




201471361B

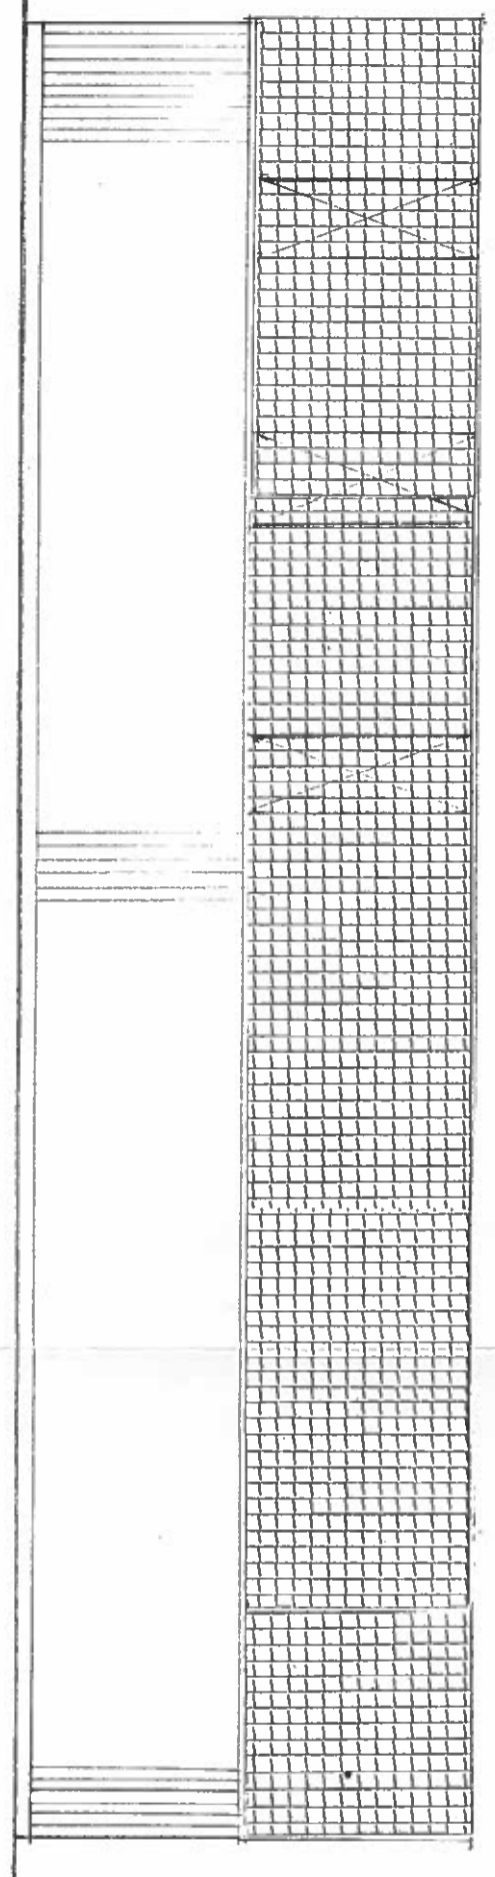


NOORDGEVEL

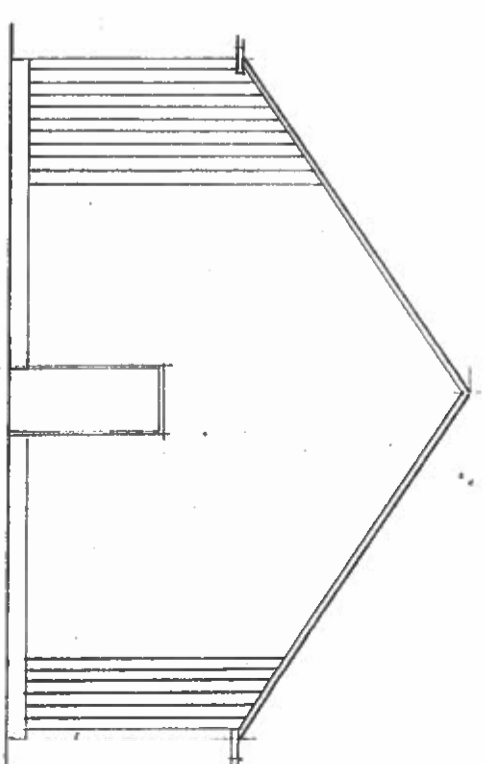

WESTGEVEL

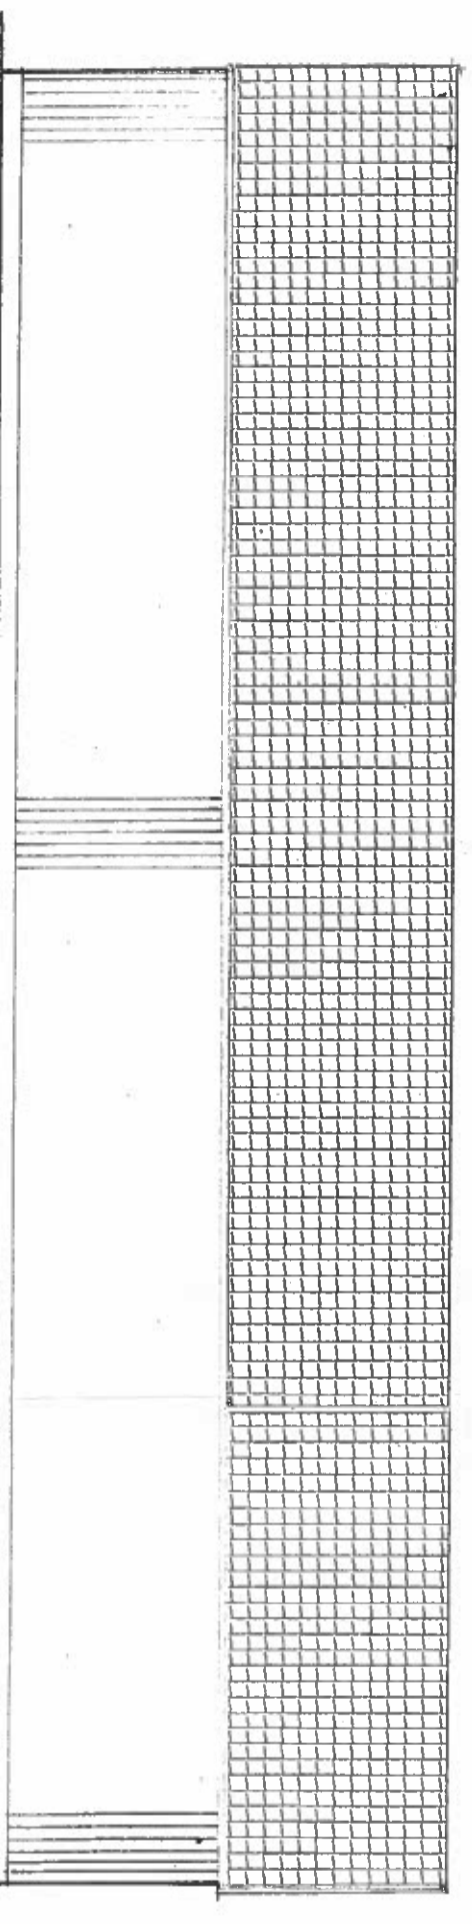

ZUIDGEVEL

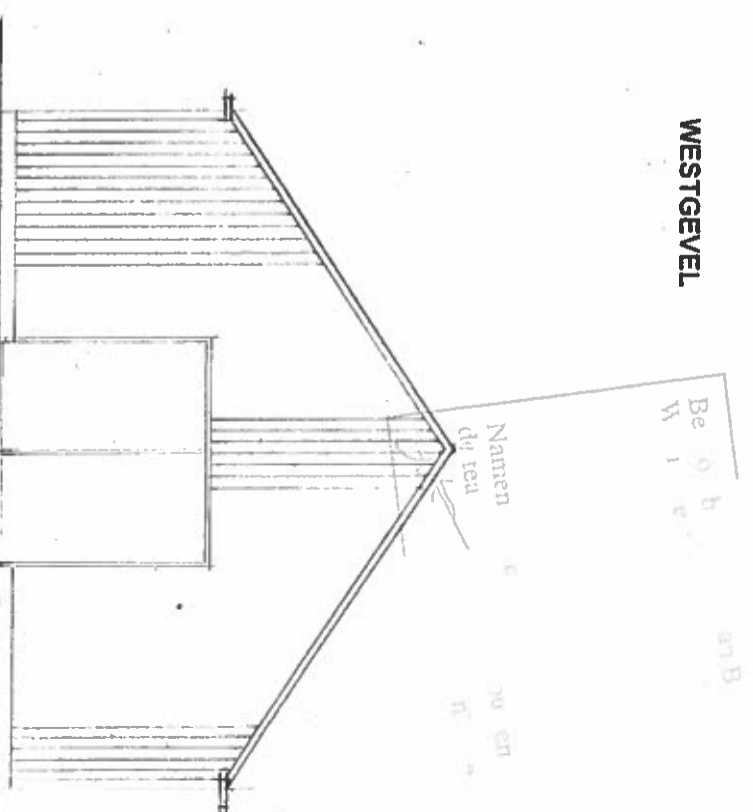

OOSTGEVEL



ing. P. B. Bakker
 bouwkundig architect
 www.pebe-bouwadvies.nl
 afd. de bouwadvies en projectmanagement

Blaad	B2
Getekend	P. B. Bakker
Datum	6 juni 2014
Schaal	1:100


Onderdeel: het bouwen van een paardenstalling met bergruimte

Ondrachtoever: de heer A. van Houten Bouwerschapweg 43 9795TA Wollersum


201471361B

Gemeente Groningen
ONTVANGEN 18 JUNI 2014
afd. VTH gr o


afvoer naar oppervlaktewater

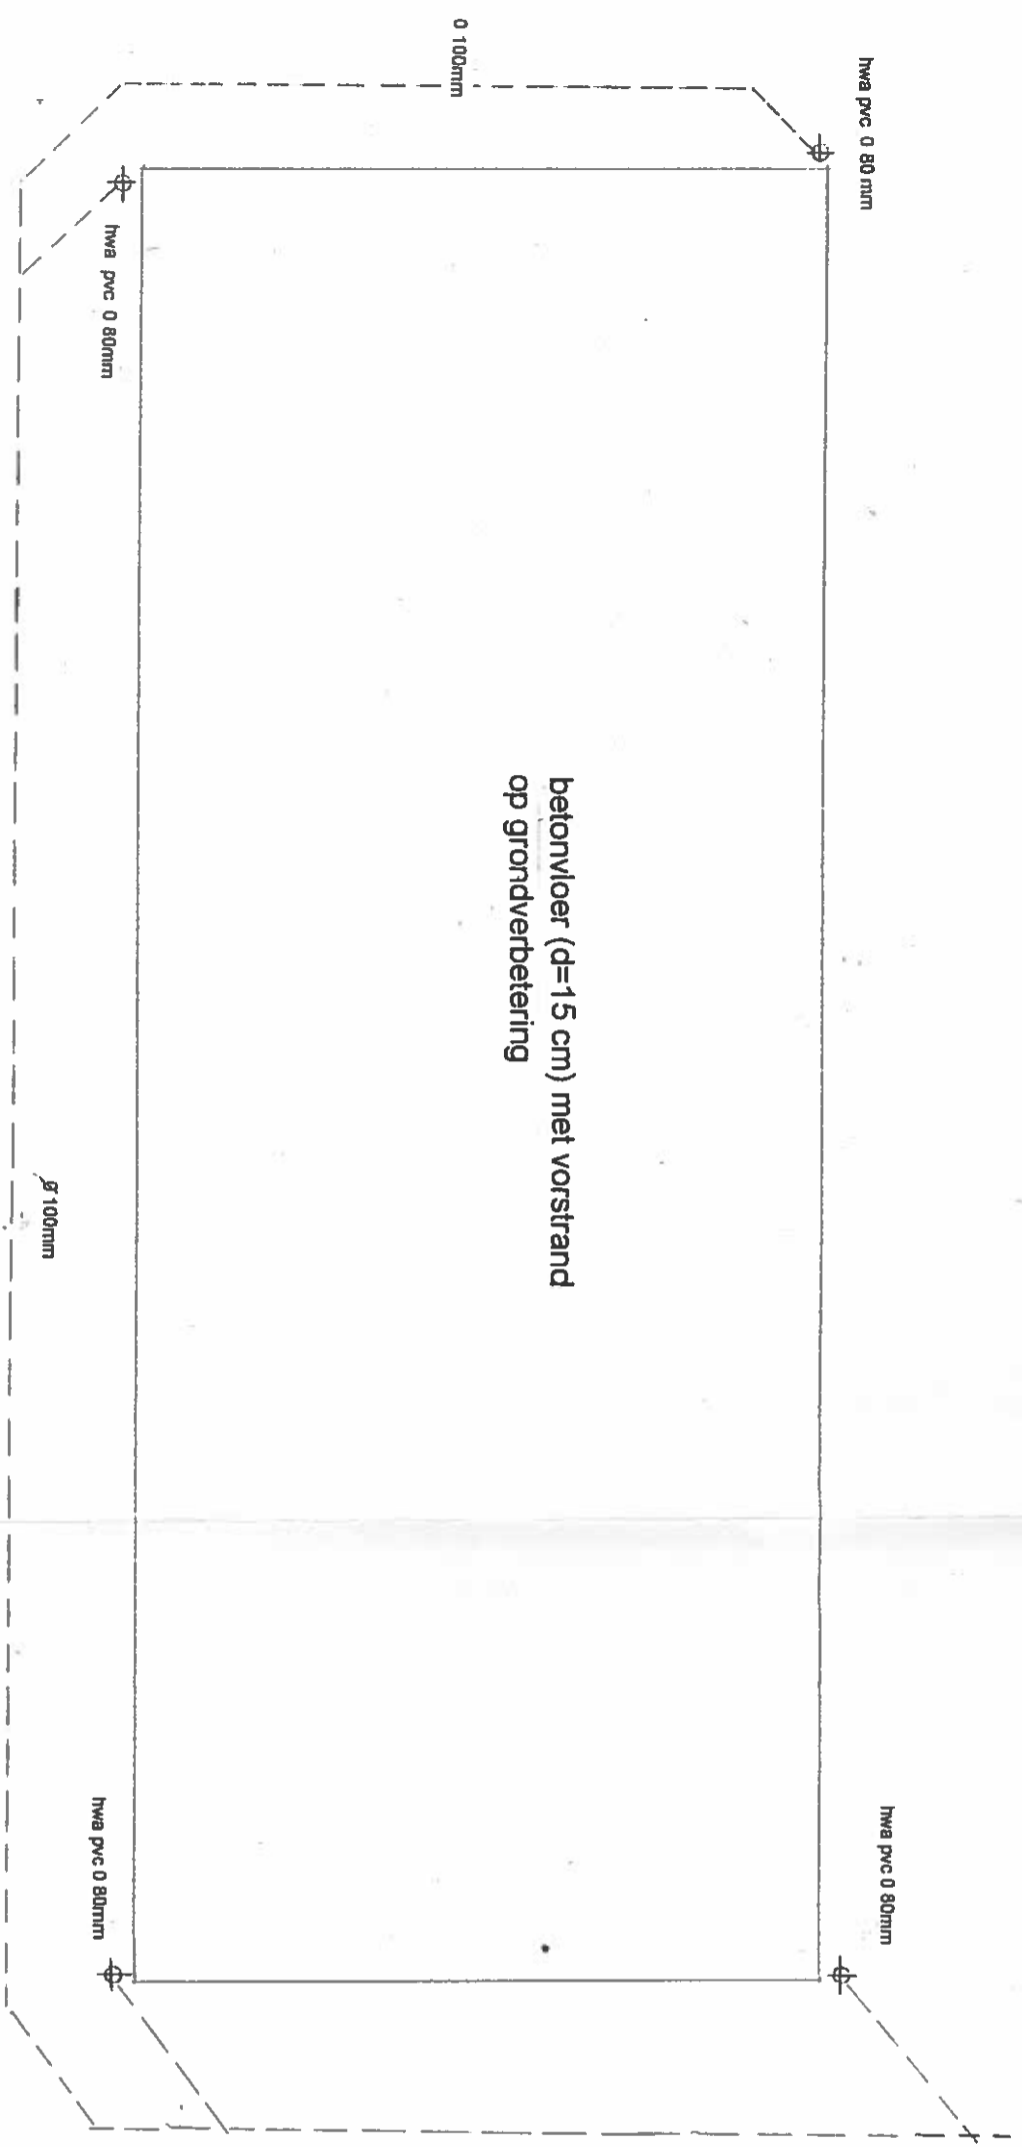


RIJLERING

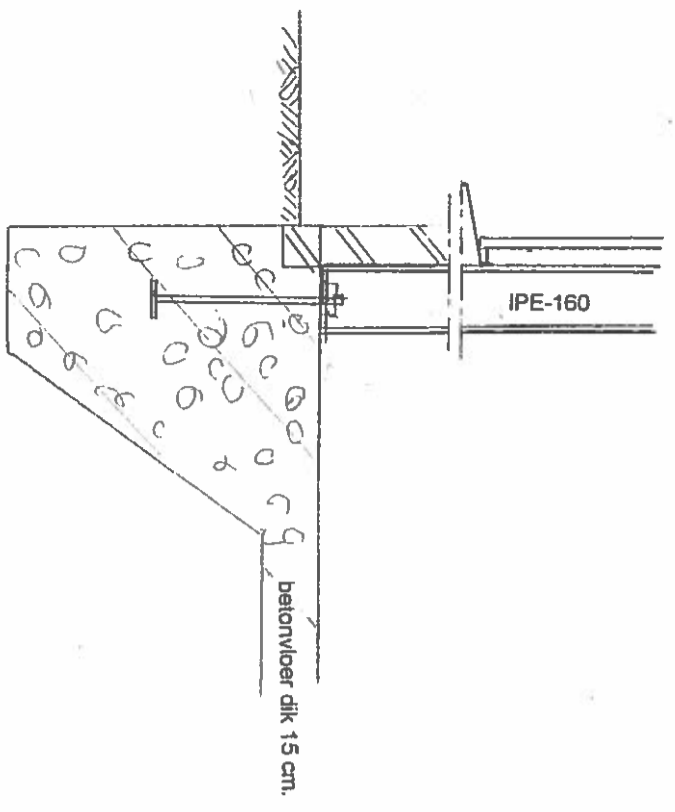

metaal damwandbeplating kleur donkergroen

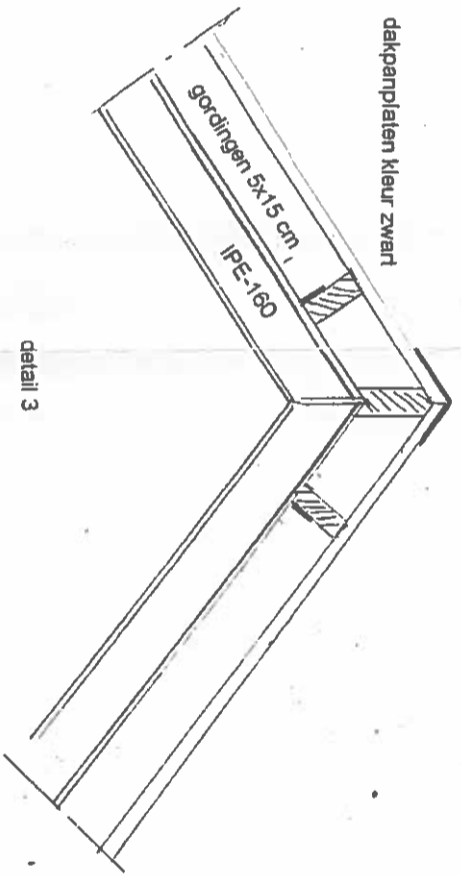

dakpanplaten kleur zwart

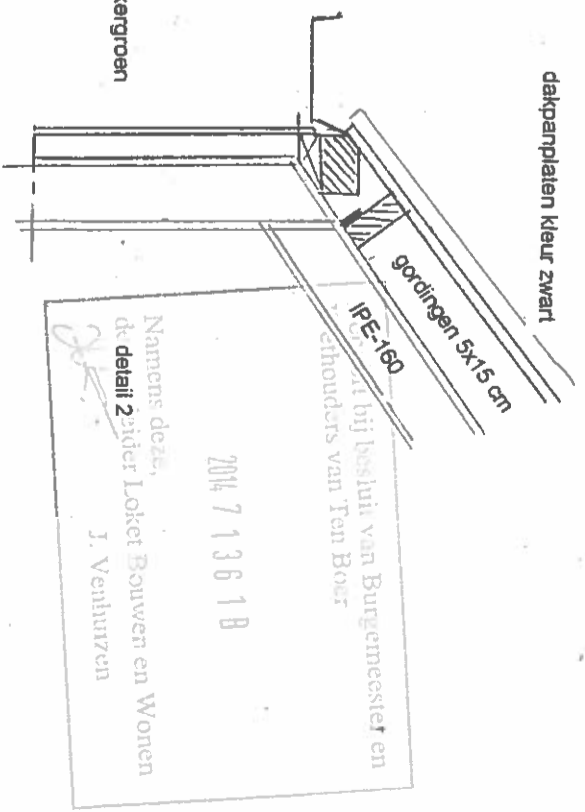

Namens deze,
de detail 2 zijder Loket Bouwen en Wonen
J. Venhuizen

2014 7 13 6 1 B


afg. bij besluit van Burgemeester en
schouders van Ten Boer

ing. P. B. Bakker
www.pebe-bouwadvies.nl


pebe-bouwadvies.nl

Blad: B3
Geleidend: P.B. Bakker
Datum: 6 juni 2014
Schaal: 1:100 1:20


Onderdeel: het bouwen van een paardenslalling met bergjümte
Opdrachtgever: de heer A. van Houten Bouwerschapweg 43 9795TA Woltersum

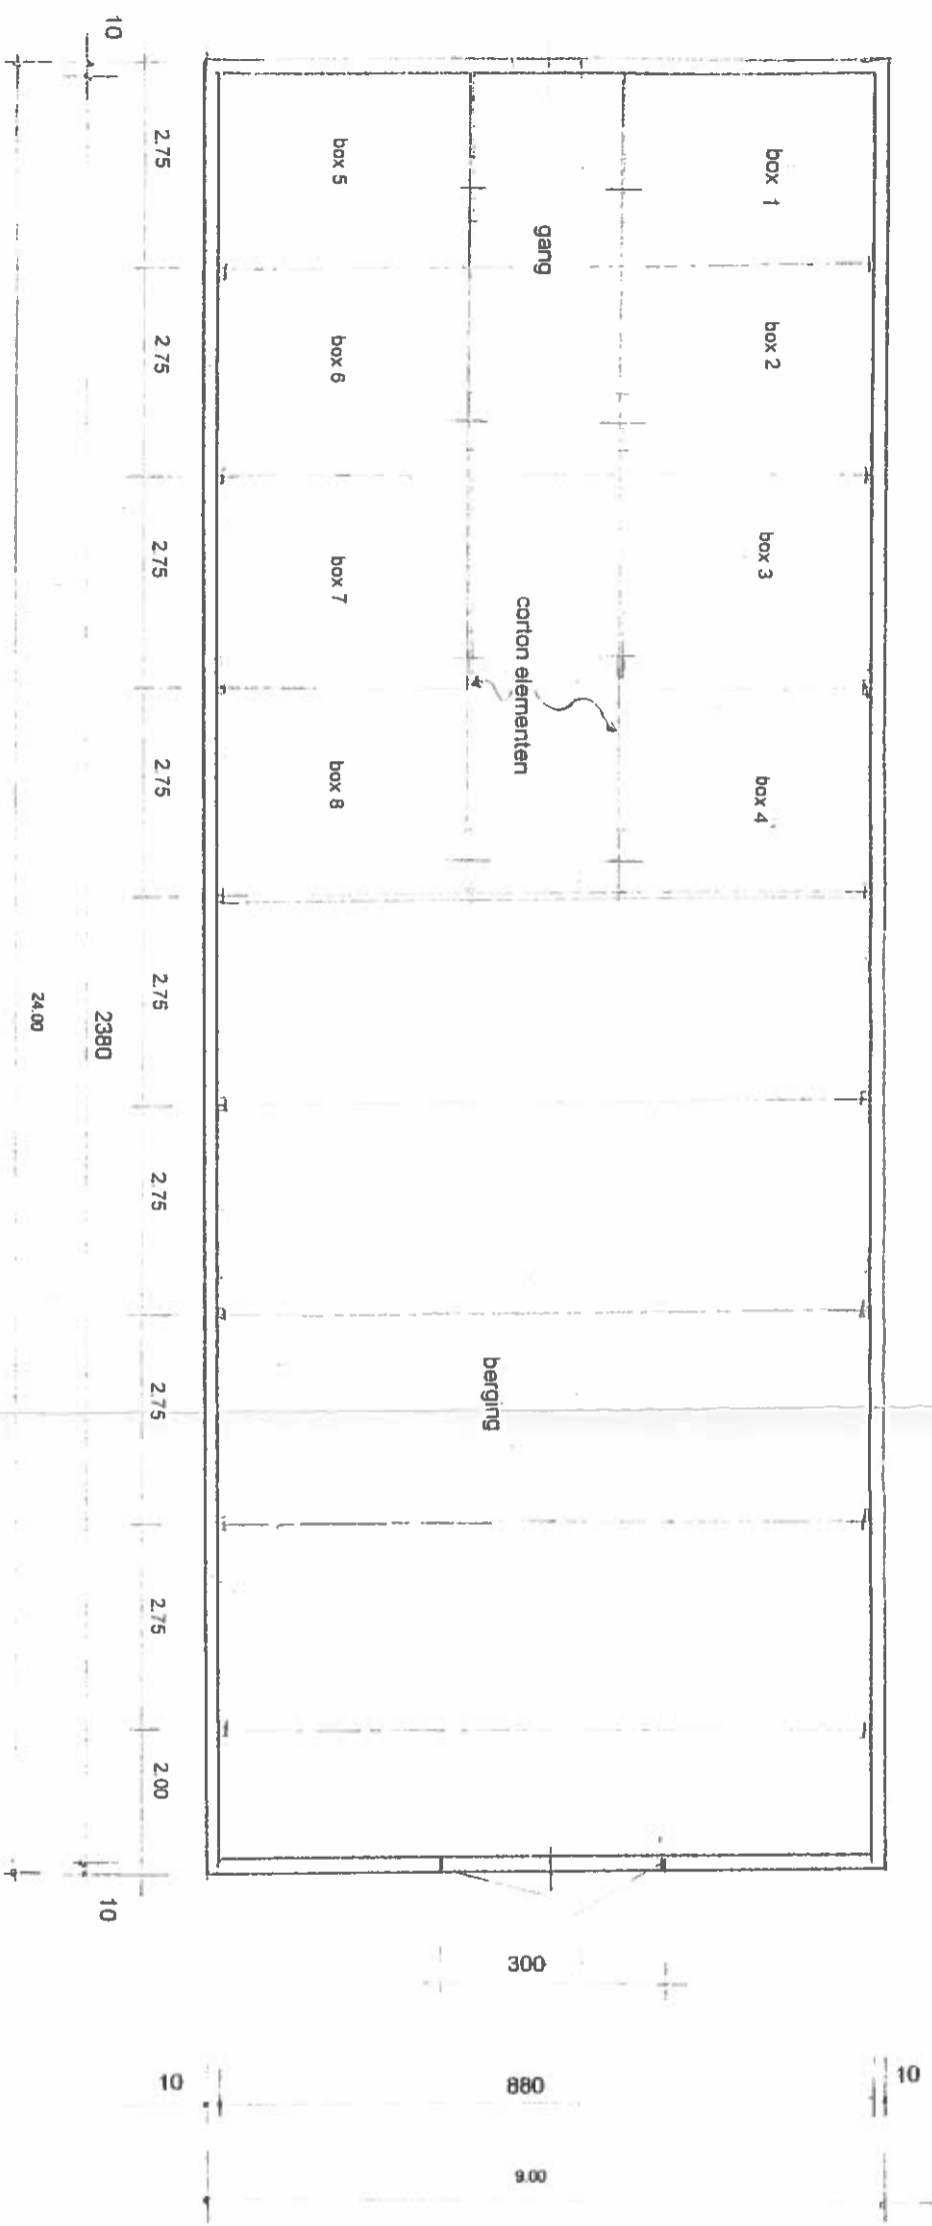

PLATTEGROND

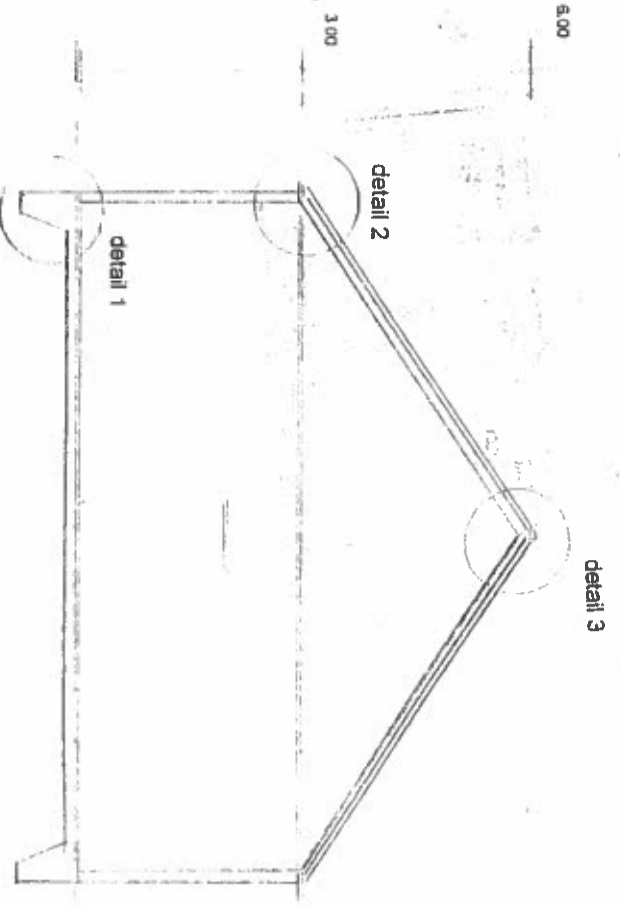

DWARSDOORSNED E

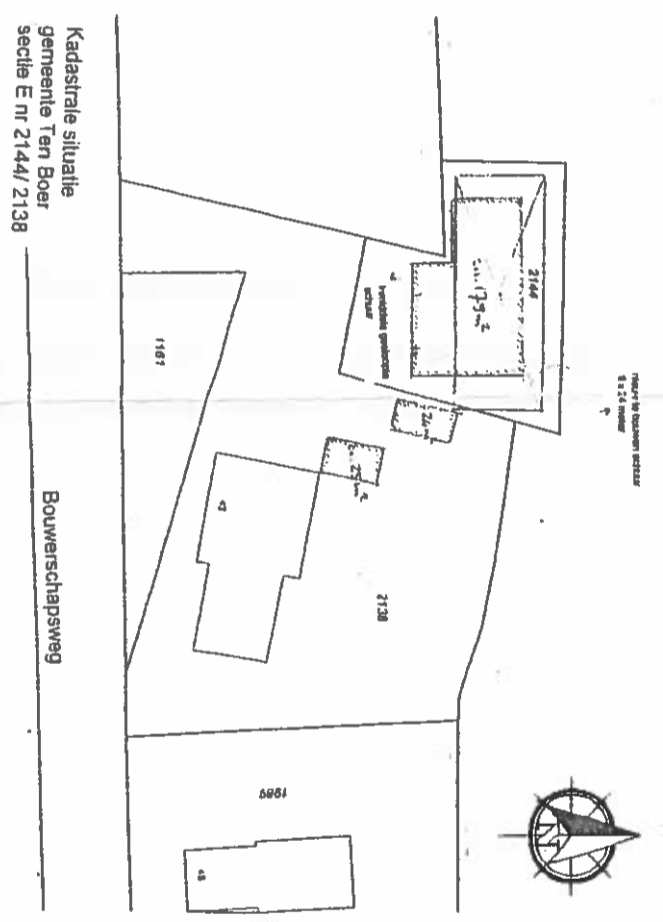

Behoort bij besluit van Burgemeester en
Wethouders van Ter Hoor
2014 7 1 3 6 1 B
Namens deze
de teamleider Lokei Buiwer en Wronen
J. Venhuizen

Gemeente Groningen
ONTVANGEN 22 SEP. 2014
afd. VTH en G



ing. P. B. Bakker
www.pebe-bouwadvies.nl
advies en ontwerpen

Blaad 81
Geleend P B Bakker
Datum 14 sept. 2014
Schaal 1:100

Onderdeel het bouwen van een paardenstalling met bergruimte
Opdrachtgever de heer A van Houten Bouwerschapsweg 43 9795TA Woltersum