



VOORGEVEL

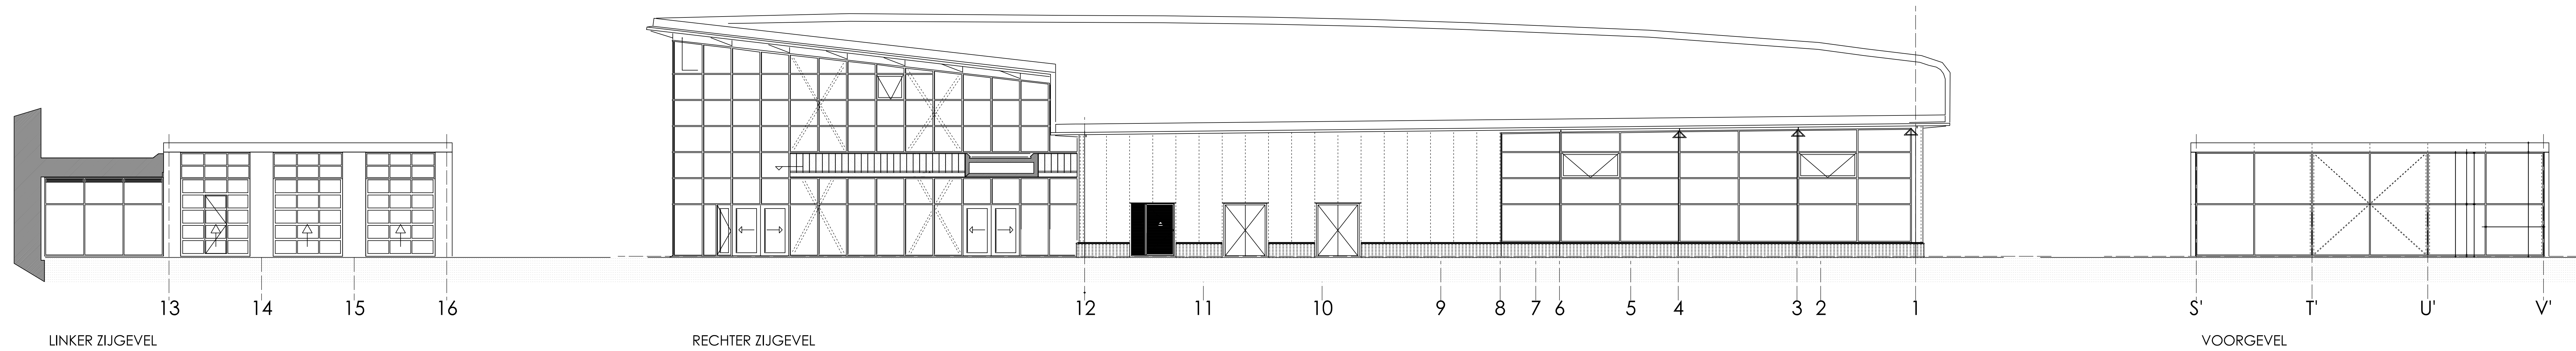


LINKER ZIJGEVEL

RECHTER ZIJGEVEL


VOORGEVEL

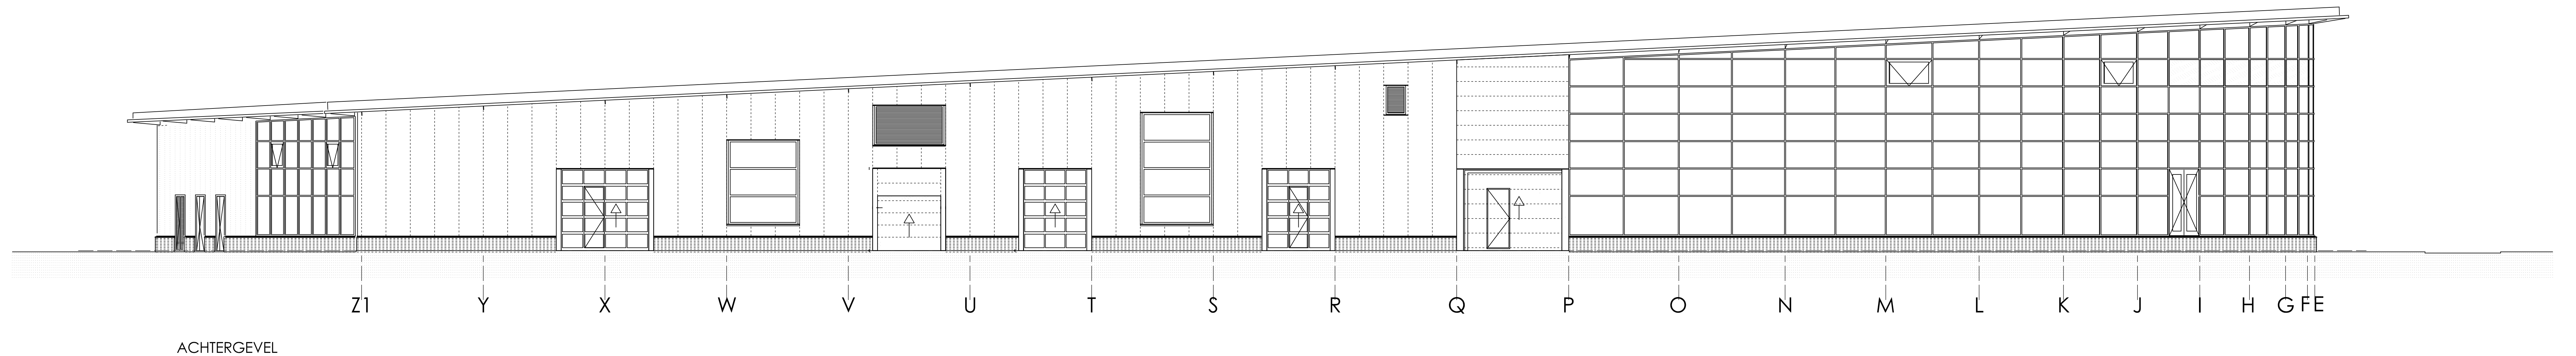

ACHTERGEVEL

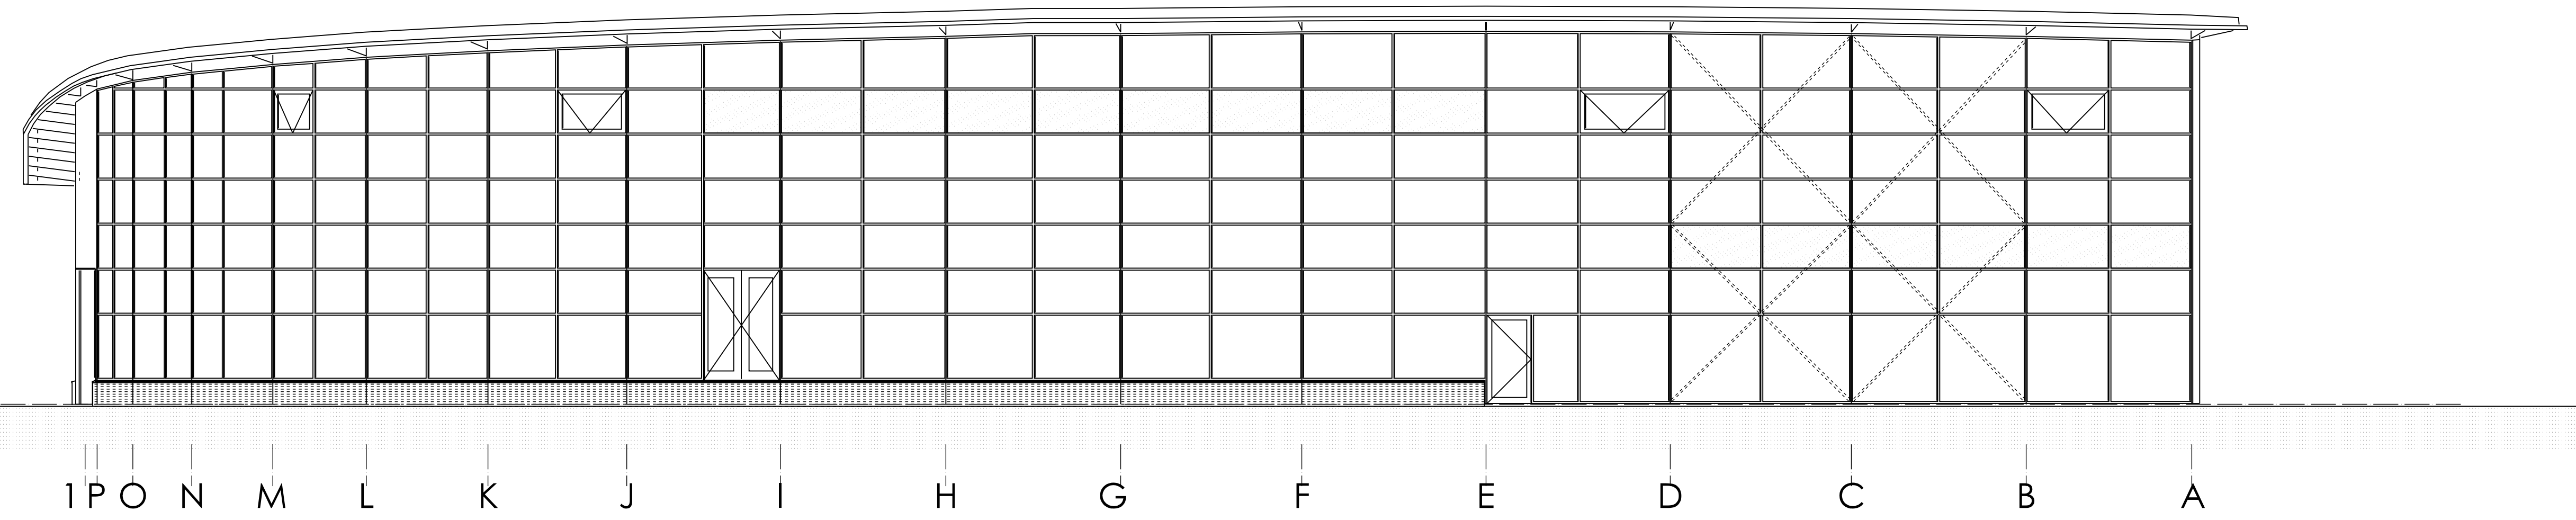

LINKER ZIJGEVEL

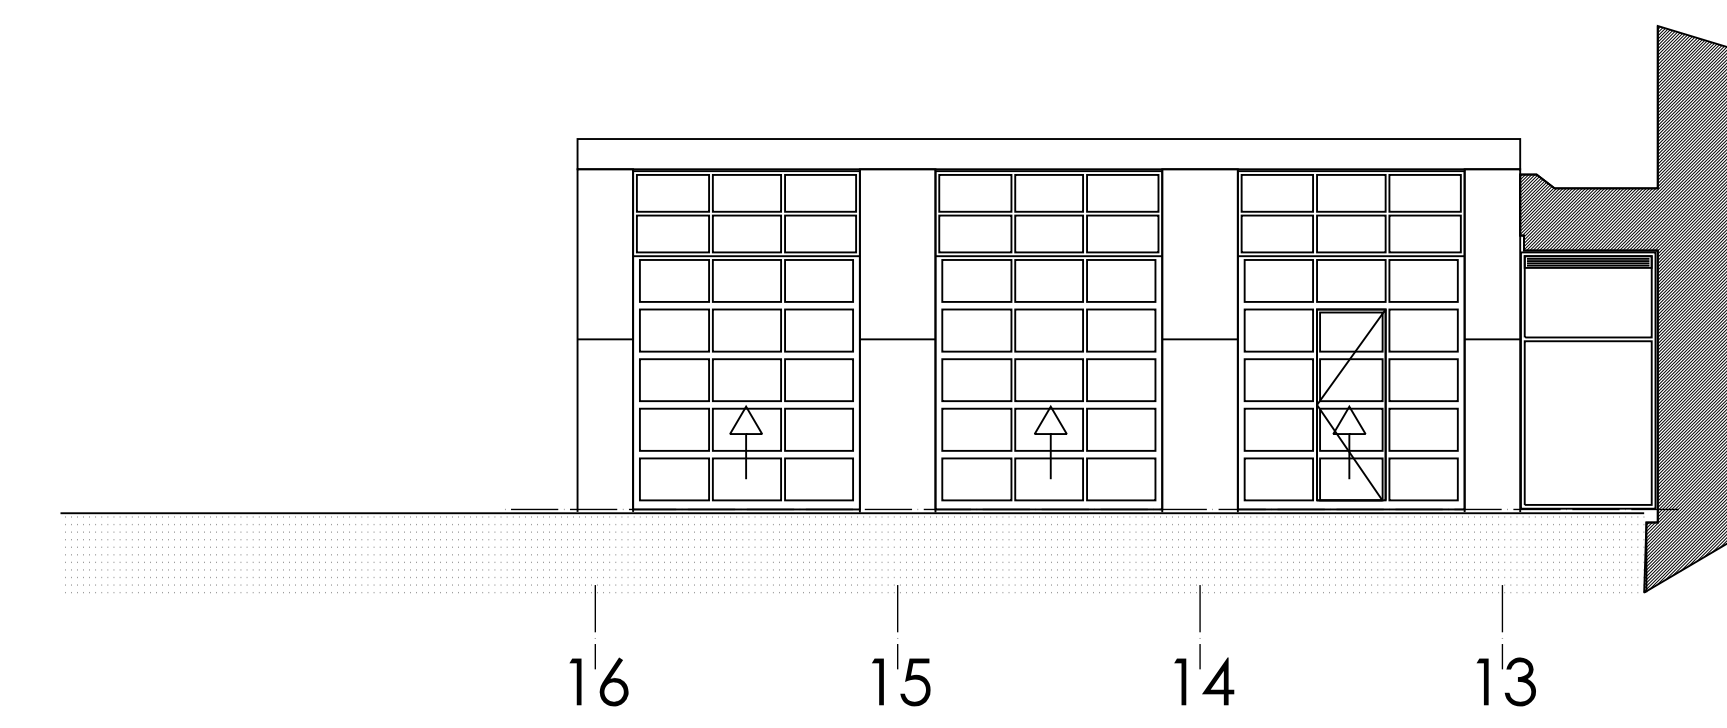

RECHTER ZIJGEVEL

Vellinga Menkvel
architecten

Onderdeel: Bestaande gevels

Werk: Plan voor de verbouw van het bedrijfsgebouw aan het Sanjplein 1 te Groningen

get. : BJR
 schaal : 1:100
 formaat: A0
 maten in millimeters

voorbijg:
 definitief : 11-04-2011
 gew.a :
 gew.b :


gew.c :
 gew.d :
 gew.e :
 gew.f :

Boekwethoofd 21
 7701 VT Diedensvaart
 tel. (0522) 615001
 fax. (0522) 615450
 dedensvaart@vmmarch.nl

Blankerslaan west 87
 7701 SG Hoogeveen
 tel. (0528) 234436
 fax. (0528) 270753
 hoogveen@vmmarch.nl

Internet:
 www.vmmarch.nl

DEFINITIEF
 Tekeningnummer:
11-036-BA-01

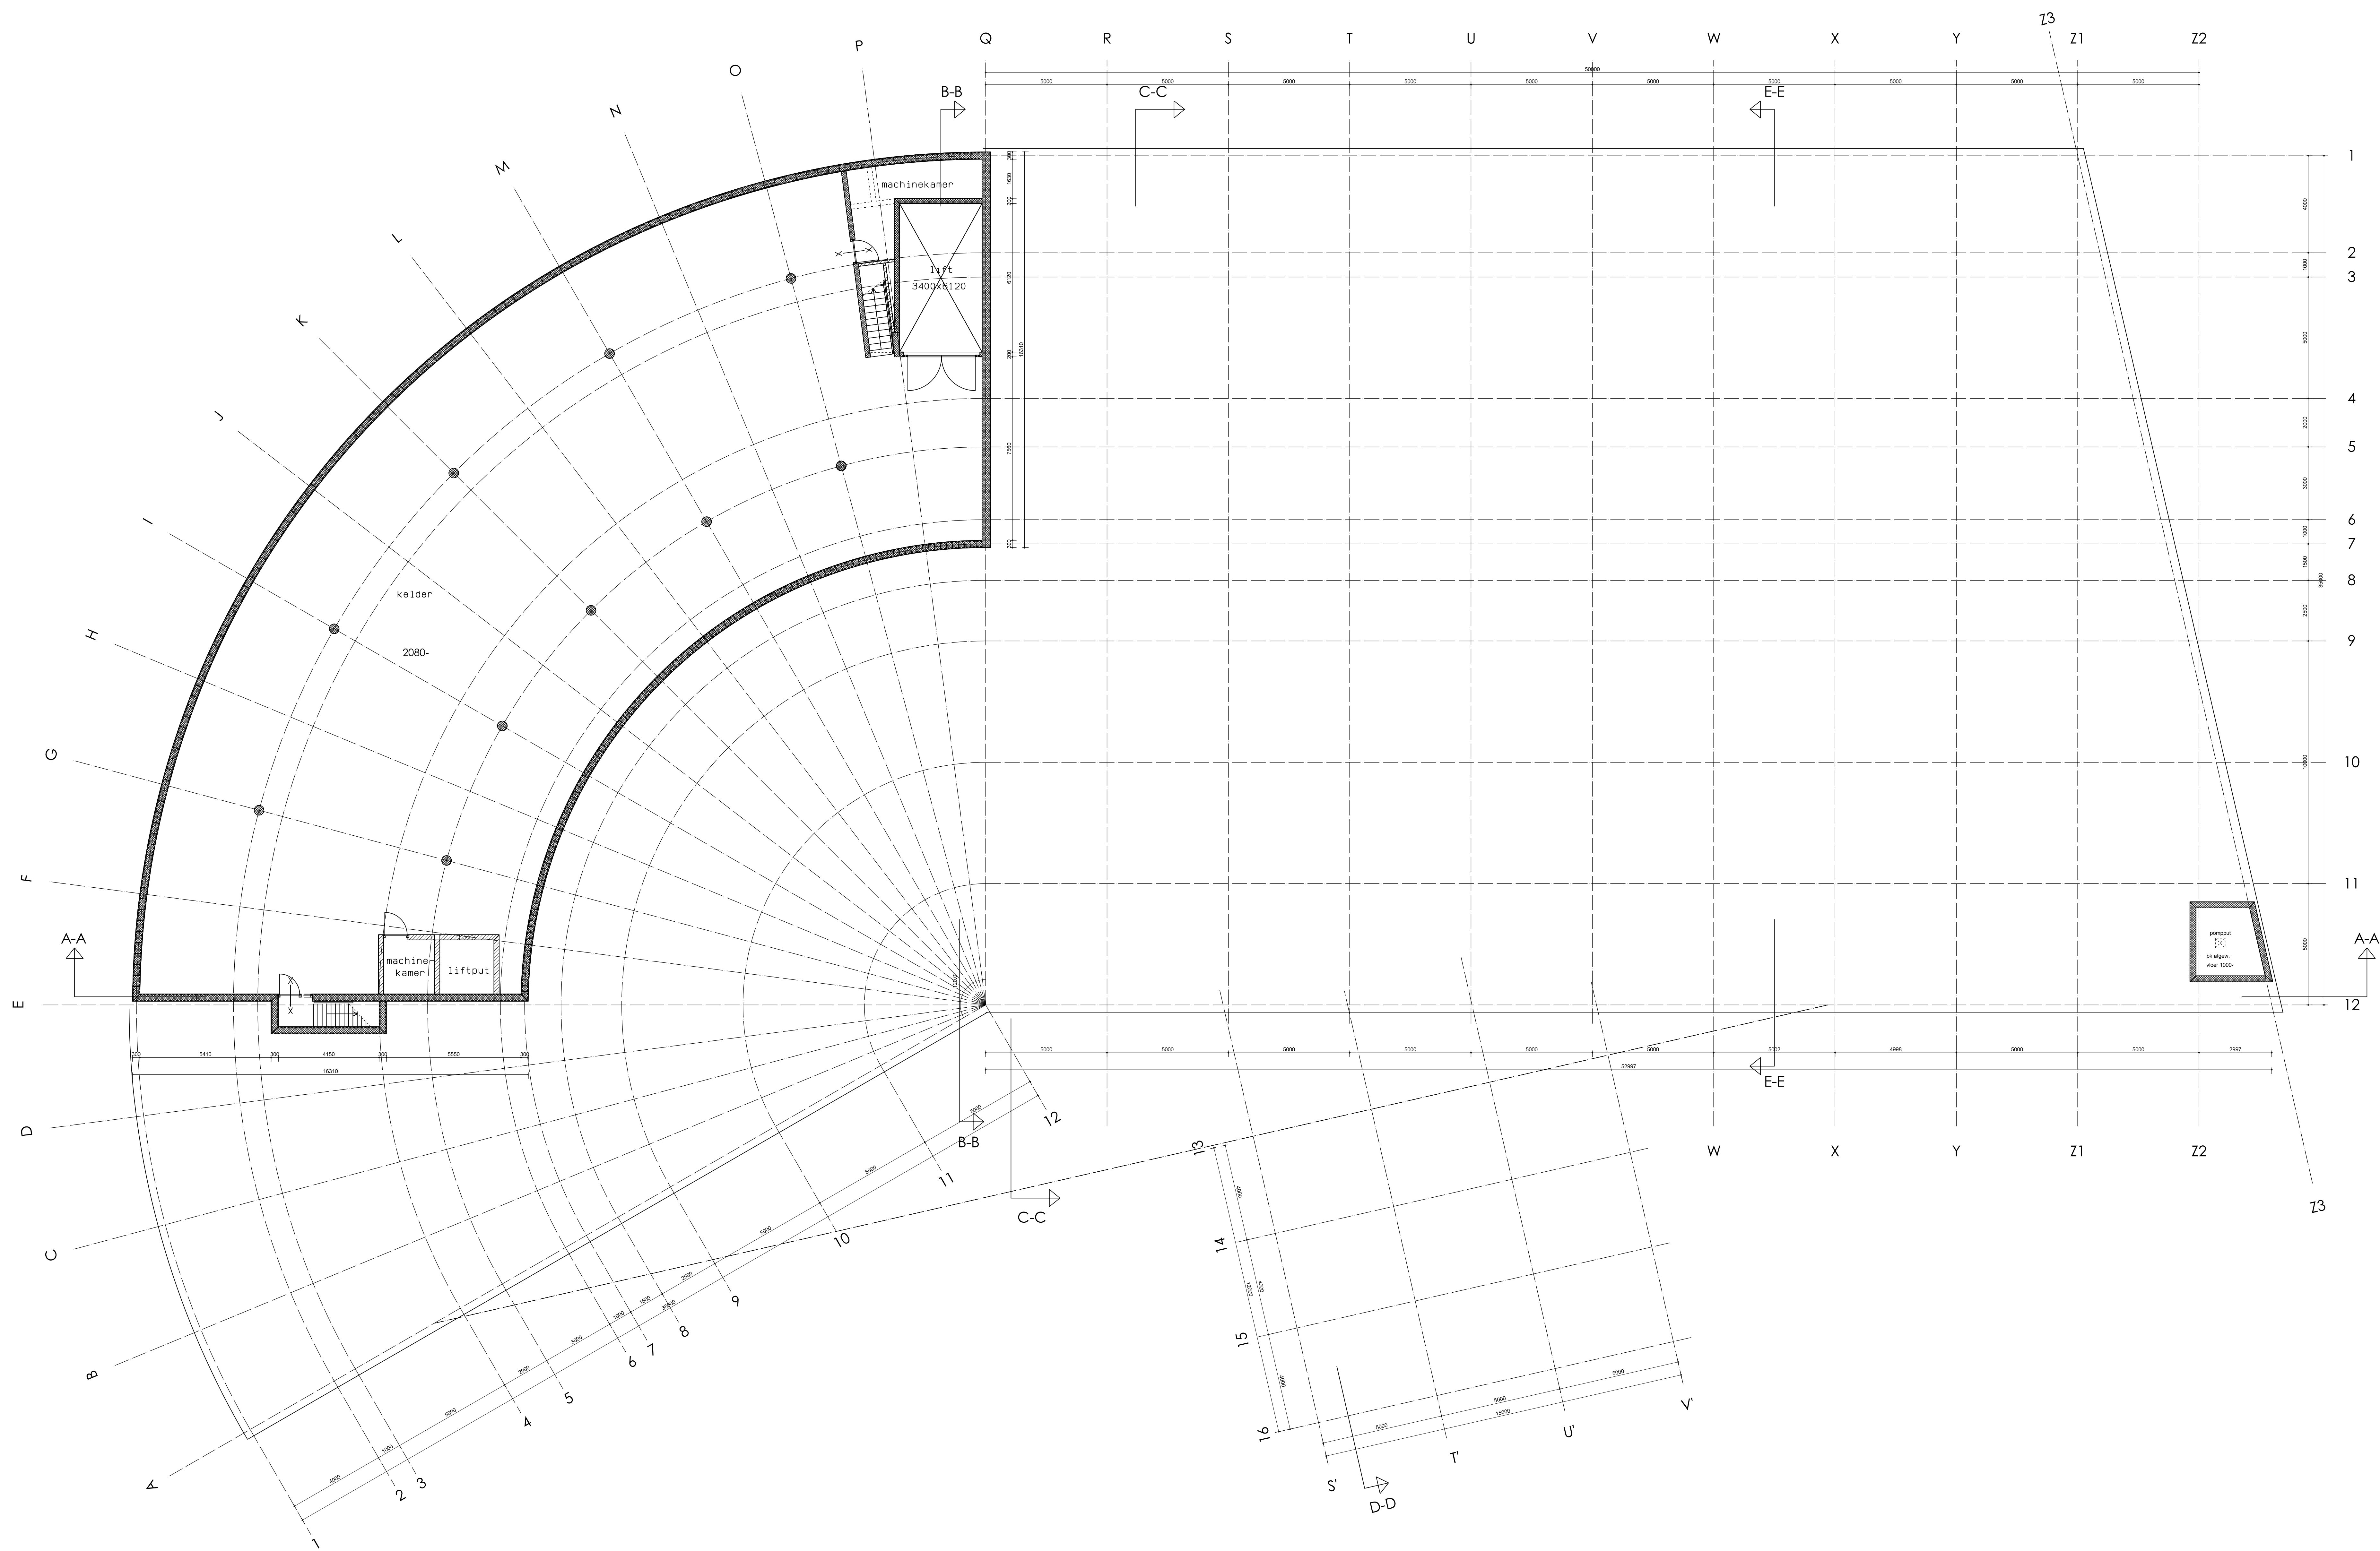

Vellinga Menkveld
architecten

Boekwijkstraat 21
7701 VT Diedersvoort
tel. (0523) 615001
fax. (0523) 615450
dedersvoort@vmmarch.nl

Blankerslaan west 87
7701 SG Hoogeveen
tel. (0528) 234436
fax. (0528) 270753
hoogeveen@vmmarch.nl

Internet:
www.vmmarch.nl


DEFINITIEF
tekeningnummer:
11-036-BA-02


Onderdeel: **Bestaande kelder**


Werk: Plan voor de verbouw van het bedrijfsgebouw aan het Sanijplein 1 te Groningen

get. : BJR voorligig: gew. c :
 schaal : 1:100 definitief : 11-04-2011 gew. d :
 formaat: A0 gew. a : gew. e :
 maten in millimeters gew. b : gew. f :


Vellinga Menkveld architecten heeft op dit tekening en andere bescheiden het eigendoms- en auteursrecht ongeschikt aan wie zij ter beschikking zijn gesteld.

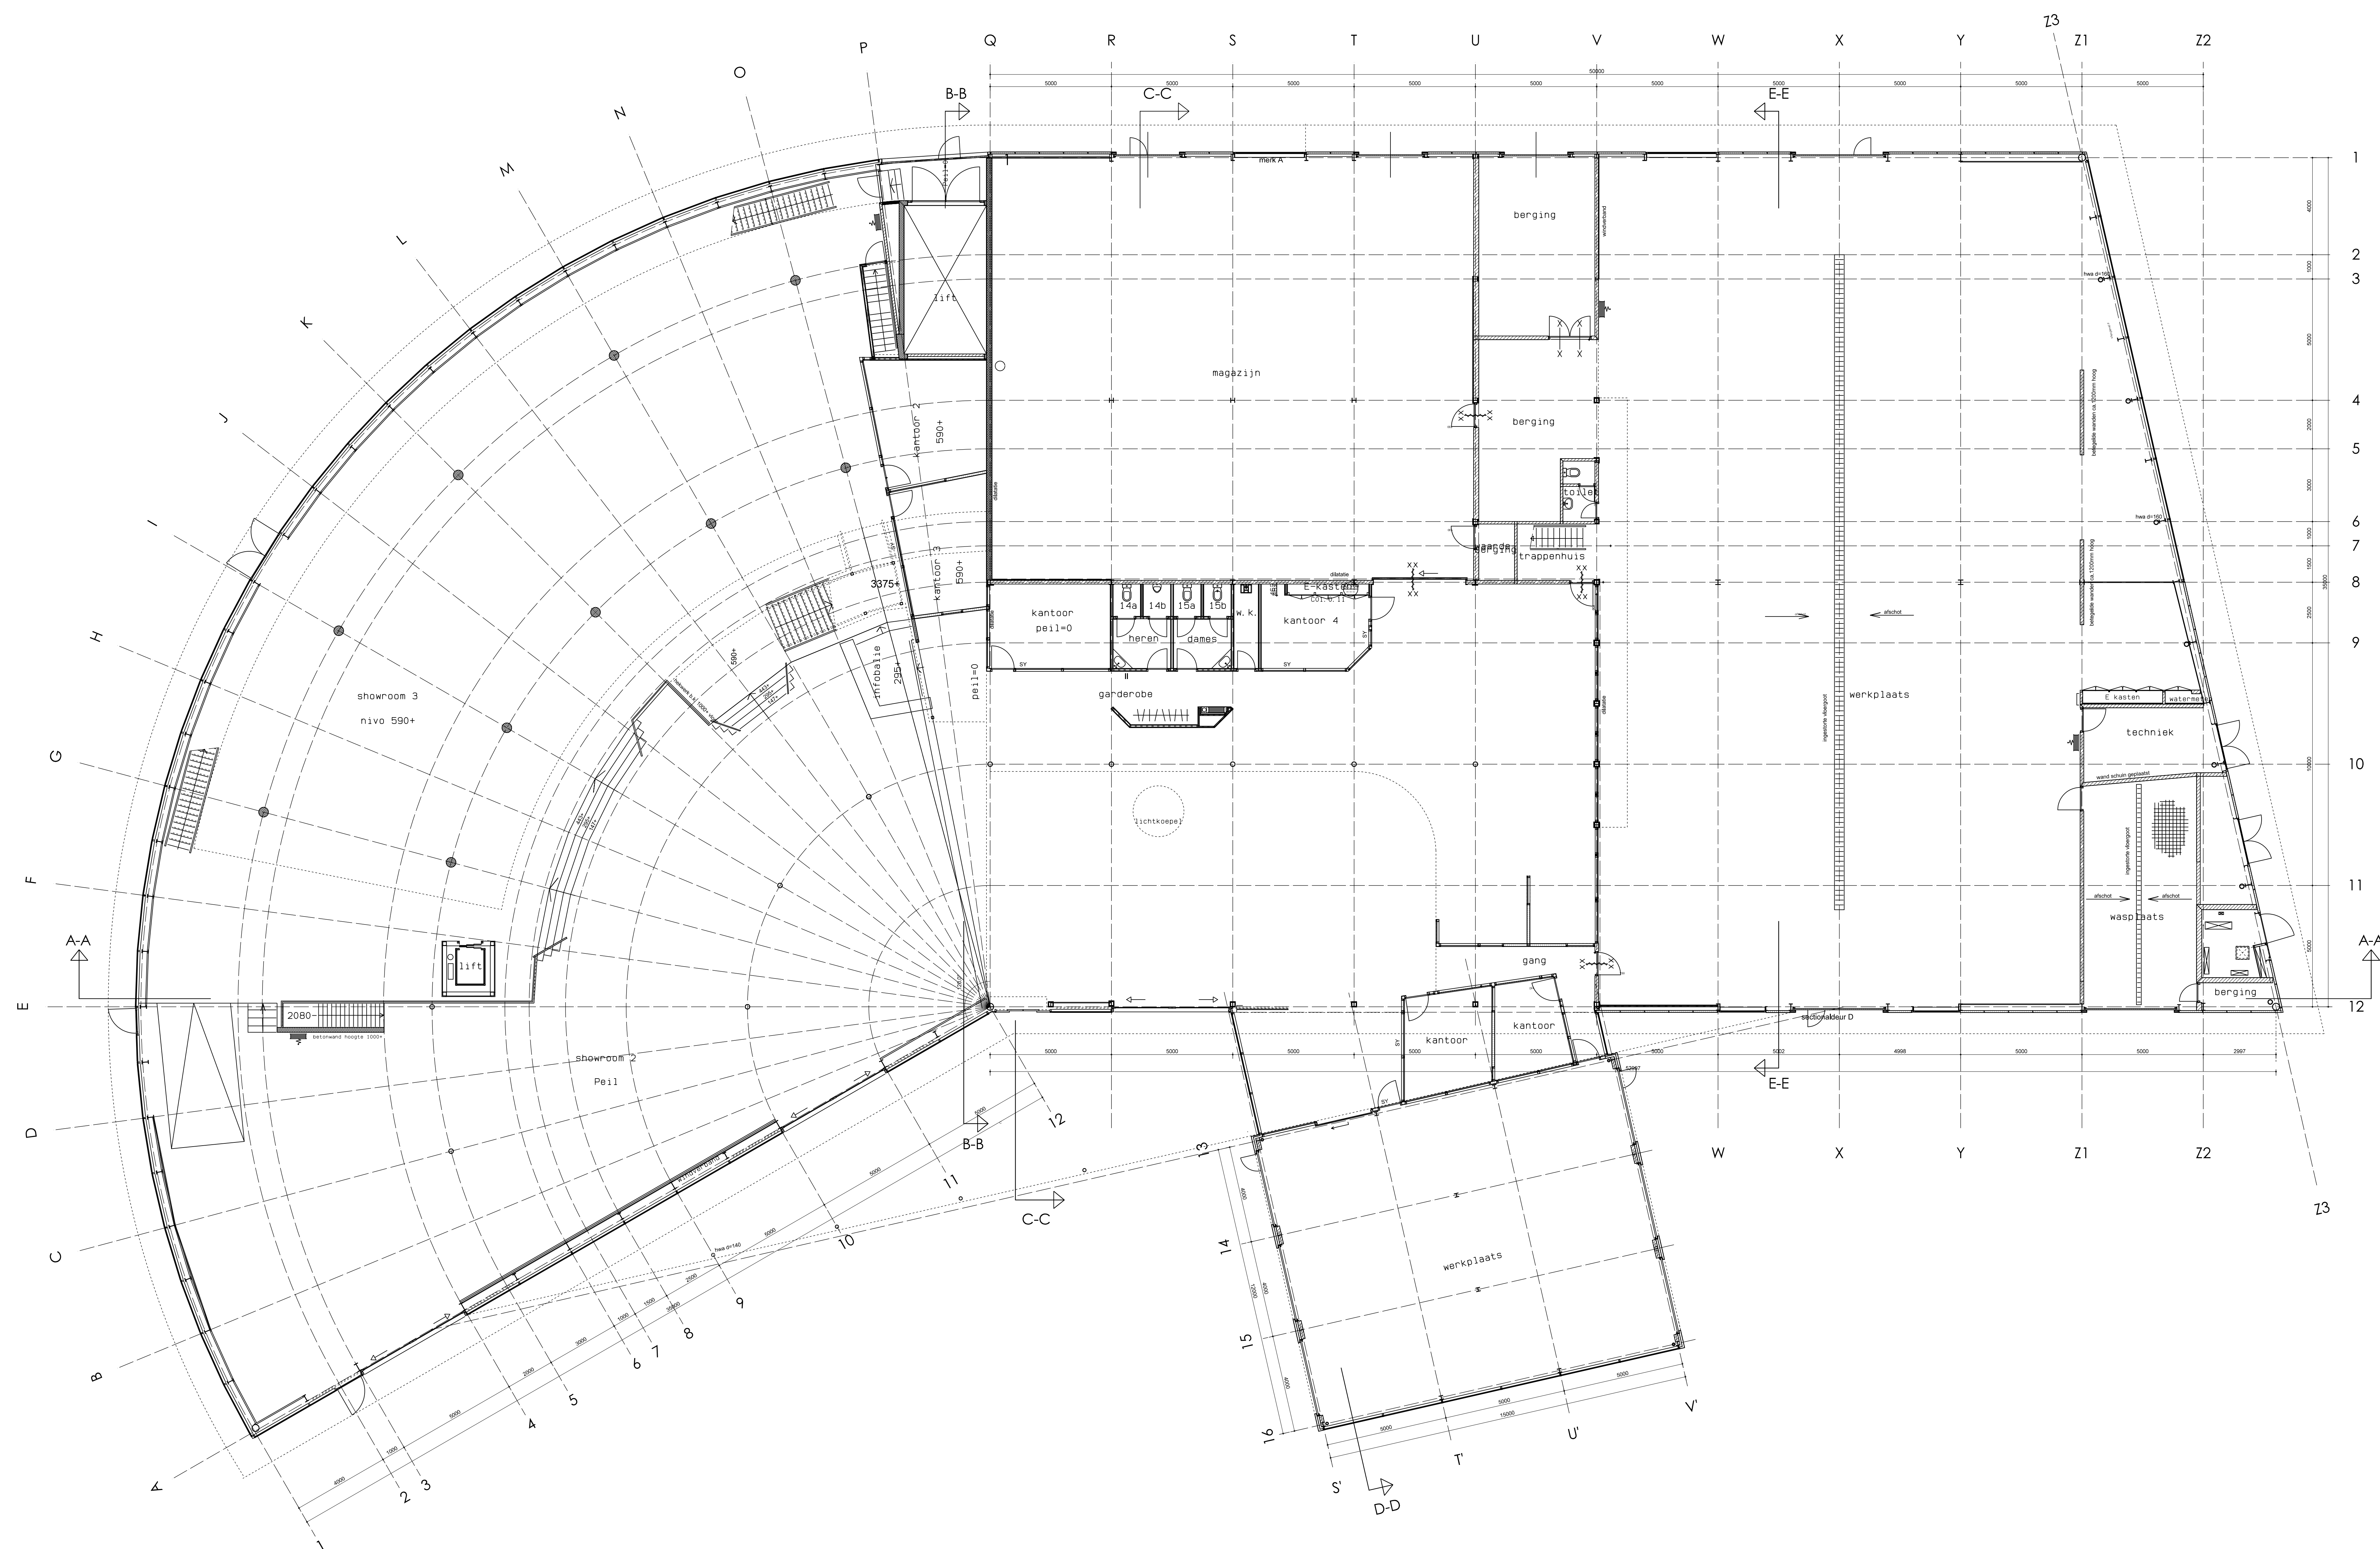

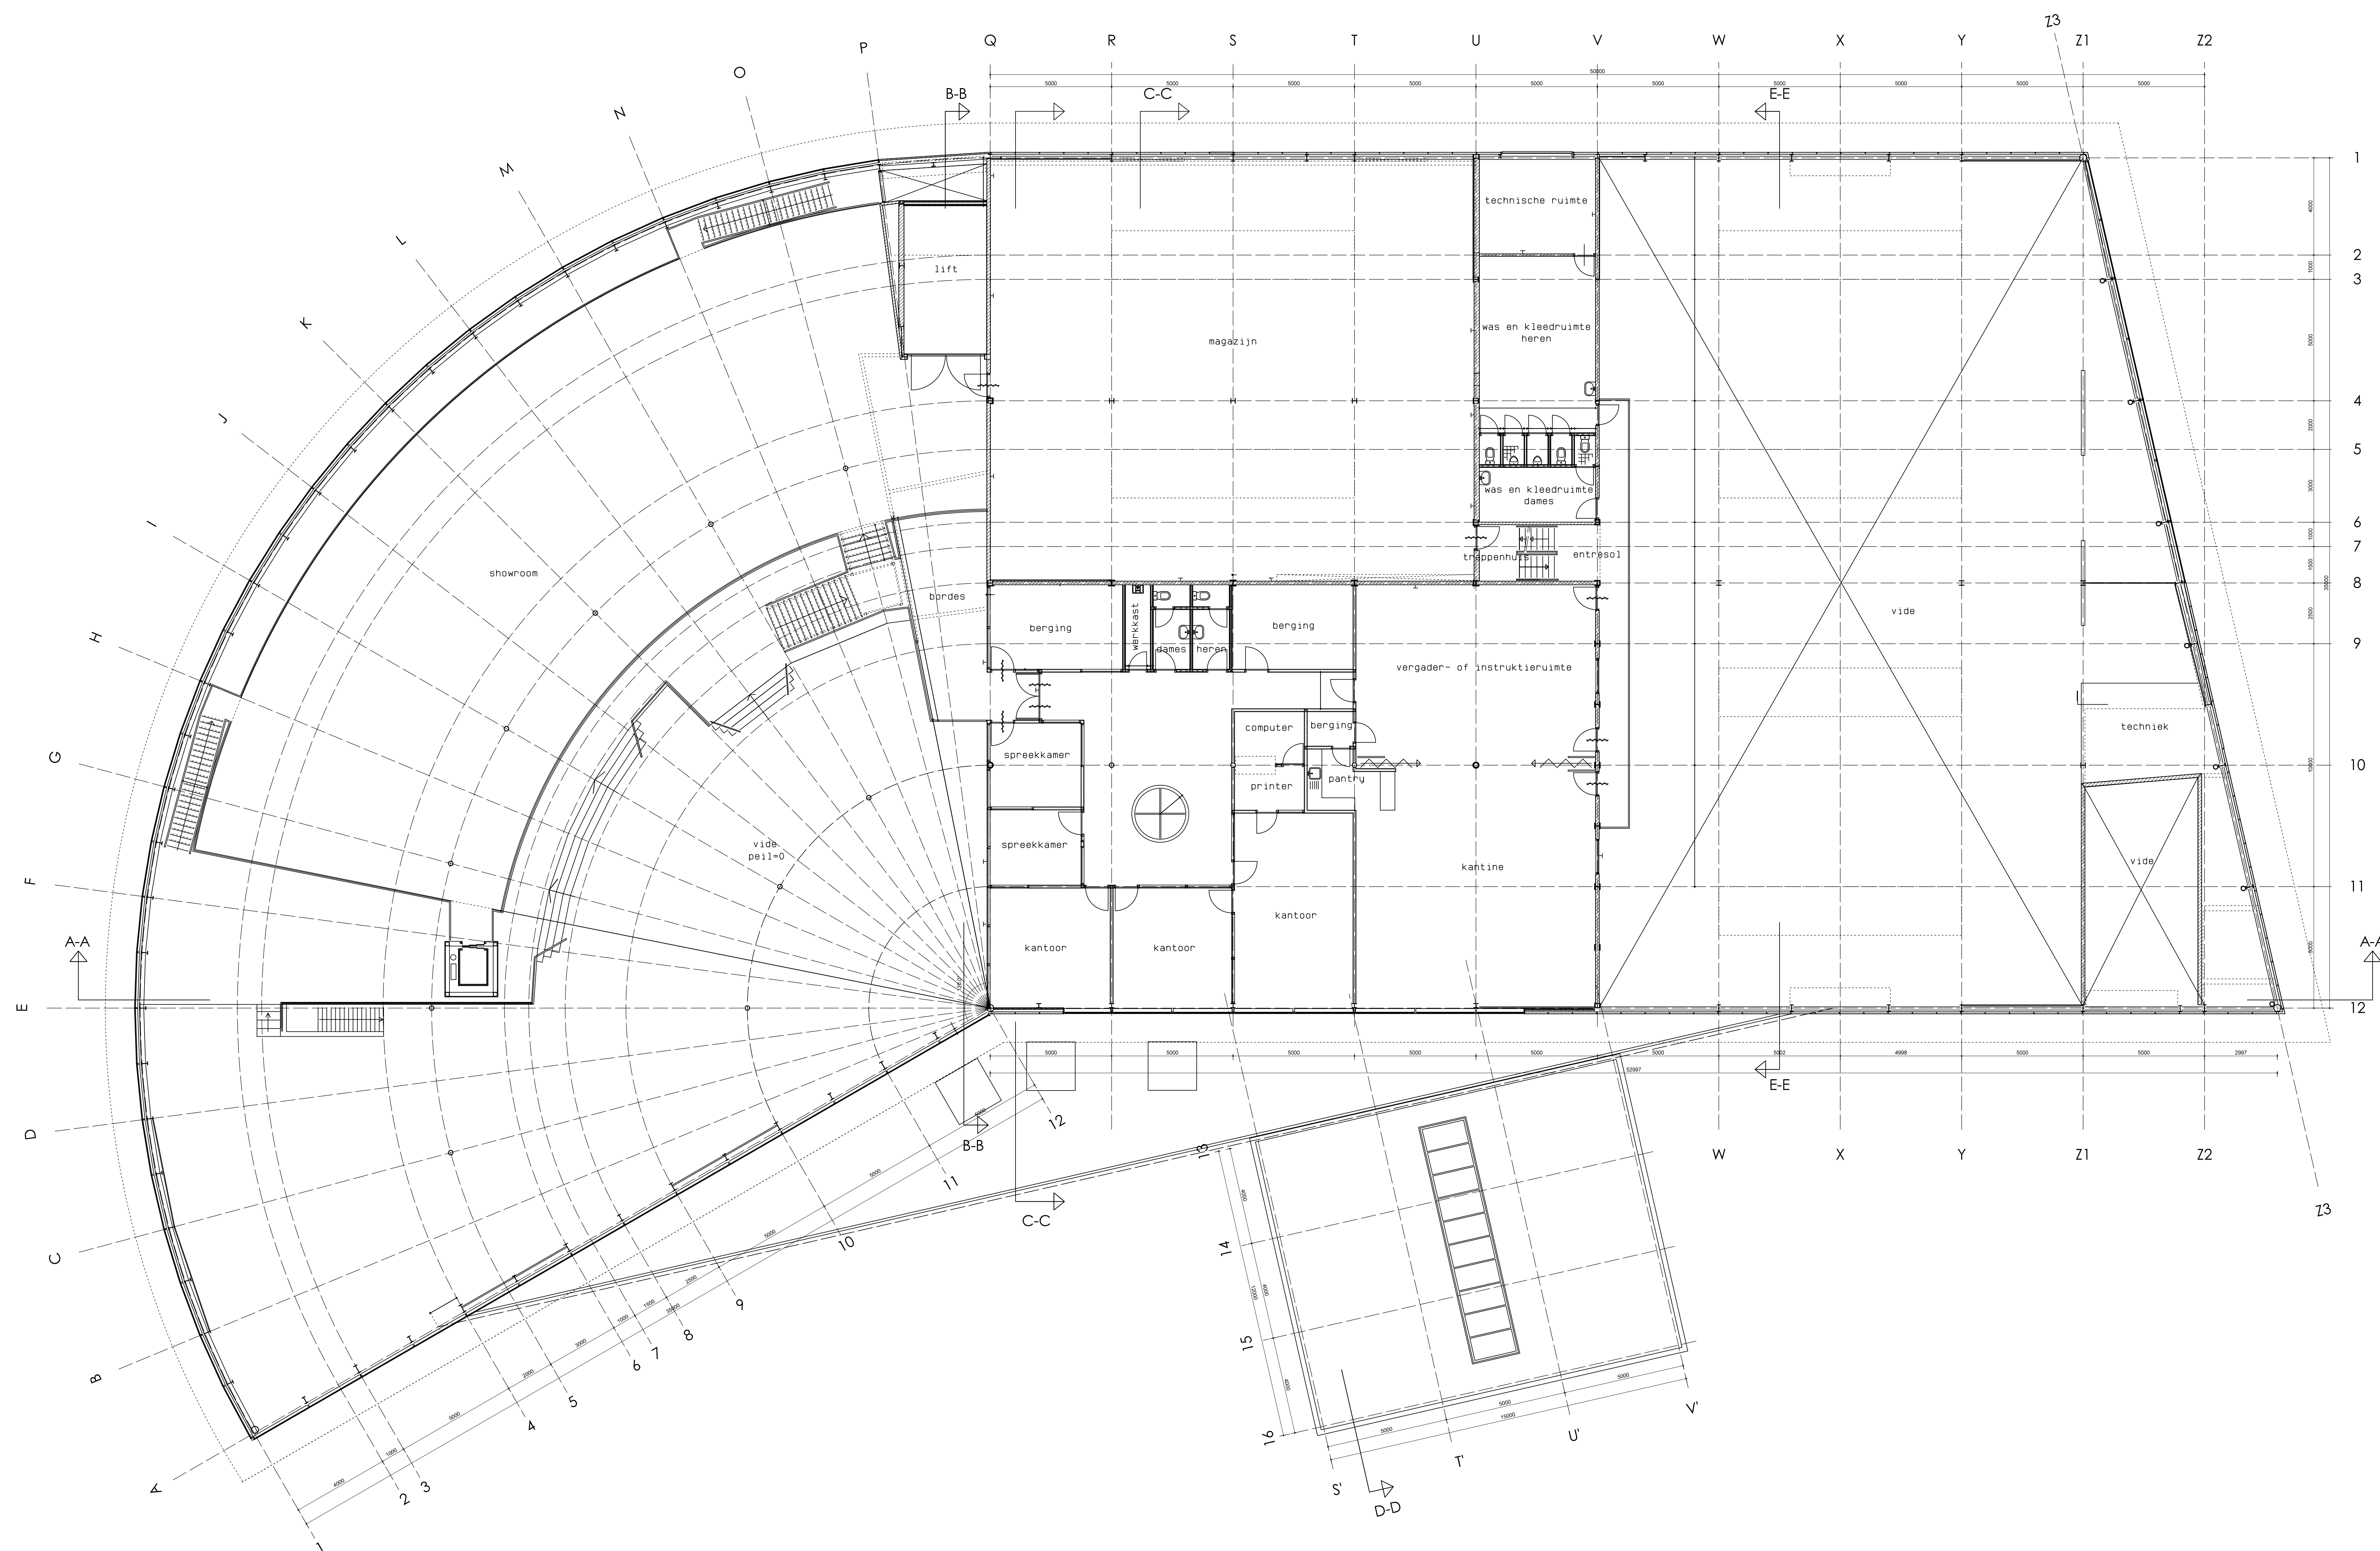


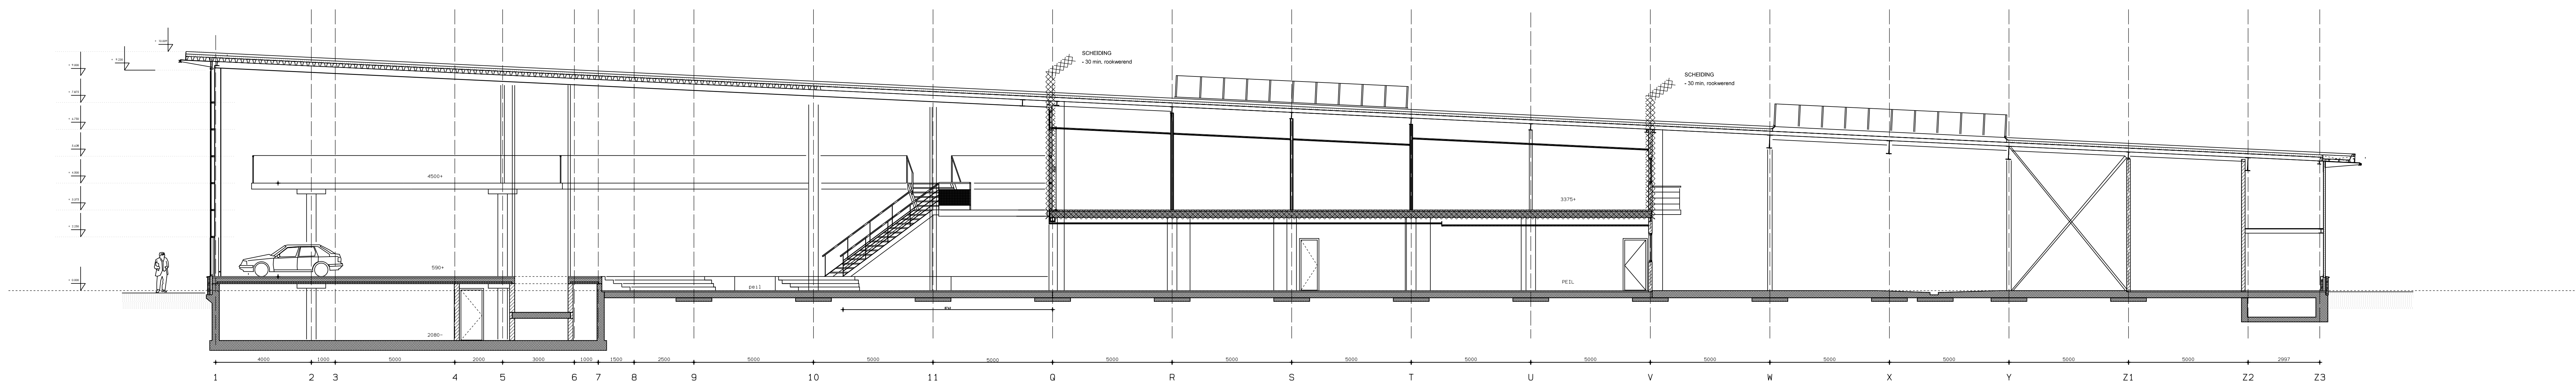


DOORSNEDE A-A

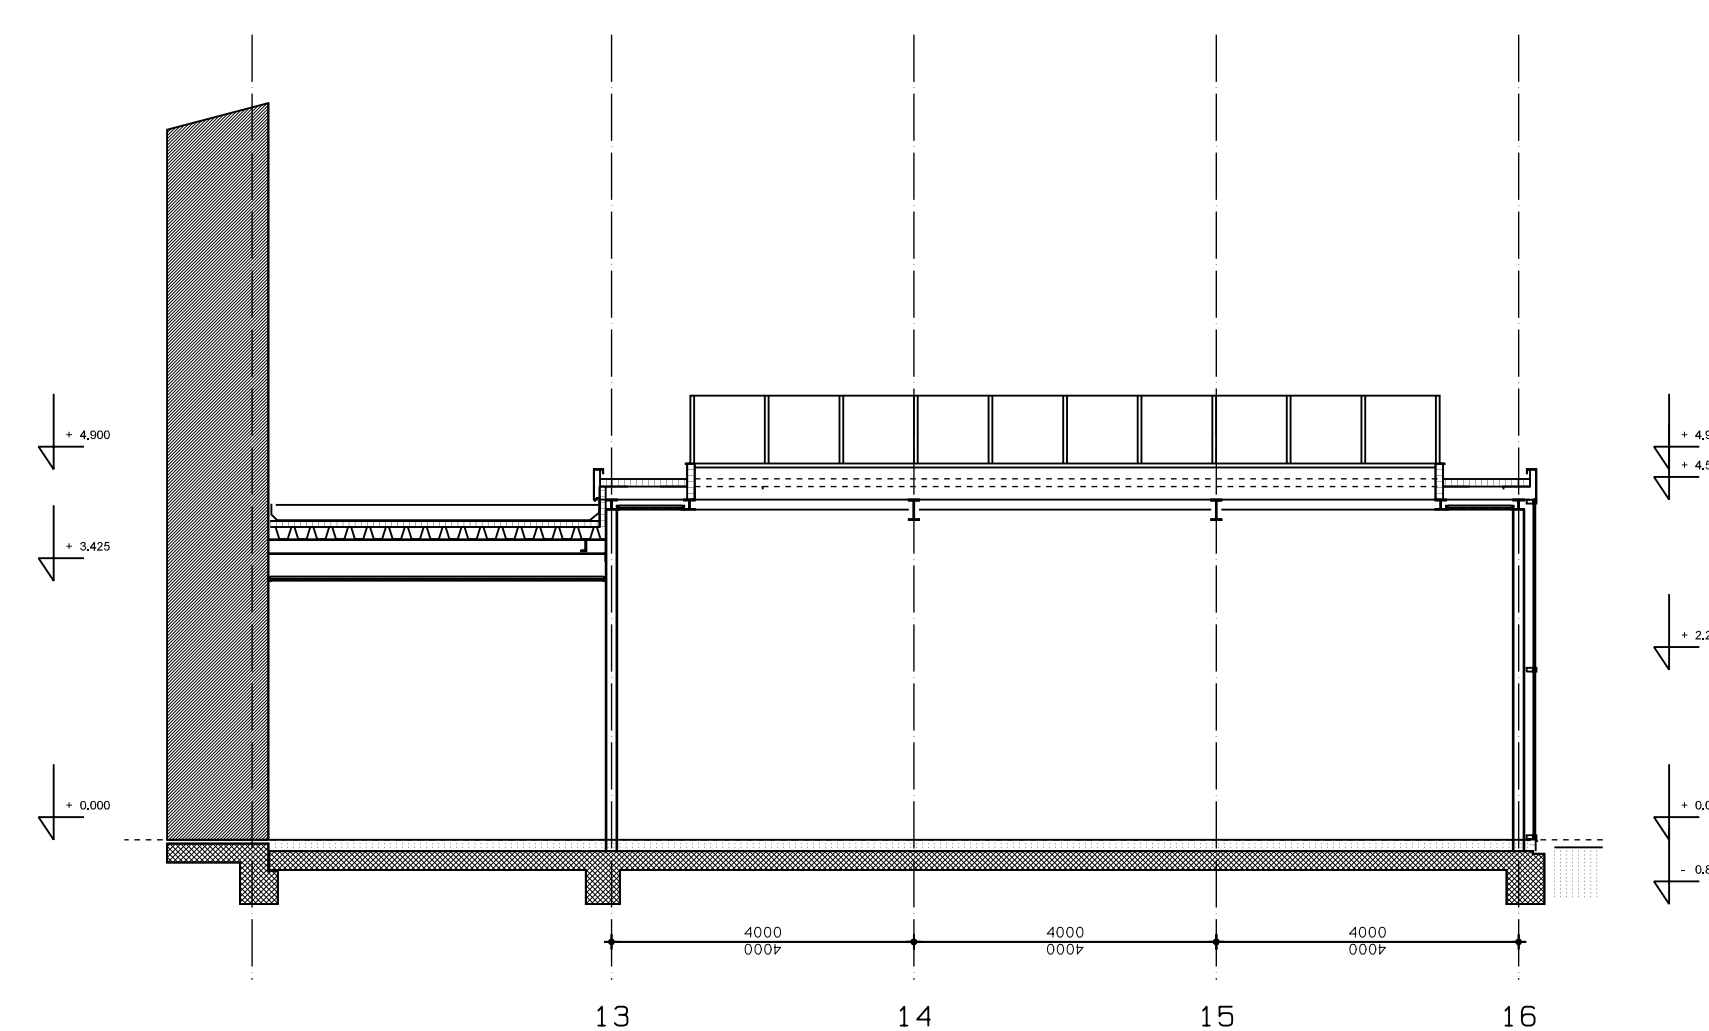

DOORSNEDE D-D

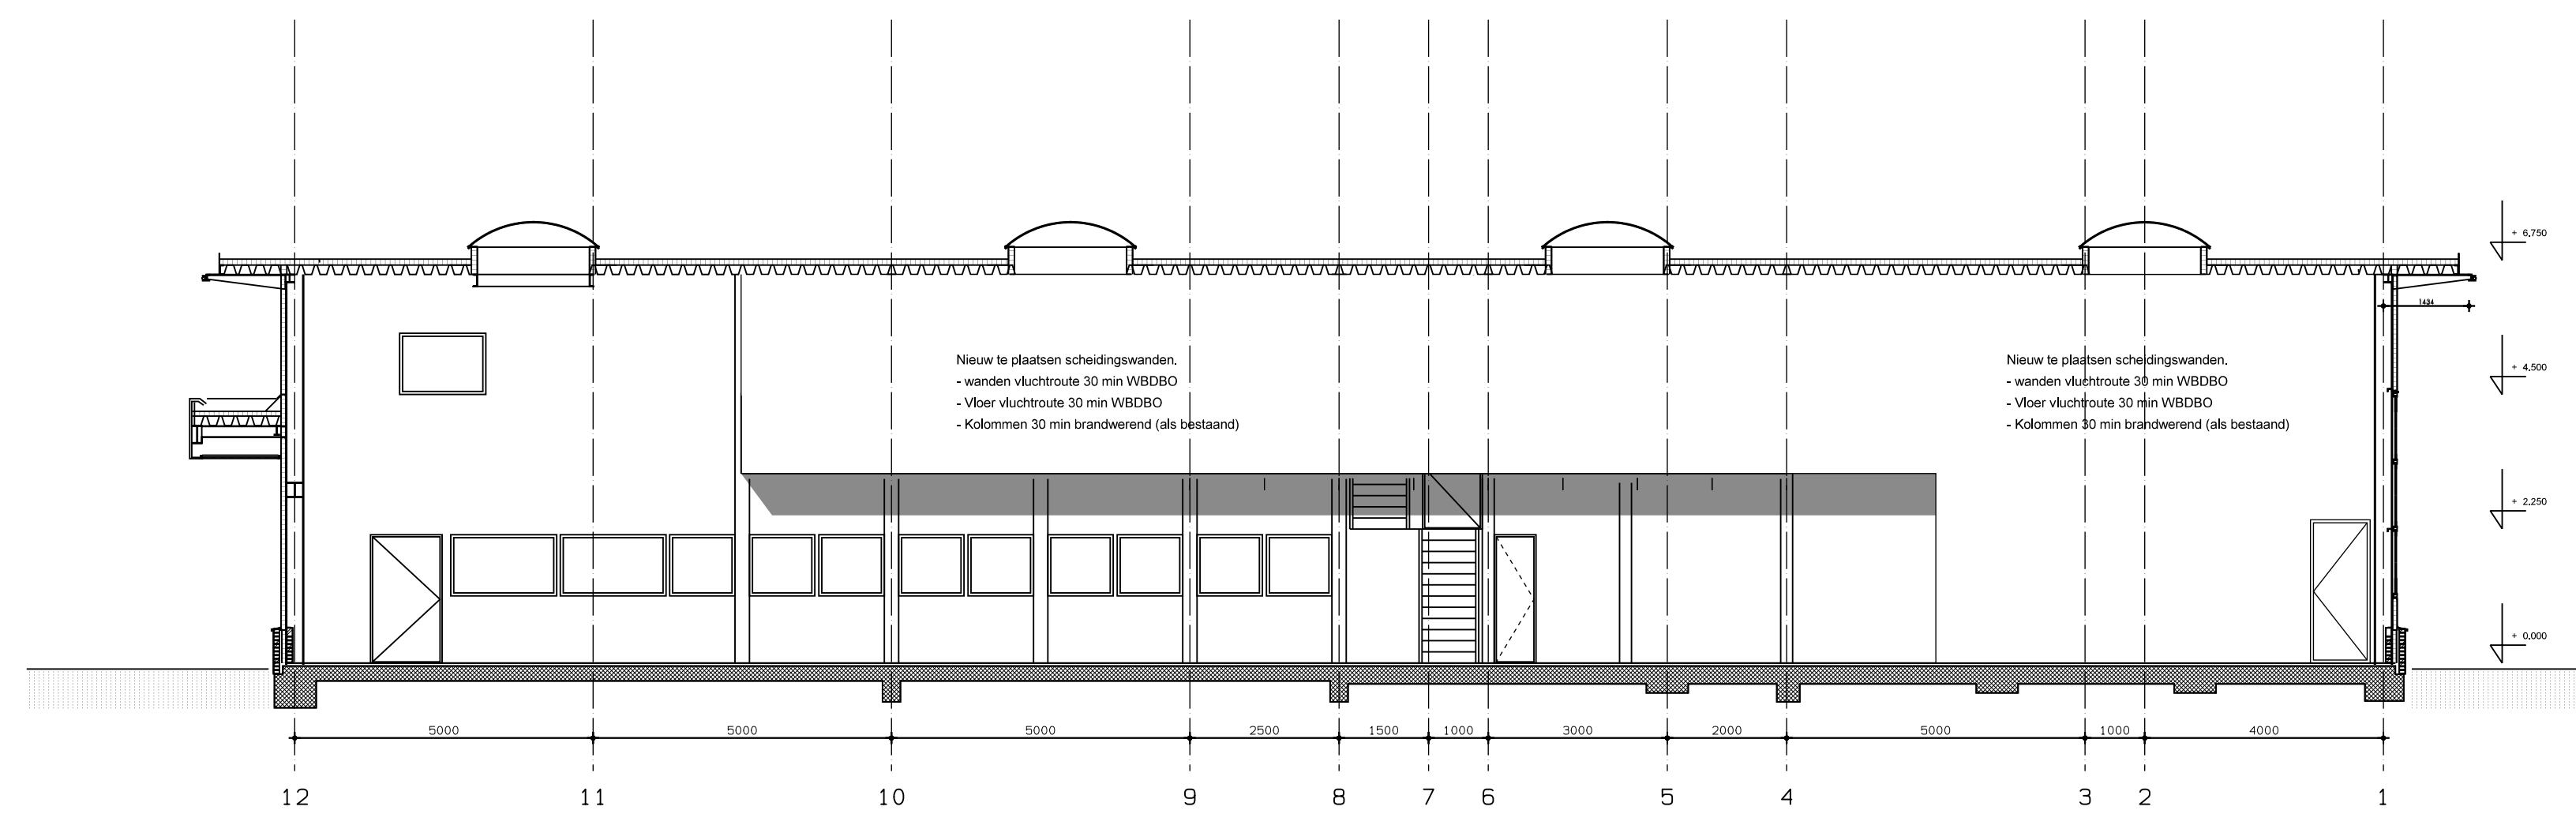


DOORSNEDE E-E

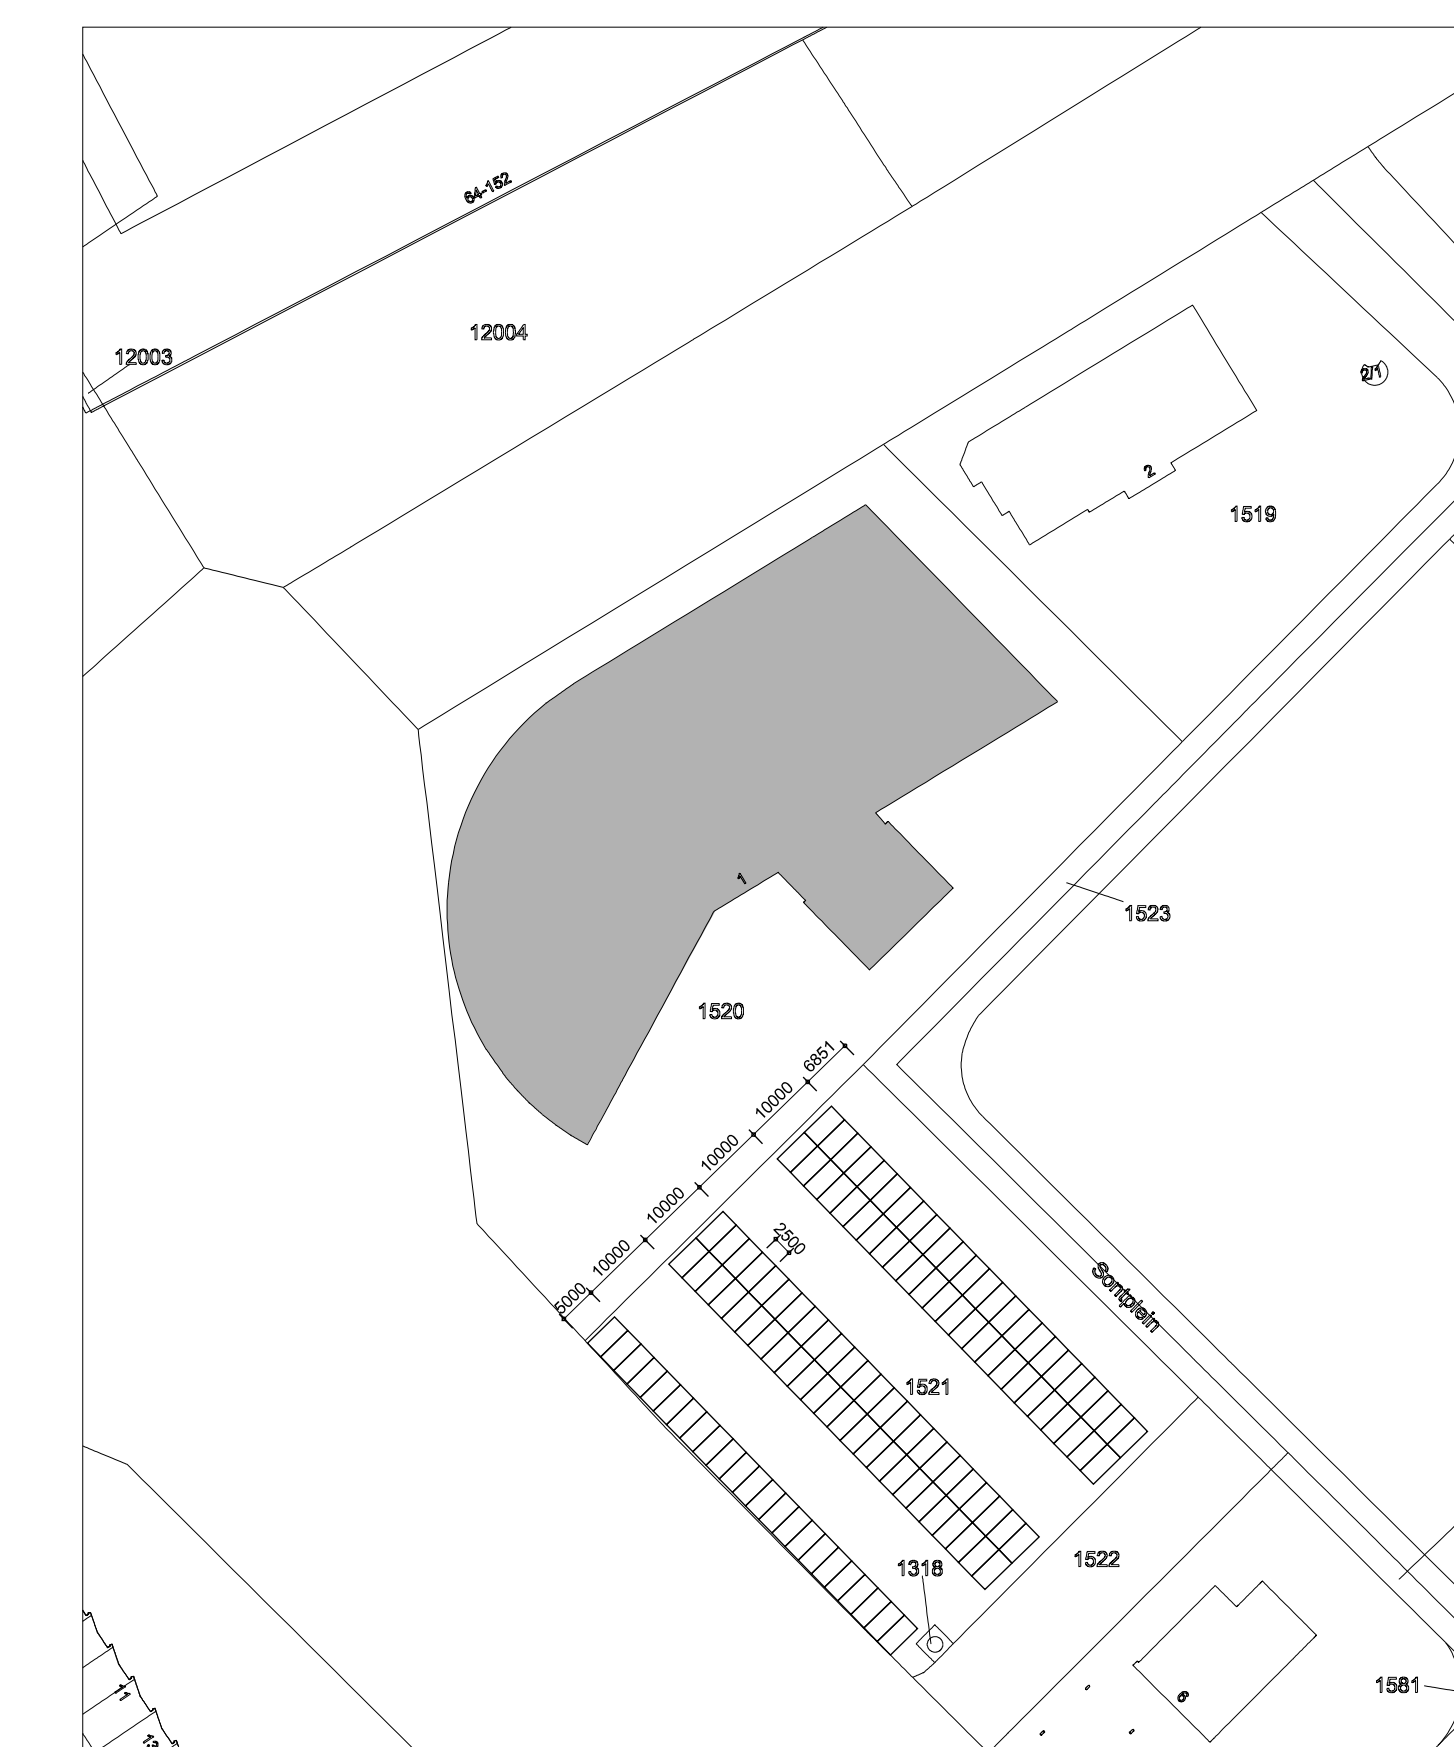


Deze kaart is noordgericht
 12345 Perceelnummer
 16 Plaatsnummer
 17 Kadasterische grens
 18 Seda
 19 Voortopografische grens
 20 Bebouwing
 Overige topografie

Schaal 1:1000
 Kadasterische gemeente GRONINGEN
 Seda 1820
 Perceel

Alle afmetingen zijn in meters tenzij anders vermeld.
 De afmetingen van de bebouwing zijn in meters tenzij anders vermeld.
 De afmetingen van de bebouwing zijn in meters tenzij anders vermeld.
 De afmetingen van de bebouwing zijn in meters tenzij anders vermeld.

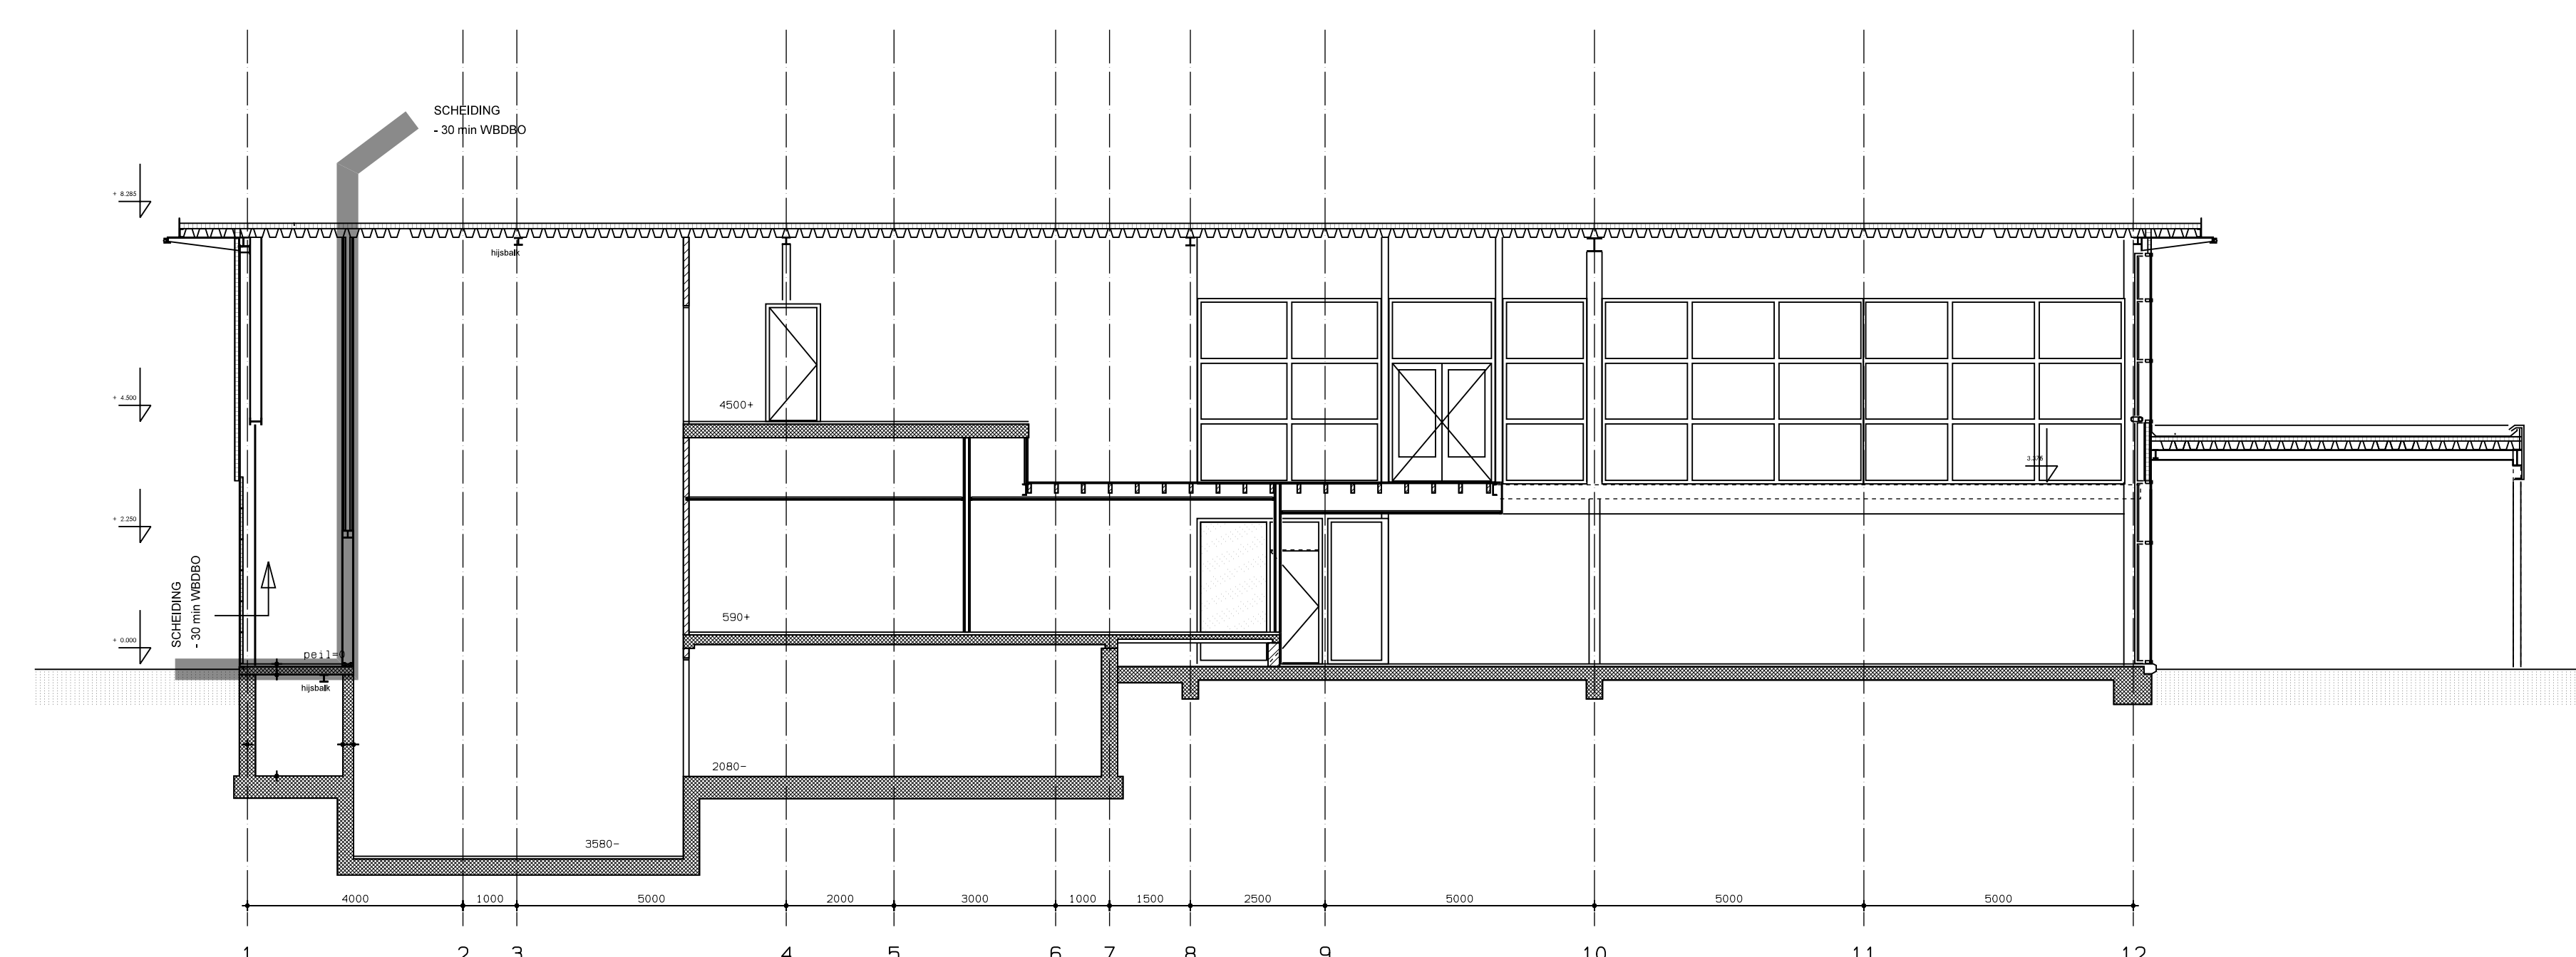

DOORSNEDE B-B

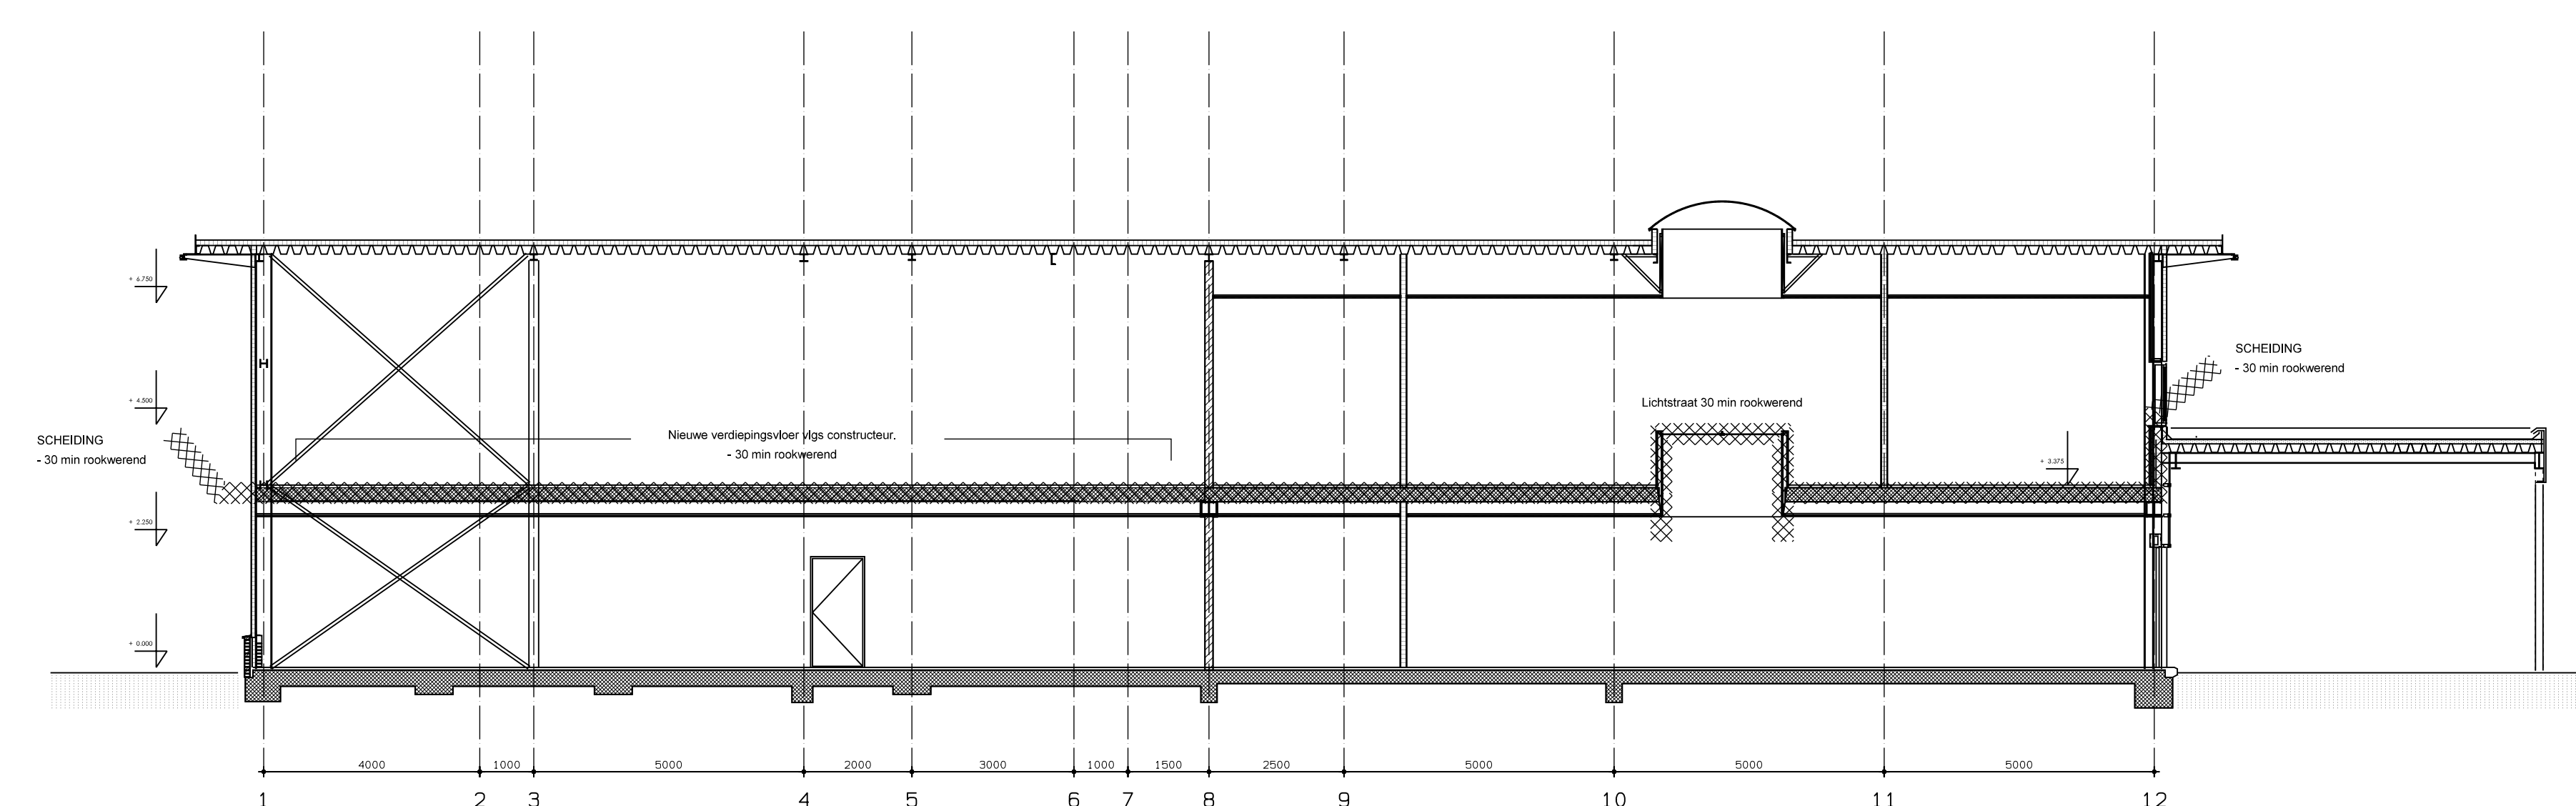

DOORSNEDE C-C

Gehel gebouw 1 brandcompartiment
 E.e.a. volgens rapport Fuecon Brandbeheersing
 MATEN IN HET WERK CONTROLEREN / BEPALEN

Vellinga Menkveld
 architecten

Onderdeel: Doorsneden / situatie

Werk: Plan voor de verbouw van het bedrijfspand aan het Sanijplein 1 te Groningen

get.: BJR
 v.o.l.g.: [blank]
 schaal: 1:100
 formaat: A0
 maten in millimeters

gew. c.:
 gew. d.:
 gew. e.:
 gew. f.:

definitief
 11-04-2011

tekeningnummer: 11-036-BA-05

Boekwethoofd 21
 7701 VT Diederikvaart
 tel. (0522) 615001
 fax. (0522) 615450
 dederikvaart@vmarch.nl


Blankenlaan west 87
 7701 SG Hoogeveen
 tel. (0528) 234434
 fax. (0528) 270753
 hoogveen@vmarch.nl

Internet: www.vmach.nl


DEFINITIEF

tekeningnummer: 11-036-BA-05

Vellinga Menkveld architecten heeft rap id foto tekeningen en andere bescheiden het algemeen- en auteursrecht ongeschikt aan wie zij ter beschikking zijn gesteld.

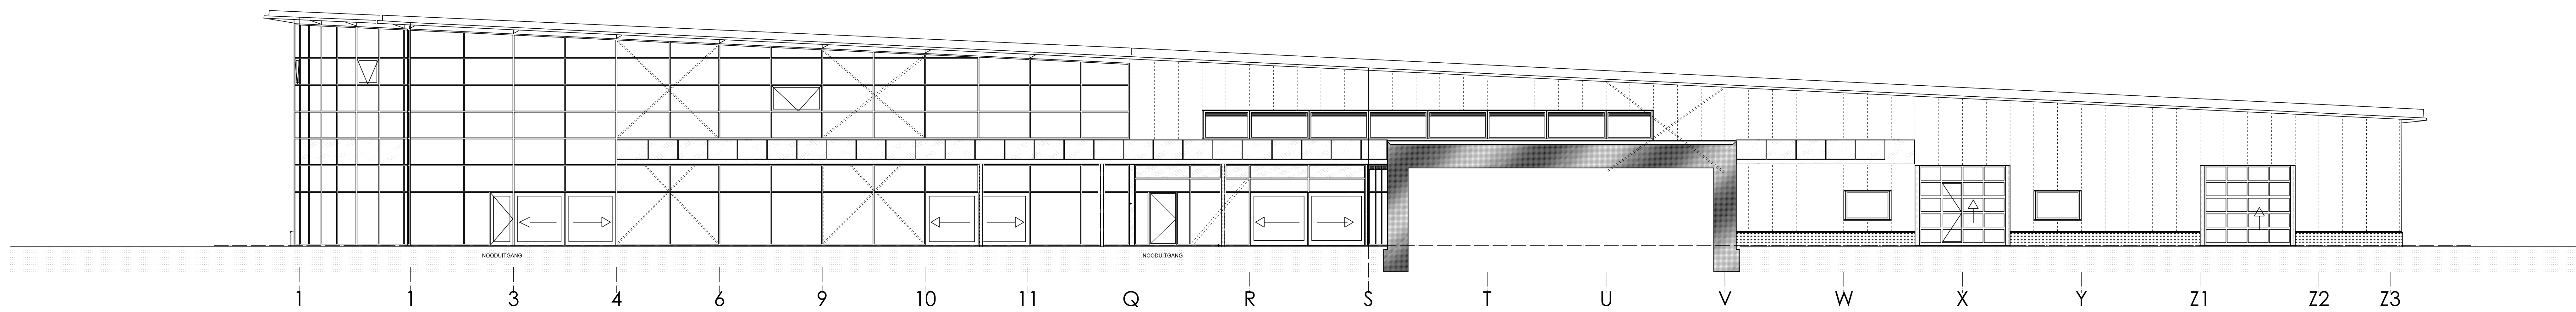


VOORGEVEL

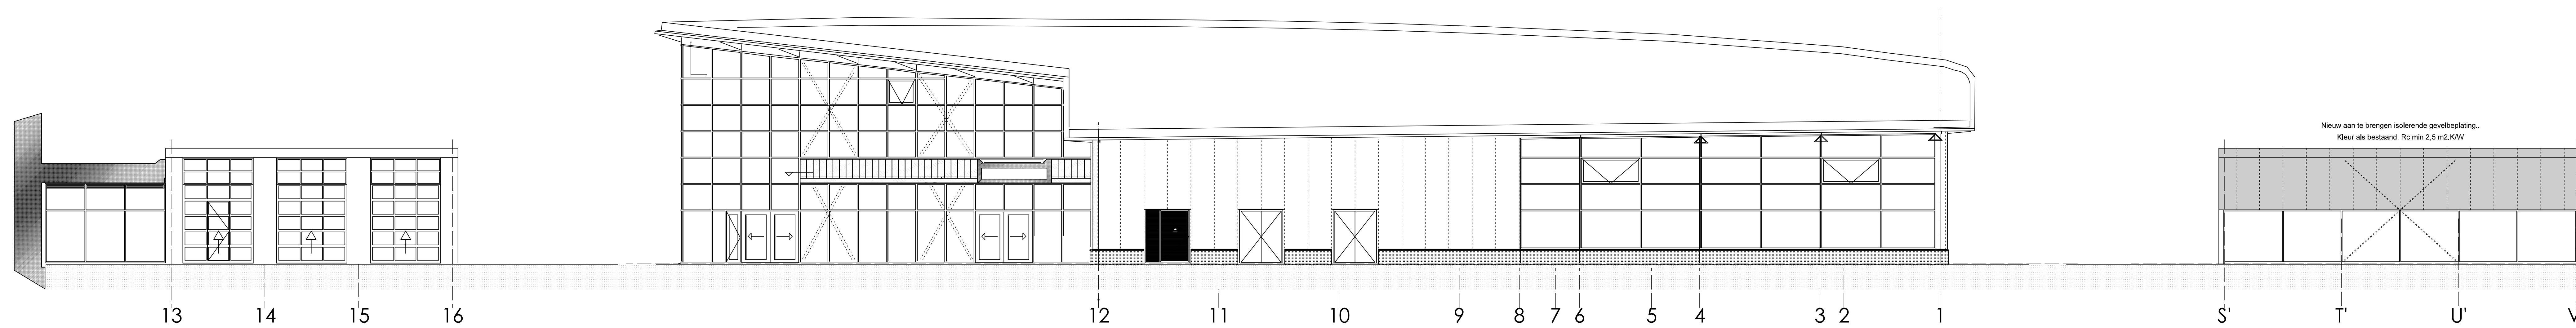


LINKER ZIJGEVEL

RECHTER ZIJGEVEL


VOORGEVEL

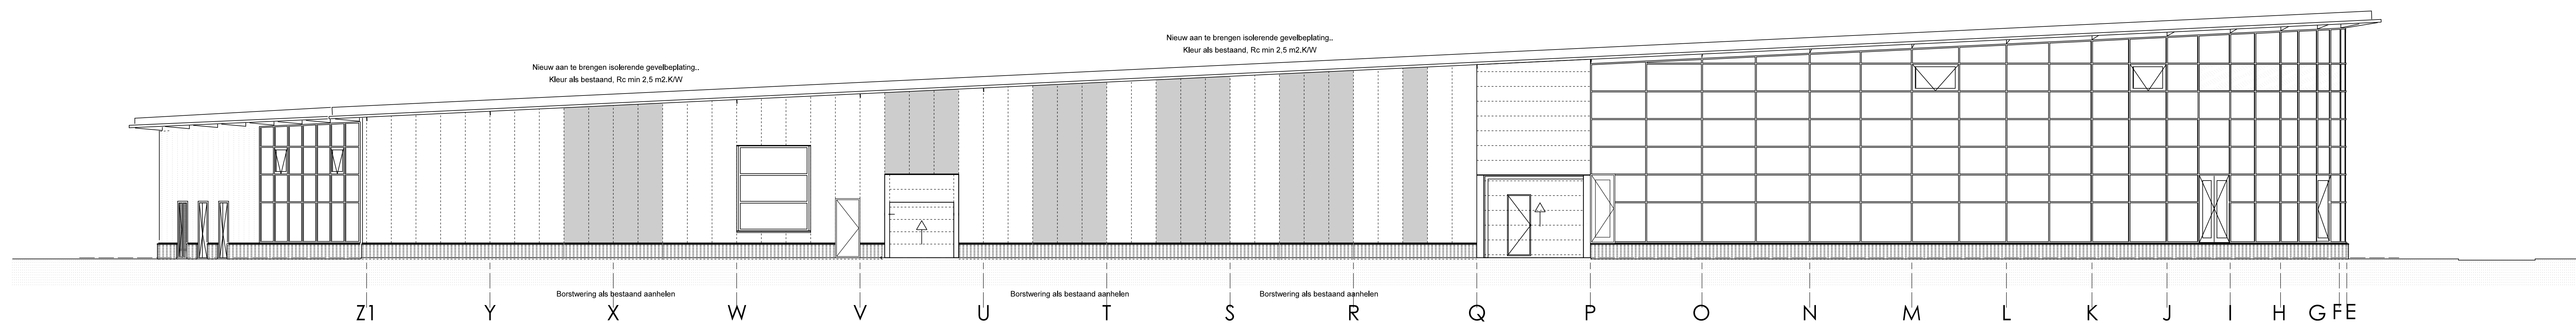

ACHTERGEVEL

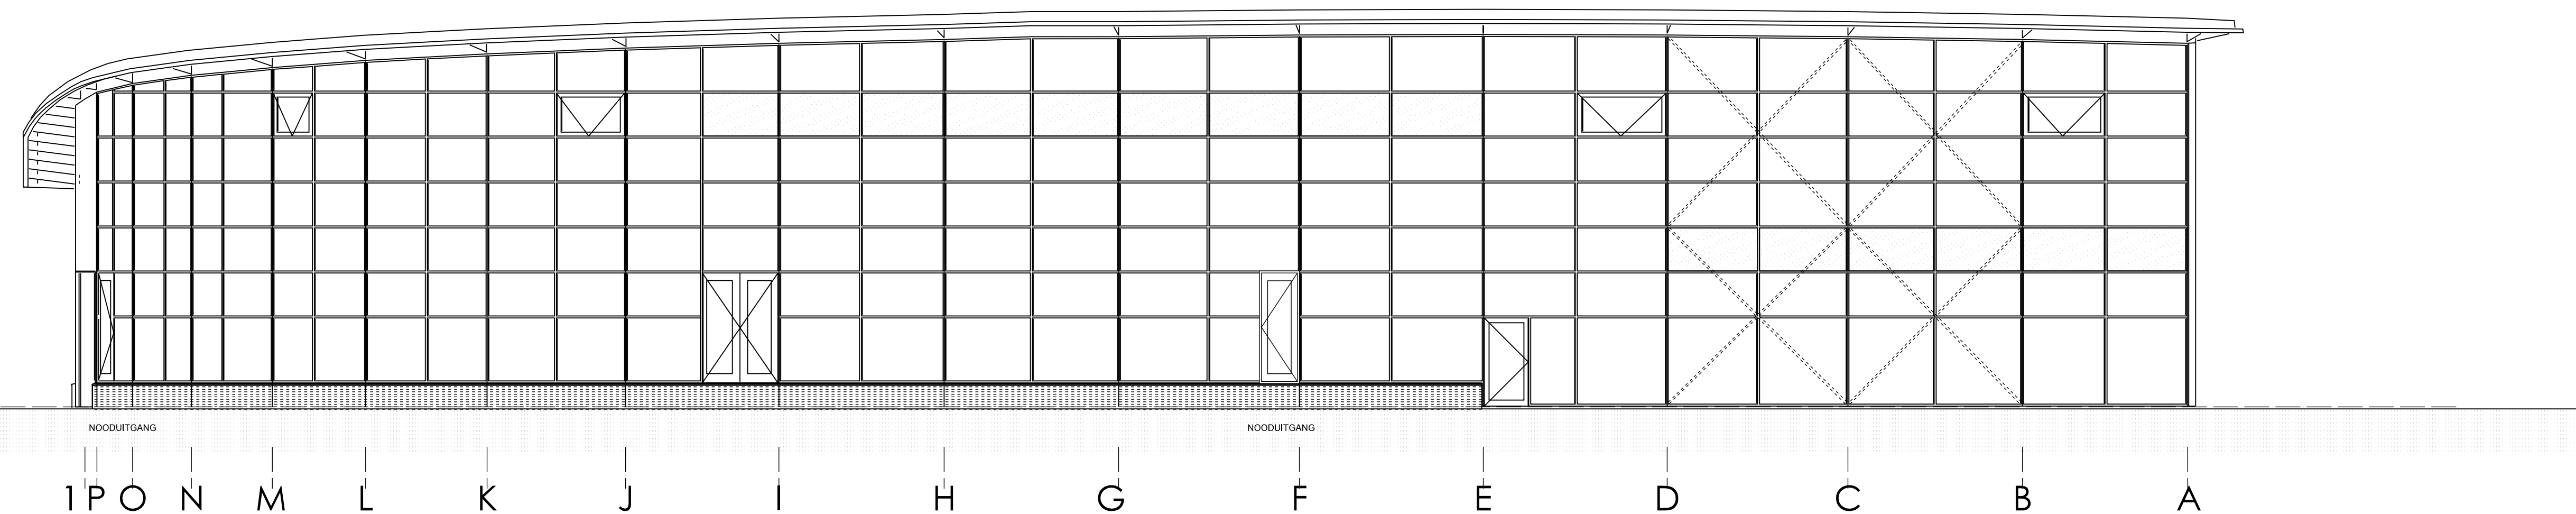

LINKER ZIJGEVEL

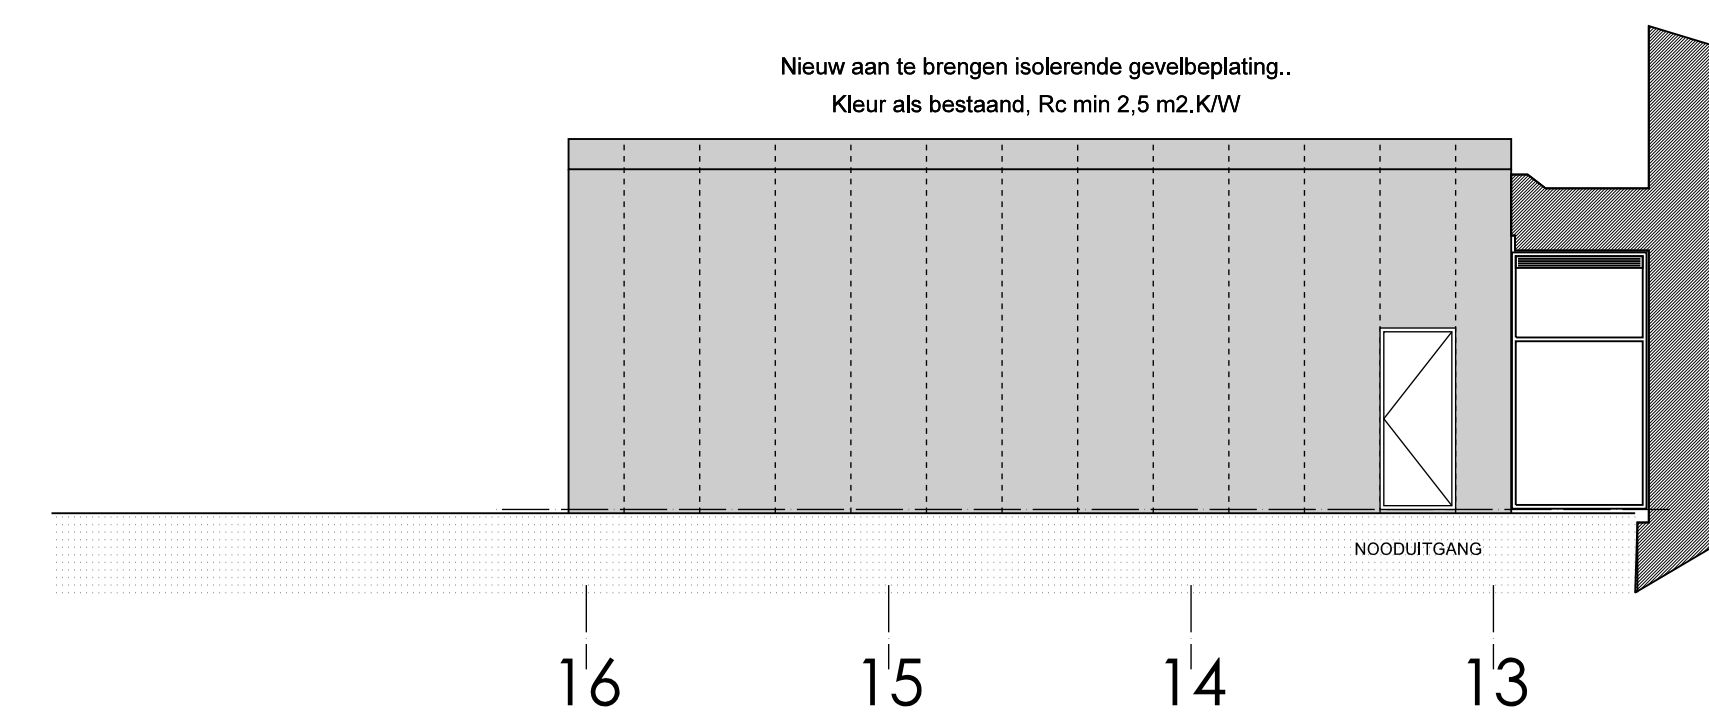

RECHTER ZIJGEVEL

Gehele gebouw 1 brandcompartiment
E.e.a. volgens rapport Fuecon Brandbeheersing

MATEN IN HET WERK CONTROLEREN / BEPALEN

Vellinga Menkvel
architecten

Onderdeel: Gewijzigde gevels

Werk: Plan voor de verbouw van het bedrijfsgebouw aan het Sanjplein 1 te Groningen

get. : BJR voorlopig: gew. c :
schaal : 1:100 definitief : 11-04-2011 gew. d :
formaat: A0 gew. a : gew. e :
maten in millimeters gew. b : gew. f :


Boekwethoofd 21
7701 VT Diedersvoort
tel. (0522) 615001
fax. (0522) 615450
dedemsvaart@vmmarch.nl

Blankersloot west 87
7701 SG Hoogeveen
tel. (0528) 234436
fax. (0528) 270753
hoogveen@vmmarch.nl

Internet: www.vmmarch.nl

DEFINITIEF
tekeningnummer:
11-036-BA-11

Vellinga Menkvel architecten heeft op dit tekening en andere beschikbare het eigenaars- en auteursrecht oorgedragen aan wie zij ter beschikking zijn gesteld.

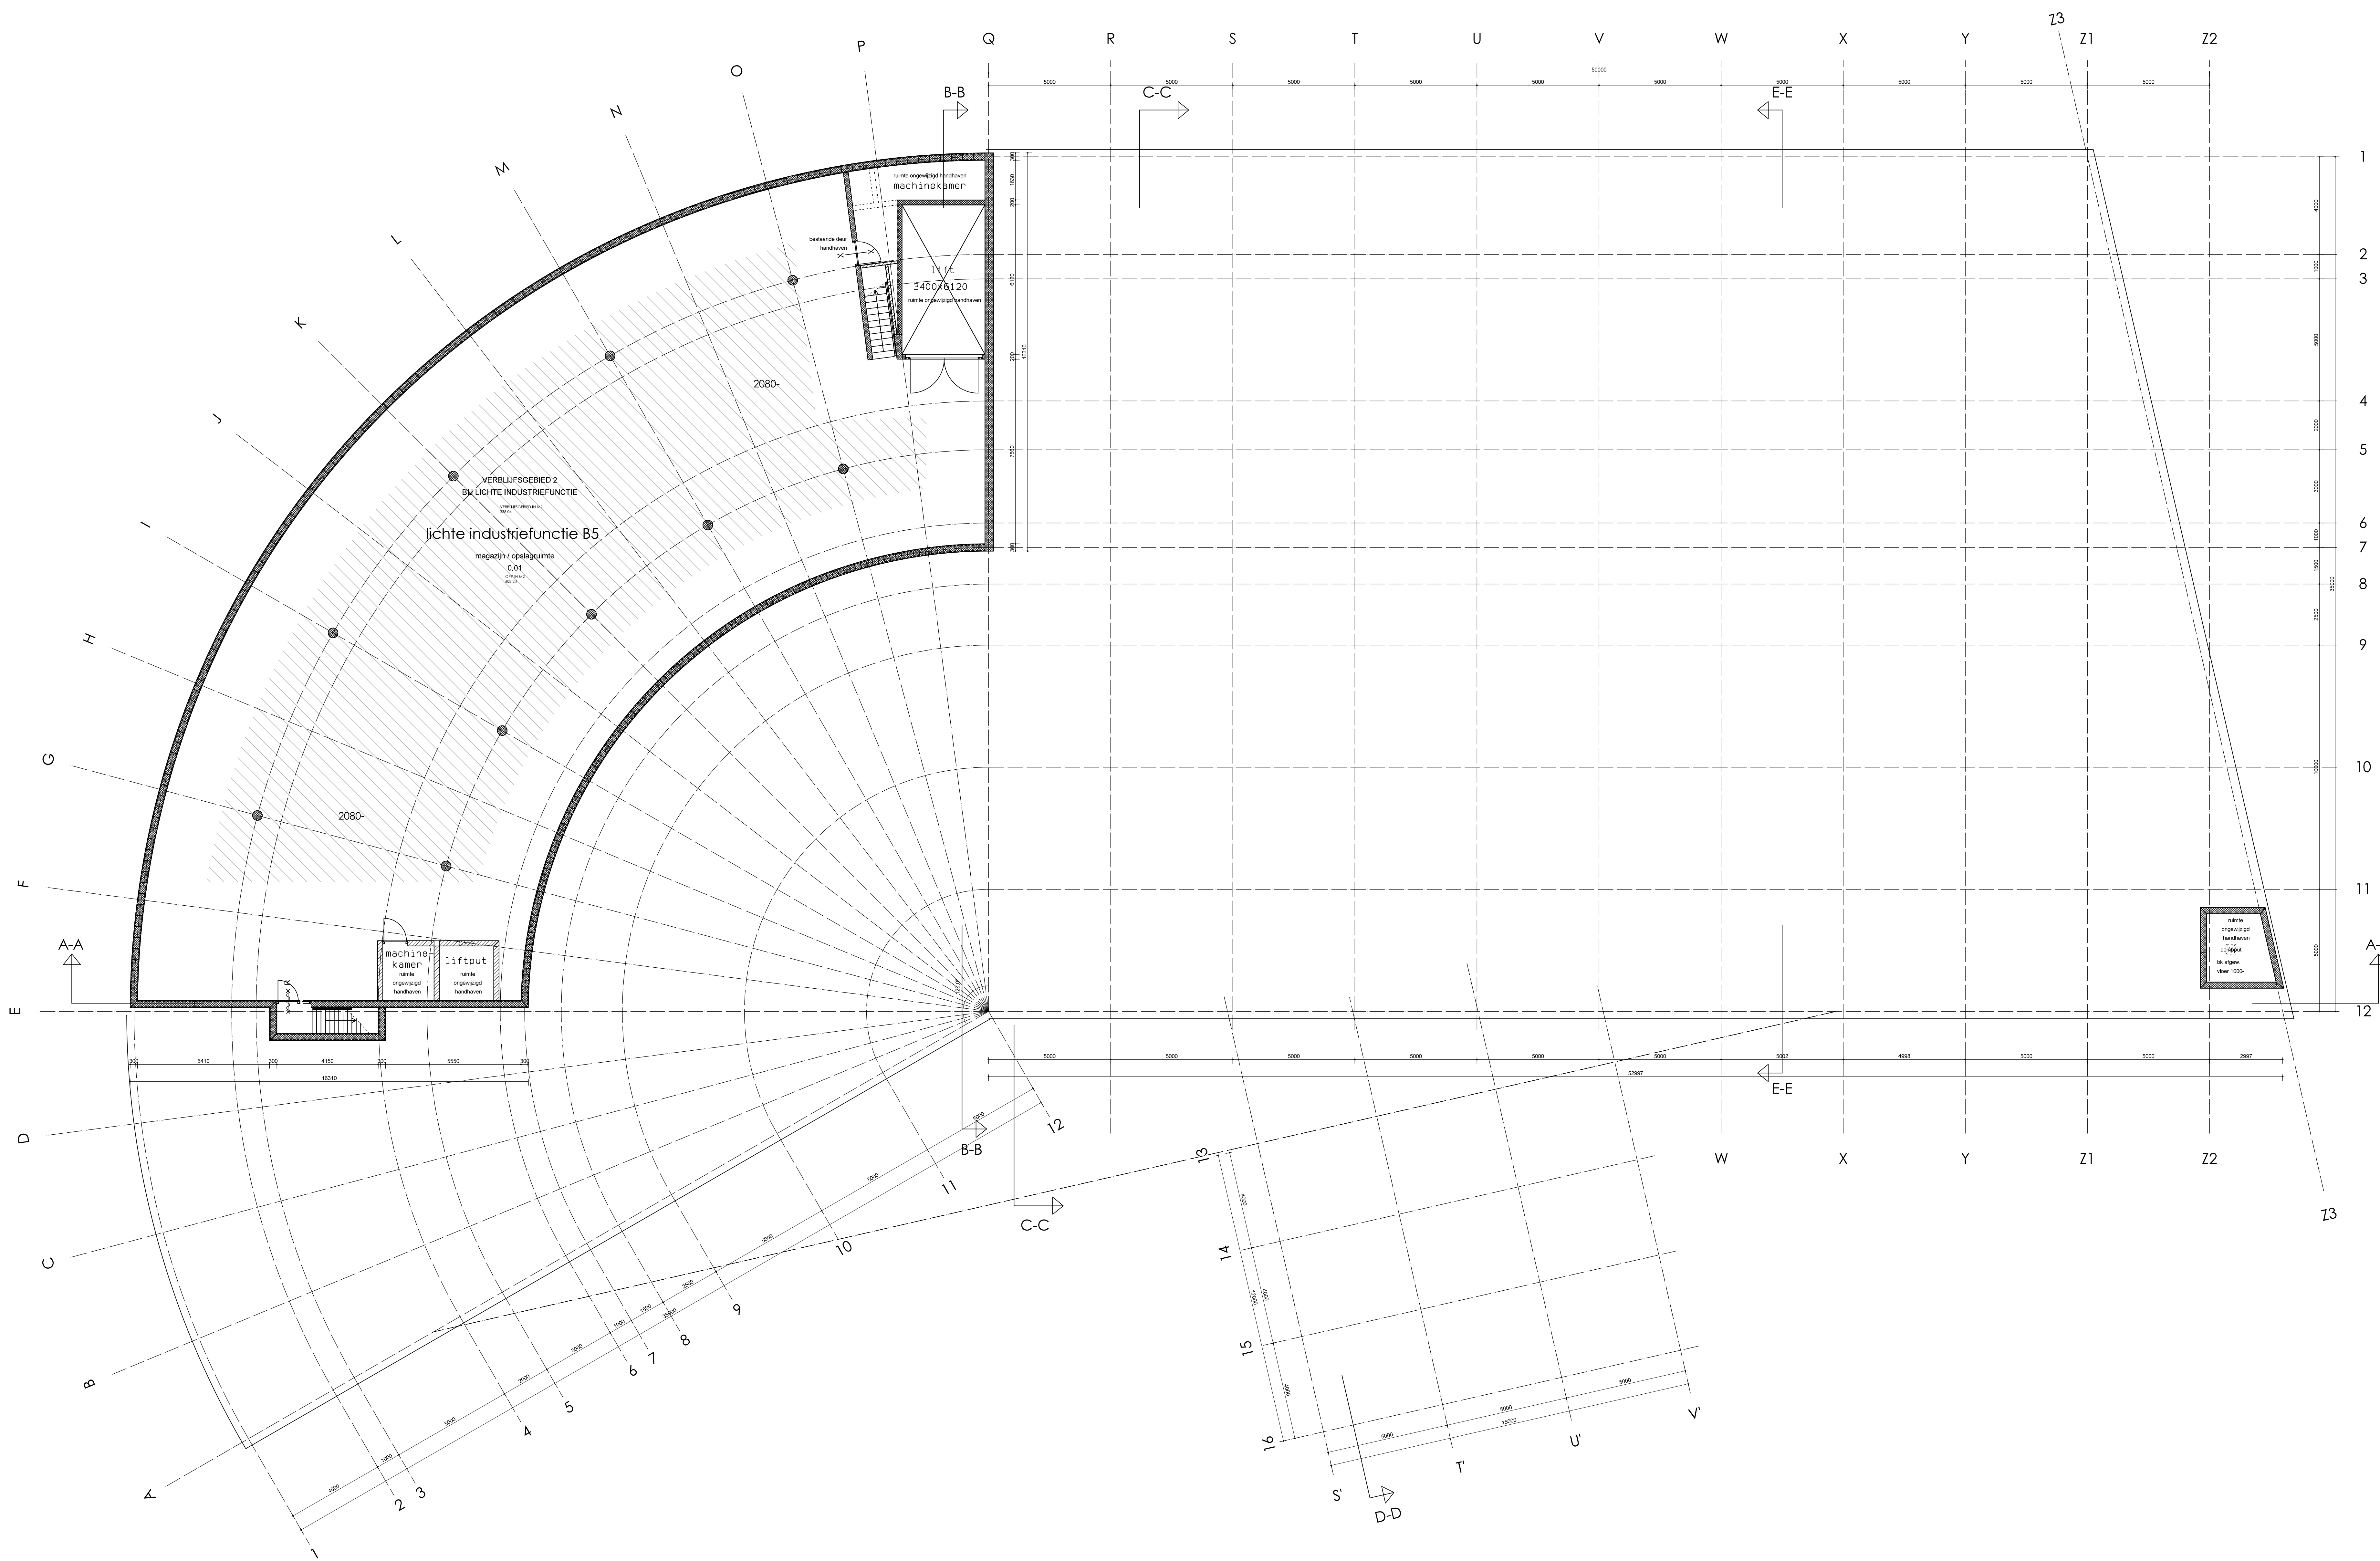

RENVOOI BRANDVEILIGHEID	
	30 min. rookwerende deur
	30 min. brandwerende deur
	60 min. brandwerende deur
	30 min. rookwerende zelfsluitende deur
	30 min. brandwerende zelfsluitende deur
	60 min. brandwerende zelfsluitende deur
	Scheiding 30 min rookwerend
	Scheiding 30 min rookwerend
	Vluchdeur met paniekuiting
	Vluchdeur te openen zonder losse voorwerpen
	Brandslanghaspel, lange slanglam, spuitmond
	Poederblusser
	Handbrandmelder
	Rookdetector
	Voedingsaanst. droge blaasleiding
	Brandaanst. droge blaasleiding
	aanduiding van een uitgang volgens nen 6088
	aanduiding van een vluchtrichting volgens nen 6088
	Ruimte voorzien van noodverlichting
	Noodverlichtingsarmatuur buiten
	Noodverlichtingsarmatuur buiten
	Rookmelder
	Slowwhop
	Noodverlichting wijkfunctie B3 aansluiten op noodstroomvoorz. vgs art 2.60 bb.
	Ontsmingsaalinstallatie vgs NEN 2575 (uitgave 2004)
	Pand voorzien van niet automatische brandmeldinstallatie met doormelding vgs NEN 2535
	De vluchtwegaanduiding dient te voldoen aan NEN 6088 en NEN 1838.

Verblifgebied - min 55% van G.O. gebruiksfunctie.

VERBLIJFSGEBIED

WINKELFUNCTIE B3 - (ruimten voor winkeland publiek):

- Equivalente daglicht-eis: n.v.l.
- Ventilatie-eis verblifgebieden: 0,8 dm³/s/m² - minimaal 7 dm³/s.

OVERIGE GEBRUIKSFUNCTIE B5:

- Equivalente daglicht-eis: n.v.l.
- Ventilatie-eis verblifgebieden: n.v.l.

Gehede gebouw 1 brandcompartiment
E.e.a. volgens rapport Fuecon Brandbeheersing
MATEN IN HET WERK CONTROLEREN / BEPALEN

Vellinga Menkveld
architecten

Boekwethoofd 21
7701 VT Diederensvaart
tel. (0522) 615001
fax. (0522) 615450
diederensvaart@vmmarch.nl

Onderdeel: **Gewijzigde kelder**


Werk: Plan voor de verbouw van het bedrijfspand aan het Sanjaplein 1 te Groningen

Blankerslaan west 87
7701 SG Hoogeveen
tel. (0528) 234436
fax. (0528) 270753
hoogeveen@vmmarch.nl

get. : BJR voorligg. gew. c :
schaal : 1:100 definitief : 11-04-2011 gew. d :
formaat: A0 gew. a : gew. e :
maten in millimeters gew. b : gew. f :

DEFINITIEF
tekeningnummer:
11-036-BA-12

Vellinga Menkveld architecten heeft op dit tekening en andere bescheiden het auteursrecht oorspronkelijk aan wie zij te beschikken zijn geweest.

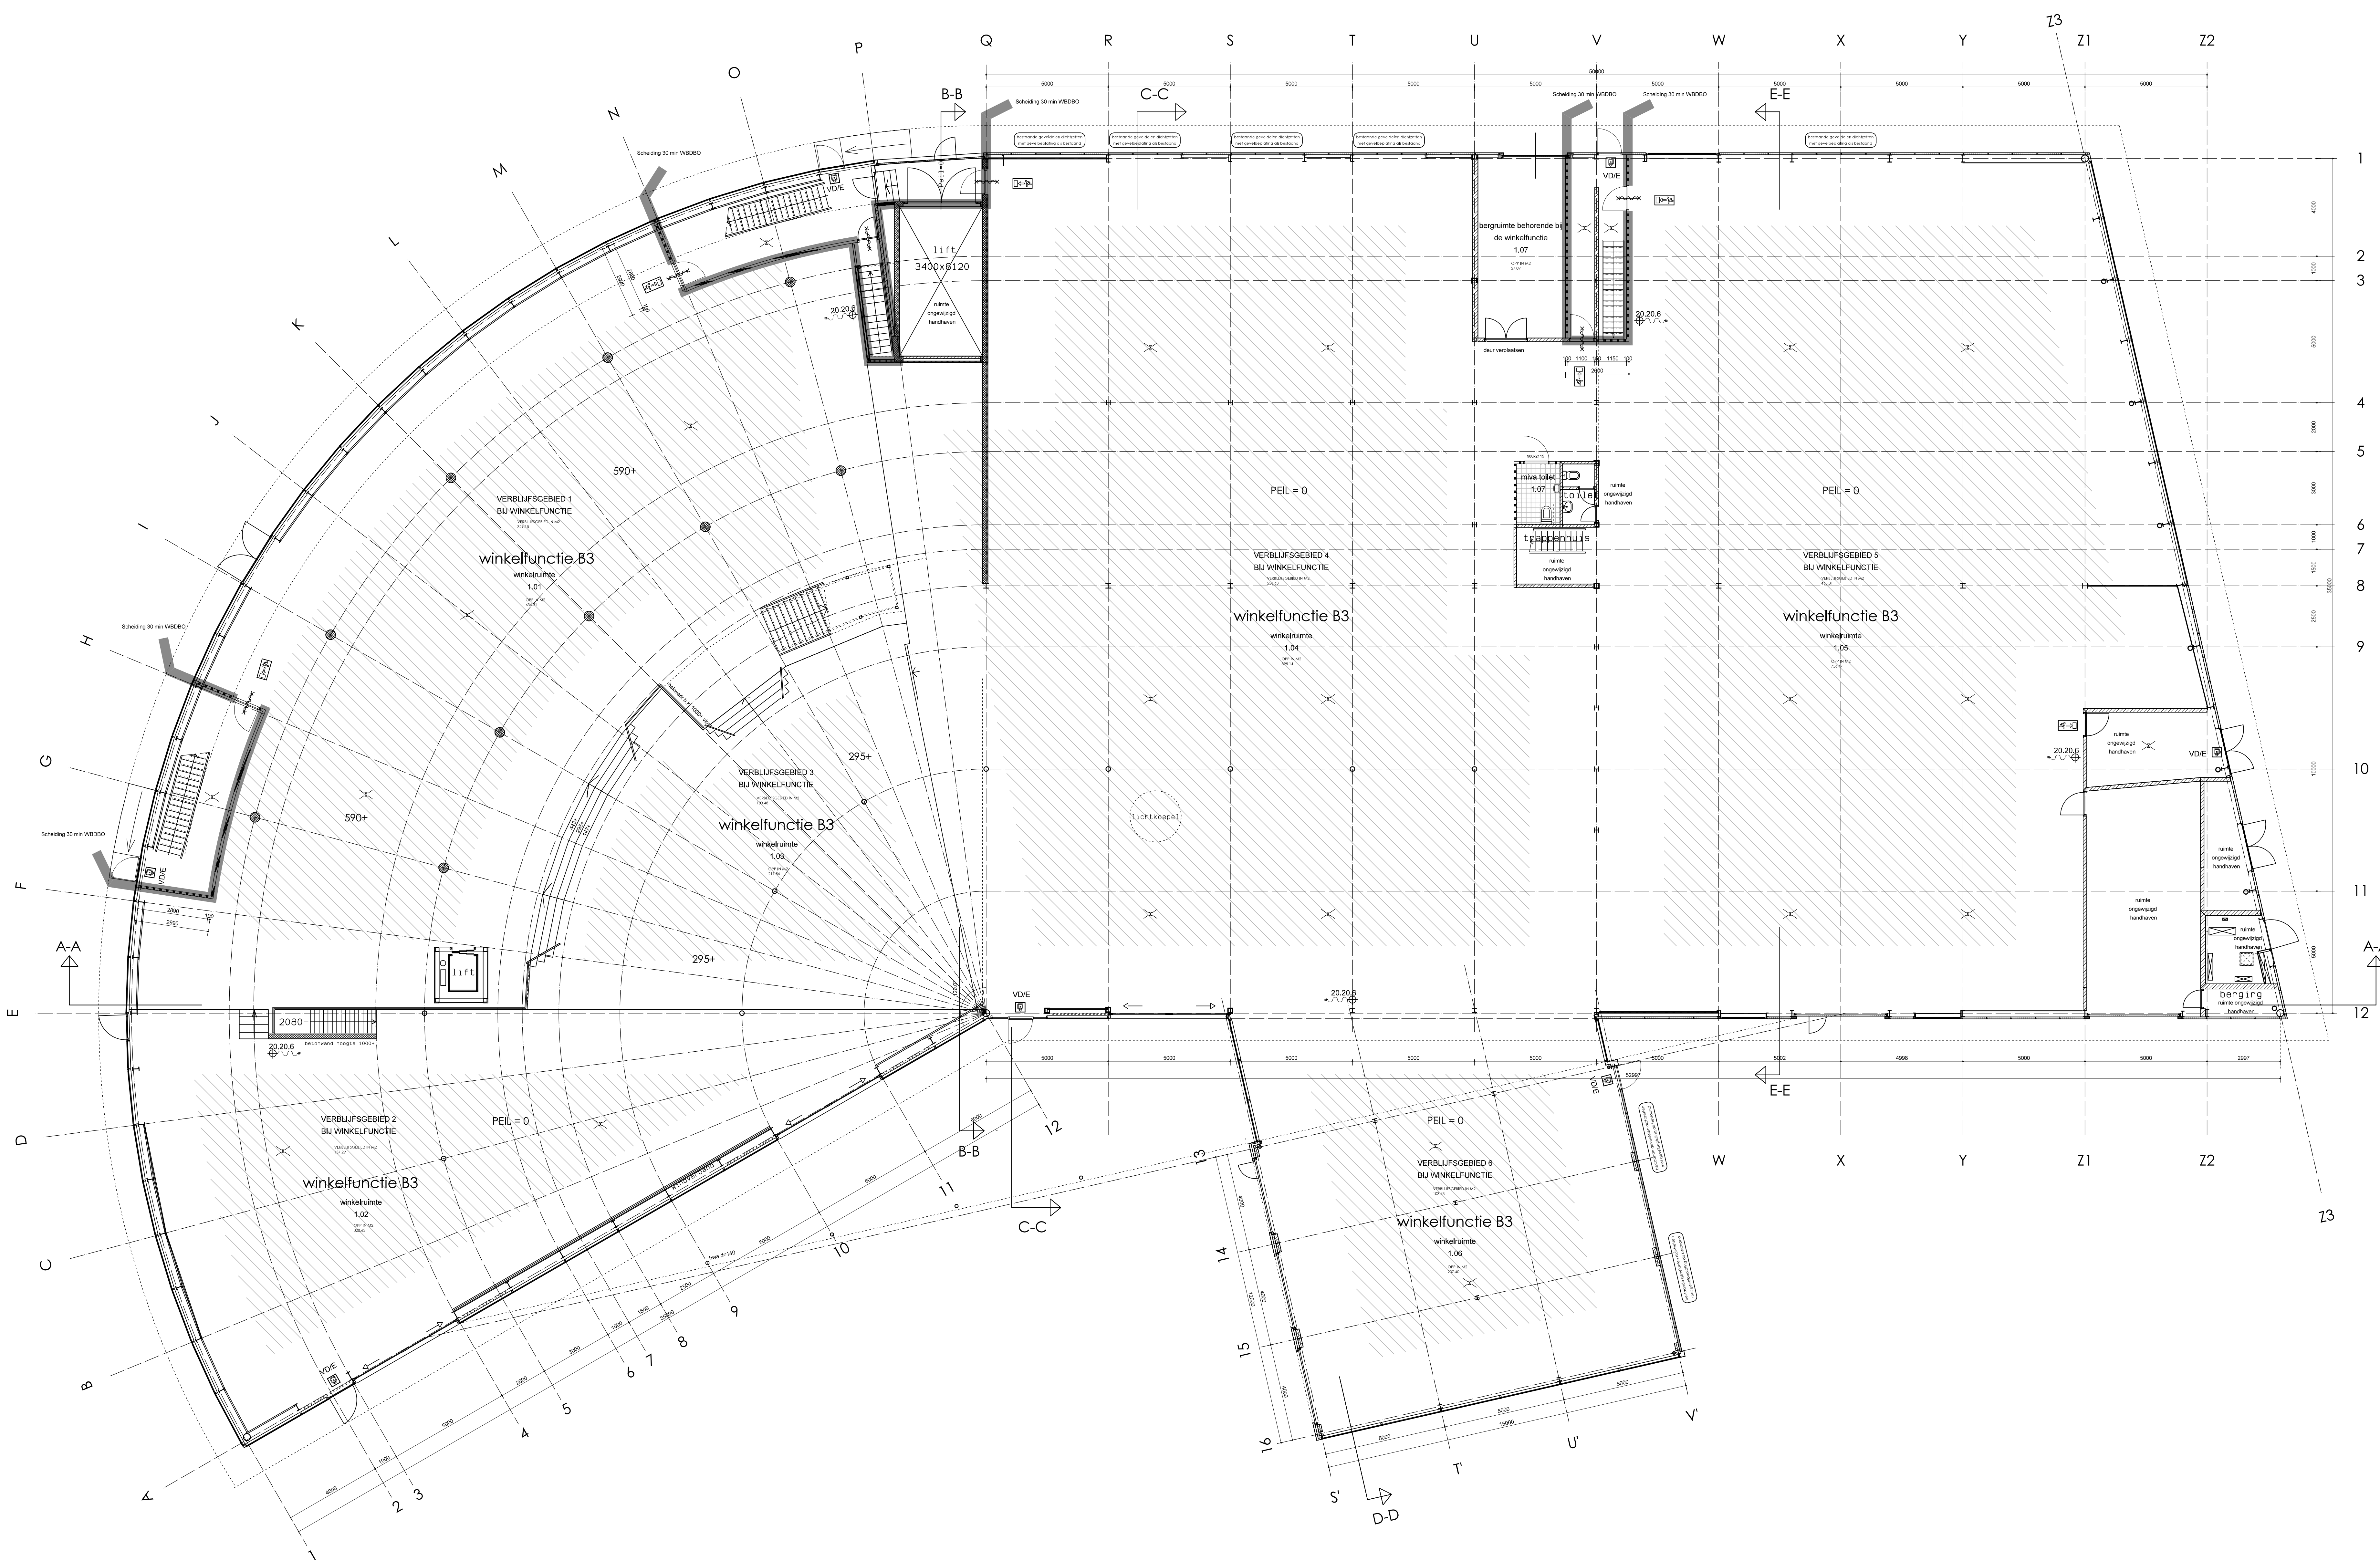

RENVOL BRANDVEILIGHEID	
	30 min. rookwerende deur
	30 min. brandwerende deur
	60 min. brandwerende deur
	30 min. rookwerende zelfsluitende deur
	30 min. brandwerende zelfsluitende deur
	60 min. brandwerende zelfsluitende deur
	Scheiding 30 min WBDBO
	VDIIP
	VDIPE
	Brandblusser
	Handbrandmelder
	Rookdetector
	Voedingaanst. droge blusleiding
	Brandaanst. droge blusleiding
	aanduiding van een uitgang volgens nen 6088
	Ruimte voorzien van noodverlichting
	Noodverlichtingsarmatuur buiten
	Rookmelder
	Slow-whoop
	Noodverlichting winkelfunctie B3 aansluiten op noodstroombestuur, vgs art 2.60 bb.
	Ontrommingsalarminstallatie vgs NEN 2575 (uitgave 2004)
	Pand voorzien van niet automatische brandmeldinstallatie met doormelding vgs NEN 2535
	De vluchtwegaanduiding dient te voldoen aan NEN 6088 en NEN 1838.

Verblifgebied - min 55% van G.O. gebruiksfunctie.

WINKELFUNCTIE B3 - (ruimten voor winkelend publiek):

- Equivalente daglicht-eis: n.v.t.
- Ventilatie-eis verblifgebieden: 0,8 dm³/s/m² - minimaal 7 dm³/s.

OVERIGE GEBRUIKSFUNCTIE B5:

- Equivalente daglicht-eis: n.v.t.
- Ventilatie-eis verblifgebieden: n.v.t.

Gehede gebouw 1 brandcompartiment
E.e.a. volgens rapport Fuecon Brandbeheersing
MATEN IN HET WERK CONTROLEREN / BEPALEN

Vellinga Menkveld
architecten

Onderdeel: Gewijzigde begane grond

Werk: Plan voor de verbouw van het bedrijfsgebouw aan het Sanjaplein 1 te Groningen

get.: BJR voorstapig: gew. c.:
schaal: 1:100 definitief: 11-04-2011 gew. d.:
formaat: A0 gew. a.: gew. e.:
maten in millimeters gew. b.: gew. f.:


Boekwethoofd 21
7701 VT Diederensvaart
tel. (0522) 615001
fax. (0522) 615450
dedemsvaart@vmarcch.nl

Blankerslaan west 87
7701 SG Hoogeveen
tel. (0528) 234434
fax. (0528) 270753
hoogveen@vmarcch.nl

Internet: www.vmarcch.nl

DEFINITIEF
tekeningnummer:
11-036-BA-13

Vellinga Menkveld architecten heeft op dit tekeningen en andere bescheiden het algemene en auteursrecht overgenomen aan wie zij te beschikken zijn gemachtigd.

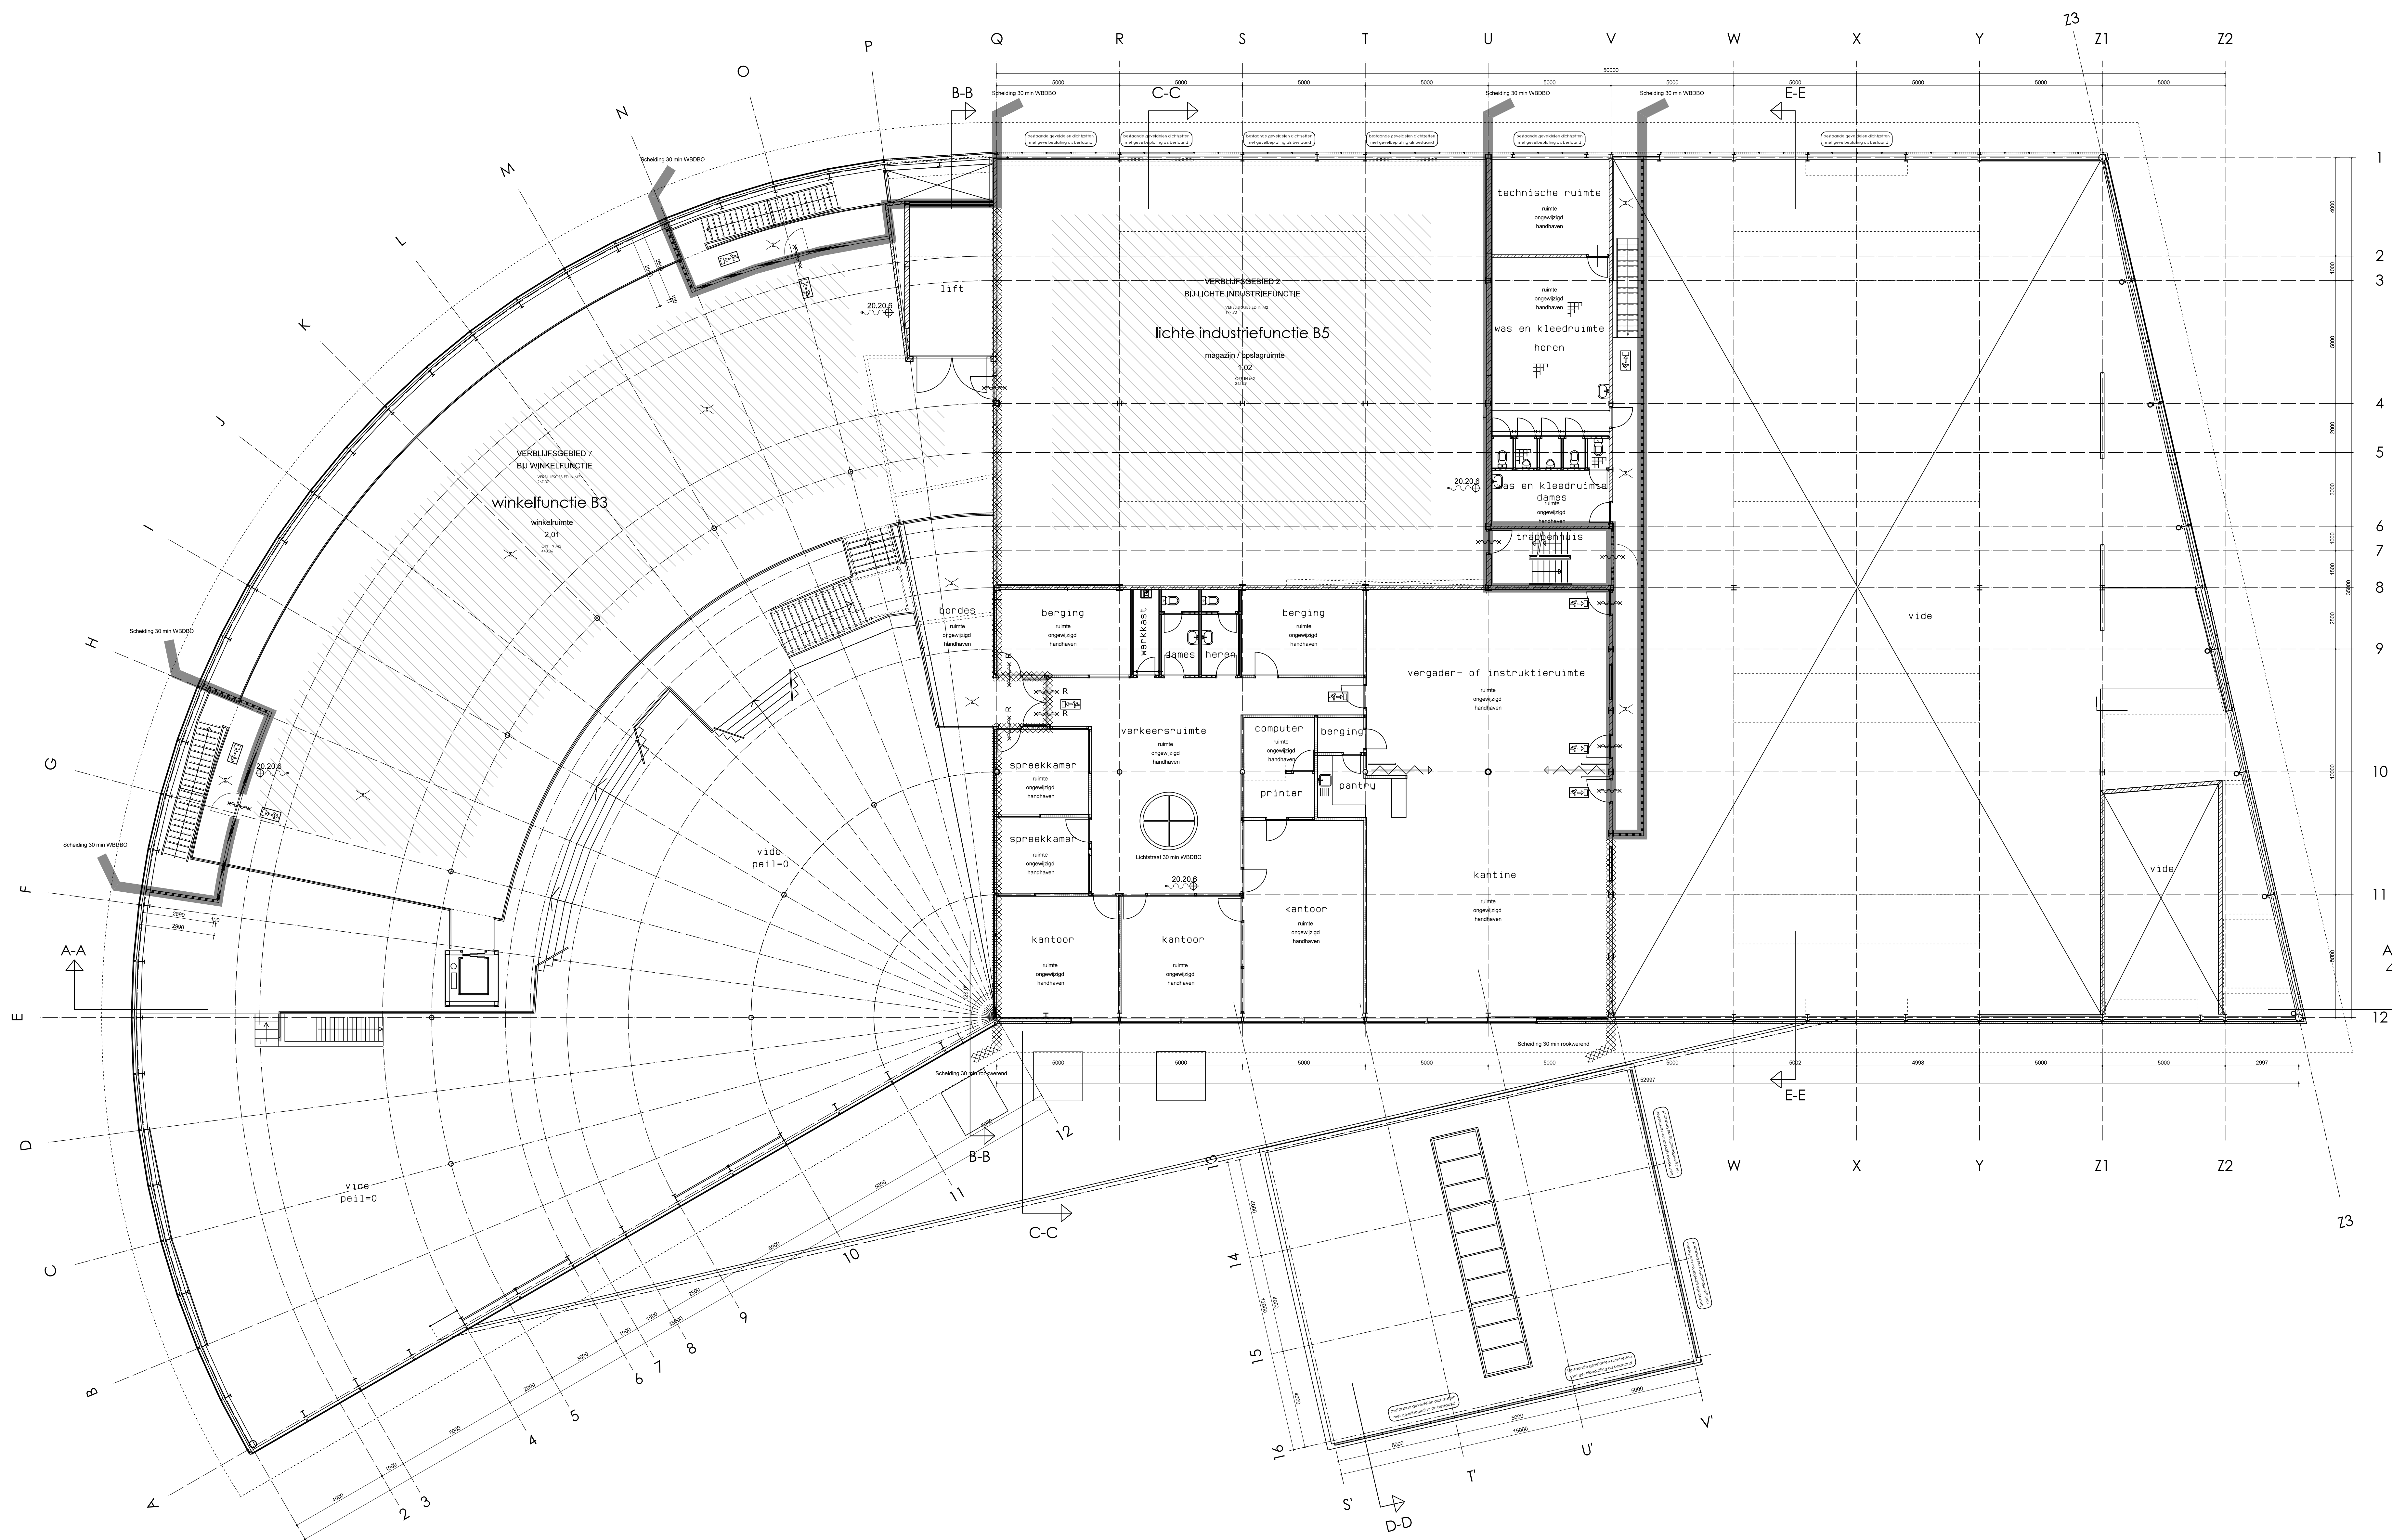

RENVOOI BRANDVEILIGHEID	
	30 min. rookwerende deur
	30 min. brandwerende deur
	60 min. brandwerende deur
	30 min. rookwerende zelfsluitende deur
	60 min. brandwerende zelfsluitende deur
	Scheiding 30 min rookwerend
	VDP Vloechdeur met paniekuitgang
	VDE Vloechdeur te openen zonder losse voorwerpen
	Brandslangspjel, lichte slanglam, spuitmond
	Poederblusser
	Handbrandmelder
	Rookdetector
	Voedingsaanst. droge blusleiding
	Brandslangaanst. droge blusleiding
	aanduiding van een uitgang volgens nen 6088
	aanduiding van een vluchtrichting volgens nen 6088
	Ruimte voorzien van noodverlichting
	Noodverlichtingsarmatuur buiten
	Noodverlichtingsarmatuur buiten
	Rookmelder
	Slow-whop
	Noodverlichting winkelruimte B3 aansluiten op noodstroomvoorz. vgs art 2.60 bb.
	Ontsmingsaalminstallatie vgs NEN 2575 (uitgave 2004)
	Pand voorzien van niet automatische brandmeldinstallatie met doormelding vgs NEN 2535 aan NEN 6088 en NEN 1838.

Verblifgebied - min 55% van G.O. gebruiksfunctie.

	WINKELFUNCTIE B3 - (ruimten voor winkelen publiek)	n.v.t.
	- Equivalente daglicht-eis:	n.v.t.
	- Ventilatie-eis verblifgebieden:	0,8 dm³/s/m² - minimaal 7 dm³/s.
	OVERIGE GEBRUIKSFUNCTIE B5	n.v.t.
	- Equivalente daglicht-eis:	n.v.t.
	- Ventilatie-eis verblifgebieden:	n.v.t.

Gehele gebouw 1 brandcompartment
 E.e.a. volgens rapport Fuecon Brandbeheersing
 MATEN IN HET WERK CONTROLEREN / BEPALEN

Vellinga Menkvel
 architecten

Onderdeel: Gewijzigde verdieping

Werk: Plan voor de verbouw van het bedrijfsgebouw aan het Sanijplein 1 te Groningen

get. : BJR	voorsprijg:	gew. c. :
schaal : 1:100	definitief : 11-04-2011	gew. d. :
maat: A0	gew. a. :	gew. e. :
maten in millimeters	gew. b. :	gew. f. :

Boekwethoofd 21
 7701 VT Dieldersvaart
 tel. (0522) 615001
 fax. (0522) 615450
 dedemsvaart@vmararch.nl

Stankersloot west 87
 7701 SG Hoogeveen
 tel. (0528) 234434
 fax. (0528) 270753
 hoogeveen@vmararch.nl

Internet: www.vmararch.nl

DEFINITIEF
 tekeningnummer:
 11-036-BA-14

Vellinga Menkvel architecten heeft op dit tekening en andere tekeningen het algemene auteursrecht opgesteld aan wie zij te beschikken zijn gemaakt.