

LEGENDA


- beplanting
- water
- verharding
- inspectieput met putnummer en putdiepte
- hekwerk
- maaielidhoogtes
- 1.15
- inzaaien gras, grasmengsel (mib)

LEGENDA

- TENNET TSO Hoogspanning
- Erexis Middenspanning
- Erexis Hoogspanning/OV/VRI
- Erexis HD_Gas
- Ziggo
- KPN telecom
- Gem Groningen Loogspanning/OV/VRI
- BT Nederland
- Gem Groningen & CNNN
- Eurofiber Nederland BV
- Prorail Middenspanning
- Prorail Loogspanning
- Prorail Overige
- Relined bv

Datum : 17-05-2016

DIT IS EEN GLOBAAL OVERZICHT VAN DE LIGGING VAN DE KABELS VOOR EXACTE LIGGING ZIE MAATVOERING KABEL/LEIDINGTEKENINGEN

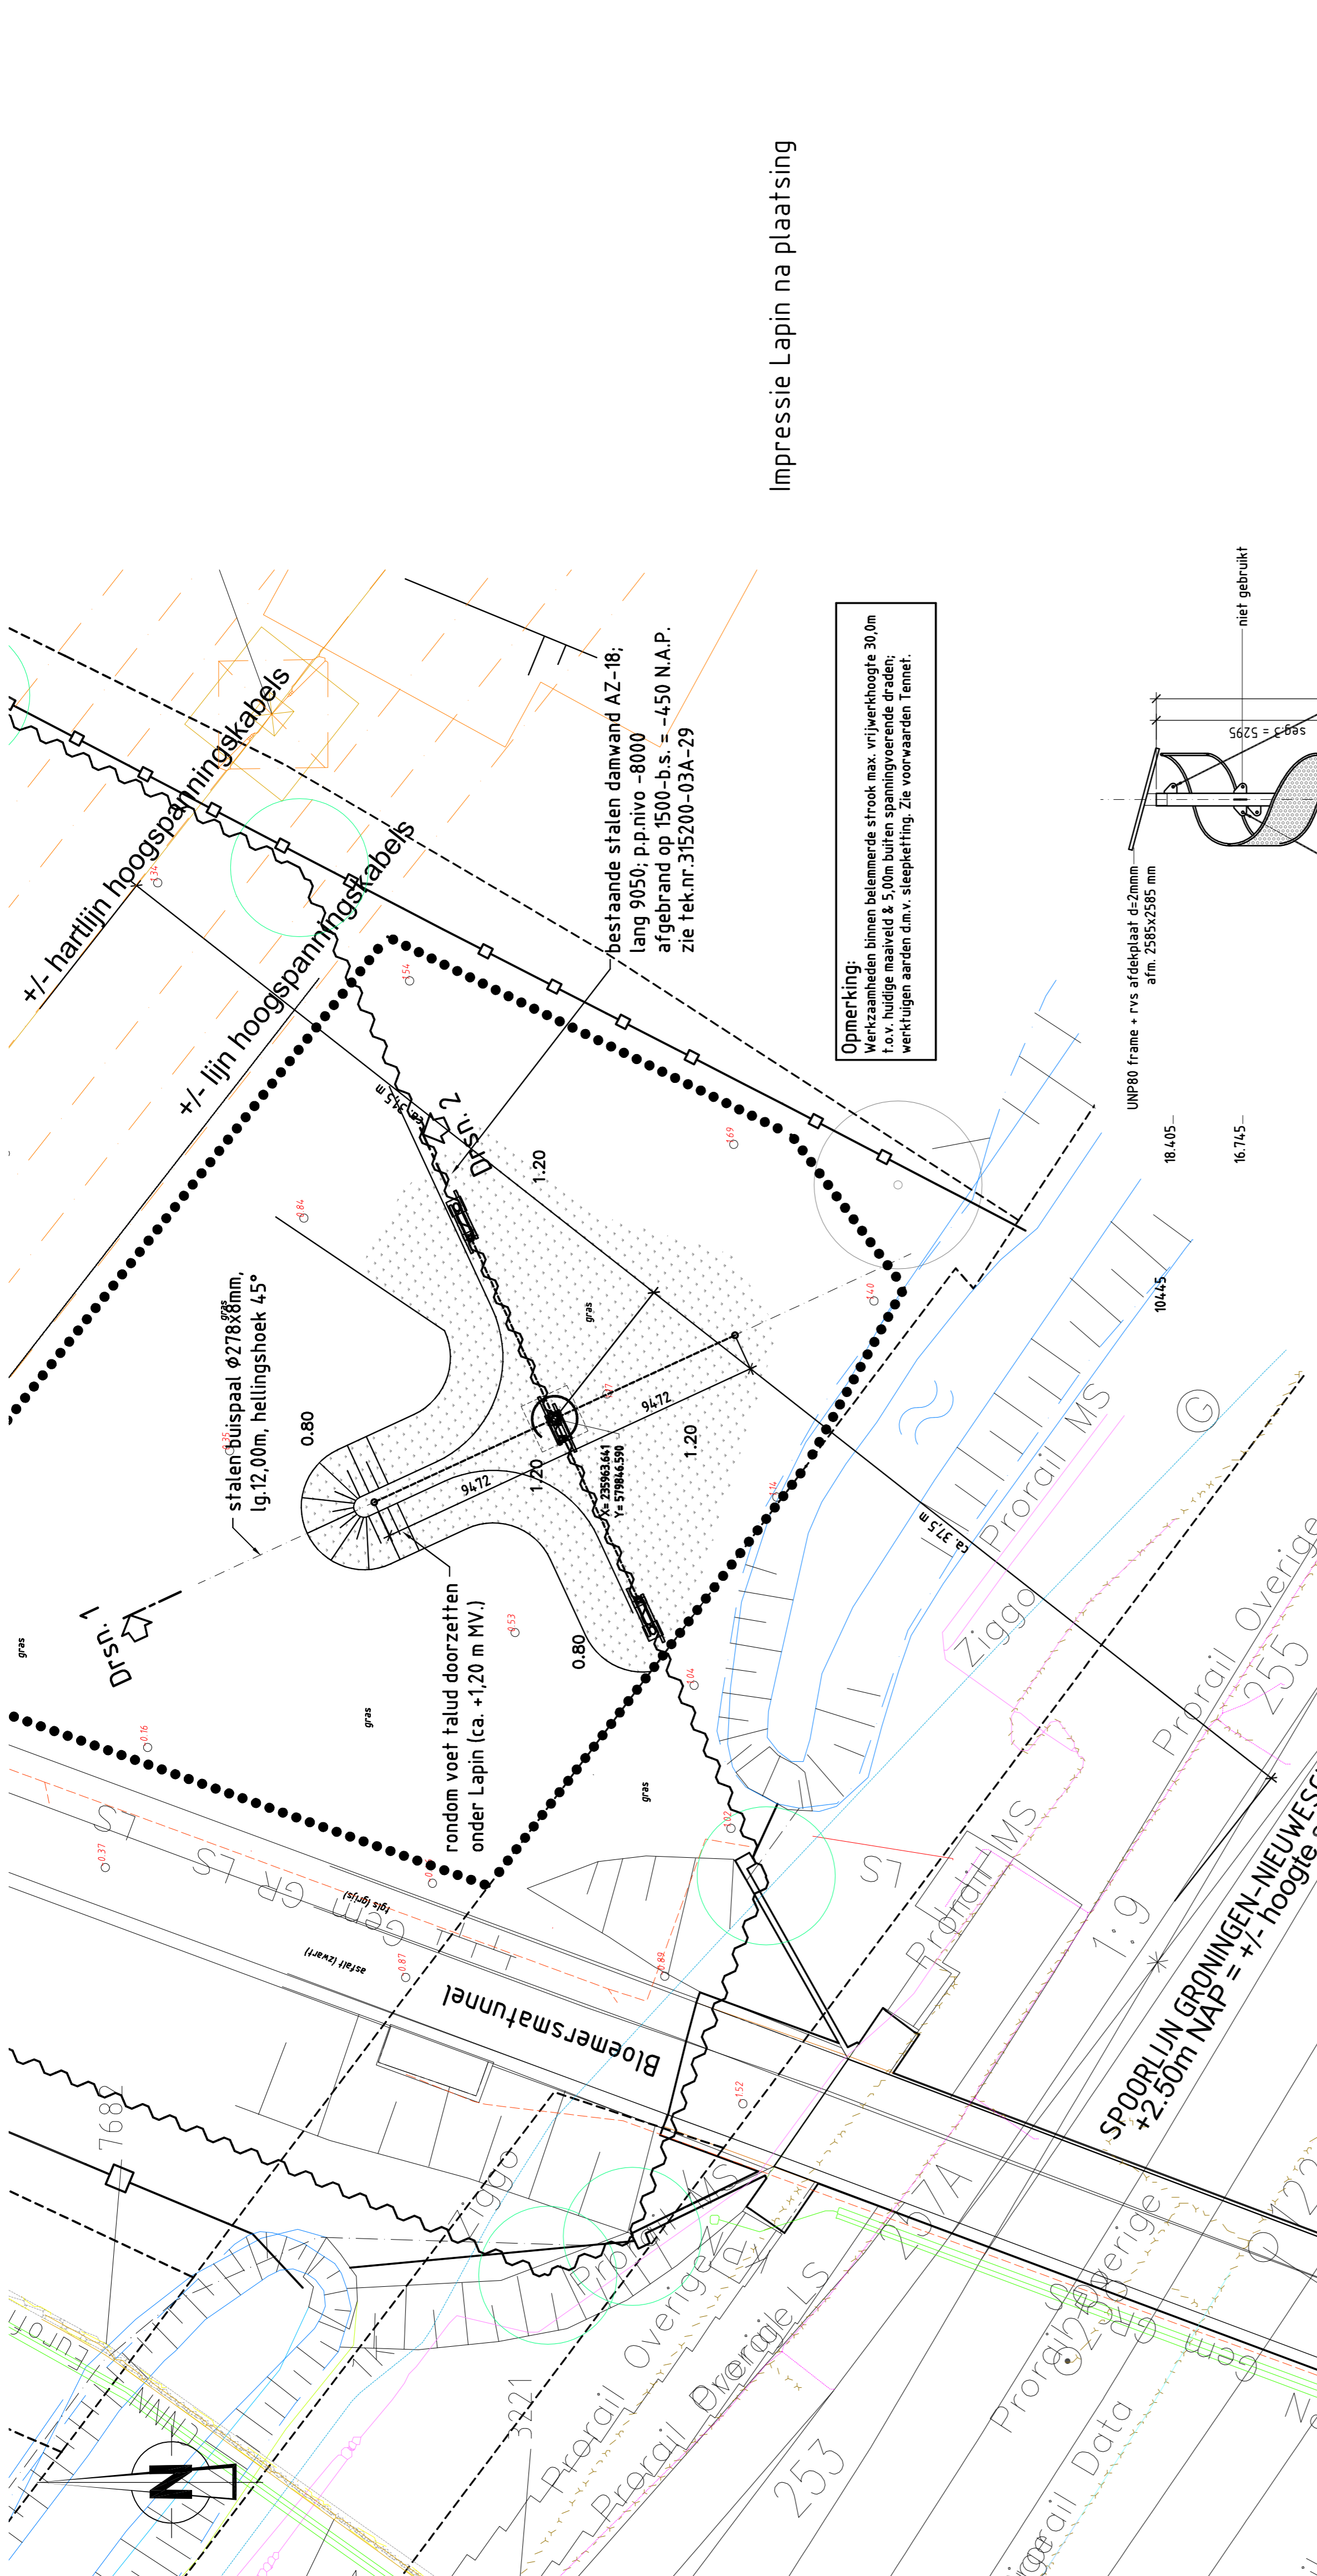

Impressie Lapin na plaatsing

Opmerking:
Werkzaamheden binnen beklemmerde strook max. vrijreikhoogte 30,0m t.o.v. huidige maatwijd & 5,00m buiten spanningsvoerende draad, werkzaamheden aarden d.m.v. steekpelling. Zie voorwaarden Tennet.

bestaande stalen damwand AZ-18;
lang 9050; p.p.nivo -8000
afgebrand op 1500-b.s. = -450 N.A.P.
zie Tek.nr.315200-03A-29

Plattegrond
schaal 1:200

Algemene opmerkingen:
1. alle maten in mm, hoogtematen tov NAP
2. alle maten in het werk, inmeten en controleren
3. juist te plaats kabels en leidingen in het werk te bepalen middels proefsterven
4. de aannemer dient zich ten minste drie werkdagen voor de aanvang van de werkzaamheden, op de hoogte te stellen van de ligging van kabels en leidingen via het Kabels en Leidingen Informatie Centrum (KLIC)



Situatie

Wijzigingen	Getekend	Datum
Nummer	Wijzigingen	


Gemeente Groningen
Directie Stadsontwikkeling
Ruimtelijke Ontwikkeling & Invoering
afd. Stadsontwikkeling
9703 JB Groningen
t: 030-3640000
e: stadsontwikkeling@groningen.nl
www.gemeente.groningen.nl

Stadsmarkering Lapin Verplaatsen

VOORONTWERP

Nieuwe situatie
Kabels en leidingen

Project: 6059999
Beleidsnr.: xx-2016
Gevoelensnr.: SB20150030
Datum: 27-09-2016
Formaat: A1
Blad: 2
Tekeningsnr.: SB20150030-0

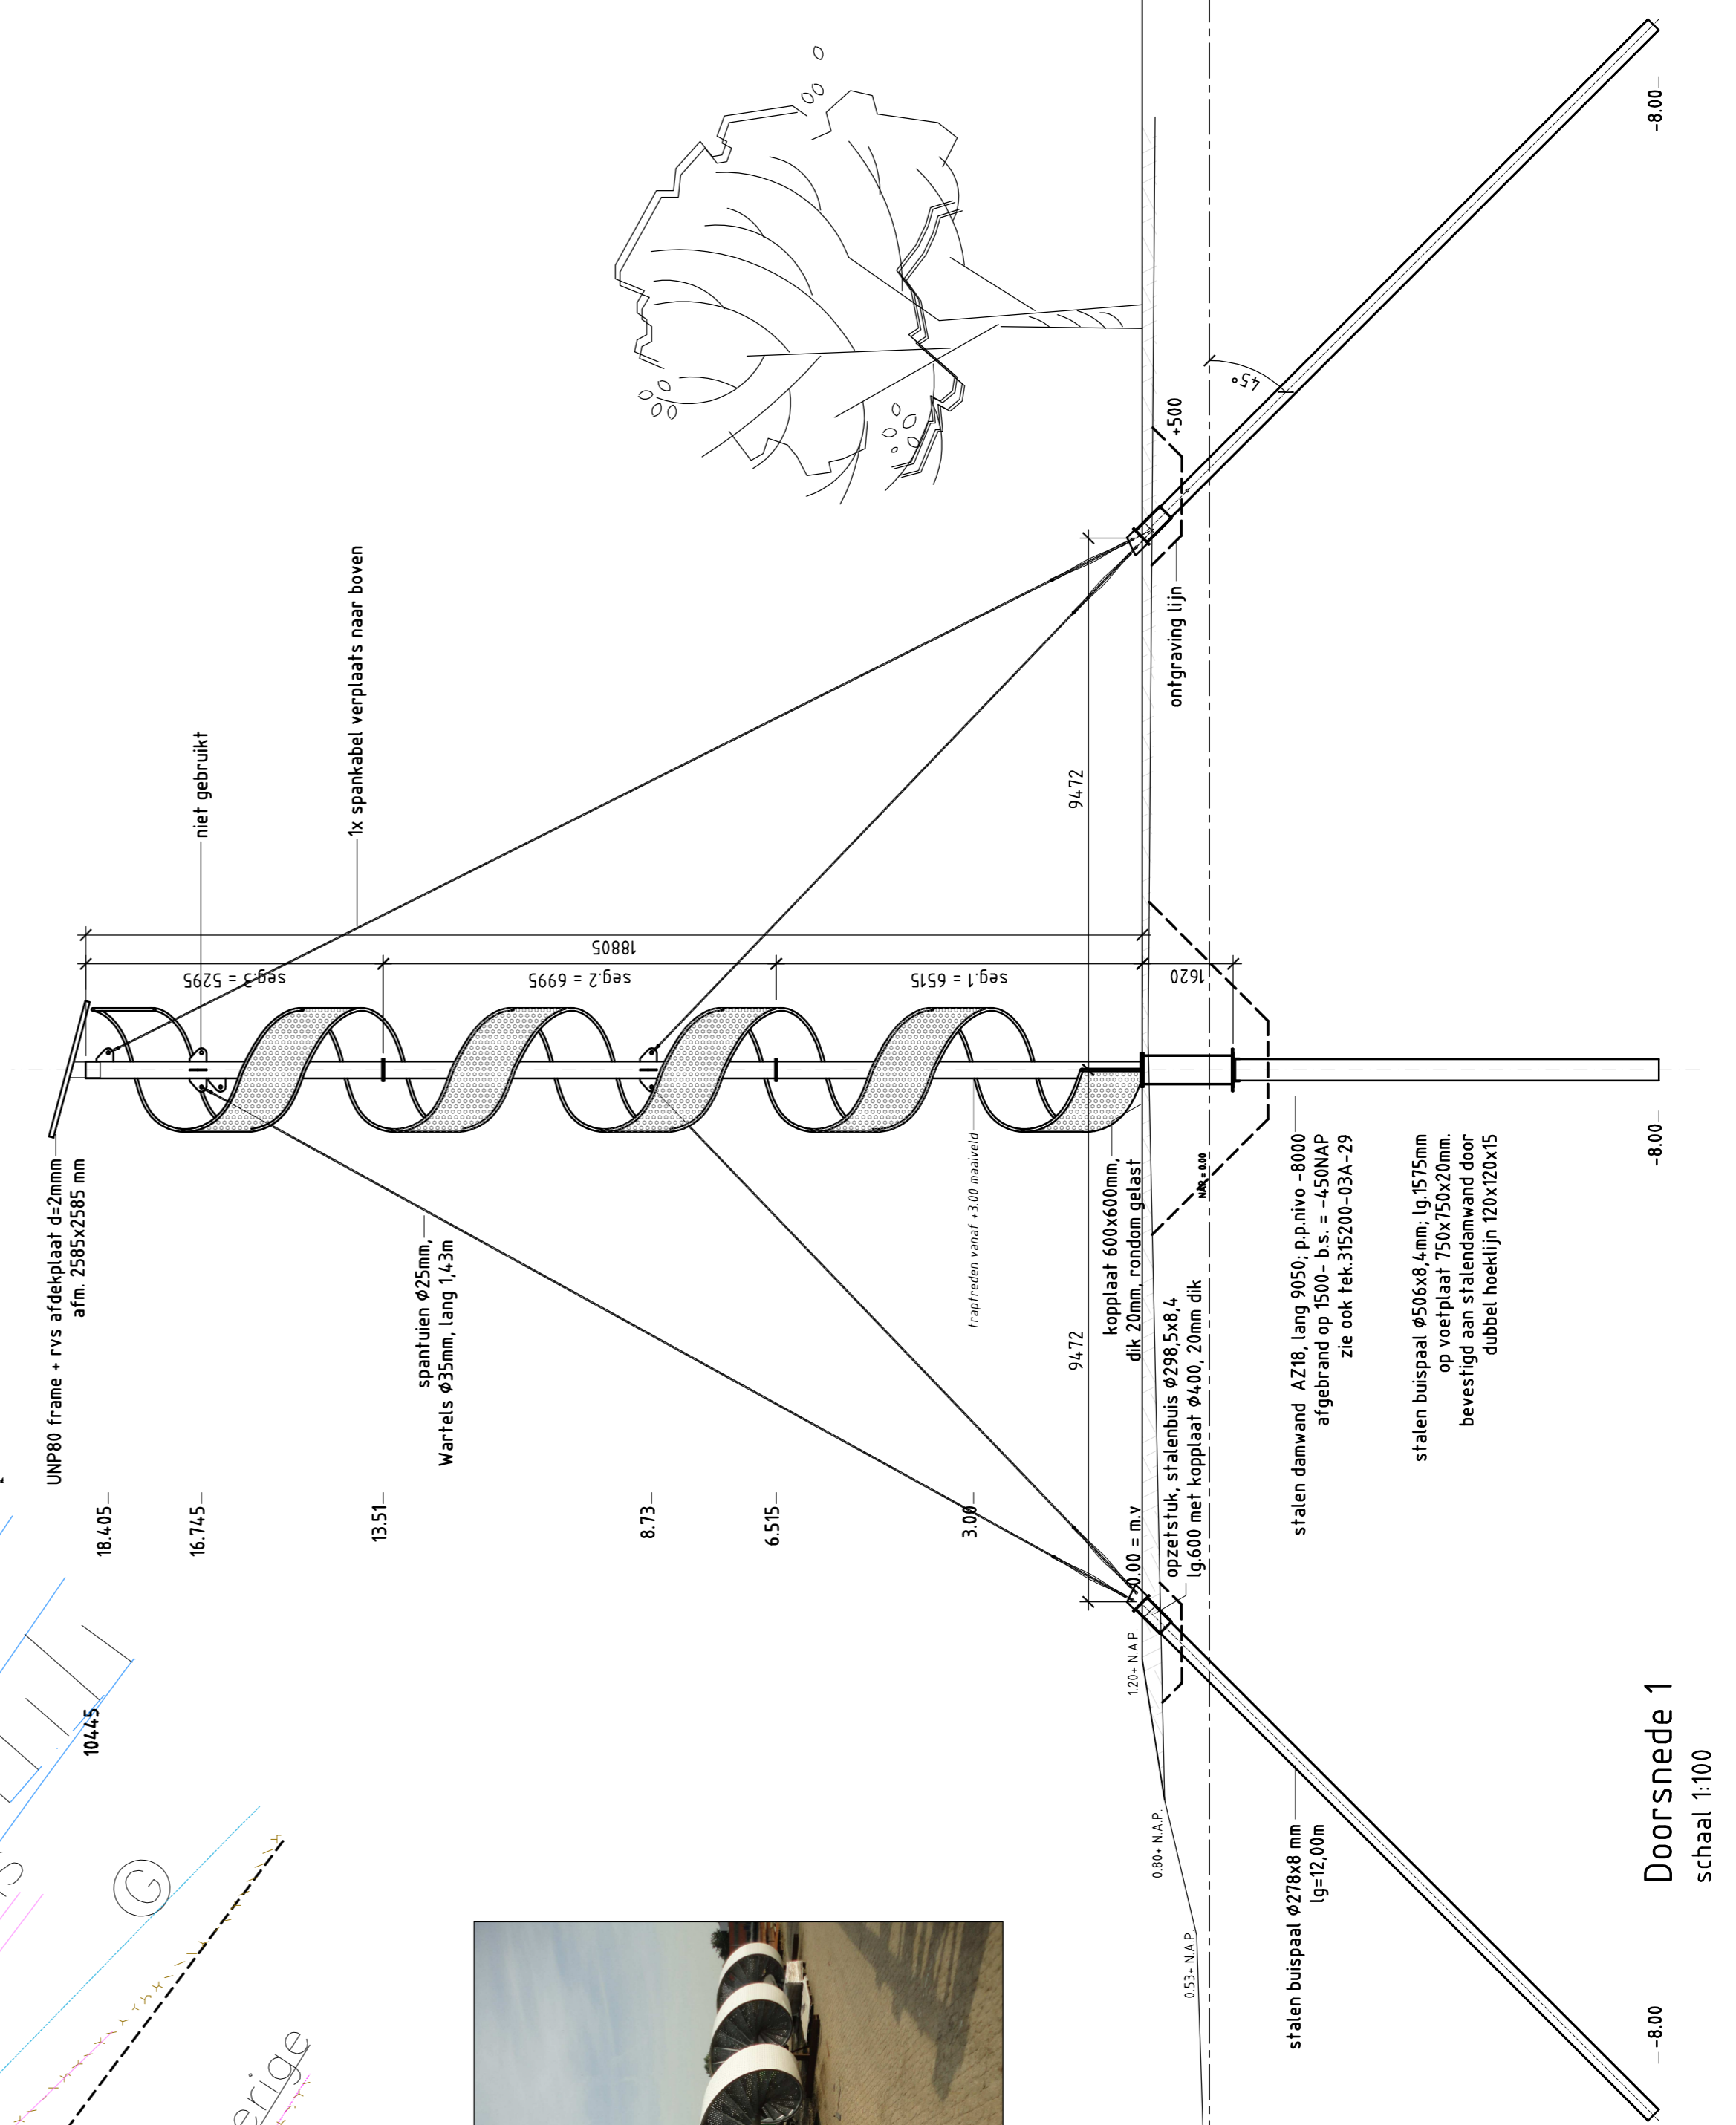

foto's huidige spilttrap 'Lapin'



Doorsnede 1
schaal 1:100