

RIVIERENHOF 116

SPLITSING - RIVIERENHOF 116
AANVRAAG OMGEVINGSVERGUNNING

MAATVOERING IN HET WERK CONTROLEREN C.Q. OPMETEN
CONSTRUCTIE CONFORM OPGAVE WASSENAAR

O.V.A.

DEFINITIEF




AANVRAAG SPLITSING

RIVIERENHOF 116

WERK NR. : **14-030** BLAD : **O.V.A. 00** DATUM : 06.03.2014
SCHAAL : - GETEKEND : NF GEWUJZIGD :
TEKENING : **VOORBLAD**

M A D **JOHANNESMOEHRLEIN** **architekten**
Hoge der A 32 9712 AE Groningen Tel. 050-3126410

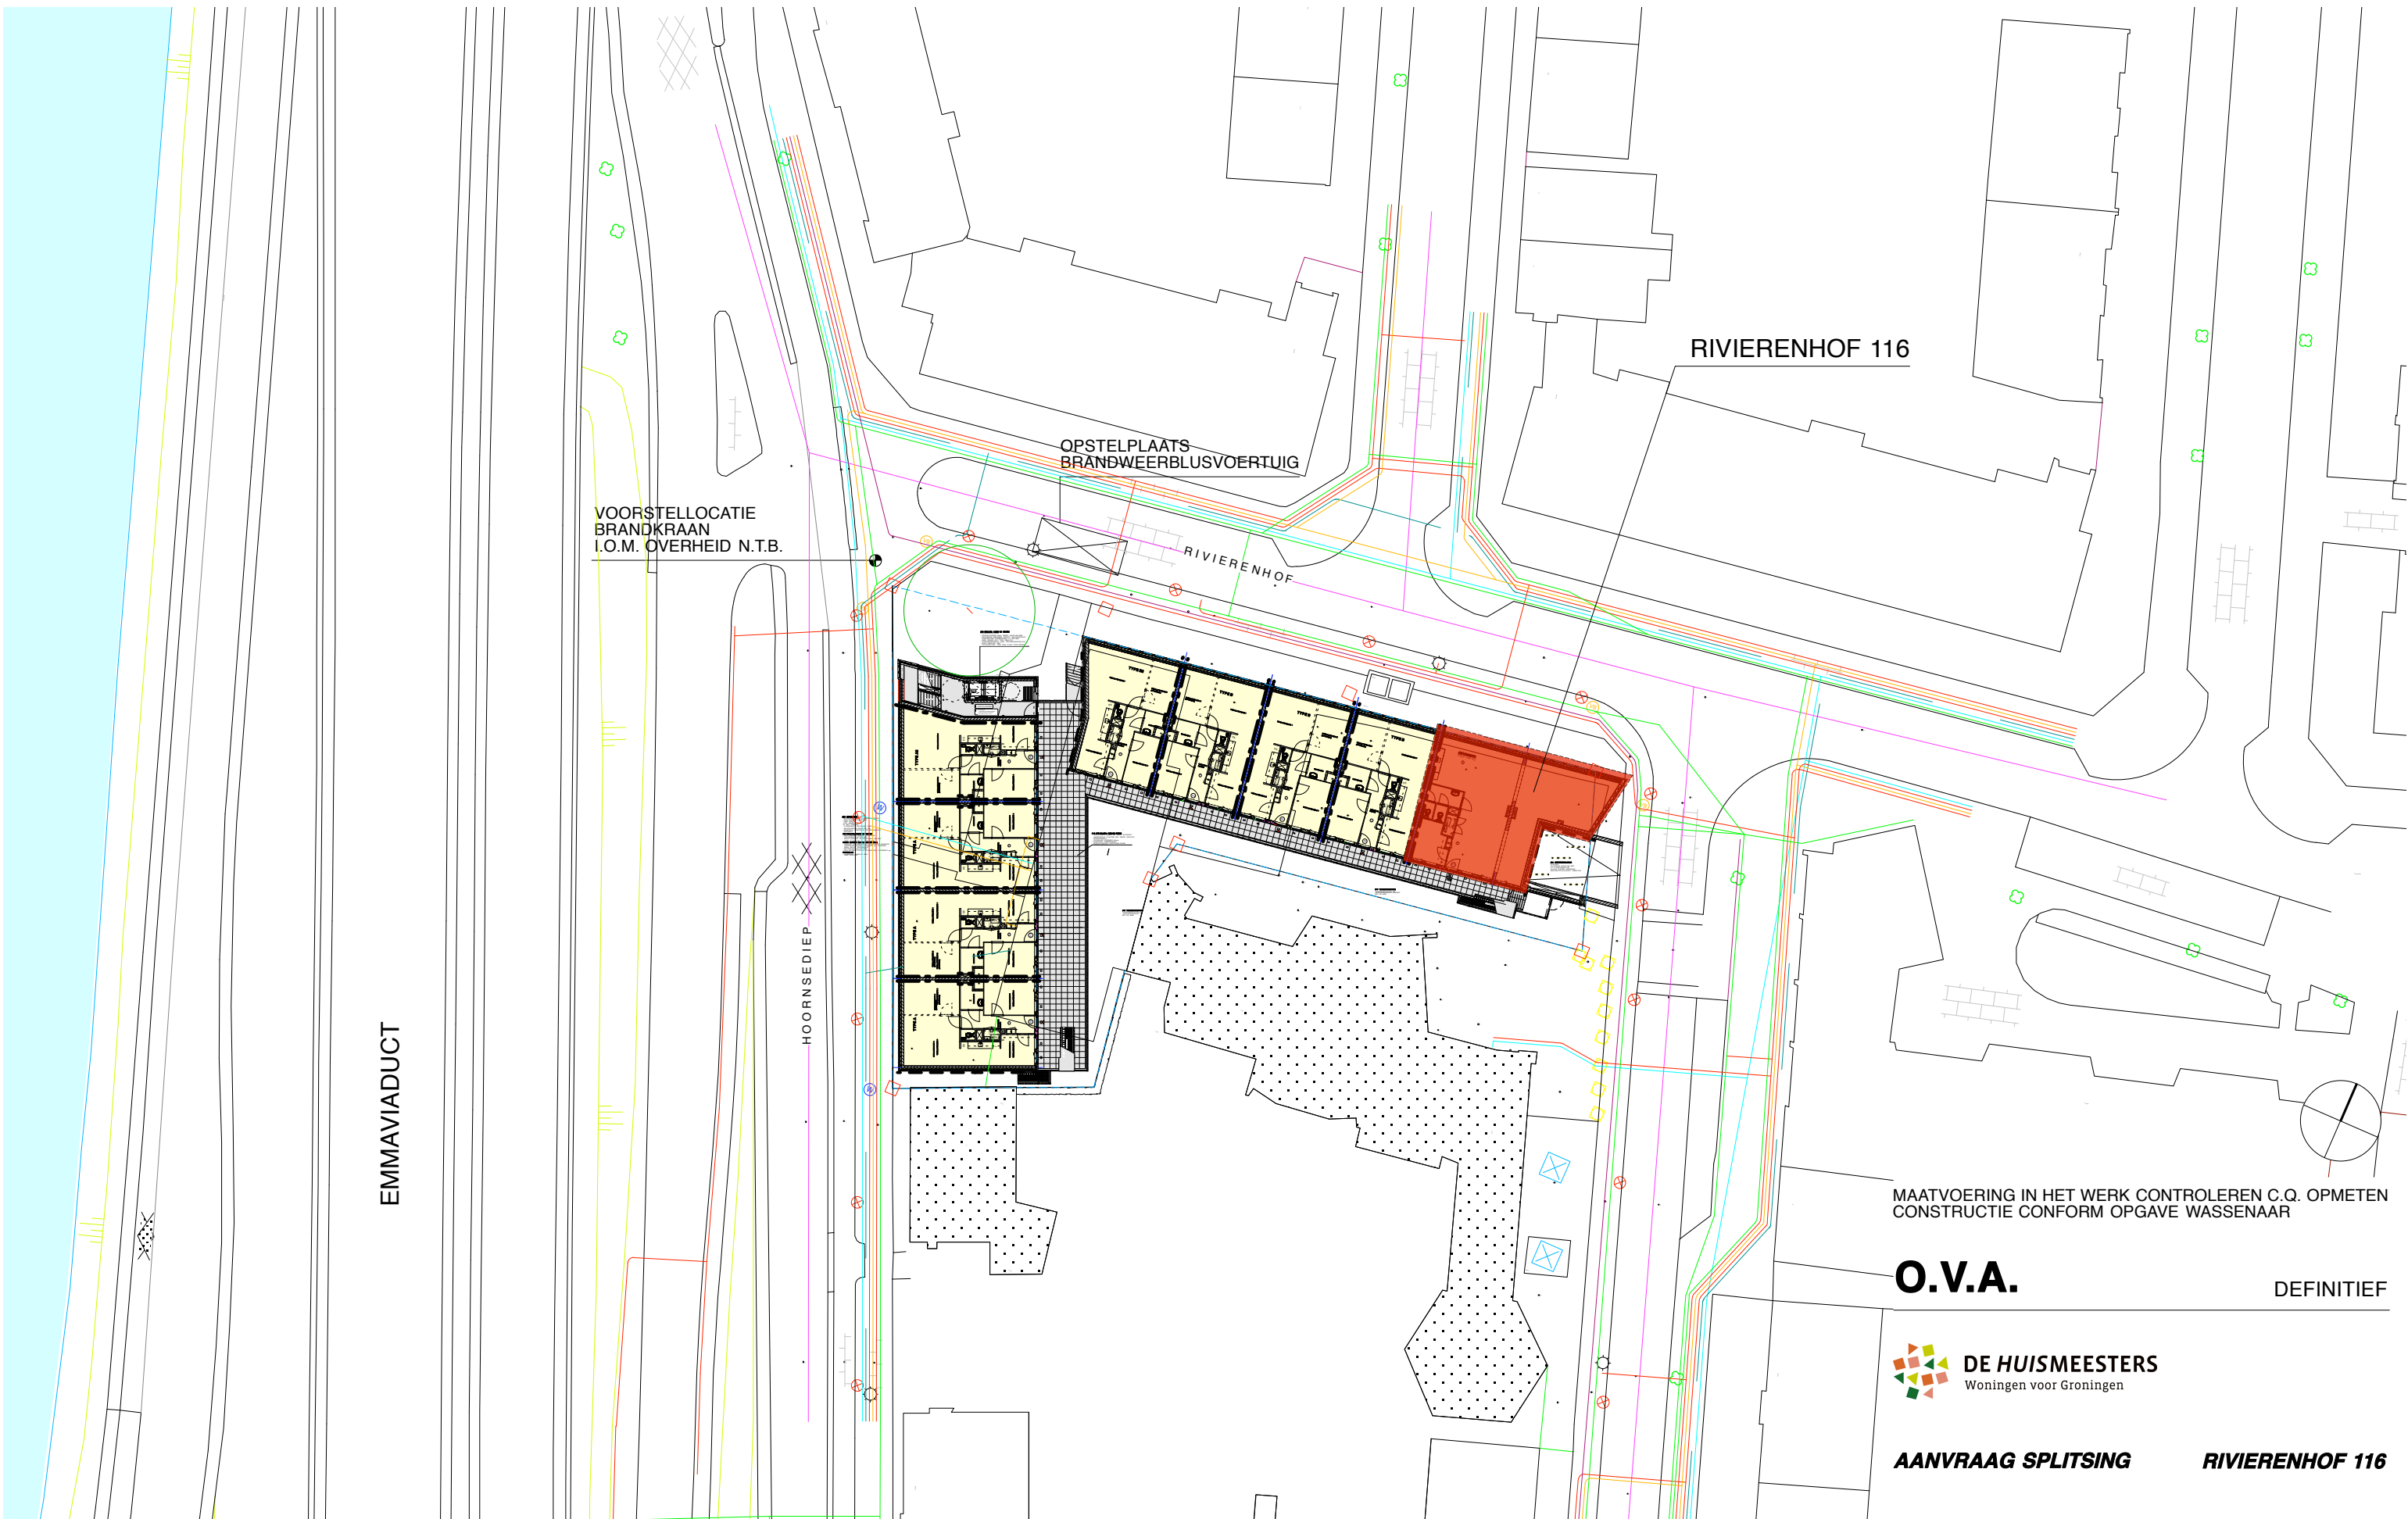

VOORSTELLOCATIE
BRANDKRAAN
I.O.M. OVERHEID N.T.B.

OPSTELPLAATS
BRANDWEERBLUSVOERTUIG

RIVIERENHOF 116

RIVIERENHOF

EMMAVIADUCT

HOORNSEDIEP

MAATVOERING IN HET WERK CONTROLEREN C.Q. OPMETEN
CONSTRUCTIE CONFORM OPGAVE WASSENAAR

O.V.A.

DEFINITIEF

DE HUISMEESTERS
Woningen voor Groningen


AANVRAAG SPLITSING

RIVIERENHOF 116

WERK NR. : 14-030 BLAD : O.V.A. 01 DATUM : 06.03.2014
SCHAAL : 1:500 GETEKEND : NF GEWUZIGD :
TEKENING : SITUATIE

SITUATIE

M A D **JOHANNESMOEHRLEIN** **architekten**
Hoge der A 32 9712 AE Groningen Tel. 050-3126410

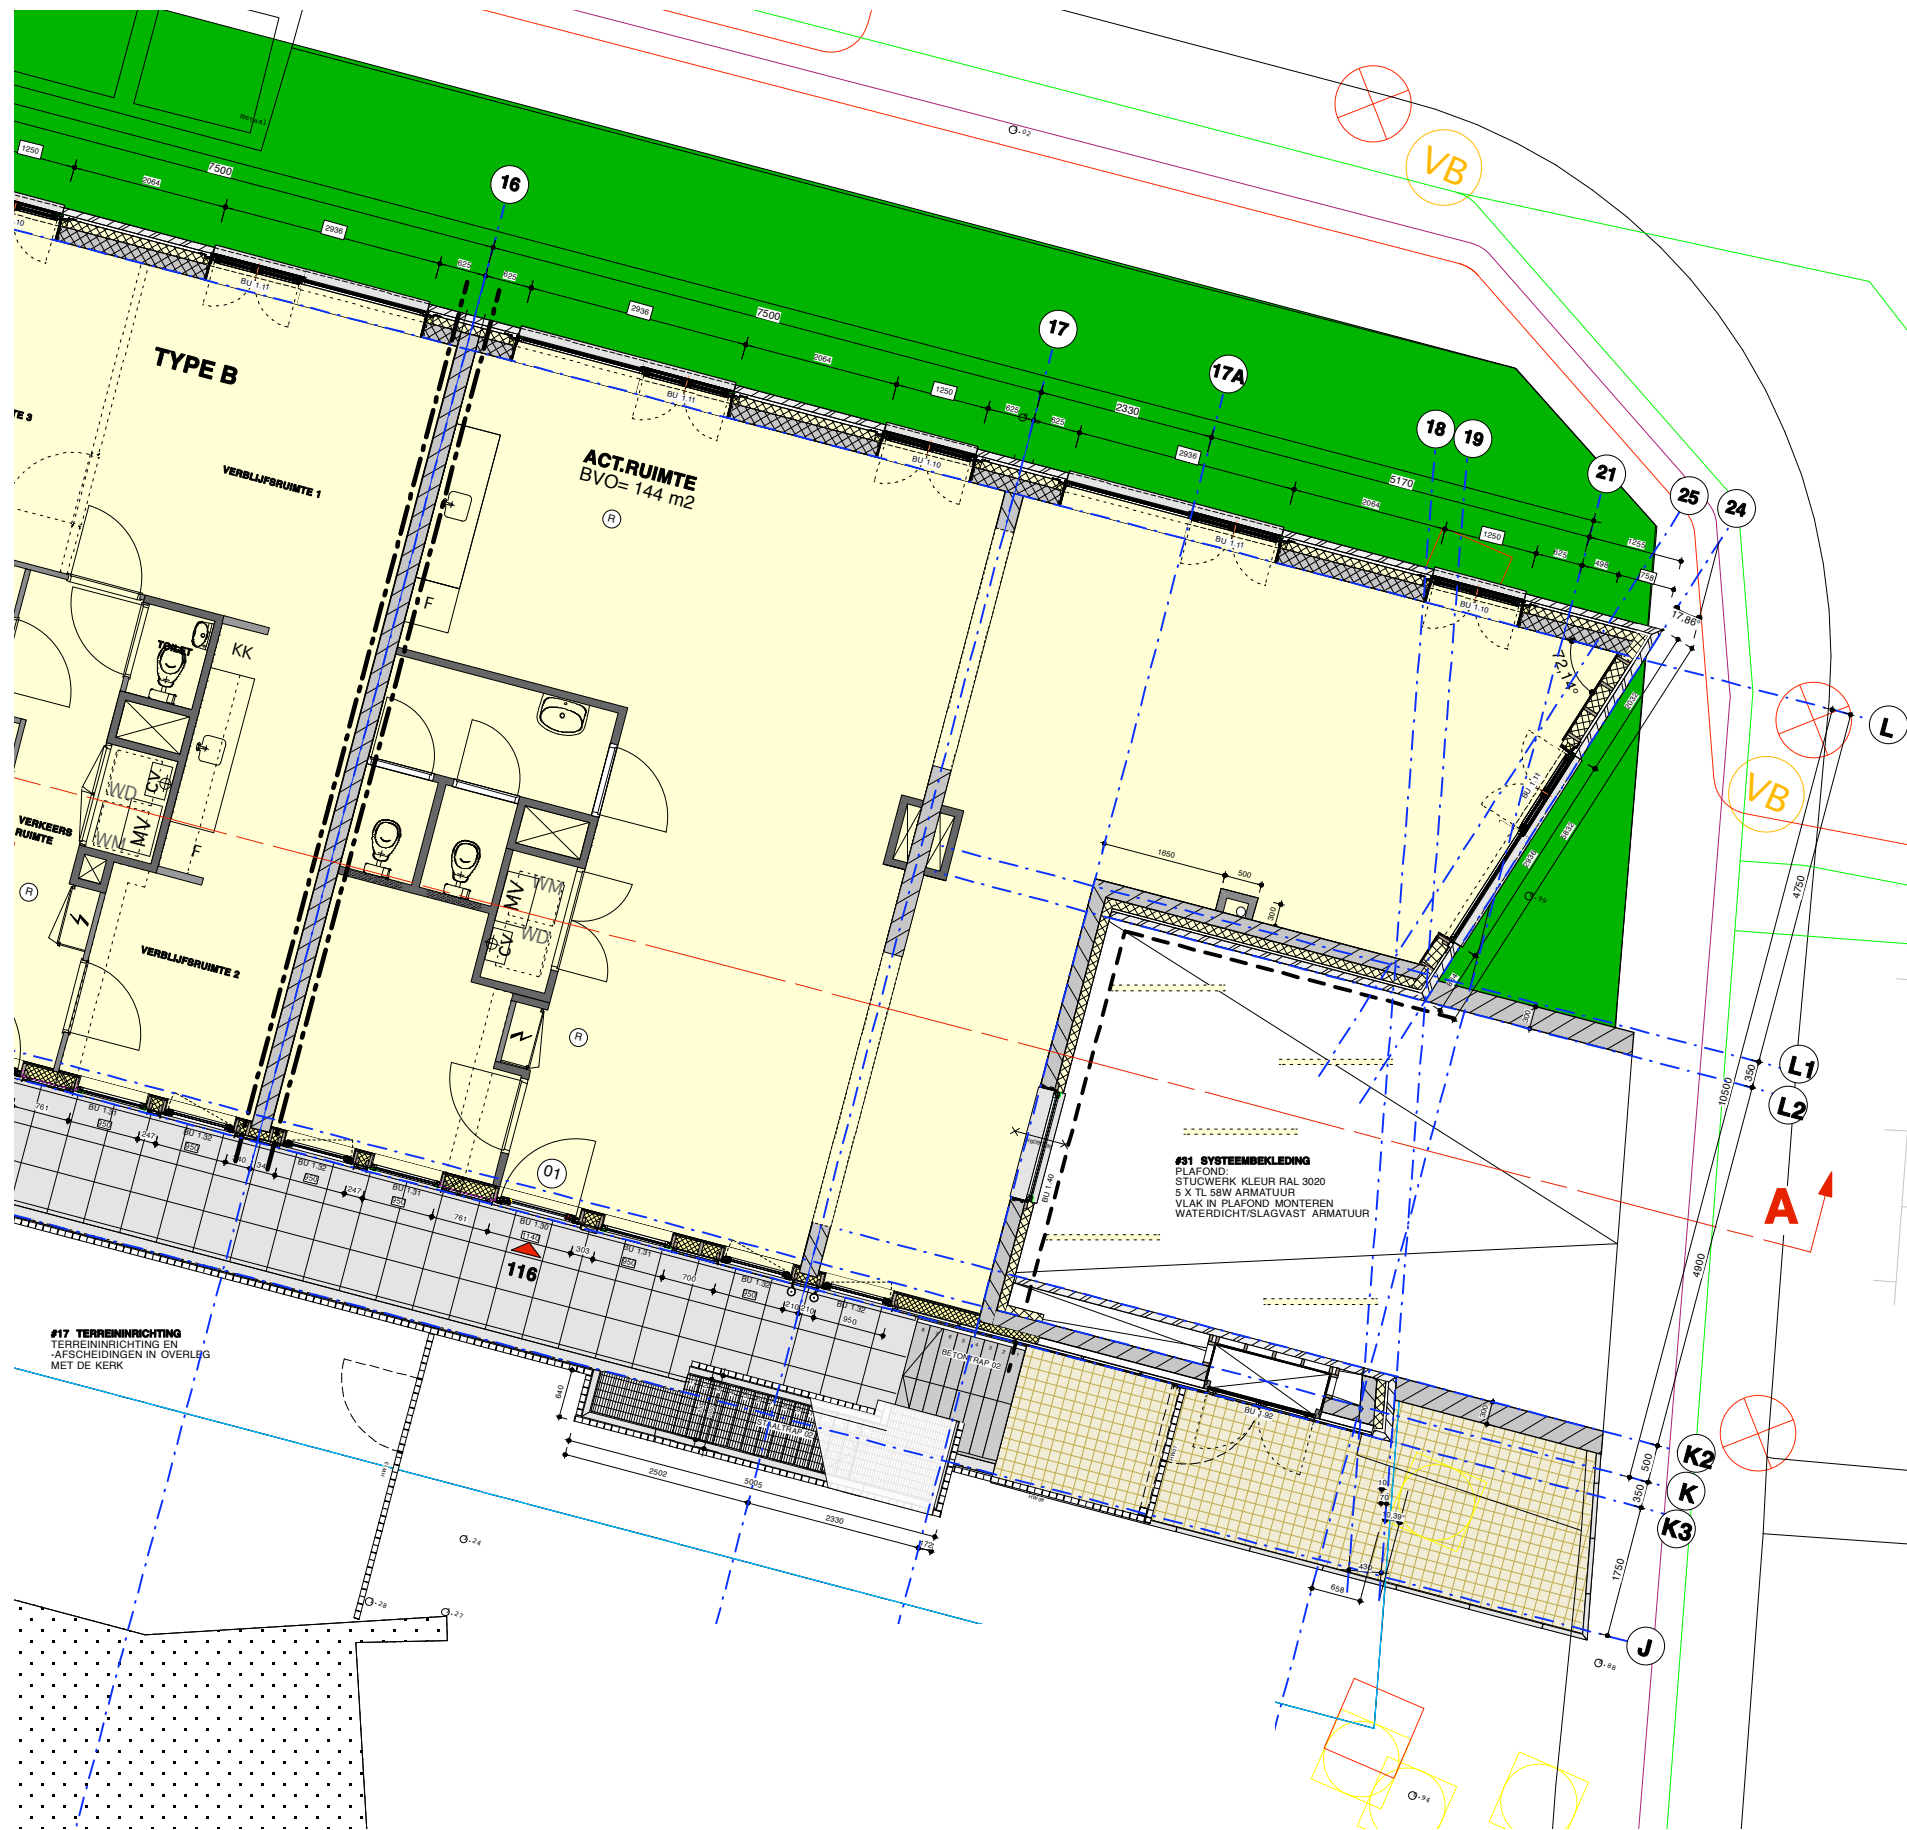

RENVOOI (VOOR ZOEVER VAN TOEPASSING):	
	GEVELMETSSELWERK
	ISOLATIE
	PREFAB BETON
	GEWAPEND BETON
	KALKZANDSTEEN
	GASBETON
	BINNENWAND DEF. PLAATSING N.T.B.
	HARDSTENEN DORPEL
	VLOERTEGELS FABR. MOSA. D.H.G. 100 X 100 MM KLEUR N.T.B.

RENVOOI BRANDVEILIGHEID (VOOR ZOEVER VAN TOEPASSING)	
	B 30= BRANDSCHEIDING MET EEN WEERSTAND TEGEN BRANDDOORSLAG VAN TENMINSTE 30 MINUTEN
	B 60= BRANDSCHEIDING MET EEN WEERSTAND TEGEN BRANDDOORSLAG VAN TENMINSTE 60 MINUTEN
	WDBO 60 60 MIN. WDBO ZELFSLUITEND
	WDBO 30 30 MIN. WDBO ZELFSLUITEND
	WTRD 30 30 MIN. WTRD ZELFSLUITEND

RENVOOI WONINGEN	
	OPSTELPLAATS KOELKAST
	OPSTELPLAATS FORNIJS
	OPSTELPLAATS WASMACHINE
	OPSTELPLAATS WASDROGER

RENVOOI WONINGEN (CONTINUED)	
	DRAAGBAAR BLUSTOESTEL
	VLUCHTROUTE AANDUIDINGARMATUUR (VERLICHT) MET PICTOGRAM 'UITGANG' RESP. 'VLUCHTRICHTING'
	RUIMTE VOORZIEN VAN NOODVERLICHTING (VERLICHTINGSSTERKTE 1 LUX)
	NV= LIFTKOOI VOORZIEN VAN NOODVERLICHTING (VERLICHTINGSSTERKTE 1 LUX)
	VLUCHTDEUR TE OPENEN AAN DE VLUCHTZIJDE ZONDER LOSSE HULPMIDDELEN
	ROOKMELDER CONFORM NEN 2555

MAATVOERING IN HET WERK CONTROLLEREN C.Q. OPMETEN CONSTRUCTIE CONFORM OPGAVE WASSENAAR

O.V.A. DEFINITIEF


DE HUISMEESTERS
Woningen voor Groningen

AANVRAAG SPLITSING RIVIERENHOF 116

WERK NR. : 14-030 BLAD : O.V.A. 02 DATUM : 06.03.2014
 SCHAAL : 1:100 GETEKEND : NF GEWUJZIGD :
 TEKENING : PLATTEGROND BESTAAND

BEGANE GROND BESTAAND

M A D JOHANNESMOEHRLEIN architecten
 Hoge der A 32 9712 AE Groningen Tel. 050-3126410

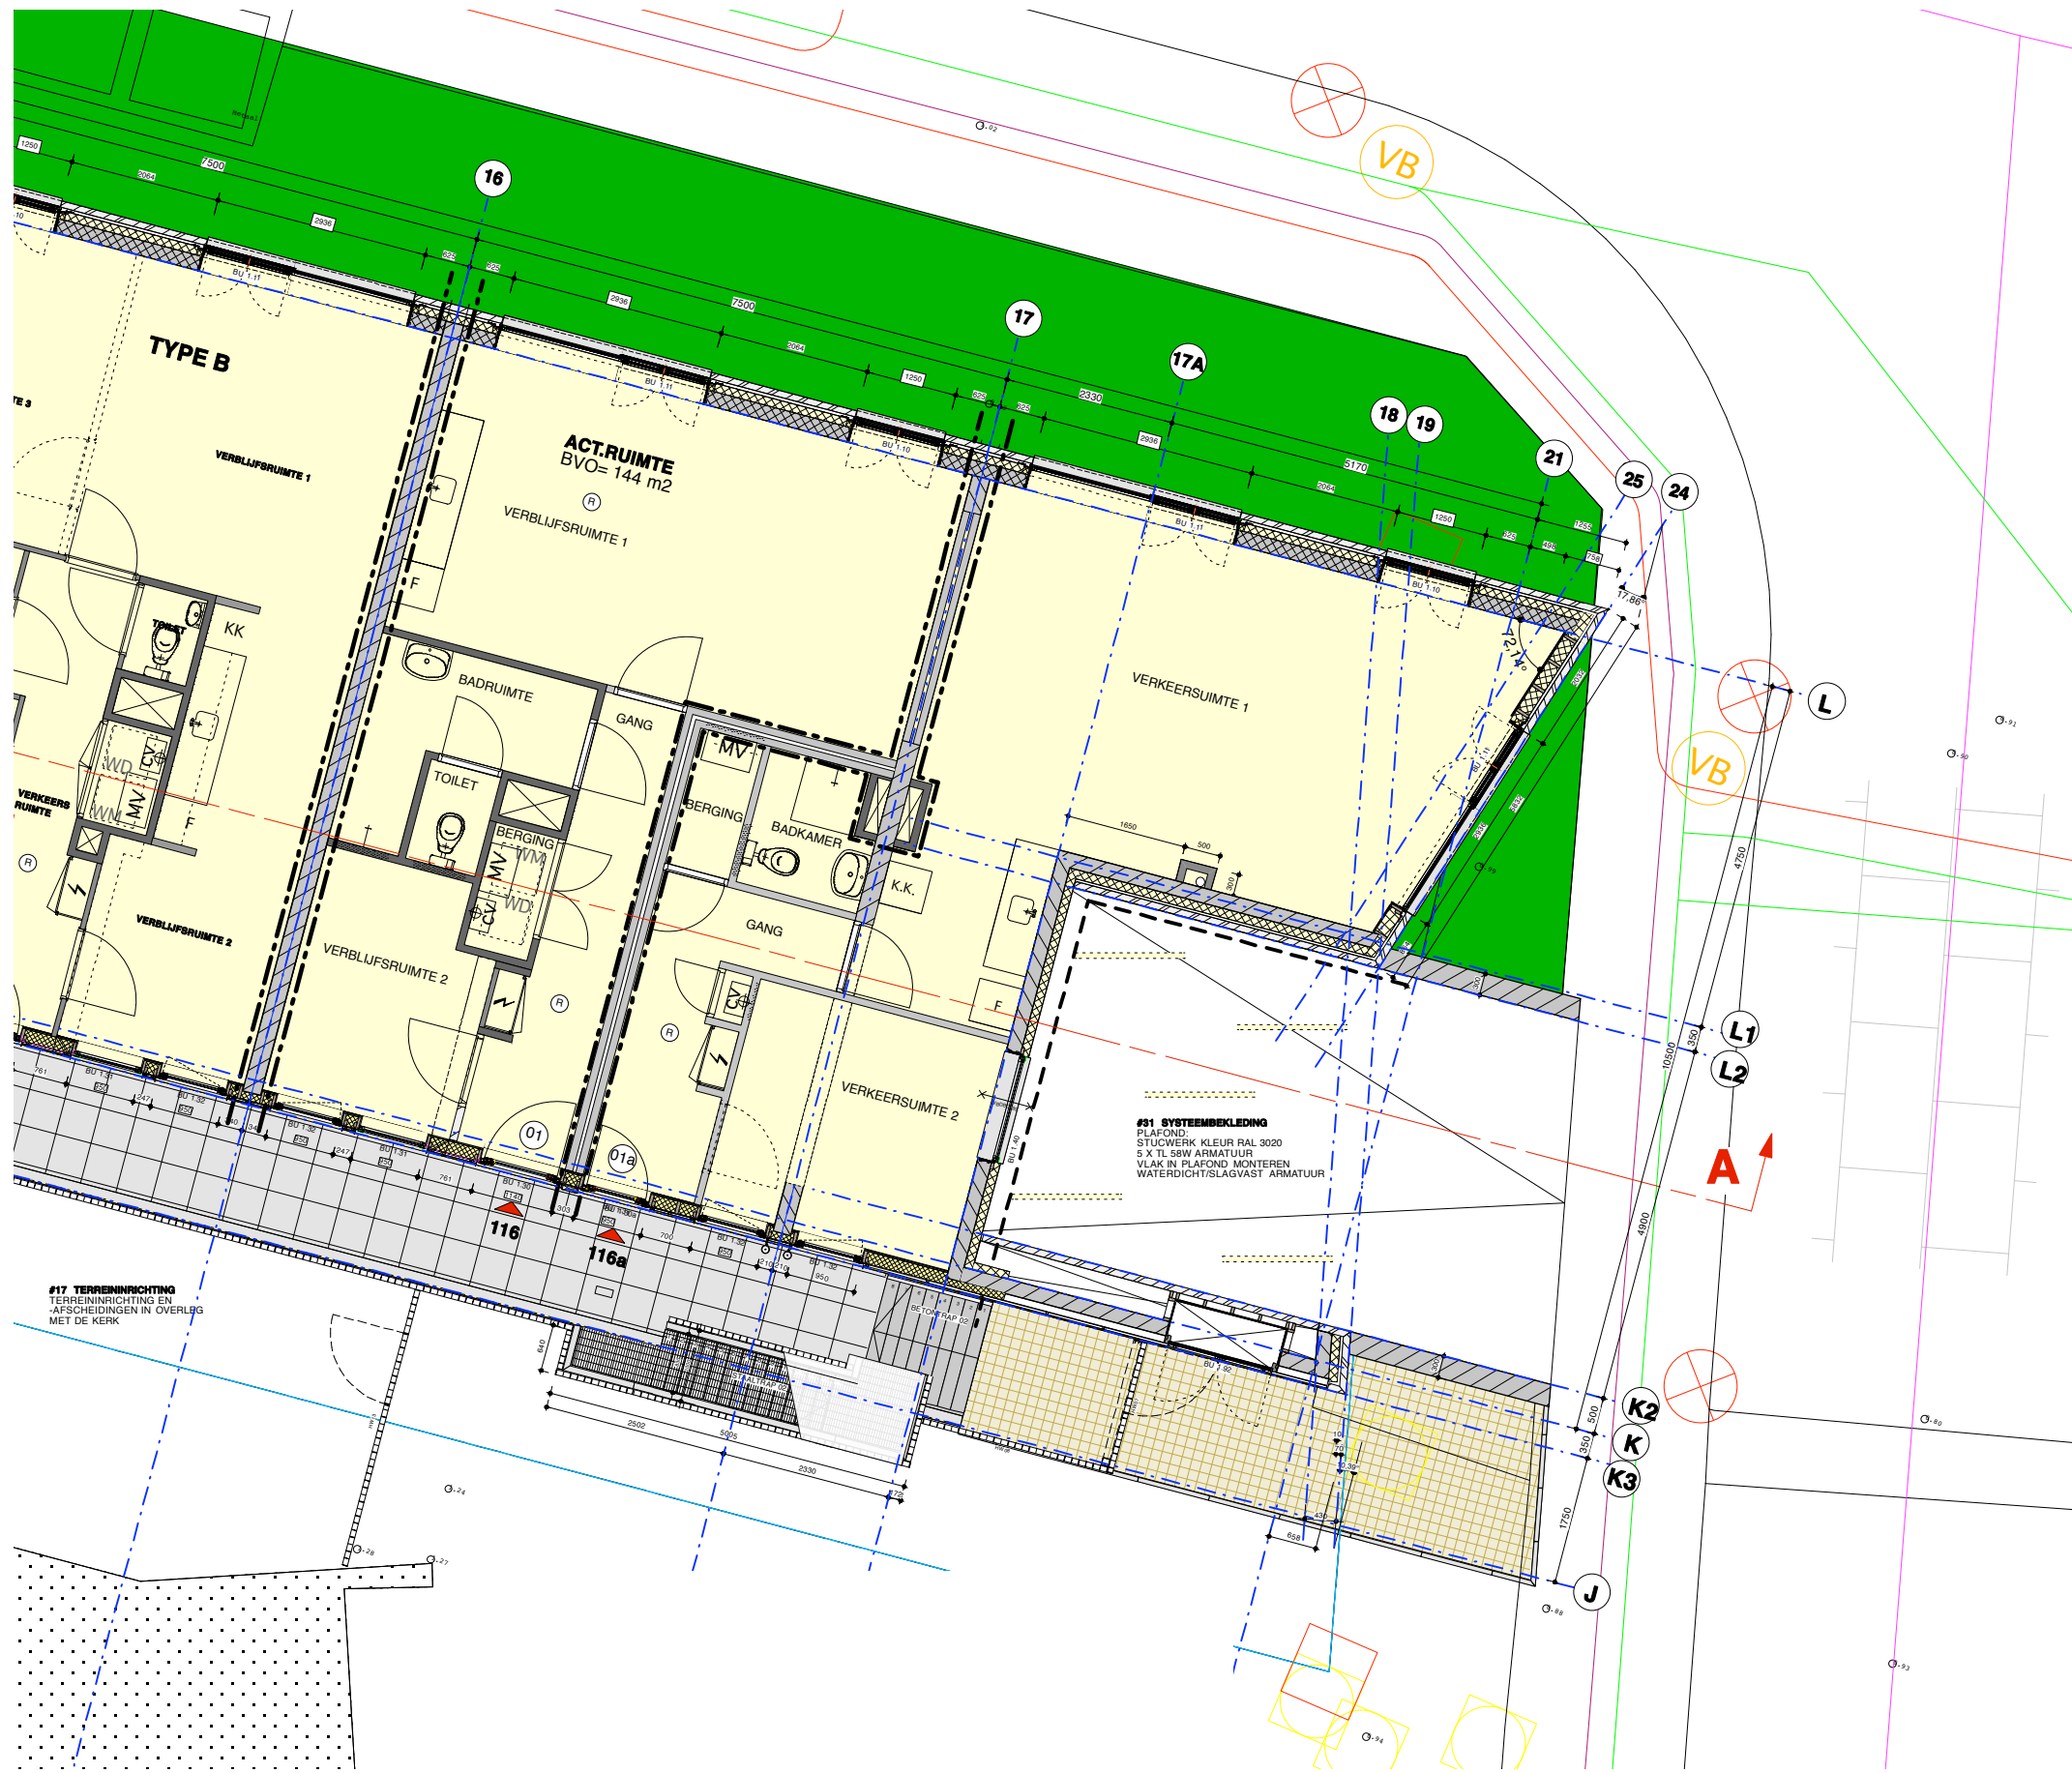

RENVOOI (VOOR ZOEVER VAN TOEPASSING):	
	GEFELMETSSELWERK
	ISOLATIE
	PREFAB BETON
	GEWAPEND BETON
	KALKZANDSTEEN
	GASBETON
	BINNENWAND DEF. PLAATSING N.T.B.
	H.S.D.
	HARDSTENEN DORPEL
	VLOERTEGELS FABR. MOSA. D.H.G. 100 X 100 MM KLEUR N.T.B.
	NIEUWE HSB WAND, TPV WONINGSCHIEDING DUBBELE WAND TOEPASSEN BRANDWEREND EN GELUIDSWEREND

RENVOOI BRANDVEILIGHEID (VOOR ZOEVER VAN TOEPASSING)	
	B 30= BRANDSCHEIDING MET EEN WEERSTAND TEGEN BRANDDOORSLAG VAN TENMINSTE 30 MINUTEN
	B 60= BRANDSCHEIDING MET EEN WEERSTAND TEGEN BRANDDOORSLAG VAN TENMINSTE 60 MINUTEN
	WBD60 60 60 MIN. WBD60 ZELFSLUITEND
	WBD60 30 30 MIN. WBD60 ZELFSLUITEND
	WTRD 30 30 MIN. WTRD ZELFSLUITEND
	WTRD 60 60 MIN. WTRD ZELFSLUITEND

RENVOOI WONINGEN	
	OPSTELPLAATS KOELKAST
	OPSTELPLAATS FORNUIS
	OPSTELPLAATS WASMACHINE
	OPSTELPLAATS WASDROGER

RENVOOI (VOOR ZOEVER VAN TOEPASSING):	
	DRAAGBAAR BLUSTOESTEL
	VLUCHTROUTE AANDUIDINGARMATUUR (VERLICHT) MET PICTOGRAM 'UITGANG' RESP. 'VLUCHTRICHTING'
	RIJME VOORZIEN VAN NOODVERLICHTING (VERLICHTINGSSTERKTE 1 LUX)
	NV- LIFTKOOP VOORZIEN VAN NOODVERLICHTING (VERLICHTINGSSTERKTE 1 LUX)
	VLUCHTDEURE TE OPENEN AAN DE VLUCHTZIJDE ZONDER LOSSE HULPMIDDELEN
	ROOKMELDER CONFORM NEN 2555

MAATVOERING IN HET WERK CONTROLLEREN C.Q. OPMETEN CONSTRUCTIE CONFORM OPGAVE WASSENAAR

O.V.A. DEFINITIEF


DE HUISMEESTERS
Woningen voor Groningen

AANVRAAG SPLITSING RIVIERENHOF 116

WERK NR. : 14-030 BLAD : O.V.A. 03 DATUM : 06.03.2014
 SCHAAL : 1:100 GETEKEND : NF GEWUJZIGD :
 TEKENING : PLATTEGROND GEWIJZIGD

BEGANE GROND GEWIJZIGD

M A D JOHANNESMOEHRLEIN architecten
 Hoge der A 32 9712 AE Groningen Tel. 050-3126410

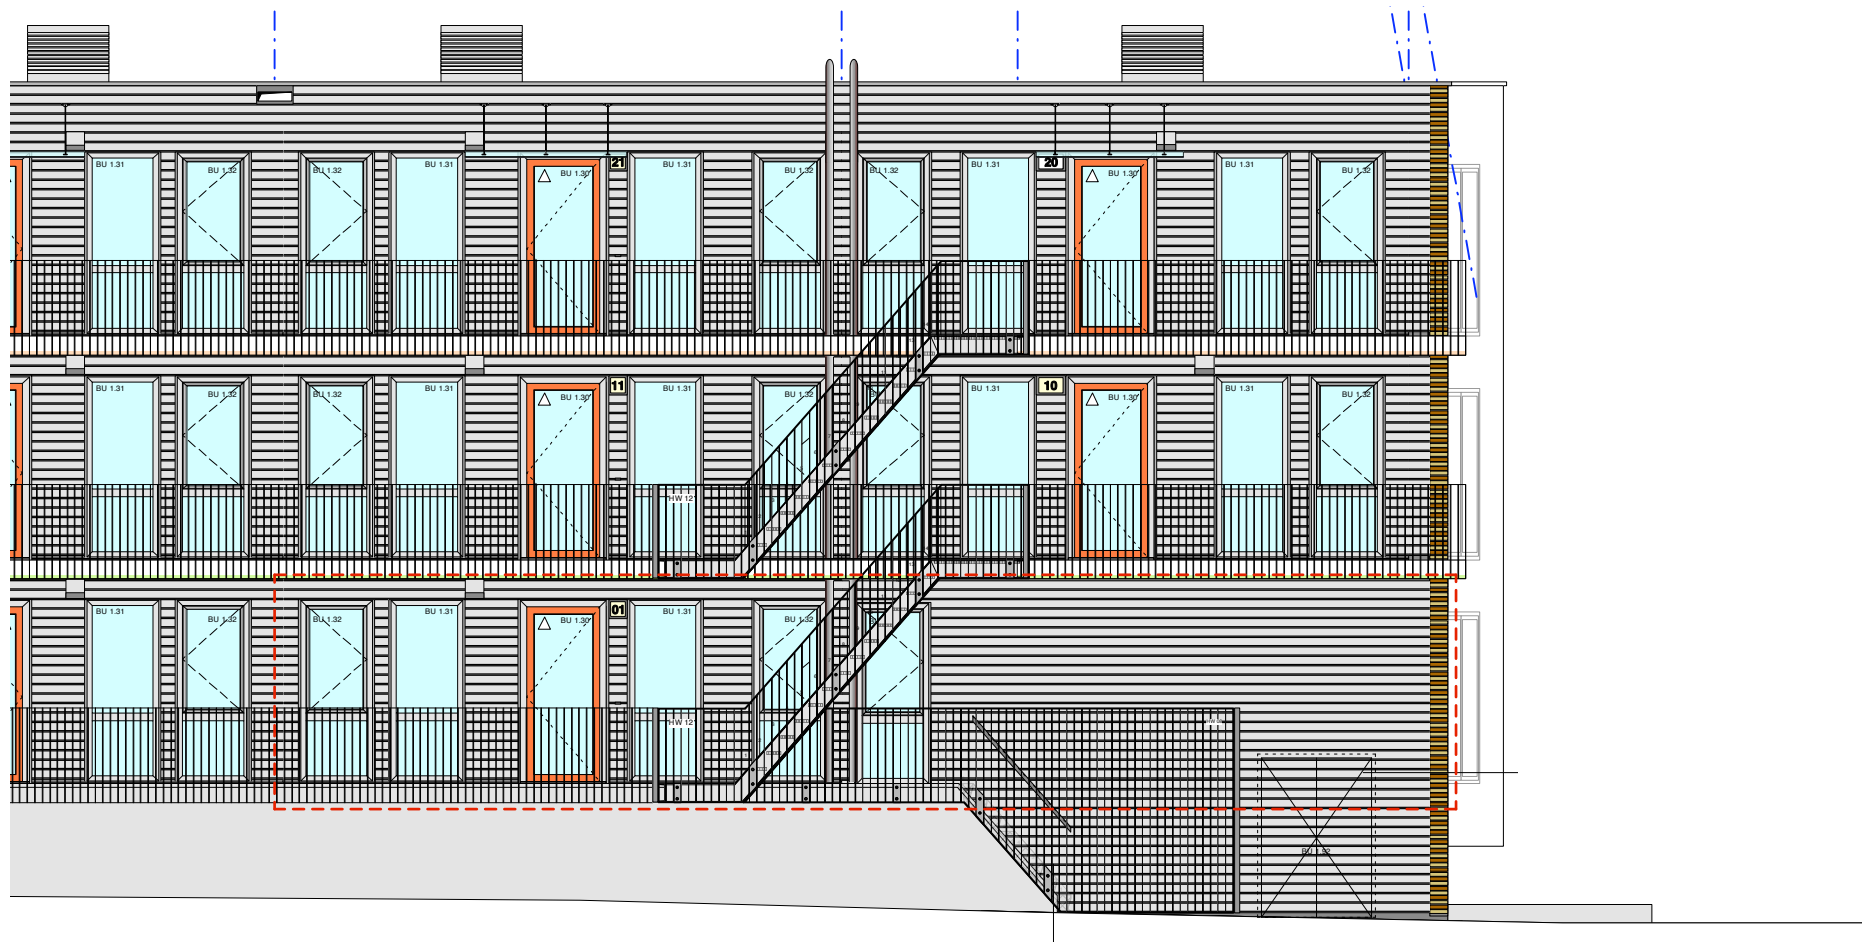

BINNENGEVEL / ZUIDGEVEL BESTAAND



BINNENGEVEL / ZUIDGEVEL GEWIJZIGD

MAATVOERING IN HET WERK CONTROLEREN C.Q. OPMETEN
CONSTRUCTIE CONFORM OPGAVE WASSENAAR

O.V.A.

DEFINITIEF

DE HUISMEESTERS
Woningen voor Groningen

AANVRAAG SPLITSING

RIVIERENHOF 116

WERK NR. : 14-030
SCHAAL : 1:100
TEKENING : GEVELS

BLAD : O.V.A. 04
GETEKEND : NF

DATUM : 06.03.2014
GEWUJZIGD :

M A D JOHANNESMOEHRLEIN architecten
Hoge der A 32 9712 AE Groningen Tel. 050-3126410