


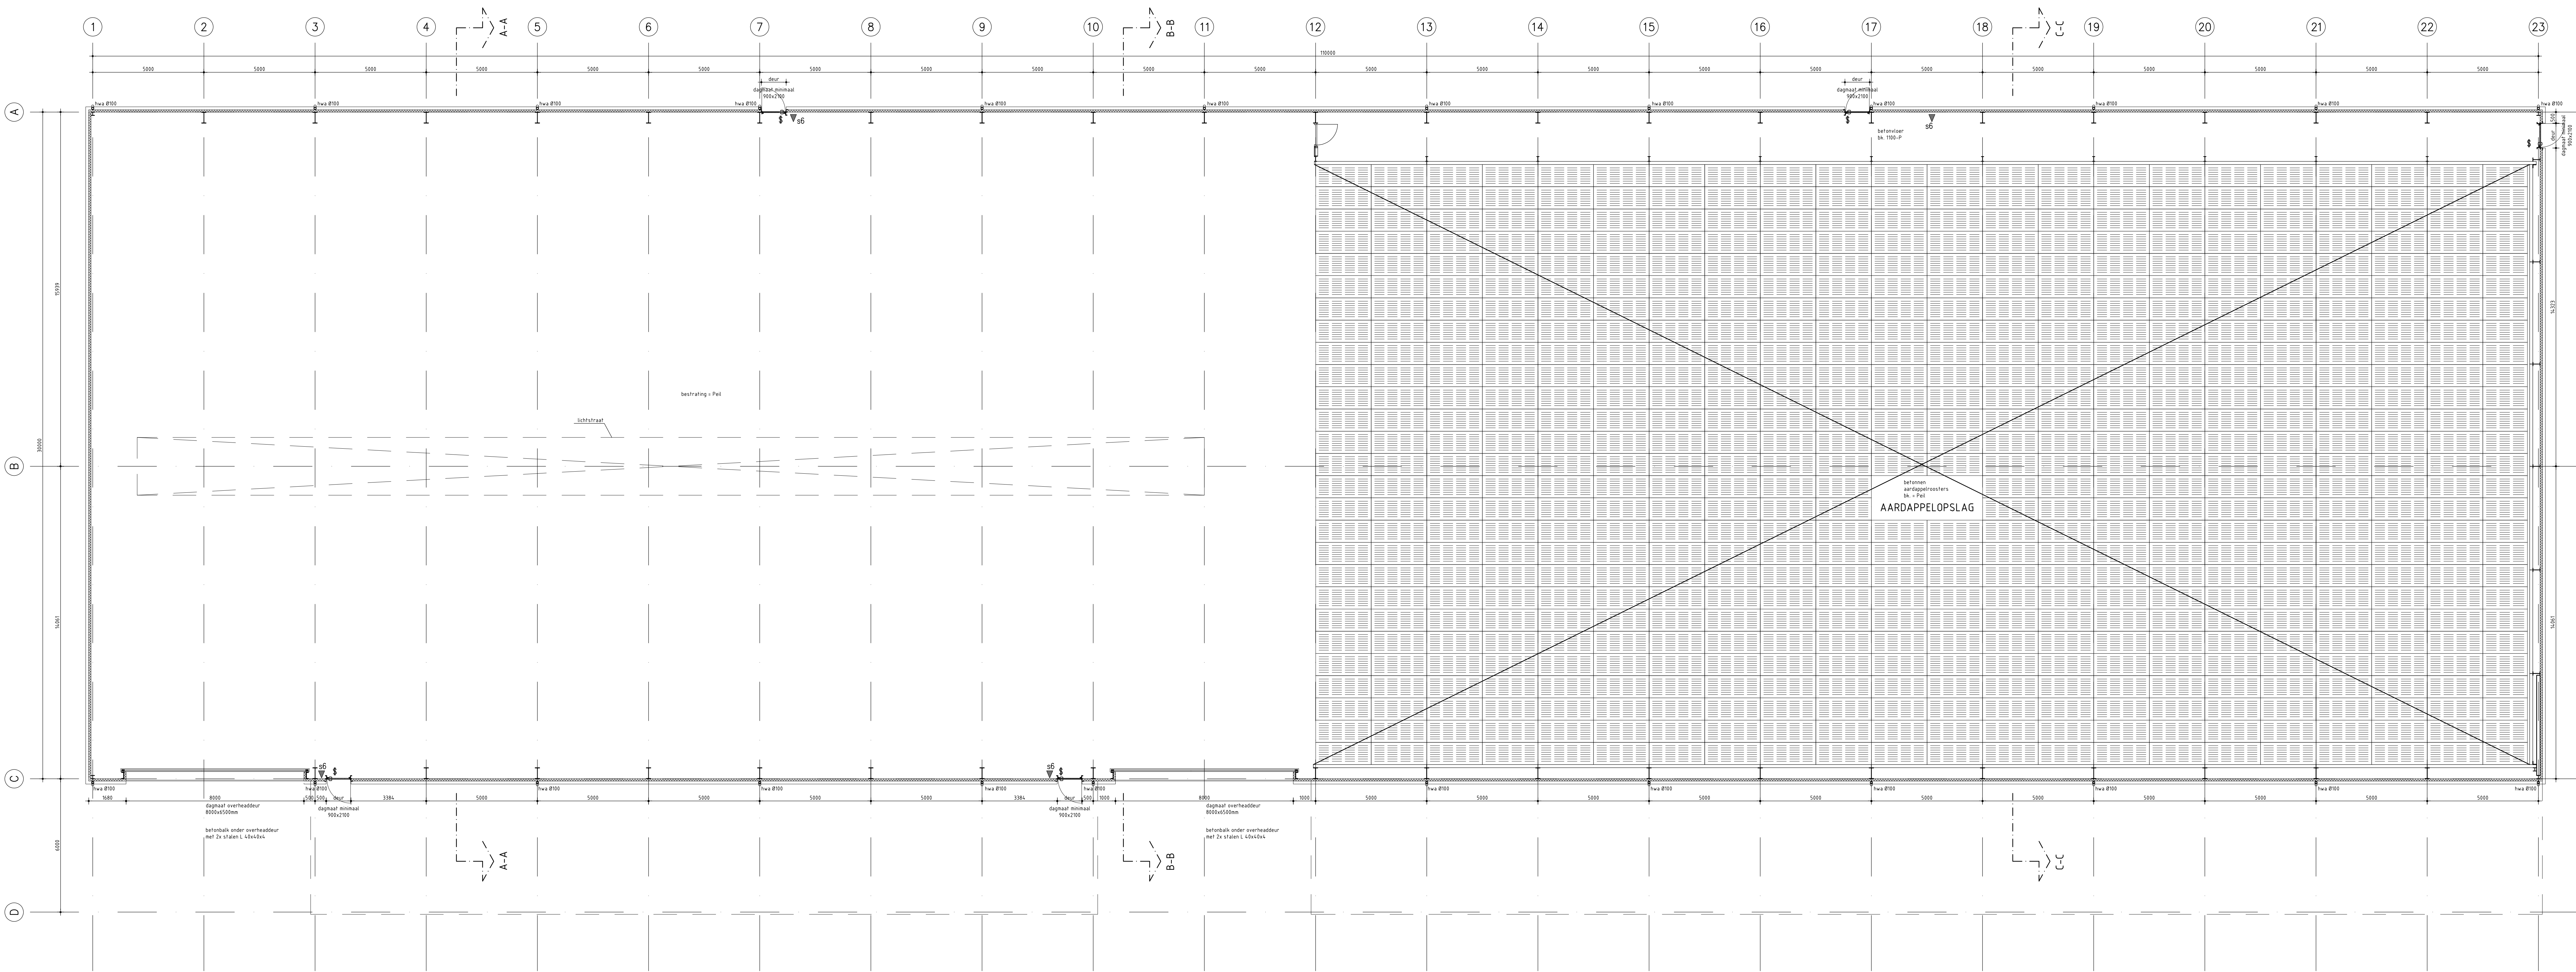

\$ = deur zonder sleutel of andere losse voorwerpen te spelen
▼s6 = schuimblosser, inhoud 6l

project: bouw schuur Holte 80, 9591 VR Onstwedde		fase: bouwaanvraag	
opdrachtgever: A. Sandee Holte 80 9591 VR Onstwedde telefoon 0599-331568		onderdeel: plattegrond	
bouwkundig ontwerpburo wilzing		schaal: 1:100	
briek 11 9591 ag telefoon 0599-332775 fax 0599-332777 e-mail info@wilzing.nl internet www.wilzing.nl		datum: 20-06-2016	
		projectnummer: 13-132	
		tekeningnummer: BA-02	