


# leidingplan en aansluitpunten van hemelwaterafvoeren

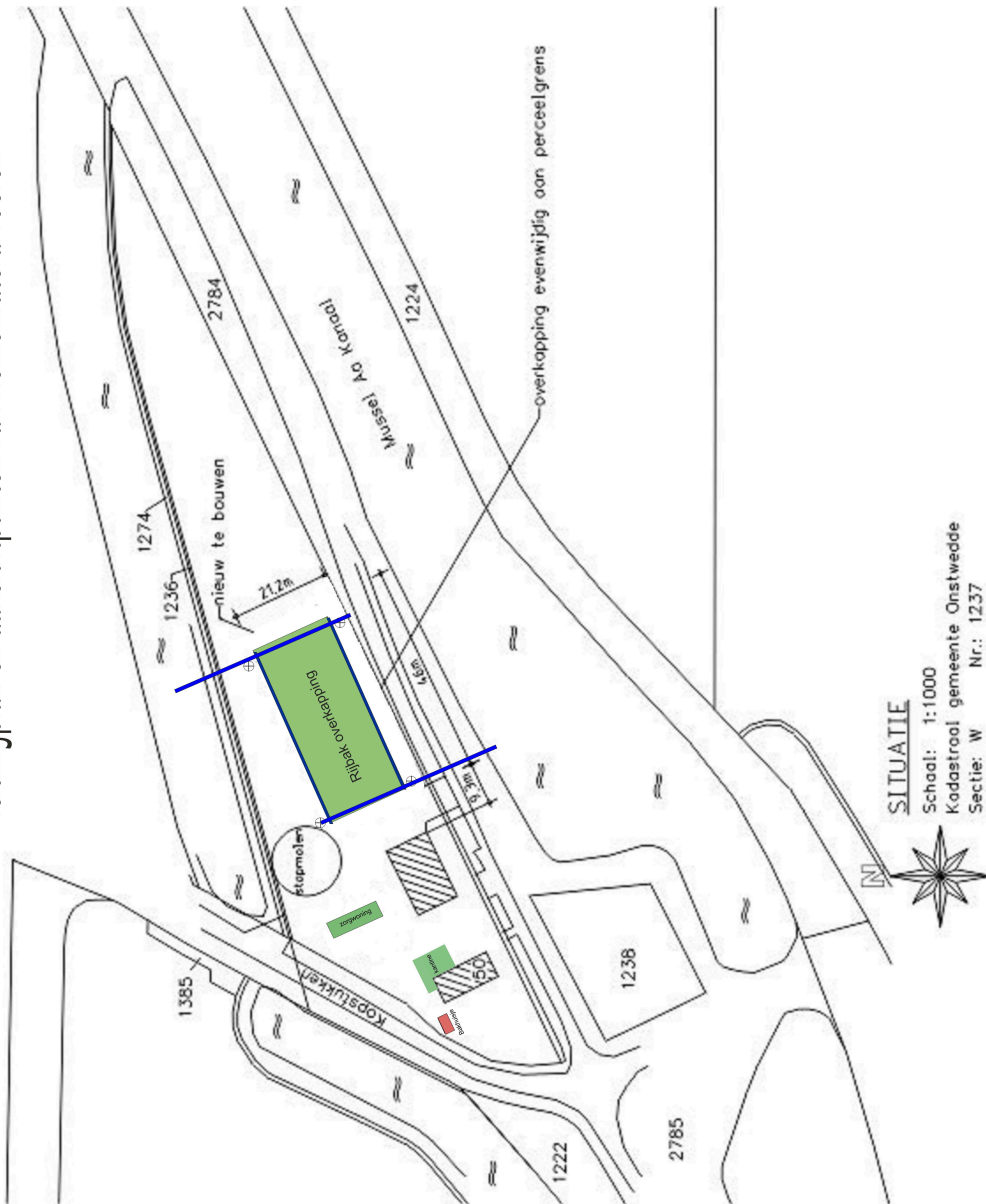

Gewaarmerkt als  
behorende bij besluit  
2 november 2018

## SITUATIE

Schaal: 1:1000  
Kadastraal gemeente Onstwedde  
Sectie: W Nr.: 1237

OPDRACHTGEVER	GEWIJZGD:
De Bonte Drie t.a.v. Dhr. L.H. Nouwens	GEWIJZGD:
Kopstukken 50	GEWIJZGD:
9584 TH Mussel	GEWIJZGD:
06-13345404 info@debontedrie.nl	GEWIJZGD:
Situatie <input type="checkbox"/> /Plattegrond <input type="checkbox"/> /Doorsne	GEWIJZGD:
van een overkapping rijbak	GEWIJZGD:
GEDEENTE	GEWIJZGD:
27-10-17 ME	GEWIJZGD:
ZAKNUMMER	GEWIJZGD:
1:100	GEWIJZGD: