

Gewaarmerkt als
behorende bij besluit
5 juni 2019



bouwkundig ontwerp **buro**



Brink 11
9591 AG Onstwedde www.wilzing.nl
0599-332775 info@wilzing.nl

bouw schuur
1e Barlagerweg 13 te Onstwedde

Opdrachtgever
J.A. Smits
1e Barlagerweg 13
9591 TS Onstwedde
0599-331913 / 06-55701633

fase: bouwaanvraag
3D impressie

Schaal: nvt
Datum: 07-09-2018

Project nr. Tekening nr.
16-153 BA-01/ 01



bouwkundig ontwerp **buro**



Brink 11
 9591 AG Onstwedde www.wilzing.nl
 0599-332775 info@wilzing.nl

bouw schuur
 1e Barlagerweg 13 te Onstwedde

Opdrachtgever
 J.A. Smits
 1e Barlagerweg 13
 9591 TS Onstwedde
 0599-331913 / 06-55701633

fase: bouwaanvraag
 3D impressie

Schaal: nvt
 Datum: 07-09-2018

Project nr. 16-153	Tekening nr. BA-01/ 02
-----------------------	---------------------------



bouwkundig ontwerp bureau



Brink 11
 9591 AG Onstwedde www.wilzing.nl
 0599-332775 info@wilzing.nl

bouw schuur
 1e Barlagerweg 13 te Onstwedde

Opdrachtgever
 J.A. Smits
 1e Barlagerweg 13
 9591 TS Onstwedde
 0599-331913 / 06-55701633

fase: bouwaanvraag

3D impressie

Schaal: nvt

Datum: 07-09-2018

Project nr.
 16-153

Tekening nr.
 BA-01/ 03



bouwkundig ontwerp **buro**



Brink 11
9591 AG Onstwedde www.wilzing.nl
0599-332775 info@wilzing.nl

bouw schuur
1e Barlagerweg 13 te Onstwedde

Opdrachtgever
J.A. Smits
1e Barlagerweg 13
9591 TS Onstwedde
0599-331913 / 06-55701633

fase: bouwaanvraag


3D impressie

Schaal: nvt

Datum: 07-09-2018

Project nr.
16-153

Tekening nr.
BA-01/ 04

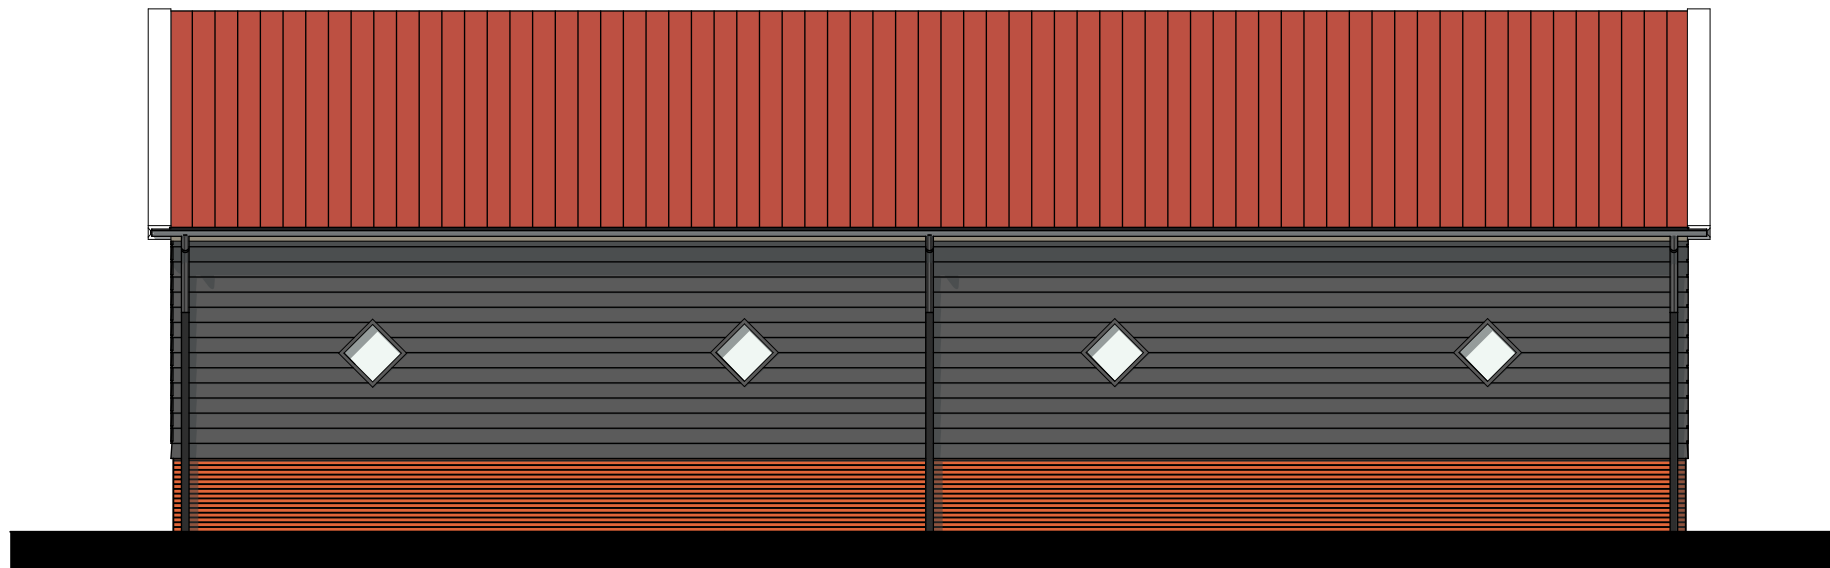

bouwkundig ontwerp **buro**



wilzing

Brink 11

9591 AG Onstwedde

0599-332775

www.wilzing.nl

info@wilzing.nl

bouw schuur

1e Barlagerweg 13 te Onstwedde

Opdrachtgever

J.A. Smits

1e Barlagerweg 13

9591 TS Onstwedde

0599-331913 / 06-55701633

fase: bouwaanvraag

voorgevel

Schaal: 1:100


Datum: 07-09-2018

Project nr.

16-153

Tekening nr.

BA-01/ 05

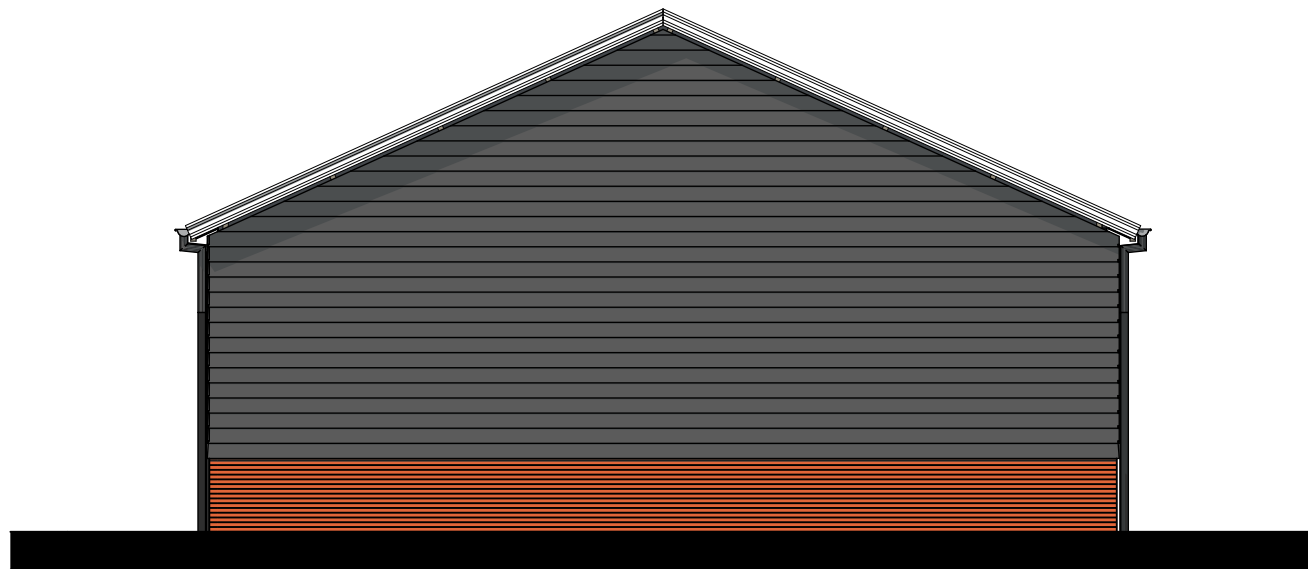

bouwkundig ontwerp **buro**



Brink 11
9591 AG Onstwedde www.wilzing.nl
0599-332775 info@wilzing.nl

bouw schuur
1e Barlagerweg 13 te Onstwedde

Opdrachtgever
J.A. Smits
1e Barlagerweg 13
9591 TS Onstwedde
0599-331913 / 06-55701633


fase: bouwaanvraag
linker zijgevel

Schaal: 1:100

Datum: 07-09-2018

Project nr.
16-153

Tekening nr.
BA-01/ 06

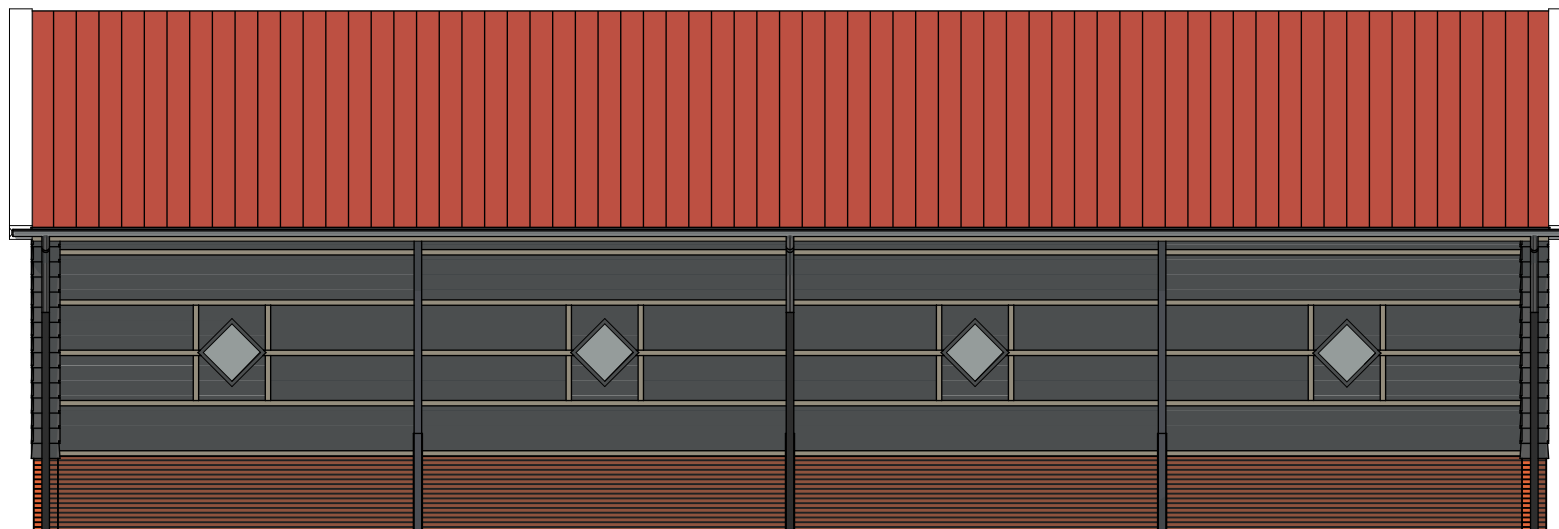

bouwkundig ontwerp **buro**



wilzing

Brink 11
9591 AG Onstwedde
0599-332775

www.wilzing.nl
info@wilzing.nl

bouw schuur
1e Barlagerweg 13 te Onstwedde

Opdrachtgever
J.A. Smits
1e Barlagerweg 13
9591 TS Onstwedde
0599-331913 / 06-55701633


fase: bouwaanvraag
achtergevel

Schaal: 1:100

Datum: 07-09-2018

Project nr.
16-153

Tekening nr.
BA-01/ 07

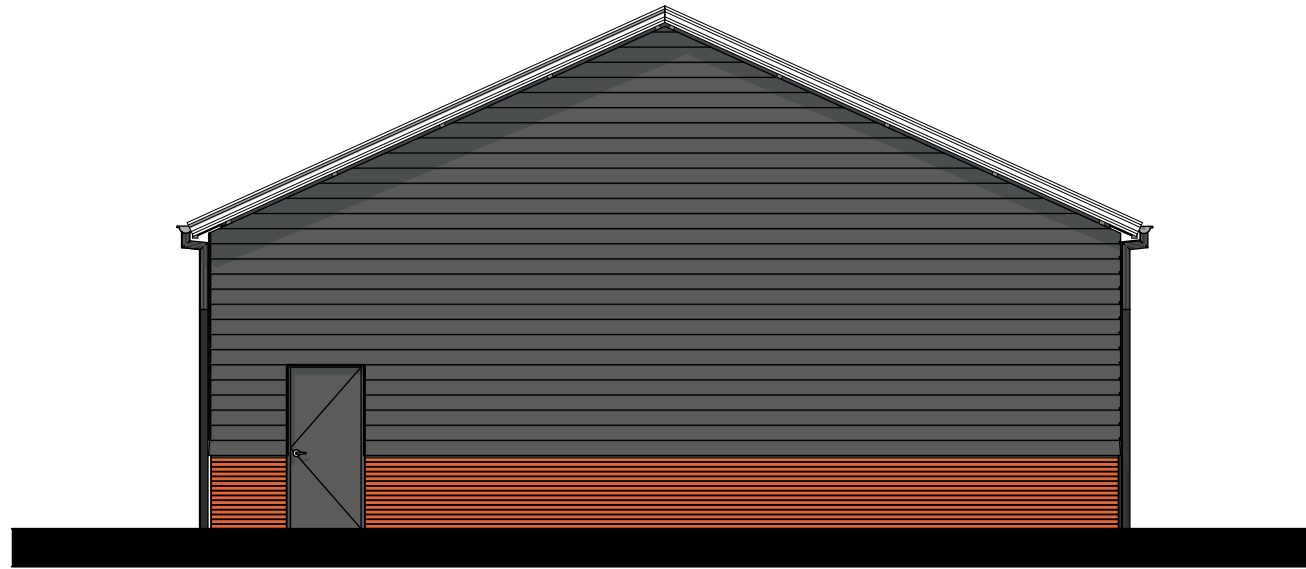

bouwkundig ontwerp **buro**



Brink 11
9591 AG Onstwedde www.wilzing.nl
0599-332775 info@wilzing.nl

bouw schuur
1e Barlagerweg 13 te Onstwedde


Opdrachtgever
J.A. Smits
1e Barlagerweg 13
9591 TS Onstwedde
0599-331913 / 06-55701633

fase: bouwaanvraag
rechter zijgevel

Schaal: 1:100

Datum: 07-09-2018

Project nr. 16-153	Tekening nr. BA-01/ 08
-----------------------	---------------------------

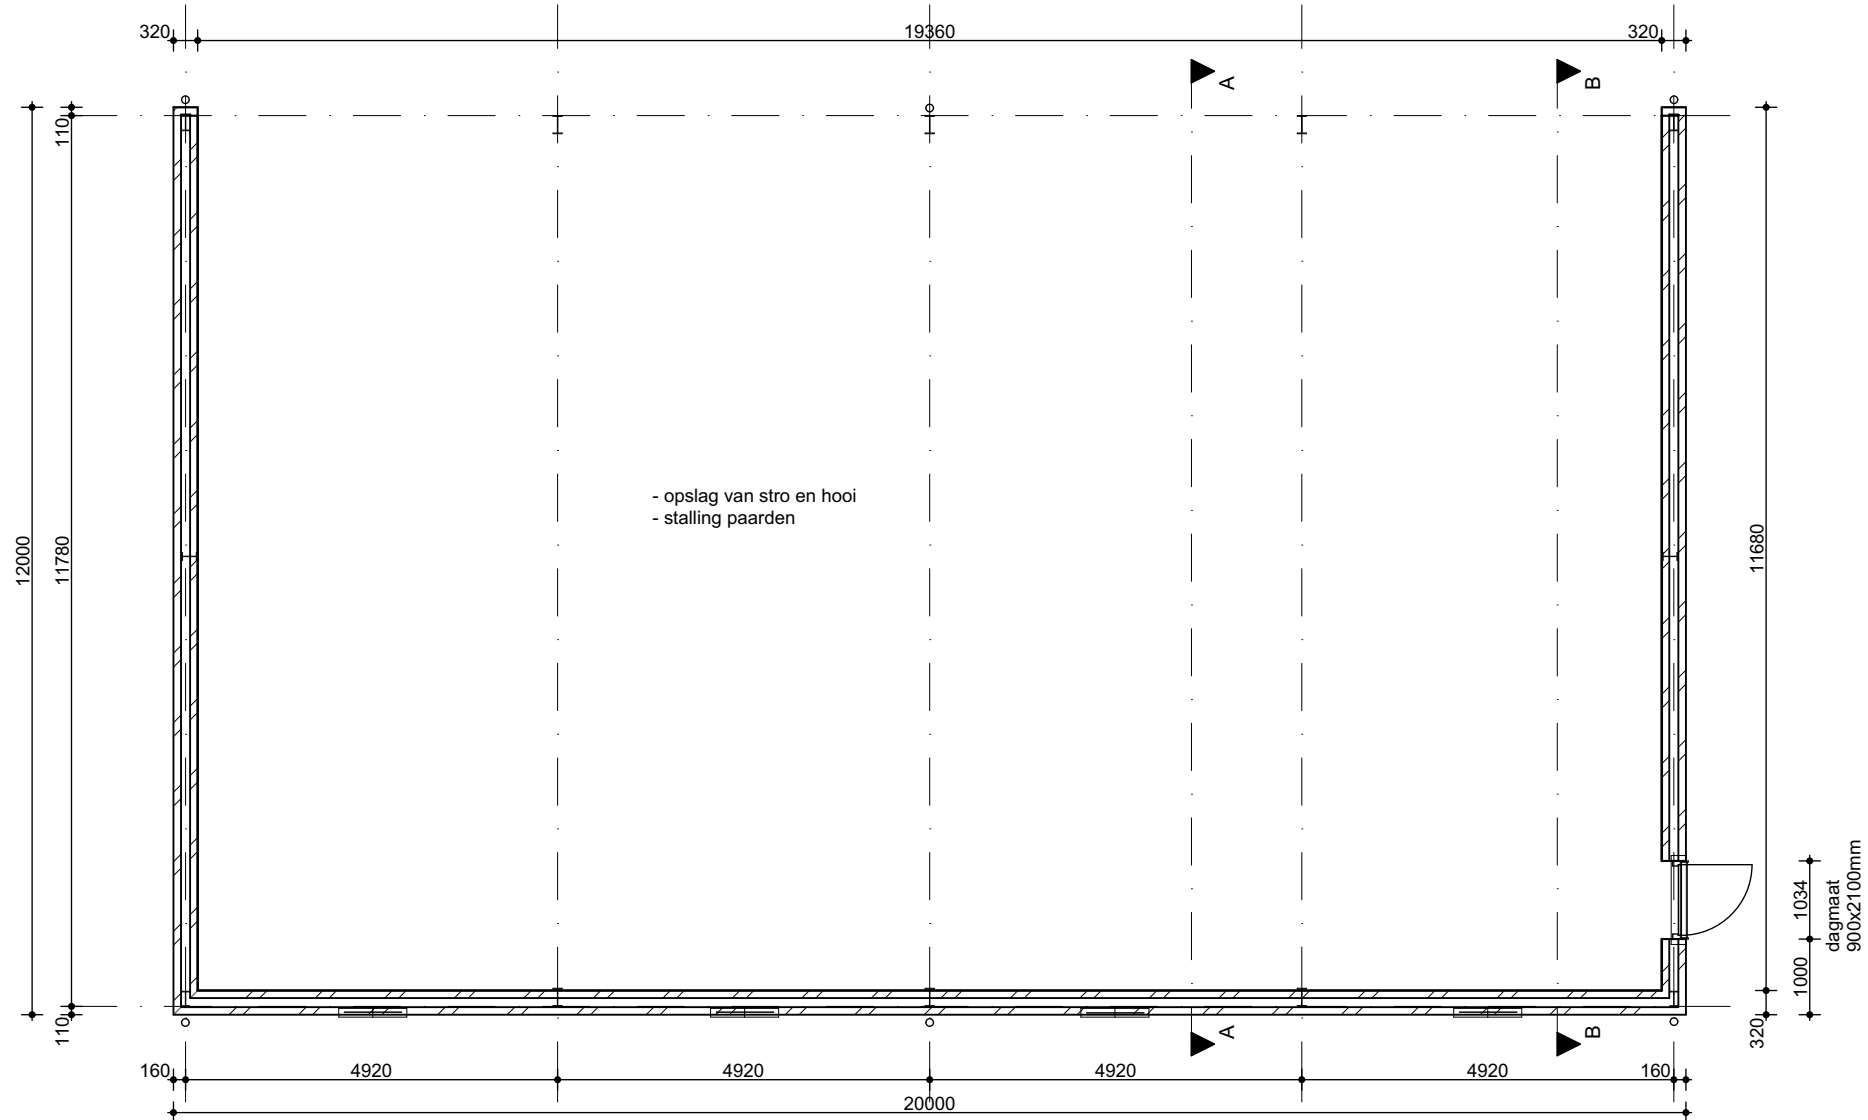

bouwkundig ontwerp **bu**ro
 **wilzing**

Brink 11
 9591 AG Onstwedde
 0599-332775
www.wilzing.nl
info@wilzing.nl

bouw schuur
 1e Barlagerweg 13 te Onstwedde

Opdrachtgever
 J.A. Smits
 1e Barlagerweg 13
 9591 TS Onstwedde
 0599-331913 / 06-55701633

fase: bouwaanvraag
 plattegrond

Schaal: 1:100

Datum: 07-09-2018

Project nr. 16-153
 Tekening nr. BA-01/ 09

+6904
▼ bk nok

+4000
▼ bk goot

▼ ±0

-1000
▼ vaste

spanten kopgevels onder de gordingen
imv met uitkragende gordingen

geïsoleerde dakpanplaten kerndikte 45mm

wandopbouw bi/bu:
- stalen spanten
- houten gordingen 71x171mm, hoh 1000mm
- regelwerk (verticaal) 40x70mm
- houten gevelbekleding

+1000
▼ bk. gemetselde borstwering

wandopbouw bi/bu:
- binnenblad 100mm schoon metselwerk
- 120mm luchtspouw
- buitenblad 100mm schoon metselwerk

bouwkundig ontwerp **buro**



Brink 11
9591 AG Onstwedde
0599-332775

www.wilzing.nl
info@wilzing.nl

bouw schuur
1e Barlagerweg 13 te Onstwedde

Opdrachtgever
J.A. Smits
1e Barlagerweg 13
9591 TS Onstwedde
0599-331913 / 06-55701633

fase: bouwaanvraag


doorsnede A-A

Schaal: 1:50

Datum: 07-09-2018

Project nr.
16-153

Tekening nr.
BA-01/ 10

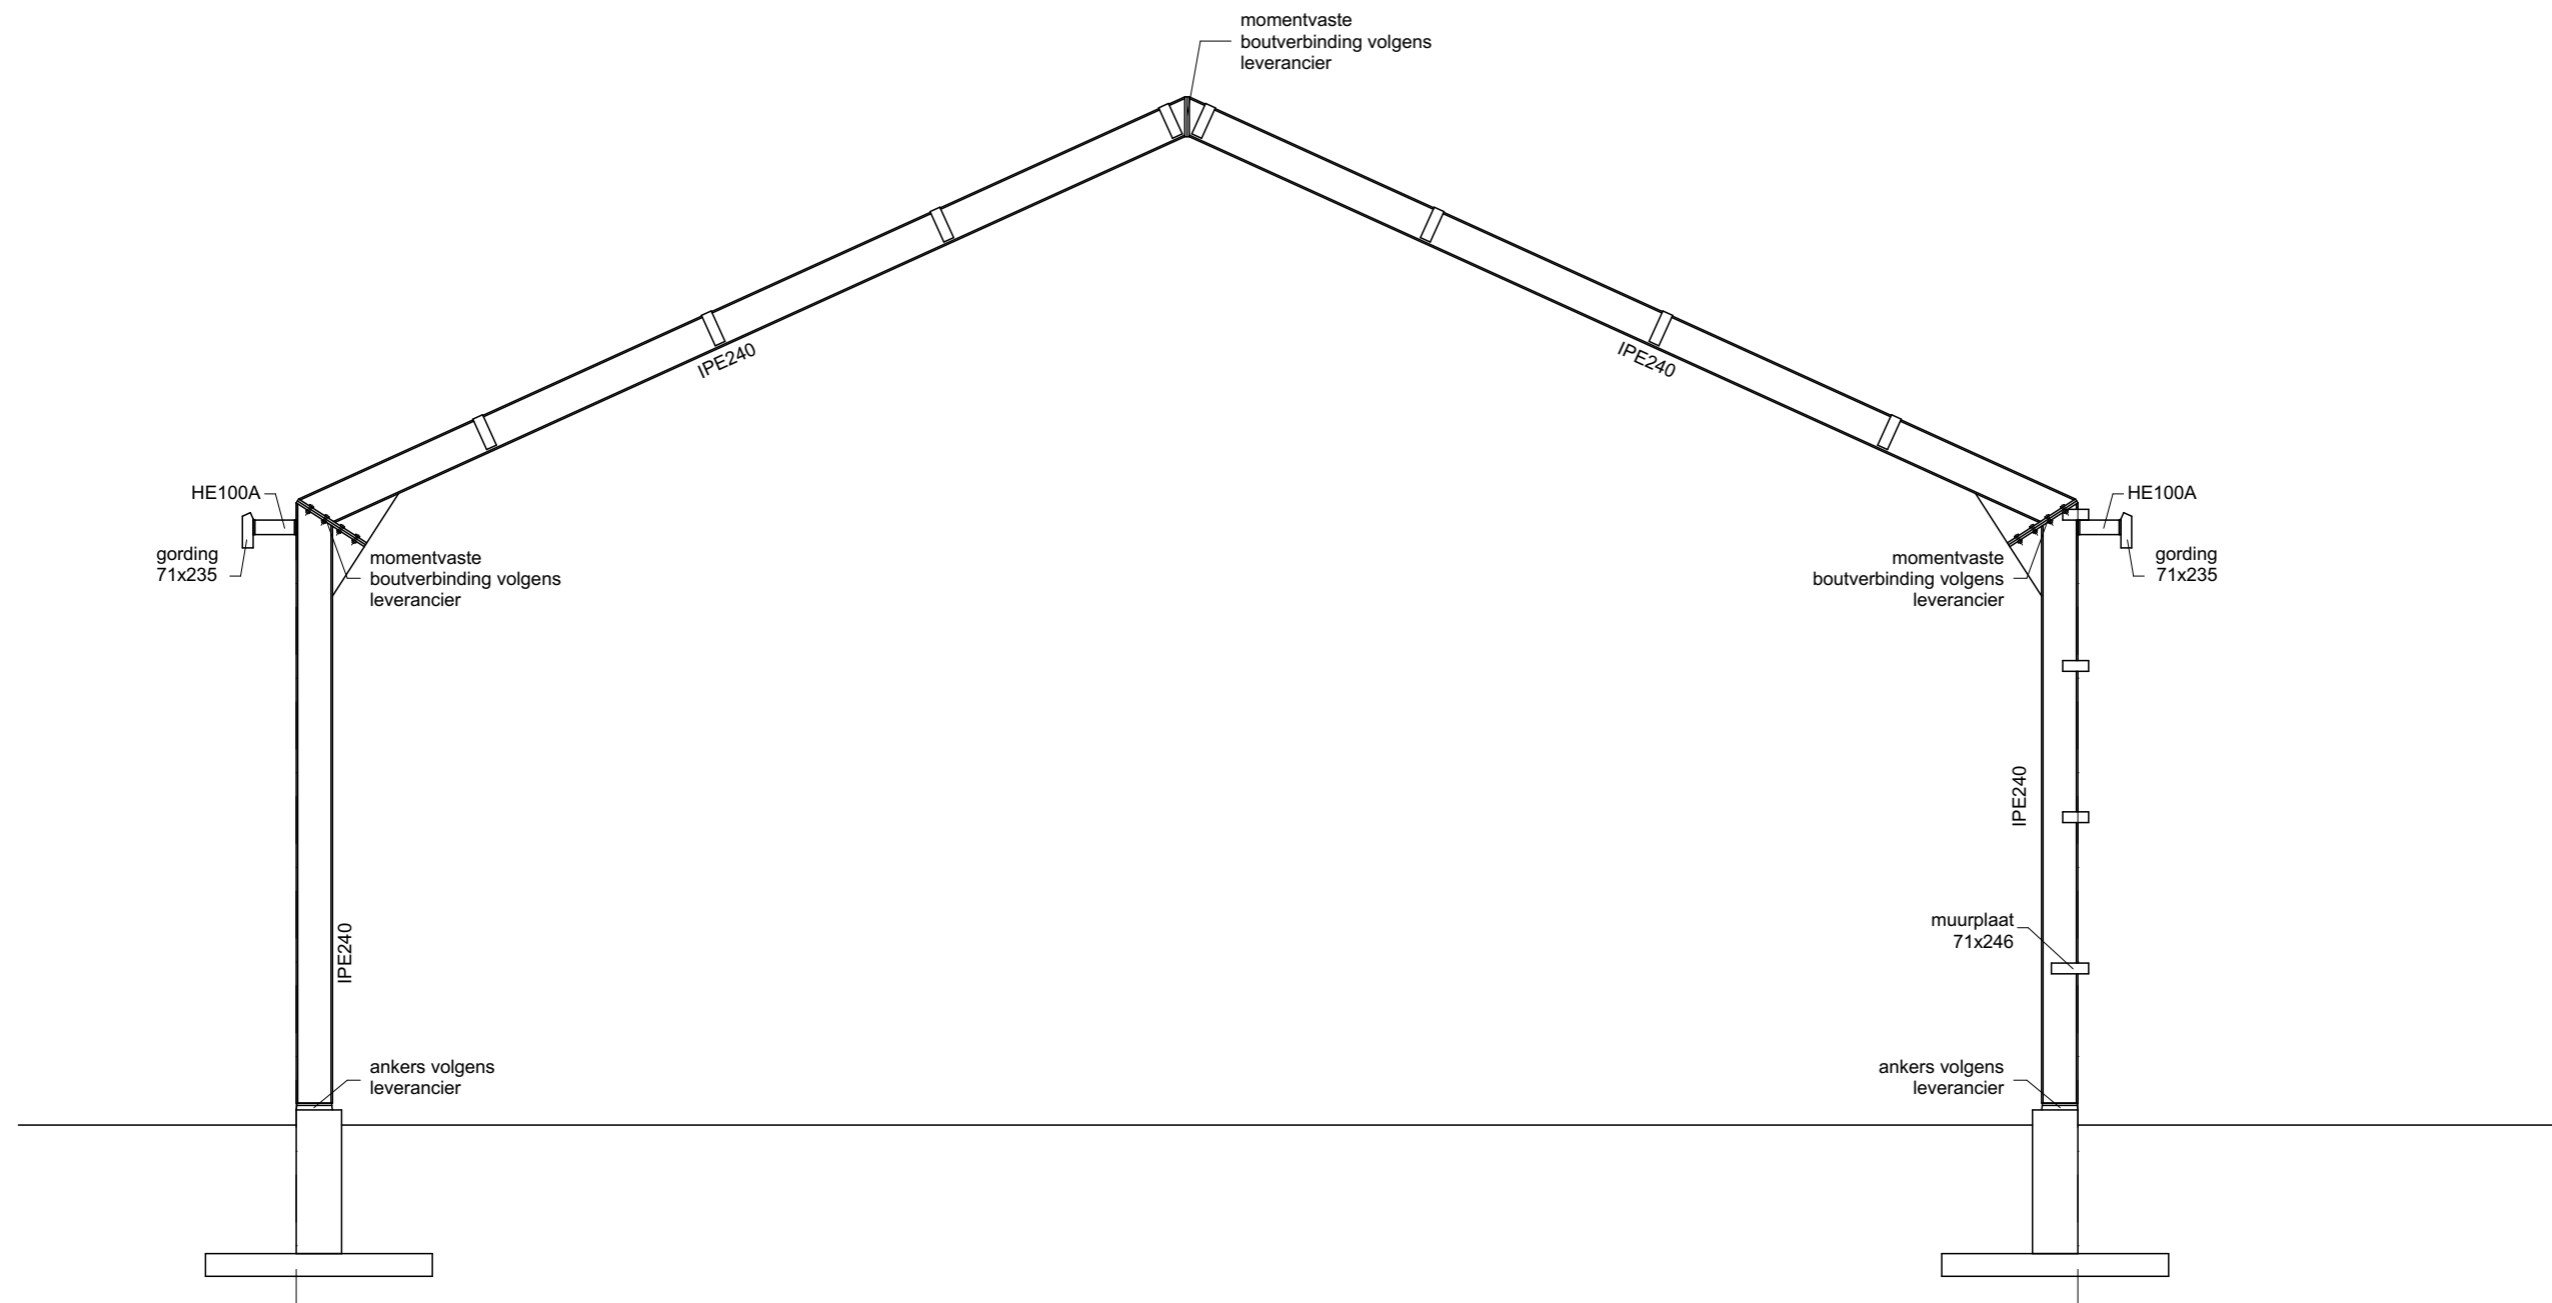

bouwkundig ontwerp **bu**ro



wilzing

Brink 11
9591 AG Onstwedde
0599-332775

www.wilzing.nl
info@wilzing.nl

bouw schuur
1e Barlagerweg 13 te Onstwedde

Opdrachtgever
J.A. Smits
1e Barlagerweg 13
9591 TS Onstwedde
0599-331913 / 06-55701633

fase: bouwaanvraag
uitslag tussenspan

Schaal: 1:50
Datum: 07-09-2018

Project nr. 16-153
Tekening nr. BA-01/ 11


+6904
▼ bk nok

+4000
▼ bk goot

+1000
▼ bk. gemetselde borstwering

▼ ±0

-1000
▼ vaste

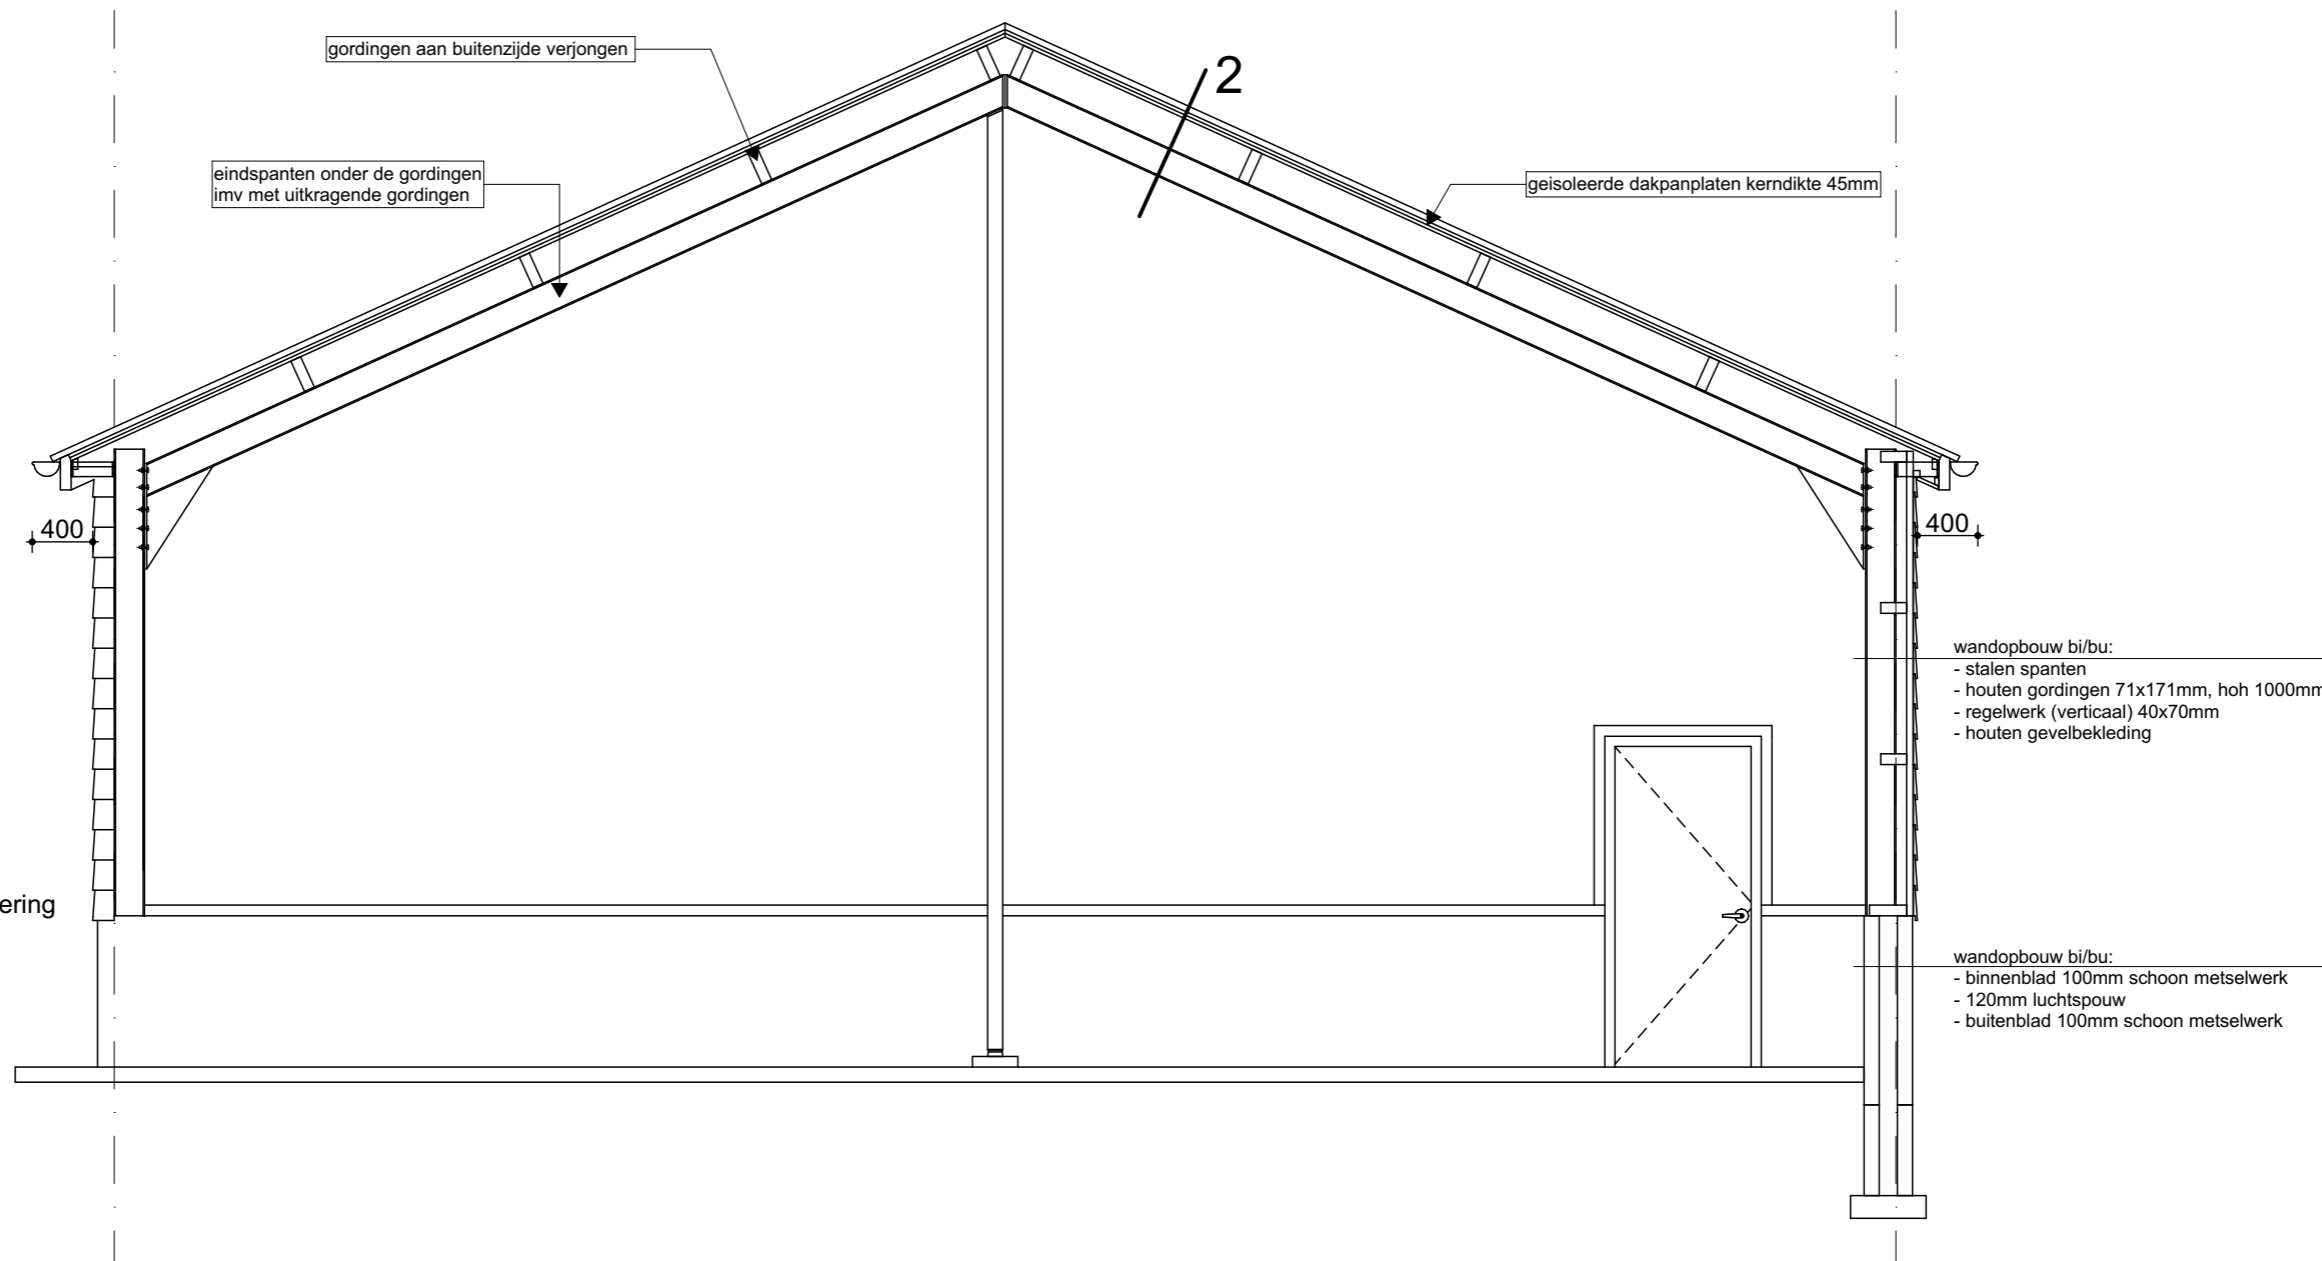

bouwkundig ontwerp **buro**



Brink 11
9591 AG Onstwedde
0599-332775

www.wilzing.nl
info@wilzing.nl

bouw schuur
1e Barlagerweg 13 te Onstwedde

Opdrachtgever
J.A. Smits
1e Barlagerweg 13
9591 TS Onstwedde
0599-331913 / 06-55701633


fase: bouwaanvraag
doorsnede B-B

Schaal: 1:50

Datum: 07-09-2018

Project nr.
16-153

Tekening nr.
BA-01/ 12

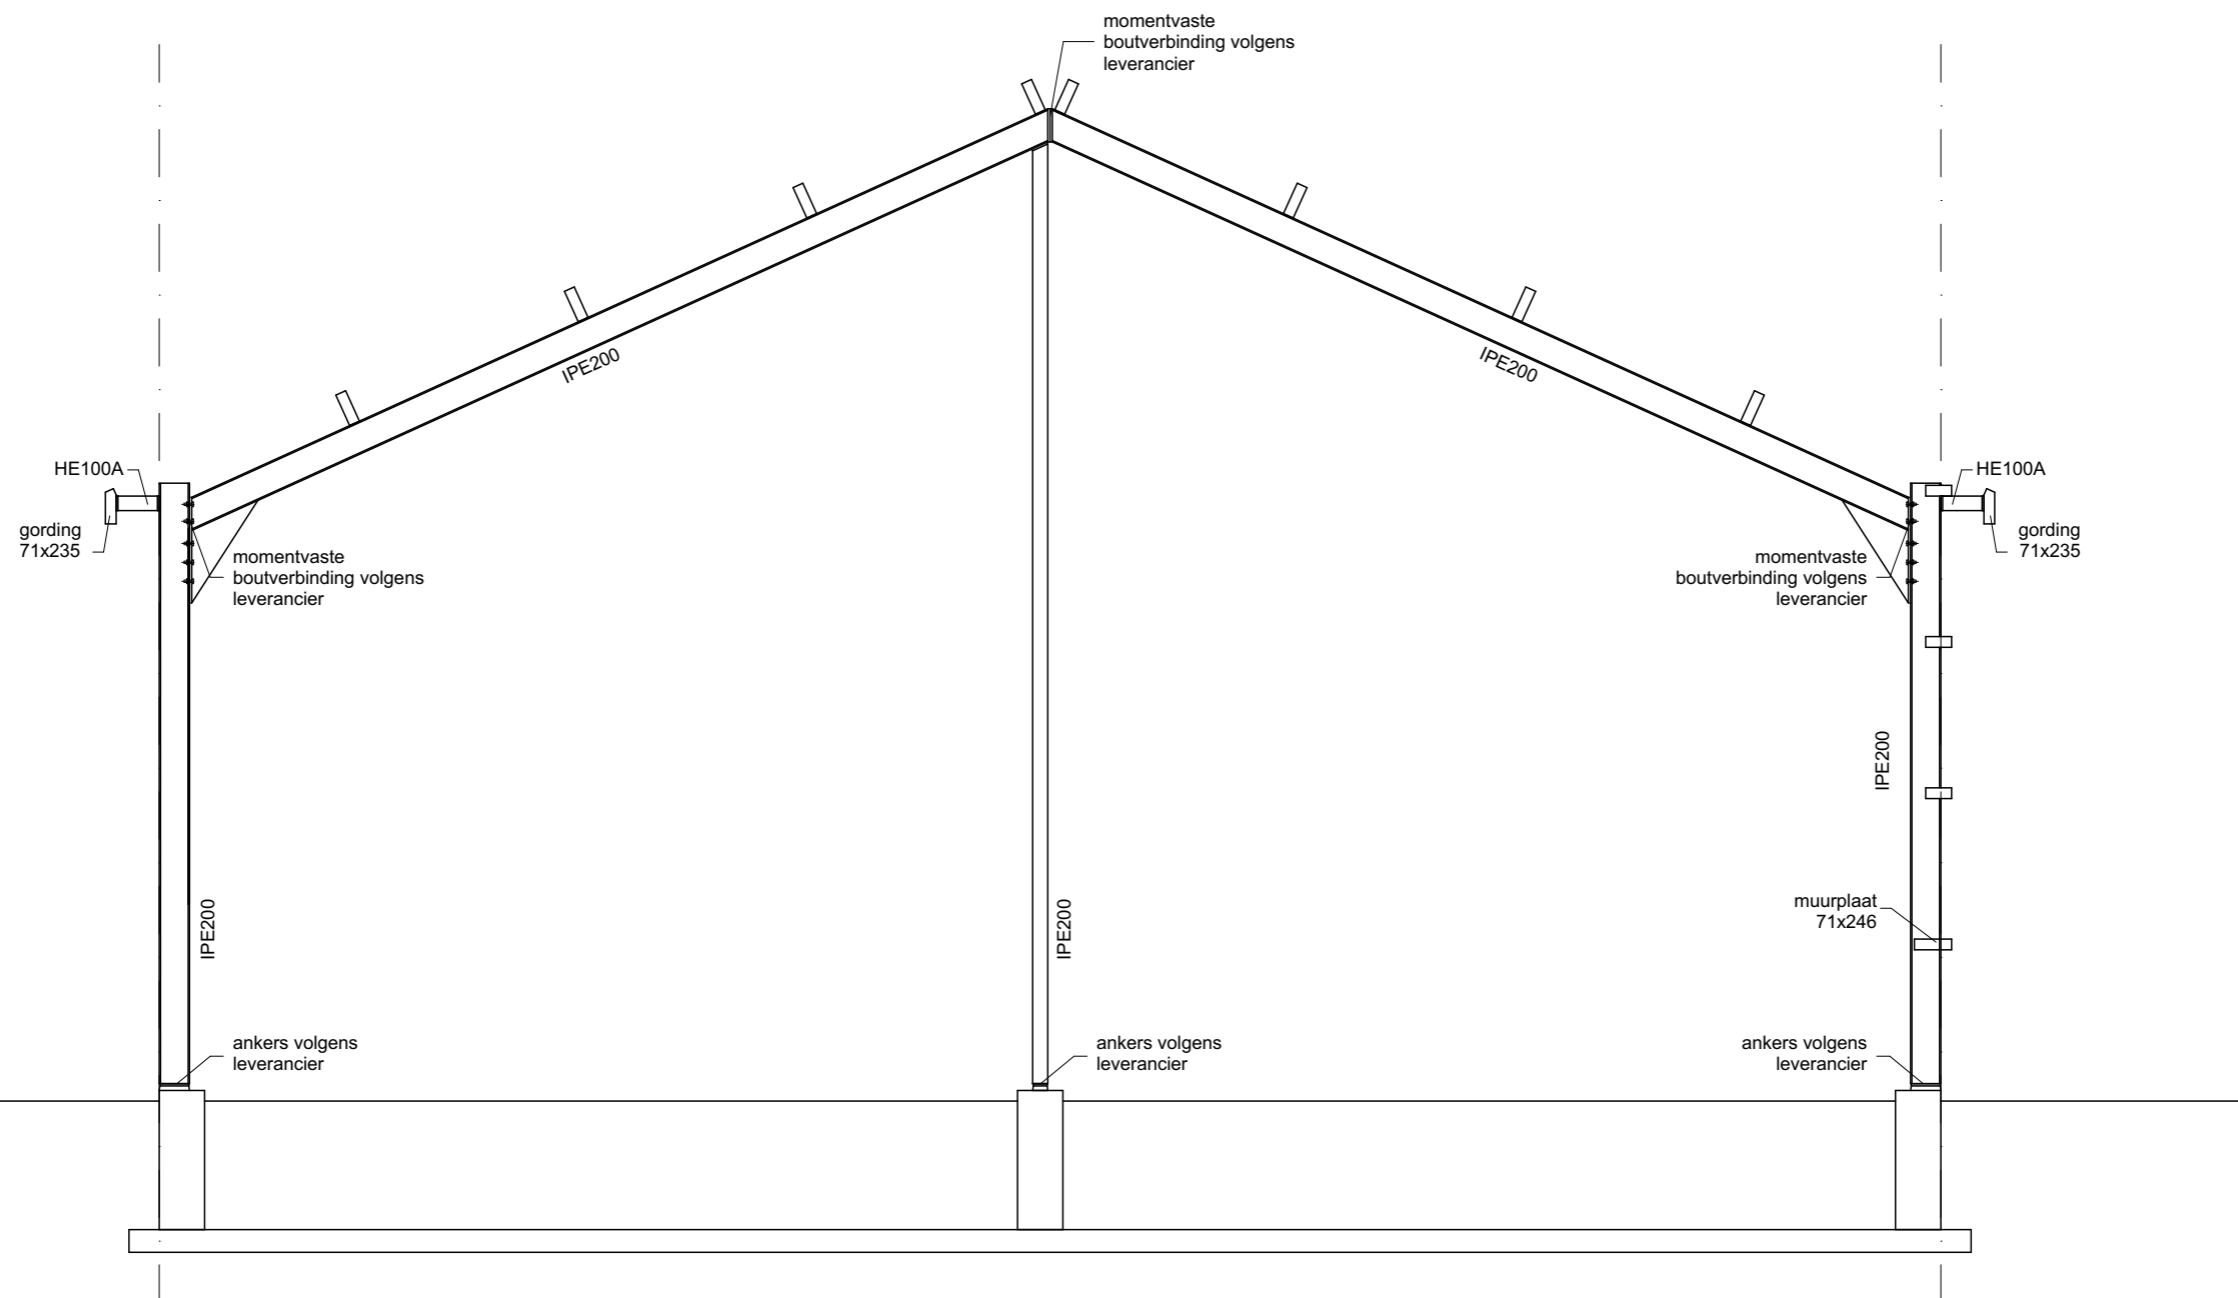

bouwkundig ontwerp **bu**ro



Brink 11
9591 AG Onstwedde
0599-332775

www.wilzing.nl
info@wilzing.nl


bouw schuur
1e Barlagerweg 13 te Onstwedde

Opdrachtgever
J.A. Smits
1e Barlagerweg 13
9591 TS Onstwedde
0599-331913 / 06-55701633


fase: bouwaanvraag
uitslag eindspant

Schaal: 1:50
Datum: 07-09-2018

Project nr. 16-153
Tekening nr. BA-01/ 13

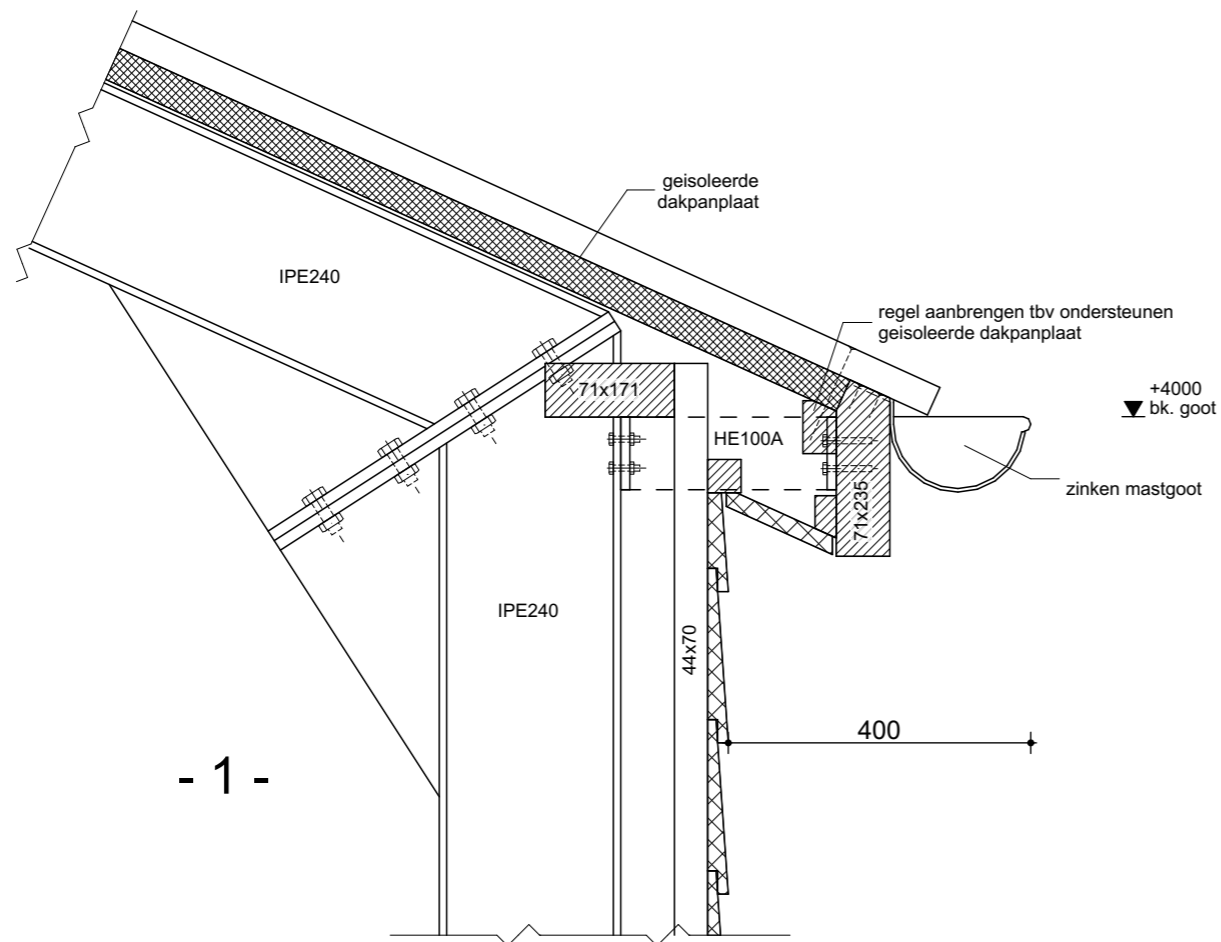

- 1 -

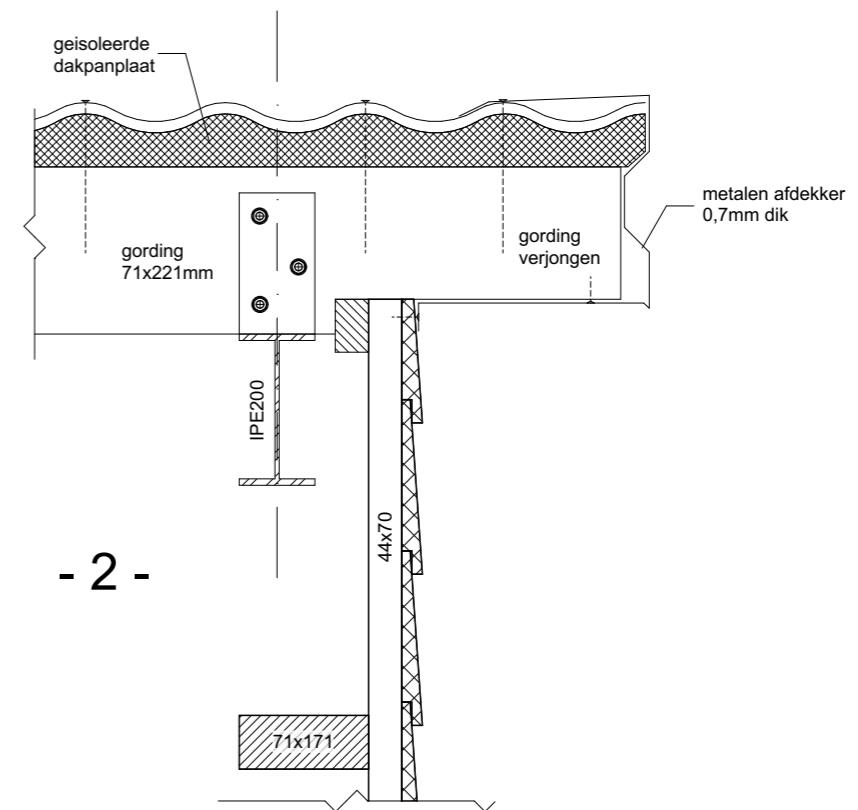

- 2 -


kleuren en materialen

onderdeel	materialen	kleur	omschrijving
traslaag	metselwerk	rood genuanceerd	
gevelbekleding	hout	antraciet/zwart	
dakbedekking hellende daken	metaal	natuurrood	geïsoleerde dakpanplaten
windveren/dekker	metaal	creme/wit	
goten	zink	zink	
hemelwaterafvoeren	staal	gegalvaniseerd	tot 1,9m + Peil
hemelwaterafvoeren	zink	zink	vanaf 1,9m + Peil


bouwkundig ontwerp
wilzing
 Brink 11
 9591 AG Onstwedde
 0599-332775
 www.wilzing.nl
 info@wilzing.nl

bouw schuur
 1e Barlagerweg 13 te Onstwedde
 Opdrachtgever
 J.A. Smits
 1e Barlagerweg 13
 9591 TS Onstwedde
 0599-331913 / 06-55701633

fase: bouwaanvraag
 details
 Schaal: 1:10
 Datum: 07-09-2018
 Project nr. 16-153
 Tekening nr. BA-01/ 14

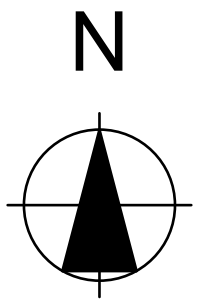

situatieschets
 kadastrale gemeente: Onstwedde
 Sectie: T
 Perceelnummer: 743
 schaal: 1:1000

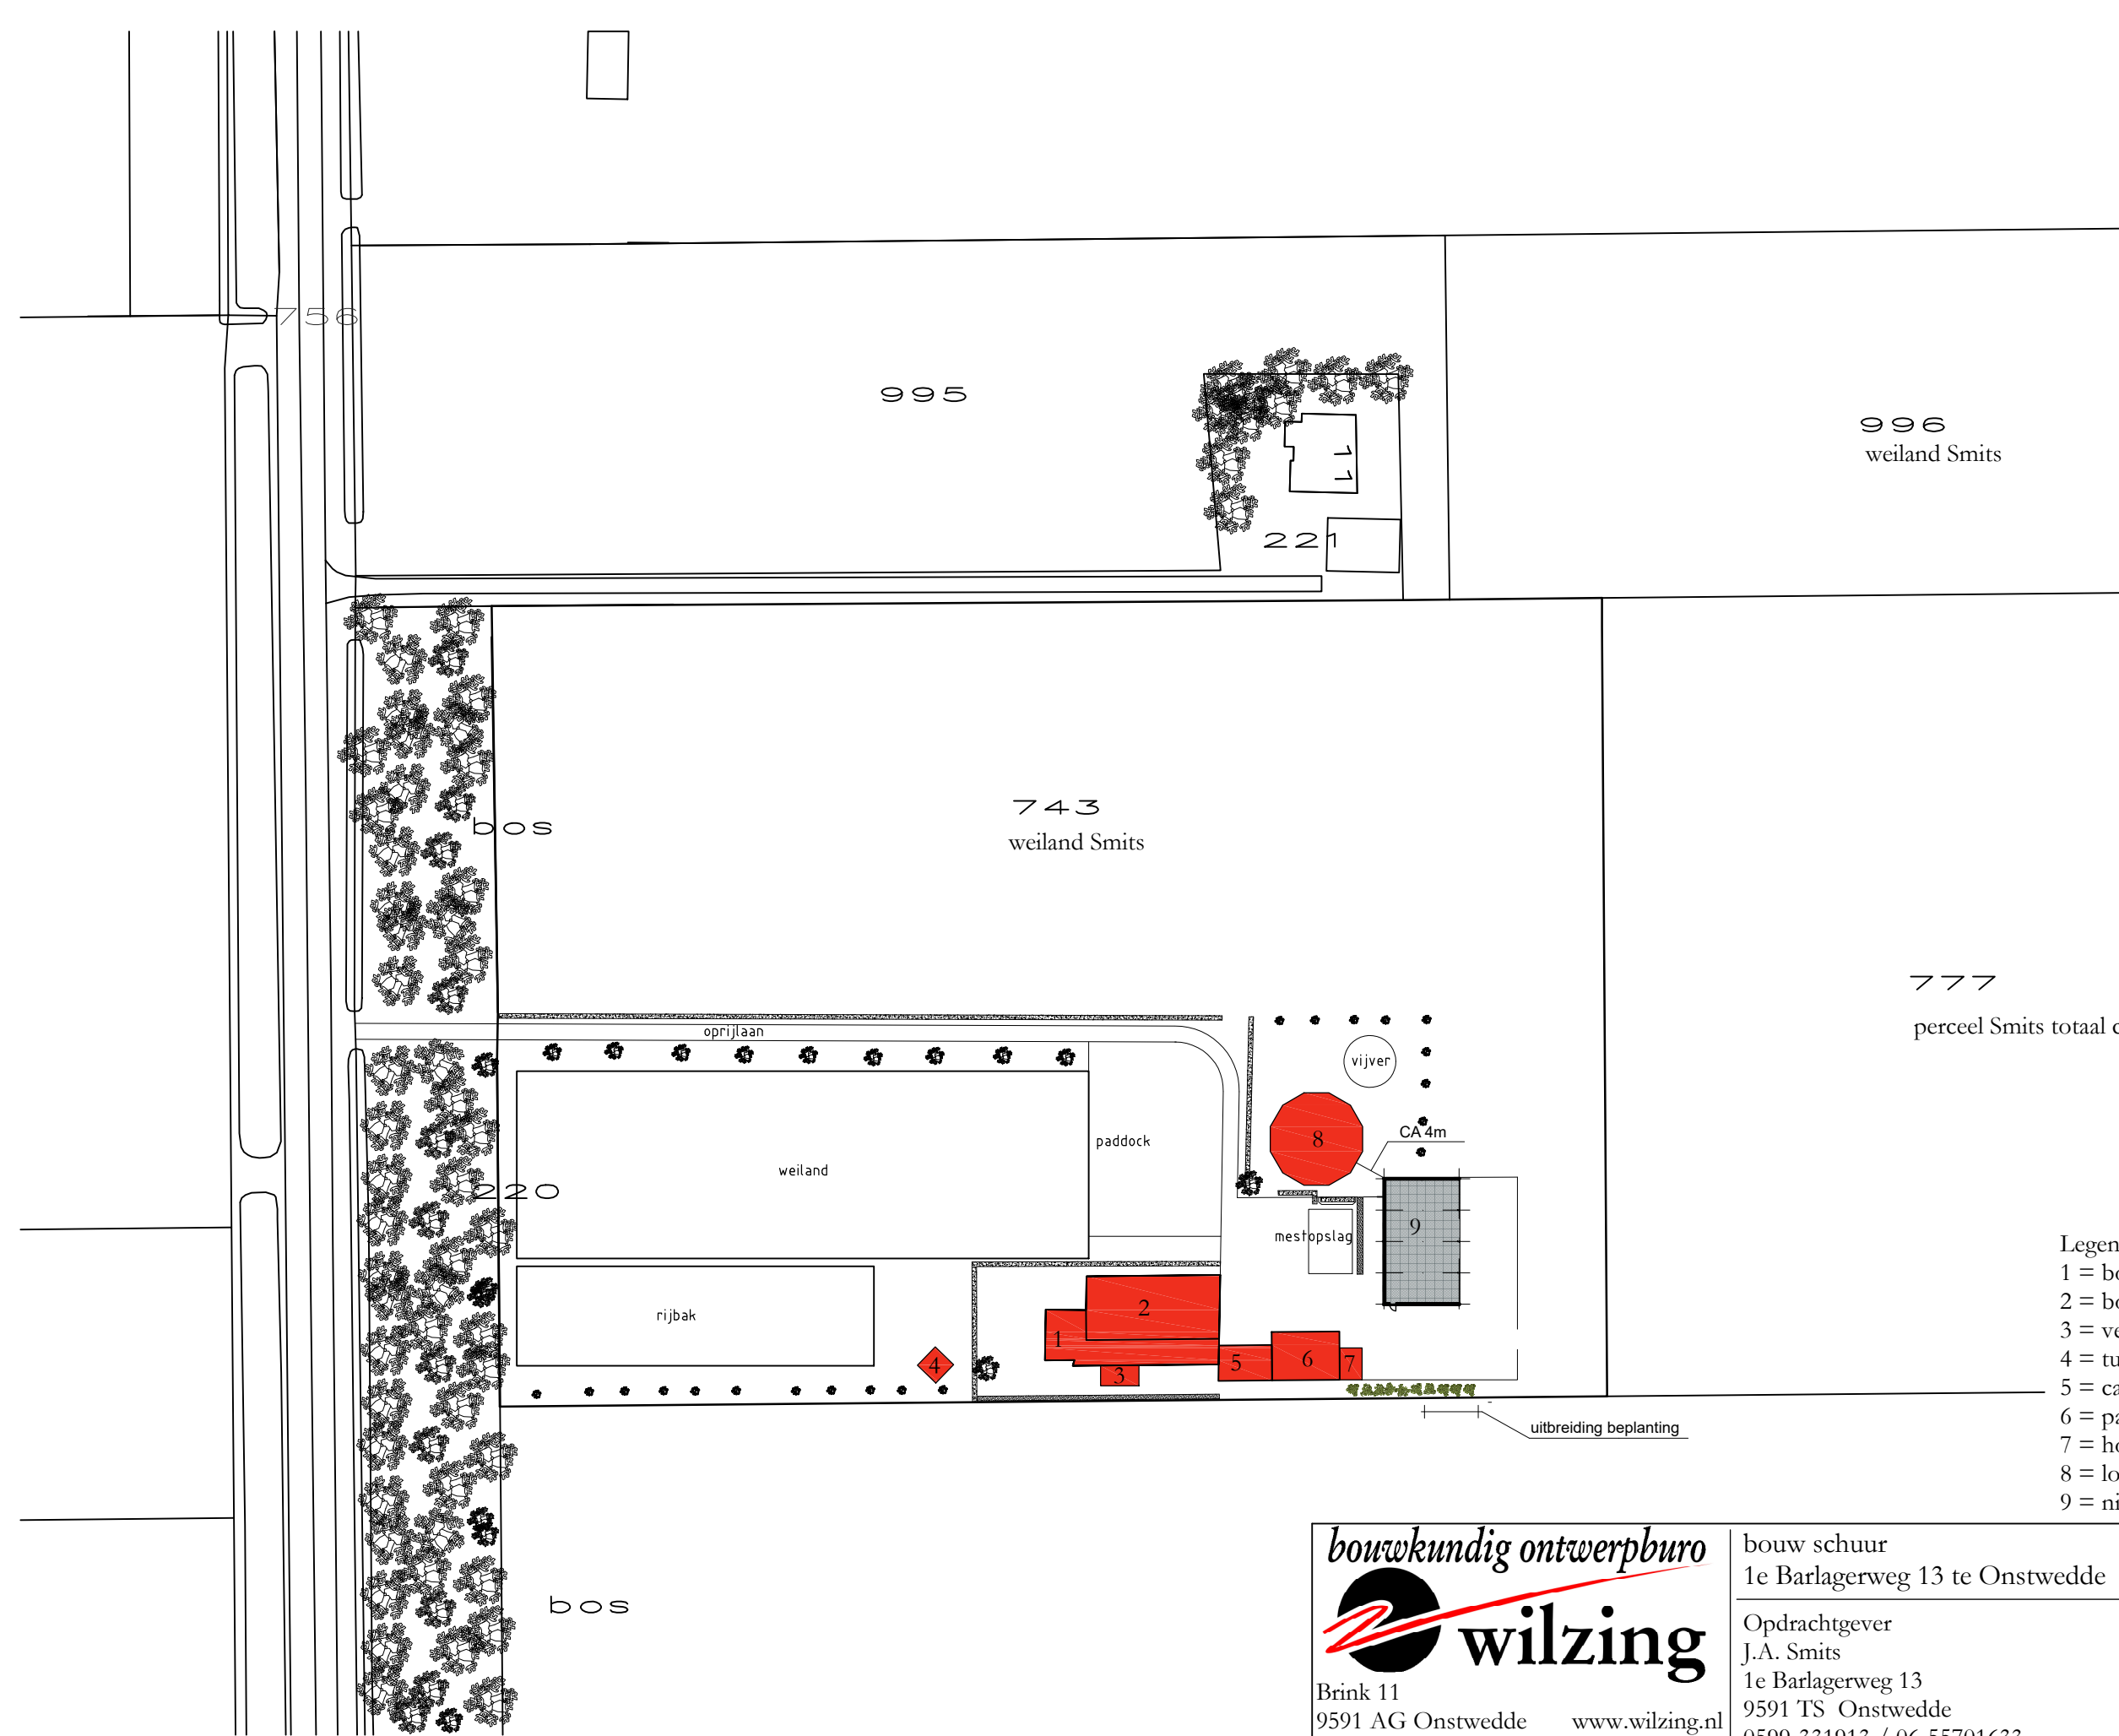

996
weiland Smits

743
weiland Smits

777
perceel Smits totaal ca. 6 ha

- Legenda
- 1 = boerderij woongedeelte 135m²
 - 2 = boerderij paardenstalling/opslag 201m²
 - 3 = veranda 19m²
 - 4 = tuinhuisje 16m²
 - 5 = carport 45m²
 - 6 = paardenstalling 70m²
 - 7 = houtopslag 17,5m²
 - 8 = longeer overkapping 192m²
 - 9 = nieuw te bouwen schuur 240m²

bouwkundig ontwerp bureau

wilzing
 Brink 11
 9591 AG Onstwedde
 0599-332775
 www.wilzing.nl
 info@wilzing.nl

bouw schuur
 1e Barlagerweg 13 te Onstwedde
 Opdrachtgever
 J.A. Smits
 1e Barlagerweg 13
 9591 TS Onstwedde
 0599-331913 / 06-55701633

fase: bouw aanvraag	
situatieschets	
Schaal: 1:1000	
Datum: 07-09-2018	
Project nr. 16-153	Tekening nr. BA-01/ 15