




Voorgevel stal-1  
schaal 1:100

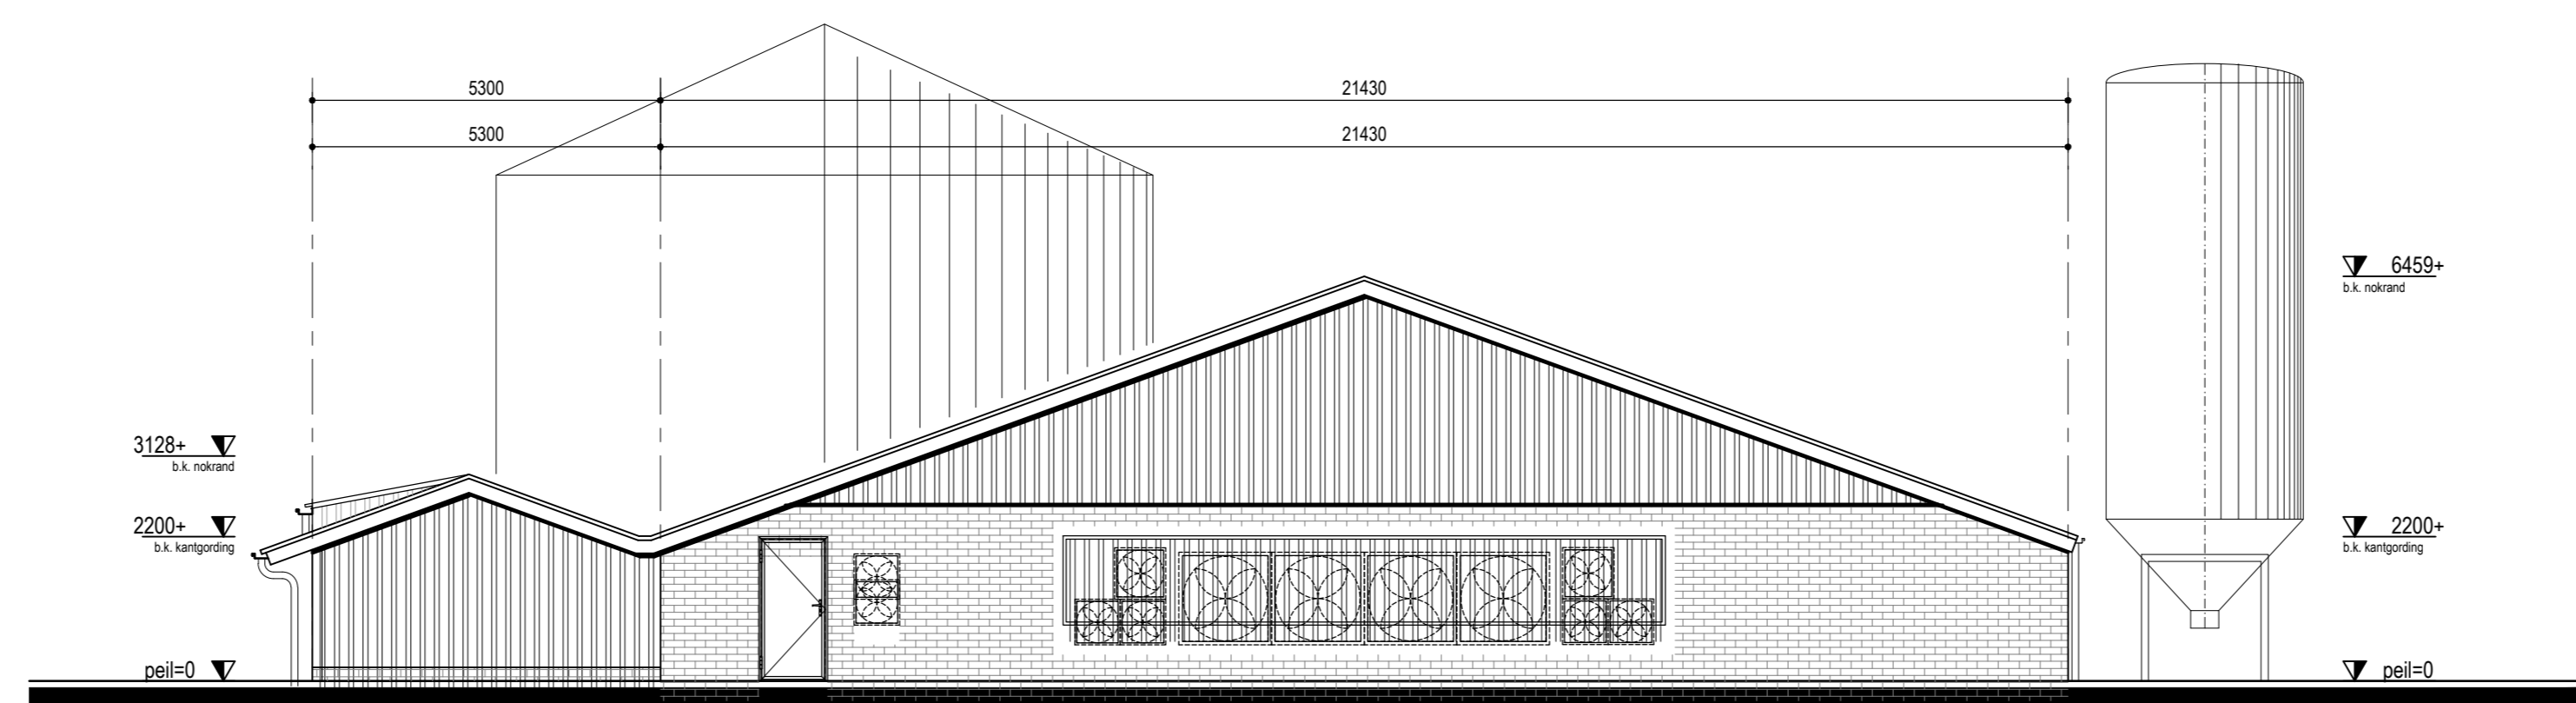


Achtergevel stal-1  
schaal 1:100

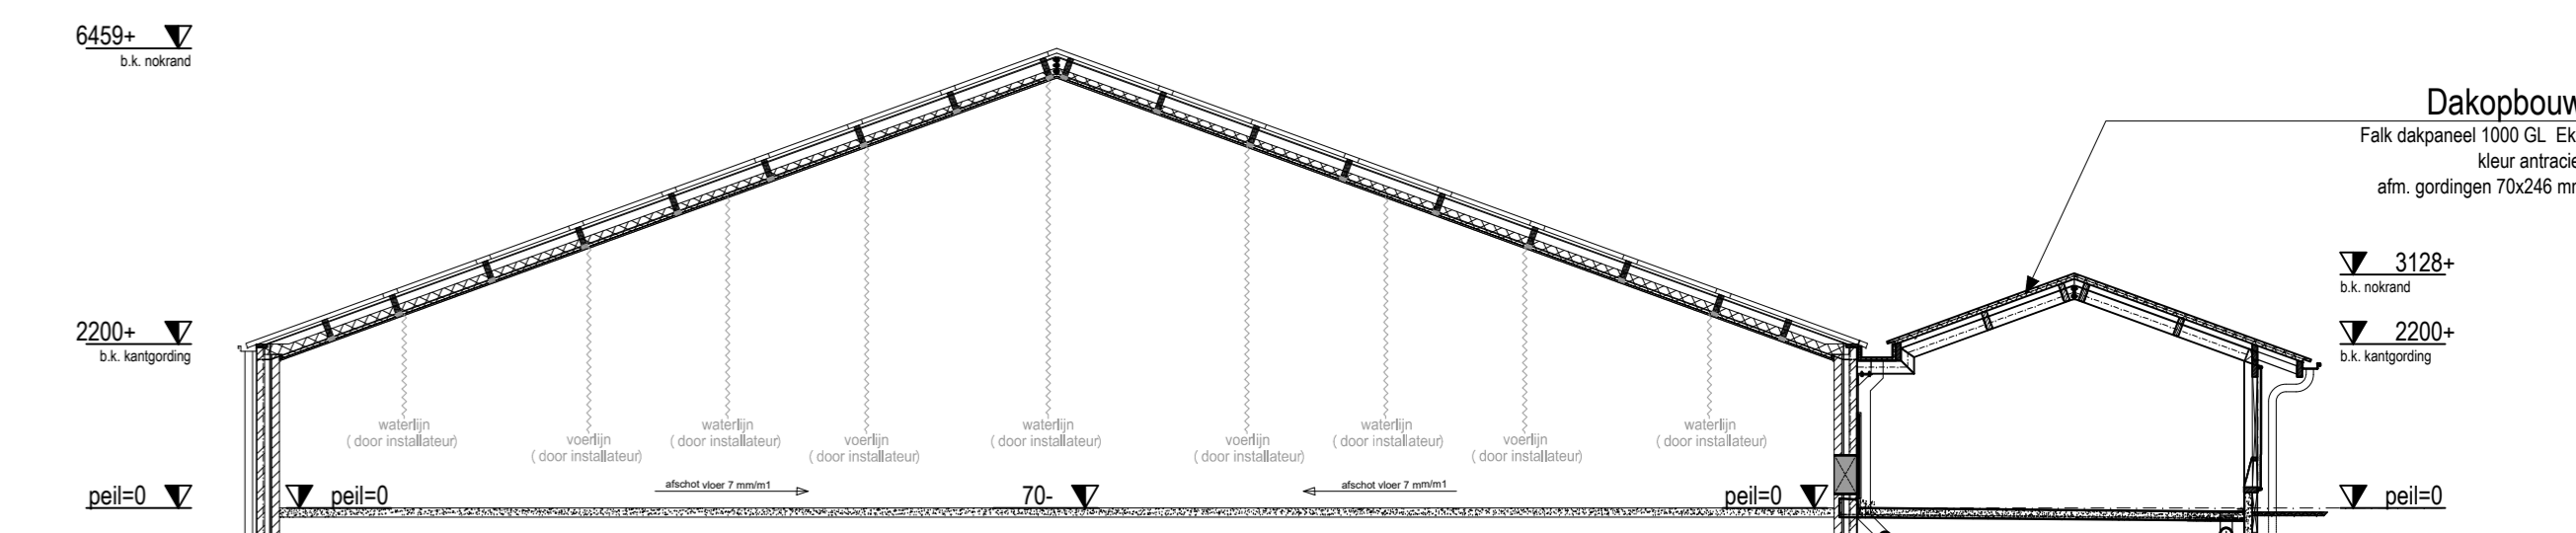

Doorsnede stal-1  
schaal 1:100

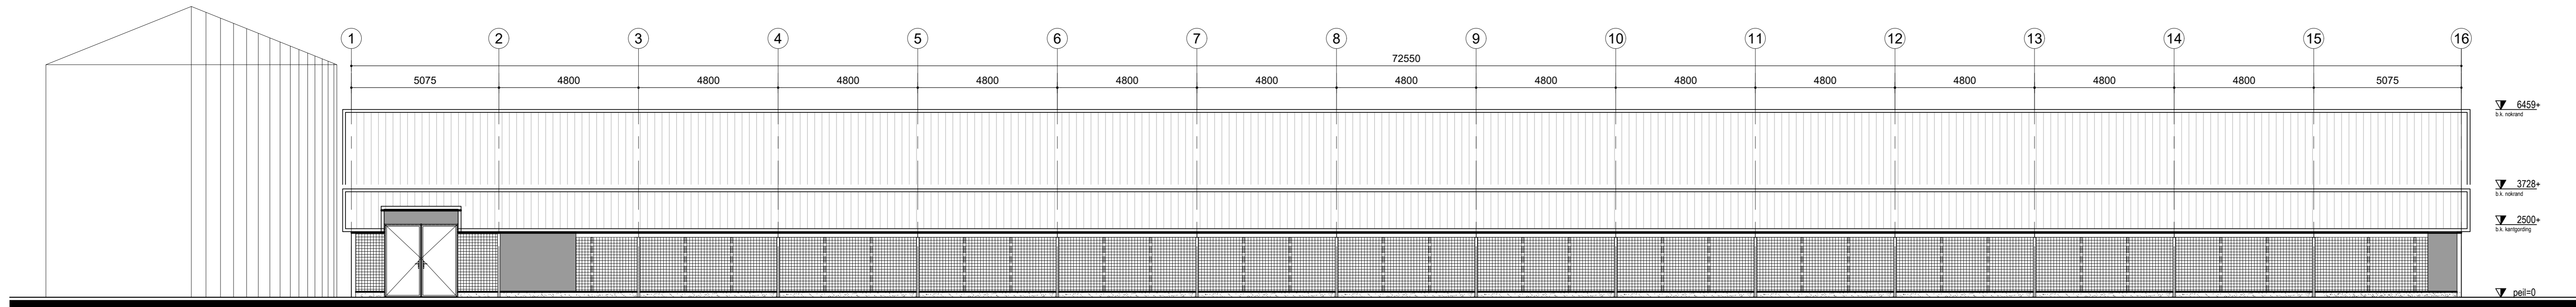


Linker zijgevel stal-1  
schaal 1:100

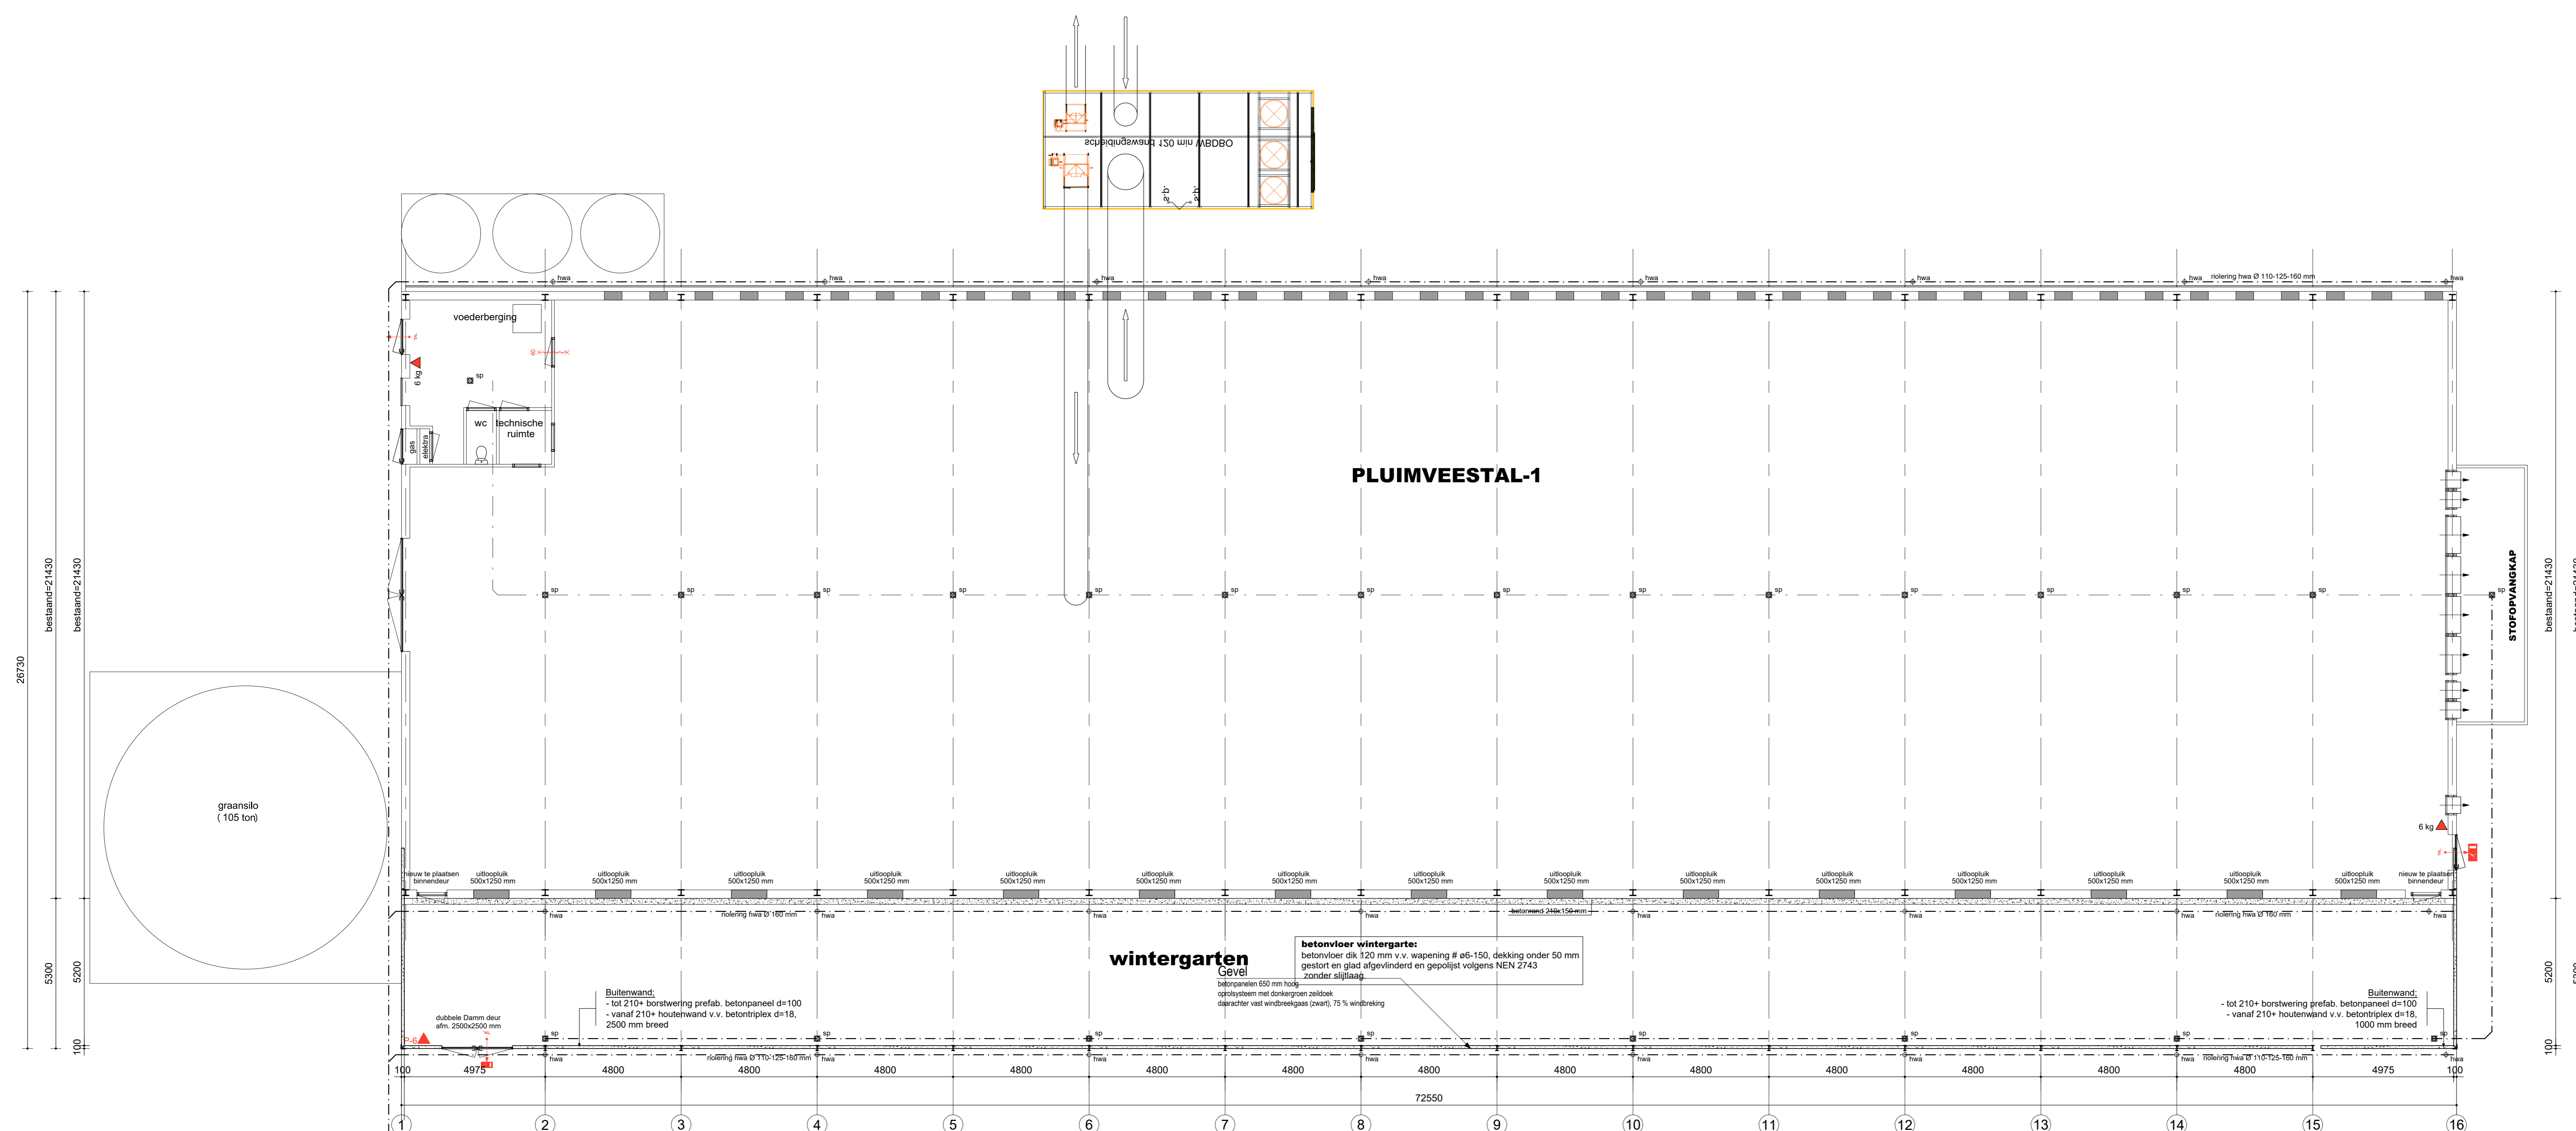

Plattegrond stal-1 (nieuw)  
schaal 1:100

Materialen- en kleurenstaat		
ONDERDEEL	MATERIAAL	KLEUR
voorgevels tot 210+	betonelementen	bezemstructuur, grijs
voorgevels vanaf 210+	damwand profiel-trapezium	perlaq 859, donker groen
achtergevel tot 210+	betonelementen	bezemstructuur, grijs
achtergevel vanaf 210+	damwand profiel-trapezium	perlaq 859, donker groen
zijgevel	betonelementen/windbr.gaas	bezemstructuur, grijs, zwart
dakbedekking-w.g.	Falk dakpanelen	antraciet
windveren	plaatstaal	perlaq 010 wit
goten	aluminium	grijs
deur kozijnen	verzinkt staal	sendimir verzinkt
dubbele deuren	sandwichpaneel	RAL 6009, dennen groen
staalconstructie	staal, therm. verzinkt S-235	grijs

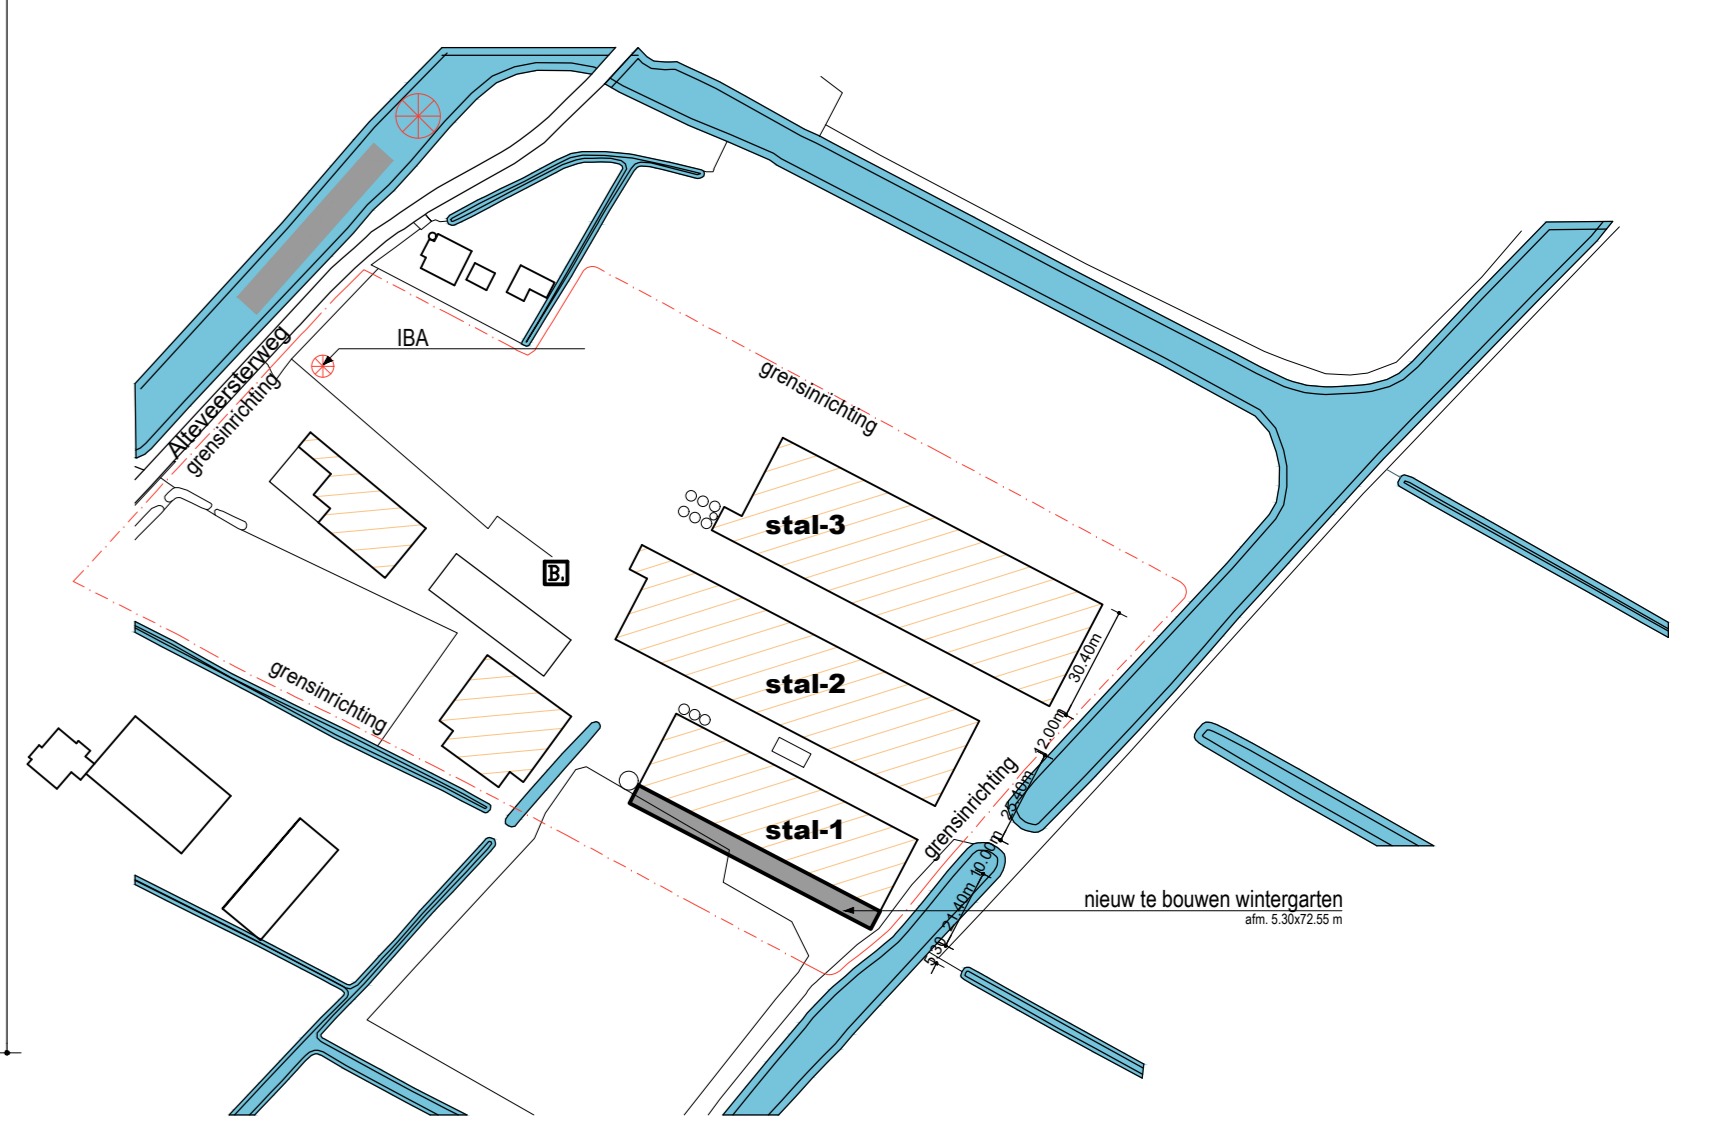

situatie  
schaal 1:2000  
kad. bek. gemeente Stadskanaal  
sectie U . . no. 135 - 180.

opdrachtgever:	r. Alterveersterweg 6,	werk nr:	3-874
project:	Alteveer. Tel. 0599-331839 / 06-54306536.	best. nr:	4a
interwerp:	Nieuw te bouwen wintergarten aan bestaande stal, afm. 6.85x72.00 m	sch.:	A-0
	Bestektekening	schaf.:	1:100
		datum:	01-03-2017
		gemaakt:	27-05-2020
		gemaakt:	10-03-2021
		gemaakt:	

**Van Pijkeren Systeembouw B.V.**  
Hoesweg 15, Delfen - Tel. 0521-432233, Fax 0521-434269