



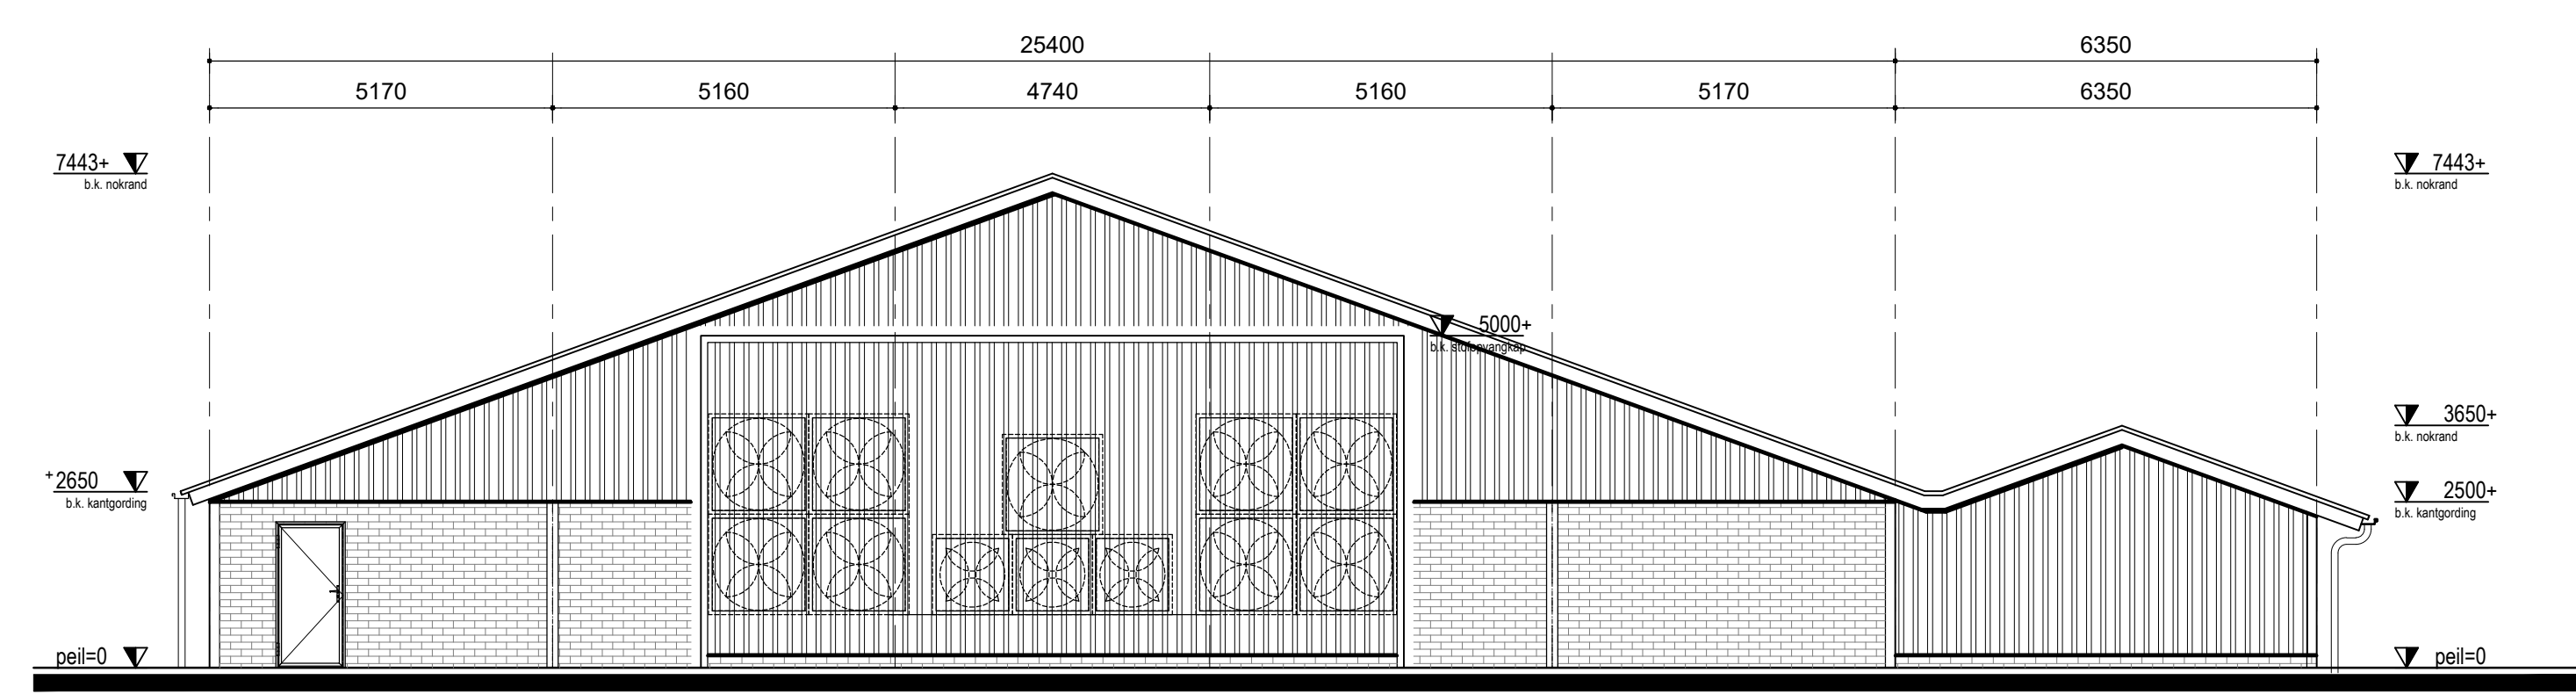


Voorgevel stal-2
schaal 1:100




Achtergevel stal-2
schaal 1:100

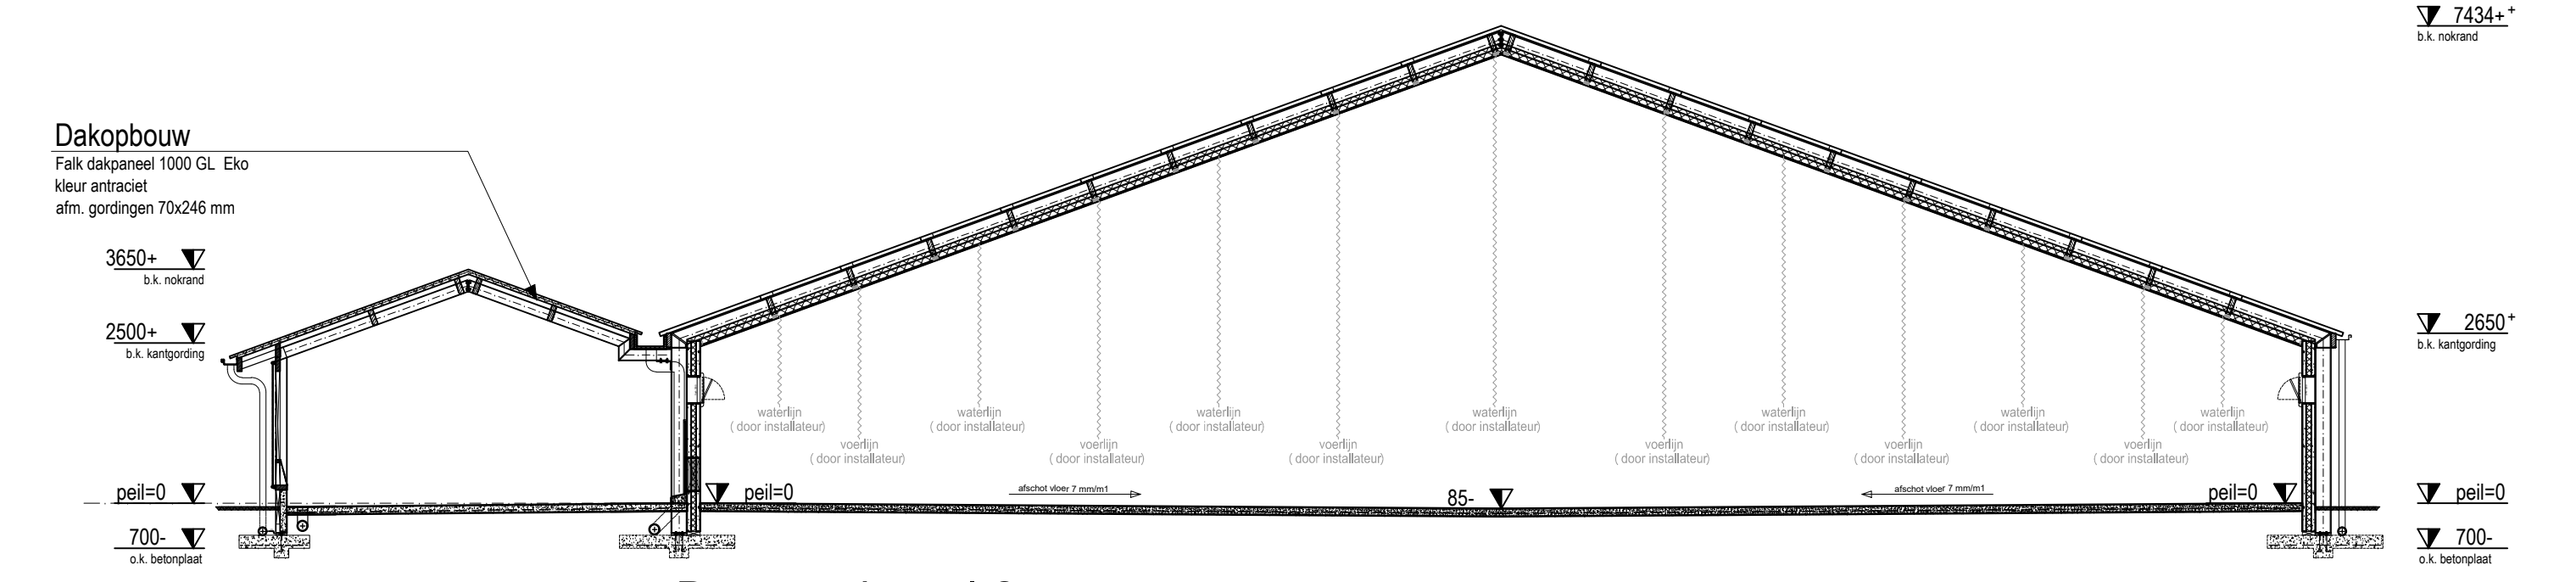

Doorsnede stal-2
schaal 1:100

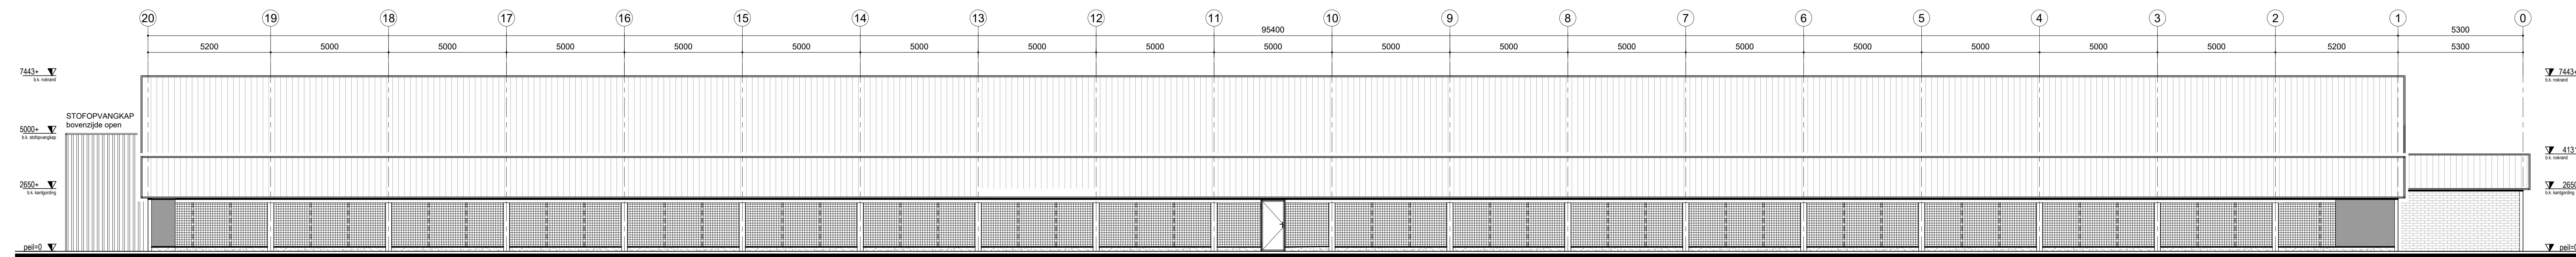


Linker zijgevel stal-2
schaal 1:100

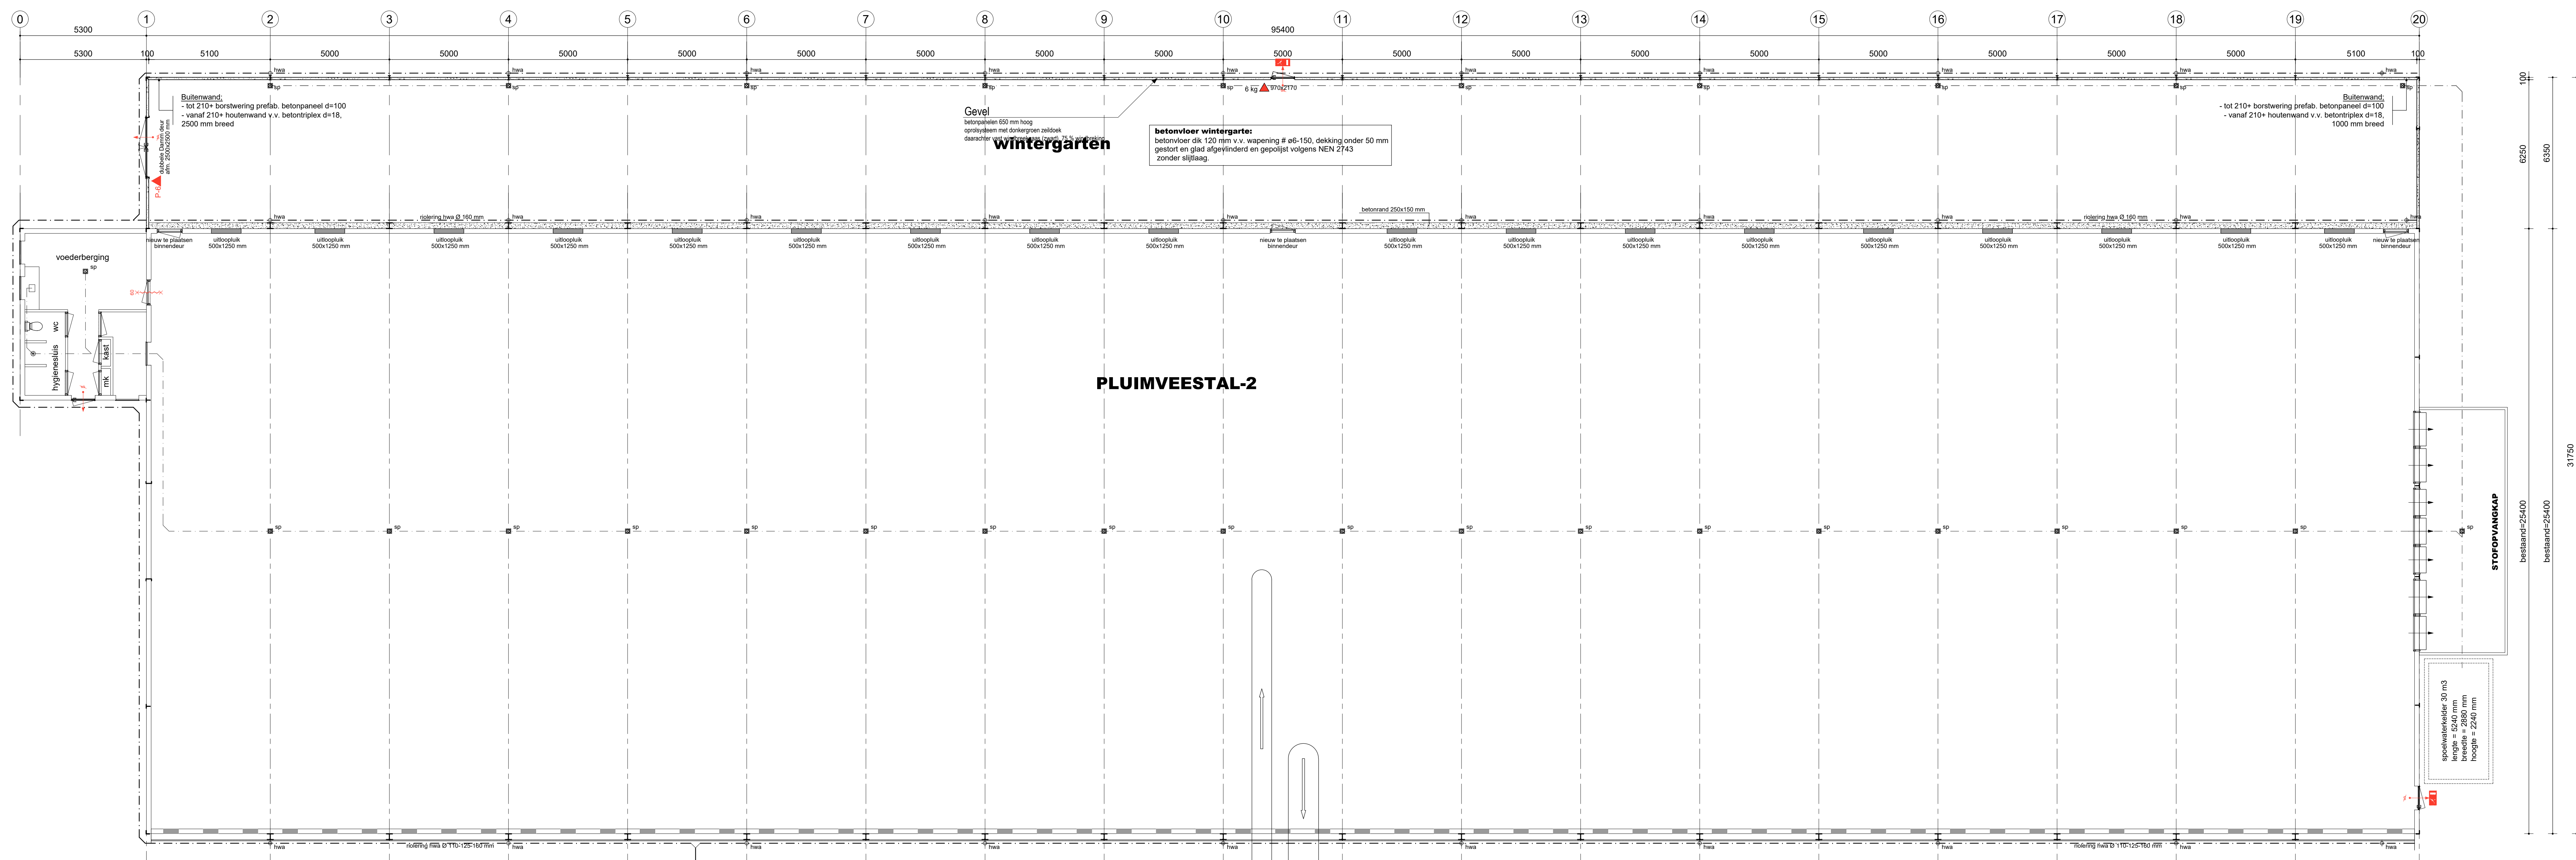


Plattegrond stal-2 (nieuw)
schaal 1:100

Materialen- en kleurenstaat		
ONDERDEEL	MATERIAAL	KLEUR
voorgevels tot 210+	betonelementen	bezemstructuur, grijs
voorgevels vanaf 210+	damwand profiel-trapezium	perlaq 859, donker groen
achtergevel tot 210+	betonelementen	bezemstructuur, grijs
achtergevel vanaf 210+	damwand profiel-trapezium	perlaq 859, donker groen
zijgevel	betonelementen/windbr.glaas	bezemstructuur, grijs, zwart
dakbedekking-w.g.	Falk dakpanelen	antraciet
windveren	plaatstaal	perlaq 010 wit
goten	aluminium	grijs
deur kozijnen	verzinkt staal	sendimir verzinkt
dubbele deuren	sandwichpaneel	RAL 6009, deren groen
staalconstructie	staal, therm. verzinkt S-235	grijs

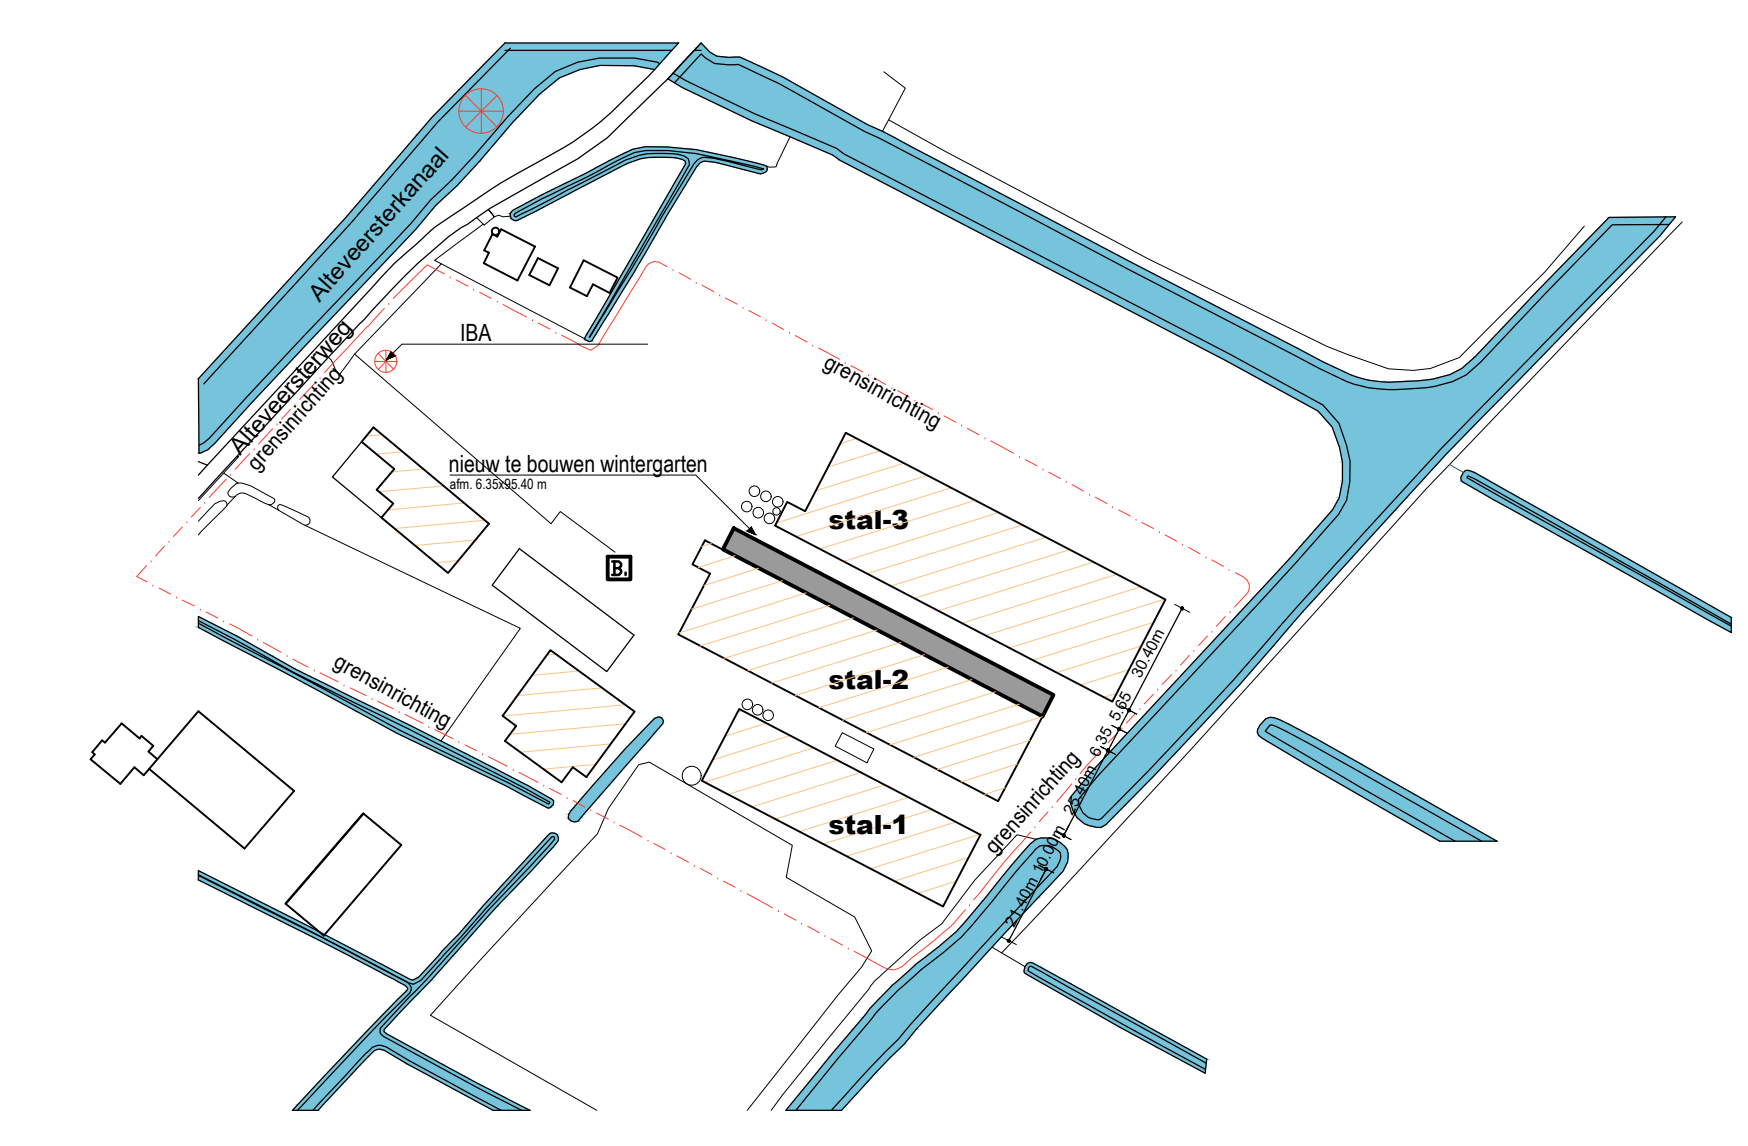

situatie
schaal 1:2000
kad. bek. gemeente Stadskanaal
sectie U . no. 135 - 180.

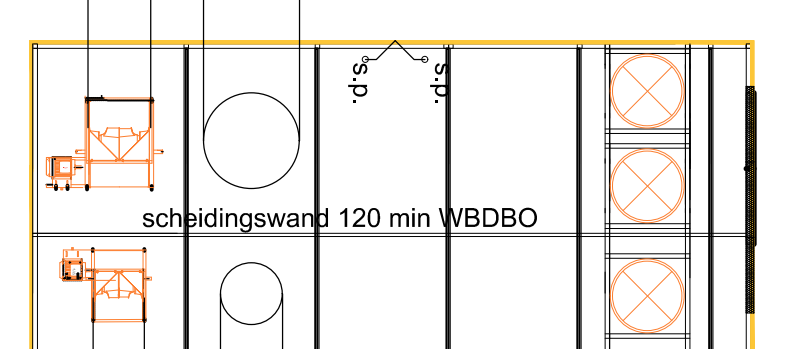

ir. Alterveersterweg 6, 3-874
 Alteveer, Tel. 0699-331839 / 06-54306536
 Nieuw te bouwen wintergarden aan bestaande stal, afm. 8.42x95.40 m
 Bestektekening
 Van Pijkeren Systeembouw B.V.
 27-05-2020
 10-03-2021