






--- VOORGEVEL --- BESTAAND ---

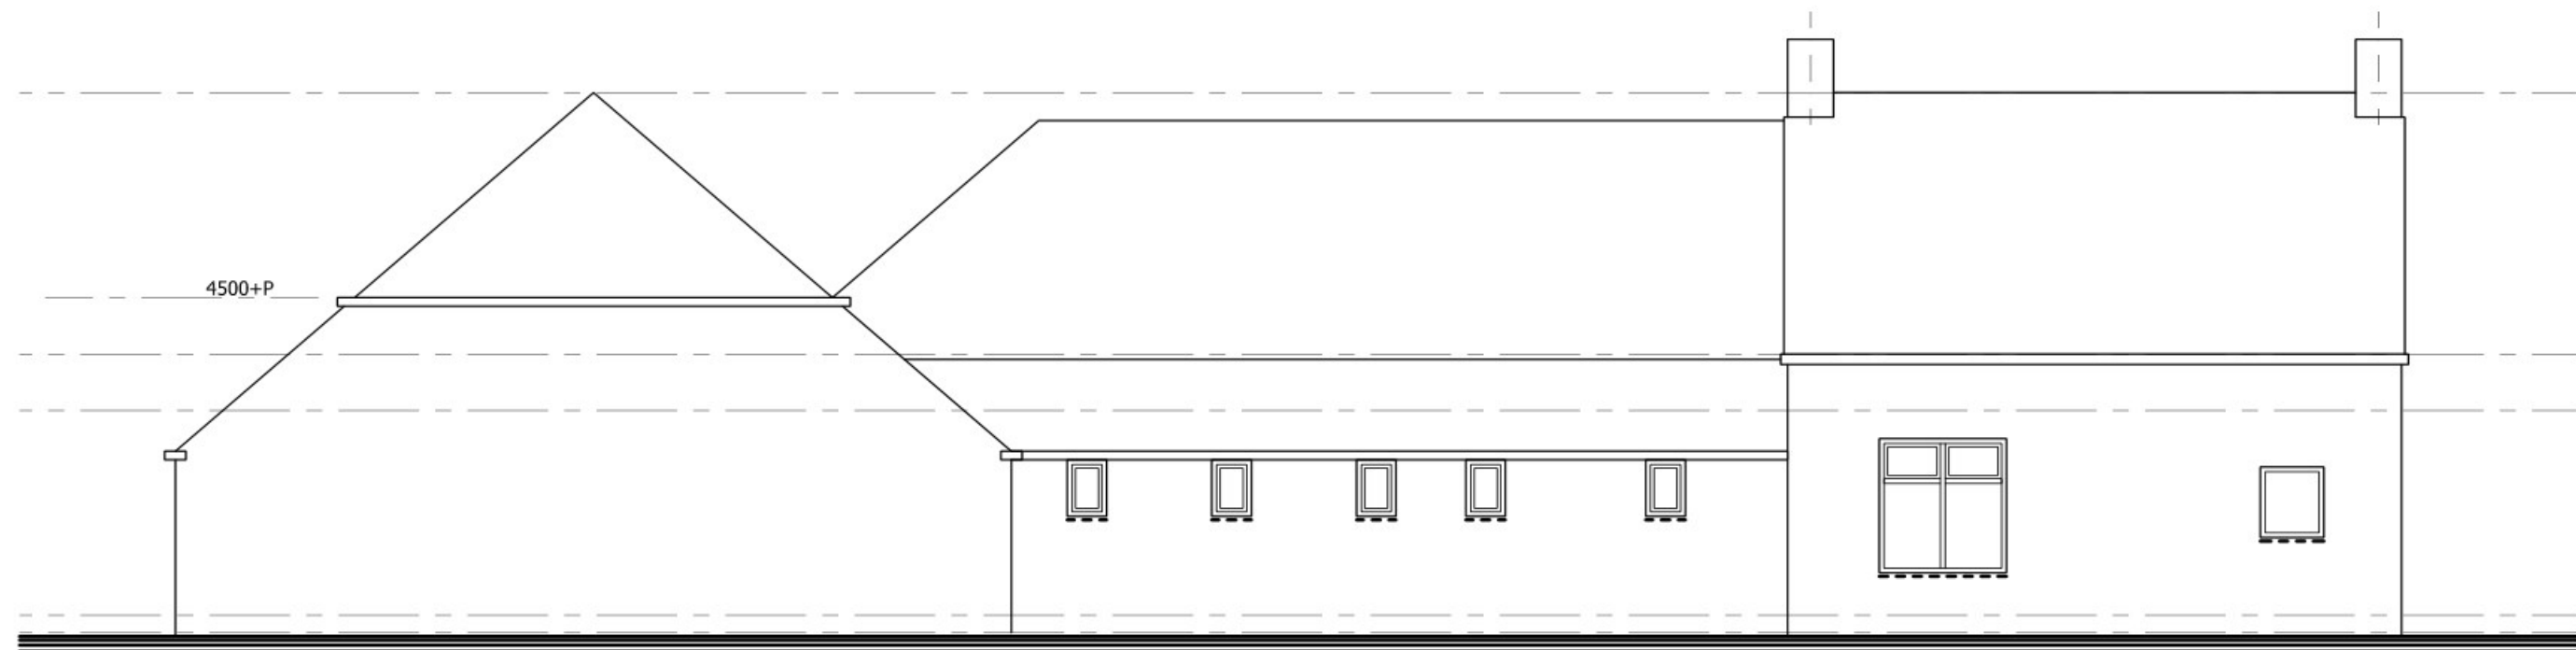


--- LINKER ZIJGEVEL --- BESTAAND ---

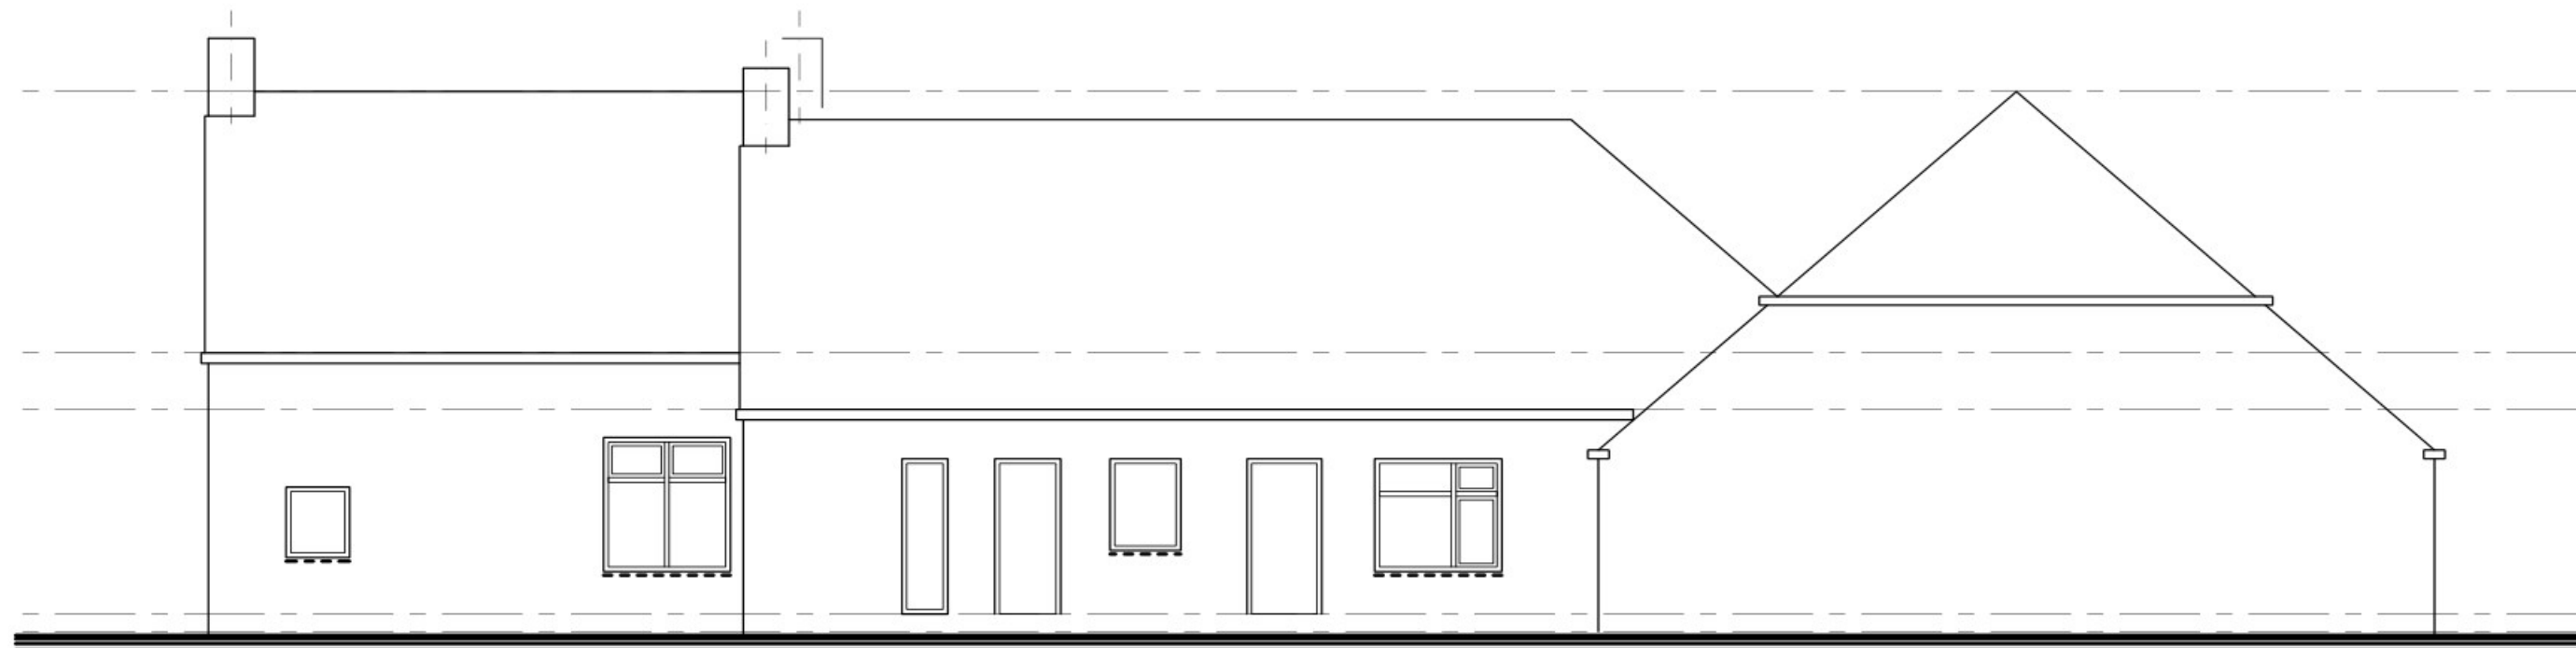

--- RECHTER ZIJGEVEL --- BESTAAND ---

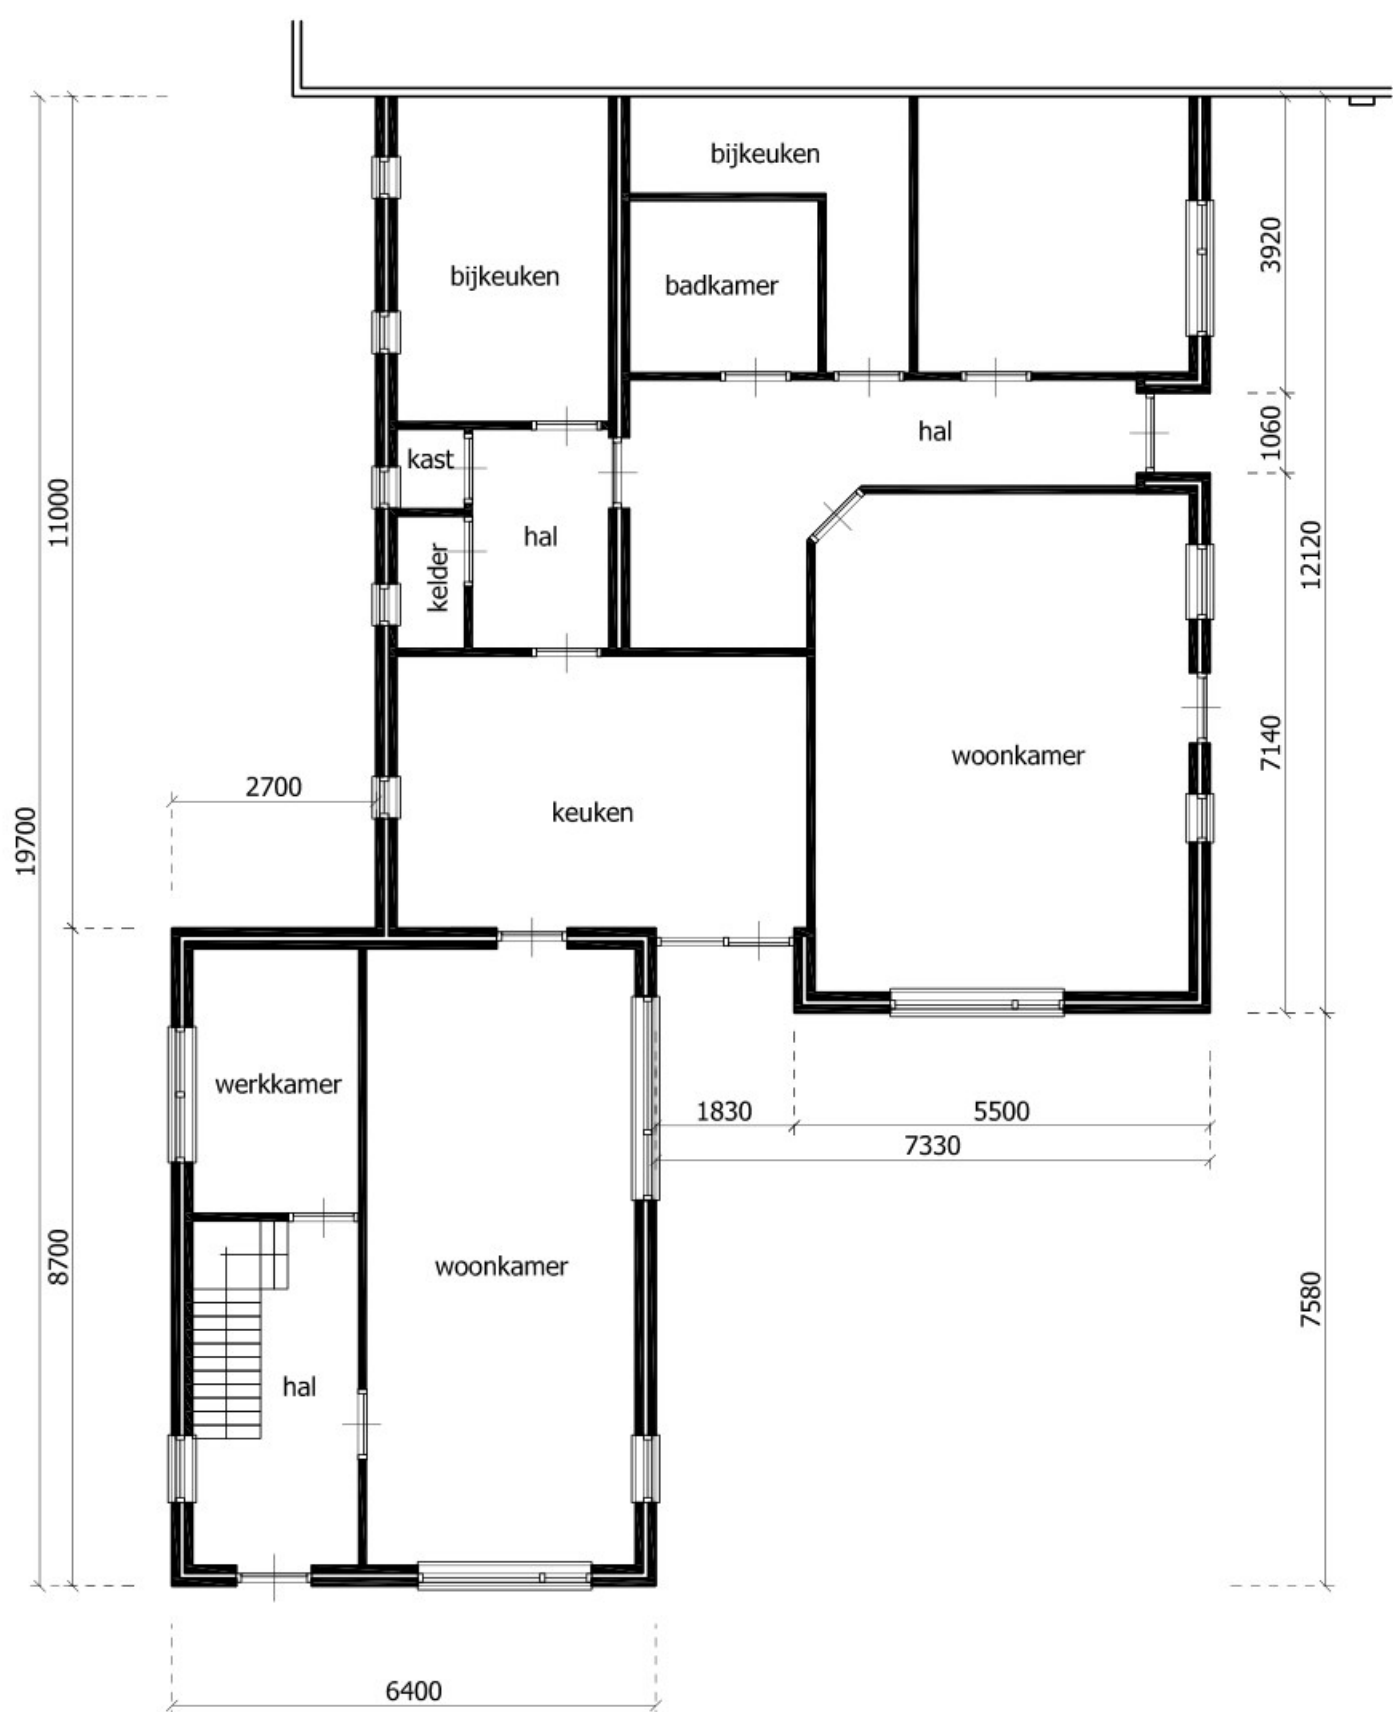

--- PLATTEGROND BEGANE GROND --- BESTAAND ---

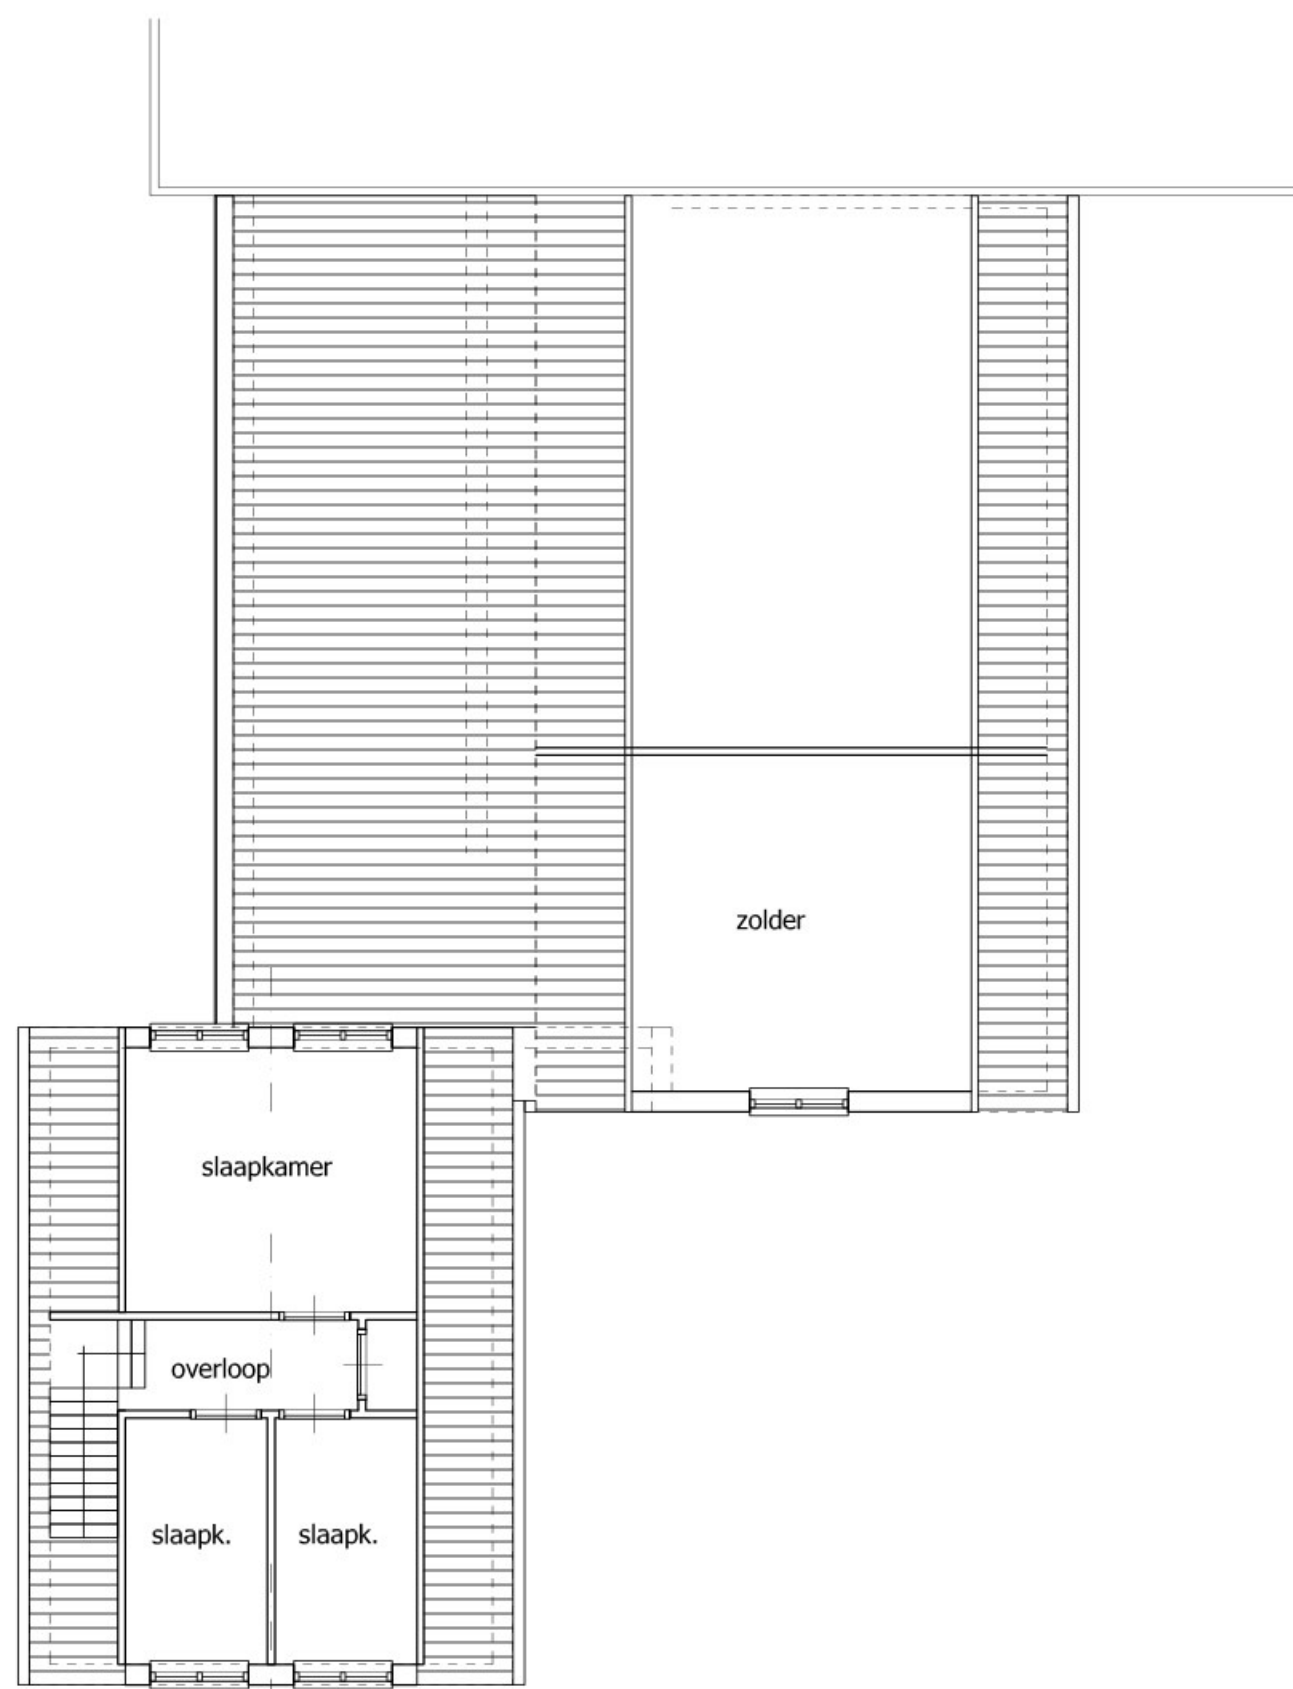

--- PLATTEGROND VERDIEPING --- BESTAAND ---

Alle maten in het werk controleren

TEKENING:
AANVRAAG OMGEVINGSVERGUNNING
VERBOUW BESTAAND WOONHUIS a/d VLEDDERKANAAL 3 te VLEDDERVEEN
BESTAAND: PLATTEGRONDEN - GEVELAANZICHTEN -

OPDRACHTGEVER:
[Redacted]
[Redacted]
[Redacted]

Rolf Feikens Ontwerp & Advies
Fabrieksstraat 17
[Redacted] Stadskanaal
tel.nr. [Redacted]
info@rolffeikensontwerp.nl
www.rolffeikensontwerp.nl

Werknummer: 202167
Blad: B-01
Schaal: 1:100
Formaat: A1 840x594mm
Datum: 06-10-23
Wijzigingen: A, B, C, D

-----alvorens tot productie en/of in het werk brengen - over te gaan alle maten controleren en bij geblekene verschillen of onvolkomenheden de direktie of het ingenieursbureau onmiddellijk op de hoogte te stellen-----