

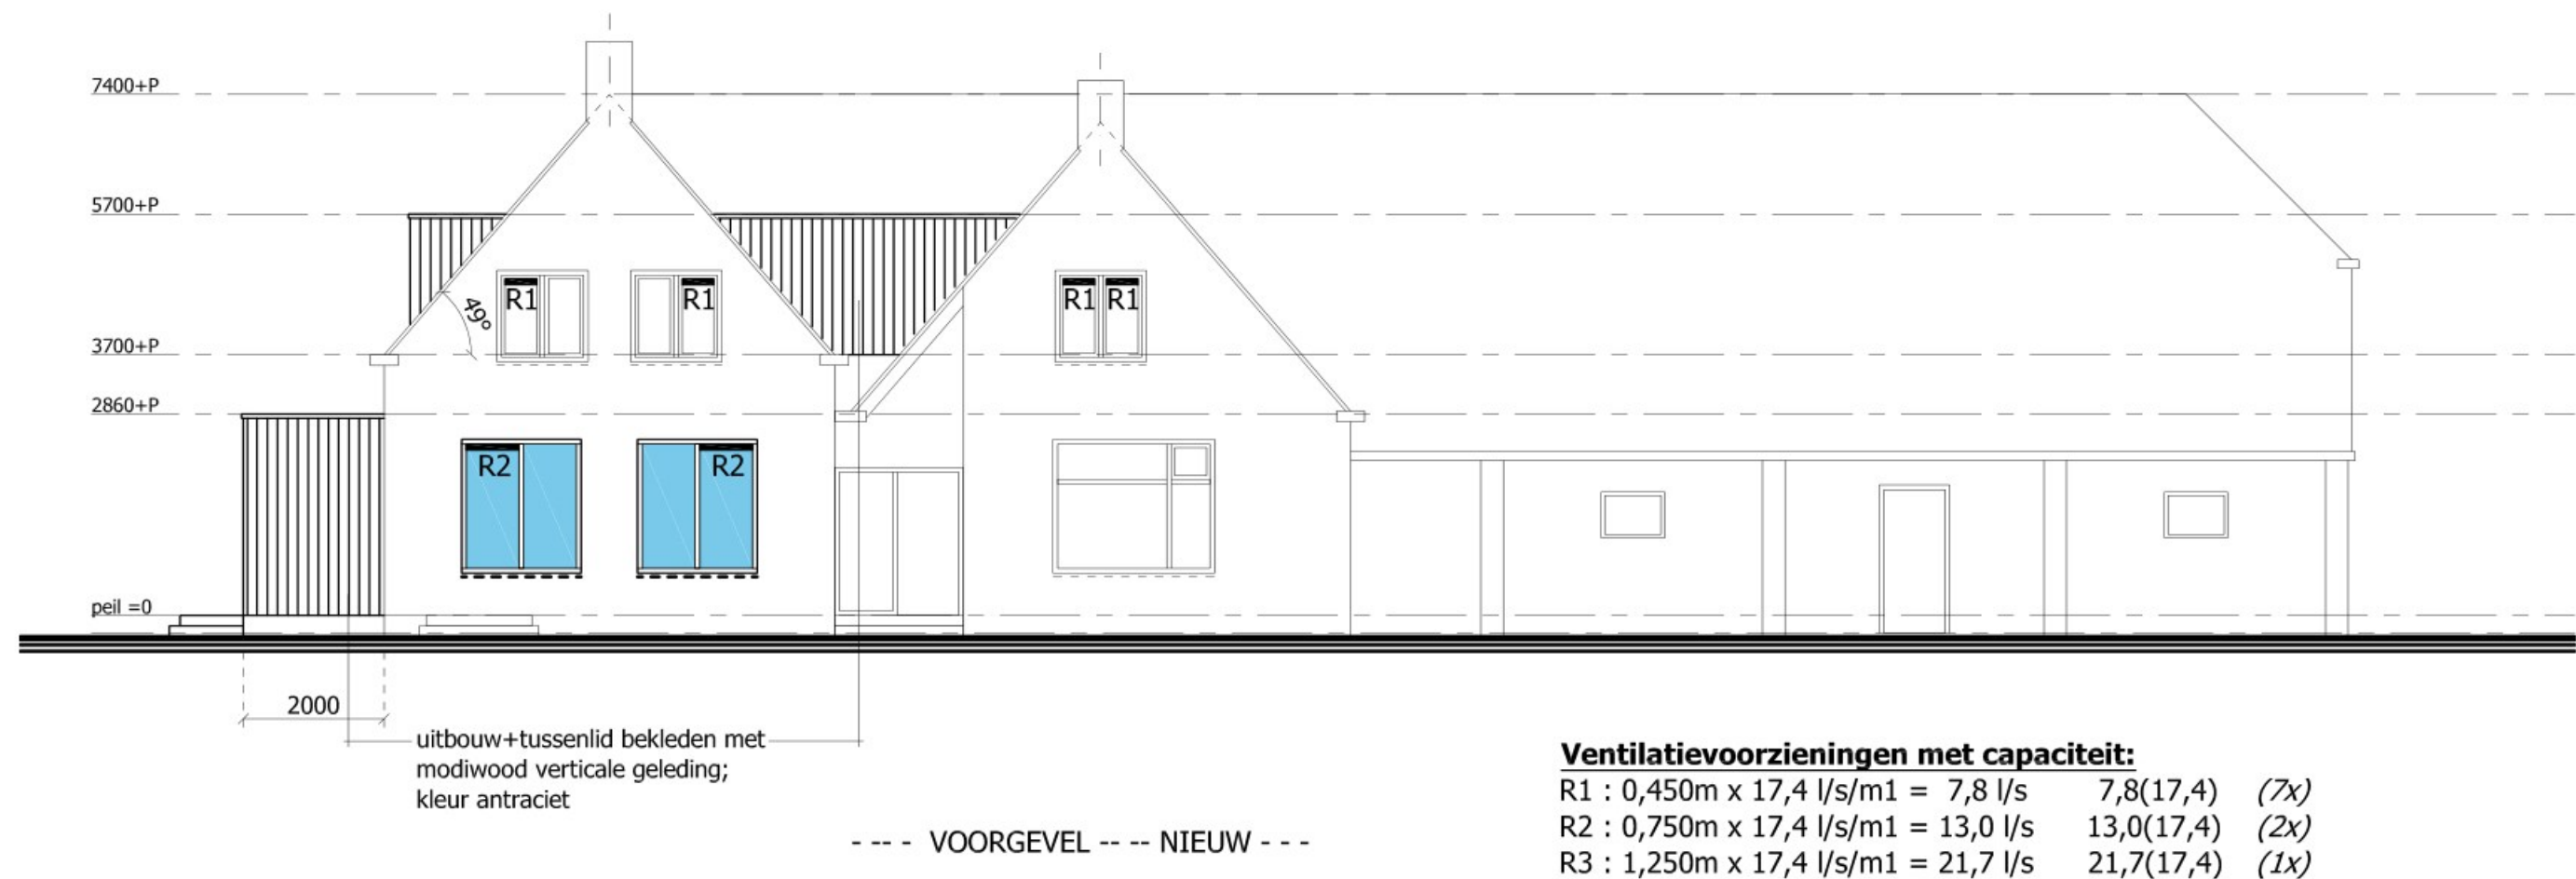


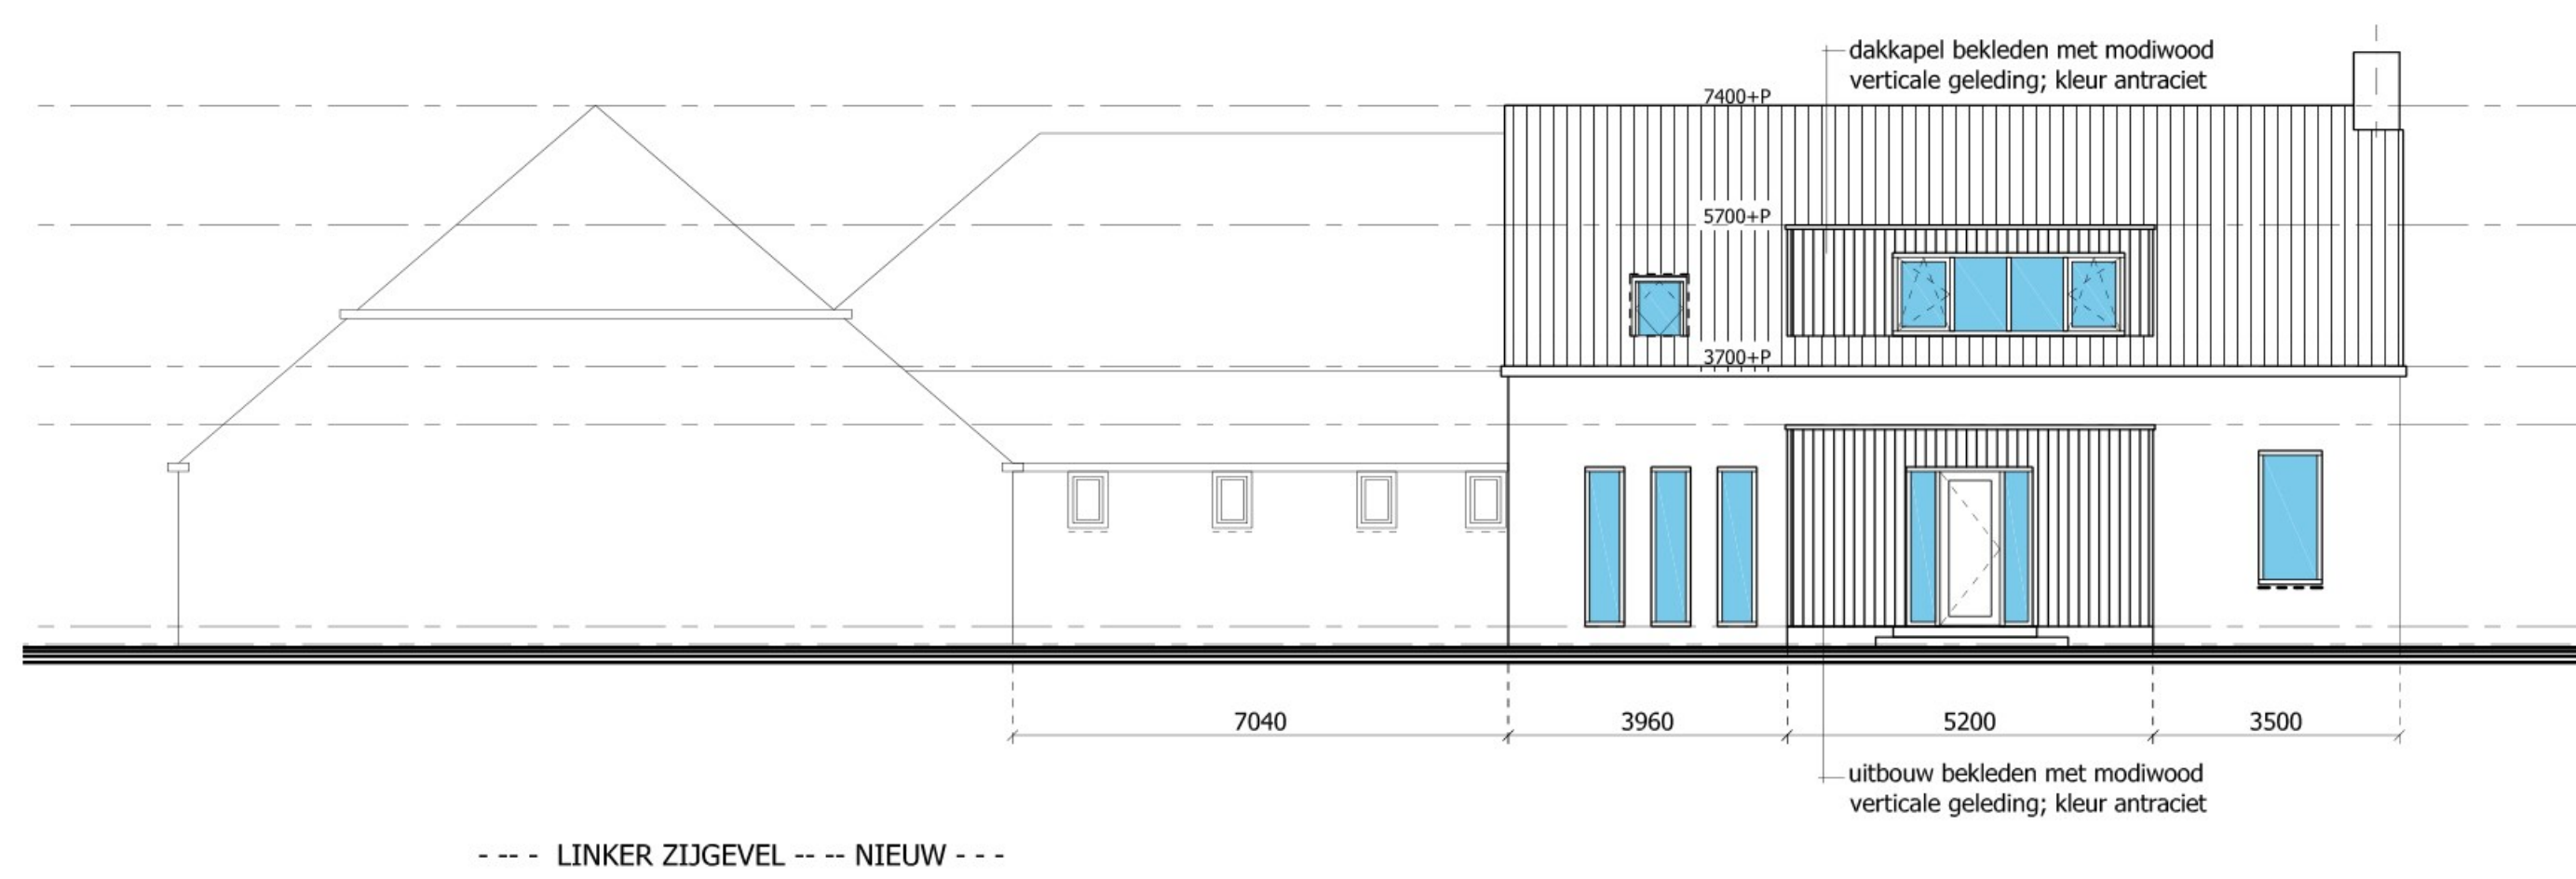

Ventilatievoorzieningen met capaciteit:
R1 : 0,450m x 17,4 l/s/m1 = 7,8 l/s 7,8(17,4) (7x)
R2 : 0,750m x 17,4 l/s/m1 = 13,0 l/s 13,0(17,4) (2x)
R3 : 1,250m x 17,4 l/s/m1 = 21,7 l/s 21,7(17,4) (1x)

* - ventilatieroosters uitvoeren in DucolLine zelfregelende roosters;


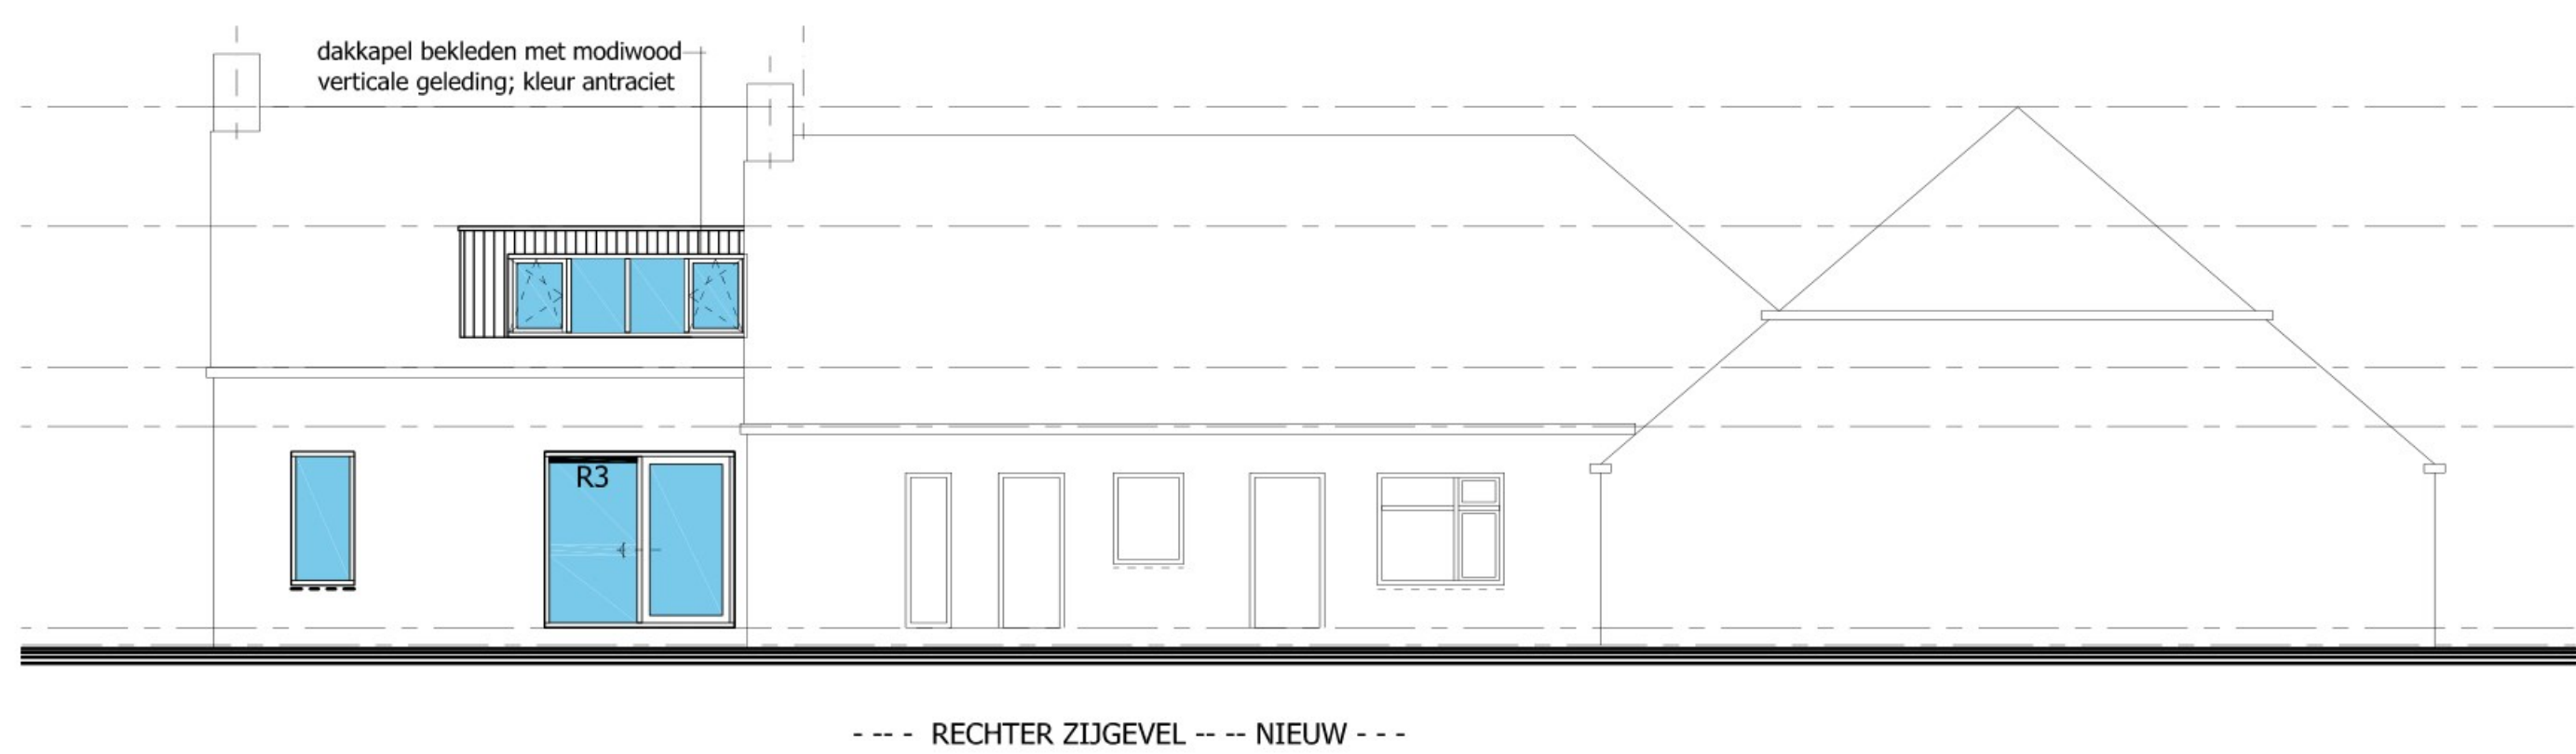


3.3 Schetsen van de gevels met toe- en afvoer lucht --- EXTERN


in dm³/s

In deze schetsen staat de werkelijke capaciteit van de ventilatieroosters vermeld. De nominale capaciteit staat tussen haakjes vermeld.

- = Ventilatiooroster plus de daarbij aangegeven hoeveelheid minimale luchttoevoer, en tussen haakjes de nominale capaciteit van de roosters

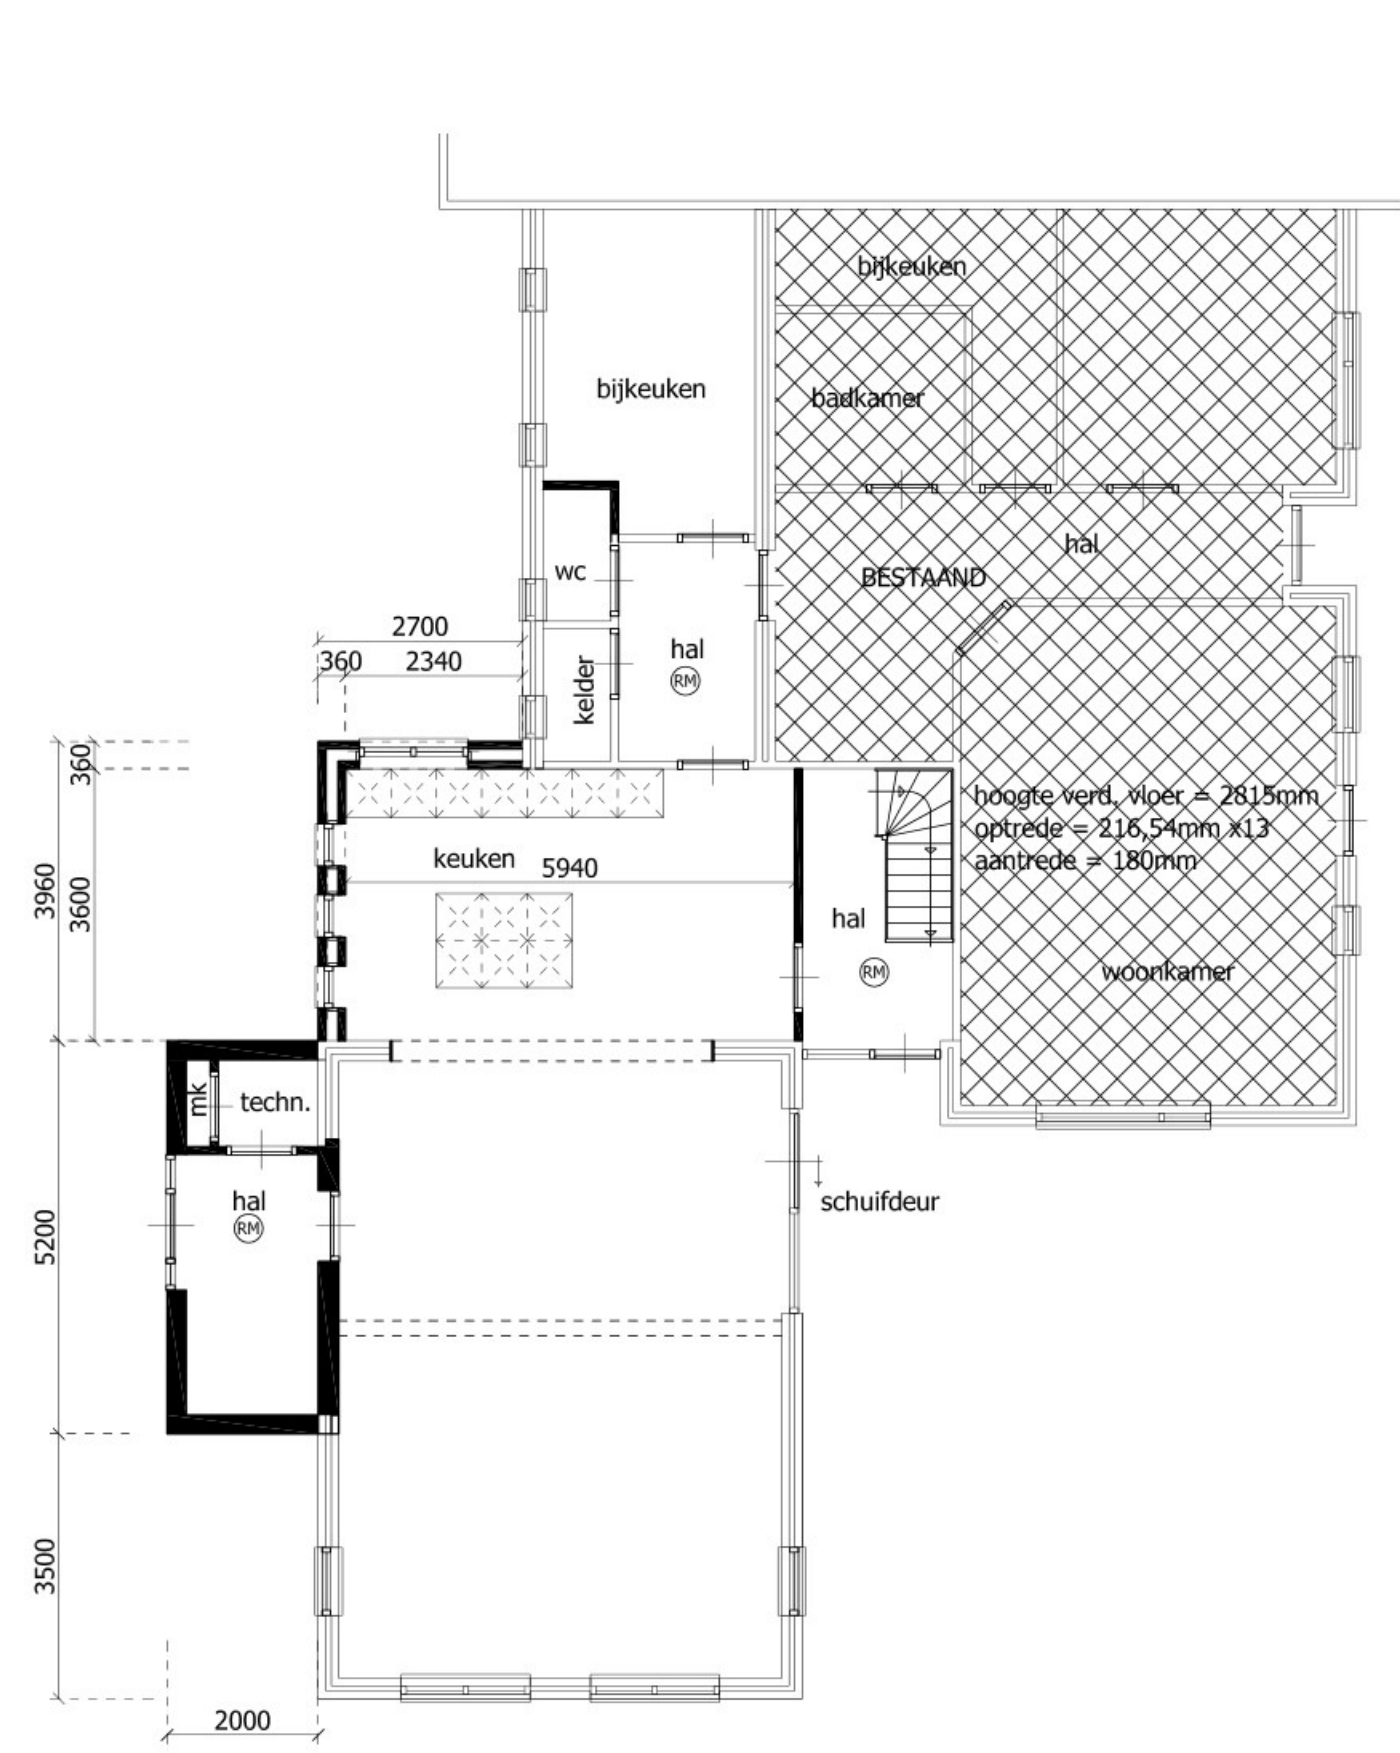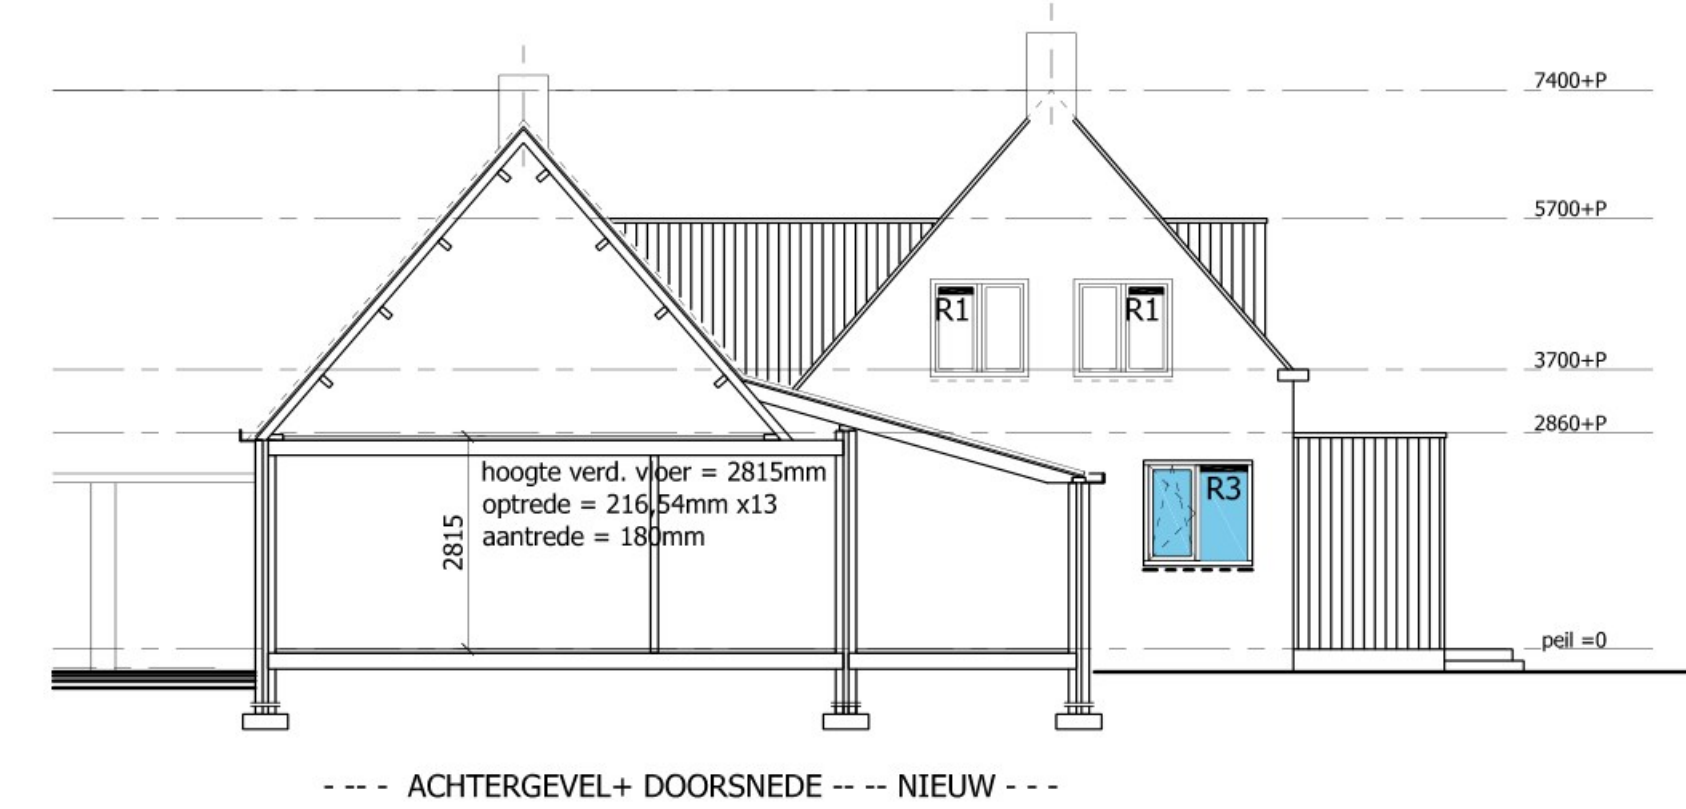

--- PLATTEGROND BEGANE GROND --- NIEUW ---

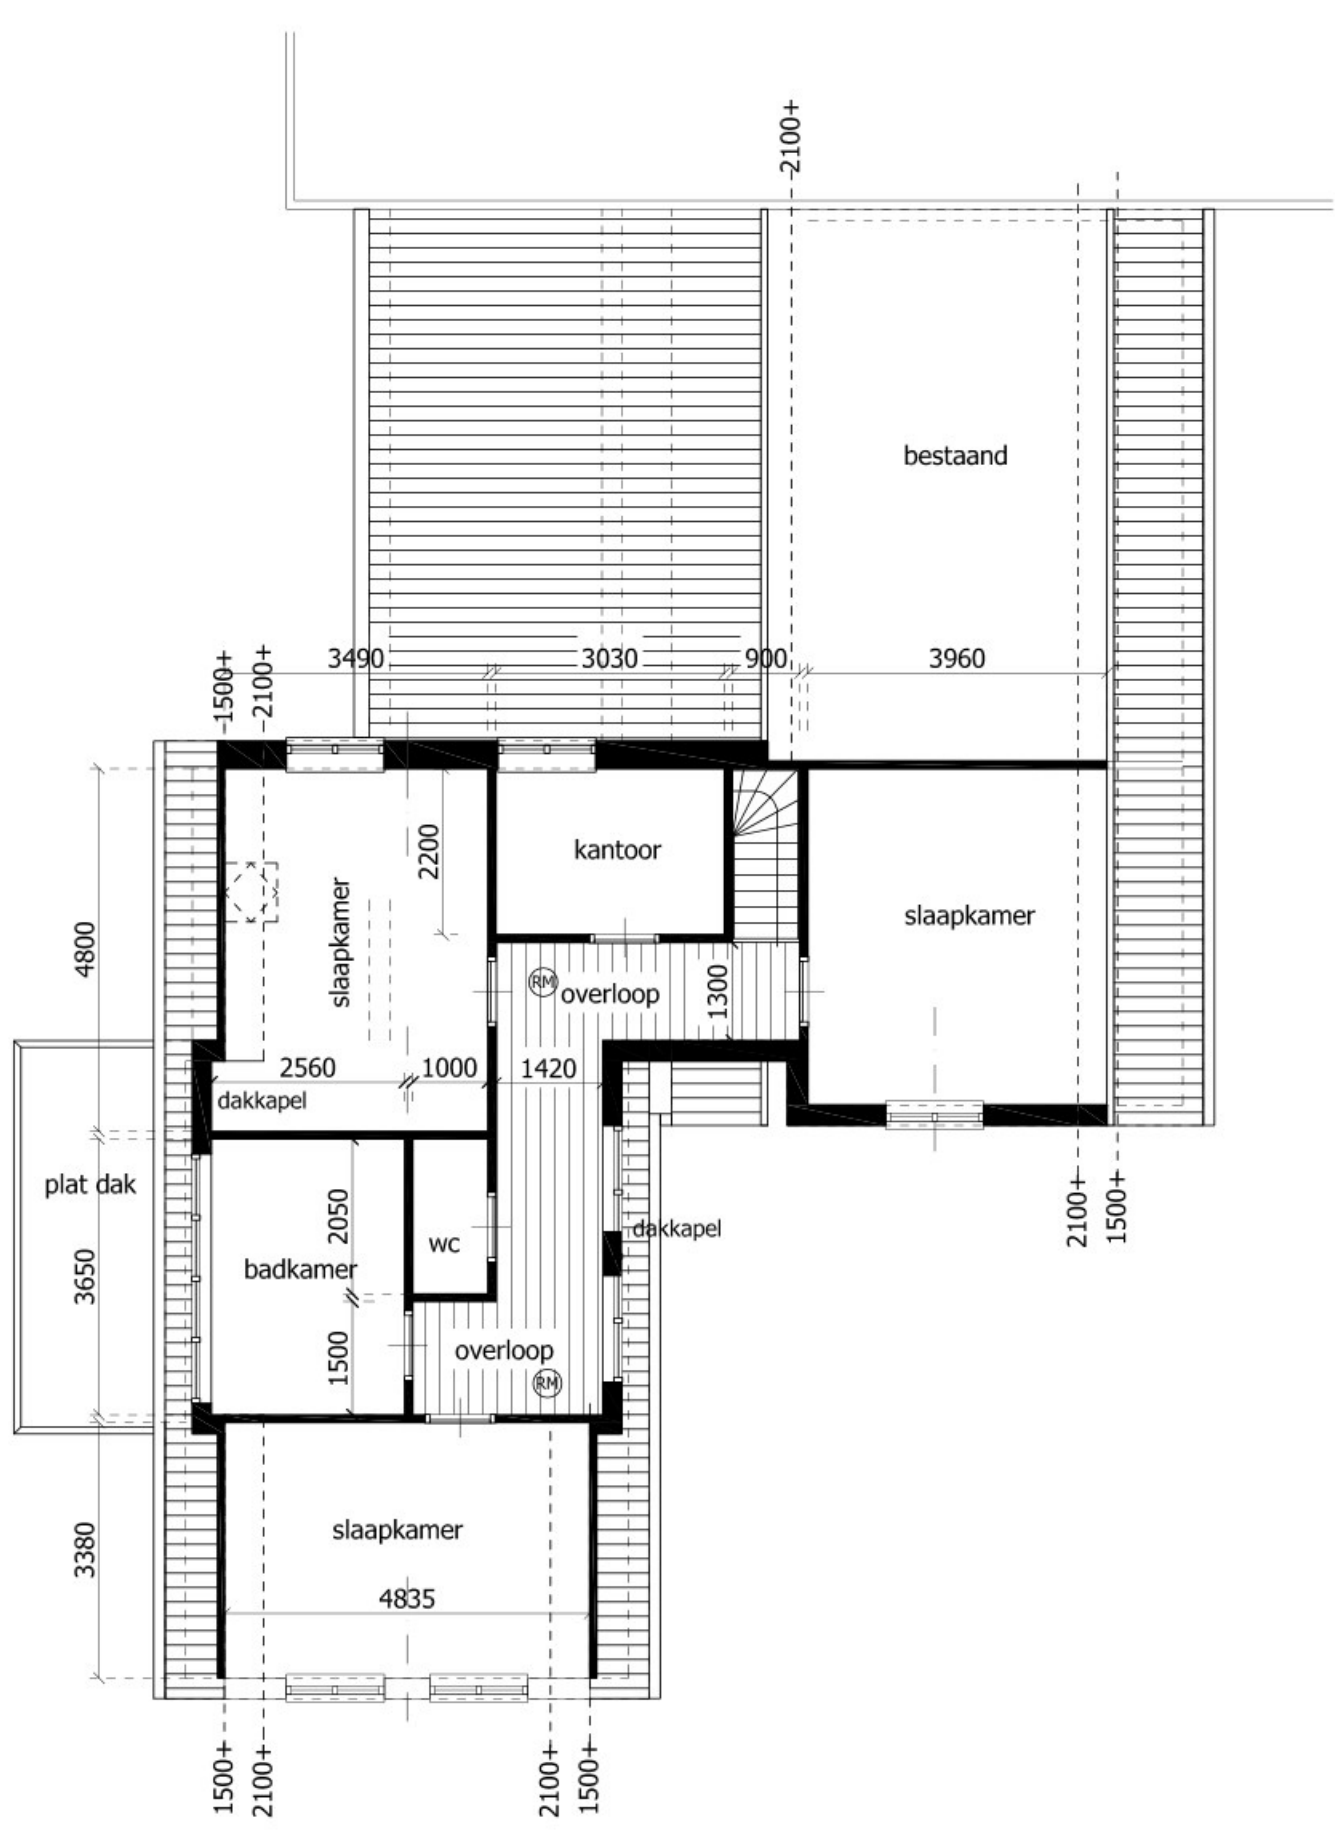

--- PLATTEGROND VERDIEPING --- NIEUW ---



Situatietekening
Gemeentelijk bekend:
Vledderkanal nr. 3
Vledderveen
Kadastraal bekend:
Sectie W, nr 1719
gemeente Onstwedde

Alle maten in het werk controleren

TEKENING: AANVRAAG OMGEVINGSVERGUNNING VERBOUW BESTAAND WOONHUIS a/d VLEDDERKANAL 3 te VLEDDERVEEN NIEUW: PLATTEGRONDEN - GEVELAANZICHTEN - KLEUREN/MATERIALEN	
OPDRACHTGEVER: Rolf Feikens Ontwerp & Advies Fabrieksstraat 17 Stadskanaal tel.nr. [redacted] info@rolffeikensontwerp.nl www.rolffeikensontwerp.nl	
FASE: AANVRAAG OMGEVINGSVERGUNNING	
Werknummer: 202167 Blad: B-02C	
Schaal: 1:100 / 1:250 Formaat: A1 840x594mm	
Datum: 06-10-23	
Wijzigingen: A 18-12-23 B 23-04-24 C 05-06-24 D	

.....alvorens tot productie en/of in het werk brengen - over te gaan alle maten controleren en bij geblekene verschillen of onvolkomenheden de direktie of het ingenieursbureau onmiddellijk op de hoogte te stellen.....