



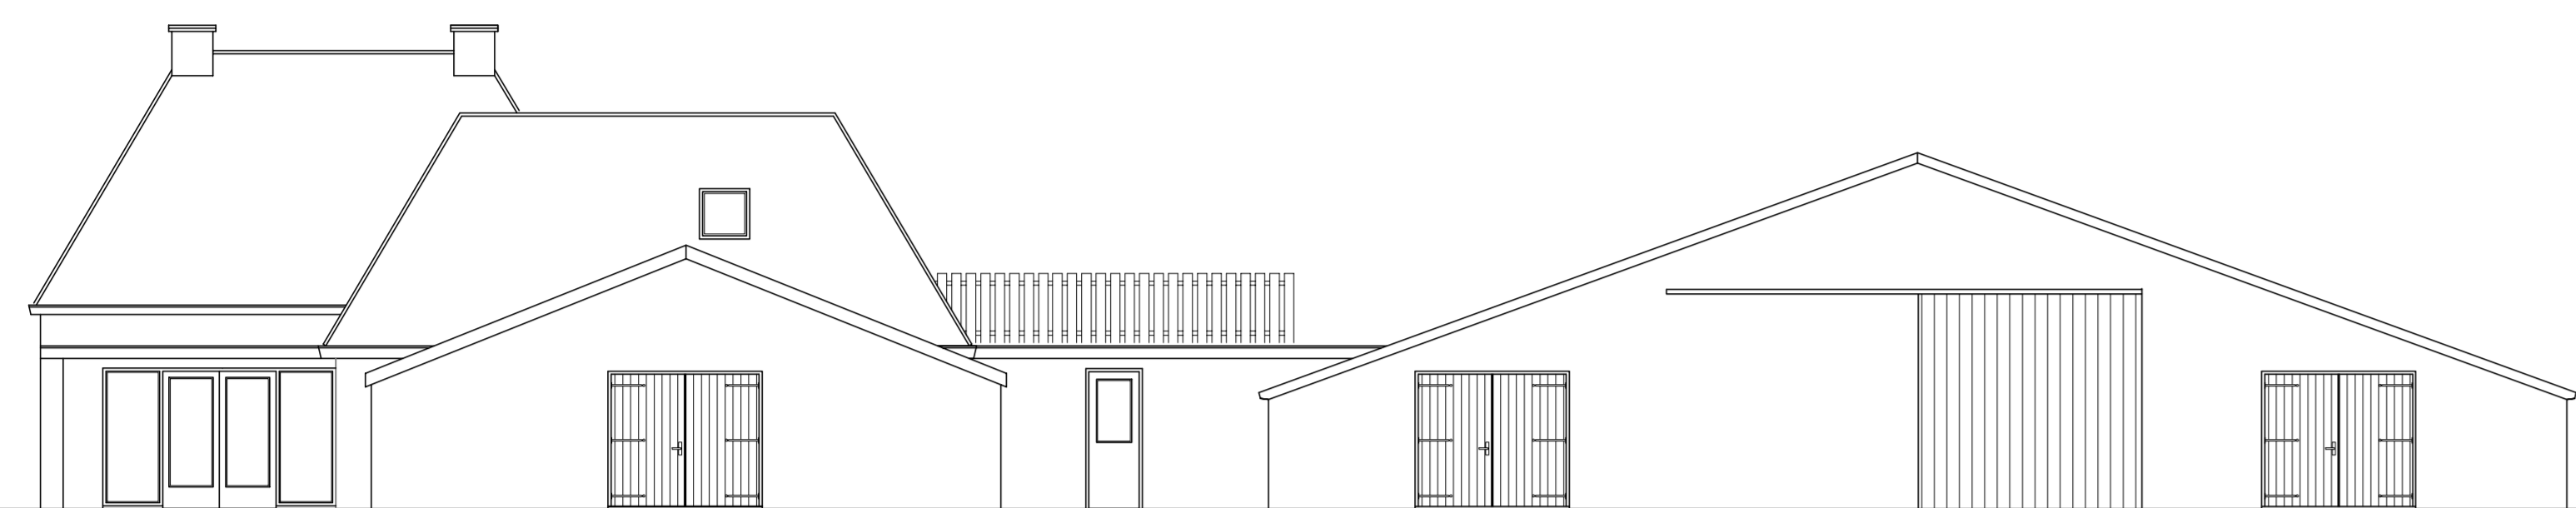

Voorgevel
bestaand




Achtergevel
bestaand

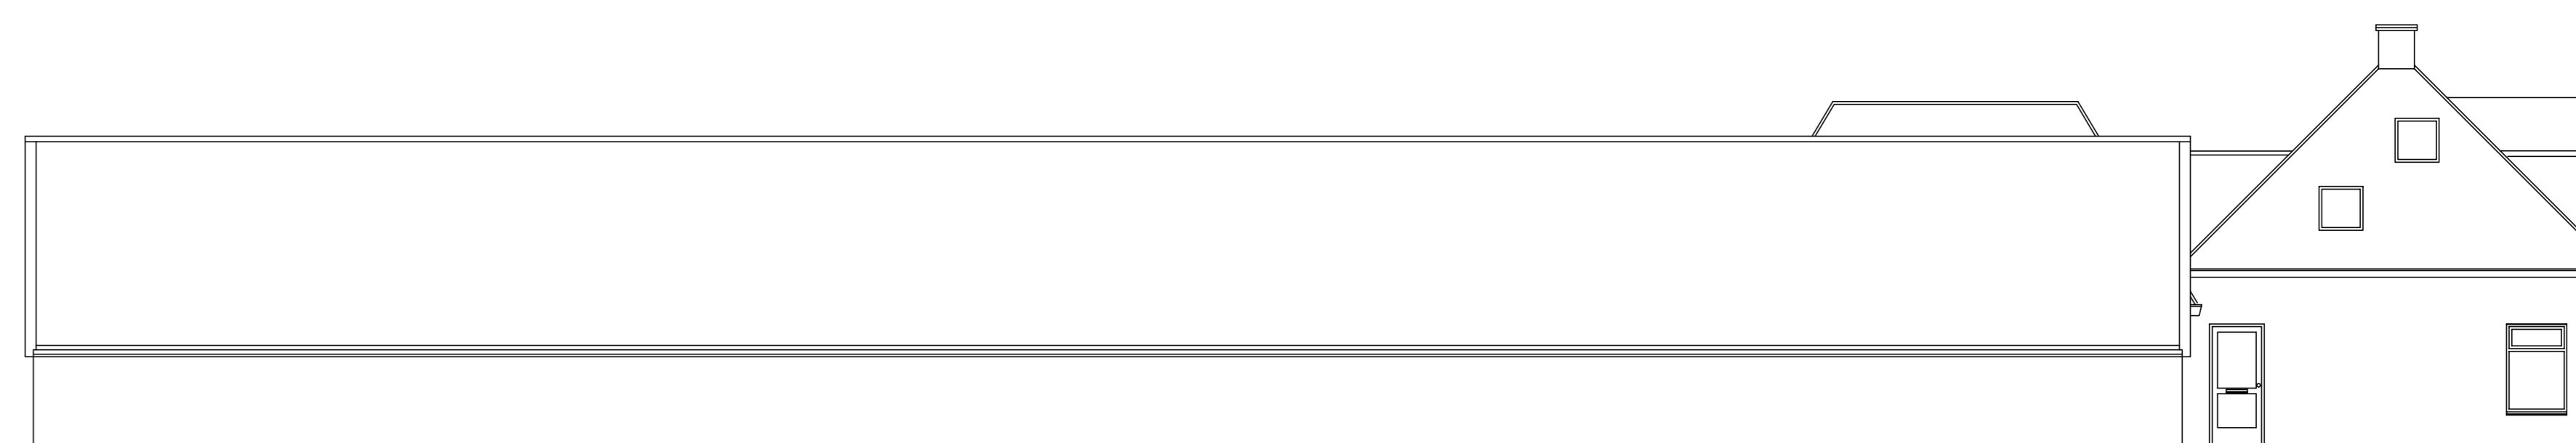

Linker zijgevel
bestaand



Rechter zijgevel
bestaand

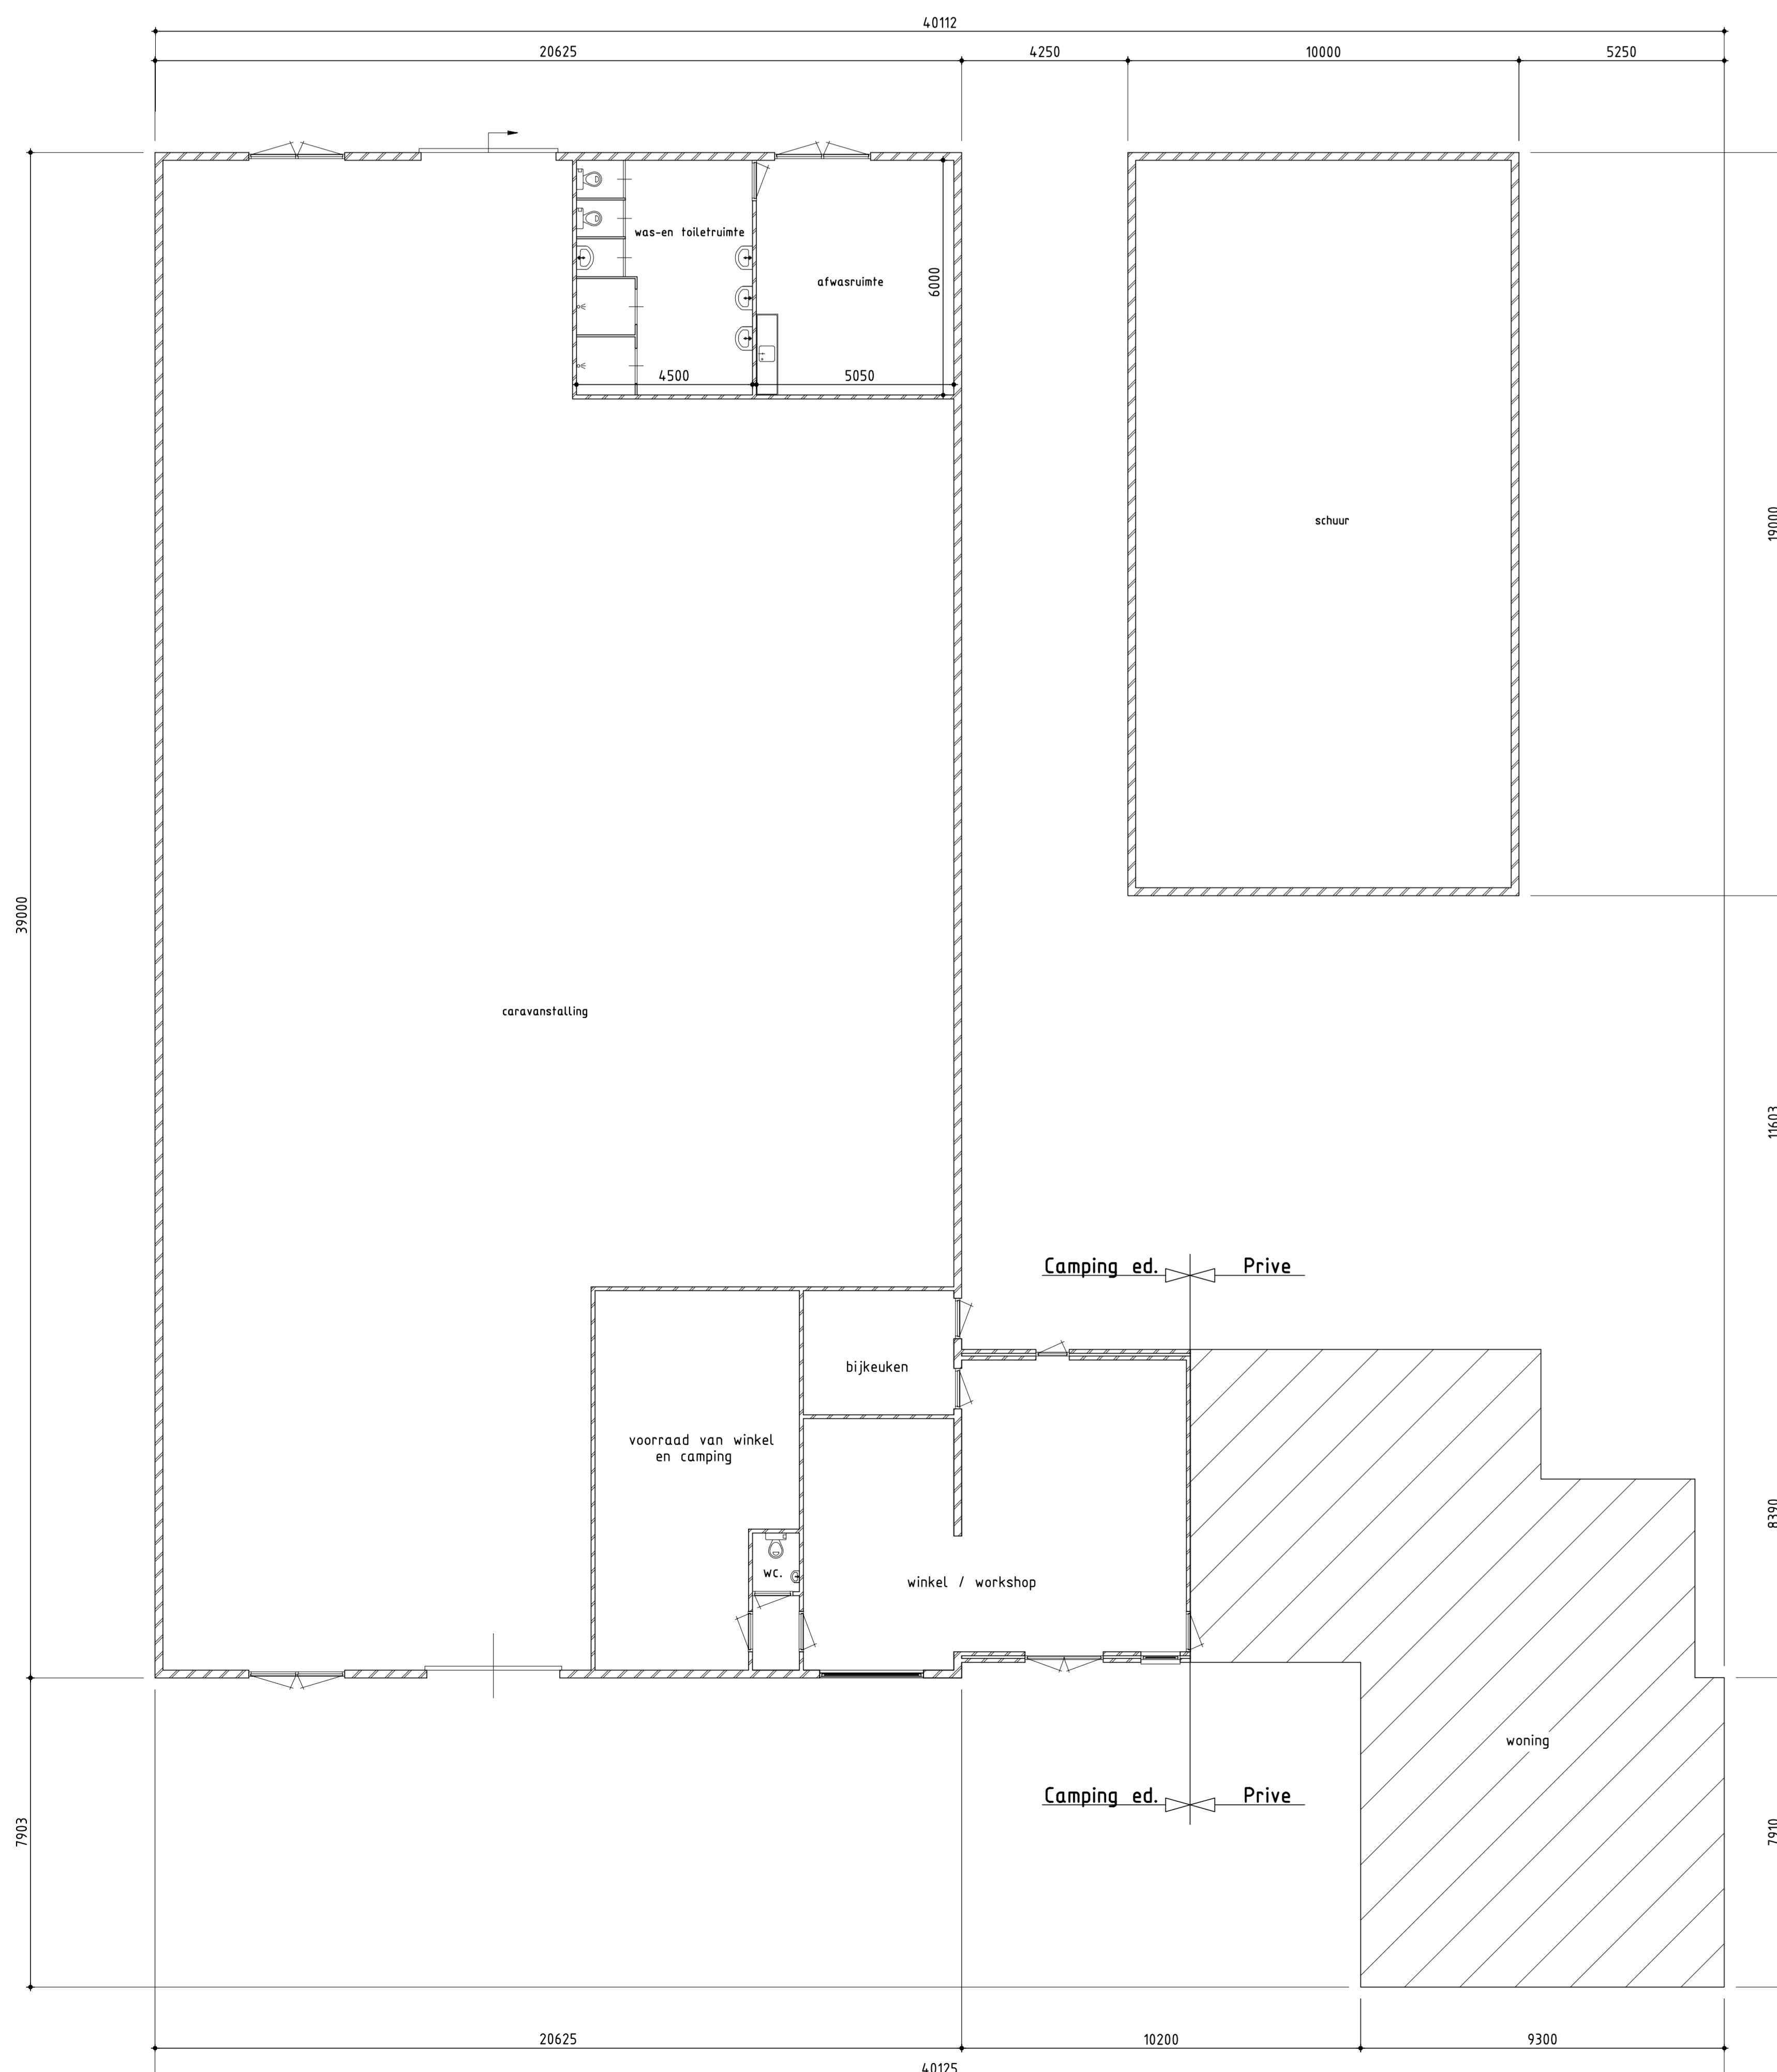


Begane grond
bestaand

Renvooi

maten in mm.
hoogtmaten in m. tov. peil.
peil is bovenkant bestaande vloer.
maten in het werk te controleren
maatvoering op deze tekening kan enigszins afwijken t.o.v. de bestaande situatie.
----- bestaand metselwerk.
mijn algemene voorwaarden zoals deze op 20 juli 2001 zijn gedeponeerd bij de Kamer van Koophandel te Leeuwarden onder nummer 4138. Een exemplaar van deze voorwaarden ligt bij ons ter inzage en zal op uw verzoek kosteloos aan u worden verstrekt.

Bouwkundig teken- & adviesburo J. de Vries te Jubbega
Stekler 9, 8411 TS Jubbega
tel.: 0516-462655, e-mail: j.vries244@chello.nl


| Voor het veranderen van een pand Aan de Singel 23 te Jubbega | | TEKENAAR | SCHAAL |
|---|--|----------------|------------|
| | | J. de Vries | 1:100 |
| | | | FORMAAT |
| | | | A0 |
| Voor de Fam. M. Musch Singel 23, 8411 CJ Jubbega | | STATUS | DATUM |
| | | Definitief | 08-08-2017 |
| Bestektekening plattegronden en gevels (bestaand) | | TEKENINGNUMMER | WIJZNR. |
| | | 17-134-01 | 0 |

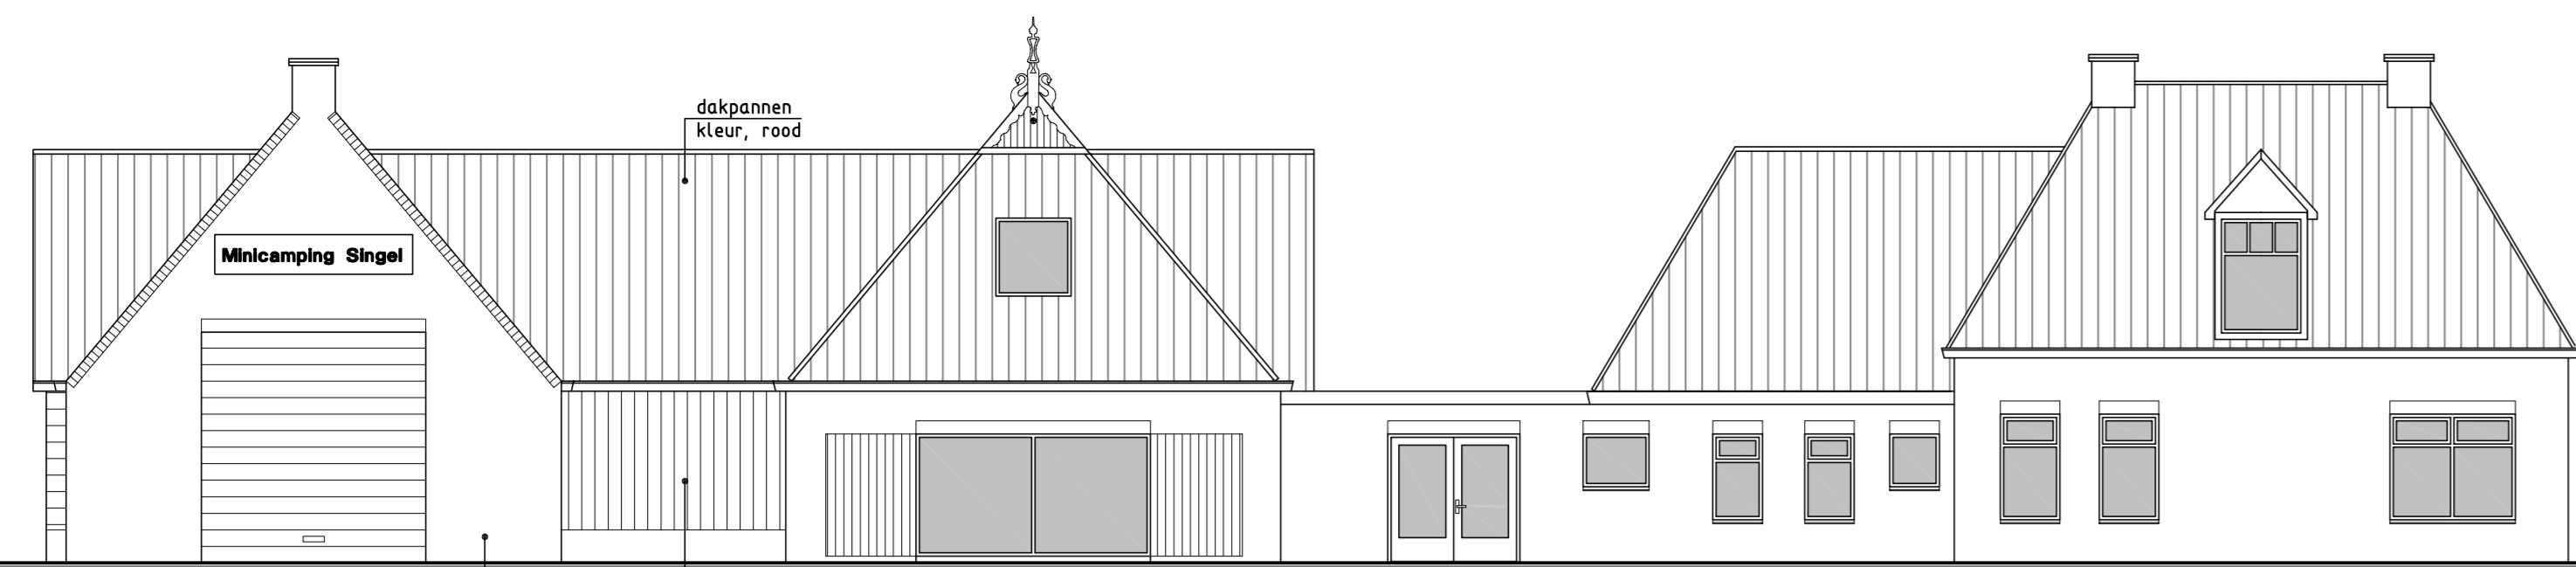

Voorgevel
nieuw

metalwerk
kleur: rood

houten delen
kleur: zwart

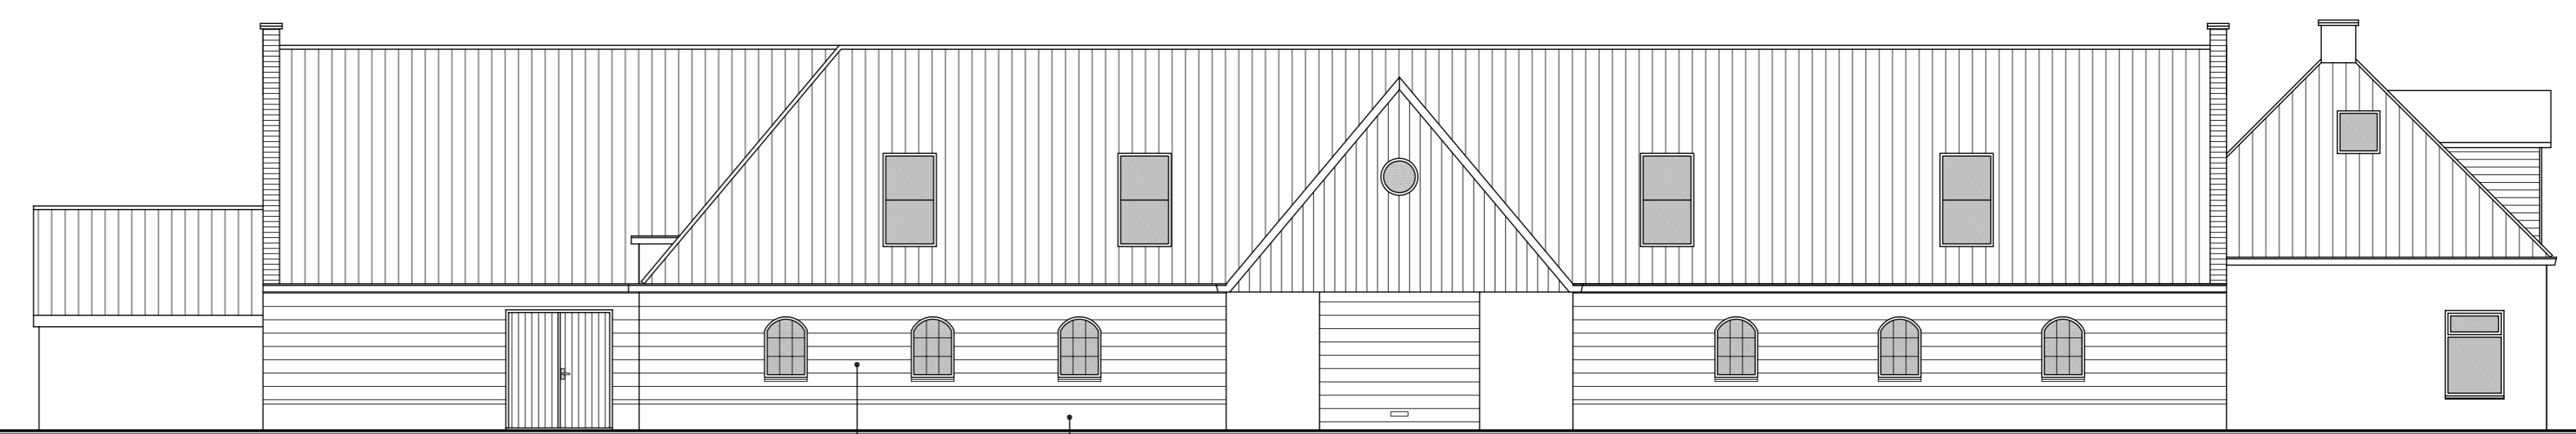

Linker zijgevel
nieuw

houten delen
kleur: zwart


metalwerk
kleur: rood




Achtergevel
nieuw




Rechter zijgevel
nieuw

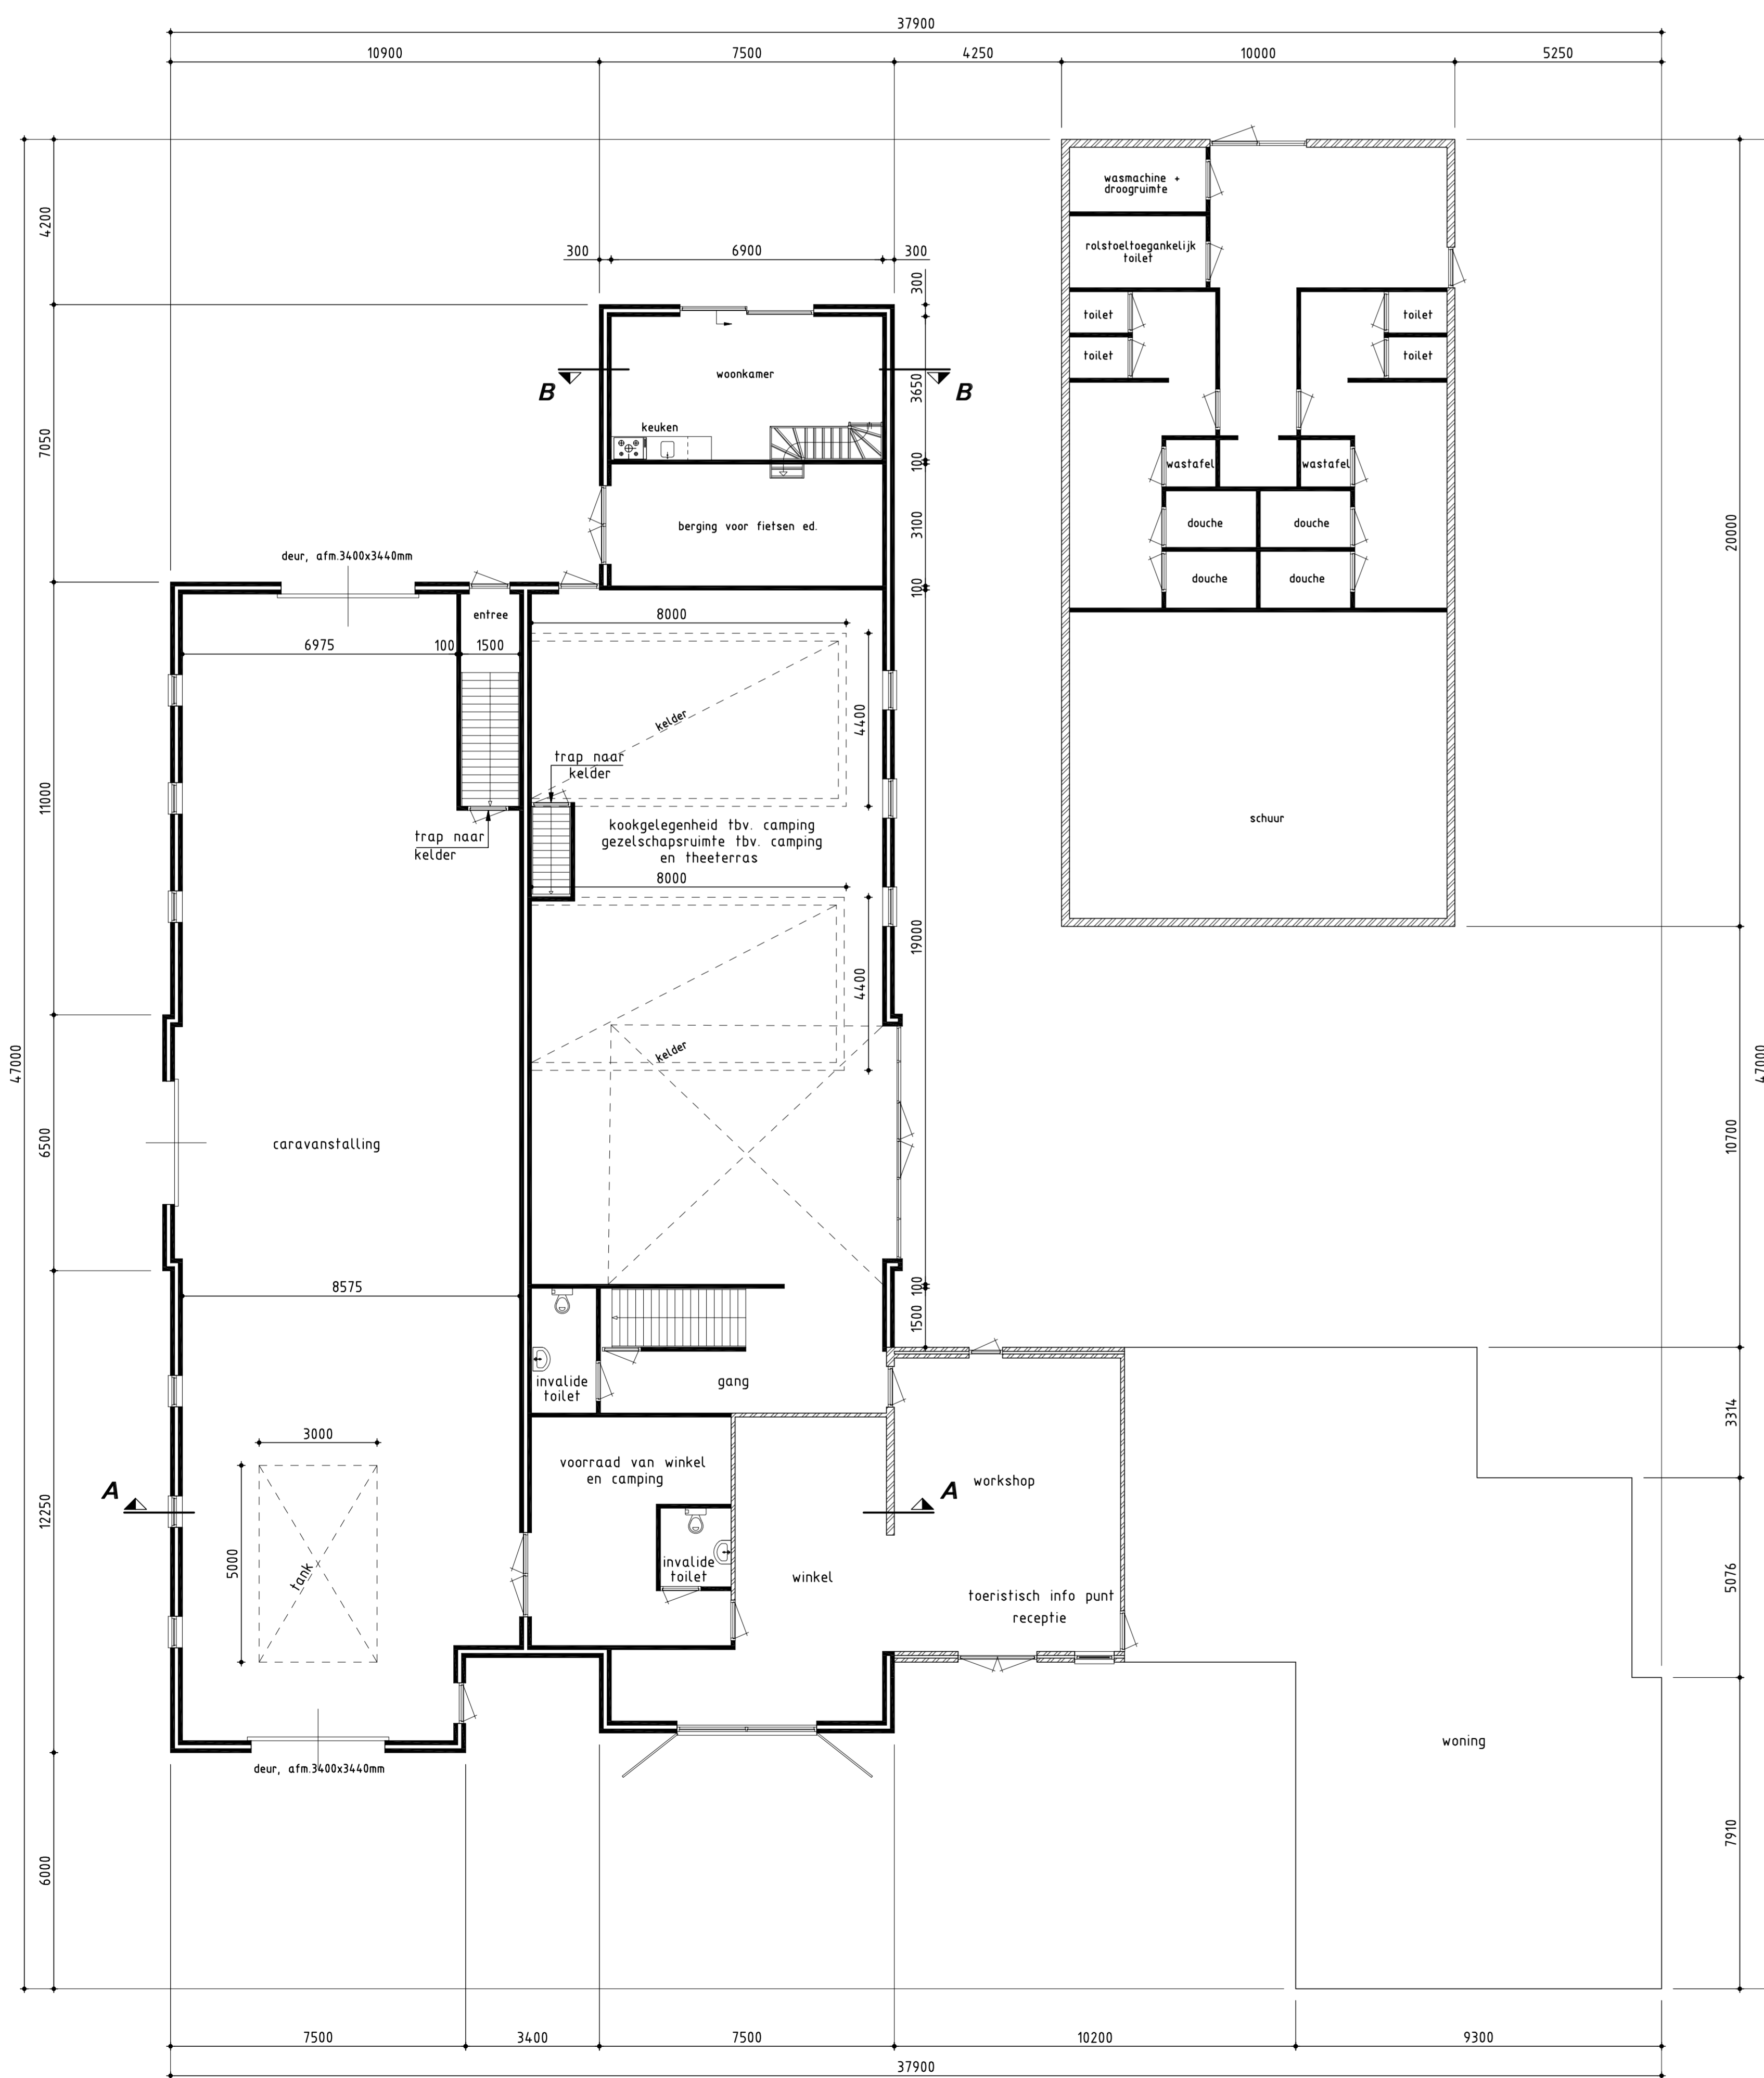


Begane grond
nieuw

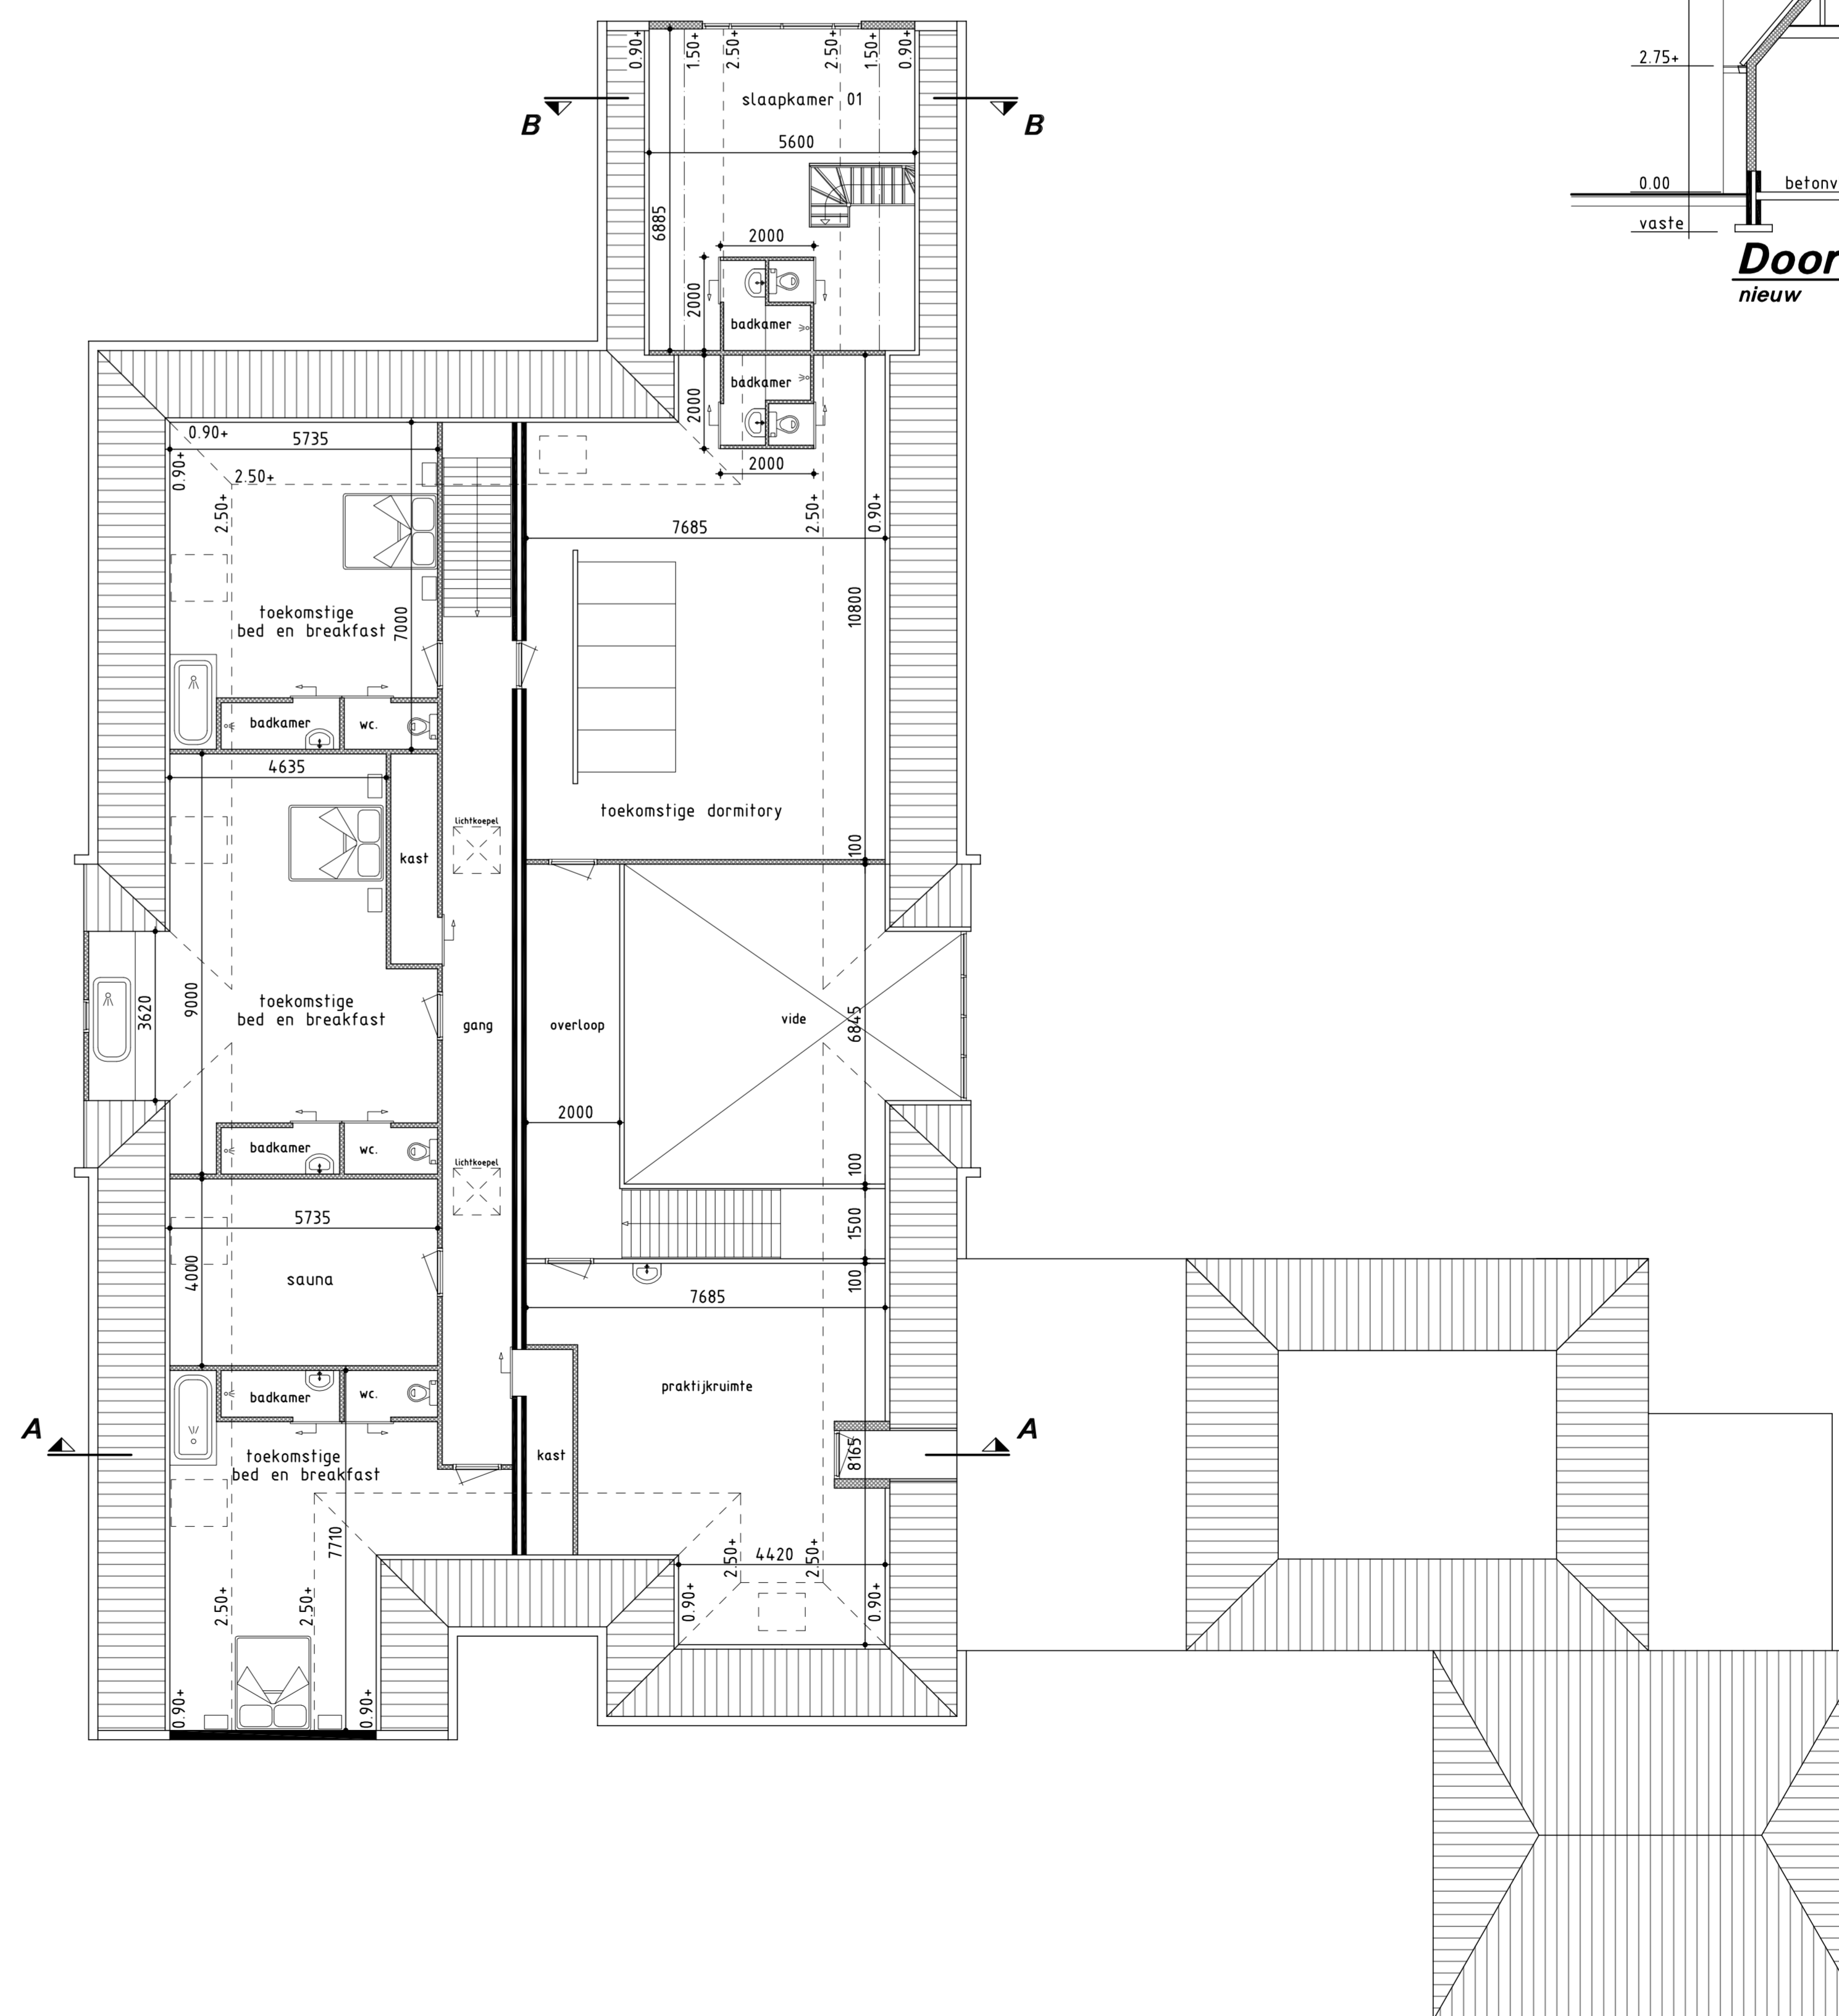

Verdieping
nieuw

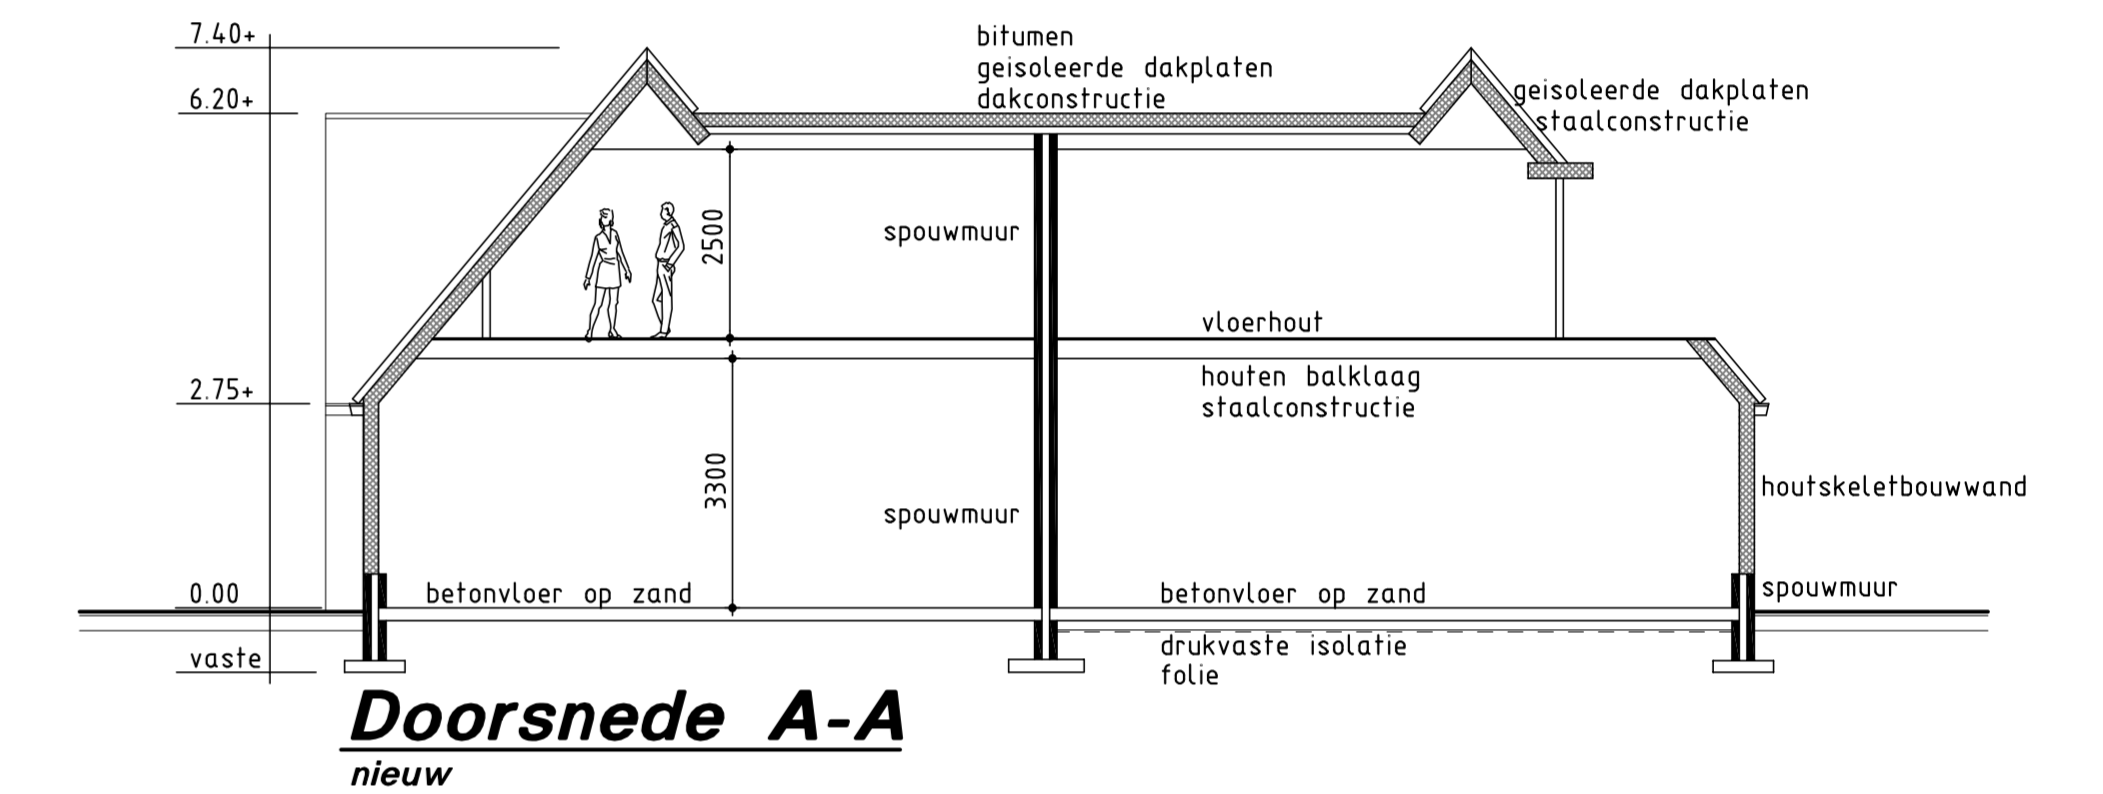

Doorsnede A-A
nieuw

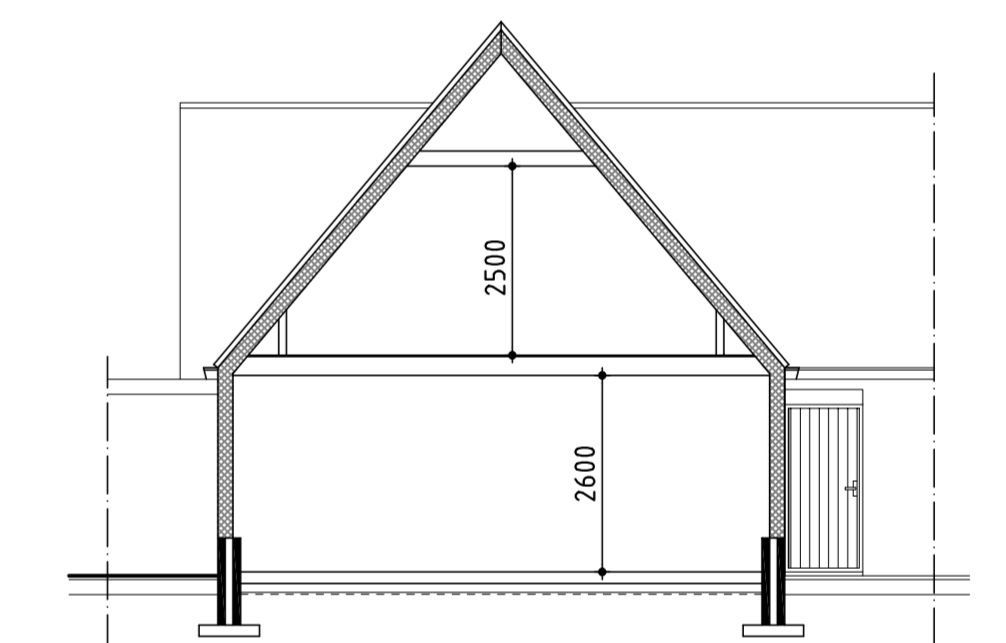

Doorsnede B-B
nieuw

Renvooi

maten in mm
hoogtematen in m. tov. peil.
peil is bovenkant bestaande vloer.
maten in het werk te controleren
maatvoering op deze tekening kan enigszins afwijken t.o.v. de bestaande situatie
overige kleuren als bestaand
buitenkozijnen volgens inbraakwerendheidsklasse 2
voor juiste draairichtingen ramen en deuren i.o.m. opdrachtgever en aannemer
vloer, wand en plafondafwerking in overleg met aannemer en opdrachtgever
het bouwen zal geschieden overeenkomstig de eisen van het bouwbesluit
ongedertevering conform eisen bouwbesluit
constructie volgens opgave constructeur
bestaand metselwerk.
nieuw metselwerk.

Voor situatie zie bijlage 1

mijn algemene voorwaarden zoals deze op 20 juli 2001 zijn gedeponeerd bij de Kamer van Koophandel te Leeuwarden onder nummer 4138. Een exemplaar van deze voorwaarden ligt bij ons ter inzage en zal op uw verzoek kosteloos aan u worden verstrekt.

Bouwkundig teken- & adviesburo J. de Vries te Jubbega
Stekler 9, 8411 TS Jubbega
tel.: 0516-462655, e-mail: j.vries244@chello.nl

Voor het veranderen van de aanbouw en
bigebouw aan de Singel 23 te Jubbega

TEKENAAR J. de Vries SCHAAL 1:100
FORMAAT A0
STATUS DATUM
Singel 23, 8411 CJ Jubbega Definitief 20-05-2019
TEKENINGNUMMER WJZ.NR.
Bestekening plattegronden en gevels (nieuw) 17-134-02 0