


ROYAAL WONEN BIJ ROYAL JONGBLOED




13.01.2023



Let Op!
Parkplan vlgs tekening Frans Beune
dd. 27 juli 2022

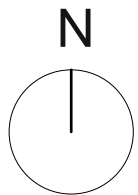

Situatie Januari 2023
Schaal 1:2000

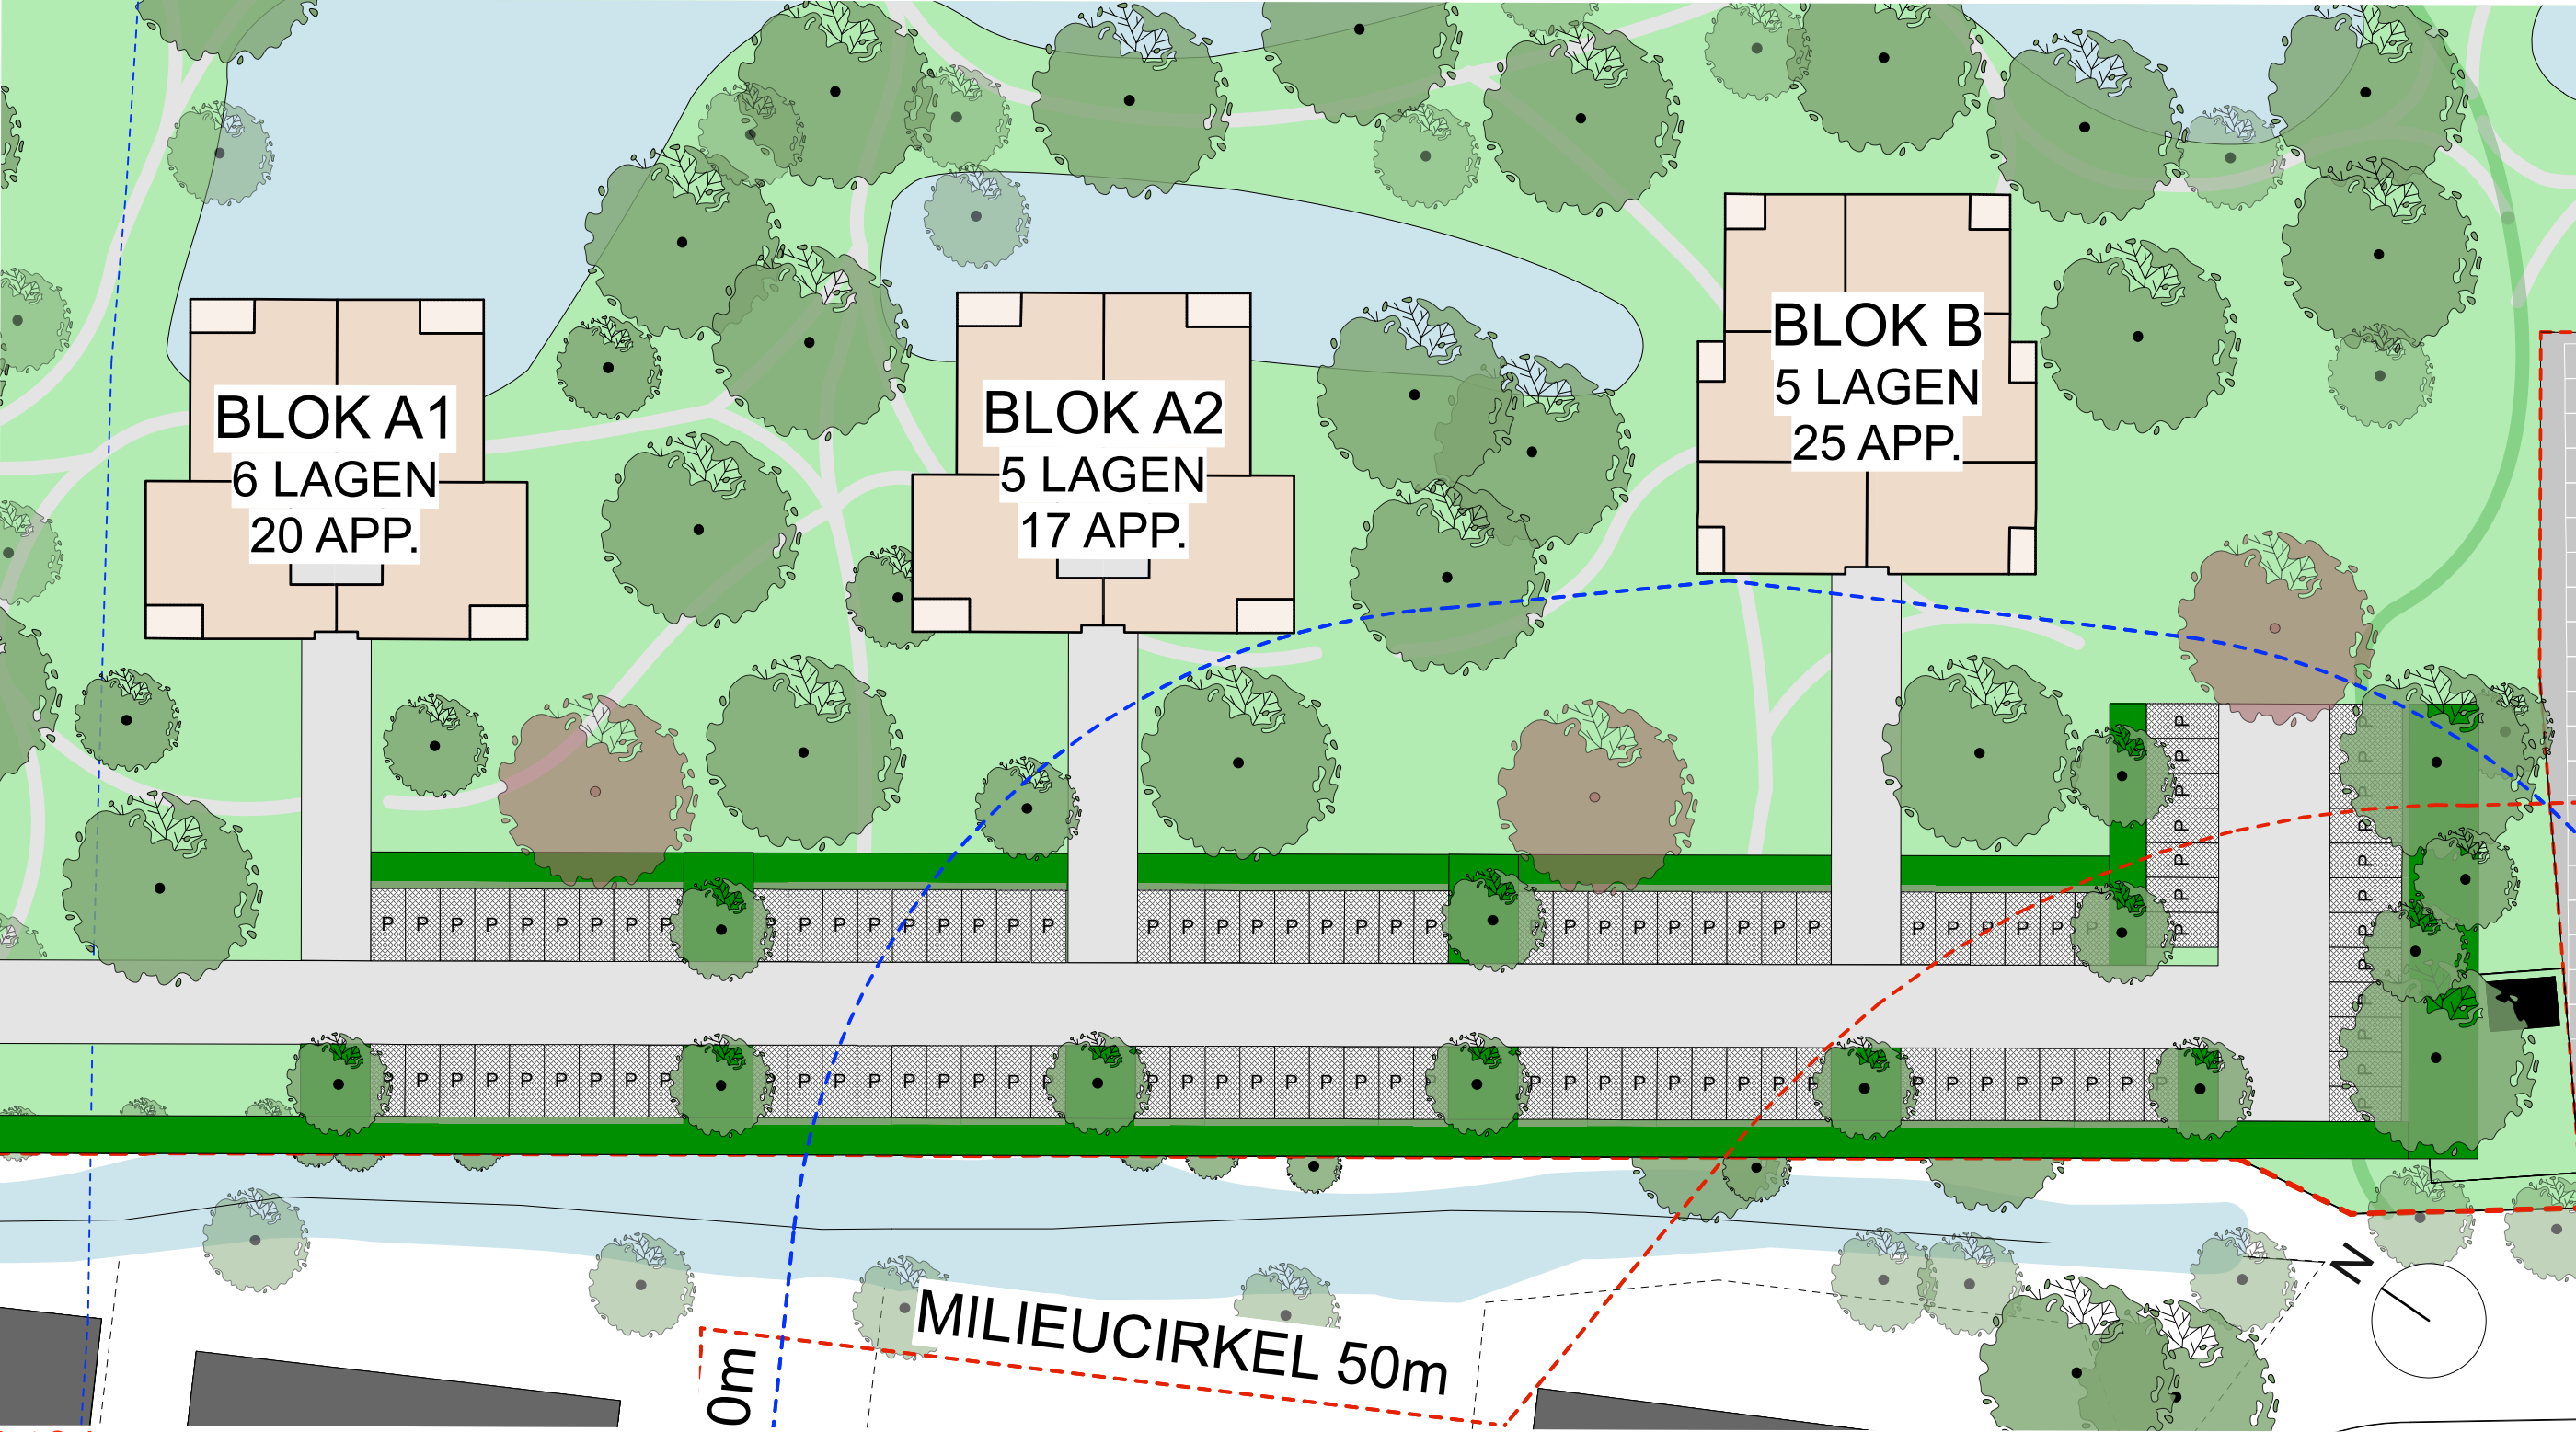

Let Op!
Parkplan vlgs tekening Frans Beune
dd. 27 juli 2022

Situatie Januari 2023
Schaal 1:500



Heerenhage Heerenveen



Tellepark Heerenveen

Referentiebeelden Gemeente

Keuze door TWA
12 juli 2022


Bauke Tuinstra
Doeke van Wieren

Bourboomweg 26
9112 HL Burdaard



T 0519 241550
F 0519 241559

E info@TWA-architecten.nl
W www.TWA-architecten.nl


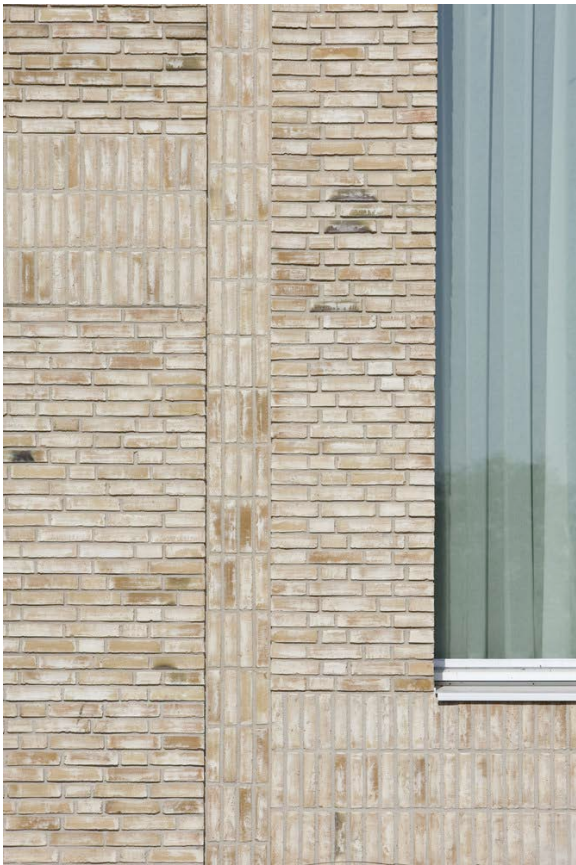


Referentiebeelden TWA

Keuze nog te maken door gemeente

12 juli 2022



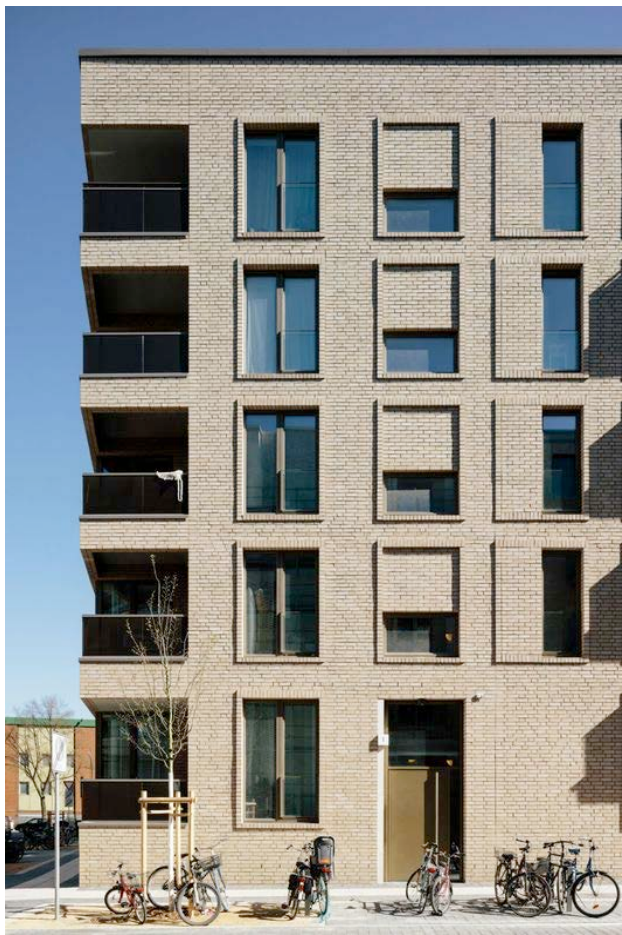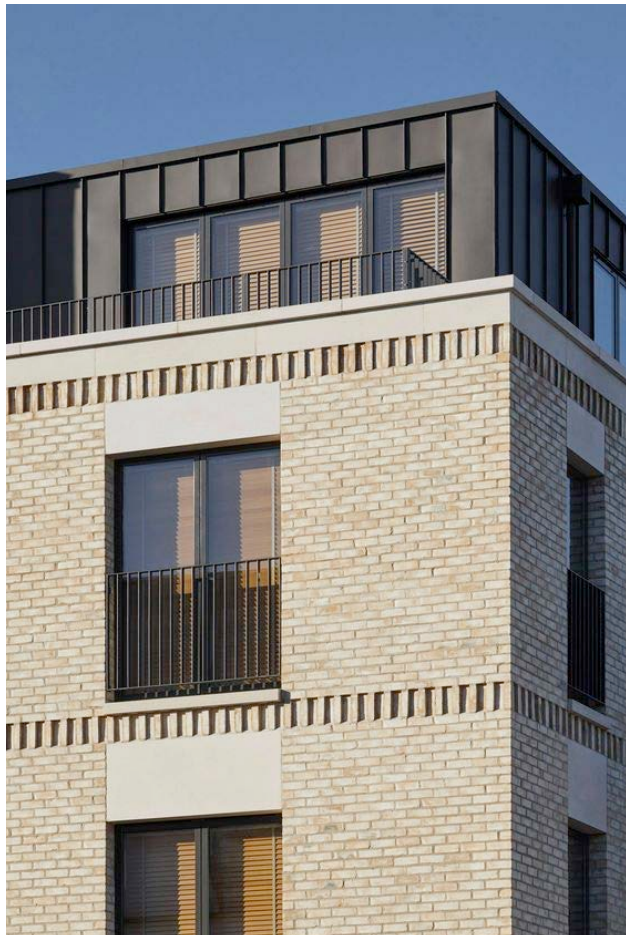

Bauke Tuinstra
Doeke van Wieren

Bourboomweg 26
9112 HL Burdaard



Extra referenties TWA
13 september 2022

T 0519 241550
F 0519 241559

E info@TWA-architecten.nl
W www.TWA-architecten.nl



Gevens blok 1
één verdiepinglaag hoger

Gevens blok 2
Schaal: 1:300



Gevels blok 3

Schaal: 1:300



Begane grond



Verdieping



Penthouse

Plattegronden blok 1

20 appartementen

Schaal: 1:300



Begane grond



Verdieping



Penthouse


Plattegronden blok 2
17 appartementen
Schaal 1:300



Begane grond



Eerste verdieping

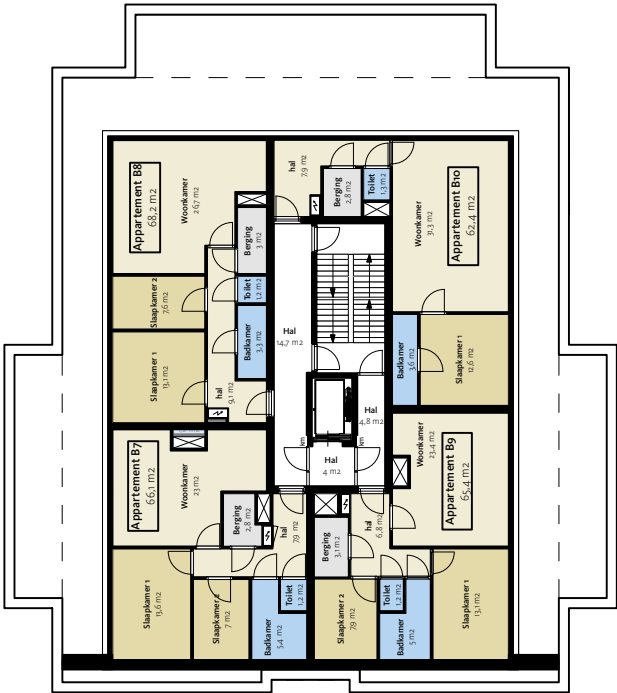

Penthouse

Indeling app nog optimaliseren t.o.v. oriëntatie richting park
(woonkamer en slaapkamers van enkele appartementen spiegelen)

Plattegronden blok 3
25 appartementen
Schaal 1:300