



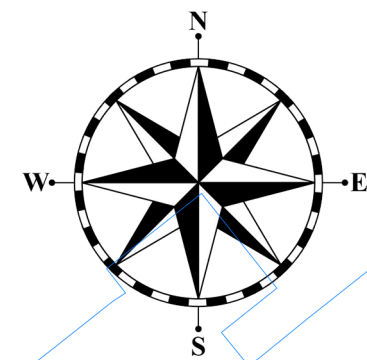

RENVOOI

- A = BOARNE
- B = OPFEART
- D = COOPERSBURG
- E = ENEVA
- F = KNILLES
- H = HEECHEN
- V = VERKOCHT

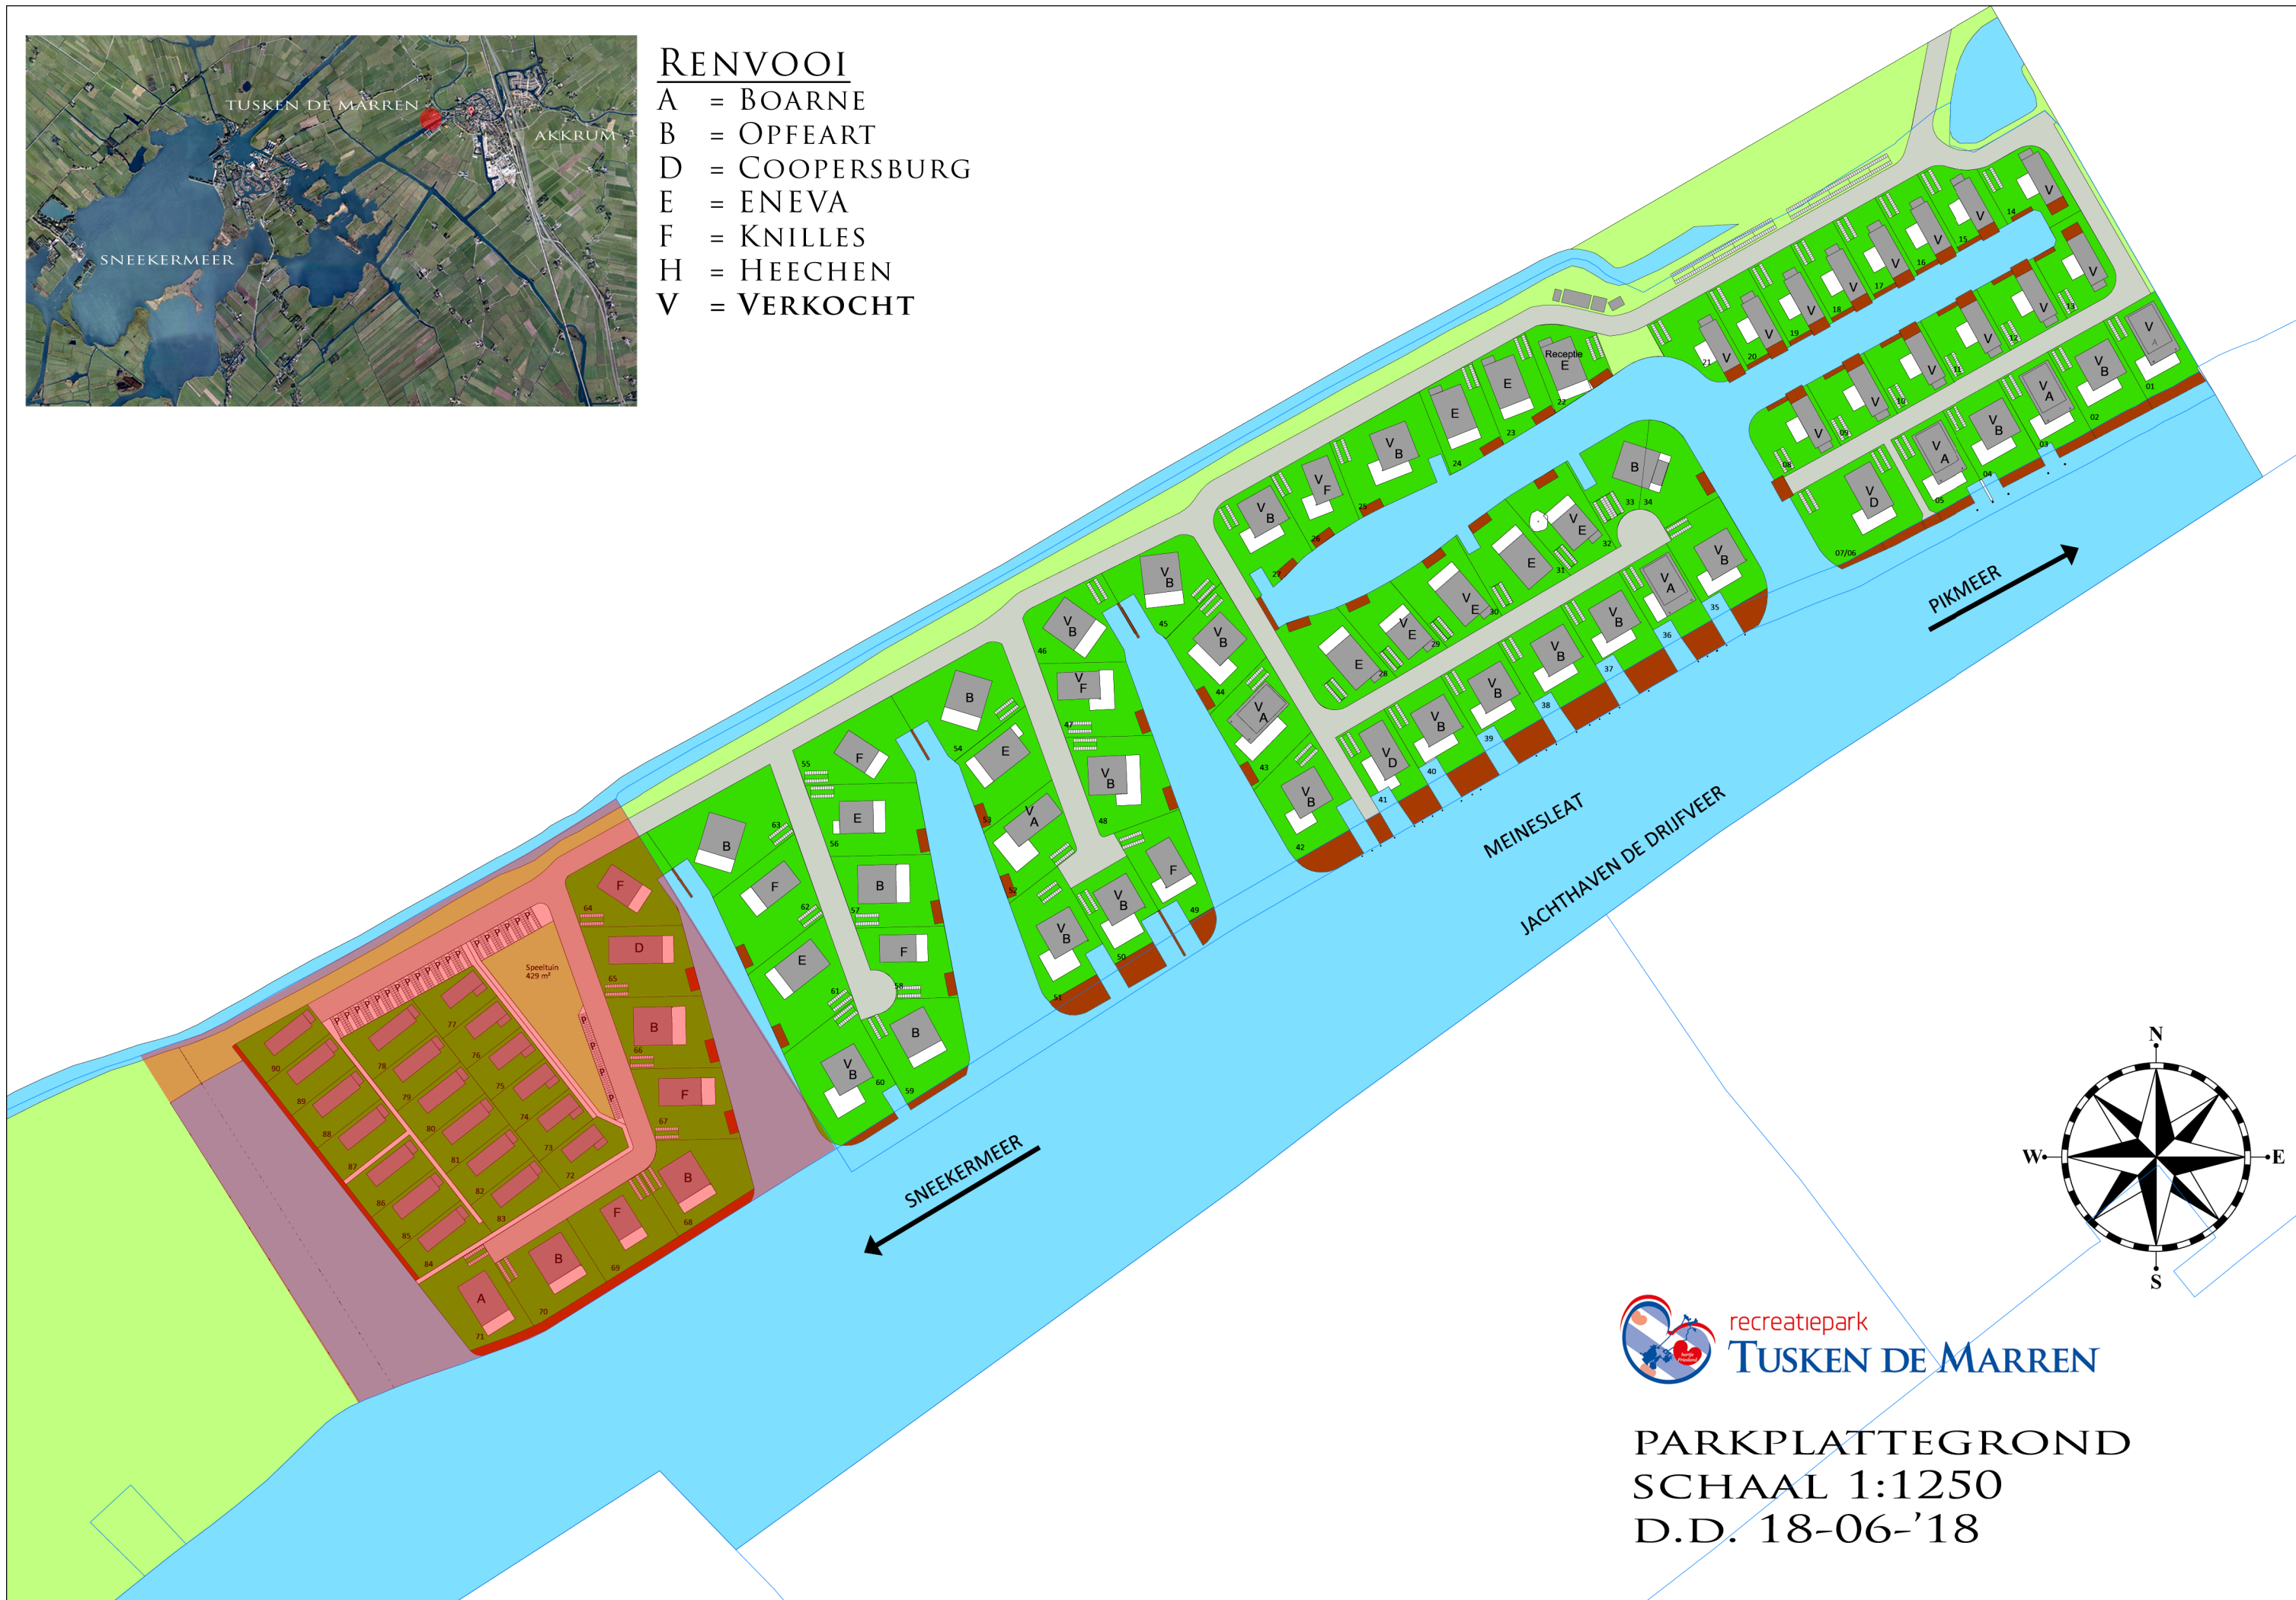

recreatiepark
TUSKEN DE MARREN

PARKPLATTEGROND
 SCHAAL 1:1250
 D.D. 18-06-'18