

Formulierversie
2016.01

Aanvraaggegevens

Publiceerbare aanvraag/melding

Aanvraagnummer	2251713
Aanvraagnaam	Verbouw Blokhuispoort - Bibliotheek
Uw referentiecode	1172
Ingediend op	18-03-2016
Soort procedure	Onbekend
Projectomschrijving	Binnen het complex de Blokhuispoort betreft deze aanvraag de verbouw, deels nieuwbouw, van voormalig cellenvleugel B tot bibliotheek.
Opmerking	-
Gefaseerd	Nee
Blokkerende onderdelen weglaten	Ja
Kosten openbaar maken	Nee
Bijlagen die later komen	Constructieve gegevens volgen later.
Bijlagen n.v.t. of al bekend	-
Bevoegd gezag	
Naam:	Gemeente Leeuwarden
Bezoekadres:	Oldehoofsterkerkhof 2 8911 DH Leeuwarden
Postadres:	Postbus 21000 8900 JA Leeuwarden
Telefoonnummer:	14 058
E-mailadres algemeen:	gemeente@leeuwarden.nl
Website:	www.leeuwarden.nl
Bereikbaar op:	Maandag-vrijdag: 8.30 - 17.00 uur. Don.: tot 19.30

Overzicht bijgevoegde modulebladen

Aanvraaggegevens

Aanvragergegevens

Locatie van de werkzaamheden

Werkzaamheden en onderdelen

Monument onderhouden, restaureren, veranderen of slopen

- Handelingen met gevolgen voor beschermde monumenten

Overige veranderingen

- Bouwen

Bijlagen

Formulierversie
2016.01

Aanvrager bedrijf

1 Bedrijf

KvK-nummer	08075587
Vestigingsnummer	000017348927
Statutaire naam	Nationale Maatschappij tot Restaureren en Herbestemmen van Cultureel Erfgoed
Handelsnaam	-

2 Contactpersoon

Geslacht	☒ Man ☐ Vrouw
Voorletters	A.K.D.
Voorvoegsels	-
Achternaam	Boon
Functie	Directeur

3 Vestigingsadres bedrijf

Postcode	3818 KG
Huisnummer	22
Huisletter	-
Huisnummertoevoeging	-
Straatnaam	Daam Fockemalaan
Woonplaats	Amersfoort

4 Correspondentieadres

Adres	Daam Fockemalaan 22 3818 KG Amersfoort
-------	---

Formulierversie
2016.01

Gemachtigde bedrijf

1 Bedrijf

KvK-nummer	01065852
Vestigingsnummer	000019248334
Statutaire naam	TWA Architecten
Handelsnaam	-

2 Contactpersoon

Geslacht	☒ Man ☐ Vrouw
Voorletters	S
Voorvoegsels	-
Achternaam	Ypma
Functie	Bouwkundige

3 Vestigingsadres bedrijf

Postcode	9112 HL
Huisnummer	26
Huisletter	-
Huisnummertoevoeging	-
Straatnaam	Bourboomweg
Woonplaats	Burdaard

4 Correspondentieadres

Adres	Bourboomweg 26 9112 HL Burdaard
-------	------------------------------------

Formulierversie
2016.01

Locatie

1 Adres

Postcode	8911LJ
Huisnummer	40
Huisletter	-
Huisnummertoevoeging	-
Straatnaam	Blokhuisplein
Plaatsnaam	Leeuwarden
Gelden de werkzaamheden in deze aanvraag/melding voor meerdere adressen of percelen?	☐ Ja ☒ Nee

3 Toelichting

Eventuele toelichting op locatie	Rijksmonumentenstatus
----------------------------------	-----------------------

Handelingen met gevolgen voor beschermde monumenten

Monument onderhouden, restaureren, veranderen of slopen

1 Monument slopen, verstoren, verplaatsen of wijzigen

- | | |
|---|--|
| Waar gaat het om? | ☒ Rijksbeschermd monument
☐ Provinciaal beschermd monument
☐ Gemeentelijk beschermd monument |
| Om welk soort Rijksbeschermd monument gaat het? | ☒ (Gebouwd) monument
☐ Aangelegd monument
☐ Archeologisch monument |
| Wat is het monumentnummer? | 516486 |
| Wat is de naam van het beschermde monument? | De Blokhuispoort te Leeuwarden |
| Gaat u het beschermde monument geheel of gedeeltelijk slopen? | ☐ Geheel slopen
☒ Gedeeltelijk slopen
☐ Niet slopen |
| Waarom wilt u gaan slopen? | I.v.m. verbouwen |
| Wat is de sloopmethode? | Waarschijnlijk groot materieel.
Nader te specificeren door uitvoerende partij |
| Welke materialen komen vrij bij de sloopwerkzaamheden en in welke hoeveelheden? | Gedeelte van bestaande gevels en vloeren volgens bijgevoegde tekeningen. Veelal steenachtig materiaal. |
| Is er sprake van een functiewijziging van het monument? | ☒ Ja
☐ Nee |
| Wat wordt de toekomstige functie van het monument? | Bijeenkomstfunctie |

2 Ingreep aan het beschermde monument

- | | |
|--|---|
| Aan welke onderdelen van het beschermde monument gaat u werkzaamheden uitvoeren? | ☒ Daken en goten
☒ Kozijnen, ramen en deuren
☒ Gevels
☒ Casco en constructie
☒ Binnenwerk, interieurs
☒ Buitenwerk (bouwwerken)
☐ Orgel
☐ Bijzondere onderdelen (algemeen)
☐ Bijzondere onderdelen aan molens, gemalen en/of sluizen
☐ Dijken, dijklichamen
☐ Tuinen en parken
☐ Archeologisch monument
☐ Anders |
|--|---|

Welke werkzaamheden gaat u aan de daken en goten uitvoeren?

- ☐ Vervanging conform bestaand
- ☒ Verandering
- ☐ Onderhoud met wijziging
- ☒ (Gedeeltelijk) slopen

Welke werkzaamheden gaat u aan de kozijnen, ramen en deuren uitvoeren?

- ☐ Vervanging conform bestaand
- ☐ Verandering
- ☐ Onderhoud met wijziging
- ☒ (Gedeeltelijk) slopen

Welke werkzaamheden gaat u aan de gevel(s) uitvoeren?

- ☐ Vervanging conform bestaand
- ☒ Verandering
- ☐ Onderhoud met wijziging
- ☒ (Gedeeltelijk) slopen

Welke werkzaamheden gaat u aan het casco en de constructie uitvoeren?

- ☐ Vervanging conform bestaand
- ☒ Verandering
- ☐ Onderhoud met wijziging
- ☒ (Gedeeltelijk) slopen

Welke werkzaamheden gaat u aan het binnenwerk / interieurs uitvoeren?

- ☐ Vervanging conform bestaand
- ☒ Verandering
- ☐ Onderhoud met wijziging
- ☒ (Gedeeltelijk) slopen

Welke activiteit(en) gaat u aan het buitenwerk (bouwwerken) uitvoeren?

- ☐ Vervanging conform bestaand
- ☒ Verandering
- ☐ Onderhoud met wijziging
- ☒ (Gedeeltelijk) slopen

Bouwen

Overige veranderingen

1 Woning

Gaat het om de bouw van één of meer woningen?

- ☐ Ja
☒ Nee

2 De bouwwerkzaamheden

Wat is er op het bouwwerk van toepassing?

- ☐ Het wordt geheel vervangen
☒ Het wordt gedeeltelijk vervangen
☐ Het wordt nieuw geplaatst

Eventuele toelichting

Er wordt een tussendeel van de cellenvleugel gesloopt en vervangen door nieuwbouw. Daarnaast komt er in de binnentuin 1 laagse uitbreiding.

Hebt u voor deze bouwwerkzaamheden al eerder een vergunning aangevraagd?

- ☐ Ja
☒ Nee

3 Plaats van het bouwwerk

Waar gaat u bouwen?

Hoofdgebouw

4 Seizoensgebonden en tijdelijke bouwwerken

Gaat het om een seizoensgebonden bouwwerk?

- ☐ Ja
☒ Nee

Gaat het om een tijdelijk bouwwerk?

- ☐ Ja
☒ Nee

5 Gebruik

Waar gebruikt u het bouwwerk en/of terrein momenteel voor?

- ☐ Wonen
☒ Overige gebruiksfuncties

Geef aan waar u het bouwwerk en/of terrein momenteel voor gebruikt.

Kantoorfunctie/bijeenkomstfunctie.

Waar gaat u het bouwwerk voor gebruiken?

- ☐ Wonen
☒ Overige gebruiksfuncties

Geef aan waar u het bouwwerk voor gaat gebruiken.

Bijeenkomstfunctie in de vorm van een bibliotheek.

6 Gebruiksfuncties

In onderstaande tabel staan in de eerste kolom mogelijke gebruiksfuncties die in een bouwwerk kunnen voorkomen. Vul voor alle gebruiksfuncties die voor u van toepassing zijn het aantal personen, de totale gebruiksoppervlakte en de totale vloeroppervlakte van het verblijfsgebied in m2 in hele getallen in.

Gebruiksfunctie	Aantal personen	Gebruiksoppervlakte (m2)	Verblijfsoppervlakte (m2)
Bijeenkomst		2200	1915
Cel			
Gezondheidszorg			
Industrie			
Kantoor			
Logies			
Onderwijs			
Sport			
Winkel			
Overige gebruiksfuncties			

7 Uiterlijk bouwwerk/welstand

Beschrijf van de onderstaande onderdelen de materialen en kleuren die u voor het bouwwerk gebruikt. U mag het veld leeg laten als u materialen en kleuren in de bijlagen vermeldt

Onderdelen	Materiaal	Kleur
Gevels		
- Plint gebouw		
- Gevelbekleding		
- Borstweringen		
- Voegwerk		
Kozijnen	vliesgevels	antraciet
- Ramen		
- Deuren	onderdeel vliesgevel	antraciet
- Luiken		
Balkonhekken		
Dakgoten en boeidelen	aluminium	antraciet
Dakbedekking	felsbaanbekleding	antraciet

Vul hier overige onderdelen en bijbehorende materialen en kleuren in.

Bovenstaande betreft de nieuw te bouwen onderdelen. Aanvullend nog het prefab betonkader in 'gevangenismuur'. Beton met kleurpigment passend bij bestaande muur.

8 Mondeling toelichten

Ik wil mijn bouwplan mondeling toelichten voor de welstandscommissie/stadsbouwmeester.

☒ Ja
☐ Nee

Bijlagen

Formele bijlagen

Naam bijlage	Bestandsnaam	Type	Datum ingediend	Status document
20160318 Brandcompartimentering_pdf	20160318 Brandcompartimentering.pdf	Brandveiligheid	2016-03-18	In behandeling
20160318 Details_pdf	20160318 Details.pdf	Plattegronden, doorsneden en detailtekeningen bouwen complexere bouwwerken Welstand Gegevens wijzigen monument door bouwen	2016-03-18	In behandeling
20160318 Doorsneden - Bestaand_pdf	20160318 Doorsneden - Bestaand.pdf	Plattegronden, doorsneden en detailtekeningen bouwen complexere bouwwerken Gegevens wijzigen monument door bouwen	2016-03-18	In behandeling
20160318 Doorsneden - Nieuw_pdf	20160318 Doorsneden - Nieuw.pdf	Plattegronden, doorsneden en detailtekeningen bouwen complexere bouwwerken Gegevens wijzigen monument door bouwen	2016-03-18	In behandeling
20160318 Gebruiksoppervlakte_pdf	20160318 Gebruiksoppervlakte-.pdf	Bruikbaarheid bouwwerk	2016-03-18	In behandeling
20160318 Gevels - Bestaand_pdf	20160318 Gevels - Bestaand.pdf	Welstand Gegevens wijzigen monument door bouwen	2016-03-18	In behandeling
20160318 Gevels - Nieuw_pdf	20160318 Gevels - Nieuw.pdf	Welstand Gegevens wijzigen monument door bouwen	2016-03-18	In behandeling
20160318 Gevels - Sloop_pdf	20160318 Gevels - Sloop.pdf	Welstand Gegevens (gedeeltelijk) slopen monument	2016-03-18	In behandeling
20160318 Plattegronden - Bestaand_pdf	20160318 Plattegronden - Bestaand.pdf	Plattegronden, doorsneden en detailtekeningen bouwen complexere bouwwerken Gegevens wijzigen monument door bouwen	2016-03-18	In behandeling
20160318 Plattegronden - Nieuw_pdf	20160318 Plattegronden - Nieuw.pdf	Plattegronden, doorsneden en detailtekeningen bouwen complexere bouwwerken Bruikbaarheid bouwwerk Gegevens wijzigen monument door bouwen	2016-03-18	In behandeling

Naam bijlage	Bestandsnaam	Type	Datum ingediend	Status document
20160318 Plattegronden - Sloop_pdf	20160318 Plattegronden - Sloop.pdf	Plattegronden, doorsneden en detailtekeningen bouwen complexere bouwwerken Gegevens (gedeeltelijk) slopen monument	2016-03-18	In behandeling
20160318 Tekeningenlijst Bibliotheek_pdf	20160318 Tekeningenlijst Bibliotheek.pdf	Anders	2016-03-18	In behandeling
20160318 Verblijfsgebied_pdf	20160318 Verblijfsgebied.pdf	Bruikbaarheid bouwwerk	2016-03-18	In behandeling
BOUWDELEN_jpg	BOUWDELEN.jpg	Anders	2016-03-18	In behandeling
Bouwhistorische documentatie Bdl_pdf	Bouwhistorische documentatie 09_Bdl_10-07-01_Rgd-.pdf	Gegevens wijzigen monument door bouwen Anders	2016-03-18	In behandeling



-  rokscheiding 20 minuten WTRD
-  brandscheiding 20 minuten WDBO
-  brandscheiding 30 minuten WDBO
-  zelfsluitende deur
-  zelfsluitende deur, die in combinatie met het kozijn een brandwerendheid bezit van ten minste 20 minuten
-  zelfsluitende deur, die in combinatie met het kozijn een brandwerendheid bezit van ten minste 30 minuten
-  deuren zijn te openen zonder gebruik te maken van losse hulpmiddelen, bijvoorbeeld sleutels.
-  bestaande brandslangwiel, slanglengte 20m'

A site plan of a building complex. The building is divided into several rooms labeled A through I. Room D is highlighted with a red rectangle. A compass rose is located in room E. The building is surrounded by a road and a river.


onderwerp

**BESTAAND, begane
grond**



- rookseiding 20 minuten WTRD
- brandschielding 20 minuten WBDBO
- brandschielding 30 minuten WBDBO
- zelfsluitende deur
- zelfsluitende deur, die in combinatie met het kozijn een brandwerendheid bezit van ten minste 20 minuten
- zelfsluitende deur, die in combinatie met het kozijn een brandwerendheid bezit van ten minste 30 minuten
- deuren zijn te openen zonder gebruik te maken van losse hulpmiddelen, bijvoorbeeld sleutels.
- bestaande brandschieldrappel, slanglengte 20m'

1E VERDIEPING

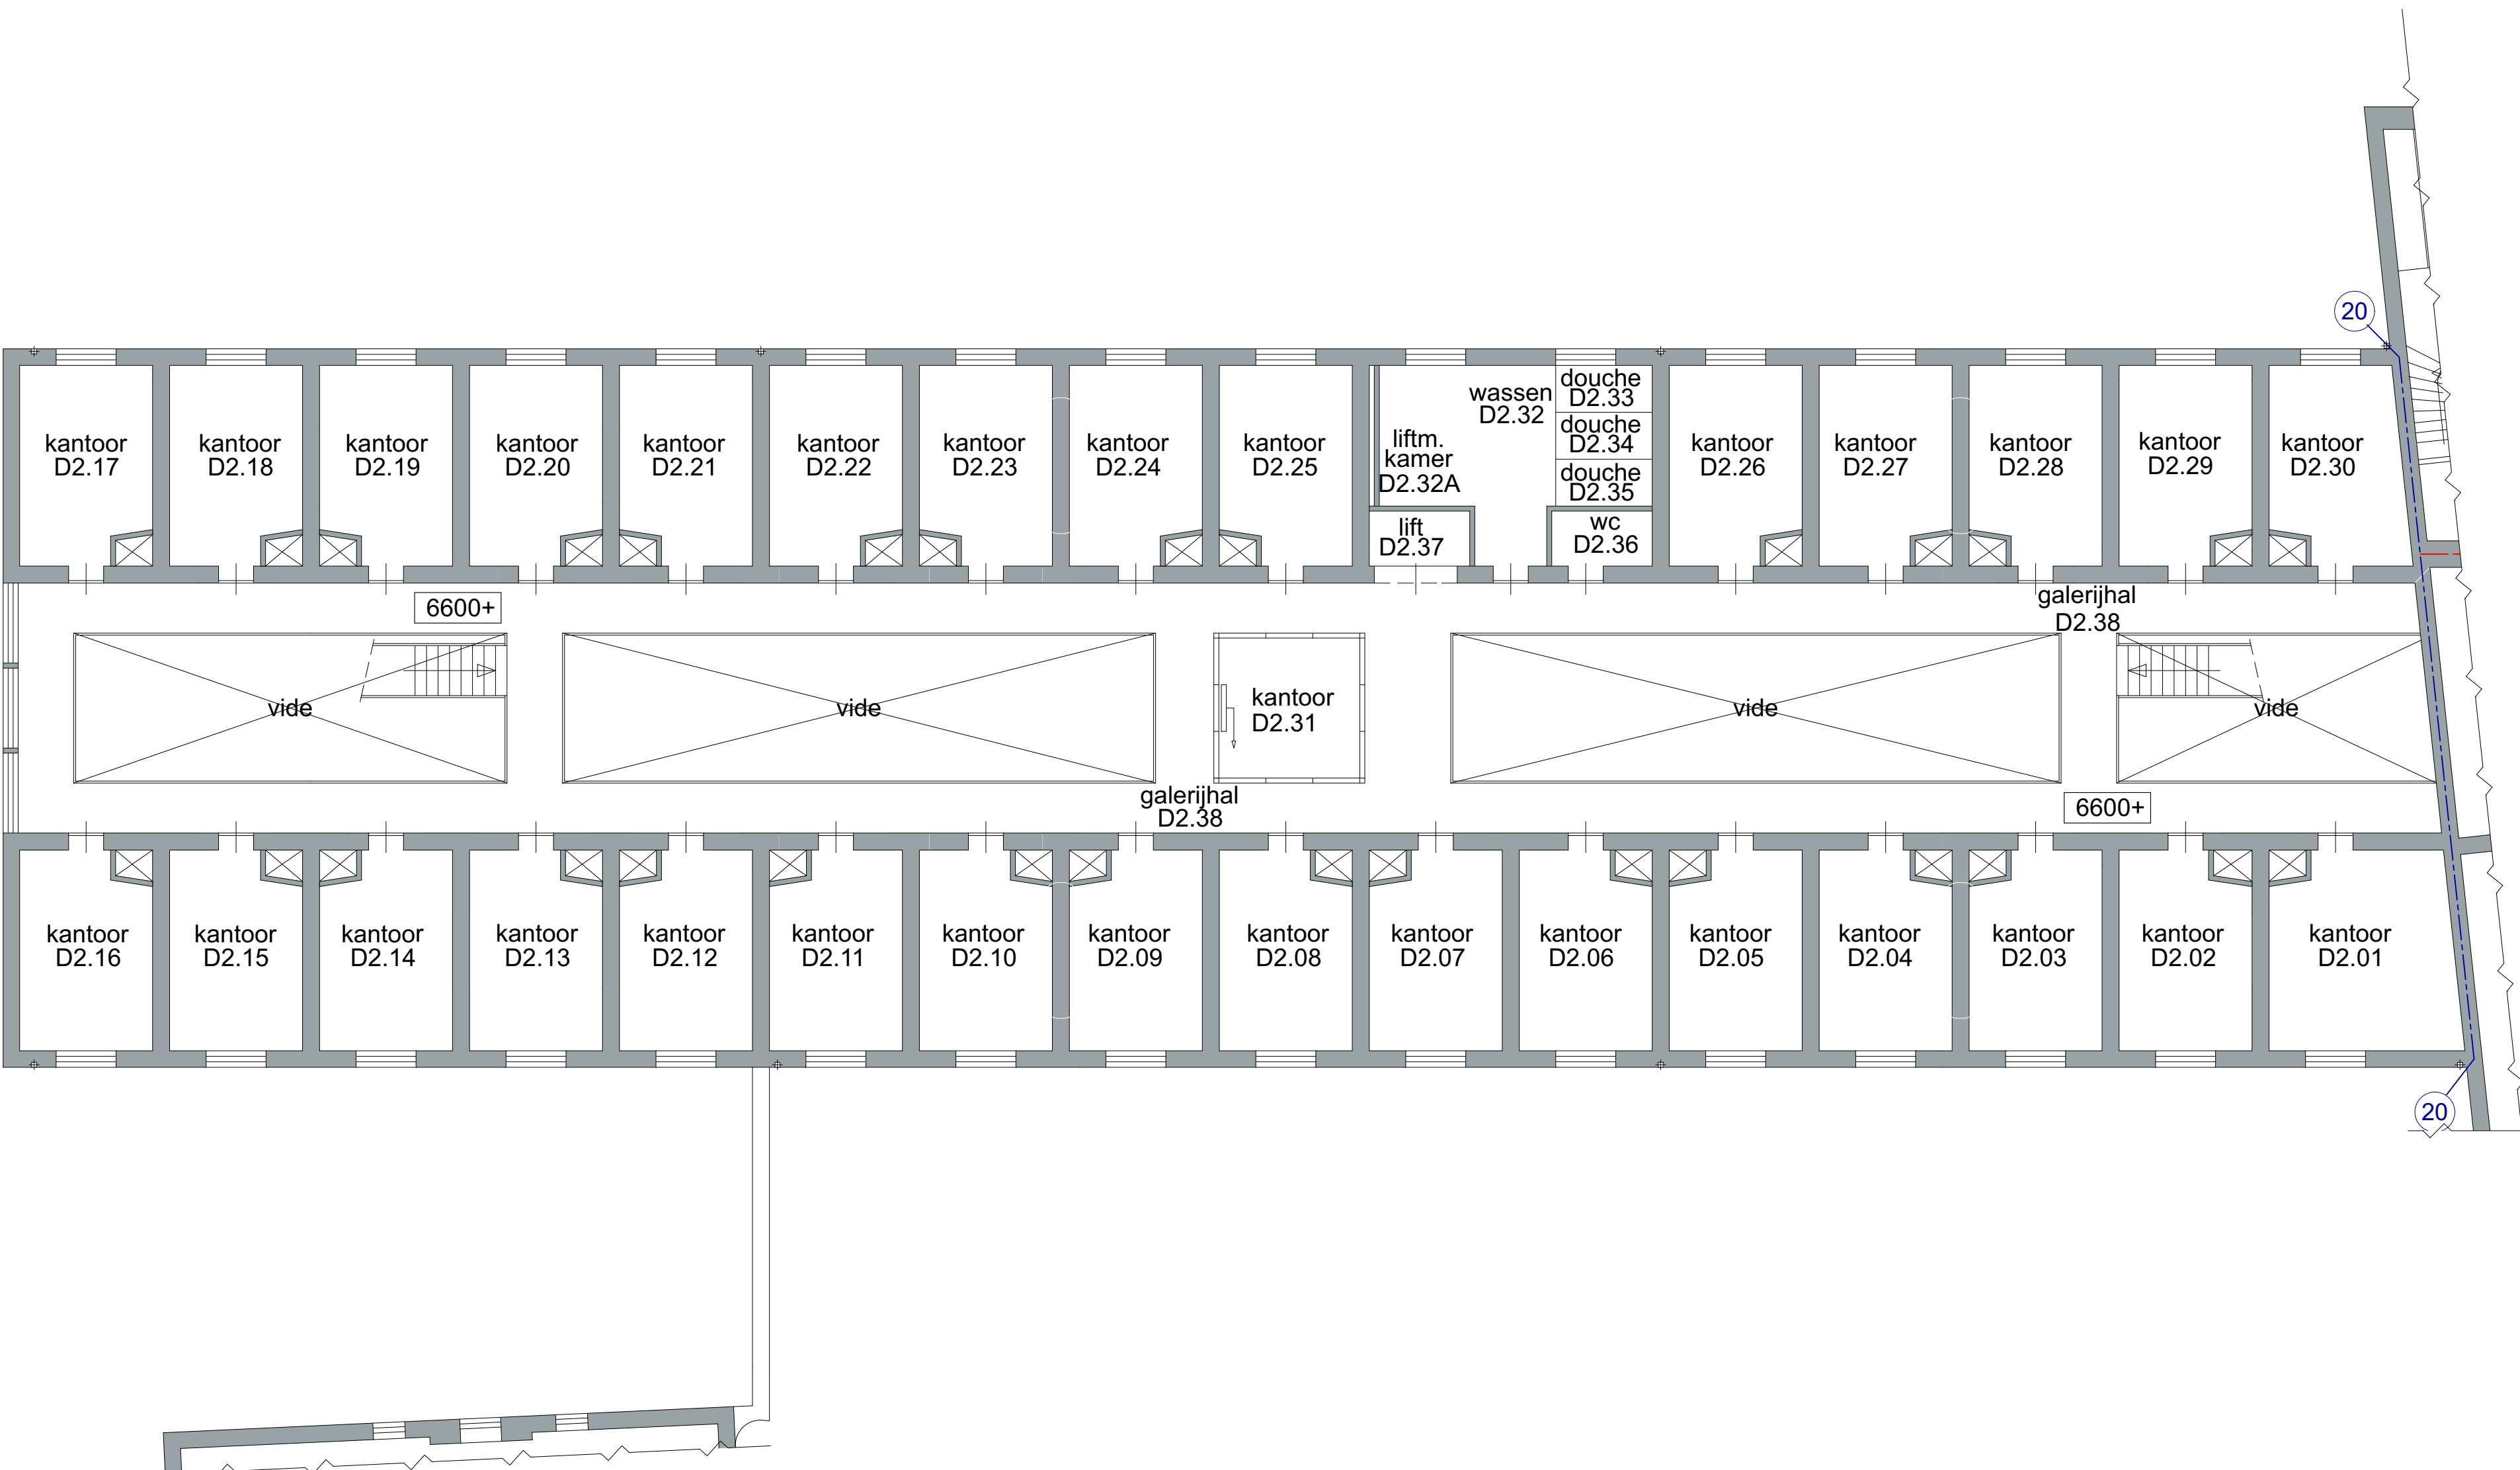


2e VERDIEPING

RENVOOI BESTAAND:

- rokscheiding 20 minuten WTRD
- brandscheiding 20 minuten WBDBO
- brandscheiding 30 minuten WBDBO
- zelfsluitende deur
- zelfsluitende deur, die in combinatie met het kozijn een brandwerendheid bezit van ten minste 20 minuten
- zelfsluitende deur, die in combinatie met het kozijn een brandwerendheid bezit van ten minste 30 minuten
- deuren zijn te openen zonder gebruik te maken van losse hulpmiddelen, bijvoorbeeld sleutels.
- bestaande brandslanghaspel, slanglengte 20m'


OVERZICHT BOUWDELEN

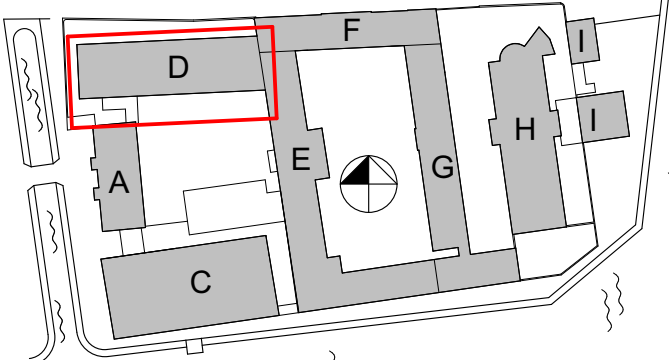

2e VERDIEPING

BOUWDEEL D

BESTAAND, 2e verdieping

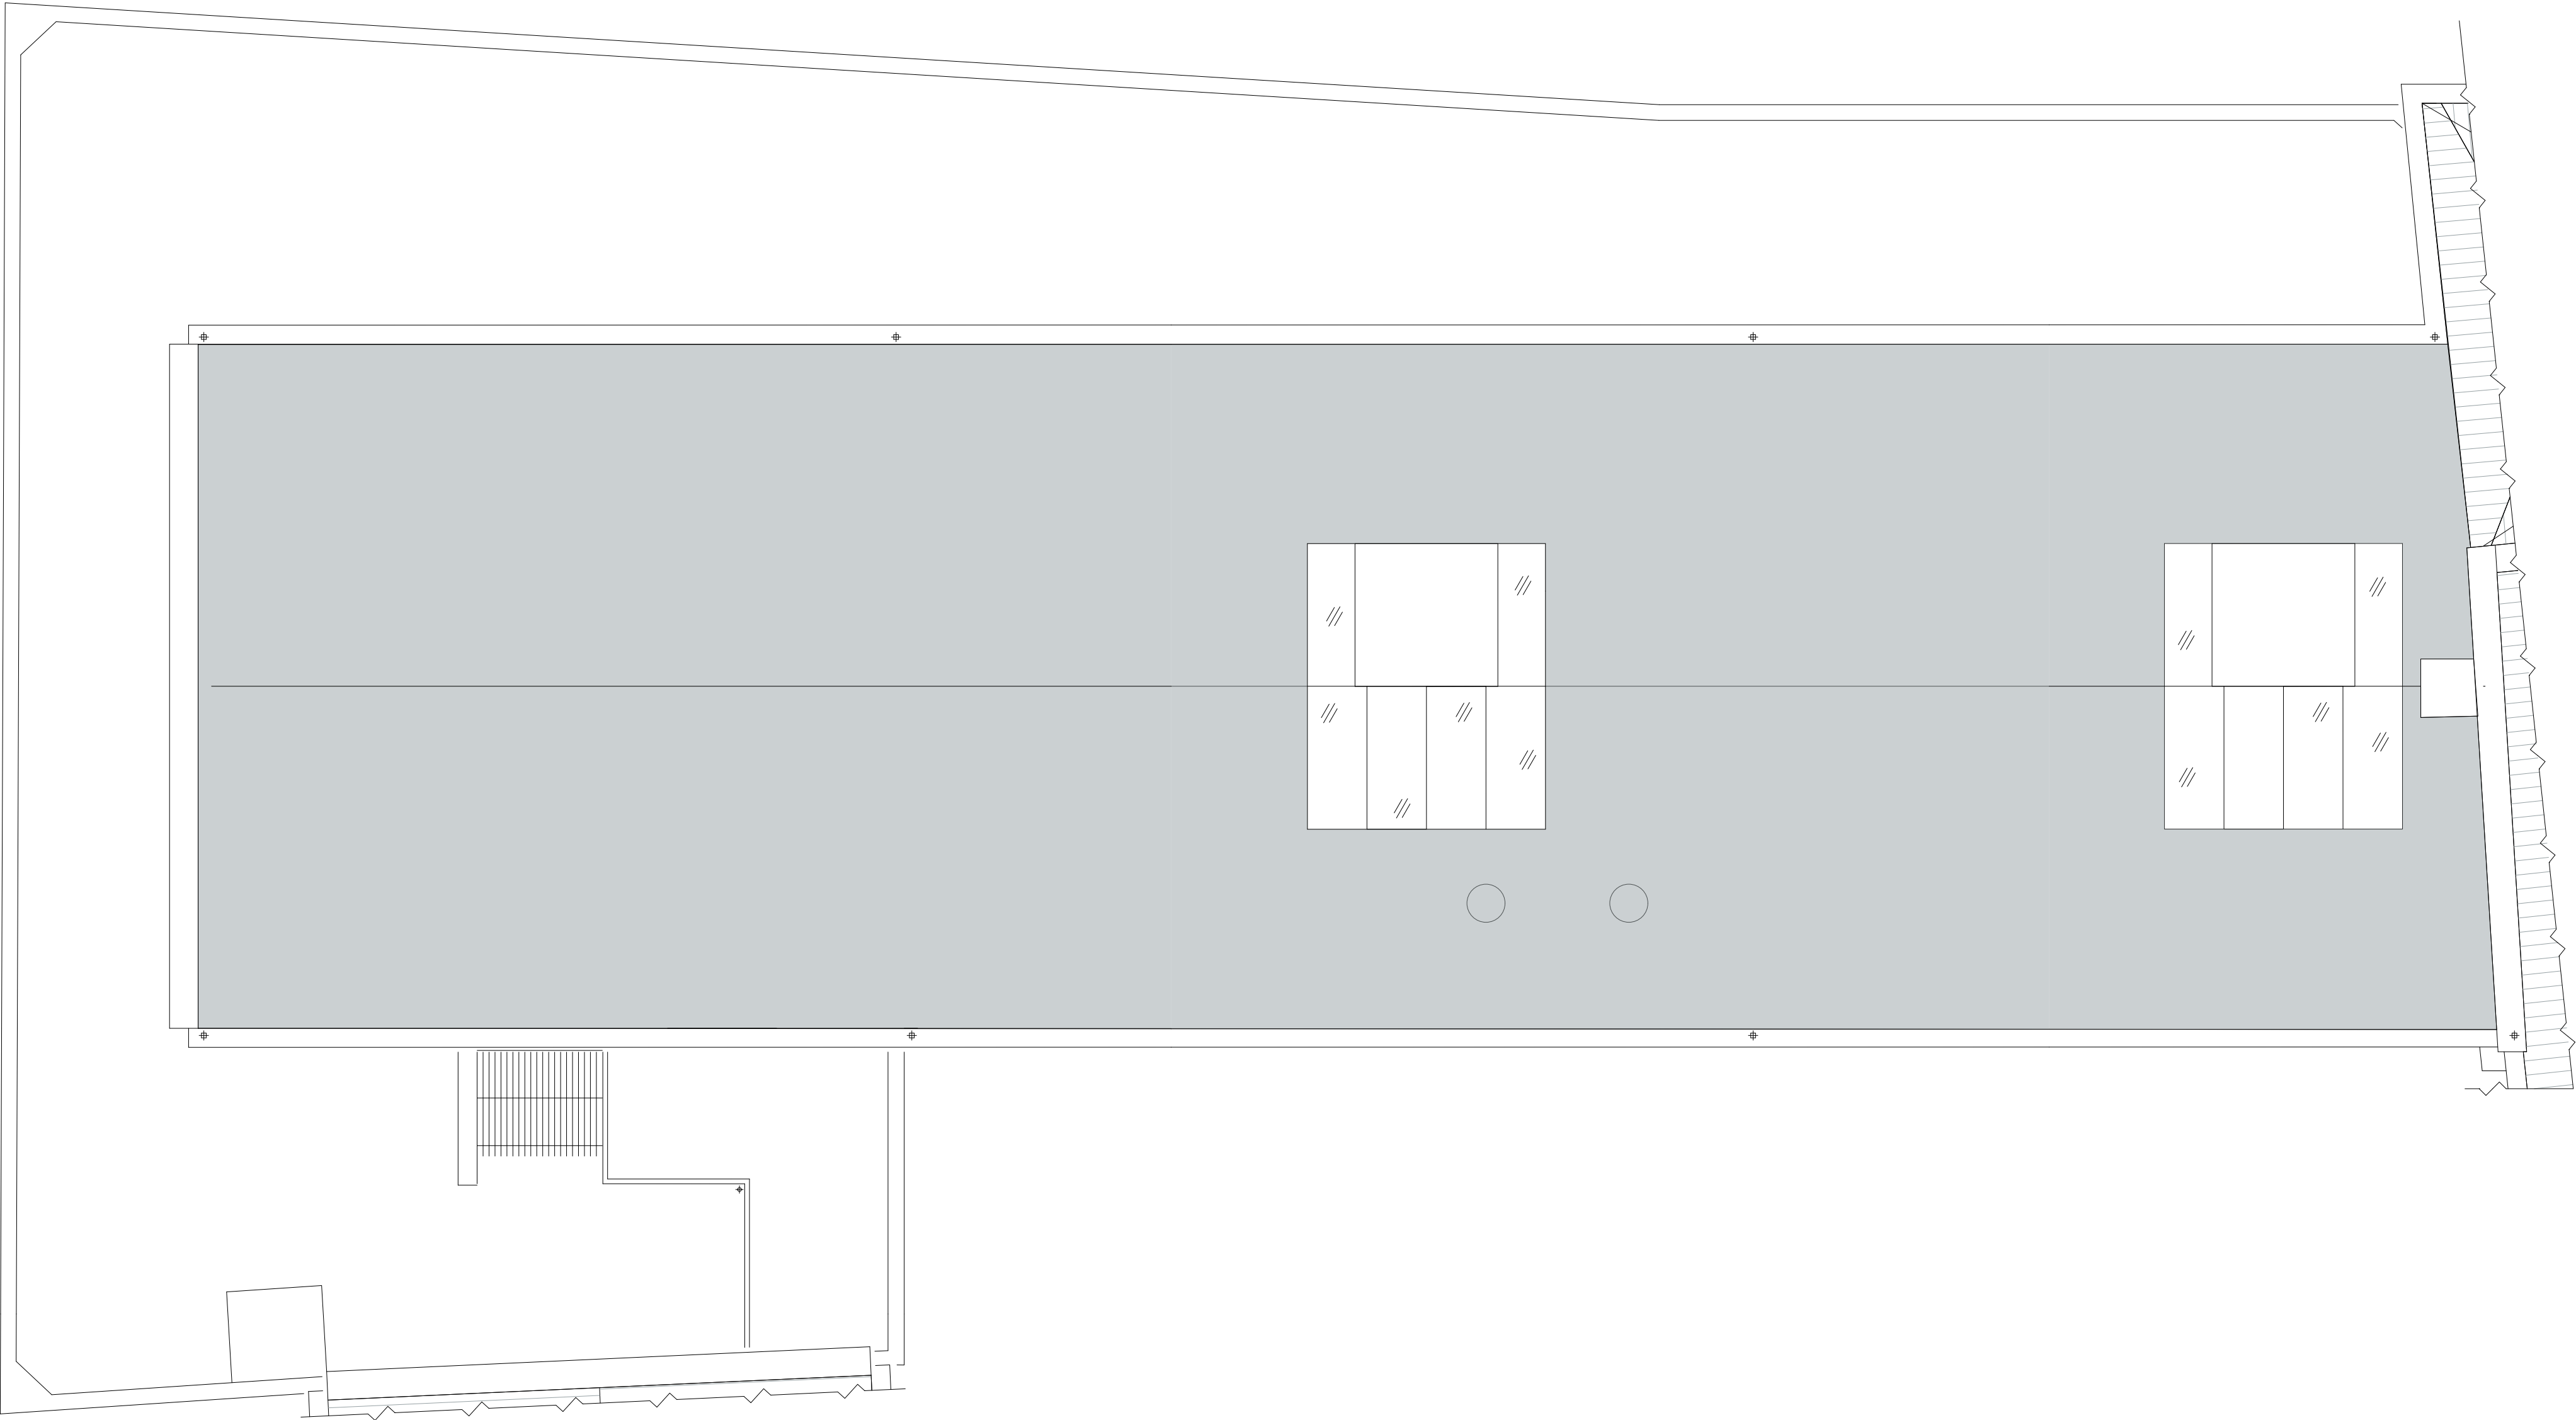


DAKOVERZICHT

RENVOOI BESTAAND:

-  rokscheiding 20 minuten WTRD
-  brandscheiding 20 minuten WBDBO
-  brandscheiding 30 minuten WBDBO
-  zelfsluitende deur
-  zelfsluitende deur, die in combinatie met het kozijn een brandwerendheid bezit van ten minste 20 minuten
-  zelfsluitende deur, die in combinatie met het kozijn een brandwerendheid bezit van ten minste 30 minuten
-  deuren zijn te openen zonder gebruik te maken van losse hulpmiddelen, bijvoorbeeld sleutels.
-  bestaande brandslanghaspel, slanglengte 20m'


OVERZICHT BOUWDELEN

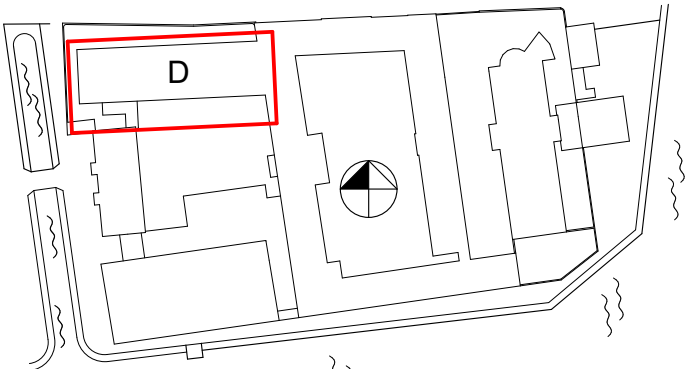


DAKOVERZICHT

BOUWDEEL D


BESTAAND,
dakoverzicht

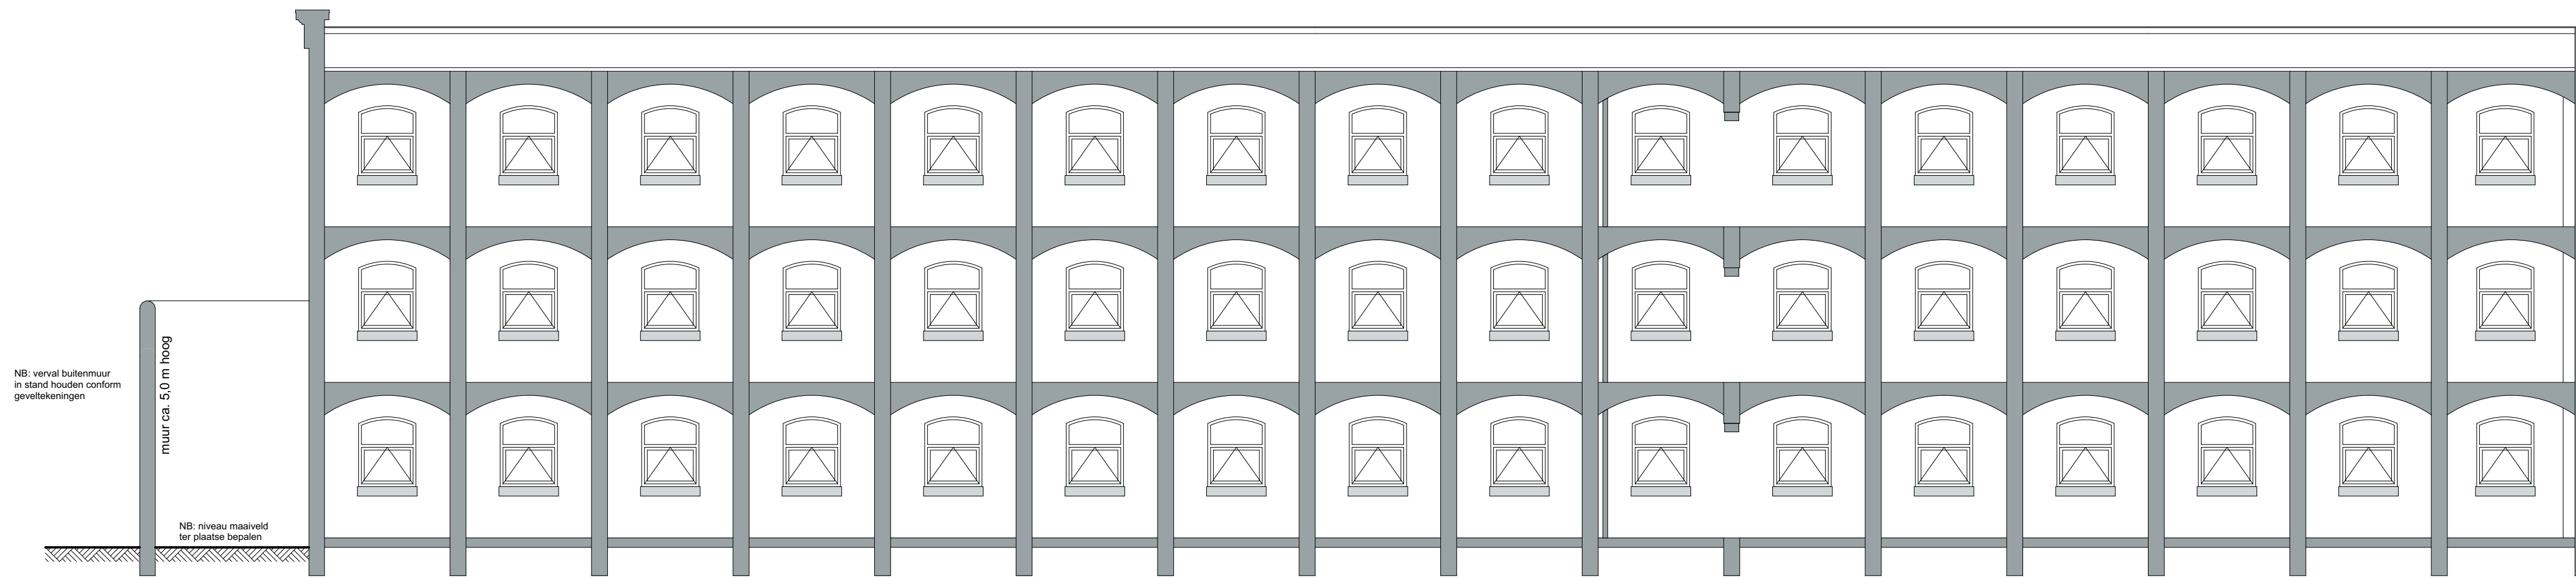

DOORSNEDE D1-D1

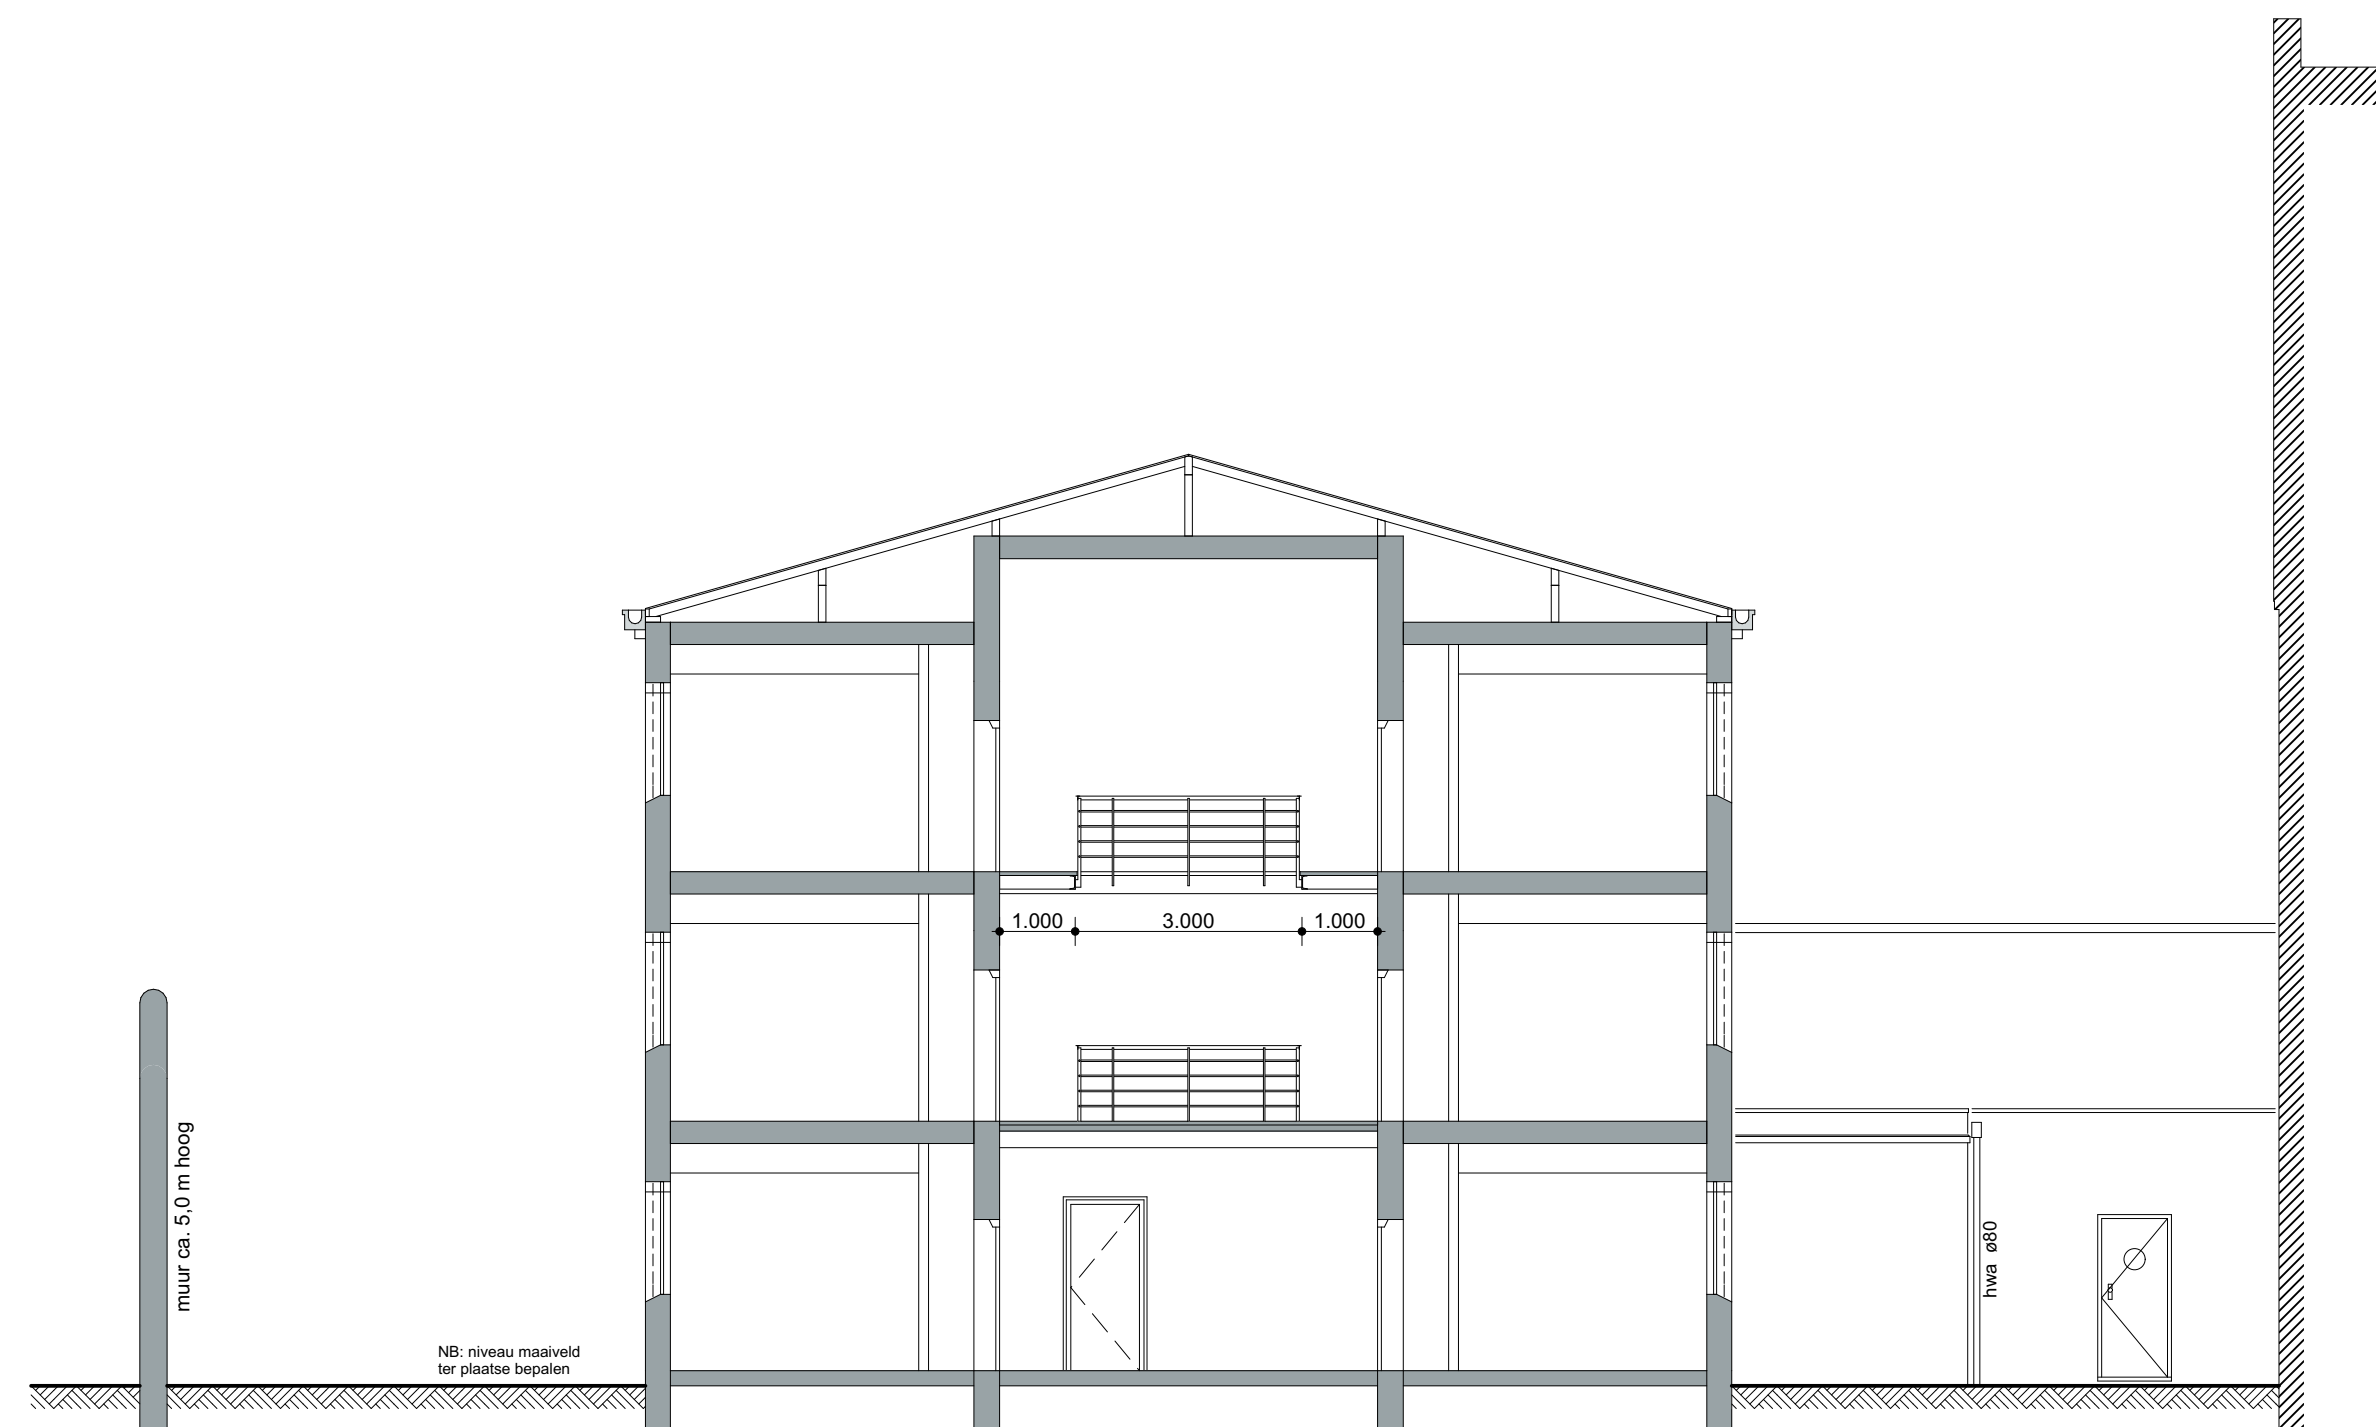

DOORSNEDE D3-D3

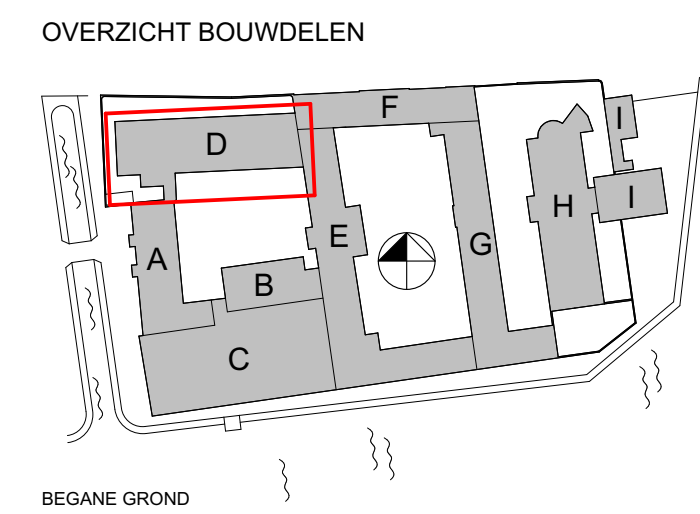


BOUWDEEL D




werk	Blokhuispoort Leeuwarden	getekend	11.03.2016	bladnr.	
opdrachtgever	BOEI	laatst gewijzigd	18.03.2016	onderwerp	
werknnummer	1172	schaal	1:100	D-Do5	
Bauke Tuinstra	Bourboomweg 26	T 0519 241550	E info@TWA-architecten.nl		
Doeke van Wieren	9112 HL Burdaard	F 0519 241559	W www.TWA-architecten.nl		


BESTAAND,
Doorsnede D1-D1 &
Doorsnede D3-D3

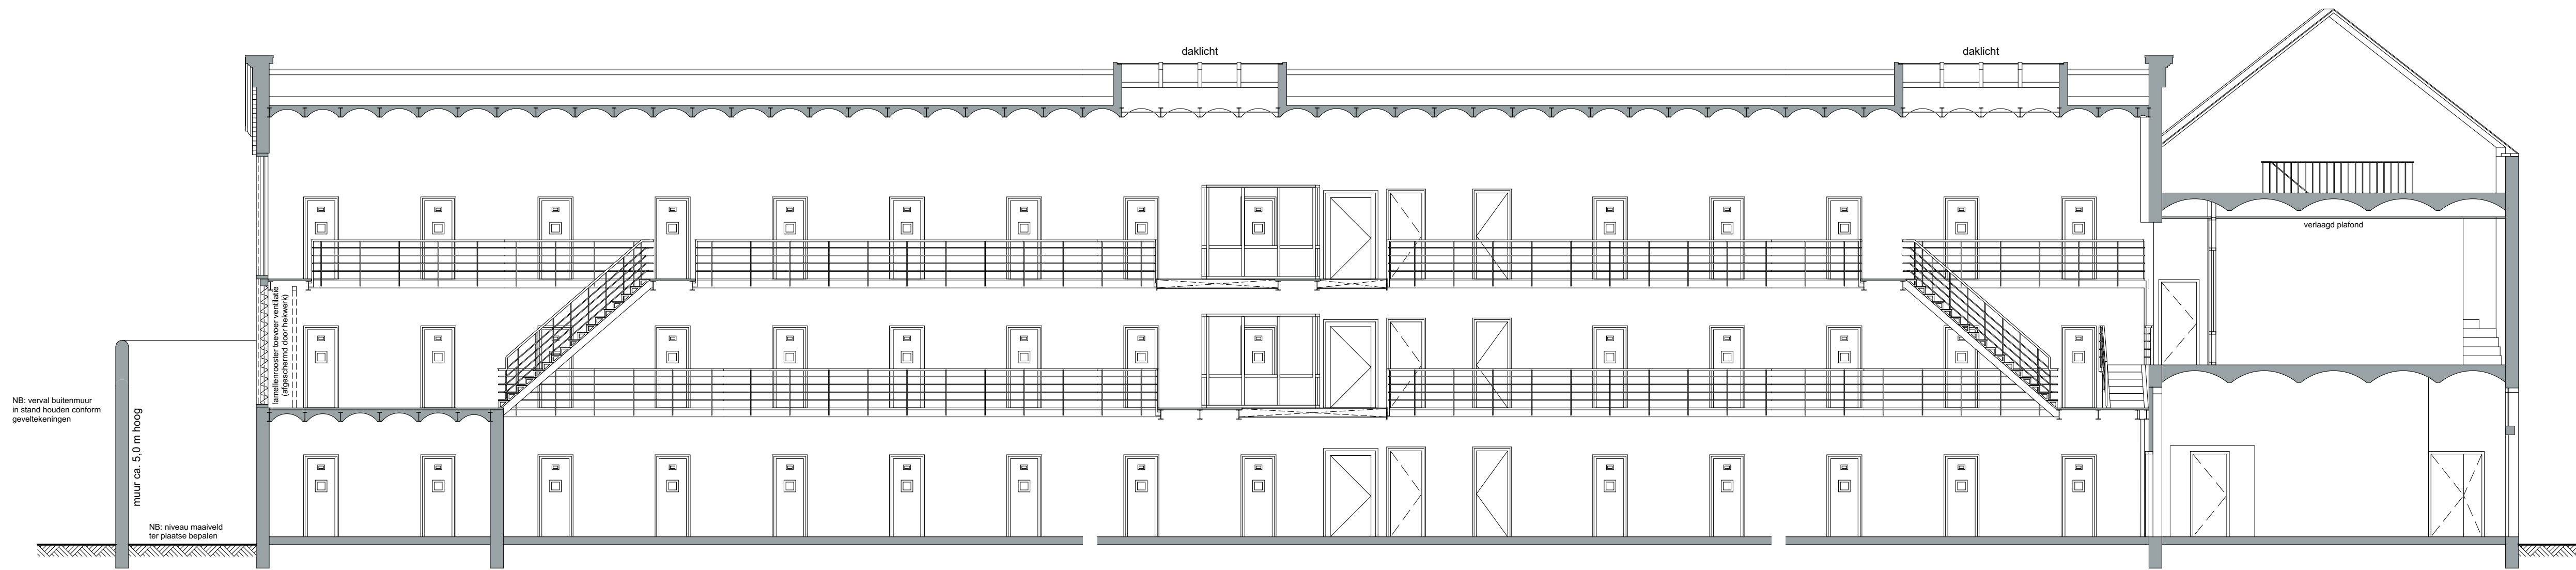

DOORSNEDE D2-D2

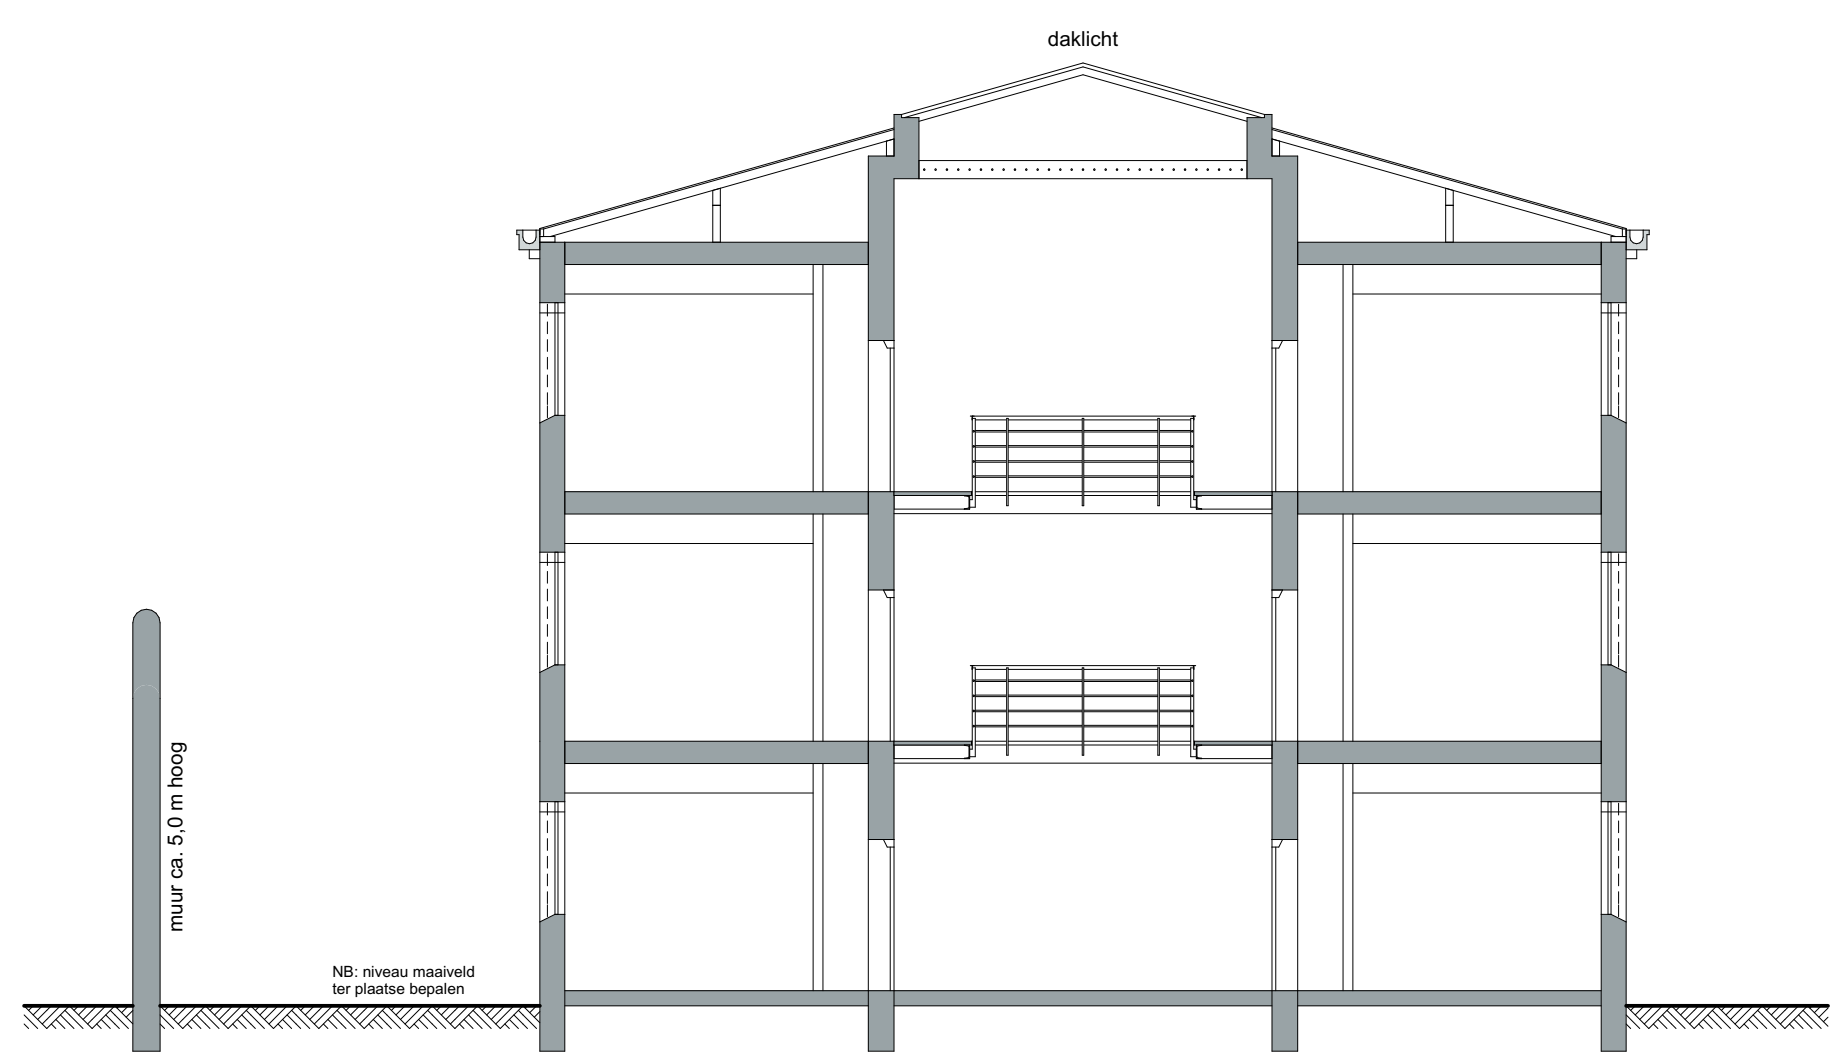


DOORSNEDE D4-D4

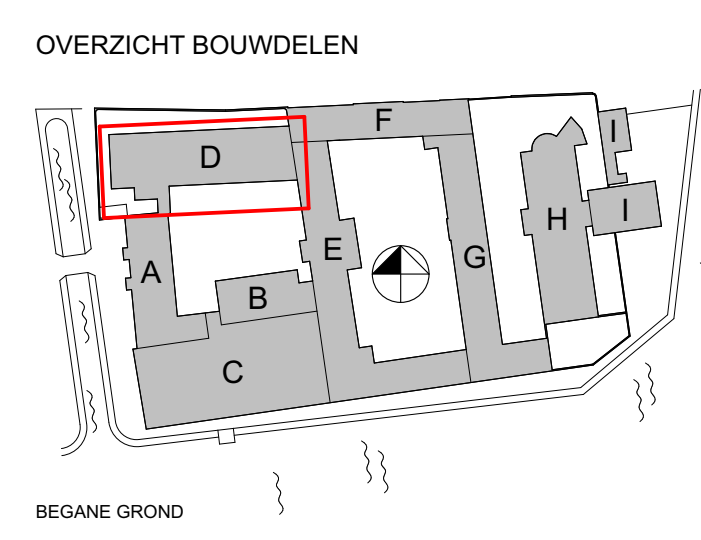


BOUWDEEL D

BESTAAND,
Doorsnede D2-D2 &
Doorsnede D4-D4




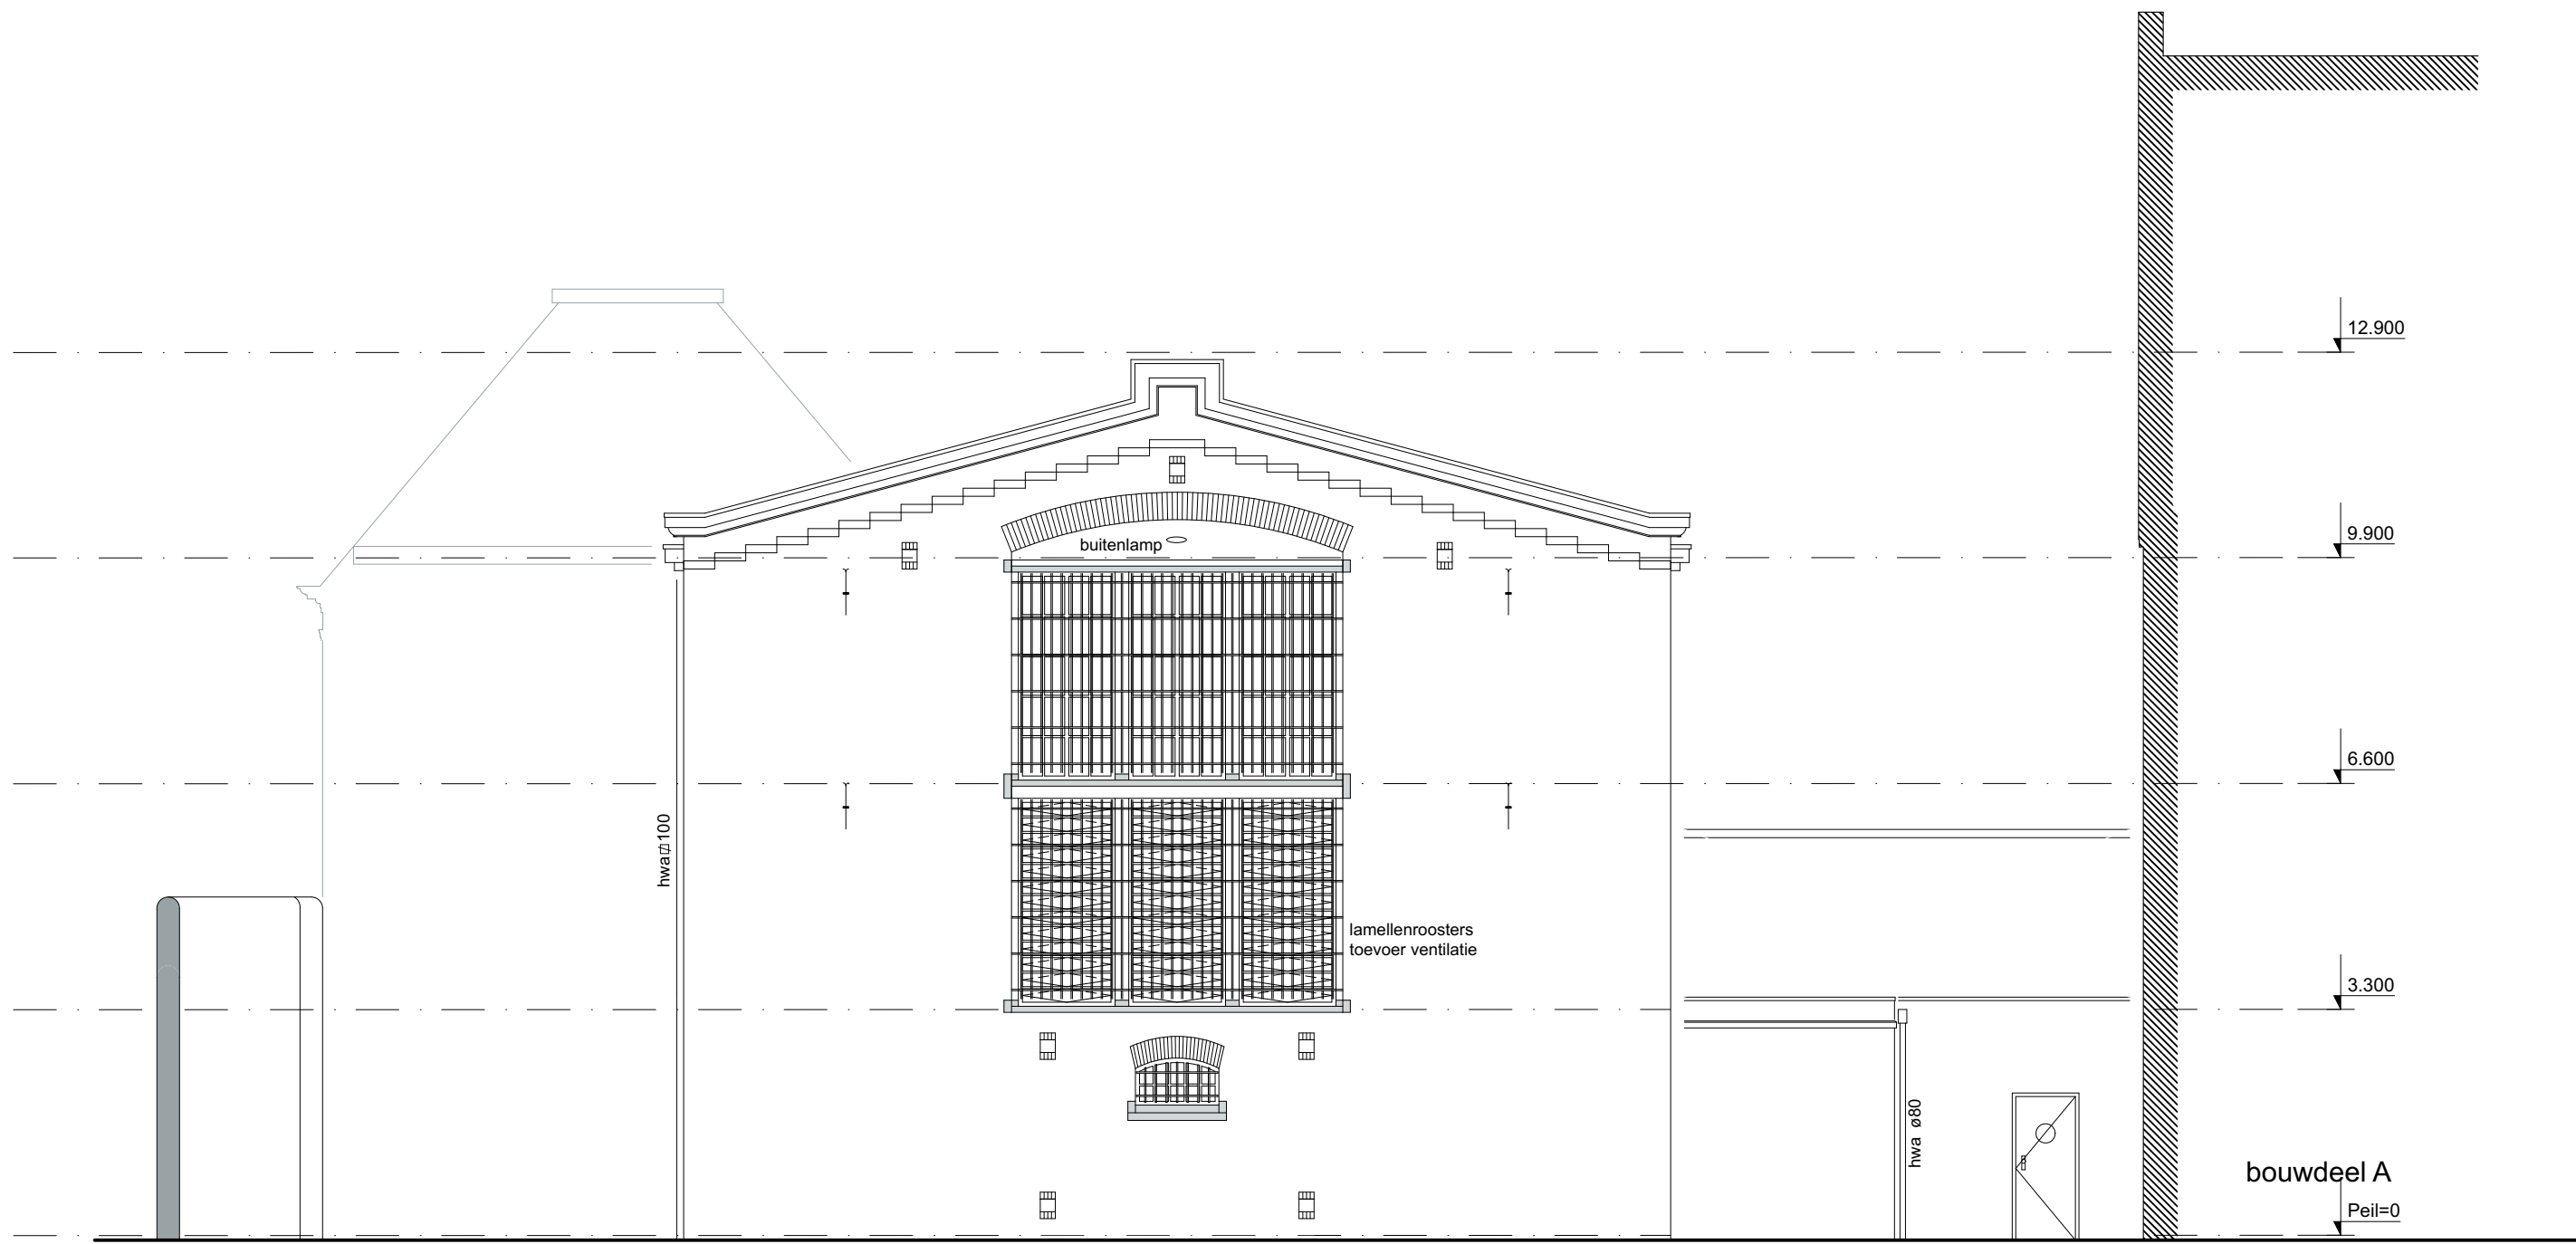


WESTGEVEL

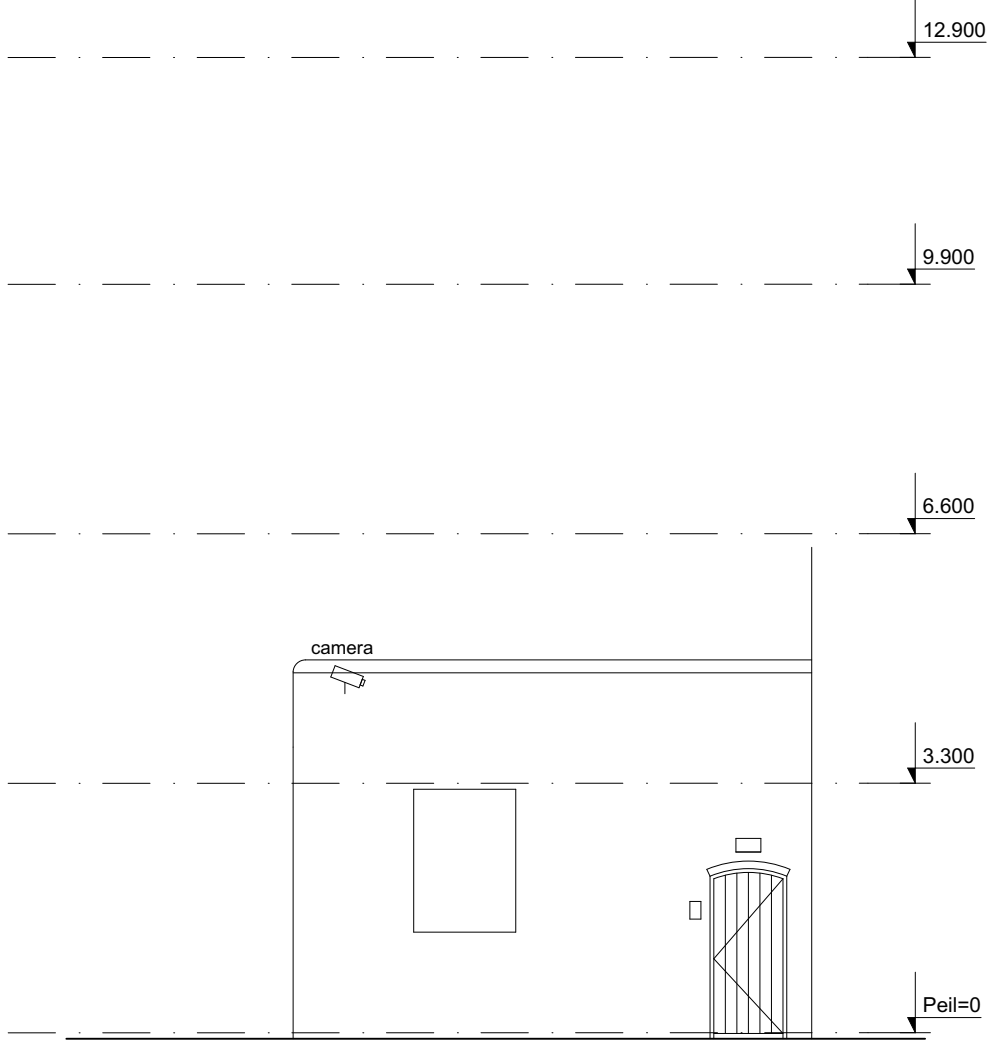

ZUIDGEVEL - GEVANGENIS MUUR

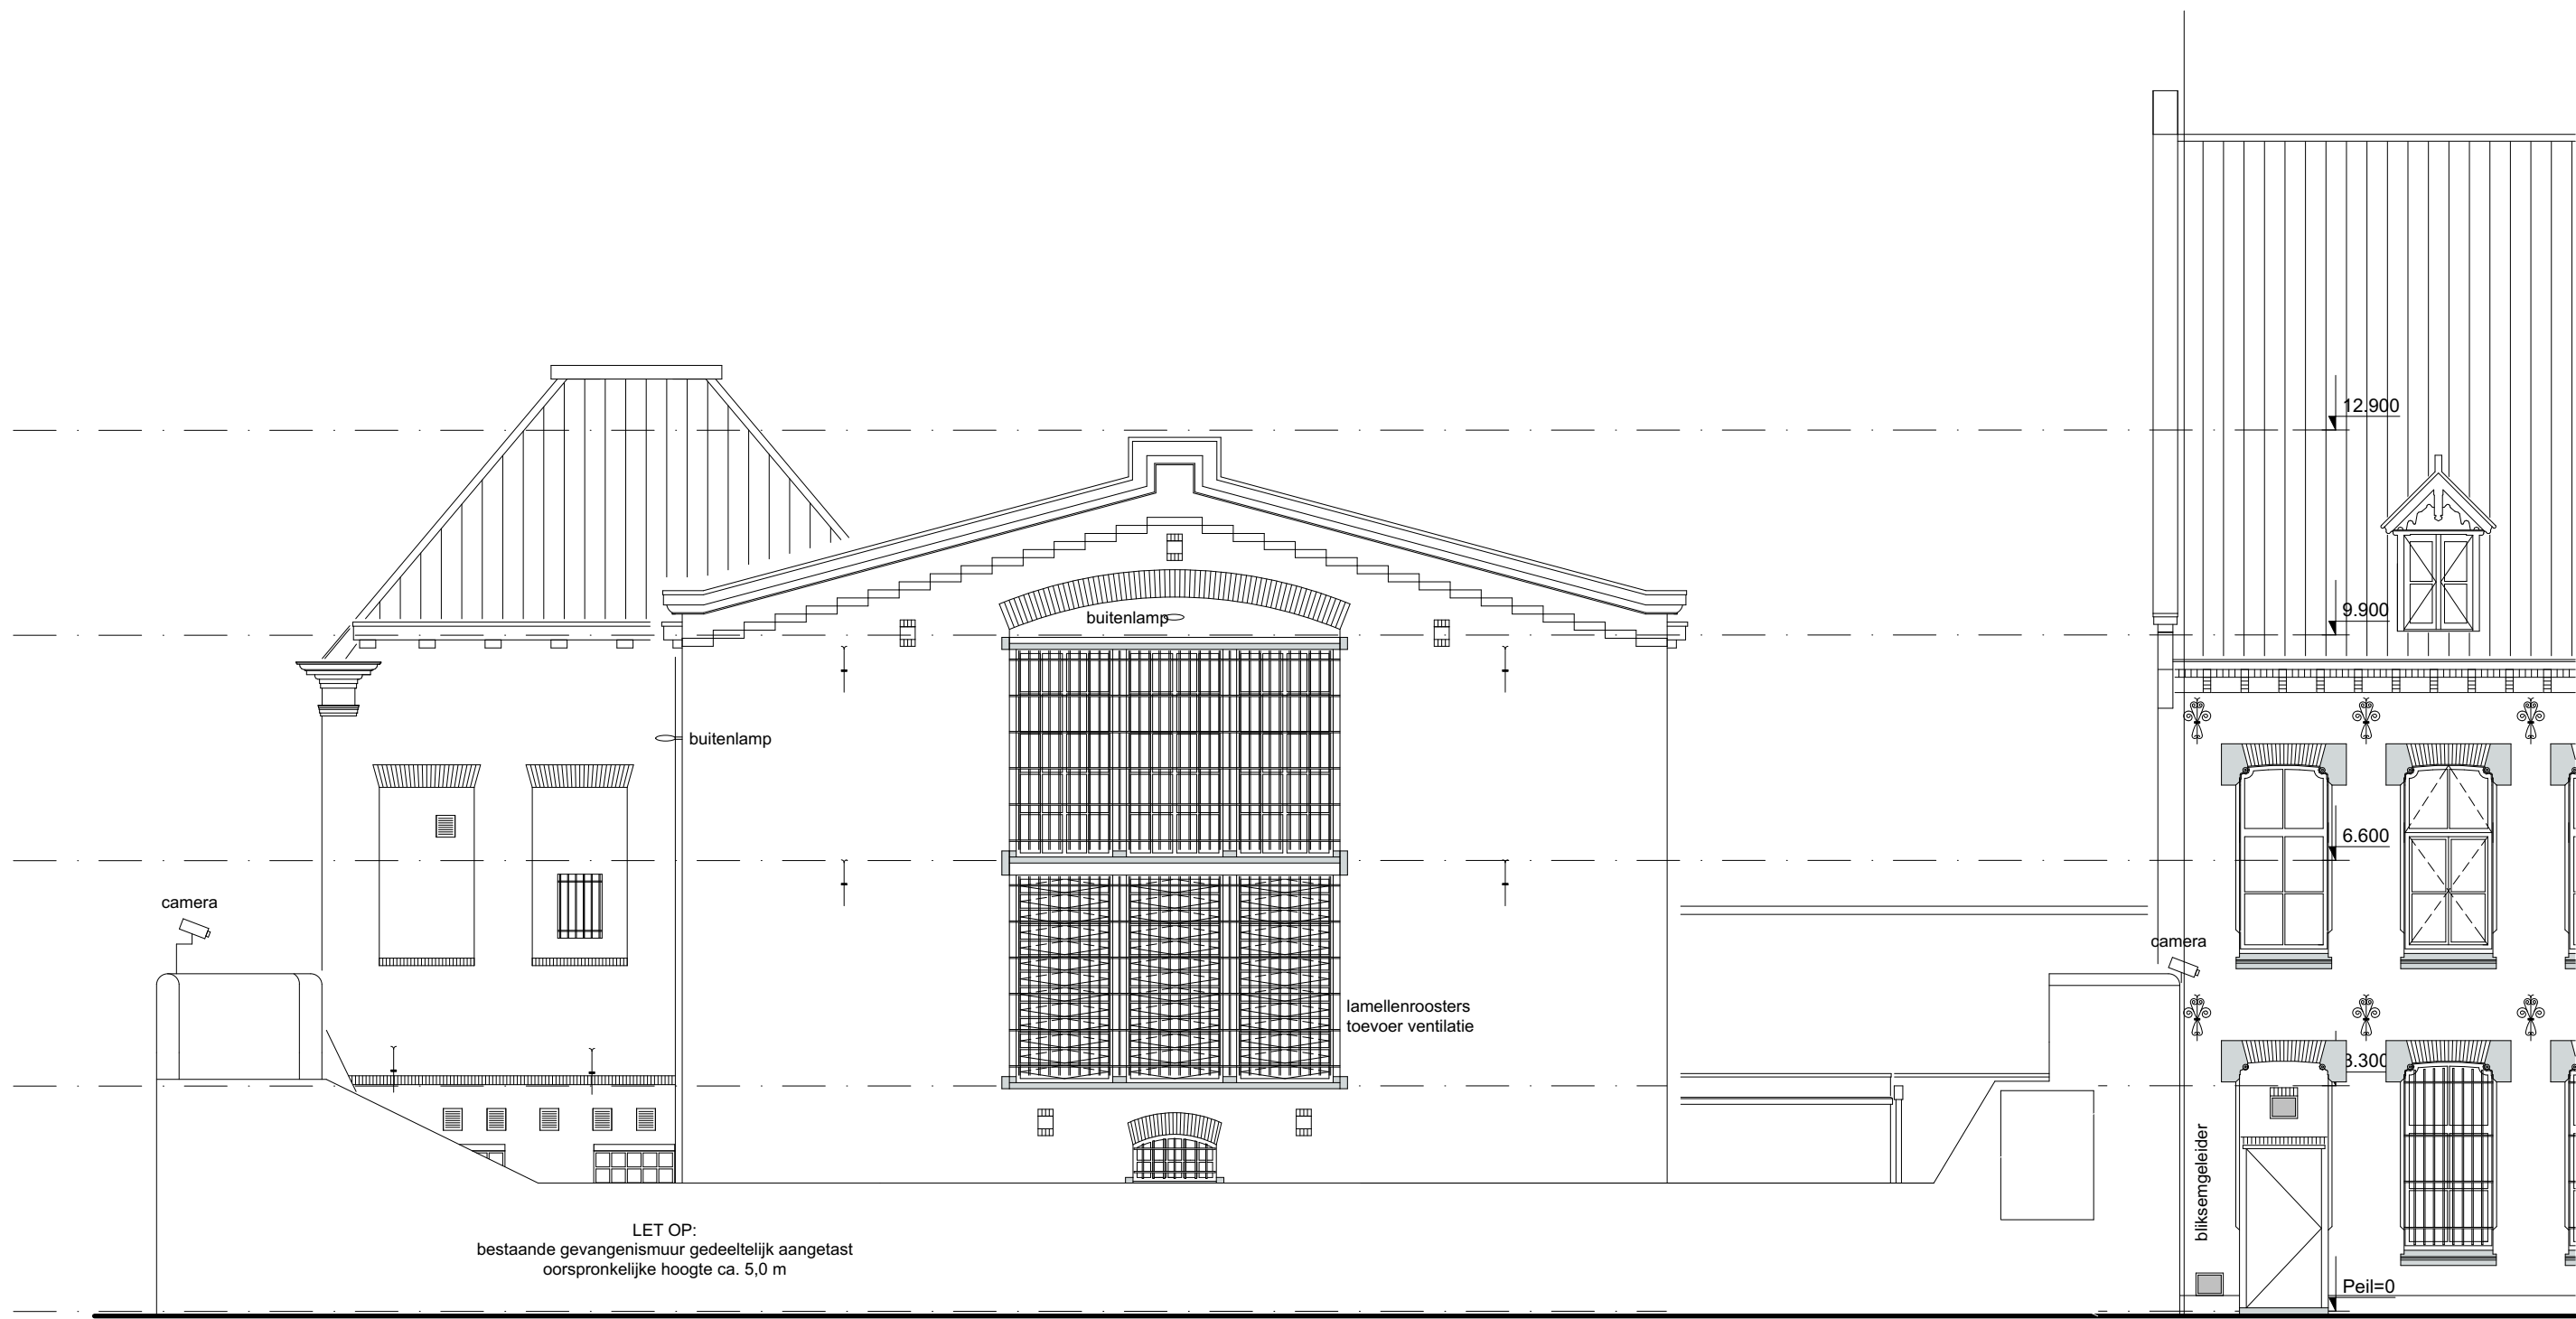


WESTGEVEL - GEVANGENIS MUUR

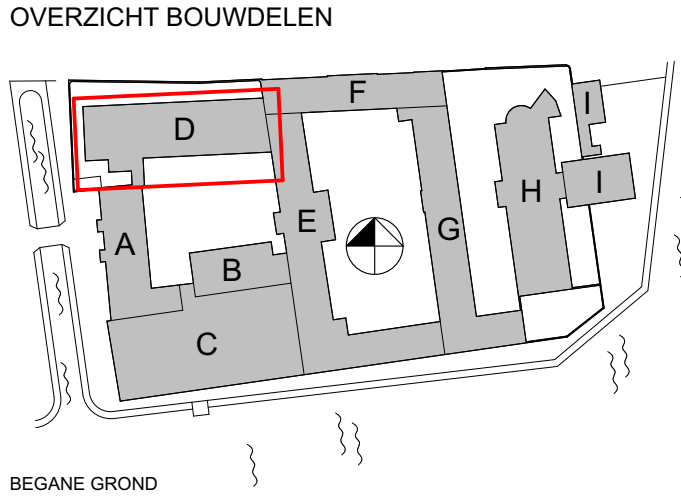


BOUWDEEL D


BESTAAND, Westgevel

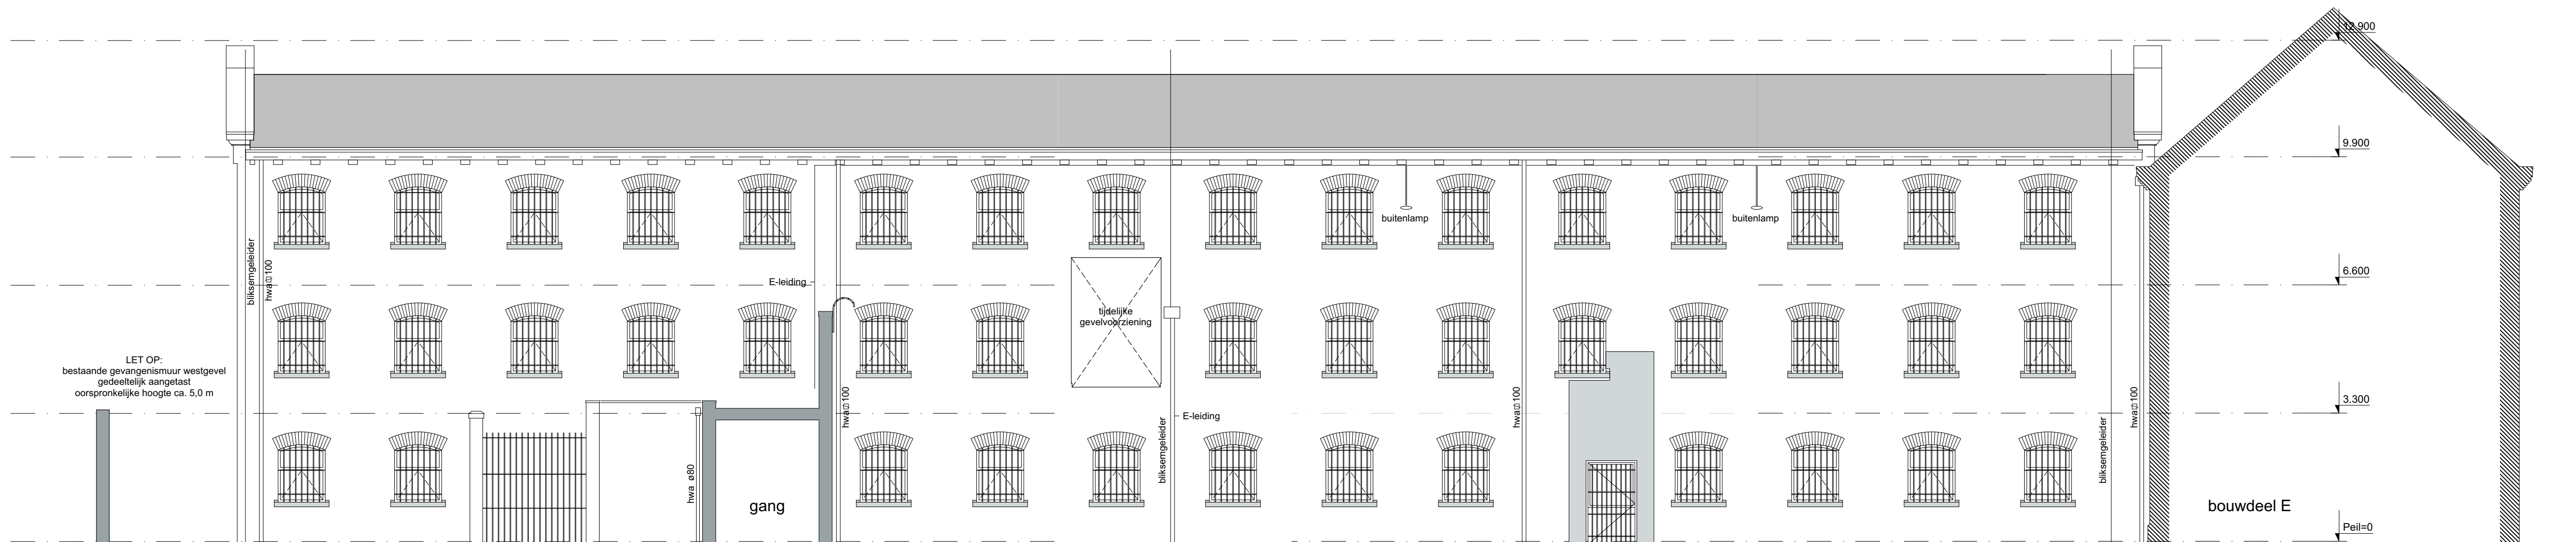

ZUIDGEVEL

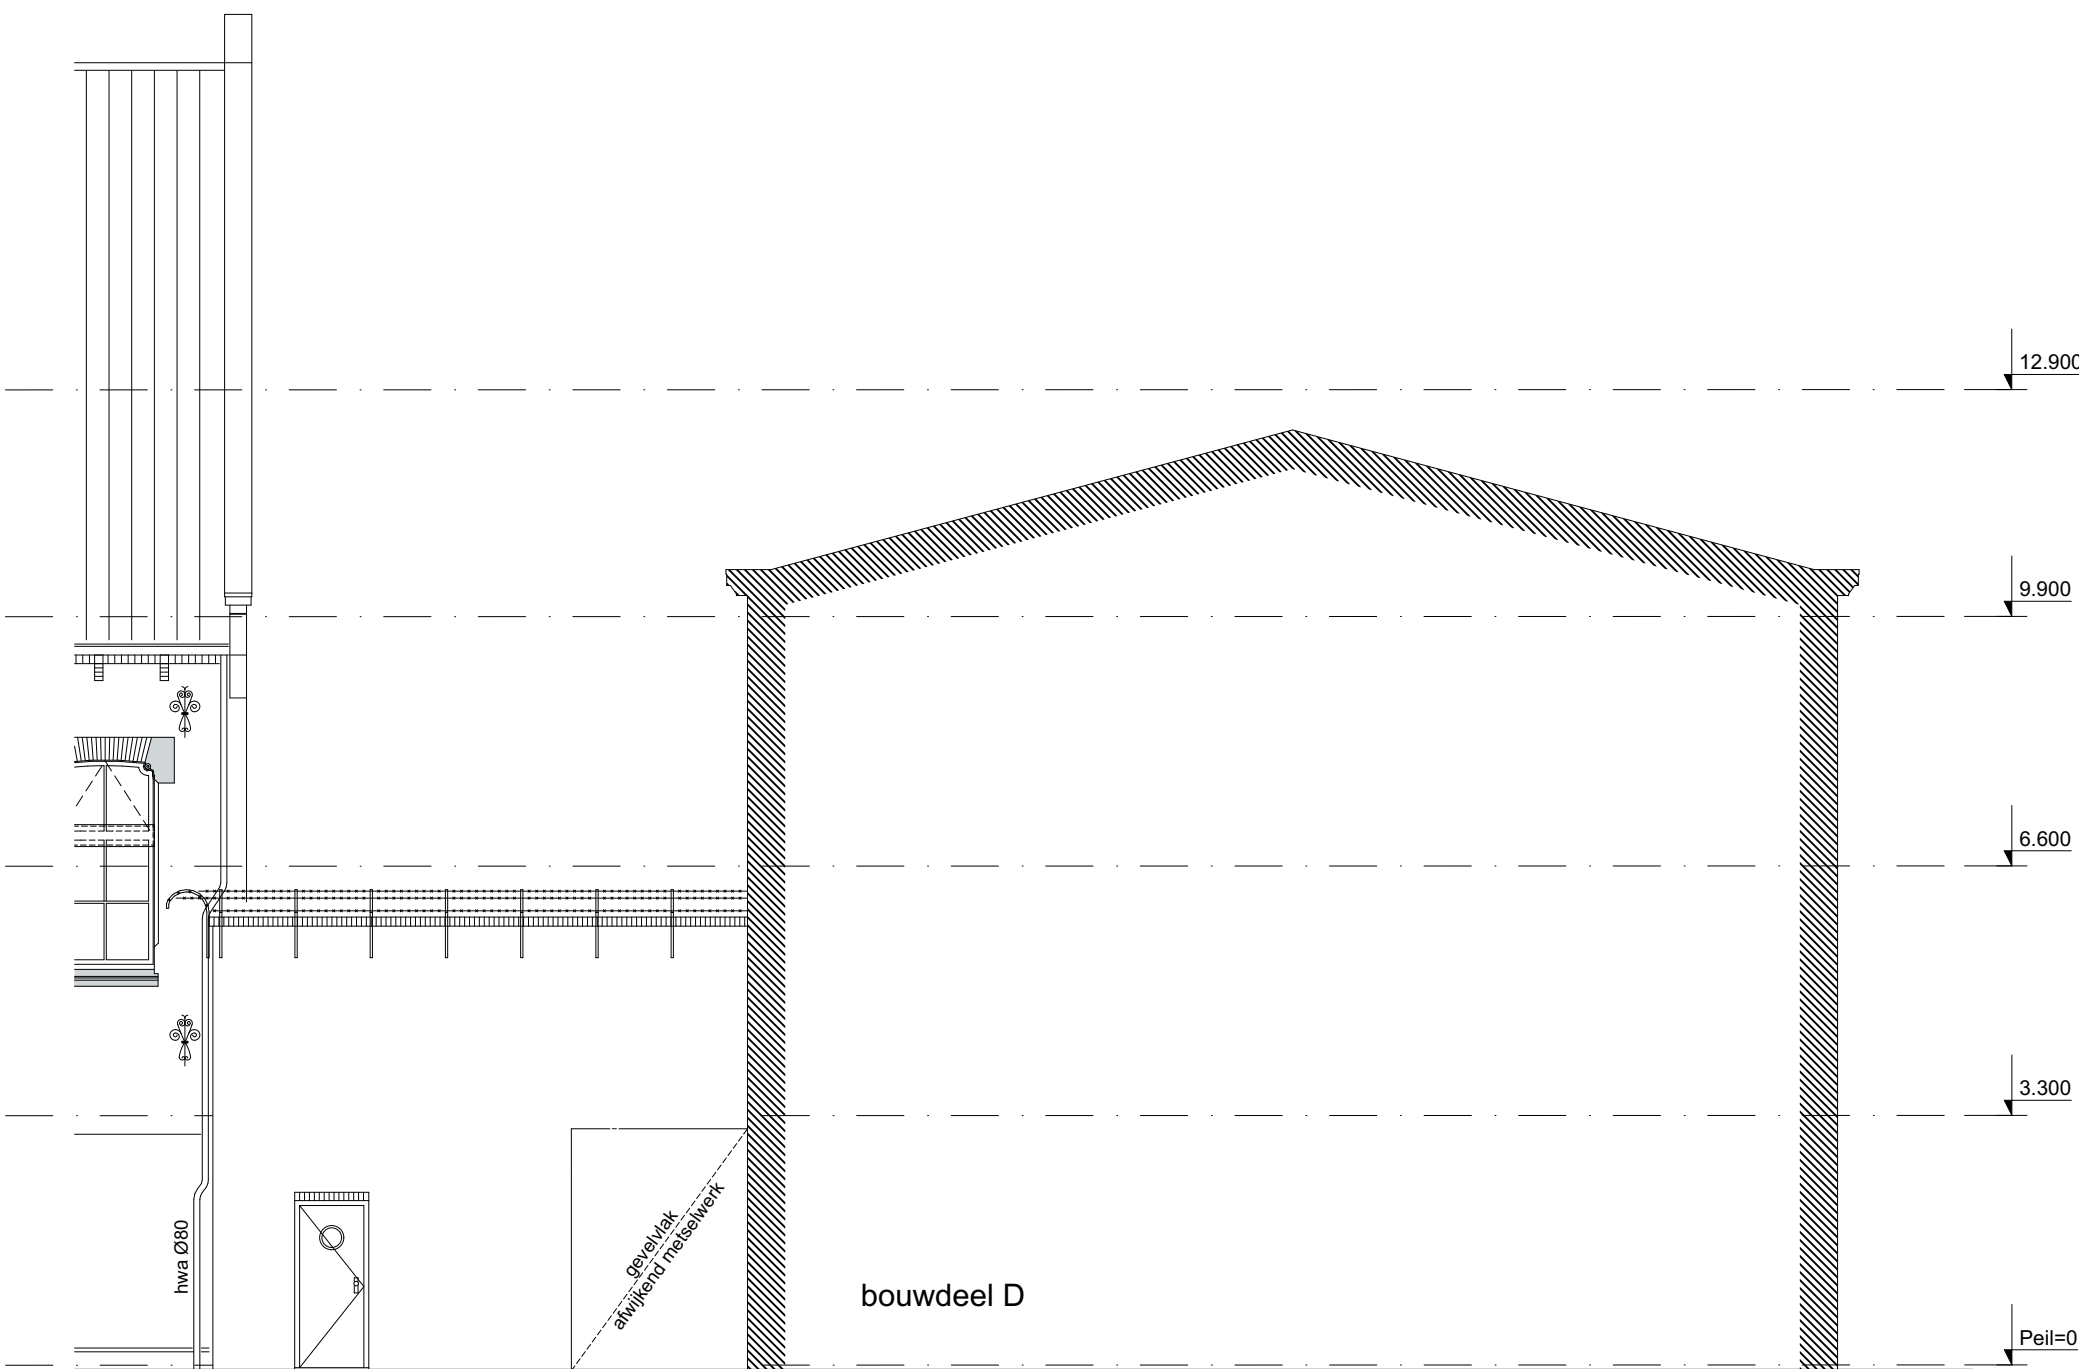

OOSTGEVEL - TUSSENLIID

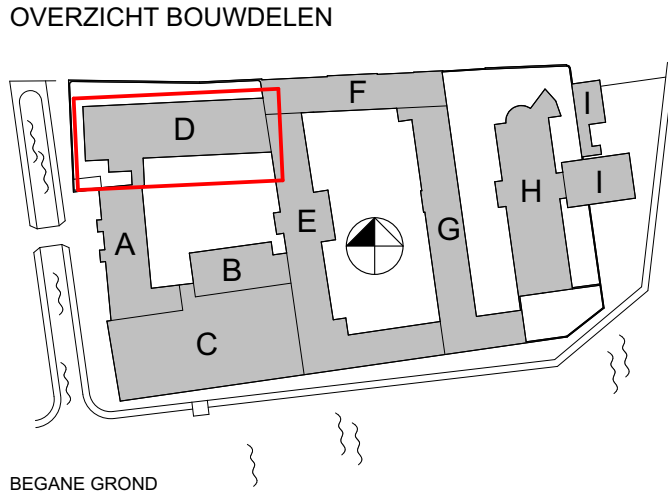


BOUWDEEL D

BESTAAND,
Zuidgevel



werk: Blokhuispoort Leeuwarden
opdrachtgever: BOEI
werknummer: 1172
getekend: 11.03.2016
laatst gewijzigd: 14.04.2016
schaal: 1:100
bladnr.: D-Do9
onderwerp: BESTAAND,
Zuidgevel
Bauke Tuinstra
Doeke van Wieren
Bourboomweg 26
9112 HL Burdaard
T 0519 241550
F 0519 241559
E info@TWA-architecten.nl
W www.TWA-architecten.nl

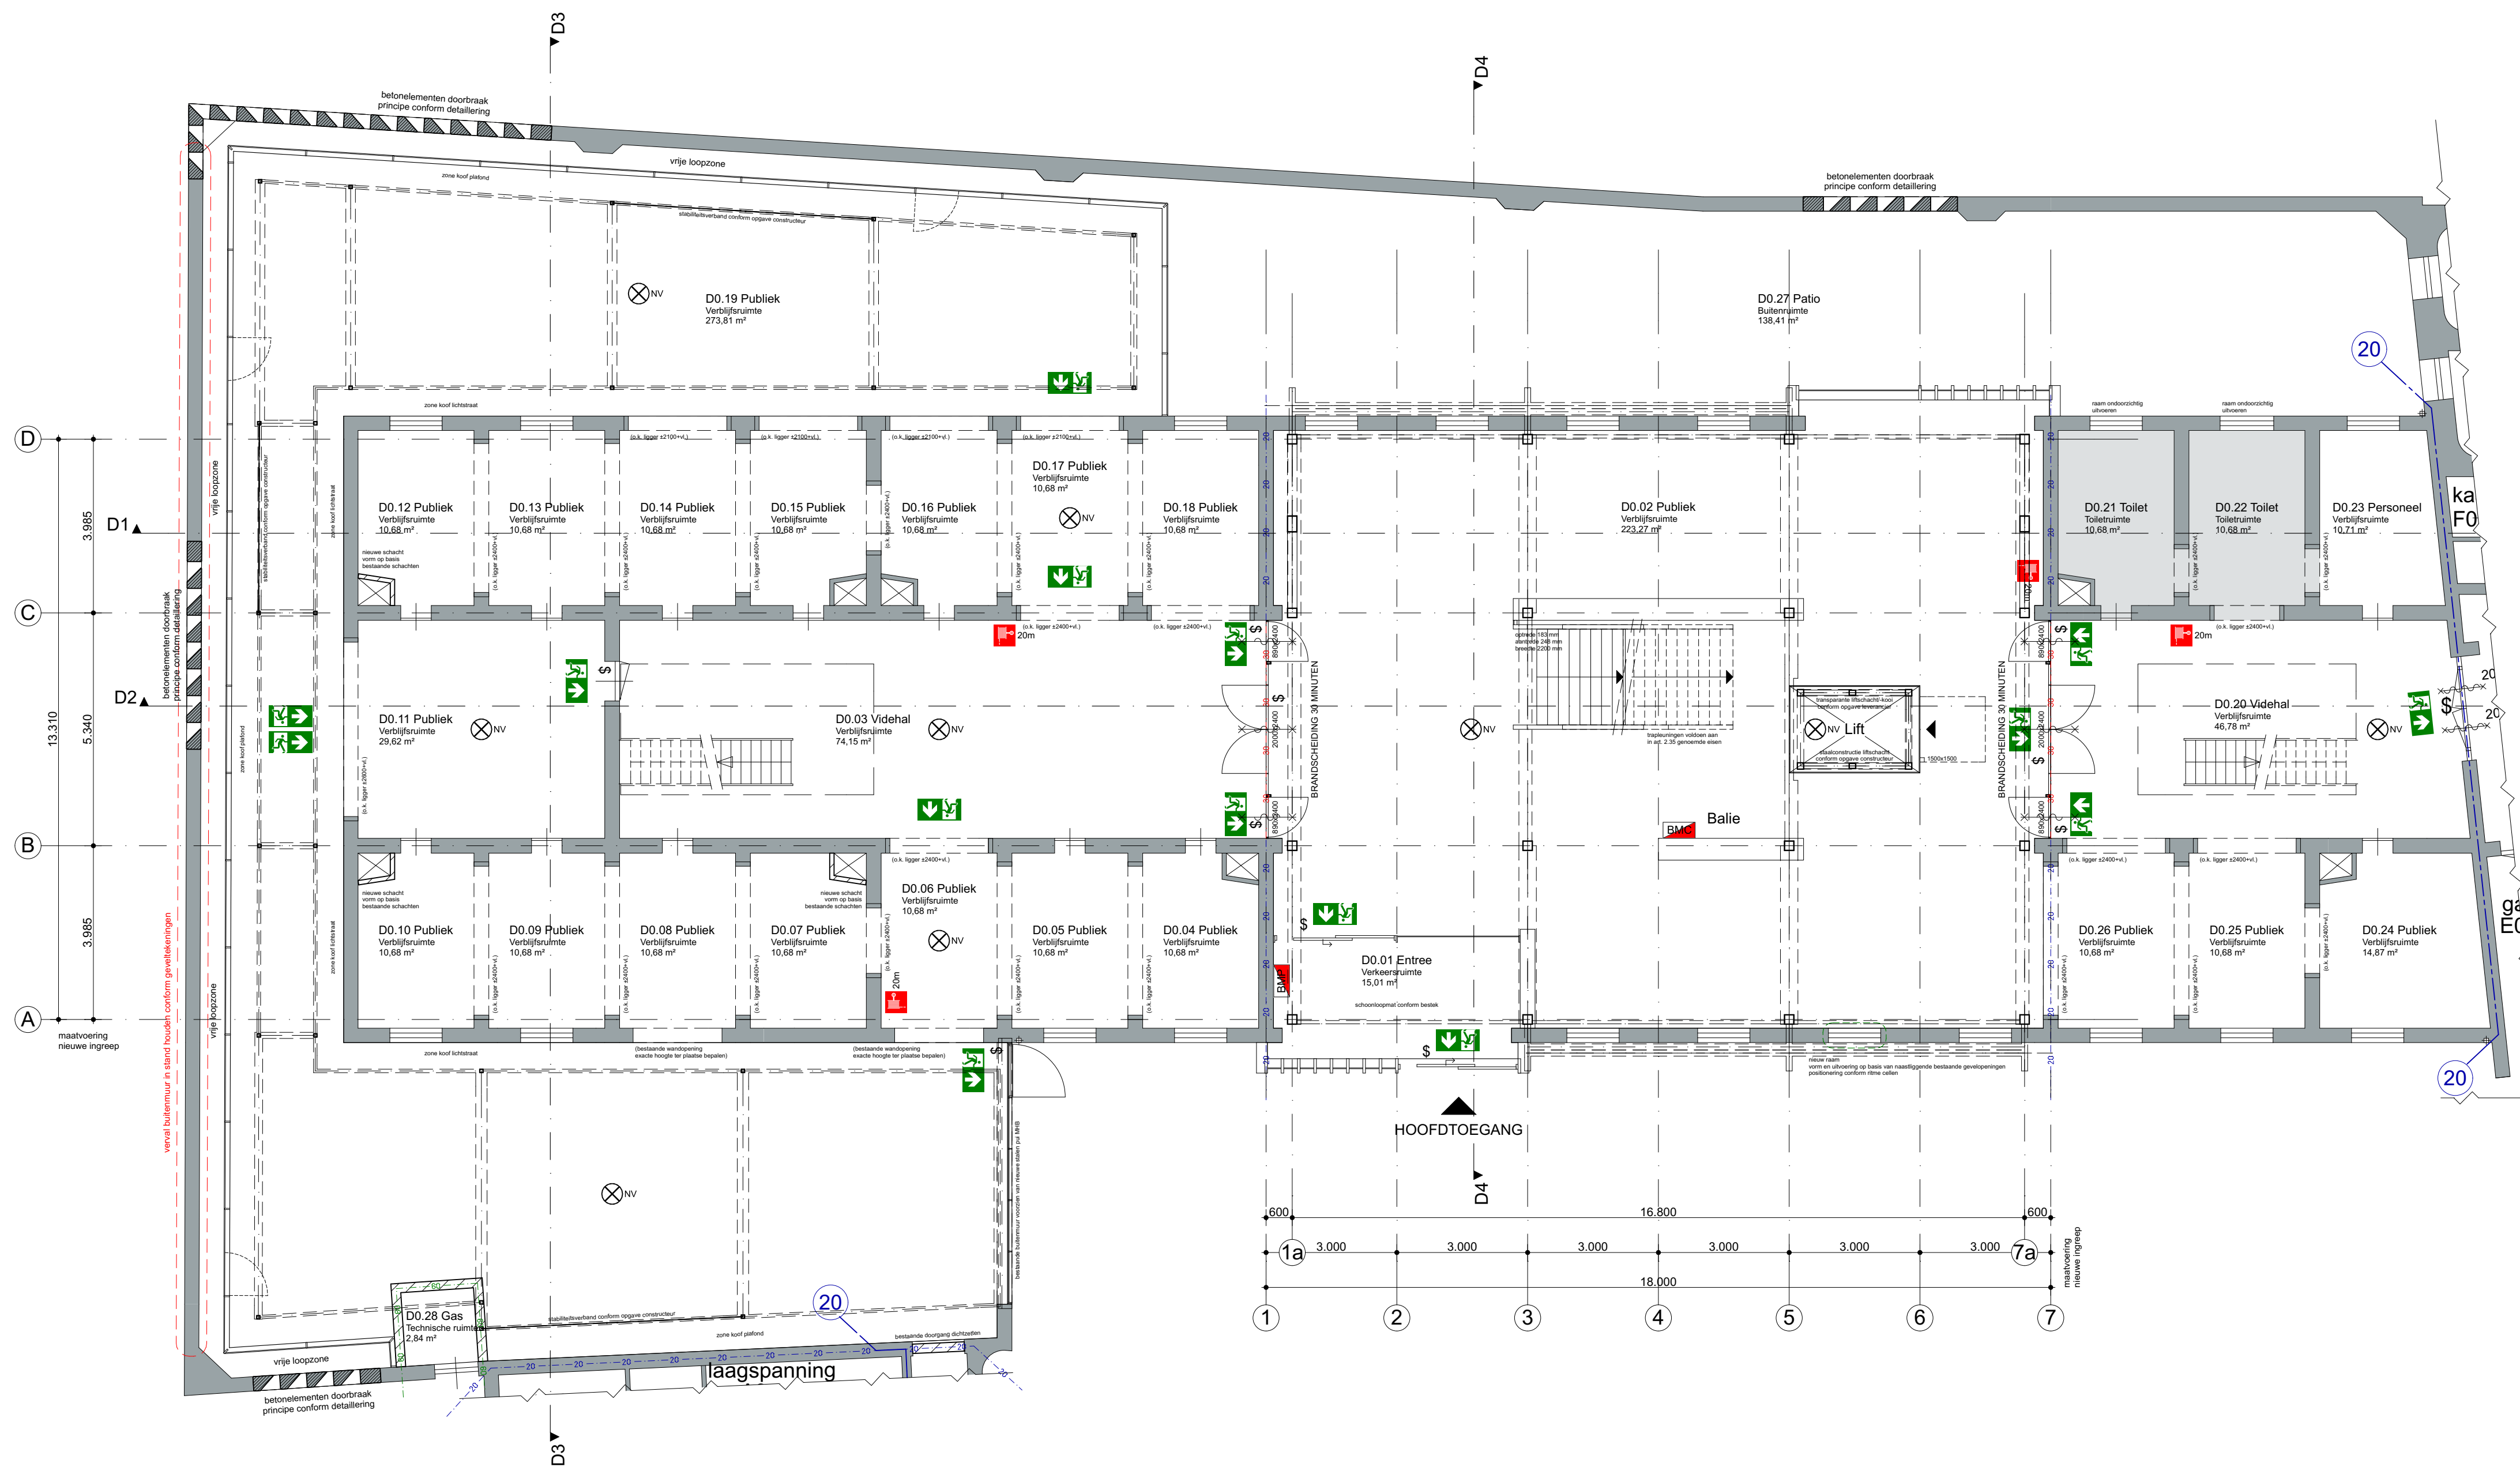

RENVOL:

- bestaand
- baksteen
- kalcanaleen
- beton prefab
- lichte scheidingwand
- isolatie
- erfgrens
- WBDBO 20 minuten (bestaand)
- WBDBO 30 minuten conform NEN 6068
- WBDBO 60 minuten conform NEN 6068
- zelfsluitende deur
- zelfsluitende deur, die in combinatie met het kozijn - vanaf één zijde - een brandwerendheid bezit van ten minste 20 minuten
- zelfsluitende deur, die in combinatie met het kozijn een brandwerendheid bezit van ten minste 30 minuten
- zelfsluitende deur, die in combinatie met het kozijn een brandwerendheid bezit van ten minste 60 minuten
- deur, die in combinatie met het kozijn een brandwerendheid bezit van ten minste 30 minuten
- deuren zijn te openen zonder gebruik te maken van losse hulpmiddelen
- ruimte voorzien van noodverlichting conform NEN-EN 1838, minimaal 1 lux op vloerniveau in betreffende ruimte
- vluchtwegaanduiding, transparant verlichtingsarmatuur, conform NEN-EN 1838
- brandslanghaspel, slanglengte 20m
- brandmeldcentrale
- brandmeldpaneel

Voorschriften m.b.t. brandveiligheid:


- Bouwdeel D voorzien van gecertificeerde brandmeldinstallatie op basis van gedeeltelijke bewaking en ruimtelijke bewaking i.v.m. uitrijplatform, e.e.a. conform NEN 2535
- Bouwdeel D voorzien van ontruimingsinstallatie conform NEN 2575, aangesloten op brandmeldinstallatie
- De nieuwe hoofdconstructie heeft een brandwerendheid m.b.t. bezwijken van minimaal 60 minuten.

Overig:


- NEN 3569 ietselewerende beglazing is van toepassing. Nieuwe ramen bestand tegen doorval, benodigde klasse- en type-indeling veiligheidsbeglazing volgens tabel 1 NEN 3569 / NEN-EN 1591-1-1. Bestaande vloerscheidingen dienen minimaal te voldoen aan art. 2.23 t/m 2.25 van het Bouwbesluit 2012
- Nieuwe vloerscheidingen dienen minimaal te voldoen aan art. 2.17 t/m 2.20 van het Bouwbesluit 2012
- Toilettruimen waterdicht afwerken conform art. 3.23 van het Bouwbesluit 2012
- Uitgangspunt riolering is gescheiden systeem (conform tekeningen installateur)
- Een verticale scheidingconstructie van een verblijfsgebied, toilet- of badruimte heeft een volgens NEN 1068 bepaalde warmteweerstand van tenminste 4.5 m2.K/W. In afwijking hiervan hebben ramen, deuren, kozijnen en daarmee gelijk te stellen constructie-onderdelen, gelegen in een scheidingconstructie een volgens de NEN 1068 bepaalde warmteovergangcoëfficiënt van ten hoogste 1.65 W/m2.K
- Een horizontale of schuine scheidingconstructie van een verblijfsgebied, toilet- of badruimte heeft een volgens NEN 1068 bepaalde warmteweerstand van tenminste 6.0 m2.K/W
- Een scheidingconstructie van een verblijfsgebied, toilet- of badruimte en een kruipruimte heeft een volgens NEN 1068 bepaalde warmteweerstand van tenminste 3.5 m2.K/W
- LET OP: dit betreft de minimumwaarden volgens het bouwbesluit, Rc & U-waarden volgens EPC uitvoeren.

BEGANE GROND

OVERZICHT BOUWDELEN

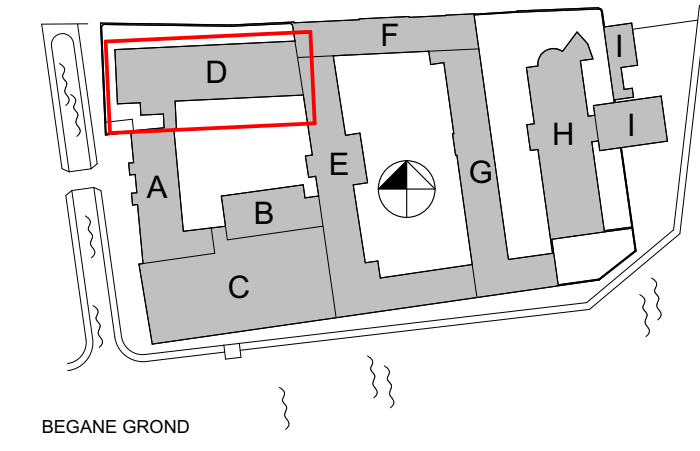

BOUWDEEL D

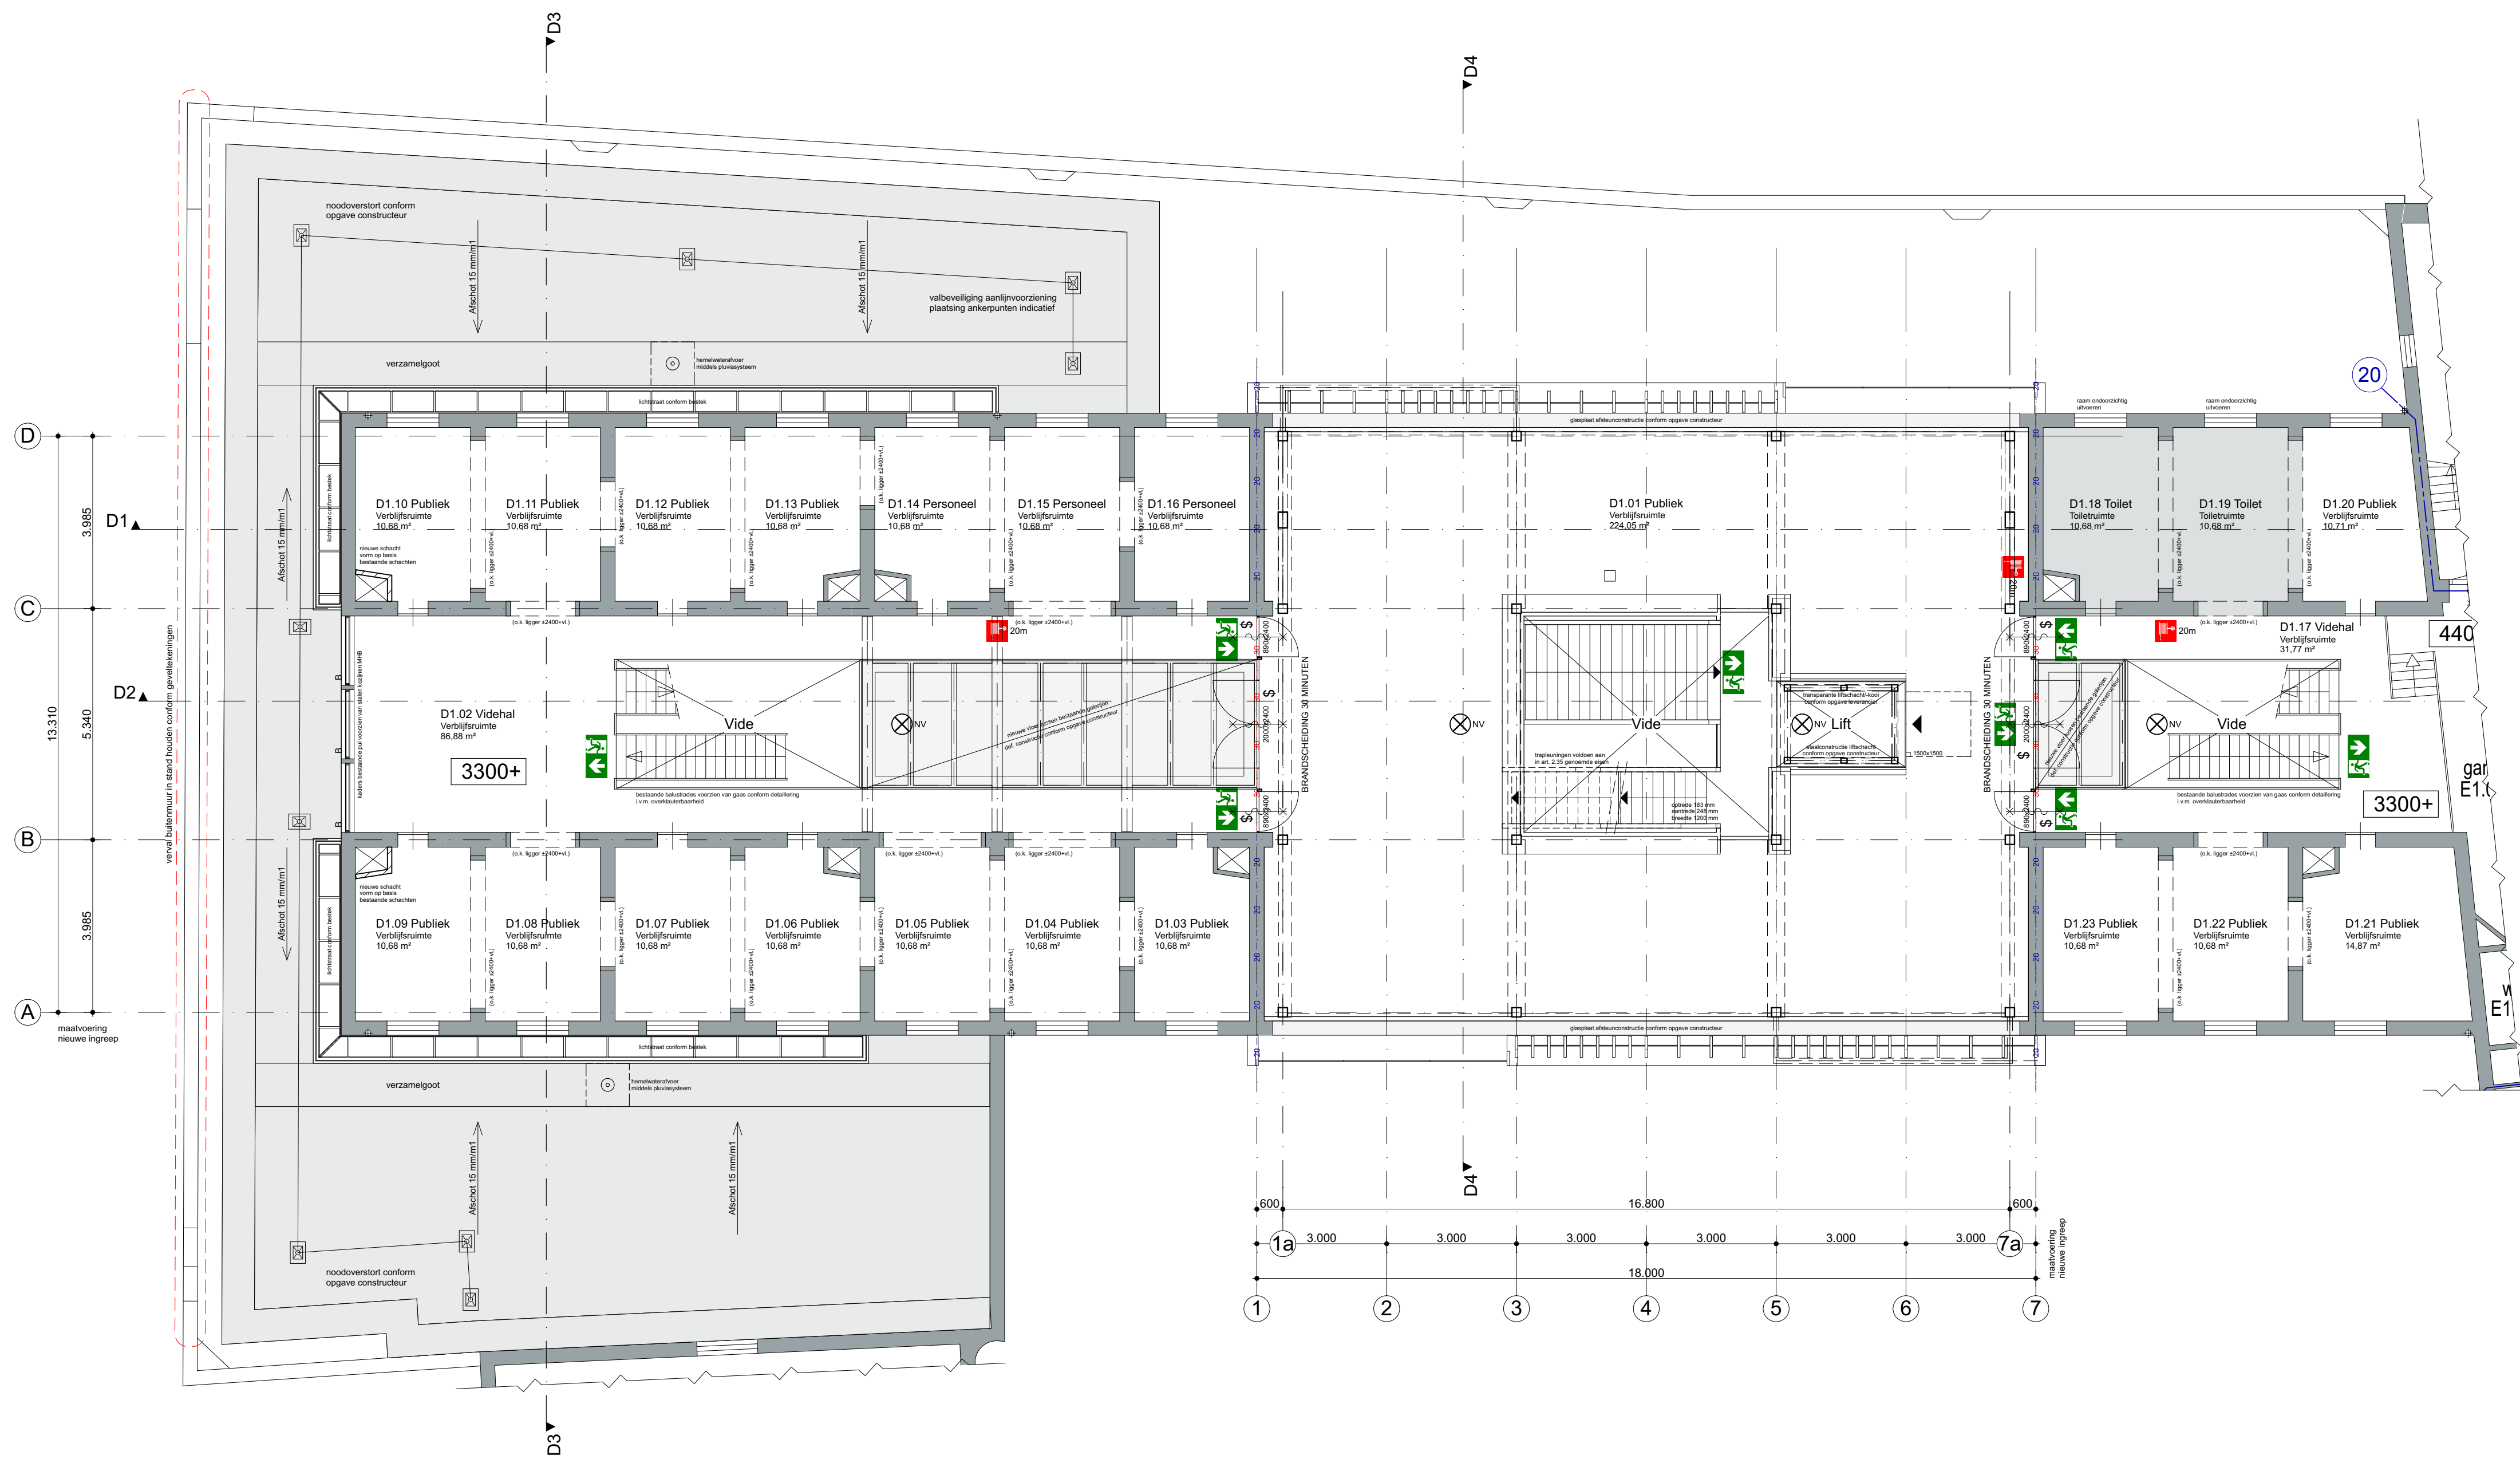

RENVOL:

- bestaand
- baksteen
- kalczandelen
- beton prefab
- lichte scheidswand
- isotatie
- erfgrens
- WBDBO 20 minuten (bestaand)
- WBDBO 30 minuten conform NEN 6068
- WBDBO 60 minuten conform NEN 6068
- zelfsluitende deur
- zelfsluitende deur, die in combinatie met het kozijn - vanaf één zijde - een brandwerendheid bezit van ten minste 20 minuten
- zelfsluitende deur, die in combinatie met het kozijn een brandwerendheid bezit van ten minste 30 minuten
- zelfsluitende deur, die in combinatie met het kozijn een brandwerendheid bezit van ten minste 60 minuten
- deur, die in combinatie met het kozijn een brandwerendheid bezit van ten minste 30 minuten
- deuren zijn te openen zonder gebruik te maken van losse hulpmiddelen
- ruimte voorzien van noodverlichting conform NEN-EN 1838, minimaal 1 lux op vloerniveau in betreffende ruimte
- vluchtwegaanduiding, transparant verlichtingsarmatuur, conform NEN-EN 1838
- brandslanghaspel, slanglengte 20m
- brandmeldcentrale
- brandmeldpaneel

Voorschriften m.b.t. brandveiligheid:


- Bouwdeel D voorzien van gecertificeerde brandmeldinstallatie op basis van gedeeltelijke bewaking en ruimtebewaking i.b.v. uitkijkgplatform, e.e.a. conform NEN 2535
- Bouwdeel D voorzien van ontruimingsinstallatie conform NEN 2575, aangesloten op brandmeldinstallatie
- De nieuwe hoofdtraagconstructie heeft een brandwerendheid m.b.t. bezijken van minimaal 60 minuten.

Overig:

- NEN 3569 ietsewerende beglazing is van toepassing. Nieuwe ramen bestand tegen doorval, benodigde klasse- en type-indeling veiligheidsbeglazing volgens tabel 1 NEN 3569 / NEN-EN 1991-1-1. Bestaande vloerafscheidingen dienen minimaal te voldoen aan art. 2.23 t/m 2.25 van het Bouwbesluit 2012
- Nieuwe vloerafscheidingen dienen minimaal te voldoen aan art. 2.17 t/m 2.20 van het Bouwbesluit 2012
- Toilettruimen waterdicht afwerken conform art. 3.23 van het Bouwbesluit 2012
- Uitgangspunt rolroer is gescheiden systeem (conform tekeningen installateur)
- Een verticale scheidsconstructie van een verblijfsgebied, toilet- of badruimte heeft een volgens NEN 1068 bepaalde warmteweerstand van tenminste 4.5 m2.K/W. In afwijking hiervan hebben ramen, deuren, kozijnen en daarmee gelijk te stellen constructie-onderdelen, gelegen in een scheidsconstructie een volgens de NEN 1068 bepaalde warmteovergangcoëfficiënt van ten hoogste 1.65 W/m2.K
- Een horizontale of schuine scheidsconstructie van een verblijfsgebied, toilet- of badruimte heeft een volgens NEN 1068 bepaalde warmteweerstand van tenminste 6.0 m2.K/W
- Een scheidsconstructie van een verblijfsgebied, toilet- of badruimte en een kruisruimte heeft een volgens NEN 1068 bepaalde warmteweerstand van tenminste 3.5 m2.K/W
- LET OP: dit betreft de minimumeisen volgens het bouwbesluit, Rc & U- waarden volgens EPC uitvoeren.


1e VERDIEPING

OVERZICHT BOUWDELEN

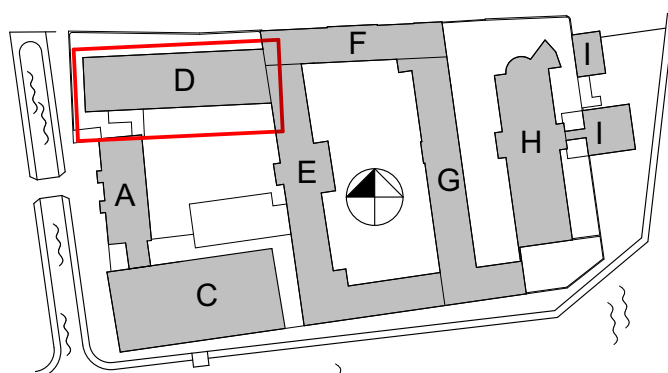

1E VERDIEPING

BOUWDEEL D

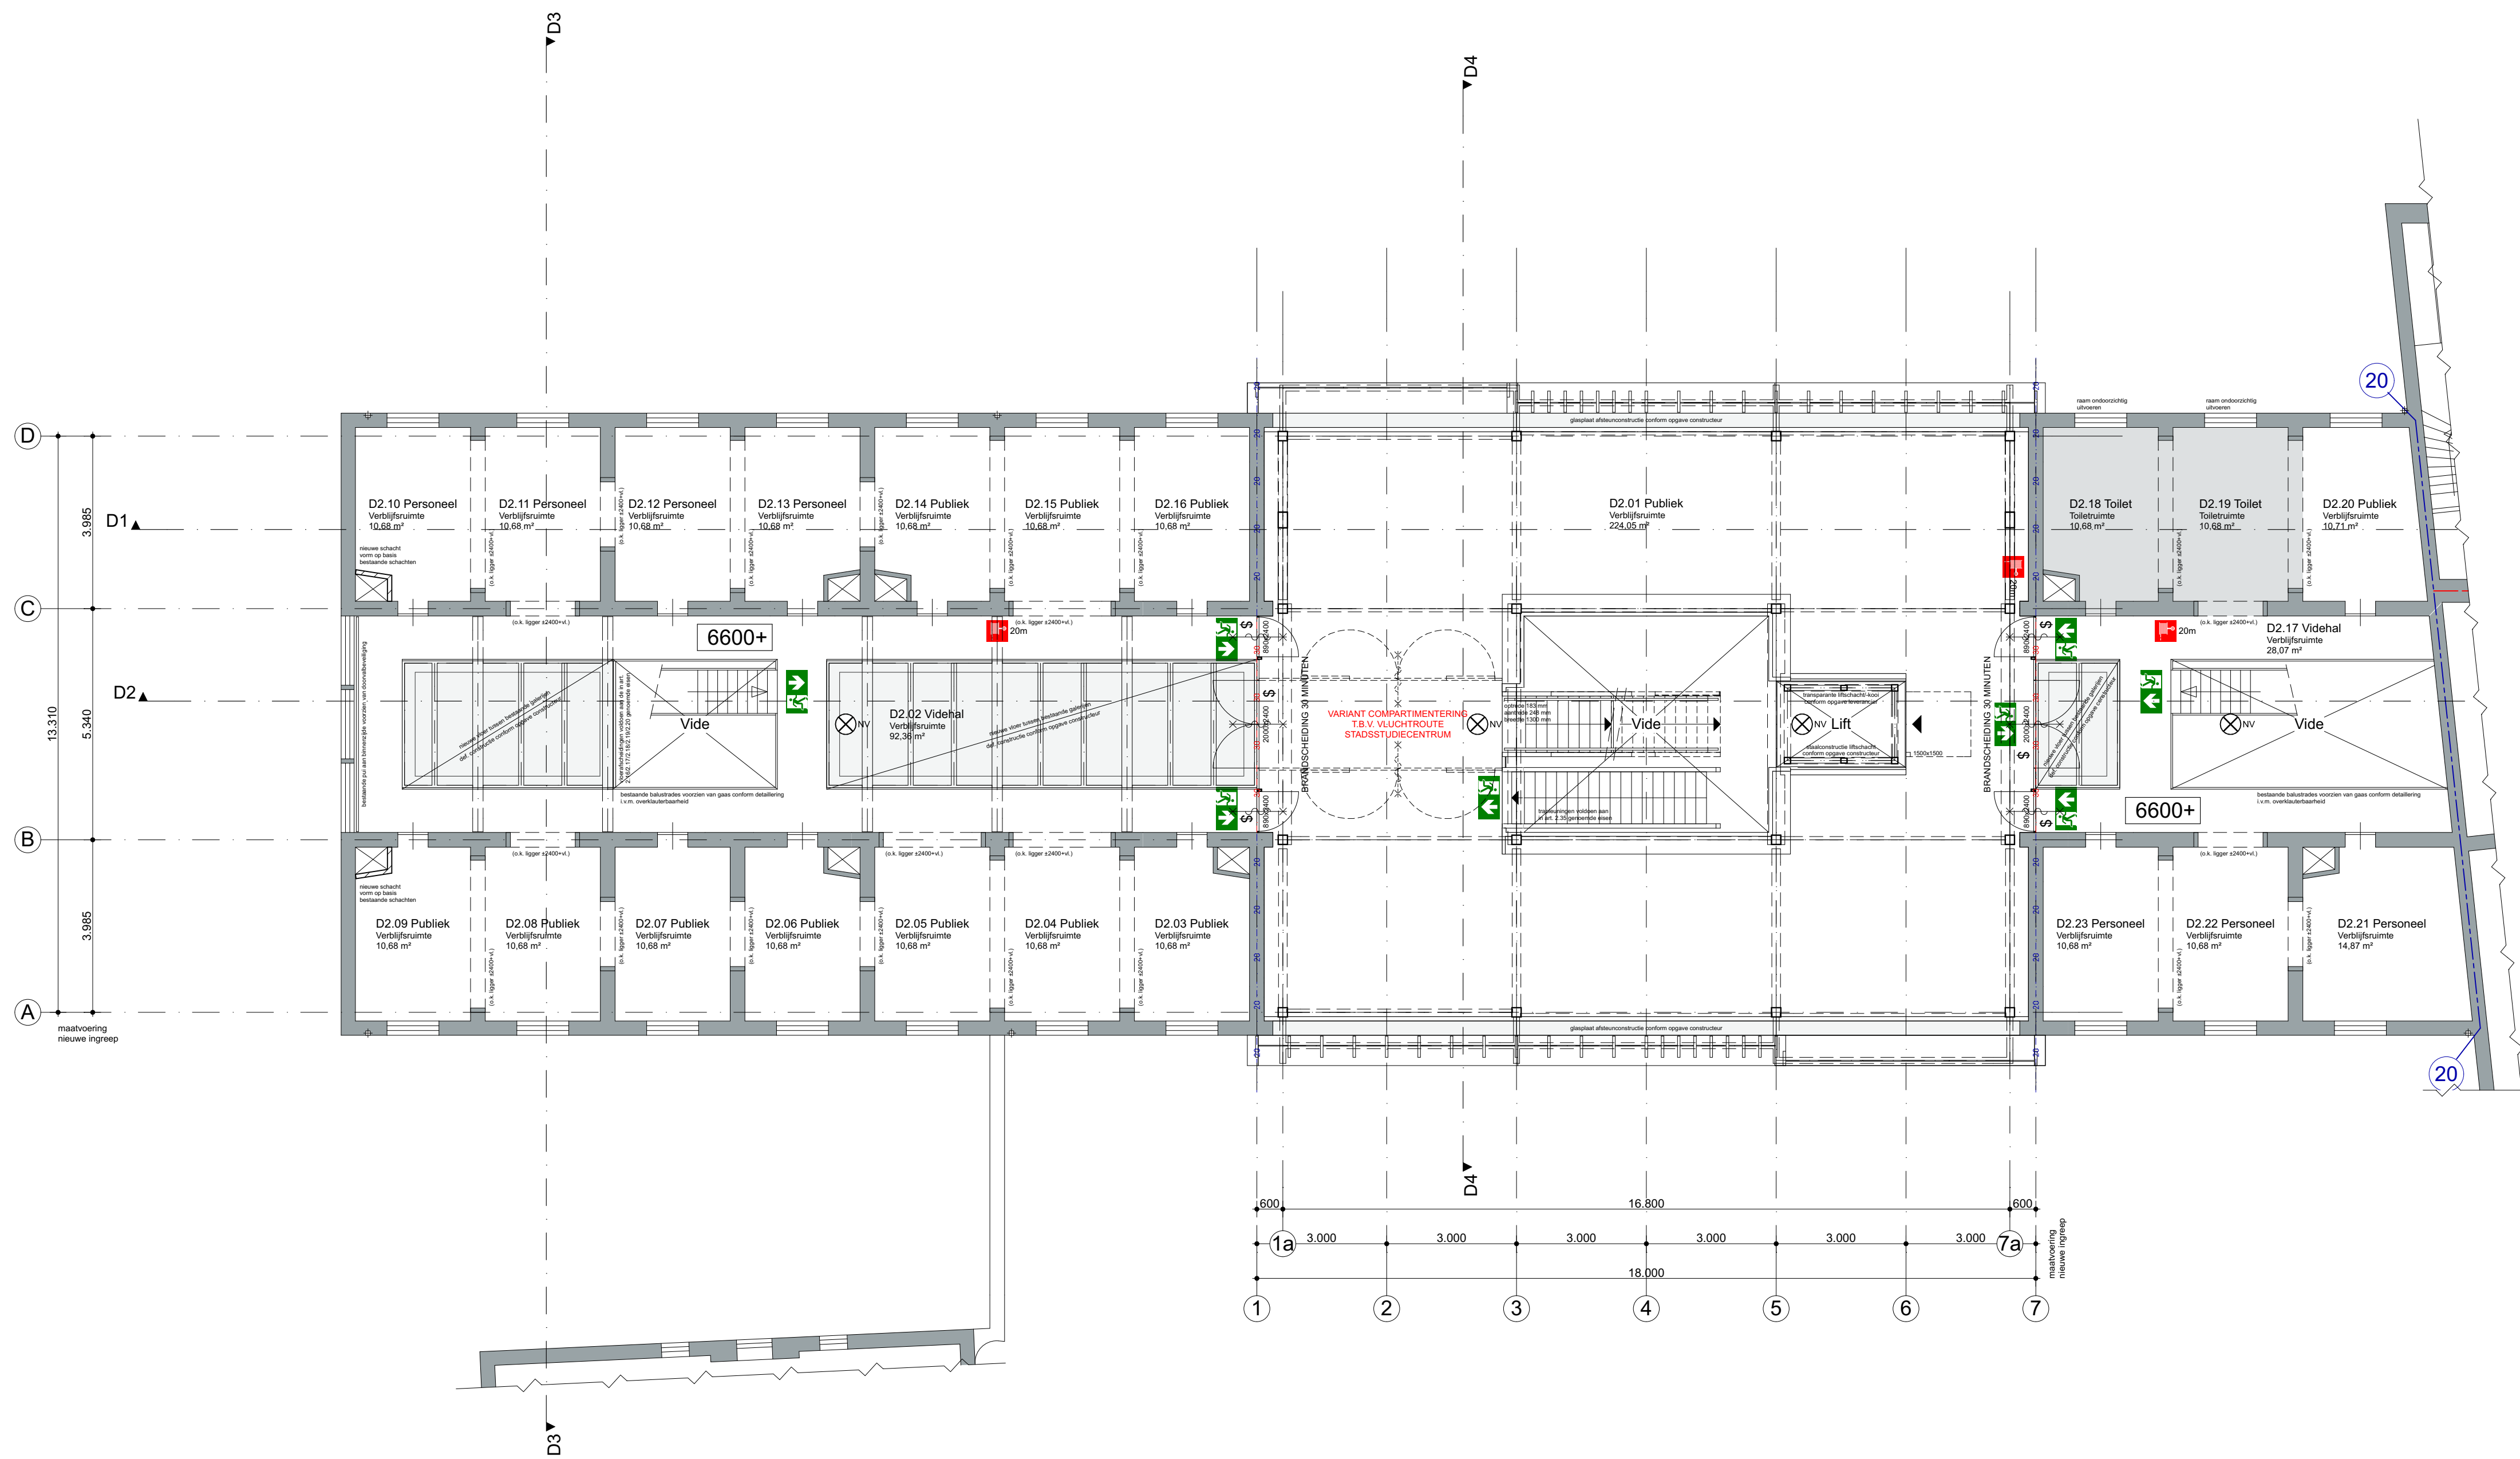


2e VERDIEPING

RENVOL:

- bestaand
- baksteen
- kalkelementen
- beton prefab
- lichte scheidingwand
- isolatie
- erfgrens
- WBDBO 20 minuten (bestaand)
- WBDBO 30 minuten conform NEN 6068
- WBDBO 60 minuten conform NEN 6068
- zelfsluitende deur
- zelfsluitende deur, die in combinatie met het kozijn - vanaf één zijde - een brandwerendheid bezit van ten minste 20 minuten
- zelfsluitende deur, die in combinatie met het kozijn een brandwerendheid bezit van ten minste 30 minuten
- zelfsluitende deur, die in combinatie met het kozijn een brandwerendheid bezit van ten minste 60 minuten
- deur, die in combinatie met het kozijn een brandwerendheid bezit van ten minste 30 minuten
- deuren zijn te openen zonder gebruik te maken van losse hulpmiddelen
- ruimte voorzien van noodverlichting conform NEN-EN 1838, minimaal 1 lux op vloerniveau in betreffende ruimte
- vluchtwegaanduiding, transparant verlichtingsarmatuur, conform NEN-EN 1838
- brandslanghaspel, slanglengte 20m
- brandmeldcentrale
- brandmeldpaneel


- Voorschriften m.b.t. brandveiligheid:
- Bouwdeel D voorzien van gecertificeerde brandmeldinstallatie op basis van gedeeltelijke bewaking en ruimdebewaking i.b.v. uitkijkplatform, e.e.a. conform NEN 2535
 - Bouwdeel D voorzien van ontruimingsinstallatie conform NEN 2575, aangesloten op brandmeldinstallatie
 - De nieuwe hoofdconstructie heeft een brandwerendheid m.b.t. bezwijken van minimaal 60 minuten.
- Overig:
- NEN 3569 ietselferende beglazing is van toepassing. Nieuwe ramen bestand tegen doorval, benodigde klasse- en type-indeling veiligheidsbeglazing volgens tabel 1 NEN 3569 / NEN-EN 1991-1-1. Bestaande vloerafscheidingen dienen minimaal te voldoen aan art. 2.23 t/m 2.25 van het Bouwbesluit 2012
 - Nieuwe vloerafscheidingen dienen minimaal te voldoen aan art. 2.17 t/m 2.20 van het Bouwbesluit 2012
 - Toilettruimen waterdicht afwerken conform art. 3.23 van het Bouwbesluit 2012
 - Uitgangspunt rolroer is gescheiden systeem (conform tekeningen installateur)
 - Een verticale scheidingconstructie van een verblijfsgebied, toilet- of badruimte heeft een volgens NEN 1068 bepaalde warmteweerstand van tenminste 4.5 m2.K/W. In afwijking hiervan hebben ramen, deuren, kozijnen en daarmee gelijk te stellen constructie-onderdelen, gelegen in een scheidingconstructie een volgens de NEN 1068 bepaalde warmteovergangcoëfficiënt van ten hoogste 1.65 W/m2.K.
 - Een horizontale of schuine scheidingconstructie van een verblijfsgebied, toilet- of badruimte heeft een volgens NEN 1068 bepaalde warmteweerstand van tenminste 6.0 m2.K/W.
 - Een scheidingconstructie van een verblijfsgebied, toilet- of badruimte en een kruisruimte heeft een volgens NEN 1068 bepaalde warmteweerstand van tenminste 3.5 m2.K/W.
 - LET OP: dit betreft de minimumeisen volgens het bouwbesluit, Rc & U- waarden volgens EPC uitvoeren.

OVERZICHT BOUWDELEN

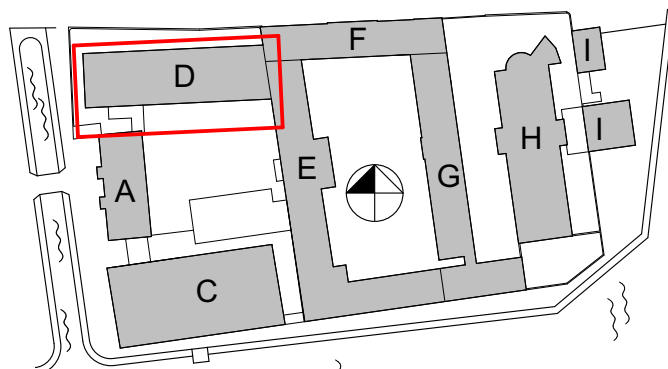

2e VERDIEPING

BOUWDEEL D

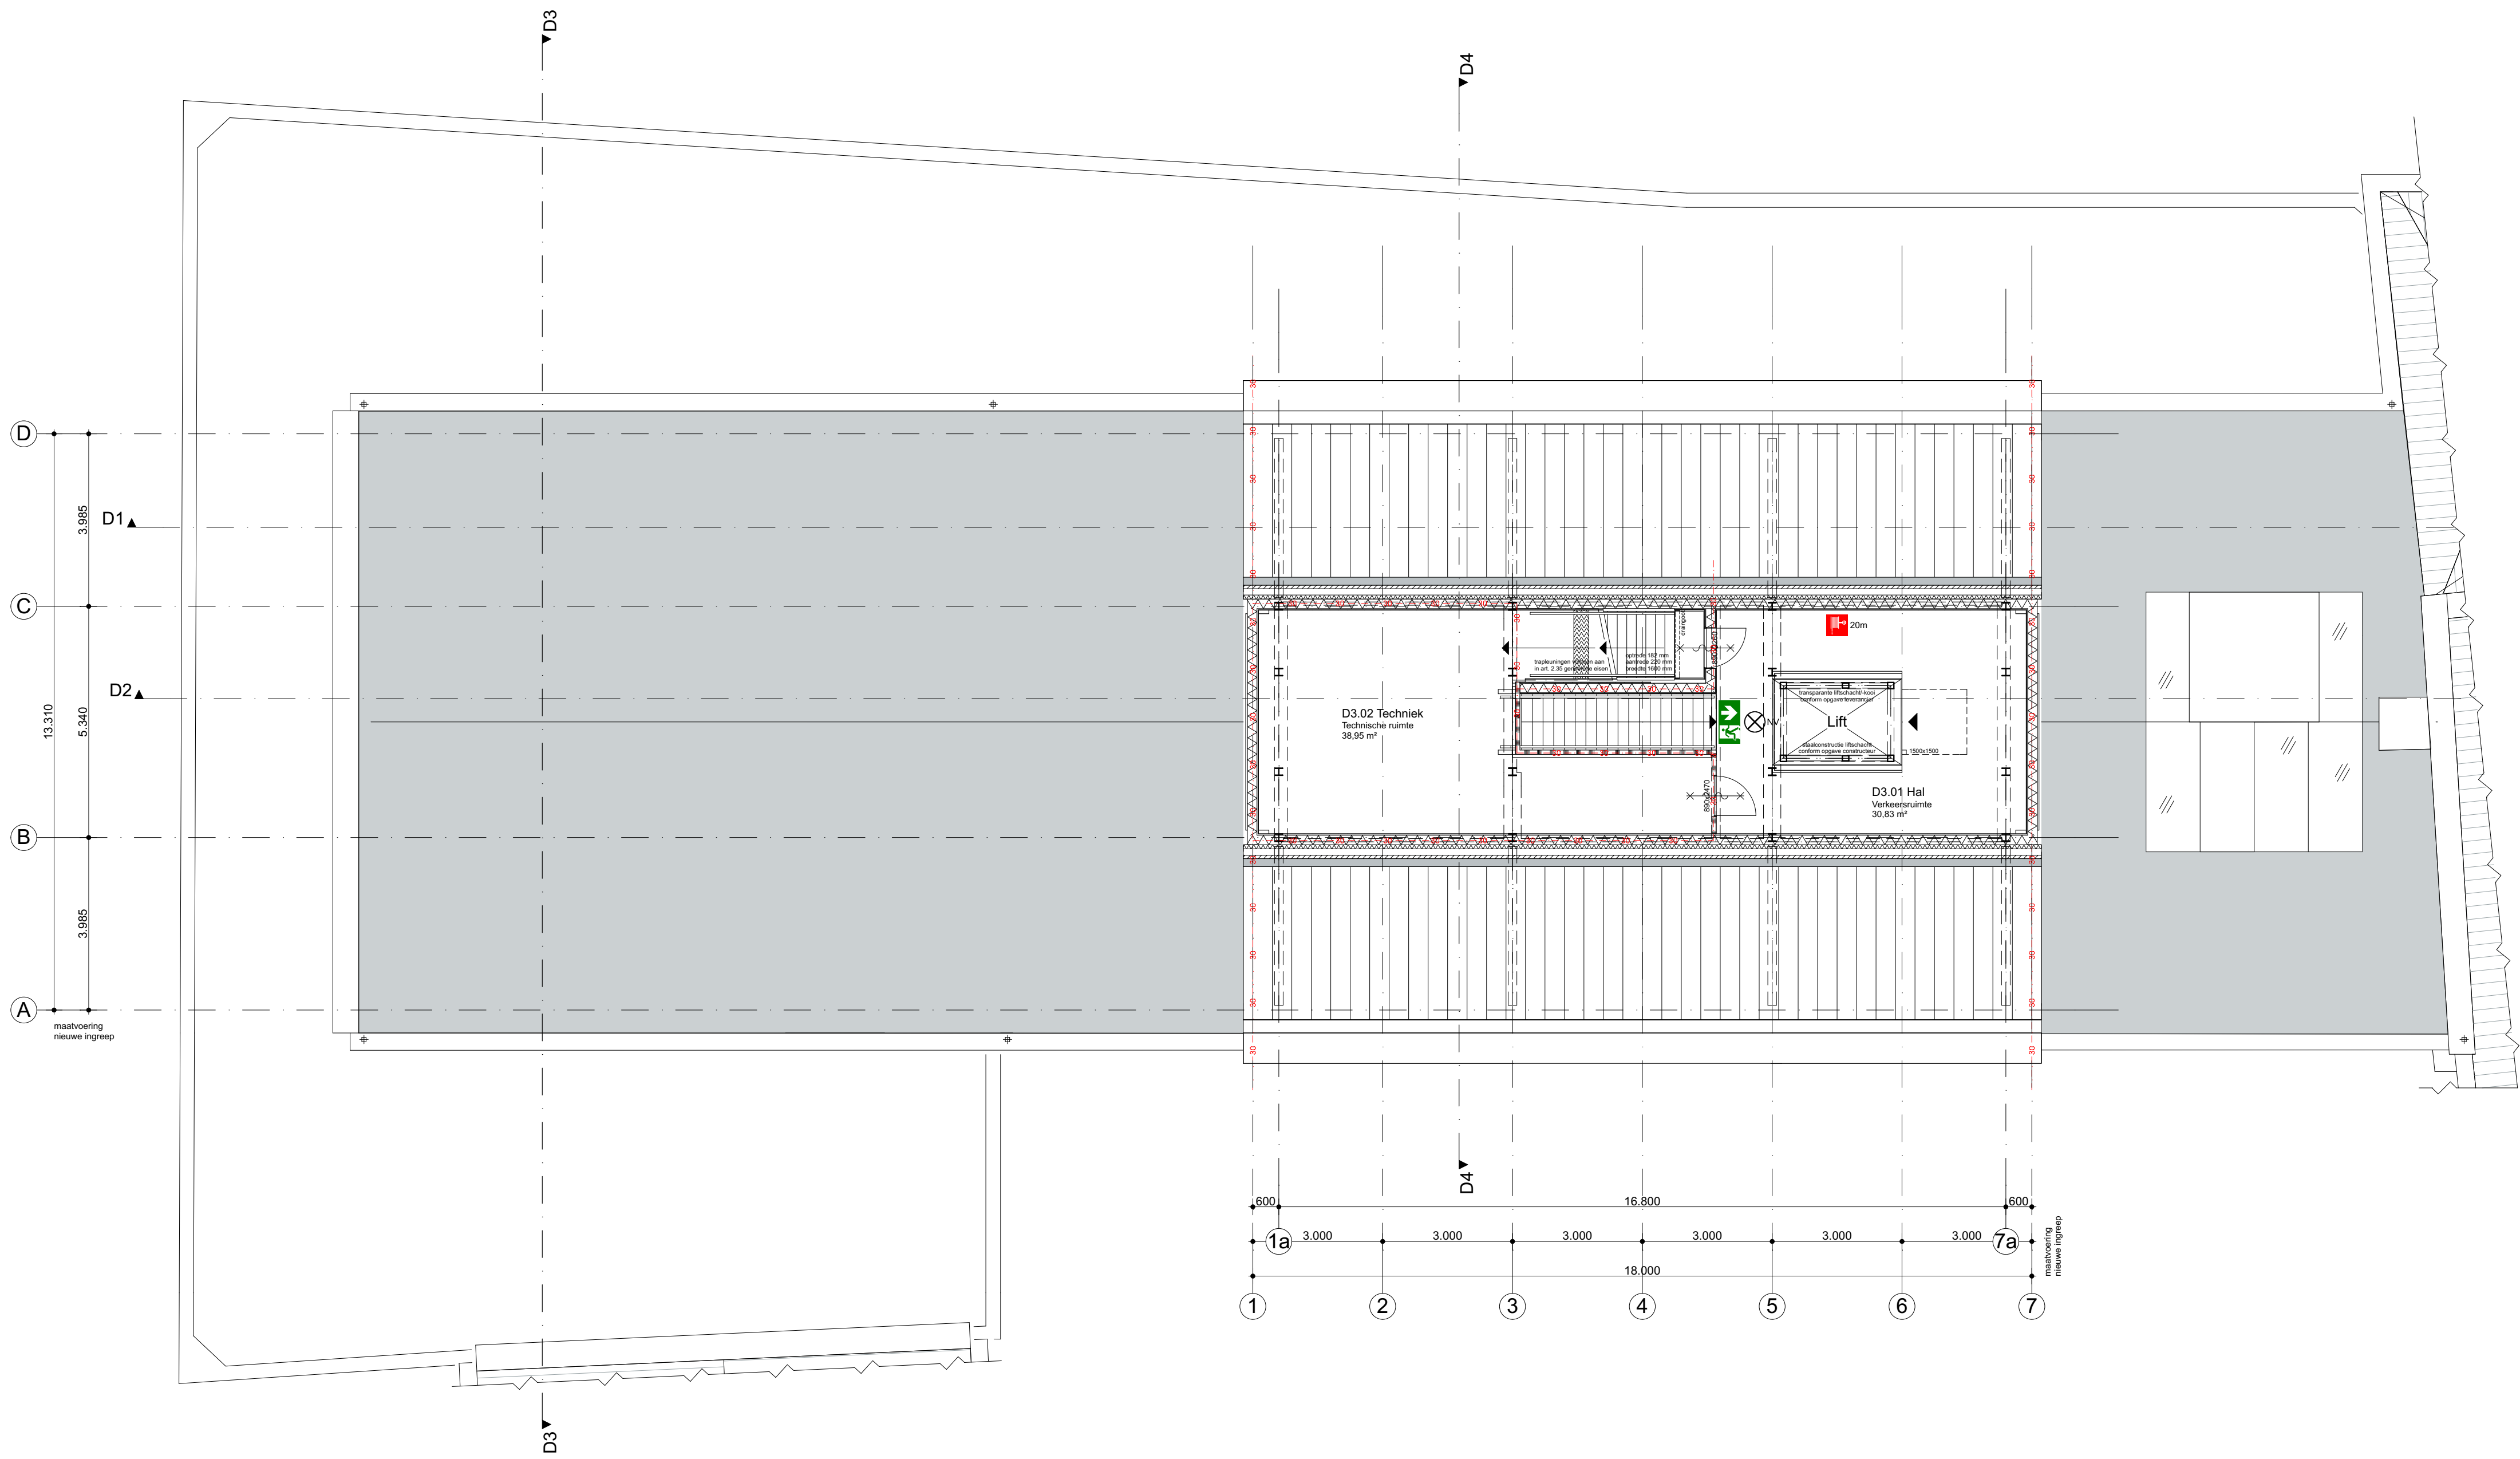


- RENVOOI:
- bestaand
 - baksteen
 - kalkelementen
 - beton prefab
 - lichte scheidingwand
 - isolatie
 - erfgrens
 - WBDBO 20 minuten (bestaand)
 - WBDBO 30 minuten conform NEN 6068
 - WBDBO 60 minuten conform NEN 6068
 - zelfsluitende deur
 - zelfsluitende deur, die in combinatie met het kozijn - vanaf één zijde - een brandwerendheid bezit van ten minste 20 minuten
 - zelfsluitende deur, die in combinatie met het kozijn een brandwerendheid bezit van ten minste 30 minuten
 - zelfsluitende deur, die in combinatie met het kozijn een brandwerendheid bezit van ten minste 60 minuten
 - deur, die in combinatie met het kozijn een brandwerendheid bezit van ten minste 30 minuten
 - deuren zijn te openen zonder gebruik te maken van losse hulpmiddelen
 - ruimte voorzien van noodverlichting conform NEN-EN 1838, minimaal 1 lux op vloerniveau in betreffende ruimte
 - vluchtwegaanduiding, transparant verlichtingsarmatuur, conform NEN-EN 1838
 - brandslanghaspel, slanglengte 20m
 - brandmeldcentrale
 - brandmeldpaneel


- Voorschriften m.b.t. brandveiligheid:
- Bouwdeel D voorzien van gecertificeerde brandmeldinstallatie op basis van gedeeltelijke bewaking en ruimtebewaking i.b.v. uitkijkplatform, e.e.a. conform NEN 2535
 - Bouwdeel D voorzien van ontruimingsinstallatie conform NEN 2575, aangesloten op brandmeldinstallatie
 - De nieuwe hoofdconstructie heeft een brandwerendheid m.b.t. bezwijken van minimaal 60 minuten.
- Overig:
- NEN 3569 ietselferende beglazing is van toepassing. Nieuwe ramen bestand tegen doorval, benodigde klasse- en type-indeling veiligheidsbeglazing volgens tabel 1 NEN 3569 / NEN-EN 1991-1-1. Bestaande vloerscheidingen dienen minimaal te voldoen aan art. 2.23 t/m 2.25 van het Bouwbesluit 2012
 - Nieuwe vloerscheidingen dienen minimaal te voldoen aan art. 2.17 t/m 2.20 van het Bouwbesluit 2012
 - Toilettruimen waterdicht afwerken conform art. 3.23 van het Bouwbesluit 2012
 - Uitgangspunt roloring is gescheiden systeem (conform tekeningen installateur)
 - Een verticale scheidingconstructie van een verblijfsgebied, toilet- of badruimte heeft een volgens NEN 1068 bepaalde warmteweerstand van tenminste 4,5 m2.K/W. In afwijking hiervan hebben ramen, deuren, kozijnen en daarmee gelijk te stellen constructie-onderdelen, gelegen in een scheidingconstructie een volgens de NEN 1068 bepaalde warmteovergangcoëfficiënt van ten hoogste 1,65 W/m2.K
 - Een horizontale of schuine scheidingconstructie van een verblijfsgebied, toilet- of badruimte heeft een volgens NEN 1068 bepaalde warmteweerstand van tenminste 6,0 m2.K/W
 - Een scheidingconstructie van een verblijfsgebied, toilet- of badruimte en een kruipruimte heeft een volgens NEN 1068 bepaalde warmteweerstand van tenminste 3,5 m2.K/W
 - LET OP: dit betreft de minimumeisen volgens het bouwbesluit, Rc & U- waarden volgens EPC uitvoeren.

3e VERDIEPING

OVERZICHT BOUWDELEN

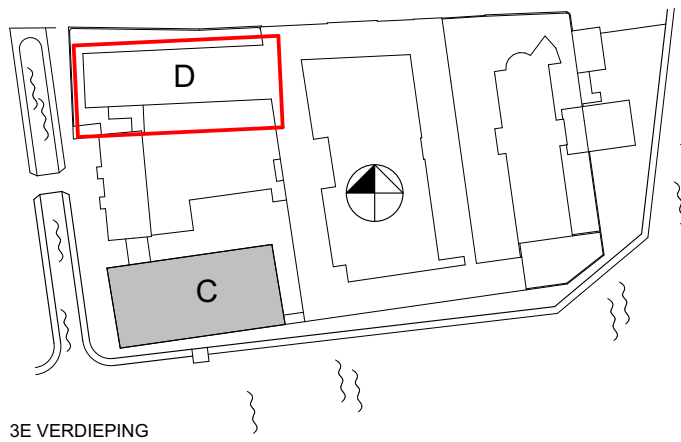

BOUWDEEL D

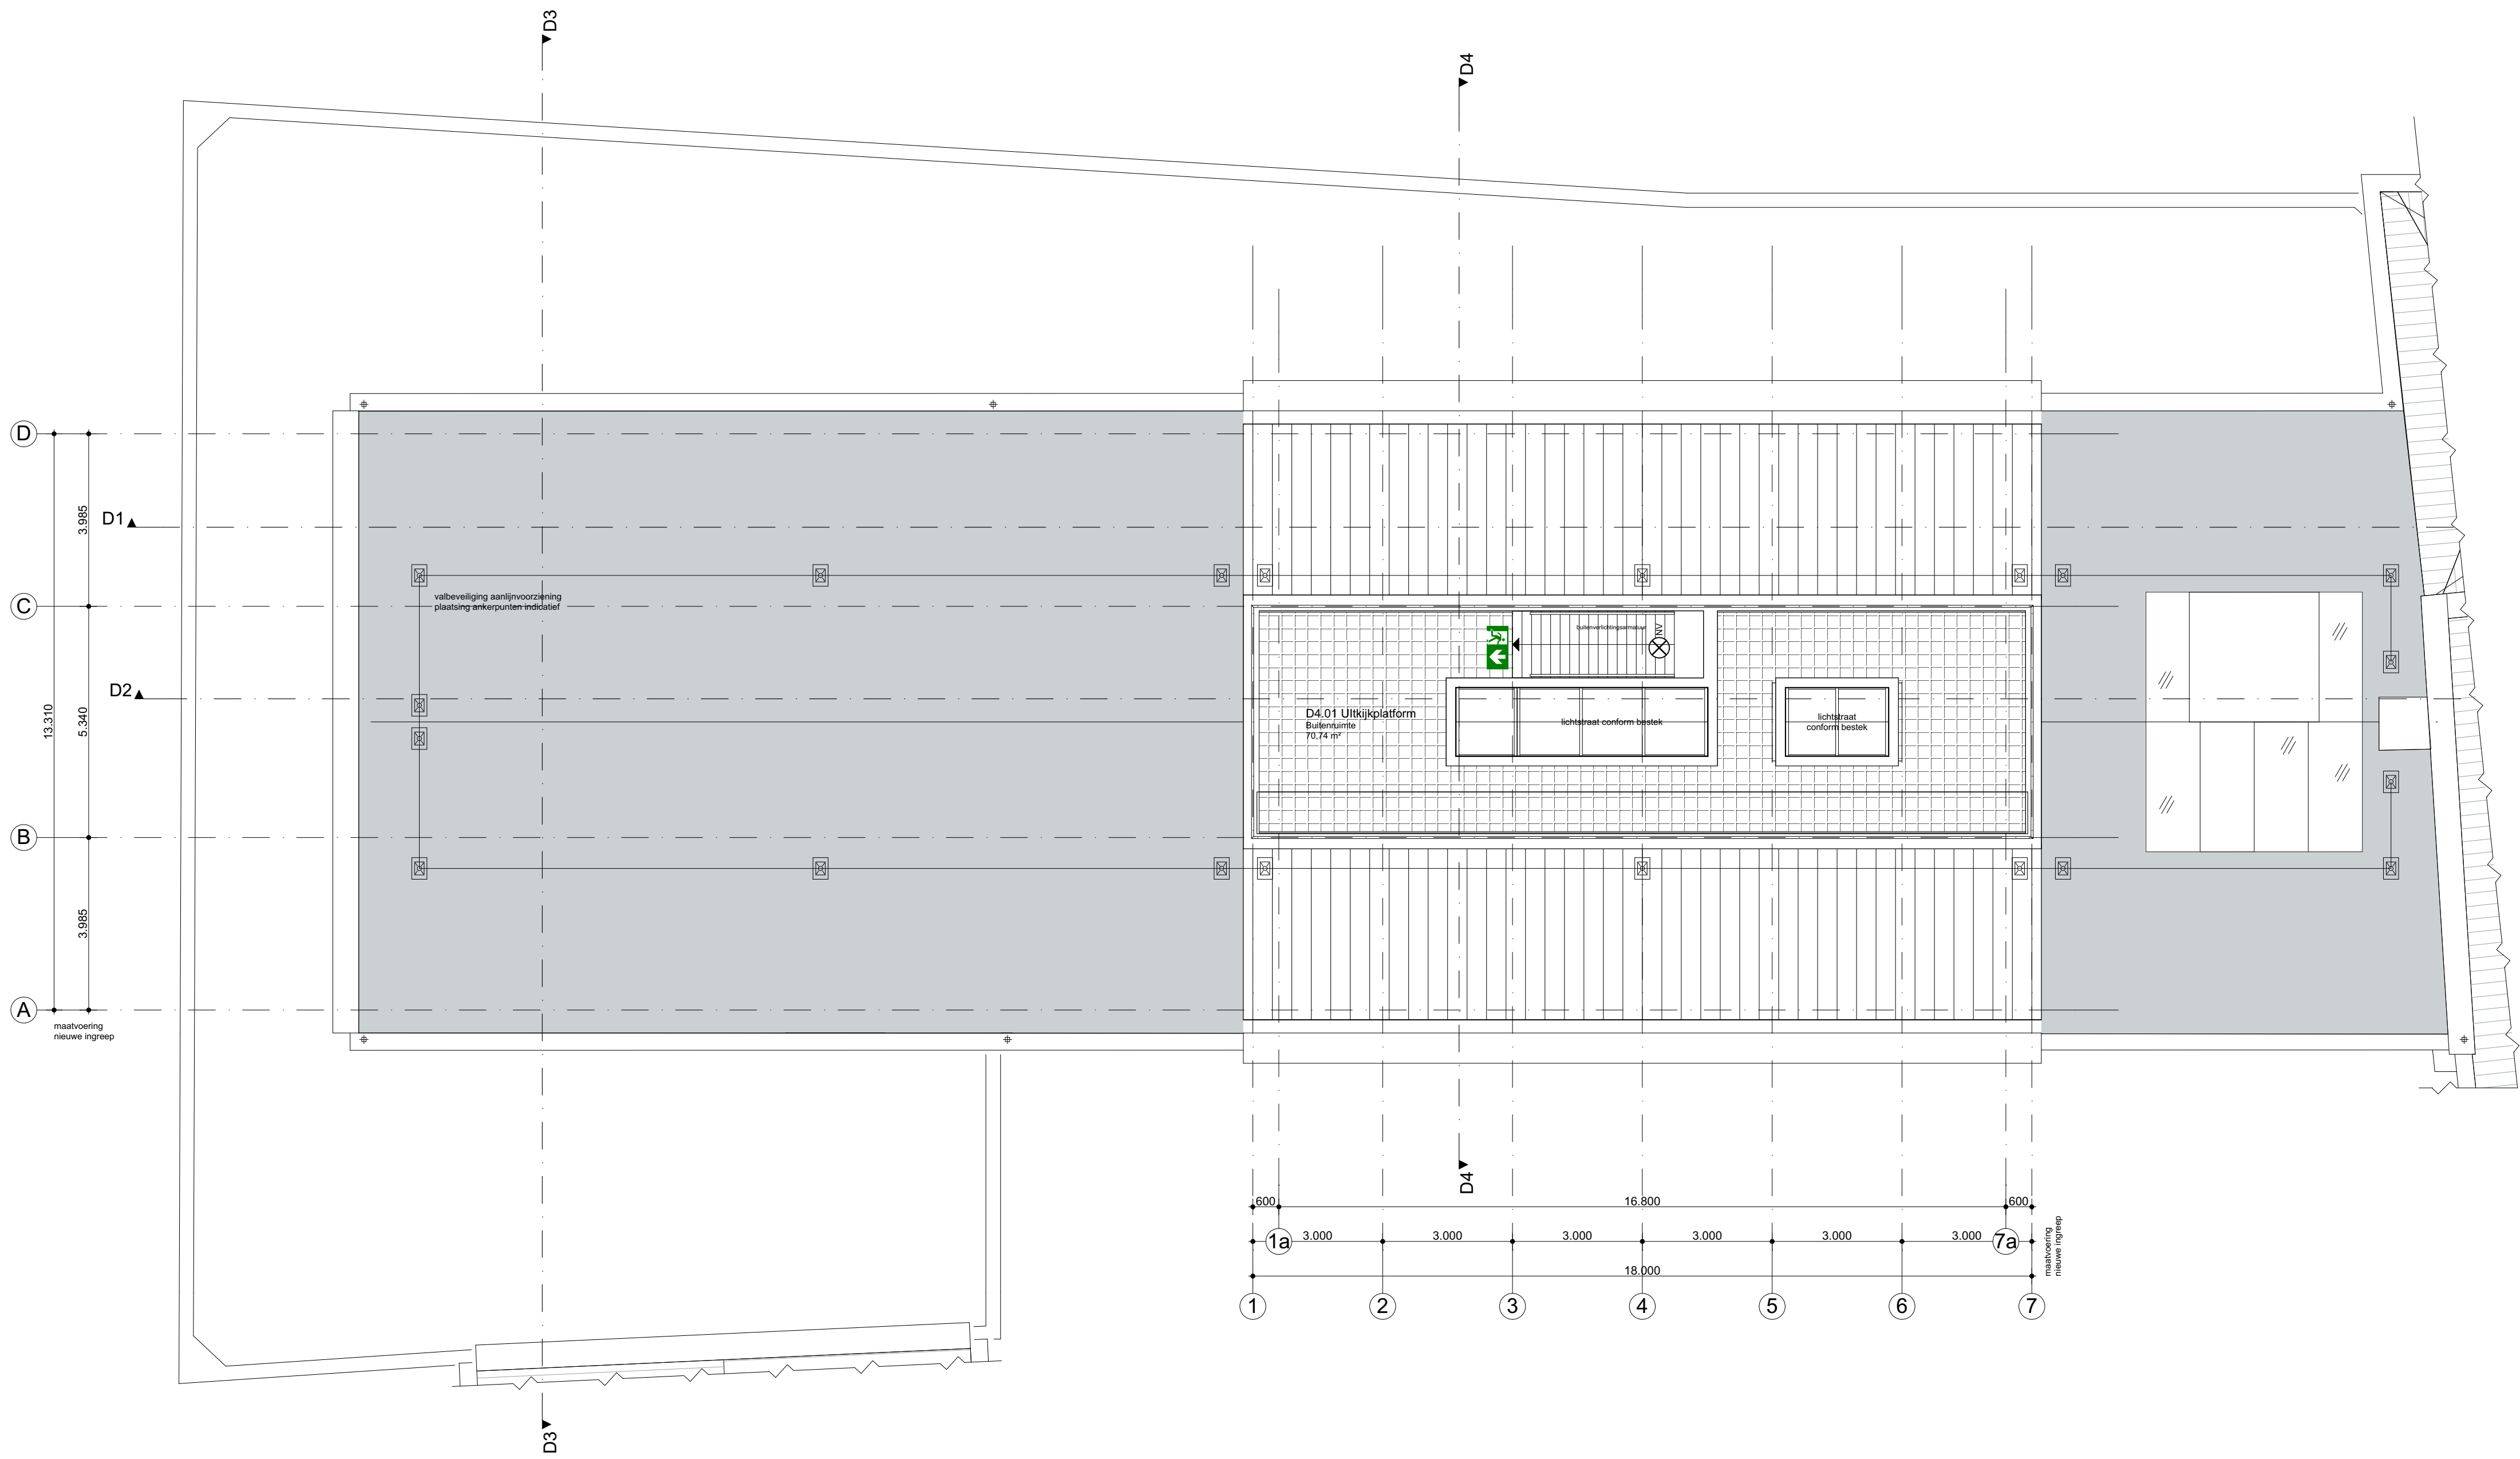


- RENVOOI:**
- bestaand
 - baksteen
 - kalkelementen
 - beton prefab
 - lichte scheidingwand
 - isolatie
 - erfgrens
 - WBDBO 20 minuten (bestaand)
 - WBDBO 30 minuten conform NEN 6068
 - WBDBO 60 minuten conform NEN 6068
 - zelfsluitende deur
 - zelfsluitende deur, die in combinatie met het kozijn - vanaf één zijde - een brandwerendheid bezit van ten minste 20 minuten
 - zelfsluitende deur, die in combinatie met het kozijn een brandwerendheid bezit van ten minste 30 minuten
 - zelfsluitende deur, die in combinatie met het kozijn een brandwerendheid bezit van ten minste 60 minuten
 - deur, die in combinatie met het kozijn een brandwerendheid bezit van ten minste 30 minuten
 - deuren zijn te openen zonder gebruik te maken van losse hulpmiddelen
 - ruimte voorzien van noodverlichting conform NEN-EN 1838, minimaal 1 lux op vloerniveau in betreffende ruimte
 - vluchtwegaanduiding, transparant verlichtingsarmatuur, conform NEN-EN 1838
 - brandslanghaspel, slanglengte 20m
 - brandmeldcentrale
 - brandmeldpaneel

- Voorschriften m.b.t. brandveiligheid:
- Bouwdeel D voorzien van gecertificeerde brandmeldinstallatie op basis van gedeeltelijke bewaking en ruimtebewaking i.b.v. uitkijkplatform, e.e.a. conform NEN 2535
 - Bouwdeel D voorzien van ontruimingsinstallatie conform NEN 2575, aangesloten op brandmeldinstallatie
 - De nieuwe hoofdconstructie heeft een brandwerendheid m.b.t. bezwijken van minimaal 60 minuten.
- Overig:
- NEN 3569 letselwerende beglazing is van toepassing. Nieuwe ramen bestand tegen doorval, benodigde klasse- en type-indeling veiligheidsbeglazing volgens tabel 1 NEN 3569 / NEN-EN 1991-1-1. Bestaande vloerscheidingen dienen minimaal te voldoen aan art. 2.23 t/m 2.25 van het Bouwbesluit 2012
 - Nieuwe vloerscheidingen dienen minimaal te voldoen aan art. 2.17 t/m 2.20 van het Bouwbesluit 2012
 - Toilettruimen waterdicht afwerken conform art. 3.23 van het Bouwbesluit 2012
 - Uitgangspunt riolering is gescheiden systeem (conform tekeningen installateur)
 - Een verticale scheidingconstructie van een verblijfsgebied, toilet- of badruimte heeft een volgens NEN 1068 bepaalde warmteweerstand van tenminste 4,5 m2.K/W. In afwijking hiervan hebben ramen, deuren, kozijnen en daarmee gelijk te stellen constructie-onderdelen, gelegen in een scheidingconstructie een volgens de NEN 1068 bepaalde warmteovergangcoëfficiënt van ten hoogste 1,65 W/m2.K
 - Een horizontale of schuine scheidingconstructie van een verblijfsgebied, toilet- of badruimte heeft een volgens NEN 1068 bepaalde warmteweerstand van tenminste 6,0 m2.K/W
 - Een scheidingconstructie van een verblijfsgebied, toilet- of badruimte en een kruipruimte heeft een volgens NEN 1068 bepaalde warmteweerstand van tenminste 3,5 m2.K/W
 - LET OP: dit betreft de minimumeisen volgens het bouwbesluit, Rc & U- waarden volgens EPC uitvoeren.


DAKOVERZICHT

OVERZICHT BOUWDELEN

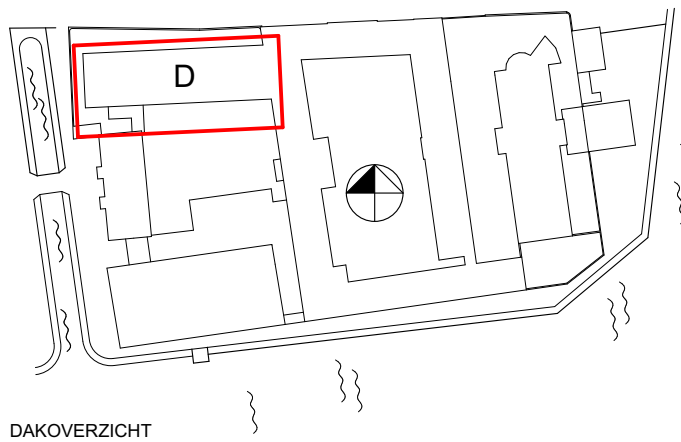


BOUWDEEL D

onderwerp
**NIEUW,
dakoverzicht**

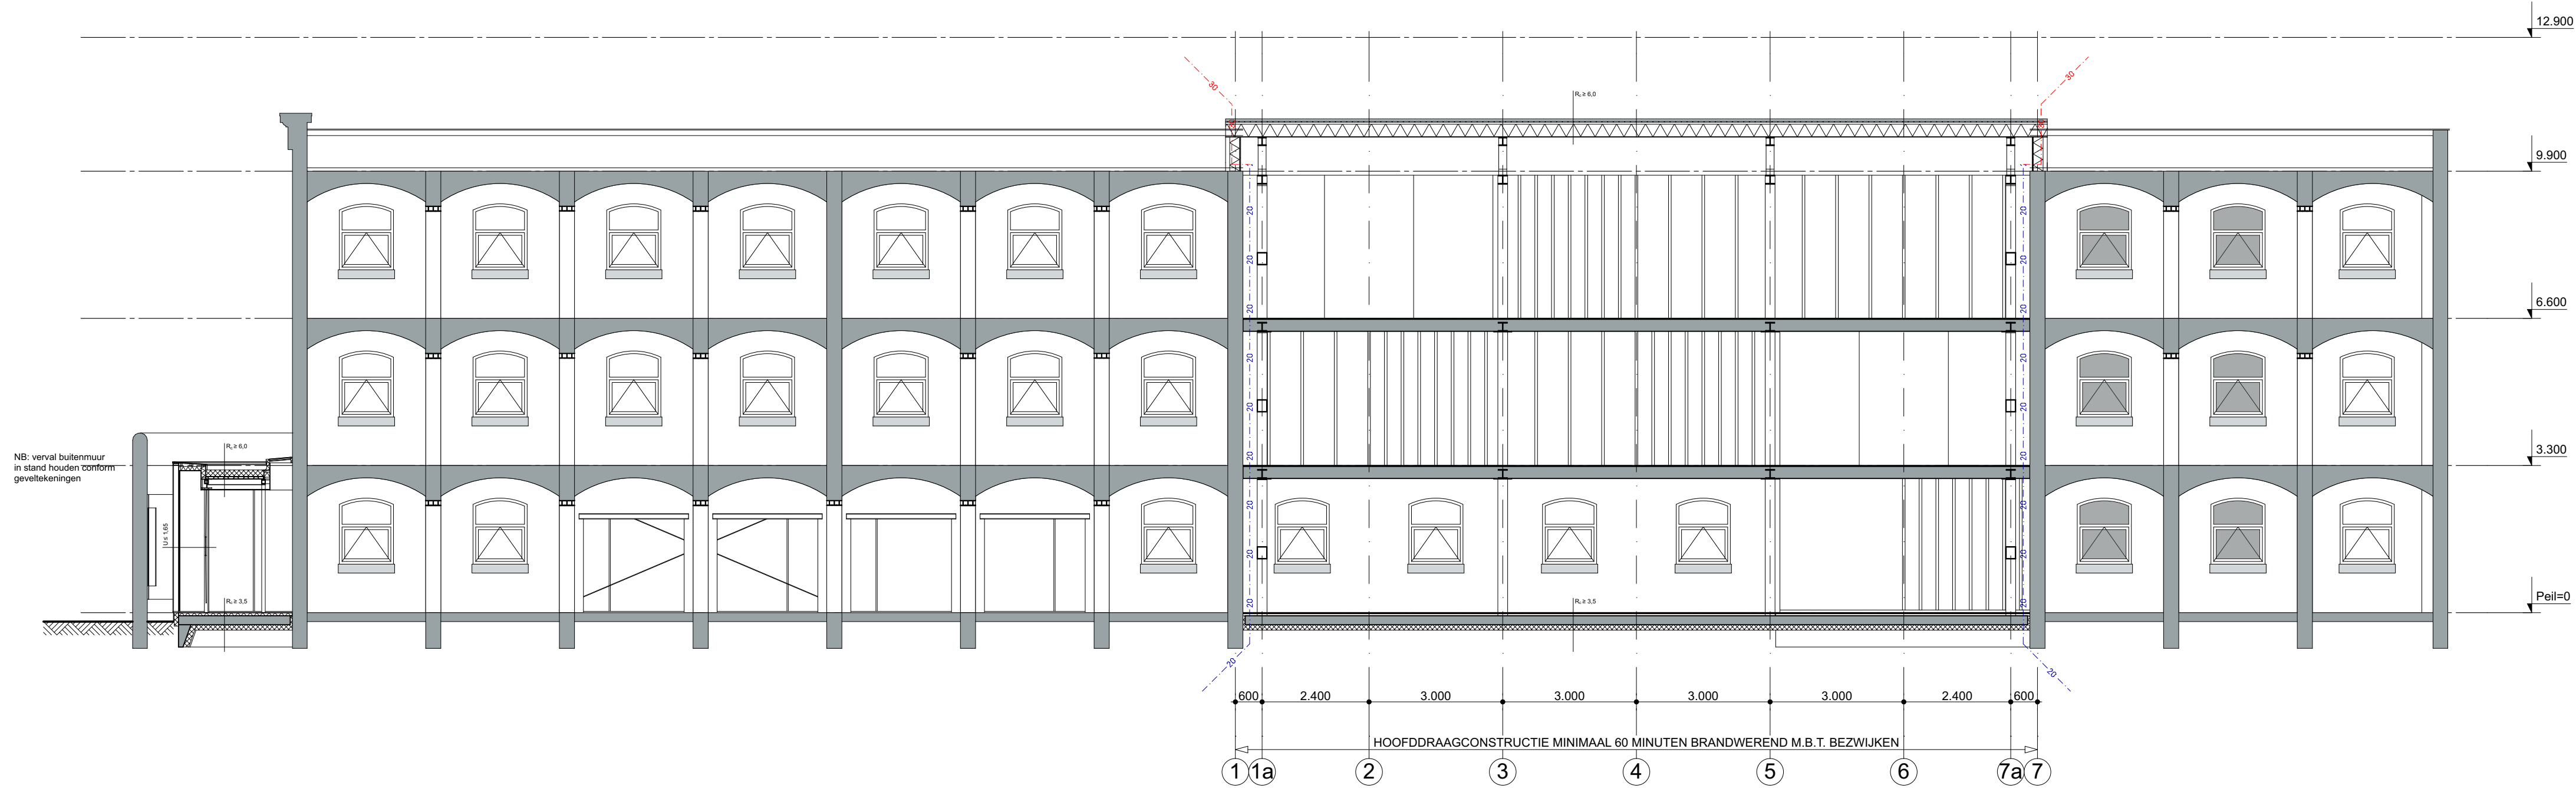

DOORSNEDE D1-D1

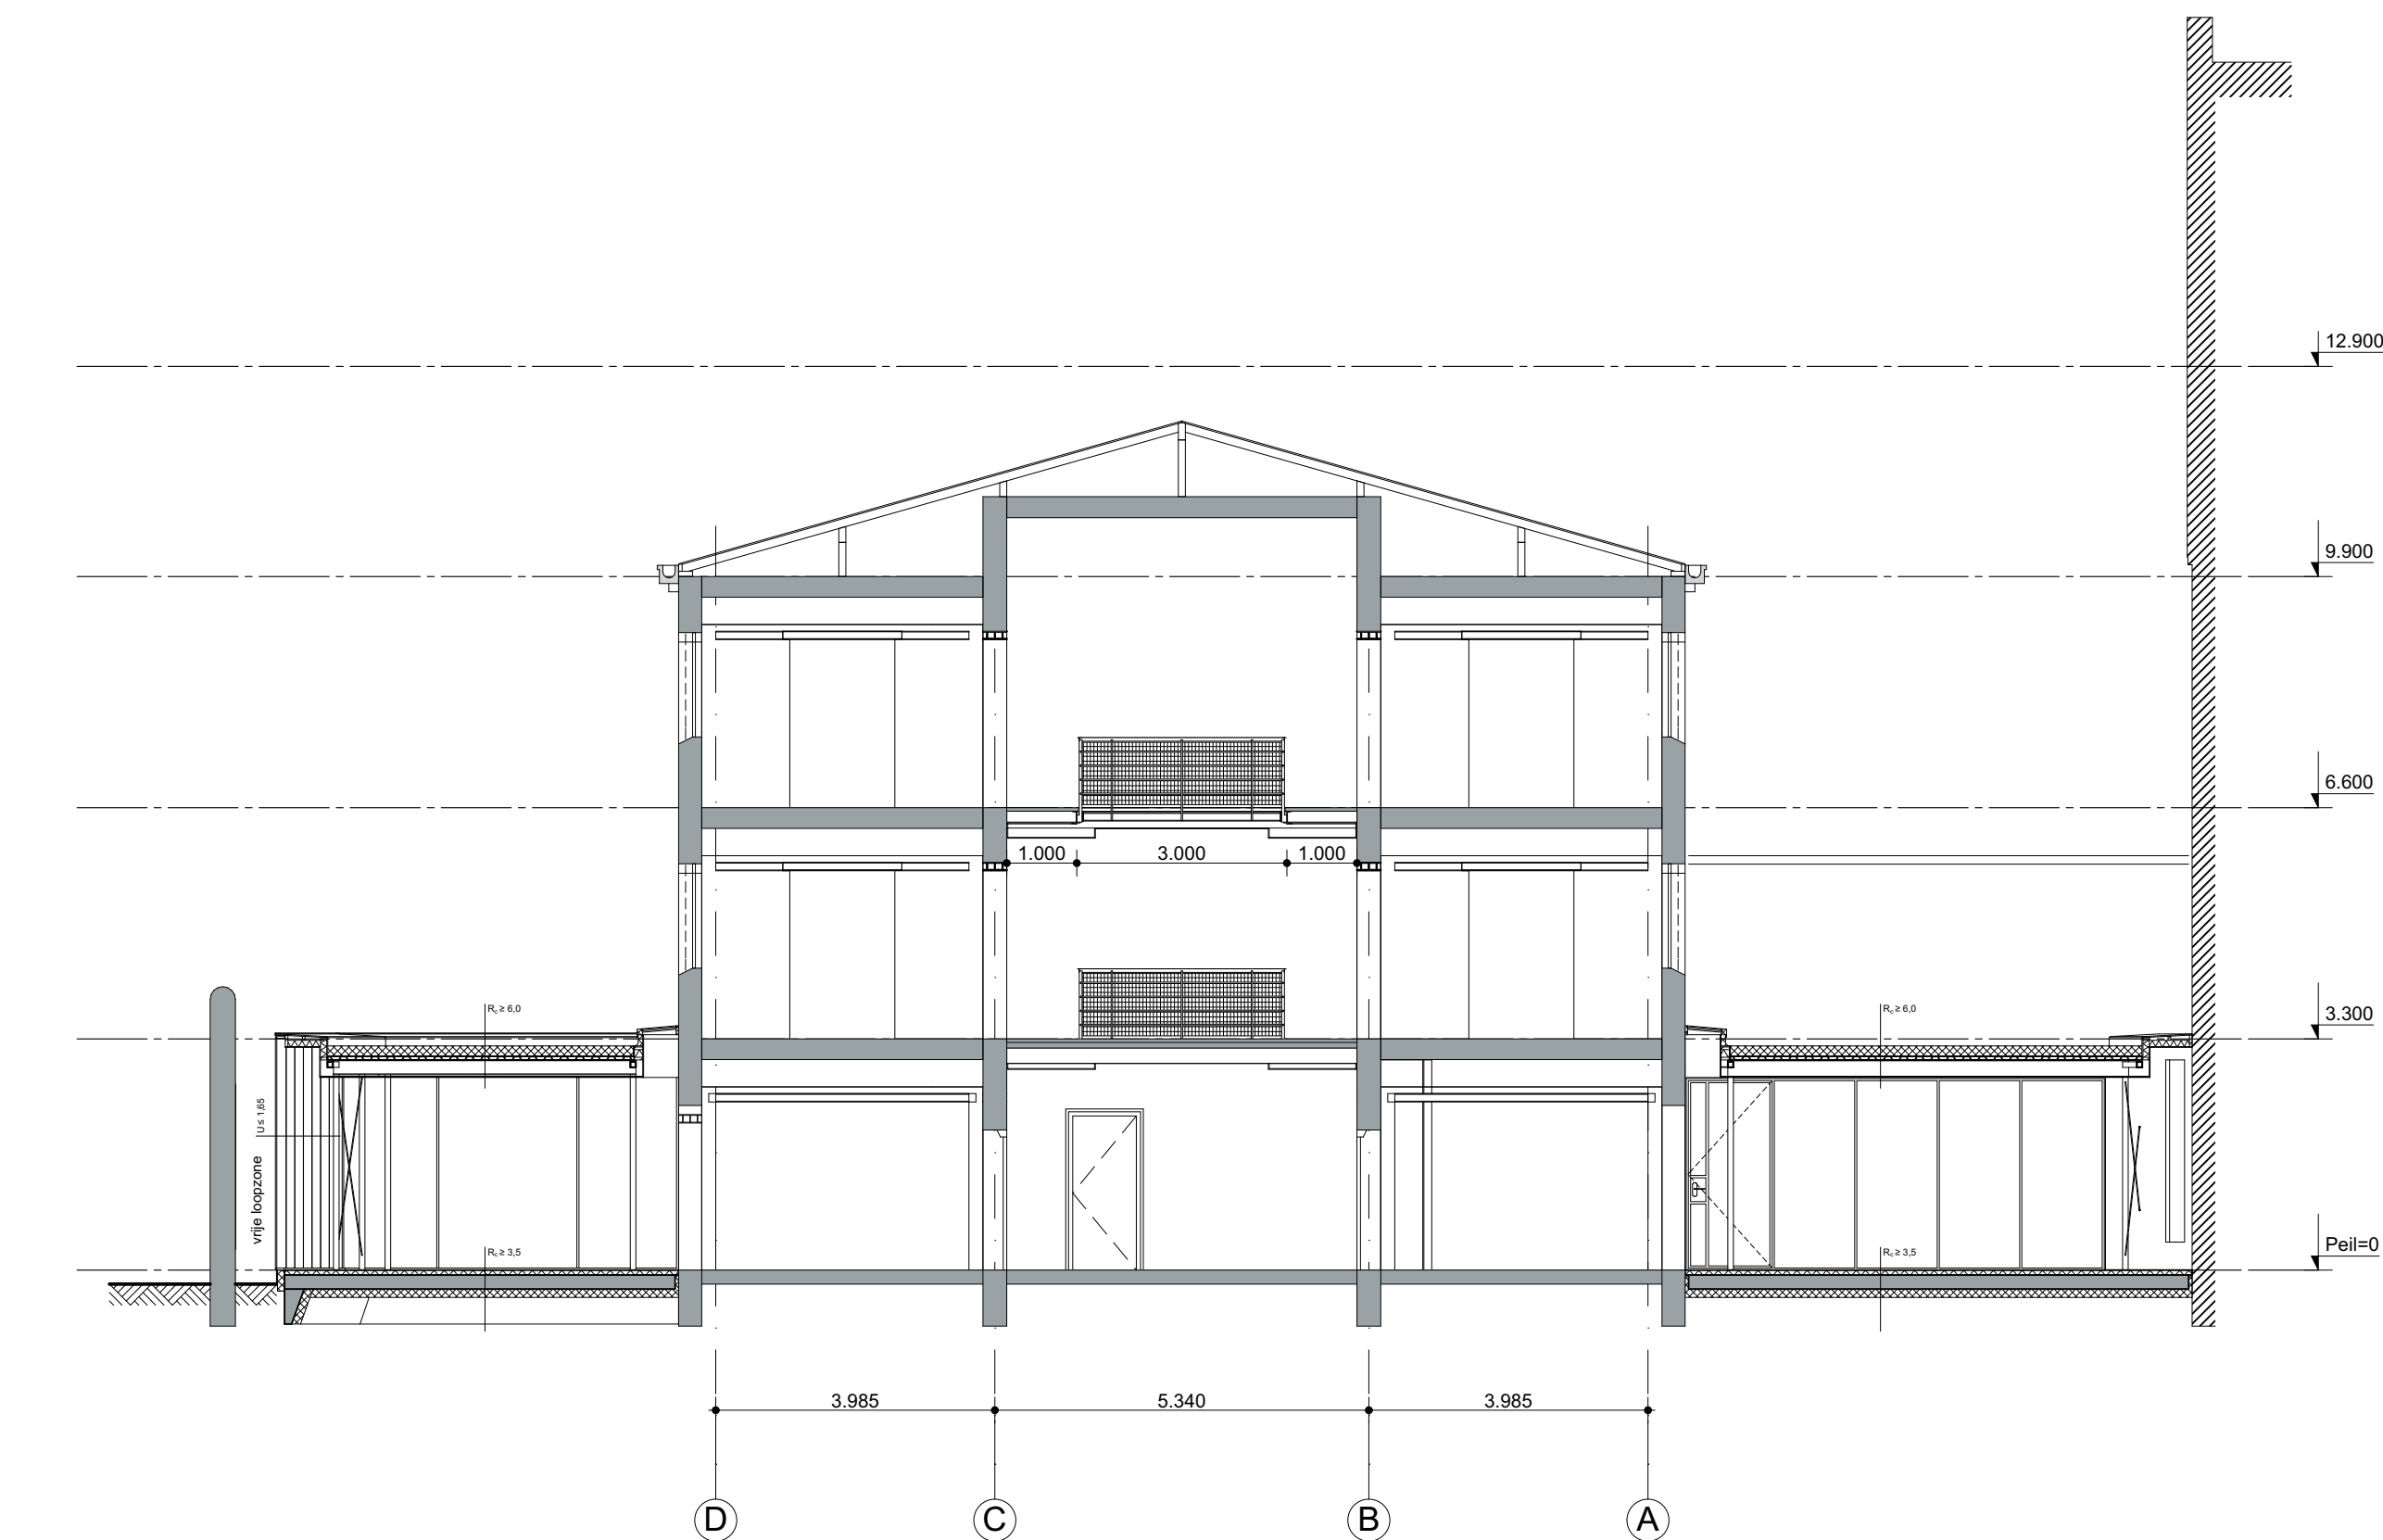


DOORSNEDE D3-D3

RENVOL:

- bestaand
- baksteen
- kalkelementen
- beton prefab
- lichte scheidingwand
- isolatie
- erfgrens
- WBDBO 20 minuten (bestaand)
- WBDBO 30 minuten conform NEN 6068
- WBDBO 60 minuten conform NEN 6068
- zelfsluitende deur
- zelfsluitende deur, die in combinatie met het kozijn - vanaf één zijde - een brandwerendheid bezit van ten minste 20 minuten
- zelfsluitende deur, die in combinatie met het kozijn een brandwerendheid bezit van ten minste 30 minuten
- zelfsluitende deur, die in combinatie met het kozijn een brandwerendheid bezit van ten minste 60 minuten
- deur, die in combinatie met het kozijn een brandwerendheid bezit van ten minste 30 minuten
- deuren zijn te openen zonder gebruik te maken van losse hulpmiddelen
- ruimte voorzien van noodverlichting conform NEN-EN 1838, minimaal 1 lux op vloerniveau in betreffende ruimte
- vluchtwegaanduiding, transparant verlichtingsarmatuur, conform NEN-EN 1838
- brandslanghaspel, slanglengte 20m
- brandmeldcentrale
- brandmeldpaneel


- Voorschriften m.b.t. brandveiligheid:
- Bouwdeel D voorzien van gecertificeerde brandmeldinstallatie op basis van gedeeltelijke bewaking en ruimtelijkebewaking i.b.v. uitkijktplatform, e.e.a. conform NEN 2535
 - Bouwdeel D voorzien van ontruimingsinstallatie conform NEN 2575, aangesloten op brandmeldinstallatie
 - De nieuwe hoofdconstructie heeft een brandwerendheid m.b.t. bezwijken van minimaal 60 minuten.
- Overig:
- NEN 3569 ietselwerende beglazing is van toepassing. Nieuwe ramen bestand tegen doorval, benodigde klasse- en type-indeling veiligheidsbeglazing volgens tabel 1 NEN 3569 / NEN-EN 1991-1-1. Bestaande vloerscheidingen dienen minimaal te voldoen aan art. 2.23 t/m 2.25 van het Bouwbesluit 2012
 - Nieuwe vloerscheidingen dienen minimaal te voldoen aan art. 2.17 t/m 2.20 van het Bouwbesluit 2012
 - Toilettruimen waterdicht afwerken conform art. 3.23 van het Bouwbesluit 2012
 - Uitgangspunt riolering is gescheiden systeem (conform tekeningen installateur)
 - Een verticale scheidingsconstructie van een verblijfsgebied, toilet- of badruimte heeft een volgens NEN 1068 bepaalde warmteweerstand van tenminste 4,5 m2.K/W. In afwijking hiervan hebben ramen, deuren, kozijnen en daarmee gelijk te stellen constructie-onderdelen, gelegen in een scheidingsconstructie een volgens de NEN 1068 bepaalde warmteovergangcoëfficiënt van ten hoogste 1,65 W/m2.K
 - Een horizontale of schuine scheidingsconstructie van een verblijfsgebied, toilet- of badruimte heeft een volgens NEN 1068 bepaalde warmteweerstand van tenminste 6,0 m2.K/W
 - Een scheidingsconstructie van een verblijfsgebied, toilet- of badruimte en een kruisruimte heeft een volgens NEN 1068 bepaalde warmteweerstand van tenminste 3,5 m2.K/W
 - LET OP: dit betreft de minimumeisen volgens het bouwbesluit, Rc & U- waarden volgens EPC uitvoeren.

OVERZICHT BOUWDELEN

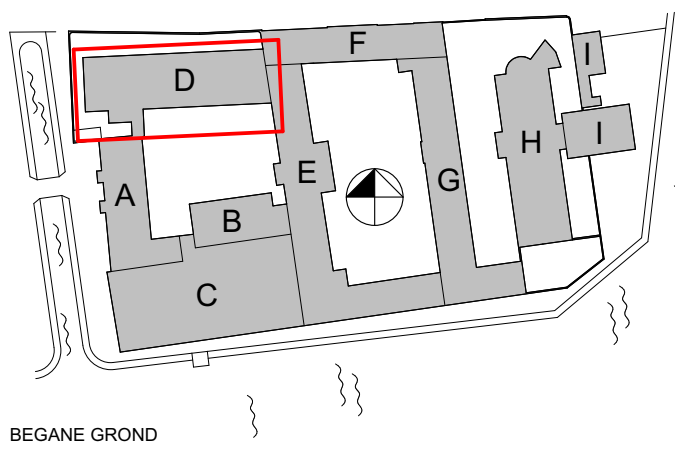


BOUWDEEL D

onderwerp
NIEUW, Doorsnede D1-D1 & Doorsnede D3-D3

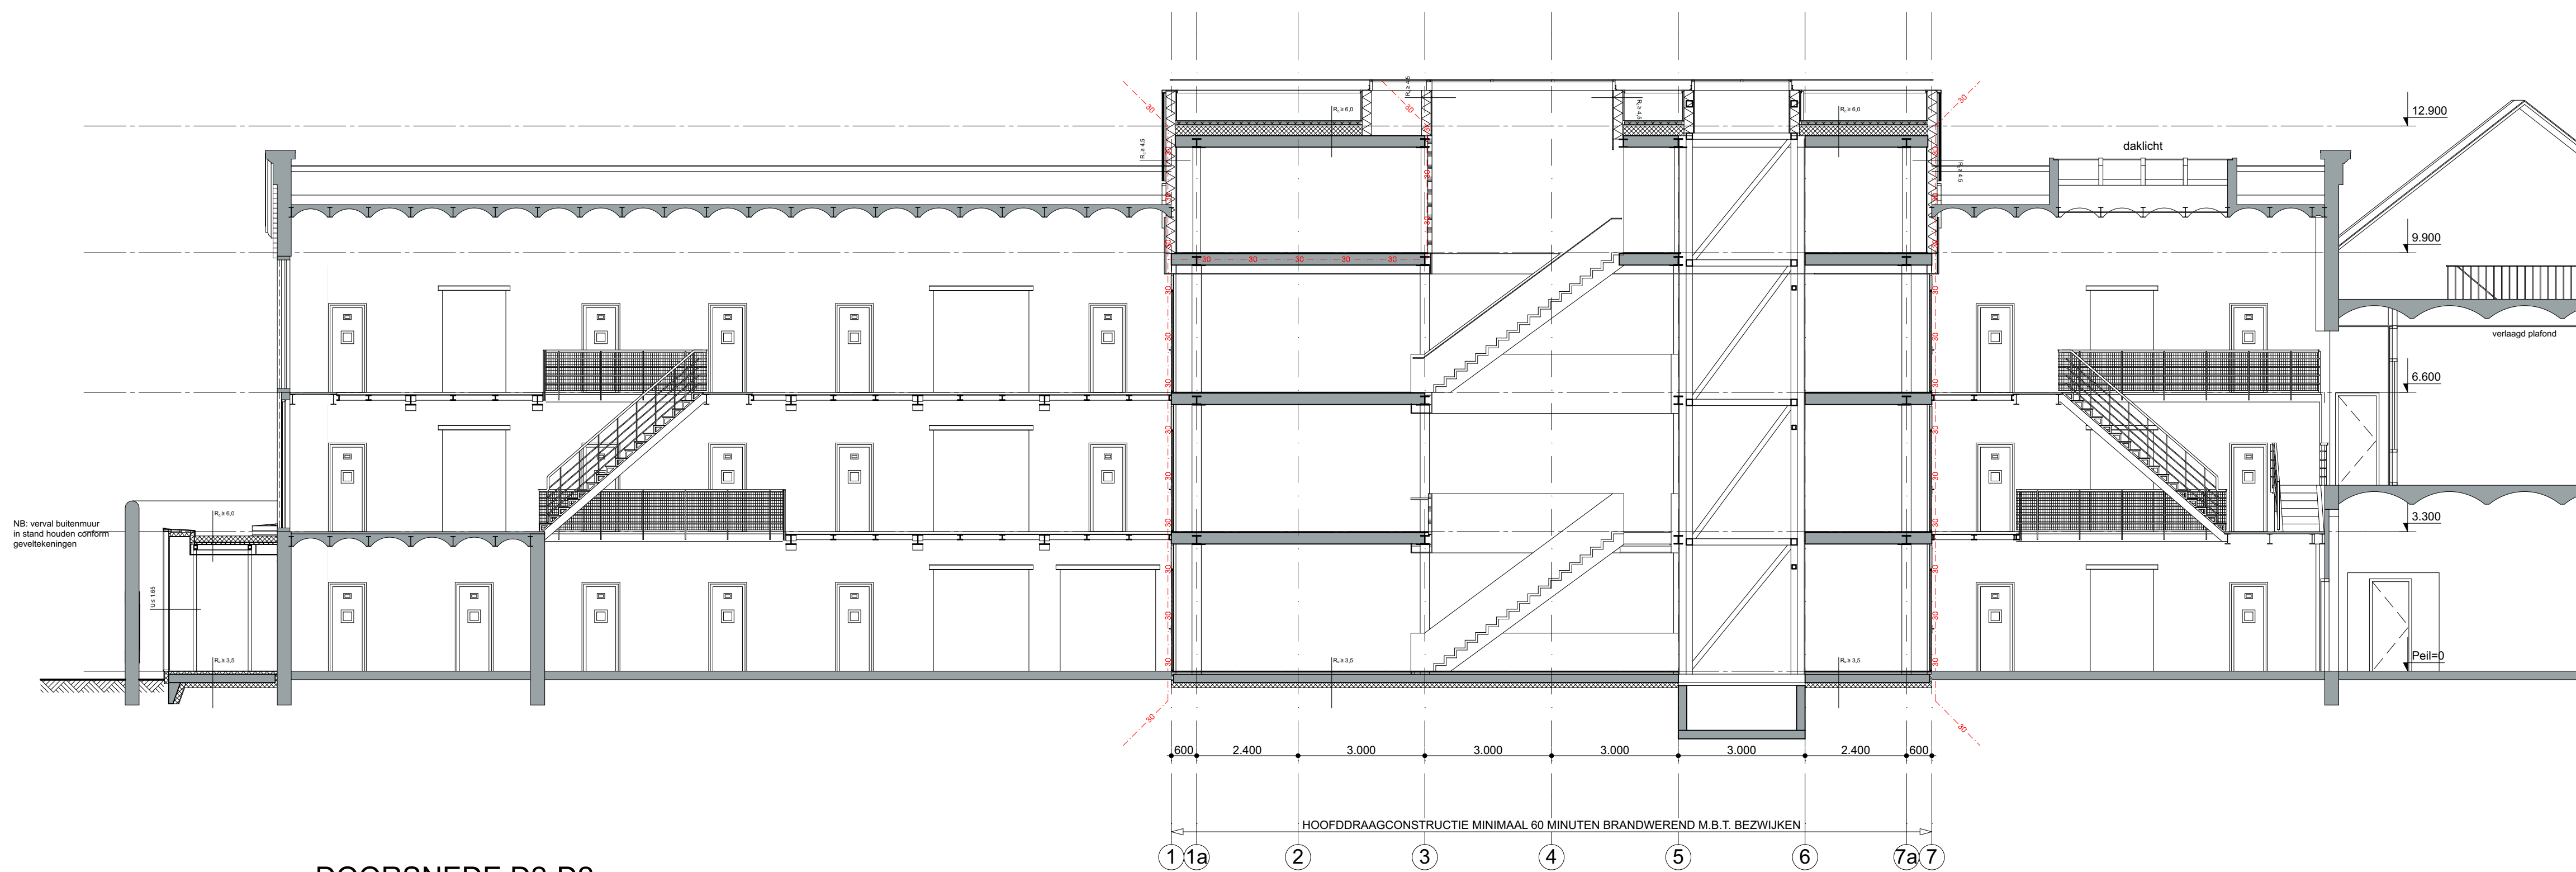

DOORSNEDE D2-D2

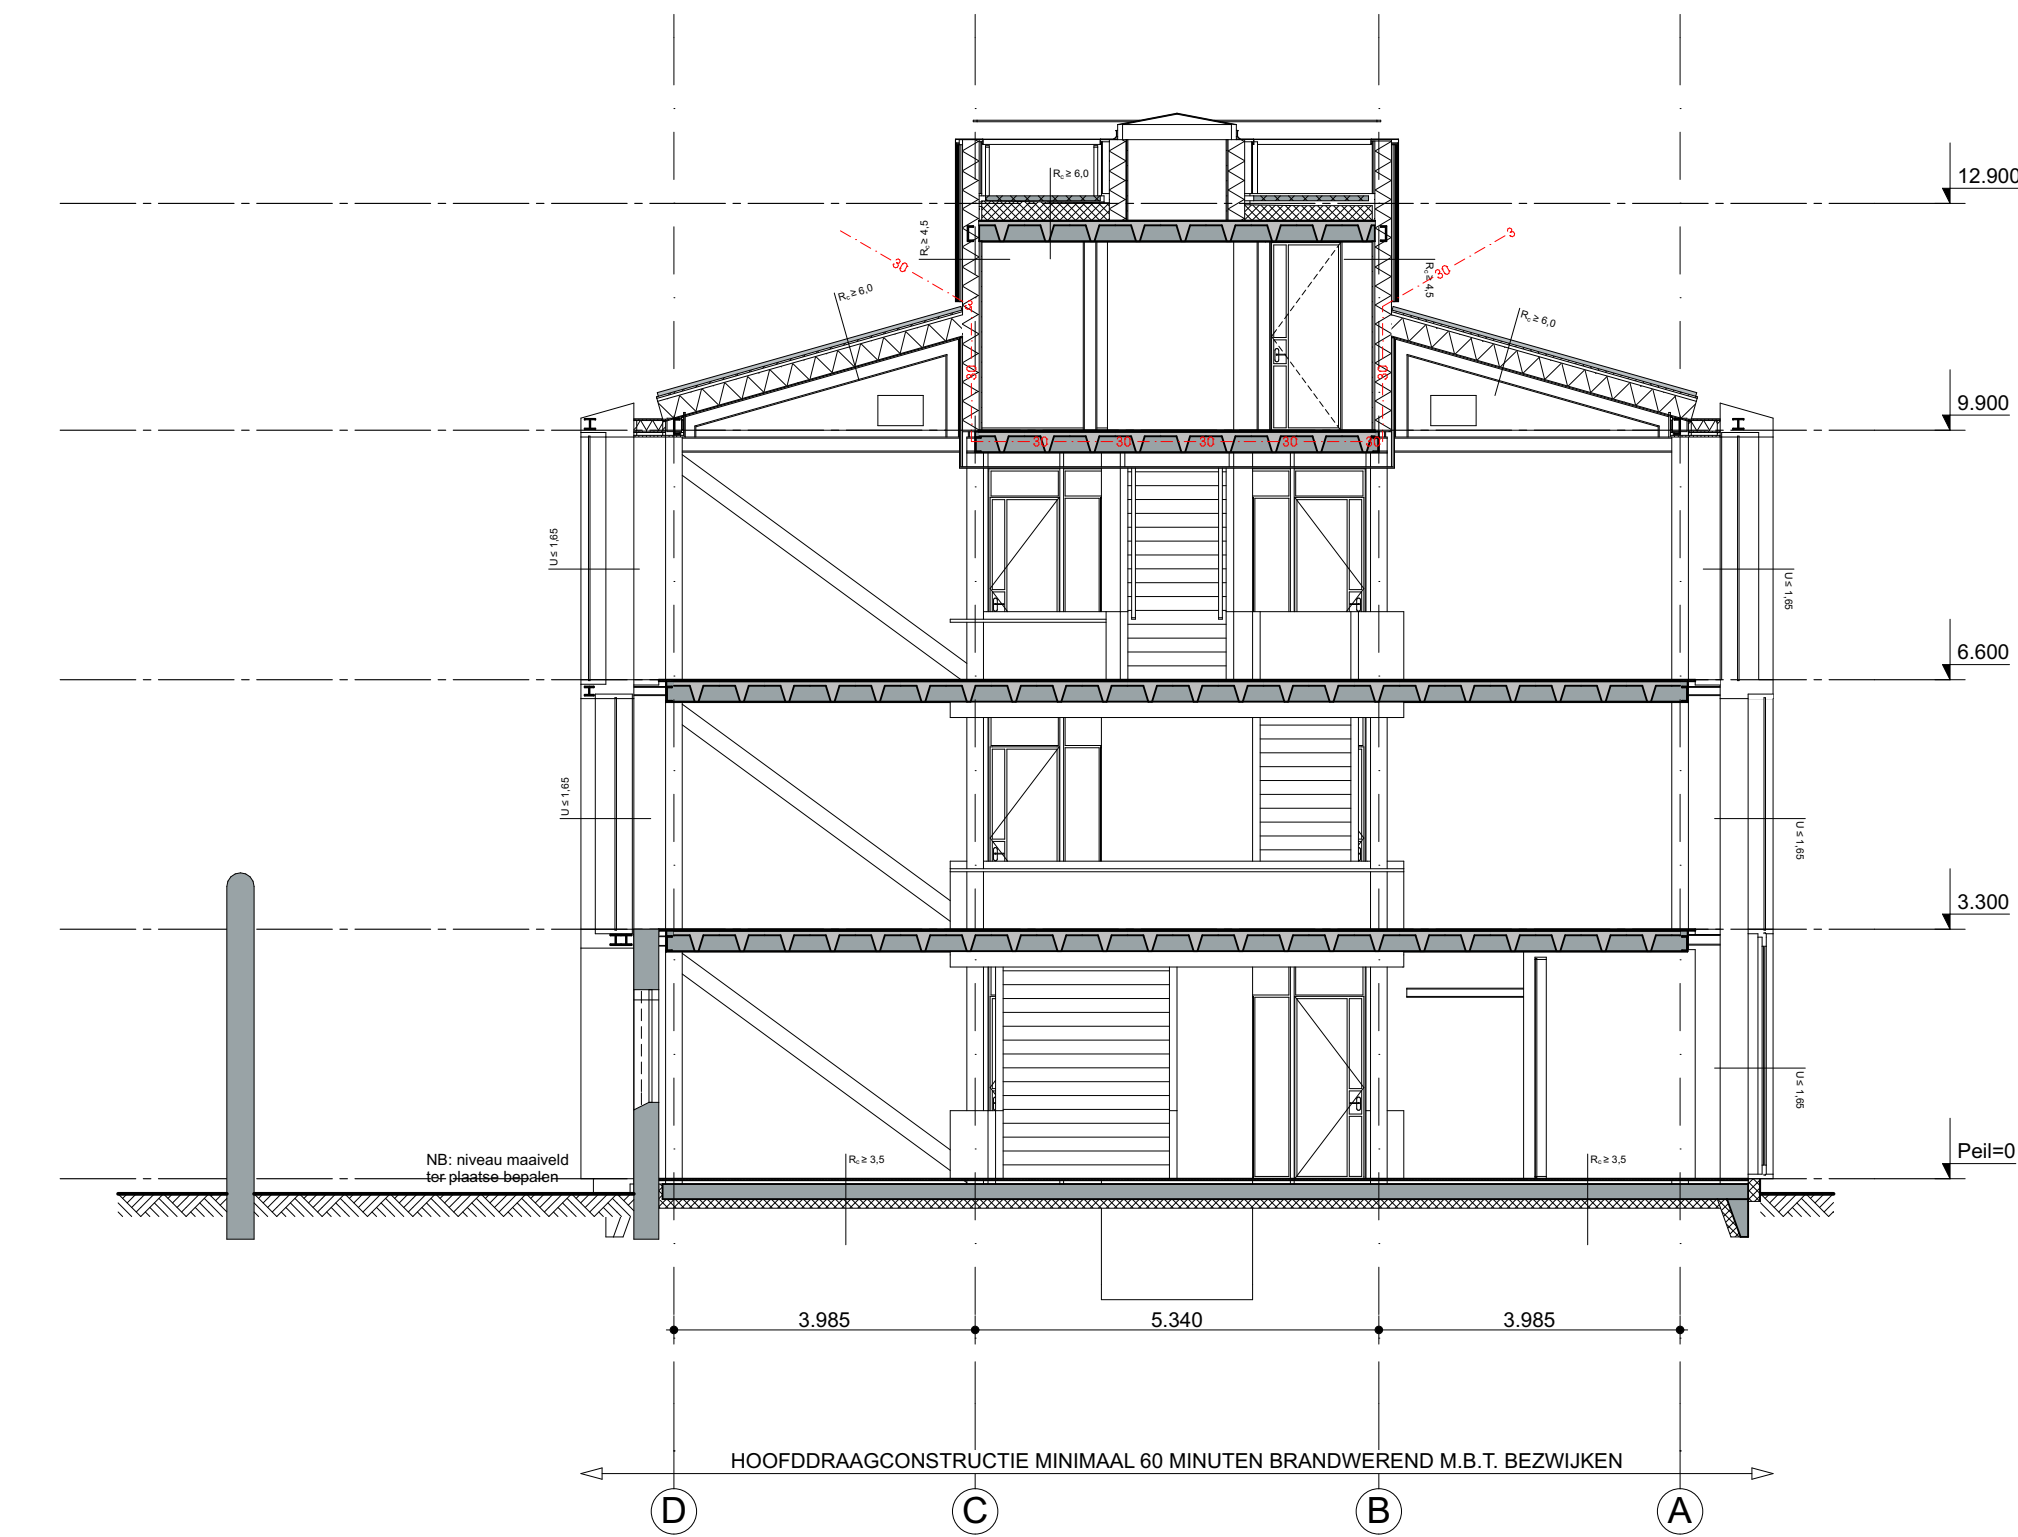

DOORSNEDE D4-D4

RENVOL:

- bestaand
- baksteen
- kalkelementen
- beton prefab
- lichte scheidingwand
- isolatie
- erfgrens
- WBDBO 20 minuten (bestaand)
- WBDBO 30 minuten conform NEN 6068
- WBDBO 60 minuten conform NEN 6068
- zelfsluitende deur
- zelfsluitende deur, die in combinatie met het kozijn - vanaf één zijde - een brandwerendheid bezit van ten minste 20 minuten
- zelfsluitende deur, die in combinatie met het kozijn een brandwerendheid bezit van ten minste 30 minuten
- zelfsluitende deur, die in combinatie met het kozijn een brandwerendheid bezit van ten minste 60 minuten
- deur, die in combinatie met het kozijn een brandwerendheid bezit van ten minste 30 minuten
- deuren zijn te openen zonder gebruik te maken van losse hulpmiddelen
- ruimte voorzien van noodverlichting conform NEN-EN 1838, minimaal 1 lux op vloerniveau in betreffende ruimte
- vluchtwegaanduiding, transparant verlichtingsarmatuur, conform NEN-EN 1838
- brandslanghaspel, slanglengte 20m
- brandmeldcentrale
- brandmeldpaneel


Voorschriften m.b.t. brandveiligheid:

- Bouwdeel D voorzien van gecertificeerde brandmeldinstallatie op basis van gedeeltelijke bewaking en ruimtewake-up i.v.m. uitrijplatform, e.e.a. conform NEN 2535
- Bouwdeel D voorzien van ontruimingsinstallatie conform NEN 2575, aangesloten op brandmeldinstallatie
- De nieuwe hoofdconstructie heeft een brandwerendheid m.b.t. bezwijken van minimaal 60 minuten.

Overig:

- NEN 3569 ietselwerende beglazing is van toepassing. Nieuwe ramen bestand tegen doorval, benodigde klasse- en type-indeling veiligheidsbeglazing volgens tabel 1 NEN 3569 / NEN-EN 1961-1-1. Bestaande vloerscheidingen dienen minimaal te voldoen aan art. 2.23 t/m 2.25 van het Bouwbesluit 2012
- Nieuwe vloerscheidingen dienen minimaal te voldoen aan art. 2.17 t/m 2.20 van het Bouwbesluit 2012
- Toilettruimen waterdicht afwerken conform art. 3.23 van het Bouwbesluit 2012
- Uitgangspunt rolroer is gescheiden systeem (conform tekeningen installateur)
- Een verticale scheidingconstructie van een verblijfsgebied, toilet- of badruimte heeft een volgens NEN 1068 bepaalde warmteweerstand van tenminste 4,5 m2.K/W. In afwijking hiervan hebben ramen, deuren, kozijnen en daarmee gelijk te stellen constructie-onderdelen, gelegen in een scheidingconstructie een volgens de NEN 1068 bepaalde warmteovergangcoëfficiënt van ten hoogste 1,65 W/m2.K
- Een horizontale of schuine scheidingconstructie van een verblijfsgebied, toilet- of badruimte heeft een volgens NEN 1068 bepaalde warmteweerstand van tenminste 6,0 m2.K/W
- Een scheidingconstructie van een verblijfsgebied, toilet- of badruimte en een kruisruimte heeft een volgens NEN 1068 bepaalde warmteweerstand van tenminste 3,5 m2.K/W
- LET OP: dit betreft de minimumeisen volgens het bouwbesluit, Rc & U- waarden volgens EPC uitvoeren.

OVERZICHT BOUWDELEN

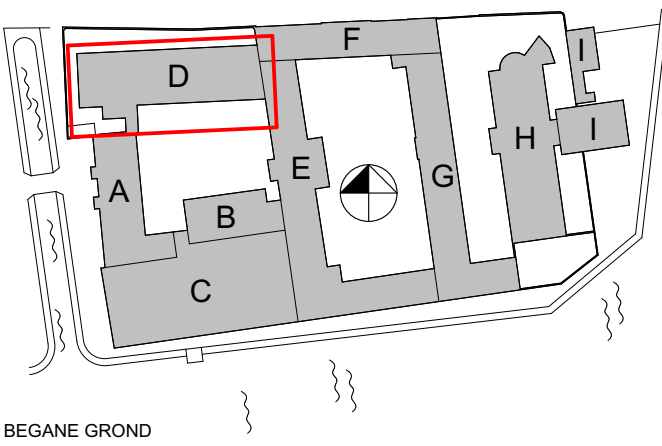


BOUWDEEL D


NIEUW, Doorsnede D2-D2 & Doorsnede D4-D4



NOORDGEVEL

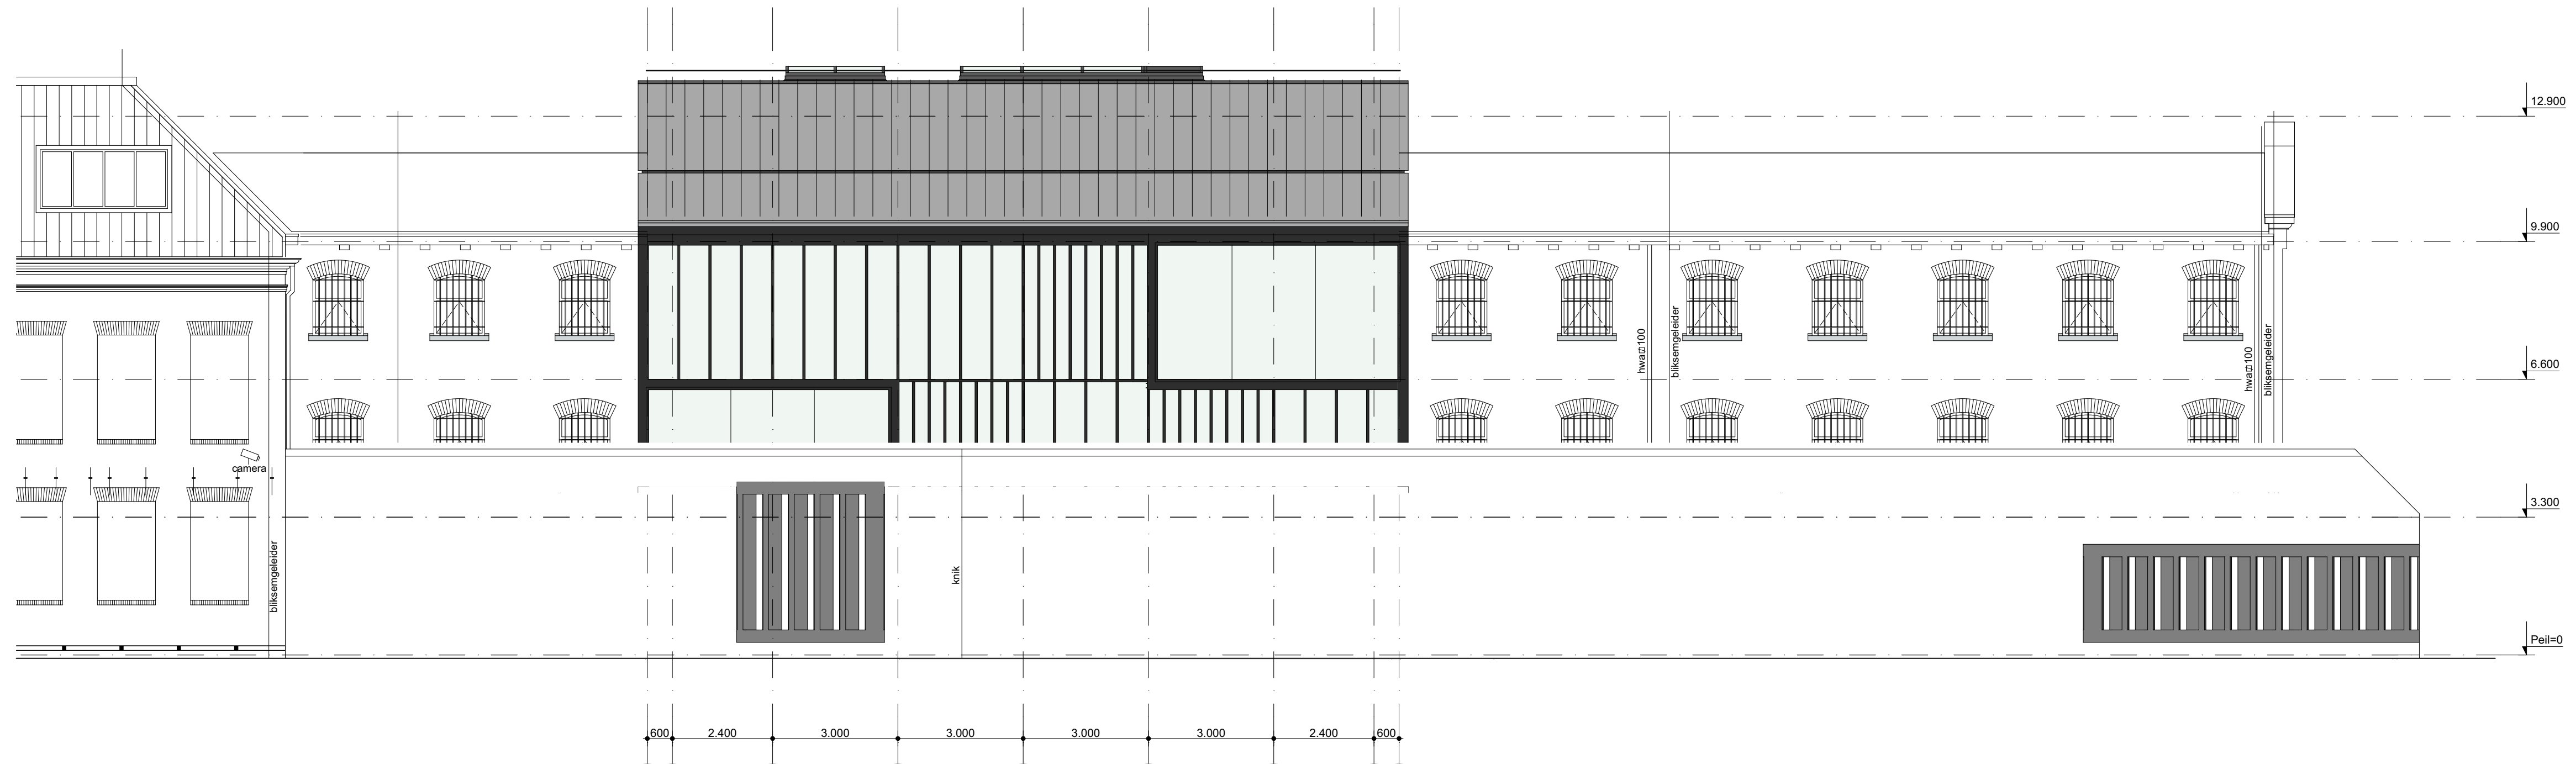

NOORDGEVEL - GEVANGENISMUUR

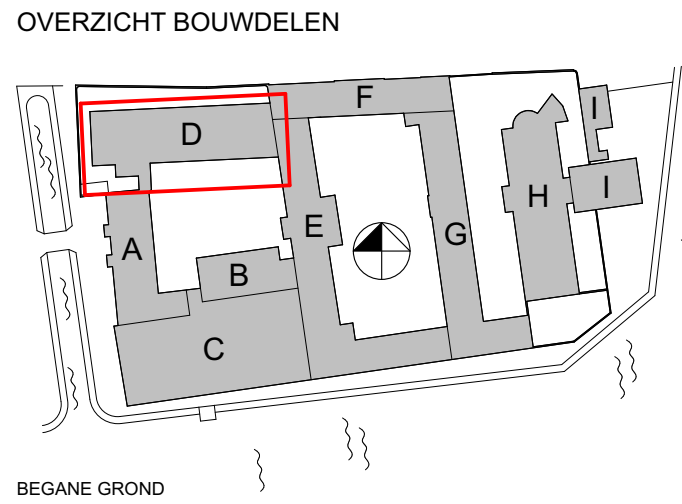

BOUWDEEL D

NIEUW, Noordgevel



werk: Blokhuispoort Leeuwarden
opdrachtgever: BOEI
werknummer: 1172

getekend: 18.03.2016
laatst gewijzigd: 14.04.2016
schaal: 1:100

bladnr.:
D-D17


onderwerp:
NIEUW, Noordgevel

Bauke Tuinstra
Doeke van Wieren


Bourboomweg 26
9112 HL Burdaard

T 0519 241550
F 0519 241559


E info@TWA-architecten.nl
W www.TWA-architecten.nl

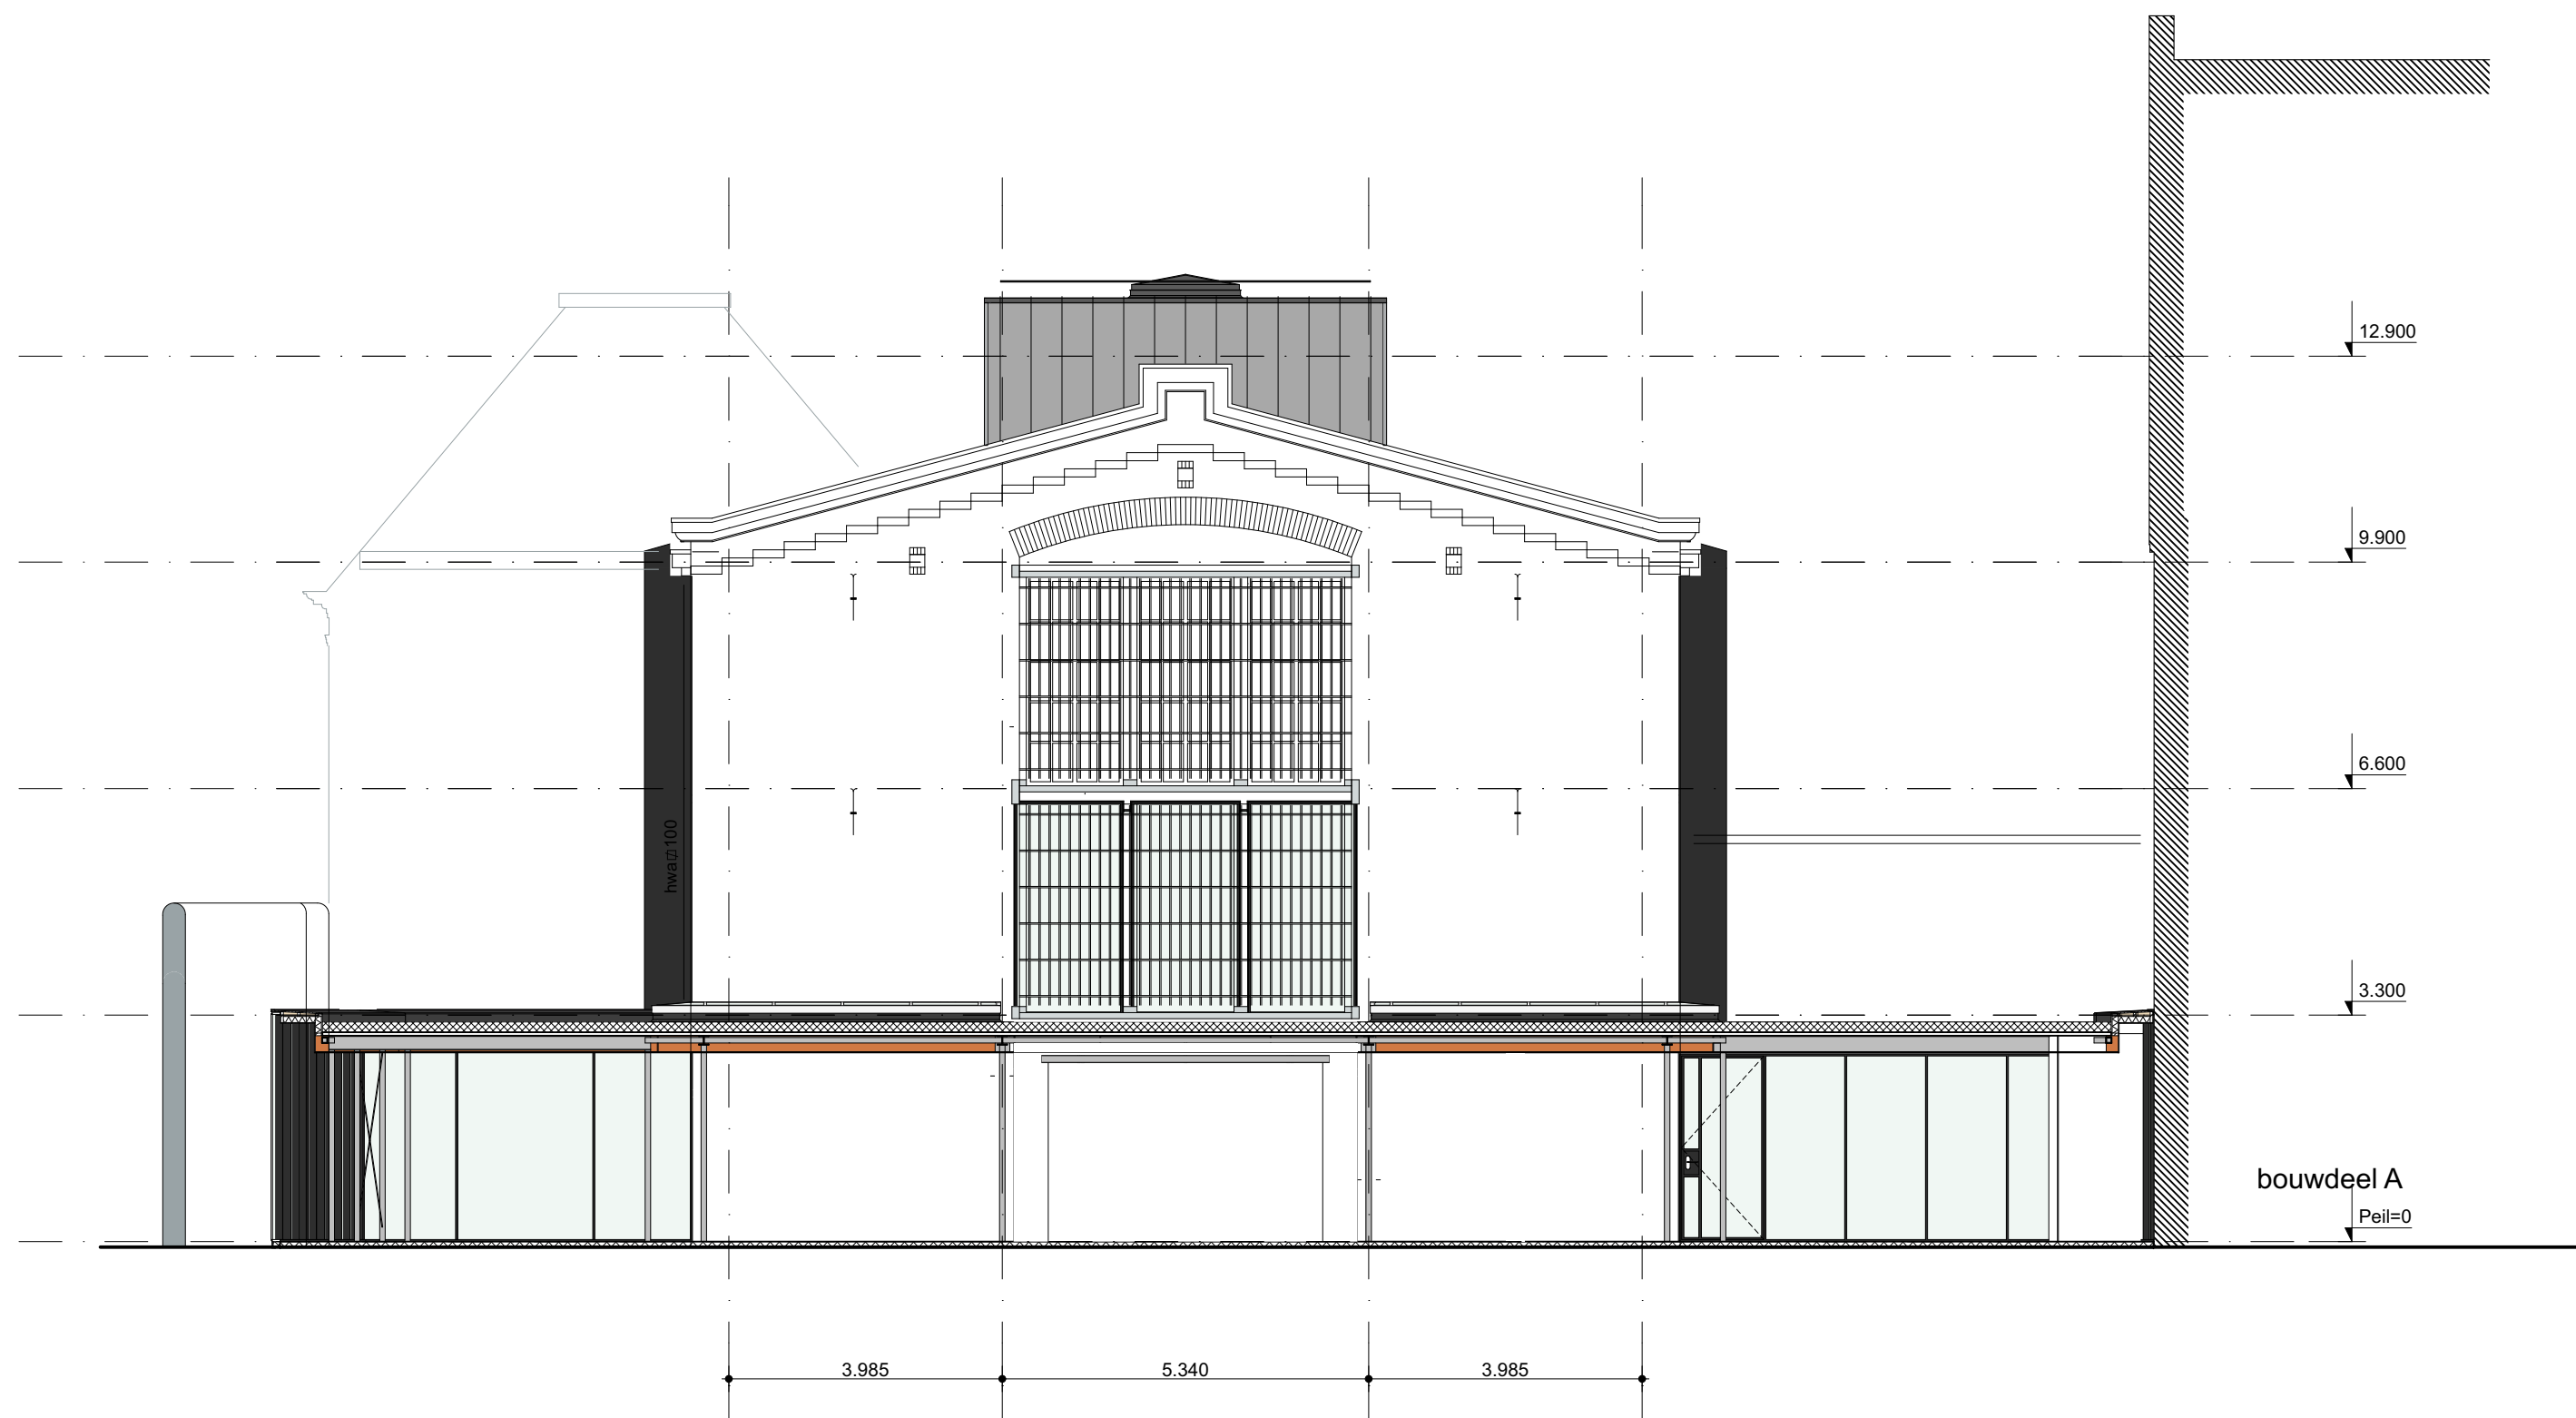


WESTGEVEL

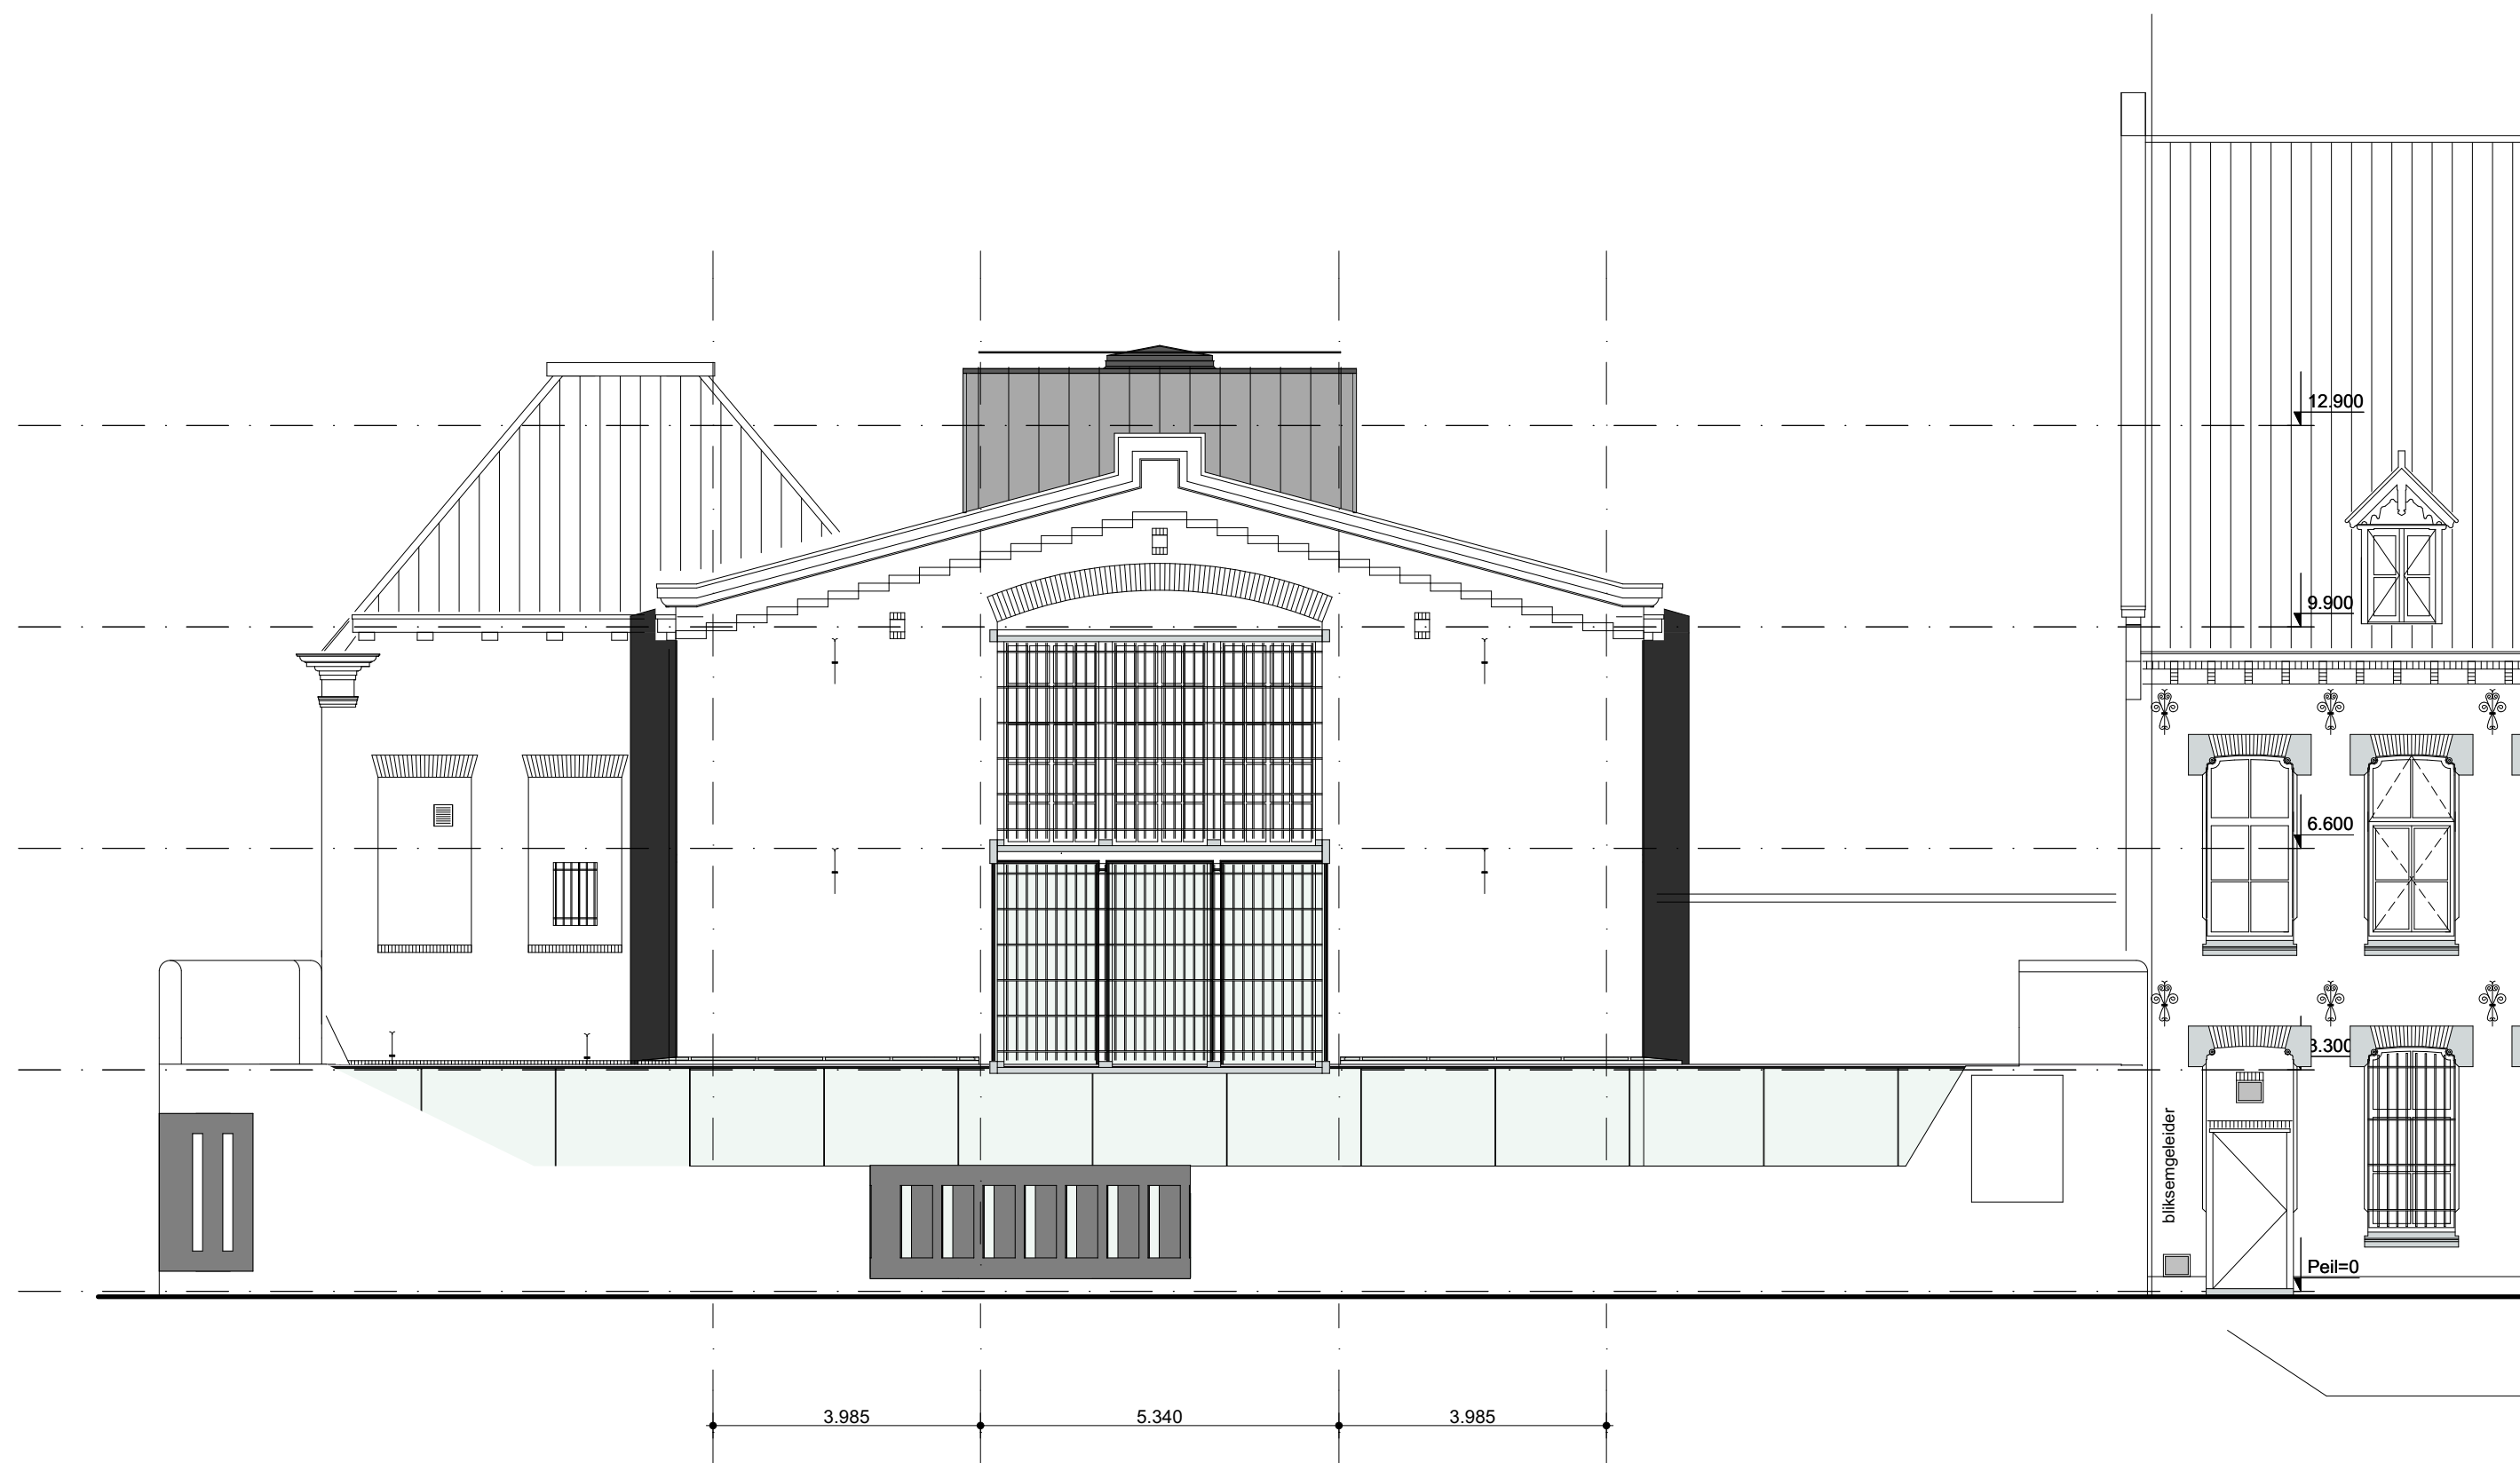

WESTGEVEL - GEVANGENISMUUR

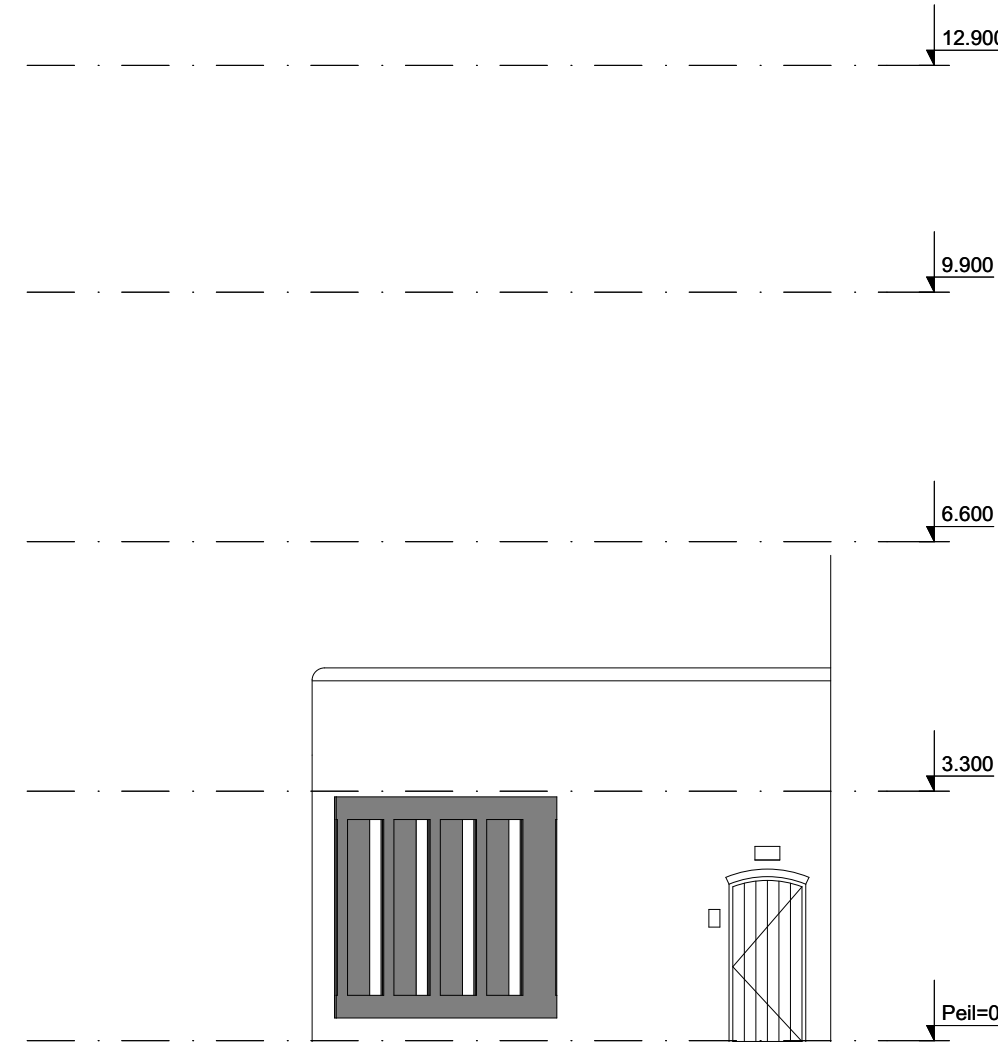

ZUIDGEVEL - GEVANGENISMUUR

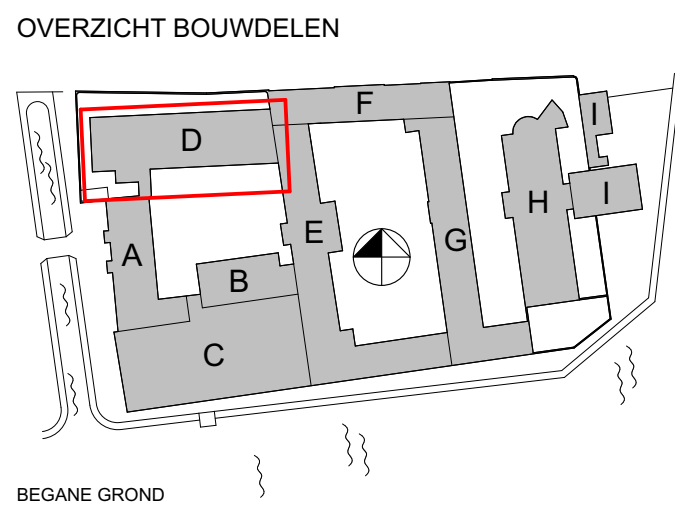

BOUWDEEL D

NIEUW, Westgevel



RENVOOI:

 = Verblijfsgebied (VG) Bijeenkomstfunctie

BEGANE GROND

Kwint
architecten




werk **Blokhuispoort Leeuwarden**
opdrachtgever **BOEi**
werknummer **1172**

getekend **18.03.2016**
laatst gewijzigd **14.04.2016**
schaal **1:200**

bladnr.
D-D46

onderwerp
**Verblijfsgebied,
begane grond**

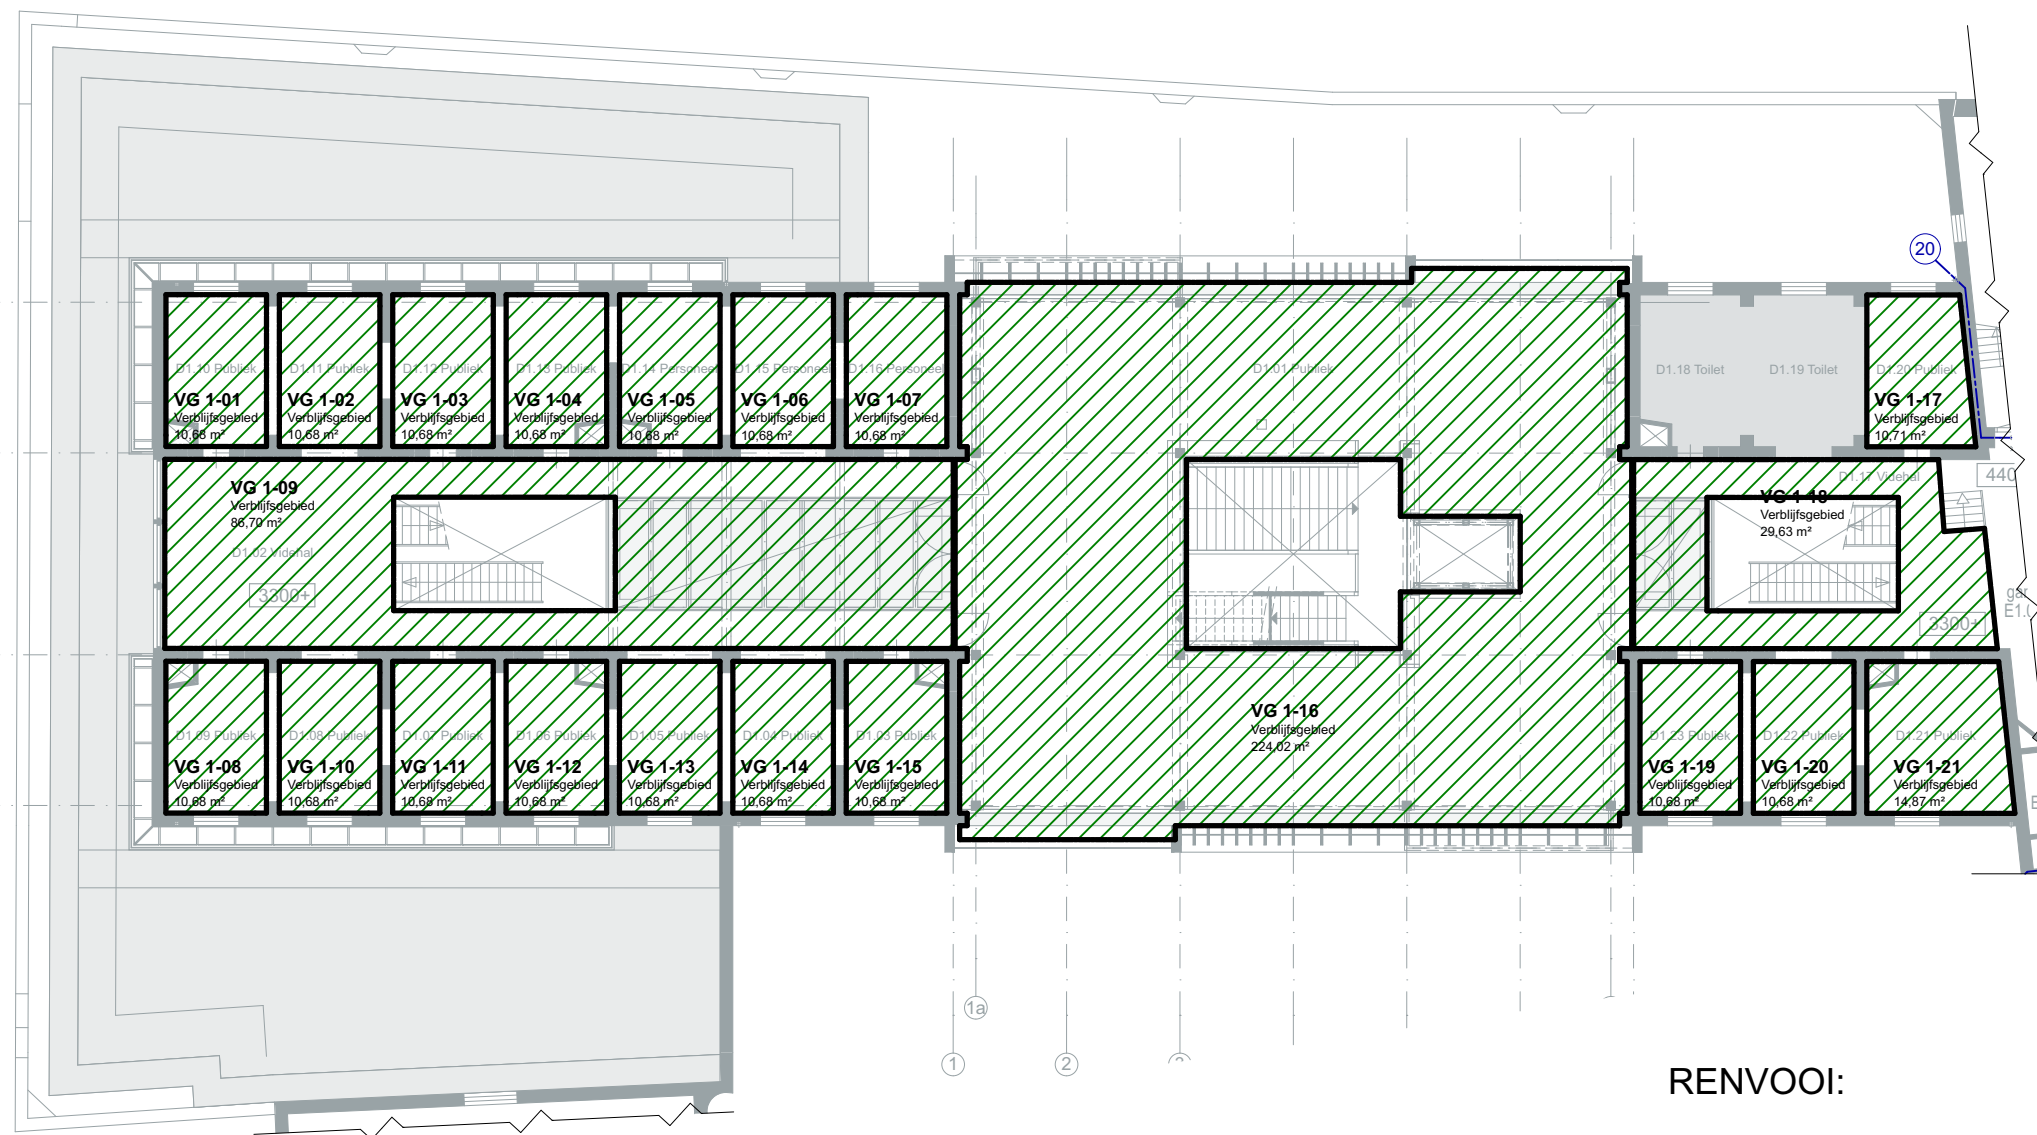

RENVOOI:

 = Verblijfsgebied (VG) Bijeenkomstfunctie

1e VERDIEPING

Kwint
architecten



werk **Blokhuispoort Leeuwarden**
opdrachtgever **BOEi**
werknnummer **1172**

getekend **18.03.2016**
laatst gewijzigd **14.04.2016**
schaal **1:200**

bladnr.
D-D47


onderwerp
Verblijfsgebied, 1e verdieping

Bauke Tuinstra
Doeke van Wieren

Bourboomweg 26
9112 HL Burdaard

T 0519 241550
F 0519 241559

E info@TWA-architecten.nl
W www.TWA-architecten.nl

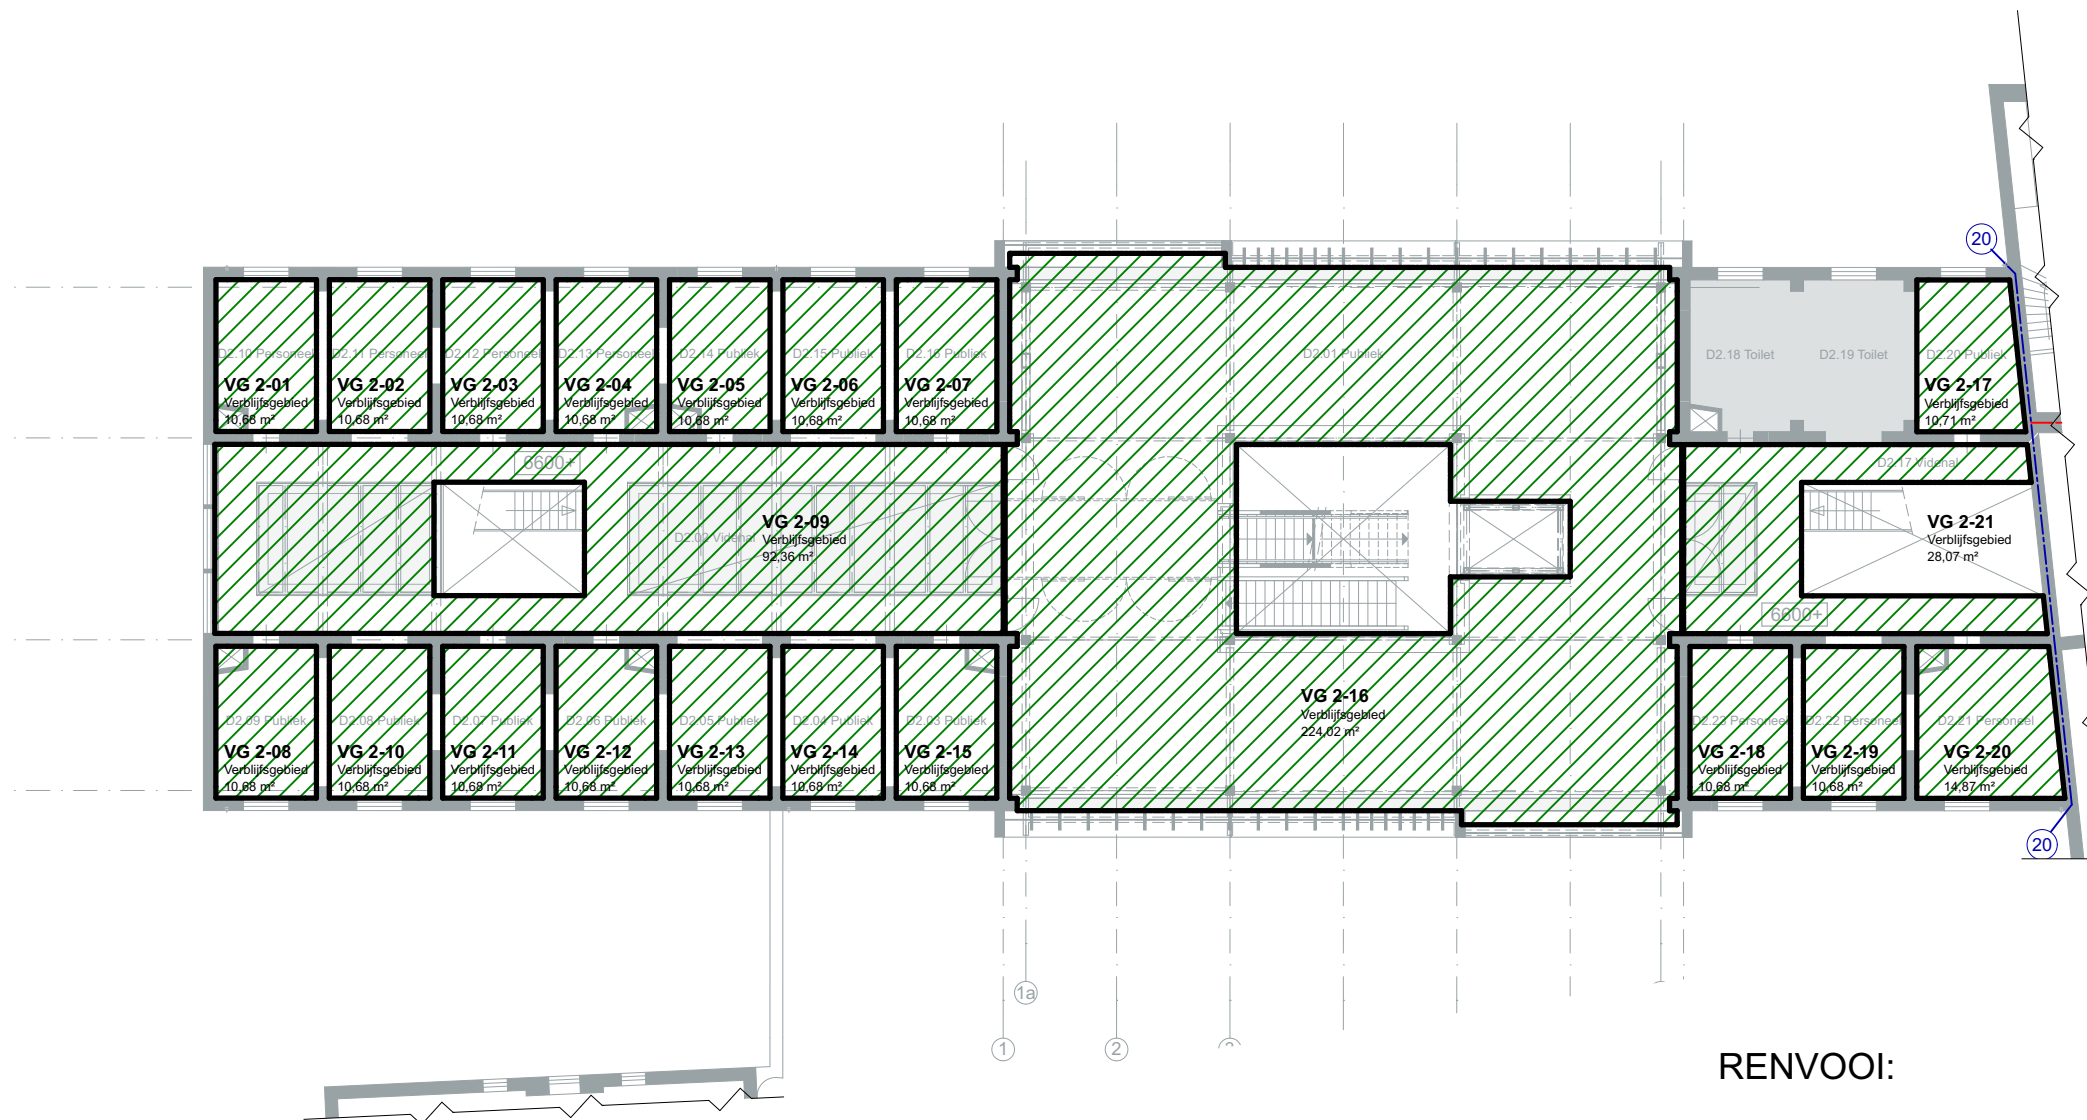

RENVOOI:

 = Verblijfsgebied (VG) Bijeenkomstfunctie

2e VERDIEPING

Kwint
architecten




werk **Blokhuispoort Leeuwarden**
opdrachtgever **BOEi**
werknnummer **1172**

getekend **18.03.2016**
laatst gewijzigd **14.04.2016**
schaal **1:200**

bladnr.
D-D48

onderwerp
**Verblijfsgebied, 2e
verdieping**

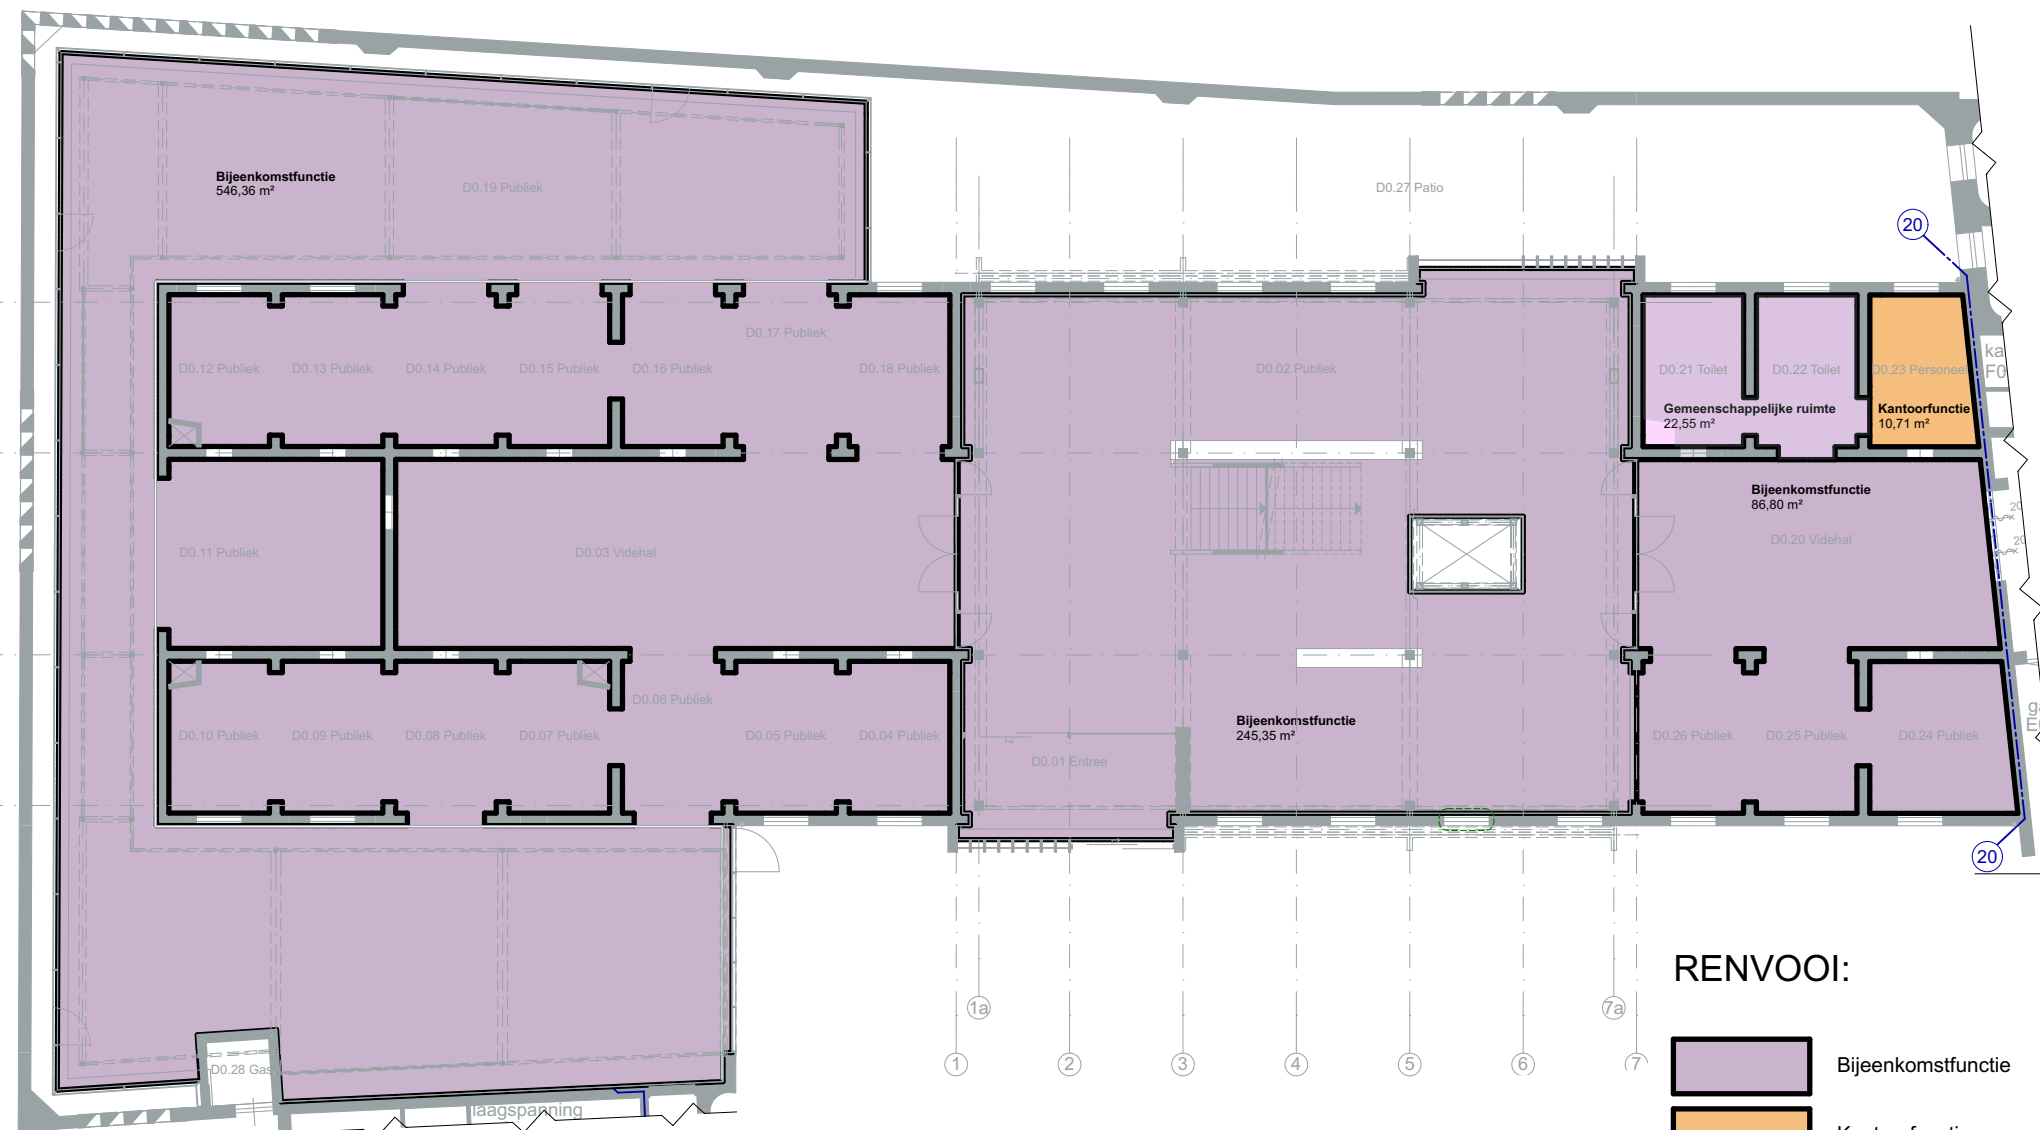

RENVOOI:

	Bijeenkomstfunctie
	Kantoorfunctie
	Gemeenschappelijke ruimte
	Bouwwerk geen gebouw zijnde

BEPALING GEBRUIKSOPPERVLAKTE vlg. NEN 2580
Oppervlakten die buiten beschouwing worden gelaten:

- trapgat, liftschacht of vide indien groter dan 4m²;
- dragende binnenwand;
- afzonderlijke bouwconstructie, niet zijnde een trap indien groter dan 0,5 m²;
- leidingschacht, indien groter dan 0,5 m²;
- oppervlakte waarboven de netto-hoogte kleiner is dan 1,5 m. uitgezonderd een trap en/of een hellingbaan

BEGANE GROND (± 185 pers.)

Kwint
architecten



werk **Blokhuispoort Leeuwarden**
opdrachtgever **BOEi**
werknummer **1172**

getekend **18.03.2016**
laatst gewijzigd **14.04.2016**
schaal **1:200**

bladnr.
D-D41

onderwerp


**Gebruiksfuncties
(GO), begane grond**

Bauke Tuinstra
Doeke van Wieren

Bourboomweg 26
9112 HL Burdaard

T 0519 241550
F 0519 241559

E info@TWA-architecten.nl
W www.TWA-architecten.nl

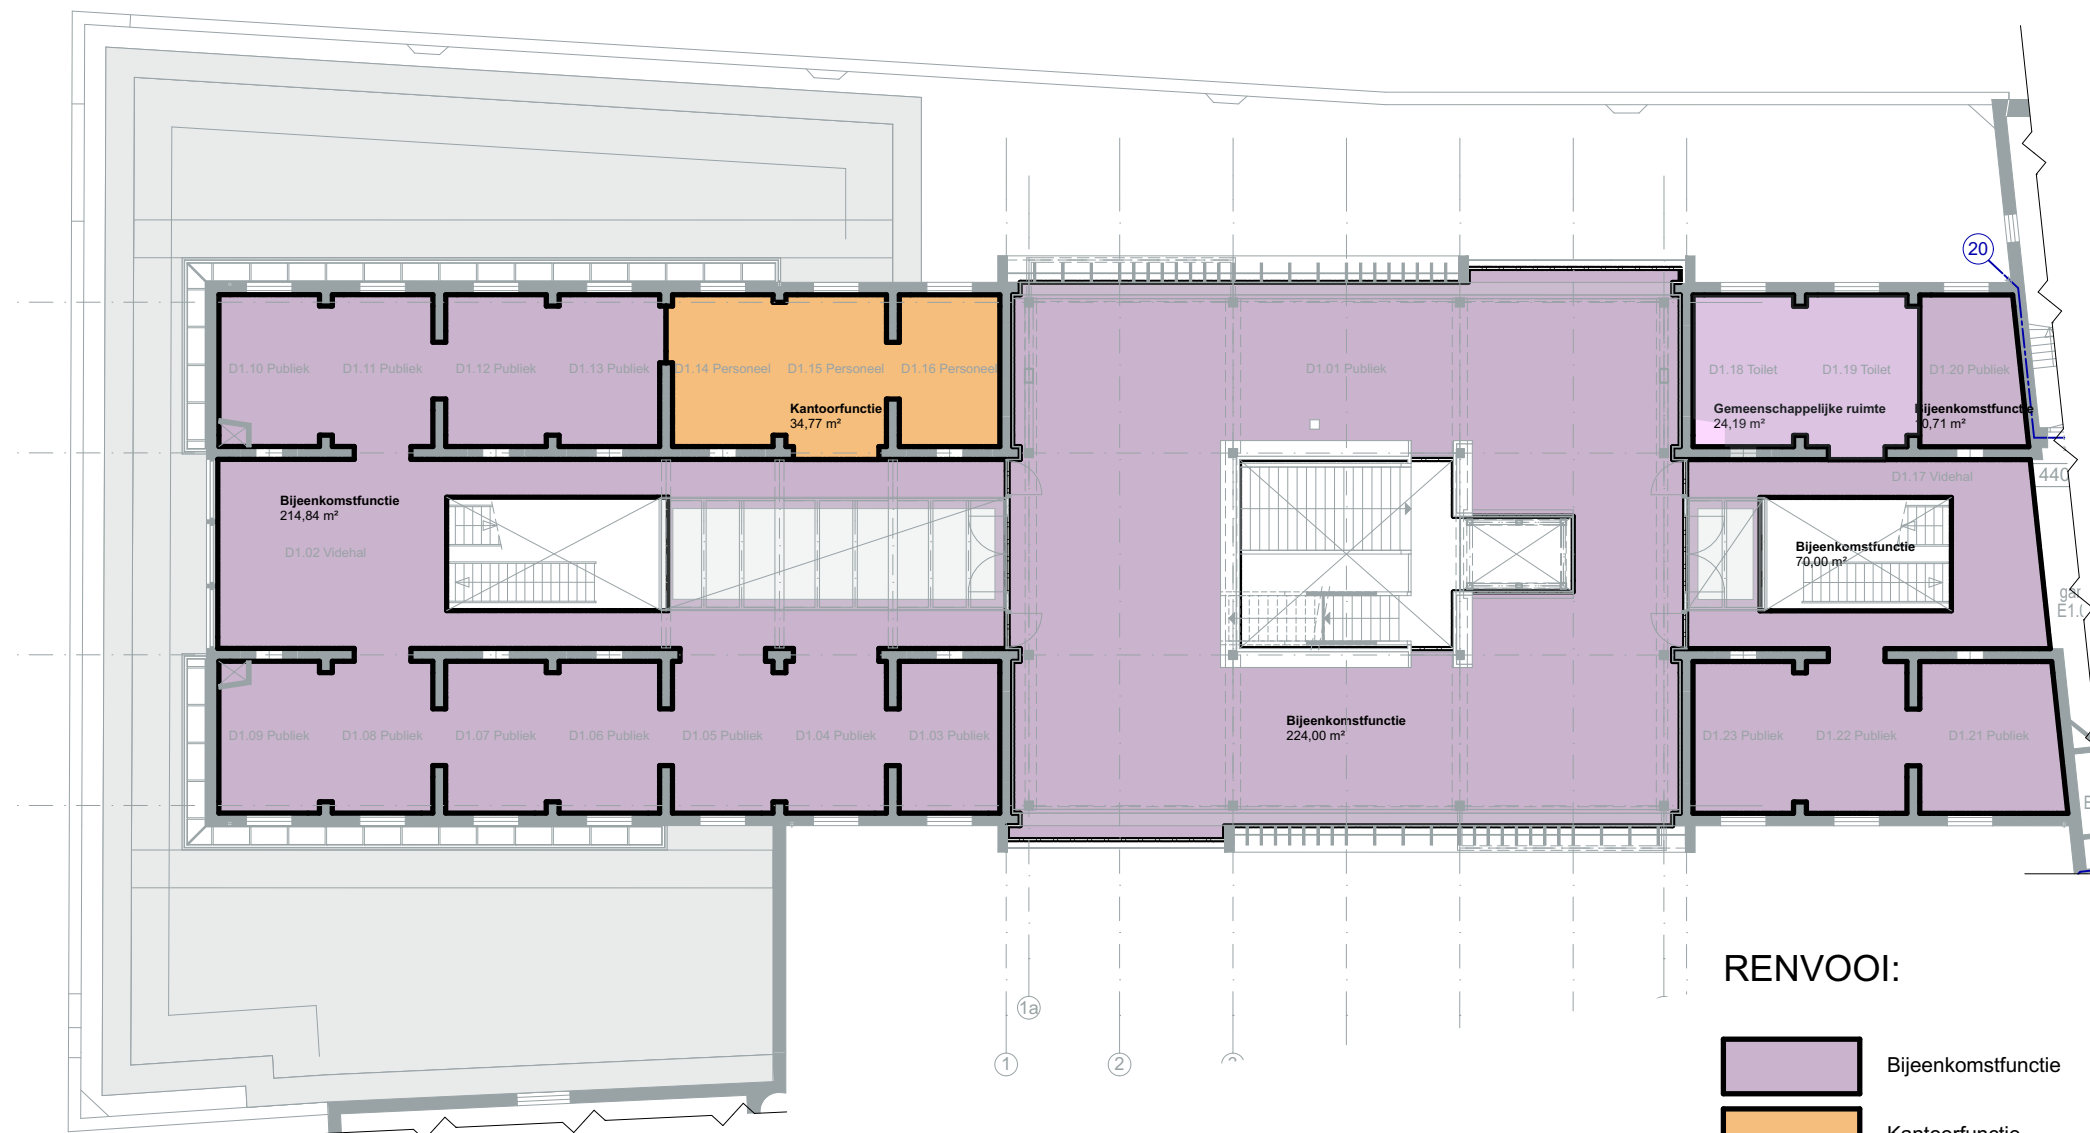

RENVOOI:

	Bijeenkomstfunctie
	Kantoorfunctie
	Gemeenschappelijke ruimte
	Bouwwerk geen gebouw zijnde

BEPALING GEBRUIKSOPPERVLAKTE vlg. NEN 2580
Oppervlakten die buiten beschouwing worden gelaten:

- trapgat, liftschacht of vide indien groter dan 4m²;
- dragende binnenwand;
- afzonderlijke bouwconstructie, niet zijnde een trap indien groter dan 0,5 m²;
- leidingschacht, indien groter dan 0,5 m²;
- oppervlakte waarboven de netto-hoogte kleiner is dan 1,5 m. uitgezonderd een trap en/of een hellingbaan

1e VERDIEPING (±120 pers.)

Kwint
architecten




werk **Blokhuispoort Leeuwarden**
opdrachtgever **BOEi**
werknummer **1172**

getekend **18.03.2016**
laatst gewijzigd **14.04.2016**
schaal **1:200**

bladnr.
D-D42

onderwerp

**Gebruiksfuncties
(GO), 1e verdieping**

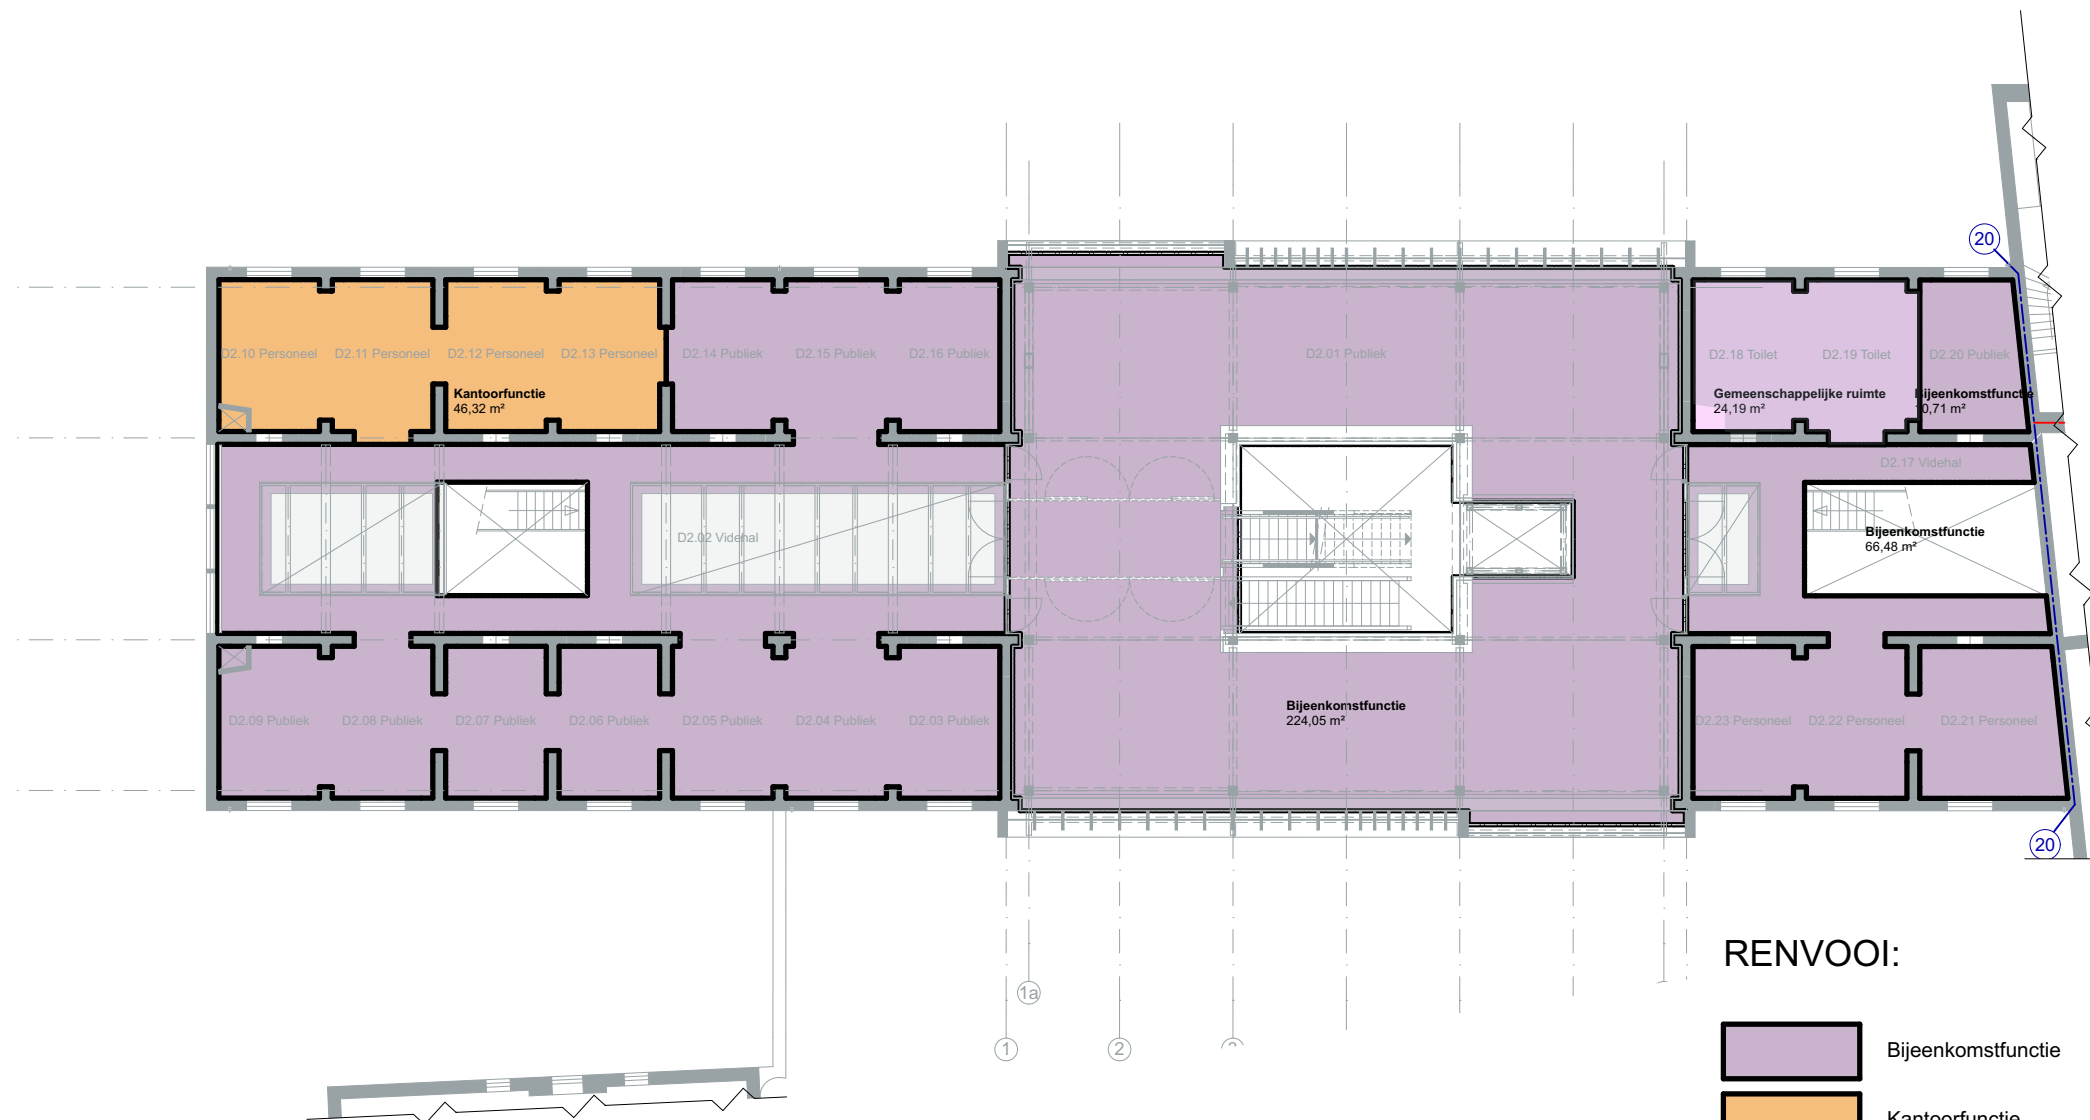

2e VERDIEPING (±120 pers.)

RENVOOI:

	Bijeenkomstfunctie
	Kantoorfunctie
	Gemeenschappelijke ruimte
	Bouwwerk geen gebouw zijnde


BEPALING GEBRUIKSOPPERVLAKTE vlg. NEN 2580
Oppervlakten die buiten beschouwing worden gelaten:

- trapgat, liftschacht of vide indien groter dan 4m²;
- dragende binnenwand;
- afzonderlijke bouwconstructie, niet zijnde een trap indien groter dan 0,5 m²;
- leidingschacht, indien groter dan 0,5 m²;
- oppervlakte waarboven de netto-hoogte kleiner is dan 1,5 m. uitgezonderd een trap en/of een hellingbaan

BOUWDEEL D

onderwerp

**Gebruiksfuncties
(GO), 2e verdieping**

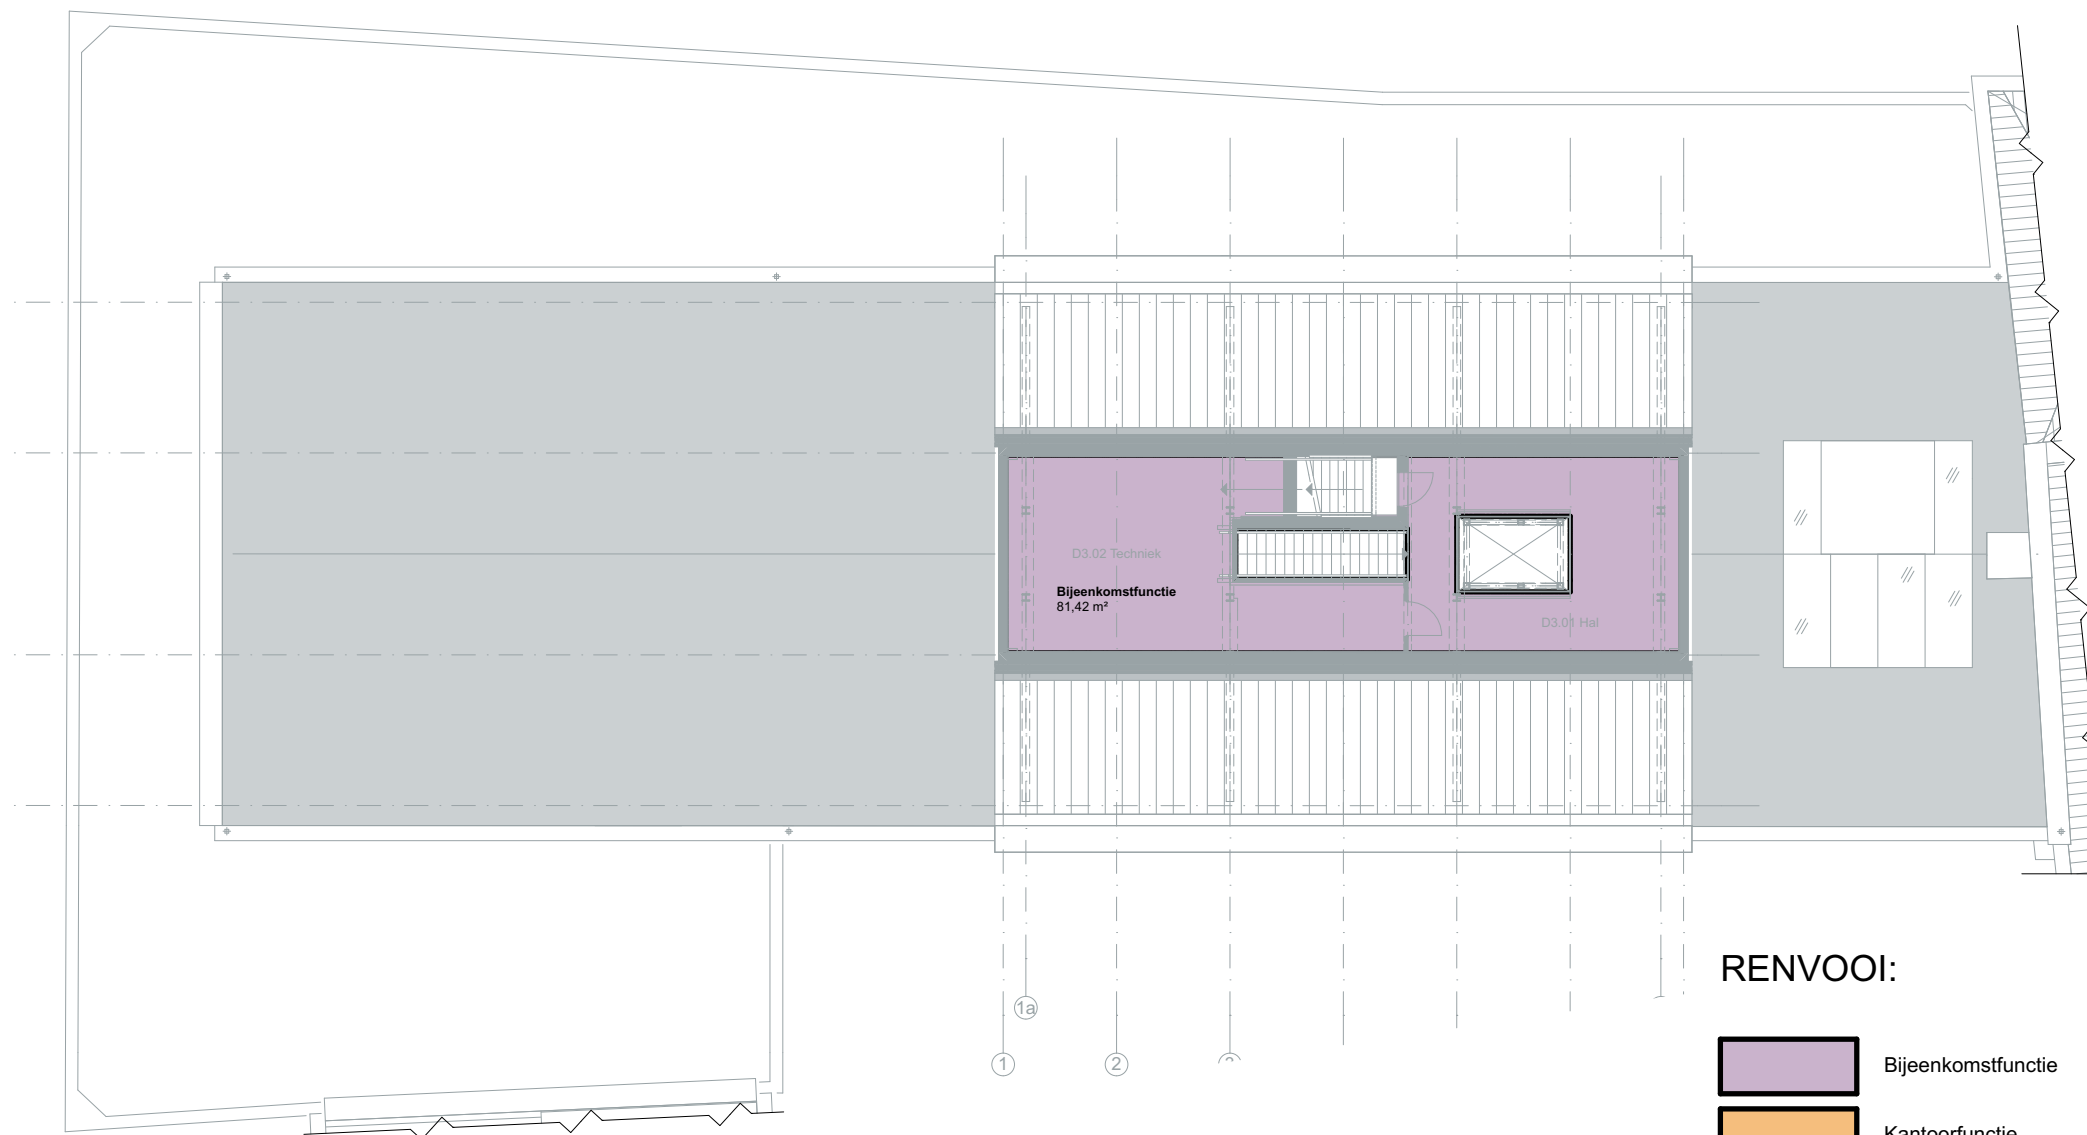

3e VERDIEPING

RENVOOI:

-  Bijeenkomstfunctie
-  Kantoorfunctie
-  Gemeenschappelijke ruimte
-  Bouwwerk geen gebouw zijnde

BEPALING GEBRUIKSOPPERVLAKTE vlg. NEN 2580
Oppervlakten die buiten beschouwing worden gelaten:

- trapgat, liftschacht of vide indien groter dan 4m²;
- dragende binnenwand;
- afzonderlijke bouwconstructie, niet zijnde een trap indien groter dan 0,5 m²;
- leidingschacht, indien groter dan 0,5 m²;
- oppervlakte waarboven de netto-hoogte kleiner is dan 1,5 m. uitgezonderd een trap en/of een hellingbaan

BOUWDEEL D

onderwerp

**Gebruiksfuncties
(GO), 3e verdieping**

Verleende omgevingsvergunning voor het verplaatsen en realiseren van de centrale bibliotheek in De Blokhuispoort, Blokhuisplein 40 te Leeuwarden

Van 4 augustus 2016 tot en met 15 september 2016 ligt de omgevingsvergunning ex artikel 2.12, eerste lid, aanhef en onder a, onder 3° van de Wabo voor het verplaatsen en realiseren van de centrale bibliotheek in De Blokhuispoort op het adres Blokhuisplein 40 te Leeuwarden met bijbehorende stukken ter inzage.

Plangebied

De Blokhuispoort is gelegen in de zuidoosthoek van de binnenstad van Leeuwarden. Het complex ligt tussen het Blokhuisplein, de Keizersgracht en de Ooster- en Zuiderstadsgracht. De Blokhuispoort is gelegen aan het Blokhuisplein 40 te Leeuwarden, kadastraal bekend gemeente Leeuwarden, Sectie B, nummer 3636.

Ontwikkeling

Het bouwplan voorziet in het verplaatsen en realiseren van de centrale bibliotheek naar cellenblok B, in de noordwestelijke hoek van De Blokhuispoort. Dit cellenblok ligt direct aan het te herinrichten entreeplein en de Keizersgracht. De bibliotheek is op basis van de huidige planologische regeling functioneel mogelijk. Echter, er wordt niet voorzien in nieuwbouw en uitbreiding van de gebouwen. Daarom is een omgevingsvergunning aangevraagd. Een ander onderdeel van de aanvraag is het aanpassen van het rijksmonument.

Inzage

De omgevingsvergunning met bijbehorende stukken kunt u inzien:

- in het Stads kantoor, Oldehoofsterkerkhof 2, Leeuwarden (op werkdagen van 8.30 tot 17.00 uur en op donderdag tot 19.30 uur). Hier kunt u ook vragen stellen over het plan en de procedure
- via de website <https://www.leeuwarden.nl/nl/ruimtelijke-plannen>.

Beroep

Bent u het niet eens met deze verleende omgevingsvergunning? Dan kunt u beroep instellen bij de Rechtbank Noord-Nederland, Afdeling bestuursrecht, Postbus 150, 9700 AD Groningen. U kunt alleen beroep instellen:

- van 5 augustus 2016 tot en met 15 september 2016;
- als u belanghebbende bent en een zienswijze tegen de ontwerp-omgevingsvergunning hebt ingediend;
- als u belanghebbende bent en aantoont dat u redelijkerwijs niet in staat bent geweest tijdig zienswijzen bij het college in te dienen.

Voorlopige voorziening

Hebt u beroep ingesteld, dan kunt u tijdens de beroepstermijn een verzoek om voorlopige voorziening indienen bij de voorzieningenrechter van de Rechtbank Noord-Nederland, Postbus 150, 9700 AD Groningen. Dit kan alleen in spoedeisende zaken.

Het besluit treedt de dag na afloop van de beroepstermijn in werking. Als binnen de beroepstermijn een verzoek om voorlopige voorziening is ingediend, treedt het besluit niet in werking voordat op dat verzoek is beslist.