

17x16 =
280,5 m²


Behoort bij besluit van Burgemeester
en Wethouders van Boarnsterhim
van **17 DEC 2013**
De besliser vergunningen

2820+ Moerpeil
= 3220+ NAP

Reg.nr.: 3396
Datum: 12 JUN 2013

1449
D+S

3020+ VL	2820+ VL
2620+ VL	2620+ VL
2220+ VL	2420+ VL
1820+ VL	2220+ VL
	2020+ VL
	1820+ VL
	1420+ VL

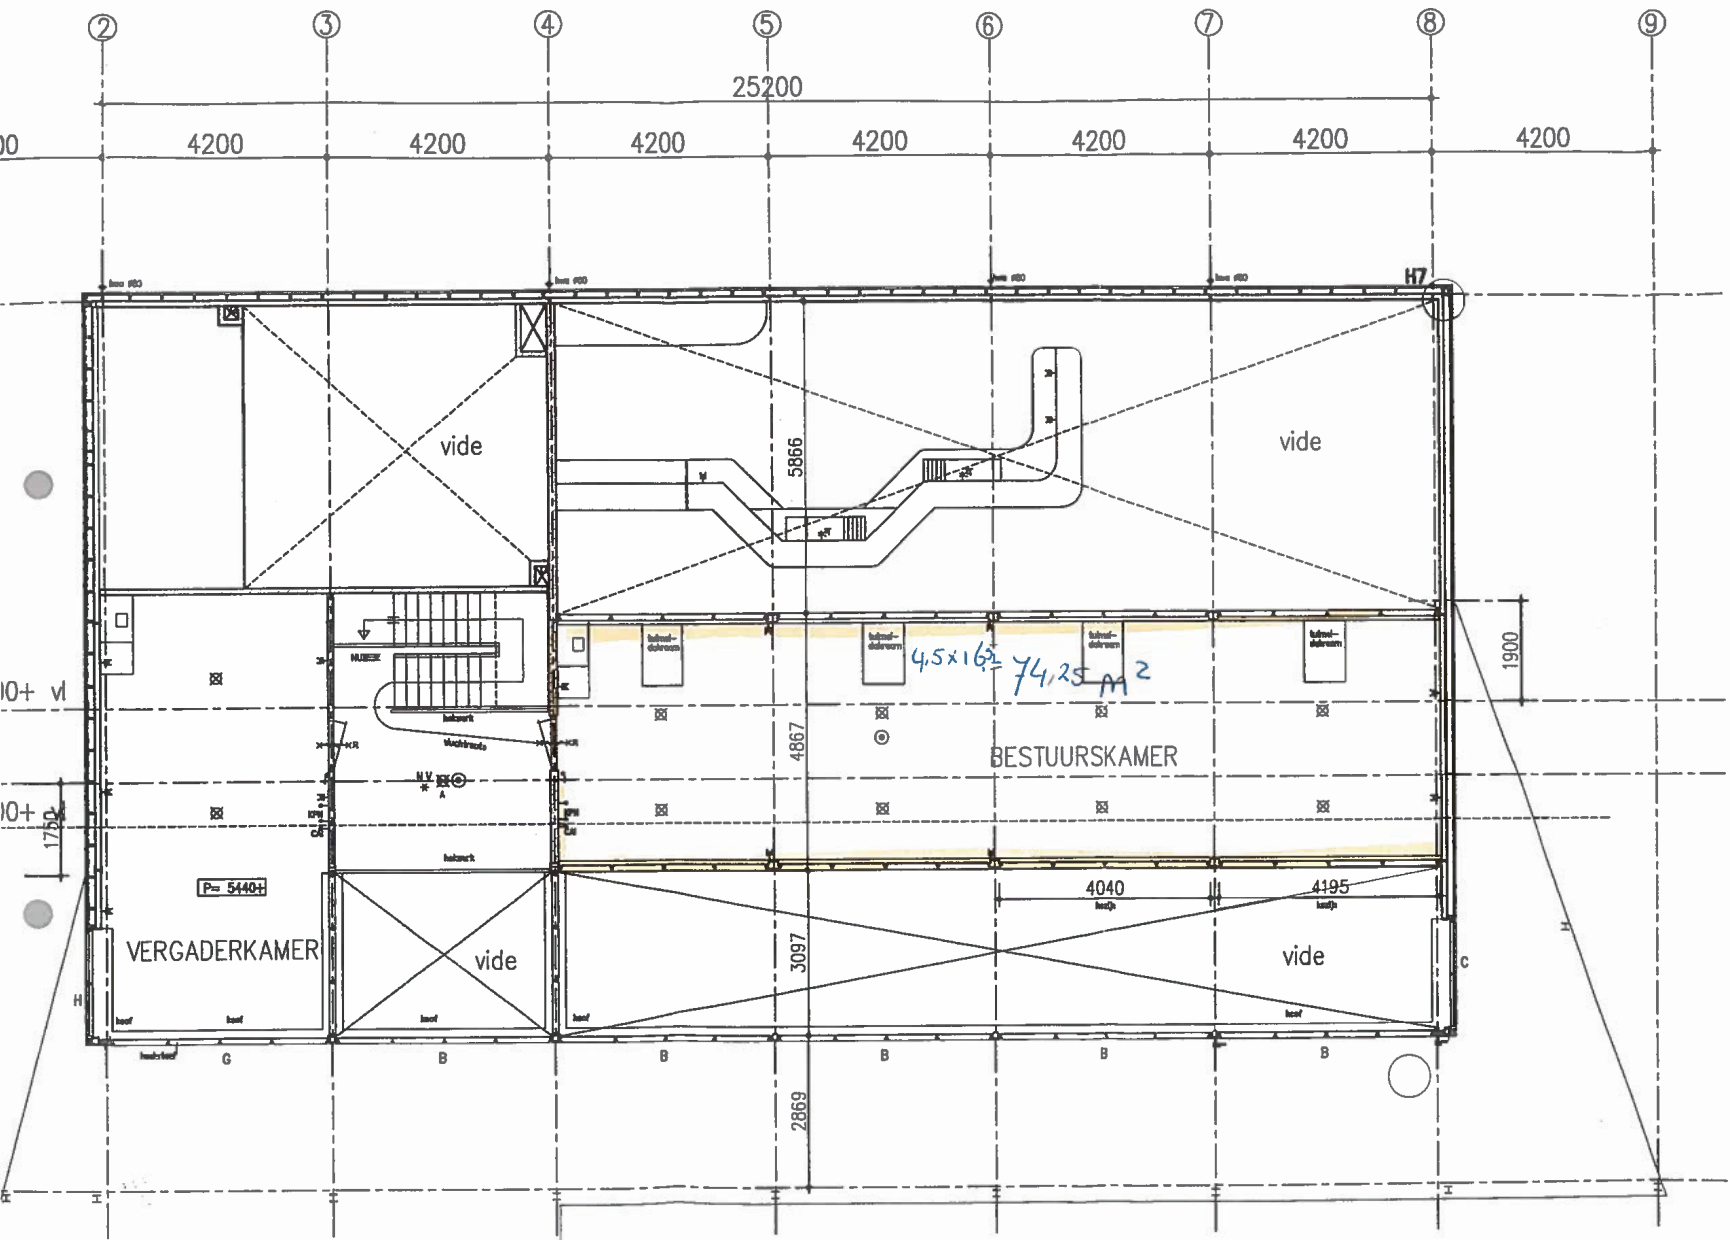


2E VERDIEPING (5440+)

Behoort bij besluit van Burgemeester en Wethouders van Boarnsterhim van **17 DEC 2013** De beslisser vergunningen

Reg.nr.: **3396**
 Datum: **12 JUN 2013**



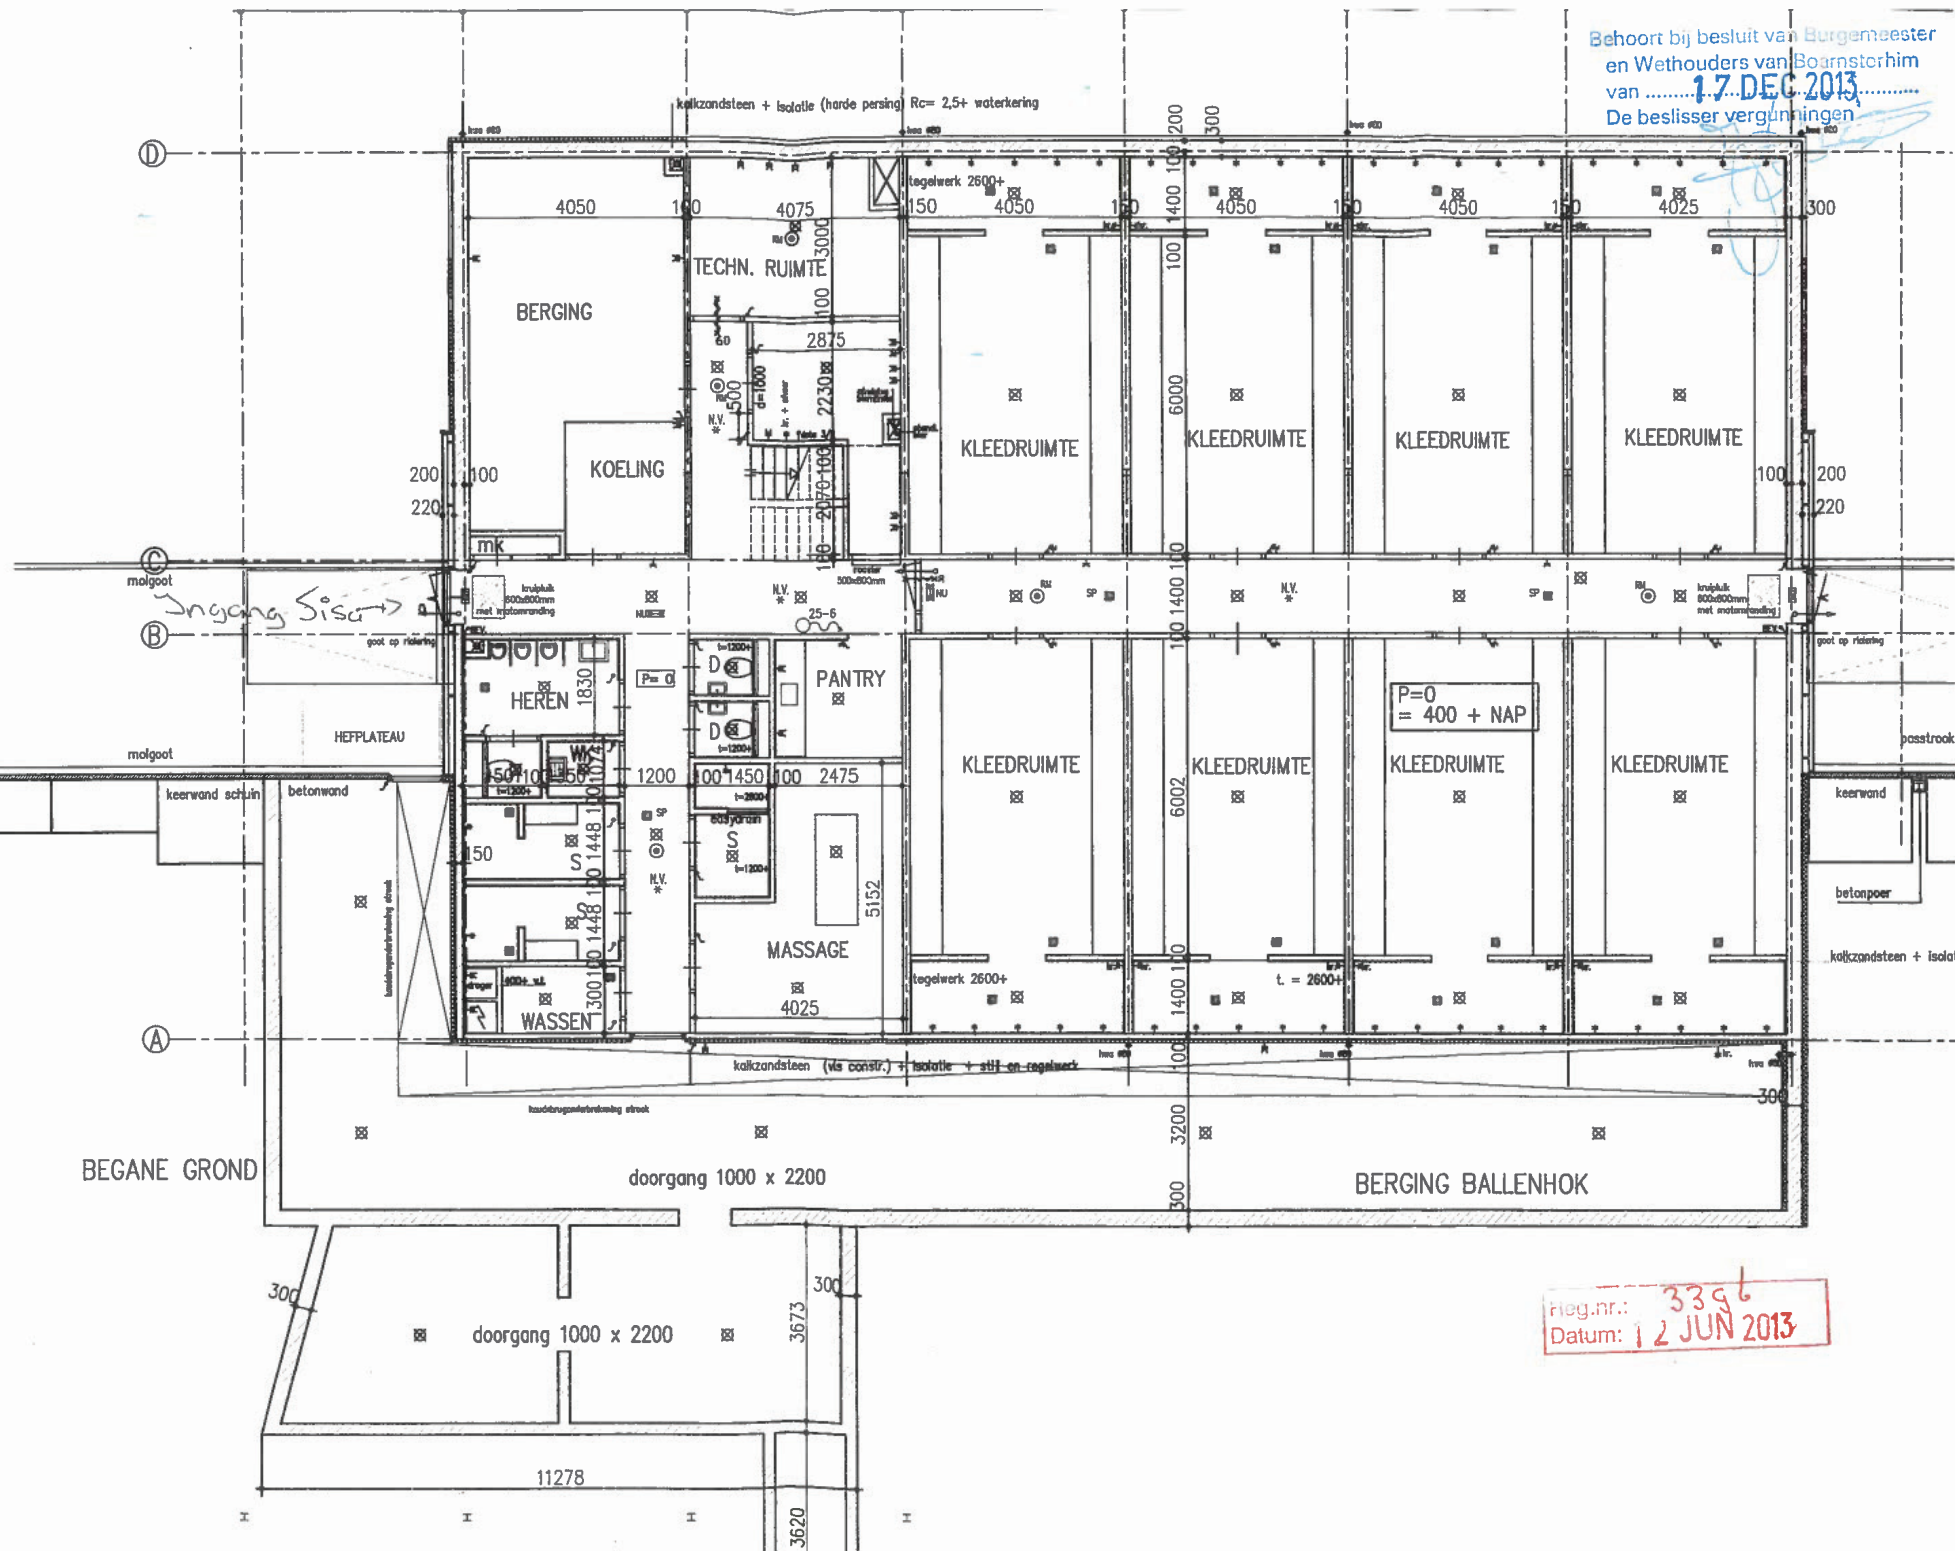






















Behoort bij besluit van Burgemeester en Wethouders van Borne van 17 DEC 2013 De beslisser vergunningen



Reg.nr.: 3396
 Datum: 12 JUN 2013

De ontruimingsinstallatie met doordopende detectie zonder doormelding voldoet aan NEN 2525/ 2575

Renvoor

	systemdeur	mk	meterkast
	geïsoleerde systemdeur	bk	bergkast (nietwerk)
	metaalwerk balkondeuren	cv	cv-ketel
	lacette	mv	mechanische ventilatie
	schacht	lk	plaatstapruimte loekkast
	brandwerende deur met knopje, incl. zij- en/of bovenlicht, met tijd in minuten	kt	plaatstapruimte loekkast
	ventilatoroefter	wn	plaatstapruimte wasmachine
	radiator	hva	henselwateroefter
	zelfsluitend	sti	standleiding
	vluchtweg mogelijkheid met knopplaat	Zg	afgevoerd vloerplaat linc. pail
	transparent met aanduiding uitgang	sv	stabielstaven
	transparent met aanduiding nooduitgang		wasmachine
	noodverlichting		rookmelder aangesloten op het lichtnet
	brandingshoes		schroep
	slanglengte-diameter slang		inbraakbeveiliging
			alarmering invaldetektor
		d=1000	dogmaat = 1000 mm
			krachtstroom
			lichtpunt
			schakelaar
			dubbele wandcontactdoos
			kraan

Behoort bij besluit van Burgemeester en Wethouders van Bournatorhim van **1.7 DEC 2013**
De beslisser vergunningen



OPDRACHTGEVER	SHP			GEWIJZIGD	
WERK	Clubgebouw GAVC				
ONDERDEEL	BESTEKTEKENING			19-09-09	
	PLATTEGRONDEN			29-08-09	
				27-06-09	
				24-05-09	
SCHAAL 1:100	FORM AO	GETEK	ARCH	DATUM	01-03-09
				WERK	2009-1
				BLAD	1

Reg.nr.: 3396
Datum: 16 JUN 2013