



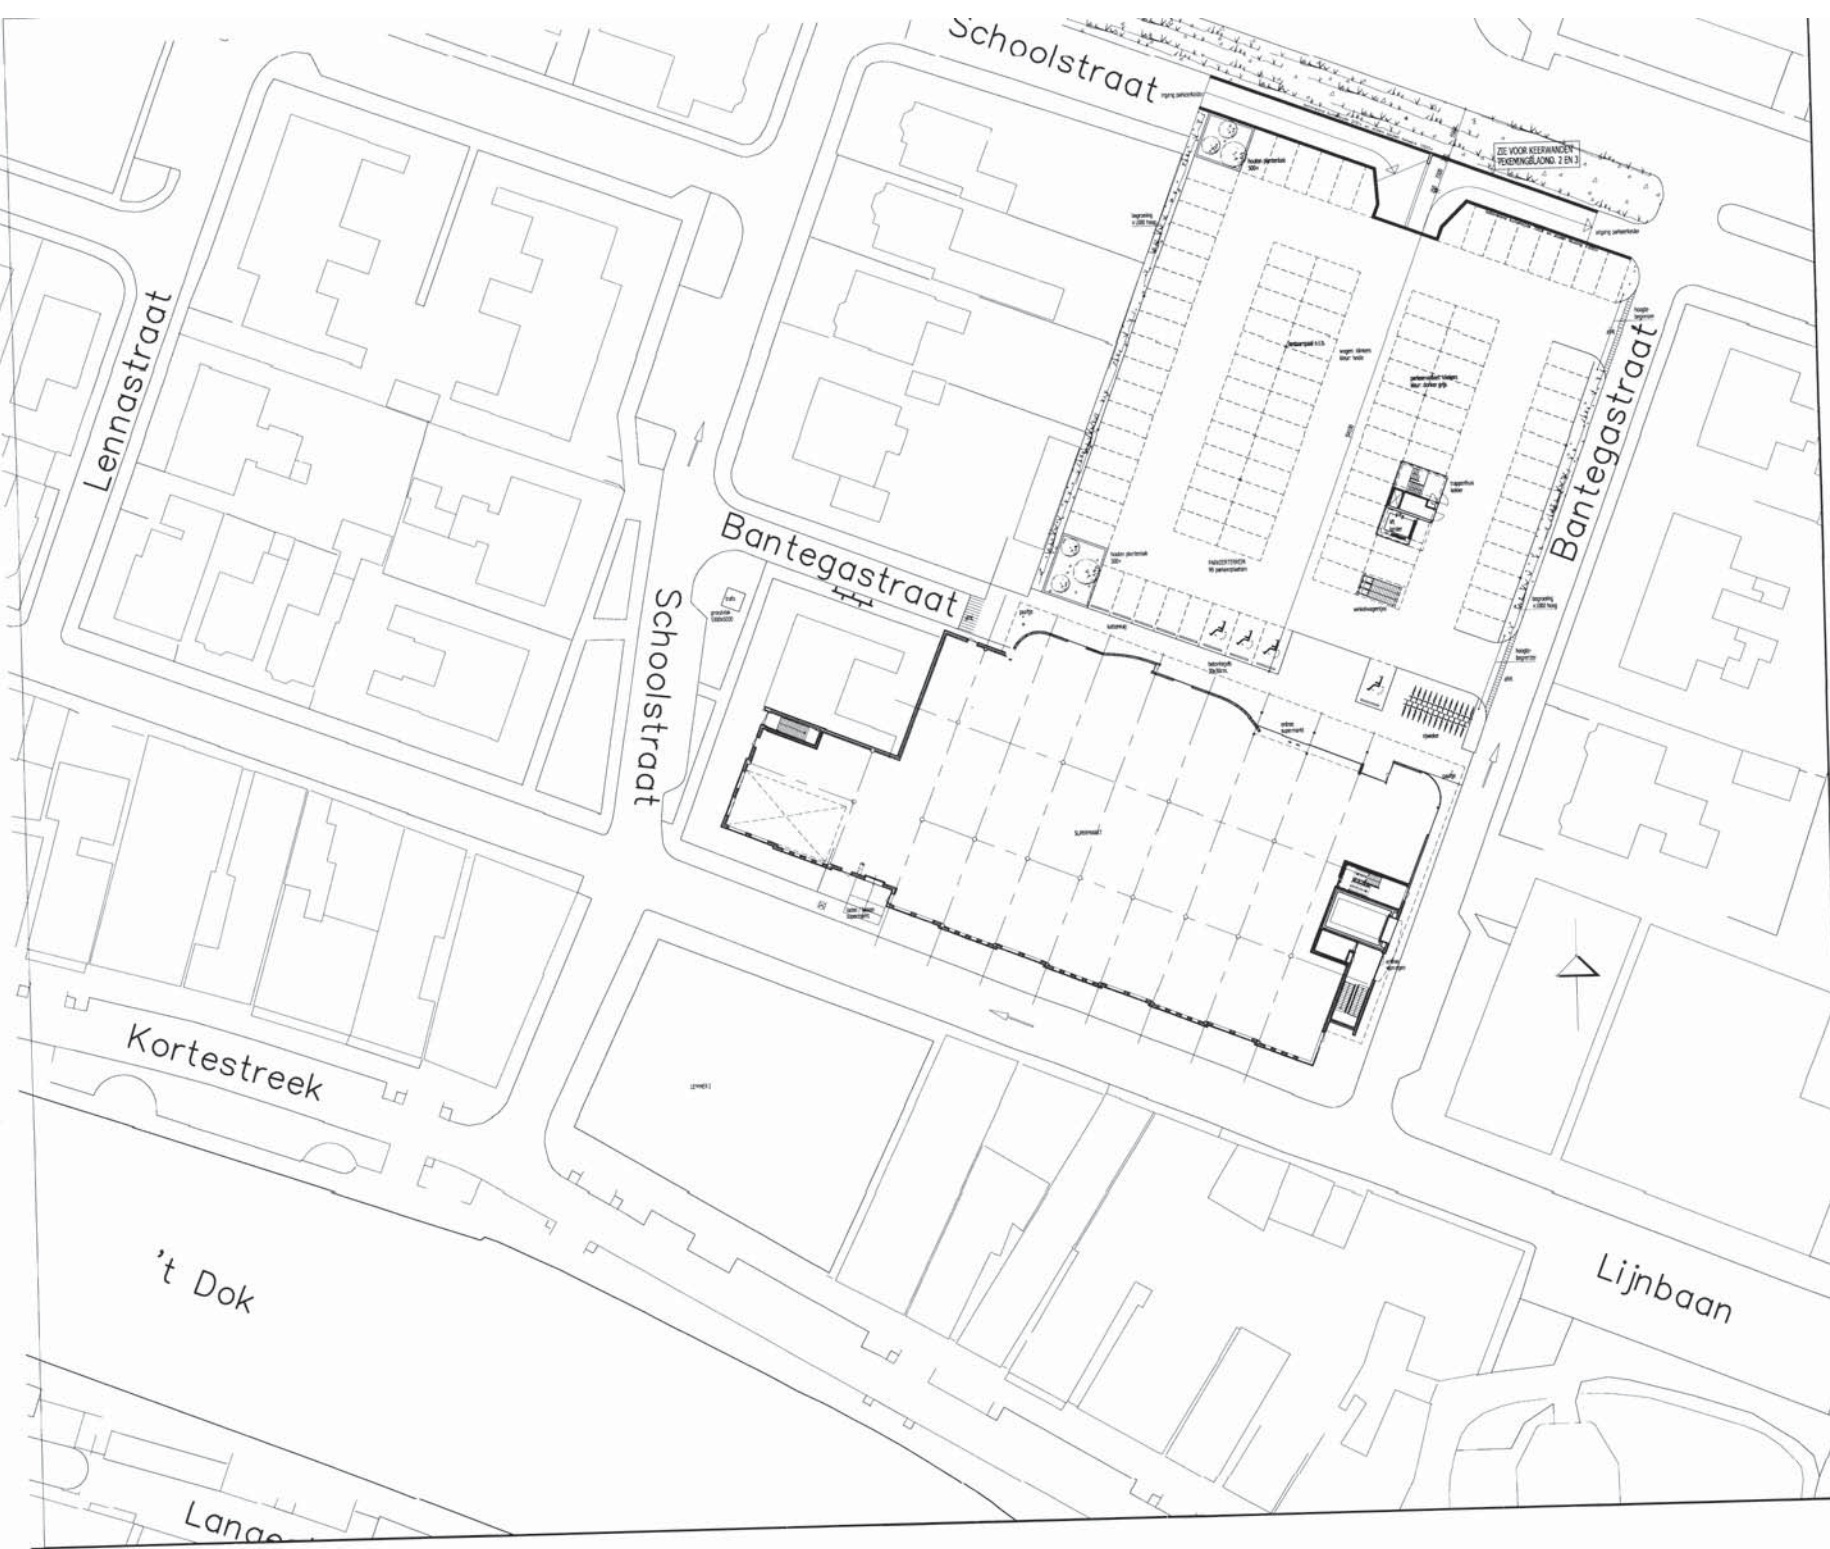

ONTVANGEN 1 t 16 FEB. 2010

SUPERMARKT+9 WONINGEN+PARKERVELDER a/d Bantegastraat-Schoolstraat te Lemmer		DATE	
VERVOLG VRIJHOUST PROJECT B.V. - AMSTERDAM	20.00.000 21.00.000 22.00.000 23.00.000 24.00.000	20.00.000 21.00.000 22.00.000 23.00.000 24.00.000	1.000 1.000 1.000 1.000 1.000
SITUATIE / TEREININRICHTING	1:1000 1:1000 1:1000 1:1000 1:1000	1:1000 1:1000 1:1000 1:1000 1:1000	1:1000 1:1000 1:1000 1:1000 1:1000
VERVOLG FABER ARCHITECTEN	1:1000 1:1000 1:1000 1:1000 1:1000	1:1000 1:1000 1:1000 1:1000 1:1000	1:1000 1:1000 1:1000 1:1000 1:1000


DO 00

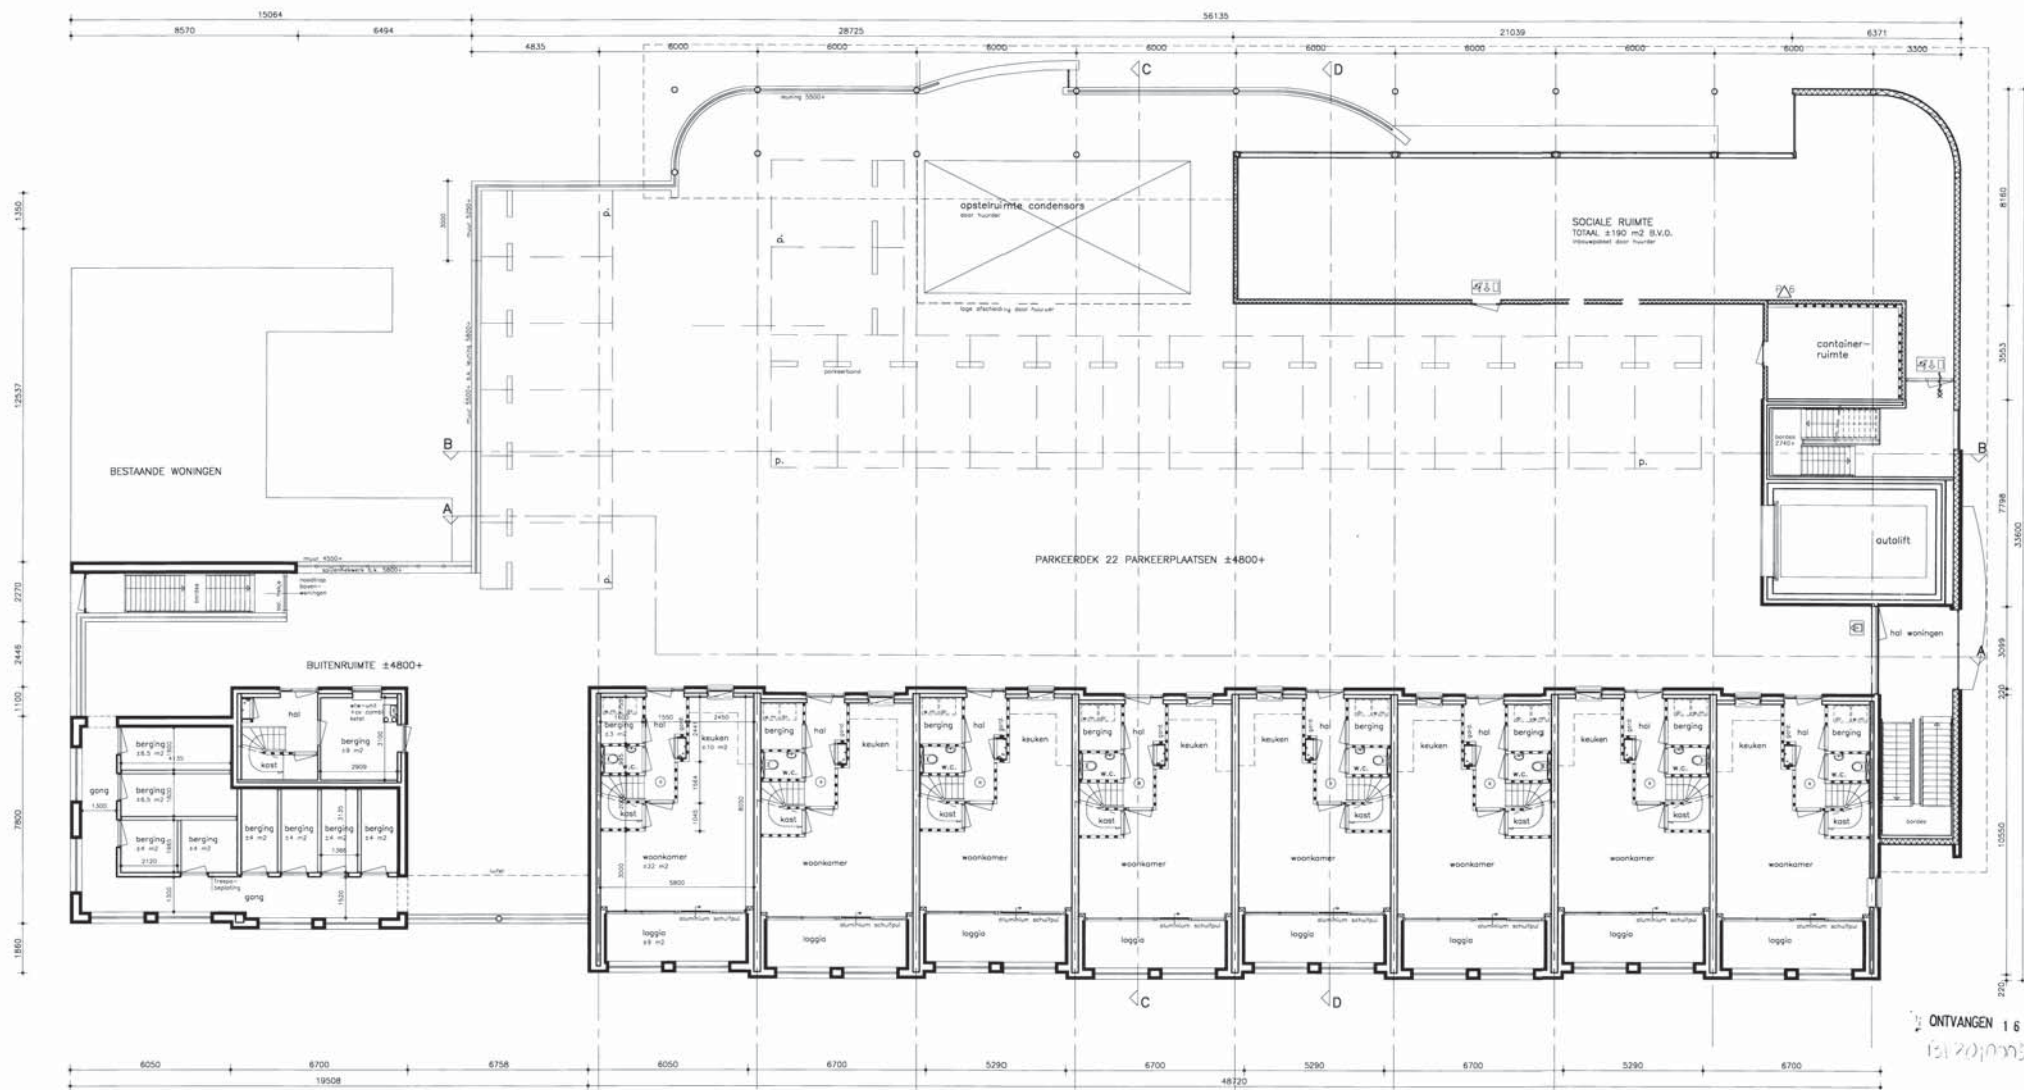


ONTVANGEN 16 FEB. 2018

131 2010001

SUPERMARKT + 9 WONINGEN TE LEMMER		WERK 3664
OPDRACHTGEVER VROSHORST PROJECT B.V. - AMSTERDAM	GEWURD	SCHAKEL 1108
	21-08-2008	DATUM 21-08-2008
	0-10-2008	0-10-2008
	21-02-2008	21-02-2008
PLATTEGROND 1 ^e VERDIEPING	GEWURD	SCHAKEL 1108
	21-02-2008	21-02-2008
FABER ARCHITECTEN	GEWURD	SCHAKEL 1108
	21-02-2008	21-02-2008
FABER ARCHITECTEN		CO-02

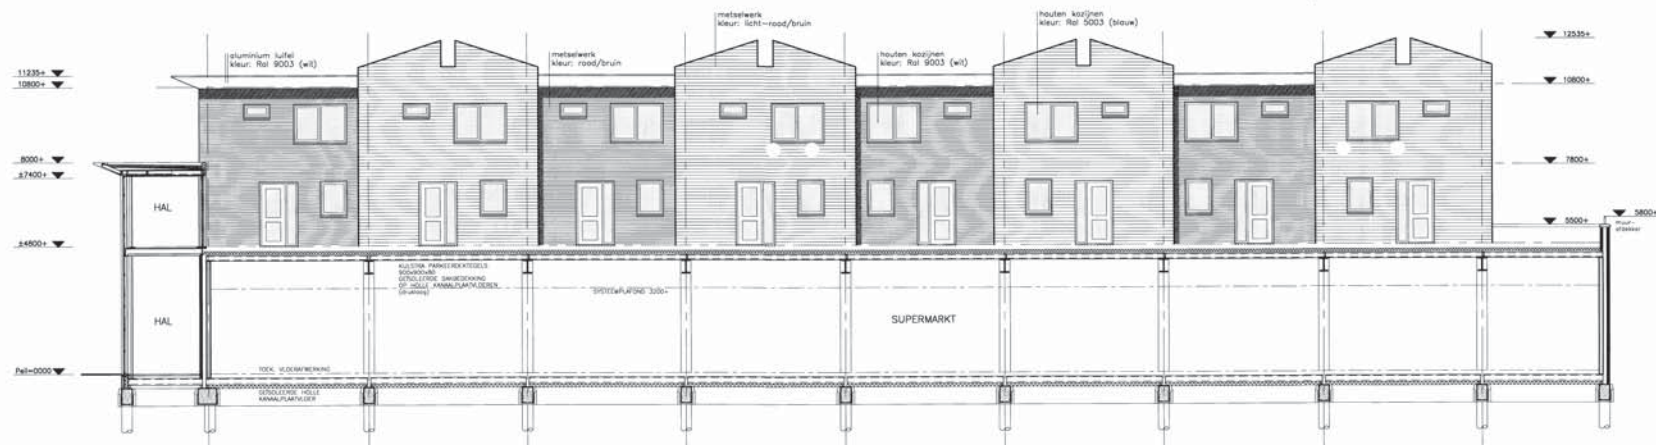

DOORSNEDE SUPERMARKT – GEVELAANZICHT PARKEERDEK A-A

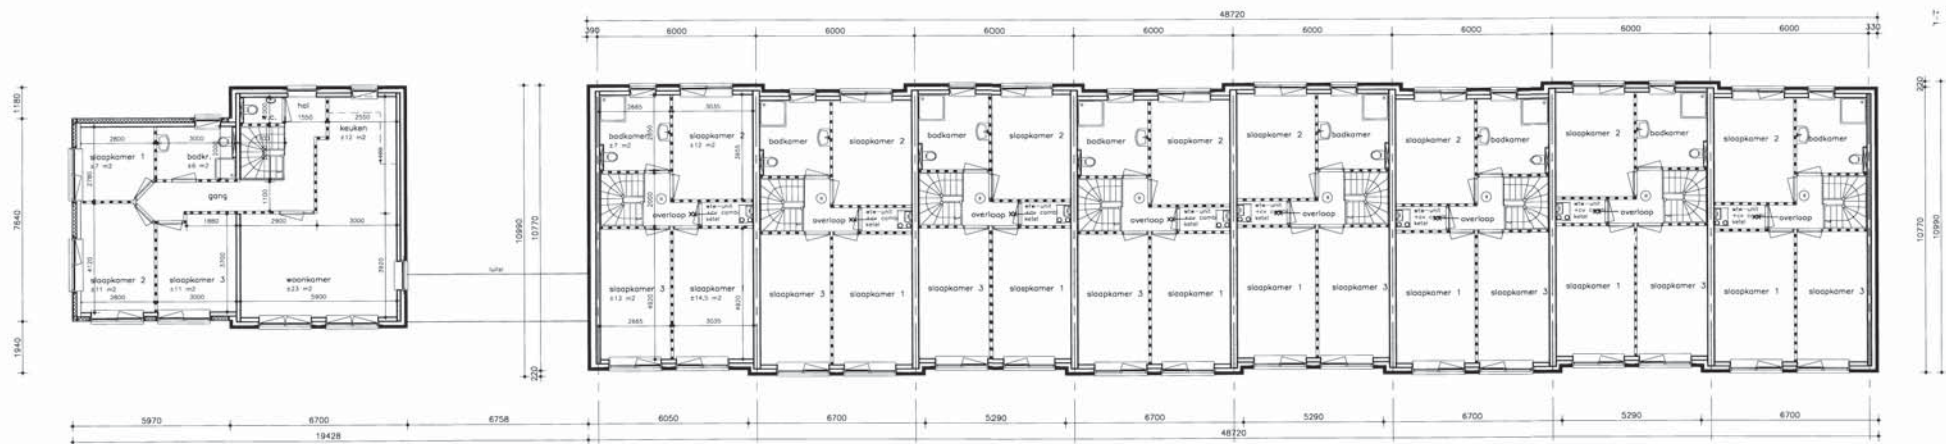

PLATTEGROND 2^e VERDIEPING




ONTVANGEN 16 FEB. 2010

SUPERMARKT + 9 WONINGEN TE LEMMER		WIK
VRESHORST PROJECT B.V. - AMSTERDAM		3664
PLATTEGROND 2 ^e VERDIEPING-DOORSNEDEN		
	OPDRACHTGEVER	GEWISSED
	25-09-2009	STAAL
	12-08-2009	DUIM
	11-02-2009	25-08-2009
	20-01-2010	DT
	10-02-2010	AA
	FAK	9-02
DINOT VERBODEN 4 PONTON 311 BLOK 60 BRONX TEL. 020 14 1005 FAX 020 14 0000		
WWW.FABERARCHITECTEN.NL INFO@FABERARCHITECTEN.NL		
FABER ARCHITECTEN		DO-03




GEMETEN
25-08-2009
12-08-2009
11-02-2009
20-01-2010
10-02-2010

DO-03

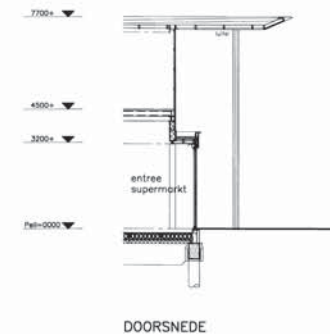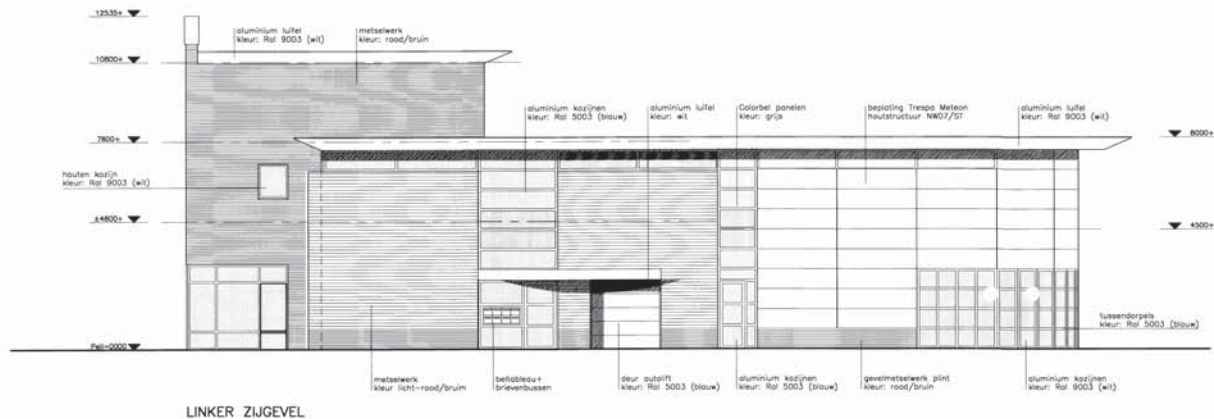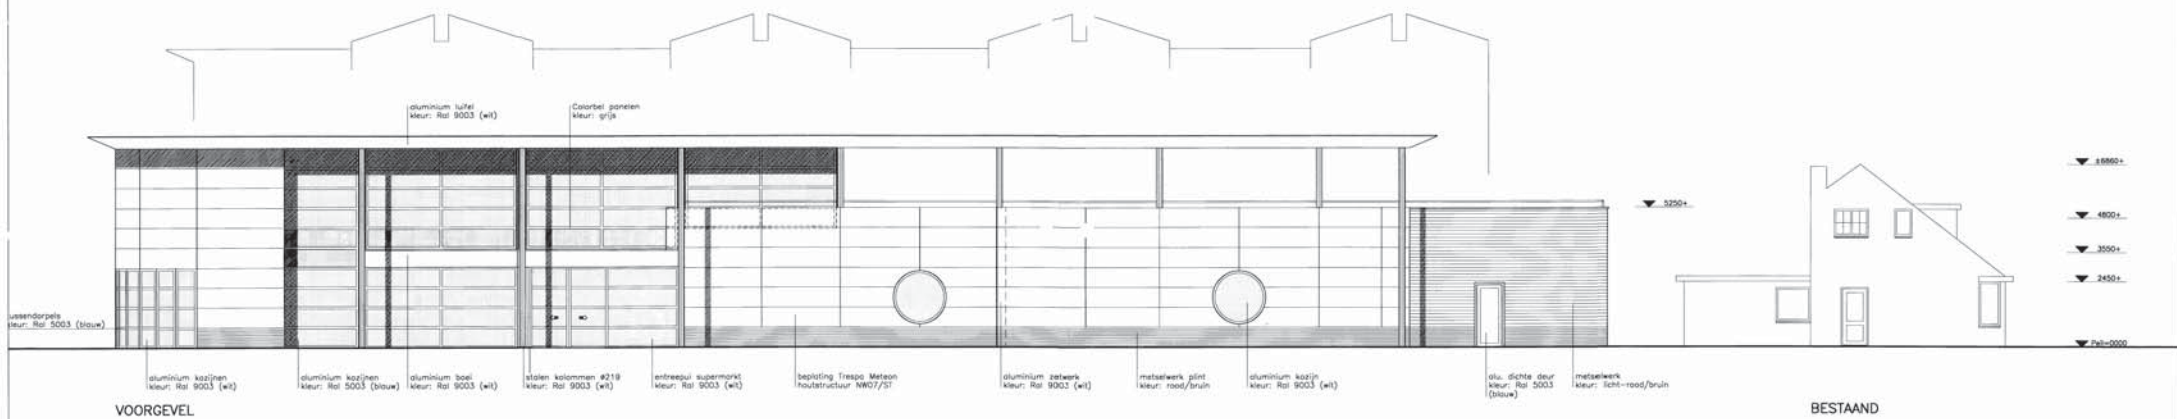

SUPERMARKT + 9 WONINGEN TE LEMMER		WERK	3654
OPDRACHTGEVER VRESHORST PROJECT B.V. - AMSTERDAM VOOR- EN LINKERZIJGEVEL	GEWILDE 21-08-2009 12-05-2009 10-03-2009 29-03-2010 01-02-2010	SCHAAL	1:500
		DATE	25-08-2009
		U1	
		AANK	
FABER ARCHITECTEN BRUYKERSHOUT 4 POSTBUS 221 3822 AM THEE TEL: 0515-418265 FAX: 0515-492380 WWW.FABERARCHITECTEN.NL INFO@FABERARCHITECTEN.NL	PAR.	BLAD	00-04

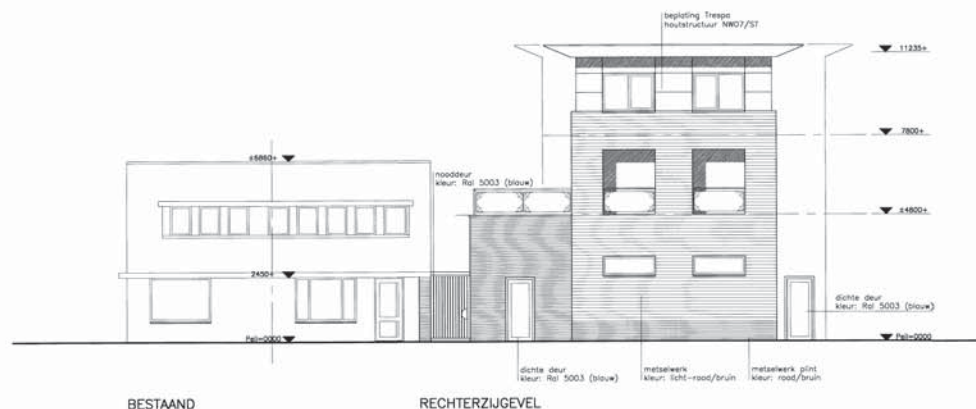


Datum: 16-3-10 *Huisenhiem*
 Regio-architect: *Poldoet + opm.*
 Aard van het advies: *Poldoet + opm.*


ONTVANGEN
 16 MEI 2010
 HUS EN NIEM
 ONTVANGEN - 9 MEI 2010

SUPERMARKT + 9 WONINGEN TE LEMMER		WERK	3664
OVER	RESHORST PROJECT B.V. - AMSTERDAM	GEWIST	12-11-2009
INTER- EN RECHTERZIJGEVEL		DATUM	25-08-2010
		BLAD	D0
GROEP: KENNETRAAT 4, POSTBUS 221, 8602 AH SHAR TEL.: 0515 414065 FAX: 0515 439200 WWW.FABERARCHITECTEN.NL INFO@FABERARCHITECTEN.NL		PAR	BLAD
FABER ARCHITECTEN			


SUPERMARKT + 9 WONINGEN TE LEMMER		WERK	3664
OPDRACHTGEVER	VRESHORST PROJECT B.V. - AMSTERDAM	GEWIST	12-11-2009
ACHTER- EN RECHTERZIJGEVEL		DATUM	25-08-2010
		BLAD	D0-05
GROEP: KENNETRAAT 4, POSTBUS 221, 8602 AH SHAR TEL.: 0515 414065 FAX: 0515 439200 WWW.FABERARCHITECTEN.NL INFO@FABERARCHITECTEN.NL		PAR	BLAD
FABER ARCHITECTEN			

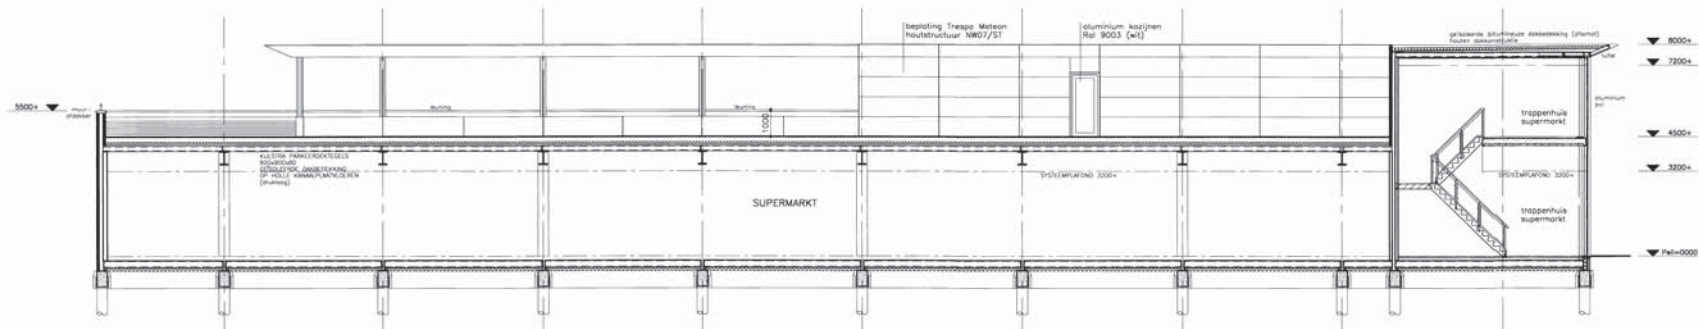

DOORSNEDE SUPERMARKT – ACHTERGEVELAANZICHT SOCIALE RUIMTE – DOORSNEDE TRAPHUIS SUPERMARKT B-B

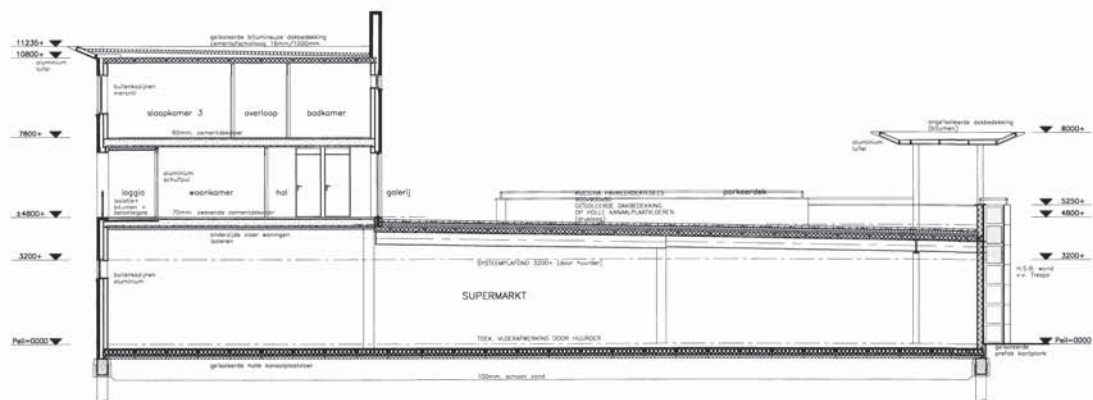

DOORSNEDE SUPERMARKT – APPARTEMENTEN – PARKEERDEK C-C

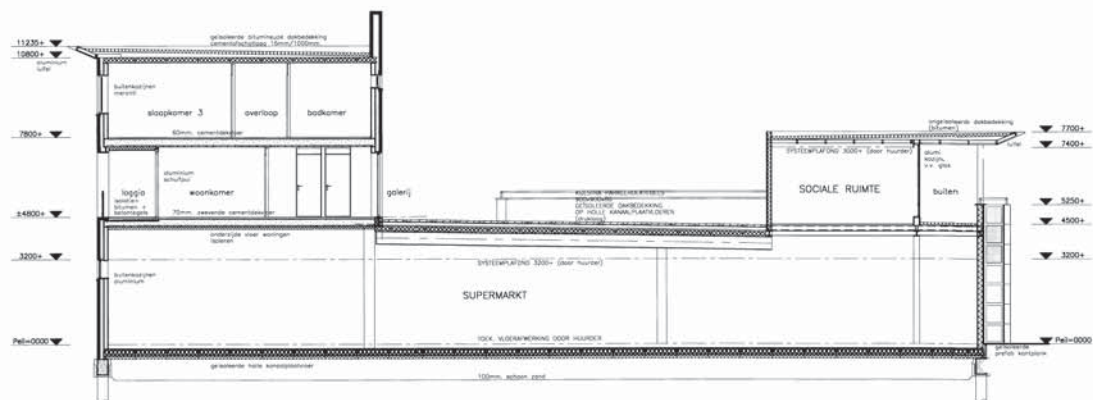


DOORSNEDE SUPERMARKT – APPARTEMENTEN – PARKEERDEK – SOCIALE RUIMTE D-D


ONTVANGEN 16 FEB. 2010

617100000


SUPERMARKT + 9 WONINGEN TE LEMMER		WERK	3654
OPDRACHTGEVER VRIESHORST PROJECT B.V. - AMSTERDAM		DEWIJZIG	SCHAKEL 1108
DOORSNEDEN		12-01-2009	DATUM 25-08-2009
BRIEF KENNETAL 4, PLOT 231, 8002 AN ENK NL 0518-418009 FAX 0518-430080 WWW.FABERARCHITECTEN.NL INFO@FABERARCHITECTEN.NL		25-01-2009	DE1
FABER ARCHITECTEN		25-01-2009	KAAP
FABER ARCHITECTEN		BLAD	DC-06

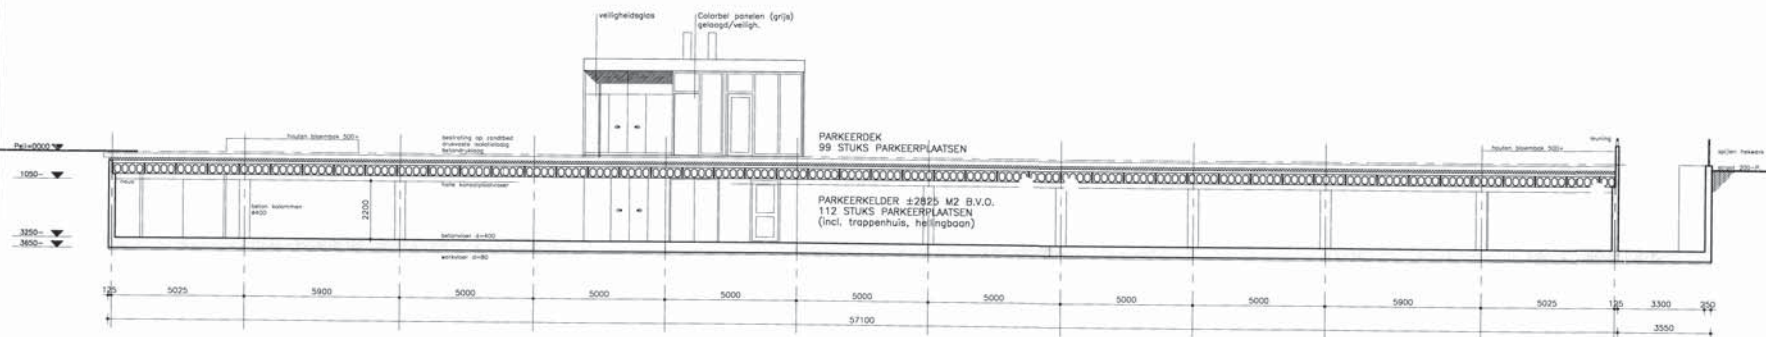


DOORSNEDE PARKEERGARAGE/-DEK EN AANZICHT VANAF BANTEGASTRAAT A-A

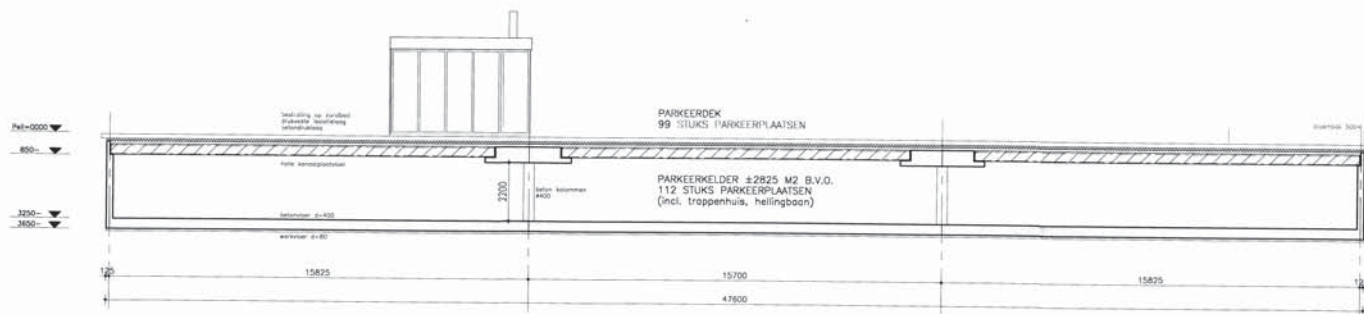

DOORSNEDE PARKEERGARAGE/-DEK EN AANZICHT VANAF SCHOOLSTRAAT B-B

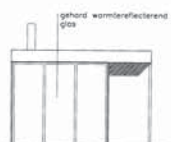

ACHTERGEVEL VANAF SUPERMARKT-PARKEERTERRAIN

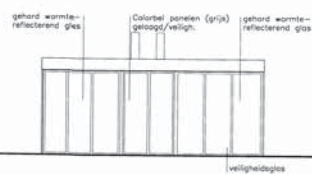

RECHTER ZIJGEVEL




ONTVANGEN 16 FEB. 2009
E 2009051

PARKEERKELDER a/d Bantegastraat-Schoolstraat te Lemmer		WOK
		3867
OPDRACHTGEVER VRESHORST PROJECT B.V. - AMSTERDAM gevelaanzichten+doorsneden	GEWILDE:	SCHAKEL
	25-09-2009	1000
	12-10-2009	SALUM
	15-12-2009	3-09-2009
SINT-KRISTOF 4 - POFFEN 201 - 8600 AN SHER TEL: 0519 414001 FAX: 0519 403000 WWW.FABERARCHITECTEN.NL INFO@FABERARCHITECTEN.NL	PAR:	BLAD
		00-12

ONTVANGEN 16 FEB. 2010

B120100031

SUPERMARKT + 9 WONINGEN TE LEMMER		WERK: 3664
OPDRACHTGEVER VRIESHORST PROJECT B.V. - AMSTERDAM principe details	GEWIJZIGD 25-09-2009	SCHAAL: 15
	11-02-2010	DATUM 25-08-2009
		GET. AANF.
 GROTE KERKSTRAAT 4 POSTBUS 331 8600 AH SNEEK TEL.: 0515-416065 FAX.: 0515-439380 WWW.FABERARCHITECTEN.NL · INFO@FABERARCHITECTEN.NL FABER ARCHITECTEN		PAR: BLAD: D0-07

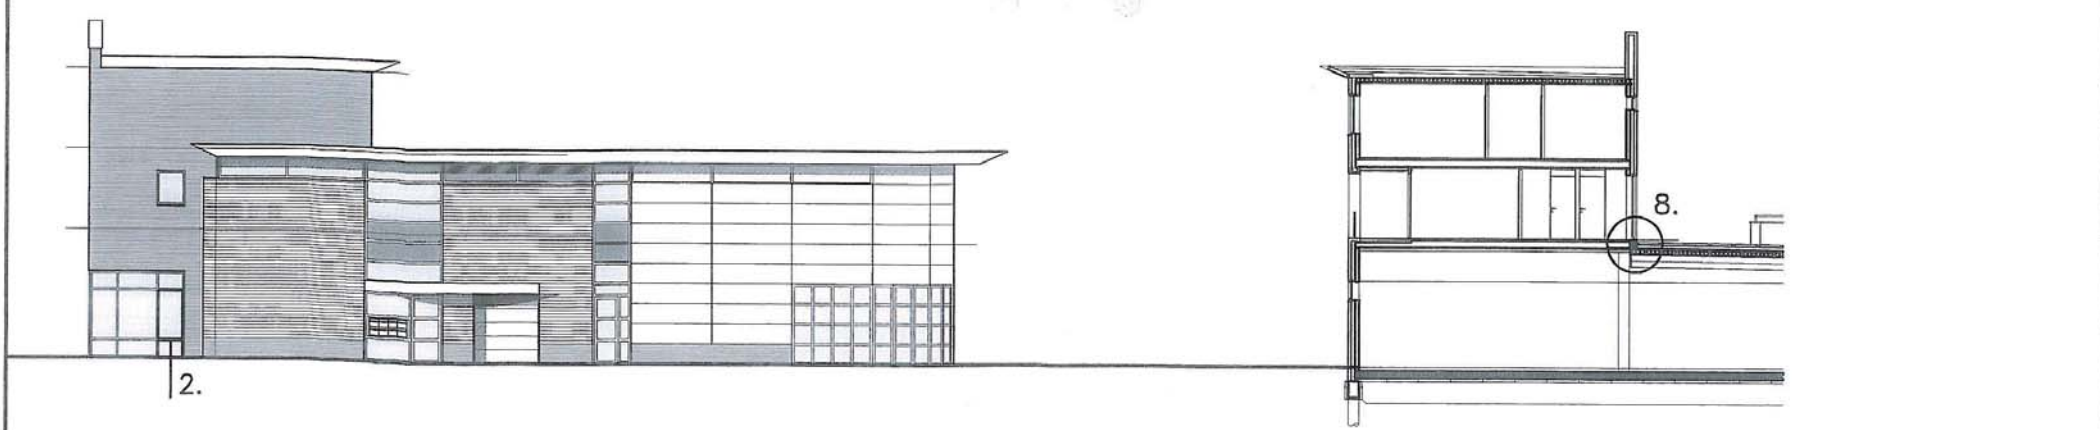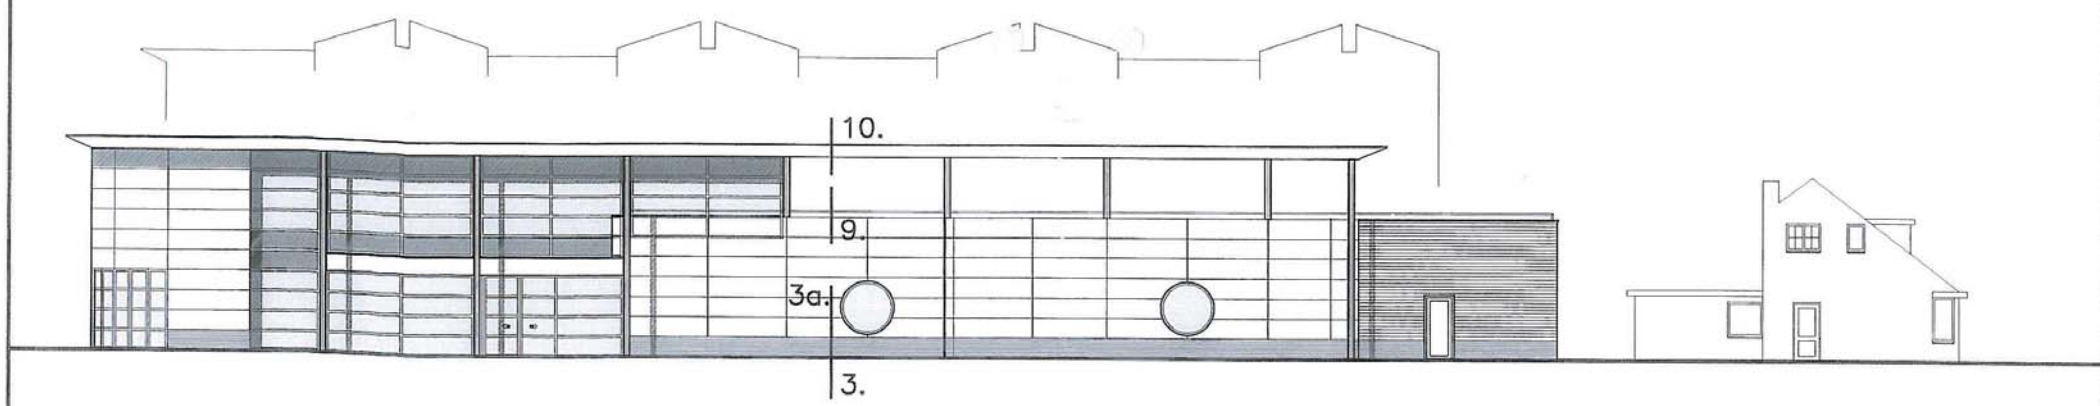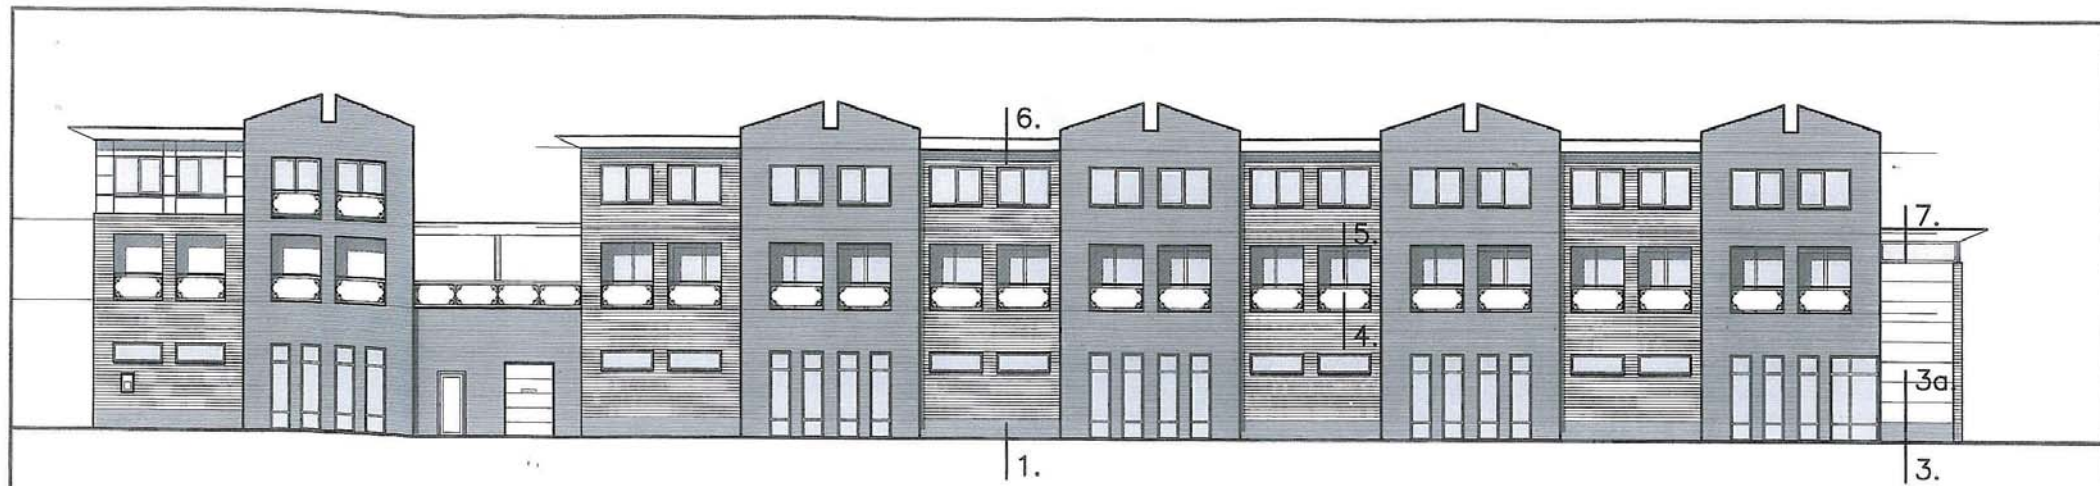

GEVEL $R_{\text{G}}=3.5 \text{ m}^2\text{K/W}$;
BUITENGEVELMETSELWERK
SPOUW
ISOLATIE
150MM. KALKZANDSTEEN

0000—
PEIL

160—
B.K. RUWE VLOER

VLOERVENTILATIEKOKER

OPEN STOOTVOEG

540—
B.K. FUNDERING
DPC-FOLIE

OPBOUW VLOERAFWERKING
DOOR HUURDER

HOLLE KANAALPLAATVLOER
FABR. VBI — TYPE H260

OPLEGVILT

FUNDERINGSBALK
IN FUNDERINGSKIST

BODEMAFSLUITING 100MM. SCHOONZAND

MORTELSCHROEFPAAL

DETAIL 1

400

BUITENKOZIJNEN SUPERMARKT
ALUMINIUM; FABR. SCHÜCO
TYPE: S65

20

0000
PEIL
▼ BESTRATING

70x260

NATUURSTEEN ONDERDORPEL

OPBOUW VLOERAFWERKING
DOOR HUIRDER

160

KOZIJNBEUGEL

160-
▼
B.K. RUWE VLOER

HOLLE KANAALPLAATVLOER
FABR. VBI - TYPE H260

540

380

OPEN STOOTVOEG

540-
▼
B.K. FUNDERING
DPC-FOLIE

OPLEGVILT

FUNDERINGSBALK
IN FUNDERINGSKIST

BODEMAFSLUITING 100MM. SCHOONZAND

MORTELSCHROEFPAAL

DETAIL 2

GEVELMETSSELWERK TRASRAAM
HOOGTE: 750MM.

H.S.B.-WANDOPBOUW: W.B.D.B.O. 60MIN.
DAMPDOORLATENDE FOLIE
9MM. O.S.B.-PLAAT
ISOLATIE GLASWOL $R_c=2,5$ M2.K/W
STIJL- EN REGELWERK 120MM.
PE-DAMPDICHTFOLIE+28MM. SCHROTEN
2X FERMACEL 12,5MM.

WANDDIKTE AFHANKELIJK
VAN STAALKONSTRUKTIE
VLGNS. OPGAVE KONSTR.
(N.T.B.)

0000
PEIL
LOODSLABBE

BESTRATING

160-
B.K. RUWE VLOER

PERINSUL FOAMGLAS
D=50/D=20

540-
B.K. FUNDERING
DPC-FOLIE

OPBOUW VLOERAFWERKING
DOOR HUURDER

HOLLE KANAALPLAATVLOER
FABR. VBI - TYPE H260


OPLEGVILT


FUNDERINGSBALK
IN FUNDERINGSKIST

BODEMAFSLUITING 100MM. SCHOONZAND

MORTELSCHROEFPAAL

WANDDIKTE AFHANKELIJK
VAN STAALKONSTRUKTIE
VLGNS. OPGAVE KONSTR.
(N.T.B.)

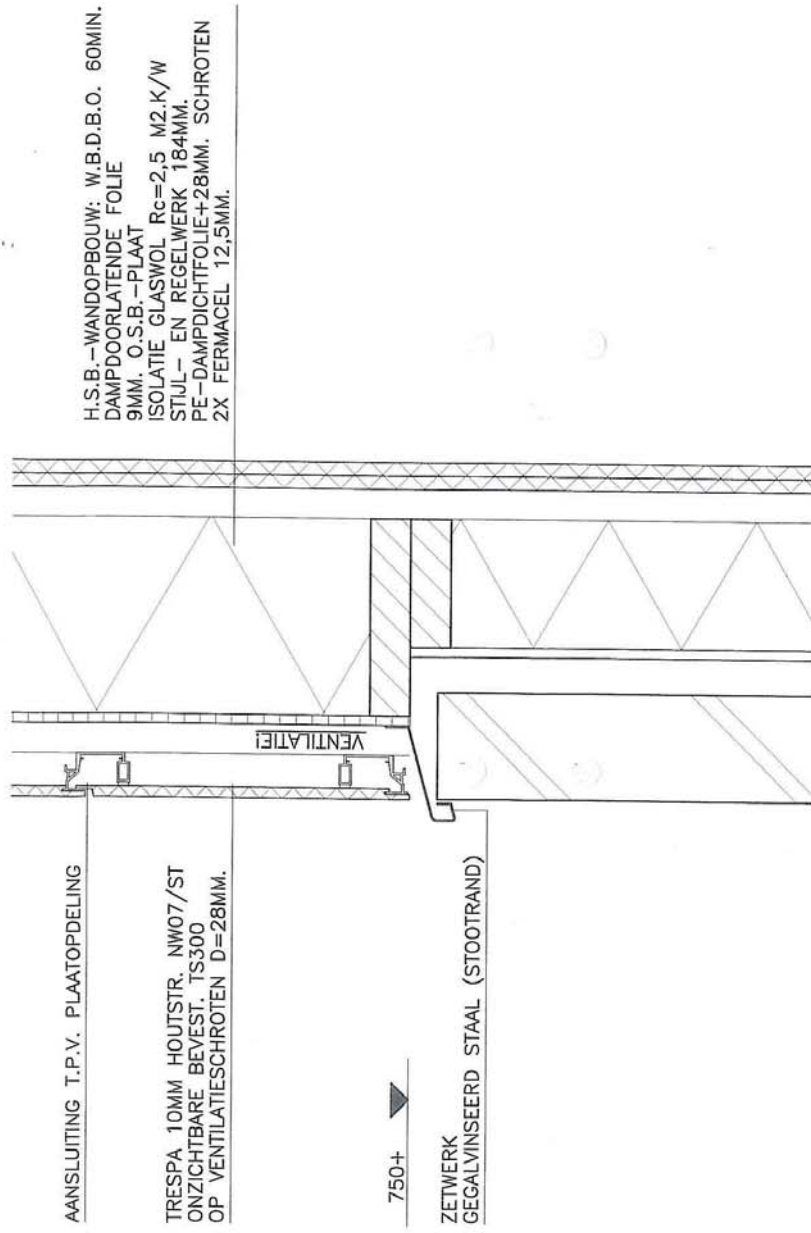

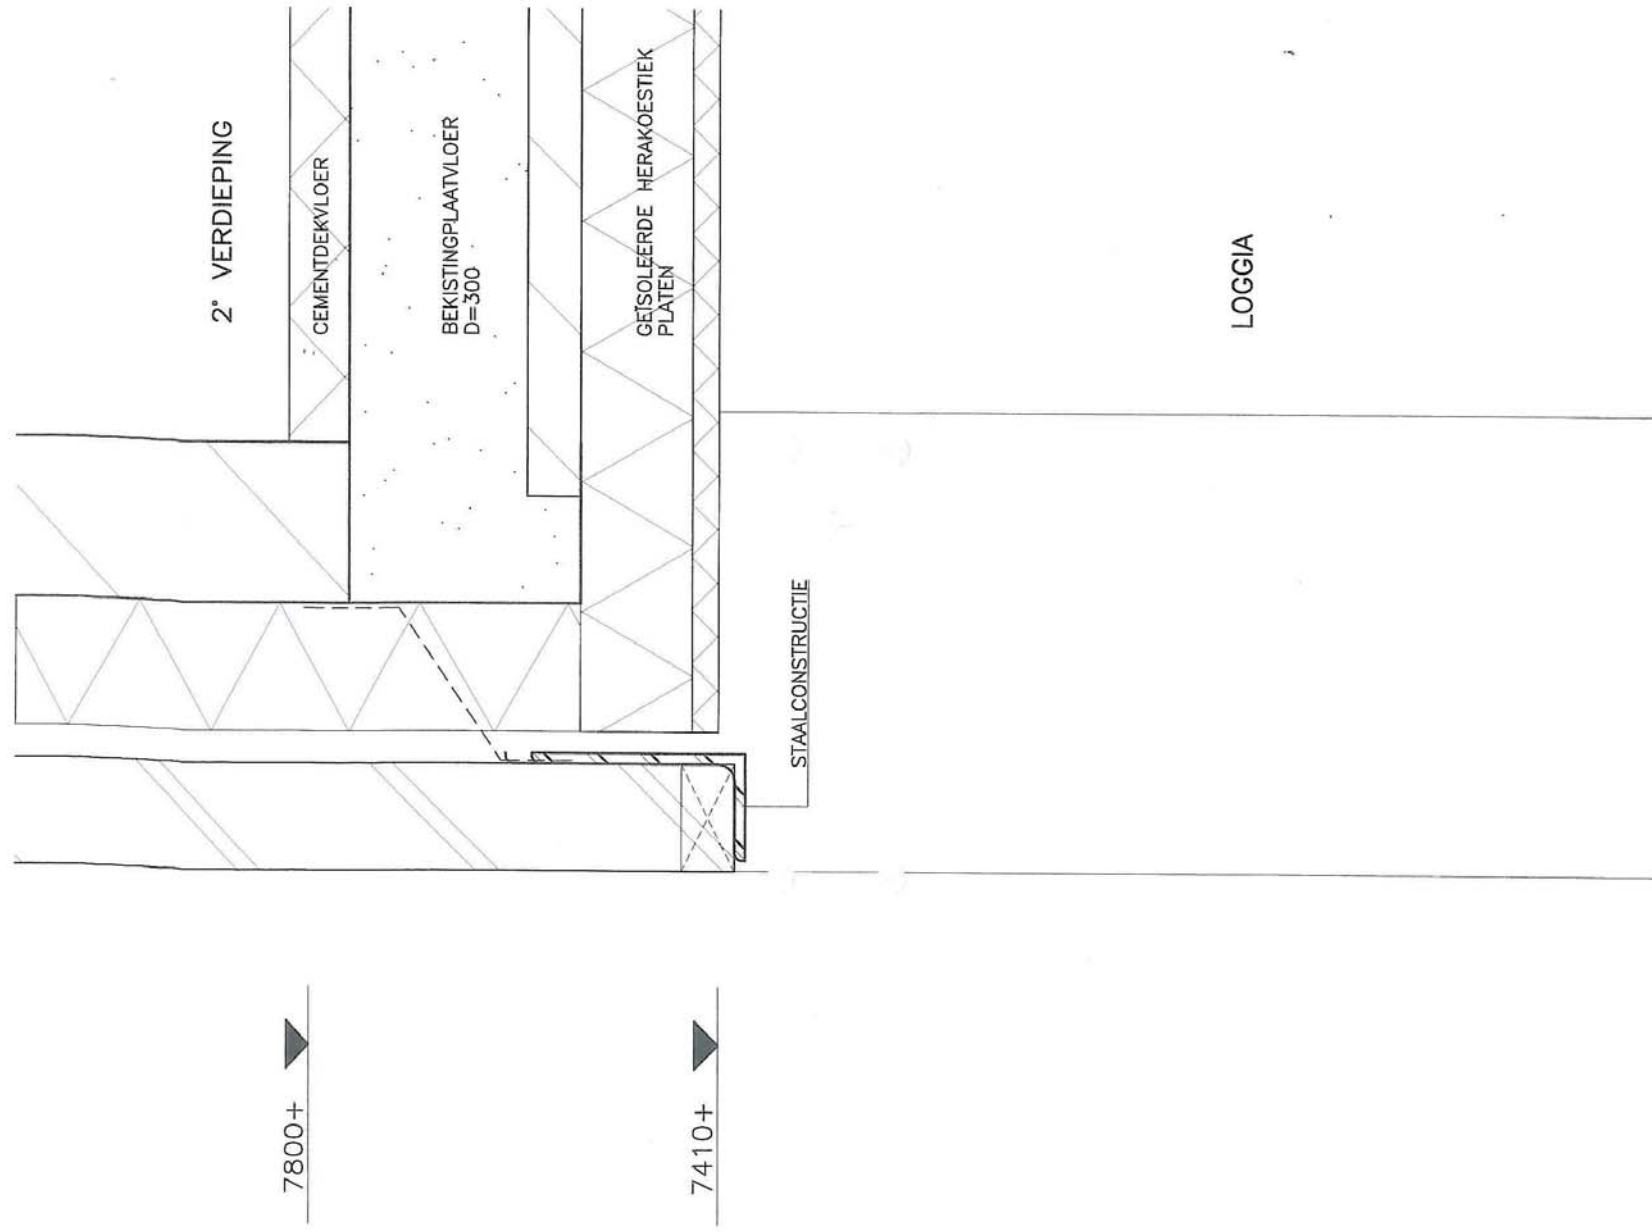

11235+ ▼

HOEKSTAAL

SENDZIMIR VERZINKTE STALEN
HOEK T.B.V. DAKBEDEKKING

SANDWICHPLAAT
ALUMINIUM POLYENTHYLEEN
DIK 6MM. V.V. PVDF-COATING
IN RAL KLEUR
BLINDE BEVESTIGING D.M.V. BEUGELS

BITUMINEUZE DAKBEDEKKING

GEÏSOLEERDE DAKBEDEKKING
 $R_c=3,5 \text{ M}^2\text{K/W}$

STALEN HE-KONSOLE
VLGNS. OPG./BEREK. CONSTR.
CEMENTAFSCHOTLAAG 16MM/1000MM

10800+ ▼

OPEN STOOTVOEG

OVERSTEK ±1100

HOLLE KANAALPLAATVLOER
D=200

400

100

150

150


LATEISLABBE

CADNIC-LATEI
VLGNS. OPG. CONSTR.

PREFAB BETONLATEI
VLGNS. OPG. CONSTR.

MERANTI
BUITENKOZIJNEN

DETAIL 6

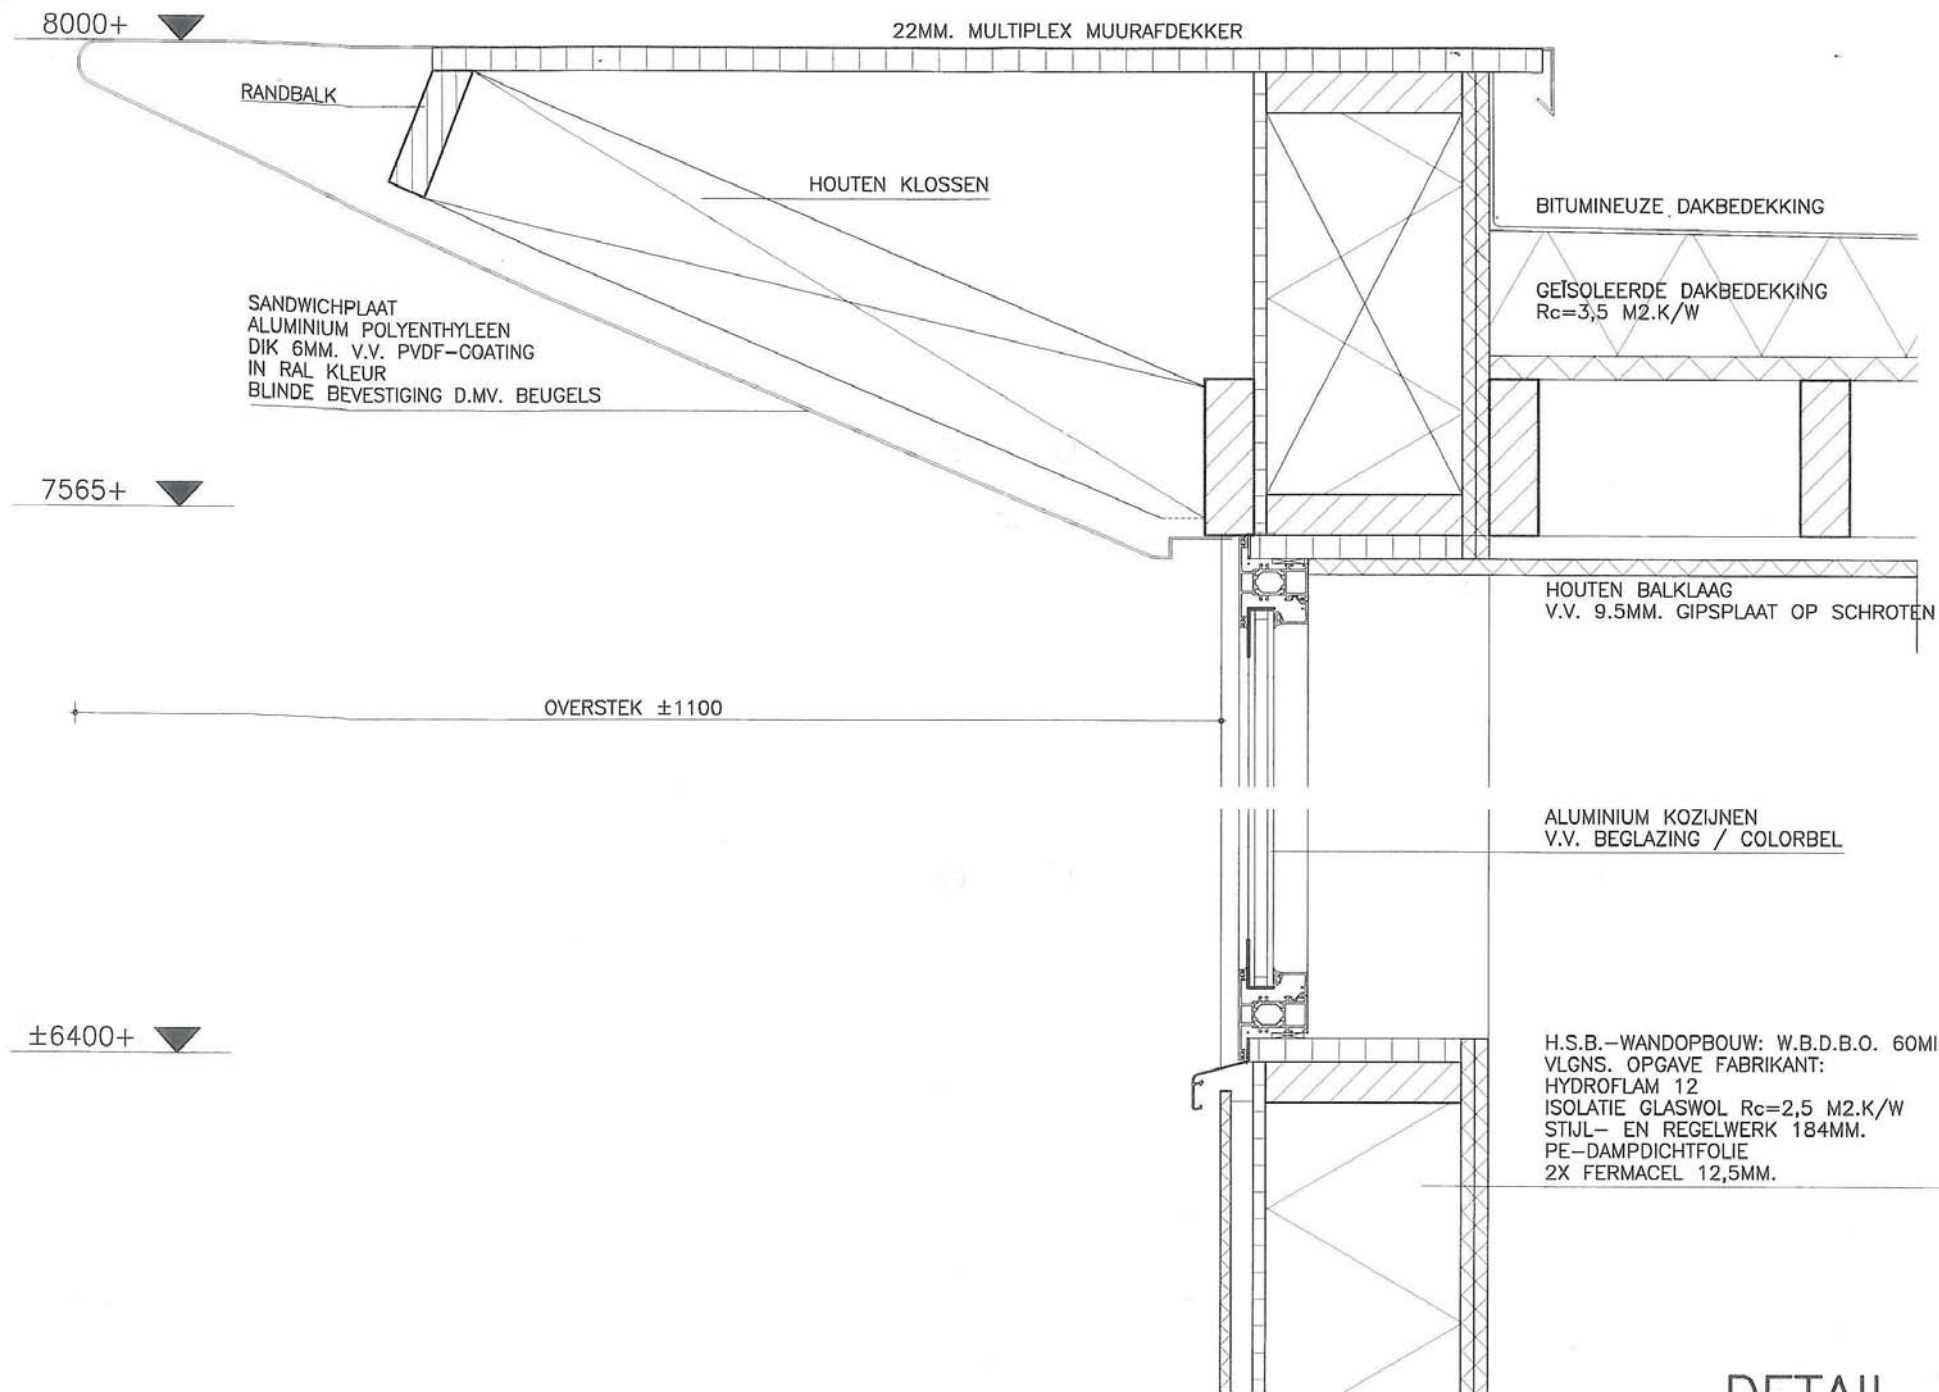

HAL WONING

GALERIJ

VOORDEUR

GASBETONKLINKER

±4800+

ZWEVENDE
CEMENTDEKVLOER

BEKISTING PLAATVLOER
D=300

ONDERZIJDE VLOER
ISOLEREN

4780+

KIJKSTRA PARKEERDEKTEGELS
900x900x80

100MM. DRUKVASTE ISOLATIE

BETONDRIUKLAAG

HOLLE KANAALPLAATVLOER
D=200

GASBETON
KLINKERS

SUPERMARKT

STALEN LIGGER
VOLGENS OPGAVE CONSTRUCTEUR

BETONKOLOM Ø400

5500+

LEUNING Ø60

STALEN KOLOM Ø219
VLGNS. OPG. CONSTR.

ALUMINIUM ZETWERK; KLEUR WIT
OP MULTIPLEX MUURAFDEKKER

5250+

TRESPA 10MM HOUTSTR. NW07/ST
ONZICHTBARE BEVEST. TS300
OP VENTILATIESCHROTEN D=28MM.

4450+/4780+

SOCIALE RUIMTE / WONINGEN
SUPERMARKT

KIJLSTRA PARKEERDEKTEGELS
900x900x80

100MM. DRUKVASTE ISOLATIE

BETONDRUKLAAG

HOLLE KANAALPLAATVLOER
D=200

STALEN LIGGER
VLGNS. OPG. CONSTR.

STALEN LIGGER
VLGNS. OPG. CONSTRUCTEUR

TRESPA 10MM HOUTSTR. NW07/ST
ONZICHTBARE BEVEST. TS300
OP VENTILATIESCHROTEN D=28MM.


AANSLUITING T.P.V. PLAATOPDELING

H.S.B.—WANDOPBOUW: W.B.D.B.O. 60MIN.
DAMPDOORLATENDE FOLIE
9MM. O.S.B.—PLAAT
ISOLATIE GLASWOL $R_c=2,5 \text{ m}^2 \cdot \text{K/W}$
STIJL—EN REGELEWERK 184MM.
PE—DAMPDICHTFOLIE +28MM. SCHROTEN
2X FERMACEL 12.5MM.

315

VENTILATIE!

SYSTEEMPLAFOND 3200+

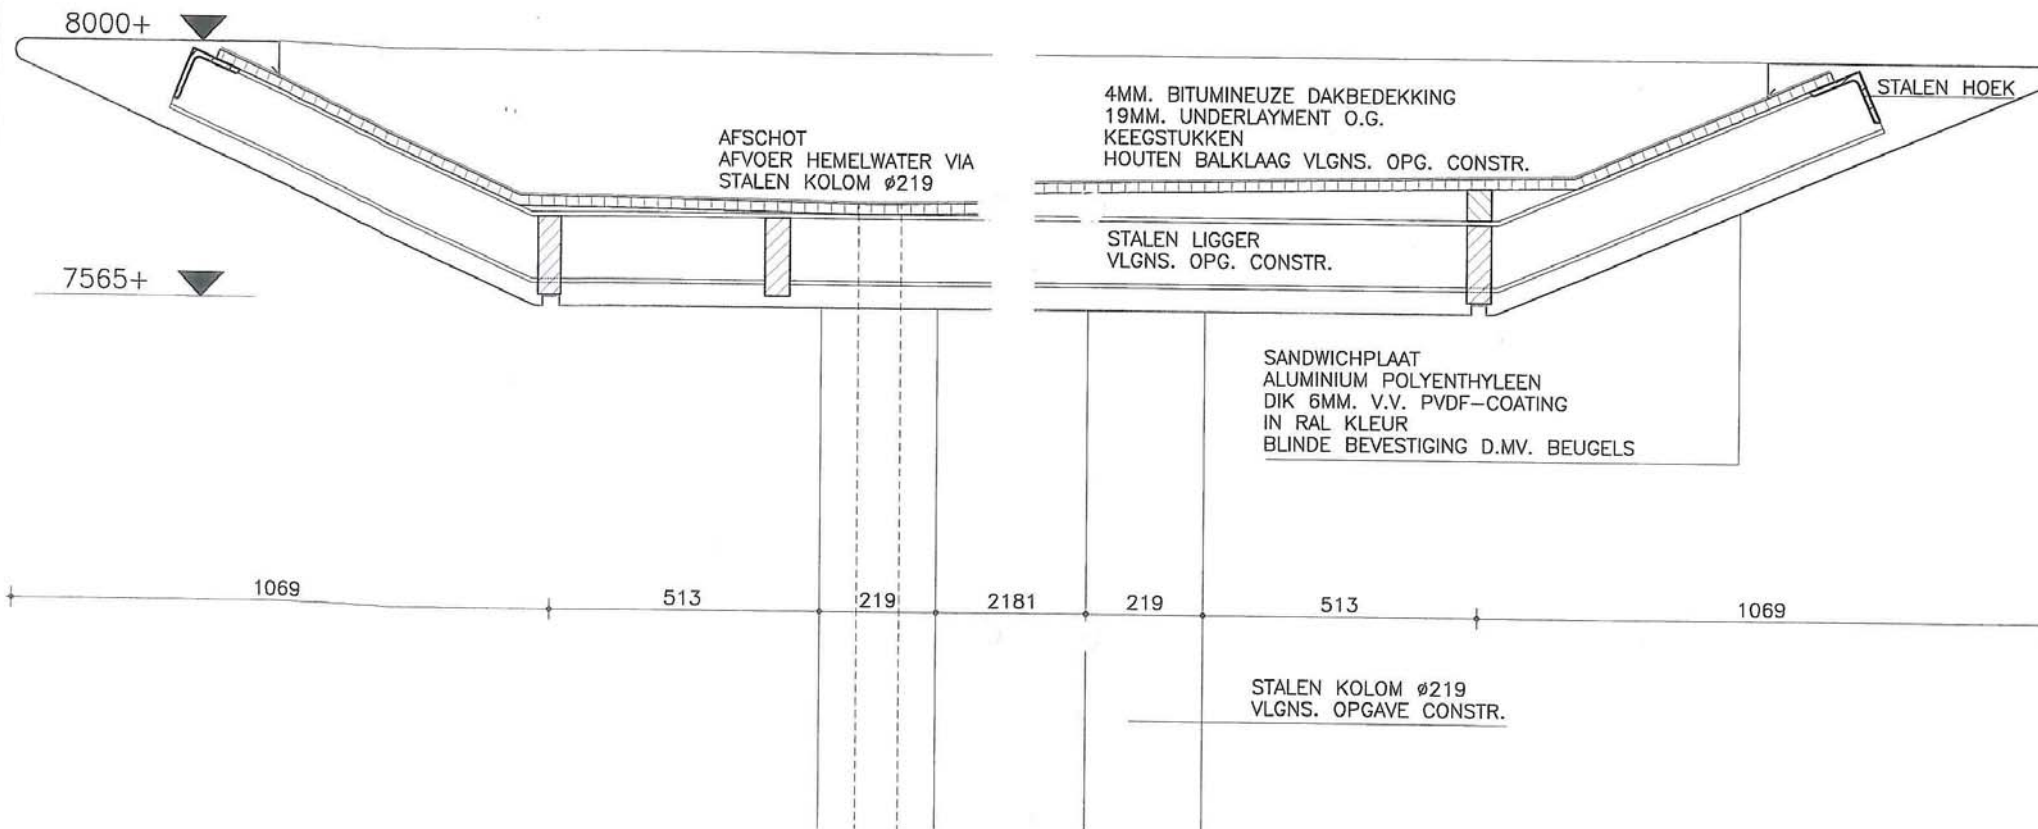

schaal 1:10

DETAIL 10