


Bebouwde oppervlakte bestaand : 332 m<sup>2</sup>  
 terrassen bestaand : 231,5 m<sup>2</sup>

### BEGANE GROND BESTAAND



### VERDIEPING BESTAAND

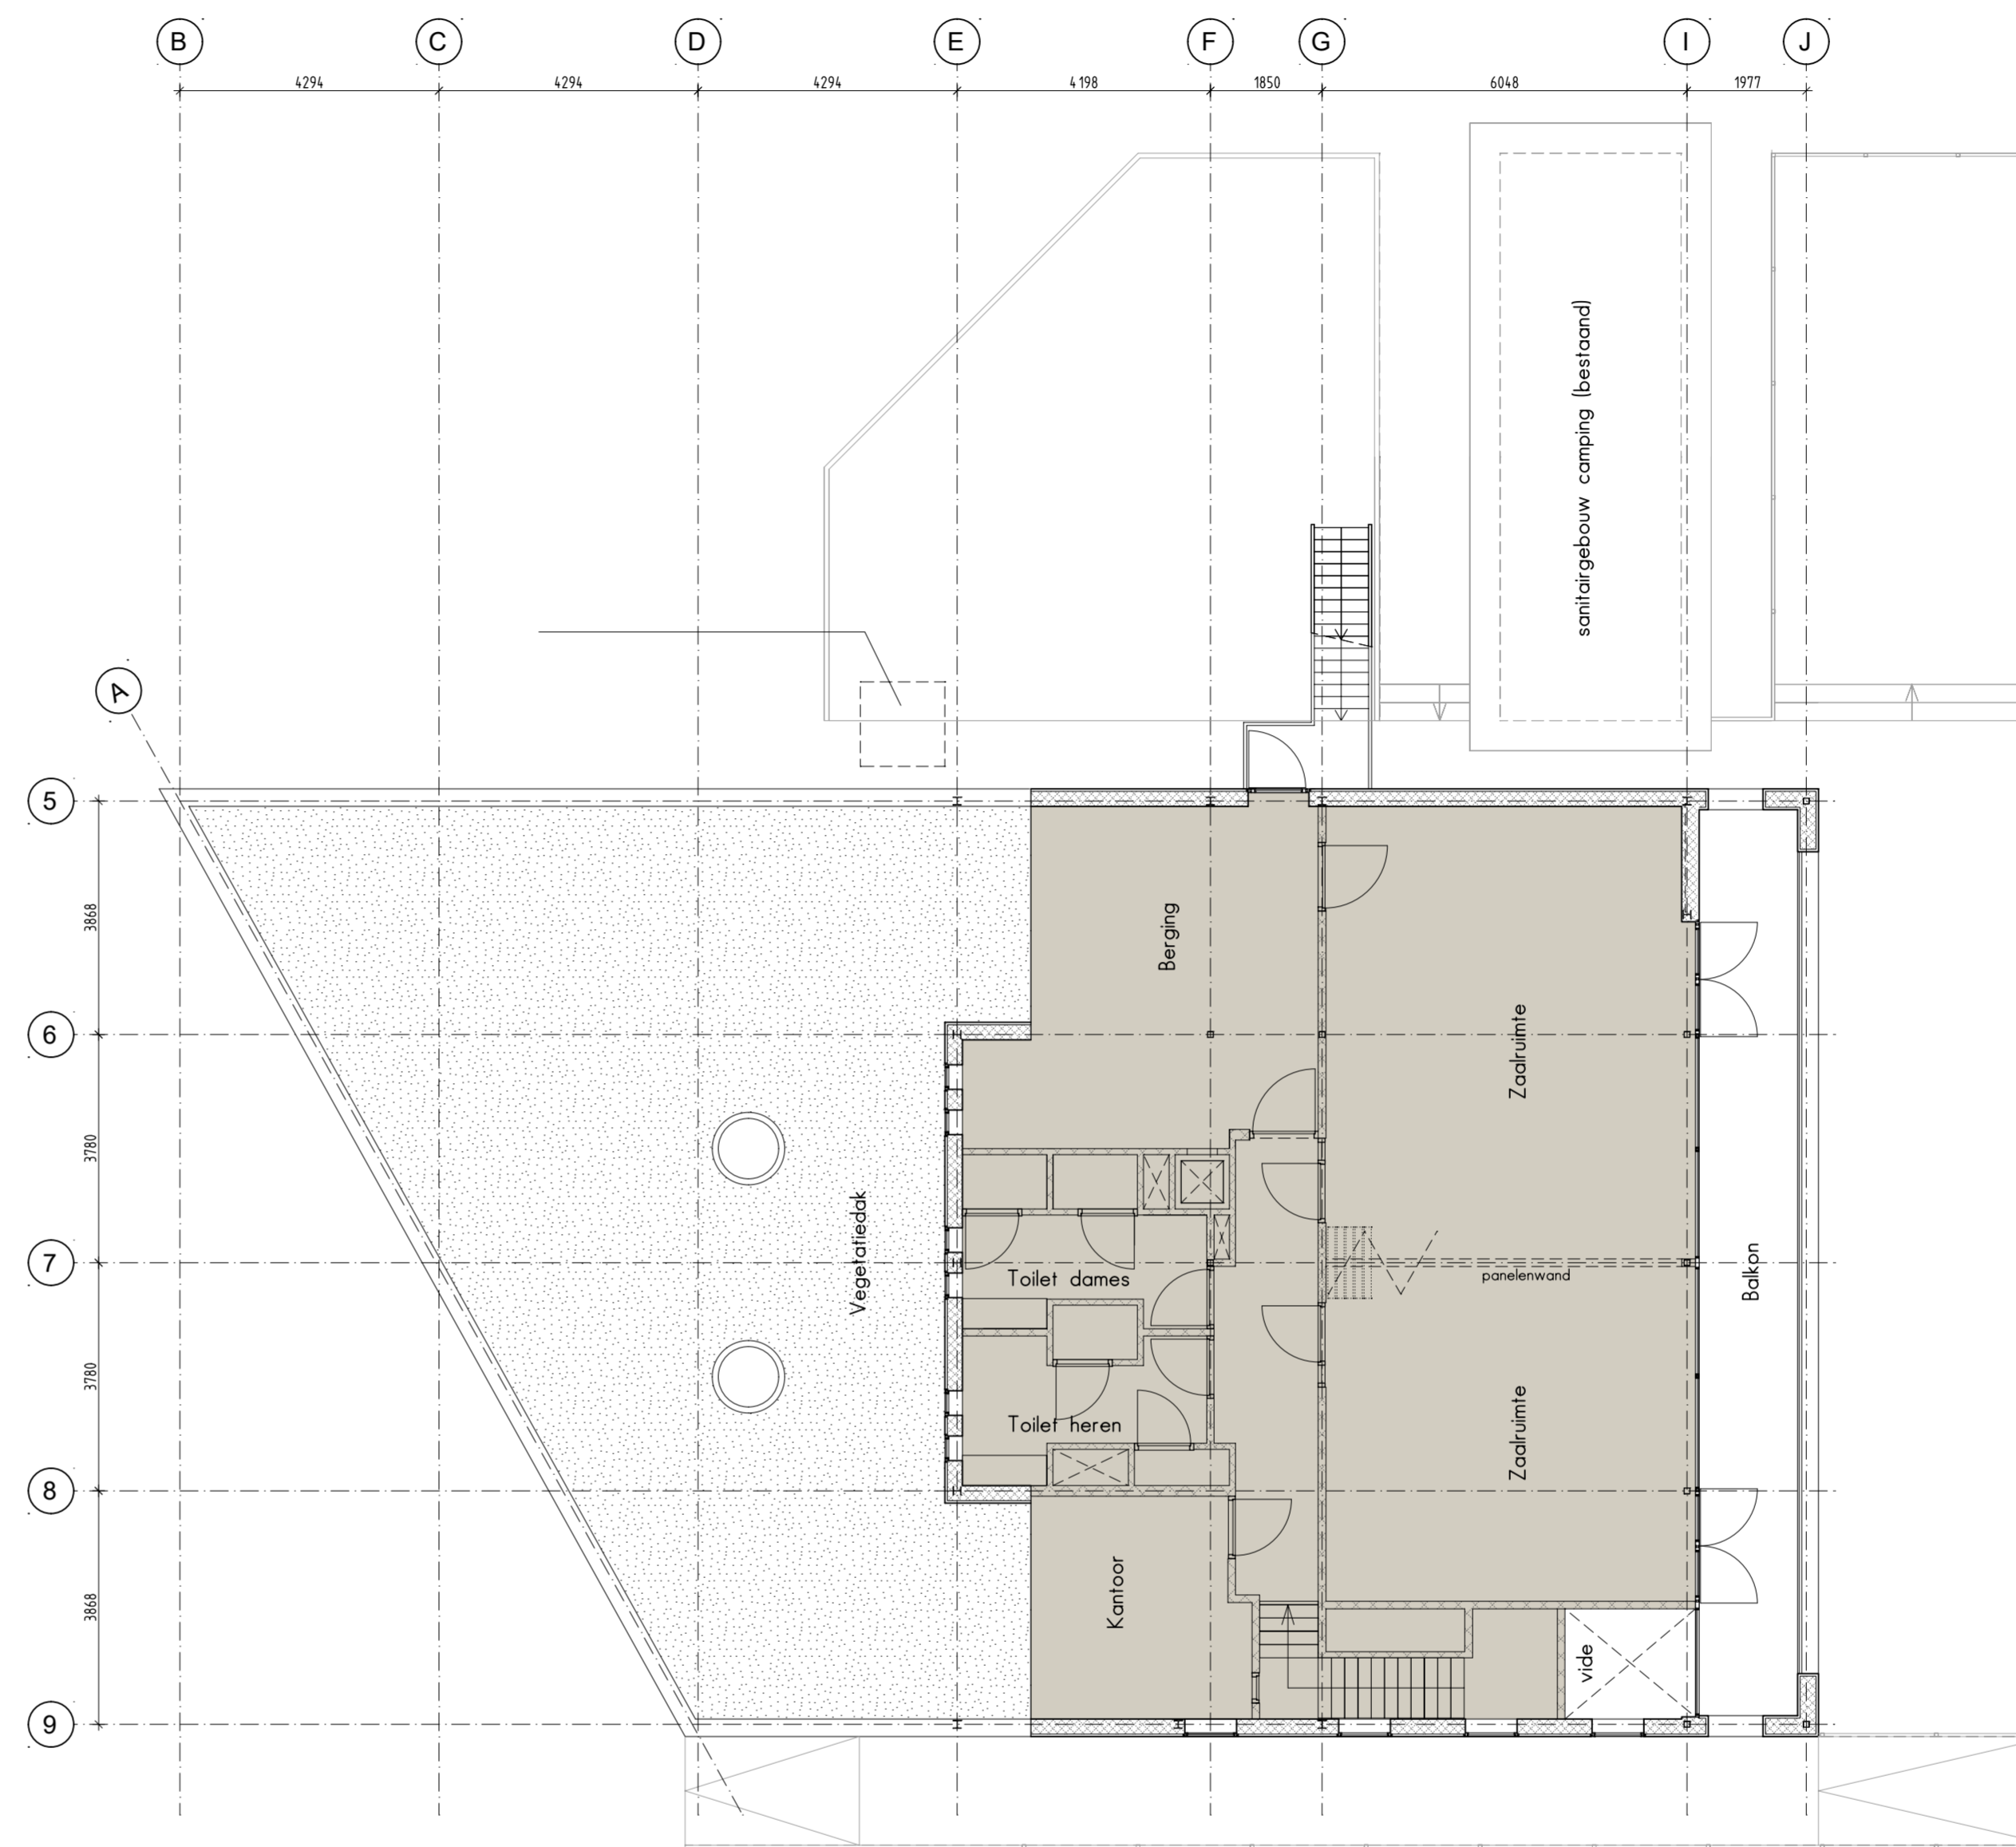

### SITUATIE BESTAAND

Schaal 1:500



Prins Bernhardstraat 1A - 106  
 9251 GJ Burgum  
 0512 300 750  
 www.artecbouw.nl  
 info@artecbouw.nl

#### UITBREIDING PAVILJOEN DE LEYEN TE ROTTEVALLE


Opdrachtgever : Paviljoen de Leyen  
 Locatie : Bildreed 3  
 9221 SJ Rottevalle

© ARTEC bouwkundig ontwerp & advies. Alle rechten voorbehouden.  
 Niets van deze tekening mag worden vermenigvuldigd, opgeslagen in een geautomatiseerd gegevensbestand, of openbaar gemaakt, in enige vorm of op enige wijze, hetzij elektronisch, mechanisch, door fotokopieën, of enige andere manier zonder voorafgaande schriftelijke toestemming van de auteur.

Deze opdracht / dit werk wordt uitgevoerd conform de rechtsverhouding opdrachtgever-architect, ingenieur en adviseur DNR2005, uitgegeven door de Bond van Nederlandse Architecten BNA te Amsterdam. Een exemplaar van de DNR2005 wordt op verzoek van de opdrachtgever kosteloos verstrekt.

Onderdeel	Revisie	Datum	Omschrijving wijziging
Plattegronden - bestaand	A	01-10-2018	
Situatie - bestaand	B		
	C		
	D		
	E		
	F		


Schaal : 1:100 / 1:500    Formaat : A1    Prins Bernhardstraat 1A - 106    blz.: VO-01    A  
 Status : VOORLOPIG ONTWERP    Datum : 12-09-2018    9251 GJ Burgum    0512 300 750    www.artecbouw.nl

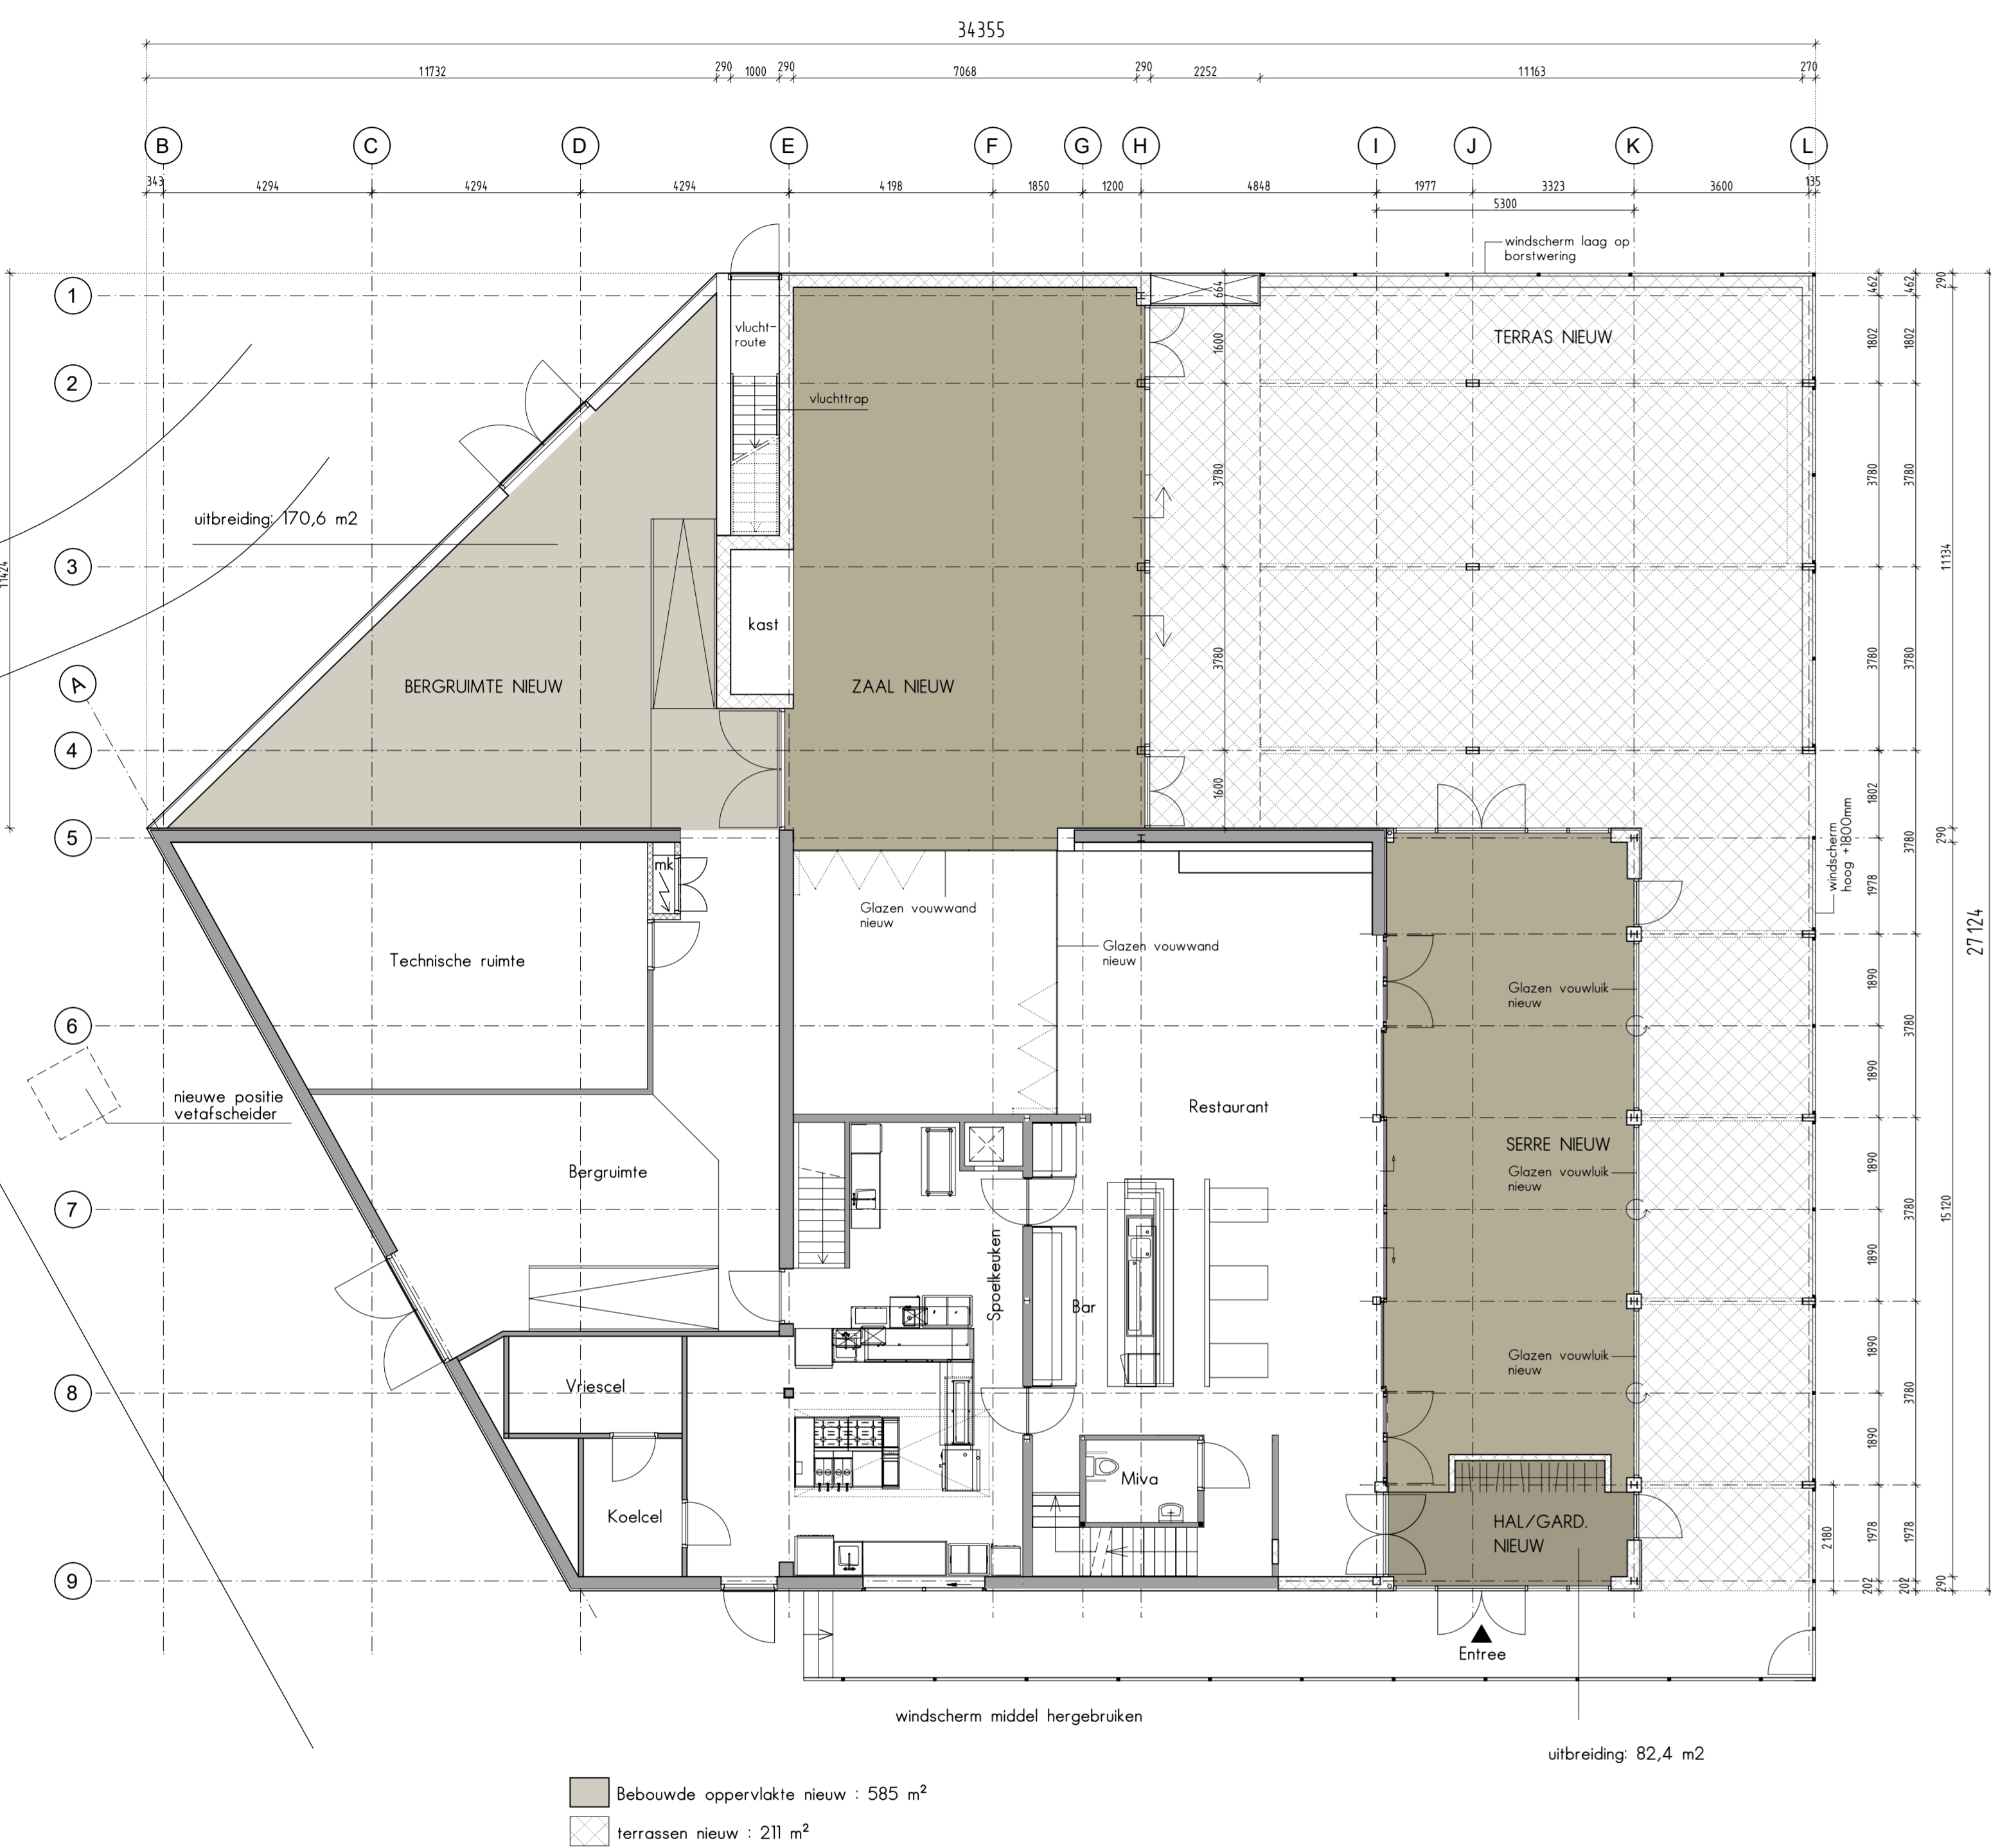

**BEGANE GROND NIEUW**  
Schaal 1:100



**VERDIEPING NIEUW**  
Schaal 1:100

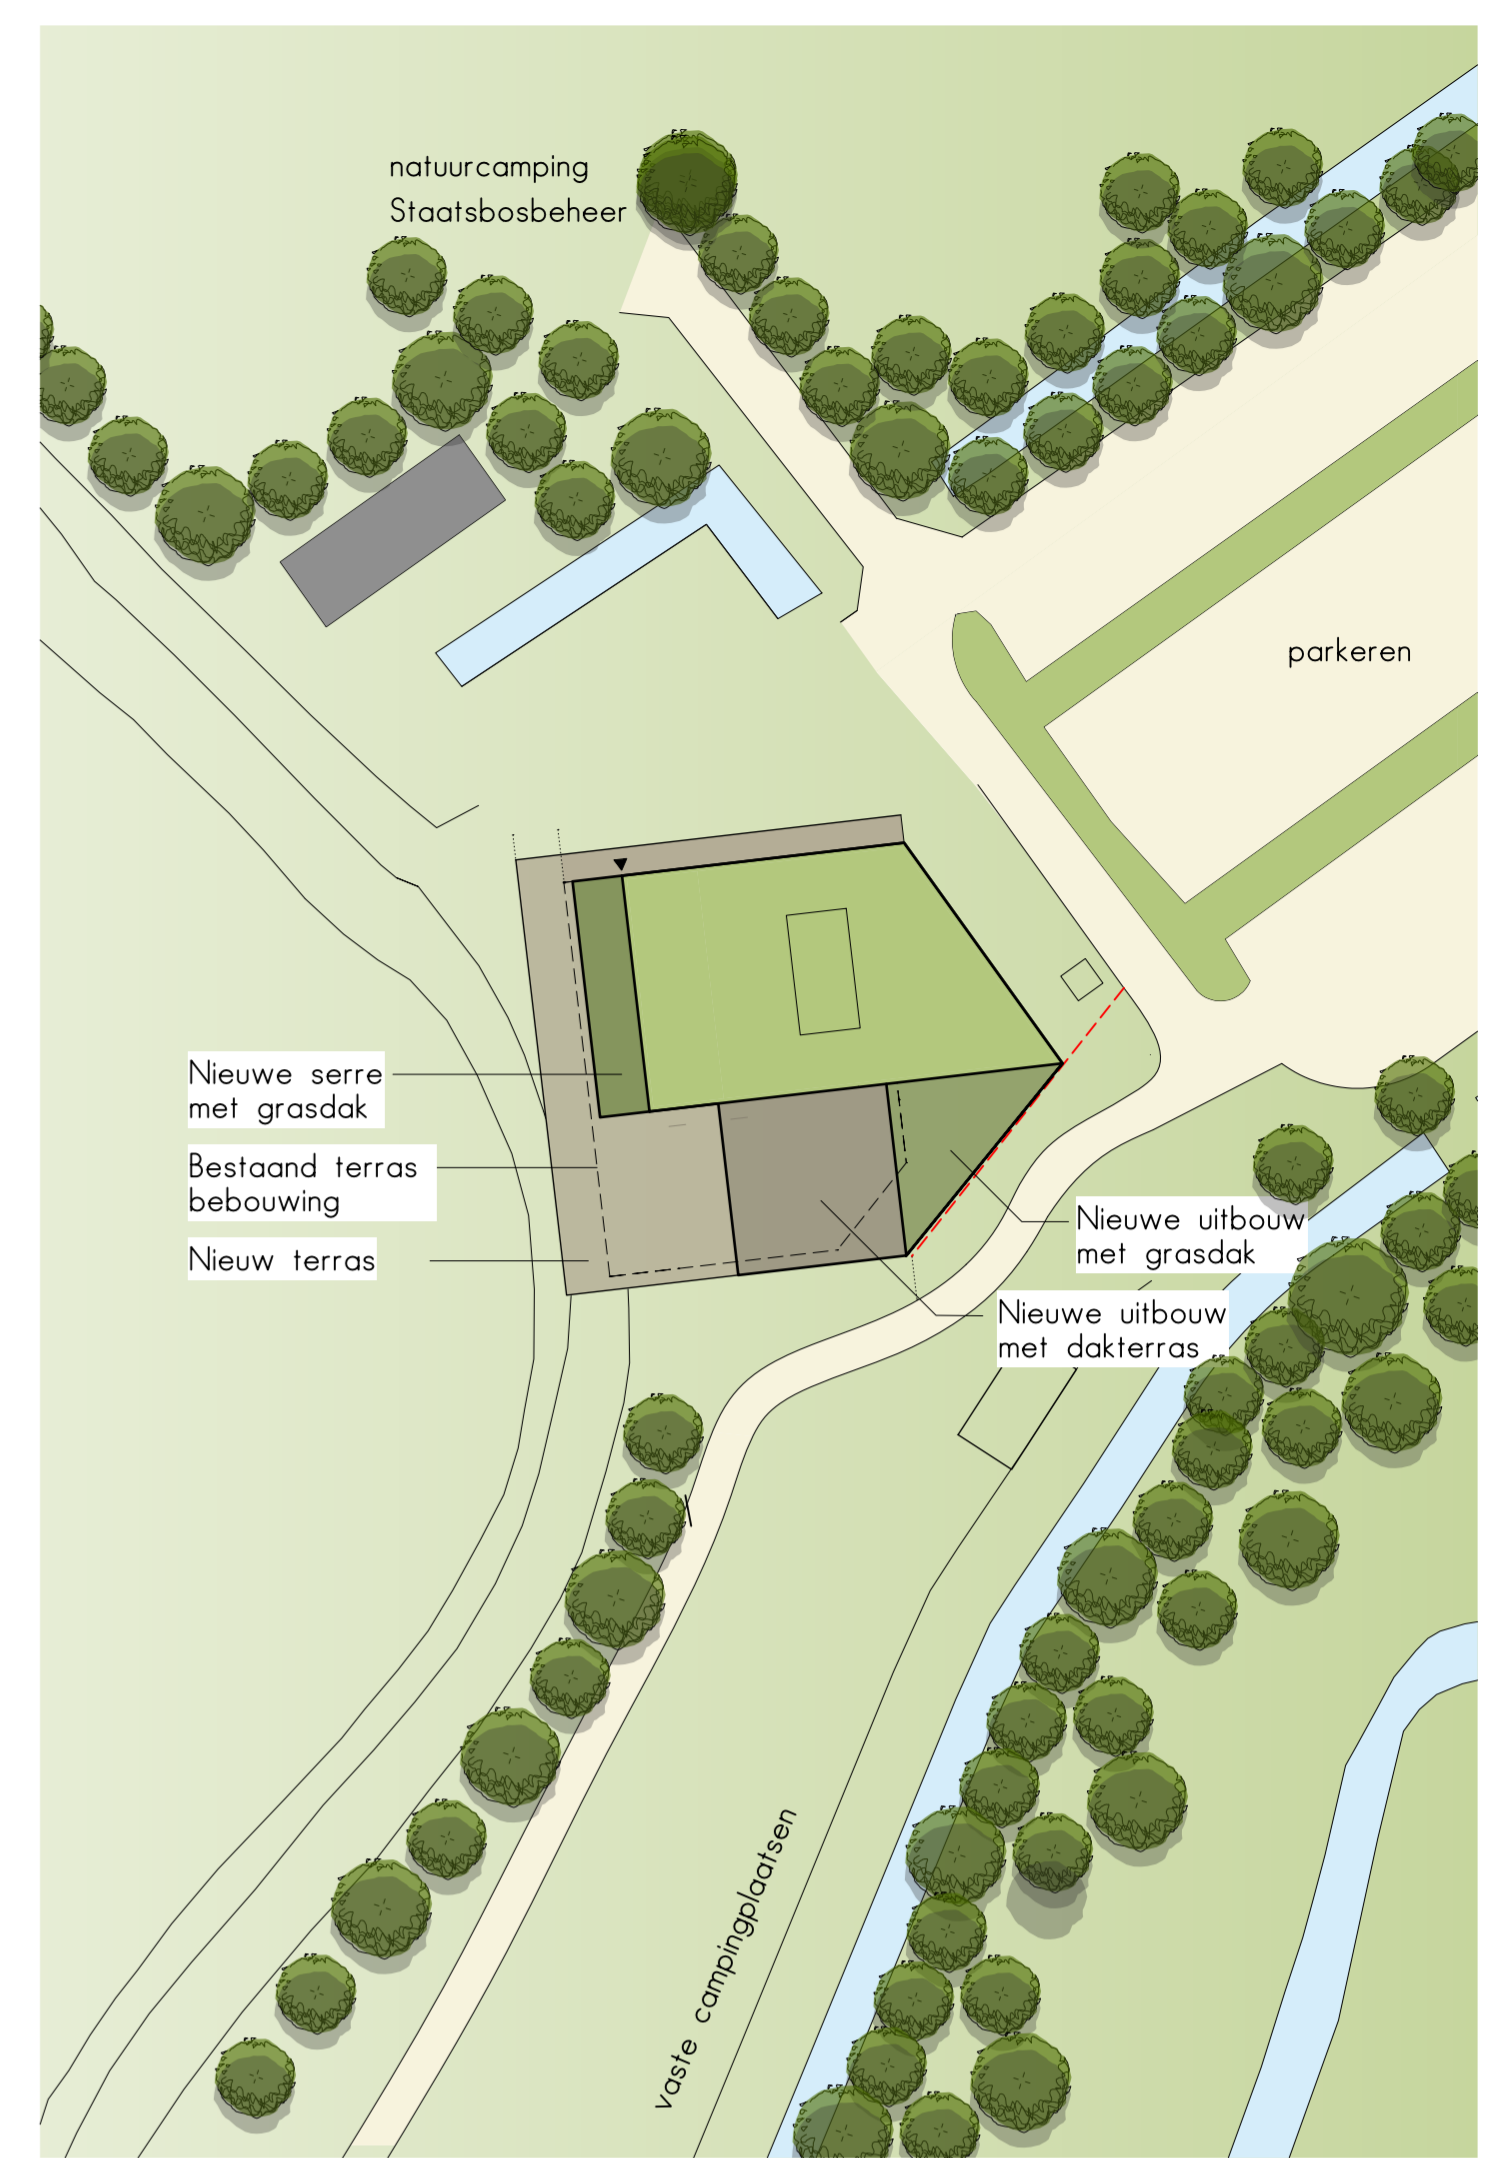

**SITUATIE NIEUW**  
Schaal 1:500



Project : **UITBREIDING PAVILJOEN DE LEYEN TE ROTTEVALLE**

Opdrachtgever : Paviljoen de Leyen

Locatie : Bildreed 3, 9221 SJ Rottevalle

© ARTEC bouwkundig ontwerp & advies. Alle rechten voorbehouden. Niets van deze tekening mag worden vermenigvuldigd, opgeslagen in een geautomatiseerd gegevensbestand, of openbaar gemaakt, in enige vorm of op enige wijze, hetzij elektronisch, mechanisch, door fotokopieën, of enige andere manier zonder voorafgaande schriftelijke toestemming van de auteur. Deze opdracht / dit werk wordt uitgevoerd conform de rechtsverhouding opdrachtgever-architect, ingenieur en adviseur DNR2005, uitgegeven door de Bond van Nederlandse Architecten BNA te Amsterdam. Een exemplaar van de DNR2005 wordt op verzoek van de opdrachtgever kosteloos verstrekt.


Onderdeel	Revisie	Datum	Omschrijving wijziging
A	01-10-2018		
B			
C			
D			
E			
F			

Schaal : 1:100 / 1:500      Formaat : A1      werknr.: **17181**      bladnr.: **VO-02**

Status : **VOORLOPIG ONTWERP**      Datum : 12-09-2018


## KLEUREN EN MATERIALEN

Gevelbekleding : rondom geschaafde houten delen, onbehandeld (als bestaand)  
 kozijnen : aluminium, antraciet  
 ramen en deuren : aluminium, antraciet  
 dakbedekking : vegetatiedak  
 terrasvloeren : printbeton  
 terrasschermen : glas

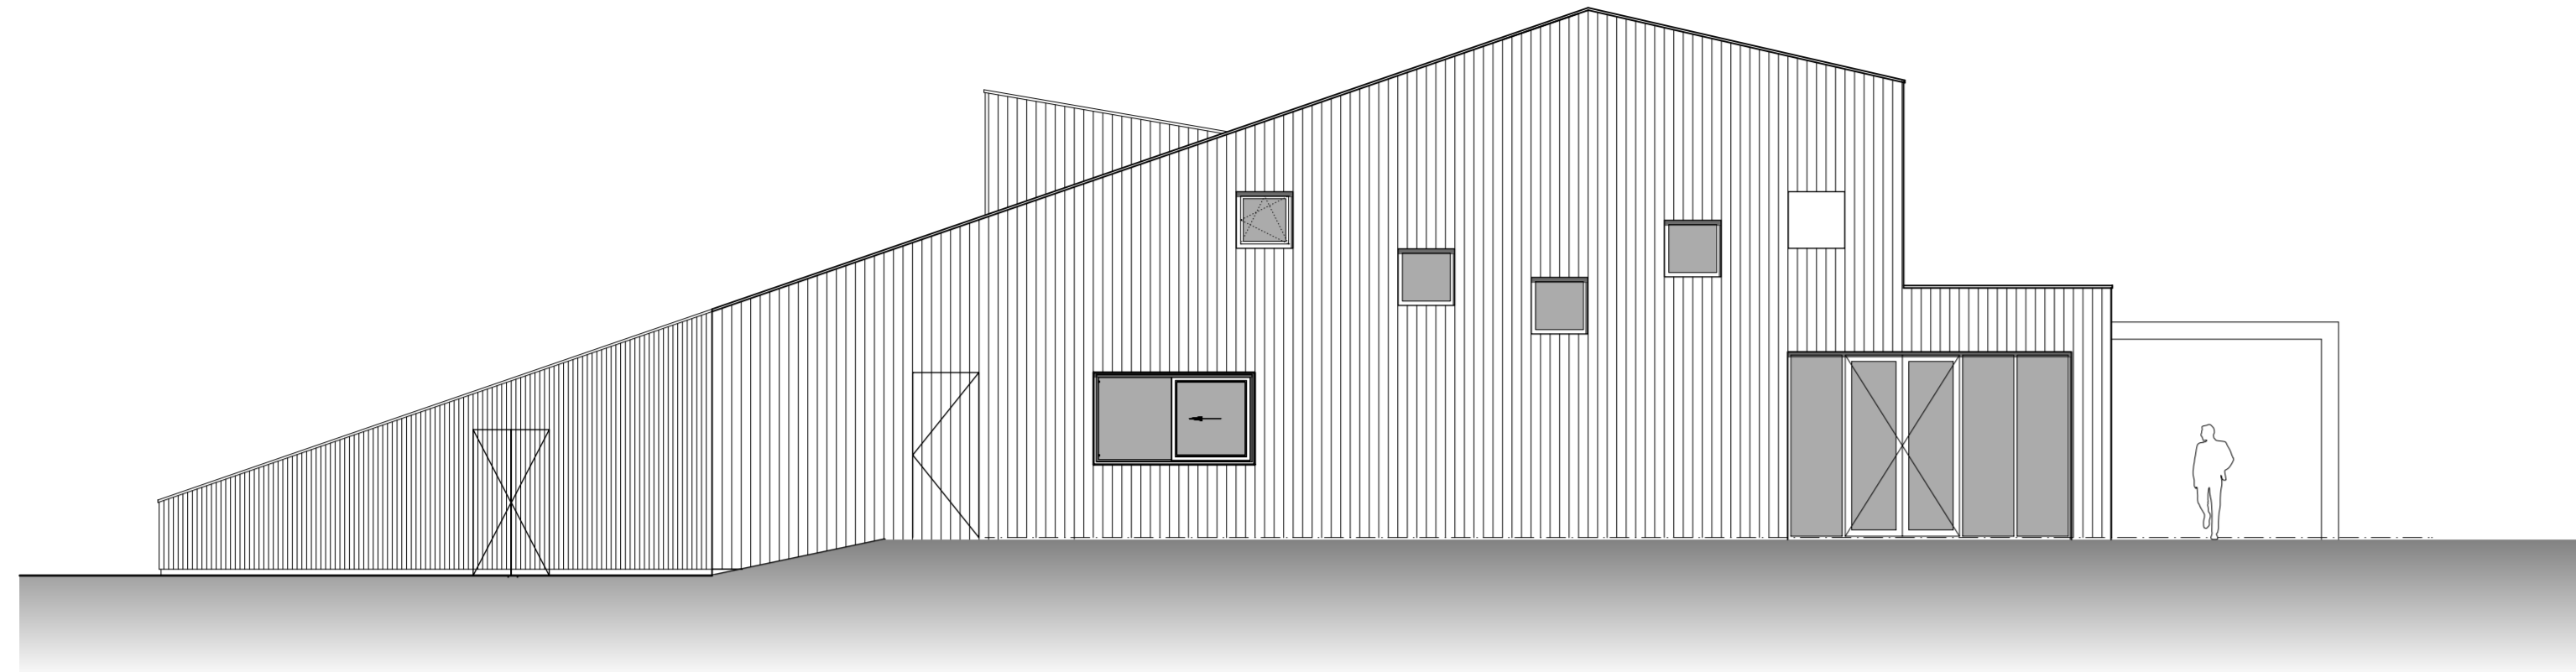


LINKER ZIJGEVEL NIEUW

Schaal 1:100

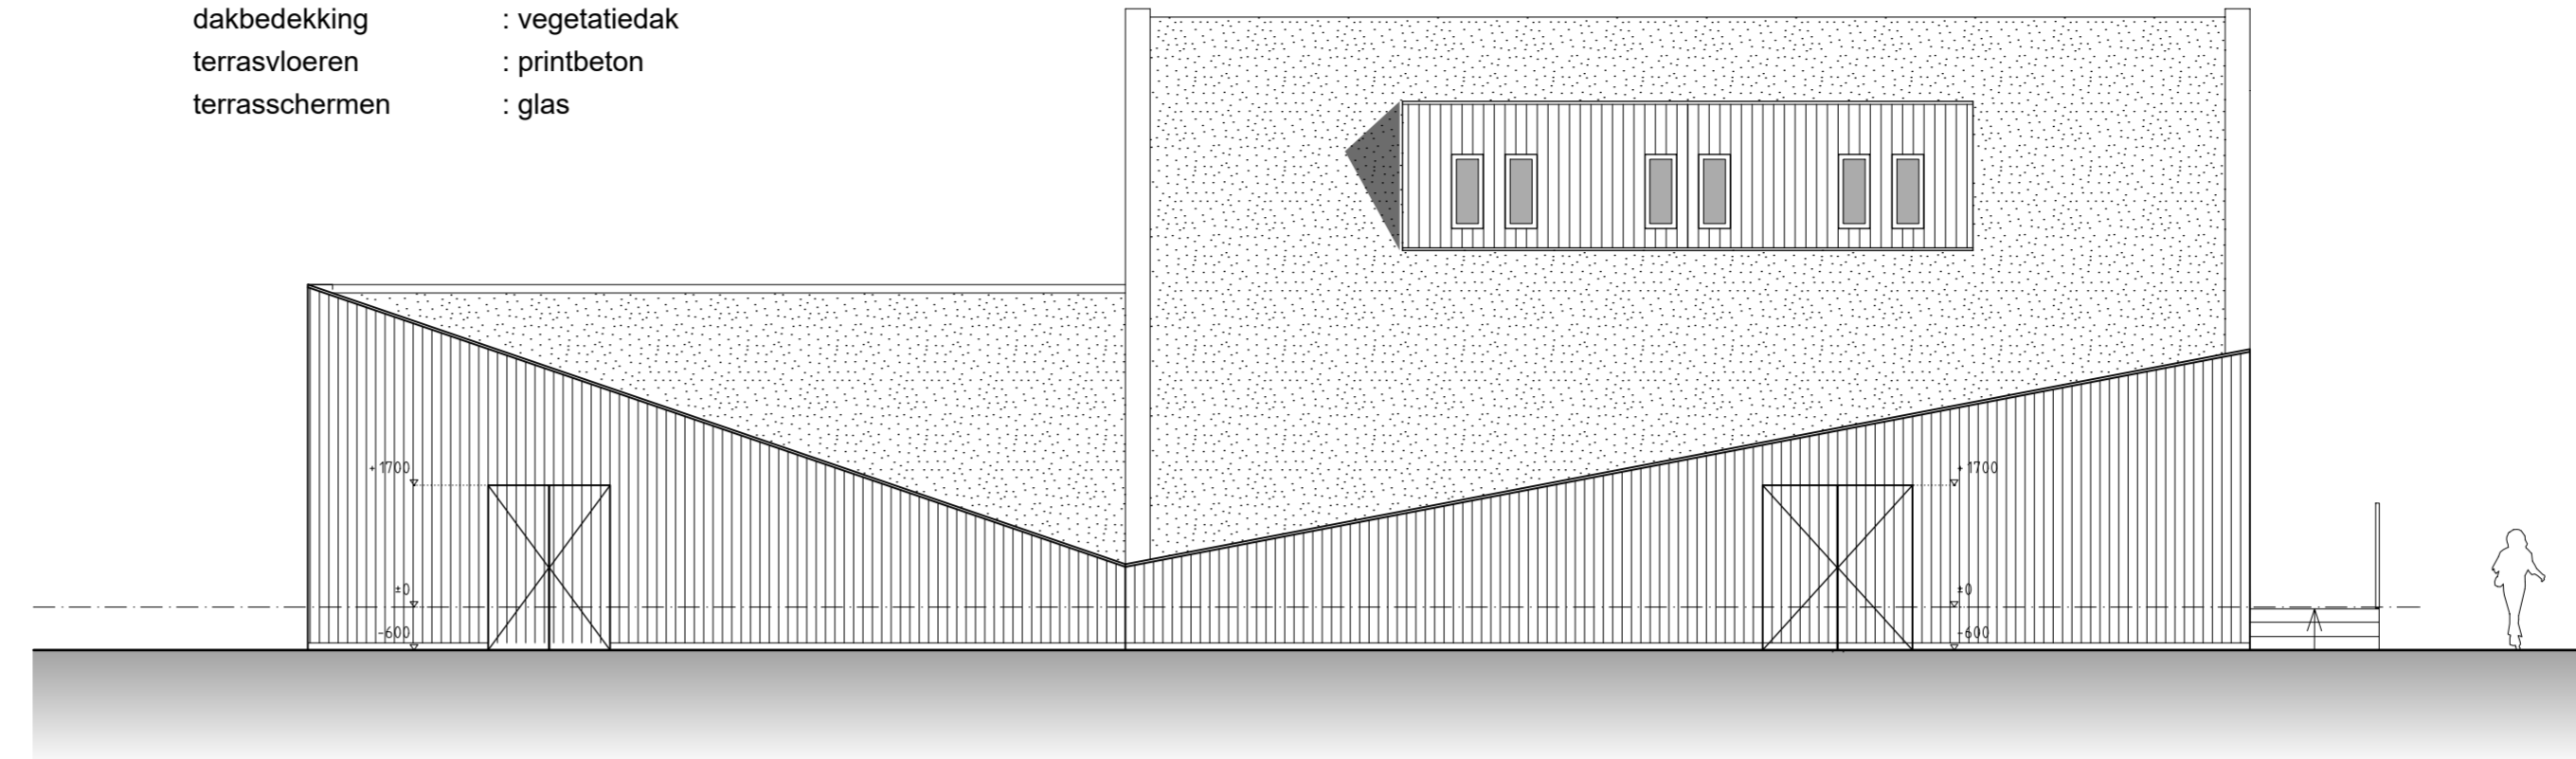


ACHTERGEVEL NIEUW

Schaal 1:100

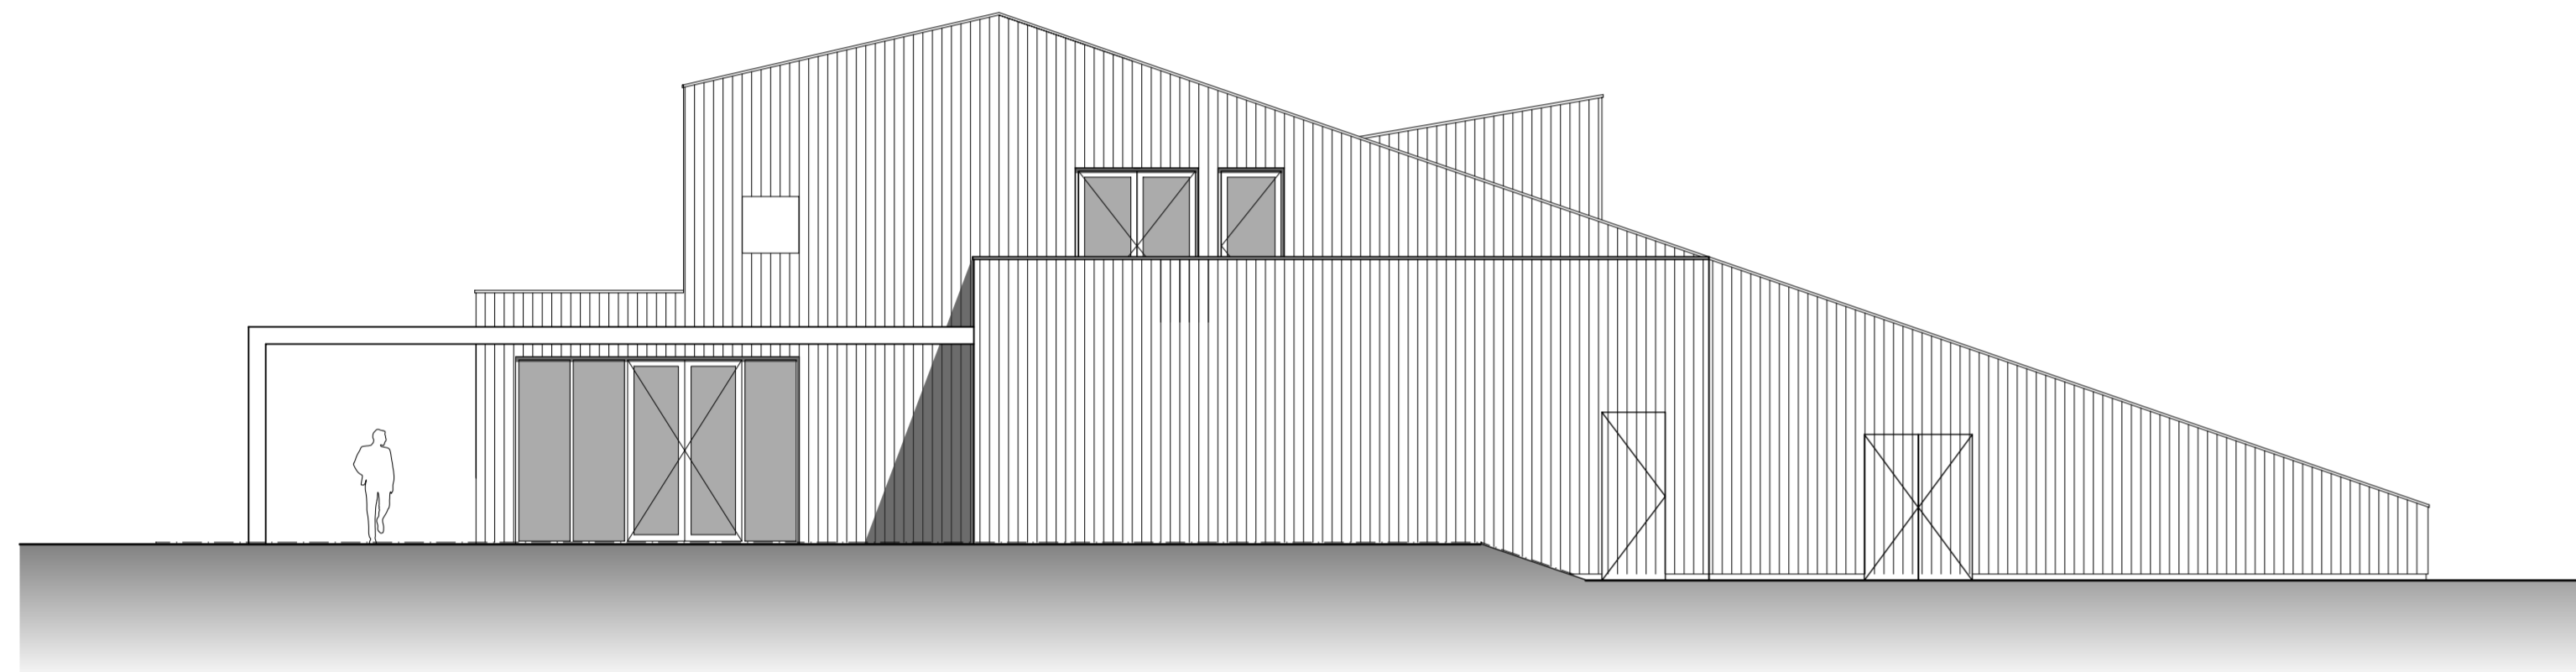

RECHTER ZIJGEVEL NIEUW

Schaal 1:100

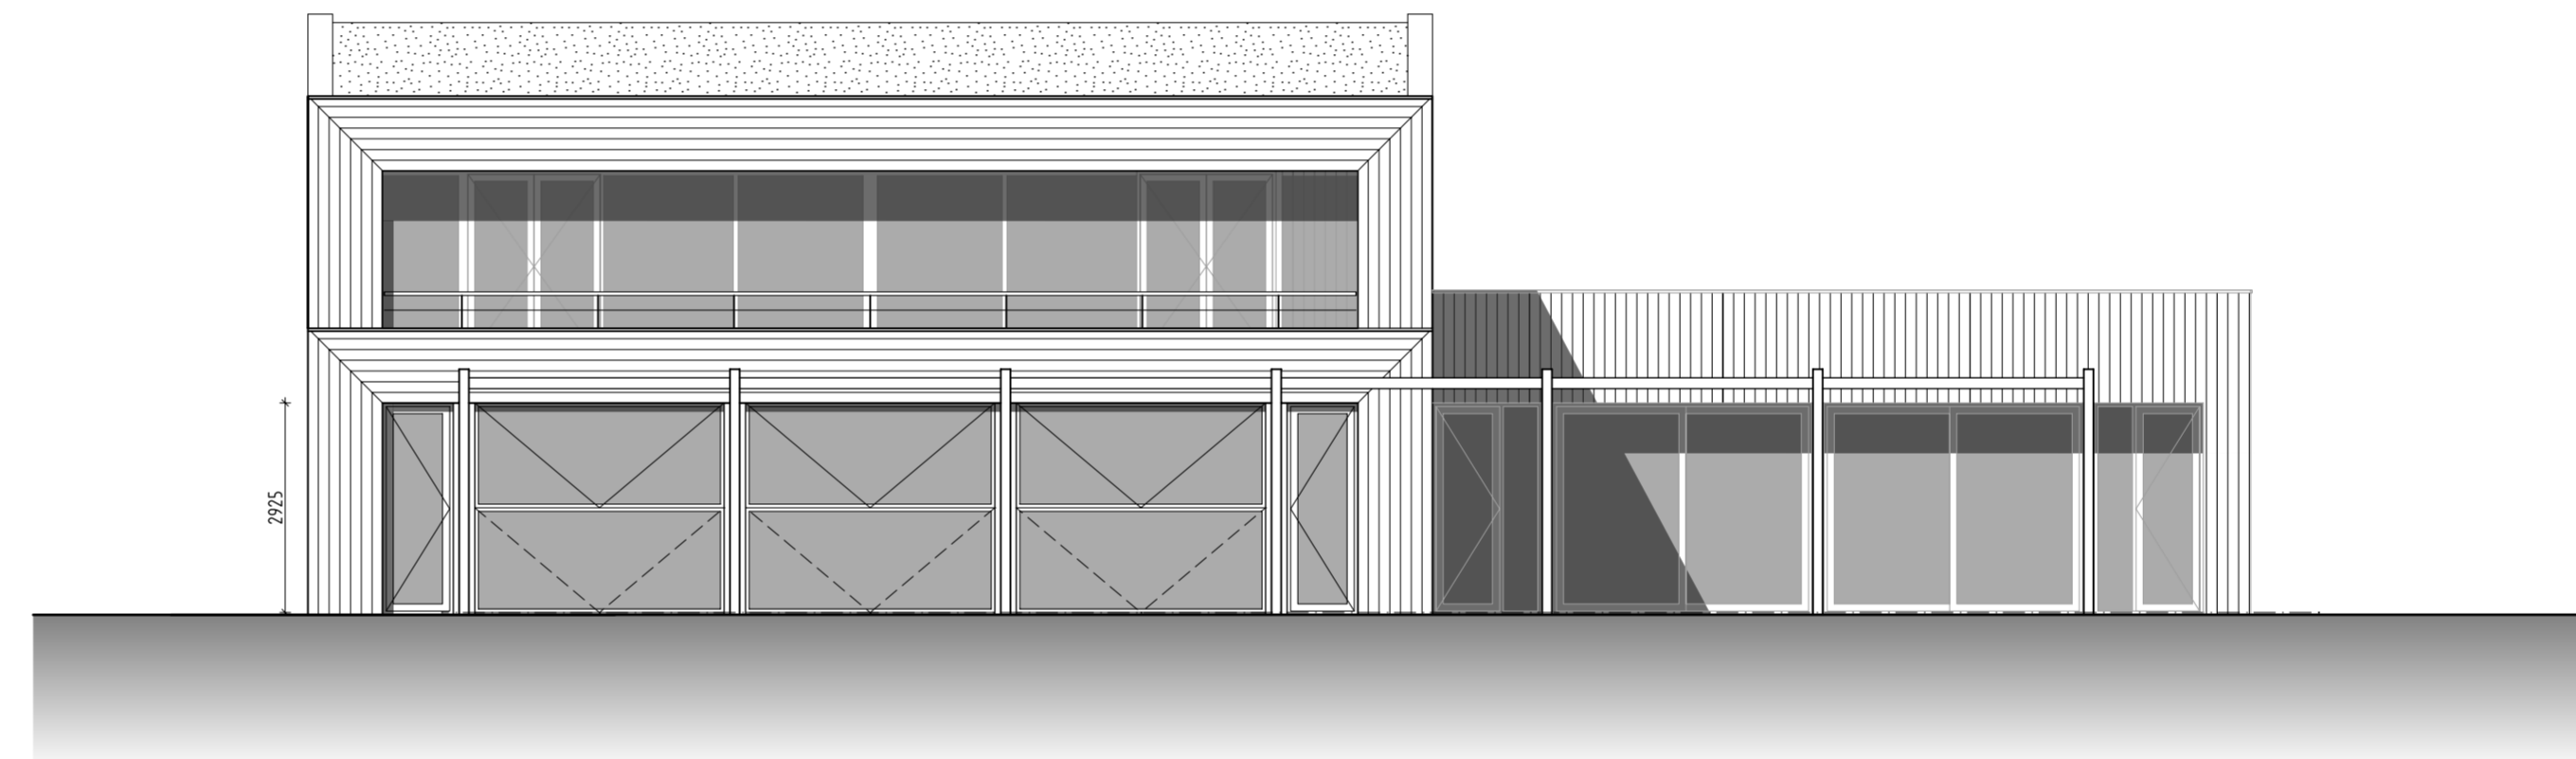

VOORGEVEL NIEUW

Schaal 1:100



3D IMPRESSIES NIEUWE SITUATIE



Prins Bernhardstraat 1A - 106  
 9251 GJ Burgum  
 0512 300 750  
 www.artecbouw.nl  
 info@artecbouw.nl

Project :  
**UITBREIDING PAVILJOEN DE LEYEN TE ROTTEVALLE**

Opdrachtgever : Paviljoen de Leyen

Locatie : Bildreed 3  
 9221 SJ Rottevalle

© ARTEC bouwkundig ontwerp & advies. Alle rechten voorbehouden.  
 Niets van deze tekening mag worden vermenigvuldigd, opgeslagen in een geautomatiseerd gegevensbestand, of openbaar gemaakt, in enige vorm of op enige wijze, hetzij elektronisch, mechanisch, door fotokopieën, of enige andere manier zonder voorafgaande schriftelijke toestemming van de auteur.

Deze opdracht / dit werk wordt uitgevoerd conform de rechtsverhouding opdrachtgever-architect, ingenieur en adviseur DNR2005, uitgegeven door de Bond van Nederlandse Architecten BNA te Amsterdam. Een exemplaar van de DNR2005 wordt op verzoek van de opdrachtgever kosteloos verstrekt.

Onderdeel	Revisie	Datum	Omschrijving wijziging
Gevels - nieuw	A	01-10-2018	
Impressies	B		
	C		
	D		
	E		
	F		

Schaal : 1:100  
 Status : VOORLOPIG ONTWERP Datum : 12-09-2018

Formaat : A1  
 werknr: 17181  
 bladnr.: VO-03