


Materialen en constructie:

- Kozijnen - Hout - Wit
- Deuren - Hout - Wit
- Gevel - Hout - Wit
- Gevel - metselwerk -
- Boeidenen - hout - Wit
- Dak - als bestaand
- Kollomen - stijgerhout




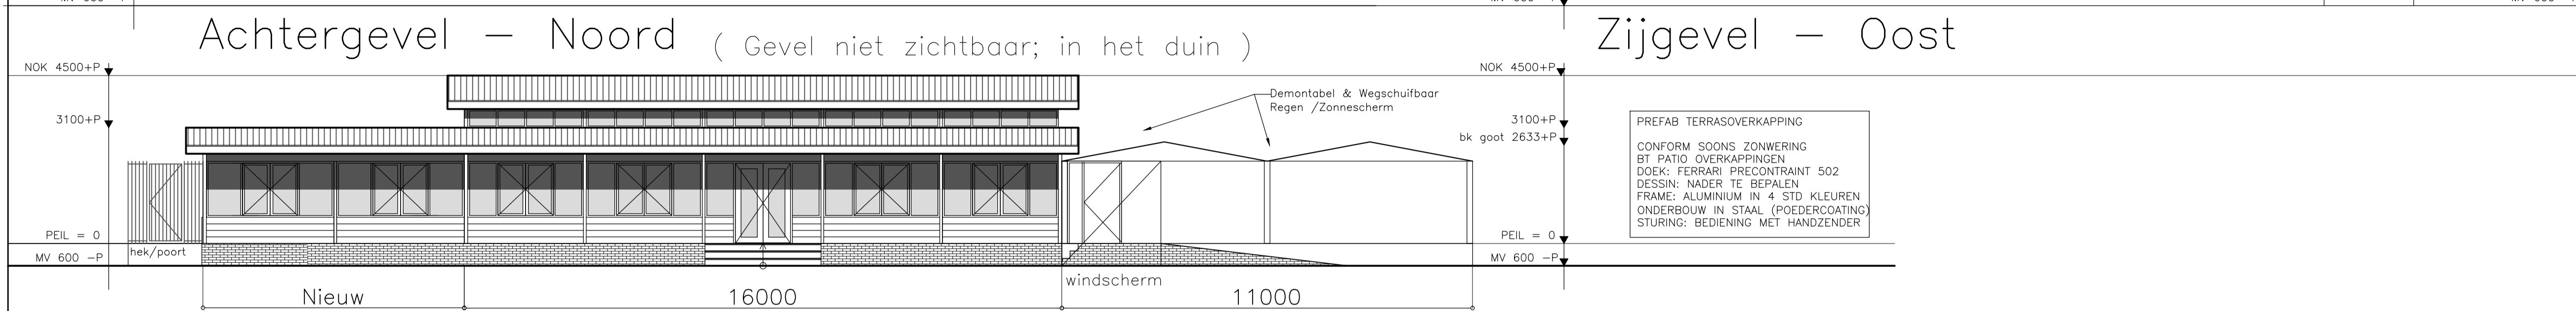


Renvooi

- 20m.19/6mm.
- 60
- N.V.

Brandweer eisen

- Brandslanghospel 20 mtr. 3/4" / 6 mm. uitvoering en waterlevering volgens N.E.N. 3211
- Poederblusser gevuld met ten minste 6 Kg A.B.C. bluspoeder.
- 60 minuten W.B.D.B.O. conform N.E.N. 6068
- Isolatiematerialen van het dak en de begane grondvloer zijn van een niet gemakkelijk ontvlambare kwaliteit. Klasse 2 van de N.E.N. 6065 (bijvoorbeeld glas- of steenwol)
- de canuluren van de dakplaten ter plaatse van de bouwmuren (brandcompartimenten) opvullen met een isolatiemateriaal van een niet gemakkelijk ontvlambare kwaliteit. Klasse 2 van de N.E.N. 6065
- Aanwijsbordje met tekst " UIT "
- Aanwijsbordje met tekst " Nooduitgang "
- Transparante verlichtingsarmaturen. Uitvoering en projectering conform hoofdstuk 11 van het boekwerk "Een brandveilig gebouw installeren", 2e druk.
- In het pand zijn de volgende installaties aangebracht: Nood- en transparant verlichtingsinstallatie (showroom) uitgevoerd conform hoofdstuk 11 van het boekwerk "Een brandveilig gebouw installeren", 2e druk.
- 60 minuten W.B.D.B.O. conform N.E.N. 6068
- De geïsoleerde brandwerendheid van wanden, kolommen, balken, etc. is aan te tonen door middel van een geldig TNO-rapport.
- De brandwerende wanden lopen door tot de onderkant van de vloer- of dakconstructie.
- De isolatiematerialen van het dak zijn van een onbrandbare kwaliteit. Klasse 1 van de NEN 6065 (steenwol)

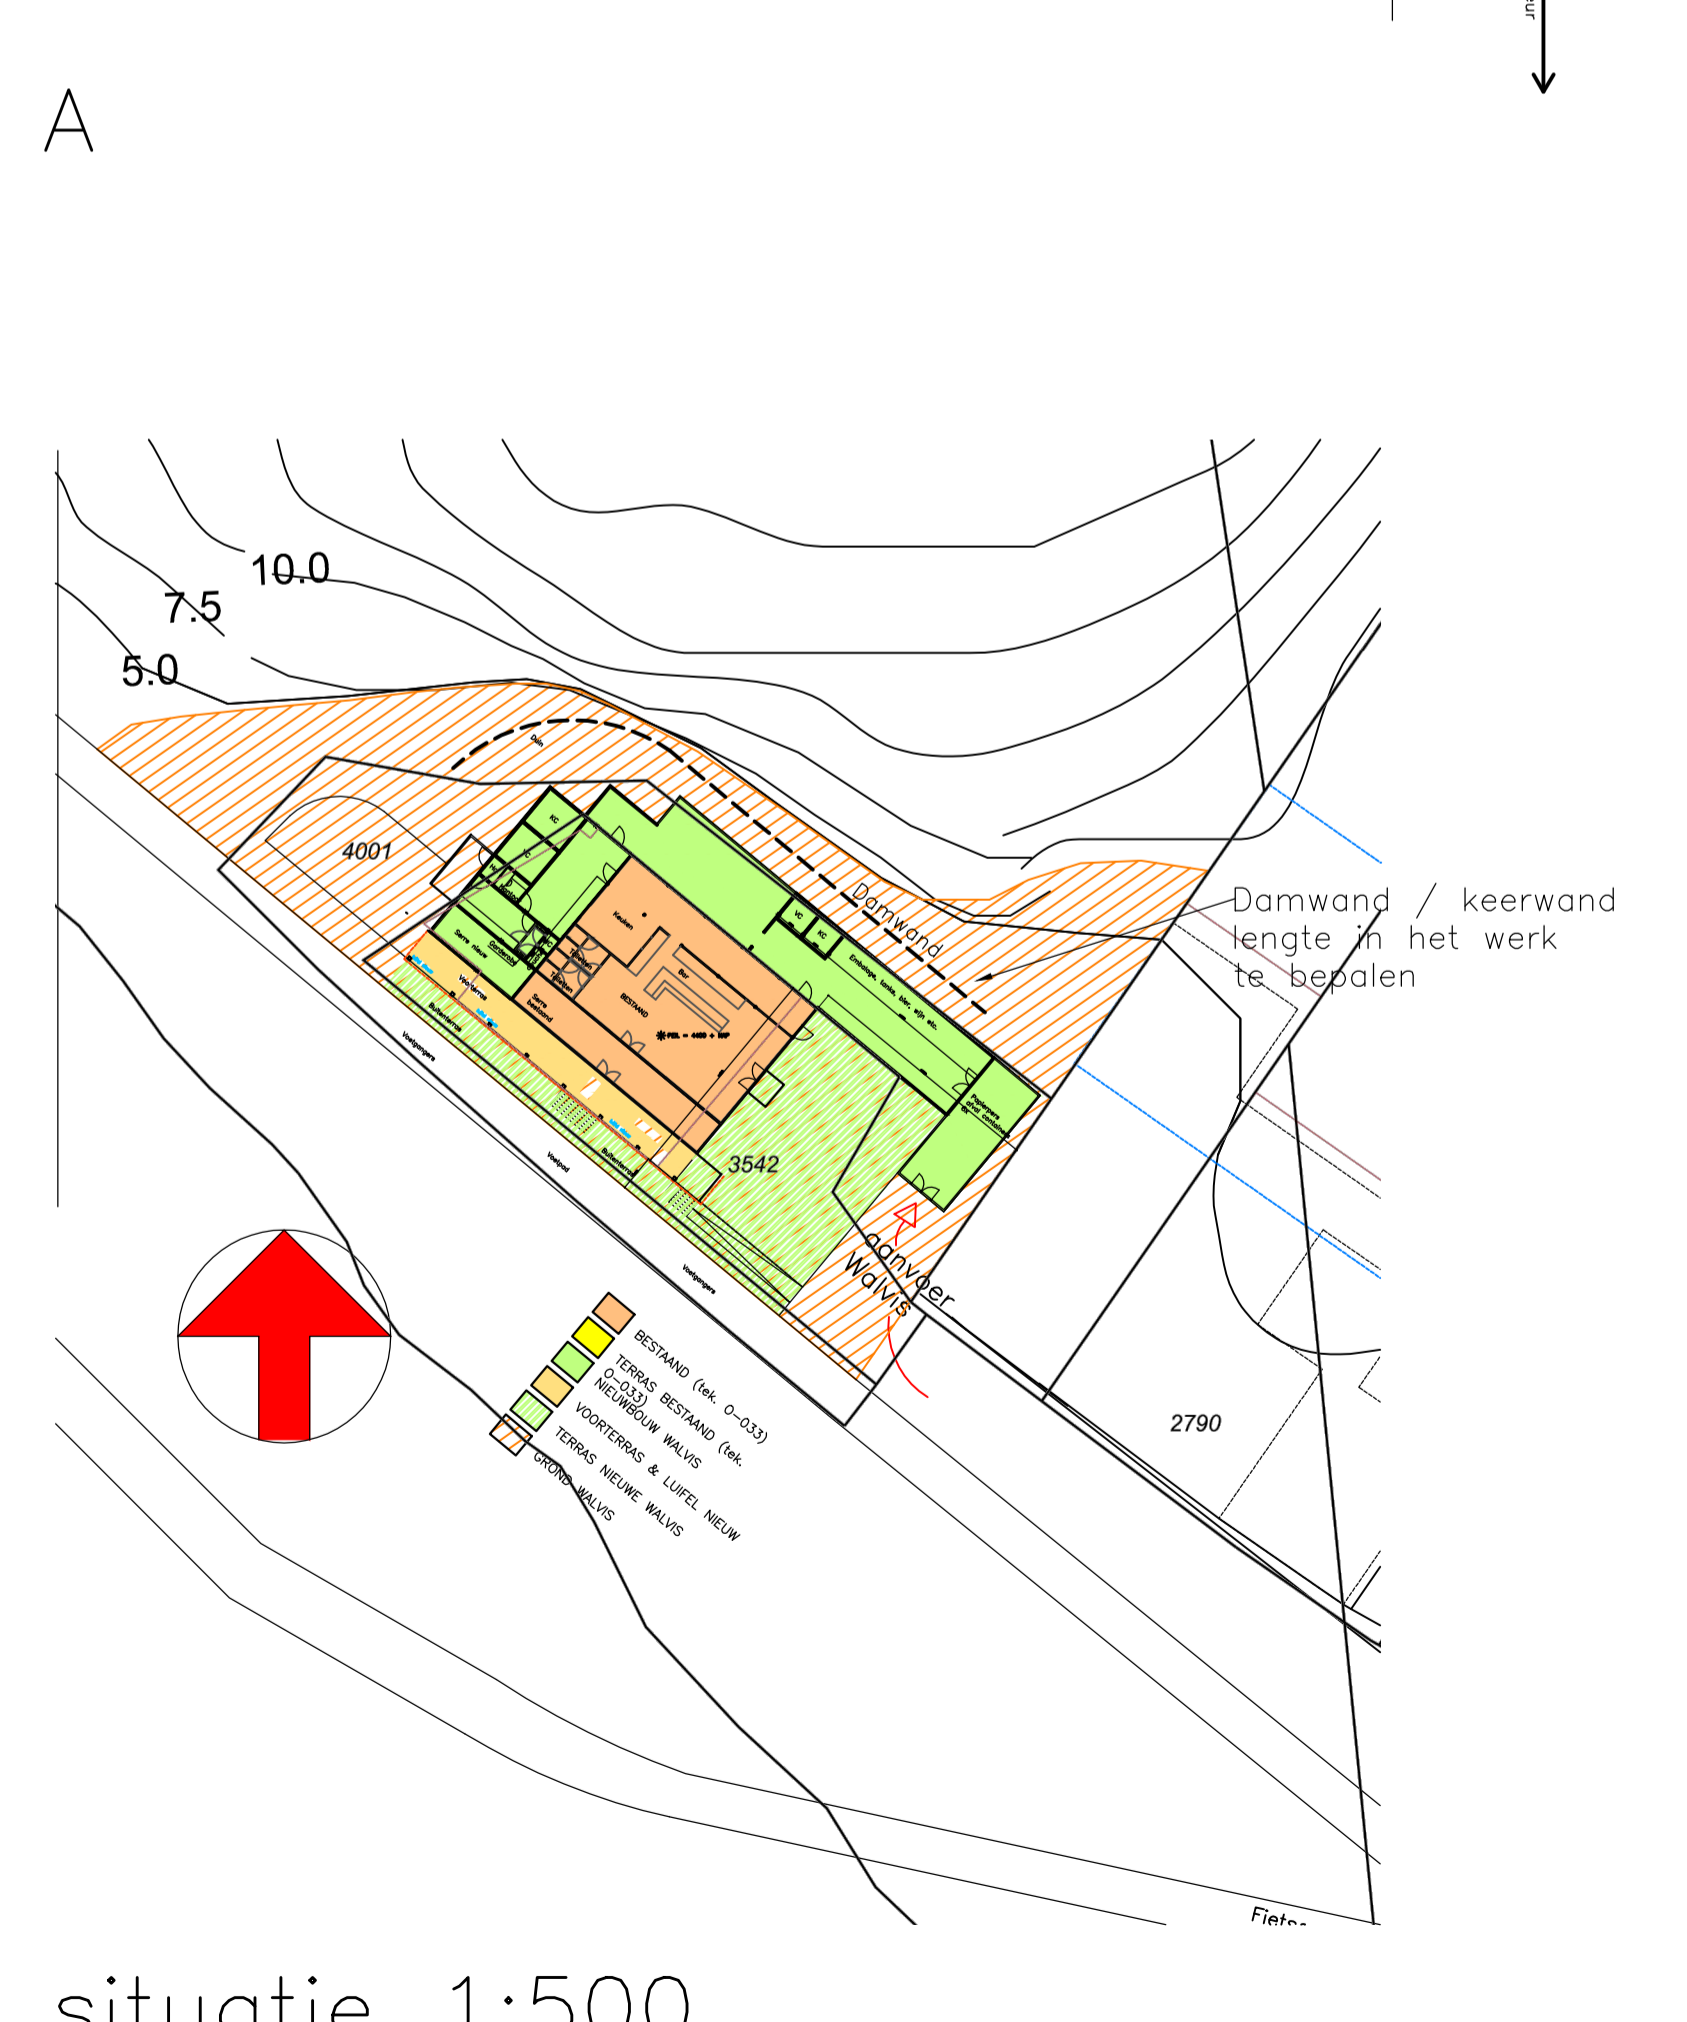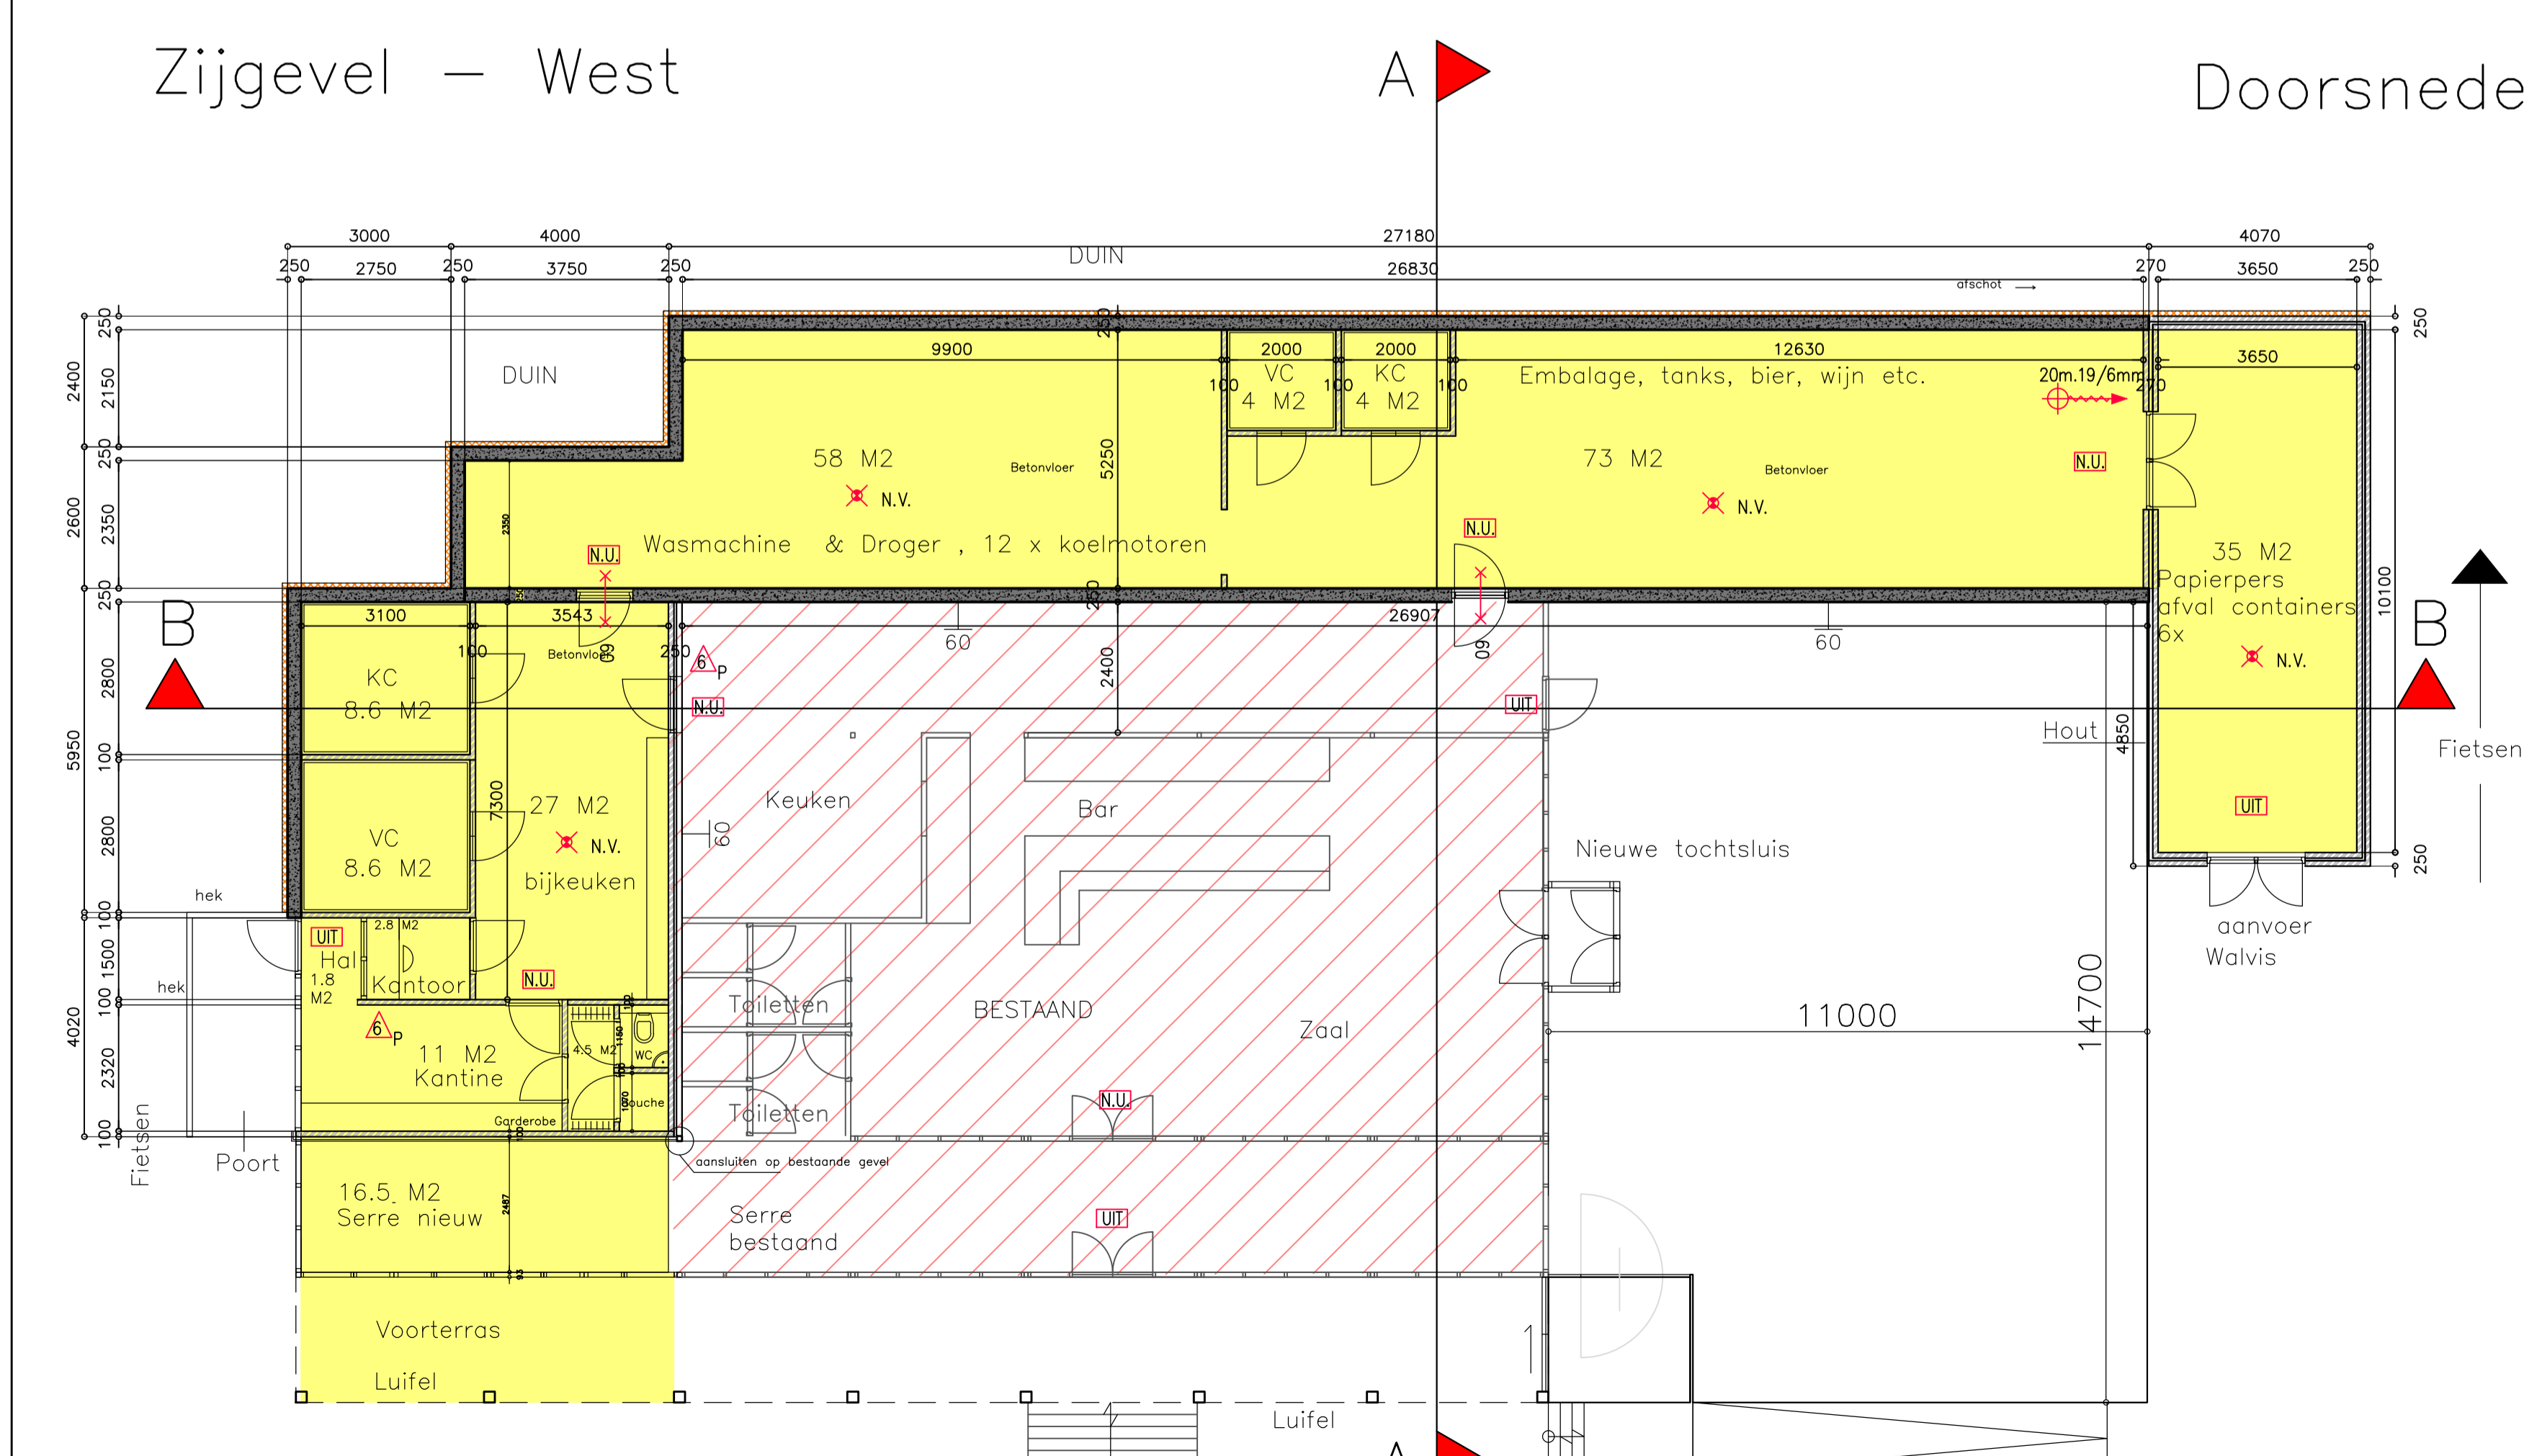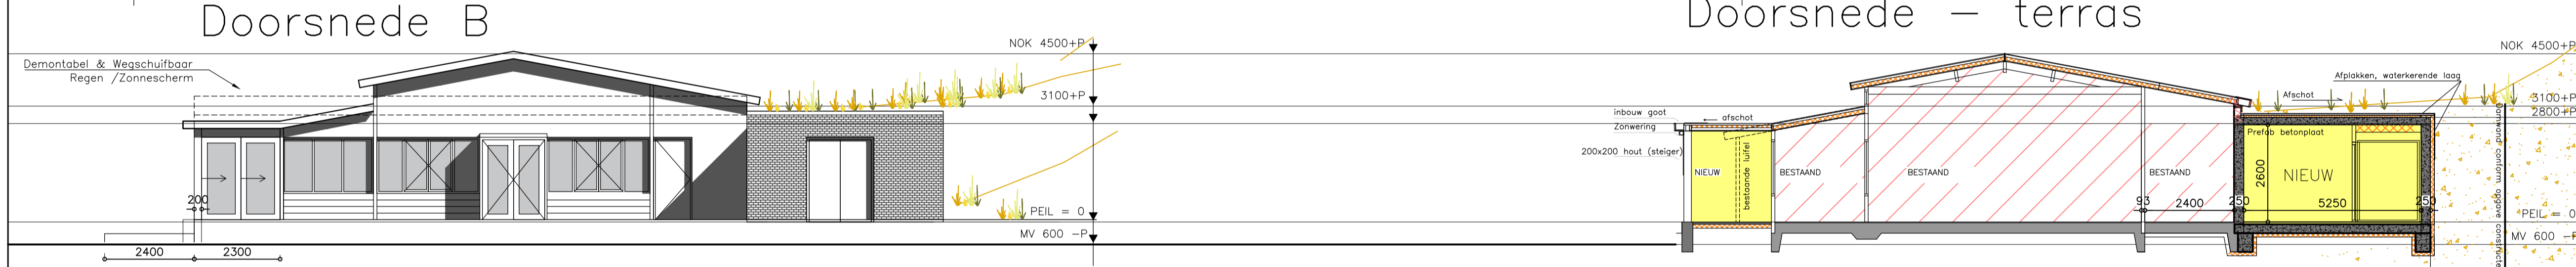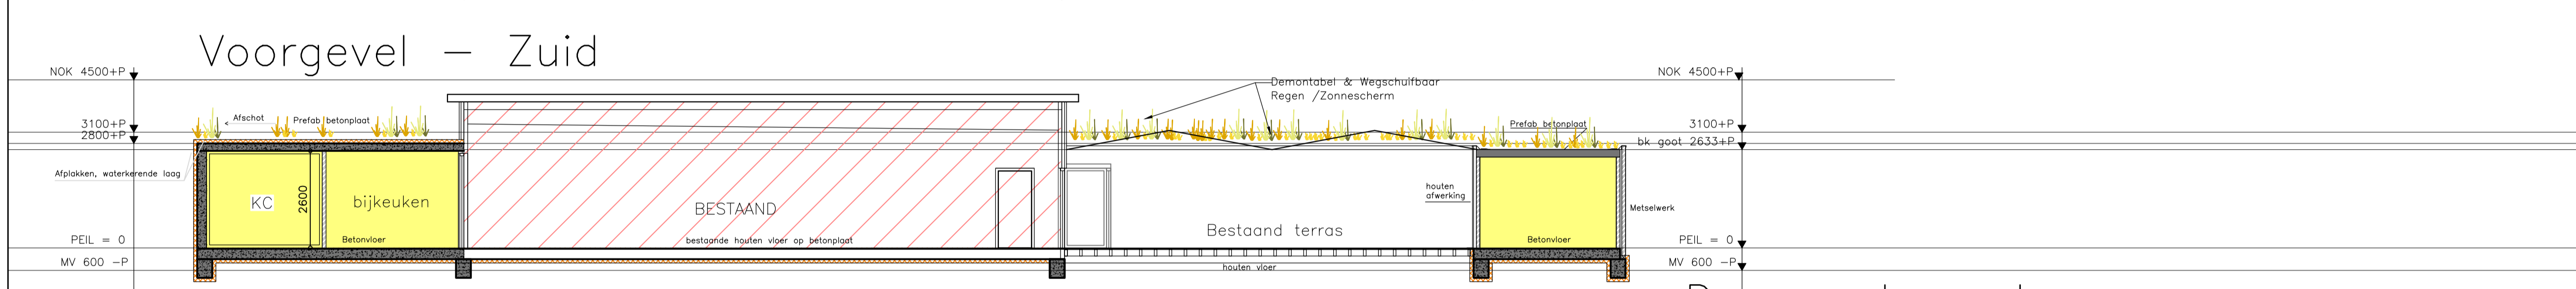

Legend:

- Nieuw (New)
- ▨ Bestaand (Existing)

PIET WIERENGA

WERK:
GRAND CAFE DE WALVIS Terschelling

ARCHITECTENBUREAU PIET WIERENGA BV
 CASTROUMMERWEG 2-4
 1901 RW CASTRICUM
 POSTBUS 438
 1900 AH CASTRICUM
 TELEFOON 0231-659111
 TELEFAX 0231-657700
 E-MAIL info@pietwierenga.nl

ALLE WERKZAAMHEDEN WORDEN UITGEVOERD VOLGENS DE SR'88

ONDERDEEL:
BOUWAANVRAAG PLATTEGROND GEVELS & DOORSNEDE

MATEN IN HET WERK CONTROLEREN

SCHAAL: 1:100	WERK NR.: 09-14
DATUM: 171013	BLAD: 0-100
GETEKEND: PBW	
BLADMAAT: A1	

NR.	DATUM						
A.	241013						
B.	040315						
C.	190815						
D.	070317						
E.	160317						

ARCHITECTS & DESIGNERS