
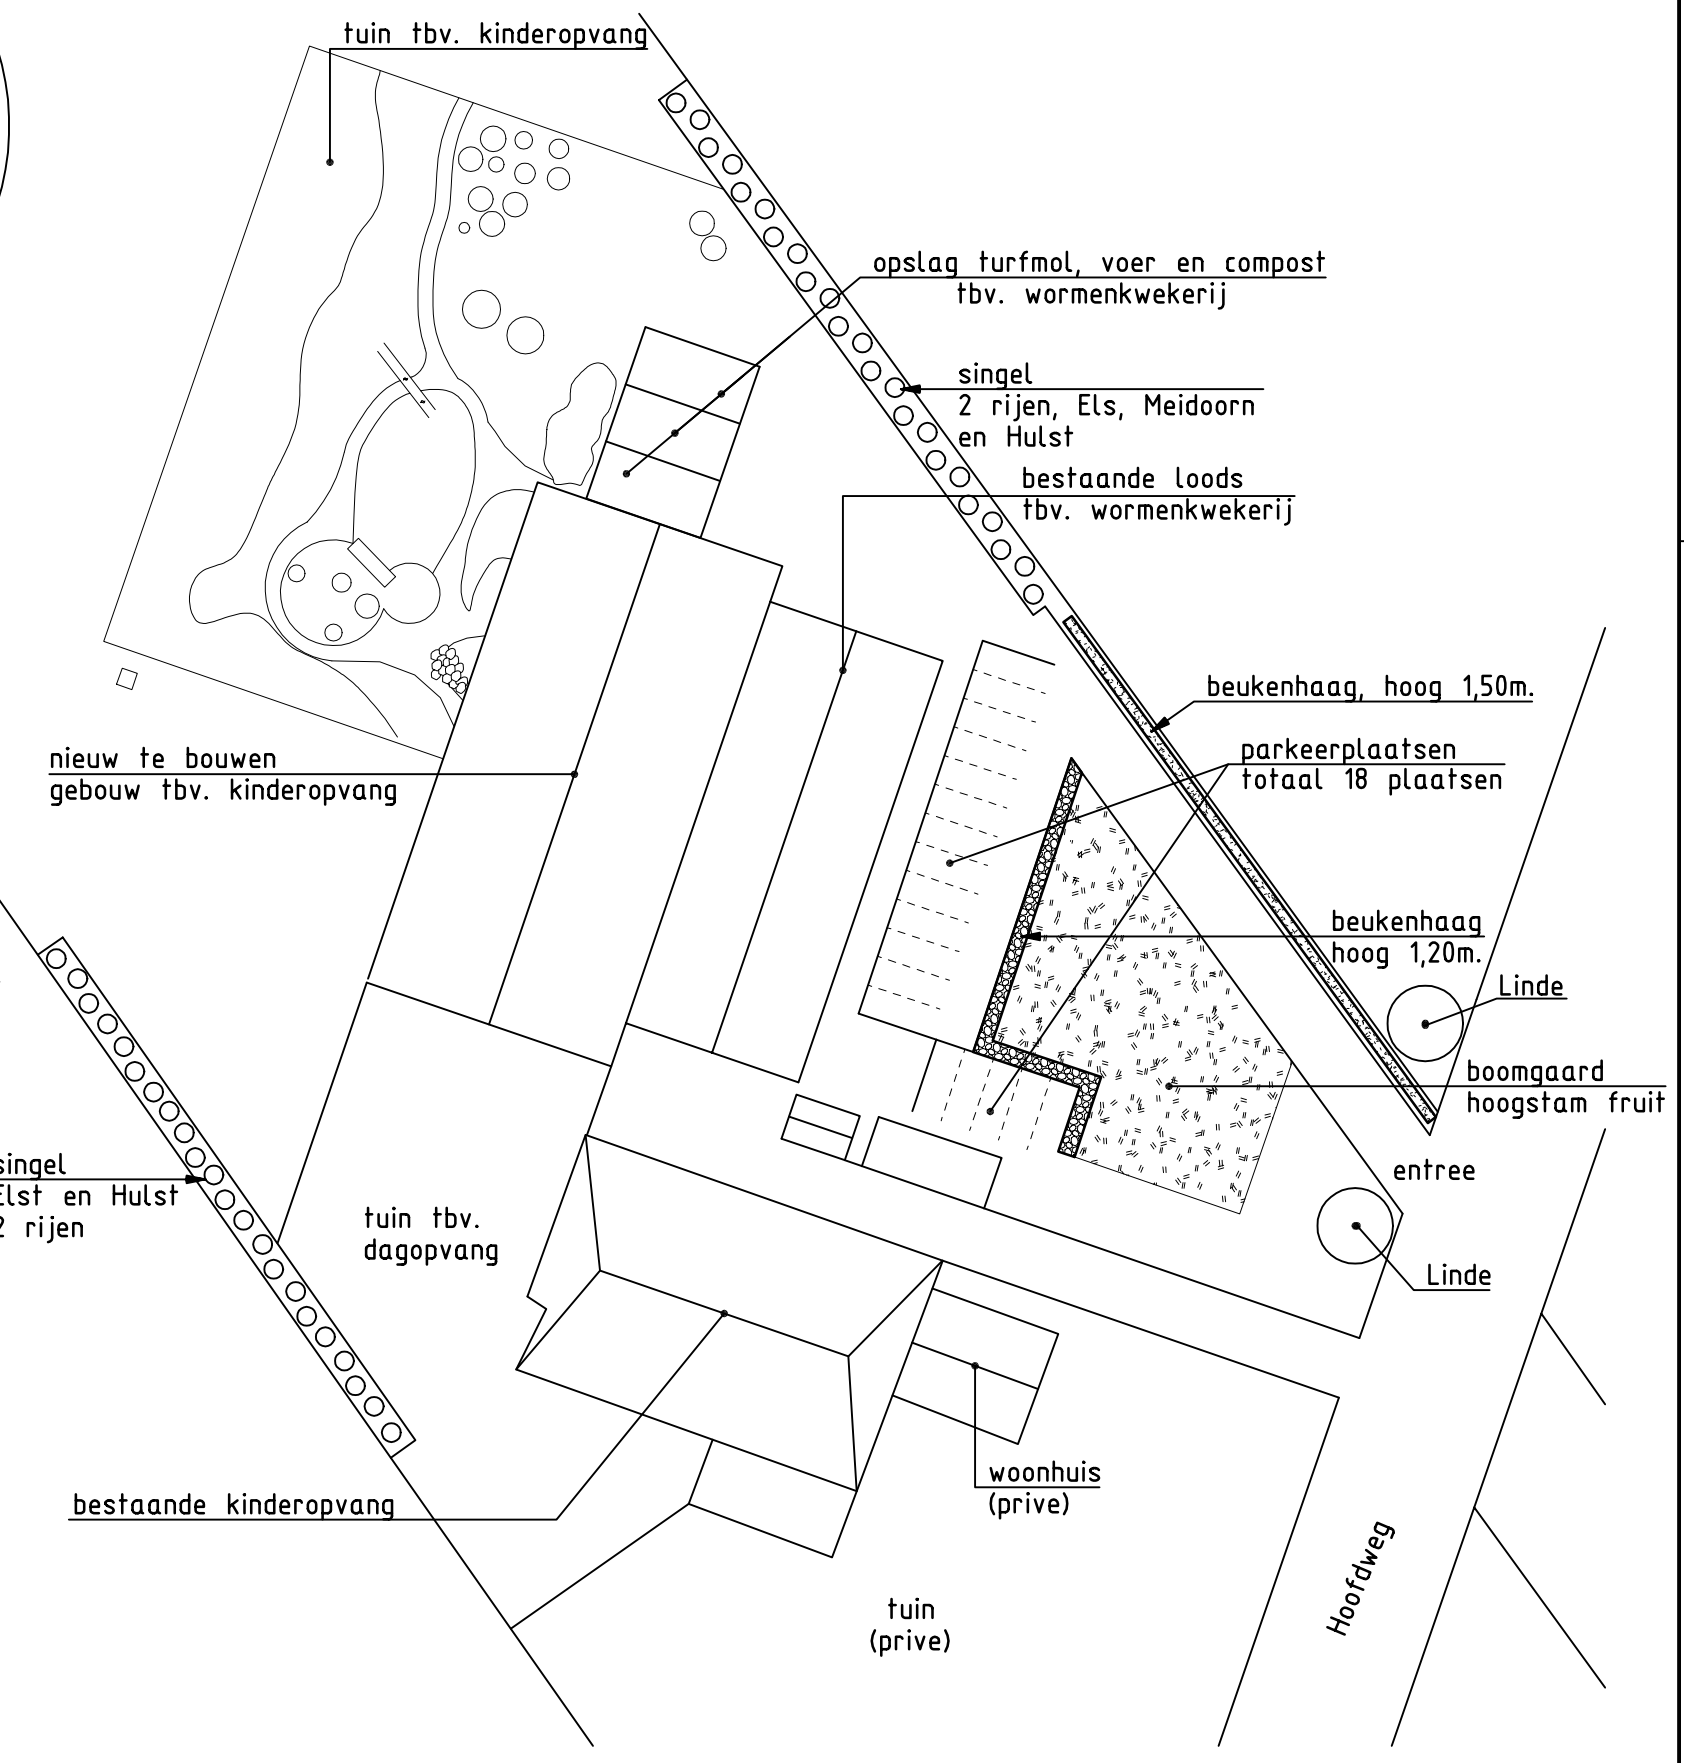


Plattegrond tuin tbv. kinderopvang
Schaal 1:200

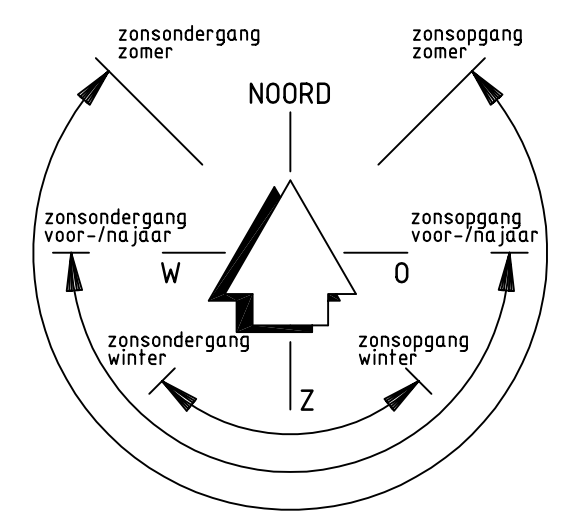

Plattegrond terreinindeling
Schaal 1:500

Bouwkundig teken- & adviesburo J. de Vries te Jubbega
Stekker 9, 8411 TS Jubbega
tel.: 0516-462655, e-mail: j.vries244@chello.nl

Voor het uitbreiden van kinderopvang
't Hummelhus te Oldeholtgade

TEKENAAR J. de Vries
SCHAAL 1:500 en 1:200
FORMAAT A2

Voor de Fam. B.Y. Tel
Hoofdweg 221, 8474 CG Oldeholtgade

STATUS Definitief
DATUM 03-04-2015

Bestektekoning plattegronden
Tuin- en terreinindeling

TEKENINGNUMMER 15-122-01
WIJZ.NR. 0