


ZUIDGEVEL

OOSTGEVEL

NOORDGEVEL

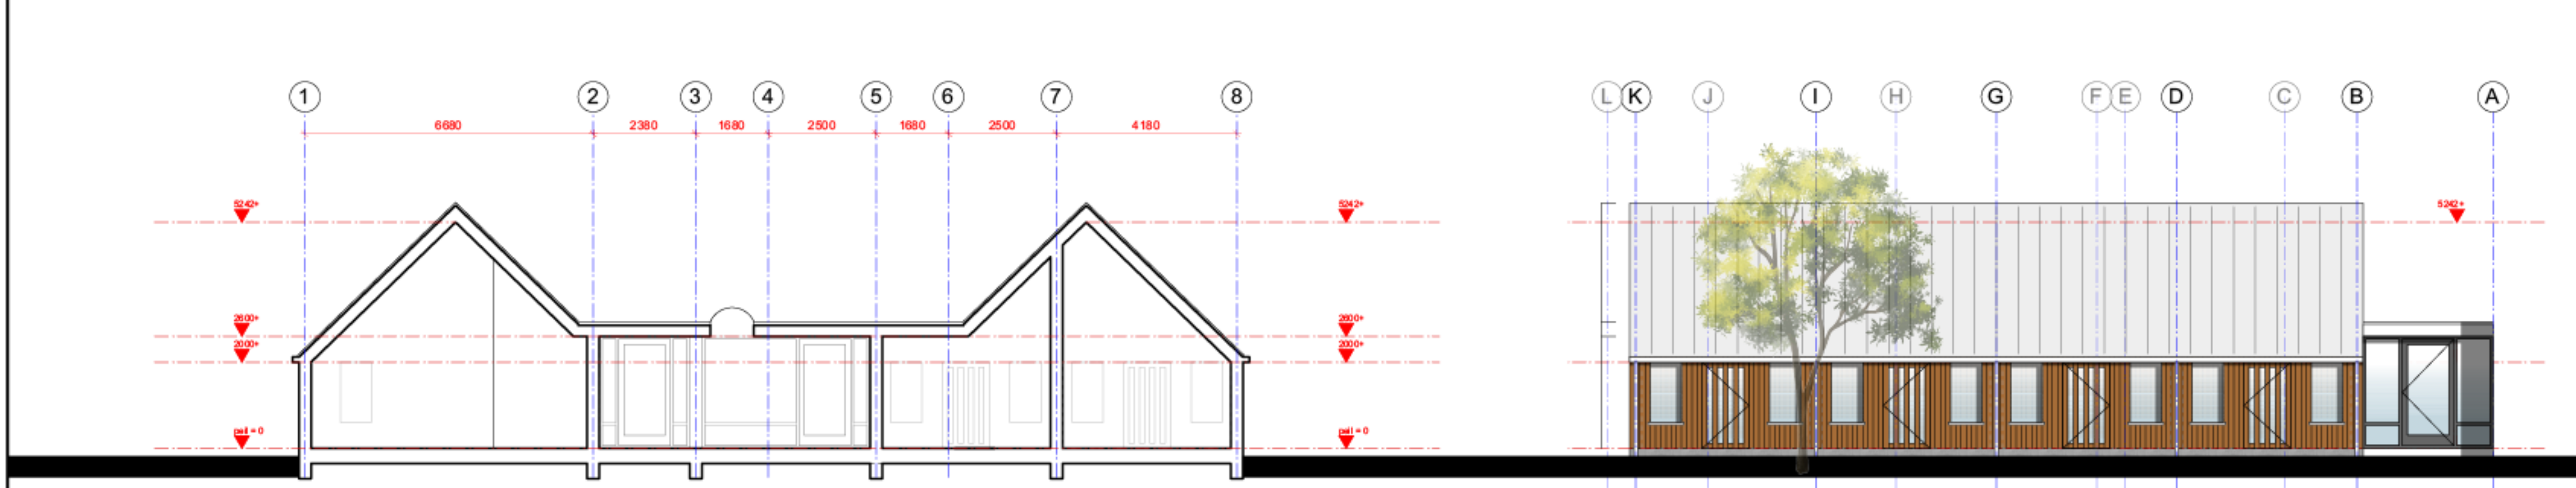


DOORSNEDE

WESTGEVEL



PLATTEGROND

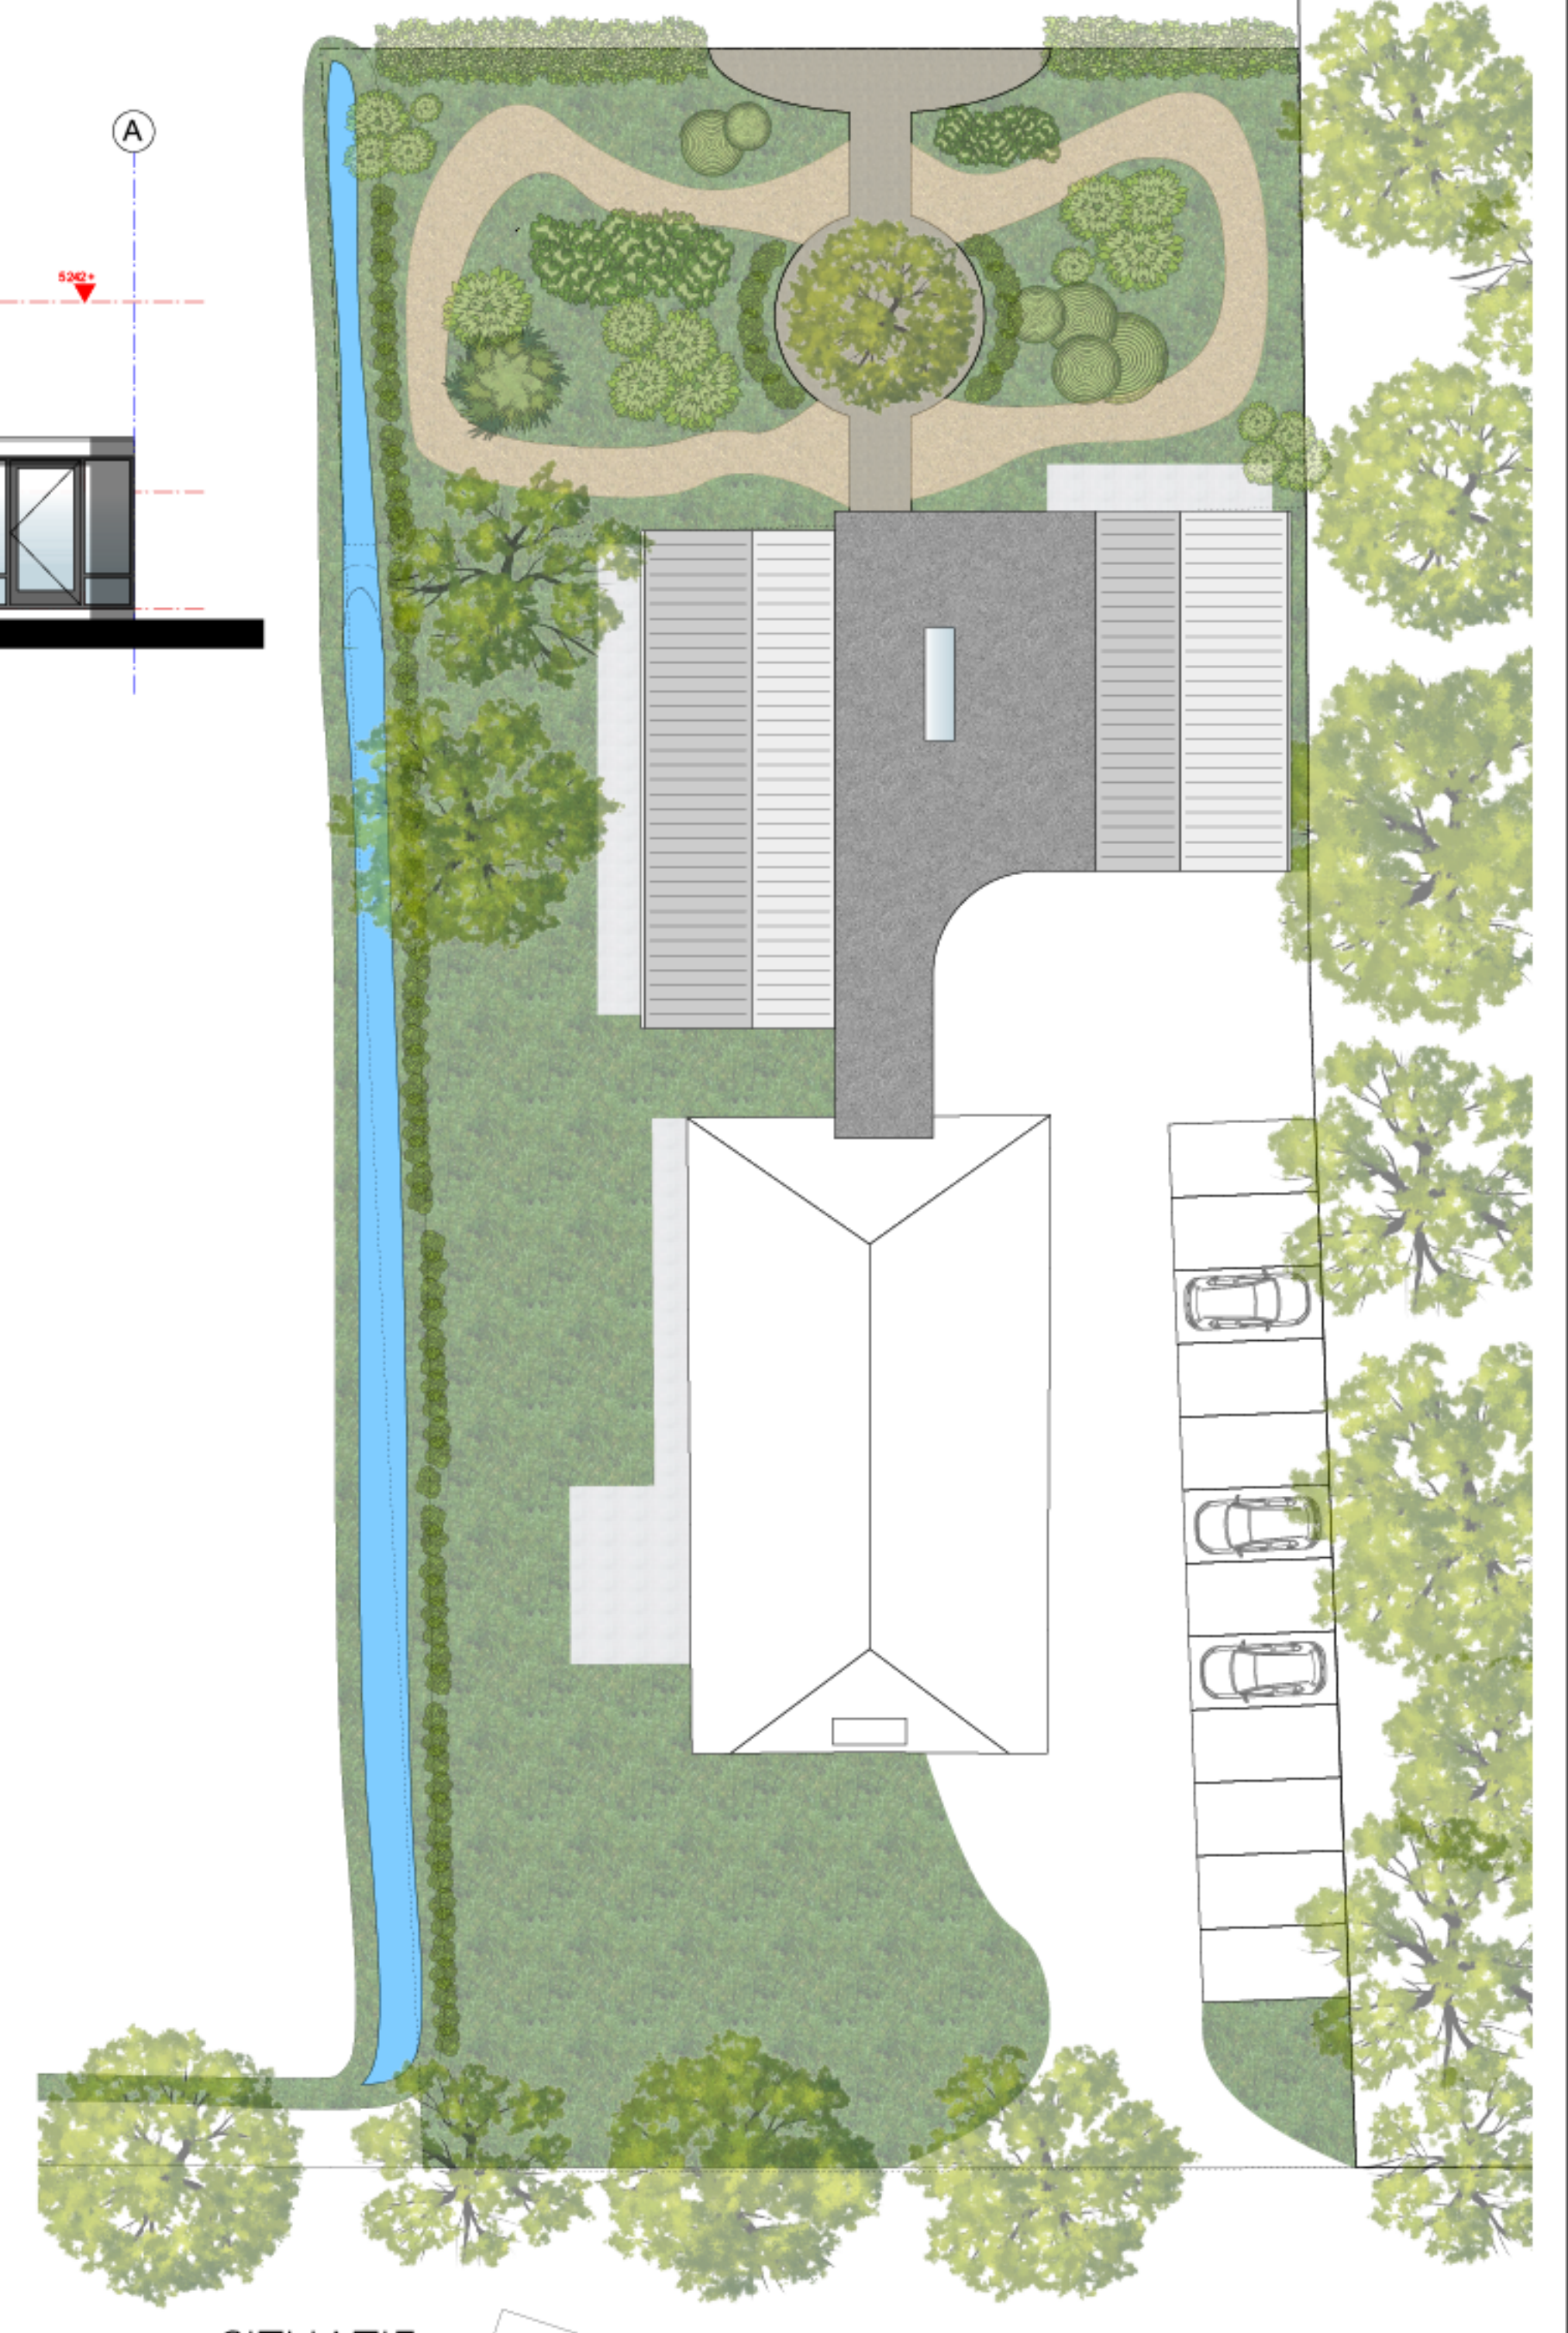

SITUATIE  
schaal 1:200