


01.

schaal: 1:100

datum: 09-04-'19 AA

gew.: 18-11-'19

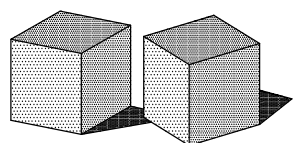

Artotech

bouwkundig ontwerp- en tekenburo
Ullevi 13, 7825 SC Emmen
Tel.: (0591) 675001, Fax.: (0591) 675003
E-mail: r.roelofs@artotech.nl
Website: www.artotech.nl

. bouwkundige ontwerpen . bouwmanagement . adviezen .

project:

**Nieuwbouw van 2 woningen
aan de Kooikerlaan
7761 AZ Schoonebeek**

onderdeel:


ONTWERPTEKENING

opdrachtgever:

**H. Peter projecten & vastgoed BV
Splitting 146
7826 CT Emmen**




- maten in het werk nameten
 voor doorname en details zie ook bestaande tekeningen 1 en 2 van arch. buro van Wissen tekening 3 en 4D van Prins Projekt en tekening A-02 van arc. buro Robbers & Poelman

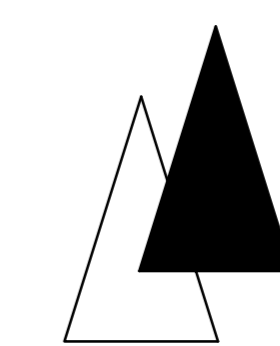

-kadastrale gegevens:

- gemeente Emmen
- sectie A, nr. 9968 (8025-oud-nr.)
- schaal 1:200

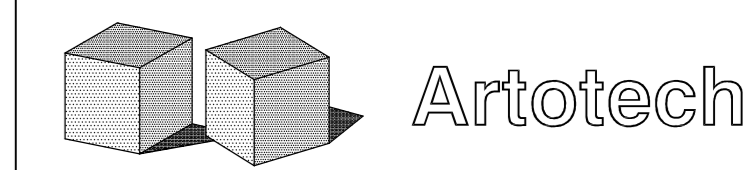

Artotech
 bouwkundig ontwerp- en tekenburo
 Ullevi 13, 7825 SC Emmen
 Tel: (0591) 675001
 E-mail: r.roelofs@artotech.nl
 Website: www.artotech.nl

... bouwkundige ontwerpen ... bouwmanagement ... adrezen ...





project:
 Verbouw van een school tot
 4 woningen aan het Flintenpad 38
 7761 AT Schoonebeek

onderdeel:
BESTEKTEKENING
 situatie


opdrachtgever:
H. Peter projecten & vastgoed BV
 Splitting 146
 7826 CT Emmen

ontwerp:	R. Roelofs	blad nr.:	
getekend:	-		
schaal:	1:200		
datum:	03-09-'19		
project nr.:	19003		
gew:	19-09-'19		
gew:	17-04-'20		
gew:	23-04-'20		
gew:	nr. Koboster		
gew:	25-11-'20		
gew:	inritten		
gew:	-		
gew:	-		
gew:	-		


S1.

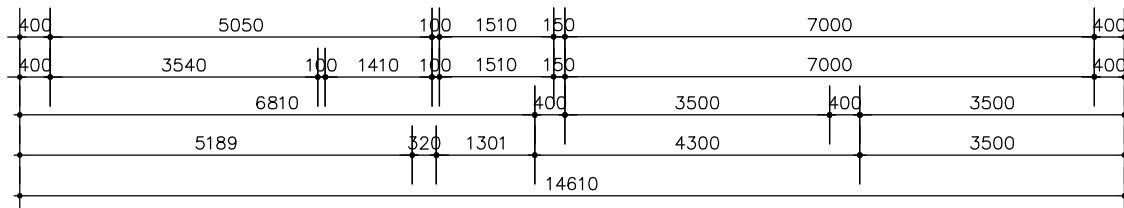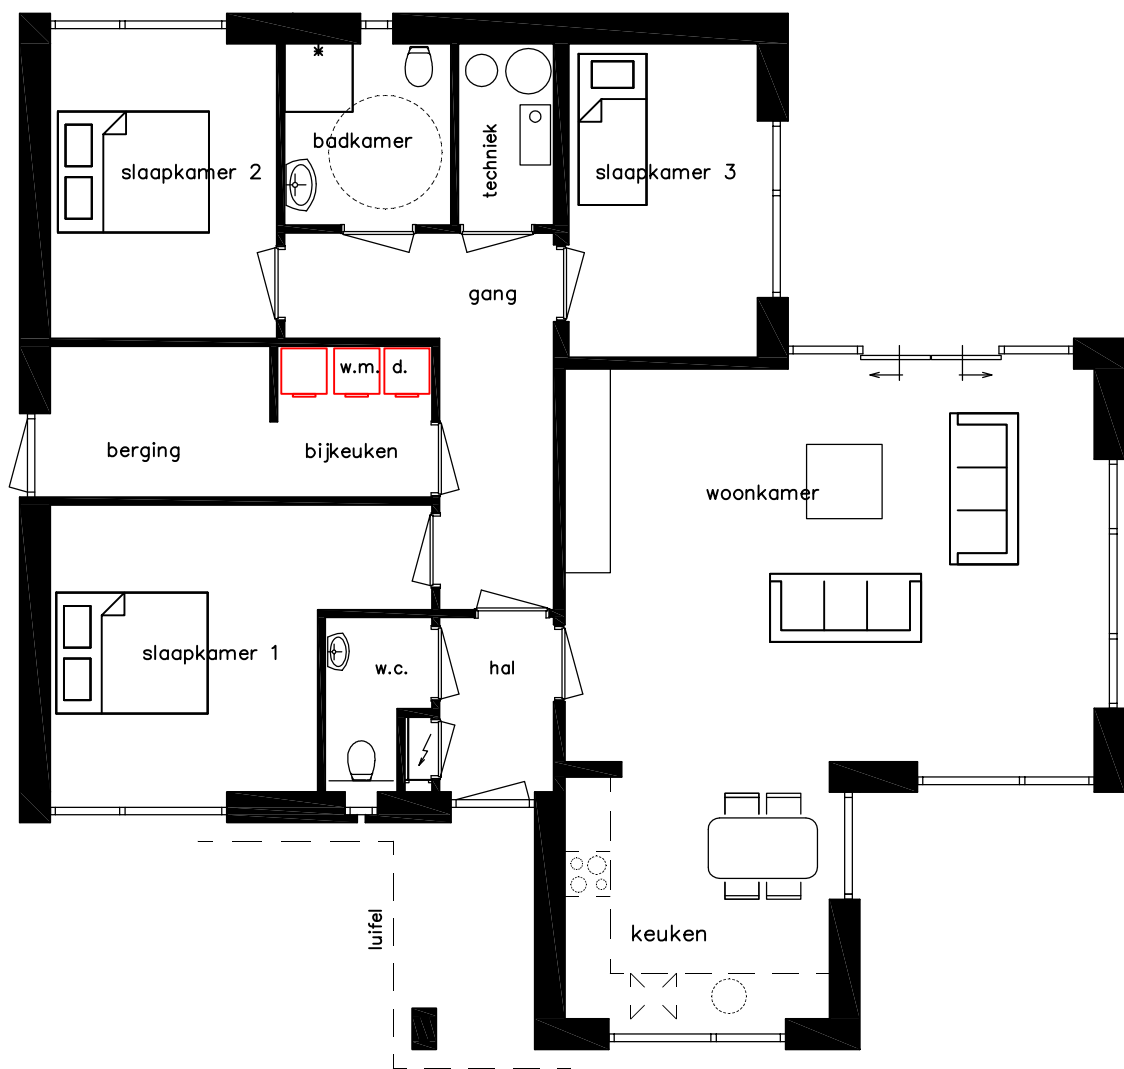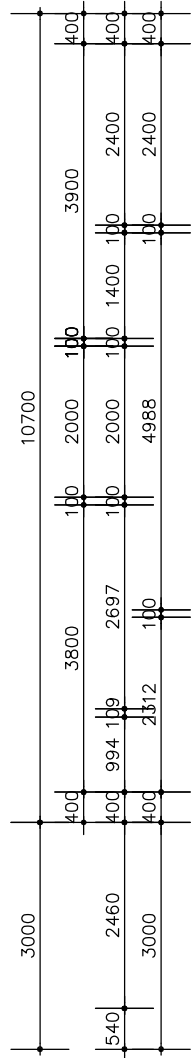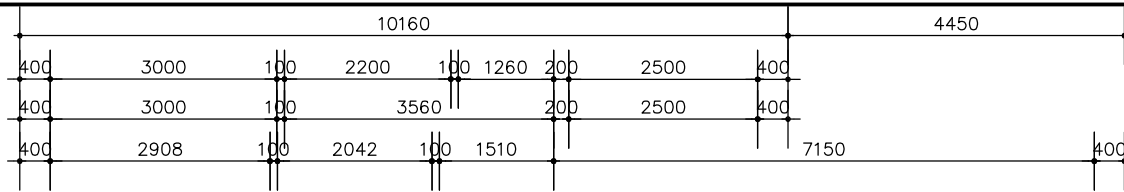


plattegrond

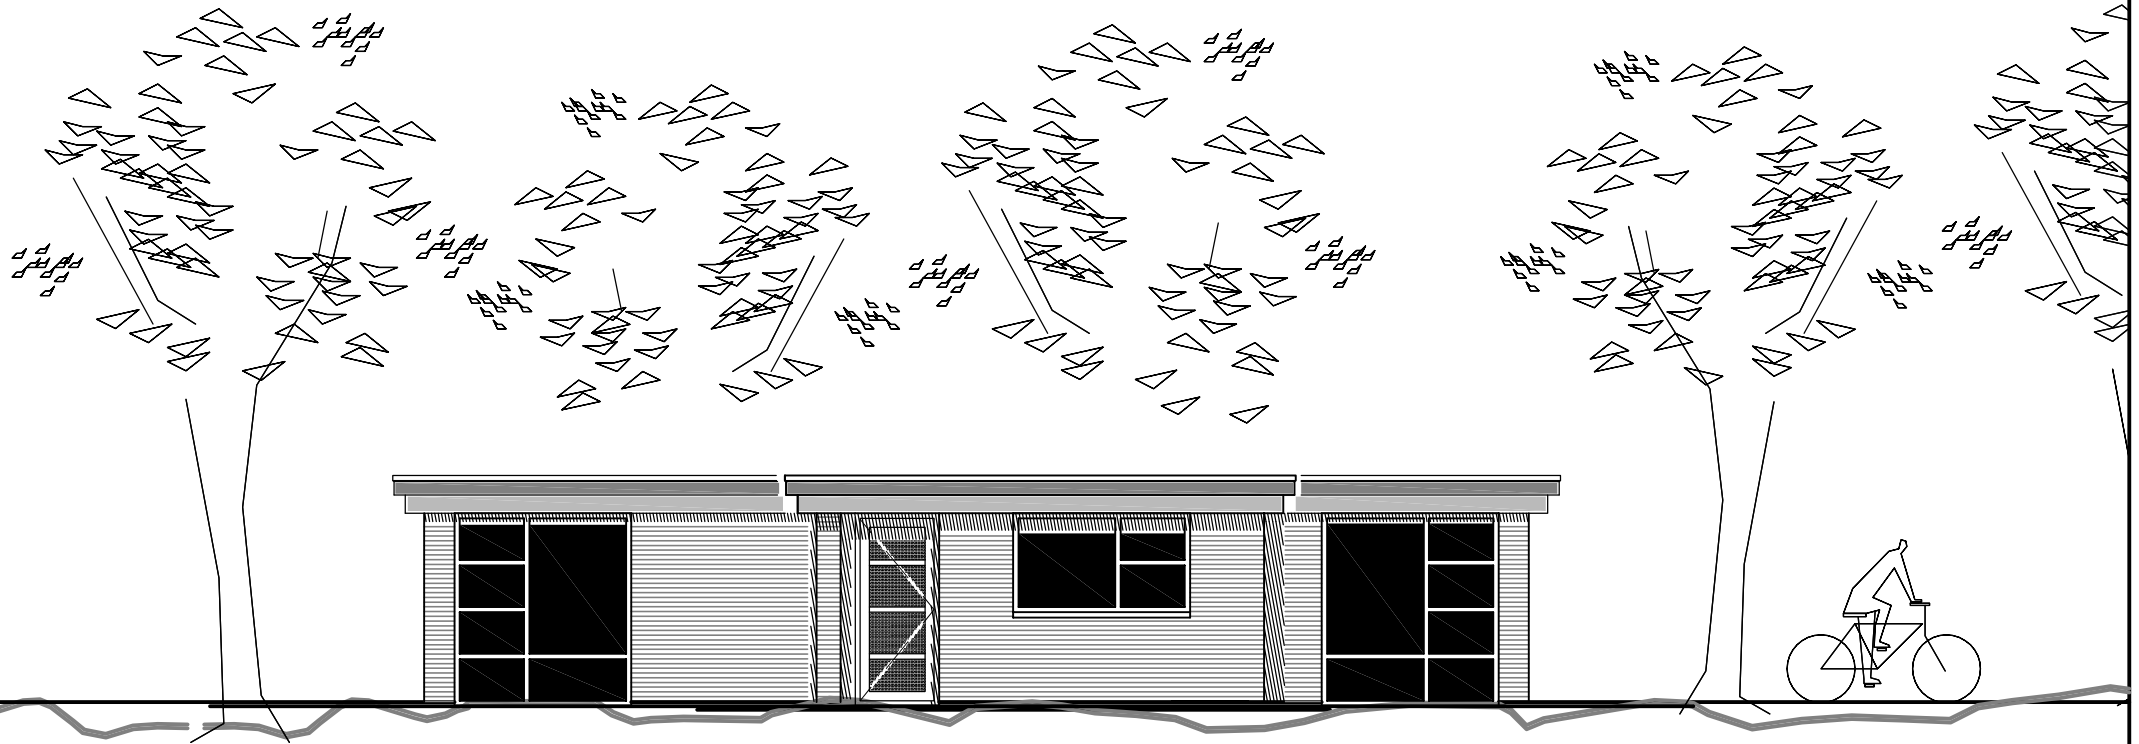


voorgevel

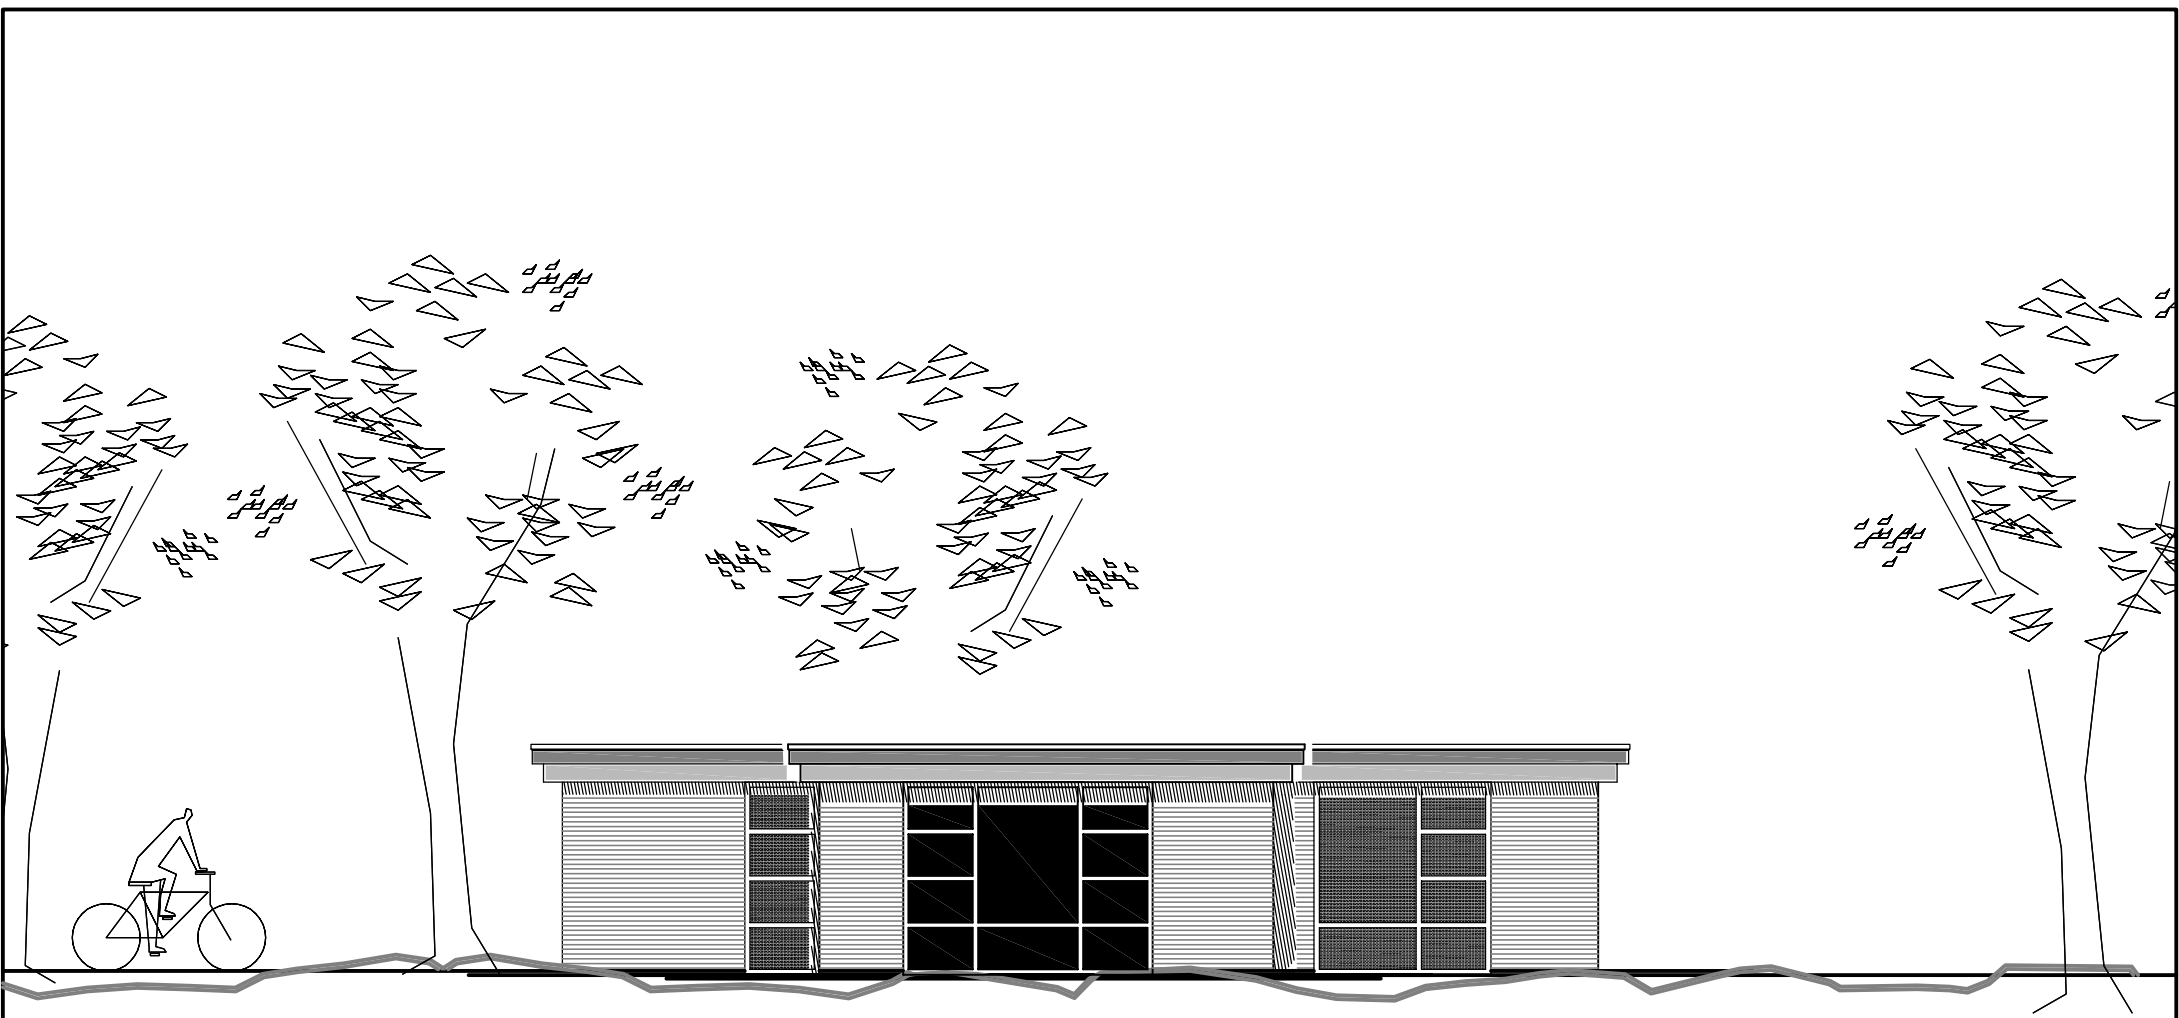

rechter zijgevel

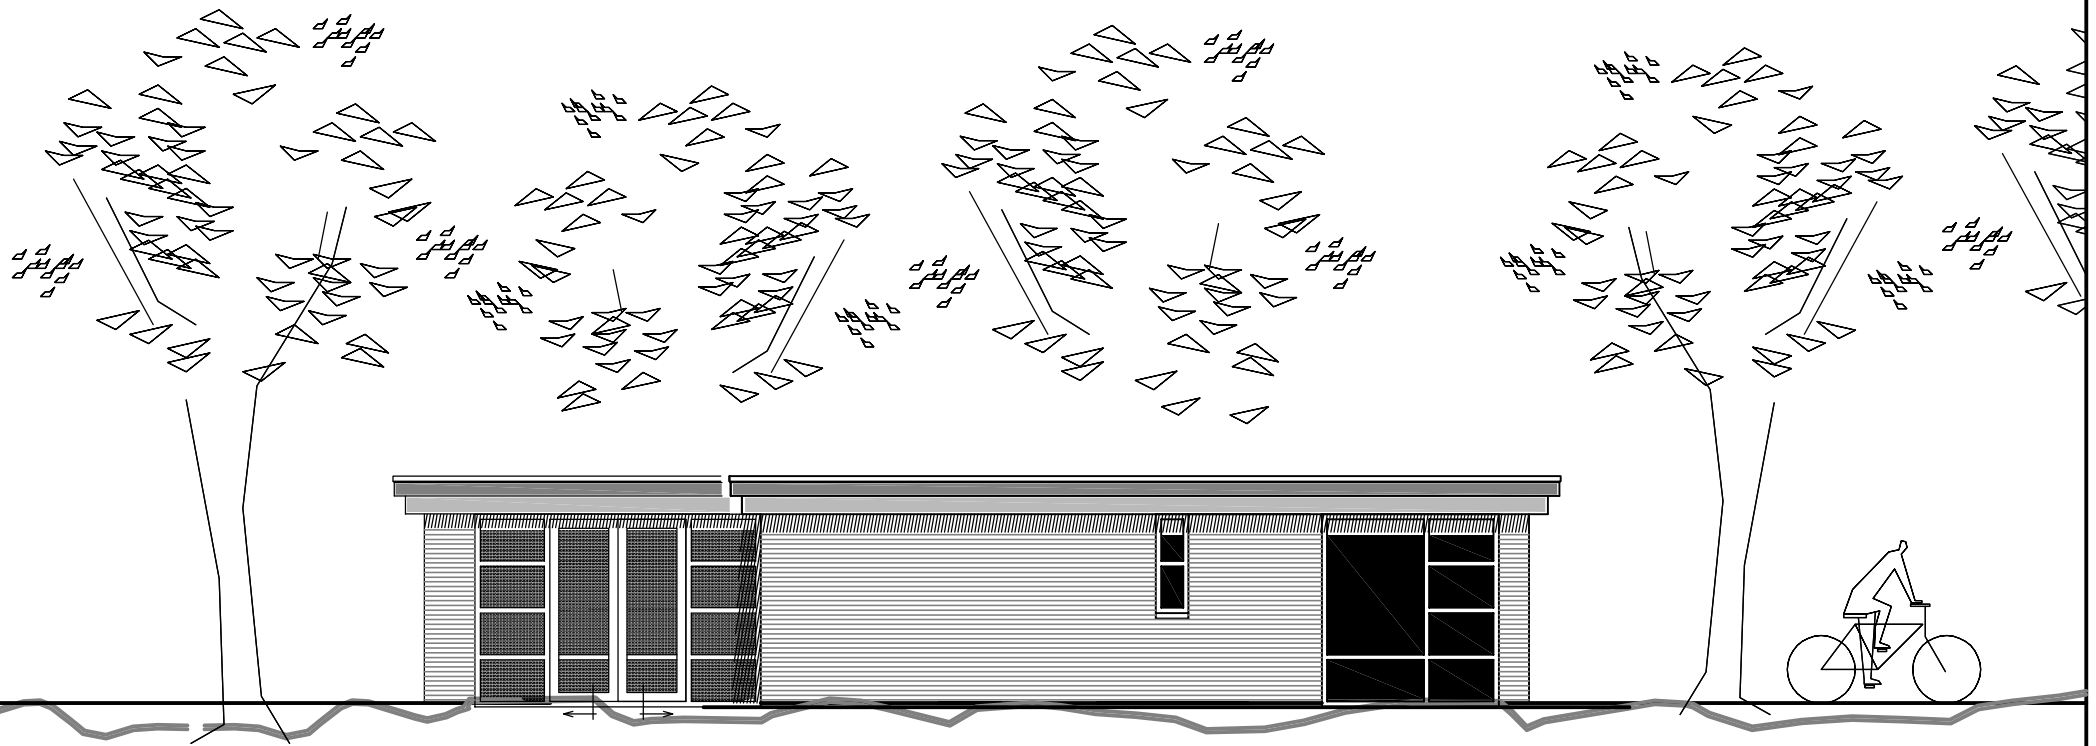

achtergevel

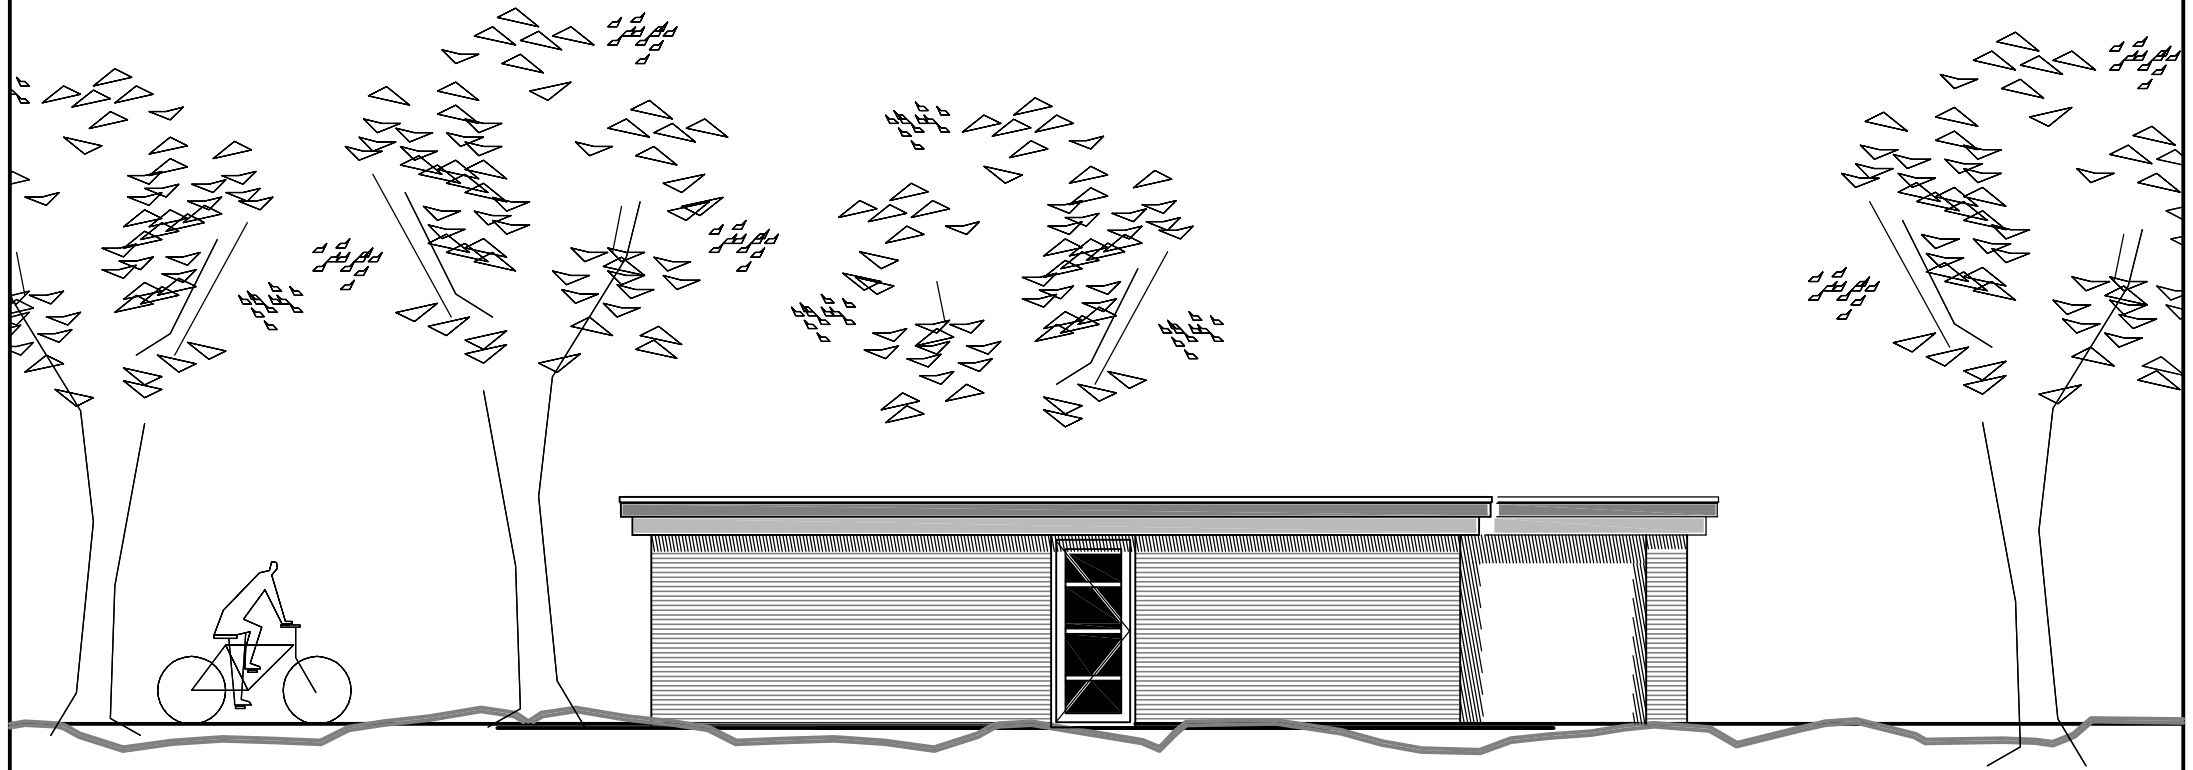

linker zijgevel

kleur - en materiaalstaat:

ONDERDEEL:	MATERIAAL:	KLEUR:
opgaande gevel	gebakken steen	donkerrood
voegwerk	zand-cement, glad terugliggend	donkergrijs / zwart
kozijnen	kunststof	antraciet
draaiende delen	kunststof	antraciet
boei	volkern	antraciet
dakbedekking	EPDM	lichtgrijs