




Weegbrug

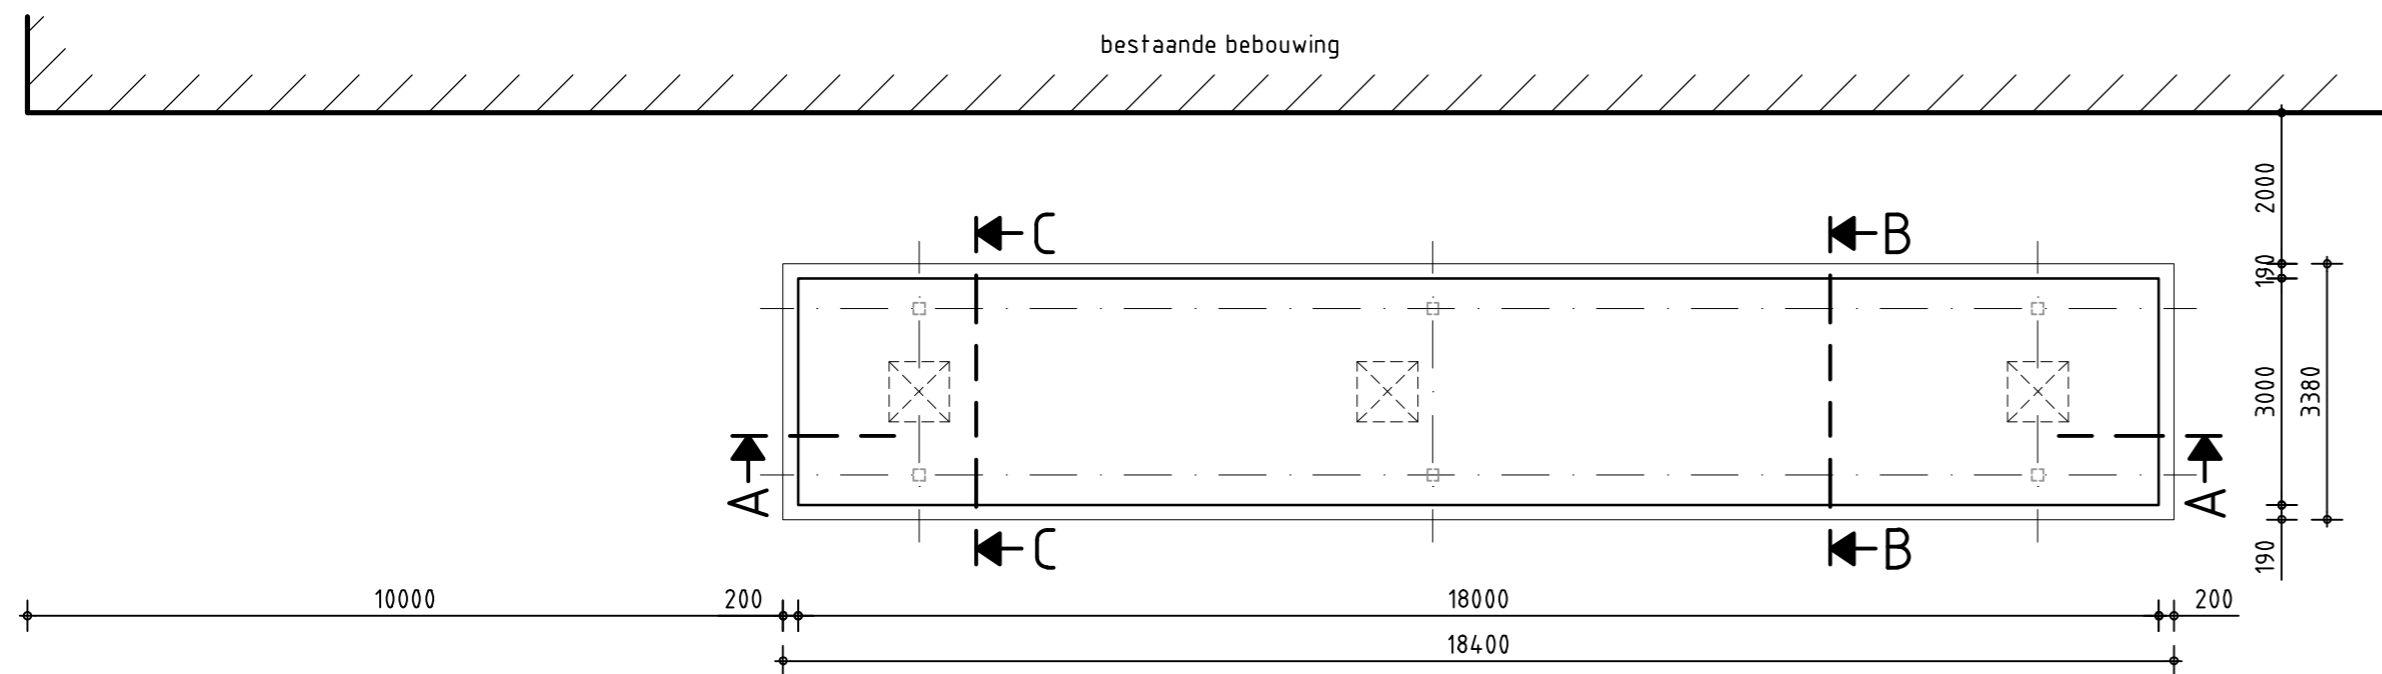


Plattegrond

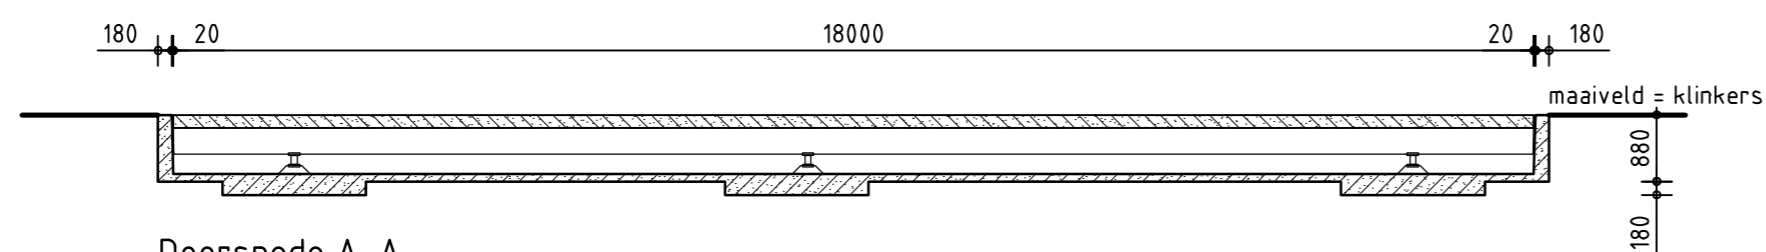

Keerwand

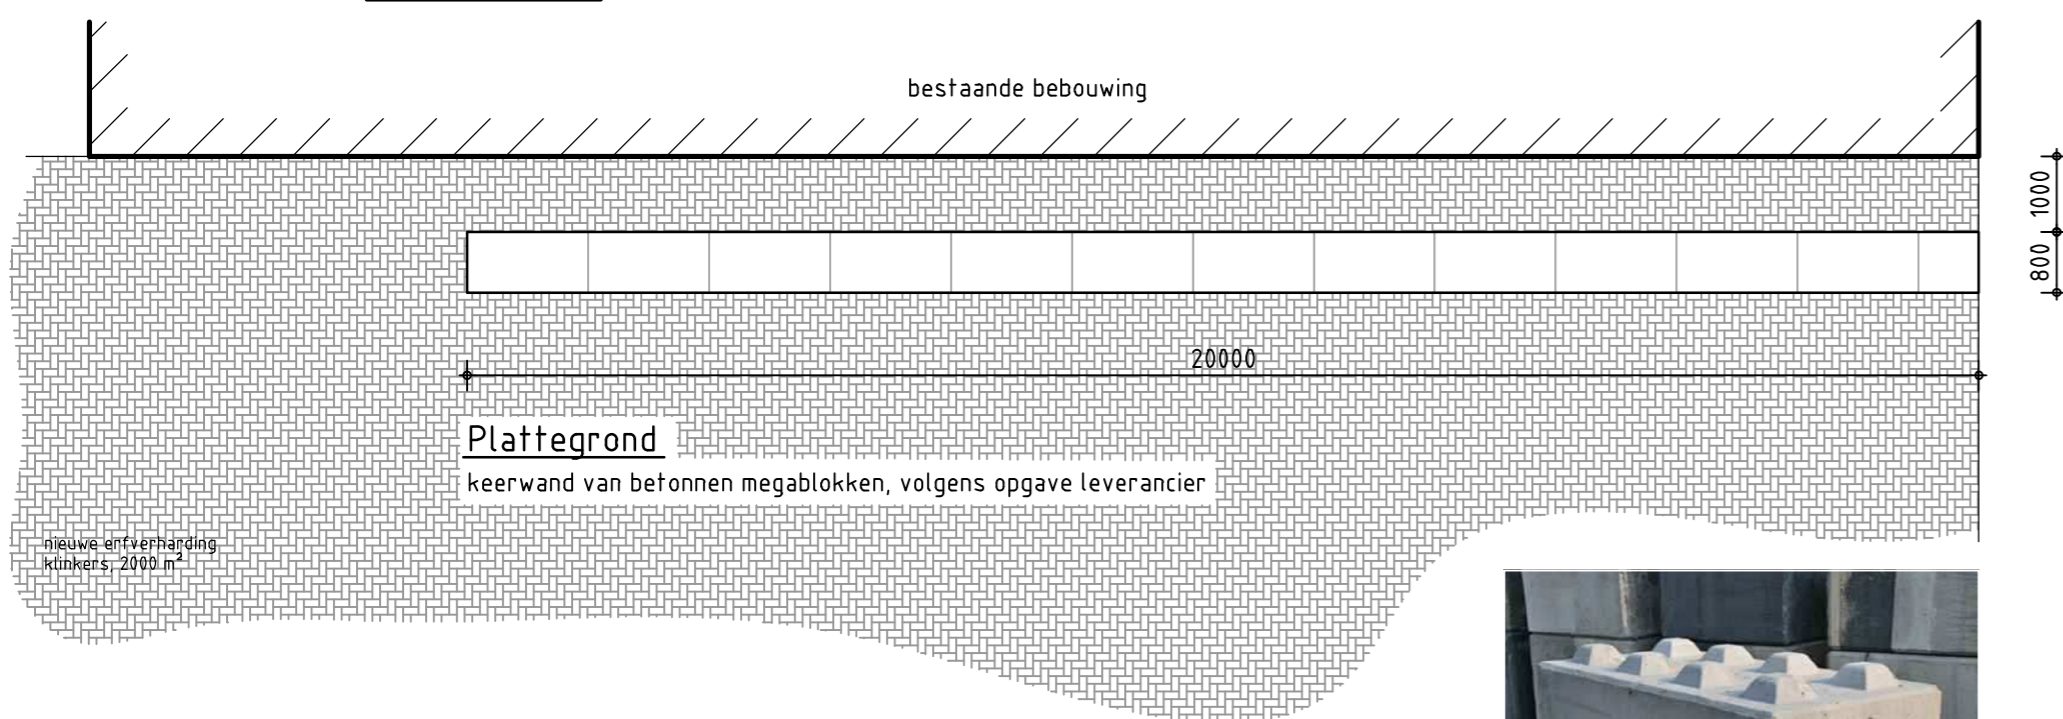


nieuwe erfverharding
klinkers, 2000 m²

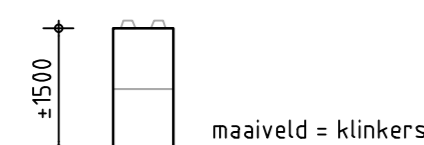

Situatie

Gemeente: Emmen
Sectie: A nr.: 351
Schaal: 1:1000

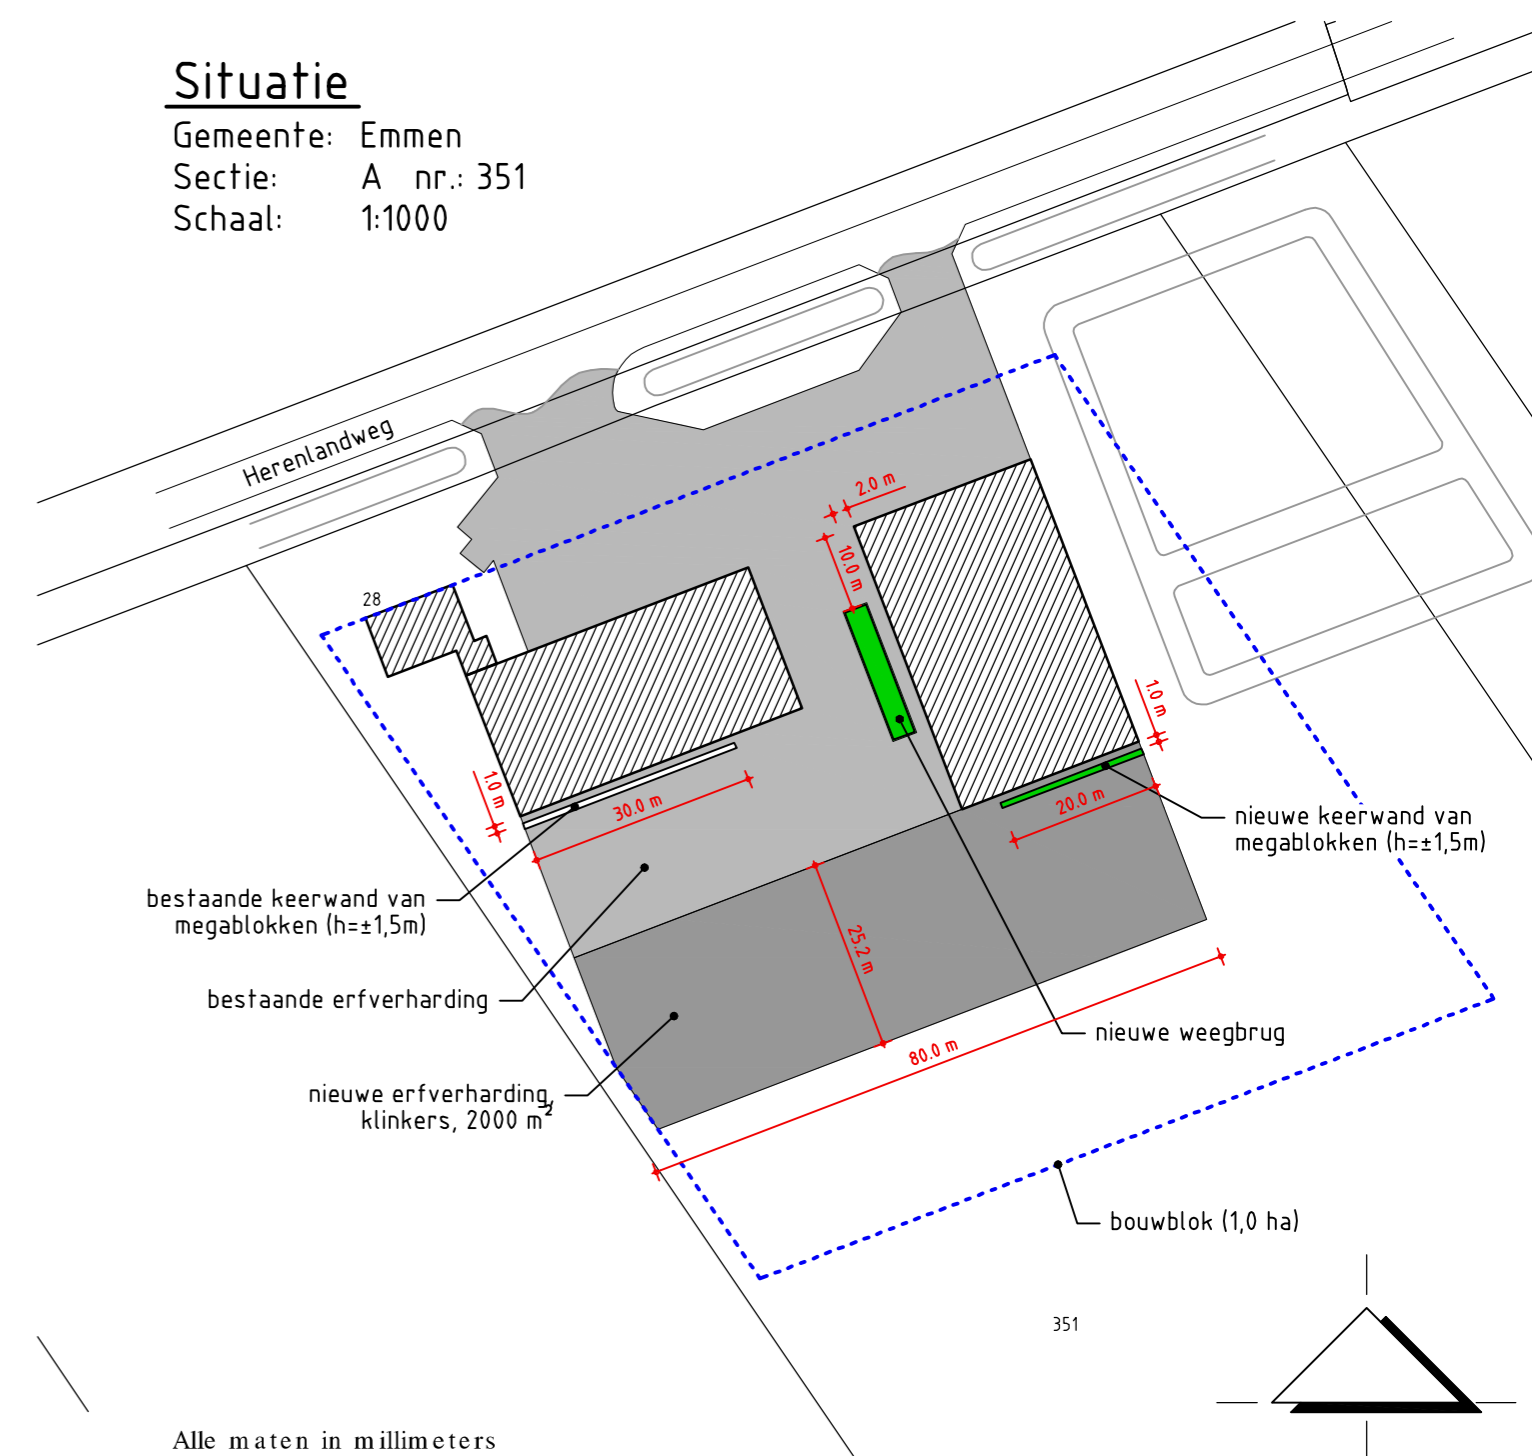

Alle maten in millimeters
Maten en aantallen in het werk te controleren
Alle beton-, staal-, en hout constructies volgens constructeur

project:	Akkerbouwbedrijf aan de Herenlandweg 28, 7831 TS te Nieuw-Weerdinge	getekend:	J. Danen
opdrachtgever:	Mts. J. & H. Deuring Herenlandweg 28 7831 TS Nieuw-Weerdinge 0599-581324	datum:	25-02-2015
onderdeel:	Nieuwbouw weegbrug, betonnen keerwand en erfverharding	wijzigingsdatum:	A: - B: - C: - D: - E: - F: - G: -
Postbus 200 5460 BC Veghel		schaal:	1:100
Tel: 088-4882929 Fax: 088-4882102 Mail: mail@exlan.nl Site: www.exlan.nl		formaat:	A2
agrifirm exlan		projectnr.:	14.2212
		proj.leider:	E.v. Horssen
		tekeningnr.:	15DN1.S1