




KELDER - FUNDATIEPLAN

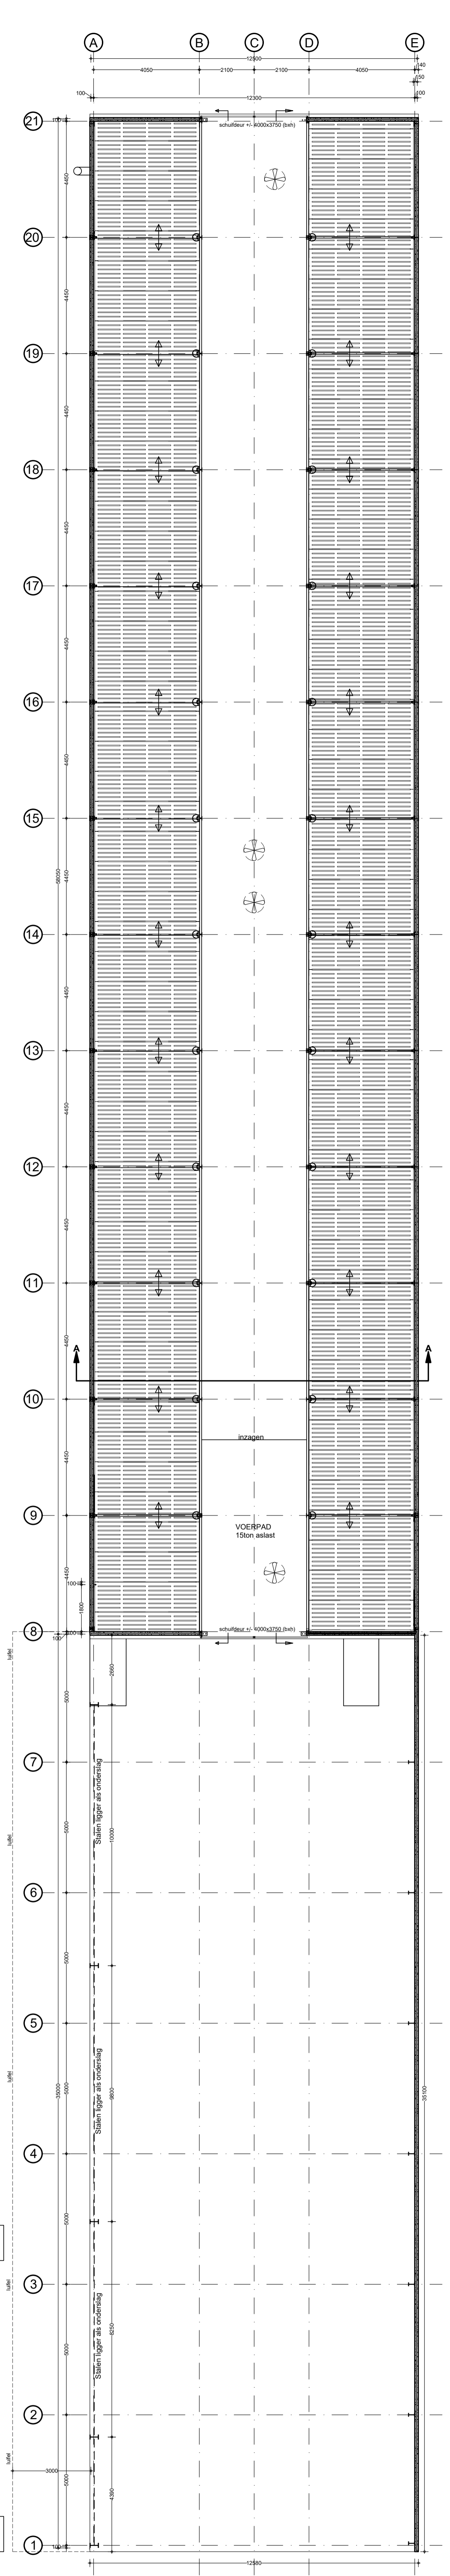

PLATTEGROND

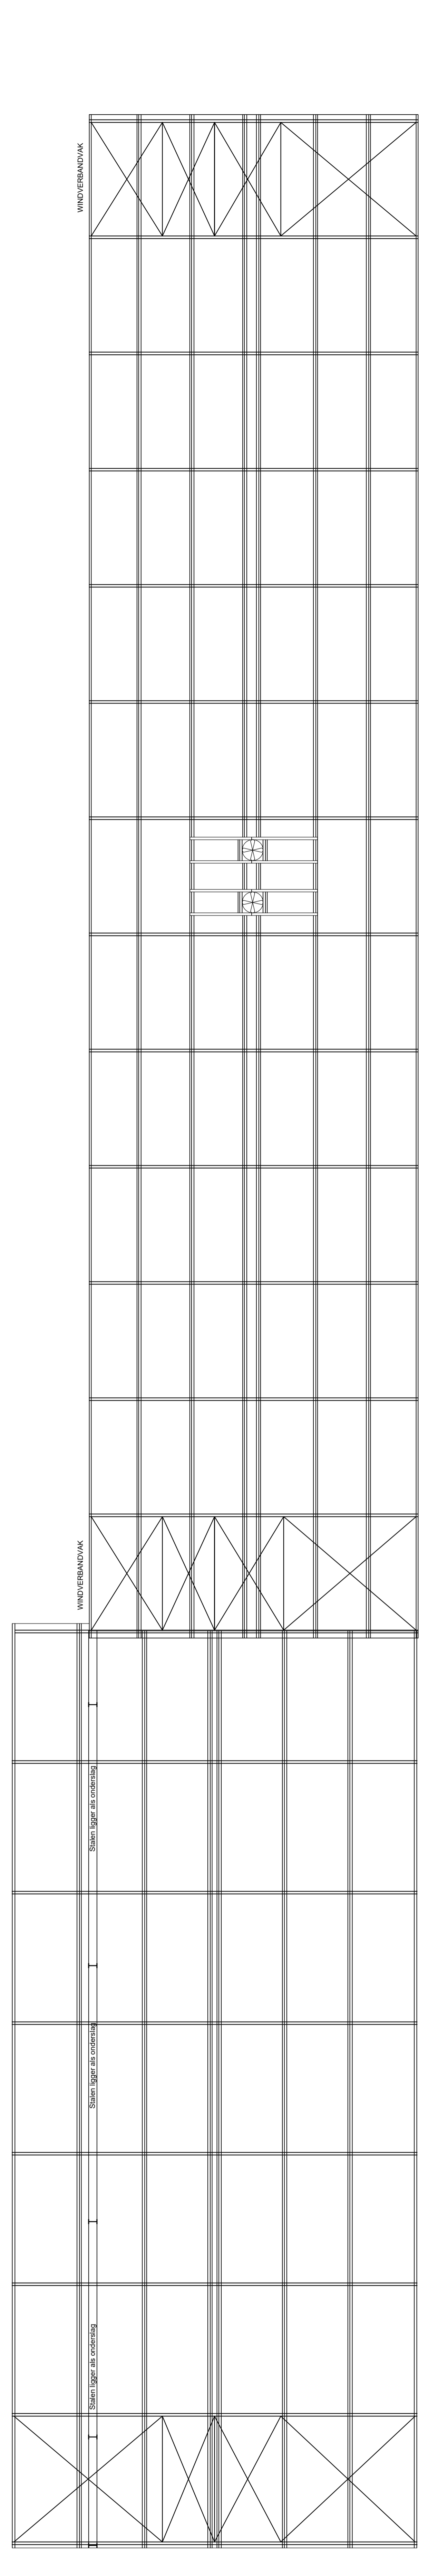

KAPPLAN

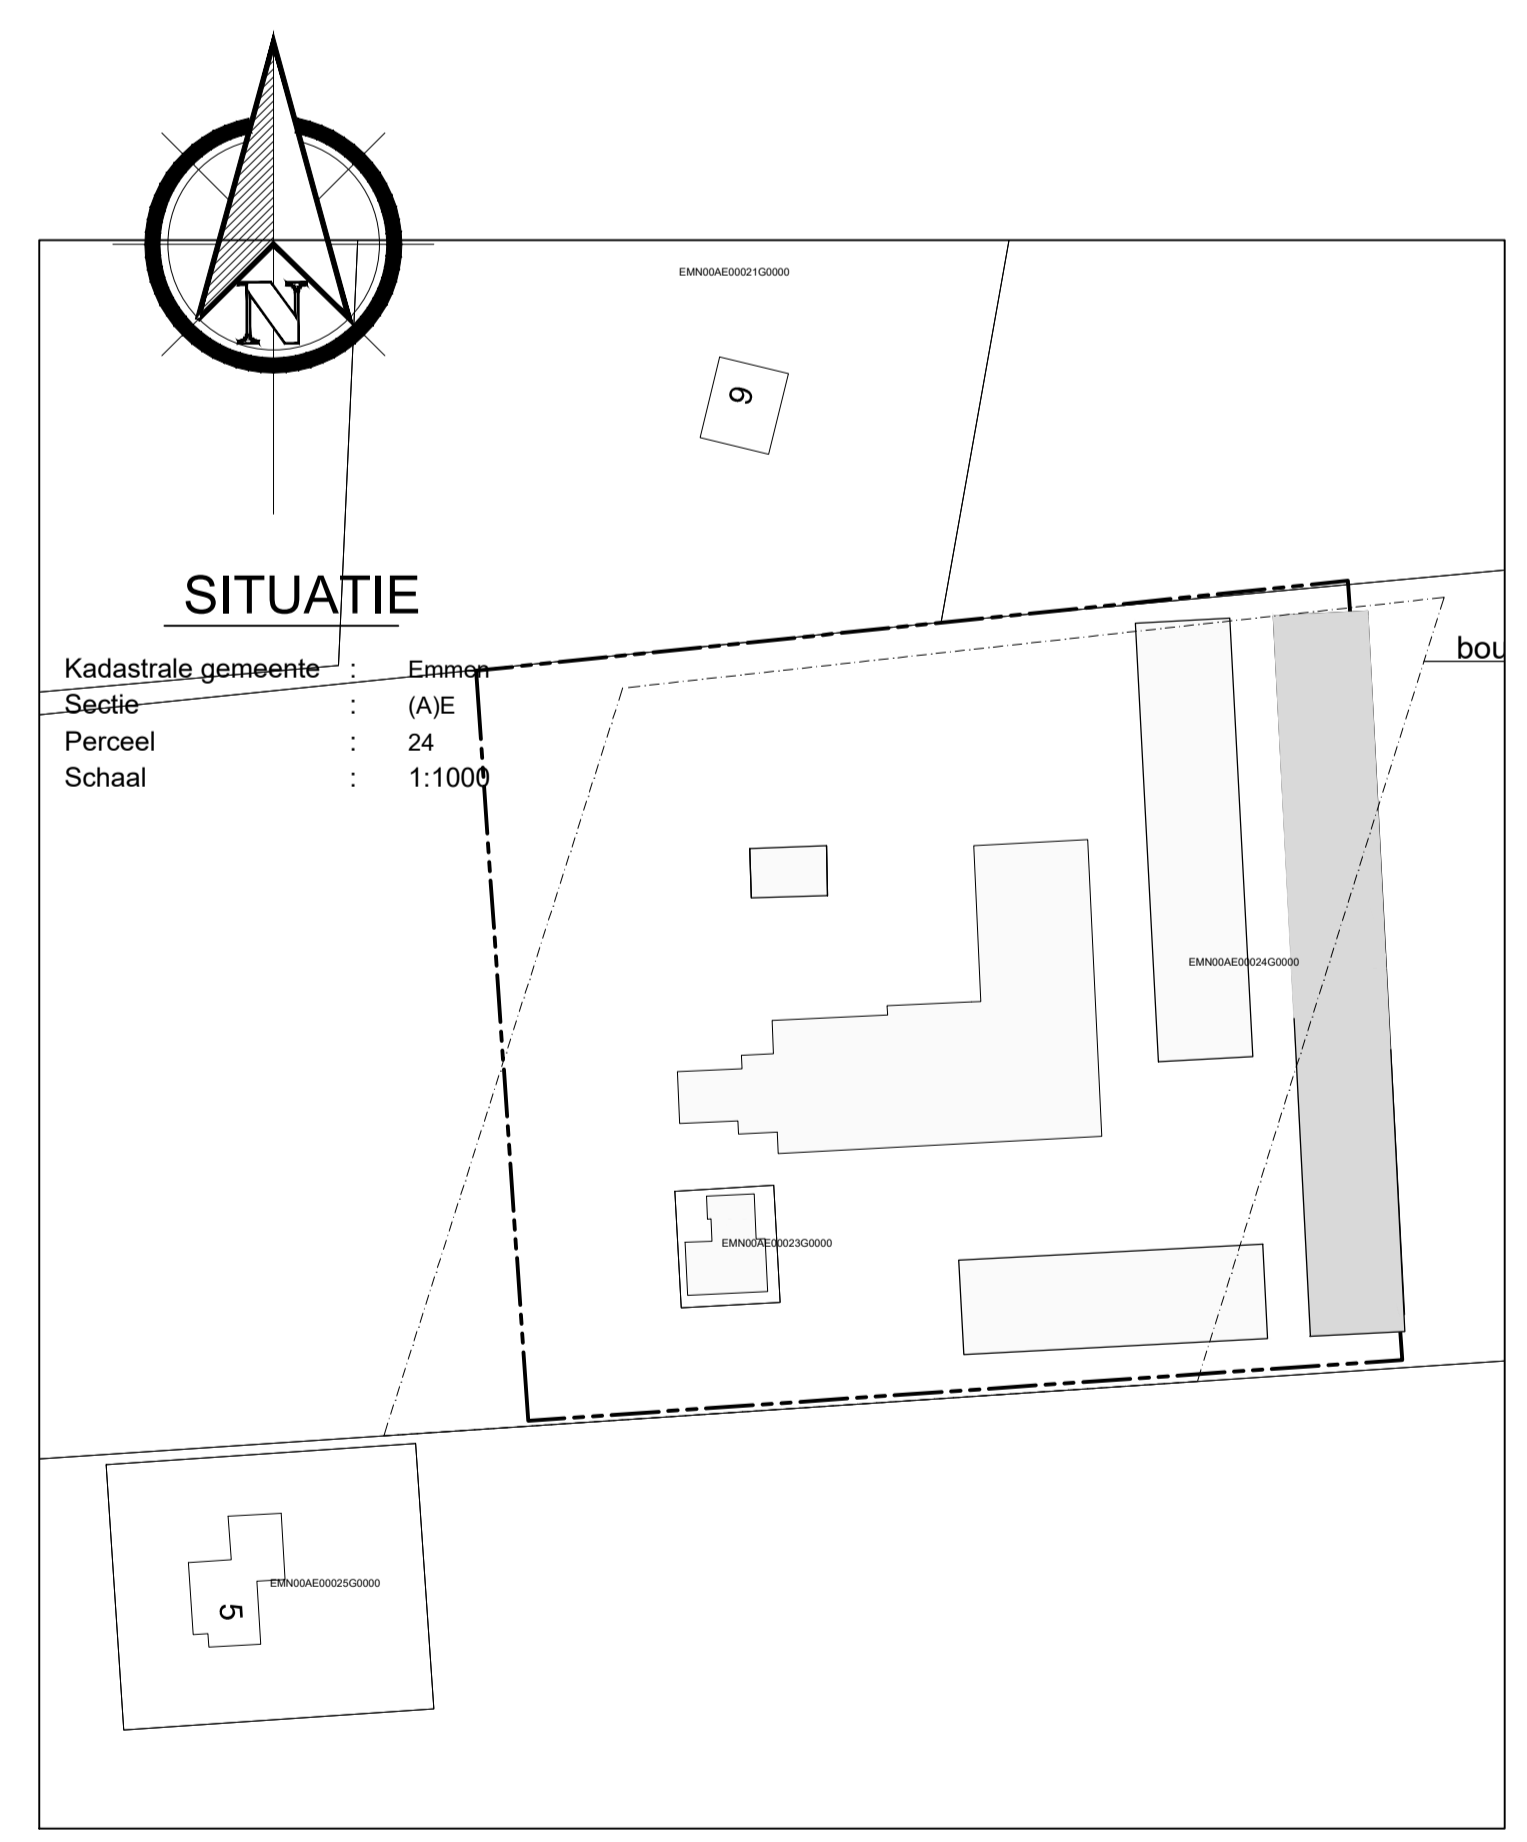

Bouwtechnische uitgangspunten (lichte industrie)

Gebruiksfunctie = lichte industrie
 Peil = bovenkant roosters
 Hoogte vloer technische ruimtes t.p.v. loopdeur m.u.v. meikastal 70+ en op afschot naar putje tenzij anders vermeld
 Alle ruimten zijn onverwarmd tenzij anders aangegeven op tekening.
 Alle maten ruwbouwmaten
 Alle constructieve gegevens volgens statische berekening
 De constructie zoals getekend in doorsnede kan na berekening gewijzigd worden uitgevoerd



B	27-05-2016	Ontwerpplan aangepast na overleg	JIT	THL
A	17-02-2016	Ontwerpplan	JIT	THL
DATUM	OMSCHRIJVING		GET	GEZ

project	Rosestierenstal			
onderdeel	plattegrond - fundatieplan - kapplan - situatie			


opdrachtgever	Arling Groendeweg 7 7526 TE Emmen Tel: 0591-622521 Mob: ----	bouwadres	Groendeweg 7 7526 TE Emmen	offertenu: 6769 projectnr: ----
---------------	--	-----------	-------------------------------	--

HOUTMAN Bouwbedrijf
 Hoofdvaart 107
 7701 JH Dedemsvaart
 tel 0523-625000
 fax 0523-625010

schaal
 1:100
 tekening nr
 B-01
 NADRIJK VERBODEN

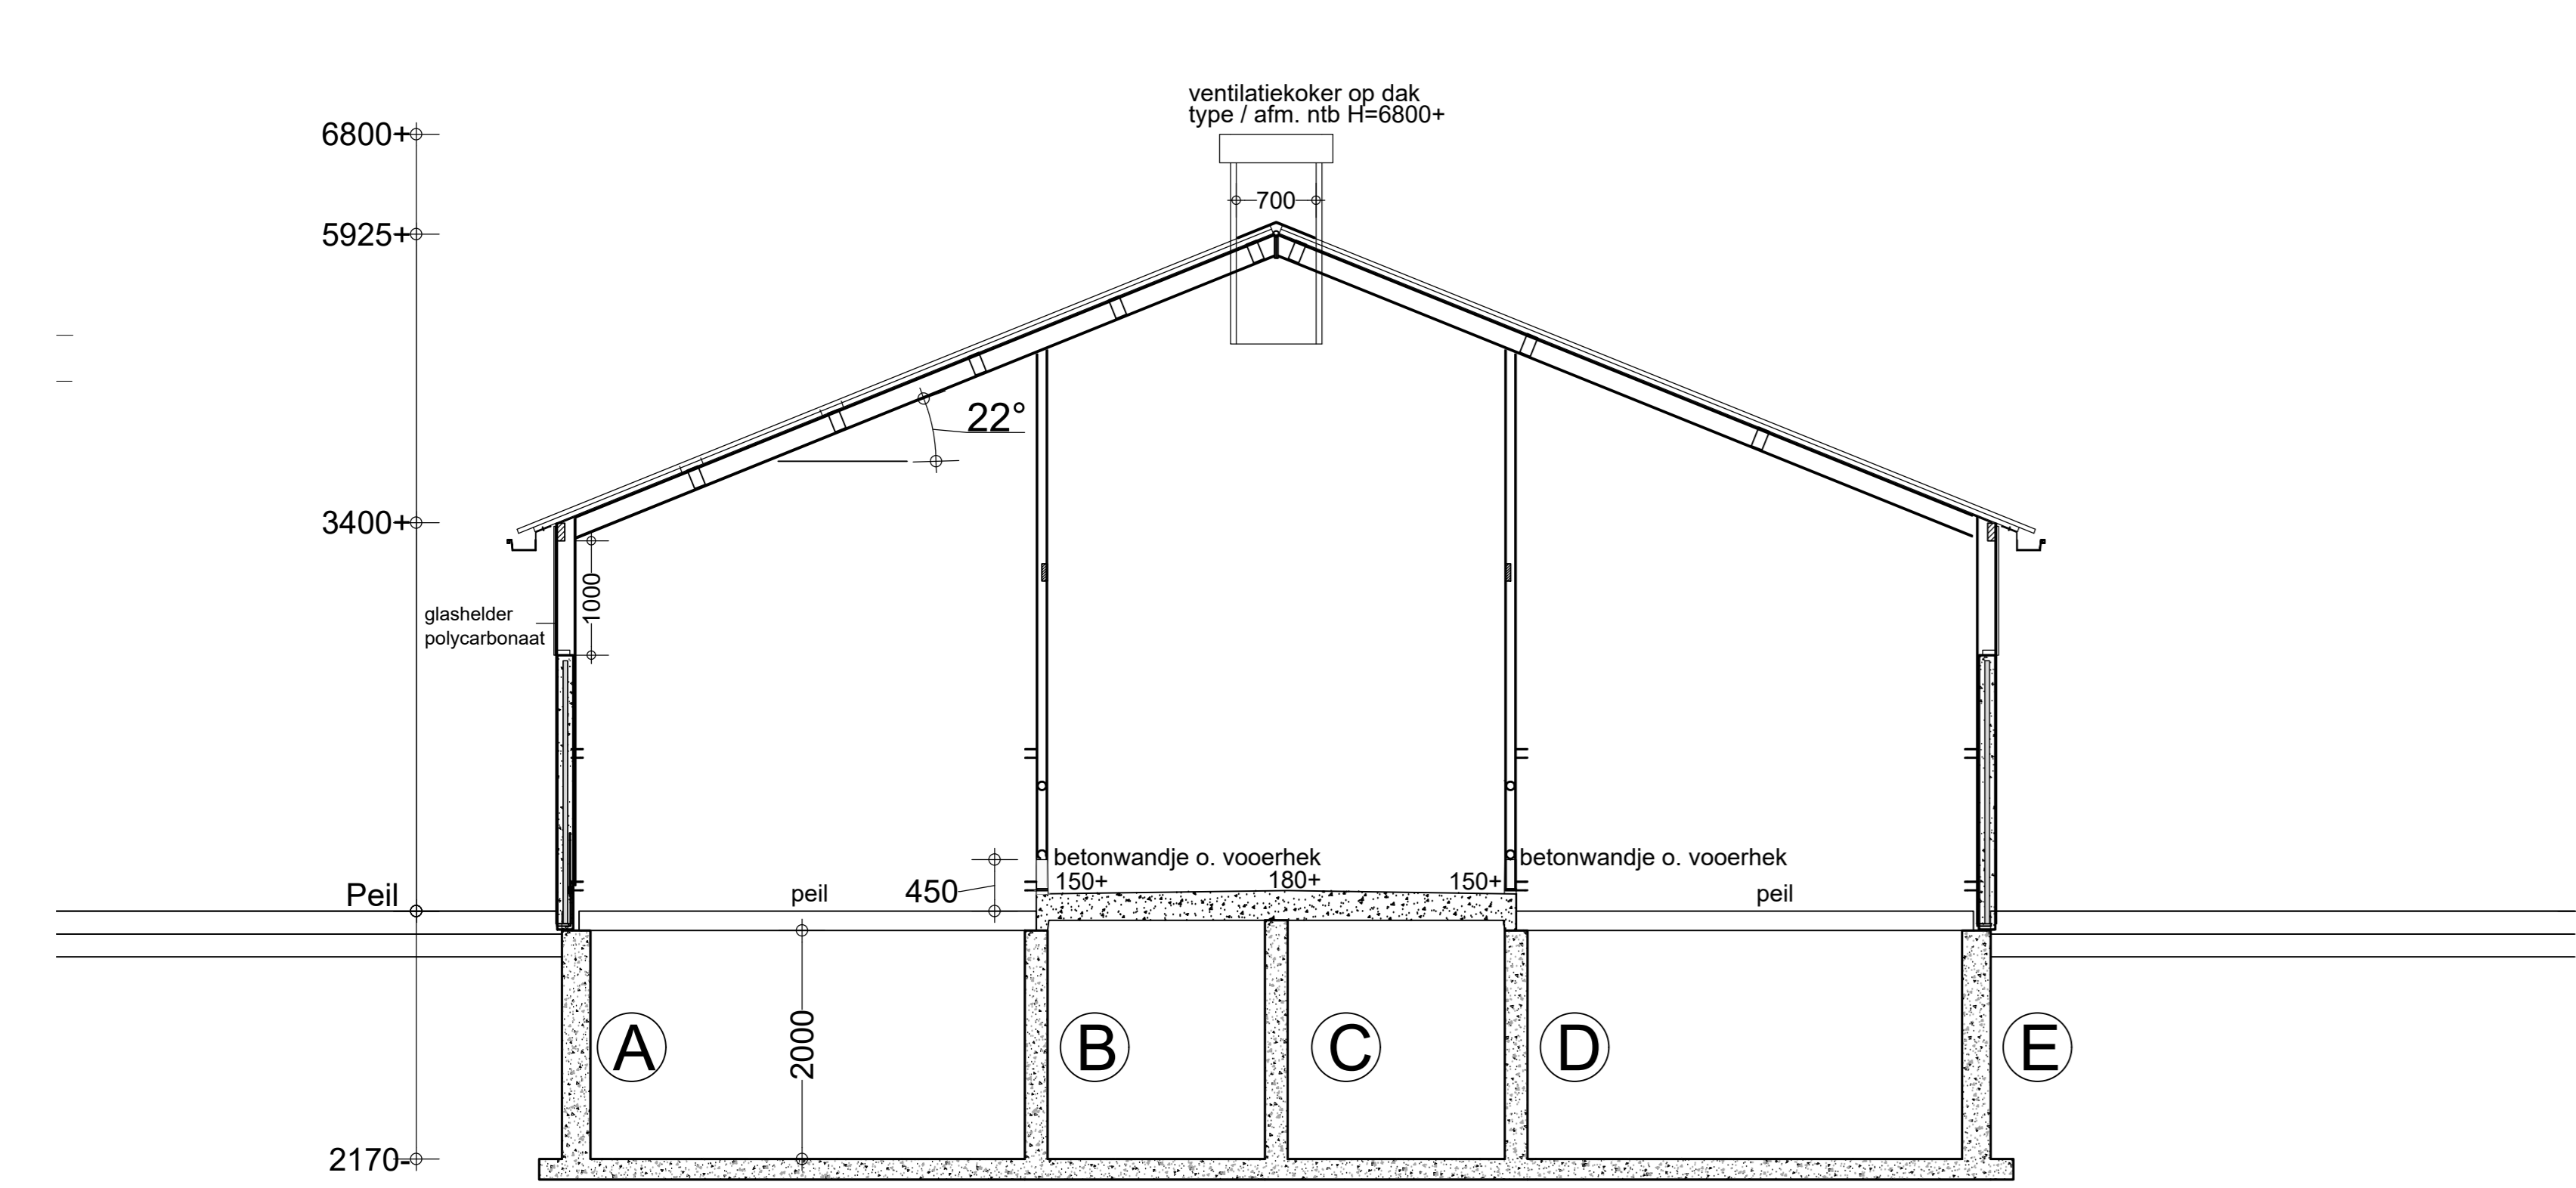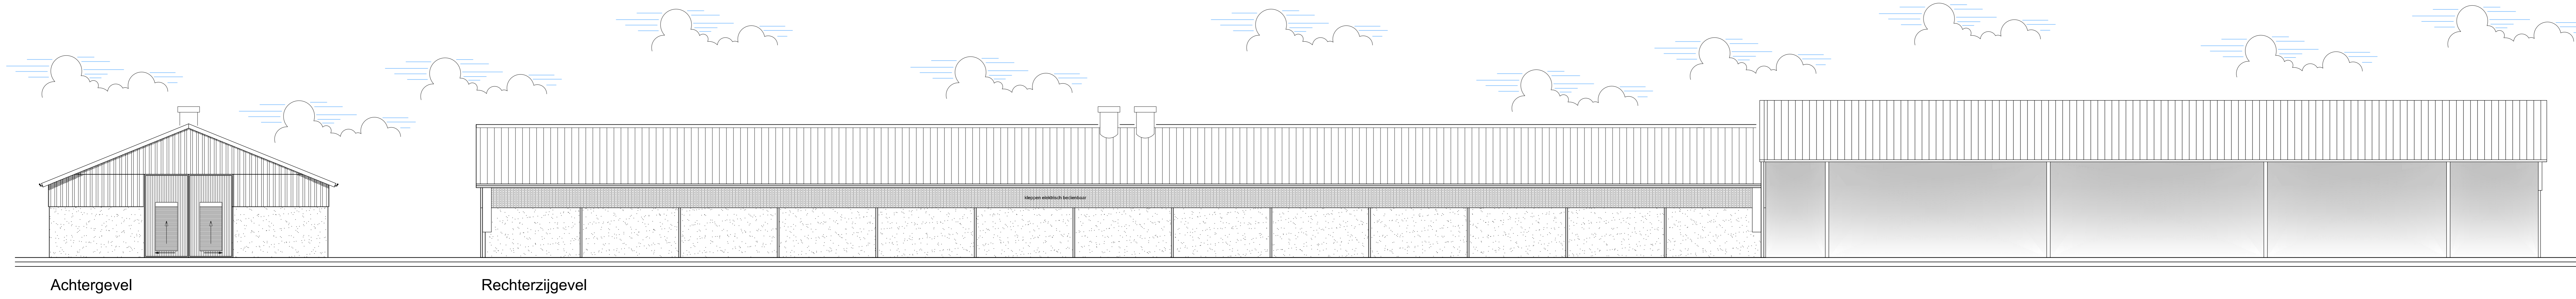

DOORSNEDE STALGEDEELTE

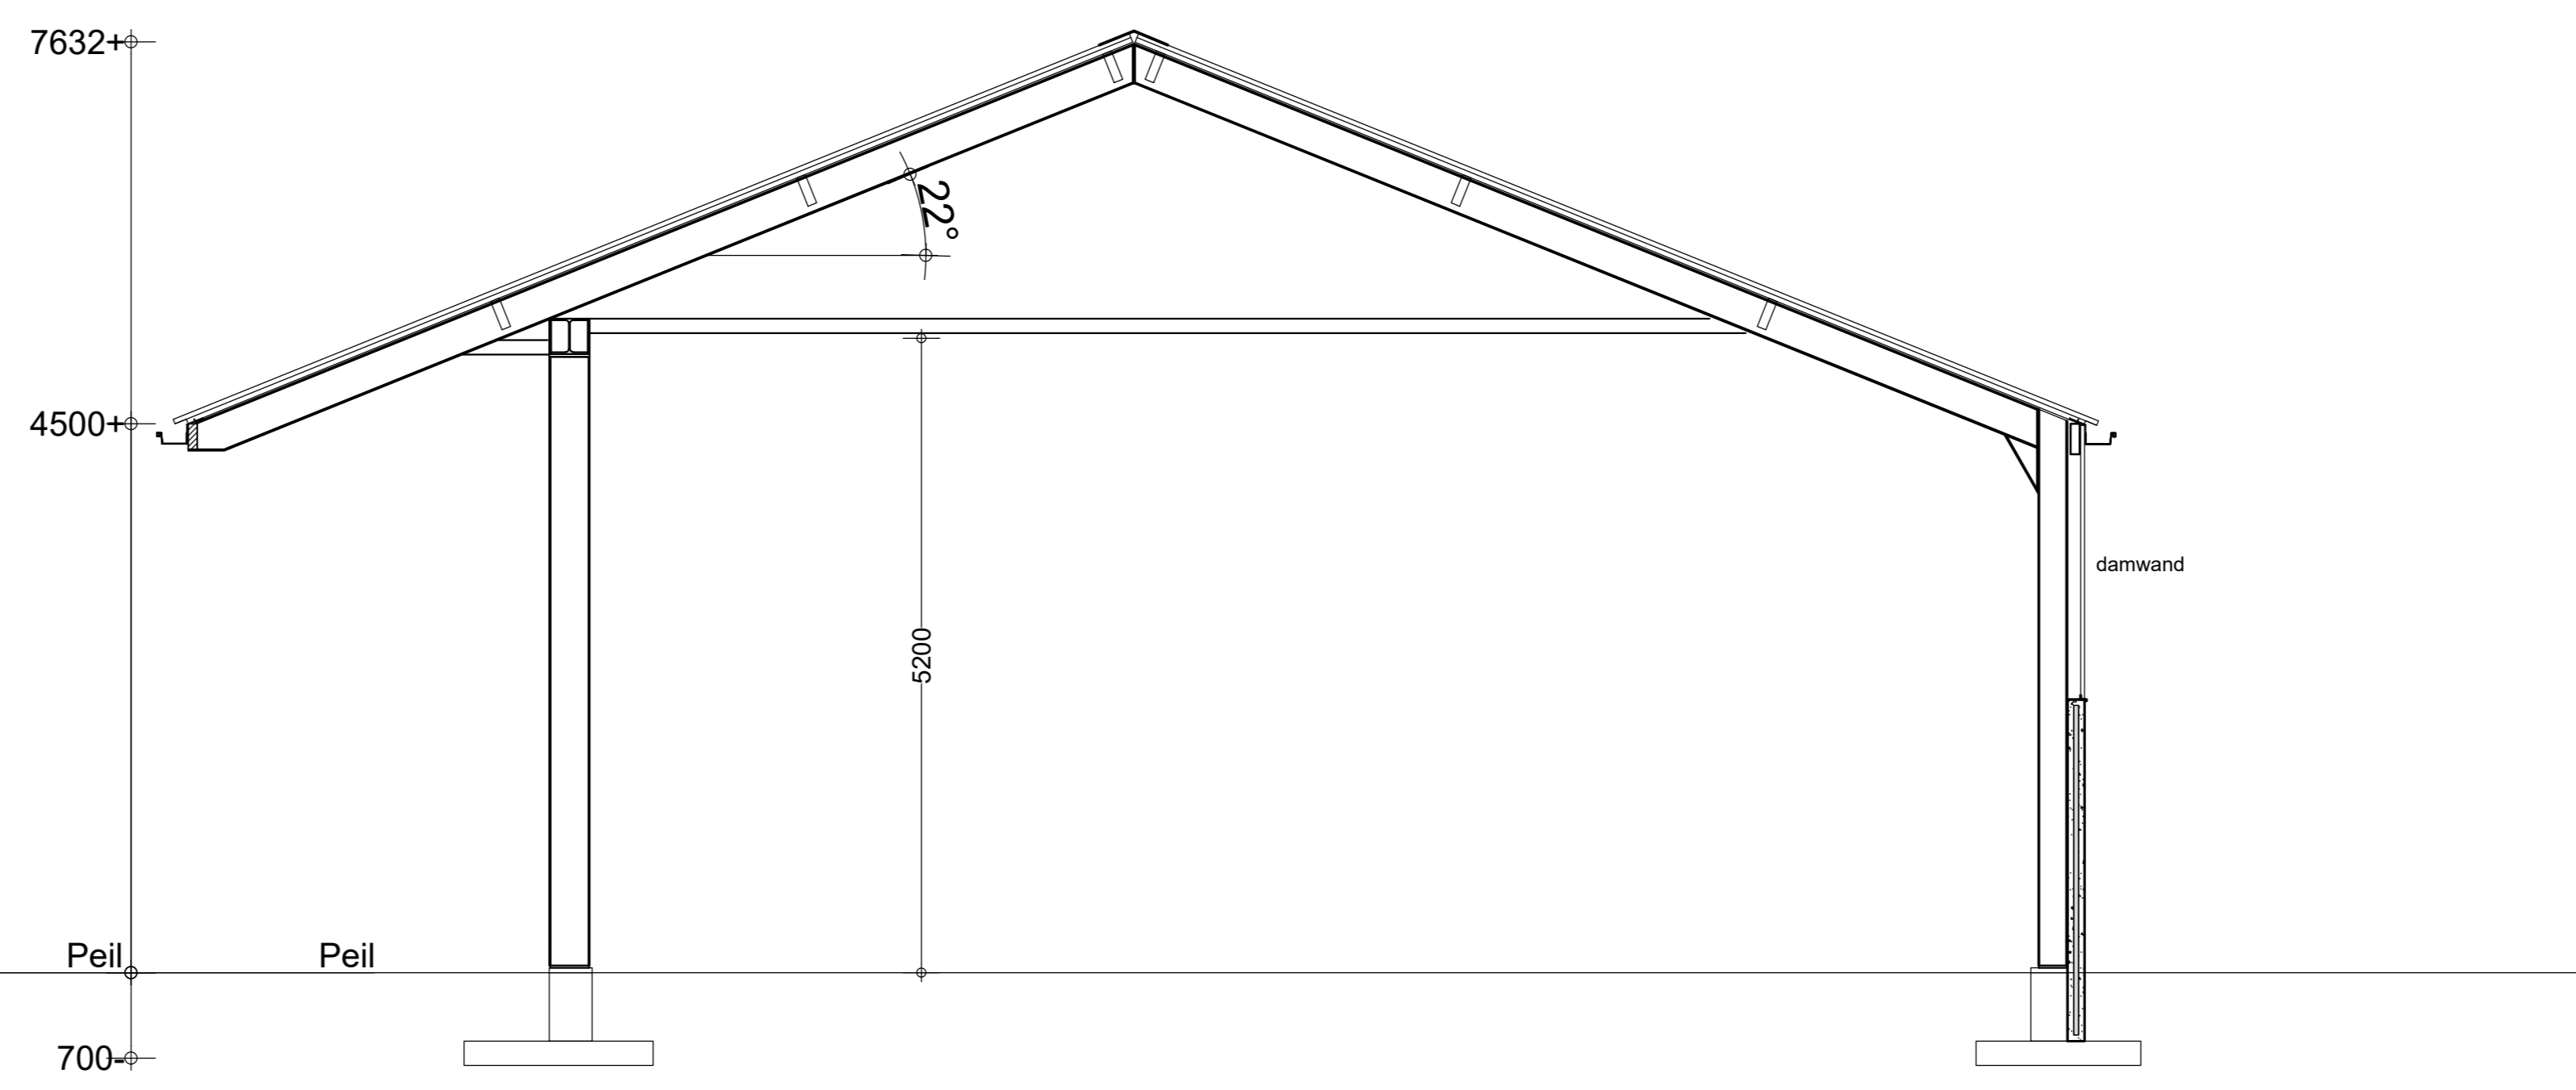

DOORSNEDE WAGENBERGING

KLEUREN EN MATERIALEN		
GEVELS	BETONPANELEN	BOVENRIJN
TOPGEVELS	DAMWAND	DONKERGROEN
RAAMKOZIJN	KUNSTSTOF	WIT
DEUREN	40 MM WBP	DONKERGROEN
DAKBEDEKKING	GOLFPLATEN	DONKERGRUIS
WINDVEREN	GEZET STAAL	WIT
GOTEN	ALUMINIUM	WIT

Bouwtechnische uitgangspunten (lichte industrie)
 Gebruiksfunctie = lichte industrie
 Peil = bovenkant roosters
 Hoogte vloer technische ruimtes t.p.v. loopdeur m.u.v. meiketal 70+ en op afschot naar putje tenzij anders vermeld
 Alle ruimten zijn onverwarmd tenzij anders aangegeven op tekening.
 Alle maten ruwbouwmaten
 Alle constructieve gegevens volgens statische berekening
 De constructie zoals getekend in doorsnede kan na berekening gewijzigd worden uitgevoerd

B	27-05-2016	Ontwerplan aangepast na overleg	JIT	THL
A	17-02-2016	Ontwerplan	JIT	THL
DATUM	OMSCHRIJVING		GET	GEZ

project **Rosestierental + Loods**

onderdeel **gevels - doorsneden**

opdrachtgever	Arling Groendeweg 7 7826 TE Emmen Tel: 0591-622521 Mob: ----	bouwadres	Groendeweg 7 7826 TE Emmen	offerte nr:	6769
				projectnr:	----

	Bouwbedrijf HOUTMAN Hoofdvaart 107 7701 JH Dedemsvaart tel 0523-625000 fax 0523-625010	schaal 1:100 tekening nr B-02 <small>NADELIJK VERBODEN</small>
--	---	--