




Doorsnede

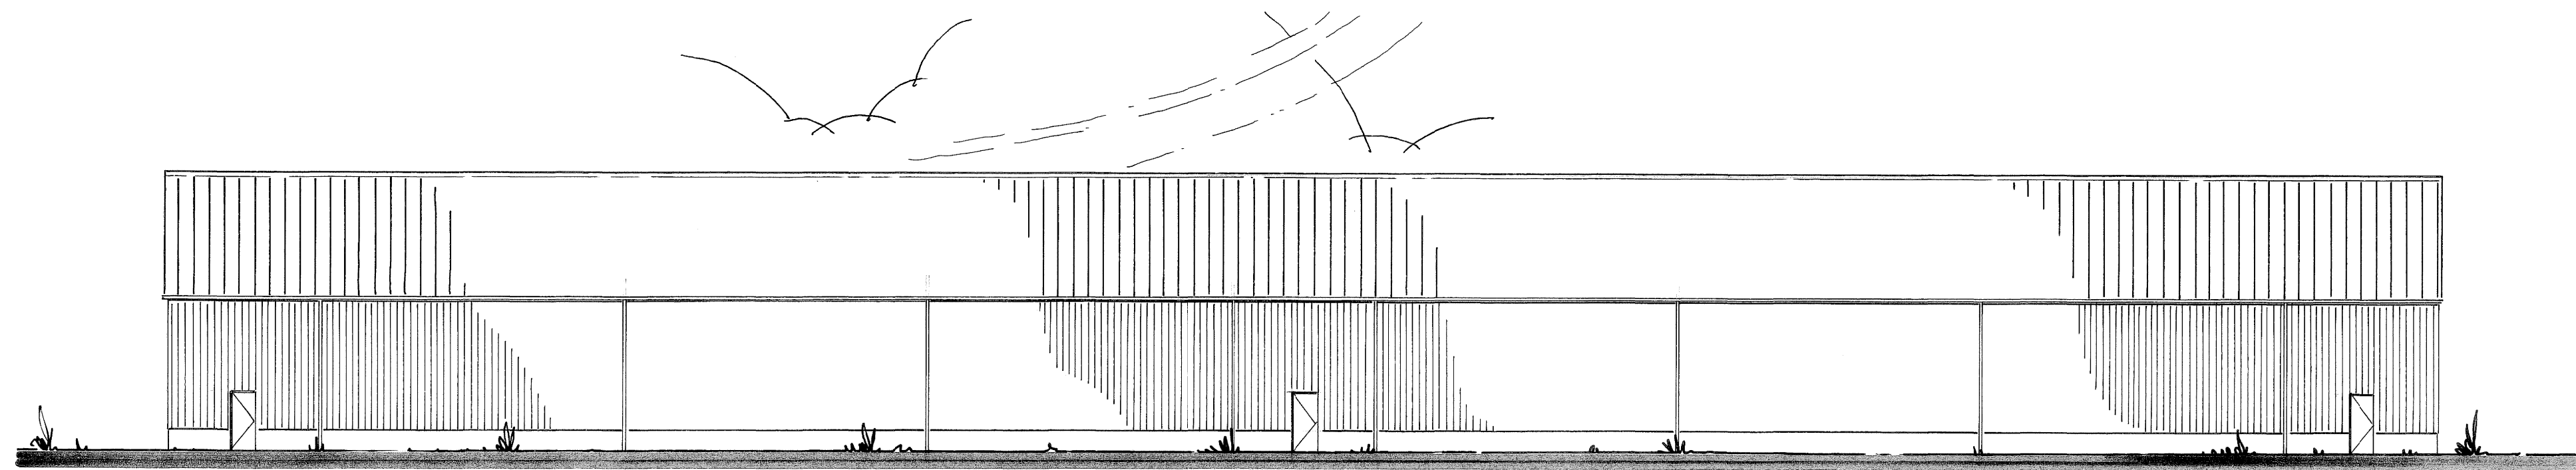


Noordgevel

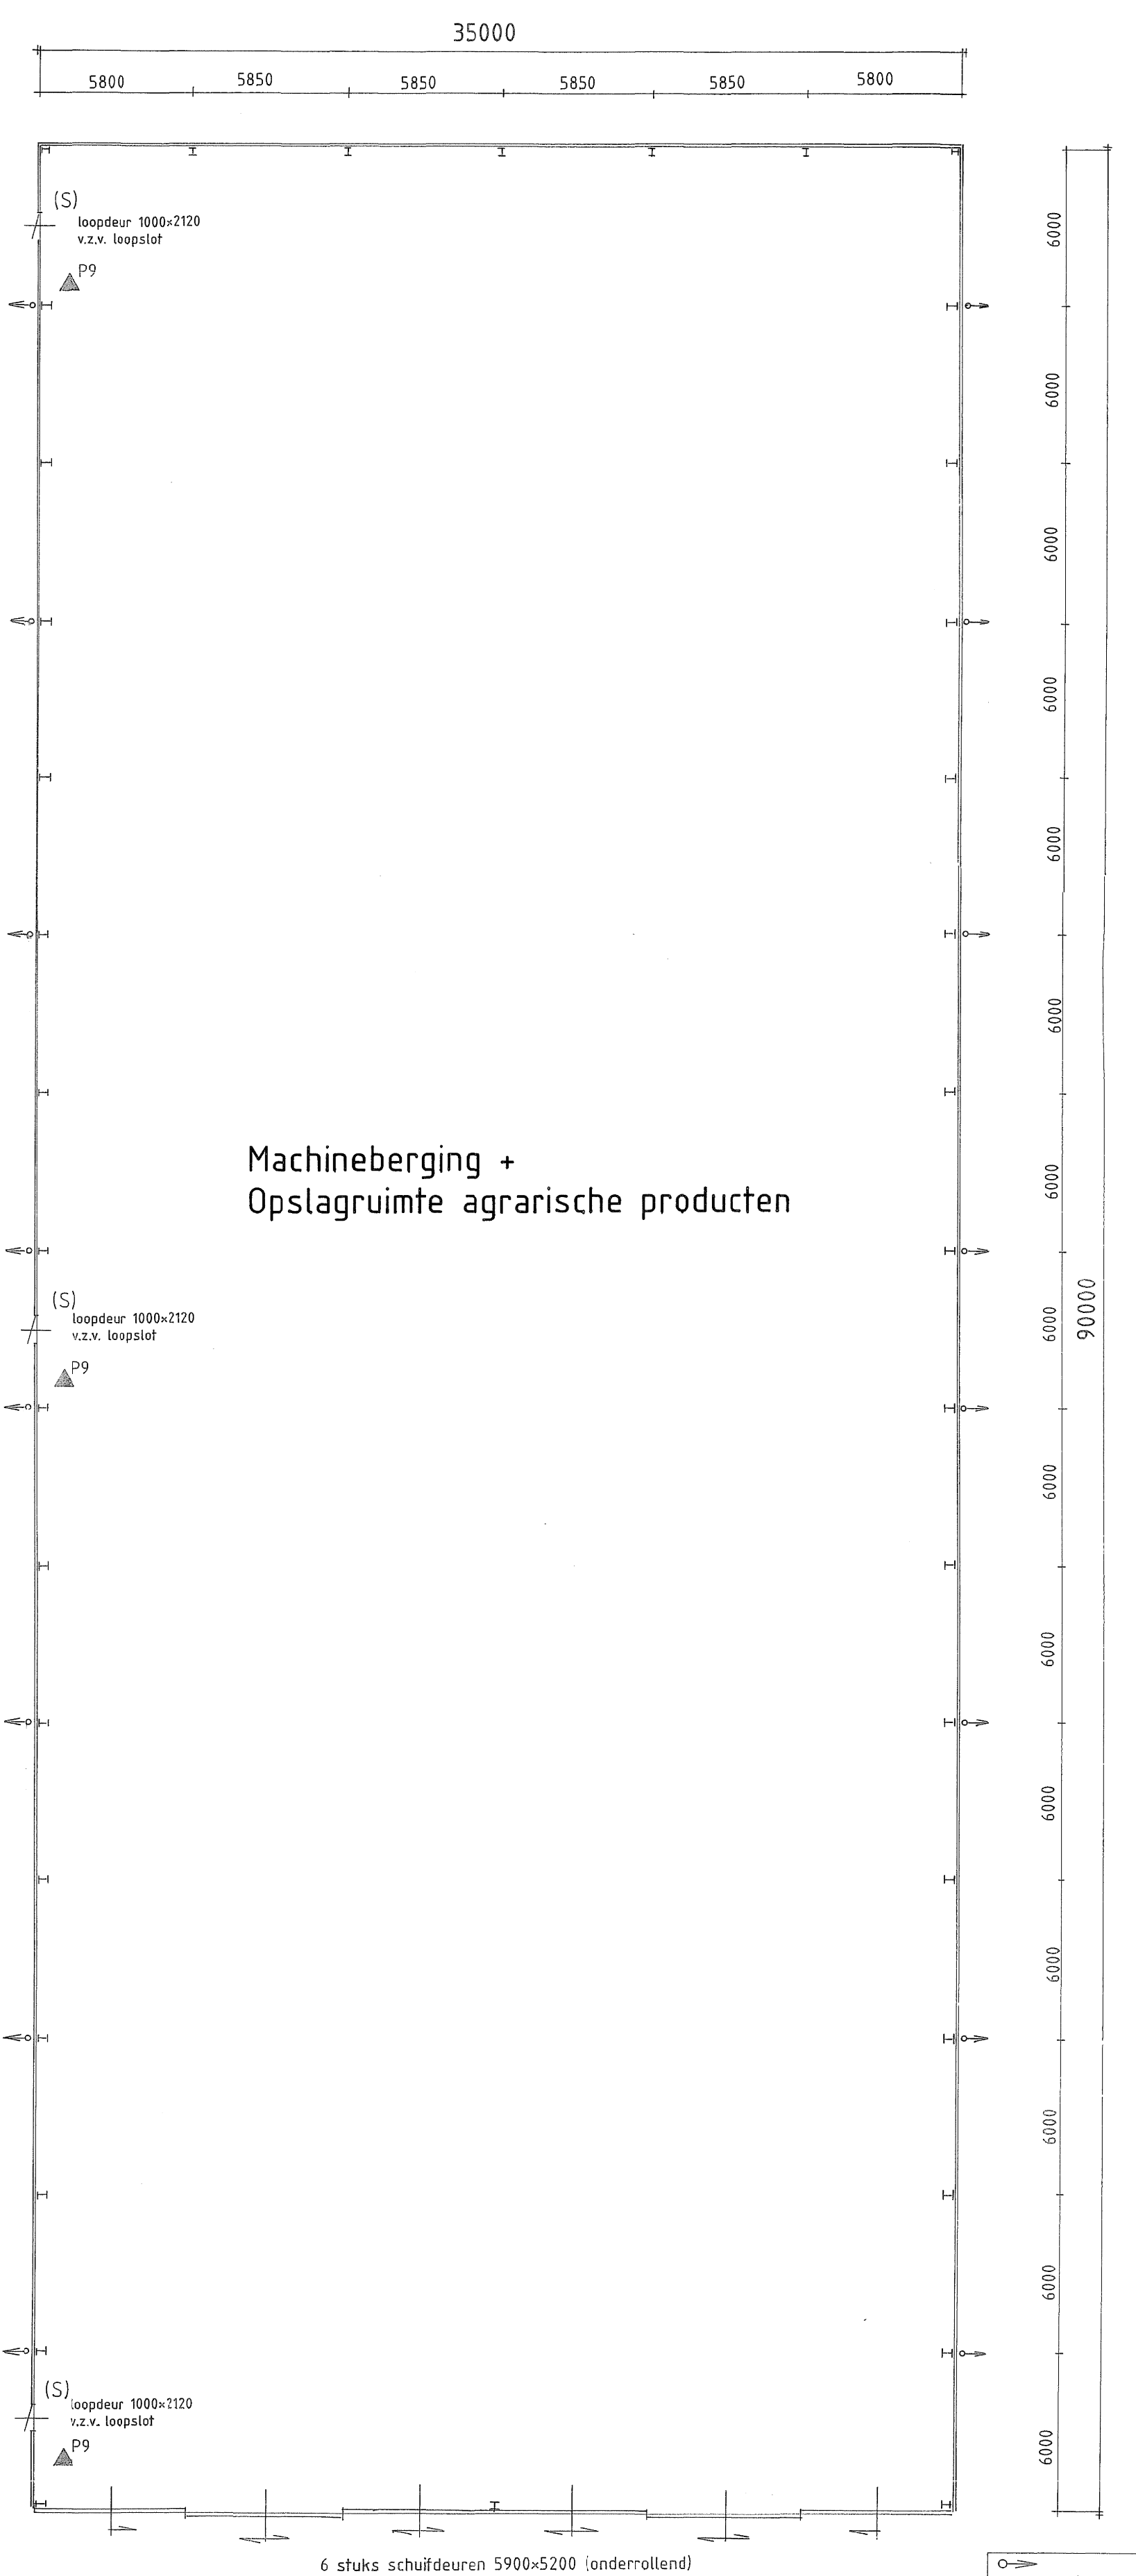


Plattegrond

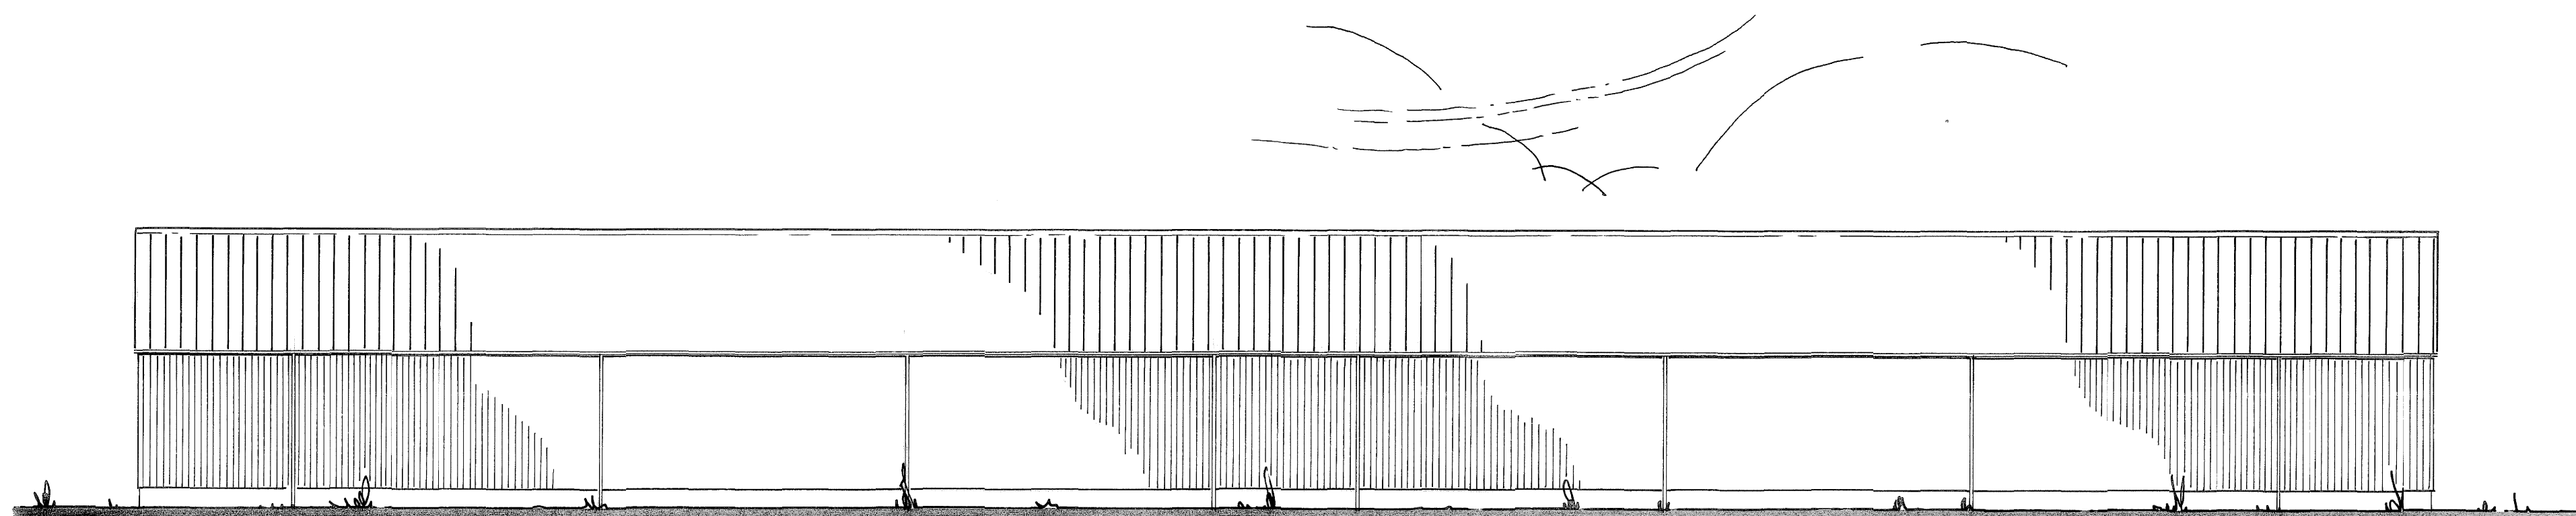

Zuidgevel

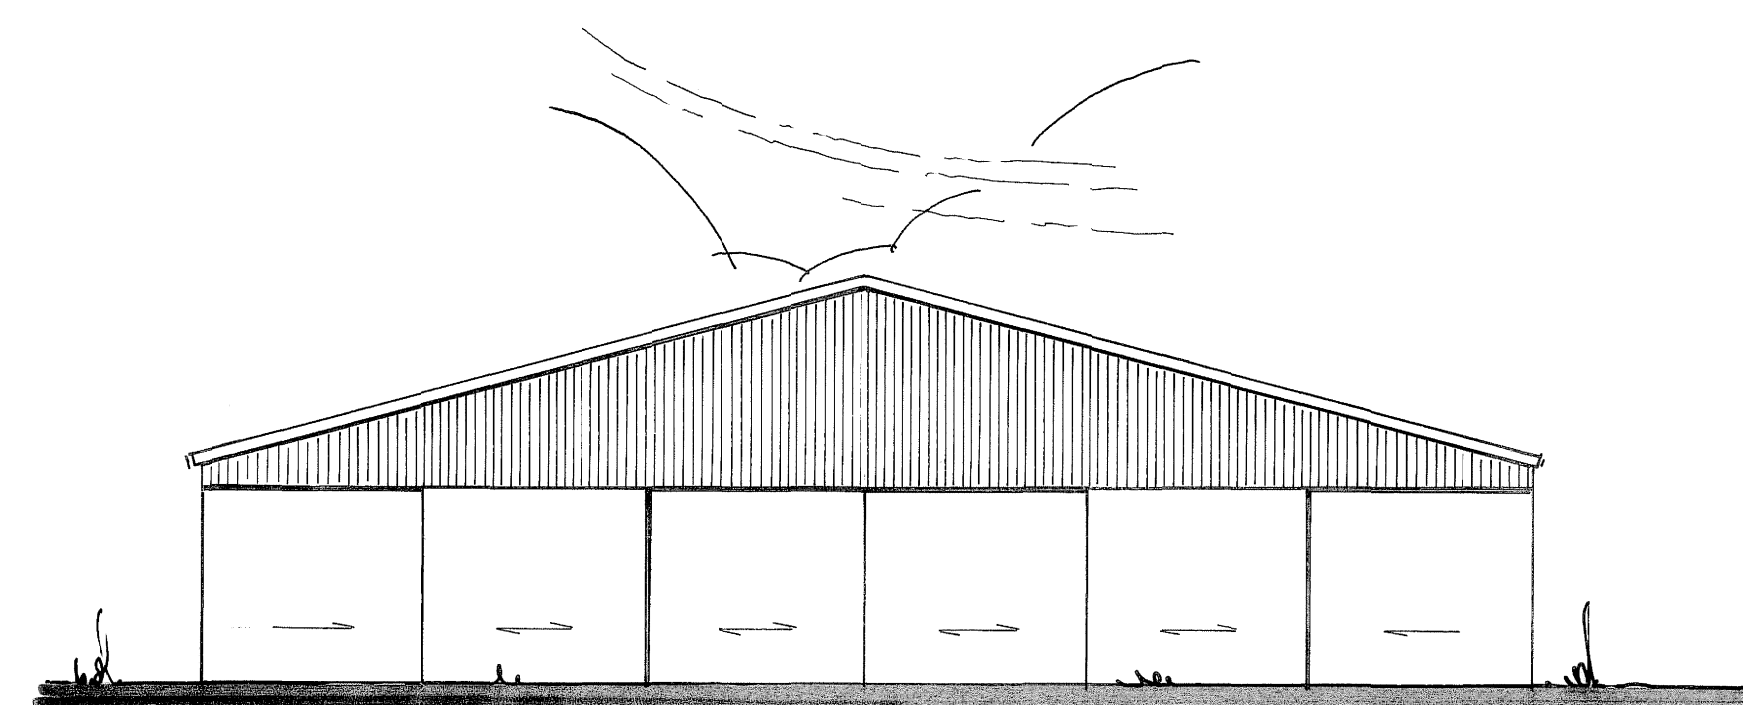


Westgevel

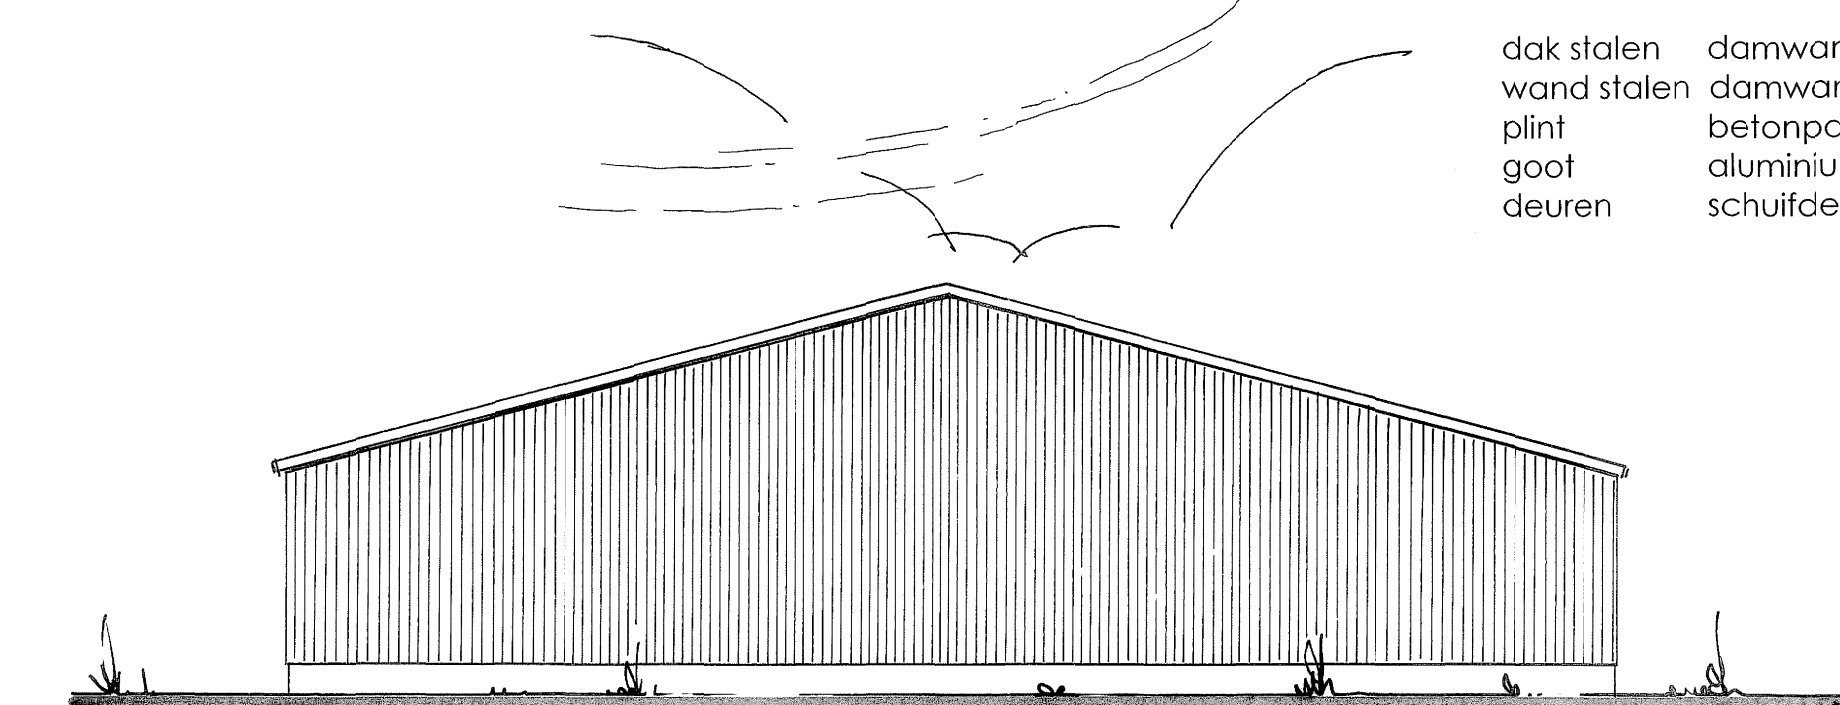

Oostgevel


Materiaal- en kleurschema

dak stalen	damwandprofiel	antraciet RAL7016
wand stalen	damwandprofiel	donkergroen RAL6007
plint	betonpaneel	grijs
goot	aluminium	grijs
deuren	schuifdeuren	donkergroen RAL6007

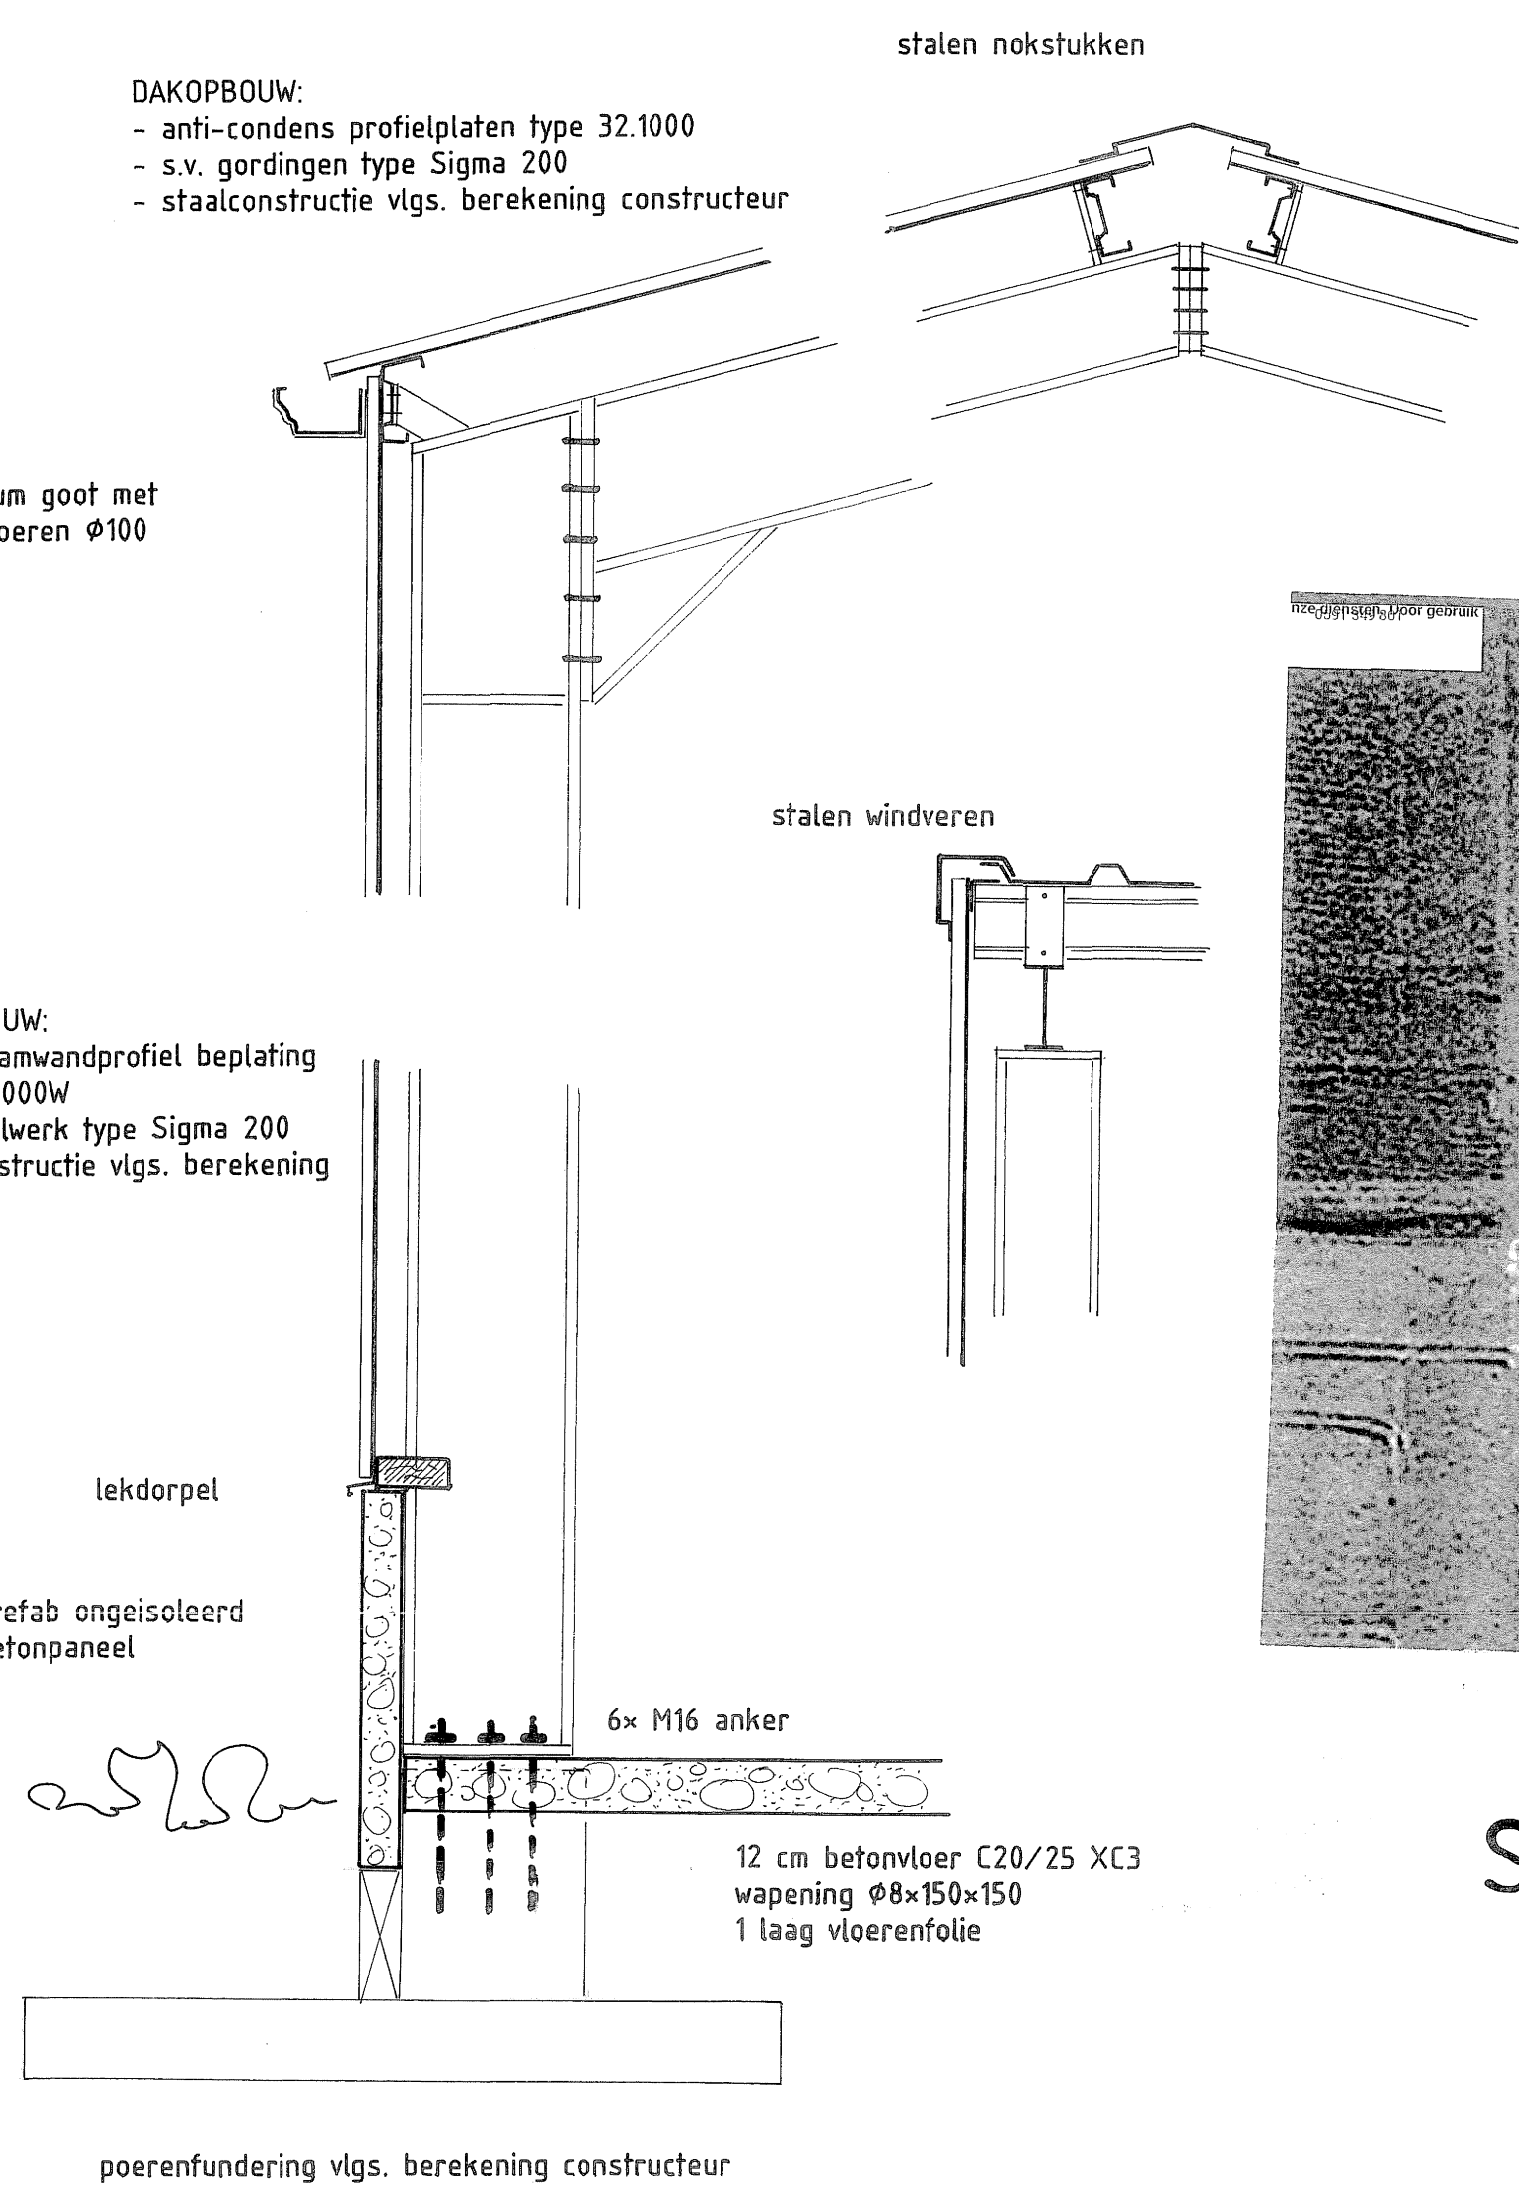


Situatie

had. gem.: EMHEN
sectie nr.
schaal 1:1000
adres: Maneschijn 10
Emmer-Compascuum

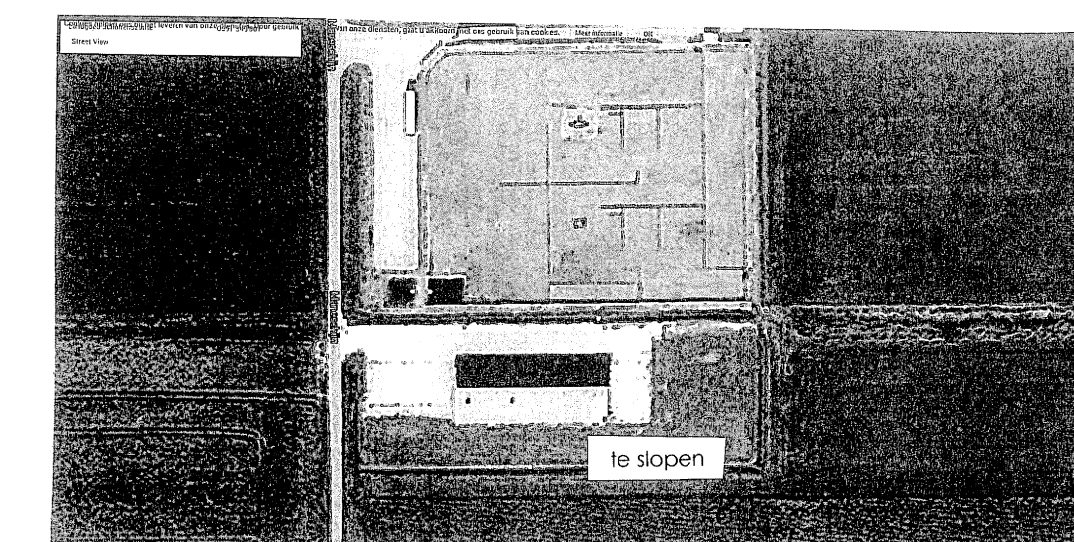

Bestaande Situatie

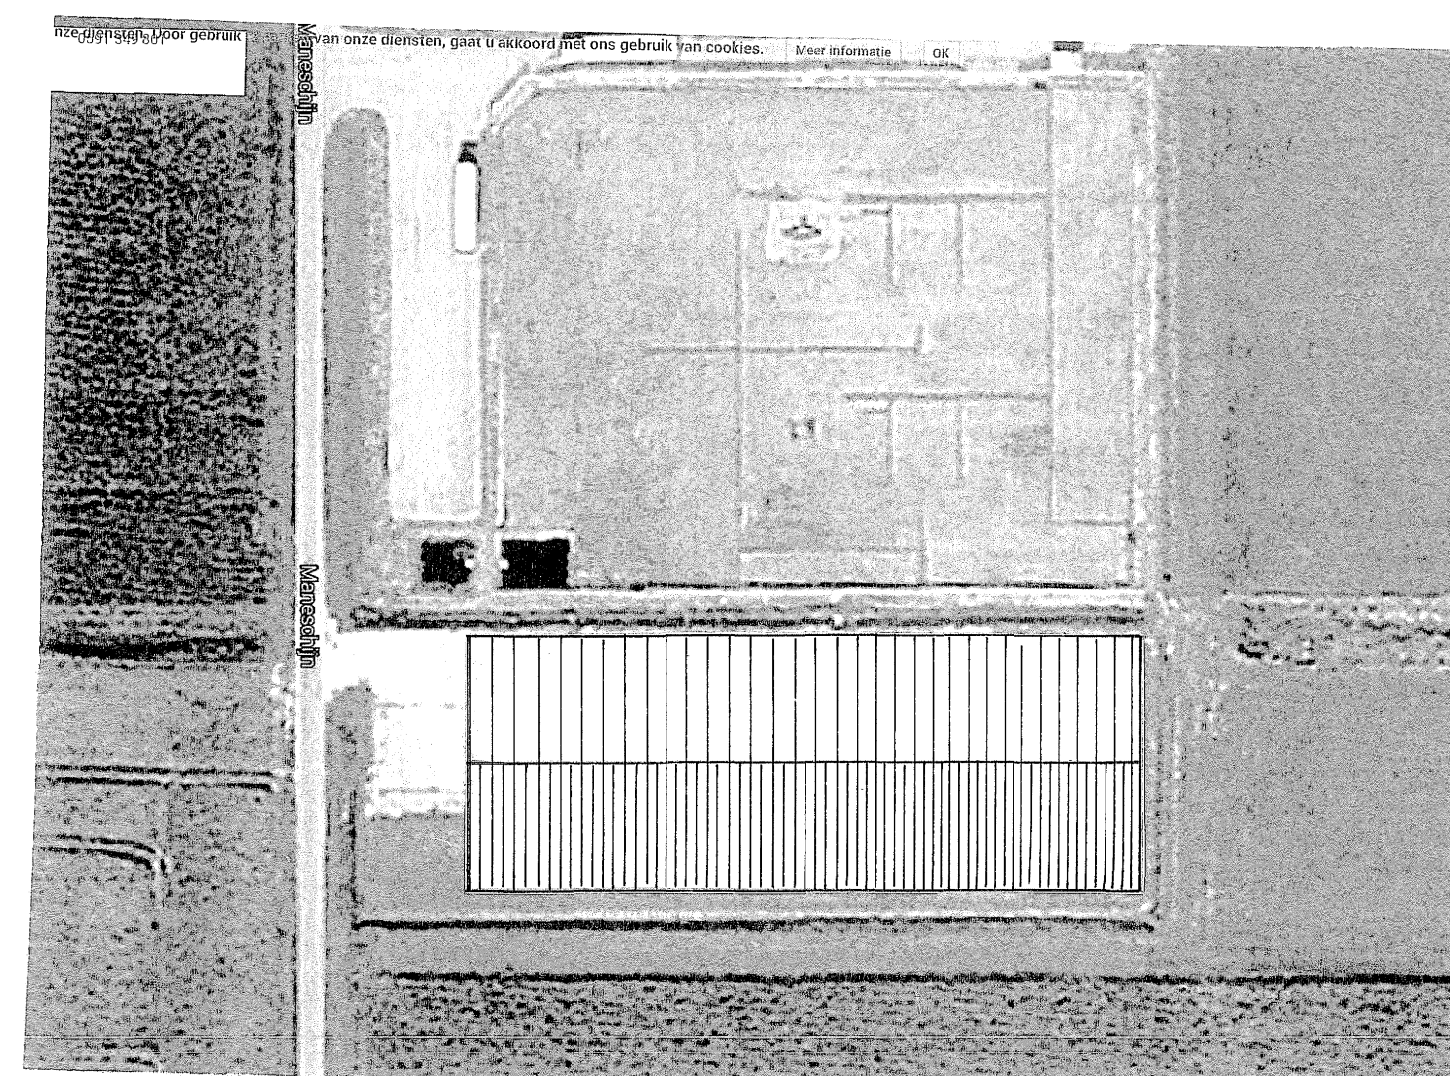

<p>DEZE TEKENING NIET GERUKEN VOOR UITVOERING VAN ENKE WERKZAAMHEDEN. DE AL CONSTRUCTIE (H) INDIEN VERBODEN WORDT VOOR ENKE WERKZAAMHEDEN. GEVOELIG I.A.B. E.P.C., D.A.C.H.C.H. EN VERBODEN INDIEN VAN TOEPASSING VOLGENS INDIEN EN DE GEBIEDS BEREKENINGEN.</p> <p>NEEM HIERIN DEEL:</p> <ul style="list-style-type: none"> NEEM 1990/1991/1992/1993/1994 NEEM 1995 NEEM 1996/1997/1998/1999/4131/41
