

## NIEUW TE PLAATSEN LOODS


Datum: 08-11-2012

Opdrachtgever:  
Bork Groep  
Zwartschaap 46 Stuifzand

**VANDERSALM**  
└─ bouwkundig ontwerp- en adviesbureau ─┘

Leggelo 60  
7991 PZ Dwingelo

info@vandersalm-boa.nl  
www.vandersalm-boa.nl

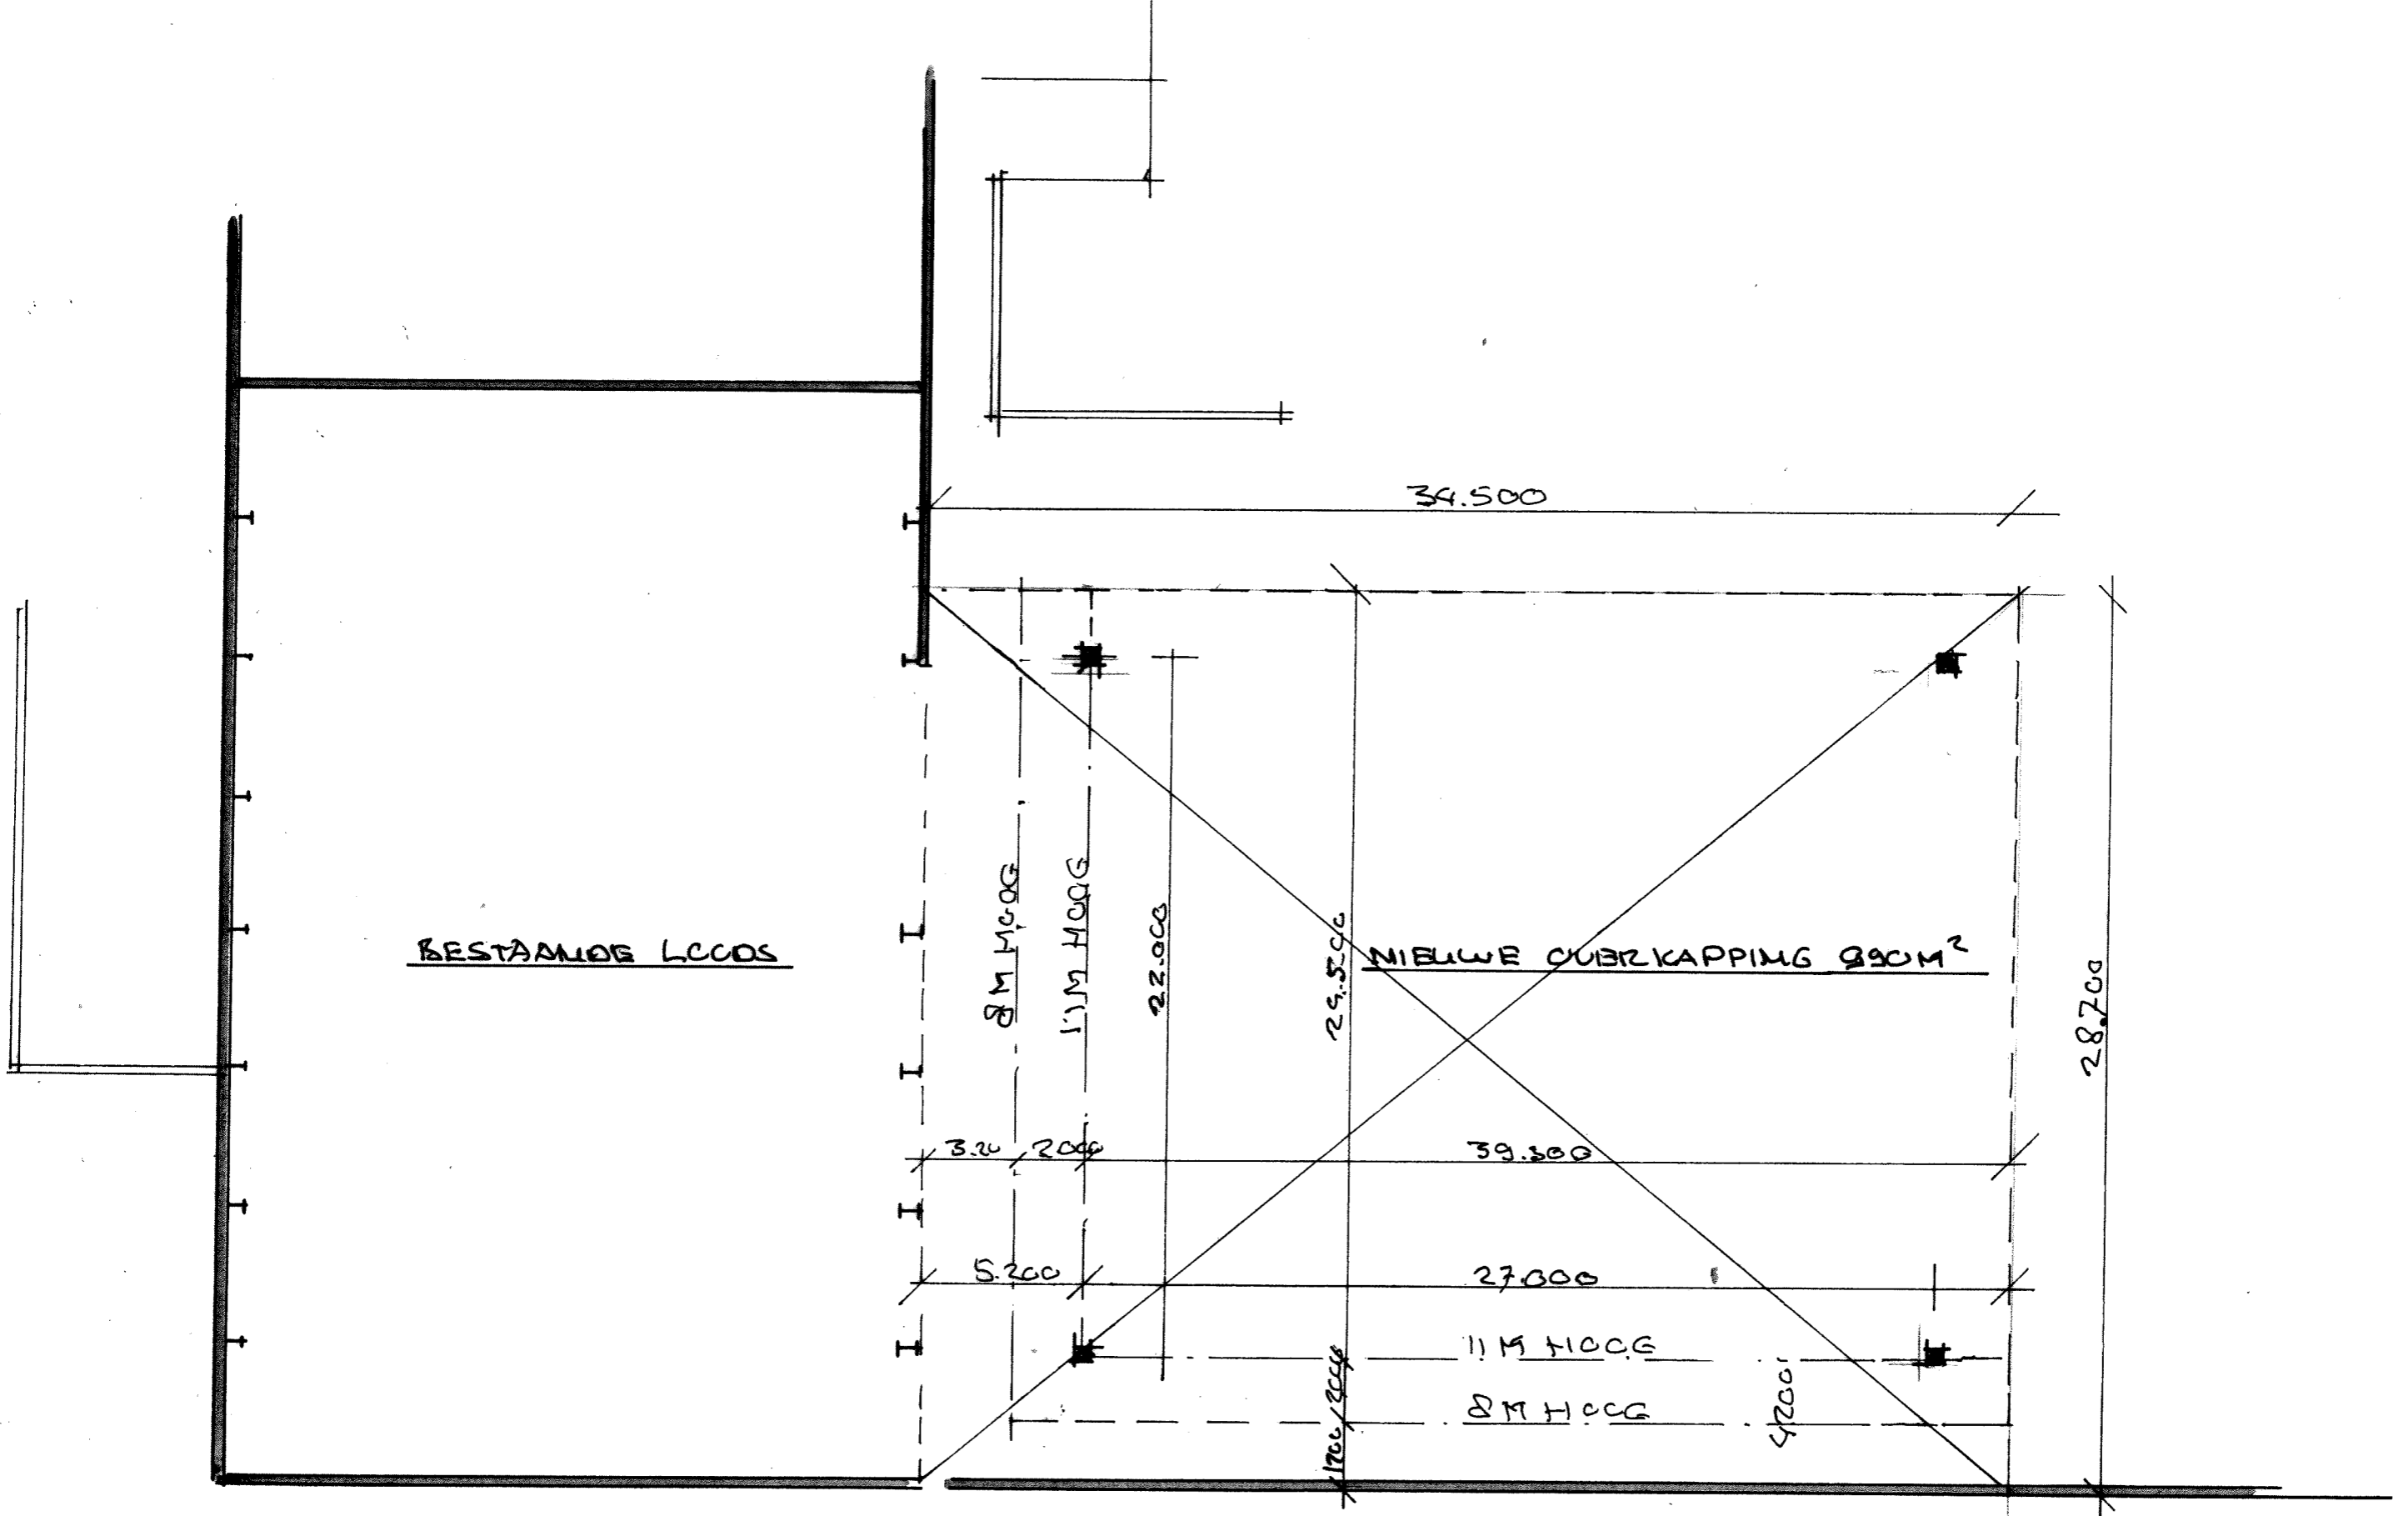


BESTAANDE LCCOS

NIEUWE OBERKAPPING 890M²


PLATTEGROND

SCHAAL 1:200

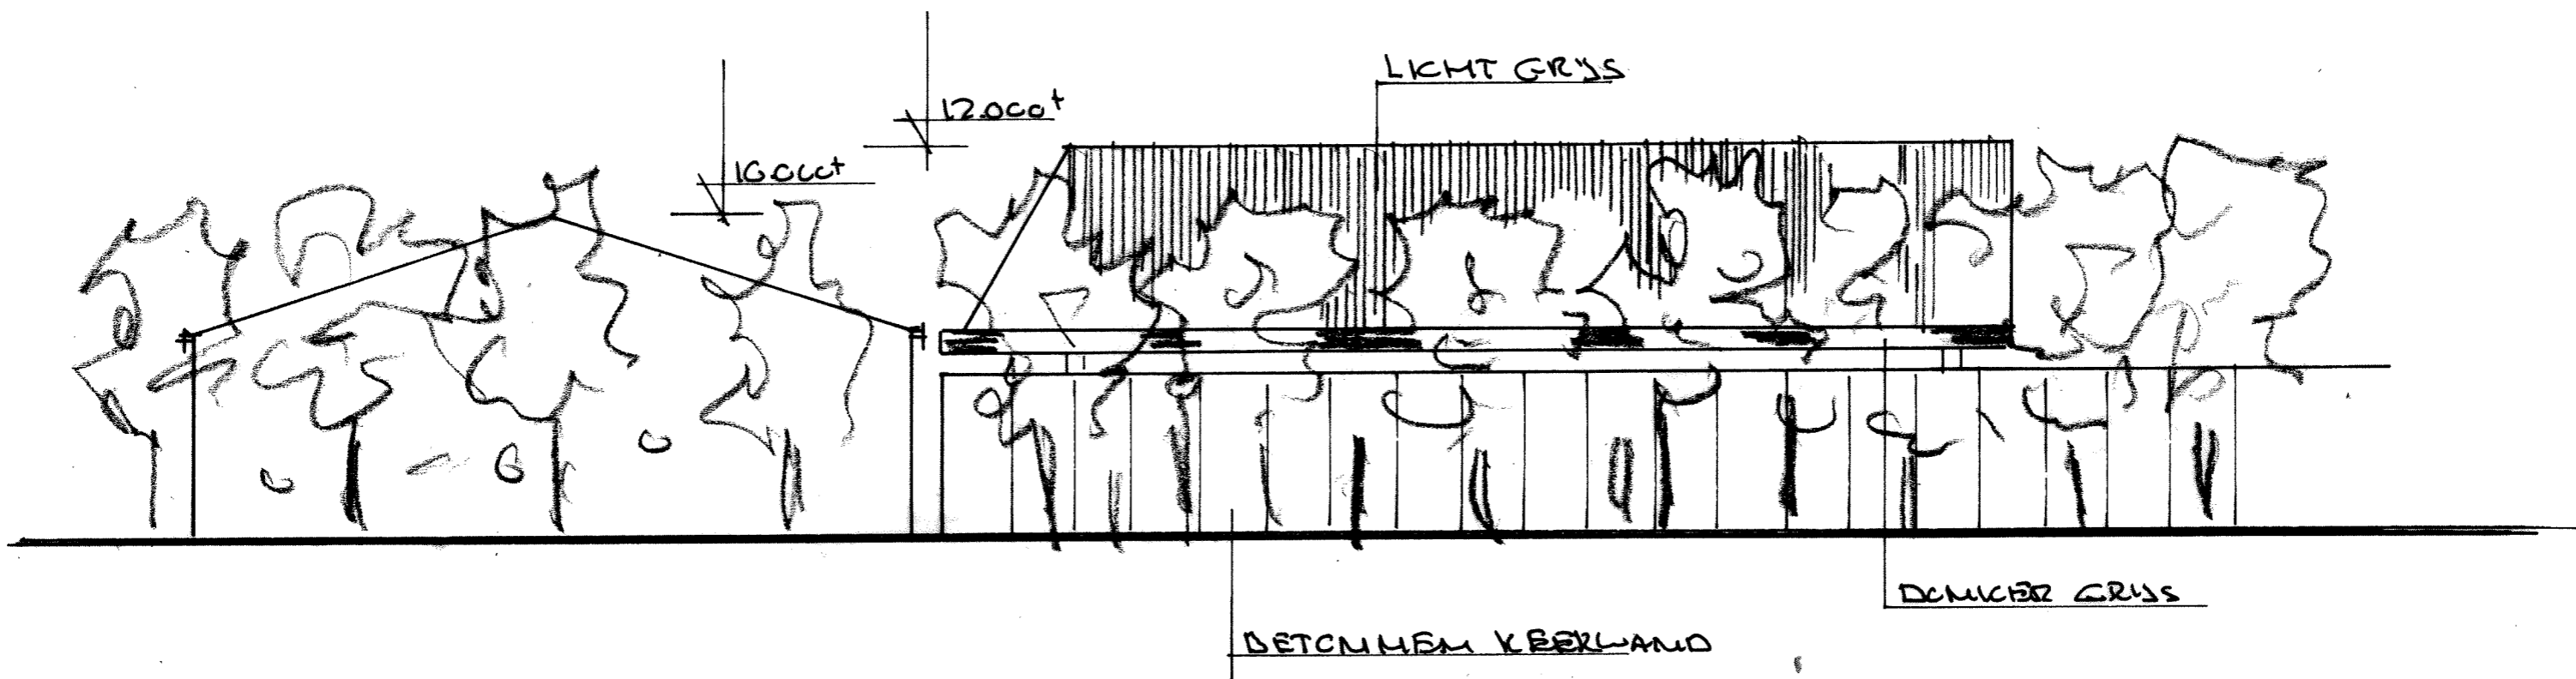


ZUIDZIDE

SCHAAL 1:200

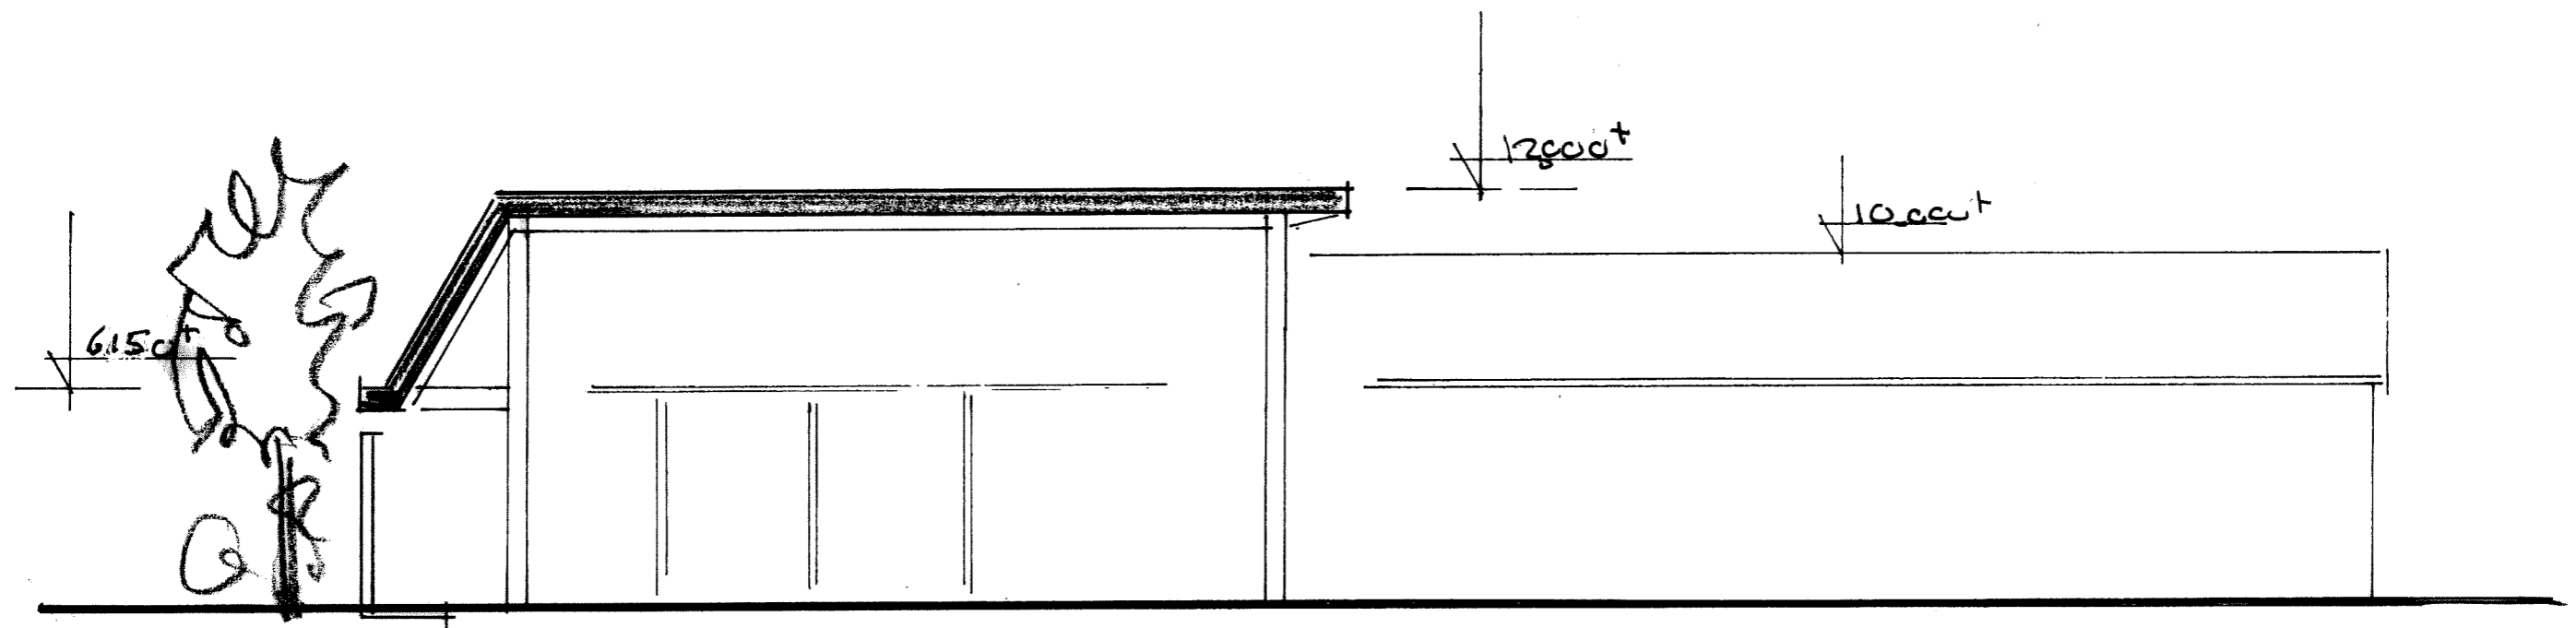


OSTZUBE

SKAL 1:200

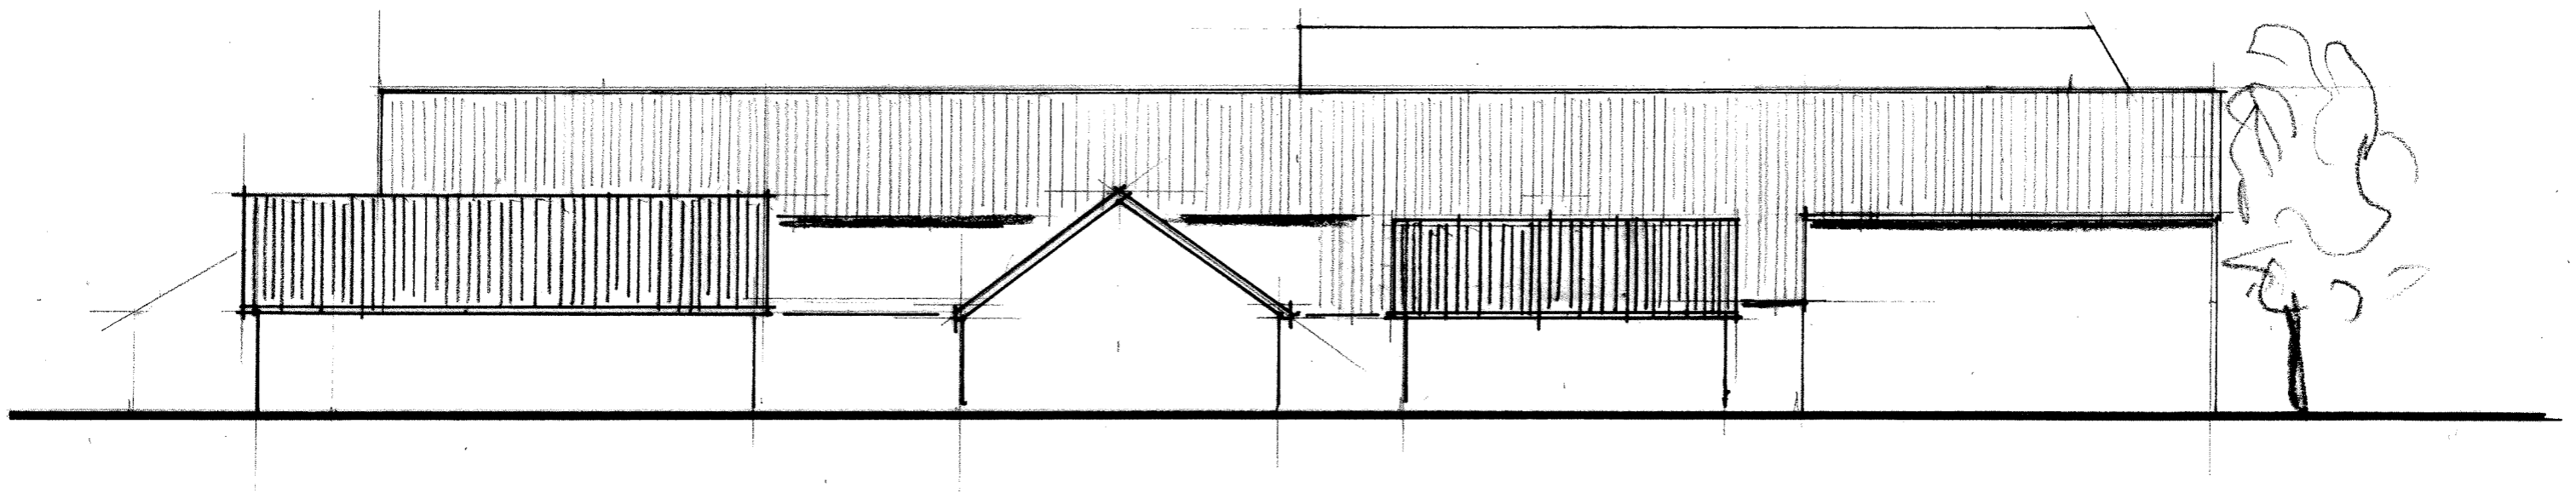

WESTZIDE


SCHAAL 1:200

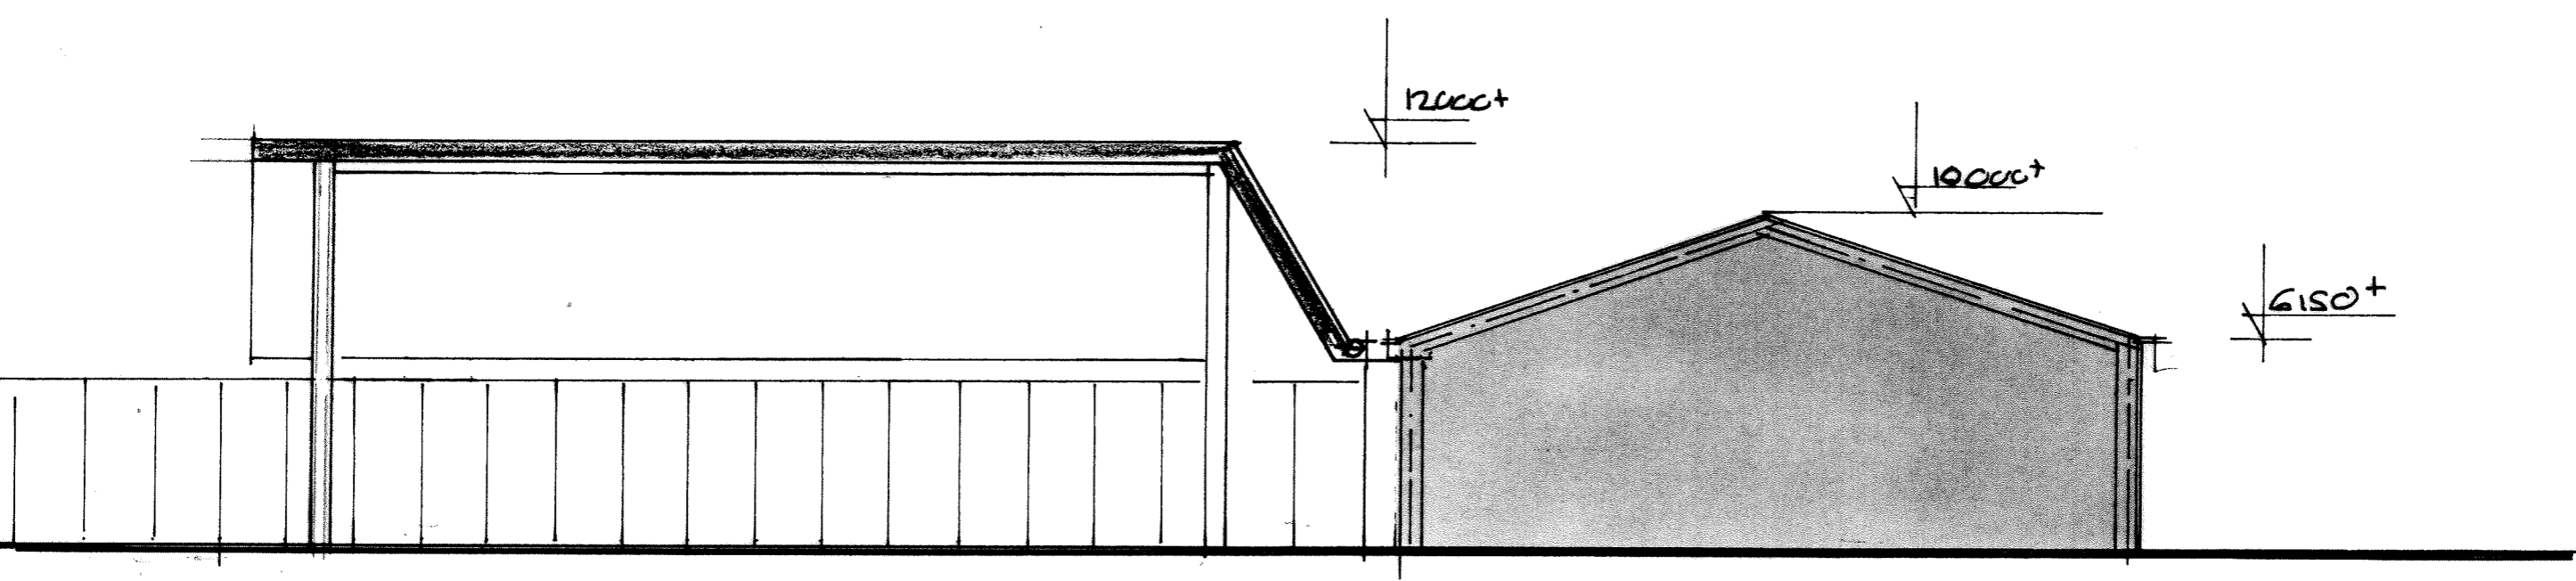


DOCRSM BĚST. LOCOS


MOORZĚDE

SCMĀAL 1:200

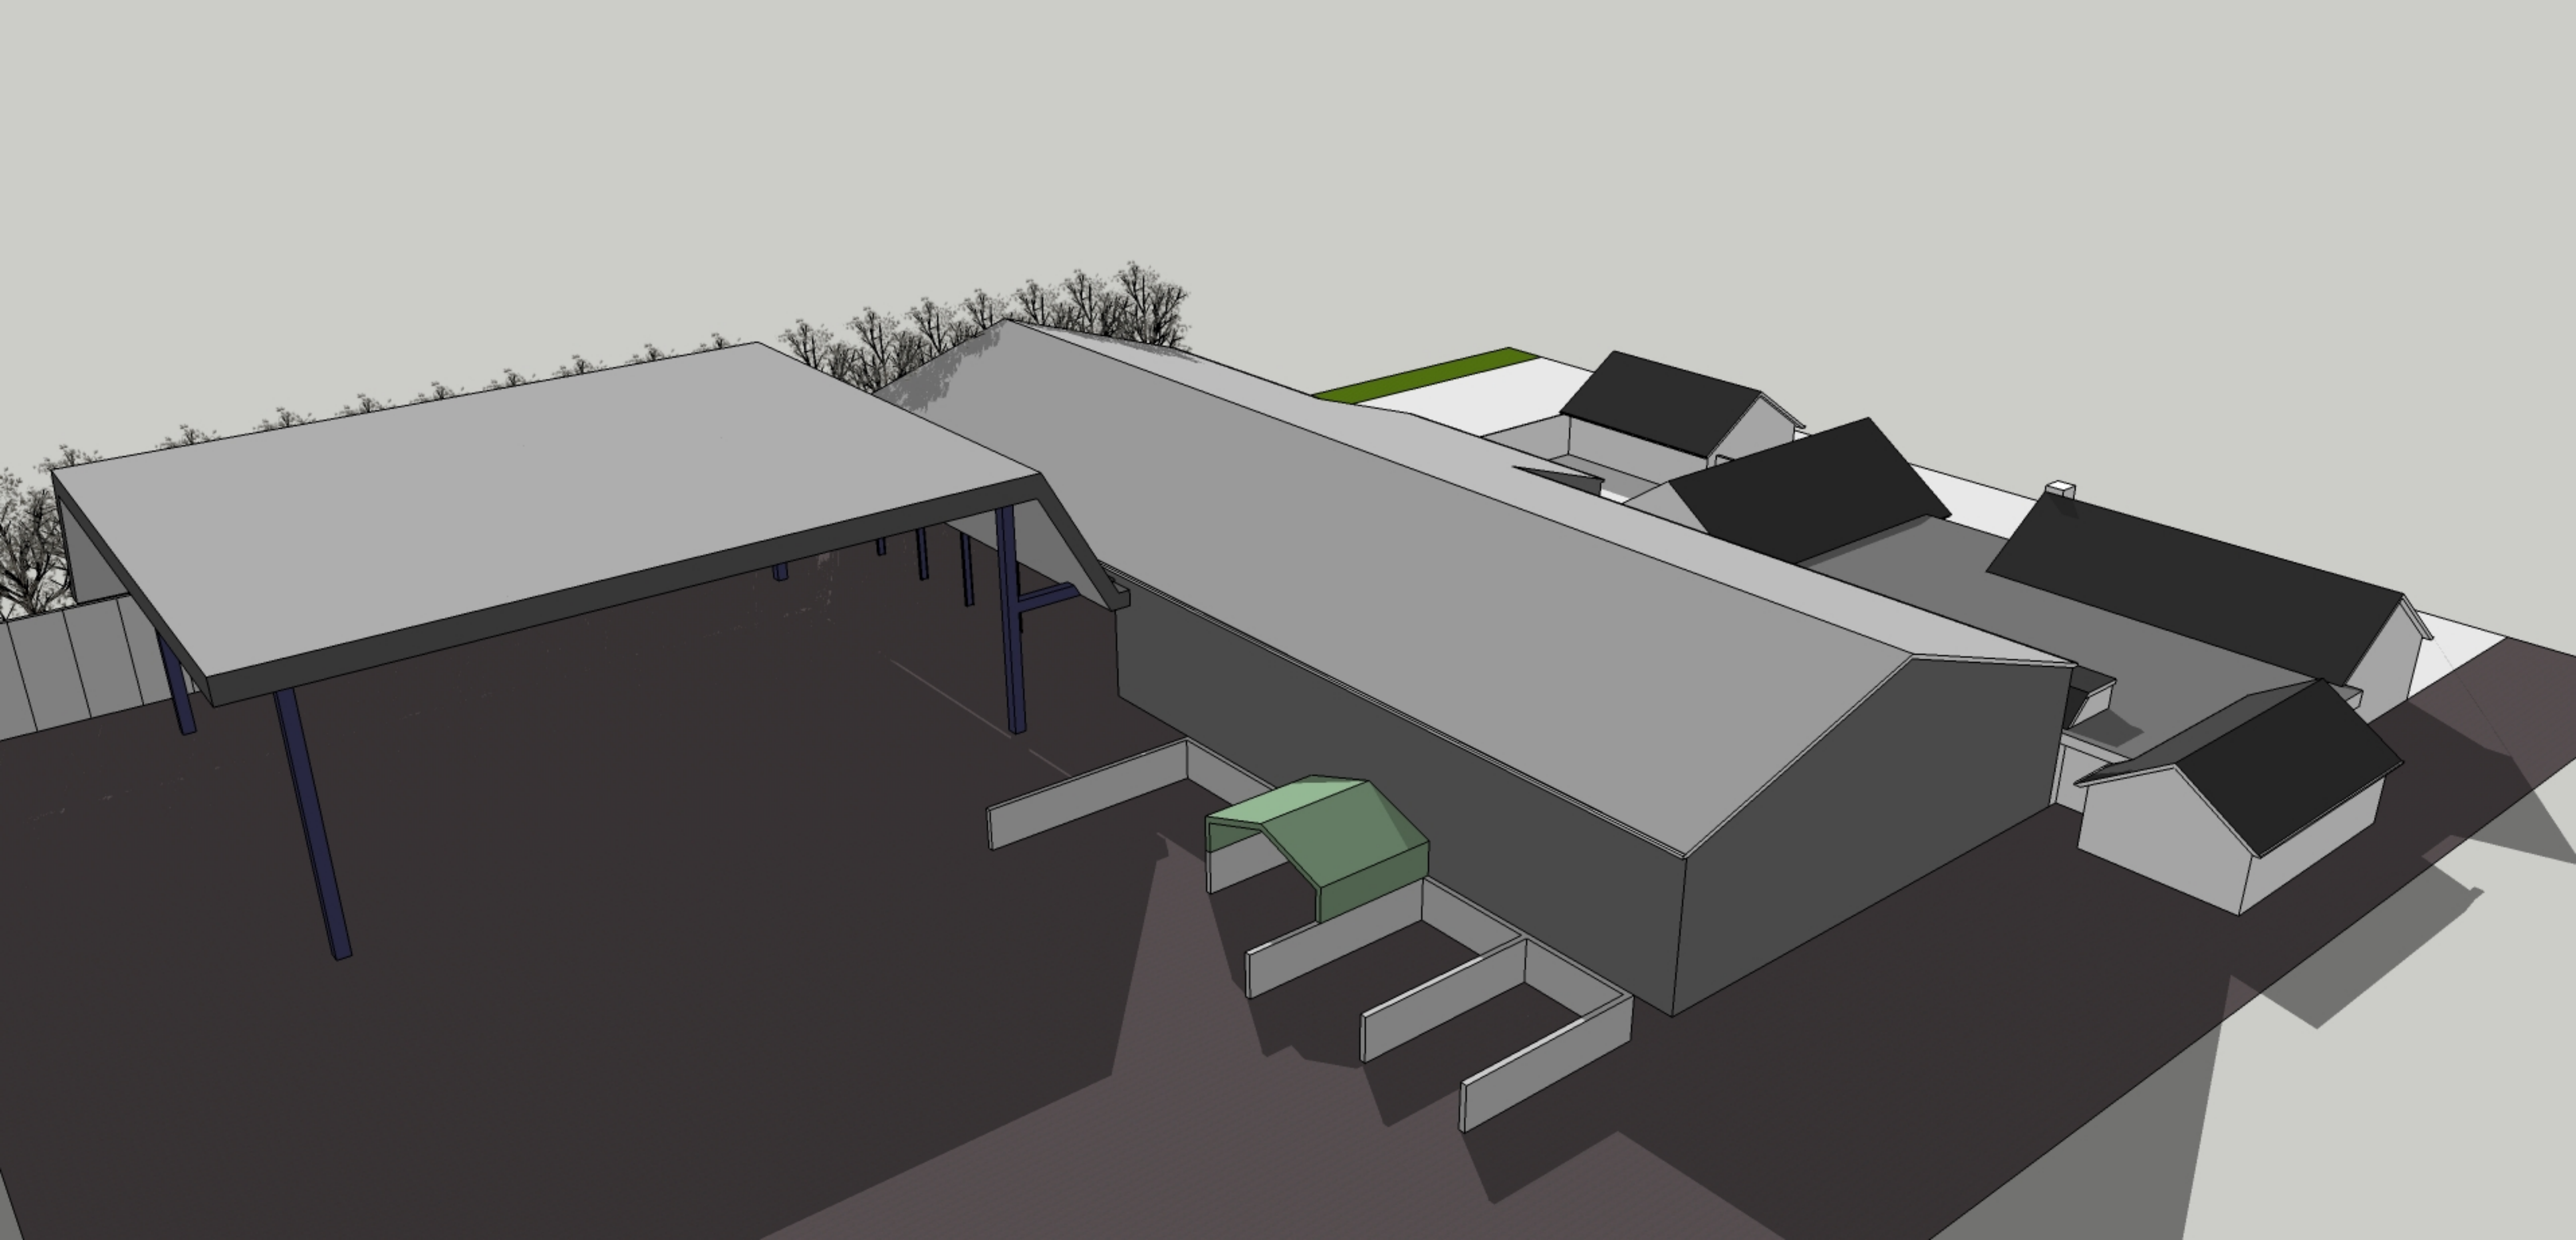


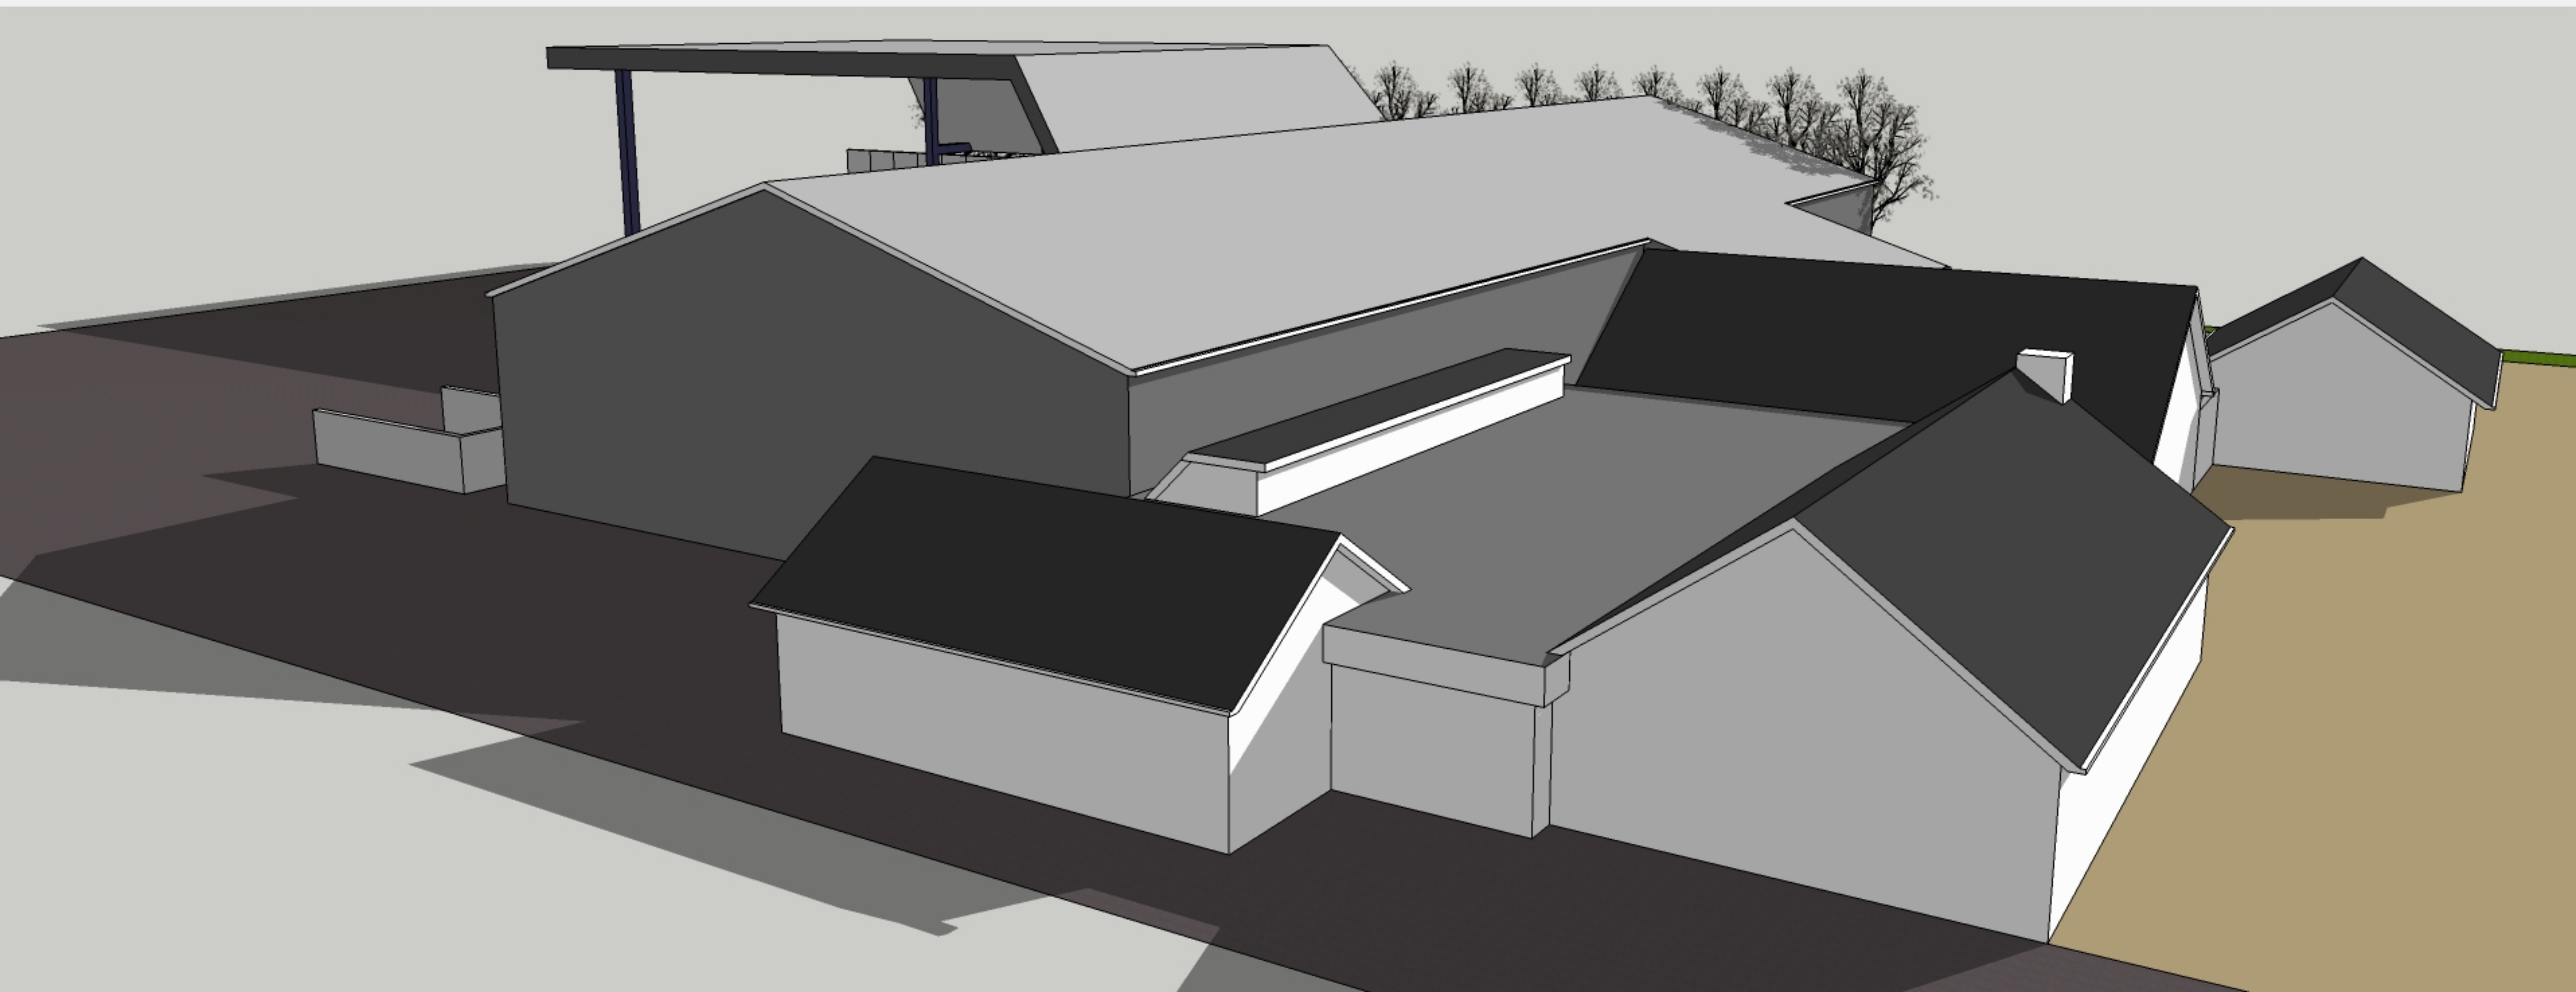





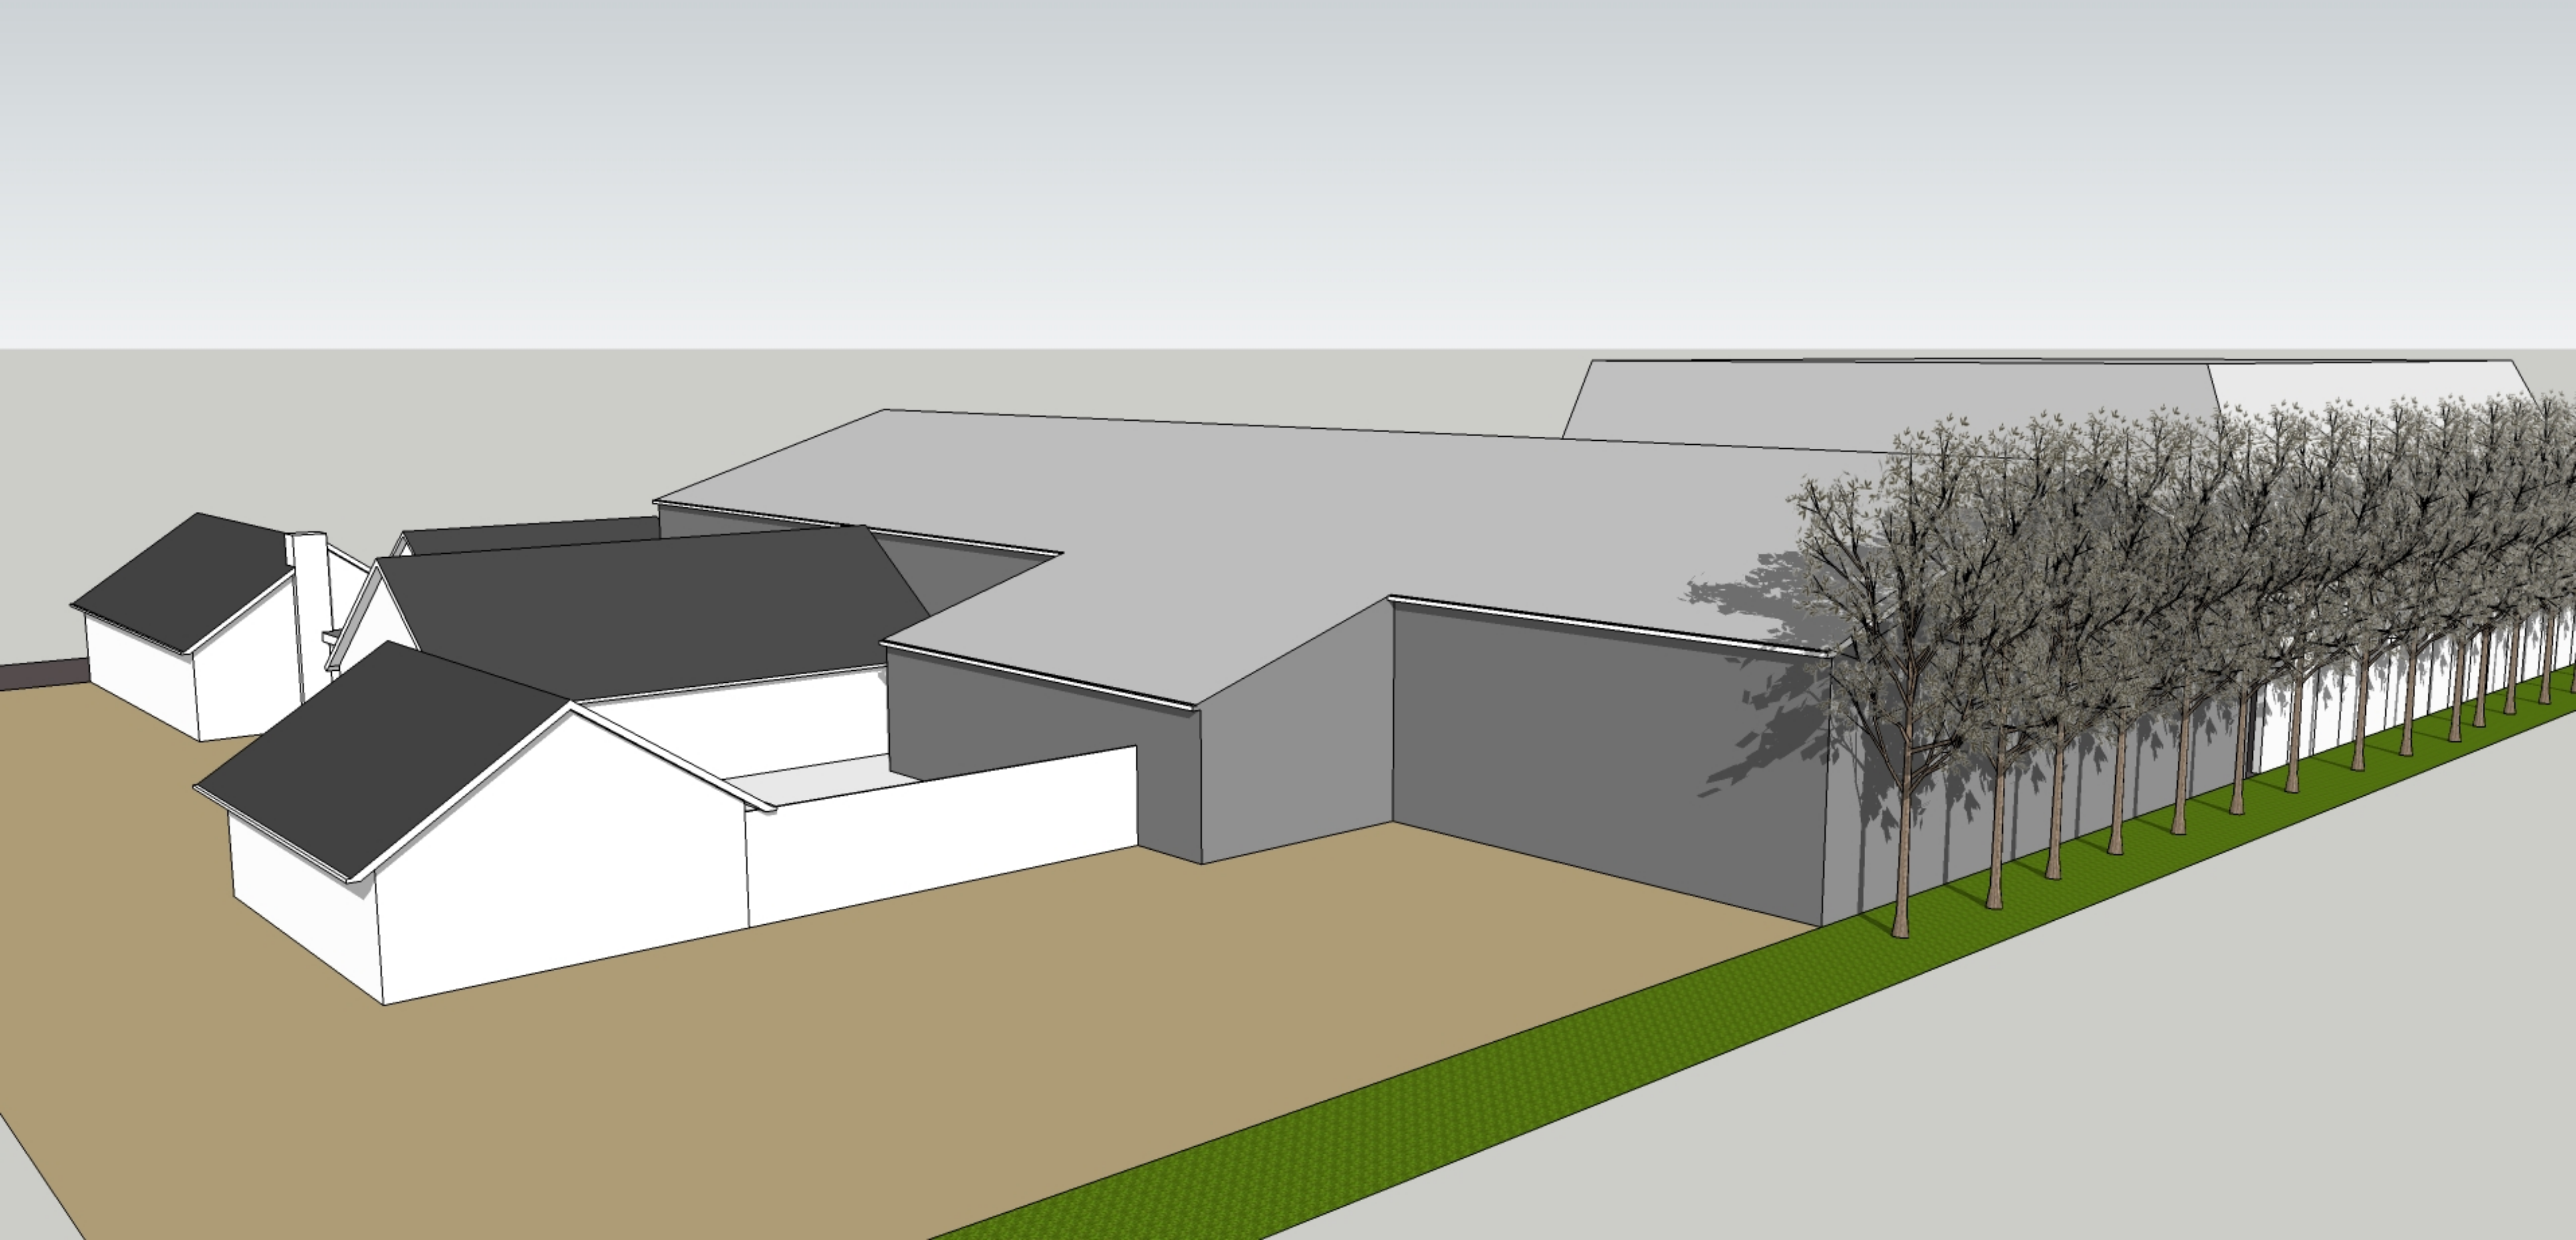




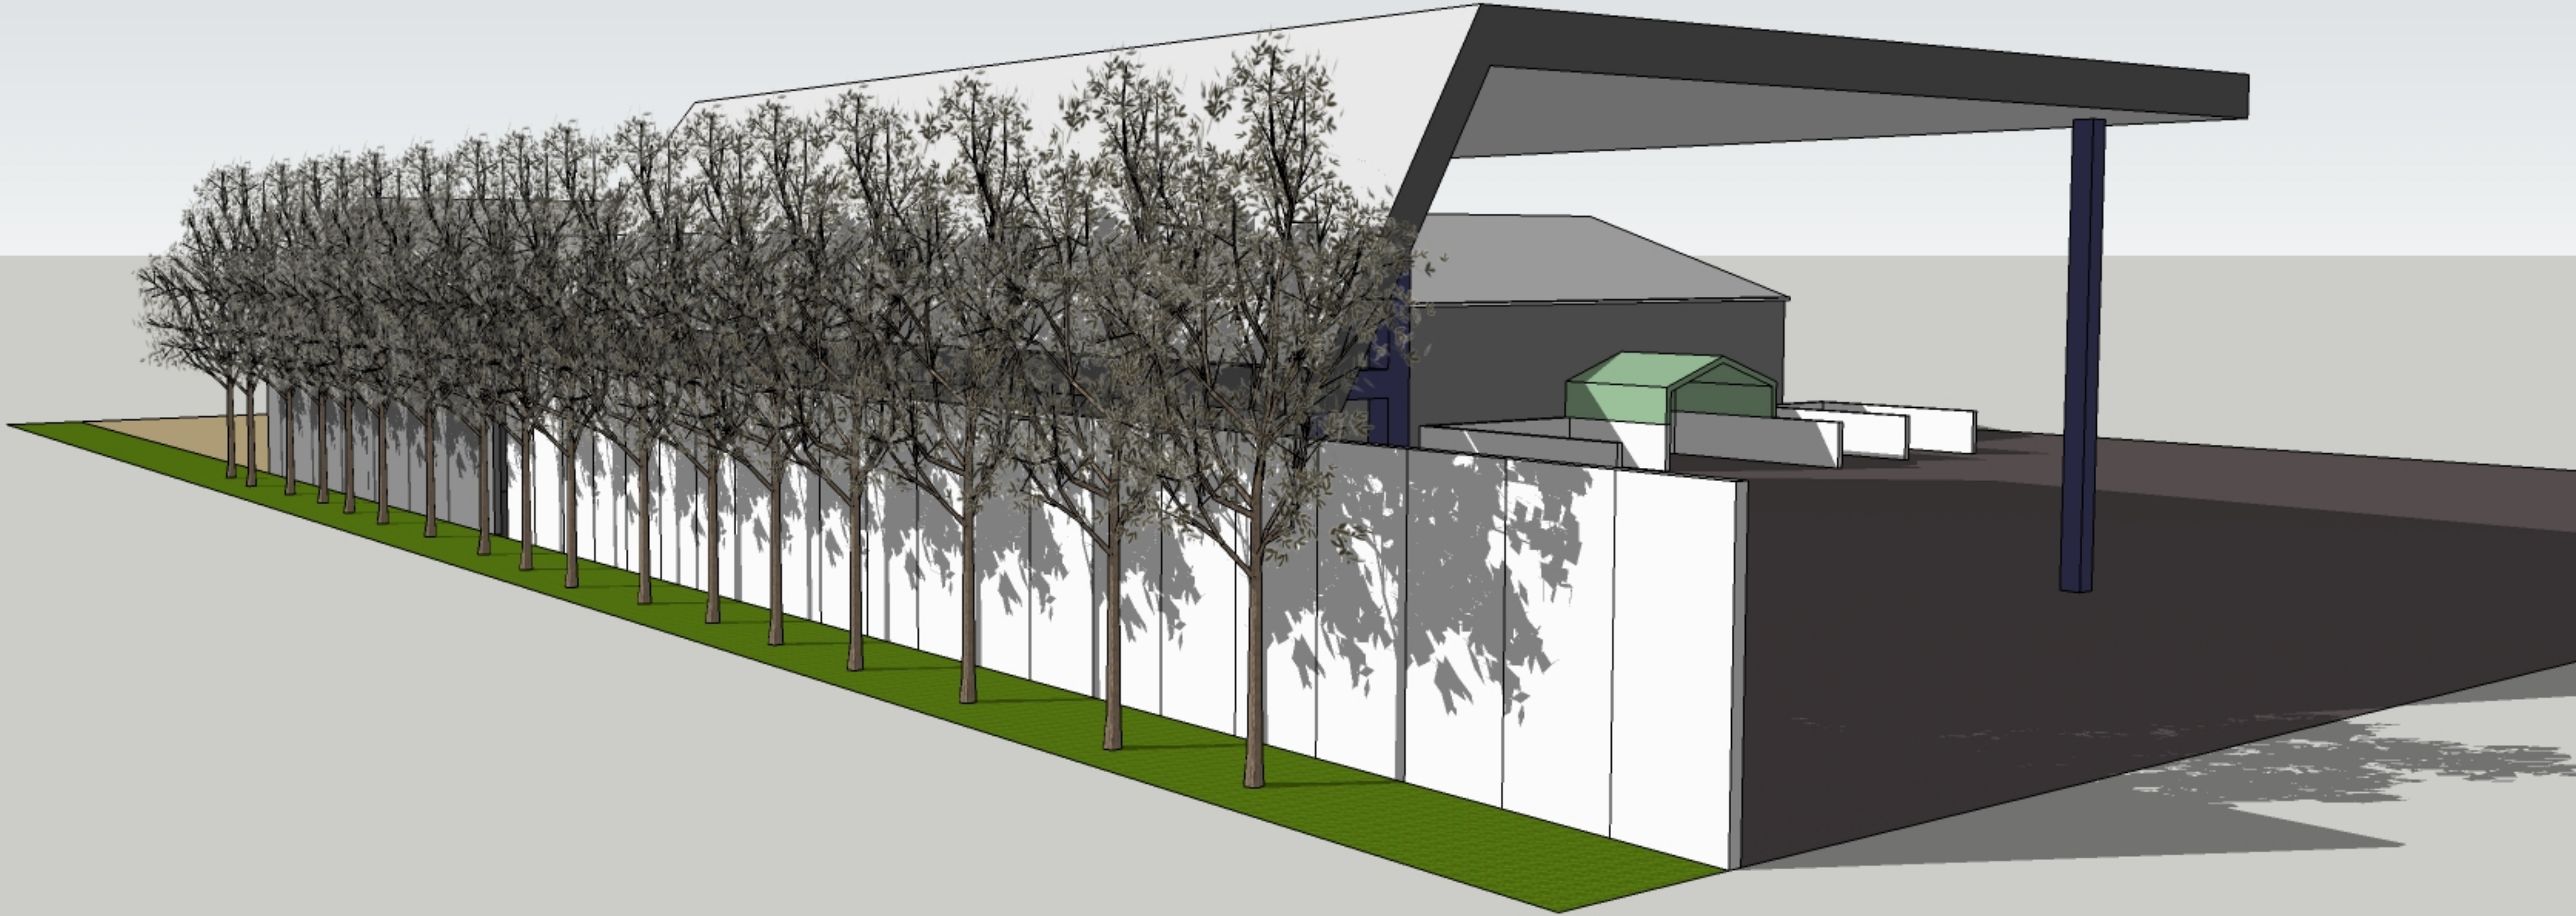

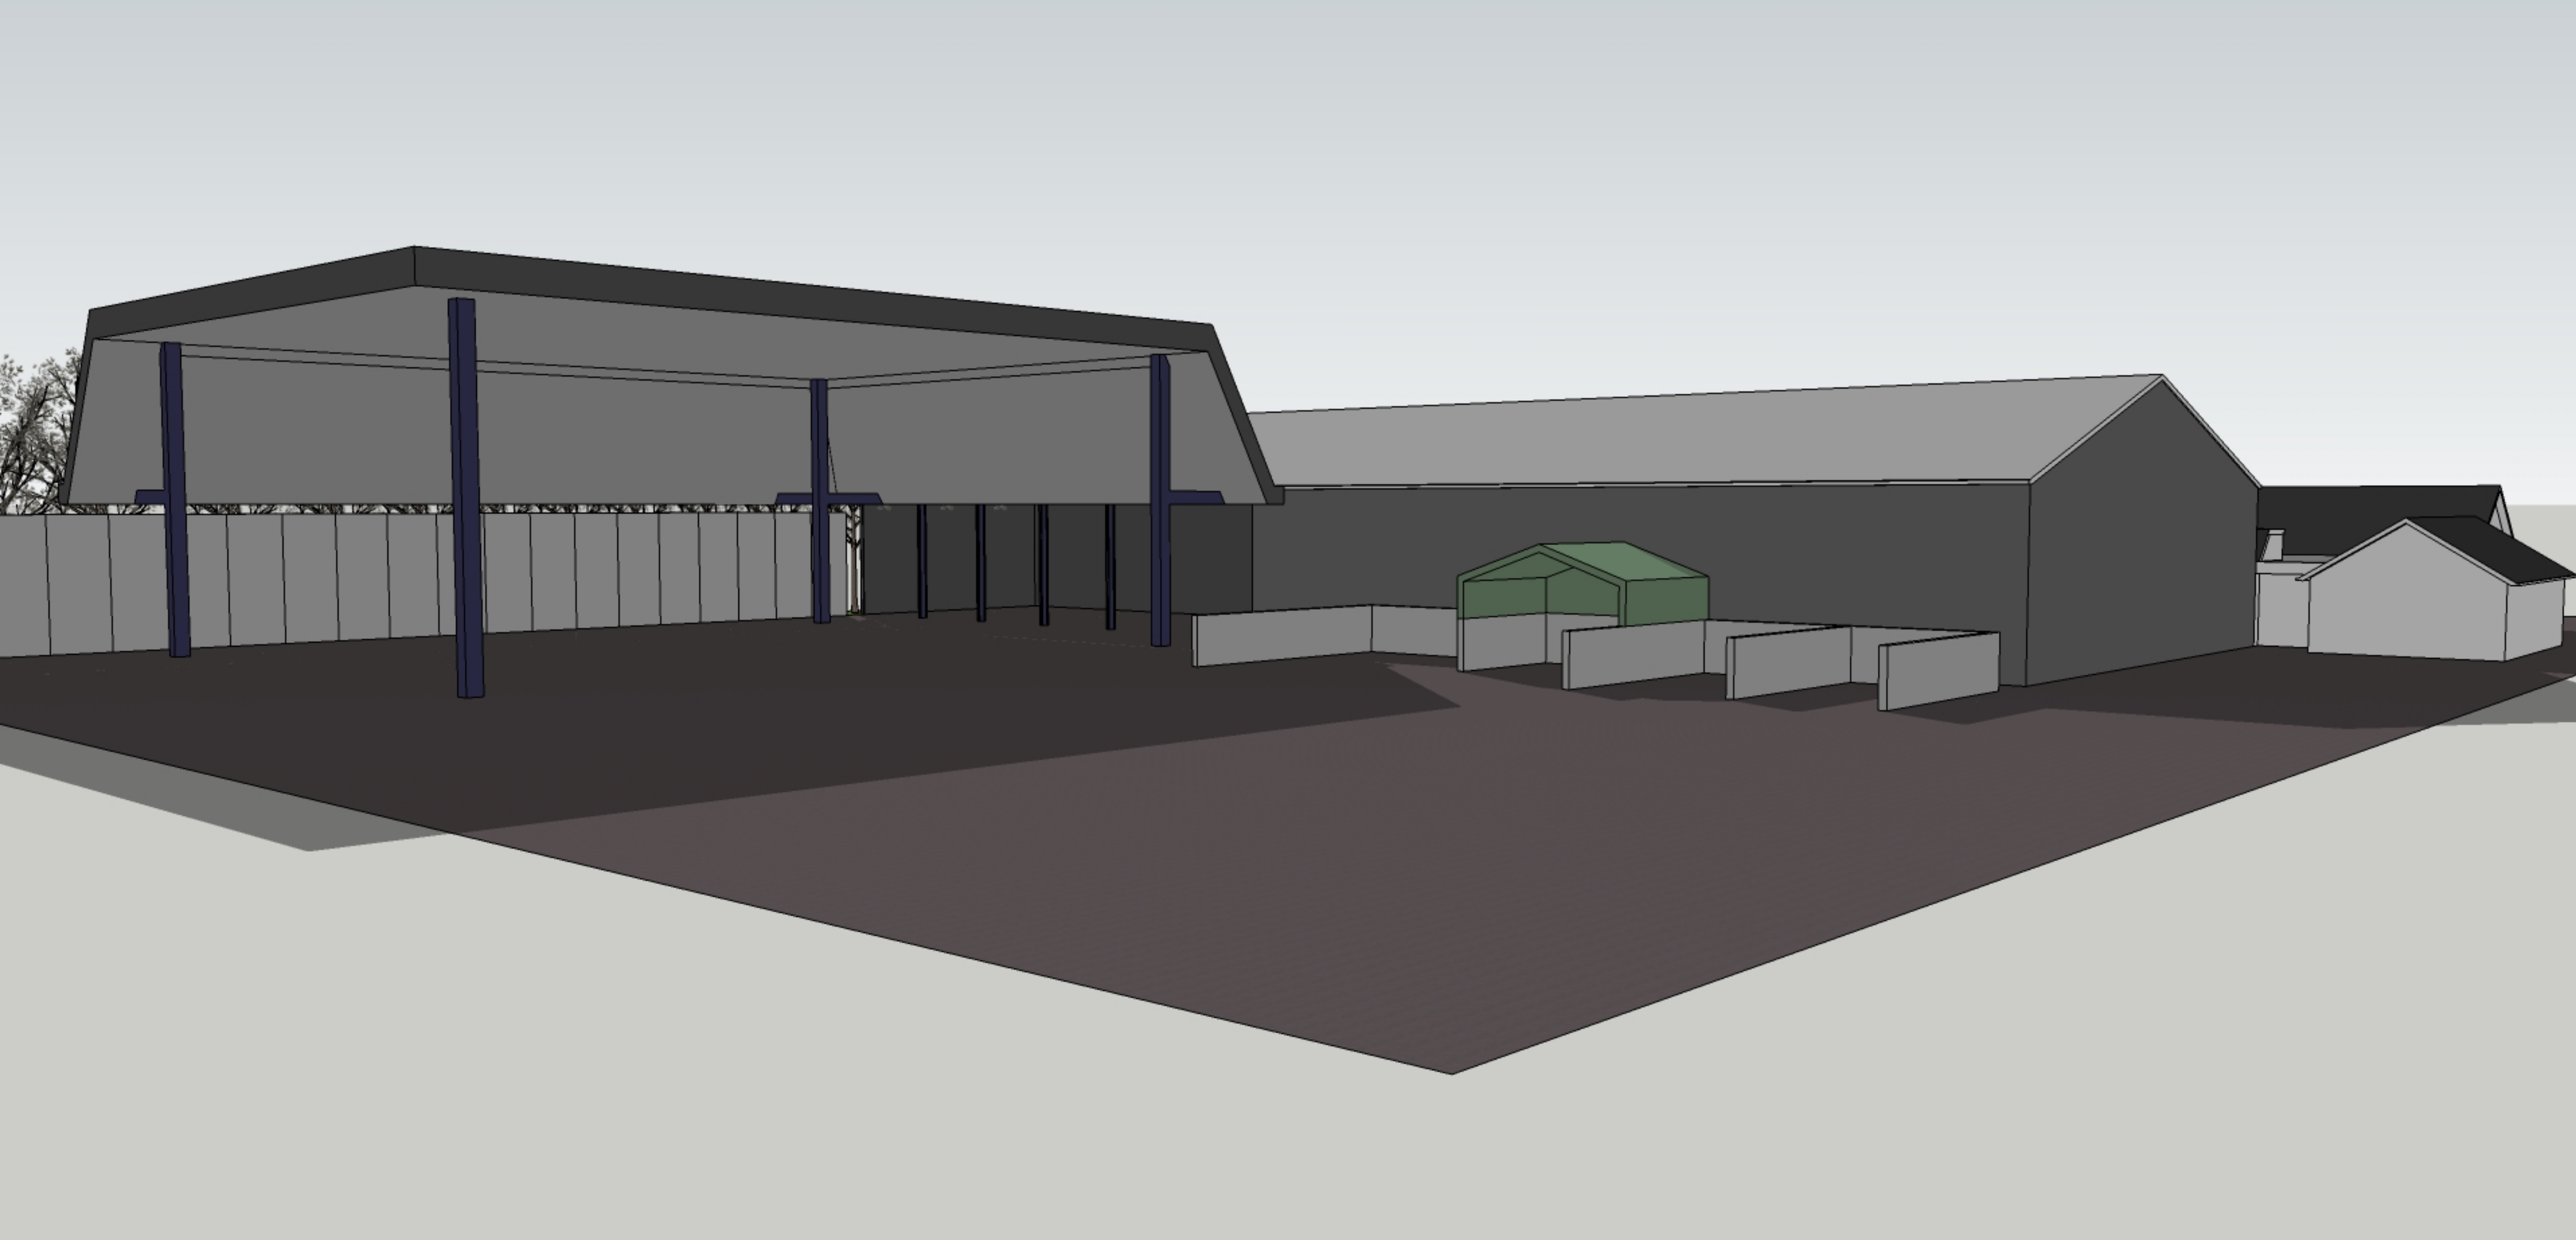

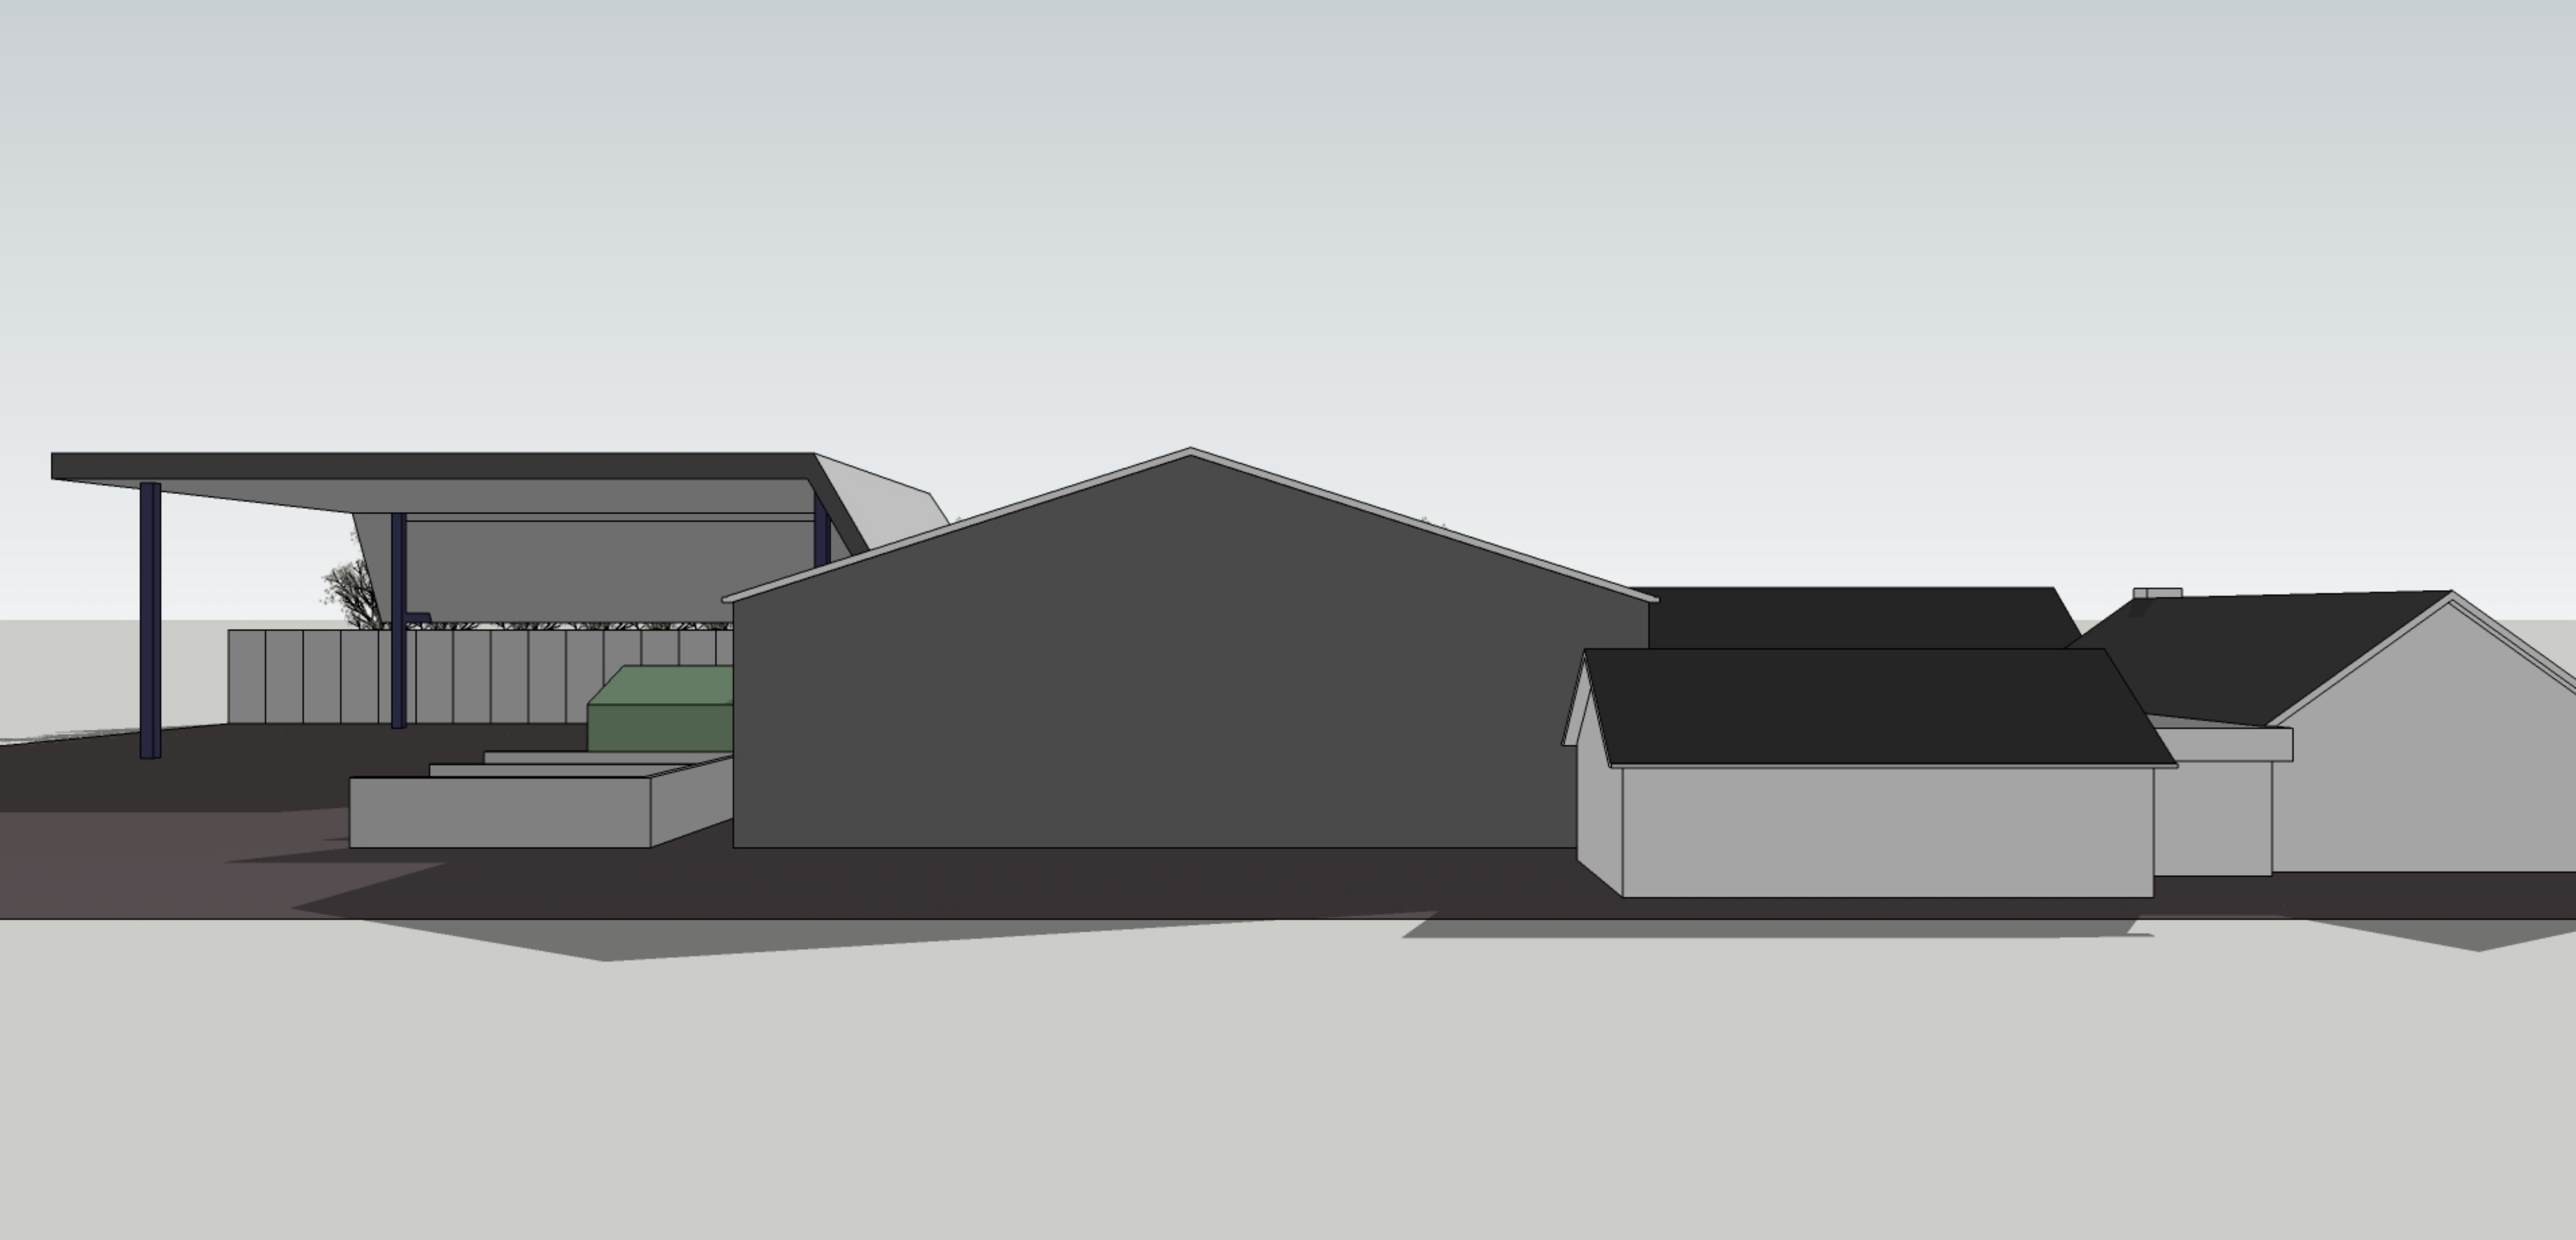

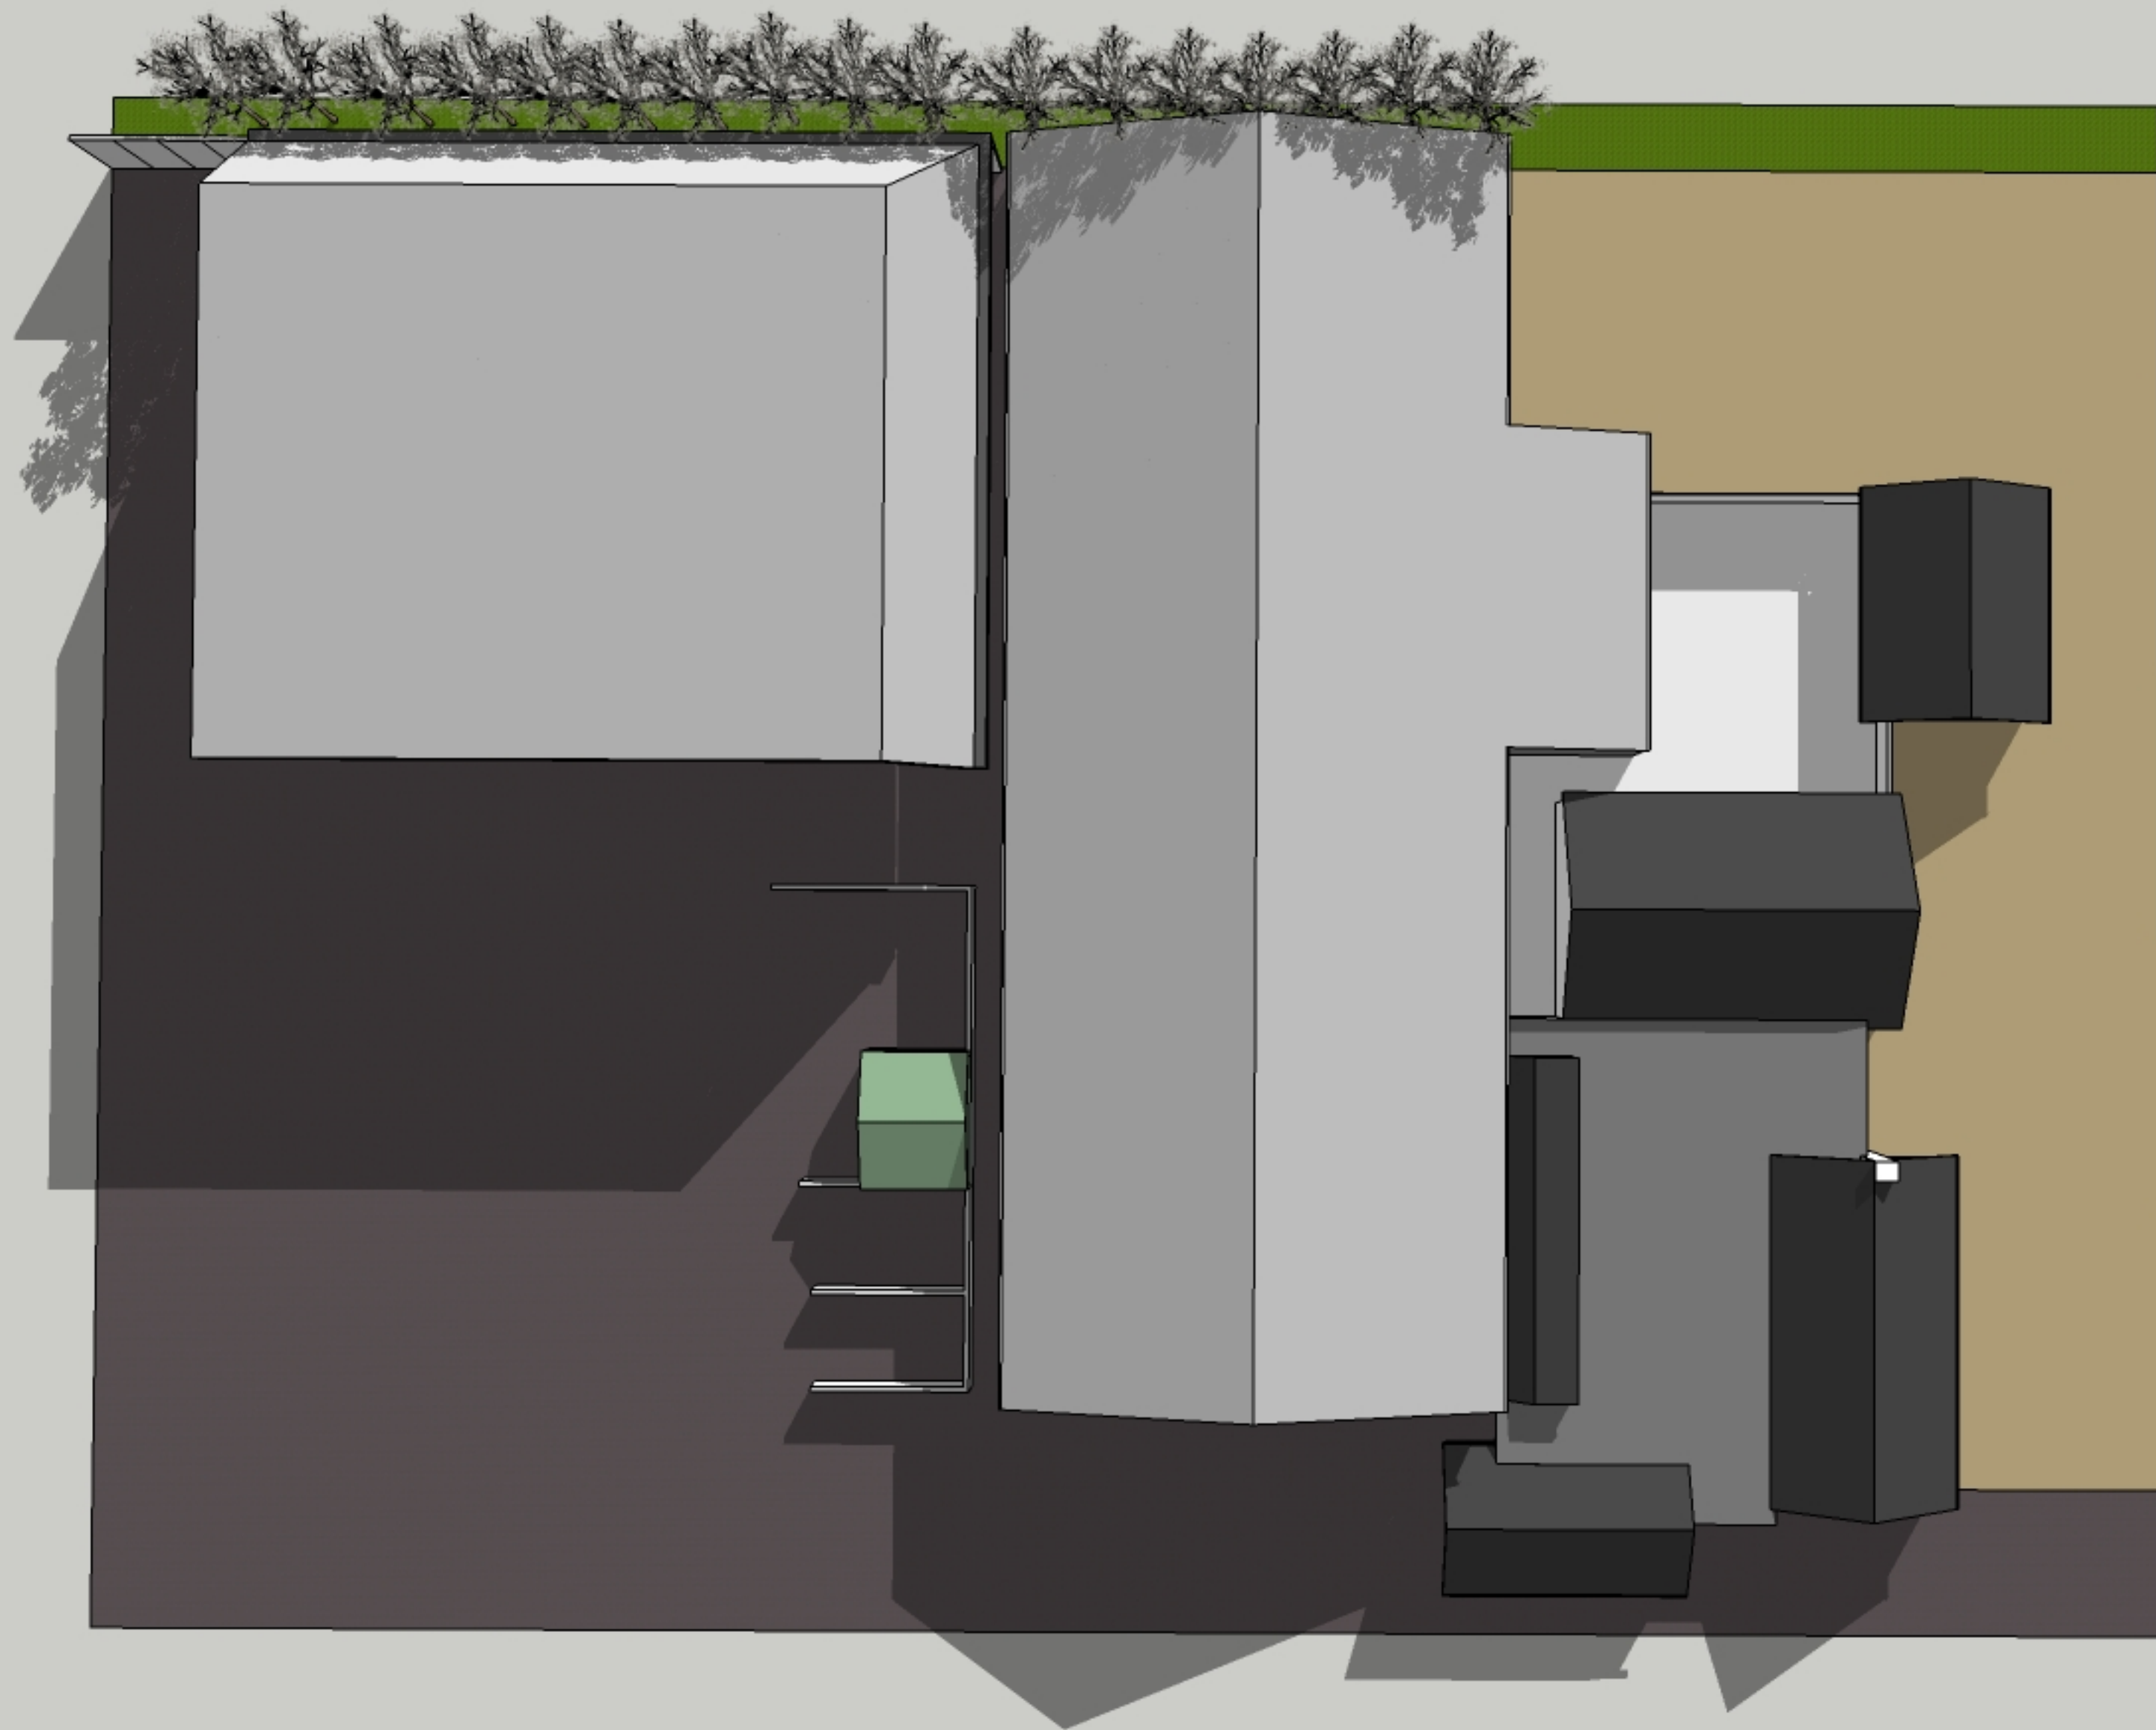

# VANDERSALM

┌ bouwkundig ontwerp- en adviesbureau ─┐

Leggelo 60  
7991 PZ Dwingelo

[info@vandersalm-boa.nl](mailto:info@vandersalm-boa.nl)  
[www.vandersalm-boa.nl](http://www.vandersalm-boa.nl)