




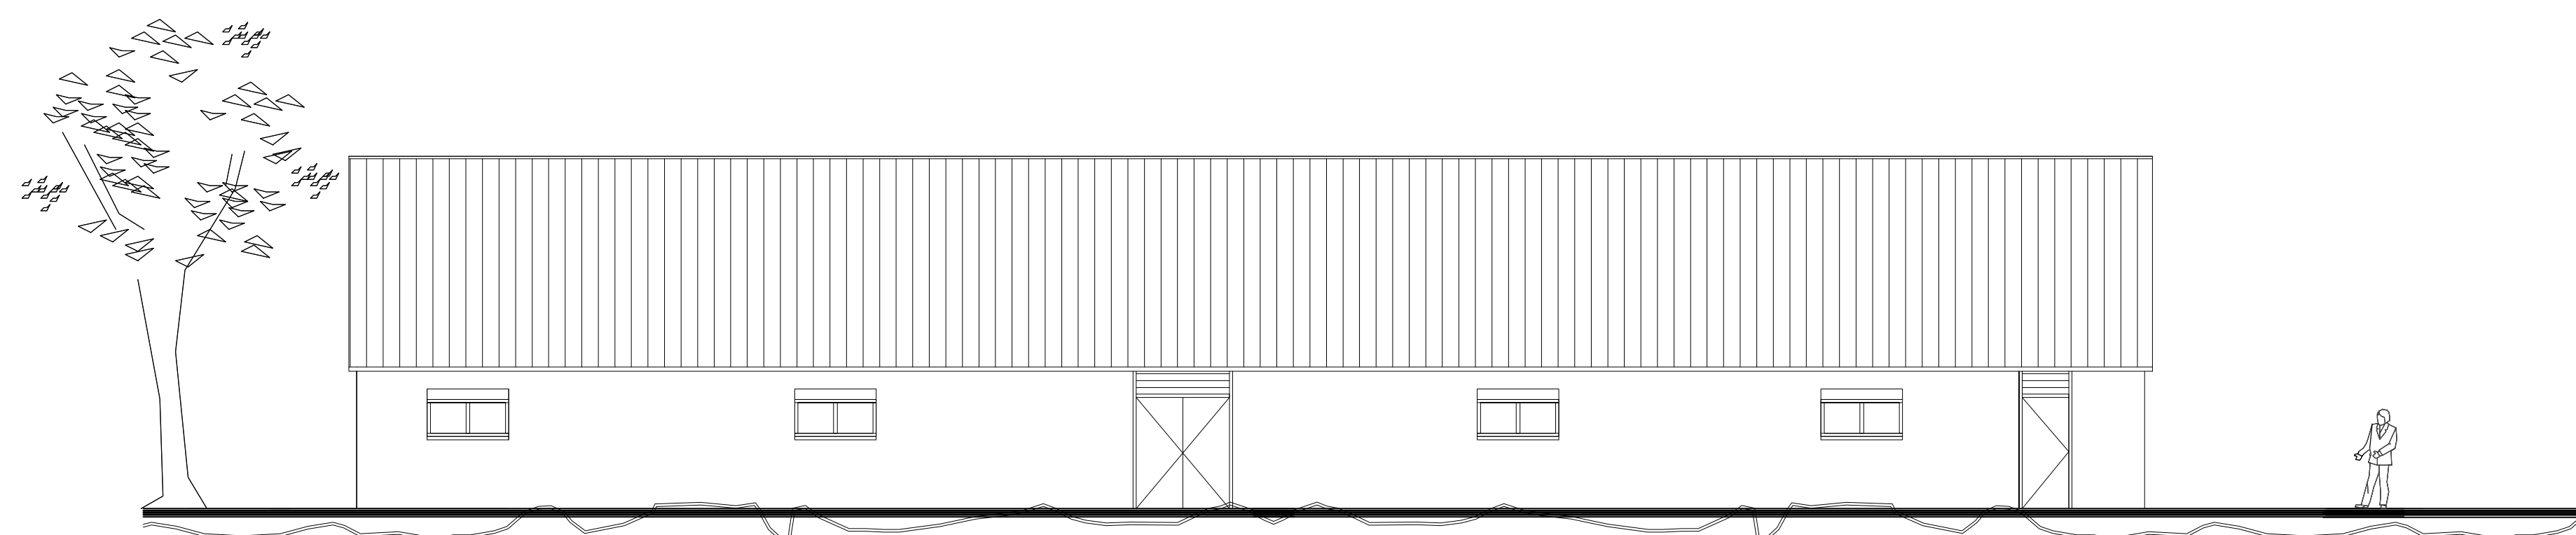

ZUIDGEVEL

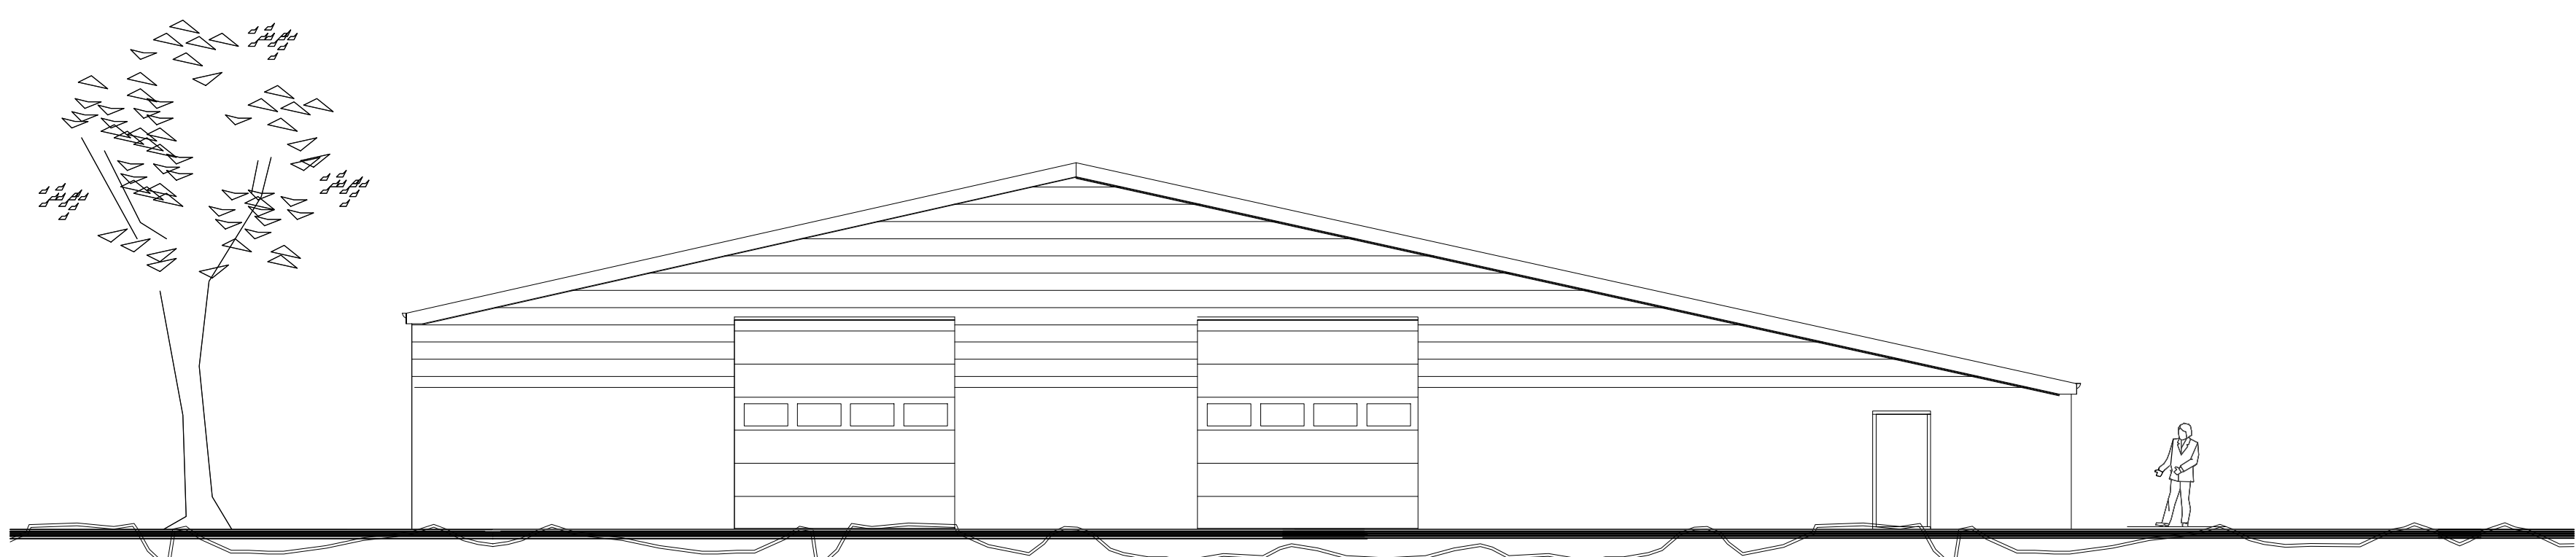


WESTGEVEL

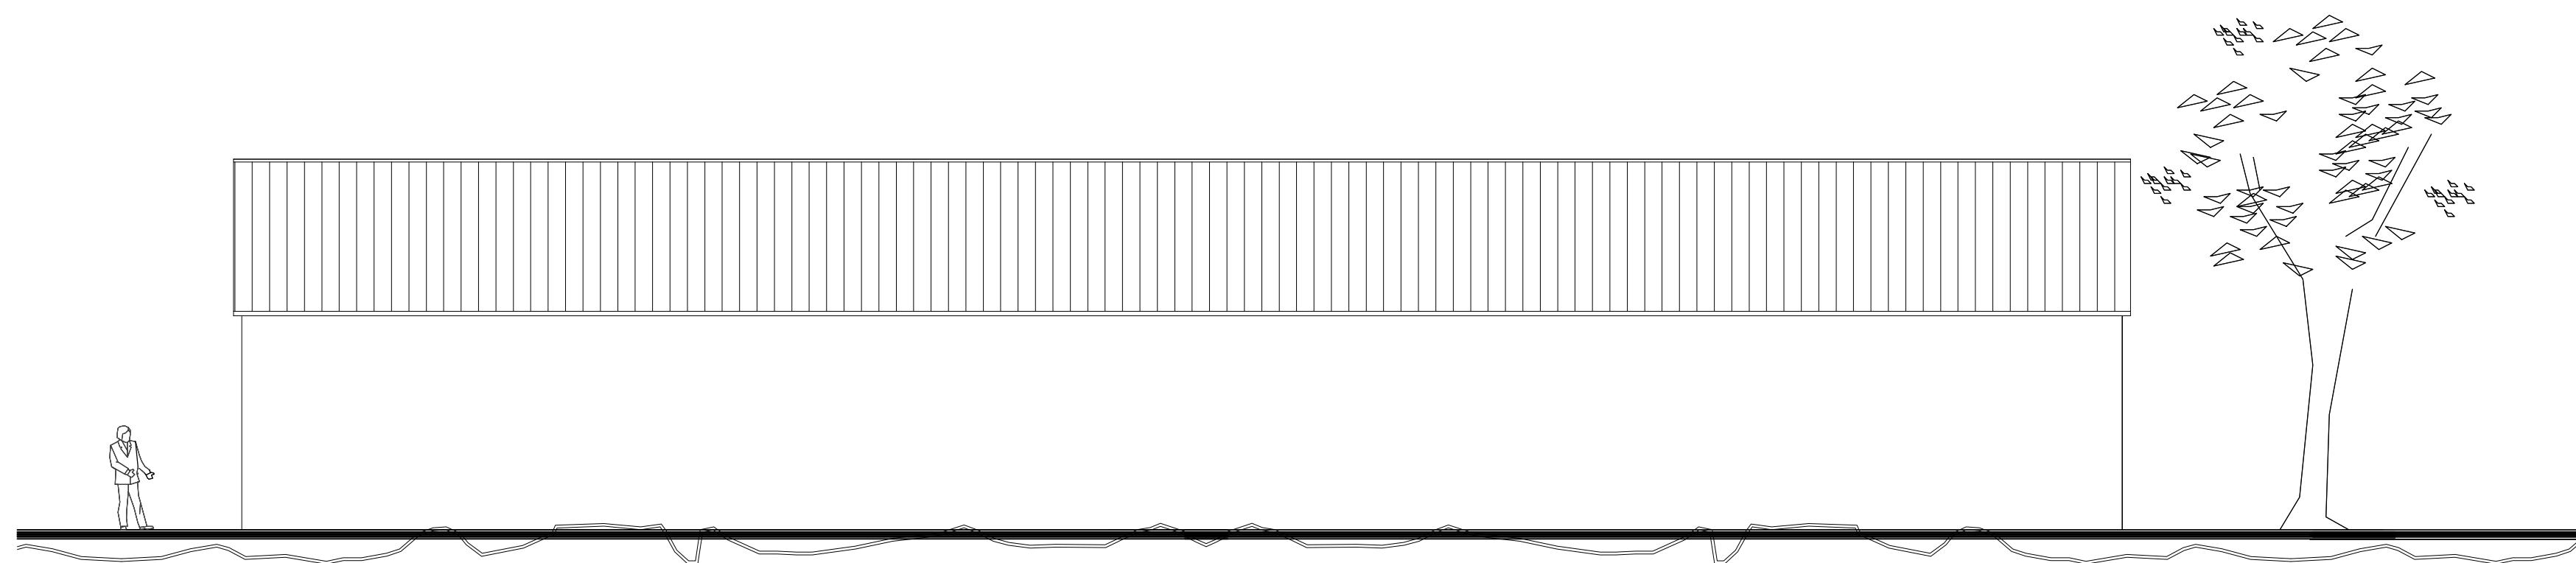


NOORDGEVEL



OOSTGEVEL

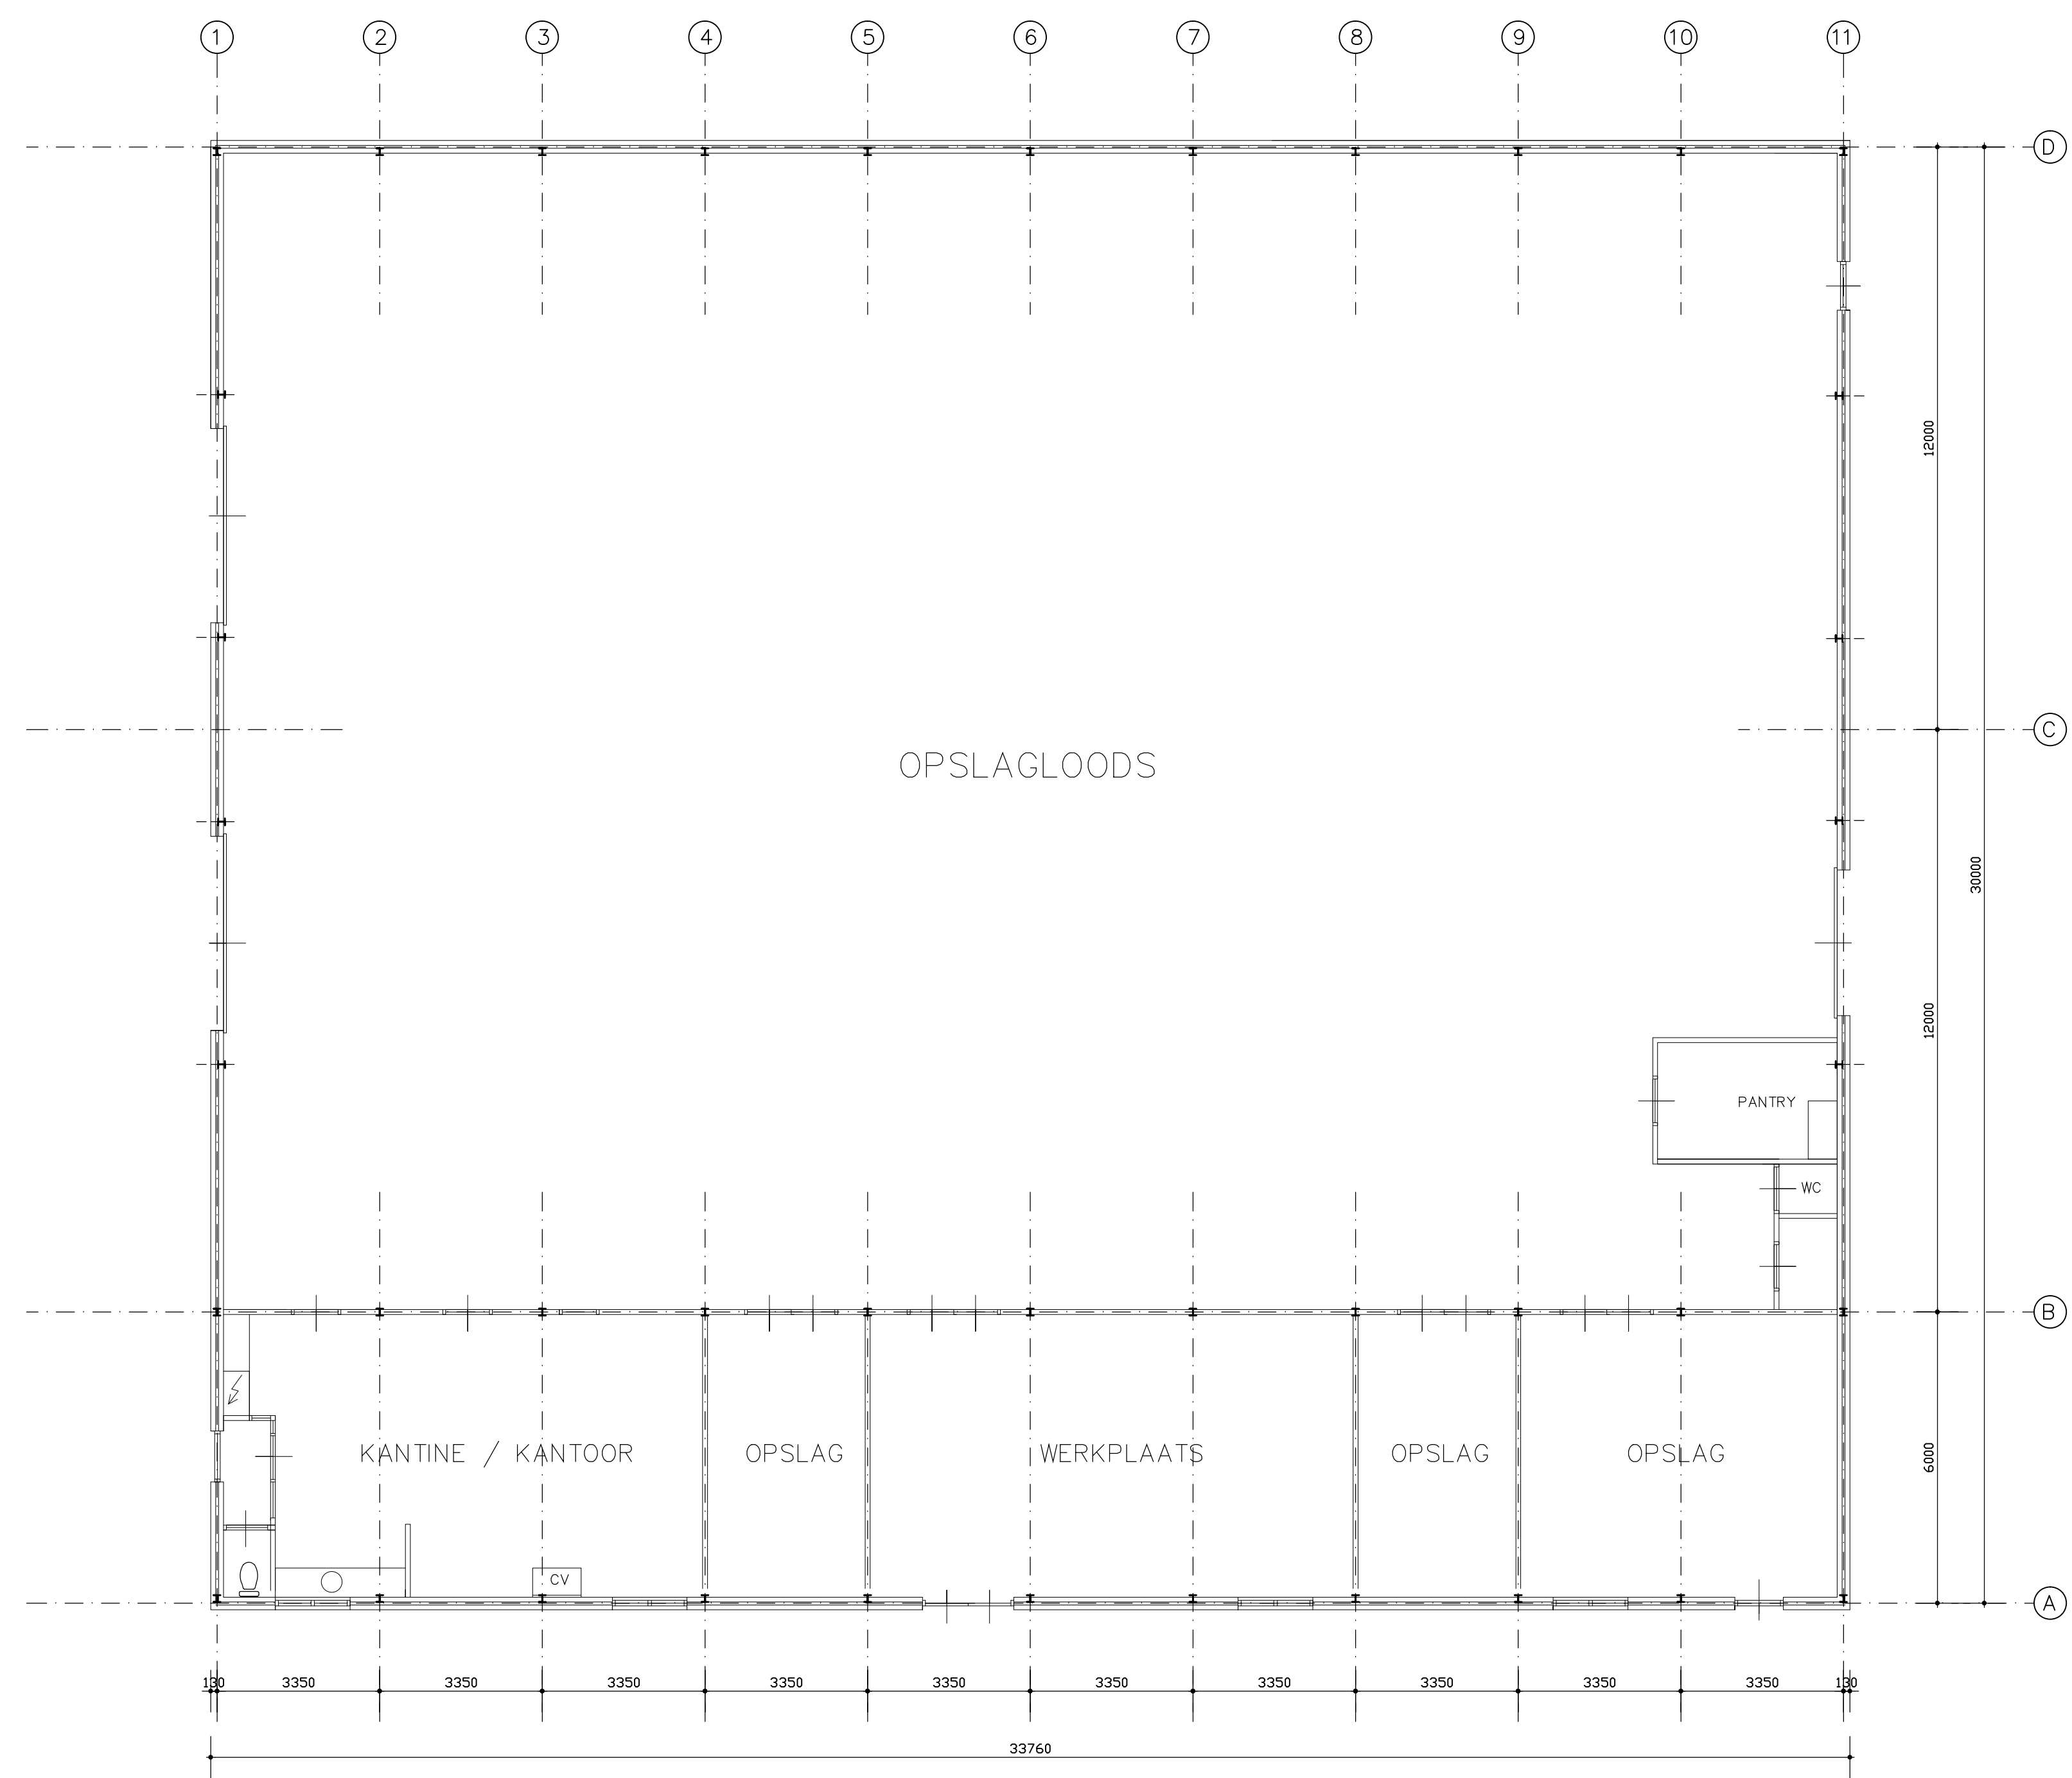

PLATTEGROND

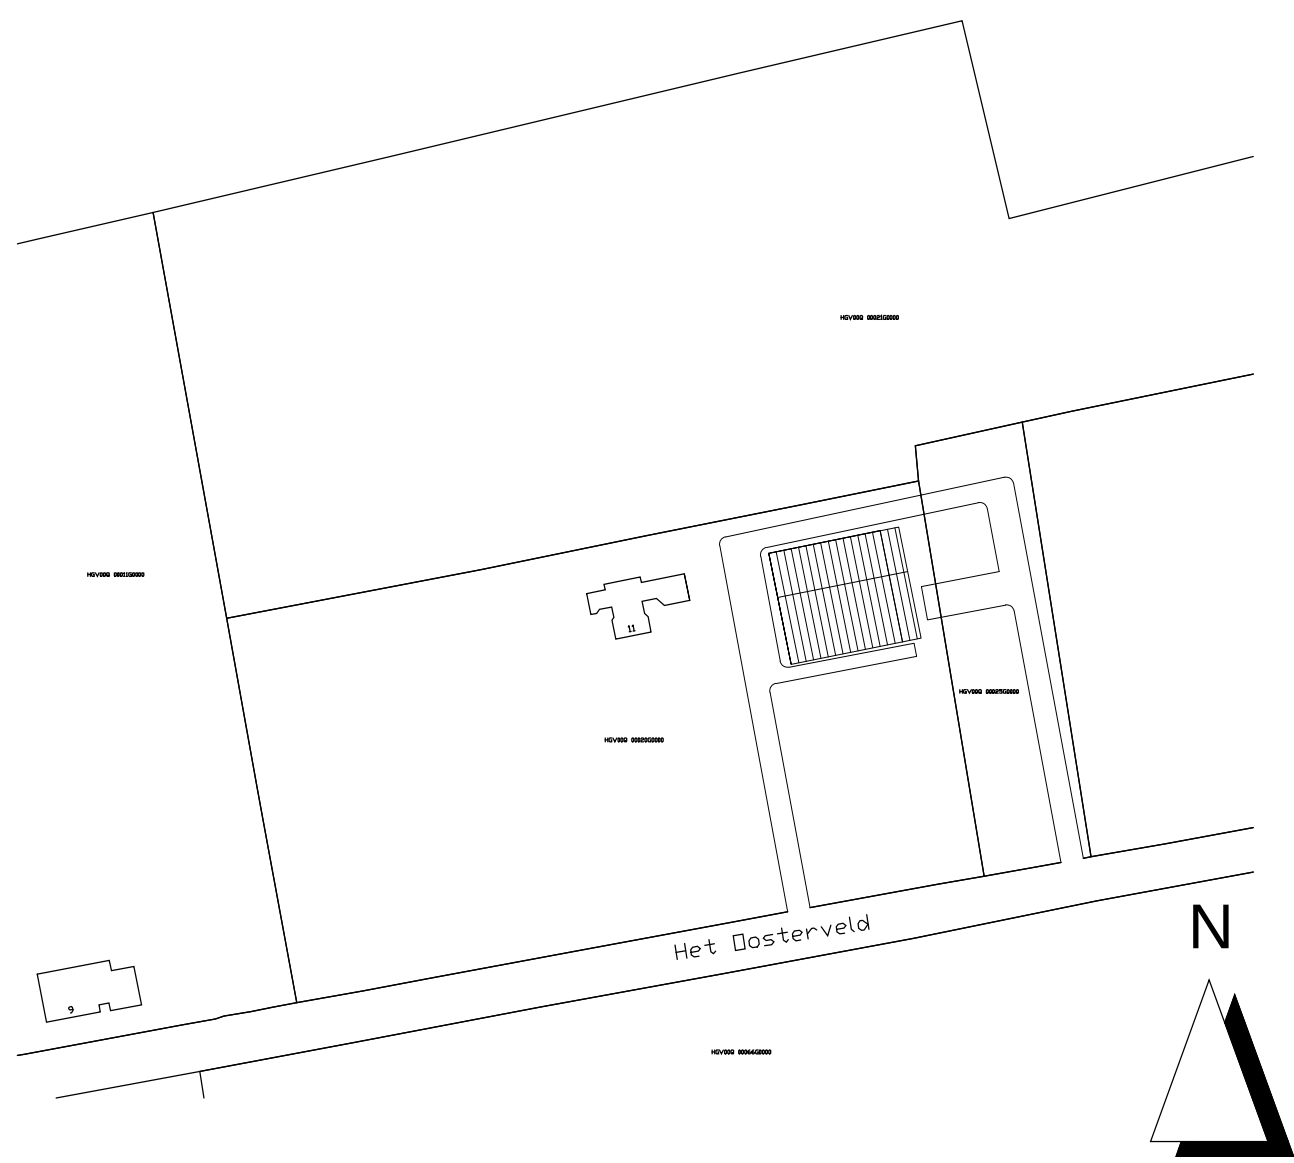

Maatvoering in het werk controleren!

Opdrachtgever: De heer J.W. Doornbos				
Project: Verbouw bestaande opslagloods met kantoren				
Onderdeel: Tekening bestaande situatie (gevels, plattegrond en situatie)				
Tekeningnummer: 16-BS01	Schaal: 1:100/1000	Formaat: A-0	Sheet van 1 - 1	Status: VOORLOPIG
Datum (origineel): 06-04-2016		Gekeurd door: Ing. D. Mol		
Datum revisie: 08-06-2016		Het copyright van deze tekening behoort toe aan: Mol Bouwconsult		
Besteknummer: n.v.t.		Alle opdrachten worden uitgevoerd volgens de RVOI 2001, verhouding opdrachtgever, adviserend ingenieursburo		
 MOL BOUWCONSULT BOUWKUNDIG ADVIESBUREAU		Mol Bouwconsult Johannes Poststraat 38-A 7918 AC Nieuwlande Postbus 210 7800 AE Hoogeveen		
				T: (0528) 35 09 34 E: info@molbouwconsult.nl
				16-BS01