



ZUIDGEVEL

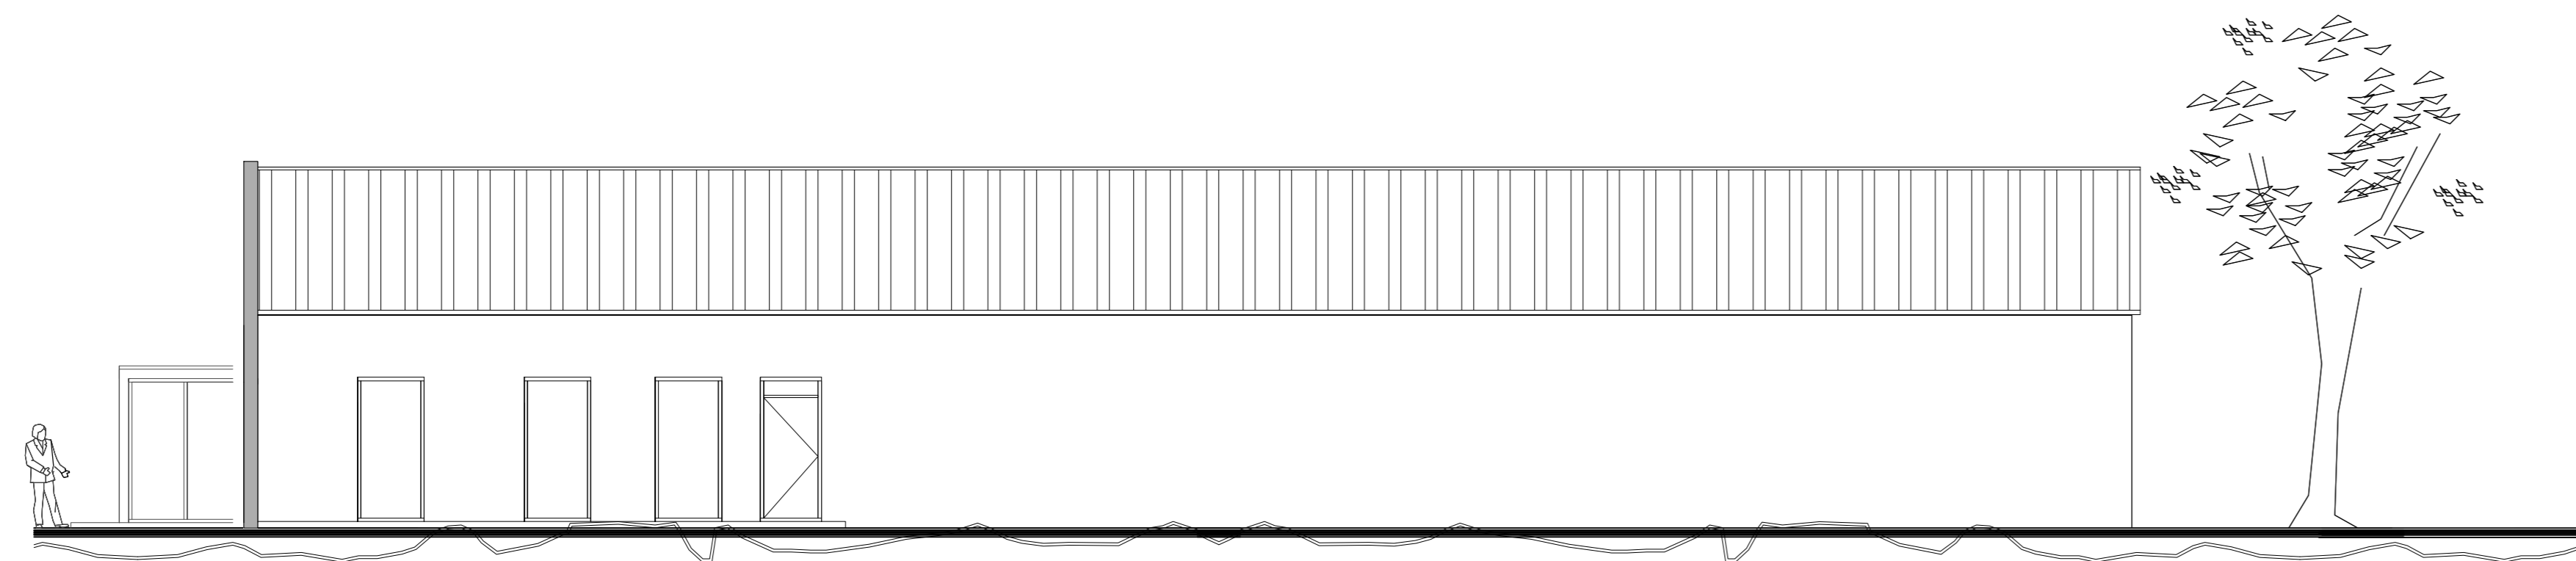


WESTGEVEL




NOORDGEVEL

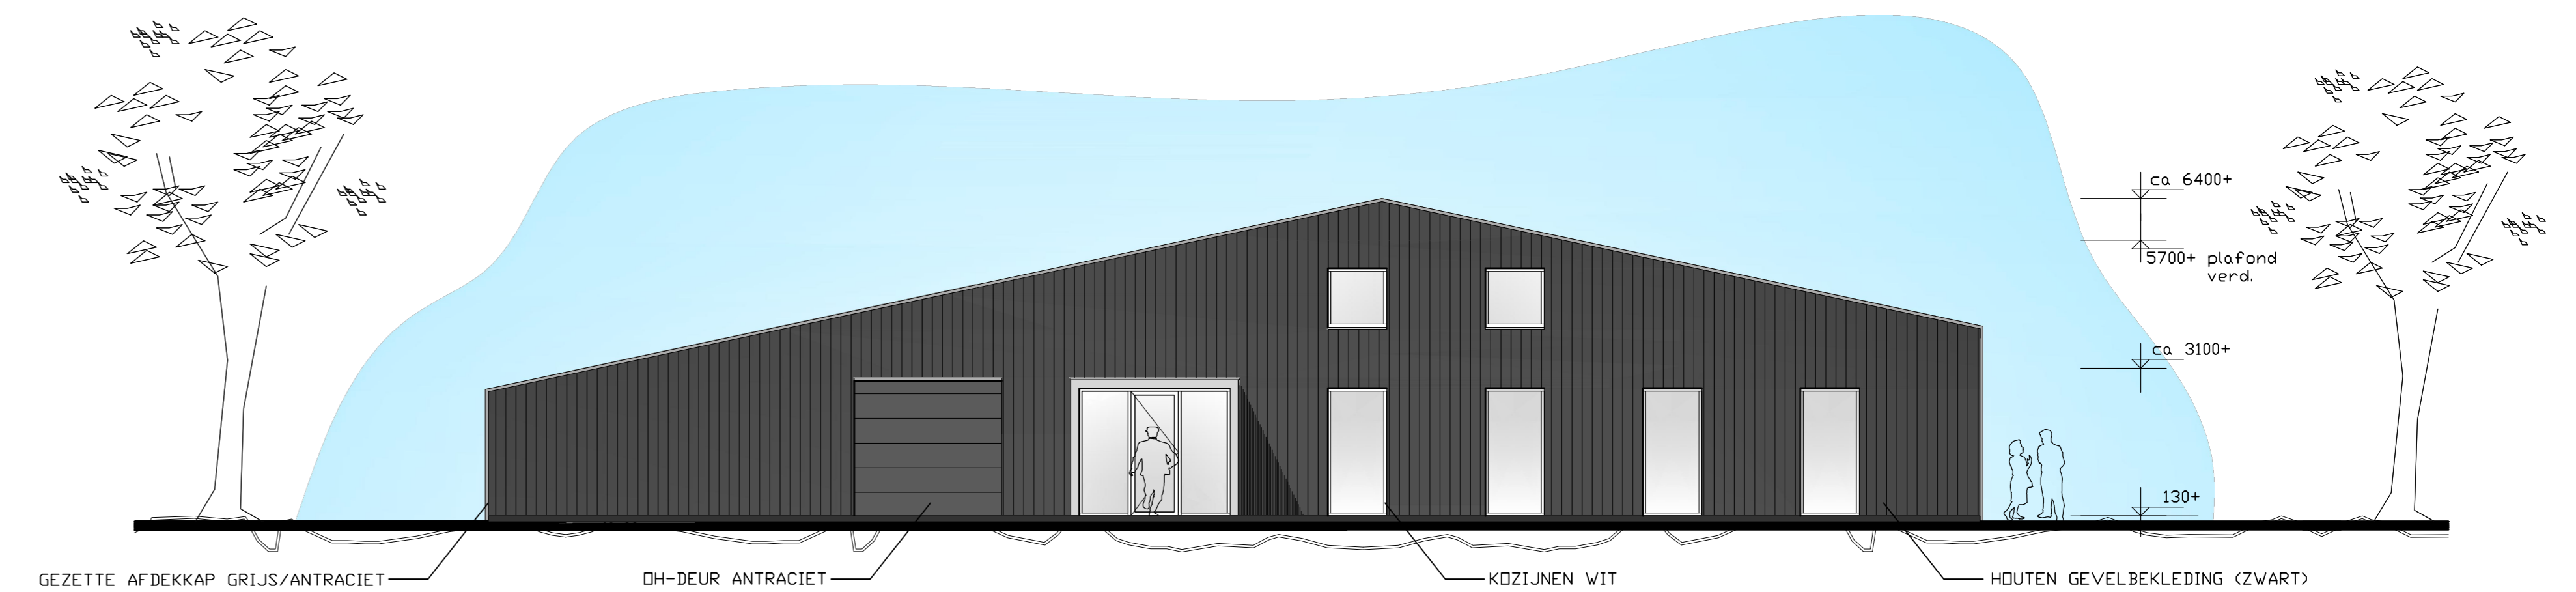


OOSTGEVEL

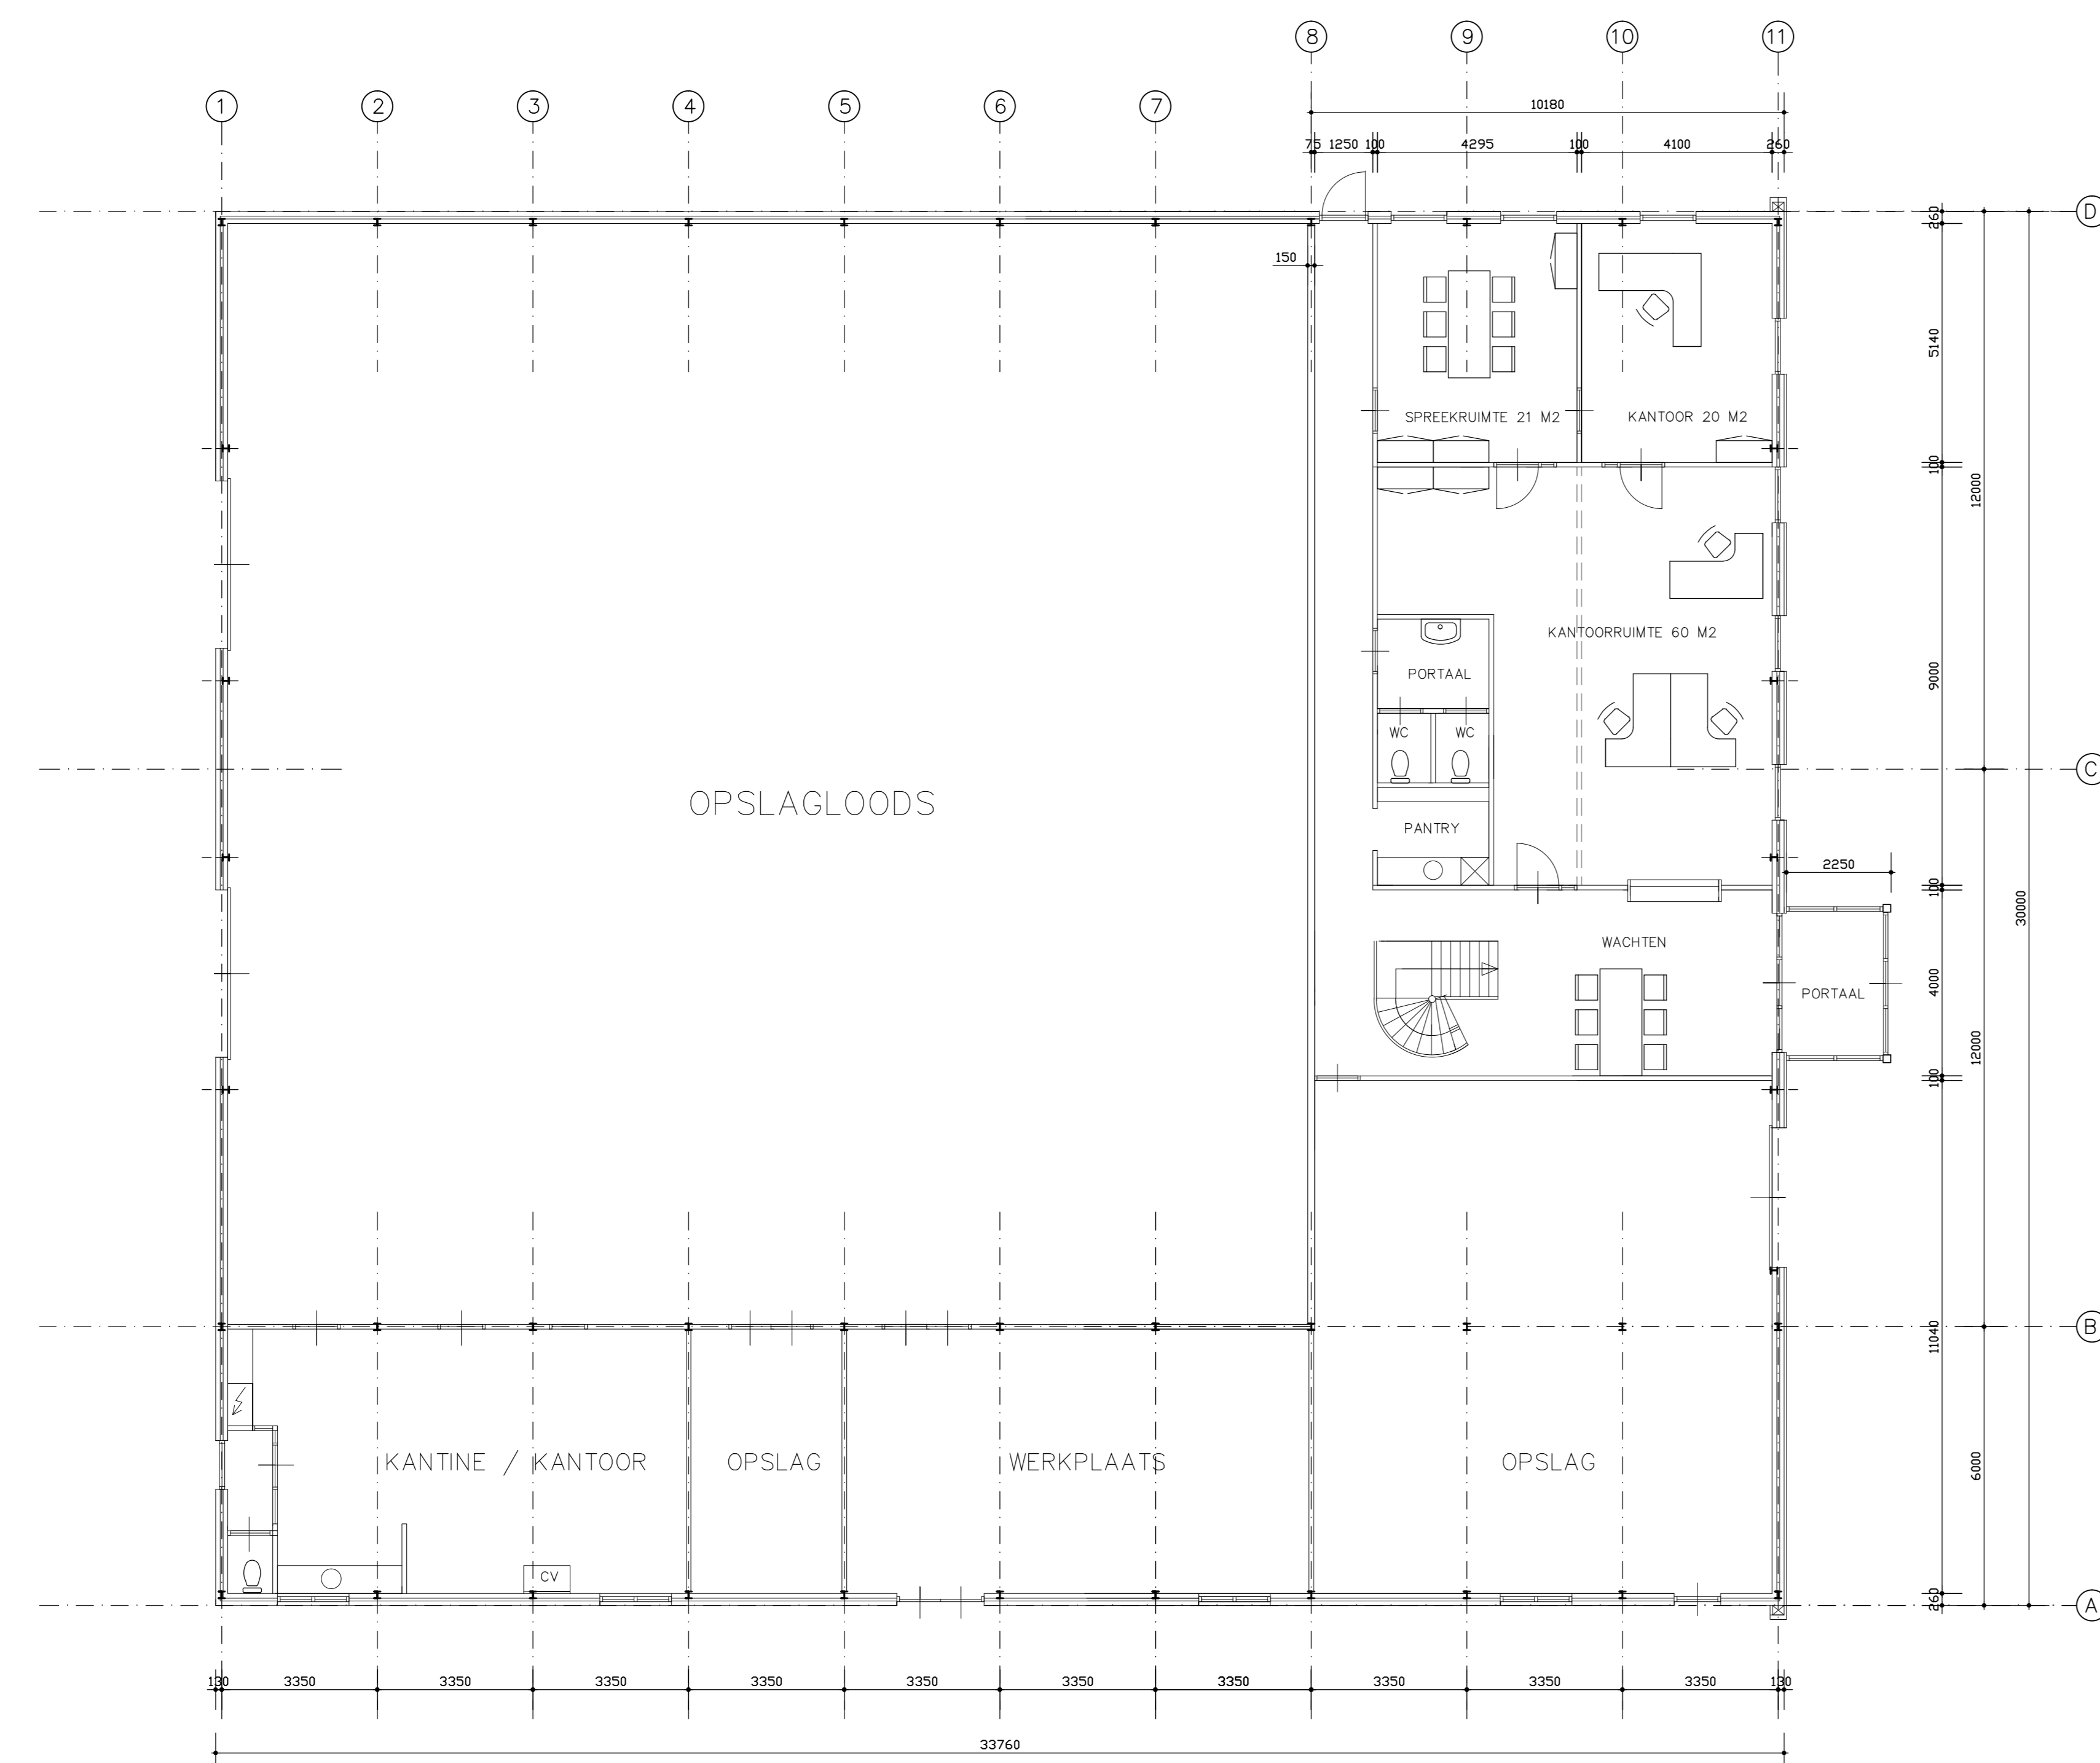

PLATTEGROND

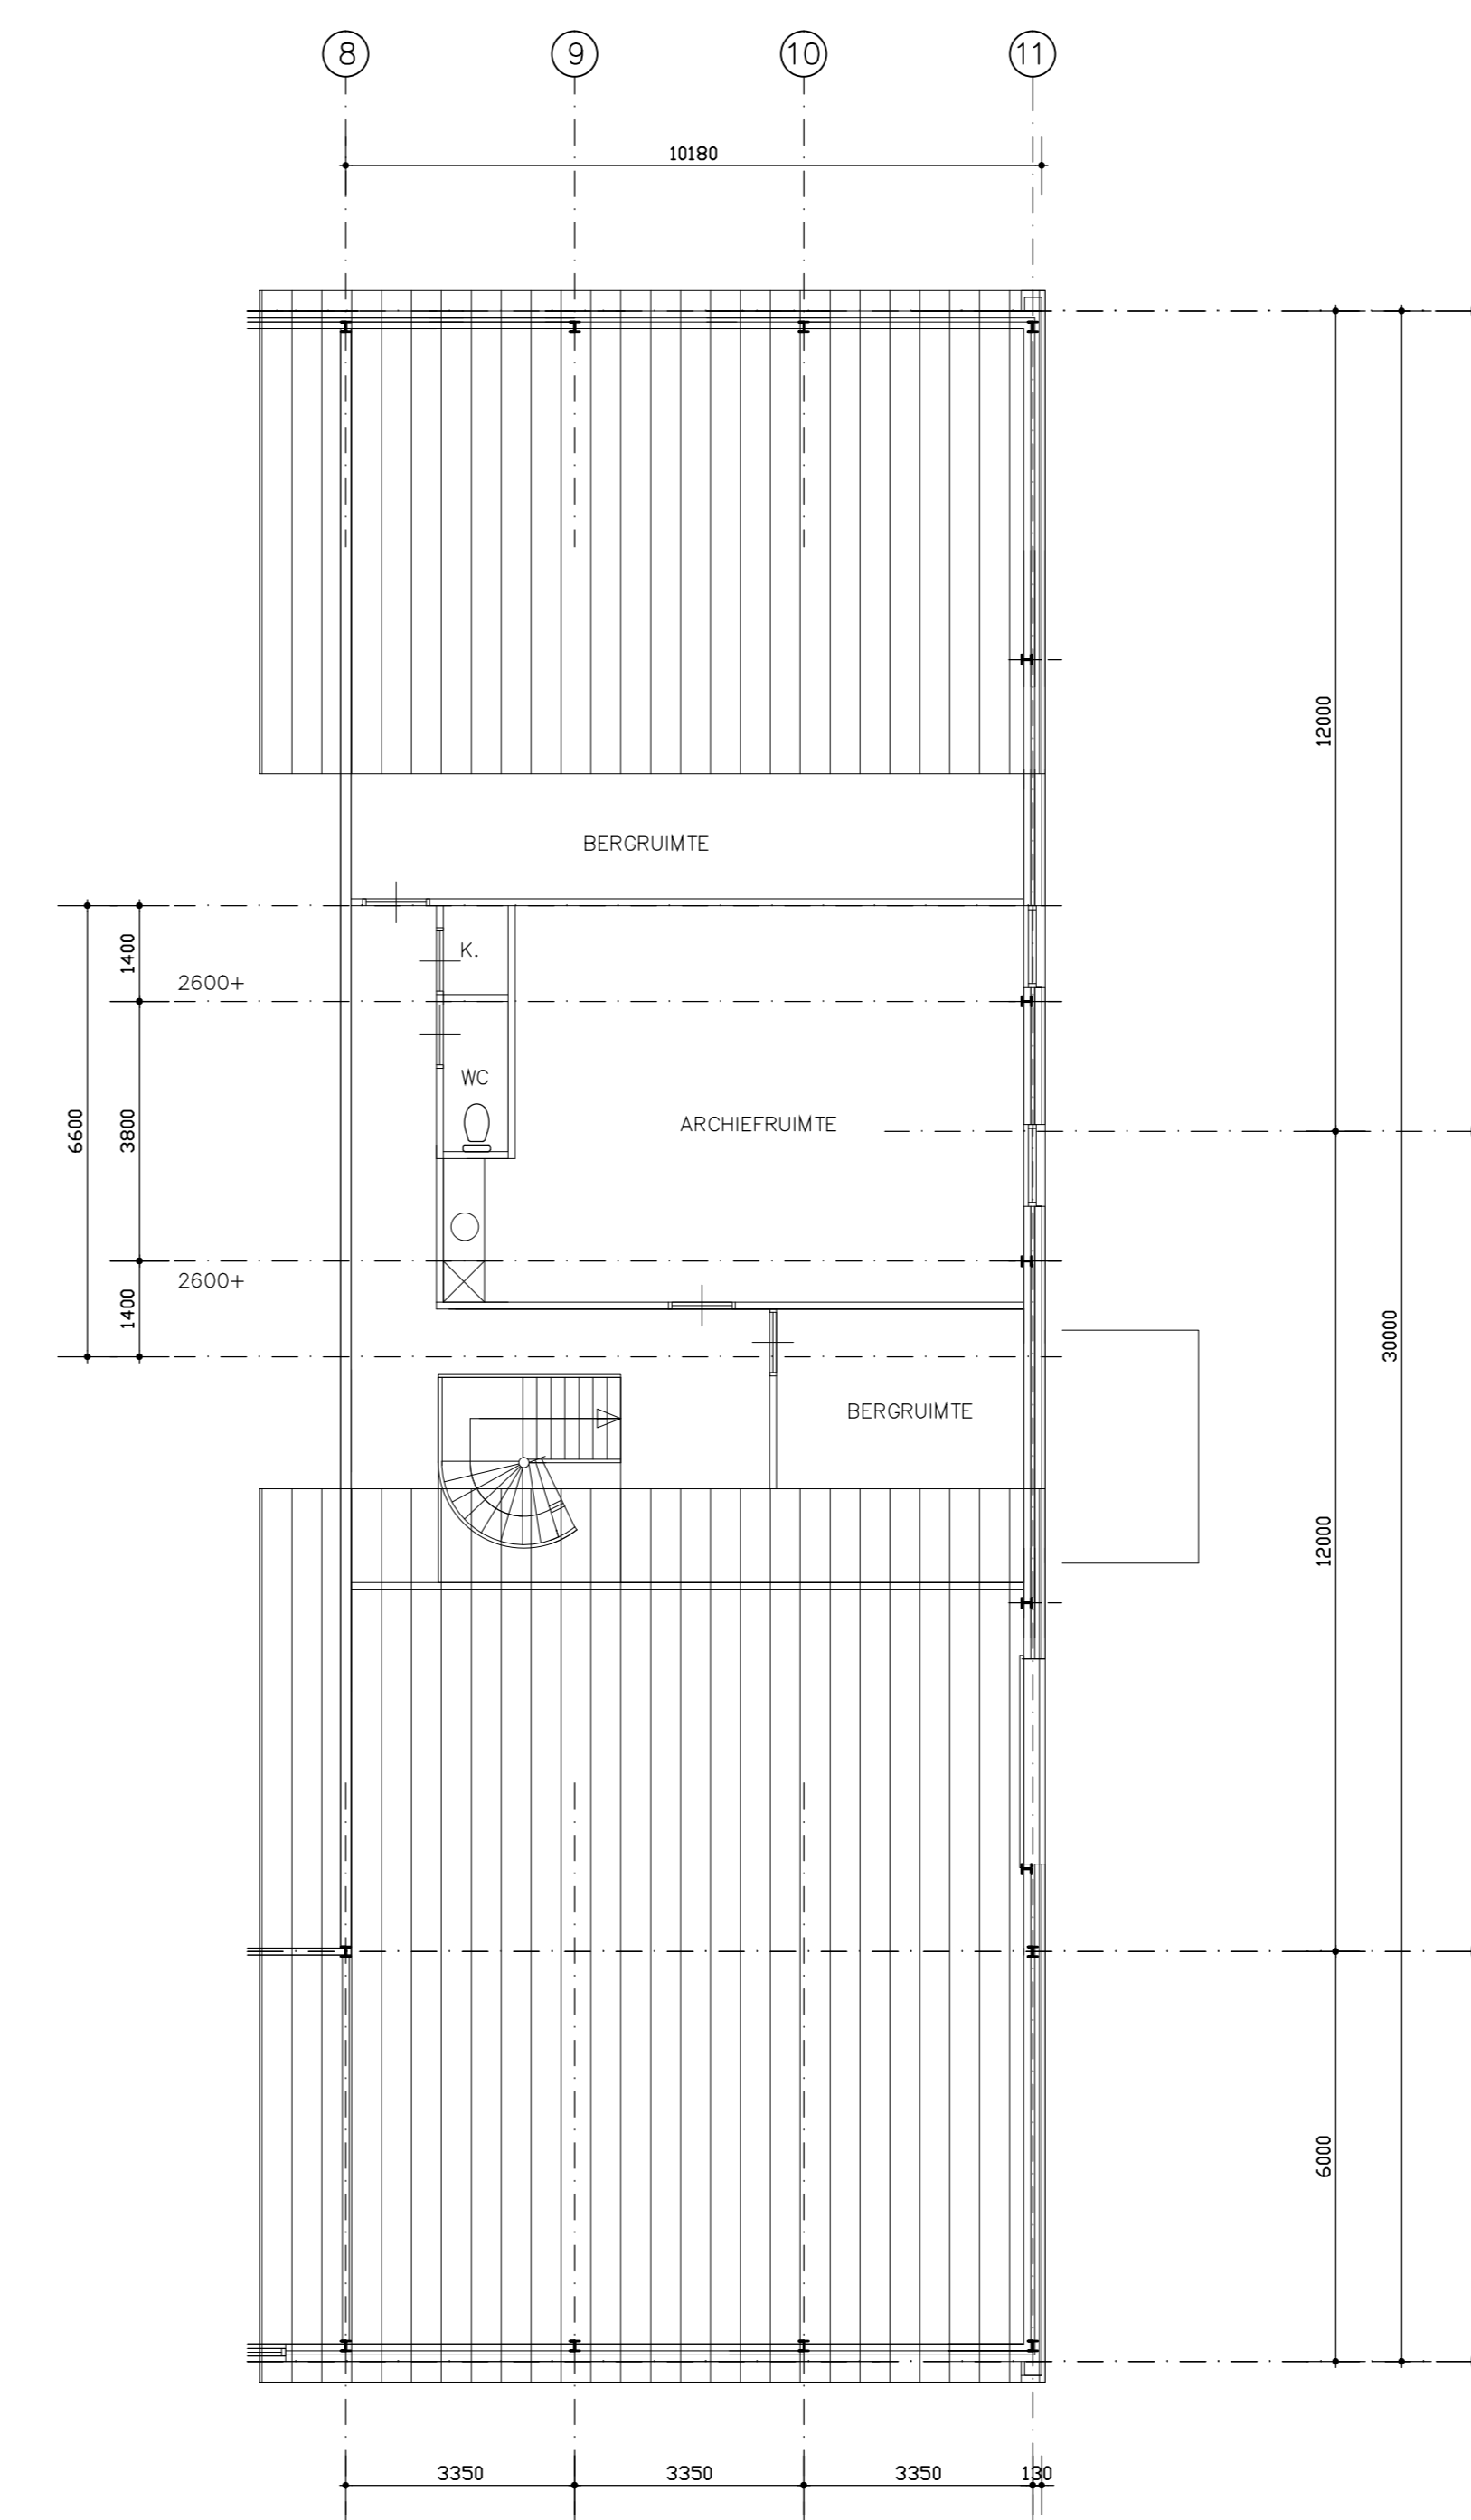

VERDIEPING

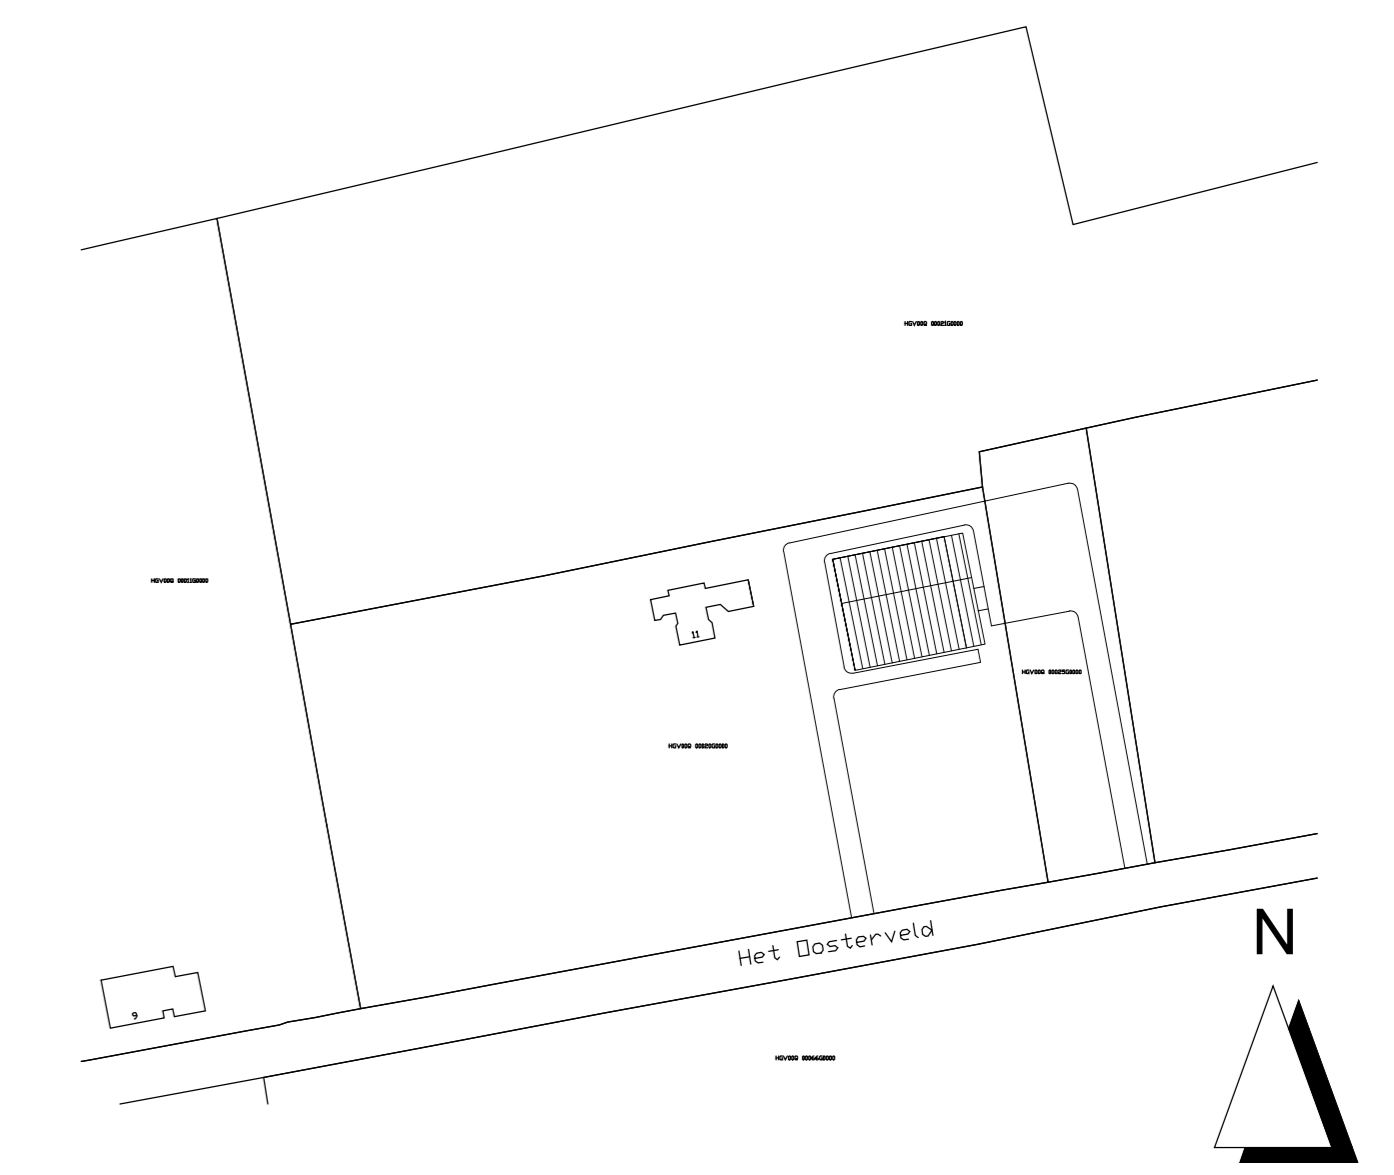

Maatvoering in het werk controleren!

Opdrachtgever: De heer J.W. Doombos				
Project: Verbouw bestaande opslagloods met kantoren				
Onderdeel: Tekening voorlopig ontwerp				
Tekeningnummer: 16-V02	Schaal: 1:100/1000	Formaat: A-0	Sheet van 1 - 1	Status: VOORLOPIG
Datum (origineel): 11-04-2016		Gekeurd door: Ing. D. Mol		
Datum revisie: ---		Het copyright van deze tekening behoort toe aan: Mol Bouwconsult		
Bestelnummer: n.v.t.		Alle opdrachten worden uitgevoerd volgens de RVOI 2001, verhouding opdrachtgever, adviserend ingenieursburo		

