



Voorgevel

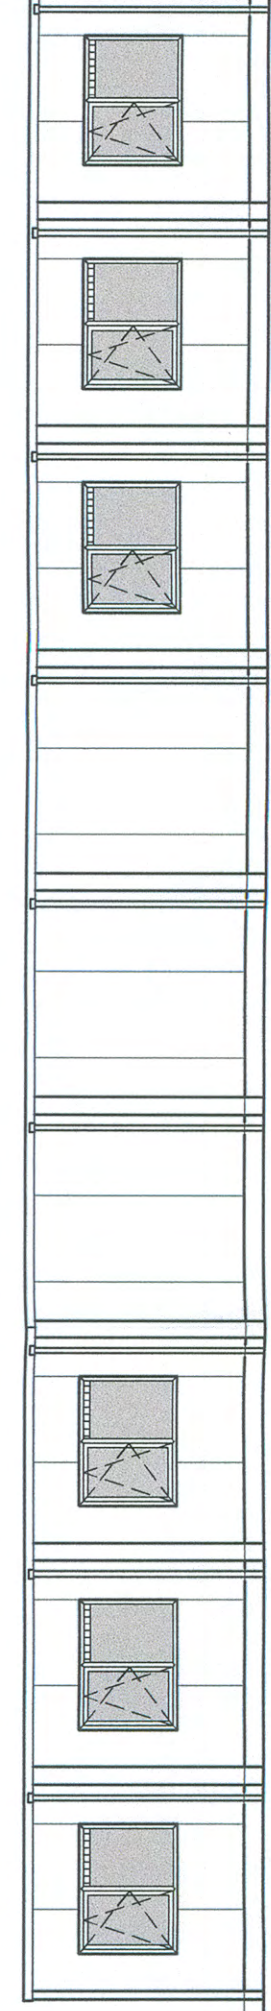


Rechterzijgevel

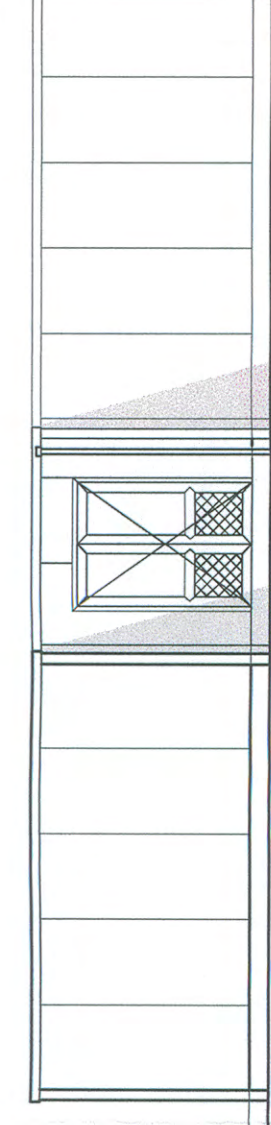


Achtergevel

Opbouw deuren/vorstluis:
 - vorm buitenzijde 28 x 1,20mm
 - vorm innenzijde 28 x 1,20mm
 - afdruk 28 x 1,20mm
 - afmeting deuropbouw 28 x 1,20mm
 - afmeting deuropbouw 28 x 1,20mm
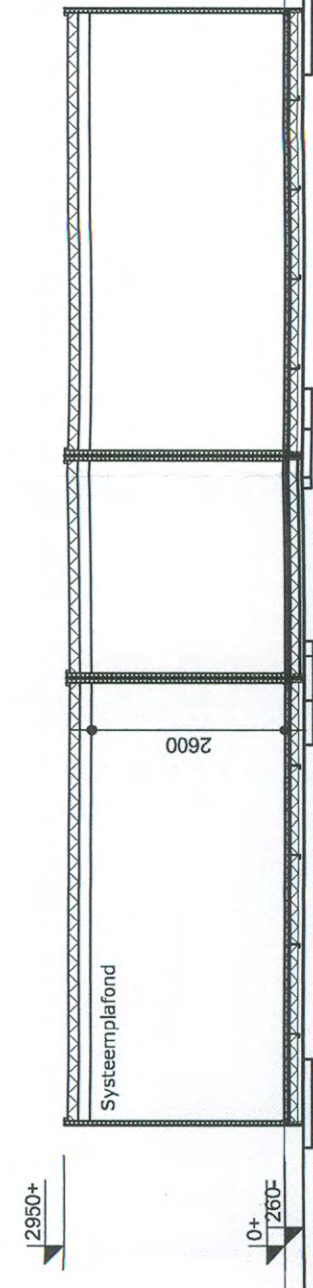

Doorsnede A-A

Linkerzijgevel

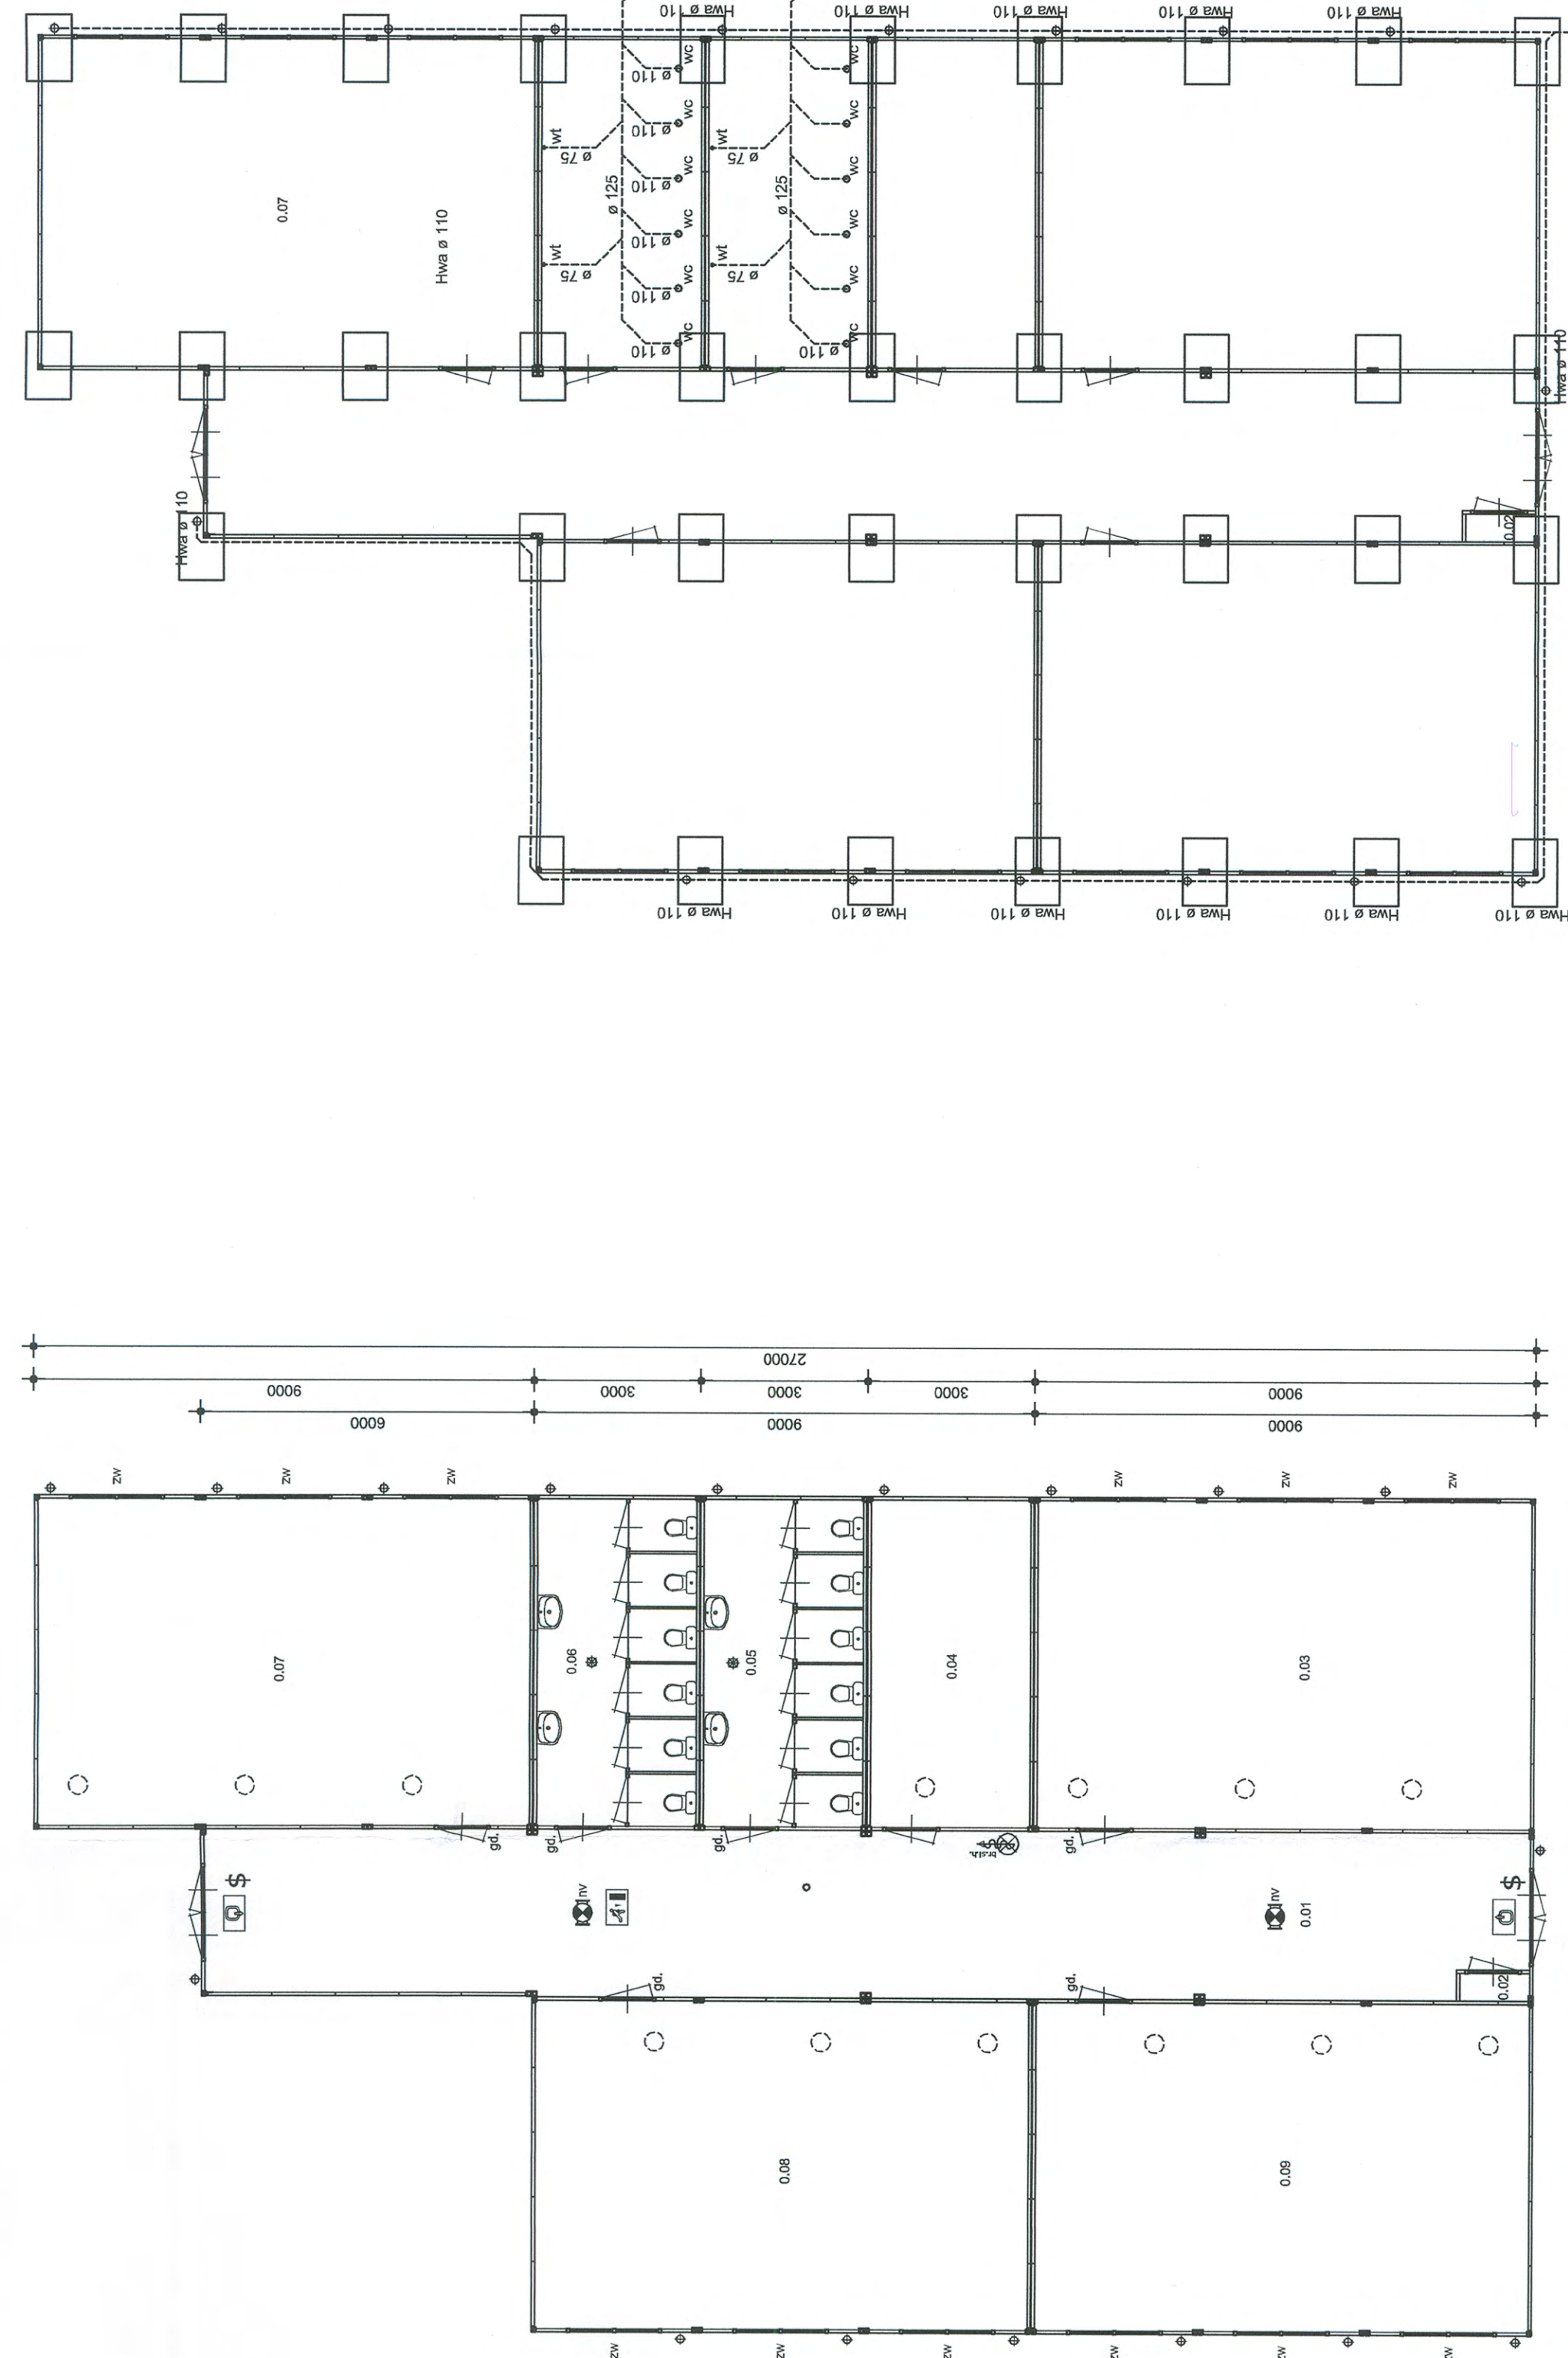

plattegrond

Fundering / riolering

RUIJME RENVOOI

afmeting	afmeting	afmeting
nr.	inhoud (m³)	afmeting (m)
0.01	0.43	0.80
0.02	0.43	0.80
0.03	0.43	0.80
0.04	0.43	0.80
0.05	0.43	0.80
0.06	0.43	0.80
0.07	0.43	0.80
0.08	0.43	0.80
0.09	0.43	0.80
0.10	0.43	0.80
0.11	0.43	0.80
0.12	0.43	0.80

VS 207,04 m³
 VV 242,20 m³
 DVS 242,20 m³

ONTDEKSEL
 MATERIAALFELZE
 KLEUR
 afmeting m³
 0,01 0,43
 0,02 0,43
RENVOOI ALGEMEEN
 RW, zonnwering
 gl, deur voorzien van glas
 zzzzzz verstelbaar volgens
 van de leverancier
 * tusschen deuren
 * tusschen deuren
 * tusschen deuren

RENVOOI BRANDWEER

P. Brandweerdigheid
 Door de realisatie van de brandweerdigheid aan de afbouw van de buitenzijde van de gevel wordt de brandweerdigheid van de afbouw aan de afbouw van de buitenzijde van de gevel gecombineerd met de brandweerdigheid van de afbouw van de buitenzijde van de gevel. De brandweerdigheid van de afbouw van de buitenzijde van de gevel wordt gecombineerd met de brandweerdigheid van de afbouw van de buitenzijde van de gevel.

HODES
 Hodes Bouwsystemen B.V.
 7522 AE Breda
 Tel: 0113 426600
 Fax: 0113 426699
 E: www.hodes-bouwsystemen.com

project : Noodkassen de Vunder
 te Borne
 opdrachtgever : Gemeente Borne
 Rijneijde 1
 7522 DS Borne
 ontwerp : Bestekkening
 stat. : 01-04-2010 TP
 Status : Voorlopig ontwerp
 schaal : 1:100

afmeting

afmeting

