

**Ruimtelijke Onderbouwing Vossersteeg 12b, Hessenweg
64 en Hessenweg 95**

Hoofdstuk 1 Inleiding

In dit hoofdstuk wordt de aanleiding voor deze ontwikkeling en de ligging en begrenzing van het plangebied aangegeven. Verder wordt een opsomming van het geldende bestemmingsplan gegeven, die met het nieuwe verzamelbestemmingsplan binnen het plangebied komt te vervallen.

1.1 Beschrijving van de ontwikkeling

Aan de Vossersteeg 12/12A te Dalfsen staat een woning (met inwoonsituatie) met verschillende bijgebouwen. Ten oosten van de woning ligt het perceel Vossersteeg 12B. Op dit perceel met bosbeplanting staat een schuur van 150 m². Het is de wens van de initiatiefnemer om op dit perceel een compensatiewoning te ontwikkelen. Op het perceel zelf zal geen sloop ingezet worden, dus heeft de initiatiefnemer de benodigde sloopmeters ingebracht van de percelen Hessenweg 95 (498 m² met asbest) en Hessenweg 64 (352 m² met asbest). Hierdoor wordt voldaan aan de minimale sloopeis van 850 m².

Omdat er momenteel maar één woning is toegestaan aan de Vossersteeg 12/12A en 12B is een herziening van het bestemmingsplan noodzakelijk. Het plangebied zal een de bestemming 'Wonen' behouden maar het toegestane aantal woningen op het perceel wordt gewijzigd naar '2'.

Met het oog op de belangen van de bewoners van het perceel Vossersteeg 12/12A is ervoor gekozen de afstand tussen de bestaande woning en de nieuw te bouwen woning zo groot mogelijk maken. Daarom wordt ook gebruik gemaakt van de wijzigingsbevoegdheid, zoals opgenomen in artikel 48.1.2 van de planregels van het bestemmingsplan Buitengebied gemeente Dalfsen. Hierin is de mogelijkheid opgenomen om de ligging van het bestemmingsvlak te veranderen, onder de voorwaarde dat de oppervlakte met de bestemming 'Wonen' niet toeneemt en de grens van de bestemming met maximaal 10 meter wordt verplaatst.


Uit het erfinrichtingsplan blijkt dat er sprake is van een goede landschappelijke inpassing en een goede ruimtelijke kwaliteitsverhouding tot de bebouwing.

Kaart 1. Ligging van het perceel Vossersteeg 12b




bron: Giskit viewer 2017, gemeente Dalfsen

Kaart 2. Ligging van het perceel Hessenweg 95

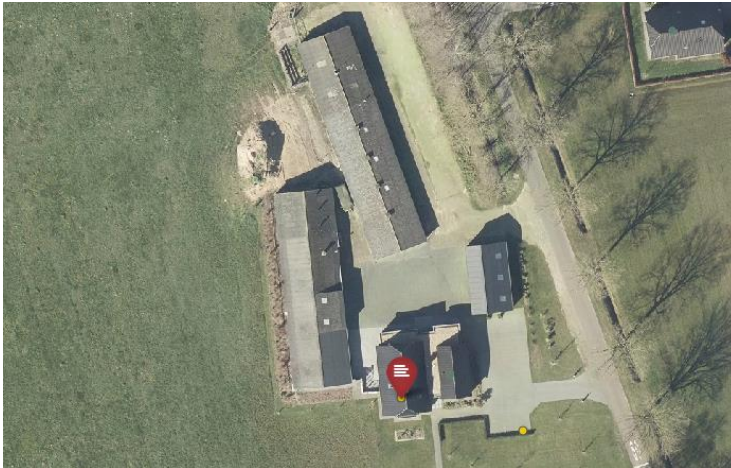

bron: Giskit viewer 2017, gemeente Dalfsen

Kaart 3. Ligging van het perceel Hessenweg 64

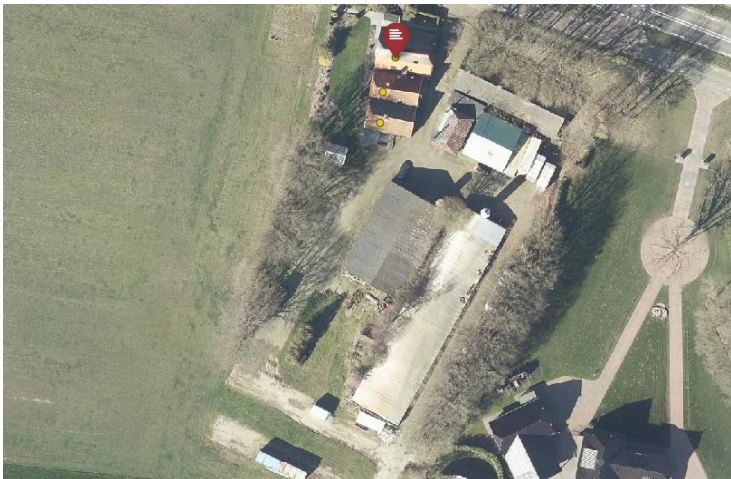


bron: Giskit viewer 2017, gemeente Dalfsen

1.2 Geldende bestemming

Bestemming Vossersteeg 12b

Het perceel is gelegen in het bestemmingsplan 'Buitengebied Dalfsen'. Binnen dit bestemmingsplan heeft het plangebied de bestemmingen 'Wonen' en de dubbelbestemming 'Waarde – Archeologie 3' en 'Waarde – Archeologie 5'.

Kaart 4. Huidige bestemming Vossersteeg 12b

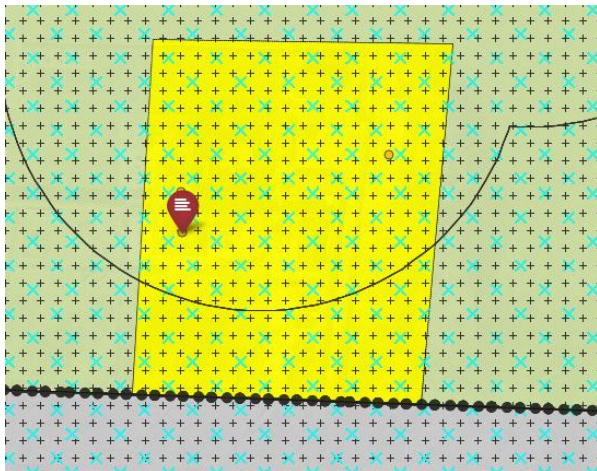

bron: Giskit viewer 2017, gemeente Dalfsen


Bestemming Hessenweg 64

Het perceel Hessenweg 64 ligt in het bestemmingsplan 'Chw bestemmingsplan 6^e Verzamelplan Buitengebied gemeente Dalfsen' en heeft hierin de bestemming Agrarisch met waarden met de aanduiding 'Overige zone – agrarisch bedrijf b' en de dubbelbestemming 'Waarde – Archeologie 1'.

In het 7^e verzamelplan Buitengebied gemeente Dalfsen zijn de sloop m² van het perceel Hessenweg 64 op de percelen: Vossersteeg 12B, Vossersteeg 89-91 en Markeweg 14.

De bestemming van het perceel Hessenweg 64 wordt in het 7^e verzamelplan Buitengebied gemeente Dalfsen gewijzigd van 'agrarisch' naar 'wonen'.

Kaart 5. Huidige bestemming Hessenweg 64

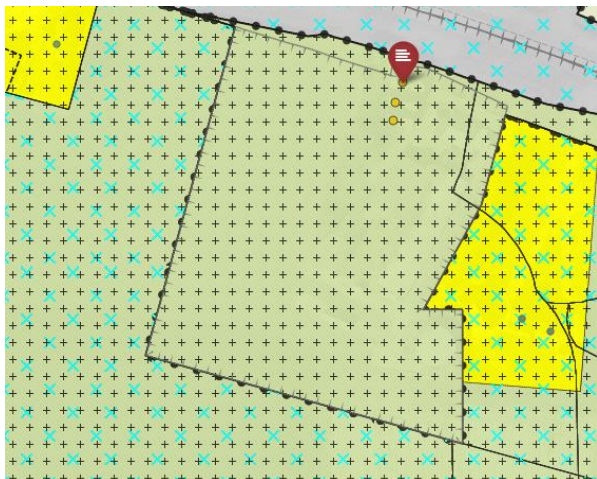


bron: Giskit viewer 2017, gemeente Dalfsen.

Bestemming Hessenweg 95

Het perceel Hessenweg 95 ligt in het bestemmingsplan 'Buitengebied Dalfsen' en heeft hierin de bestemming Agrarisch met de aanduiding 'overige zone – agrarisch bedrijf a' en 'bomenteelt' en de dubbelbestemming 'Waarde – Archeologie 7'.

De bestemming van het perceel 'Hessenweg 95' wordt in het 7^e Verzamelplan gewijzigd van 'agrarisch' naar 'wonen'.

Kaart 6. Huidige bestemming Hessenweg 95

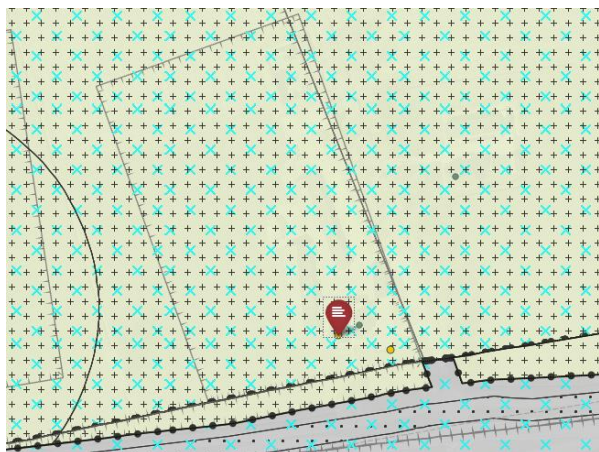

bron: Giskit viewer 2017, gemeente Dalfsen.

Hoofdstuk 2 Beleid

2.1 Rijksbeleid

2.1.1 Structuurvisie Infrastructuur en Ruimte

De basiskwaliteit van het gebied blijft gewaarborgd. Er wordt een hoeveelheid leegstaande landschapsontsierende agrarische bebouwing gesloopt. Hiervoor in de plaats komt een (compensatie)woning terug, die met een erfinrichtingsplan wordt ingepast in de bestaande omgeving. Deze inpassing draagt positief bij aan de ruimtelijke kwaliteit van het landschap, terwijl de negatieve invloed van de leegstaande schuren verdwijnt. Het project draagt hiermee bij aan het verbeteren van de ruimtelijke kwaliteit. Er zijn geen nadelige gevolgen voor de omgeving, de economie of de samenleving. Het 7e Verzamelplan Buitengebied (bestemmingsplan) is in overeenstemming met de Structuurvisie Infrastructuur en Ruimte.

2.1.2 Ladder voor duurzame verstedelijking

De Ladder voor duurzame verstedelijking is van toepassing bij een nieuwe stedelijke ontwikkeling. Beoordeeld moet dan worden of sprake is van een nieuw beslag op de ruimte. Daarvan is in het beginsel sprake als het nieuwe ruimtelijke besluit meer bebouwing mogelijk maakt dan er op grond van het voorheen geldende planologische regime aanwezig was, of kon worden gerealiseerd. Daarnaast volgt uit jurisprudentie dat bij functiewijzigingen moet worden beoordeeld of er sprake is van een naar aard en omvang zodanige functiewijziging, dat toch gesproken kan worden van een nieuwe stedelijke ontwikkeling. Daarbij moet ook het ruimtebeslag betrokken worden.

Ontwikkelingen en regelingen die geen extra verstedelijking mogelijk maken, maar bebouwing verminderen of verplaatsen, zoals de Ruimte voor ruimteregelingen, worden niet gezien als stedelijke ontwikkeling in de zin van de Ladder.

Door dit plan vermindert de bebouwing op de percelen Hessenweg 64 en Hessenweg 95 door het slopen van 850 m² landschapsontsierende bebouwing. Van de bebouwing op het perceel Hessenweg 64 wordt 352 m² bebouwing ingezet voor de compensatiewoning op het perceel Vossersteeg 12B, samen met een schuur van 495 m² die gesloopt wordt op het perceel Hessenweg 95. -In de nieuwe situatie wordt wel een compensatiewoning teruggebouwd, maar deze zijn vele malen minder dan de bestaande bebouwing op de percelen. Er is daardoor geen sprake van een nieuwe stedelijke ontwikkeling in de zin van artikel 3.1.6, tweede lid Bro.

2.2 Provinciaal beleid

2.2.1 Toetsing van het initiatief aan het Uitvoeringsmodel Omgevingsvisie Overijssel

Om te bepalen of het initiatief bijdraagt aan de Provinciale ambities, wordt het initiatief getoetst aan het Uitvoeringsmodel Omgevingsvisie Overijssel. In dit model staan de stappen 'of', 'waar' en 'hoe' centraal. Als de ontwikkeling wordt getoetst aan de Uitvoeringsmodel Omgevingsvisie Overijssel ontstaat het volgende beeld.

2.2.2 Toetsing generieke beleidskeuzes

De generieke beleidskeuzes geven antwoord op de vraag 'of' er aan een bepaalde ontwikkeling kan worden meegewerkt. Een deel van deze beleidskeuzes geldt voor heel Overijssel, een deel voor specifieke gebieden in Overijssel. Voor heel Overijssel geldt de 'Overijsselse ladder voor duurzame verstedelijking'. Integraliteit, toekomstbestendigheid, concentratiebeleid, (boven)regionale afstemming en zuinig en zorgvuldig ruimtegebruik zijn beleidskeuzes die invulling geven aan de 'Overijsselse ladder voor duurzame verstedelijking'.

2.2.2.1 Generieke beleidskeuzes

De generieke beleidskeuzes zijn vaak normstellend. Dit betekent dat ze opgevolgd moeten worden. De normstellende beleidskeuzes zijn vastgelegd in de Omgevingsverordening Overijssel 2017.

Dit bestemmingsplan maakt geen extra ruimtebeslag op de Groene Omgeving mogelijk. Artikel 2.1.3 Zuinig en Zorgvuldig ruimtegebruik van de Omgevingsverordening is dan ook niet van toepassing. De ontwikkeling draagt bij aan het versterken van de ruimtelijke kwaliteit volgens de geldende gebiedskenmerken. Om dit te waarborgen is een advies van de ervenconsulent van het Oversticht gevraagd (zie bijlage 2). Daarnaast wordt de ontwikkeling in paragraaf 2.2 getoetst aan het Uitvoeringsmodel Omgevingsvisie Overijssel, waar het ontwikkelingsperspectief en de vier-lagenbenadering onderdeel van uitmaken. Dit alles maakt dat de ruimtelijke kwaliteit gewaarborgd en daar waar kan versterkt wordt, overeenkomstig artikel 2.1.5 Ruimtelijke kwaliteit van de Omgevingsverordening.

De Kwaliteitsimpuls Groene Omgeving is daarnaast een belangrijk instrument van de verordening. Ook hier is het extra ruimtebeslag het criterium voor de 'of' vraag. Voor deze opgave is de kwaliteitsimpuls maar in beperkte mate van toepassing, omdat er geen extra ruimtebeslag op de Groene Omgeving wordt gelegd. Dat betekent dat er een basisinvestering in ruimtelijke kwaliteit volgens de geldende gebiedskenmerken nodig is. Het erfinrichtingsplan van De Erfontwikkelaar (bijlage 1) die naar aanleiding van het advies van de ervenconsulent van het Oversticht (bijlage 2) is gemaakt, voorziet hierin. De uitstraling van de omgeving blijft behouden en de ruimtelijke kwaliteit wordt verbeterd.

De ontwikkeling is in overeenstemming met de beleidsregels 'Ontwikkelen met kwaliteit in het buitengebied gemeente Dalfsen' van de gemeente Dalfsen. Deze ontwikkeling leidt tot een kwaliteitsimpuls in de groene omgeving (buitengebied) van de gemeente Dalfsen. De investeringen in de ruimtelijke kwaliteit staan in verhouding tot de geboden ontwikkelingsmogelijkheden. Bij dit plan is zeker sprake van 'zorgvuldig en zuinig ruimtegebruik'. Er worden grote leegstaande landschapsontsierende stallen gesloopt, en als compensatie wordt één woning gebouwd, met een kleiner totaaloppervlak. Hierdoor neemt het aantal bebouwde meters in het buitengebied van de gemeente Dalfsen af.

2.2.2.2 Gebiedsspecifieke beleidskeuzes

Voor specifieke gebieden in Overijssel geldt dat niet alle initiatieven mogelijk zijn. Dit heeft te maken met zwaarwegende belangen. Het gaat dan bijvoorbeeld om:

- Het beschermen tegen overstromingen en wateroverlast
- Het veilig stellen van ons drinkwater
- Het behoud van plant- en diersoorten (biodiversiteit)
- De bescherming van zeldzame of unieke landschapskwaliteiten
- Het beperken van risico's van het vervoer van gevaarlijke stoffen

Op het percelen Vossersteeg 12b, Hessenweg 64 en Hessenweg 95 zijn geen gebiedsspecifieke beleidskeuzes van toepassing. Er zijn dus geen zwaarwegende belangen die dit initiatief beïnvloeden.

2.2.3 Toetsing ontwikkelingsperspectief

Een ontwikkelingsperspectief schetst een ruimtelijk perspectief voor een combinatie van functies en geeft aan welke beleids- en kwaliteitsambities leidend zijn. Het ontwikkelingsperspectief geeft zo richting aan 'waar' wat ontwikkeld zou kunnen worden.

De percelen Vossersteeg 12b, Hessenweg 64 en Hessenweg 95 liggen in het gebied waarvoor het ontwikkelingsperspectief 'Wonen en werken in het kleinschalige mixlandschap' en 'Agrarisch ondernemen in het grootschalig landschap' geldt. Zie voor een weergave hiervan onderstaand figuur.

Kaart 7 . Vossersteeg 12b (linksboven), Hessenweg 64 (rechtsboven) & Hessenweg 95 (onder).

- | | | |
|-------------------------------------|---|---|
| ☒ |  | Ontwikkelingsperspectief Agrarisch ondernemen in het grootschalig landschap |
| ☒ |  | Ontwikkelingsperspectief Wonen en werken in het kleinschalige mixlandschap |



Relevant gedeelte kaart Ontwikkelingsperspectieven

Wonen en werken in het kleinschalige mixlandschap

Dit ontwikkelingsperspectief richt zich op het in harmonie met elkaar ontwikkelen van de diverse functies van het buitengebied. Het geeft ruimte aan de landbouw, maar tegelijkertijd biedt het ook ruimte voor landschapsontwikkeling, natuur, cultuurhistorie, recreatie, wonen en de overige bedrijvigheid. Schaalvergroting in de landbouw en opwekking van hernieuwbare energie krijgen ruimte, onder de voorwaarde van zorgvuldige inpassing in het kleinschalige landschap. Ruimte kan verdiend worden door te investeren in kwaliteitsvoorwaarden. Ook verbreding van economische activiteiten op het erf, bijvoorbeeld met zorg, recreatie of landwinkels, krijgt de ruimte. Daar waar de ontwikkelruimte voor agrarische bedrijven beperkt is, liggen ontwikkelkansen voor andere vormen van bedrijvigheid.

De ruimtelijke kwaliteitsambitie is om voort te bouwen aan de kenmerkende structuren van de agrarische cultuurlandschappen. Daarnaast gelden ook de ambities zichtbaar en leefbaar mooi landschap, sterke ruimtelijke identiteiten als merken voor Overijssel, en continu en beleefbaar watersysteem.

De ontwikkelingen op de percelen Vossersteeg 12b en de Hessenweg 64 en 95 passen binnen het ontwikkelingsperspectief. De ruimtelijke kwaliteit op de percelen verbeterd doordat landschapsontsierende bebouwing wordt gesloopt. Het toevoegen van een woonfunctie past binnen de mix van functies die het ontwikkelingsperspectief nastreeft. Er wordt bij de ontwikkelingen rekening gehouden met het kleinschalige landschap en de erfinrichtingsplannen zorgen ervoor dat de erven goed in het landschap worden ingepast.

Agrarisch ondernemen in het grootschalig landschap

Dit ontwikkelingsperspectief omvat de gebieden waar het ruimtelijk raamwerk van lanen, waterlopen, lintbebouwingen en bosstroken optimaal in harmonie zijn met deze schaalvergroting. Het omvat gebieden waar verdere modernisering en schaalvergroting van de landbouw in combinatie met verduurzaming ruimte krijgt. Die ruimte kan verdiend worden door te investeren in kwaliteitsvoorwaarden. Dit ontwikkelingsperspectief biedt ruimte aan concurrerende en innovatieve vormen van landbouw en aan opwekking van hernieuwbare energie. Initiatieven binnen dit ontwikkelingsperspectief mogen de ontwikkelingsmogelijkheden voor de landbouw niet beperken en moeten aansluiten bij bestaande bebouwing, weginfrastructuur en openbaar vervoer routes.

De ruimtelijke kwaliteitsambitie is om voort te bouwen aan de kenmerkende structuren van de agrarische cultuurlandschappen. Daarnaast gelden ook de ambities zichtbaar en leefbaar mooi landschap, sterke ruimtelijke identiteiten als merken voor Overijssel, en continu en beleefbaar watersysteem.

De ontwikkeling aan de Hessenweg 95 past binnen het ontwikkelingsperspectief in die zin dat het de agrarische bedrijvigheid in de omgeving niet belemmerd. Op geen enkele manier wordt verdere modernisering en schaalvergroting van de landbouw beperkt. Verder wordt het erf volgens het advies van Eelerwoude aangesloten bij het landschap. Het landschap blijft zodoende herkenbaar.

2.2.4 Toetsing gebiedskenmerken

Op de percelen Vossersteeg 12b, Hessenweg 64 en Hessenweg 95 zijn vier lagen van toepassing; de natuurlijke laag, de laag van het agrarisch cultuurgebied, de stedelijke laag en de laag van de beleving.

2.2.4.1 Natuurlijke laag

Overijssel bestaat uit een rijk en gevarieerd spectrum aan natuurlijke landschappen. Deze vormen de basis voor het gehele grondgebied van Overijssel. Het beter afstemmen van ruimtelijke ontwikkelingen op de natuurlijke laag kan ervoor zorgen dat de natuurlijke kwaliteiten van de provincie weer beeldbepalend worden. Ook in steden en dorpen bij voorbeeld in nieuwe waterrijke woonmilieus en nieuwe natuur in stad en dorp.

Op de percelen Vossersteeg 12b, Hessenweg 95 en Hessenweg 64 is op de gebiedskenmerkenkaart de 'Natuurlijke laag' aangeduid met het gebiedstype 'Dekzandvlakte en ruggen'.

Kaart 8. Vossersteeg 12b (linksboven), Hessenweg 64 (rechtsboven) & Hessenweg 95 (onder).

    Dekzandvlakte en ruggen



Figuur: Relevant deel 'Natuurlijke laag'

De afwisseling van opgewaaide ruggen en uitgesleten beekdalen en de daarbij behorende hoogteverschillen kenmerken de dekzandvlaktes van Overijssel. Het is een reliëf rijk landschap, gevormd door de wind dat gekenmerkt wordt door relatief grote verschillen tussen hoog/droog en laag/nat gebied. Soms vlak bij elkaar, soms verder van elkaar verwijderd.

De ambitie is de natuurlijke verschillen tussen hoog en laag en droog en nat functioneel meer sturend en beleefbaar te maken. Dit kan bijvoorbeeld door een meer natuurlijk watersysteem en door beplanting met 'natuurlijke' soorten. En door de (strekkings-)richting van het landschap te benutten in gebiedsontwerpen.

De norm is dat dekzandvlakten en ruggen een beschermende bestemmingsregeling krijgen, gericht op instandhouding van de hoofdlijnen van het huidige reliëf. In de richtinggevende uitspraak staat dat als ontwikkelingen plaatsvinden, deze dan bijdragen aan het beter zichtbaar en beleefbaar maken van de hoogte verschillen en het watersysteem. Verder is bij ontwikkelingen de (strekkings-)richting van het landschap, gevormd door de afwisseling van beekdalen en ruggen, het uitgangspunt.

De percelen Vossersteeg 12b, Hessenweg 64 en Hessenweg 95 liggen niet in de buurt van een dekzandrug. Het landschap om het perceel heen is vlak, hoogteverschillen kunnen niet benadrukt worden. Door het slopen van landschapsontsierende bebouwing aan de Hessenweg 64 en Hessenweg 95 ontstaat er zelfs een meer opener landschap op deze percelen.

2.2.4.2 Laag van het agrarisch cultuurlandschap

In het agrarisch cultuurlandschap gaat het er altijd om dat de mens inspeelt op de natuurlijke omstandigheden en die benut. Hierbij hebben nooit ideeën over schoonheid een rol gespeeld. Wel zijn we in de loop van de tijd gaan waarderen om hun ruimtelijke kwaliteiten. Vooral herkenbaarheid, contrast en afwisseling worden gewaardeerd. De ambitie is gericht op het voortbouwen aan de kenmerkende structuren van de agrarische cultuurlandschappen door óf versterking óf behoud óf ontwikkeling of een combinatie hiervan.

De percelen Vossersteeg 12b en Hessenweg 64 zijn op de gebiedskenmerkenkaart de 'Laag van het agrarisch cultuurlandschap' aangeduid met het gebiedstype 'Essenlandschap'. Het perceel Hessenweg 95 ligt in het gebiedstype 'Jong heide- en broekontginningslandschap'.

Kaart 9. Vossersteeg 12b (linksboven), Hessenweg 64 (rechtsboven) & Hessenweg 95 (onder).



Figuur: Relevant deel 'Laag van het agrarisch cultuurlandschap'

Essenlandschap

Het essenlandschap bestaat uit een samenhangend systeem van essen, flanken, lager gelegen maten en flintergronden, (voormalige) heidevelden en kenmerkende bebouwing rond de es. Het landschap is geordend vanuit de erven en de essen, de eeuwenoude akkercomplexen die op de hogere dekzandkoppen en flanken van stuwwallen werden aangelegd. Eeuwenlange bemesting heeft geleid tot een karakteristiek reliëf met soms hoge stijlranden. Het landschapsbeeld is afwisselend en contrastrijk, volgend aan de organische patronen van het natuurlijke landschap. Typerend zijn de losse hoeven rond de es en de esdorpen met karakteristieke boerderijen en herkenbaar dorpsilhouet met vaak de kerktoeren als markant element. Burgererven hebben door de jaren heen het karakter van het landelijk gebied verandert richting een mix van wonen en werken. Nieuwbouw ontnemt soms het zicht op de es of, vanaf de es op het dorp.

De ambitie is het behouden van de es als ruimtelijke eenheid en het versterken van de contrasten tussen de verschillende landschapsonderdelen: grote open maat van de essen, het mozaïek van de flank van de es, de open beekdalen en vroegere heidevelden. De samenhang hiertussen krijgt opnieuw vorm en inhoud door accentuering van de verschillende overgangen. De flank van de es biedt eventueel ruimte voor ontwikkelingen, mits de karakteristieke structuur van erven, beplantingen, routes en open ruimtes wordt versterkt.

De norm is dat essen een beschermende bestemmingsregeling krijgen, gericht op instandhouding van de karakteristieke openheid, de huidige bodemkwaliteit en het huidige reliëf. Op de flanken krijgen de kleinschalige landschapselementen een beschermende bestemmingsregeling. De richtingbepalende uitspraak geeft aan als ontwikkelingen plaats vinden in het essenlandschap, dan krijgen deze in de flanken een plaats, met respect voor en bijdragend aan de aanwezige bebouwingsstructuren (lint, erf) en versterking van het landschappelijk raamwerk.

Het perceel Vossersteeg 12b ligt aan de rand van Dalfsen ten noorden van de kern. Van het hoogteverschil is op en rondom het perceel weinig te zien. De compensatiewoning zal tevens gebouwd worden op een locatie waar nu nog een bijgebouw staat. Door de sloop aan de Hessenweg 64 zal op die locatie betere zichtlijnen naar het landschap gecreëerd worden.

Jong heide- en broekontginningslandschap

Veel heidegebieden en nattere delen van het landschap zijn ontgonnen en/of vergaand ontwaterd. Daarmee is een nieuw landschap ontstaan. Hierdoor vertonen de natte en droge jonge ontginningen nu gelijkenis. Dit heeft geresulteerd in grote en kleinere landbouwontginningslandschappen en in landschappen van grote boscomplexen en heidevelden, zoals op de Sallandse Heuvelrug. De landbouwontginningen zijn relatief grote open ruimtes, deels omzoomd door boscomplex. Erven liggen als blokken aan de weg geschakeld. Wegen zijn lanen met lange rechtstanden. Vaak zijn het 'inbreidings-' landschappen met rommelige driehoekstructuren als resultaat.

De ambitie is de ruimtelijke kwaliteit van deze gebieden een stevige impuls te geven en soms een transformatie wanneer daar aanleiding toe is. De dragende lineaire structuren van lanen, bosstroken en waterlopen en ontginningslinten met erven en de kenmerkende grote ruimtematen bepalen nu het beeld.

De richtingbepalende uitspraak geeft aan, dat wanneer ontwikkelingen plaats vinden in de agrarische ontginningslandschappen, deze dan bijdragen aan behoud en versterking van de dragende lineaire structuren van lanen, bosstroken en waterlopen en ontginningslinten met erven en de kenmerkende ruimtematen.

De inrichting van het perceel Hessenweg 95, zoals vastgelegd in de landschappelijke inpassing, is gebaseerd op de karakteristieke eigenschappen van het gebied. Door de sloop van een landschapsontsierende bijgebouw zal de kwaliteit van het erf versterkt worden.

2.2.4.3 Stedelijke laag

De stedelijke laag is de laag van de steden, dorpen, verspreide bebouwing, wegen, spoorwegen en waterwegen. Het gaat in deze laag om de dynamiek van de steden en de grote infrastructurele verbindingen, maar ook om de rust van de dorpen en de landelijke wegen en paden. De ligging van een stad of dorp in het landschap, op een kruispunt van infrastructuur of in de nabijheid van grondstoffen speelt een belangrijke rol in het functioneren ervan. Efficiëntie en bereikbaarheid zijn belangrijke vestigingsfactoren, maar de kwaliteit, eigenheid en het onderscheidend vermogen van de regio is ook steeds belangrijker. De stedelijke leefwijze en cultuur waaiert meer en meer uit over het agrarisch cultuurlandschap. Burgers op getransformeerde boerenerven houden er een stedelijke leefwijze op na; weinig (economische) binding met grond en landschap, genietend van de onafhankelijkheid op eigen erf. De ruimtelijke kwaliteitsambitie is om een brede waaier aan woon-, werk-, en mixmilieus te creëren: elk buurtschap, dorp en stad heeft zijn eigen kleur. Daarnaast ligt er de ambitie om het contrast tussen dynamische en luwe gebieden te versterken door het infrastructuurnetwerk.

De locaties zijn op de gebiedskenmerkenkaart de 'Stedelijke laag' aangeduid met het gebiedstype 'Verspreide bebouwing' en 'informele trage netwerk'. Omdat de kaartlaag slecht zichtbaar is in de viewer van de provincie Overijssel, is er geen uitsnede van opgenomen in de ruimtelijke onderbouwing.

Verspreide bebouwing

De agrarische erven hebben van oudsher een hele sterke binding met het landschap. Door eenheid in handelen van boeren ontstonden er samenhangende landschappen, die nu nog steeds herkenbaar zijn. Bijzonder is dat elk landschap zijn eigen erftype heeft: de opbouw van erf, erfbouw, erfbeplantingen en relaties met de omliggende gronden zijn specifiek voor het betreffende landschapstype. Naast erven kent het buitengebied losliggende 'gewone' burgerwoningen met veelal een eigen, individueel karakter en eigen verhaal van ontstaan. Door transformatie van erven kan de samenhang tussen erf en landschap vervallen. De erven gaan binnen de landsschappelijke eenheid steeds meer verschillen.

De ambitie is om erven opnieuw te verbinden met het landschap en te verkennen als alternatief woon/werkmilieu. De erven die vrijkomen worden steeds groter. Soms is sloop een goede optie, maar hierdoor worden erven zo klein dat ze kunnen verdwijnen. Deze erven kunnen ook anders gebruikt worden. Door voort te bouwen op de karakteristieken en kwaliteiten van de vaak eeuwenoude erven, ligt hier een kans om unieke, echt Overijsselse woon/werk-, recreatie- en zorgmilieus te ontwikkelen: sterk verbonden met de historie, het omliggende landschap en met veel ruimte voor individuele invulling.

De norm is dat ontwikkeling van nieuwe erven bijdraagt aan het behoud en ontwikkeling van de ruimtelijke kwaliteit overeenkomstig de KGO. In de richtinggevende uitspraken staat dat ontwikkelingen die op erven plaatsvinden, bijdragen aan behoud en versterking van de kenmerkende erfstructuur en volumematen. Daarnaast blijft er een duidelijk onderscheid tussen voorkant en achterkant en vindt koppeling van het erf aan het landschap plaats. Bij transformatie van erven kan de ervenconsulent van het Oversticht adviseren over de ruimtelijke kwaliteit.

Informele en trage netwerk

Het informele trage netwerk is het 'langzame' netwerk (wandelpaden, fietspaden, ruiterspaden, vaarroutes) van de provincie, dat delen van het agrarisch cultuurlandschap en het natuurlijke laag toegankelijk en ervaarbaar maakt. De oude zandwegen en paden vormen het basisstramien. Van oudsher verbonden deze routes vaak de kernen met het ommeland en met elkaar. Doordat bepaalde schakels in dit netwerk in de loop van de tijd zijn verdwenen, is er sprake van onderbrekingen.

De ambitie is om het verplaatsingsgedrag te verschuiven van auto naar fiets. Daarnaast ligt er de ambitie om de onderbrekingen op te heffen. Het fiets- en wandelpaden netwerk wordt op nieuw van de regio samengevoegd tot een compleet systeem. Verbinden van kernen met het buitengebied, ommetjes, gericht op het beleefbaar maken van de directe leefomgeving en het landschap en het verknopen van dit netwerk aan overstapplaatsen aan de hoofd- en regionale infrastructuur.

De norm is om informele routes en netwerken in beeld te brengen en een beschermende bestemmingsregeling te geven. Bij ruimtelijke ontwikkelingen nabij zandwegen, wandel- en fietsroutes worden onderbrekingen in het netwerk voorkomen. In de richtinggevende uitspraken staat dat wanneer ontwikkelingen plaatsvinden in gebieden dichtbij de stad of dorp, dan dragen deze bij aan het behoud van het padennetwerk. Nieuwe mogelijkheden worden benut.


Er zijn geen ontbrekende schakels in het bestaande netwerk. Ook lijken op historische kaarten geen verbindingen te zijn op de locaties, die in de loop van de jaren zijn verdwenen. Er lijken rondom de percelen geen kansen te zijn om historische paden terug te brengen in het landschap.

2.2.4.4 Laag van de beleving

Met de 'Natuurlijke laag', de 'Laag van het agrarische cultuurlandschap' en de 'Stedelijke laag' is het spectrum van de ruimtelijke kwaliteit nog niet compleet. In de 'Laag van de beleving' komen de natuurlijke, functionele en sociale processen bij elkaar. Dit is de laag die gaat over de beleefbaarheid van ruimtelijke kwaliteit, identiteit en tijdsdiepte, van recreatieve gebruiksmogelijkheden die een belangrijke rol spelen bij de waardering van de leefomgeving. De laag van de beleving is de laag van de verbinding en het netwerk. Het voegt kenmerken toe als landgoederen, recreatieparken, recreatieve routes maar benut ook vooral de kwaliteit van de andere drie lagen. Het maakt ze beleefbaar en tot een belevenis. De verblijfsrecreatiecomplexen, de attracties, de routes voor wandelen, fietsen en varen zijn een belangrijke economische factor geworden met een vergelijkbaar aandeel in de economie als de agrarische sector

Het perceel aan de Vossersteeg 12b kent geen specifieke aanduiding binnen de 'Laag van de beleving'. De percelen Hessenweg 64 en Hessenweg 95 zijn op de gebiedskenmerkenkaart de 'Laag van de beleving' aangeduid met 'Donkerte'.

Kaart 10. Hessenweg 64 (links) & Hessenweg 95 (rechts)

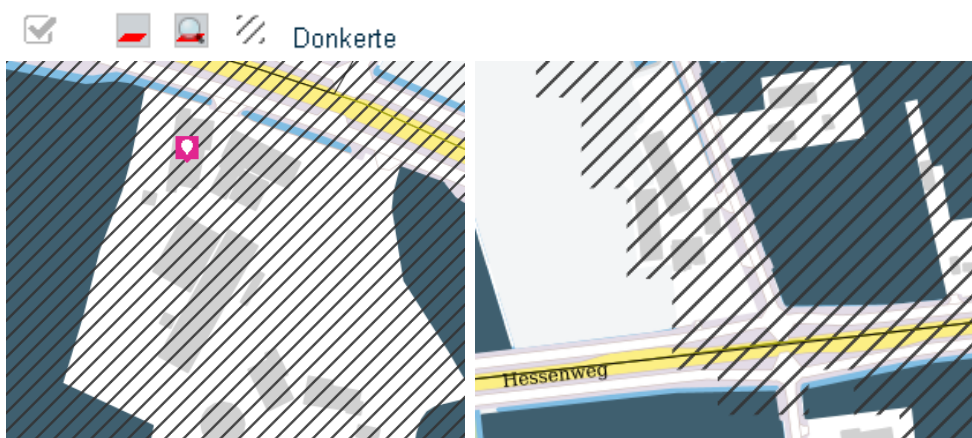

Figuur: Relevant deel 'Laag van de beleving'

Donkerte

Donkerte wordt een te koesteren kwaliteit. De ambitie is de huidige 'donkere' gebieden, op zijn minst zo donker te houden, maar bij ontwikkelingen ze liever nog wat donkerder te maken. Dit betekent op praktisch niveau terughoudend zijn met verlichting van wegen, bedrijventerreinen e.d. en verkennen waar deze 's nachts uit kan of anders lichtbronnen selectiever richten. Structureel is het vrijwaren van donkere gebieden van verhoging van de dynamiek het perspectief. De ambitie is het rustige en onthaaste karakter te behouden, zodat passages van autosnelwegen en regionale wegen niet leiden tot stedelijke ontwikkeling aan eventuele op- en afritten. Bundeling van stedelijke functies en infrastructuur in de 'lichte' gebieden. In de richtinggevende uitspraken staat dat in de donkere gebieden alleen minimaal noodzakelijk kunstlicht toegepast mag worden. Dit vereist het selectief inzetten en 'richten' van kunstlicht. Daarnaast vraagt het veel aandacht voor vermijden van onnodig kunstlicht bij ontwikkelingen in het buitengebied.

Op de percelen zal de bestemming niet gewijzigd worden en zal er geen bebouwing of functies extra worden toegestaan. Hierdoor zal er geen toename zijn in kunstlicht in het buitengebied ten opzichte van de huidige situatie.

2.2.5 Conclusie toetsing aan het provinciaal beleid

De ruimtelijke ontwikkeling in dit bestemmingsplan, is in overeenstemming met het provinciaal beleid uit de Omgevingsvisie en -verordening Overijssel.

2.3 Gemeentelijk beleid

2.3.1 Structuurvisie Buitengebied Gemeente Dalfsen Vossersteeg 12b


Op de kaart van de Structuurvisie Buitengebied zijn grenzen aangegeven tussen de deelgebieden die misschien een bepaalde 'hardheid' suggereren. Overgangen tussen landschappen zijn in de praktijk echter vaak 'zacht' en niet of nauwelijks op een bepaalde perceelsscheiding te begrenzen.

Datzelfde geldt voor de beschrijving van de karakteristiek. Niet overal in een bepaald deelgebied zullen in dezelfde mate waarden en karakteristieken aanwezig zijn.

Bij (aanvragen voor) ruimtelijke ontwikkelingen is dan ook altijd een verfijningslag nodig. Aanvragers mogen ervan uitgaan dat zal worden getoetst aan daadwerkelijk aanwezige waarden.

De percelen Vossersteeg 12b en Hessenweg 64 liggen in de Structuurvisie Buitengebied Dalfsen in het 'Essenlandschap'. Het perceel hessenweg 95 ligt in de Structuurvisie Buitengebied Dalfsen in het 'Landschap van de jonge heideontginningen (noord)'. Zie kaart 9 voor een uitsnede uit de Structuurvisie Buitengebied Dalfsen voor het perceel 'Vossersteeg 12b'. Op de overige percelen zal alleen sloop plaatsvinden.

Kaart 11. Vossersteeg 12b

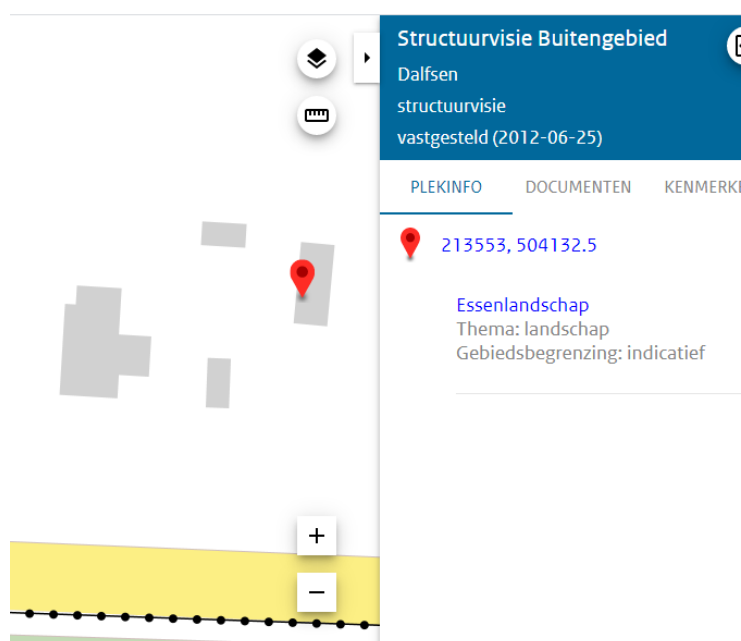

Bron: ruimtelijke plannen

2.3.1.1 Karakteristiek Essenlandschap

Vanwege de gunstige ligging en bodemgesteldheid is het essenlandschap een al eeuwenoud cultuurlandschap. Op de dekzandruggen en hogere rivierduinen rond de Vecht vond de eerste bewoning plaats. Men woonde rond gezamenlijke akkers (de es) die door continue ophoging met mest hun karakteristieke bolle vorm kregen met soms scherpe steilranden.

De meeste en oudste bebouwing ligt op de flanken van de es. De dorpen en de boerenerven liggen op een natuurlijke wijze in het landschap. Vaak zijn de overgangen tussen dorp en omgeving of erf en buitengebied niet scherp, maar lopen beide op een logische wijze in elkaar over. Erven kennen een rafelig silhouet van bebouwing en boomgroepen. Op de overgangen naar de Vecht liggen enkele landhuizen.

De variatie aan landschapselementen (bosjes, wegbepplanting, erfbeplanting, beplantingen langs esranden en op perceelsgrenzen) geeft het landschap een aangename en attractieve afwisseling. Doordat de wegen de natuurlijke lijnen van het landschap volgen, is een organisch en kronkelend wegenpatroon ontstaan vanuit de dorpen. Er zijn nog oude zandpaden aanwezig.

Vanwege de afwisseling en kleinschaligheid met als bonus een ligging bij de Vecht heeft het gebied grote recreatieve aantrekkingskracht. Er zijn dan ook meerdere verblijfsaccommodaties te vinden en diverse fiets- en wandelroutes. De landbouw speelt een rol als beheerder van het landschap. Het buiten wonen is in dit deelgebied veel voorkomend

2.3.1.2 Kernkwaliteit

Het essenlandschap wordt gekenmerkt door aangename kleinschaligheid, een veelheid aan functies en een fraaie landschappelijke afwisseling van open en besloten delen, microreliëf, historische boerderijen en vele (verschillende) landschapselementen.

2.3.1.3 Ontwikkelingsrichting Wonen

Het essenlandschap is geliefd als plek om te wonen. In de vorm van bestaand VAB-beleid en de Sloop voor kansen-regeling bestaan beleidsmatig de mogelijkheden om de woonfunctie te versterken bij vrijkomende agrarische bebouwing. Buiten deze regelingen zijn nieuwe woningen uitsluitend toegestaan in het kader van landschapsontwikkeling. De gemeente zal deze landschappelijke meerwaarde nadrukkelijk toetsen om ongewenste verstening van het essenlandschap te voorkomen.

2.3.3 Beleidsregels Ontwikkelen met kwaliteit in het Buitengebied van de gemeente Dalfsen

Om het realiseren van één (compensatie)woning op het perceel mogelijk te maken, wil de initiatiefnemer gebruik maken van de beleidsregels Ontwikkelen met kwaliteit in het Buitengebied van de gemeente Dalfsen, onderdeel Sloop voor Kansen.

Initiatiefnemer wil graag één compensatiewoning realiseren, waarvoor minimaal 850 m² sloop met asbest vereist is.

Op het perceel Hessenweg 64 staat een verzameling aan landschapsontsierende schuren. Al deze bebouwing wordt ingezet als sloop m² in het 7^e Verzamelplan Buitengebied gemeente Dalfsen. Voor het perceel Vossersteeg 12B wordt een oppervlakte van 352 m² met asbest ingezet. De rest van de sloop m² van het perceel Hessenweg 64 wordt ingezet voor compensatiewoningen op de percelen Vossersteeg 89-91 en Markeweg 14.

Verder heeft de initiatiefnemer een schuur van 498 m² met asbest houdend dak gekocht op het perceel Hessenweg 95. Hiermee komt het totaal op 850 m² sloop, voldoende om met de beleidsregels Sloop voor Kansen één (compensatie)woning te ontwikkelen. Bij de nieuwe woning kan 150 m² aan bijbehorende bebouwing worden opgericht.

De nieuwe (compensatie)woning zal gerealiseerd worden op het perceel Vossersteeg 12B. Op deze locatie staat een bijgebouw met een separate inrit. Het bijgebouw wordt afgebroken.

2.3.4 Landschapsontwikkelingsplan Vossersteeg 12b

Het Landschapsontwikkelingsplan (LOP) is een gemeentedeekkende visie op de landschappelijke ontwikkeling van zeven verschillende deelgebieden. In het LOP is per deelgebied een beschrijving van het landschap gegeven. Het perceel Vossersteeg 12b ligt in het deelgebied 'Essenlandschap'.

Essenlandschap



De afwisseling en rijkdom aan landschapselementen en cultuurhistorische elementen is in dit landschapstype groot en kenmerkend.

- Het versterken van steilranden met beplanting;
- het aanleggen van erfbeplanting met eik, beuk, es, linde en kastanje
- het uitbreiden van wegbeplanting en houtwallen tot een samenhangende structuur;
- Dit versterkt tevens de biotoop voor bijvoorbeeld vleermuizen, dassen en andere dieren;
- Aanleg of herstel van Kerkepaden en boerenlandpaden als ommetje om Dalfsen of Oudleusen vergroot de mogelijkheden voor beleving van dit landschap door bewoners;
- Bestaande recreatiebedrijven zouden zich mogen ontwikkelen onder voorwaarde dat ook een bijdrage wordt geleverd aan de landschappelijke versterking, bijvoorbeeld door het aanleggen van houtsingels, solitaires en lanen. Uiteraard worden alleen gebiedseigen soorten toegepast zoals bijvoorbeeld eik, beuk, es, linde en esdoorn;
- Karakteristieke en historische bebouwing moet gekoesterd worden zoals boerderijen, bakhuisjes, authentieke kapschuren, hooimijten en dergelijke. Aandacht voor herstel;
- Door ecologisch bermbeheer langs zandwegen en akkerrandbeheer op de essen wordt de belevingswaarde maar ook ecologische waarde versterkt;
- In dit deelgebied zullen nieuwe locaties voor waterberging vlakvormig moeten zijn, gekoppeld aan structuur van het landschap. Goede plaatsen zijn gelegen tegen de oude hoogwatergrenzen van de Vecht (oude dijken en kades) die daardoor ook beter herkenbaar worden.

De ervenconsulent van Het Oversticht heeft voor deze ontwikkeling op 27 augustus 2019 een advies uitgebracht die passend is in de structuur van het landschap. Aan de hand van dit advies is door De Erfontwikkelaar zowel een beeldkwaliteitsplan als een erfinrichtingsplan voor het perceel gemaakt. Op kaart 12 is een uitsnede van het erfinrichtingsplan te zien. Het advies van de Ervenconsulent, het volledige erfinrichtingsplan (bijlage 1) en het beeldkwaliteitsplan (bijlage 3) zijn bij deze ruimtelijke onderbouwing gevoegd. Deze ontwikkeling past in het Landschapsonwikkelingsplan.

Kaart 12. Erfinrichting Vossiersteeg 12B



Hoofdstuk 3 Onderzoeken

In dit hoofdstuk worden alle ruimtelijk relevante omgevingsfactoren op een rij gezet en belangen afgewogen. De belangenafweging moet aantonen dat de betreffende ontwikkeling aan een goede ruimtelijke ordening voldoet. Daarbij wordt op het volgende ingegaan:

- Archeologie;
- Bodem;
- Duurzaamheid;
- Ecologie;
- Externe veiligheid;
- Milieuzonering;
- Geluid;
- Luchtkwaliteit;
- Verkeerssituatie;
- Water.


3.1 Archeologie

3.1.1 Vossersteeg 12b

Volgens de beleidskaart is het perceel Vossersteeg 12b gelegen in een archeologische waardevol gebied en heeft zowel 'Waarde Archeologie 3' als 'Waarde Archeologie 5'.

Bij een aanvraag om een omgevingsvergunning, voor bouwwerken groter dan 50 m² en dieper dan 0,3 m - maaiveld, moet een rapport overlegd worden waarin de aanwezigheid van archeologische waarden van de gronden die volgens de aanvraag verstoord zullen worden, naar oordeel van burgemeester en wethouders in voldoende mate zijn vastgesteld.

Kaart 13. Vossersteeg 12b

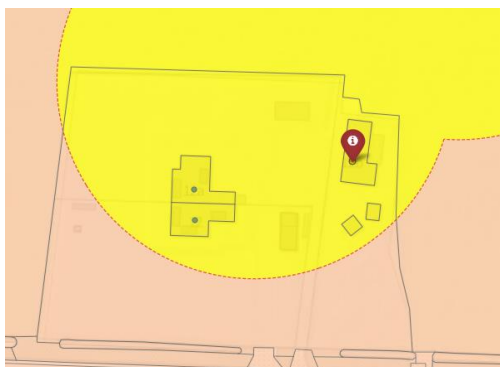

Figuur: relevant gedeelte archeologische beleidskaart gemeente Dalfsen

Laagland Archeologie heeft in augustus 2020 een Bureauonderzoek en inventariserend veldonderzoek gedaan (bijlage 4). Uit het verkennend booronderzoek is gebleken dat de bodem tot in de C-horizont is verstoord. De kans dat het gebied nog archeologische resten met een intacte archeologische context bevat wordt daarom laag geacht. Op basis van de resultaten van het veldonderzoek wordt geadviseerd geen archeologisch vervolgonderzoek in het plangebied uit te voeren en het plangebied vrij te geven voor het aspect archeologie.

Advies aan de gemeente Dalfsen van de regioarcheoloog:

Ik onderschrijf de conclusies van Laagland Archeologie. Binnen het plangebied geldt een lage archeologische verwachting. Het plangebied kan, op basis van het uitgevoerde archeologische onderzoek, vrijgegeven worden. Mochten bij de graafwerkzaamheden onverhoopt toch archeologische resten worden aangetroffen geldt, volgens de Erfgoedwet, art. 5.10 een meldingsplicht. Dit kan bij de gemeente Dalfsen, bij de regio-archeoloog of via het meldingsformulier van de Rijksdienst voor het Cultureel Erfgoed.

3.1.2 Hessenweg 64 en Hessenweg 95

Volgens de beleidskaart heeft het perceel Hessenweg 64 een waardevolle archeologische verwachting (Waarde archeologie 1).

Kaart 14. Hessenweg 64



Bij aanvragen dieper dan 0,3 m – maaiveld, of dieper dan de bekende bodemverstoring en bij plangebieden groter dan 0 m² is vroegtijdig archeologisch onderzoek conform vigerende versie van Kwaliteitsnorm Nederlandse Archeologie noodzakelijk.

Om het plan te realiseren zal op deze locatie alleen gesloopt worden. Er zullen op deze locatie geen extra gebouwen gerealiseerd worden. De bodem zal dus alleen op de bekende funderingen verstoord worden. Hierdoor is archeologisch onderzoek niet noodzakelijk.

Volgens de beleidskaart heeft het perceel Hessenweg 95 een lage archeologische verwachting (Waarde archeologie 7).

Kaart 15. Hessenweg 95



Figuur: relevant gedeelte archeologische beleidskaart gemeente Dalfsen

Uitgangspunt bij deze lage archeologische verwachtingswaarde is dat ontwikkelingen vrijgesteld zijn van archeologische onderzoek.

3.2 Bodemkwaliteit

Voor het perceel Vossersteeg 12B is een verkennend bodem- en asbestonderzoek gedaan (bijlage 5). Hieruit blijkt dat op basis van de onderzoeksresultaten de actuele bodemkwaliteit afdoende is vastgelegd. Milieutechnisch gezien bestaan er geen bezwaren tegen de voorgenomen bestemmingswijziging en nieuwbouw op de locatie.

De percelen Hessenweg 64 en 95 zijn voormalige agrarische erven, waardoor ze beide als verdacht zijn aangemerkt. Op het perceel Hessenweg 95 zijn in 2016 twee nieuwe woningen gebouwd. Het erf wordt sindsdien niet meer agrarisch gebruikt. Op het perceel Hessenweg 64 wordt alleen gesloopt. Op het moment dat er wordt besloten de woningen op dit perceel te verplaatsen, zal er een bodemonderzoek uitgevoerd moeten worden.

3.3. Duurzaamheid

April 2017 heeft de gemeenteraad van Dalfsen het Beleidsplan duurzaamheid 2017 – 2025 vastgesteld. In dit beleidsplan worden verbeterdoelen en concrete doelen gesteld. De ambitie is om een duurzaam leefbare gemeente te maken. Hiervoor zijn vier verbeterdoelen gesteld: meer lokale kracht, minder energiegebruik, meer duurzame energie en meer circulair.

Met de toepassing van Sloop voor Kansen wordt bijgedragen aan de duurzame ontwikkeling van het buitengebied, doordat bebouwing zonder vervolgfunctie wordt gesloopt en er duurzaam in ruimtelijke kwaliteit wordt geïnvesteerd. De nieuwe (compensatie)woning op het perceel Vossersteeg 12B wordt gasloos gerealiseerd, waardoor er minder energie wordt verbruikt en er meer duurzame energie wordt opgewekt. De ontwikkeling is in overeenstemming met het Beleidsplan duurzaamheid.

3.4 Ecologie

3.4.1 Natura 2000 gebieden

Het plangebied maakt geen onderdeel uit van een Natura 2000-gebied of een Beschermd natuurmonument. Het dichtstbijzijnde natuurbeschermingsgebied is het Natura 2000-gebied Uiterwaarden Zwarte Water & Vecht op een afstand van ca. 4,75 km van het plangebied. Gezien de relatief grote afstand van het plangebied tot het dichtstbijzijnde natuurbeschermingsgebied en de beperkte effectafstand van de ingreep, kan een aantasting van de instandhoudingsdoelstellingen van het Natura 2000-gebied op voorhand worden uitgesloten. Verdere toetsing in de vorm van een verslechteringstoets of een passende beoordeling of het aanvragen van een vergunning op grond van de Wet natuurbescherming is niet aan de orde.

3.4.2 Stikstofdepositie

In september 2020 is een AERIUS-berekening gemaakt voor de percelen Vossersteeg 12B, Hessenweg 64 en Hessenweg 95 (bijlage 6). Uit deze berekening blijkt dat voor zowel de aanlegfase als de gebruiksfase, geen sprake is van rekenresultaten hoger dan 0,00 mol/ha/r. Er is daarmee geen sprake van stikstofdepositie met significant negatief effect op Natura 2000-gebieden. Het project is in het kader van de Wet natuurbescherming, ten aanzien van de effecten van stikstofdepositie op Natura 2000-gebieden, niet vergunningplichtig.

3.4.3 Natuurnetwerk Nederland (voorheen EHS)

Het plangebied ligt niet binnen de begrenzing van het Natuurnetwerk Nederland (NNN). In de ruimere omgeving van het plangebied liggen enkele NNN-gebieden, waaronder de Vecht en enkele grotere bosgebieden langs de noordzijde van de Vecht onder Dalfsen. Aangezien het plangebied buiten het NNN ligt en van een fysieke aantasting van het NNN dus geen sprake is, kunnen opvallende effecten op de wezenlijke kenmerken en waarden van het NNN worden uitgesloten. Bovendien kent de ingreep (slopen van landschapsontsierende bebouwing en het bouwen van één (compensatie)woning) slechts een beperkte effectafstand en zal geen sprake zijn van een opvallende verstoring binnen het NNN. Verdere toetsing in de vorm van een “Nee, tenzij-toets” is niet aan de orde.

3.4.4 De Wet natuurbescherming

Vanuit de Wet natuurbescherming wordt er op gewezen dat werkzaamheden schade kan toebrengen aan vogels, beschermde planten of dieren. Dit is niet toegestaan. Ook mogen geen handelingen of projecten uitgevoerd worden die schadelijk kunnen zijn voor beschermde gebieden.

De zorgplicht blijft altijd van toepassing. Voor alle beschermde inheemse (ook de algemeen voorkomende) vogelsoorten geldt vanuit de Flora- en faunawet een verbod op handelingen die nesten of eieren beschadigen of verstoren. Ook handelingen die een vaste rust- of verblijfplaats van beschermde vogels verstoren zijn niet toegestaan. In de praktijk betekent dit dat versturende werkzaamheden alleen buiten het broedseizoen uitgevoerd mogen worden. De zorgplicht blijft, ongeacht de status van de soorten, wel van kracht.

Op alle percelen worden leegstaande (agrarische) bebouwing gesloopt. Om schade aan flora & fauna te voorkomen wordt voor het perceel Hessenweg 64 een Flora en Faunaonderzoek uitgevoerd in het kader van de aanvraag om sloopvergunning.

Voor de percelen Vossersteeg 12B en Hessenweg 95 is in september 2020 een Flora en Faunaonderzoek uitgevoerd (bijlage 7). Voor het perceel Hessenweg 64 is in oktober 2020 een Flora en Faunaonderzoek uitgevoerd (bijlage 7).

Hieruit blijkt dat de inrichting en het gevoerde beheer het perceel Vossersteeg 12B niet tot een geschikte groeiplaats maakt voor beschermde plantensoorten, maar wel tot een geschikt functioneel leefgebied voor verschillende algemene en weinig kritische beschermde diersoorten. Beschermde diersoorten benutten het plangebied hoofdzakelijk als foerageergebied. Dit leidt niet tot wettelijke consequenties.

Mogelijk bezetten verschillende grondgebonden zoogdiersoorten er een rust- en voortplantingsplaats, bezetten sommige amfibieënsoorten er een rust- en voortplantingsplaats en nestelen er vogels. Vleermuizen bezetten geen vaste verblijfplaats in het plangebied. Voor de grondgebonden zoogdier- en amfibieënsoorten, die een vaste rust- en/of voortplantingsplaats bezetten geldt een vrijstelling van de verbodsbepalingen 'doden' en het 'beschadigen en vernielen van vaste rust- en/of voortplantingsplaats'. Deze vrijstelling is van toepassing omdat er sprake is van een ruimtelijke ontwikkeling.


Voor de in het plangebied nestelende vogelsoorten geldt bovenstaande zorgplicht.

3.5 Externe veiligheid

3.5.1 Toetsing Risicobronnen Vossersteeg 12b

De ontwikkeling is getoetst aan het Externe Veiligheidsbeleid zoals aangegeven in het verzamelplan. Risicozonering rondom Vossersteeg 12b is hieronder aangegeven.

Kaart 16. Vossersteeg 12b

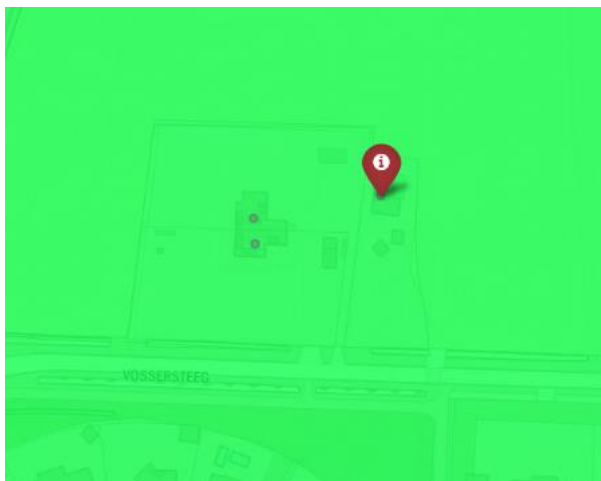

Uitsnede gemeentelijke risicokaart Giskit viewer 2017 gem Dalfsen

Toets aan risicokaart

Het plangebied ligt in het groene gebied. Dit betekent dat externe veiligheid geen rol speelt.

Conclusie

Het plangebied ligt zo ver af van de risicobronnen, zodat externe veiligheid geen rol speelt. Nader onderzoek is niet nodig.

3.6 Milieuzonering

3.6.1 Milieuzonering Vossersteeg 12b

In de buurt van het perceel bevindt zich de dichtstbijzijnde veehouderij op meer dan 200m afstand van de nieuwe woning. Deze afstand is zo groot dat de veehouderij geen negatieve invloed uitoefent op het perceel. Daarnaast is op hetzelfde adres een loonbedrijf met een b.o. van >50 m. Gezien de afstand van 200 meter voldoet het perceel aan deze afstand.

Verder liggen in de nabijheid van het plangebied geen bedrijven die mogelijk hinder gaan ondervinden van de ontwikkeling. Hierdoor kan gesteld worden dat de gewenste realisatie van een compensatiewoning geen hinder ondervindt.

3.7 Geluid


De Wet geluidhinder heeft als doel de mensen te beschermen tegen geluidsoverlast. Op basis van deze wet moet bij ruimtelijke ontwikkelingen aandacht worden besteed aan het aspect geluid. Aan geluidshinder uit bedrijfsfuncties is in de vorige paragraaf al aandacht besteedt.

Vossersteeg 12b

De Wet geluidhinder heeft als doel de mensen te beschermen tegen geluidsoverlast. Op basis van deze wet moet bij ruimtelijke ontwikkelingen aandacht worden besteed aan het aspect geluid. Het plangebied ligt aan de Vossersteeg, een weg in het buitengebied van Dalfsen waar maximaal 60 km/u is toegestaan. Daarnaast ligt het plangebied ook in het invloedsgebied van de Leemculeweg. Aan geluidshinder uit bedrijfsfuncties is uit de vorige paragraaf al gebleken dat deze niet van toepassing is.

Het verwachte geluidsniveau op het perceel ligt tussen de 43 en 48 dB, zoals te zien is op onderstaand figuur. Dit ligt onder de streefwaarde van 48 dB, waarmee geluidsonderzoek op het perceel niet nodig is.

Kaart 17. Vossersteeg 12b

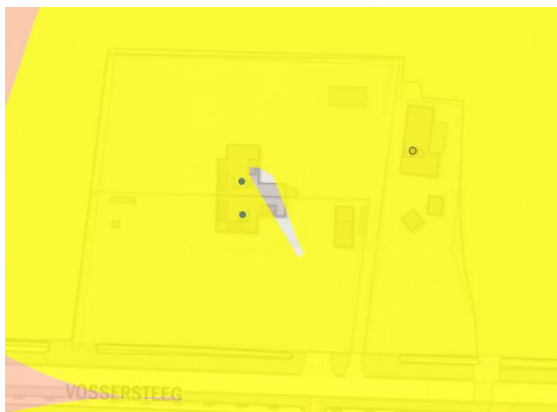

Uitsnede gemeentelijk milieumodel Giskit viewer 2017 gem Dalfsen

Het bestemmingsplan ondervindt geen belemmeringen vanuit de Wet geluidhinder.

3.8 Luchtkwaliteit

Het bestemmingsplan bevat de bouw van één nieuwe woning en sloop van 850 m² landschapsontsierende bebouwing. Geconcludeerd kan worden dat door de ontwikkelingen aan de Vossersteeg 12b, Hessenweg 64 en 95 de luchtkwaliteit niet "in betekenende mate" zal verslechteren. Aan het bepaalde omtrent luchtkwaliteit wordt dan ook voldaan.

3.9 Verkeerssituatie

3.9.1 Vossersteeg 12b

Toegang tot het perceel Vossersteeg 12b verloopt via de Vossersteeg, welke als openbare weg doorloopt richting de Leemculeweg. De erftoegang zal blijven verlopen via de Vossersteeg, via een bestaande inrit. Het bestaande verkeersnetwerk kan de (beperkte) toename van het aantal verkeersbewegingen van- en naar het perceel aan.

Met de toename van het aantal bewoners op het perceel neemt ook het aantal benodigde parkeerplaatsen toe. Omdat er op het perceel alleen gewoond wordt is de toename beperkt. De benodigde parkeerplaatsen worden op het eigen perceel gerealiseerd. Hierdoor leidt de ontwikkeling niet tot parkeeroverlast.

3.10 Water Vossersteeg 12b

3.10.1 Watertoets

In het kader van de Wet ruimtelijke ordening (Wro) en het Besluit ruimtelijke ordening (Bro) is een watertoets verplicht bij gemeentelijke bestemmingsplannen en projectbesluiten. De watertoets is een procesinstrument, waarbij het waterschap en de initiatiefnemer (gemeente) onderlinge afstemming zoeken.

3.10.2 Relevant beleid

Er zijn veel beleidstukken over water vastgesteld. Zowel de provincie, het waterschap als de gemeente stellen waterbeleid vast. De belangrijkste kaders zijn de Omgevingsverordening en –visie van de provincie Overijssel, het Waterbeheerplan 2016 – 2021 van het Waterschap Drents Overijsselse Delta, het gemeentelijk rioleringsplan en het Waterplan van de gemeente Dalfsen.

3.10.3 Invloed op de waterhuishouding

Binnen het bestemmingsplan worden niet meer dan 10 wooneenheden/ geen wooneenheden gerealiseerd. Toename van het verharde oppervlak bedraagt (niet) meer dan 1500 m²/ Er vindt geen toename van het verharde oppervlak plaats. Het plangebied bevindt zich niet binnen een beekdal, primair watergebied of een stedelijk watercorridor.

Bij nieuwe bouwwerken is de minimale ontwateringsdiepte een belangrijk aandachtspunt. De minimale ontwateringsdiepte is de afstand tussen de gemiddelde hoogste grondwaterstand (GHG) en het maaiveld. Voor de aanleghoogte van gebouwen (onderkant vloer begane grond) wordt een aanleghoogte van de vloer geadviseerd van minimaal 80 centimeter ten opzichte van de GHG. Bij een afwijkende maatvoering is de kans op structurele grondwateroverlast groot. Bij het bouwen zonder kruipruimte kan worden volstaan met een geringere ontwateringsdiepte. Om wateroverlast en schade in woningen en bedrijven te voorkomen wordt geadviseerd om een drempelhoogte van 30 centimeter boven het straatpeil te hanteren. Ook voor lager, beneden het maaiveld, gelegen ruimtes (kelders, parkeergarages) moet aandacht worden besteed aan het voorkomen van wateroverlast.

Voor het dempen van watergangen / sloten (ook die niet in beheer zijn bij het waterschap) dient altijd een Watervergunning te worden aangevraagd bij het Waterschap Drents Overijsselse Delta.

Het rioleringsstelsel grenzend aan het plangebied bestaat uit een drukrioleringsstelsel met een beperkte capaciteit waarop alleen afvalwater van huishoudelijke aard of bedrijfsafvalwater (bijvoorbeeld wasplaatsen) mag worden aangesloten als de capaciteit van het stelsel dit toelaat. Op het drukrioleringsstelsel mag geen drainage of regenwater worden aangesloten, omdat het rioleringsstelsel daar niet op is berekend.

Het plan bevat een rioleringscomponent, want er wordt een nieuw rioleringsstelsel aangelegd. Door de uitvoering van het bestemmingsplan neemt de belasting van het bestaande rioleringsstelsel toe. Dit levert geen problemen op ten aanzien van de capaciteit van het rioleringsstelsel en de capaciteit van zuiveringstechnische werken (rioolwaterzuiveringsinstallatie, transportleidingen en rioolgemalen).

In de onderstaande tabel is kort de relevantie van de waterhuishoudkundige aspecten aangegeven.

Waterhuishoudkundig aspect	Relevantie	Toelichting
Riolering en afvalwaterketen	Nee	Woning moet een aansluiting hebben op het rioleringsysteem.
Wateroverlast (oppervlaktewater)	N.v.t.	Hemelwater van verhard oppervlak moet ter plaatse van het plangebied vast worden gehouden en/ of geborgen worden.
Grondwateroverlast	N.v.t.	De locatie heeft grondwatertrap V er is geen grondwateroverlast.
Grondwaterkwaliteit	N.v.t.	
Verdroging	Nee	Er is geen bedreiging voor karakteristieke grondwaterafhankelijke ecologische, cultuurhistorische of archeologische waarden.
Inrichting/beheer en onderhoud	N.v.t.	Het plangebied ligt op 16,5 meter van een hoofdwatgang die beschermd worden door de Keur van het waterschap. De locatie bevindt zich buiten de beschermingszone.

3.10.4 Voorkeursbeleid hemel- en afvalwater

Oppervlakkige afvoer naar de infiltratievoorziening en infiltratie via wadi's geniet daarbij de voorkeur. Als oppervlakkige infiltratie niet mogelijk is, is ondergrondse infiltratie door middel van bijvoorbeeld een infiltratieriool (IT-riool) of infiltratiekratten een optie. Om wateroverlast te voorkomen moet een voorziening komen (infiltratie en/of berging) met als uitgangspunt een ontwerp van minimaal 20 mm per vierkante meter verhard oppervlak.

De vuilwateraansluitingen van de nieuwe woningen moeten worden aangesloten op het rioolstelsel.

3.10.5 Watertoetsproces

Het Waterschap Drents Overijsselse Delta is geïnformeerd over het plan met het invullen van de digitale watertoets. Het watertoetsresultaat betreft de 'korte procedure'. De bestemming en de grootte van het plan hebben geen negatieve invloed op de waterhuishouding en het waterschap geeft een positief wateradvies.


3.10.6 Overstromingsrisicoparagraaf

Volgens artikel 2.14.4 van de Omgevingsverordening van de provincie Overijssel moet bij ontwikkelingen in overstroombaar gebied een overstromingsrisicoparagraaf in de toelichting bij een bestemmingsplan worden opgenomen.

Onder overstroombaar gebied verstaan we gebieden die normaal gesproken niet onder water staan, maar kunnen overstromen (tijdelijk onder water staan) als gevolg van een extreme gebeurtenis. Het gaat zowel om buitendijkse gebieden die bij hoogwater overstromen (bijvoorbeeld uiterwaarden) als om de beschermde gebieden achter de dijk (binnendijkse gebieden) die alleen bij een calamiteit onder water komen te staan.

Volgens de viewer van de provincie Overijssel ligt het plangebied in overstroombaar gebied (zie kaart 17).

Kaart 18. Uitsnede kaart 'Overstroombaar gebied'

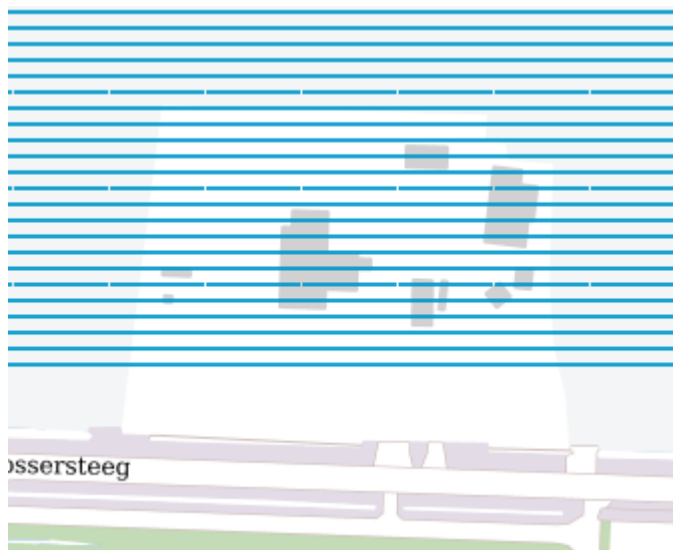


Bron: provincie Overijssel

Risico-inventarisatie

Op de risicokaart komt het volgende kaartbeeld naar voren bij overstromingen met een kleine kans (1/1000 tot 1/10.000 jaar). Dit zijn de overstromingen vanuit het primaire systeem (bijvoorbeeld de Vecht) waar de dijken een strenge norm hebben. Voor de betreffende locatie wordt een maximale waterdiepte van 2,0 tot 5,0 meter gevonden (zie kaart 19). Op de kaart van middelgrote kans (1/100 jaar) blijft de betreffende locatie droog. De risicokaart geeft geen tijd tot overstroming aan.

Kaart 19. Uitsnede IPO risicokaart

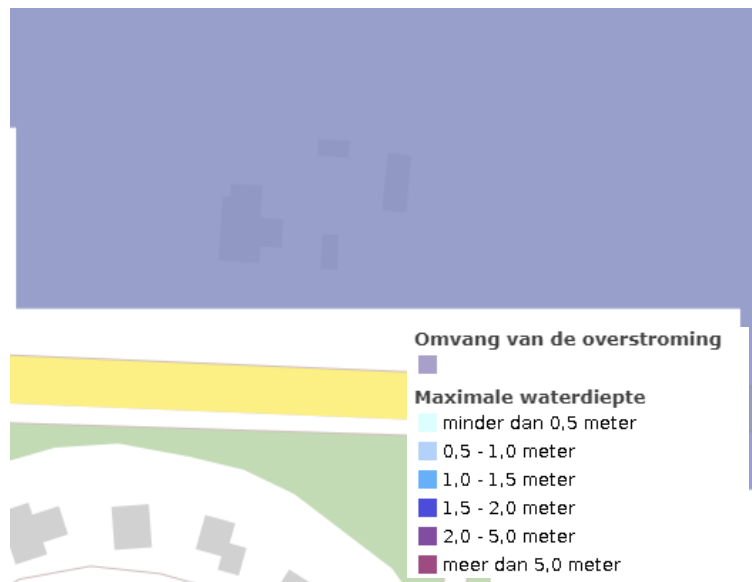

Bron: IPO risicokaart

Conclusie

In geval van overstroming zijn er geen belemmeringen om de beoogde ontwikkelingen op de locatie toe te staan. Het Waterschap Drents Overijsselse Delta en de Veiligheidsregio zijn op

de hoogte gesteld van de ontwikkeling. Het bestemmingsplan maakt de ontwikkeling van één extra (compensatie)woning aan het perceel Vossersteeg 12b mogelijk. Gezien de kleine kans van overstroming en het feit dat het bestemmingsplan geen verblijfsfunctie voor kwetsbare groepen mogelijk maakt, is het niet nodig om maatregelen te nemen.

Hoofdstuk 4 Planbeschrijving

4.1 Algemeen

In dit hoofdstuk wordt aangegeven op welke wijze de binnen het plangebieden voorkomende functies, zoals die in het voorgaande aan de orde zijn geweest, in het bestemmingsplan worden geregeld. Het betreft de uitgangspunten met betrekking tot de gewenste ruimtelijke structuur, de functionele structuur en de milieu-uitgangspunten. Tevens wordt aangegeven hoe het beleid en de planuitgangspunten zijn verwoord in de bestemming.

4.2 Beschrijving gewenste situatie

Na herziening van het bestemmingsplan is aan de Vossersteeg 12B de bestemming 'Wonen' met de aanduidingen 'Waarde – Archeologie 3' en 'Waarde – Archeologie 5', gewijzigd in 'Wonen' met de aanduidingen 'maximum aantal wooneenheden:2' en 'Waarde – Archeologie 7'. Er is gebruik gemaakt van de wijzigingsbevoegdheid, zoals opgenomen in artikel 48.1.2 van de planregels van het bestemmingsplan Buitengebied gemeente Dalfsen. Hierin is de mogelijkheid opgenomen om de ligging van het bestemmingsvlak te veranderen, onder de voorwaarde dat de oppervlakte met de bestemming 'Wonen' niet toeneemt en de grens van de bestemming met maximaal 10 meter wordt verplaatst.

Na herziening van het bestemmingsplan is aan de Hessenweg 64 de bestemming 'Agrarisch met waarden' met de aanduidingen 'agrarisch bedrijf b' en 'Waarde – Archeologie' omgezet in 'Wonen' met de aanduidingen 'maximum aantal wooneenheden:2' en 'Waarde – Archeologie 1'. De maximaal toegestane oppervlakte aan bijbehorende bouwwerken is 310 m².

Na herziening van het bestemmingsplan is aan de Hessenweg 95 de bestemming 'Agrarisch' met de aanduidingen 'agrarisch bedrijf b', 'bomenteelt' en 'Waarde – Archeologie 7' omgezet in 'Wonen' met de aanduiding 'Waarde – Archeologie 7'. De maximum toegestane oppervlakte aan bijbehorende bouwwerken is 420 m².

Initiatiefnemer is verplicht om de terreininrichting en beplanting op het perceel Vossersteeg 12B te realiseren zoals aangegeven in het erfinrichtingsplan van De Erfontwikkelaar van 29 juni 2020.

De nieuw te bouwen woning op het perceel Vossersteeg 12B moet voldoen aan de eisen zoals opgenomen in het beeldkwaliteitsplan van De Erfontwikkelaar van 29 juni 2020.

Hoofdstuk 5 Economische Uitvoerbaarheid

In het Besluit ruimtelijke ordening (Bro) is vastgelegd dat ruimtelijke plannen economisch uitvoerbaar moeten zijn. De gemeente Dalfsen heeft een ontwikkelingsovereenkomst met de aanvrager gesloten, waarin is vastgelegd dat de kosten voor de procedure, de landschappelijke inpassing en eventuele kosten voor planschade volledig voor zijn rekening komen.

Het is niet nodig een exploitatieplan vast te stellen omdat het kostenverhaal met een ontwikkelingsovereenkomst is geregeld. De economische uitvoerbaarheid van deze ontwikkeling is hiermee voldoende gegarandeerd.

Hoofdstuk 6 Maatschappelijke Uitvoerbaarheid

De initiatiefnemer heeft aan de hand van het participatiedocument “Ik heb een idee, en nu?” omwonenden gesproken over hun plan en van deze gesprekken een verslag gemaakt. Uit dit verslag blijkt dat de meeste omwonenden geen problemen hebben met het plan van de initiatiefnemers. De naaste burens, eigenaren van het perceel Vossersteeg 12/12A hebben wel aangegeven moeite te hebben met het plan. Ze waren altijd in de veronderstelling dat het naastgelegen perceel een agrarische bestemming had, waarop niet gebouwd mag worden. Door de ligging van de woonbestemming in het bestemmingsplan Buitengebied gemeente Dalfsen, is er ruimte ontstaan voor een extra woning. Initiatiefnemer heeft meerdere malen met de burens gesproken en om de woning zo ver mogelijk van de bestaande woning te realiseren, wordt gebruik gemaakt van de mogelijkheid om het bestemmingsvlak met 10 meter te verschuiven. De verslagen zijn opgenomen in het zaakdossier.

Bijlage 1 Erfinrichtingsplannen Vossiersteeg 12B, Hessenweg
64 en Hessenweg 95





Legenda

1. Te slopen landschapsontsierende bebouwing
2. Bijgebouw
3. Inrit naar erf
4. Bestaande bomen (els/eik)
5. Compensatiewoning in schuurarchitectuur
6. Aanplant drie hoogstamfruitbomen Malus/Pyrus/Prunus HO
Aanplantmaat 14-16 Eindbeeld is een boomgroep
7. Aanplant Walnoot - Juglans regia
Aanplantmaat 16-18 totaal 1 stuks
Eindbeeld is een solitaire boom



project	1622	bestand	1622-eip-1.vwx
datum	29 juni 2020	door	herbert
formaat	a3	schaal	1:500
tekeningno	1 (3)	versie	1.0

Bijlage 2


Advies Ervenconsulent




1900



1960

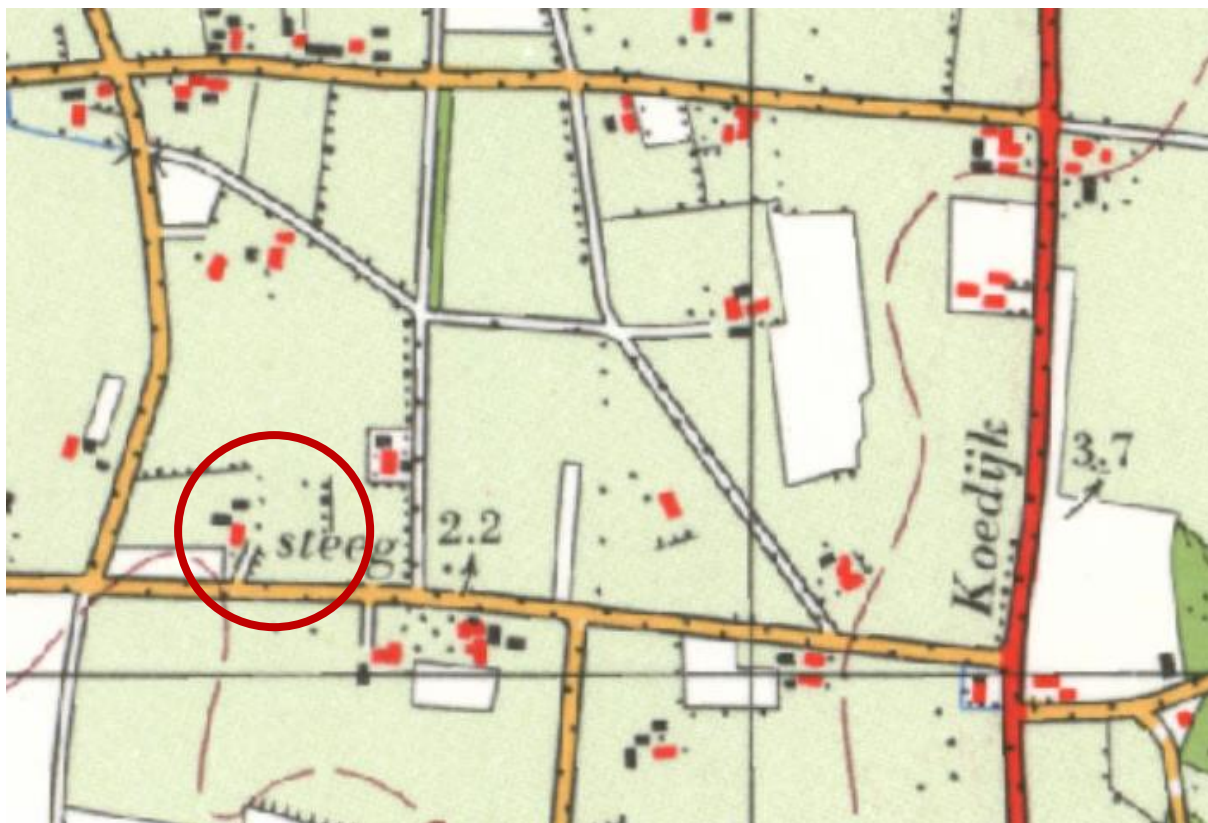

1970

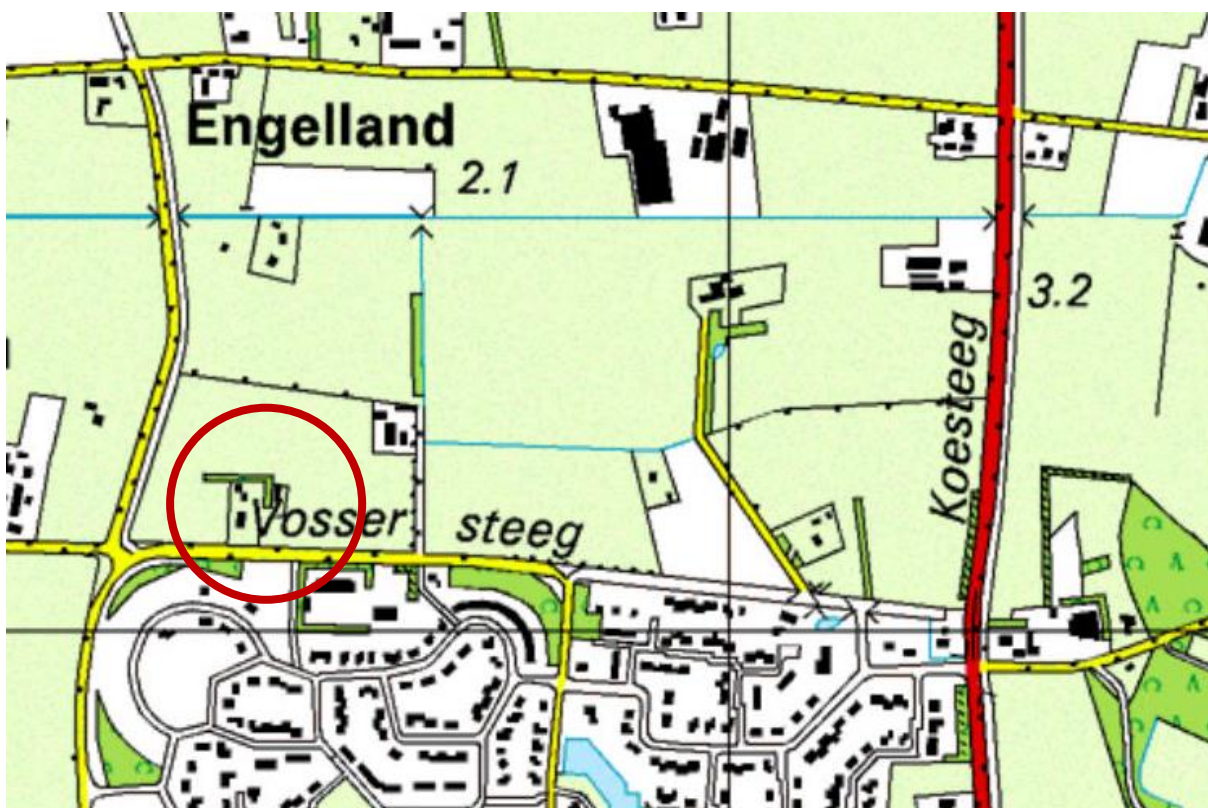

2000

Vossersteeg 12b, landschappelijke ontwikkeling en advies



Lintbebouwing

Verspreide bebouwing, erven met hoofd en bijgebouwen



Bebouwing op dit perceel is ruimtelijk passend wanneer een volume wordt ontworpen en gepositioneerd op een plek die ondergeschikt is aan de bestaande woning. Het is niet wenselijk een lintbebouwing te laten ontstaan. Het landschap geeft hiervoor geen aanleiding.

Zoekruimte type erfwoning, ondergeschikt aan bestaande woning, als bijgebouw bij het erf



Landschappelijke invulling: weide, fruitgaarde, bloemenweide of bos (geen tuin)



Ontsluiting perceel



landschapsarchitect

Bijlage 3

Beeldkwaliteitsplan

An abstract graphic design featuring a teal-colored house silhouette on the left and a large orange semi-circle on the right. The entire composition is overlaid with a fine, diagonal halftone pattern. The text is positioned in the lower right area, partially overlapping the orange shape.

BEEKDKWALITEITSPLAN

Vossersteeg 12b Dalfsen

Door:

dé Erfontwikkelaar b.v.

Radewijkerweg 9
7791 RJ Radewijk

Telefoonnummer

06 24 88 38 28

E-mail

herbert@erfontwikkelaar.nl

Internet

www.erfontwikkelaar.nl

Project

1766

Auteur

1766-001a

Datum laatst gewijzigd

29 juni 2020

Bestandsnaam

1622-KPP-001a.indd

Aantal pagina's

9

Niets uit dit document mag worden verveelvoudigd en/of openbaar gemaakt door middel van druk, fotokopie, of op welke andere wijze ook, zonder voorafgaande schriftelijke toestemming van de opdrachtgever en/of dé Erfontwikkelaar b.v.

INHOUDSOPGAVE


1	INTRODUCTIE	1
2	HET PLAN	2
2.1.	kavel	3
2.2.	toetsingskader	3
2.3.	beeldkwaliteitsparagraaf schuurwoning	3
2.4.	beeldkwaliteitsparagraaf bijgebouw.	5
2.5.	erven	7
2.6.	zonnepanelen/luchtwarmteunits	7
2.7.	positionering op de kavel en inhoud schuurwoning	8
2.8.	bijgebouwen	8

1 INTRODUCTIE

dé Erfontwikkelaar is gevraagd een visie te geven op de inrichting als onderdeel van een ontwikkeling aan de Vossersteeg 12b te Dalfsen. Initiatiefnemer wil op deze locatie enkele landschapsontsierende bebouwing slopen en middels de regeling Sloop voor Kansen één compensatiewoning met bijgebouw genereren. Op dit erf staan niet genoeg landschapsontsierende bebouwing, hiervoor wordt er aan de Hessenweg 95 eveneens stallen gesloopt.

De gemeente Dalfsen wil hier in principe aan medewerken, mits de ruimtelijke kwaliteit versterkt wordt. Deels wordt dit bereikt door de sloop van landschapsontsierende bebouwing (minimaal 850 m2/bouwkavel) en deels door het landschappelijk goed inpassen van de ontwikkeling. Voor de landschappelijke inpassing is reeds een erfinrichtingsplan opgesteld. Dit erfinrichtingsplan borgt de landschappelijk inpassing. Gezien de gekozen plekken van de compensatiewoningen (op een bestaand erf en nabij een bestaande woning) is het mede voor de borging van de ruimtelijke kwaliteit belangrijk welk type woning er komt. Hiervoor is dit beeldkwaliteitsplan opgesteld.

Het bestemmingsplan is het juridische kader. Dit beeldkwaliteitsplan vervangd de welstandsnota. Aan de hand van deze criteria zal de bouwaanvraag getoetst worden.

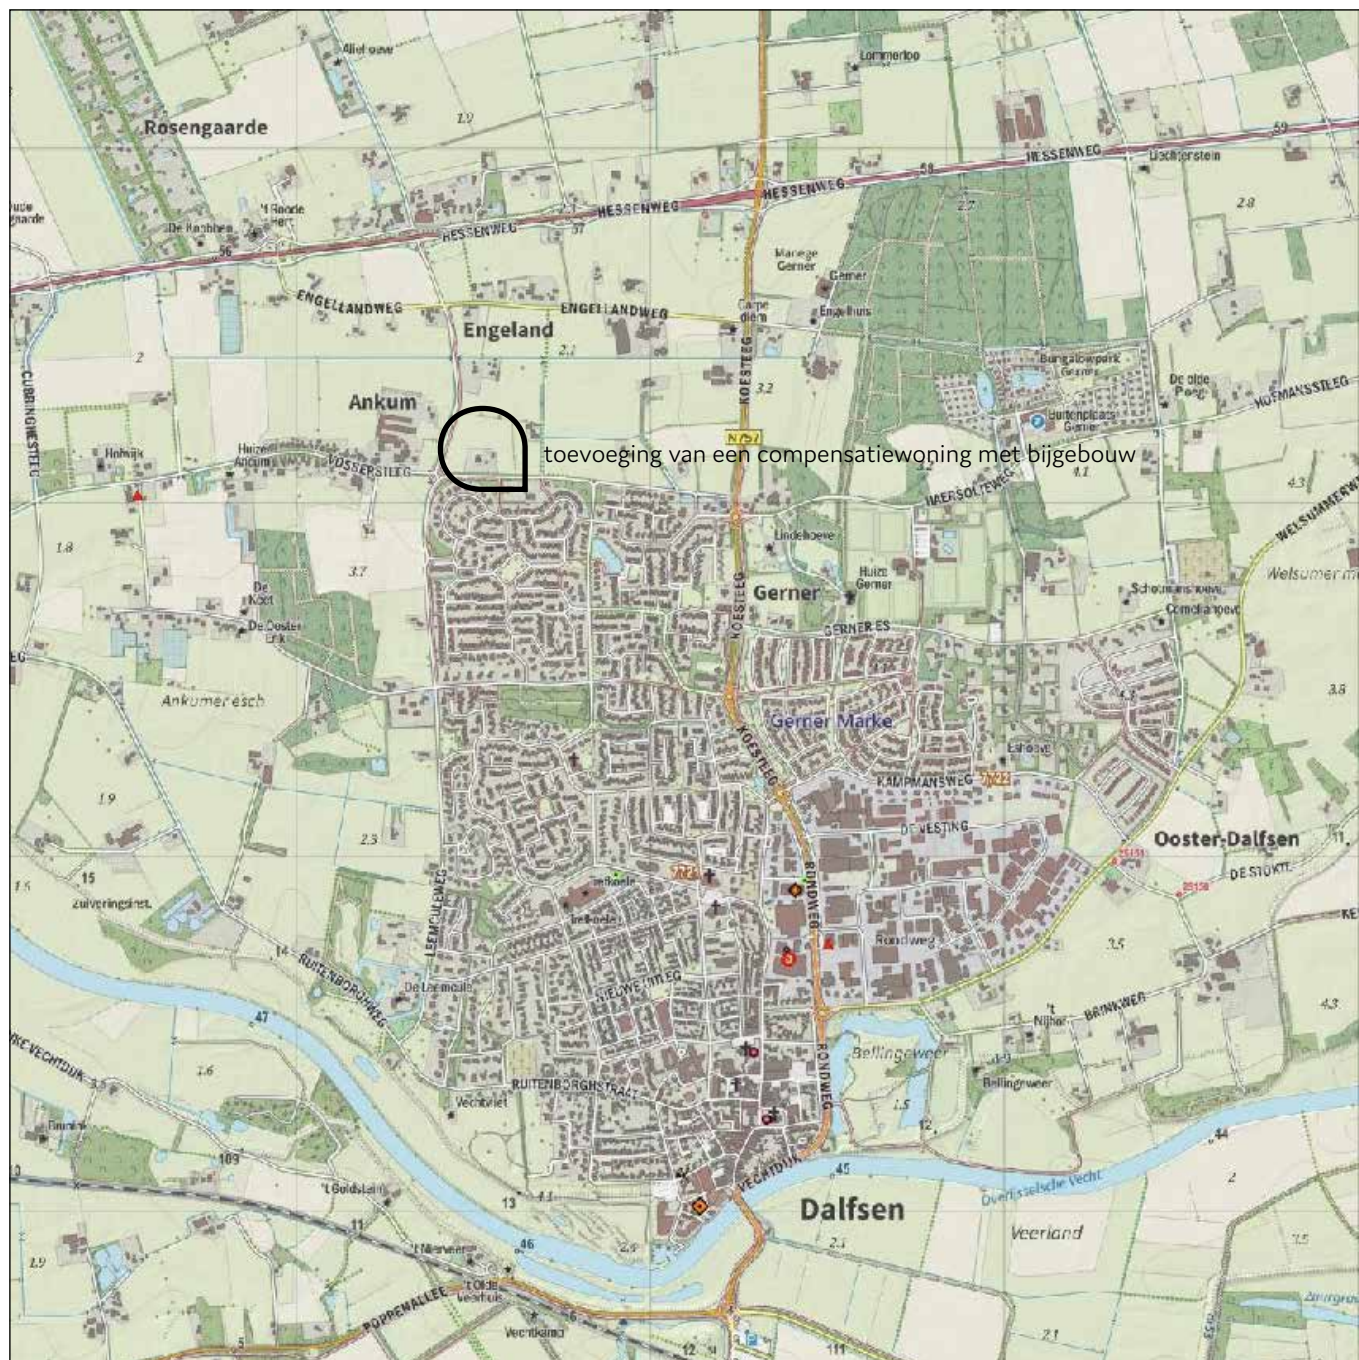

2 HET PLAN

Initiatiefnemer willen de huidige opstallen slopen en de bestaande landelijke woning behouden. In samenspraak met de Ervenconsulent is overeengekomen om één schuurwoning aansluitend op het bestaande erf te positioneren. De bestaande woning blijft hiermee het belangrijkste gebouw op het erf. Het landschap biedt geen aanleiding voor lintbebouwing, daarom zal de compensatiewoning ruimtelijk een onderdeel van het bestaande erf moeten vormen.



het erfinrichtingsplan

2.1. KAVEL

De schuurwoning in het buitengebied vraagt om een eigen benadering voor vorm, type en uitstraling. Het is niet wenselijk om te stadse woningen in het buitengebied te zetten. Aangezien er op een bestaand erf wordt gebouwd is het belangrijk dat de schuurwoning aansluit op de omgeving. Voor de kavel aan de Vossersteeg betekend dit dat het een eenheid met de bestaande woning moet vormen. Tesaamen moet het een passend erf in het landschap zijn. Daarbij is ruimte voor eigentijdse architectuur enkel moet het aansluiten op de bestaande bebouwing in de omgeving. Het bijgebouw staat op de zuidzijde van het erf en de woning hier ten noorden van.

2.2. TOETSINGSKADER

Om de eenheid in het gebied te bewaken zijn er randvoorwaarden opgesteld voor vormgeving, materialisatie, beplanting en zichtlijnen. Als vervanging van de welstandsnota wordt, middels een beeldkwaliteitsplan het toetsingskader weergegeven. Dit geeft meer vrijheid om qua architectuur een bijzondere woning te bouwen. De bouwaanvraag wordt namelijk door de welstandsc commissie van de gemeente Dalfsen beoordeelt aan de hand van dit beeldkwaliteitsplan.

2.3. BEELDKWALITEITSPARAGRAAF SCHUURWONING

De schuurwoning wordt toegevoegd op het bestaande erf waar nu enkele opstallen staan. Het kent een oriëntatie op de weg. De opgaande beplanting wordt gerooid waarmee er zicht op de schuurwoning komt.. De bouwvorm is modern en sober, refererend aan de schuren in het buitengebied. Het wordt aangemoedigd dat de architectuur op een vernieu-

wende manier omgaat met de criteria, zolang deze recht doet aan een beeldbepalend dakvlak en een rustige uitstraling.

Vorm

- hedendaagse vertaling van en schuur of stal. Het betreft een kloeke vorm met grote dakvlakken
- de schuurwoning heeft een eenvoudige en duidelijk herkenbare hoofdvorm en een rechthoekig grondvlak, uitbreidingen in de basisvorm d.m.v. aanbouwen zijn niet toegestaan. Insnedes wel, mits de hoofdvorm herkenbaar blijft;
- het dak dient te bestaan uit een zadeldak met een nok-richting in de lengte van het gebouw, de hellingshoek bedraagt 40-60 gr.
- goten kunnen afwijkende hoogtes hebben;
- maximale hoogte 10 meter;
- de goothoogte is ca. 3 (m).

Detaillering en materiaalgebruik:

- De detaillering van de schuurwoning dient sober te zijn, duidelijk soberder dan die van de landelijke woning op het erf;
- de dakgoot is subtiel vormgegeven, bijvoorbeeld door een mastgoot en vormt een geïntegreerd onderdeel van de hele dakconstructie.
- de materialen zijn niet glimmend en passen qua oppervlakte en structuur goed in de omgeving;
- het dak bestaat uit keramische gesmoorde pannen, riet, een donkere zinkbeplating of een vegetatiedak;
- in geen geval glimmende dakbedekking;
- de wanden in natuurlijke materialen die mooi veroude-

ren zoals (geschilderd) hout, riet of zink.

- trasraam in baksteen, zandsteen ,leiste en of cementkleurig stukwerk;
- kozijnen en deuren in (geschilderd hout) een goed alternatief is aluminium in een donkere kleur.
- daken kunnen voorzien zijn van (grote) dakramen en lichtstraten;
- gevels kunnen geheel van glas zijn of (deels) grote raampartijen/stroken hebben;

Vernieuwende architectuur

- Het wordt aangemoedigd dat de architectuur op een vernieuwende manier omgaat met de criteria, zolang deze recht doet aan een beeldbepalend dakvlak en een rustige uitstraling;
- er mag af worden geweken van de kenmerkende symmetrie van stalgebouwen indien de hoofdvorm duidelijk blijft;
- de compositie van de gevels en het dak is sober in opzet en heeft een robuuste uitstraling;
- het kleurgebruik is gedekt (natuurlijke tinten, geen felle kleuren).

Op de volgende pagina staan enkele sfeerbeelden. ->



referentiebeelden voor de schuurwoning op het bestaande erf,
eenvoudige hoofdvorm refererend aan de schuren

2.4. BEELKDWALITEITSPARAGRAAF BIJGEBOUW.

Het bijgebouw is een belangrijk onderdeel op het erf. Het moet een eenheid met de schuurwoning vormen. De schuur zal een zelfstandig bouwwerk zijn.

Vorm:

- De schuur heeft een rechthoekig of vierkant grondvlak;
- maximaal 8 meter hoog als het een vrijstaande schuur is en bij een geïntegreerd ontwerp even hoog als de woning;
- De schuur is geïnspireerd op een bakhuis, kapschuur of hooiberg die van oorsprong op de erven voorkwamen;
- Het dak dient te bestaan uit een zadeldak met een duidelijke nok-richting of een tentdakvorm.
- nokrichting en materiaal moet afgestemd zijn op de schuurwoning;

Detaillering, kleuren en materialen:

- De dakgoot is subtiel vormgegeven, bijvoorbeeld door een mastgoot en vormt een geïntegreerd onderdeel van de hele dakconstructie. Omtimmerde goten zijn niet toegestaan
- de materialen zijn niet glimmend en passen qua oppervlaktestructuur goed in de omgeving

Detaillering, kleuren en materialen:

- De detaillering van de schuur dient doelmatig en sober te zijn, zonder versieringen
- het materiaalgebruik is in hoofdzaak traditioneel en bestaat uit bakstenen of houten gevels en dak van pannen, riet of (golf)plaatmateriaal
- het kleurgebruik is traditioneel en gedekt

- het zadeldak kan asymmetrisch zijn
- daken kunnen voorzien zijn van (grote) dakramen en lichtstraten;
- het materiaalgebruik is traditioneel (bakstenen of houten gevels hier mag afgeweken van worden indien het architectonisch een meerwaarde is;
- op het dak pannen of (golf)plaatmateriaal;
- voor de daken en gevels kunnen verschillende materialen worden gecombineerd;
- de compositie van de gevels en het dak is sober in opzet en heeft een robuuste uitstraling;
- het kleurgebruik is gedekt (natuurlijke tinten, geen felle kleuren).

Op de volgende pagina staan enkele sfeerbeelden. ->



referentiebeelden voor de vrijstaande schuren

deze moeten eveneens een traditionele of moderne interpretatie van de

voorkomende schuren in de omgeving zijn..

2.5. ERVEN

Onder erven wordt de verbindende ruimte tussen gebouwen en inrit bedoelt. Dit deel van de kavel wordt gebruikt om te keren en te parkeren, en om bijvoorbeeld van de schuur naar de woning te lopen. Het erf zal uitgevoerd moeten worden in een donkere klinker of een halfverharding van grind, leem of gravier 'd 'or. Siergrind is niet toegestaan. Het hoeft niet het zelfde materiaal te zijn als de inrit, wel moet het passen op een boerenerf. Dit houdt in dat het een gedekte kleurstelling kent en mooi verouderd. Opvallende kleuren split of andere stedelijke materialen zijn niet toegestaan.

Hekwerken zijn toegestaan mits deze ingetogen en passend in het landelijk gebied zijn. Bij voorkeur hout of een ander natuurlijk materiaal. Maximale hoogte is 1 (m). Opvallende kleuren en kunststof zijn niet toegestaan.

De verlichting dient ingetogen en laag aan de grond geplaatst te worden.

Het terrein tussen de Vossersteeg en de woning wordt overeenkomstig het erfinrichtingsplan extensief beheert. Dit kan bijvoorbeeld gras of een wilde bloemenweide zijn. Het is niet toegestaan hier een tuin aan te leggen.

2.6. ZONNEPANELEN/LUCHTWARMTEUNITS

Zonnepanelen moeten op de woning of de schuur worden gelegd en qua architectuur ingepast worden in het dakvlak. Luchtwarmteunits (of soortgelijke units) worden veelal in opvallende witte kleuren uitgevoerd. Het geluid dat deze units produceren kan als hinderlijk worden ervaren. Indien ze aan of op de woning komen moeten ze geïntegreerd (niet

zichtbaar) worden in het gebouw. Het is niet toegestaan dat deze units vanaf de weg zichtbaar zijn. In bovenliggend geval moeten ze ten alle tijde in een donkere kleur uitgevoerd worden. Daarnaast afgeschermd met een beukenhaag die dezelfde hoogte kent als de unit. Het doel is om eenheid op het erf te krijgen en overlast te voorkomen.



goede voorbeelden van zonnepanelen op schuren



fout voorbeeld van zonnepanelen op het dak

2.7. POSITIONERING OP DE KAVEL EN INHOUD SCHUURWONING

Op het erf staat de schuurwoning achter de bestaande woning;

De schuurwoning wordt omringd met een sobere inrichting overeenkomstig het erfinrichtingsplan. Deze voortuin vormt zo op een landschappelijke wijze de overgang van de openbare weg/pad naar het meer privé-deel van de kavel.

Zonnepanelen worden of geïntegreerd in het dak op de woning of het bijgebouw of separaat geplaatst op het erf. Bij de laatste optie altijd afgeschermd middels een gebiedseigen haag van maximaal 1,5 (m).

In de architectuur wordt de inspiratie gevonden in de schuren in het gebied, dit mag ook een moderne interpretatie zijn.

Alle gebouwen op de kavel vormen een ensemble. Dit betekent dat ze niet alleen bij elkaar op een erf staan, maar ook in hun uiterlijk op elkaar afgestemd zijn. Dit kan bijvoorbeeld door overeenkomsten in architectuurstijl, in detailleringen, materiaalgebruik en/of kleurgebruik.

Het erf wordt gebruikt om te keren en te parkeren.

2.8. BIJGEBOUWEN

De schuur staat nabij de woning

De schuur staat geclusterd aan het erf. De situatie volgt het erfinrichtingsplan;

Indien de schuur aan de woning wordt gebouwd dan mag deze dezelfde dak- en goothoogte hebben dan de woning, hiermee wordt de kloeke vorm van schuren sterker

Indien de schuur aan de woning wordt gebouwd dan moet deze in dezelfde gevelbekleding en dakbedekking worden uitgevoerd

Maximaal inhoud woning: 750 m³

Maximale dakhoogte 10 m

Maximale goothoogte ca. 3 m

Dakhelling: 40-60 gr.


Groot volume dat onderdanig aan de landelijke woning is.

Maximaal oppervlakte
bijgebouw: 150 m²

Maximale dakhoogte 8 m

Maximale goothoogte ca. 3 m

Dakhelling: 25-45 gr.

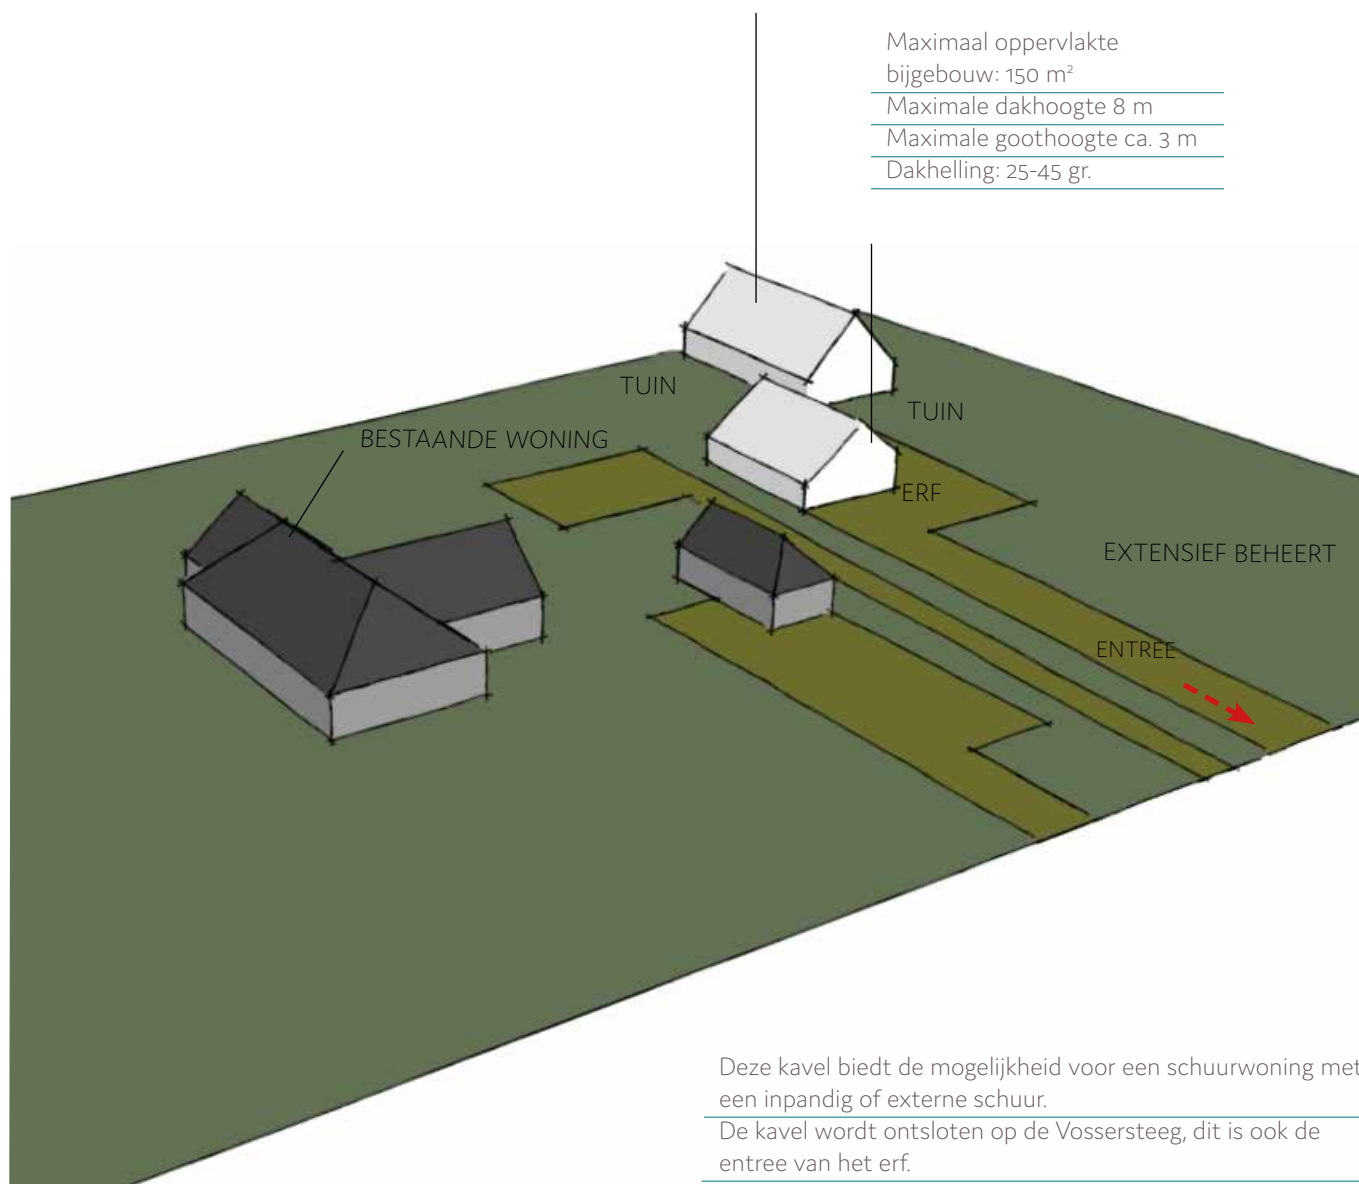

Deze kavel biedt de mogelijkheid voor een schuurwoning met een inpandig of externe schuur.


De kavel wordt ontsloten op de Vossersteeg, dit is ook de entree van het erf.

erf

Bijlage 4 Archeologisch onderzoek

**Bureauonderzoek en Inventariserend
veldonderzoek - verkennende fase**

Vossersteeg 12b, Dalfsen gemeente Dalfsen (OV).

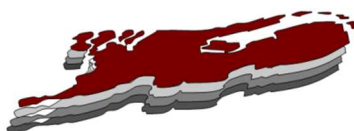

oktober 2020

Versie 2 (definitief)

In opdracht van:
BJZ.nu

Colofon

Laagland Archeologie Rapport 493

Bureauonderzoek en Inventariserend veldonderzoek - verkennende fase
Vossersteeg 12b te Dalfsen, gemeente Dalfsen (OV)

Auteurs:

In opdracht van: BJZ.nu

Foto's en tekeningen: Laagland Archeologie

Status rapport: definitief

Controle: Jeroen Wijnen

Autorisatie: Jeroen Wijnen



ISSN 2468-4759

Laagland Archeologie BV
Virulyweg 21F
7602 RG Almelo

E-mail: info@laaglandarcheologie.nl
KvK-Nummer: 60294418



© Laagland Archeologie BV, Almelo, oktober 2020

Niets uit deze uitgave mag worden vermenigvuldigd en/of openbaar gemaakt worden door middel van druk, fotokopie of op welke wijze dan ook zonder voorafgaande schriftelijke toestemming van de uitgevers. Laagland Archeologie BV aanvaardt geen aansprakelijkheid voor eventuele schade voortvloeiend uit de toepassing van de adviezen of het gebruik van de resultaten van dit onderzoek.

Samenvatting

Laagland Archeologie heeft in augustus 2020 een Bureauonderzoek en Inventariserend veldonderzoek - verkennende fase uitgevoerd aan de Vossersteeg 12b te Dalfsen. Het onderzoek vond plaats in verband met de ruimtelijke procedure rondom de realisatie van een woning in schuurarchitectuur en bijgebouw.

Het bureauonderzoek had tot doel een archeologisch verwachtingsmodel op te stellen. Centraal staat daarbij de vraag of en zo ja welke archeologische resten (complextype, datering, diepteligging en gaafheid) in het plangebied kunnen worden verwacht.

Door middel van een bureauonderzoek is de archeologische potentie in kaart gebracht. Dit onderzoek heeft geresulteerd in een archeologische verwachtingsmodel. Op basis van het uitgevoerde bureauonderzoek geldt een middelhoge verwachting voor resten uit de periode Paleolithicum – Nieuwe tijd. Het plangebied ligt in een vlakte van deels verspoelde dekzanden. In de directe omgeving van het plangebied is er sprake van een (later ontgonnen) heidegebied. In het begin van de 19^e eeuw lag het plangebied in de periferie en nabij een erf.

Dit verwachtingsmodel is getoetst en aangevuld door middel van verkennend booronderzoek. Het verkennende booronderzoek heeft tot doel het verwachtingsmodel te toetsen en zonodig aan te vullen. Hiertoe zijn verspreid over het toegankelijke deel van het plangebied verkennende boringen gezet. In dit stadium is verkennend booronderzoek de meest efficiënte onderzoekswijze om de archeologische potentie van het plangebied in kaart te brengen. Indien bij het verkennend booronderzoek een intacte bodemprofiel wordt aangetroffen zal het veldonderzoek direct overgaan in een karterend booronderzoek.

Uit het verkennend booronderzoek blijkt dat de bodem tot in de C-horizont is verstoord. De kans dat het gebied nog archeologische resten met een intacte archeologische context bevat wordt daarom laag geacht.

Op basis van de resultaten van het veldonderzoek wordt geadviseerd geen archeologisch vervolgonderzoek in het plangebied uit te voeren en het plangebied vrij te geven voor het aspect archeologie.

Dit advies is overgenomen door de bevoegde overheid, de gemeente Dalfsen. De gemeente wordt hierin vertegenwoordigd door haar deskundige adviseur, de heer A. Vissinga (Het Oversticht).

Mochten tijdens de werkzaamheden onverhoopt toch archeologische resten worden aangetroffen, of resten waarvan redelijkerwijze kan worden vermoed dat het om archeologische resten gaat, dan geldt op grond van de Erfgoedwet (art. 5.10) een meldingsplicht. Dit kan bij de Rijksdienst voor het Cultureel Erfgoed (RCE, www.cultureelerfgoed.nl).

Samenvatting	5
1 Inleiding	7
1.1 Aanleiding onderzoek	7
1.2 Afbakening plan- en onderzoeksgebied	7
1.3 Administratieve gegevens	8
1.4 Huidige situatie en toekomstig gebruik	9
1.5 Geplande verstoring	10
1.6 Gemeentelijk beleid	10
1.7 Onderzoeksdoel	11
2 Inventarisatie	12
2.1 Inleiding	12
2.2 Landschappelijke ontwikkeling	12
2.3 Archeologie	13
2.3.1 Bekende archeologische waarden	13
2.3.2 Waarnemingen	14
2.3.3 AMK-terreinen	14
2.3.4 Gemeentelijke verwachtingskaart	14
2.3.5 Eerder archeologisch onderzoek	14
2.4 Historie	15
3 Conclusie en verwachtingsmodel	19
3.1 Conclusie	19
3.2 Verwachtingsmodel	19
4 Veldonderzoek	21
4.1 Beschrijving onderzoeksmethodiek	21
4.2 Resultaten: lithologie, lithogenese en bodemontwikkeling	22
4.3 Resultaten: archeologie	22
5 Conclusie en verwachting	23
6 Selectieadvies	24
literatuur	25
BIJLAGE 1 AMZ-cyclus	27
BIJLAGE 2 Archeologische perioden	28
BIJLAGE 3 Niet-toegankelijke delen voor veldonderzoek	29
BIJLAGE 4 Geomorfologische kaart	30
BIJLAGE 5 Actueel Hoogtebestand Nederland	31
BIJLAGE 6 Gemeentelijke archeologische verwachtingskaart	32
BIJLAGE 7 Bodemkaart	34
BIJLAGE 8 Waarnemingen en onderzoeksmeldingen	35
BIJLAGE 9 dikte verstoord pakket	36
BIJLAGE 10 Top intacte Pleistocene ondergrond	37
BIJLAGE 11 Boorstaten veldonderzoek	38


HOOFDSTUK 1 INLEIDING

1.1 AANLEIDING ONDERZOEK

De aanleiding voor het onderzoek vormt de geplande bouw van een woning in schuurarchitectuur en bijgebouw aan de Vossersteeg 12b te Dalfsen, gemeente Dalfsen (OV). Hiertoe is een bestemmingsplanwijziging vereist. De gemeente Dalfsen heeft een eigen archeologiebeleid. Op basis van het bestemmingsplan dient archeologisch onderzoek uitgevoerd te worden om aan te tonen dat eventueel aanwezige archeologische waarden niet onevenredig worden of kunnen worden geschaad door de geplande bouwactiviteiten. De opdrachtgever beoogt met het onderzoek de gemeentelijke paraaf te krijgen voor het onderdeel archeologie. Aanvullende wensen zijn niet kenbaar gemaakt.

1.2 AFBAKENING PLAN- EN ONDERZOEKSGBIED

Het plangebied betreft de Vossersteeg 12b in Dalfsen, gemeente Dalfsen (OV), zie onderstaande afbeelding.

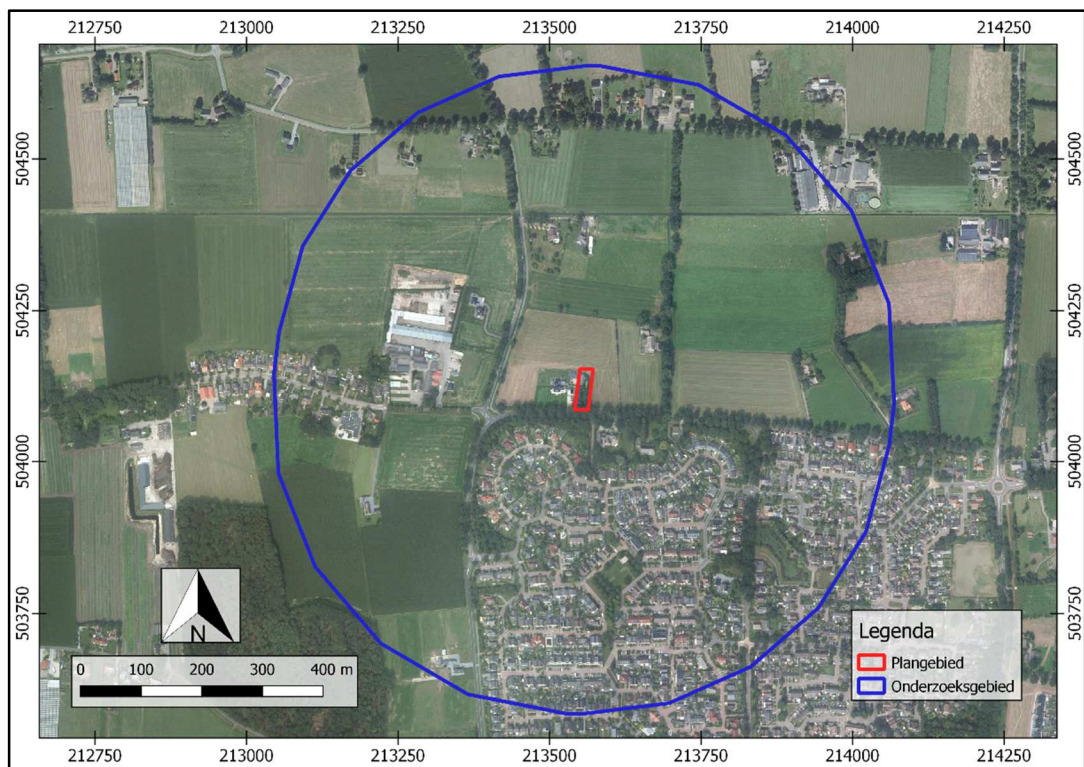

Afbeelding 1. Ligging van het plan- en onderzoeksgebied.

Het plangebied heeft een omvang van 1520 m². Voor een beter begrip van de bodemkundige omstandigheden en de archeologie van de planlocatie is een groter gebied bestudeerd. Een zone van 500 m rondom het plangebied wordt voldoende geacht om de archeologische potentie van het plangebied in kaart te brengen. Deze zone wordt aangeduid als 'onderzoeksgebied'.

1.3 ADMINISTRatieve GEGEVENS

ADMINISTRATIEVE GEGEVENS	
Provincie	Overijssel
Gemeente	Dalfsen
Plaats	Dalfsen
Beheerder/eigenaar grond	Niet bekend
Toponiem	Vossersteeg 12b
Kadastrale perceelnummer(s) ¹	DSN01 - Q - 1240
Laagland Archeologie projectnummer	DAVO201
Datum conceptrapportage	26 augustus 2020
Datum definitief rapport	2-10-2020
XY-coördinaten	NW 213550.4/504153.7
	NO 213571.9/504153.4

¹ kadastralekaart.com

	ZW 213541.8/504085.2
	ZO 213563.8/504084.5
Kaartblad ²	21H
Oppervlakte/lengte Plangebied	circa 1520 m ²
Datering	nader te bepalen
Complexiteit	Nader te bepalen
Onderzoeksmeldingsnr	4879055100
AMK-terrein	n.v.t.
Vondstmeldingsnr.	n.v.t.
Type onderzoek	Bureauonderzoek en Inventariserend veldonderzoek - verkennende fase
Datum begin veldonderzoek	24-08-2020
Datum eind veldonderzoek	24-08-2020
Opdrachtgever	BJZ.nu
Goedkeuring bevoegde overheid	28-09-2020
Bevoegde overheid	gemeente Dalfsen
Adviseur namens bevoegde overheid	, (Het Oversticht)
Beheer documentatie	Provinciaal Depot voor Bodemvondsten Overijssel E-depot voor de Nederlandse archeologie Archief Laagland archeologie BV
Uitvoerder	Laagland Archeologie BV Virulyweg 21F 7602 RG Almelo 06 37 47 13 79
Projectleider/opsteller onderzoek	jesper.deraad@laaglandarcheologie.nl

Tabel 1. Objectgegevens.

1.4 HUIDIGE SITUATIE EN TOEKOMSTIG GEBRUIK

Het plangebied is momenteel in gebruik als bos en erf met een bijgebouw. Het terrein bevat voor zover bekend geen kelders of andere ondergrondse kunstwerken en er zijn geen historisch waardevolle bouwwerken in het plangebied aanwezig.³


Op de locatie worden de huidige opstallen gesloopt en wordt er een compensatiewoning in schuurarchitectuur met bijgebouw gerealiseerd. De schuurwoning vraagt om een woning die geschikt is voor het buitengebied. De vorm, materiaal en architectuur van de woning zijn globaal beschreven, maar de exacte invulling van de plannen is nog niet bekend. De maximale oppervlakte van het bijgebouw is 150 m². De totale oppervlakte van de schuurwoning is niet beschreven, wel is bekend dat deze een maximale inhoudt van 750 m³ zal behouden.

Naast de invulling van de nieuwbouw, wordt een inrit aangelegd en worden drie hoogstamfruitbomen en walnotenboom aangeplant.

² www.imergis.nl/htm/opentopo800.htm

³ bron: gemeentelijke monumentenlijst

De milieutechnische condities, huidige en eventuele nieuwe waterpeil en of en zo ja wie de toekomstige gebruiker(s) wordt/worden zijn in dit stadium evenmin bekend. Onderstaande afbeelding toont de huidige en de gewenste nieuwe situatie.

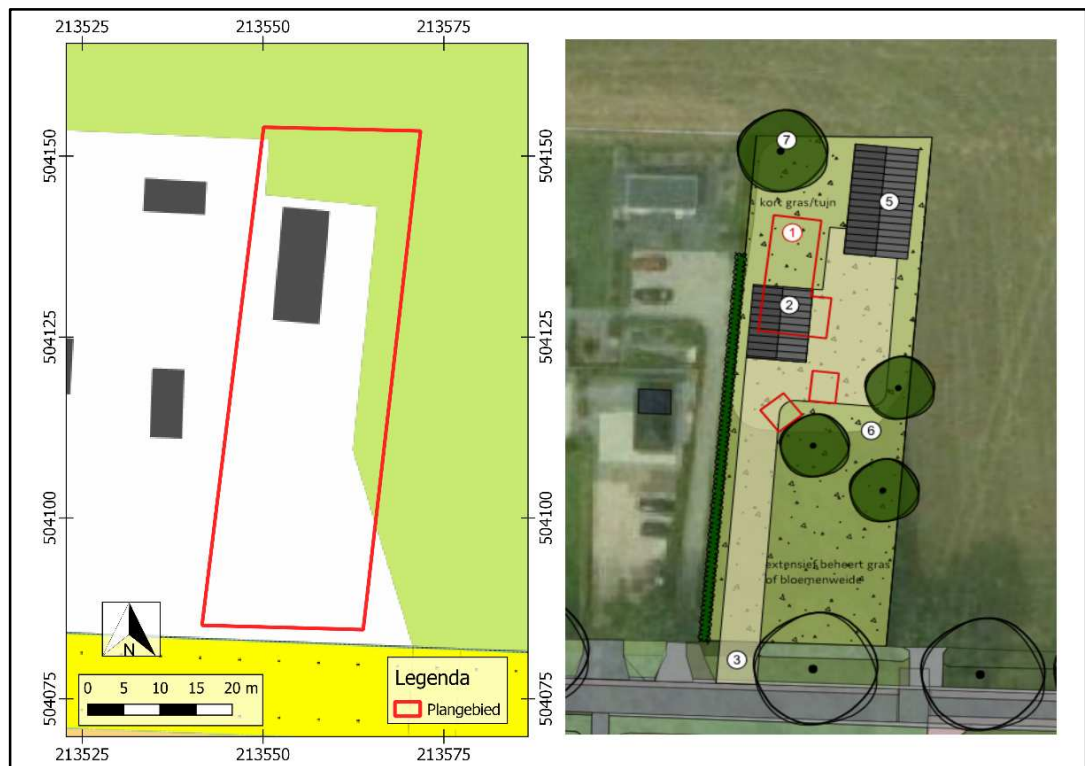

Afbeelding 2. Huidige situatie (links) en nieuwe situatie (rechts).

1.5 GEPLANDE VERSTORING

De ingrepen vinden plaats binnen het plangebied. De diepte van de geplande verstoring reikt vermoedelijk overwegend niet dieper dan ongeveer 100 cm -mv. Rioleringsbuizen kunnen dieper aangelegd worden.

1.6 GEMEENTELIJK BELEID

In het Chw bestemmingsplan 5^e verzamelplan buitengebied gemeente Dalfsen ligt het plangebied volgens de archeologische verwachtings-, beleidskaart deels in een zone categorie waarde archeologie 4 en deels in categorie waarde archeologie 6. In het vigerende bestemmingsplan is dit vertaald in artikel 33 – waarde archeologie 3 en artikel 35 – waarde archeologie 5. De omvang van de geplande verstoringen overschrijdt de vrijstellingsgrenzen zoals die in het vigerende gemeentelijk archeologiebeleid zijn aangegeven.

1.7 ONDERZOEKSDOEL

Het uitgevoerde onderzoek behoort tot de eerste fasen in het huidige archeologische onderzoeksproces (zie bijlage 1). De initiatiefnemer beoogt met het hier uitgevoerde onderzoek te voldoen aan de gemeentelijke regelgeving omtrent archeologisch onderzoek. Het bureauonderzoek heeft tot doel een archeologisch verwachtingsmodel op te stellen aan de hand van bestaande bronnen, en te bepalen of en zo ja welke delen van het plangebied in aanmerking komen voor vervolgonderzoek. Het verwachtingsmodel wordt getoetst en zo nodig aangevuld door middel van een verkennend booronderzoek. Op grond van de resultaten van dit onderzoek kan worden beoordeeld of en zo ja, welke vorm van vervolgonderzoek nodig is om de archeologische waarde van het gebied te kunnen vaststellen.

HOOFDSTUK 2 INVENTARISATIE

2.1 INLEIDING

In dit hoofdstuk worden de relevante landschappelijke ontwikkeling en huidige bodemkundige situatie beschreven. Tevens wordt ingegaan op de bekende archeologische waarden in de omgeving van het plangebied en de historische situatie. Voor wat betreft de in de tekst genoemde archeologische perioden wordt verwezen naar Bijlage 2.


2.2 LANDSCHAPPELIJKE ONTWIKKELING

Het plangebied ligt in het Overijssels zandgebied. Dit landschap is gevormd tijdens de voorlaatste ijstijd (Saalien) en de laatste ijstijd (Weichselien). Kenmerkend voor dit gebied is het dekzandlandschap, met dekzandvlakten, -welingen en -ruggen. Beken doorsnijden dit landschap en her en der komen grotere en kleine stuwwallen voor. Gedurende het Saalien was dit deel van Nederland geheel met landijs bedekt dat een dikte van honderden meters kon bereiken. De stuwwallen ontstonden langs de flanken en het front van de voortkruisende, dikke ijsmassa. Ze bestaan uit oudere afzettingen van de voorloper van de Rijn (klei, zand, grind), die door de gletsjers zijn weggedrukt. De glaciële afzettingen afkomstig van de ijsskap (Glaciëel, inclusief subglaciëel (keileem/grondmorene), fluvioglaciëel (sandur, kame en esker; (kei)zand), en glaciële meersedimenten (klei met warven) op en rond de stuwwallen worden gerekend tot de Formatie van Drenthe. Tijdens de laatste fasen van het Weichselien werd het keileem afgedekt door dekzand (Formatie van Boxtel, Laagpakket van Wierden).

Op de geomorfologische kaart (bijlage 3) ligt het plangebied in een zone met vlakke van ten dele verspoelde dekzanden (M53). In het geval van verspoelde dekzanden wordt de in het voorjaar smeltende sneeuwmassa dat eertijds in terreingedeelte vrij veel dekzand heeft opgenomen weer in lage gebieden afgezet. Deze zanden kunnen naderhand opnieuw verstuiven.⁴

Op het AHN (Actueel Hoogtebestand Nederland, zie Bijlage 5) ligt het plangebied ten noorden van een dekzandrug in een vlakte van ten dele verspoelde dekzanden. Op de detailkaart van de AHN (zie afbeelding 4, hieronder) is het plangebied gelegen op een gemiddelde hoogte van circa 2.25 tot 2.5 m +NAP. Met enkele lichtelijk hogere uitschieters tot 3 m +NAP.

⁴ Stiboka, 1997.

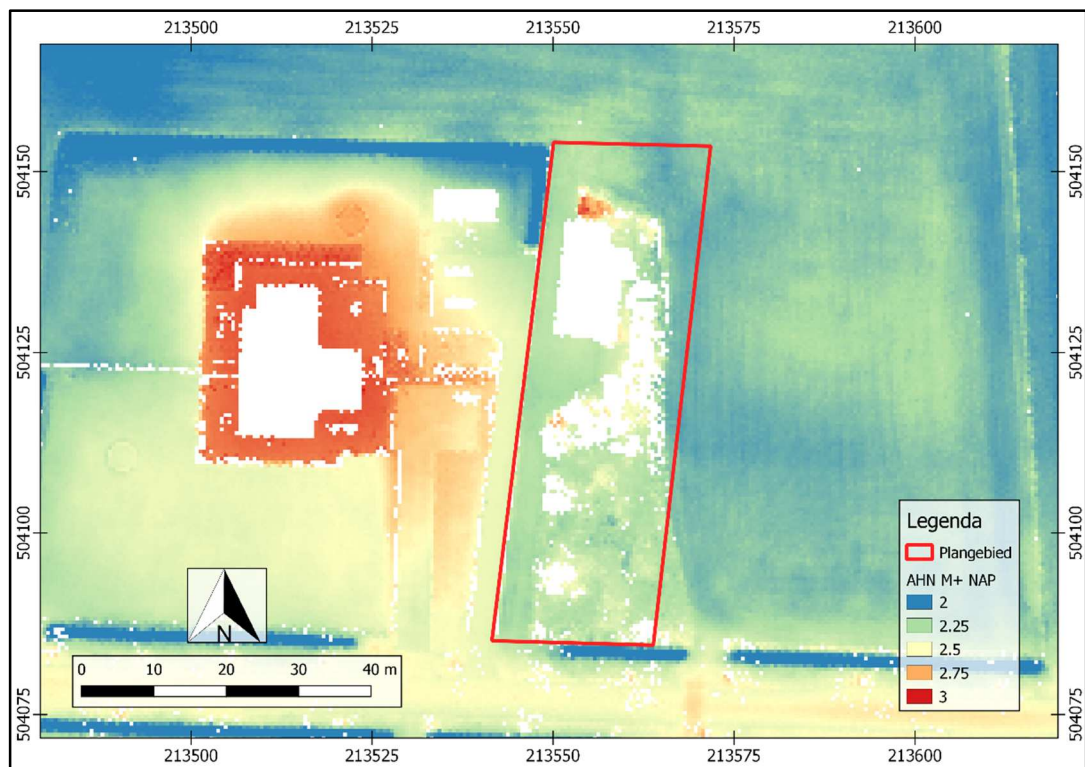

Afbeelding 3. Detailopname van het plangebied op het AHN.

Bodem

Bodemkundig (bijlage 7) ligt het gebied in Hn21 en Pzn21. Hn21 betreffen veldpodzolgronden; leemarm en zwak lemig fijn zand (Hn21). Veldpodzolgronden zijn gevormd in relatief laaggelegen, tamelijk vochtige gronden, al is het bodemtype gedurende lange tijd voldoende ontwaterd geweest om bodemvorming mogelijk te maken. Het zijn zwak zure gronden, die niet zeer geschikt waren voor vroege vormen van akkerbouwen. Vaak zijn veldpodzolgronden pas vrij laat (Late Middeleeuwen of Nieuwe Tijd) in ontginning genomen op een moment dat geschiktere bodemtypen niet meer voorhanden waren. Een veldpodzolgrond behoort tot de hydro-zandgronden, waarbij de inspoeling beperkt is als gevolg van relatief hoge grondwaterstanden. De uit- en inspoelingslagen zijn bij deze gronden over het algemeen slecht ontwikkeld.

Pzn21 betreffen gooredergronden; leemarm en zwak lemig fijn zand. Gooredergronden zijn zandgronden die ontstaan in gebieden met een hoge grondwaterstand. Landschappelijk vormen ze de overgang tussen beekeerdergronden en podzolgronden. De A-horizont is meestal 20-50 cm dik, sterk humeus en donkergekleurd. In top van het onderliggende zand heeft zich een dikke, maar (zeer) zwak ontwikkelde zeer humusarme B-horizont gevormd. Daaronder ligt een meestal grijze of lichtgrijsbruine zeer humusarme C-horizont.

2.3 ARCHEOLOGIE

2.3.1 BEKENDE ARCHEOLOGISCHE WAARDEN

Bijlage 8 toont de locaties van de bekende archeologische waarden en de uitgevoerde archeologische onderzoeken in de omgeving van het plangebied.

2.3.2 WAARNEMINGEN

In het onderzoeksgebied zijn drie waarnemingen bekend:

Onder vondstnummer **3157034100** – 350 m ten noorden t.o.v. het plangebied – vondstmateriaal grijsbakkend aardewerk – periode Late Middeleeuwen B – complextype niet te bepalen – Korte omschrijving: *2 scherven grijsbakkend dunwandig gedraaid aardewerk.*

Onder vondstnummer **3086735100** – 100 m ten zuidoosten t.o.v. het plangebied – sporen van een huisplattegrond – Neolithicum tot Nieuwe Tijd – Niet opgehoogde, individuele huisplaats. Korte omschrijving: *indirect; archief. In het kader van het project Update waarnemingen met materiaalcategorie onbekend 2006 is ervoor gekozen om aan het complextype Nederzetting geen vondsttype toe te kennen als in de beschikbare documentatie geen melding wordt gemaakt van relevante archeologische correlaten (bijvoorbeeld grondsporen, bouw materiaal, een hoeveelheid scherven, vuurstenen artefacten etc.).*

Onder vondstnummer **3102375100** – 400 m ten zuiden t.o.v. het plangebied – beperkt aantal kogelpotscherven – Late Middeleeuwen - Beperkt aantal grondsporen, hoofdzakelijk. (afval)kuilen, soms enkele op rij, complextype bewoning (inclusief verdediging) onbepaald. Korte omschrijving: *Gevonden in wegcunet van nieuwbouwwijk Ankummer esch II, beperkt aantal grondsporen onder dun esdek. Latere verstoringen aanwezig. Elders in de wegcunetten nauwelijks grondsporen. Op 27 oktober 1992 deed de ROB er tevergeefs een opgraving van enkele uren. De plek ligt ca. 100 m. ten ZW van voormalig erve Asselink, waar de AWN in 1991 tevergeefs een opgraving deed.*

2.3.3 AMK-TERREINEN

AMK-terreinen (= Archeologische Monumentenkaart) zijn terreinen waarvan bekend is dat zich archeologische resten in de grond bevinden. Het archeologisch belang daarvan is bovendien gewaardeerd. Zo zijn er AMK-terreinen van archeologisch belang, hoog, zeer hoog archeologisch belang en wettelijk beschermde AMK-terreinen van zeer hoog archeologisch belang). Binnen het onderzoeksgebied zijn geen AMK-terreinen geregistreerd.

2.3.4 GEMEENTELIJKE VERWACHTINGSKAART

Op de gemeentelijke verwachtingskaart (bijlage 6) ligt het plangebied in een zone met een archeologisch waardevol gebied categorie 4 en archeologische waardevol verwachtingsgebied categorie 6 (hoog).

2.3.5 EERDER ARCHEOLOGISCH ONDERZOEK

In de omgeving van het plangebied heeft eerder een archeologische onderzoek plaatsgevonden. De onderzochte locatie is afgebeeld in bijlage 8.

Onder zaakidentificatie **4659123100** staat een archeologisch bureauonderzoek geregistreerd dat deels overlapt met het onderhavige plangebied.⁵ De resultaten van het bureauonderzoek zijn in meerdere deelgebieden beschreven. Voor het noordelijke deelgebied, waarin het plangebied ligt, wordt gezien de lagere ligging en het type ondergrond van het grootste deel een verspoelde dekzandvlakte (veldpodzol- en gooreerdgronden) met niet of nauwelijks een esdek, is de verwachting qua bewoningssporen en andere archeologische resten uit de prehistorie tot Middeleeuwen in principe middelmatig. Er wordt archeologisch vervolgonderzoek geadviseerd.

2.4 HISTORIE


Op de eerste kadastrale kaart (circa 1832)⁶ is het plangebied onbebouwd (zie onderstaande afbeelding). Op enige tientallen meters staan op deze kaart wel twee erven aangegeven. Het terrein is op de OAT (Oorspronkelijke Aanwijzende Tafel) aangeduid als bouw- en weideland. De aanduiding als bouwland van het noordelijke deel impliceert dat hier mogelijk sprake is van een plaggendek. Op basis van de wijze waarop het omliggende terrein is verkaveld (en het aangrenzende heidegebied) is hier waarschijnlijk sprake van een tamelijk late kampontginning. Dergelijke ontginningen vonden meestal plaats op het moment dat geschiktere gronden reeds in gebruik waren genomen.

Ten westen van het plangebied, binnen onderzoeksgebied, ligt het buurtschap Ankum. Dit buurtschap ligt op een hoge es waarvan bekend is dat er in de late middeleeuwen bewoning heeft plaatsgevonden.⁷ Informatie over historische bewoning van het huidige plangebied is echter niet aanwezig.

⁵ dit betreft een grootschalig onderzoek. Het detailniveau voor wat betreft het onderhavige plangebied is zeer gering en op verzoek van de regioarcheoloog is hier een specifiek op het plangebied toegesneden bureauonderzoek uitgevoerd.

⁶ bron: hisgis.nl

⁷ Bron: historische kring Dalfsen

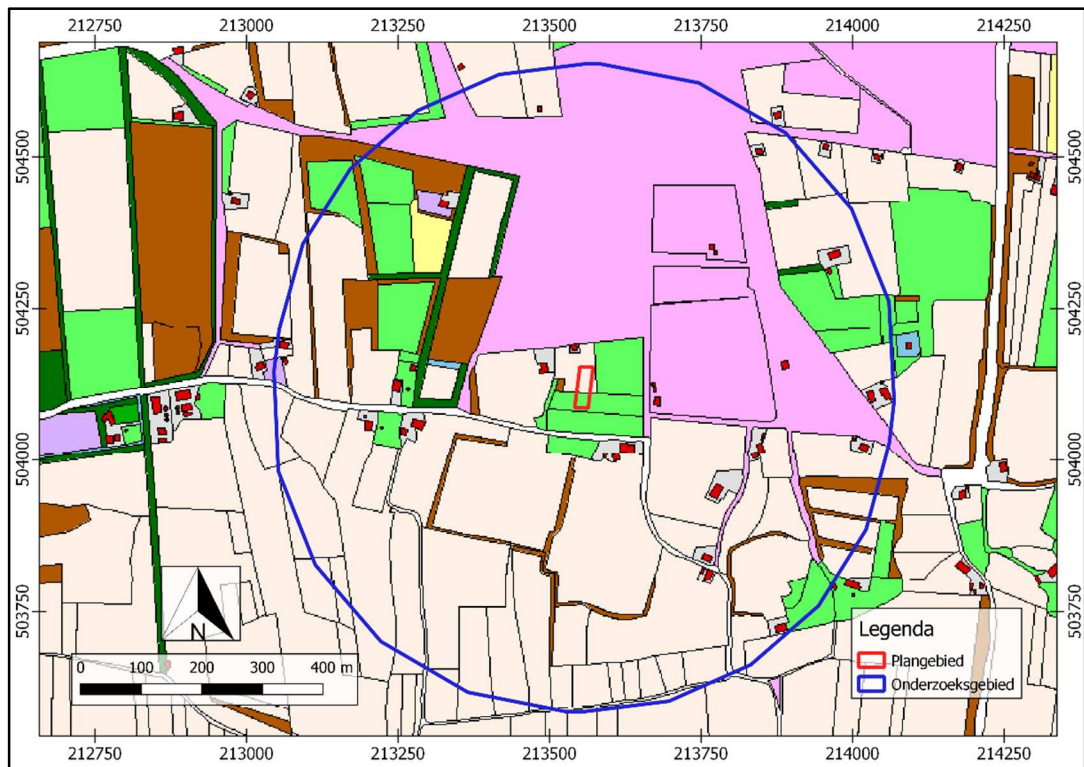


Afbeelding 4. Uitsnede uit de eerste kadastrale kaart, circa 1832. De locatie van het plangebied is rood omlijnd. Beige: bouwland, lichtgroen: weideland, donkergroen: bos/opgaand hout, paars: heide, bruin: hakhout; rood met grijs: bebouwing met erf. Bron: hisgis.nl.

Op de topografische kaart van 1899 (zie afbeelding 5) is het plangebied onbebouwd en in gebruik als deel van een erf. Het terrein was deel van een erf met de naam de Stroete. Het landschapsbeeld tussen de kadastrale gegevens uit 1832 en de topografische kaart uit 1899 is veranderd. Zo is bijvoorbeeld het heidegebied ten noorden van het plangebied in de tussentijd ontgonnen en het stratenpatroon aanzienlijk veranderd. De ligging van de boven beschreven twee erven is in deze periode echter niet gewijzigd.



Afbeelding 5. Uitsnede uit de topografische kaart van 1899. Bron: topotijdreis.nl.

Op de topografische kaart van 1964 (zie afbeelding 5) lijkt het plangebied nog onbebouwd. De weg ten zuiden van het plangebied is rechtgetrokken waardoor het plangebied aan een nieuwe verbindingsweg ligt. Het kleine erf op enige tientallen meters ten noorden van het plangebied is verdwenen. Tevens is het op enige tientallen meters ten oosten gelegen erf verschoven. De topografische kaart uit 1964 presenteert wel andere bebouwing direct ten oosten van het plangebied gelegen erf. Op dit erf met daarop een boerderij staan nog twee bijgebouwen aangegeven. Het bijgebouw binnen het plangebied staat vanaf 1997 op de topografische kaart aangeven.

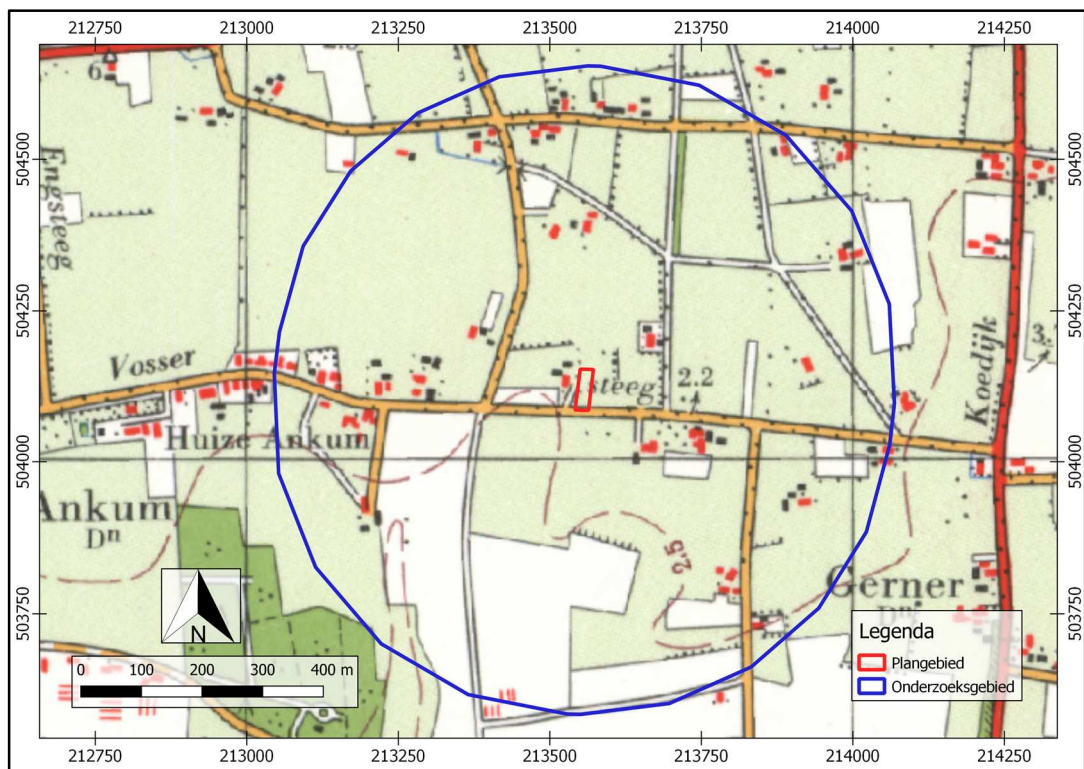

Afbeelding 6. Uitsnede uit de topografische kaart van 1964. Bron: topotijdreis.nl.

HOOFDSTUK 3 CONCLUSIE EN VERWACHTINGSMODEL

3.1 CONCLUSIE

Op basis van de inventarisatie kan het volgende geconcludeerd worden.

Het plangebied ligt in een vlakte van ten dele verspoelde dekzanden. Het bodemprofiel is vermoedelijk intact. Op de bodemkaart is een associatie van veldpodzolgronden en gooreerdgronden aangegeven. Bij veldpodzolgronden is bodemvorming te verwachten. Bij gooreerdgronden is hooguit sprake van een slecht ontwikkelde B-horizont onder een eerddek, maar vaak ligt een eerddek direct op de C-horizont. Hoewel het eventueel mogelijk is dat in het noordelijke deel een kamptonginning met een dun plaggendek aangetroffen zou kunnen worden, is op basis van bodemkundige en historische gegevens is geen dik plaggendek te verwachten.

In de omgeving van het plangebied zijn archeologische resten uit de middeleeuwen bekend. Resten uit deze periode kunnen ook in het plangebied worden verwacht.

In historische tijden (vanaf circa 1832) werd het noordelijke terrein beschreven als bouwland en het zuidelijke deel als weideland. Het terrein was deel van een erf met de naam de Stroete. De omgeving van het plangebied lag in de periferie, net ten noorden van een heidegebied. Om die reden is de omgeving rond het plangebied in latere perioden ontgonnen. Omdat begin 19^e eeuw, voor de introductie van kunstmest en de grote ontginningen van de 19^e eeuw/begin 20^{ste} eeuw al sprake is van bouwland kunnen archeologische resten uit eerdere perioden dan de Late Middeleeuwen zeker niet uitgesloten worden. Uit oude kaarten blijkt dat rekening is te houden met bodemverstoring als gevolg van bebouwing. In het plangebied is omstreeks 1997 voor het eerst bebouwing aanwezig. Het betreft hoogstwaarschijnlijk de huidige te slopen bebouwing.

3.2 VERWACHTINGSMODEL

Op basis van de bodemkundige, archeologische en historische gegevens kent het plangebied een middelhoge archeologische verwachting vanaf het Paleolithicum tot en met de Vroege Middeleeuwen (indien een veldpodzolbodem aanwezig is) of een lage verwachting voor deze periode (bij een gooreerdgrond). Er geldt een middelhoge verwachting vanaf de Late Middeleeuwen/Nieuwe tijd. Eventuele nederzettingen uit de steentijd hebben een omvang van 50 – 200 m² (kleine variant) of 200 – 1000 m² (middelgrote variant). Nederzettingen uit de periode Bronstijd –

Middeleeuwen hebben meestal een omvang tussen 500 – 2000 m² (huisplaats) of meer dan 8000 m² (dorp).⁸

Deze resten liggen in de top van de natuurlijke ondergrond, mogelijk dicht onder het maaiveld onder een bouwvoor of eventuele ophogingslaag. De natuurlijke bodem wordt hier gevormd door dekzand waarin zich een podzol heeft ontwikkeld (veldpodzolgrond) of een eerdlaag met daaronder een slecht ontwikkelde B-horizont en/of een C-horizont. Eventuele resten bestaan uit vuursteenstrooiingen (voornamelijk Neolithicum, in mindere mate Bronstijd en IJzertijd). Daarnaast kan (gefragmenteerd) aardewerk worden verwacht, evenals houtskool, verbrande huttenleem en natuursteen. Vanaf ongeveer de 17^e eeuw is ook baksteen te verwachten (rurale gebieden; in bewoningskernen al eerder). Deze vondstcategorieën bevinden zich aan of in het pleistocene zand, direct onder een bouwvoor, eerddek of dun plaggendeck in het noordelijke plangebied. Daarnaast kunnen grondsporen worden verwacht. Het gaat daarbij overwegend om paalkuilen, greppels en afvalkuilen en dergelijke. Deze bevinden zich in de top van de pleistocene ondergrond en kunnen zich tot op grote diepte uitstrekken.

⁸ bron: Tol e.a., 2006.

HOOFDSTUK 4 VELDONDERZOEK

4.1 BESCHRIJVING ONDERZOEKSMETHODIEK

Het veldonderzoek heeft tot doel om meer inzicht te verkrijgen in de fysische situatie in het plangebied. Het dient de in het plangebied aanwezige bodems, de mate van versterking en de aanwezigheid van potentiële archeologische niveaus in kaart te brengen. Aan de hand daarvan kan er voor het plangebied een gespecificeerd verwachtingsmodel worden opgesteld dat gedetailleerder en nauwkeuriger is dan een verwachtingsmodel dat louter gebaseerd is op bronnen en globalere bodem- en geomorfologische kaarten.

Voor het booronderzoek niet-toegankelijke en/of verstoorde delen zijn aangegeven op de kaart in Bijlage 3.

Voor aanvang van het veldonderzoek is een Plan van Aanpak (PvA) opgesteld⁹ en gedeponneerd in Archis3. In afwijking van het PvA is er in het veld voor gekozen zes verkennende boringen te zetten in plaats van vijf: daarbij zijn boringen 1 tot en met 3 specifiek gezet op te verstoren locaties. De resterende boringen zijn in het overige deel van het plangebied gezet, zodat bij mogelijke toekomstige ingrepen alhier niet opnieuw archeologisch verkennend booronderzoek hoeft te worden uitgevoerd. Verkennend booronderzoek is een snelle en kostenefficiënte onderzoeksmethode om de archeologische potentie van een plangebied in kaart te brengen. Aangezien de specifieke bodemopbouw in het plangebied niet bekend is, is verkennend onderzoek in dit stadium de meest geschikte onderzoeksmethode. Op aanvraag van de adviseur namens de bevoegde overheid, de heer A. Vissinga is er indien er een intact bodemprofiel aanwezig is gevraagd direct in het veld over te gaan tot een karterend booronderzoek. Dit is niet nodig gebleken.

De boringen zijn uitgevoerd met een Edelmanboor met een diameter van 7 cm. De boorkernen zijn visueel geïnspecteerd op het voorkomen van archeologische indicatoren.

De boringen zijn gemeten met GPS met een nauwkeurigheid van 3 m. Het bodemprofiel is beschreven volgens de norm NEN 5104 en ASB. De NAP-maaiveldhoogtes van de boringen zijn bepaald aan de hand van het AHN. De profielbeschrijvingen zijn opgenomen in Bijlage 11. De boorpuntenkaart met de posities van de boringen is opgenomen in Bijlage 9.

⁹ De Raad, 2020.

4.2 RESULTATEN: LITHOLOGIE, LITHOGENESE EN BODEMONTWIKKELING

In alle boringen is een verstoord pakket aangetroffen, gevolgd door een intacte C-horizont. Bijlage 9 toont een kaart met de geïnterpoleerde dikte van het verstoorde pakket. De dikste verstoring is aangetroffen in boring 2 (circa 80 cm). Deze boring is direct naast de huidige schuur gezet. De dunste verstoring is aangetroffen in boring 3 (circa 40 cm). Ook deze boring is vlakbij de huidige schuur geplaatst. Gemiddeld is het verstoorde pakket ongeveer 50 cm dik.

Het verstoorde pakket bestaat meestal uit matig fijn, zwak siltig zand. De kleur varieert van donkerbruin tot geel/oranje grijs. In boringen 2 en 3 ligt onder een klinkerverharding een laagje cunetzand.

Direct onder het verstoorde pakket bevindt zich dekzand. Bijlage 10 toont een kaart met de geïnterpoleerde hoogte van het nog intacte Pleistocene zand ten opzichte van NAP. In grote lijnen is deze hoogtekaart een inverse van de verstoringsdiktekaart. Het hoogste punt waarop intact dekzand is aangetroffen is in het meest noordelijke deel van het plangebied (boring 1, 2,09 m +NAP). Afgezien van boring 2 – waar sprake is van een diepere verstoring), clustert de dekzandhoogte elders in het plangebied rond ongeveer 1,80 m +NAP. Op de bodemkaart (zie bijlage 7) is sprake van een veldpodzolgrond en/of een gooreerdgrond

Sporen van bodemvorming (veldpodzolgrond) zijn nergens aangetroffen. Sporen van een eerddek (gooreerdgrond) zijn evenmin gezien. In alle boringen is sprake van een C-horizont. De oorspronkelijke dekzandmorfologie kan daarom niet gereconstrueerd worden omdat niet bekend is hoeveel van het oorspronkelijke bodemprofiel is verdwenen.

De C-horizont bestaat uit zeer fijn – matig fijn, matig siltig- sterk siltig zand. De top is geel van kleur of lichtbeige/geel en het zand is roesthoudend. In de C-horizont van boring 3 zijn enkele zeer fijne grindjes aangetroffen, wat wijst op enige verspoeling. Waarschijnlijk is ook in de overige boringen sprake van ten dele verspoeld dekzand.

4.3 RESULTATEN: ARCHEOLOGIE

Er zijn geen relevante archeologische indicatoren aangetroffen. Tevens is geen (dun) eerddek of een plaggendek waargenomen, evenmin als sporen van bodemvorming.

HOOFDSTUK 5 CONCLUSIE EN VERWACHTING

In alle boringen is sprake van een AC-profiel. De oorspronkelijke top van het Pleistocene zand is verdwenen. Indien hier oorspronkelijk een veldpodzolbodem lag, dan is het oorspronkelijke leefniveau (E-horizont, eventueel ook B- of zelfs BC-horizont) volledig verdwenen. In dat geval is ook de vondstenlaag verdwenen, evenals ondiepe sporen. Resten van diepe grondsporen kunnen nog wel bewaard zijn gebleven. Echter, de archeologische waarde van deze diepere grondsporen is laag omdat de archeologische context (vondstenlaag en ondiepe sporen) ontbreekt. Indien hier oorspronkelijk een gooreerdgrond aanwezig was, dan is de kans op archeologische resten laag: het gebied was in dat geval te drassig om aantrekkelijk te zijn voor bewoning. In beide gevallen kan de archeologische verwachting voor alle perioden worden bijgesteld naar laag. Het verwachtingsmodel uit de bureaustudie kan daarmee worden verworpen.

HOOFDSTUK 6 SELECTIEADVIES

Op basis van het uitgevoerde booronderzoek is de kans klein dat het plangebied archeologische sporen bevat, afgezien van eventuele diepere grondsporen. Het archeologisch belang hiervan is laag. Om deze reden adviseren we geen vervolgonderzoek uit te voeren en het plangebied vrij te geven.

Dit advies is overgenomen door de gemeente Dalfsen, hierin vertegenwoordigd door de archeologisch adviseur van de gemeente, de heer Albert Vissinga (Het Oversticht).

Mochten bij graafwerkzaamheden onverhoopt toch archeologische resten worden aangetroffen, dan geldt conform de Erfgoedwet (art. 5.10) een meldingsplicht. Dit kan bij Rijksdienst voor het Cultureel Erfgoed (033 421 74 56) of via de website: www.cultureelerfgoed.nl/contact.

literatuur

Berendsen, H.J.A., 2005 (1997). *Landschappelijk Nederland. De fysisch geografische regio's*. Assen.

Berendsen, H.J.A., 2008. *De vorming van het land*. Assen.

Borsboom, A.J. en J.W.H.P. Verhagen, 2012. KNA Leidraad Inventariserend Veldonderzoek. Deel: Proefsleuvenonderzoek (IVO-P). Gouda.

Bosch, J.H.A., 2008. *Archeologische Standaard Boorbeschrijvingsmethode versie 1.1. Op basis van de Standaard Boorbeschrijvingsmethode versie 5.2. Deltares-rapport 2008-U-R0881/A*.

De Raad, J.H.M., 2020. *pva ivo-verkennend Plangebied Vossersteeg 12b, Dalfsen, Dalfsen. Laagland Archeologie, Eindhoven*.

Mulder, E.F.J. de., 2003. *De ondergrond van Nederland*. Groningen.

Nederlands Normalisatie-instituut, 1989. *Nederlandse Norm NEN 5104, Classificatie van onverharde grondmonsters*, Nederlands Normalisatie-instituut Delft.

STIBOKA, 1977. Geomorfologische kaart van Nederland, schaal 1:50 000, toelichting op de legenda. Stichting voor bodemkartering, Wageningen.

Tol, A.J., J.W.H.P. Verhagen en M. Verbruggen, 2012. *Leidraad inventariserend veldonderzoek; Deel: karterend booronderzoek v2*. SIKB

Archeologische databases/internetbronnen

ArchisIII

www.boorstaten.nl

www.topotijdreis.nl

www.hisgis.nl

www.grondwatertools.nl

www.kadastralekaart.com

Gebruikte kaarten

Historische kaarten. Bron: www.topotijdreis.nl. Geraadpleegd op 28/7/2020

Actueel Hoogtebestand Nederland (AHN2), nauwkeurigheid Z-waarde <= 5 cm. Bron: www.ahn.nl. Geraadpleegd op 28/7/2020

Eerste kadastrale kaart uit circa 1832. Bron: www.hisgis.nl. Geraadpleegd op 28/7/2020.

Kaart waarnemingen, AMK-terreinen en onderzoeksmeldingen. Bron: www.zoeken.cultureelerfgoed.nl. Geraadpleegd op 28/7/2020

Verwachtingskaart. Bron: gemeente Dalfsen. Geraadpleegd op 28/7/2020


Bodemkaart van Nederland, schaal 1:50.000. Bron: www.pdok.nl. Geraadpleegd op 21/7/2020

Geomorfologische kaart van Nederland, schaal 1:50.000. Bron: www.pdok.nl. Geraadpleegd op 28/7/2020

Bureauonderzoek en Inventariserend veldonderzoek - verkennende fase Vossiersteeg 12b te
Dalfsen, gemeente Dalfsen, Overijssel

Topografische kaart, schaal 1:10.000. Bron: www.pdok.nl. Geraadpleegd op 28/7/2020


BIJLAGE 1 AMZ-CYCLUS

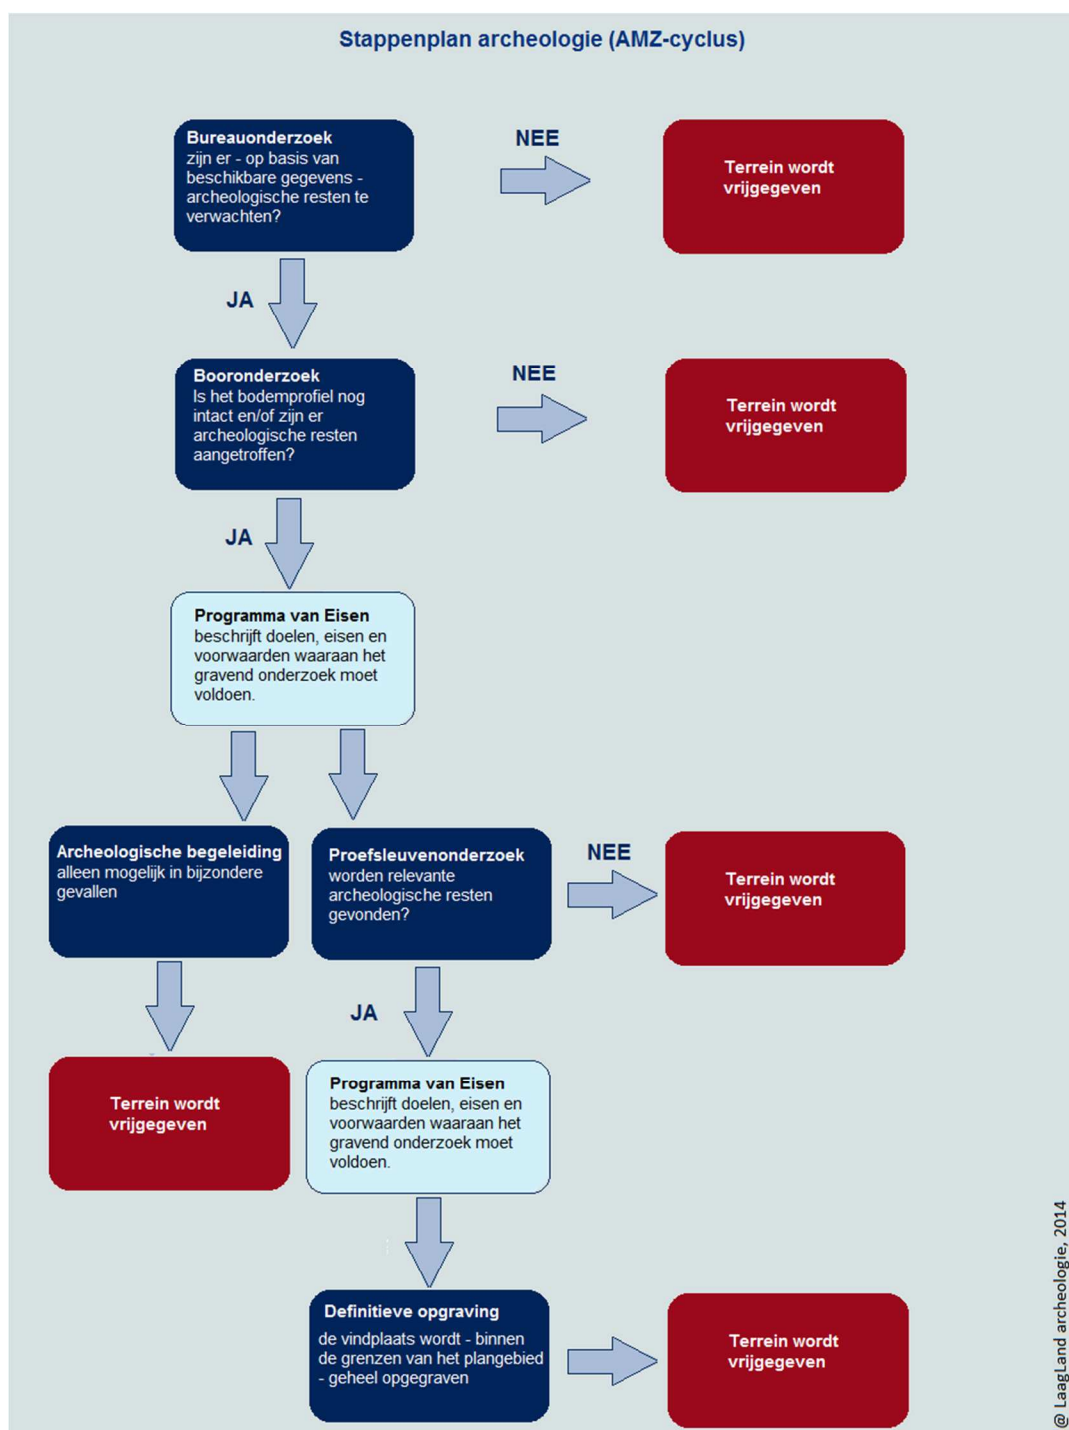


BIJLAGE 2 ARCHEOLOGISCHE PERIODEN

Archeologische perioden			Datering	
Nieuwe tijd	C		-1795	
	B		-1650	
	A		-1500	
Middeleeuwen	Laat		-1250	
	Vol		-1050	
	vroeg	Ottoons	-900	
		Karolingisch	-725	
		Merovingisch	-450	
Romeinse tijd	Laat		-270	
	Midden		-70 na Chr.	
	Vroeg		-15 voor Chr.	
Prehistorie	Ijzertijd	Laat		-250
		Midden		-500
		Vroeg		-800
	Bronstijd	Laat		-1100
		Midden		-1800
		Vroeg		-2000
	Neolithicum	Laat		-2850
		Midden		-4200
		Vroeg		-4900/5300
	Mesolithicum	Laat		-6450
		Midden		-8640
		Vroeg		-9700
	Paleolithicum	Jong		-35.000
		Midden		-250.000
		Oud		
@ Laagland Archeologie, 2014				


BIJLAGE 3 NIET-TOEGANKELIJKE DELEN VOOR VELDONDERZOEK

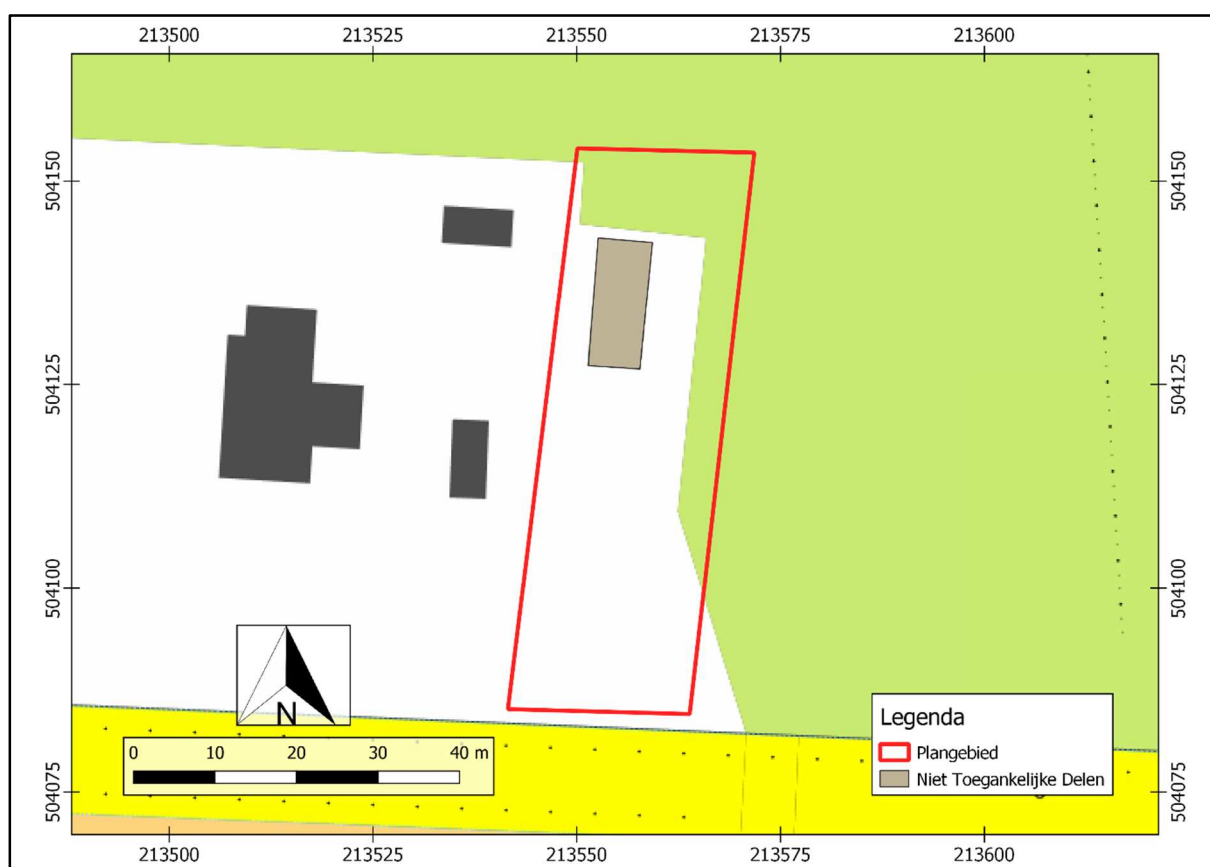


BIJLAGE 4 GEOMORFOLOGISCHE KAART

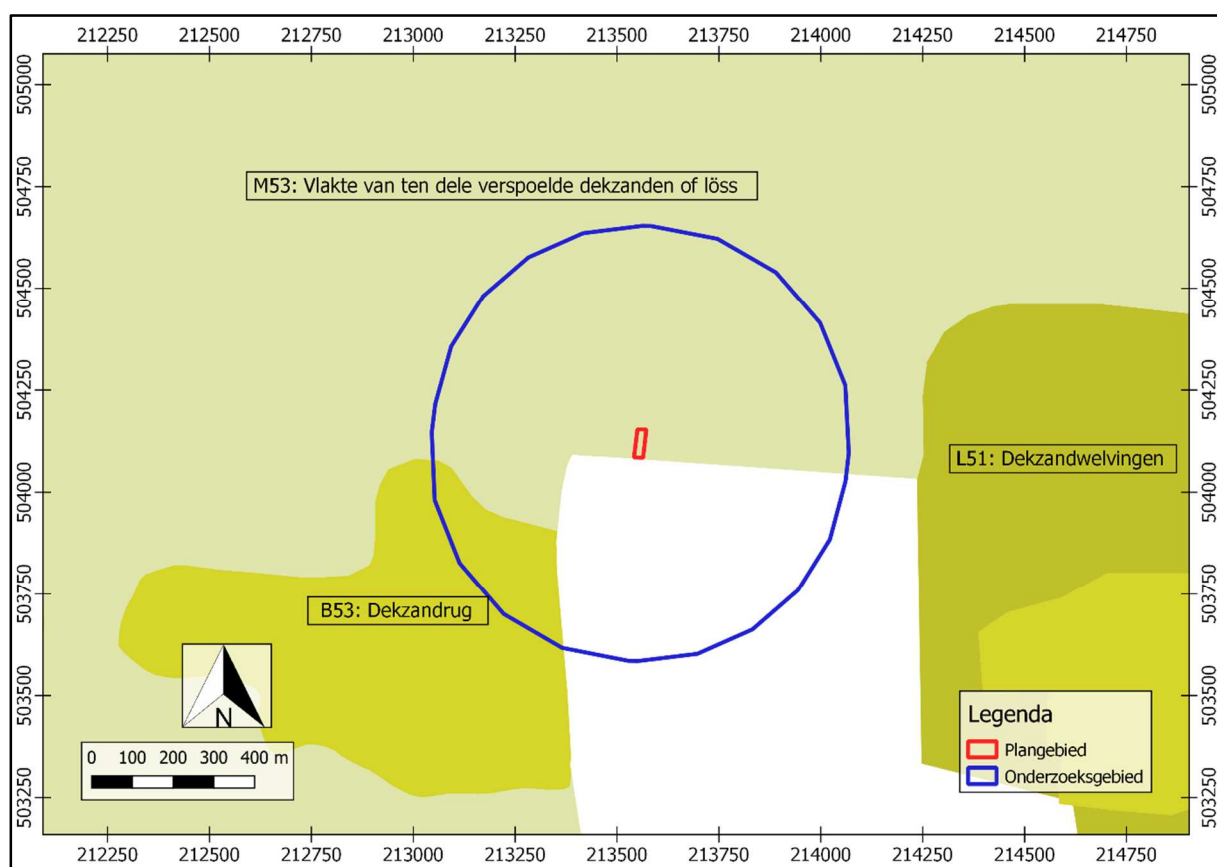

BIJLAGE 5 ACTUEEL HOOGTEBESTAND NEDERLAND

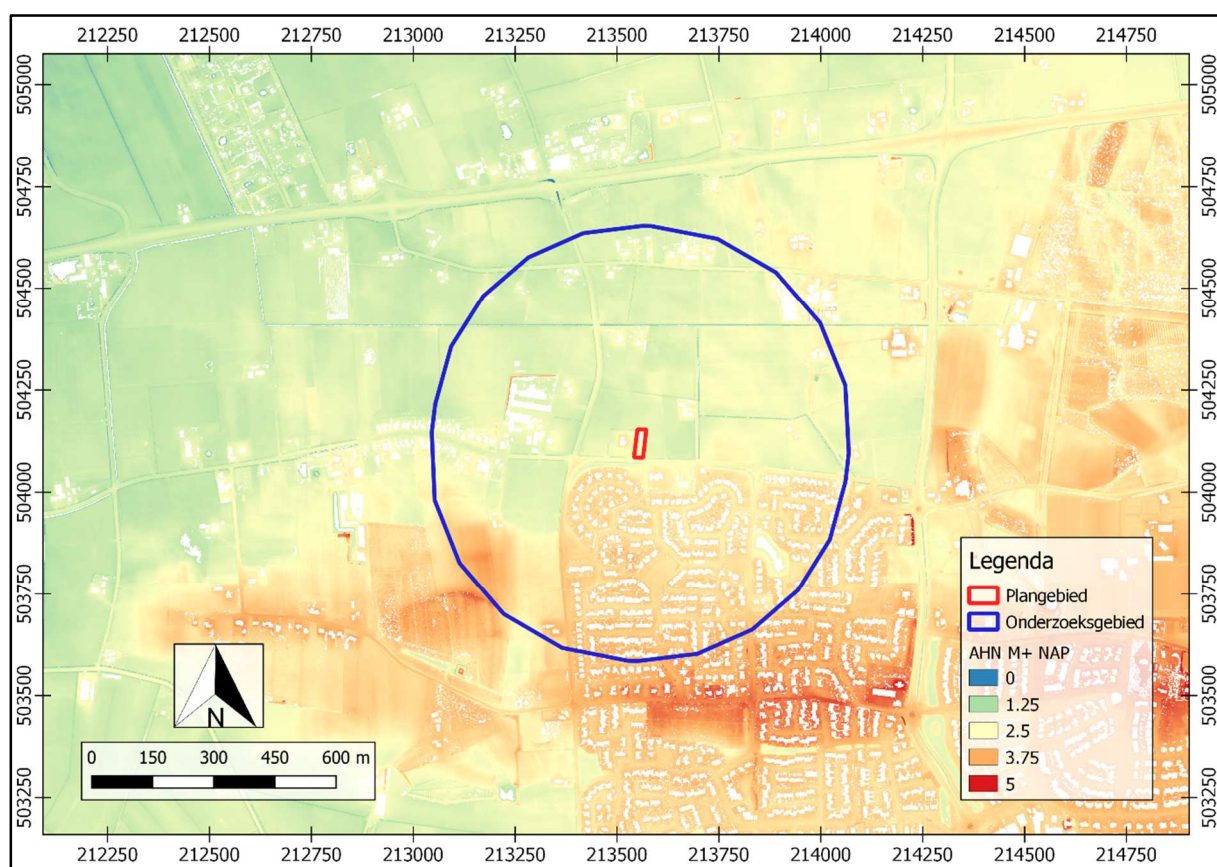


BIJLAGE 6 GEMEENTELIJKE ARCHEOLOGISCHE VERWACHTINGSKAART

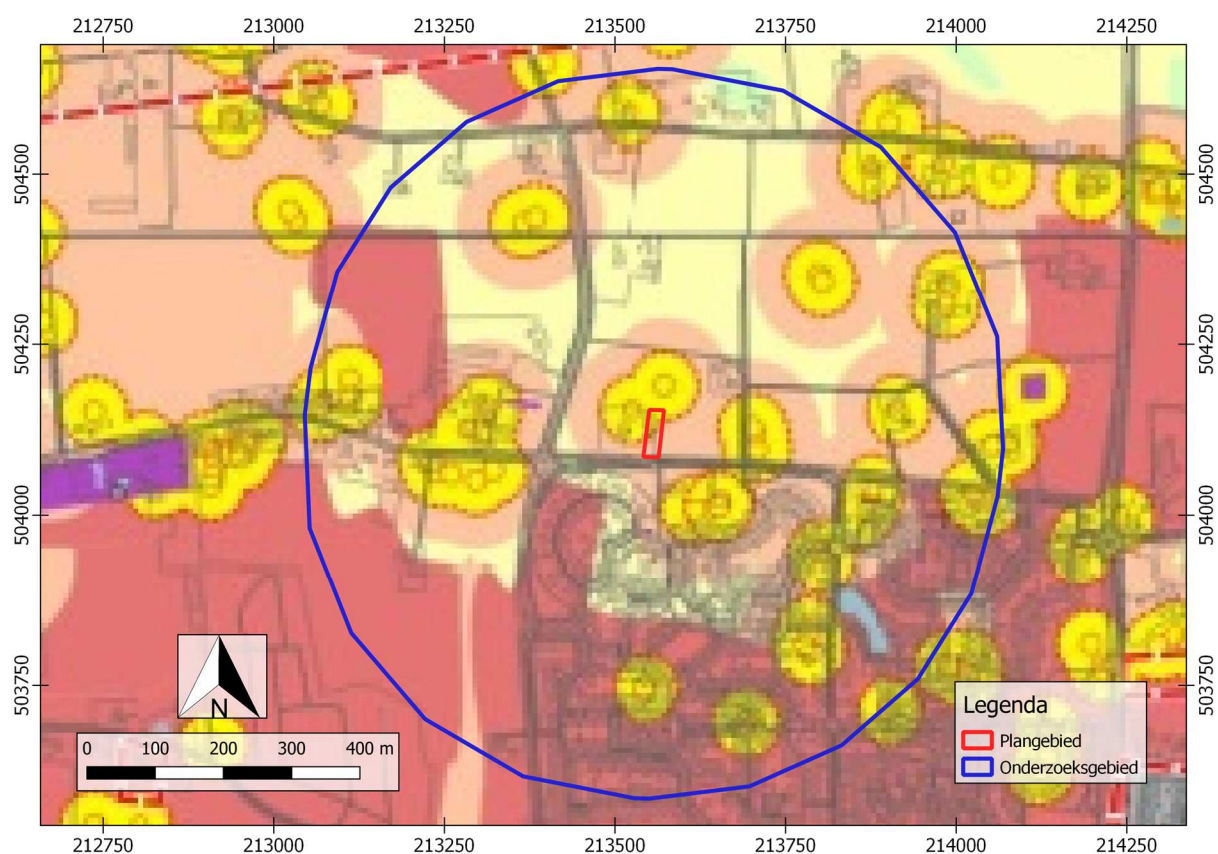

Archeologisch Waardevolle Gebieden (AWG)		uitgangspunten archeologiebeleid (incl. onderzoeksverplichting)	
	AWG categorie 1 (archeologisch rijksmonument)	Wettelijk beschermd rijksmonument. Bij planvorming is besluitname door het bevoegd gezag wettelijk vereist. Erfgoedwetprocedure ex. artikel 5.1 is verplicht. Rijksdienst voor het Cultureel Erfgoed is bevoegd gezag voor archeologische rijksmonumenten.	
	AWG categorie 2 (archeologische monumenten met attentiezone van 50 m)	Bij bodemingrepen dieper dan 30 cm -Mv of dieper dan de bekende bodemverstoring en bij plangebieden groter dan 0 m² vroegtijdig archeologisch onderzoek conform vigerende versie van Kwaliteitsnorm Nederlandse Archeologie.	
	AWG categorie 3 (historische dorpskernen en overige historische vlakken met archeologische waarde)	Bij bodemingrepen dieper dan 30 cm -Mv of dieper dan de bekende bodemverstoring en bij plangebieden groter dan 50 m² vroegtijdig archeologisch onderzoek conform vigerende versie van Kwaliteitsnorm Nederlandse Archeologie.	
	AWG categorie 4 (bekende archeologische vindplaats met rondom attentiezone van 50 m)	Bij bodemingrepen dieper dan 30 cm -Mv of dieper dan de bekende bodemverstoring en bij plangebieden groter dan 50 m² vroegtijdig archeologisch onderzoek conform vigerende versie van Kwaliteitsnorm Nederlandse Archeologie.	
Archeologisch Waardevolle verwachtingsgebieden (AWV)			
	AWV categorie 5 (hoog + afgedekt)	Bij bodemingrepen dieper dan 40 cm -Mv of dieper dan de bekende bodemverstoring en bij plangebieden groter dan 2.500 m² vroegtijdig archeologisch onderzoek conform vigerende versie van Kwaliteitsnorm Nederlandse Archeologie.	
	AWV categorie 6 (hoog)	Bij bodemingrepen dieper dan 30 cm -Mv of dieper dan de bekende bodemverstoring en bij plangebieden groter dan 2.500 m² vroegtijdig archeologisch onderzoek conform vigerende versie van Kwaliteitsnorm Nederlandse Archeologie.	
	AWV categorie 7 (middelmatig)	Bij bodemingrepen dieper dan 30 cm -Mv of dieper dan de bekende bodemverstoring en bij plangebieden groter dan 5.000 m² vroegtijdig archeologisch onderzoek conform vigerende versie van Kwaliteitsnorm Nederlandse Archeologie.	
	AWV categorie 8 (laag)	Vrijgesteld van archeologisch onderzoek.	
	AWV categorie 9 (laag voor nederzettingsresten, hoog voor water gerelateerde archeologische resten)	Bij bodemingrepen dieper dan 30 cm -Mv of dieper dan de bekende bodemverstoring en bij plangebieden groter dan 2.500 m² vroegtijdig archeologisch onderzoek conform vigerende versie van Kwaliteitsnorm Nederlandse Archeologie.	
	AWV categorie 10 (laagwaterbedding tussen 1720 en heden: laag voor nederzettingsresten, hoog voor water gerelateerde archeologische resten)	Bij bodemingrepen dieper dan 30 cm -Mv of dieper dan de bekende bodemverstoring en bij plangebieden groter dan 2.500 m² vroegtijdig archeologisch onderzoek conform vigerende versie van Kwaliteitsnorm Nederlandse Archeologie.	
Bodemverstoringen			
	vergraven, opgehoogd of afgegraven	Gemeente beoordeelt bodemverstoringsgegevens. Indien archeologisch onderzoek zinvol blijkt, zie beleid onderliggende verwachtingszone.	
	vergraven, opgehoogd of afgegraven	De ondergrond is verstoord tot onder het archeologisch relevante niveau. Deze gebieden zijn vrijgesteld van archeologisch onderzoek.	
overig			
	archeologisch onderzoeksgebied	Gemeente beoordeelt onderzoeksresultaten. Indien archeologisch onderzoek zinvol blijkt, zie beleid onderliggende verwachtingszone.	
	water	onbekend.	


BIJLAGE 7 BODEMKAART

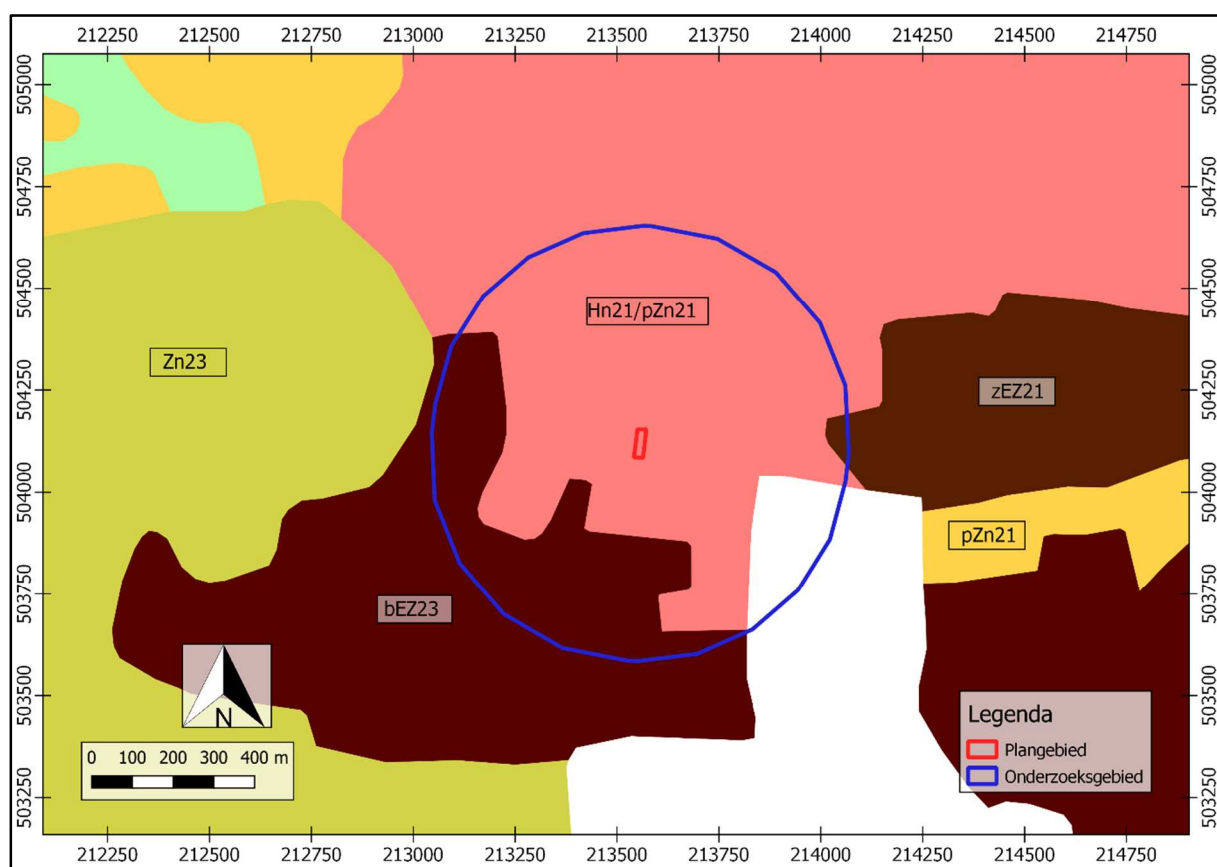


BIJLAGE 8 WAARNEMINGEN EN ONDERZOEKSMELDINGEN



BIJLAGE 9 DIKTE VERSTOORD PAKKET

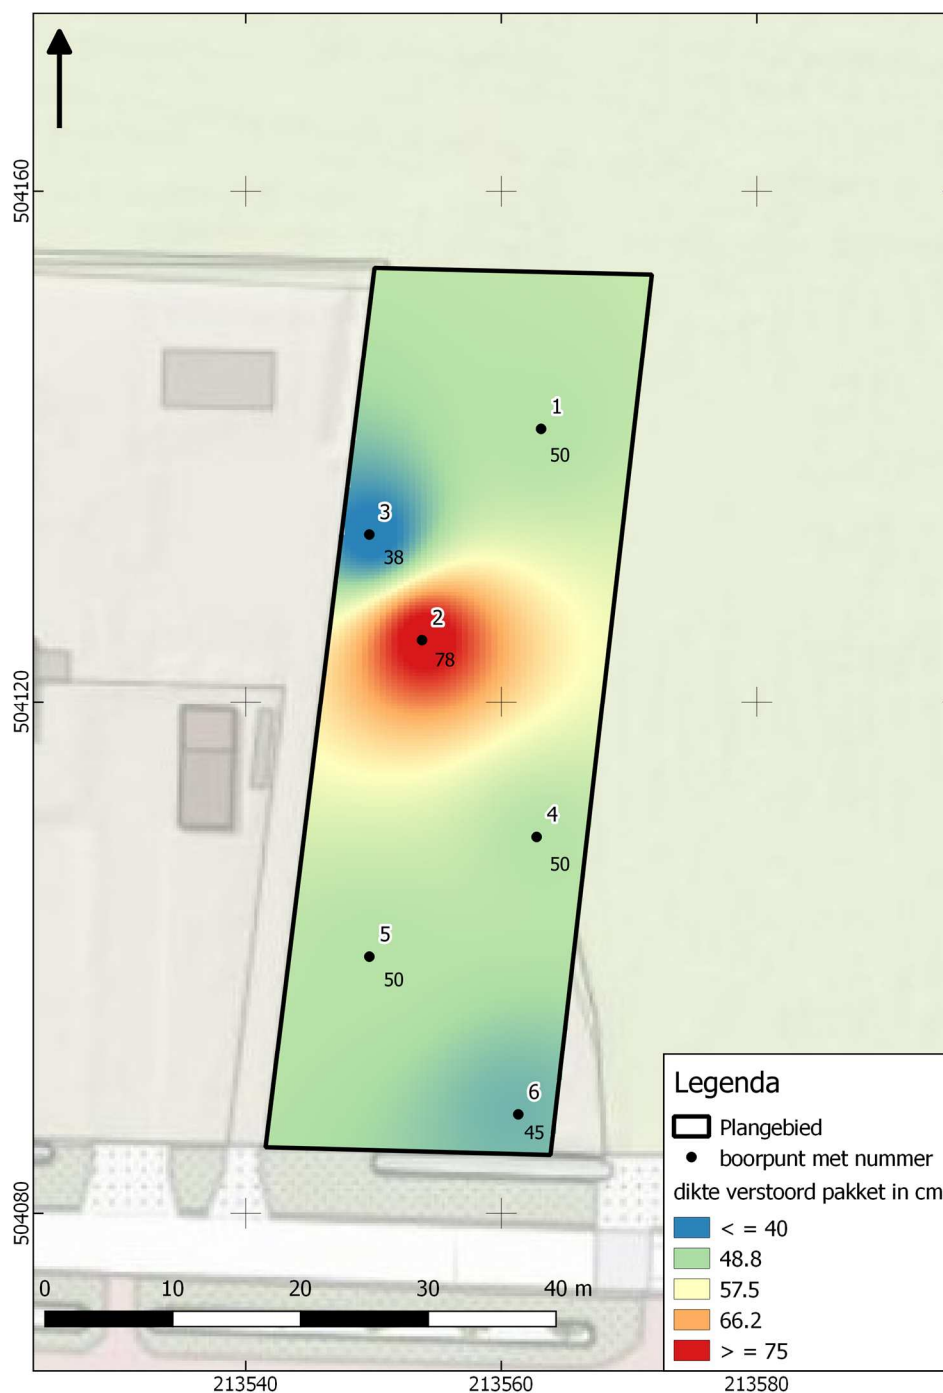


BIJLAGE 10 TOP INTACTE PLEISTOCENE ONDERGROND

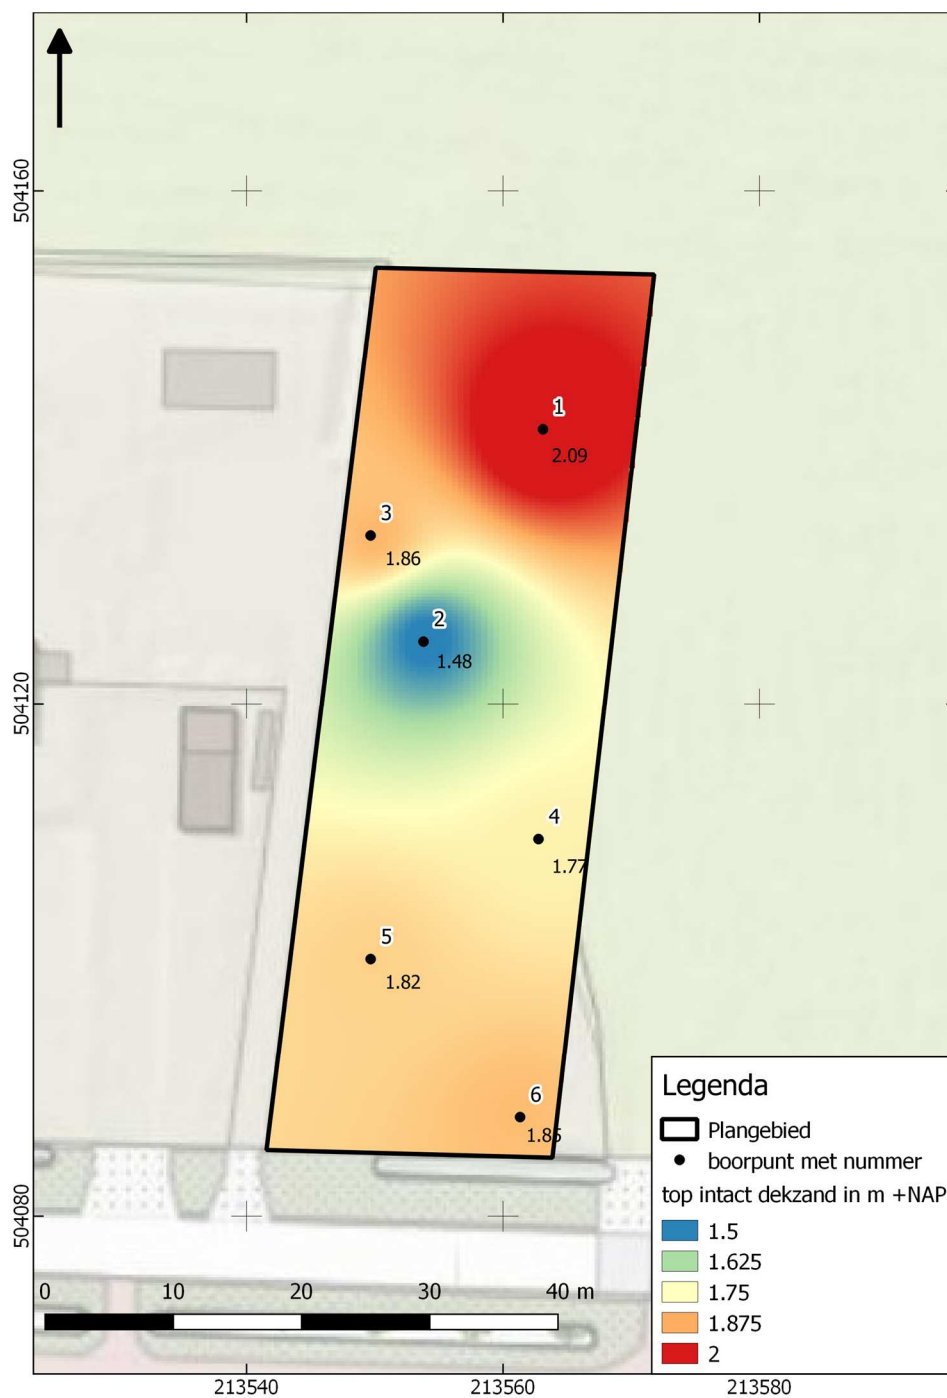

BIJLAGE 11 BOORSTATEN

VELDONDERZOEK

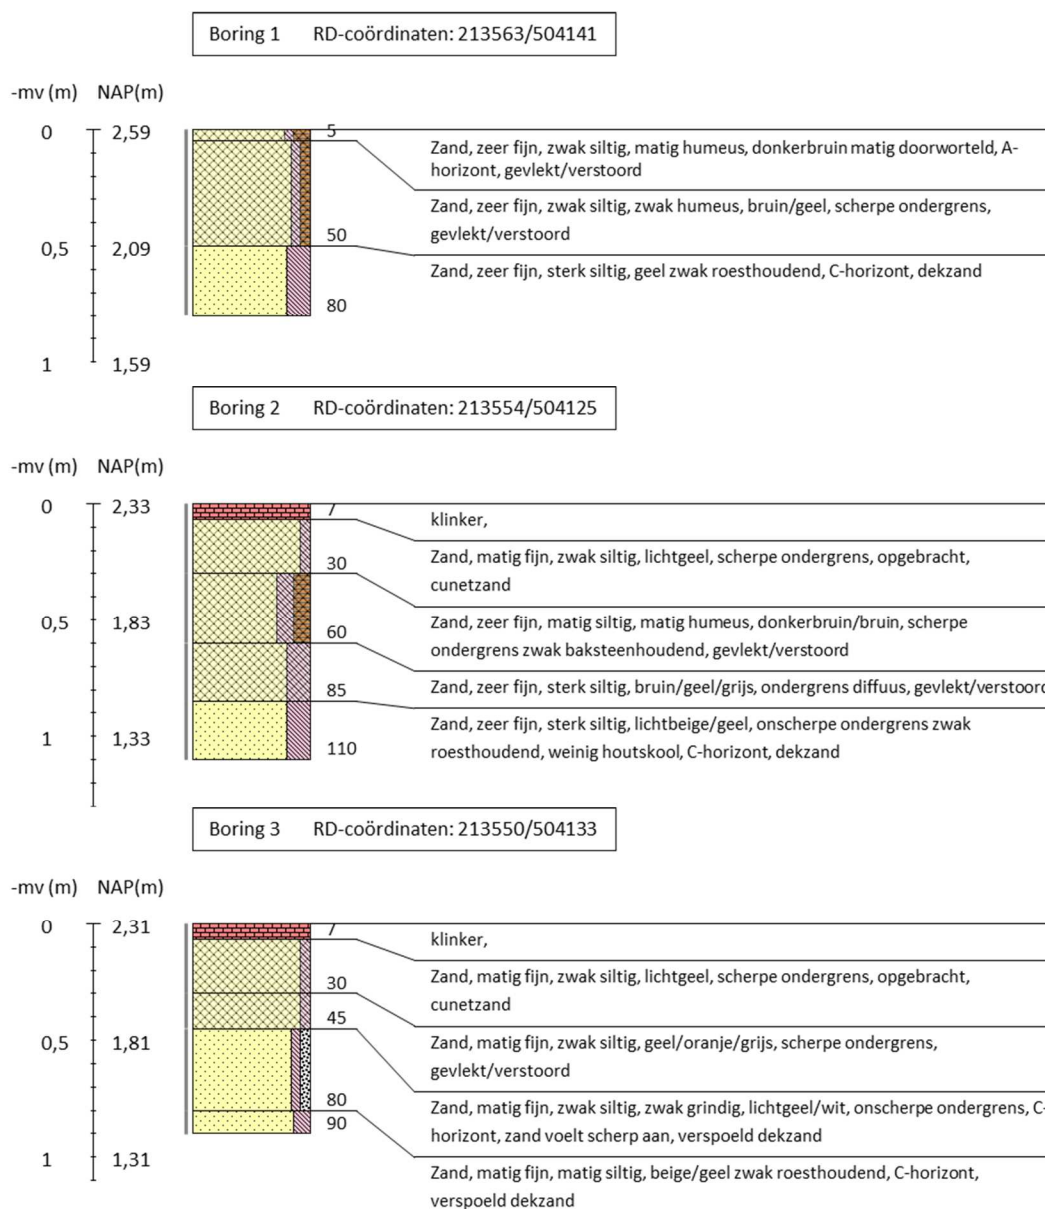

Boring 4 RD-coördinaten: 213563/504109




Boring 5 RD-coördinaten: 213550/504100



Boring 6 RD-coördinaten: 213561/504088



Legenda (conform NEN 5104, boorbeschrijvingsnorm van NITG-TNO en ASB)

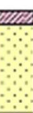Zand		Zand, zwak siltig
		Zand, matig siltig
		Zand, sterk siltig
		Zand, uiterst siltig
		Zand, kleilig

Veen		Veen, mineraalarm
		Veen, zwak kleilig
		Veen, sterk kleilig
		Veen, zwak zandig
		Veen, sterk zandig

Zandmediaan	uiterst fijn zeer fijn matig fijn matig grof zeer grof uiterst grof	< 105 µm 105 - < 150 µm 150 - < 210 µm 210 - < 300 µm 300 - < 420 µm 420 - < 2000 µm
Zandsortering	goed gesorteerd matig gesorteerd slecht gesorteerd	D60/D10 < 1,8 D60/D10 1,8 < 3 D60/D10 > 3

Klei		Klei, zwak siltig
		Klei, matig siltig
		Klei, sterk siltig
		Klei, uiterst siltig
		Klei, zwak zandig
		Klei, matig zandig
		Klei, sterk zandig

Grind		Grind, zwak zandig
		Grind, matig zandig
		Grind, sterk zandig
		Grind, uiterst zandig
		Grind, siltig

Inclusies/archeologische indicatoren	(resten van planten, wortels, schelpen, wortels, hout, baksteen, puin, kolengruis, glas, aardewerk, houtskool, vuursteen, bot, fosfaat)
weinig	< 1%
matig	1-10%
veel	> 10%

Overige toevoegingen		zwak humeus
		matig humeus
		sterk humeus
		zwak grindig
		matig grindig
		sterk grindig

Begrenzing onderliggende laag	scherp onscherp diffuus	overgangsgebied < 0,3 cm overgangsgebied 0,3 - < 3 cm overgangsgebied 3 cm - < 10 cm
--------------------------------------	-------------------------------	--


Kalkgehalte	kalkloos kalkarm kalkrijk	geen opbruising, minder dan 0,5% CaCO ₃ hoorbare opbruising, circa 0,5 - 1 à 2 % CaCO ₃ zichtbare opbruising, 1 à 2% CaCO ₃
--------------------	---------------------------------	--

Boortype	Edelmanboor Ø 7 cm Edelmanboor Ø 10 cm Edelmanboor Ø 12 cm Edelmanboor Ø 15 cm
Guts Ø 2 cm Guts Ø 3 cm	
Mechanische boor Ø 10 cm Mechanische boor Ø 12 cm Mechanische boor Ø 15 cm Mechanische boor Ø 20 cm	

Grondwaterstand	GHG GWG GLG
------------------------	-------------------

Boortype	Edelmanboor Ø 7 cm Edelmanboor Ø 10 cm Edelmanboor Ø 12 cm Edelmanboor Ø 15 cm
Guts Ø 2 cm Guts Ø 3 cm	
Mechanische boor Ø 10 cm Mechanische boor Ø 12 cm Mechanische boor Ø 15 cm Mechanische boor Ø 20 cm	

Boortype	Edelmanboor Ø 7 cm Edelmanboor Ø 10 cm Edelmanboor Ø 12 cm Edelmanboor Ø 15 cm
Guts Ø 2 cm Guts Ø 3 cm	
Mechanische boor Ø 10 cm Mechanische boor Ø 12 cm Mechanische boor Ø 15 cm Mechanische boor Ø 20 cm	

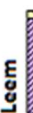Leem		Leem, zwak zandig
		Leem, sterk zandig

Boorstaten | - www.boorstaten.nl

Bijlage 5


Verkennend bodemonderzoek

Karsten Exploitatie BV

Verkennd bodemonderzoek in combinatie met
een **verkennd asbestonderzoek** op de locatie
aan de Vossersteeg 12b te Dalfsen

Projectnummer: 200416/dh/sh

Datum: 27 mei 2020

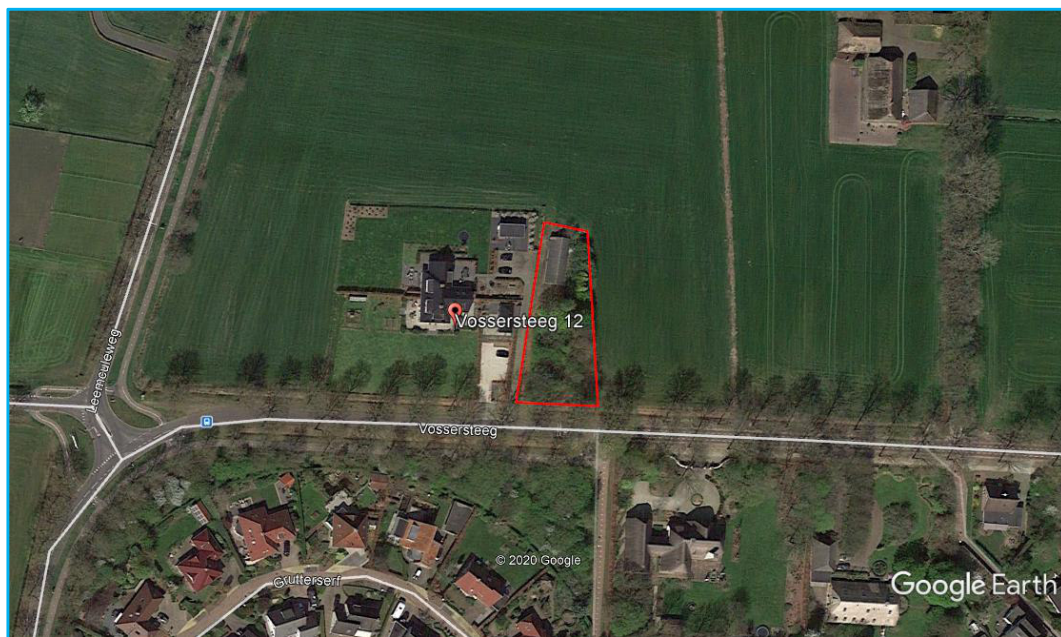

Opdrachtgever

Karsten Exploitatie BV
Nonkeswijk 4
7687 AZ DAARLERVEEN

Hunneman Milieu-Advies Raalte BV

Postbus 253
8100 AG RAALTE
Tel: 0572-360998
E-mail: info@hunneman-milieu.nl



BRL-SIKB 2000

INHOUDSOPGAVE

1	INLEIDING.....	1
2	VOORONDERZOEK	2
2.1	ONDERZOEKSAANLEIDING	2
2.2	ACHTERGRONDINFORMATIE.....	2
2.3	HISTORISCHE INFORMATIE	3
2.4	BODEMOPBOUW EN GEOHYDROLOGIE	3
2.5	HYPOTHESE EN ONDERZOEKSSTRATEGIE	4
2.6	BETROUWBAARHEID ONDERZOEK.....	5
3	VELD- EN LABORATORIUM ONDERZOEK.....	6
3.1	VELDONDERZOEK.....	6
3.2	LABORATORIUM ONDERZOEK	7
3.3	TOETSINGSCRITERIA EN ANALYSERESULTATEN NEN-PARAMETERS.....	7
3.4	TOETSINGSCRITERIA EN ANALYSERESULTATEN ASBEST	9
4	INTERPRETATIE ONDERZOEKSRESULTATEN	10
4.1	ASBESTONDERZOEK	10
4.2	VASTE BODEM EN GRONDWATER	10
4.3	CONCLUSIES EN AANBEVELINGEN.....	11

BIJLAGEN:

- 1 Kadastraal overzicht
- 2 Boorbeschrijvingen
- 3 Toetsingstabellen en analyserapporten vaste bodem, grondwater en asbest
- 4 Monsternemingsplan en -formulier asbest
- 5 Historische informatie

TEKENING:

- 1-1 Situatie met monsterpunten en peilbuis

1 INLEIDING

In opdracht van Karsten Exploitatie BV is in april en mei 2020, door Hunneman Milieu-Advies Raalte BV, een verkennend bodemonderzoek, in combinatie met een verkennend asbestonderzoek uitgevoerd op de locatie aan de Vossersteeg 12b te Dalfsen. Voor een kadastraal overzicht van de onderzoekslocatie en omgeving verwijzen wij naar bijlage 1.

Het onderzoek is uitgevoerd naar **aanleiding** van de voorgenomen bestemmingswijziging en nieuwbouw op de locatie.

Het onderzoek heeft tot **doel** een actueel en betrouwbaar inzicht te geven in de milieuhygiënische bodemkwaliteit.

Het veldwerk, de grond- en/of grondwaterbemonstering en het laboratoriumonderzoek is uitgevoerd conform de geldende beoordelingsrichtlijn “Veldwerk bij milieuhygiënisch bodemonderzoek” BRL-SIKB 2000. Voor deze richtlijn is Hunneman Milieu-Advies Raalte BV in het bezit van een procescertificaat, welke is afgegeven door KIWA.

Het procescertificaat van Hunneman Milieu-Advies Raalte BV (certificaatnummer K26828) en het hierbij behorende keurmerk zijn uitsluitend van toepassing op de activiteiten inzake “Veldwerk bij milieuhygiënisch bodemonderzoek”. Hunneman Milieu-Advies Raalte BV is geen eigenaar van de te onderzoeken percelen en is onafhankelijk van de opdrachtgever en/of terreineigenaar.

Het rapport is als volgt ingedeeld:

- Vooronderzoek (hoofdstuk 2);
- Veld- en laboratorium onderzoek (hoofdstuk 3);
- Interpretatie onderzoeksresultaten (hoofdstuk 4).

2 VOORONDERZOEK

In de NEN-5725 zijn 7 aanleidingen tot vooronderzoek naar landbodems geformuleerd. Voor elke afzonderlijke aanleiding tot vooronderzoek dienen verschillende onderzoeksvragen te worden beantwoord. De verplicht te onderzoeken aspecten zijn per aanleiding omschreven in tabel 1.

Tabel 1: verschillende onderzoeksaspecten

ONDERZOEKSASPECTEN		Aanleidingen tot vooronderzoek						
		A	B	C	D	E	F	G
1. locatiegegevens	eigendomssituatie	O	O					
	hoogteligging					✓		
2. bodemopbouw en geohydrologie	bodemopbouw	✓	✓		✓	✓	✓	
	antropogene lagen in de bodem	✓	✓	✓	✓	✓	✓	✓
	geohydrologie	✓	✓					
3. verwachting t.a.v. de bodemkwaliteit	geval van ernstige bodemverontreiniging	✓		✓	✓	✓	✓	✓
	kwaliteit o.b.v. BKK	✓	O	✓	✓	✓	✓	✓
	o.b.v. uitgevoerde bodemonderzoeken	✓	✓	✓	✓	✓		✓
4. gebruik/beïnvloeding van de locatie, verdachte situatie, activiteiten, ongewoon voorval	voormalig	✓	O	✓	✓	✓		✓
	huidig	✓	✓		✓	✓	✓	
	toekomst		✓			O		
	asbestverdacht	✓		✓	✓	✓	✓	✓
5. terreinverkenning	voorafgaand aan de uitvoering	✓	✓	✓	✓	✓	✓	✓
A. bodemonderzoek, par. 6.2.1;		E. opstellen/ actualiseren bodemkwaliteitskaart (Bbk), par. 6.2.5;						
B. nul- en eindsituatieonderzoek, par. 6.2.2;		F. gebruik bodemkwaliteitskaart (Bbk), par. 6.2.6;						
C. bodemkwaliteitsklasse (Bbk), par. 6.2.3;		G. inschatten van arbeidshygiënische risico's, par. 6.2.7.						
D. partijkuring, par. 6.2.4;								
✓ Verplicht onderzoeksaspect. Indien niet van toepassing, wordt dit vermeld en gemotiveerd		O Optioneel						

2.1 Onderzoeksaanleiding

Het vooronderzoek is uitgevoerd conform de **paragraaf 6.2.1** “opstellen hypothese bodemkwaliteit ten behoeve van een bodemonderzoek” uit de NEN-5725. Voor het vooronderzoek zijn de volgende bronnen geraadpleegd:

- informatie verstrekt door de opdrachtgever;
- terreininspectie voorafgaand aan de veldwerkzaamheden;
- informatie Omgevingsdienst IJsselland;
- Omgevingsrapportage Provincie Overijssel;
- www.topotijdreis;
- Bagviewer;
- Kadaster;
- grondwaterkaart van Nederland.

De onderzoeksvragen voor het opstellen van de onderzoekshypothese en de gekozen onderzoeksstrategie zijn, voor zover relevant, in de onderstaande paragrafen nader toegelicht. De relevante gegevens zijn opgenomen in bijlage 5.

2.2 Achtergrondinformatie

De onderzoekslocatie is gesitueerd aan de Vossersteeg 12b te Dalfsen en staat kadastraal bekend als: *gemeente Dalfsen, Sectie Q, nummer 1240 (ged.)*.

Op de locatie is een schuur gesitueerd. De schuur is voorzien van een asbesthoudende dakbedekking. Het voornemen bestaat om nieuwbouw te realiseren. Ten behoeve van de nieuwbouw wordt de huidige schuur gesloopt. De totale oppervlakte van de onderzoekslocatie bedraagt circa 1.450 m². Het maaiveld is deels voorzien van klinkers. Het overige terrein is momenteel braakliggend. Voor de inrichting van het terrein verwijzen wij naar tekening 1-1.

2.3 Historische informatie

Uit de historische informatie van de Omgevingsdienst IJsselland blijkt dat op de onderzoekslocatie, voor zover bekend, geen activiteiten/calamiteiten hebben plaatsgevonden die de milieuhygiënische bodemkwaliteit negatief kunnen hebben beïnvloed. De locatie is voor zover bekend niet eerder onderzocht.

Figuur 1: asbestdakenkaart Provincie Overijssel



2.4 Bodemopbouw en geohydrologie

Regionale bodemopbouw

Voor de bodemgegevens en geohydrologische informatie is gebruik gemaakt van de grondwaterkaart van Nederland. De regionale bodemopbouw is weergegeven in tabel 2.

Tabel 2: schematische voorstelling van de regionale bodemopbouw

pakket	diepte (m-mv)	samenstelling	parameters
1e WVP form. van Twente en Kreftenheye	0 - 20	matig fijn tot matig grof zand	kD-waarde 1500 m ² /d
scheidende laag form. van Drenthe	20 - 40	klei	1200 d(?)
2e WVP form. van Urk, Enschede, Harderwijk	40 - 155	fijn tot matig grof zand, grind	kD-waarde 1000 m ² /d
basis form. van Breda	>155	klei	-

Grondwaterstroming

In het eerste watervoerend pakket stroomt het grondwater 's zomers en 's winters in noordwestelijke richting.

2.5 Hypothese en onderzoeksstrategie

Op basis van de geïnventariseerde gegevens is de locatie grotendeels onverdacht voor bodemverontreiniging, met uitzondering van de mogelijke aanwezigheid van asbest in de actuele contactzone/drupzone.

Het bodemonderzoek is uitgevoerd conform de onderzoeksstrategie bij verkennend bodemonderzoek op niet verdachte locaties (strategie “ONV” uit de NEN 5740). De grondwatermonsters zijn aanvullend geanalyseerd op de parameters arseen en chroom. Vanwege variatie in de bodemopbouw is een extra NEN-pakket ingezet.

Op basis van de historische informatie en zintuiglijke waarnemingen is in aanvulling op het verkennend bodemonderzoek een verkennend asbestonderzoek uitgevoerd, conform de onderzoeksstrategie op een verdachte locatie (strategie 6.4.5 uit de NEN-5707). Het onderzoek is gecombineerd met het onderzoek ter plaatse van de “drupzone” van het asbestdak. Het uitgevoerde veld- en laboratoriumonderzoek is samengevat in tabel 3.

Tabel 3: veld- en laboratoriumonderzoek

sublocatie/onderdeel	veldonderzoek			laboratoriumonderzoek	
	boringen tot 0,5 m-mv	waarvan tot ≥ 2 m-mv	met peilbuis	vaste bodem*	grondwater*
onverdacht < 2.000 m ²	14	4	1	3 x NEN-grond	1 x NEN-water
asbest erf en “drupzone”	14#	4#	-	3 x asbest (grond)	-

#: putjes 30 x 30 cm deels i.c.m. verkennend onderzoek *: inclusief arseen en chroom

De samenstelling van de in tabel 3 genoemde “NEN-pakketten” is samengevat in tabel 4.

Tabel 4: samenstelling NEN Pakketten

Parameters	NEN-grond	NEN-grondwater
zware metalen barium, cadmium, kobalt, koper, kwik, lood, molybdeen, nikkel en zink	X	X
PCB's	X	-
PAK polycyclische aromatische koolwaterstoffen	X	-
minerale olie	X	X
vluchtige aromaten (incl. naftaleen en styreen)	-	X
VCK (vluchtige chloorkoolwaterstoffen)	-	X
bromoform	-	X

2.6 *Betrouwbaarheid onderzoek*

Onderhavig onderzoek beschrijft de actuele bodemkwaliteit en heeft alleen betrekking op de bodem van de terreindelen, welke zijn beschreven in het vooronderzoek van deze rapportage. De in het vooronderzoek geraadpleegde bronnen kunnen mogelijk onvolledig zijn. Het kan voorkomen dat niet alle bronnen zijn geraadpleegd, doordat ze niet voorhanden waren. Hierdoor kan informatie ontbreken.

Dit onderzoek is op een zorgvuldige wijze uitgevoerd, conform de huidige richtlijnen en methoden op het gebied van bodemonderzoek. Het onderzoek is gebaseerd op het nemen van een, conform de geldende richtlijnen, representatief geacht aantal monsters. Bij het interpreteren van de onderzoeksresultaten moet rekening worden gehouden met het feit dat analyses mogelijk zijn uitgevoerd op basis van mengmonsters, waardoor lokaal hogere concentraties van de onderzochte stoffen niet zijn uit te sluiten. Tevens kan geen uitspraak worden gedaan omtrent de bodemkwaliteit van niet onderzochte (verdachte) deellocaties en blijft het mogelijk dat lokaal voorkomende verontreinigingen niet zijn ontdekt.

Een bodemonderzoek betreft een momentopname. De resultaten van het onderzoek kunnen minder representatief worden naarmate de tijd verstrijkt. Eventuele toekomstige activiteiten, calamiteiten, sloopwerkzaamheden, bouwrijp maken en/of aanvoer van grond van elders, kunnen de bodemkwaliteit (sterk) beïnvloeden. Tijdens werkzaamheden in de bodem dient men alert te blijven op waarneembare bijzonderheden, die kunnen duiden op eventuele verontreinigingen.

Het onderzoek moet worden beoordeeld als één geheel, en betreft een inschatting van de bodemkwaliteit, op een bepaald moment. Het onderzoek is gebaseerd op informatie van derden en het verrichten van een beperkt aantal boringen en analyses, conform de geldende richtlijnen. Hierdoor is het mogelijk dat niet alle informatie is verkregen, dan wel dat niet alle afwijkingen in de bodem zijn geconstateerd. Voor eventueel hieruit voortvloeiende schade en/of gevolgen aanvaardt Hunneman Milieu-Advies Raalte BV op geen enkele wijze aansprakelijkheid.

3 VELD- EN LABORATORIUM ONDERZOEK

3.1 Veldonderzoek

Het veldonderzoek is uitgevoerd op 21 april en 8 mei 2020 door de gecertificeerde medewerker dhr. R. Roelofs van Hunneman Milieu-Advies Raalte BV. Voor het verkennd bodemonderzoek zijn 14 handboringen uitgevoerd (1 t/m 14), waarvan 1 boring is afgewerkt als peilbuis. De maximale boordiepte bedraagt 3,3 m-mv.

Voorafgaand aan het verkennd asbestonderzoek is een maaiveldinspectie uitgevoerd. Tijdens de maaiveldinspectie is op het maaiveld geen asbestverdacht materiaal aangetroffen.

Voor het verkennd asbestonderzoek zijn de monsterpunten uit het verkennd bodemonderzoek handmatig gegraven tot maximaal 0,5 m-mv, met een minimale oppervlakte van 0,09 m² (30 x 30 cm). De monsterpunten zijn met behulp van een grondboor (diameter 12 cm) doorgezet tot de onderliggende/ongeroerde bodemlaag. De opgegraven grond is uitgespreid over een zeef, met een maaswijdte van 20 mm. Het achterblijvende residu op de zeef is geïnspecteerd op aanwezigheid van asbestverdacht materiaal en afval- en puinrestanten. Van de uitgezeefde grond zijn mengmonsters samengesteld van de drupzone (0,0-0,2 m-mv) en/of actuele contactzone (0,0-0,5 m-mv), voor de analytische bepaling van asbest in grond.

In bijlage 4 zijn de monsternamatformulieren asbest opgenomen. Voor de situatie van de monsterpunten en de peilbuis verwijzen wij naar tekening 1-1.

Bodemopbouw

In het veld zijn de fysische bodemeigenschappen per monsterpunt en bodemlaag beschreven. De beschrijvingen van de bodemprofielen zijn opgenomen in bijlage 2, en samengevat in tabel 5.

Tabel 5: *samenvatting van het lokaal aangetroffen bodemprofiel*

<i>traject (m-mv)</i>	<i>hoofdnaam</i>	<i>toevoeging</i>
0,0 ~ 0,07	braak/klinker	
0,07 ~ 1,3	zand, matig fijn	zwak tot matig siltig, zwak tot matig humeus
1,3 ~ 3,3	zand, matig fijn	zwak tot matig siltig
grondwaterstand: circa 1,8 m-mv		

Zintuiglijke waarnemingen

Tijdens het veldonderzoek is de opgeboorde grond beoordeeld op zintuiglijk waarneembare verontreinigingsindicaties. Hierbij is gebruik gemaakt van de olie/water-test (O/W-test) en is gelet op afwijkende kleur of geur van de bodem. Zintuiglijk zijn in de monsterpunten 6, 13 en 14 sterke puinbijmengingen waargenomen. In de overige monsterpunten zijn geen noemenswaardige bijmengingen aan bodemvreemde materialen waargenomen. In de bodem is zintuiglijk geen asbestverdacht materiaal aangetroffen. Eventuele bijzonderheden zijn weergegeven in de boorbeschrijvingen (bijlage 2).

Monsternam

Voor het chemisch onderzoek zijn uit de boringen, van iedere 0,5 m (0,2 m bij monsternam met steekbus) of onderscheiden bodemlaag, monsters genomen. Op de deellocaties, waar de vluchtige verbindingen de kritische parameters zijn, is de monsternam, voor zover technisch mogelijk, verricht met een steekbus.

Het grondwater uit de geplaatste peilbuis is na een standtijd van minimaal een week bemonsterd. De zuurgraad (pH), de elektrische geleidbaarheid (EC) en de troebelheid (NTU) van het grondwater zijn in het veld gemeten. De meetresultaten zijn weergegeven in tabel 7.

3.2 Laboratorium onderzoek

Op basis van de gehanteerde onderzoeksstrategie en waarnemingen uit het veld zijn (meng)monsters samengesteld voor analyse. De samenstelling van de (meng)monsters is weergegeven in tabel 6 en 8.

De analyses zijn uitgevoerd door een door de RvA geaccrediteerd laboratorium, welke door het Ministerie van Infrastructuur en Milieu is erkend om, in het kader van de Wet Bodembescherming (Wbb) en het Besluit bodemkwaliteit (Bbk), analyses uit te voeren conform AS-3000 en AP-04. De analyserapporten van het laboratorium zijn opgenomen in bijlage 3. De resultaten van de analyses zijn weergegeven in tabel 6 t/m 8.

3.3 Toetsingscriteria en analyseresultaten NEN-parameters

Het toetsingskader voor de vaste bodem en het grondwater is afkomstig uit de “[Circulaire bodemsanering per 1 juli 2013](#)” (Staatscourant 27 juni 2013, nr. 16675).

De toetsing van de analyseresultaten vindt plaats conform de, door het Rijk beschikbaar gestelde Bodem Toets- en Validatieservice (BoToVa).

De vaste bodem wordt getoetst aan de achtergrond- en interventiewaarden. Het grondwater wordt getoetst aan de streef- en interventiewaarden. De meetwaarden voor de vaste bodem zijn afhankelijk gesteld van de gemeten organische stof- en/of lutumgehalten van de bodem, die meestal afwijken van de gehalten van de Standaardbodem. De volgende toetsingswaarden worden onderscheiden:

AW/S(•)¹: De **achtergrond- en/of streefwaarden** geven het niveau aan waar beneden sprake is van een duurzame bodemkwaliteit. De waarden hebben betrekking op de in de natuur voorkomende achtergrondgehalten of detectiegrenzen bij stoffen die niet in natuurlijke milieus voorkomen.

T (••)¹: De **tussenwaarde** betreft het gemiddelde van de interventiewaarde + achtergrondwaarde of streefwaarde waarboven, in beginsel, een nader onderzoek noodzakelijk is.

I (•••)¹: De **interventiewaarden** geven het concentratieniveau voor verontreinigende stoffen aan, waarboven sprake is van ernstige bodemverontreiniging. In bijzondere situaties kan ook bij gehalten beneden de interventiewaarden sprake zijn van een geval van ernstige verontreiniging. De interventiewaarden zijn gebaseerd op de risico's voor de volksgezondheid en het ecosysteem.

¹De symbolen tussen haakjes corresponderen met de “overschrijdingssymbolen” van tabel 6 en 7.

Van een geval van ernstige bodemverontreiniging is sprake indien de verontreiniging is ontstaan voor 1987, waarbij de gemiddelde concentratie van een verontreinigende stof in minimaal 25 m³ grond of 100 m³ grondwater hoger is dan de interventiewaarde. Bodemverontreiniging die is ontstaan na 1 januari 1987 (nieuwe verontreiniging) valt onder de zgn. zorgplicht en dient zo spoedig mogelijk te worden gesaneerd.

Tabel 6: analysesresultaten vaste bodem en toetsing

% H* = 10 % L* = 25	gestandaardiseerde resultaten en overschrijdingen toetsingswaarden [BoToVa-toetsing is opgenomen in de bijlage]			standaard bodem (mg/kg d.s.)		
monster boring traject (m-mv)	MM-01 3+4+7 t/m 12 0,0-0,5	MM-02 5+8+12 0,5-2,0	MM-03 6a+13a+14a 0,0-0,3	AW- waarde	½ (AW+I)	I- waarde
arseen	<	<	<	20	48	76
barium	@	@	@	@	@	@
cadmium	<	<	<	0,6	6,8	13
chromium	<	<	<	55	117,5	180
kobalt	<	<	<	15	102,5	190
koper	<	<	<	40	115	190
kwik	<	<	<	0,15	18,08	36
lood	<	<	<	50	290	530
molybdeen	<	<	<	1,5	96	190
nikkel	<	<	<	35	67,5	100
zink	<	<	<	140	430	720
PAK (10)-tot.	<	<	1,8•	1,5	20,8	40
PCB's	<	<	<	0,02	0,51	1
min.olie	<	<	<	190	2595	5000
Toelichting bij tabel: < : geen overschrijding van de achtergrondwaarde • : overschrijding van de achtergrondwaarde •• : overschrijding van de tussenwaarde ••• : overschrijding van de interventiewaarde -: niet geanalyseerd @: geen toetsoordeel mogelijk * : lutum- en humusgehaltes standaard bodem H : organisch stof L : lutum s : monsternamen met steekbus						

Tabel 7: analysesresultaten grondwater

analysesresultaten (µg/l)		toetsingswaarden (µg/l)		
		S- waarde	½ (S+I)	I- waarde
peilbuis	5			
filter (m-mv)	2,3-3,3			
pH	6,0			
EC (µs/cm)	1031			
troebelheid (NTU)	4			
grondwater [m-mv]	1,8			
zwere metalen				
arseen	<	10	35	60
barium	78 •	50	337,5	625
cadmium	<	0,4	3,2	6
chromium	2,6 •	1	15,5	30
kobalt	<	20	60	100
koper	<	15	45	75
kwik	<	0,05	0,17	0,30
lood	<	15	45	75
molybdeen	<	5	152,5	300
nikkel	<	15	45	75
zink	<	65	432,5	800
vluchtige aromaten				
benzeen	<	0,2	15,1	30
tolueen	<	7	503,5	1000
ethylbenzeen	<	4	77	150
xylenen (som)	<	0,2	35,1	70
styreen	<	6	153	300
naftaleen	<	0,01	35	70
gechloreerde koolwaterstoffen				
1,1-dichloorethaan	<	7	453,5	900
1,2-dichloorethaan	<	7	203,5	400
1,1-dichlooretheen	<	0,01	5	10
cis 1,2-dichlooretheen	<	0,01	10	20
trans 1,2-dichlooretheen	<	0,01	10	20
dichloormethaan	<	0,01	500	1000
dichloorpropanen	<	0,8	40,4	80
tetrachlooretheen (per)	<	0,01	20	40
tetrachloormethaan (tetra)	<	0,01	5	10
1,1,1-trichloorethaan	<	0,01	150	300
1,1,2-trichloorethaan	<	0,01	65	130
trichlooretheen (tri)	<	24	262	500
trichloormethaan (chloroform)	<	6	203	400
vinylchloride	<	0,01	2,5	5
minerale olie	<	50	325	600
bromofom	<	#	315	630
Toelichting bij tabel: • : overschrijding van de streefwaarde •• : overschrijding van de tussenwaarde ••• : overschrijding interventiewaarde < : geen overschrijdingen detectiegrens en/of streefwaarde # : geen toetsingswaarden voor gegeven -: niet geanalyseerd				

4 INTERPRETATIE ONDERZOEKSRESULTATEN

In opdracht van Karsten Exploitatie BV is in april en mei 2020, door Hunneman Milieu-Advies Raalte BV, een verkennend bodemonderzoek, in combinatie met een verkennend asbestonderzoek uitgevoerd op de locatie aan de Vossersteeg 12b te Dalfsen.

Het onderzoek is uitgevoerd naar aanleiding van de voorgenomen bestemmingswijziging en nieuwbouw op de locatie, en heeft tot doel een actueel en betrouwbaar inzicht te geven in de milieuhygiënische bodemkwaliteit.

4.1 *Asbestonderzoek*

Zintuiglijk zijn in de monsterpunten 6, 13 en 14 sterke puinbijmengingen waargenomen. In de overige monsterpunten zijn geen noemenswaardige bijmengingen aan bodemvreemde materialen waargenomen. In de bodem is zintuiglijk geen asbestverdacht materiaal aangetroffen.

In de *actuele contactzone* onder de “drupzone” van de schuur binnen RE-01 [0,0-0,2 m-mv] is, in de fractie > 0,5 mm en < 20 mm, analytisch geen gewogen asbest aangetoond. In de fractie <0,5 mm zijn geen vrije vezels waargenomen.

In de sterk puinhoudende bovengrond binnen RE-02 [0,0~0,3 m-mv] is, in de fractie > 0,5 mm en < 20 mm, analytisch geen gewogen asbest aangetoond. In de fractie <0,5 mm zijn geen vrije vezels waargenomen.

In de *actuele contactzone* op het overige terrein binnen RE-03 [0,0-0,5 m-mv] is, in de fractie > 0,5 mm en < 20 mm, analytisch geen gewogen asbest aangetoond. In de fractie <0,5 mm zijn geen vrije vezels waargenomen.

4.2 *Vaste bodem en grondwater*

Analytisch zijn in het mengmonster van de *humeuse bovengrond* (MM-01), van de geanalyseerde parameters, geen gehalten aangetoond boven de achtergrondwaarden.

Analytisch zijn in het mengmonster van de *sterk puinhoudende bovengrond* (MM-03), met uitzondering van een licht verhoogd gehalte aan PAK, geen gehalten aangetoond boven de achtergrondwaarden. Het aangetoonde gehalte aan PAK overschrijdt de achtergrondwaarde, maar blijft beneden de tussenwaarde.

Analytisch zijn in het mengmonster van de *ondergrond* (MM-02), van de geanalyseerde parameters, geen gehalten aangetoond boven de achtergrondwaarden.

In het *grondwater* (peilbuis 5) zijn licht verhoogde gehalten aan barium en chroom aangetoond. De aangetoonde gehalten overschrijden de streefwaarden, maar blijven beneden de tussenwaarden.

4.3 *Conclusies en aanbevelingen*


In de bodem is zintuiglijk en analytisch geen gewogen asbest aangetoond. In de bovengrond is een licht verhoogde gehalte aan PAK aangetoond. In het grondwater zijn licht verhoogde gehalten aan barium en chroom aangetoond. De aangetoonde gehalten vormen geen aanleiding tot nader onderzoek.

Op basis van de onderzoeksresultaten is de actuele bodemkwaliteit afdoende vastgelegd en bestaan, milieutechnisch gezien, geen bezwaren voor de voorgenomen bestemmingswijzing en nieuwbouw op de locatie.

Wij adviseren om bij ontwikkeling van de locatie te werken met een gesloten grondbalans. Indien grond vrijkomt en van de locatie wordt afgevoerd is het Besluit Bodemkwaliteit van toepassing (Bbk). Af te voeren grond dient eventueel AP-04 te worden ingekeurd, voor de bepaling van de definitieve afzetmogelijkheden. Tevens dient men rekening te houden met het vrijkomen van sterk puinhoudende grond aan de westzijde van de locatie. Tevens dient men rekening te houden met het vrijkomen van sterk puinhoudende grond, ter plaatse van het toegangspad.

BIJLAGE 1

Kadastraal overzicht

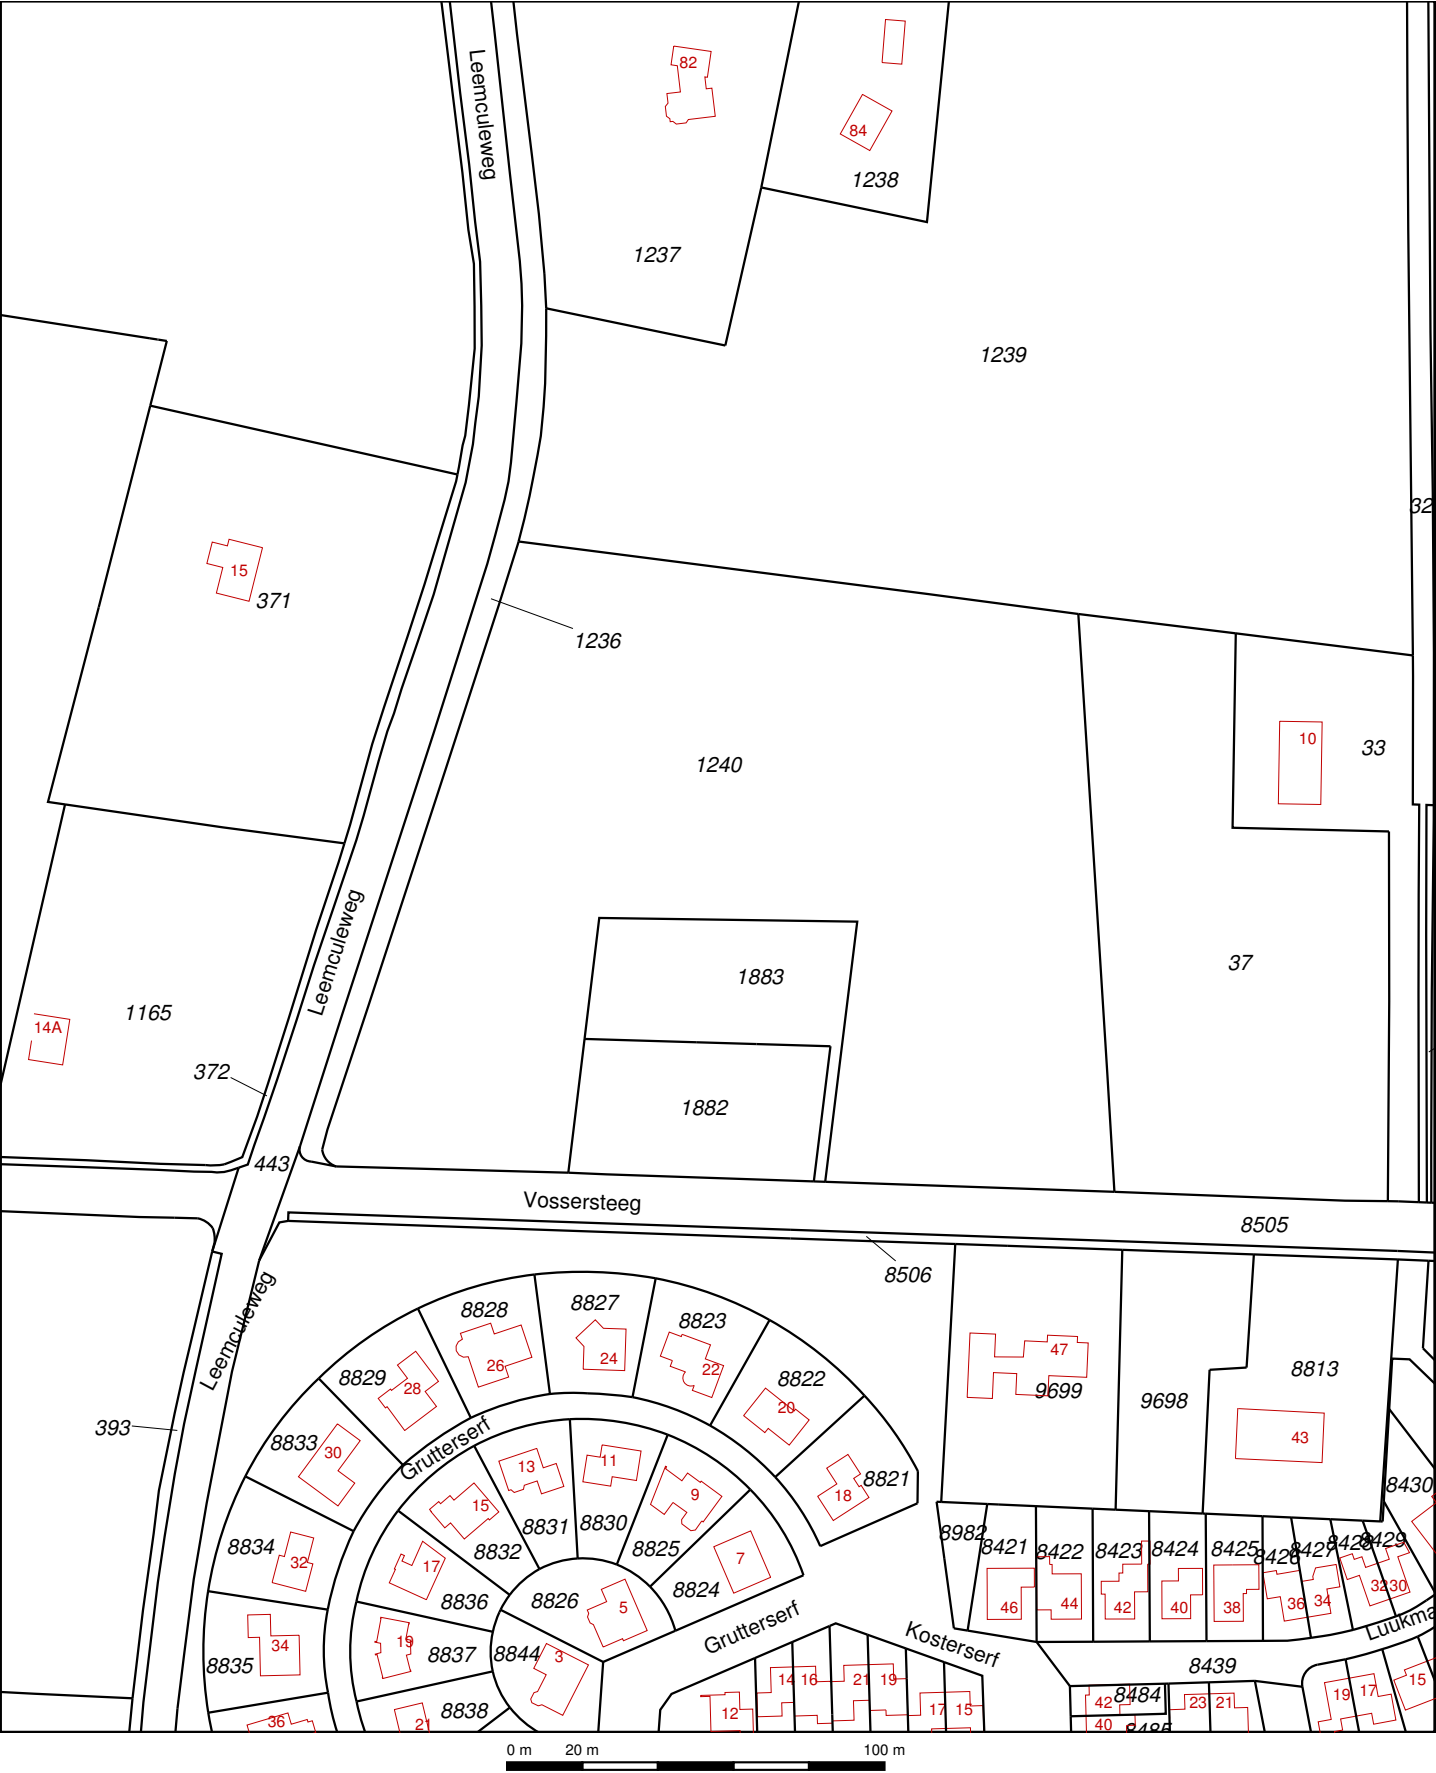

Deze kaart is noordgericht

Schaal 1:2000

Kadastrale gemeente DALFSEN

Sectie Q

Perceel 1240

12345 Perceelnummer

25 Huisnummer

Kadastrale grens

Voorlopige grens

Bebouwing






Overige topografie

Aan dit uittreksel kunnen geen betrouwbare maten worden ontleend.

De Dienst voor het kadaster en de openbare registers behoudt zich de intellectuele eigendomsrechten voor, waaronder het auteursrecht en het databankenrecht.

BIJLAGE 2

Boorbeschrijvingen


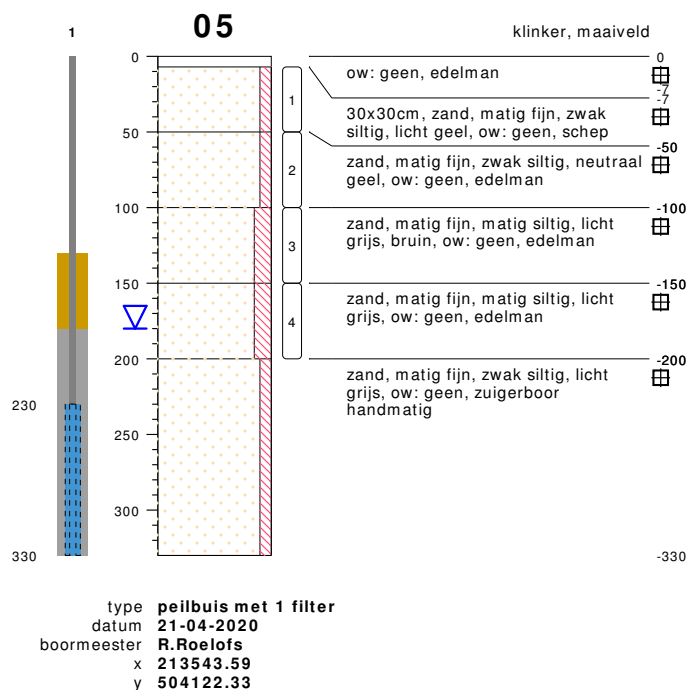
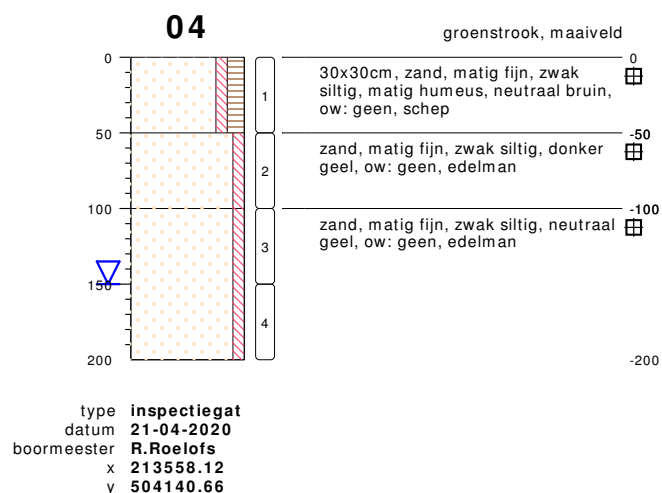
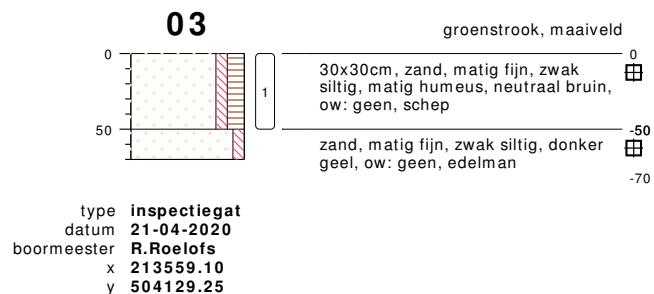
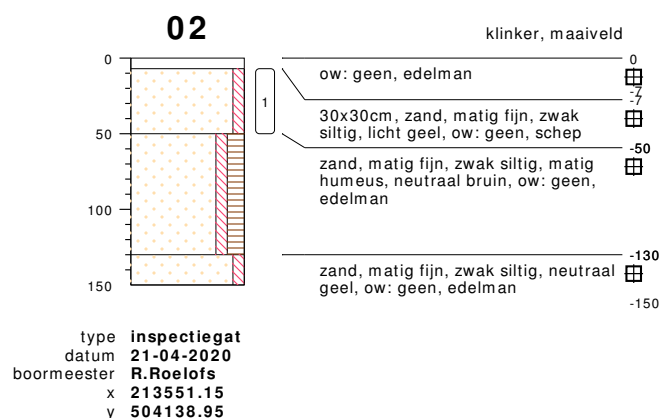
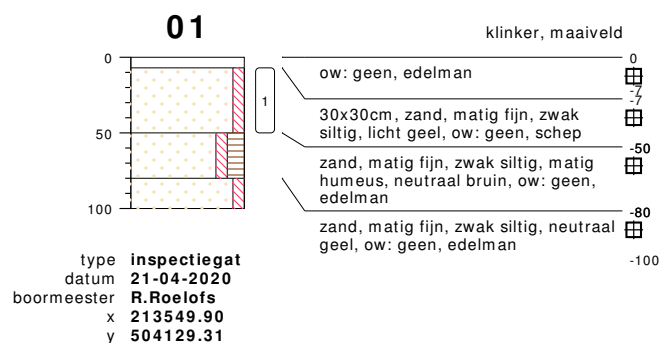


bodemprofielen schaal 1:50

onderzoek **NEN/VOA Vossersteeg 12b Dalfsen**
projectcode **200416**
getekend conform **NEN 5104**



HUNNEMAN
MILIEU - ADVIES

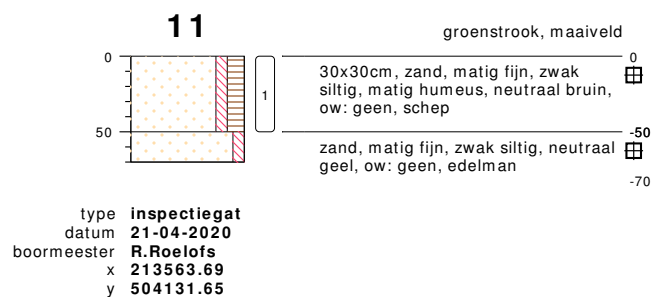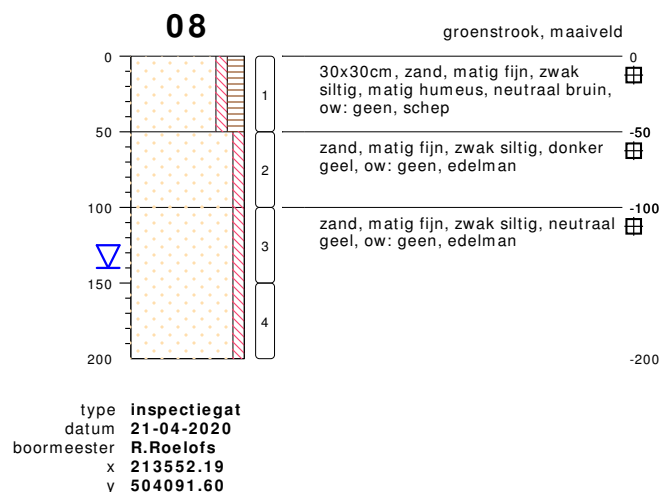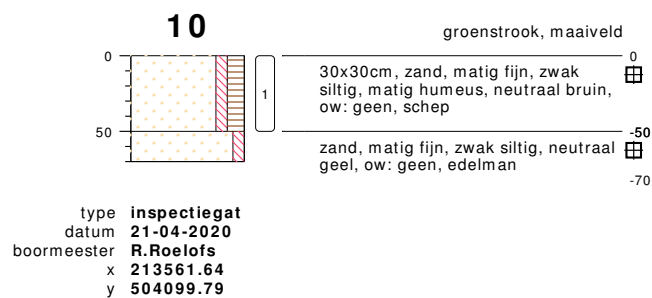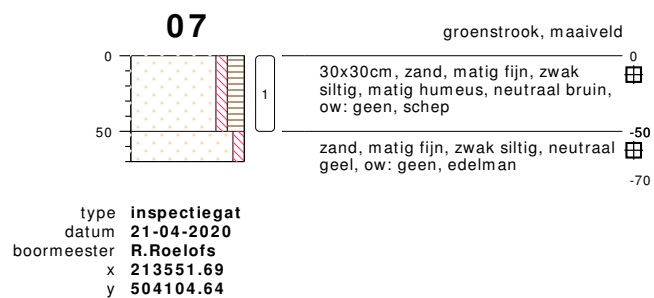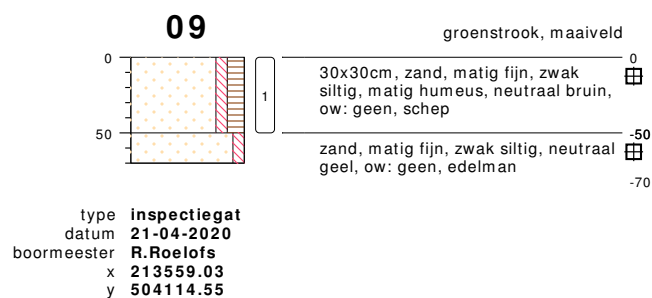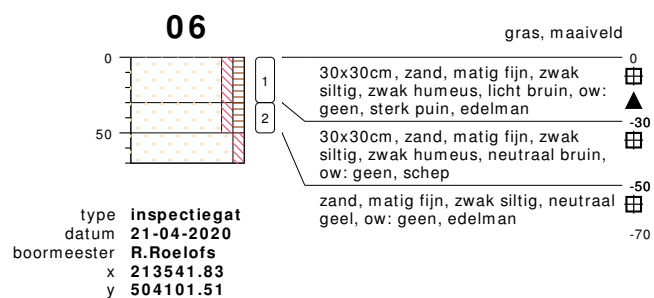


bodemprofielen schaal 1:50

onderzoek **NEN/VOA Vossersteeg 12b Dalfsen**
projectcode **200416**
getekend conform **NEN 5104**



HUNNEMAN
MILIEU - ADVIES

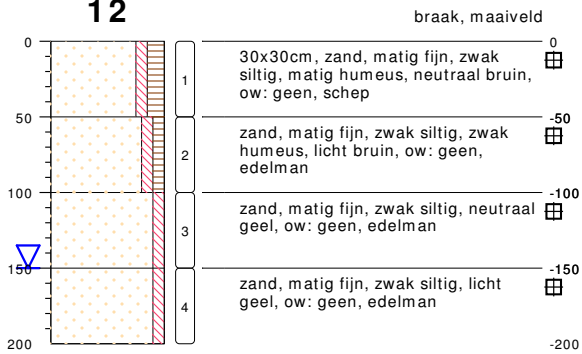12

type inspectiegat
 datum 21-04-2020
 boormeester R.Roelofs
 x 213555.35
 y 504144.43

13

type inspectiegat
 datum 21-04-2020
 boormeester R.Roelofs
 x 213543.80
 y 504113.54

14

type inspectiegat
 datum 21-04-2020
 boormeester R.Roelofs
 x 213540.09
 y 504088.88


bodemprofielen **schaal 1:50**

onderzoek **NEN/VOA Vossersteeg 12b Dalfsen**
 projectcode **200416**
 getekend conform **NEN 5104**




HUNNEMAN
 MILIEU - ADVIES

PEILBUIS

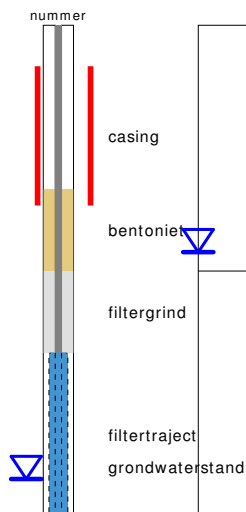


BORING

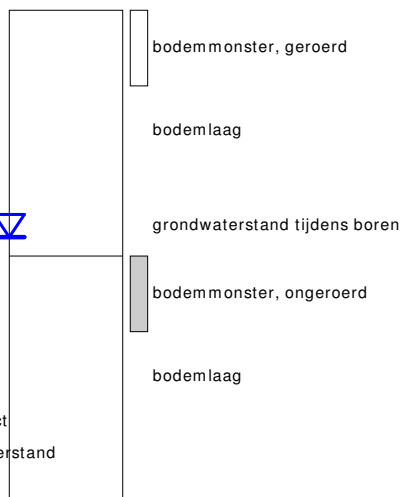


links= cm - maaiveld
rechts= cm + NAP

OLIE OP WATER REACTIE

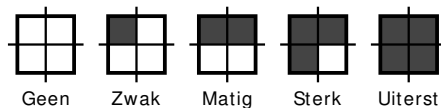

GEUR INTENISTEIT

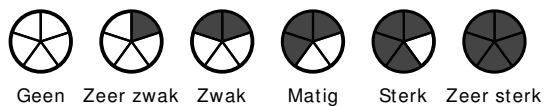

GRONDSOORTEN




GRIND, grindig (G,g)



ZAND, zandig (Z,z)




LEEM, siltig (L,s)

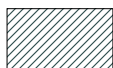

KLEI, kleig (K,k)



VEEN, humeus (V,h)

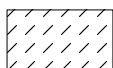

slib

MATE VAN BIJMENGING



zwak - (0-5%)



matig - (5-15%)



sterk - (15-50%)



uiterst - (> 50%)

VERHARDINGEN



asfalt, beton, klinkers, tegels
stelconplaat, ondoordringbare laag


GRADATIE ZAND

uf = uiterst fijn (63-105 um)
zf = zeer fijn (105-150 um)
mf = matig fijn (150-210 um)
mg = matig grof (210-300 um)
zg = zeer grof (300-420 um)
ug = uiterst grof (420-2000 um)

OVERIG



bodemvreemde bestanddelen aanwezig

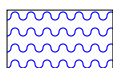

water

GRADATIE GRIND

f = fijn (2-5.6 mm)
mg = matig grof (5.6-16 mm)
zg = zeer grof (16-63 mm)

BESCHRIJVING BODEMLAAG

pid = foto ionisatie detector
bv = bodemvocht
ow = olie op water

BIJLAGE 3

Toetsingstabellen en analyserapporten vaste bodem, grondwater en asbest

Project	200416-NEN/VOA Vossersteeg 12b Dalfsen		
Certificaten	1028732		
Toetsing	T.12 - Beoordeling kwaliteit van grond volgens Wbb		
Toetsversie	BoToVa 3.0.0		Toetsdatum: 18 mei 2020 13:09

Monsterreferentie	6310602						
Monsteromschrijving	MM-01 bovengrond, 03: 0-50, 04: 0-50, 07: 0-50, 08: 0-50, 09: 0-50, 10: 0-50, 11: 0-50, 12: 0-50						
Analyse	Eenheid	Analyseres.	Gestand.Res.	Toetsoordeel	AW	T	I

Lutum/Humus

Organische stof	% (m/m ds)	3.0	10
Lutum	% (m/m ds)	1.0	25

Droogrest

droge stof	%	90.2	90.2	@
------------	---	------	-------------	---

Metalen ICP-AES

arseen (As)	mg/kg ds	< 4	< 4.8	-	20	48	76
barium (Ba)	mg/kg ds	< 20	< 54	@	190	555	920
cadmium (Cd)	mg/kg ds	< 0.2	< 0.23	-	0.6	6.8	13
chrom (Cr)	mg/kg ds	< 10	< 13	-	55	117.5	180
kobalt (Co)	mg/kg ds	< 3	< 7.4	-	15	102.5	190
koper (Cu)	mg/kg ds	6.5	13	-	40	115	190
kwik (Hg) (niet vluchtig)	mg/kg ds	0.06	0.09	-	0.15	18.075	36
lood (Pb)	mg/kg ds	13	20	-	50	290	530
molybdeen (Mo)	mg/kg ds	< 1.5	< 1.0	-	1.5	95.75	190
nikkel (Ni)	mg/kg ds	< 4	< 8	-	35	67.5	100
zink (Zn)	mg/kg ds	< 20	< 32	-	140	430	720

Minerale olie

minerale olie (florisil clean-up)	mg/kg ds	< 35	< 82	-	190	2595	5000
-----------------------------------	----------	------	----------------	---	-----	------	------

Polycyclische koolwaterstoffen

naftaleen	mg/kg ds	< 0.05	< 0.035
fenantreen	mg/kg ds	< 0.05	< 0.035
anthraceen	mg/kg ds	< 0.05	< 0.035
fluoranteen	mg/kg ds	< 0.05	< 0.035
benzo(a)antracene	mg/kg ds	< 0.05	< 0.035
chryseen	mg/kg ds	< 0.05	< 0.035
benzo(k)fluoranteen	mg/kg ds	< 0.05	< 0.035
benzo(a)pyreen	mg/kg ds	< 0.05	< 0.035
benzo(ghi)peryleen	mg/kg ds	< 0.05	< 0.035
indeno(1,2,3-cd)pyreen	mg/kg ds	< 0.05	< 0.035

Sommaties

som PAK (10)	mg/kg ds	0.35	< 0.35	-	1.5	20.75	40
--------------	----------	------	------------------	---	-----	-------	----

Polychloorbifenylen

PCB - 28	mg/kg ds	< 0.001	< 0.0023
PCB - 52	mg/kg ds	< 0.001	< 0.0023
PCB - 101	mg/kg ds	< 0.001	< 0.0023
PCB - 118	mg/kg ds	< 0.001	< 0.0023
PCB - 138	mg/kg ds	< 0.001	< 0.0023
PCB - 153	mg/kg ds	< 0.001	< 0.0023
PCB - 180	mg/kg ds	< 0.001	< 0.0023

Sommaties

som PCBs (7)	mg/kg ds	0.005	< 0.016	-	0.02	0.51	1
--------------	----------	-------	-------------------	---	------	------	---

Toetsoordeel monster 6310602:	Voldoet aan Achtergrondwaarde
-------------------------------	-------------------------------

Monsterreferentie	6310603							
Monsteromschrijving	MM-02 ondergrond, 05: 50-100, 05: 100-150, 05: 150-200, 08: 50-100, 08: 100-150, 08: 150-200, 12: 100-150, 12: 150-200							
Analyse	Eenheid	Analyseres.	Gestand.Res.	Toetsoordeel	AW	T	I	

Lutum/Humus

Organische stof	% (m/m ds)	1.2	10
Lutum	% (m/m ds)	1.0	25

Droogrest

droge stof	%	81.5	81.5	@
------------	---	------	------	---

Metalen ICP-AES

arseen (As)	mg/kg ds	< 4	< 4.9	-	20	48	76
barium (Ba)	mg/kg ds	< 20	< 54	@	190	555	920
cadmium (Cd)	mg/kg ds	< 0.2	< 0.24	-	0.6	6.8	13
chroom (Cr)	mg/kg ds	< 10	< 13	-	55	117.5	180
kobalt (Co)	mg/kg ds	< 3	< 7.4	-	15	102.5	190
koper (Cu)	mg/kg ds	< 5	< 7.2	-	40	115	190
kwik (Hg) (niet vluchtig)	mg/kg ds	< 0.05	< 0.05	-	0.15	18.075	36
lood (Pb)	mg/kg ds	< 10	< 11	-	50	290	530
molybdeen (Mo)	mg/kg ds	< 1.5	< 1.0	-	1.5	95.75	190
nikkel (Ni)	mg/kg ds	< 4	< 8	-	35	67.5	100
zink (Zn)	mg/kg ds	< 20	< 33	-	140	430	720

Minerale olie

minerale olie (florisil clean-up)	mg/kg ds	< 35	< 120	-	190	2595	5000
-----------------------------------	----------	------	-------	---	-----	------	------

Polycyclische koolwaterstoffen

naftaleen	mg/kg ds	< 0.05	< 0.035
fenantreen	mg/kg ds	< 0.05	< 0.035
anthraceen	mg/kg ds	< 0.05	< 0.035
fluoranteen	mg/kg ds	< 0.05	< 0.035
benzo(a)antraceen	mg/kg ds	< 0.05	< 0.035
chryseen	mg/kg ds	< 0.05	< 0.035
benzo(k)fluoranteen	mg/kg ds	< 0.05	< 0.035
benzo(a)pyreen	mg/kg ds	< 0.05	< 0.035
benzo(ghi)peryleen	mg/kg ds	< 0.05	< 0.035
indeno(1,2,3-cd)pyreen	mg/kg ds	< 0.05	< 0.035

Sommaties

som PAK (10)	mg/kg ds	0.35	< 0.35	-	1.5	20.75	40
--------------	----------	------	--------	---	-----	-------	----

Polychloorbifenylen

PCB - 28	mg/kg ds	< 0.001	< 0.0035
PCB - 52	mg/kg ds	< 0.001	< 0.0035
PCB - 101	mg/kg ds	< 0.001	< 0.0035
PCB - 118	mg/kg ds	< 0.001	< 0.0035
PCB - 138	mg/kg ds	< 0.001	< 0.0035
PCB - 153	mg/kg ds	< 0.001	< 0.0035
PCB - 180	mg/kg ds	< 0.001	< 0.0035

Sommaties

som PCBs (7)	mg/kg ds	0.005	< 0.024	-	0.02	0.51	1
--------------	----------	-------	---------	---	------	------	---

Toetsoordeel monster 6310603:	Voldoet aan Achtergrondwaarde
-------------------------------	-------------------------------

Legenda	
@	Geen toetsoordeel mogelijk
-	<= Achtergrondwaarde
N.B.	De vermelde tussenwaarde is door MijnLab berekend en is niet afkomstig uit BoToVa

Project	200416-NEN/VOA Vossersteeg 12b Dalfsen		
Certificaten	1034364		
Toetsing	T.12 - Beoordeling kwaliteit van grond volgens Wbb		
Toetsversie	BoToVa 3.0.0		Toetsdatum: 18 mei 2020 13:11

Monsterreferentie	6325475						
Monsteromschrijving	MM-03 bovengrond, 06A: 0-30, 13A: 0-30, 14A: 0-30						
Analyse	Eenheid	Analyseres.	Gestand.Res.	Toetsoordeel	AW	T	I

Lutum/Humus

Organische stof	% (m/m ds)	4.9	10
Lutum	% (m/m ds)	1.7	25

Droogrest

droge stof	%	86.5	86.5	@
------------	---	------	-------------	---

Metalen ICP-AES

arsen (As)	mg/kg ds	10	16	-	20	48	76
barium (Ba)	mg/kg ds	58	220	@	190	555	920
cadmium (Cd)	mg/kg ds	< 0.2	< 0.21	-	0.6	6.8	13
chrom (Cr)	mg/kg ds	20	37	-	55	117.5	180
kobalt (Co)	mg/kg ds	3.9	14	-	15	102.5	190
koper (Cu)	mg/kg ds	14	26	-	40	115	190
kwik (Hg) (niet vluchtig)	mg/kg ds	0.07	0.10	-	0.15	18.075	36
lood (Pb)	mg/kg ds	17	25	-	50	290	530
molybdeen (Mo)	mg/kg ds	< 1.5	< 1.0	-	1.5	95.75	190
nikkel (Ni)	mg/kg ds	9	26	-	35	67.5	100
zink (Zn)	mg/kg ds	49	110	-	140	430	720

Minerale olie

minerale olie (florisil clean-up)	mg/kg ds	59	120	-	190	2595	5000
-----------------------------------	----------	----	------------	---	-----	------	------

Polycyclische koolwaterstoffen

naftaleen	mg/kg ds	< 0.05	< 0.035
fenantreen	mg/kg ds	0.14	0.14
anthraceen	mg/kg ds	0.09	0.09
fluoranteen	mg/kg ds	0.36	0.36
benzo(a)antracene	mg/kg ds	0.25	0.25
chryseen	mg/kg ds	0.27	0.27
benzo(k)fluoranteen	mg/kg ds	0.15	0.15
benzo(a)pyreen	mg/kg ds	0.2	0.2
benzo(ghi)peryleen	mg/kg ds	0.14	0.14
indeno(1,2,3-cd)pyreen	mg/kg ds	0.16	0.16

Sommaties

som PAK (10)	mg/kg ds	1.8	1.8	1.2 AW(WO)	1.5	20.75	40
--------------	----------	-----	------------	------------	-----	-------	----

Polychloorbifenylen

PCB - 28	mg/kg ds	< 0.001	< 0.0014
PCB - 52	mg/kg ds	< 0.001	< 0.0014
PCB - 101	mg/kg ds	< 0.001	< 0.0014
PCB - 118	mg/kg ds	0.001	0.0020
PCB - 138	mg/kg ds	0.001	0.0020
PCB - 153	mg/kg ds	< 0.001	< 0.0014
PCB - 180	mg/kg ds	< 0.001	< 0.0014

Sommaties

som PCBs (7)	mg/kg ds	0.006	0.011	-	0.02	0.51	1
--------------	----------	-------	--------------	---	------	------	---

Toetsoordeel monster 6325475:	Voldoet aan Achtergrondwaarde
-------------------------------	-------------------------------

Legenda	
@	Geen toetsoordeel mogelijk
x AW(WO)	x maal Achtergrondwaarde (Wonen)
-	<= Achtergrondwaarde
N.B.	De vermelde tussenwaarde is door MijnLab berekend en is niet afkomstig uit BoToVa

Hunneman Milieu-Advies
T.a.v. de heer J.A.G. Hunneman
Barkstraat 5
8102GV RAALTE

Uw kenmerk : 200416-NEN/VOA Vossersteeg 12b Dalfsen
Ons kenmerk : Project 1028732
Validatieref. : 1028732_certificaat_v1
Opdrachtverificatiecode : IBNT-YRÖD-BPXV-EXAV
Bijlage(n) : 2 tabel(len) + 2 bijlage(n)

Amsterdam, 29 april 2020

Hierbij zend ik u de resultaten van het laboratoriumonderzoek dat op uw verzoek is uitgevoerd in de door u aangeboden monsters.

De resultaten hebben uitsluitend betrekking op de monsters, zoals die door u voor analyse ter beschikking werden gesteld.

Het onderzoek is, met uitzondering van eventueel uitbesteed onderzoek, uitgevoerd door Eurofins Omegam volgens de methoden zoals ze zijn vastgelegd in het geldende accreditatie-certificaat L086 en/of in de bundel "Analysevoorschriften Eurofins Omegam". De in dit onderzoek uitgevoerde onderzoeksmethoden van de geaccrediteerde analyses zijn in een aparte bijlage als onderdeel van dit analyse-certificaat opgenomen. De methoden zijn, voor zover mogelijk, ontleend aan de accreditatieprogramma's/schema's en NEN- EN- en/of ISO-voorschriften.

Ik wijs u erop dat het analyse-certificaat alleen in zijn geheel mag worden gereproduceerd. Ik vertrouw erop uw opdracht volledig en naar tevredenheid te hebben uitgevoerd. Heeft u naar aanleiding van deze rapportage nog vragen, dan verzoek ik u contact op te nemen met onze klantenservice.

Hoogachtend,
namens Eurofins Omegam,



Ing. J. Tukker
Manager productie

Op dit certificaat zijn onze algemene voorwaarden van toepassing.
Dit analyse-certificaat mag niet anders dan in zijn geheel worden gereproduceerd.

Eurofins Omegam B.V.
H.J.E. Wenckbachweg 120
NL-1114 AD Amsterdam-Duivendrecht
Nederland

T +31-(0)20-597 66 80
CSOmegam@eurofins.com
www.eurofins.nl

IBAN NL 16 BNPA 0227667980
BIC BNPANL2A
BTW nr. NL8139.67.132.B01
KvK nr. 34215654

ANALYSECERTIFICAAT

Project code : 1028732
 Uw Project omschrijving : 200416-NEN/VOA Vossersteeg 12b Dalfsen
 Opdrachtgever : Hunneman Milieu-Advies

Uw Monsterreferenties

6310602 = MM-01 bovengrond, 03: 0-50, 04: 0-50, 07: 0-50, 08: 0-50, 09: 0-50, 10: 0-50, 11: 0-50, 12: 0-50

6310603 = MM-02 ondergrond, 05: 50-100, 05: 100-150, 05: 150-200, 08: 50-100, 08: 100-150, 08: 150-200, 12: 100-150, 12: 150-200

Opgegeven bemonsteringsdatum :	21/04/2020	21/04/2020
Ontvangstdatum opdracht :	22/04/2020	22/04/2020
Startdatum :	22/04/2020	22/04/2020
Monstercode :	6310602	6310603
Uw Matrix :	Grond	Grond

Monstervoorbewerking

S AS3000 (steekmonster)		uitgevoerd	uitgevoerd
S gewicht artefact	g	n.v.t.	n.v.t.
S soort artefact		n.v.t.	n.v.t.
S voorbewerking AS3000		uitgevoerd	uitgevoerd

Algemeen onderzoek - fysisch

S droge stof	%	90,2	81,5
S organische stof (gec. voor lutum)	% (m/m ds)	3,0	1,2
S lutumgehalte (pipetmethode)	% (m/m ds)	< 1	< 1

Anorganische parameters - metalen

S arseen (As)	mg/kg ds	< 4,0	< 4,0
S barium (Ba)	mg/kg ds	< 20	< 20
S cadmium (Cd)	mg/kg ds	< 0,20	< 0,20
S chroom (Cr)	mg/kg ds	< 10	< 10
S kobalt (Co)	mg/kg ds	< 3,0	< 3,0
S koper (Cu)	mg/kg ds	6,5	< 5,0
S kwik (Hg) (niet vluchtig)	mg/kg ds	0,06	< 0,05
S lood (Pb)	mg/kg ds	13	< 10
S molybdeen (Mo)	mg/kg ds	< 1,5	< 1,5
S nikkel (Ni)	mg/kg ds	< 4	< 4
S zink (Zn)	mg/kg ds	< 20	< 20

Organische parameters - niet aromatisch

S minerale olie (florisil clean-up)	mg/kg ds	< 35	< 35
-------------------------------------	----------	------	------

Organische parameters - aromatisch

Polycyclische koolwaterstoffen:

S naftaleen	mg/kg ds	< 0,05	< 0,05
S fenantreen	mg/kg ds	< 0,05	< 0,05
S anthraceen	mg/kg ds	< 0,05	< 0,05
S fluoranteen	mg/kg ds	< 0,05	< 0,05
S benzo(a)antraceen	mg/kg ds	< 0,05	< 0,05
S chryseen	mg/kg ds	< 0,05	< 0,05
S benzo(k)fluoranteen	mg/kg ds	< 0,05	< 0,05
S benzo(a)pyreen	mg/kg ds	< 0,05	< 0,05
S benzo(ghi)peryleen	mg/kg ds	< 0,05	< 0,05
S indeno(1,2,3-cd)pyreen	mg/kg ds	< 0,05	< 0,05
S som PAK (10)	mg/kg ds	0,35	0,35

Organische parameters - gehalogeneerd

Polychloorbifenylen:

S PCB -28	mg/kg ds	< 0,001	< 0,001
S PCB -52	mg/kg ds	< 0,001	< 0,001
S PCB -101	mg/kg ds	< 0,001	< 0,001
S PCB -118	mg/kg ds	< 0,001	< 0,001
S PCB -138	mg/kg ds	< 0,001	< 0,001
S PCB -153	mg/kg ds	< 0,001	< 0,001
S PCB -180	mg/kg ds	< 0,001	< 0,001
S som PCBs (7)	mg/kg ds	0,005	0,005

Dit analyse-certificaat, inclusief voorblad en eventuele bijlage(n), mag niet anders dan in zijn geheel worden gereproduceerd.

- De met een 'Q' gemerkte analyses zijn door RvA geaccrediteerd (registratienummer L086).

- De met een 'S' gemerkte analyses zijn door RvA geaccrediteerd (L086) en op basis van het schema AS 3000 erkend.

Opdrachtverificatiecode: IBNT-YROD-BPXV-EXAV

Ref.: 1028732_certificaat_v1

ANALYSECERTIFICAAT

Project code : 1028732
Uw Project omschrijving : 200416-NEN/VOA Vossersteeg 12b Dalfsen
Opdrachtgever : Hunneman Milieu-Advies

Opmerkingen m.b.t. analyses

Opmerking(en) algemeen

De volgende informatie is indien van toepassing verstrekt door de opdrachtgever:
Project omschrijving, Monsterreferentie(s), Opgegeven bemonsteringsdatum, Matrix, Monsterdiepte, Potnr (Barcode), Veldgegevens, Veldwaarnemingen en Bemonsteringsdata. De opgegeven bemonsteringsdatum kan van invloed zijn op de geldigheid van de resultaten.

Organische stof gehalte (gecorrigeerd voor lutum en vrij ijzer in de vorm van Fe₂O₃)

Het organische stofgehalte is gecorrigeerd voor het in het analysecertificaat gerapporteerde lutumgehalte. Indien het lutumgehalte niet is gerapporteerd is de correctie uitgevoerd met een lutumgehalte van 5,4% (gemiddeld lutumgehalte Nederlandse bodem, AS3010/AS3210, prestatieblad organische stofgehalte in grond/waterbodem). Indien het vrij ijzergehalte is bepaald en groter is dan 5 % m/m, is bij de berekening van het organische stof gecorrigeerd voor dat gehalte aan vrij ijzer.

Sommatie van concentraties voor groepsparameters

De sommatie is uitgevoerd volgens AS3000 paragraaf 2.5.2 en bijlage 3.

ANALYSECERTIFICAAT

Project code : 1028732
Uw Project omschrijving : 200416-NEN/VOA Vossersteeg 12b Dalfsen
Opdrachtgever : Hunneman Milieu-Advies

Barcodeschema's

Monstercode	Uw referentie	uw monsterref.	uw diepte	uw barcode
6310602	MM-01 bovengrond, 03: 0-50, 04: 0-50, 07: 0-50, 08: 0-50, 09: 0-50, 10: 0-50, 11: 0-50, 12: 0-50	03	0.0-0.5	3498234AA
		04	0.0-0.5	3498235AA
		07	0.0-0.5	3498219AA
		08	0.0-0.5	3498264AA
		09	0.0-0.5	3499433AA
		10	0.0-0.5	3499452AA
		11	0.0-0.5	3498448AA
		12	0.0-0.5	3498418AA
6310603	MM-02 ondergrond, 05: 50-100, 05: 100-150, 05: 150-200, 08: 50-100, 08: 100-150, 08: 150-200, 12: 100-150, 12: 150-200	05	0.5-1.0	3498228AA
		05	1.0-1.5	3498191AA
		05	1.5-2.0	3498223AA
		08	0.5-1.0	3498253AA
		08	1.0-1.5	3498262AA
		08	1.5-2.0	3499463AA
		12	1.0-1.5	3498478AA
		12	1.5-2.0	3498481AA

ANALYSECERTIFICAAT

Project code : 1028732
Uw Project omschrijving : 200416-NEN/VOA Vossersteeg 12b Dalfsen
Opdrachtgever : Hunneman Milieu-Advies

Analysemethoden in Grond (AS3000)

AS3000

In dit analysecertificaat zijn de met 'S' gemerkte analyses uitgevoerd volgens de analysemethoden beschreven in het "Accreditatieschema Laboratoriumanalyses voor grond-, waterbodem- en grondwateronderzoek (AS SIKB 3000)". Het laboratoriumonderzoek is uitgevoerd volgens de onderstaande analysemethoden. Deze analyses zijn vastgelegd in het geldende accreditatie-certificaat met bijbehorende verrichtingenlijst L086 van Eurofins Omegam BV.

voorbewerking AS3000	: Conform AS3000 en NEN-EN 16179
Droge stof	: Conform AS3010 prestatieblad 2
Organische stof (gec. voor lutum)	: Conform AS3010 prestatieblad 3 en gelijkwaardig aan NEN 5754
Lutumgehalte (pipetmethode)	: Conform AS3010 prestatieblad 4; gelijkwaardig aan NEN 5753
Arseen (As)	: Conform AS3050 prestatieblad 1 en NEN-EN-ISO 17294-2 en destructie conform NEN 6961
Barium (Ba)	: Conform AS3010 prestatieblad 5 en NEN-EN-ISO 17294-2 en destructie conform NEN 6961
Cadmium (Cd)	: Conform AS3010 prestatieblad 5 en NEN-EN-ISO 17294-2 en destructie conform NEN 6961
Chroom (Cr)	: Conform AS3050 prestatieblad 1 en NEN-EN-ISO 17294-2 en destructie conform NEN 6961
Kobalt (Co)	: Conform AS3010 prestatieblad 5 en NEN-EN-ISO 17294-2 en destructie conform NEN 6961
Koper (Cu)	: Conform AS3010 prestatieblad 5 en NEN-EN-ISO 17294-2 en destructie conform NEN 6961
Kwik (Hg) (niet vluchtig)	: Conform AS3010 prestatieblad 5 en NEN-EN-ISO 17294-2 en destructie conform NEN 6961
Lood (Pb)	: Conform AS3010 prestatieblad 5 en NEN-EN-ISO 17294-2 en destructie conform NEN 6961
Molybdeen (Mo)	: Conform AS3010 prestatieblad 5 en NEN-EN-ISO 17294-2 en destructie conform NEN 6961
Nikkel (Ni)	: Conform AS3010 prestatieblad 5 en NEN-EN-ISO 17294-2 en destructie conform NEN 6961
Zink (Zn)	: Conform AS3010 prestatieblad 5 en NEN-EN-ISO 17294-2 en destructie conform NEN 6961
Minerale olie (florisil clean-up)	: Conform AS3010 prestatieblad 7
PAKs	: Conform AS3010 prestatieblad 6
PCBs	: Conform AS3010 prestatieblad 8

Hunneman Milieu-Advies
T.a.v. de heer J.A.G. Hunneman
Barkstraat 5
8102GV RAALTE

Uw kenmerk : 200416-NEN/VOA Vossersteeg 12b Dalfsen
Ons kenmerk : Project 1034364
Validatieref. : 1034364 certificaat_v1
Opdrachtverificatiecode: TSDU-EÖUW-DPIS-AYHK
Bijlage(n) : 3 tabel(len) + 1 oliechromatogram(men) + 2 bijlage(n)

Amsterdam, 15 mei 2020

Hierbij zend ik u de resultaten van het laboratoriumonderzoek dat op uw verzoek is uitgevoerd in de door u aangeboden monsters.

De resultaten hebben uitsluitend betrekking op de monsters, zoals die door u voor analyse ter beschikking werden gesteld.

Het onderzoek is, met uitzondering van eventueel uitbesteed onderzoek, uitgevoerd door Eurofins Omegam volgens de methoden zoals ze zijn vastgelegd in het geldende accreditatie-certificaat L086 en/of in de bundel "Analysevoorschriften Eurofins Omegam". De in dit onderzoek uitgevoerde onderzoeksmethoden van de geaccrediteerde analyses zijn in een aparte bijlage als onderdeel van dit analyse-certificaat opgenomen. De methoden zijn, voor zover mogelijk, ontleend aan de accreditatieprogramma's/schema's en NEN- EN- en/of ISO-voorschriften.

Ik wijs u erop dat het analyse-certificaat alleen in zijn geheel mag worden gereproduceerd. Ik vertrouw erop uw opdracht volledig en naar tevredenheid te hebben uitgevoerd. Heeft u naar aanleiding van deze rapportage nog vragen, dan verzoek ik u contact op te nemen met onze klantenservice.

Hoogachtend,
namens Eurofins Omegam,



Ing. J. Tukker
Manager productie

Op dit certificaat zijn onze algemene voorwaarden van toepassing.
Dit analyse-certificaat mag niet anders dan in zijn geheel worden gereproduceerd.

ANALYSECERTIFICAAT

Project code : 1034364
 Uw Project omschrijving : 200416-NEN/VOA Vossersteeg 12b Dalfsen
 Opdrachtgever : Hunneman Milieu-Advies

Uw Monsterreferenties

6325475 = MM-03 bovengrond, 06A: 0-30, 13A: 0-30, 14A: 0-30

Opgegeven bemonsteringsdatum : 08/05/2020
 Ontvangstdatum opdracht : 08/05/2020
 Startdatum : 08/05/2020
 Monstercode : 6325475
 Uw Matrix : Grond

Monstervoorbewerking

S AS3000 (steekmonster)		uitgevoerd
S cryogeen malen		gemalen
S gewicht artefact	g	n.v.t.
S soort artefact		n.v.t.
S voorbewerking AS3000		uitgevoerd

Algemeen onderzoek - fysisch

S droge stof	%	86,5
S organische stof (gec. voor lutum)	% (m/m ds)	4,9
S lutumgehalte (pipetmethode)	% (m/m ds)	1,7

Anorganische parameters - metalen

S arseen (As)	mg/kg ds	10
S barium (Ba)	mg/kg ds	58
S cadmium (Cd)	mg/kg ds	< 0,20
S chroom (Cr)	mg/kg ds	20
S kobalt (Co)	mg/kg ds	3,9
S koper (Cu)	mg/kg ds	14
S kwik (Hg) (niet vluchtig)	mg/kg ds	0,07
S lood (Pb)	mg/kg ds	17
S molybdeen (Mo)	mg/kg ds	< 1,5
S nikkel (Ni)	mg/kg ds	9
S zink (Zn)	mg/kg ds	49

Organische parameters - niet aromatisch

S minerale olie (florisil clean-up)	mg/kg ds	59
-------------------------------------	----------	----

Organische parameters - aromatisch

Polycyclische koolwaterstoffen:

S naftaleen	mg/kg ds	< 0,05
S fenantreen	mg/kg ds	0,14
S anthraceen	mg/kg ds	0,09
S fluoranteen	mg/kg ds	0,36
S benzo(a)antraceen	mg/kg ds	0,25
S chryseen	mg/kg ds	0,27
S benzo(k)fluoranteen	mg/kg ds	0,15
S benzo(a)pyreen	mg/kg ds	0,20
S benzo(ghi)peryleen	mg/kg ds	0,14
S indeno(1,2,3-cd)pyreen	mg/kg ds	0,16
S som PAK (10)	mg/kg ds	1,8

Organische parameters - gehalogeneerd

Polychloorbifenylen:

S PCB -28	mg/kg ds	< 0,001
S PCB -52	mg/kg ds	< 0,001
S PCB -101	mg/kg ds	< 0,001
S PCB -118	mg/kg ds	0,001
S PCB -138	mg/kg ds	0,001
S PCB -153	mg/kg ds	< 0,001
S PCB -180	mg/kg ds	< 0,001

Dit analyse-certificaat, inclusief voorblad en eventuele bijlage(n), mag niet anders dan in zijn geheel worden gereproduceerd.

- De met een 'Q' gemerkte analyses zijn door RvA geaccrediteerd (registratienummer L086).

- De met een 'S' gemerkte analyses zijn door RvA geaccrediteerd (L086) en op basis van het schema AS 3000 erkend.

Opdrachtverificatiecode: TSDU-EOUW-DPIS-AYHK

Ref.: 1034364_certificaat_v1

ANALYSECERTIFICAAT

Project code : 1034364
Uw Project omschrijving : 200416-NEN/VOA Vossersteeg 12b Dalfsen
Opdrachtgever : Hunneman Milieu-Advies

Uw Monsterreferenties

6325475 = MM-03 bovengrond, 06A: 0-30, 13A: 0-30, 14A: 0-30

Opgegeven bemonsteringsdatum : 08/05/2020
Ontvangstdatum opdracht : 08/05/2020
Startdatum : 08/05/2020
Monstercode : 6325475
Uw Matrix : Grond

S som PCBs (7) mg/kg ds 0,006

ANALYSECERTIFICAAT

Project code : 1034364
Uw Project omschrijving : 200416-NEN/VOA Vossersteeg 12b Dalfsen
Opdrachtgever : Hunneman Milieu-Advies

Opmerkingen m.b.t. analyses

Opmerking(en) algemeen

De volgende informatie is indien van toepassing verstrekt door de opdrachtgever:
Project omschrijving, Monsterreferentie(s), Opgegeven bemonsteringsdatum, Matrix, Monsterdiepte, Potnr (Barcode), Veldgegevens, Veldwaarnemingen en Bemonsteringsdata. De opgegeven bemonsteringsdatum kan van invloed zijn op de geldigheid van de resultaten.

Organische stof gehalte (gecorrigeerd voor lutum en vrij ijzer in de vorm van Fe₂O₃)

Het organische stofgehalte is gecorrigeerd voor het in het analysecertificaat gerapporteerde lutumgehalte. Indien het lutumgehalte niet is gerapporteerd is de correctie uitgevoerd met een lutumgehalte van 5,4% (gemiddeld lutumgehalte Nederlandse bodem, AS3010/AS3210, prestatieblad organische stofgehalte in grond/waterbodem). Indien het vrij ijzergehalte is bepaald en groter is dan 5 % m/m, is bij de berekening van het organische stof gecorrigeerd voor dat gehalte aan vrij ijzer.


Sommatie van concentraties voor groepsparameters

De sommatie is uitgevoerd volgens AS3000 paragraaf 2.5.2 en bijlage 3.

OLIE-ONDERZOEK

Monstercode : 6325475
Uw Project : 200416-NEN/VOA Vossersteeg 12b Dalfsen
omschrijving
Uw referentie : MM-03 bovengrond, 06A: 0-30, 13A: 0-30, 14A: 0-30
Methode : minerale olie (florisil clean-up)

OLIECHROMATOGRAM

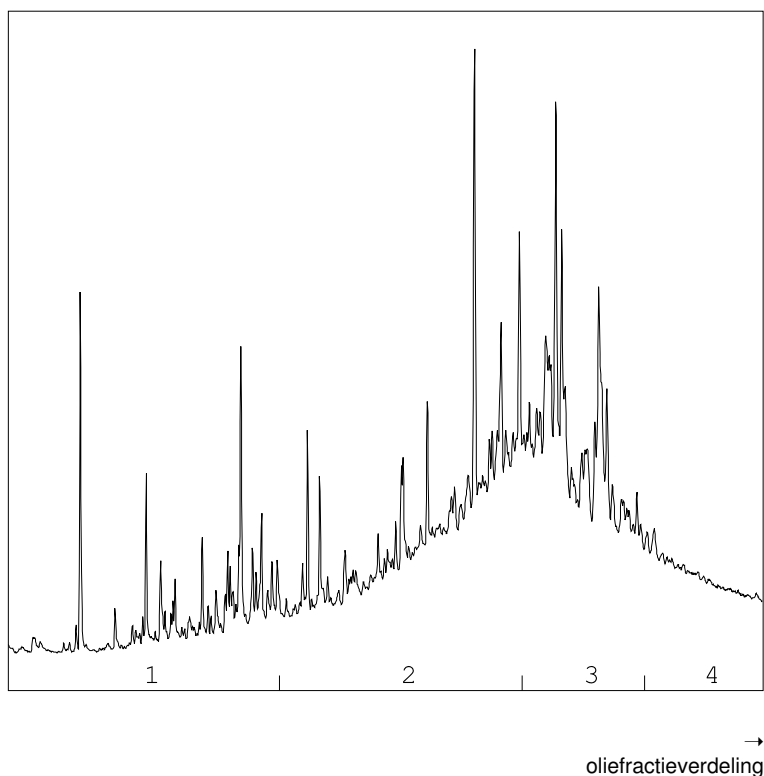

OLIEFRACTIEVERDELING

- | | |
|------------------------|------|
| 1) fractie > C10 - C19 | 5 % |
| 2) fractie C19 - C29 | 43 % |
| 3) fractie C29 - C35 | 38 % |
| 4) fractie C35 -< C40 | 13 % |

minerale olie gehalte: 59 mg/kg ds

Minerale olie

Interpretatie: raadpleeg voor de typering van de oliesoort de OMEGAM oliebibliotheek.

De hoogte van de signalen is geen maat voor de concentratie van de olie in het monster.
(Het chromatogram heeft een variabele schaalindeling)

Bij een minerale olie gehalte kleiner dan de rapportagegrens worden geen oliefractionen weergegeven.

ANALYSECERTIFICAAT

Project code : 1034364
 Uw Project omschrijving : 200416-NEN/VOA Vossersteeg 12b Dalfsen
 Opdrachtgever : Hunneman Milieu-Advies

Barcodeschema's

Monstercode	Uw referentie	uw monsterref.	uw diepte	uw barcode
6325475	MM-03 bovengrond, 06A: 0-30, 13A: 0-30, 14A: 0-30	06A	0.0-0.3	3499660AA
		13A	0.0-0.3	3499649AA
		14A	0.0-0.3	3499637AA

ANALYSECERTIFICAAT

Project code : 1034364
Uw Project omschrijving : 200416-NEN/VOA Vossersteeg 12b Dalfsen
Opdrachtgever : Hunneman Milieu-Advies

Analysemethoden in Grond (AS3000)

AS3000

In dit analysecertificaat zijn de met 'S' gemerkte analyses uitgevoerd volgens de analysemethoden beschreven in het "Accreditatieschema Laboratoriumanalyses voor grond-, waterbodem- en grondwateronderzoek (AS SIKB 3000)". Het laboratoriumonderzoek is uitgevoerd volgens de onderstaande analysemethoden. Deze analyses zijn vastgelegd in het geldende accreditatie-certificaat met bijbehorende verrichtingenlijst L086 van Eurofins Omegam BV.

voorbewerking AS3000	: Conform AS3000 en NEN-EN 16179
Droge stof	: Conform AS3010 prestatieblad 2
Organische stof (gec. voor lutum)	: Conform AS3010 prestatieblad 3 en gelijkwaardig aan NEN 5754
Lutumgehalte (pipetmethode)	: Conform AS3010 prestatieblad 4; gelijkwaardig aan NEN 5753
Arseen (As)	: Conform AS3050 prestatieblad 1 en NEN-EN-ISO 17294-2 en destructie conform NEN 6961
Barium (Ba)	: Conform AS3010 prestatieblad 5 en NEN-EN-ISO 17294-2 en destructie conform NEN 6961
Cadmium (Cd)	: Conform AS3010 prestatieblad 5 en NEN-EN-ISO 17294-2 en destructie conform NEN 6961
Chroom (Cr)	: Conform AS3050 prestatieblad 1 en NEN-EN-ISO 17294-2 en destructie conform NEN 6961
Kobalt (Co)	: Conform AS3010 prestatieblad 5 en NEN-EN-ISO 17294-2 en destructie conform NEN 6961
Koper (Cu)	: Conform AS3010 prestatieblad 5 en NEN-EN-ISO 17294-2 en destructie conform NEN 6961
Kwik (Hg) (niet vluchtig)	: Conform AS3010 prestatieblad 5 en NEN-EN-ISO 17294-2 en destructie conform NEN 6961
Lood (Pb)	: Conform AS3010 prestatieblad 5 en NEN-EN-ISO 17294-2 en destructie conform NEN 6961
Molybdeen (Mo)	: Conform AS3010 prestatieblad 5 en NEN-EN-ISO 17294-2 en destructie conform NEN 6961
Nikkel (Ni)	: Conform AS3010 prestatieblad 5 en NEN-EN-ISO 17294-2 en destructie conform NEN 6961
Zink (Zn)	: Conform AS3010 prestatieblad 5 en NEN-EN-ISO 17294-2 en destructie conform NEN 6961
Minerale olie (florisil clean-up)	: Conform AS3010 prestatieblad 7
PAKs	: Conform AS3010 prestatieblad 6
PCBs	: Conform AS3010 prestatieblad 8

Project	200416-NEN/VOA Vossiersteeg 12b Dalfsen						
Certificaten	1034354						
Toetsing	T.13 - Beoordeling kwaliteit van grondwater volgens Wbb						
Toetsversie	BoToVa 2.0.0			Toetsdatum: 18 mei 2020 13:11			

Monsterreferentie	6325458						
Monsteromschrijving	peilbuis, 05-1: 230-330						
Analyse	Eenheid	Analyseres.		Toetsoordeel	S	T	I

Metalen ICP-MS (opgelost)

arseen (As)	µg/l	9.7	-	10	35	60
barium (Ba)	µg/l	78	1.6 S	50	337.5	625
cadmium (Cd)	µg/l	< 0.2	-	0.4	3.2	6
chrom (Cr)	µg/l	2.6	2.6 S	1	15.5	30
kobalt (Co)	µg/l	< 2	-	20	60	100
koper (Cu)	µg/l	< 2	-	15	45	75
Kwik (Hg) (niet vluchtig)	µg/l	< 0.05	-	0.05	0.175	0.3
lood (Pb)	µg/l	< 2	-	15	45	75
molybdeen (Mo)	µg/l	< 2	-	5	152.5	300
nikkel (Ni)	µg/l	< 3	-	15	45	75
zink (Zn)	µg/l	24	-	65	432.5	800

Minerale olie

minerale olie (florisil clean-up)	µg/l	< 50	-	50	325	600
-----------------------------------	------	------	---	----	-----	-----

Vluchtige aromaten

benzeen	µg/l	< 0.2	-	0.2	15.1	30
ethylbenzeen	µg/l	< 0.2	-	4	77	150
naftaleen	µg/l	< 0.02	-	0.01	35.005	70
o-xyleen	µg/l	< 0.1	-			
styreen	µg/l	< 0.2	-	6	153	300
tolueen	µg/l	< 0.2	-	7	503.5	1000
xyleen (som m+p)	µg/l	< 0.2	-			

Sommaties aromaten

som xylenen	µg/l	0.2	-	0.2	35.1	70
-------------	------	-----	---	-----	------	----

Vluchtige chlooralifaten

1,1,1-trichloorethaan	µg/l	< 0.1	-	0.01	150.005	300
1,1,2-trichloorethaan	µg/l	< 0.1	-	0.01	65.005	130
1,1-dichloorethaan	µg/l	< 0.2	-	7	453.5	900
1,1-dichlooretheen	µg/l	< 0.1	-	0.01	5.005	10
1,1-dichloorpropaan	µg/l	< 0.2	-			
1,2-dichloorethaan	µg/l	< 0.2	-	7	203.5	400
1,2-dichloorpropaan	µg/l	< 0.2	-			
1,3-dichloorpropaan	µg/l	< 0.2	-			
cis-1,2-dichlooretheen	µg/l	< 0.1	-			
dichloormethaan	µg/l	< 0.2	-	0.01	500.005	1000
monochlooretheen (vinylchlori	µg/l	< 0.2	-	0.01	2.505	5
tetrachlooretheen	µg/l	< 0.1	-	0.01	20.005	40
tetrachloormethaan	µg/l	< 0.1	-	0.01	5.005	10
trans-1,2-dichlooretheen	µg/l	< 0.1	-			
trichlooretheen	µg/l	< 0.2	-	24	262	500
trichloormethaan	µg/l	< 0.2	-	6	203	400

Sommaties

som C+T dichlooretheen	µg/l	0.1	-	0.01	10.005	20
som dichloorpropanen	µg/l	0.4	-	0.8	40.4	80

Vluchtige gehalogeneerde alifaten - divers

tribroommethaan (bromoform	µg/l	< 0.2	@			630
----------------------------	------	-------	---	--	--	-----

Toetsoordeel monster 6325458:	Overschrijding Streefwaarde
-------------------------------	-----------------------------

Legenda	
@	Geen toetsoordeel mogelijk
-	<= Streefwaarde
x S	x maal Streefwaarde
N.B.	De vermelde tussenwaarde is door MijnLab berekend en is niet afkomstig uit BoToVa

Hunneman Milieu-Advies
T.a.v. de heer J.A.G. Hunneman
Barkstraat 5
8102GV RAALTE

Uw kenmerk : 200416-NEN/VOA Vossersteeg 12b Dalfsen
Ons kenmerk : Project 1034354
Validatieref. : 1034354 certificaat_v1
Opdrachtverificatiecode: SFRO-VÖWF-GUBD-XUZS
Bijlage(n) : 2 tabel(len) + 2 bijlage(n)

Amsterdam, 14 mei 2020

Hierbij zend ik u de resultaten van het laboratoriumonderzoek dat op uw verzoek is uitgevoerd in de door u aangeboden monsters.

De resultaten hebben uitsluitend betrekking op de monsters, zoals die door u voor analyse ter beschikking werden gesteld.

Het onderzoek is, met uitzondering van eventueel uitbesteed onderzoek, uitgevoerd door Eurofins Omegam volgens de methoden zoals ze zijn vastgelegd in het geldende accreditatie-certificaat L086 en/of in de bundel "Analysevoorschriften Eurofins Omegam". De in dit onderzoek uitgevoerde onderzoeksmethoden van de geaccrediteerde analyses zijn in een aparte bijlage als onderdeel van dit analyse-certificaat opgenomen. De methoden zijn, voor zover mogelijk, ontleend aan de accreditatieprogramma's/schema's en NEN- EN- en/of ISO-voorschriften.

Ik wijs u erop dat het analyse-certificaat alleen in zijn geheel mag worden gereproduceerd. Ik vertrouw erop uw opdracht volledig en naar tevredenheid te hebben uitgevoerd. Heeft u naar aanleiding van deze rapportage nog vragen, dan verzoek ik u contact op te nemen met onze klantenservice.

Hoogachtend,
namens Eurofins Omegam,



Ing. J. Tukker
Manager productie

Op dit certificaat zijn onze algemene voorwaarden van toepassing.
Dit analyse-certificaat mag niet anders dan in zijn geheel worden gereproduceerd.

Eurofins Omegam B.V.
H.J.E. Wenckbachweg 120
NL-1114 AD Amsterdam-Duivendrecht
Nederland

T +31-(0)20-597 66 80
CSOmegam@eurofins.com
www.eurofins.nl

IBAN NL 16 BNPA 0227667980
BIC BNPANL2A
BTW nr. NL8139.67.132.B01
KvK nr. 34215654

ANALYSECERTIFICAAT

Project code : 1034354
 Uw Project omschrijving : 200416-NEN/VOA Vossersteeg 12b Dalfsen
 Opdrachtgever : Hunneman Milieu-Advies

Uw Monsterreferenties
 6325458 = peilbuis, 05-1: 230-330

Opgegeven bemonsteringsdatum : 08/05/2020
 Ontvangstdatum opdracht : 08/05/2020
 Startdatum : 08/05/2020
 Monstercode : 6325458
 Uw Matrix : Grondwater

Anorganische parameters - metalen

Metalen ICP-MS (opgelost):

S arseen (As)	µg/l	9,7
S barium (Ba)	µg/l	78
S cadmium (Cd)	µg/l	< 0,2
S chroom (Cr)	µg/l	2,6
S kobalt (Co)	µg/l	< 2
S koper (Cu)	µg/l	< 2
S kwik (Hg) (niet vluchtig)	µg/l	< 0,05
S lood (Pb)	µg/l	< 2
S molybdeen (Mo)	µg/l	< 2
S nikkel (Ni)	µg/l	< 3
S zink (Zn)	µg/l	24

Organische parameters - niet aromatisch

S minerale olie (florisil clean-up) µg/l < 50

Organische parameters - aromatisch

Vluchtige aromaten:

S benzeen	µg/l	< 0,2
S ethylbenzeen	µg/l	< 0,2
S naftaleen	µg/l	< 0,02
S o-xyleen	µg/l	< 0,1
S styreen	µg/l	< 0,2
S toluen	µg/l	< 0,2
S xyleen (som m+p)	µg/l	< 0,2
S som xylenen	µg/l	0,2

Organische parameters - gehalogeneerd

Vluchtige chlooralifaten:

S 1,1,1-trichloorethaan	µg/l	< 0,1
S 1,1,2-trichloorethaan	µg/l	< 0,1
S 1,1-dichloorethaan	µg/l	< 0,2
S 1,1-dichlooretheen	µg/l	< 0,1
S 1,1-dichloorpropaan	µg/l	< 0,2
S 1,2-dichloorethaan	µg/l	< 0,2
S 1,2-dichloorpropaan	µg/l	< 0,2
S 1,3-dichloorpropaan	µg/l	< 0,2
S cis-1,2-dichlooretheen	µg/l	< 0,1
S dichloormethaan	µg/l	< 0,2
S monochlooretheen (vinylchloride)	µg/l	< 0,2
S tetrachlooretheen	µg/l	< 0,1
S tetrachloormethaan	µg/l	< 0,1
S trans-1,2-dichlooretheen	µg/l	< 0,1
S trichlooretheen	µg/l	< 0,2
S trichloormethaan	µg/l	< 0,2
S som C+T dichlooretheen	µg/l	0,1
S som dichloorpropanen	µg/l	0,4

Vluchtige gehalogeneerde alifaten - divers:

S tribroommethaan (bromofom) µg/l < 0,2

Dit analyse-certificaat, inclusief voorblad en eventuele bijlage(n), mag niet anders dan in zijn geheel worden gereproduceerd.

- De met een 'Q' gemerkte analyses zijn door RvA geaccrediteerd (registratienummer L086).

- De met een 'S' gemerkte analyses zijn door RvA geaccrediteerd (L086) en op basis van het schema AS 3000 erkend.

Opdrachtverificatiecode: SFRO-VOWF-GUBD-XUZS

Ref.: 1034354_certificaat_v1

ANALYSECERTIFICAAT

Project code	: 1034354
Uw Project omschrijving	: 200416-NEN/VOA Vossersteeg 12b Dalfsen
Opdrachtgever	: Hunneman Milieu-Advies

Opmerkingen m.b.t. analyses

Opmerking(en) algemeen

De volgende informatie is indien van toepassing verstrekt door de opdrachtgever:

Project omschrijving, Monsterreferentie(s), Opgegeven bemonsteringsdatum, Matrix, Monsterdiepte, Potnr (Barcode), Veldgegevens, Veldwaarnemingen en Bemonsteringsdata. De opgegeven bemonsteringsdatum kan van invloed zijn op de geldigheid van de resultaten.

Sommatie van concentraties voor groepsparameters

De sommatie is uitgevoerd volgens AS3000 paragraaf 2.5.2 en bijlage 3.

ANALYSECERTIFICAAT

Project code : 1034354
Uw Project omschrijving : 200416-NEN/VOA Vossersteeg 12b Dalfsen
Opdrachtgever : Hunneman Milieu-Advies

Barcodeschema's

Monstercode	Uw referentie	uw monsterref.	uw diepte	uw barcode
6325458	peilbuis, 05-1: 230-330	1	2.3-3.3	0363931YA
		1	2.3-3.3	0247659MM

ANALYSECERTIFICAAT

Project code : 1034354
Uw Project omschrijving : 200416-NEN/VOA Vossersteeg 12b Dalfsen
Opdrachtgever : Hunneman Milieu-Advies

Analysemethoden in Grondwater (AS3000)

AS3000

In dit analysecertificaat zijn de met 'S' gemerkte analyses uitgevoerd volgens de analysemethoden beschreven in het "Accreditatieschema Laboratoriumanalyses voor grond-, waterbodemonderzoek (AS SIKB 3000)". Het laboratoriumonderzoek is uitgevoerd volgens de onderstaande analysemethoden. Deze analyses zijn vastgelegd in het geldende accreditatie-certificaat met bijbehorende verrichtingenlijst L086 van Eurofins Omegam BV.

Arseen (As)	: Conform AS3150 prestatieblad 1 en gelijkwaardig aan NEN-EN-ISO 17294-2
Barium (Ba)	: Conform AS3110 prestatieblad 3 en gelijkwaardig aan NEN-EN-ISO 17294-2
Cadmium (Cd)	: Conform AS3110 prestatieblad 3 en gelijkwaardig aan NEN-EN-ISO 17294-2
Chroom (Cr)	: Conform AS3150 prestatieblad 1 en gelijkwaardig aan NEN-EN-ISO 17294-2
Kobalt (Co)	: Conform AS3110 prestatieblad 3 en gelijkwaardig aan NEN-EN-ISO 17294-2
Koper (Cu)	: Conform AS3110 prestatieblad 3 en gelijkwaardig aan NEN-EN-ISO 17294-2
Kwik (Hg) (niet vluchtig)	: Conform AS3110 prestatieblad 3 en gelijkwaardig aan NEN-EN-ISO 17294-2
Lood (Pb)	: Conform AS3110 prestatieblad 3 en gelijkwaardig aan NEN-EN-ISO 17294-2
Molybdeen (Mo)	: Conform AS3110 prestatieblad 3 en gelijkwaardig aan NEN-EN-ISO 17294-2
Nikkel (Ni)	: Conform AS3110 prestatieblad 3 en gelijkwaardig aan NEN-EN-ISO 17294-2
Zink (Zn)	: Conform AS3110 prestatieblad 3 en gelijkwaardig aan NEN-EN-ISO 17294-2
Minerale olie (florisil clean-up)	: Conform AS3110 prestatieblad 5
Aromaten (BTEXN)	: Conform AS3130 prestatieblad 1
Styreen	: Conform AS3130 prestatieblad 1
Chlooralifaten	: Conform AS3130 prestatieblad 1
Vinylchloride	: Conform AS3130 prestatieblad 1

Hunneman Milieu-Advies
T.a.v. de heer J.A.G. Hunneman
Barkstraat 5
8102GV RAALTE

Uw kenmerk : 200416-NEN/VOA Vossersteeg 12b Dalfsen
Ons kenmerk : Project 1028733
Validatieref. : 1028733_certificaat_v1
Opdrachtverificatiecode : SBGQ-BCMT-PXYA-SBSO
Bijlage(n) : 4 tabel(len) + 2 bijlage(n)

Amsterdam, 29 april 2020

Hierbij zend ik u de resultaten van het laboratoriumonderzoek dat op uw verzoek is uitgevoerd in de door u aangeboden monsters.

De resultaten hebben uitsluitend betrekking op de monsters, zoals die door u voor analyse ter beschikking werden gesteld.

Het onderzoek is, met uitzondering van eventueel uitbesteed onderzoek, uitgevoerd door Eurofins Omegam volgens de methoden zoals ze zijn vastgelegd in het geldende accreditatie-certificaat L086 en/of in de bundel "Analysevoorschriften Eurofins Omegam". De in dit onderzoek uitgevoerde onderzoeksmethoden van de geaccrediteerde analyses zijn in een aparte bijlage als onderdeel van dit analyse-certificaat opgenomen. De methoden zijn, voor zover mogelijk, ontleend aan de accreditatieprogramma's/schema's en NEN- EN- en/of ISO-voorschriften.

Ik wijs u erop dat het analyse-certificaat alleen in zijn geheel mag worden gereproduceerd. Ik vertrouw erop uw opdracht volledig en naar tevredenheid te hebben uitgevoerd. Heeft u naar aanleiding van deze rapportage nog vragen, dan verzoek ik u contact op te nemen met onze klantenservice.

Hoogachtend,
namens Eurofins Omegam,



Ing. J. Tukker
Manager productie

Op dit certificaat zijn onze algemene voorwaarden van toepassing.
Dit analyse-certificaat mag niet anders dan in zijn geheel worden gereproduceerd.

Eurofins Omegam B.V.
H.J.E. Wenckbachweg 120
NL-1114 AD Amsterdam-Duivendrecht
Nederland

T +31-(0)20-597 66 80
CSOmegam@eurofins.com
www.eurofins.nl

IBAN NL 16 BNPA 0227667980
BIC BNPANL2A
BTW nr. NL8139.67.132.B01
KvK nr. 34215654

ANALYSECERTIFICAAT

Project code : 1028733
 Uw Project omschrijving : 200416-NEN/VOA Vossersteeg 12b Dalfsen
 Opdrachtgever : Hunneman Milieu-Advies

Monstercode : 6310604
 Uw referentie : Ruimtelijke eenheid RE-01, RE-01A: 0-20, RE-01A: 0-20
 Opgegeven bemonsteringsdatum : 21/04/2020

Asbestonderzoek

Initialen analist : N.A.
 Datum geanalyseerd : 29-04-2020

Analyse is uitgevoerd conform NEN 5898 (S).

Massa aangeleverde monster : 13640 g
 Droge massa aangeleverde monster : 13231 g
 Percentage droogrest : 97,0 m/m %
 Type zieving : nat

zeeffractie (mm)	massa zeeffractie (gram)	percentage zeeffractie (m/m %)	massa onderzocht (gram)	percentage onderzocht (m/m %)	aantal asbest (deeltjes)	massa asbest-houdend materiaal (mg)
<0,5 mm	12643,7	97,3	12,6	0,10	n.v.t.	n.v.t.
0,5-1 mm	220,4	1,7	43,9	19,92	0	0,0
1-2 mm	83,3	0,6	25,8	30,97	0	0,0
2-4 mm	15,8	0,1	15,8	100,00	0	0,0
4-8 mm	9,9	0,1	9,9	100,00	0	0,0
8-20 mm	15,2	0,1	15,2	100,00	0	0,0
>20 mm	0,0	0,0	0,0	100,00	0	0,0
Totaal	12988,3	100,0	123,2		0	0,0

zeeffractie (mm)	asbest totaal			serpentiijn asbest			amfibool asbest		
	gehalte asbest (mg/kg ds)	ondergrens (mg/kg ds)	bovengrens (mg/kg ds)	gehalte asbest (mg/kg ds)	ondergrens (mg/kg ds)	bovengrens (mg/kg ds)	gehalte asbest (mg/kg ds)	ondergrens (mg/kg ds)	bovengrens (mg/kg ds)
<0,5 mm	-								
0,5-1 mm	0,0	0,0	0,1	0,0	0,0	0,1	0,0	0,0	0,0
1-2 mm	0,0	0,0	0,3	0,0	0,0	0,3	0,0	0,0	0,0
2-4 mm	0,0	0,0	0,0	0,0	0,0	0,0	0,0	0,0	0,0
4-8 mm	0,0	0,0	0,0	0,0	0,0	0,0	0,0	0,0	0,0
8-20 mm	0,0	0,0	0,0	0,0	0,0	0,0	0,0	0,0	0,0
>20 mm	0,0	0,0	0,0	0,0	0,0	0,0	0,0	0,0	0,0
Totaal	<0,5	0,0	0,4	<0,5	0,0	0,4	0,0	0,0	0,0

Aangetroffen type asbest : Geen
 Bijzonderheden waargenomen : Geen

Serpentiijn asbest is chrysotiel.
 Amfibool asbest is amosiet, crocidoliet, actinoliet, anthophylliet en tremoliet.

De bepalingsgrens is bepaald voor de zeeffracties kleiner dan 4 mm. De totale bepalingsgrens is verkregen door de bepalingsgrenzen van de afzonderlijke zeeffracties te sommeren.
 Het materiaal is middels polarisatiemicroscopie onderzocht, de analyse is uitgevoerd conform NEN 5896.

gebondenheid	serpentiijn asbest	amfibool asbest	totaal afgerond
hecht	0,0	0,0	0,0
niet hecht	0,0	0,0	0,0
totaal afgerond	0,0	0,0	

Gewogen concentratie (serpentiijnasbestconcentratie vermeerderd met 10 maal de amfiboolasbestconcentratie) is: **<0,5 mg/kg ds**

De gewogen asbestconcentratie wordt berekend uit de niet-afgeronde gehalten aan serpentiijn en amfibool asbest. De weergegeven resultaten zijn afgerond.

Verklaring kwalitatief onderzoek zeeffractie <0,5 mm:
 - : geen asbest waargenomen

ANALYSECERTIFICAAT

Project code : 1028733
 Uw Project omschrijving : 200416-NEN/VOA Vossersteeg 12b Dalfsen
 Opdrachtgever : Hunneman Milieu-Advies

Monstercode : 6310605
 Uw referentie : Ruimtelijke eenheid RE-02, RE-02A: 0-30
 Opgegeven bemonsteringsdatum : 21/04/2020

Asbestonderzoek

Initialen analist : M.A.
 Datum geanalyseerd : 29-04-2020

Analyse is uitgevoerd conform NEN 5898 (S).

Massa aangeleverde monster : 15300 g
 Droge massa aangeleverde monster : 14091 g
 Percentage droogrest : 92,1 m/m %
 Type zieving : nat

zeeffractie (mm)	massa zeeffractie (gram)	percentage zeeffractie (m/m %)	massa onderzocht (gram)	percentage onderzocht (m/m %)	aantal asbest (deeltjes)	massa asbest-houdend materiaal (mg)
<0,5 mm	6823,5	49,4	12,6	0,19	n.v.t.	n.v.t.
0,5-1 mm	677,3	4,9	190,6	28,14	0	0,0
1-2 mm	1116,9	8,1	484,4	43,37	0	0,0
2-4 mm	857,0	6,2	857,0	100,00	0	0,0
4-8 mm	1478,7	10,7	1478,7	100,00	0	0,0
8-20 mm	2264,1	16,4	2264,1	100,00	0	0,0
>20 mm	606,7	4,4	606,7	100,00	0	0,0
Totaal	13824,2	100,0	5894,1		0	0,0

zeeffractie (mm)	asbest totaal			serpentiijn asbest			amfibool asbest		
	gehalte asbest (mg/kg ds)	ondergrens (mg/kg ds)	bovengrens (mg/kg ds)	gehalte asbest (mg/kg ds)	ondergrens (mg/kg ds)	bovengrens (mg/kg ds)	gehalte asbest (mg/kg ds)	ondergrens (mg/kg ds)	bovengrens (mg/kg ds)
<0,5 mm	-								
0,5-1 mm	0,0	0,0	0,1	0,0	0,0	0,1	0,0	0,0	0,0
1-2 mm	0,0	0,0	0,2	0,0	0,0	0,2	0,0	0,0	0,0
2-4 mm	0,0	0,0	0,0	0,0	0,0	0,0	0,0	0,0	0,0
4-8 mm	0,0	0,0	0,0	0,0	0,0	0,0	0,0	0,0	0,0
8-20 mm	0,0	0,0	0,0	0,0	0,0	0,0	0,0	0,0	0,0
>20 mm	0,0	0,0	0,0	0,0	0,0	0,0	0,0	0,0	0,0
Totaal	<0,3	0,0	0,2	<0,3	0,0	0,2	0,0	0,0	0,0

Aangetroffen type asbest : Geen
 Bijzonderheden waargenomen : Geen

Serpentiijn asbest is chrysotiel.
 Amfibool asbest is amosiet, crocidoliet, actinoliet, anthophylliet en tremoliet.

De bepalingsgrens is bepaald voor de zeeffracties kleiner dan 4 mm. De totale bepalingsgrens is verkregen door de bepalingsgrenzen van de afzonderlijke zeeffracties te sommeren.

Het materiaal is middels polarisatiemicroscopie onderzocht, de analyse is uitgevoerd conform NEN 5896.

gebondenheid	serpentiijn asbest	amfibool asbest	totaal afgerond
hecht	0,0	0,0	0,0
niet hecht	0,0	0,0	0,0
totaal afgerond	0,0	0,0	

Gewogen concentratie (serpentiijnasbestconcentratie vermeerderd met 10 maal de amfiboolasbestconcentratie) is: **<0,3 mg/kg ds**

De gewogen asbestconcentratie wordt berekend uit de niet-afgeronde gehalten aan serpentiijn en amfibool asbest. De weergegeven resultaten zijn afgerond.

Verklaring kwalitatief onderzoek zeeffractie <0,5 mm:
 - : geen asbest waargenomen

ANALYSECERTIFICAAT

Project code : 1028733
 Uw Project omschrijving : 200416-NEN/VOA Vossersteeg 12b Dalfsen
 Opdrachtgever : Hunneman Milieu-Advies

Monstercode : 6310606
 Uw referentie : Ruimtelijke eenheid RE-03, RE-03A: 0-50
 Opgegeven bemonsteringsdatum : 21/04/2020

Asbestonderzoek

Initialen analist : M.A.
 Datum geanalyseerd : 28-04-2020

Analyse is uitgevoerd conform NEN 5898 (S).

Massa aangeleverde monster : 13080 g
 Droge massa aangeleverde monster : 11785 g
 Percentage droogrest : 90,1 m/m %
 Type zieving : nat

zeef fractie (mm)	massa zeef fractie (gram)	percentage zeef fractie (m/m %)	massa onderzocht (gram)	percentage onderzocht (m/m %)	aantal asbest (deeltjes)	massa asbest-houdend materiaal (mg)
<0,5 mm	11249,8	97,0	12,6	0,11	n.v.t.	n.v.t.
0,5-1 mm	145,0	1,3	17,7	12,21	0	0,0
1-2 mm	97,9	0,8	33,6	34,32	0	0,0
2-4 mm	42,1	0,4	42,1	100,00	0	0,0
4-8 mm	29,3	0,3	29,3	100,00	0	0,0
8-20 mm	31,8	0,3	31,8	100,00	0	0,0
>20 mm	0,0	0,0	0,0	100,00	0	0,0
Totaal	11595,9	100,0	167,1		0	0,0

zeef fractie (mm)	asbest totaal			serpentiijn asbest			amfibool asbest		
	gehalte asbest (mg/kg ds)	ondergrens (mg/kg ds)	bovengrens (mg/kg ds)	gehalte asbest (mg/kg ds)	ondergrens (mg/kg ds)	bovengrens (mg/kg ds)	gehalte asbest (mg/kg ds)	ondergrens (mg/kg ds)	bovengrens (mg/kg ds)
<0,5 mm	-								
0,5-1 mm	0,0	0,0	0,2	0,0	0,0	0,2	0,0	0,0	0,0
1-2 mm	0,0	0,0	0,3	0,0	0,0	0,3	0,0	0,0	0,0
2-4 mm	0,0	0,0	0,0	0,0	0,0	0,0	0,0	0,0	0,0
4-8 mm	0,0	0,0	0,0	0,0	0,0	0,0	0,0	0,0	0,0
8-20 mm	0,0	0,0	0,0	0,0	0,0	0,0	0,0	0,0	0,0
>20 mm	0,0	0,0	0,0	0,0	0,0	0,0	0,0	0,0	0,0
Totaal	<0,6	0,0	0,5	<0,6	0,0	0,5	0,0	0,0	0,0

Aangetroffen type asbest : Geen
 Bijzonderheden waargenomen : Geen

Serpentiijn asbest is chrysotiel.
 Amfibool asbest is amosiet, crocidoliet, actinoliet, anthophylliet en tremoliet.

De bepalingsgrens is bepaald voor de zeef fracties kleiner dan 4 mm. De totale bepalingsgrens is verkregen door de bepalingsgrenzen van de afzonderlijke zeef fracties te sommeren.
 Het materiaal is middels polarisatiemicroscopie onderzocht, de analyse is uitgevoerd conform NEN 5896.

gebondenheid	serpentiijn asbest	amfibool asbest	totaal afgerond
hecht	0,0	0,0	0,0
niet hecht	0,0	0,0	0,0
totaal afgerond	0,0	0,0	

Gewogen concentratie (serpentiijnasbestconcentratie vermeerderd met 10 maal de amfiboolasbestconcentratie) is: **<0,6 mg/kg ds**

De gewogen asbestconcentratie wordt berekend uit de niet-afgeronde gehalten aan serpentiijn en amfibool asbest. De weergegeven resultaten zijn afgerond.

Verklaring kwalitatief onderzoek zeef fractie <0,5 mm:
 - : geen asbest waargenomen

ANALYSECERTIFICAAT

Project code : 1028733
Uw Project omschrijving : 200416-NEN/VOA Vossersteeg 12b Dalfsen
Opdrachtgever : Hunneman Milieu-Advies

Opmerkingen m.b.t. analyses

Opmerking(en) algemeen

De volgende informatie is indien van toepassing verstrekt door de opdrachtgever:
Project omschrijving, Monsterreferentie(s), Opgegeven bemonsteringsdatum, Matrix, Monsterdiepte, Potnr (Barcode), Veldgegevens, Veldwaarnemingen en Bemonsteringsdata. De opgegeven bemonsteringsdatum kan van invloed zijn op de geldigheid van de resultaten.

Asbest

Individuele monsters van dit project zijn als asbest verdacht gekwalificeerd. De analysedeelmonsters zijn met beschermende maatregelen in het laboratorium in behandeling genomen.

Opmerking bij project: - Eurofins Omegam heeft het asbestonderzoek in dit/deze monster(s) uitgevoerd volgens de NEN 5898, en zoals beschreven in een aparte bijlage als onderdeel van dit analysecertificaat. Voor de analyseresultaten van het asbestonderzoek geldt dat Eurofins Omegam de analyse heeft uitgevoerd in de monsters die de opdrachtgever, zoals deze staan vermeld in de koptekst van dit analysecertificaat, zelf heeft genomen of laten nemen en aan Eurofins Omegam heeft aangeboden. Eurofins Omegam draagt geen verantwoordelijkheid inzake de herkomst en representativiteit alsmede de veiligheid tijdens de monsterneming.

ANALYSECERTIFICAAT

Project code : 1028733
Uw Project omschrijving : 200416-NEN/VOA Vossersteeg 12b Dalfsen
Opdrachtgever : Hunneman Milieu-Advies

Barcodeschema's

<i>Monstercode</i>	<i>Uw referentie</i>	<i>uw monsterref.</i>	<i>uw diepte</i>	<i>uw barcode</i>
6310604	Ruimtelijke eenheid RE-01, RE-01A: 0-20, RE-01A: 0-20	RE-01A RE-01A	0.0-0.2 0.0-0.2	0113920DI 0113920DI
6310605	Ruimtelijke eenheid RE-02, RE-02A: 0-30	RE-02A	0.0-0.3	0113922DI
6310606	Ruimtelijke eenheid RE-03, RE-03A: 0-50	RE-03A	0.0-0.5	0113921DI

ANALYSECERTIFICAAT

Project code : 1028733
Uw Project omschrijving : 200416-NEN/VOA Vossersteeg 12b Dalfsen
Opdrachtgever : Hunneman Milieu-Advies

Analysemethoden in Grond (AS3000)

AS3000

In dit analysecertificaat zijn de met 'S' gemerkte analyses uitgevoerd volgens de analysemethoden beschreven in het "Accreditatieschema Laboratoriumanalyses voor grond-, waterbodem- en grondwateronderzoek (AS SIKB 3000)". Het laboratoriumonderzoek is uitgevoerd volgens de onderstaande analysemethoden. Deze analyses zijn vastgelegd in het geldende accreditatie-certificaat met bijbehorende verrichtingenlijst L086 van Eurofins Omegam BV.

Asbestonderzoek : Conform AS3070 prestatieblad 1 en NEN 5898

BIJLAGE 4

Monsternemingsplan en -formulier asbest



Projectgegevens		Monsternemings-plan SIKB-BRL protocol 2018 (asbest in grond/puin) (monsterneming asbest in grond en/of puin)	
Projectnummer	200416	 NEN/VOA Vossesteeg 12b Dalfsen 200416 april 2020	
Locatie, gemeente	Dalfsen		
Opdrachtgever	Karsten		
Doel onderzoek	☒ verkennend ☐ nader onderzoek		
Uitvoerende organisatie	Hunneman Milieu-Advies Raalte BV.		
Verantwoordelijke MT	R. Ruelofs		
Assistent/leerling		Tel.nr: 0572-360998	
Verantwoordelijke PL	J. Hunneman		

Checklist veiligheid en onderzoeksstrategie

☐ onverdacht: standaard veiligheidsmaatregelen

☒ verdacht: Zie RF33 strategie bepaling en aanvullende veiligheidsmaatregelen conform BRL en CROW 400.
 2 Dimpone

Toets uitvoering	
Maaiveldinspectie uitgevoerd	☐ ja ☒ nee, voorafgaand aan veldwerk
Aanvullende instructie locatiebezoek	☒ nee ☐ ja
Aanvullende instructie veldwerk	☒ nee ☐ ja zie RF-33
Aanvulling standaard apparatuur, hulpmiddelen	☒ nee ☐ ja: .
afwijkingen VKB-protocol/NEN-normen	☒ nee ☐ ja motivatie:
Klic-melding	☒ nvt ☐ ja ☐ door aannemer

Laboratorium en coderingen

Laboratorium	Code monster(s):	
☐ Omegam	☒ bodem NEN-5707	RE-a tm
☒ AL-west	☐ puin (NEN-5897)	
☐	☐ materiaalmonster (NEN-5896)	
	☐ materiaal verzamelmonster (MVM)	

Checklist onderzoeks- en veiligheidsmaterialen

☒ Spade ☒ Hark ☒ Folie ☒ Werkschets ☒ Vochtmet ☒ Veiligheidshandschoenen ☒ Afspoelbare laarzen of wegwerperschoenen ☒ Grove zeven met een maaswijdte van 40 en 20 millimeter ☒ Monsterschap van minimaal 10 centimeter lang en 5 centimeter breed ☒ Grondboor met een zo groot mogelijke middellijn, maar minimaal 3xD ₁₀₀ of 12 centimeter ☒ Grove balans met een bereik tot 60 kilogram, afleesbaar op hele grammen (1% nauwkeurigheid)	☒ Afsluitbare emmers ☐ Meetlint / Meetwiel ☐ Markeerlint ☐ Schouwbak ☐ Veiligheidshelm ☐ Plakband	☐ Hersluitbare plastic zakken ☐ Landmeetapparatuur ☐ Piketpaaltjes ☐ Ruime hoeveelheid werkwatervan drinkwaterkwaliteit ☐ Halfgelaatsmasker ☐ Afspoelbare- of wegwerpersoveralls
---	---	---

☐ gemechaniseerde apparatuur voor graaf- en grondwerk, geschikt voor het nemen van monsters (voorzien van overdruk)
☐ P3-overdrukmasker met filter en laadapparaten ☐ Stickers met de tekst "asbesthoudend afval"
☐ Overdrukcabine op de laadschop of kraan ☐ Asbest decontaminatie-unit
☐ zakken met opschrift "asbest gevaarlijk"

Ruimte voor notities en toelichting

		VELDWERKFORMULIER ASBEST ONDERZOEK BRL-SIKB-2018 Monsternemingsplan + uitgevoerde veldwerkzaamheden - RF 27 versie 20/ 25-10-2019 ISO/ VCA BRL O 1000 ● 2000 O6000 O7000	
Projectgegevens		Monsternemings-formulier SIKB-BRL protocol 2018 (asbest in grond/puin) (monsterneming asbest in grond en/of puin)	
Opdrachtgever	☒ idem monsternemingsplan		
Doel onderzoek	☒ idem monsternemingsplan	☒ verkennend	☐ nader
Uitvoerende veldwerker(s)	R. Roelofs		
Uitvoeringsdatum	21/4-20		
Locatiegegevens			
Locatie ingedeeld in deelgebieden/RE's	☐ nee ☒ ja, ingedeeld o.b.v. welke criteria: <i>drup, bij monsterneming</i>		
Strategie aangepast	☒ nee ☐ ja, (svp toelichten bij notities) :		
Omstandigheden visuele inspectie			
Neerslag	☒ < 10 mm ☐ > 10 mm per uur ☐ regen ☐ hagel ☐ sneeuw		
Tijdstip	☒ na zonsopgang/voor zonsondergang ☐ na zonsondergang		
Zicht	☐ < 50 m ☒ > 50 m		
Bedekking maaiveld	☐ < 25% ☒ > 25% <i>vegetatie, waterplassen, anders nl.: gras beklaags</i>		
Vegetatie verwijderd?	☐ ja ☒ nvt ☐ nee bedekkingsgraad na verwijdering ☐ < 25% ☐ > 25%		
Maaiveldinspectie uitgevoerd	☐ nee, tijdens locatie bezoek ☒ ja, voorafgaand aan veldwerk		
bijzonderheden maaiveldinspectie	☒ nee ☐ ja:		
Resultaten visuele inspectie en overige veldwerkzaamheden			
vochtgehalte	☒ > 10 % ☐ < 10 % Aantal metingen:		
maatregelen (n.a.v. vochtgehalte)			
Re's/proefvlakken/rasters/	afmetingen vermelden op tekening		
Indien visueel asbest aangetroffen:	Hoeveelheid, type.plaat/golf/, vindplaats zie tekening en codering ☐ zie boorstaat veldwerk ☐ herkomst indien bekend: ☐ opmerkingen		
Gaten/sleuven/boringen	boordiepte en/of afmetingen vermelden, bij voorkeur bij de profielbeschrijving		
Bodemmonsters	codering en datum overdracht aan lab vermelden, bij voorkeur bij de profielbeschrijving		
Checklist bijlagen	☒ foto's ☒ kaart ☐ overig:		
Toets uitvoering			
afwijkingen van VKB-protocol 2018 of van NEN 5707/5897	☒ nee ☐ ja, aard en motivatie afwijkingen:		
paraaf veldwerker	d.d.: 21/4-20	MT:	<i>RR</i>
voor akkoord projectleider	d.d.: 21-04-2020	PL:	<i>[Signature]</i>
Ruimte voor notities			

BIJLAGE 5

Historische informatie

Angela Wispels

Van: Sjors Hunneman
Verzonden: dinsdag 26 mei 2020 12:29
Aan: Sjors Hunneman
Onderwerp: FW: historische informatie

Van: Bodem ODIJsselland <Bodem@odijsselland.nl>
Verzonden: donderdag 7 mei 2020 16:53
Aan: Dimitri Huntink <d.huntink@hunneman-milieu.nl>
Onderwerp: RE: historische informatie

Beste Dimitri,

Van deze locatie hebben wij geen gegevens in ons bodeminformatiesysteem.

Wel hebben wij de volgende zaak in ons VTH-informatiesysteem:

STARTDATUM	EINDDATUM	GEPLANDE EINDDATUM	ZAAKOMSCHRIJVING	ZAAKTOELICHTING	DATA-EIGENAAR	UITVOER
22-06-2012	31-07-2014	22-06-2012	bouwen stenen schuurtje	SquitXO Globale loc: Vossesteeg 12A Zaakstatus: G Omschrijving: Te bouwen stenen schuurtje met plat dak; baksteen/kozijnen overeenkomstig met woning._x000D_ Kernpunten 3 juli 2012._x000D_ _x000D_ Bebouwd oppervlakte is 29,7 m2 (min overstek van 0,5m). Achtererfgebied en maximale hoogte is 3 meter._x000D_ _x000D_ Ter ondertekening Mary, besluit genomen 9 juli 2012, verstuurd 11 juli 2012._x000D_ _x000D_ Bezwaar mogelijk tot 22 augustus 2012.	DALFSEN	Gem

Met vriendelijke groet,

Martin Dijkink
bodem@odijsselland.nl


Omgevingsdienst IJsselland

Lübeckplein 2, 8017 JZ Zwolle • Postbus 40252, 8004 DG Zwolle
088 5251050 • info@odijsselland.nl • odijsselland.nl

Omgevingsdienst IJsselland beschouwt e-mail als een volwaardig communicatiemiddel.
Dit betekent dat u erop mag vertrouwen dat de inhoud van dit bericht correct en compleet is.

Vossersteeg 12b Dalfsen

Omgevingsrapportage

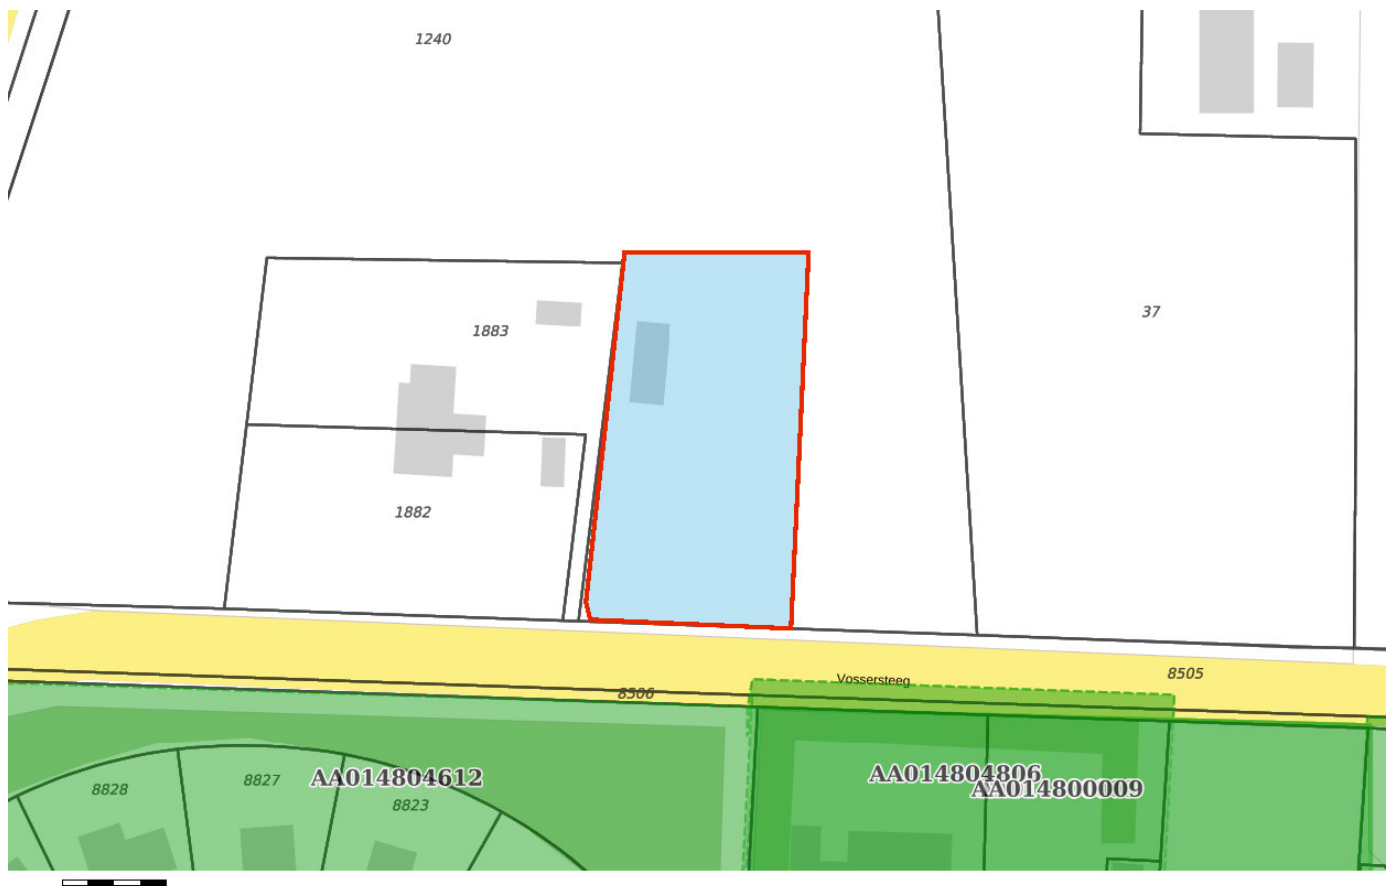

Bodem

 Locaties

Ondergrond

 Kadastraal perceel

 topografie

 Selectie

Inhoudsopgave

Voorblad
Inhoudsopgave
Inleiding
Kaarten
Disclaimer
Toelichting

Inleiding

Indien er stoffen in de bodem voorkomen die van nature niet in de bodem zitten is sprake van bodemverontreiniging. De provincie Overijssel speelt een rol bij het saneren of beheersen van een bodemverontreiniging.

De provincie Overijssel en vijf grote gemeenten in Overijssel (Almelo, Deventer, Enschede, Hengelo en Zwolle) zijn in het kader van de Wet bodembescherming (Wbb) aangewezen als de instanties die toezien op het saneren van verontreinigde bodem en het voorkomen van nieuwe bodemverontreiniging (bevoegd gezag Wetbodembescherming). Zij sturen de bodemsaneringsoperatie en voeren zelf bodemsaneringen uit en beoordelen plannen en saneringen die door anderen (bedrijven, particulieren en gemeenten) worden uitgevoerd. Hierbij kan de provincie juridische en financiële instrumenten inzetten. In dit kader worden bodemgegevens verzameld in het bodeminformatiesysteem (BIS) van de provincie.

In deze rapportage treft u gegevens aan die afkomstig zijn uit het BIS van de provincie Overijssel. Hiermee krijgt u een indruk van de aan- of afwezigheid van gegevens over mogelijke bodemverontreiniging in het geselecteerde gebied.

De provincie is bevoegd gezag met betrekking tot ernstige bodemverontreiniging. Gemeenten zijn bevoegd voor wat betreft de niet ernstige bodemverontreiniging. Vaak werken gemeenten met hetzelfde BIS en zijn de gegevens opgenomen in de rapportage. Welke gemeenten dat zijn kunt u vinden op: <https://www.overijssel.nl/thema's/bodem/gemeenten/>.

Indien er bij de in deze rapportage vermelde locaties ook documenten met links zijn vermeld kunnen deze documenten vanuit deze rapportage gedownload worden. Deze documenten zijn zo zorgvuldig mogelijk geautomatiseerd geanonimiseerd. Desondanks kan het voorkomen dat deze documenten toch nog persoonsgegevens bevatten. Op verzoek zullen wij deze gegevens alsnog uit het document verwijderen.

Als u vragen heeft over de in dit rapport vermelde gegevens of melding wilt maken van niet goed geanonimiseerde documenten dan kunt u contact opnemen met de provincie Overijssel via email postbus@overijssel.nl of telefonisch 038 499 8899 menukeuze 2.

Binnen het aangegeven zoekgebied is geen informatie aangetroffen.

Disclaimer

De bodeminformatie die je in deze rapportage aantreft is met zorg door gemeenten of de provincie in het bodeminformatiesysteem ingevoerd. Toch kan het voorkomen dat informatie is verouderd, onvolledig is of onjuistheden bevat. De provincie Overijssel is niet aansprakelijk voor enigerlei schade die het directe of indirecte gevolg is van of in verband staat met het gebruik van deze informatie. Het ontbreken van gegevens in het BIS of deze rapportage wil niet zeggen dat er geen bodemverontreiniging op een perceel of in een gebied aanwezig is.

Indien er bij de in deze rapportage vermelde locaties ook documenten met links zijn vermeld kunnen deze documenten vanuit deze rapportage gedownload worden. Deze documenten zijn zo zorgvuldig mogelijk geautomatiseerd geanonimiseerd. Desondanks kan het voorkomen dat deze documenten toch nog persoonsgegevens bevatten. Op verzoek zullen wij deze gegevens alsnog uit het document verwijderen.

Indien je fouten of onvolkomenheden in de rapportage aantreft kun je ons helpen door deze te mailen naar postbus@overijssel.nl

Toelichting

Samenstelling van bodeminformatie in het bodeminformatiesysteem (BIS)

Verontreinigende activiteiten (HBB) Dat verontreinigende stoffen toch in de bodem terecht komen is vaak het gevolg van bedrijfsactiviteiten. Maar er kan ook sprake zijn van bodemverontreiniging door bijvoorbeeld het ophogen van terreinen voor het bouwrijp maken, het lekken van een brandstoftank of een ongeval. Op basis van (archief)onderzoek zijn potentiële verontreinigingen op basis van (voormalige)bedrijfsactiviteiten (UBI's) en de bekende bodemverontreinigingen in beeld gebracht, het zgn. landsdekkend beeld (LDB, 2004). De potentiële verontreinigingen vormen het zgn. HistorischBodemBestand (HBB). Deze gegevens vormen de basis voor de werkvoorraad van de provincie. Afhankelijk van de score van de UBI behoort een locatie tot de werkvoorraad (potentiële)bodemverontreiniging die voor 2030 gesaneerd danwel beheerst moet zijn of de spoedeisende werkvoorraad die voor 2015 gesaneerd danwel beheerst moet zijn. Ook voor het bewaken van de voortgang van de bodemsaneringsoperatie van de locaties waar de provincie bevoegd gezag is en de eigen werkprocessen maakt de provincie gebruik van het BIS.

Het Wbb-traject / vervolg Wbb

(potentiële)bodemverontreinigingslocaties doorlopen een zgn. Wbb-traject van onderzoek en sanering totdat de locatie niet meer tot de werkvoorraad van de provincie behoort. De locatie is dan voldoende onderzocht of gesaneerd. Indien op de locatie na sanering nog een restverontreiniging achterblijft (bijv. indien een verontreiniging wordt afgedekt met een verharding of leeflaag) dan is sprake van nazorg. Nazorgmaatregelen worden vastgelegd en gecontroleerd. In dit rapport wordt per locatie aangegeven in welke fase van het Wbb-traject een locatie zich bevindt (Vervolg Wbb-traject):

Wbb traject starten (Wbb-vervolg=Uitvoeren historisch onderzoek)

De locatie behoort op basis van vooronderzoek of vanuit het HBB tot de werkvoorraad van de provincie maar er is nog geen (historisch)onderzoek uitgevoerd. Op enig moment zal onderzoek plaats moeten vinden.

Bodemonderzoek uitvoeren (Wbb-vervolg=Uitvoeren (aanvullend) OO, NO)

Vooronderzoek of historisch onderzoek geeft aanleiding om bodemonderzoek te doen. Daarbij kan sprake zijn van verkennend of nader onderzoek.

Saneringsonderzoek uitvoeren (Wbb-vervolg=Uitvoeren (aanvullend) SO)

Op basis van nader onderzoek is bepaald dat gesaneerd moet worden. Het saneringsonderzoek is gericht op de inventarisatie van de mogelijke wijzen van sanering en zal uitmondend in een keuze van de wijze van sanering Verontreinigende activiteiten (HBB) Dat verontreinigende stoffen toch in de bodem terecht komen is vaak het gevolg van bedrijfsactiviteiten. Maar er kan ook sprake zijn van bodemverontreiniging door bijvoorbeeld het ophogen van terreinen voor het bouwrijp maken, het lekken van een brandstoftank of een ongeval. Op basis van (archief)onderzoek zijn potentiële verontreinigingen op basis van (voormalige)bedrijfsactiviteiten (UBI's) en de bekende bodemverontreinigingen in beeld gebracht, het zgn. landsdekkend beeld (LDB, 2004). De potentiële verontreinigingen vormen het zgn. HistorischBodemBestand (HBB). Deze gegevens vormen de basis voor de werkvoorraad van de provincie. Afhankelijk van de score van de UBI behoort een locatie tot de werkvoorraad (potentiële)bodemverontreiniging die voor 2030 gesaneerd danwel beheerst moet zijn of de spoedeisende werkvoorraad die voor 2015 gesaneerd danwel beheerst moet zijn. Ook voor het bewaken van de voortgang van de bodemsaneringsoperatie van de locaties waar de provincie bevoegd gezag is en de eigen werkprocessen maakt de provincie gebruik van het BIS.

Het Wbb-traject / vervolg Wbb

(potentiële)bodemverontreinigingslocaties doorlopen een zgn. Wbb-traject van onderzoek en sanering totdat de locatie niet meer tot de werkvoorraad van de provincie behoort. De locatie is dan voldoende onderzocht of gesaneerd. Indien op de locatie na sanering nog een restverontreiniging achter blijft (bijv. indien een verontreiniging wordt afgedekt met een verharding of leeflaag) dan is sprake van nazorg. Nazorgmaatregelen worden vastgelegd en gecontroleerd. In dit rapport wordt per locatie aangegeven in welke fase van het Wbb-traject een locatie zich bevindt (Vervolg Wbb-traject):

Wbb traject starten (Wbb-vervolg=Uitvoeren historisch onderzoek)

De locatie behoort op basis van vooronderzoek of vanuit het HBB tot de werkvoorraad van de provincie maar er is nog geen (historisch)onderzoek uitgevoerd. Op enig moment zal onderzoek plaats moeten vinden.

Bodemonderzoek uitvoeren (Wbb-vervolg=Uitvoeren (aanvullend) OO, NO)

Vooronderzoek of historisch onderzoek geeft aanleiding om bodemonderzoek te doen. Daarbij kan sprake zijn van verkennend of nader onderzoek.

Saneringsonderzoek uitvoeren (Wbb-vervolg=Uitvoeren (aanvullend) SO)

Op basis van nader onderzoek is bepaald dat gesaneerd moet worden. Het saneringsonderzoek is gericht op de inventarisatie van de mogelijke wijzen van sanering en zal uitmondend in een keuze van de wijze van sanering

Saneringsplan opstellen (Wbb-vervolg= Opstellen/uitvoeren (aanvullend) SP)

Als op is vastgesteld dan sanering moet worden uitgevoerd dient een saneringsplan opgesteld te worden. Het saneringsplan wordt door het bevoegd gezag beschikt. In de beschikking op het saneringsplan kan het bevoegd gezag nadere eisen stellen aan de sanering. De saneerder voert de sanering uit overeenkomstig het door het bevoegd gezag goedgekeurde saneringsplan en de voorschriften die zij aan de instemming hebben verbonden.

Sanering en/of evaluatie uitvoeren (Wbb-vervolg=start sanering of uitvoeren (aanvullende) evaluatie)

Als het bevoegd gezag heeft ingestemd met het saneringsplan kan de sanering worden uitgevoerd. Na afronding van de sanering stelt de saneerder een evaluatierapport op. Op basis van het evaluatierapport zal het bevoegd gezag beoordelen of een sanering voldoende is uitgevoerd. Voldoende gesaneerde locatie behoren daarmee niet meer tot de werkvoorraad van de provincie.

Zorgmaatregelen uitvoeren (Wbb-vervolg=uitvoeren tijdelijke beveiliging, actieve nazorg, monitoring en registratie restverontreiniging)

Na sanering kan sprake zijn van restverontreiniging (bijv. indien sprake is van een afdeklaag als saneringsmaatregel). Deze maatregelen kunnen bestaan uit beperkingen in het gebruik van de locatie of het voorkomen blootstelling aan of

verspreiding van de restverontreiniging. Gesaneerd (Wbb-vervolg=voldoende gesaneerd)

Indien een sanering is uitgevoerd wordt doo het bevoegd gezag het evaluatierapport beoordeeld. Indien met een beschikking wordt ingestemd met de uitgevoerde sanering (aan de saneringsdoelstelling is voldaan) behoort de locatie niet meer tot de werkvoorraad van de provincie. Wel kan nog sprake zijn van nazorg zoals bijvoorbeeld het in stand houden van een afdeklaag of het verplicht melden van gewijzigd gebruik.

Geen werkvoorraad (meer) (Wbb-vervolg=voldoende onderzocht of leeg)

De locatie behoort op basis van de UBI score niet tot de werkvoorraad of is voldoende onderzocht of er is geen aanleiding tot onderzoek maar wel bodeminformatie beschikbaar.

Toelichting op de gerapporteerde informatie

Locatie

Algemene gegevens waaronder de locatie in het BIS bekend is. Daarnaast wordt aangegeven of de locatie betrekking heeft op een verontreiniging die na 1 januari 1987 is ontstaan (een zorgplicht geval dat onmiddellijk ongedaan gemaakt moet worden/zijn).

Status

In de wet bodembescherming wordt onderscheid gemaakt tussen ernstige en niet ernstige verontreinigingen. Op basis daarvan wordt bepaald of een locatie door het bevoegd gezag wordt opgepakt. Voordat het bevoegd gezag hierover in een beschikking een uitspraak doet wordt de beoordeling op basis van historisch- en/of verkennend onderzoek vastgelegd (beoordeling). Indien er een uitspraak is van het bevoegd gezag dan wordt dat vermeld bij het veld 'Beschikking'.

Sanering

In een saneringsplan wordt aangegeven hoe de sanering wordt uitgevoerd. Dit kan in fasen gebeuren of in delen van de verontreiniging. Indien het bevoegd gezag een termijn heeft afgegeven voor het starten van de sanering dan wordt dat hier vermeld. Door het beoordelen van een evaluatierapport van de sanering wordt tevens de einddatum van de sanering bepaald.

Uitgevoerde onderzoeken

Een lijst van rapporten die betrekking hebben op de locatie. Deze rapporten worden in het geval van ernstige verontreiniging beoordeeld door het bevoegd gezag Wbb (provincie). Door uitwisseling van gegevens met gemeenten worden ook rapporten vermeld die in het bezit zijn van de betreffende gemeente maar die niet bij de provincie aanwezig zijn.

(mogelijk) Verontreinigende activiteiten

Dit is een overzicht van potentieel verontreinigende (bedrijfs)activiteiten die op de locatie (mogelijk) zijn uitgevoerd, worden vermoed (HBB) en/of zijn onderzocht. Met 'vervallen' wordt aangegeven of een activiteit werkelijk op de locatie heeft plaatsgevonden. Met 'Benoemd' wordt aangegeven of deze activiteit ook in de bodemonderzoeken zijn benoemd. Vervolgens wordt aangegeven of er een verontreiniging veroorzaakt door deze activiteit aanwezig is.

Geconstateerde Verontreinigingen

Indien verontreinigingen in de grond of het grondwater zijn aangetroffen wordt in deze tabel aangegeven in welke mate overschrijding van de normen heeft plaatsgevonden. Tevens wordt vermeld welke omvang de verontreiniging heeft en op welke diepte deze zit.

Besluiten

Op basis van de aangeleverde rapporten doet het bevoegd gezag uitspraak over de mate van verontreiniging (ernst), de spoedeisendheid van saneren (spoed), te nemen maatregelen voor, na en

tijdens sanering, saneringsplannen en de uitvoering van de sanering (evaluatie). In dit overzicht worden de door de provincie genomen besluiten vermeld.

Saneringscontouren

Indien sprake is van sanering in delen of fasen dan worden meerdere contouren vermeld. Per fase of deel wordt aangegeven welke saneringsvariant voor de boven- of ondergrond uiteindelijk is uitgevoerd.

Zorgmaatregelen




Indien na sanering nog verontreiniging is achtergebleven zullen maatregelen worden genomen om blootstelling aan of verspreiding van de restverontreiniging te voorkomen. Deze maatregelen worden in het BIS geregistreerd. Het bevoegd gezag houdt toezicht op het in stand houden van deze maatregelen.

[Show the Debugger Trace Report](#)

TEKENING 1-1

Situatie met monsterpunten en peilbuis

Vossersteeg

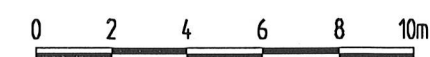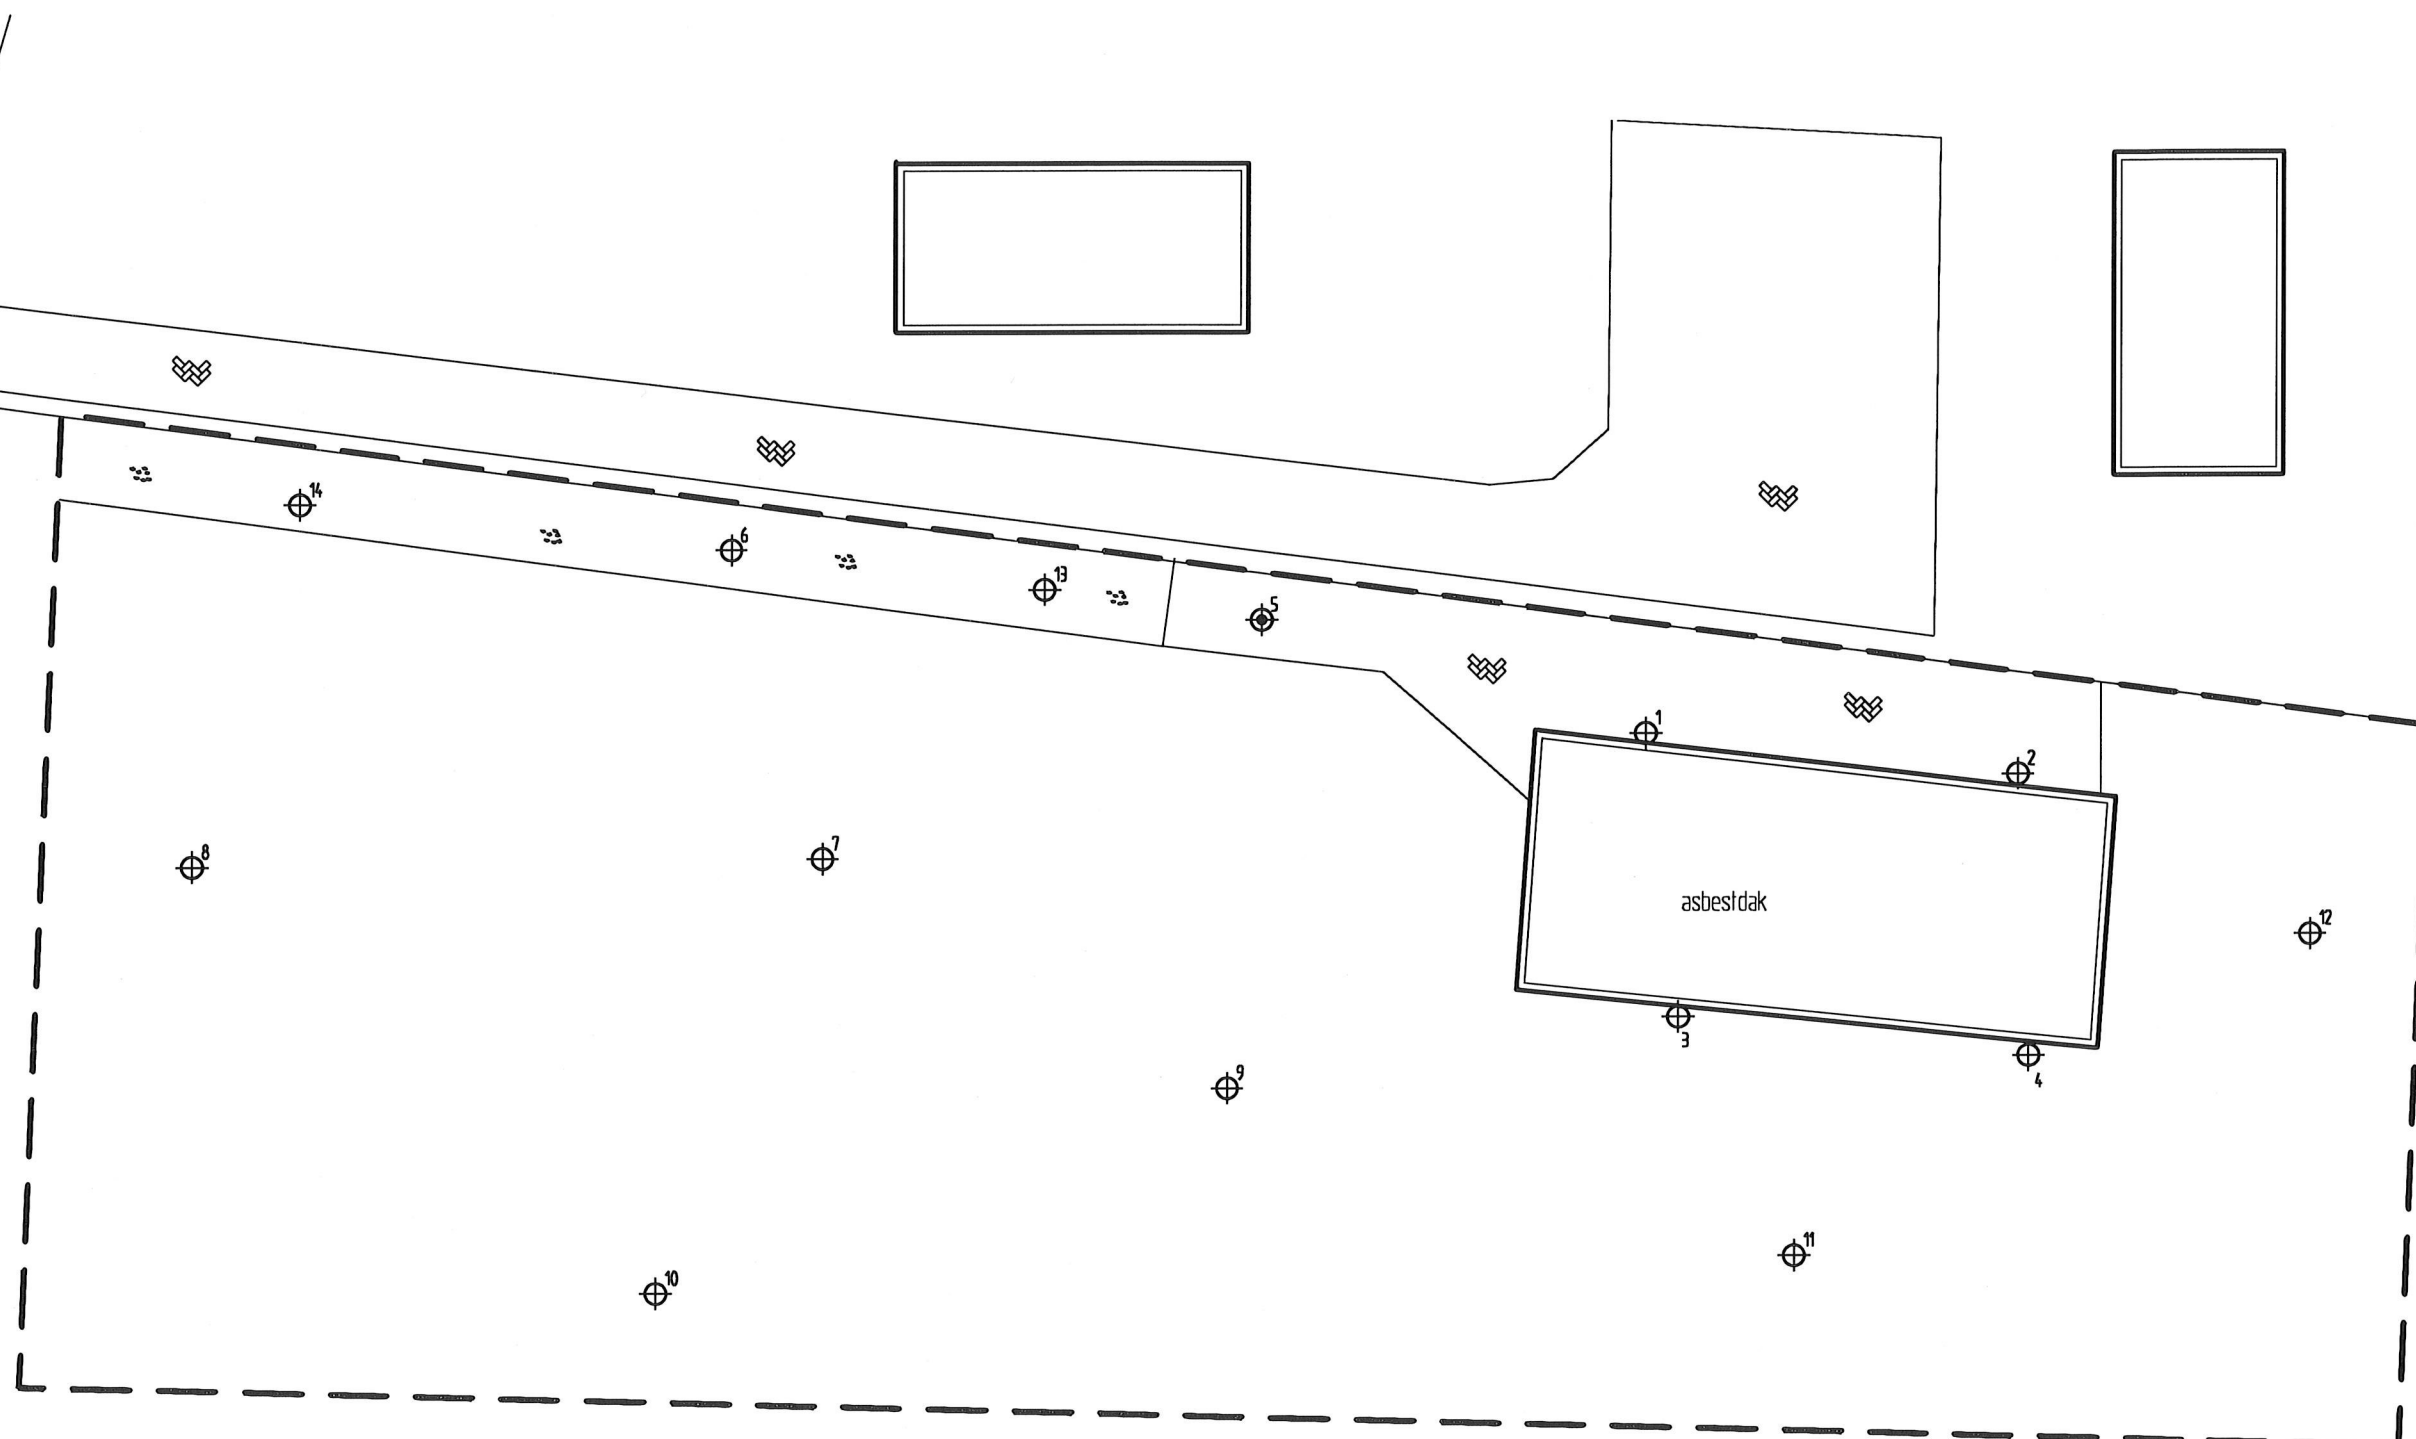 

LEGENDA

-  monsterpunt met nummer
-  peilbuis met nummer
-  grens onderzoekslocatie

Karsten Exploitatie BV

Verkennd bodem- en asbestonderzoek
Vossersteeg 12 te Dalfsen

Situatie met monsterpunten en peilbuis

Projectnummer	200416
Tekening	1- 1
Schaal	1:200
Afmetingen	A3_1
Datum	mei-2020
Getekend	dh
Filename	200416A



Barkstraat 5
Postbus 253
8100 AG Raalte
Tel.: 0572-360998
Fax.: 0572-351574

Bijlage 6 AERIUS-berekening

Dit document bevat rekenresultaten van AERIUS Calculator. Het betreft de hoogst berekende stikstofbijdragen per stikstofgevoelig Natura 2000-gebied, op basis van rekenpunten die overlappen met habitattypen en/of leefgebieden die aangewezen zijn in het kader van de Wet natuurbescherming, gekoppeld aan een aangewezen soort, of nog onbekend maar mogelijk wel relevant.

De berekening op basis van stikstofemissies gaat uit van de componenten ammoniak (NH₃) en/of stikstofoxide (NO_x).

Wilt u verder rekenen of gegevens wijzigen? Importeer de pdf dan in Calculator. Voor meer toelichting verwijzen wij u naar de website www.aerius.nl.

Berekening Situatie 1

- ▶ Kenmerken
- ▶ Samenvatting emissies
- ▶ Depositieresultaten
- ▶ Gedetailleerde emissiegegevens

Verdere toelichting over deze PDF kunt u vinden in een bijbehorende leeswijzer. Deze leeswijzer en overige documentatie is te raadplegen via:
<https://www.aerius.nl/handleidingen-en-leeswijzers>.

AERIUS CALCULATOR

Contact

Rechtspersoon	Inrichtingslocatie
BJZ.nu	Vossersteeg 12B, 7722 RK Dalfsen

Activiteit

Omschrijving	AERIUS kenmerk	
Rood voor Rood	Rcq6jSMcGWxH	
Datum berekening	Rekenjaar	Rekenconfiguratie
10 september 2020, 20:35	2020	Berekend voor natuurgebieden

Totale emissie

Situatie 1	
NOx	10,66 kg/j
NH ₃	< 1 kg/j


Resultaten

Hectare met
hoogste bijdrage
(mol/ha/j)

Natuurgebied
Uw berekening heeft geen depositieresultaten opgeleverd boven 0,00 mol/ha/jr.


Toelichting

Rood voor rood. Sloop bestaande bebouwing ter plaatse vossersteeg 12b en sloop voormalige agrarische bebouwing aan de hessenweg 95 en hessenweg 64

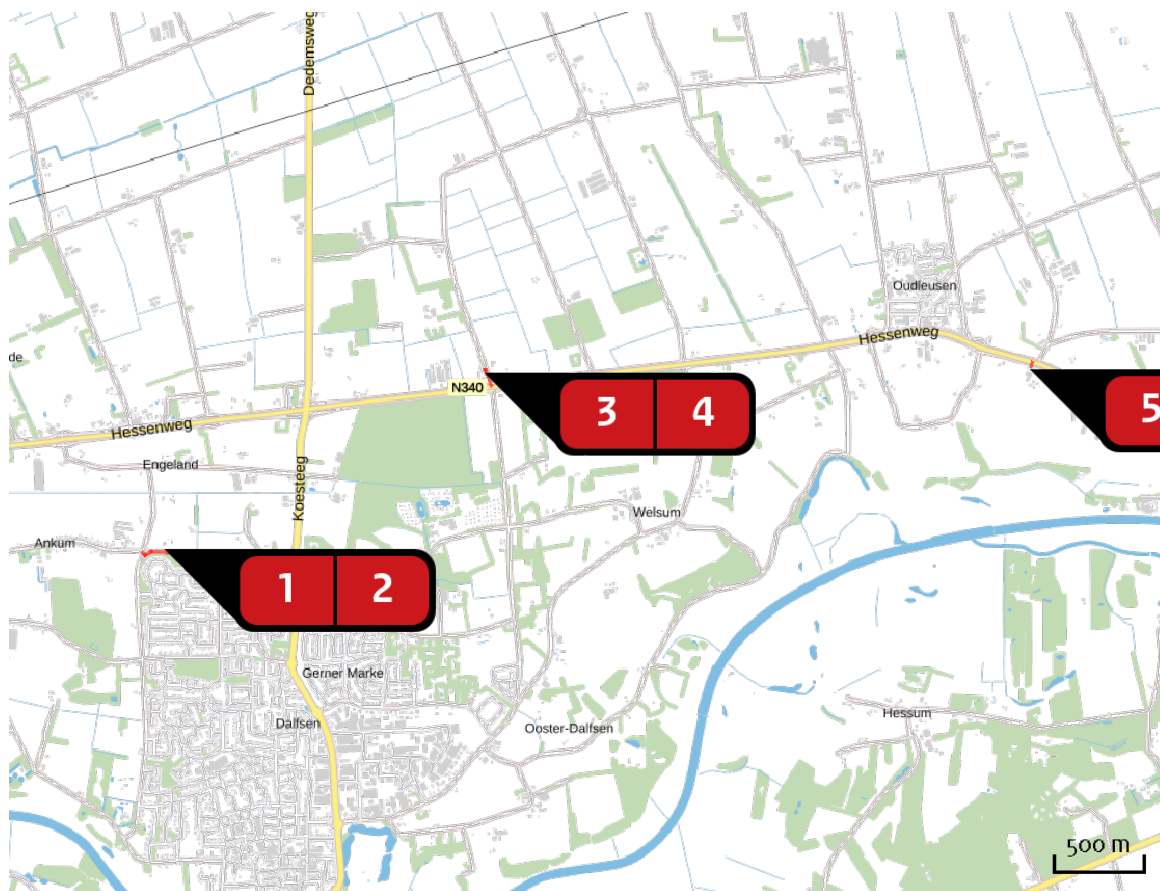Locatie
Situatie 1Emissie
Situatie 1

Bron Sector		Emissie NH ₃	Emissie NO _x
1	Projectgebied Vossersteeg 12B Mobiele werktuigen Bouw en Industrie	-	4,81 kg/j
2	Verkeersgeneratie Vossersteeg 12b Wegverkeer Buitenwegen	< 1 kg/j	< 1 kg/j
3	Projectgebied Hessenweg 95 Mobiele werktuigen Bouw en Industrie	-	3,32 kg/j
4	Verkeersgeneratie Hessenweg 95 Wegverkeer Buitenwegen	< 1 kg/j	< 1 kg/j
5	Projectgebied Hessenweg 64 Mobiele werktuigen Bouw en Industrie	-	2,38 kg/j
6	Verkeersgeneratie Hessenweg 64 Wegverkeer Buitenwegen	< 1 kg/j	< 1 kg/j

Emissie
(per bron)
Situatie 1

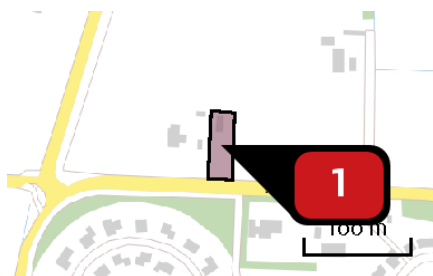

Naam

Projectgebied Vossiersteeg
12B


Locatie (X,Y)

213556, 504115

NOx

4,81 kg/j

Voertuig	Omschrijving	Brandstof verbruik (l/j)	Uitstoot hoogte (m)	Spreiding (m)	Warmte inhoud (MW)	Stof	Emissie
AFW	Graafmachine 1		4,0	4,0	0,0	NOx	< 1 kg/j
AFW	Knikmops		4,0	4,0	0,0	NOx	< 1 kg/j
AFW	Graafmachine 2		4,0	4,0	0,0	NOx	< 1 kg/j
AFW	Hijskraan		4,0	4,0	0,0	NOx	2,00 kg/j
AFW	Heistelling		4,0	4,0	0,0	NOx	< 1 kg/j
AFW	Betonstorter		4,0	4,0	0,0	NOx	< 1 kg/j
AFW	mini graafmachine		4,0	4,0	0,0	NOx	< 1 kg/j
AFW	onvoorzien		4,0	4,0	0,0	NOx	< 1 kg/j

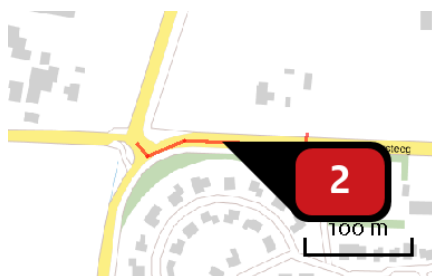

Naam
Verkeersgeneratie
Vossersteeg 12b

Locatie (X,Y)
213475, 504079

NOx
< 1 kg/j

NH3
< 1 kg/j

Soort	Voertuig	Aantal voertuigen	Stof	Emissie
Standaard	Licht verkeer	720,0 / jaar	NOx NH3	< 1 kg/j < 1 kg/j
Standaard	Zwaar vrachtverkeer	80,0 / jaar	NOx NH3	< 1 kg/j < 1 kg/j
Standaard	Middelzwaar vrachtverkeer	40,0 / jaar	NOx NH3	< 1 kg/j < 1 kg/j




Naam
Projectgebied Hessenweg 95

Locatie (X,Y)
215281, 505099


NOx
3,32 kg/j

Voertuig	Omschrijving	Brandstof verbruik (l/j)	Uitstoot hoogte (m)	Spreiding (m)	Warmte inhoud (MW)	Stof	Emissie
AFW	Graafmachine		4,0	4,0	0,0	NOx	2,88 kg/j
AFW	Knikmops		4,0	4,0	0,0	NOx	< 1 kg/j
AFW	Onvoorzien		4,0	4,0	0,0	NOx	< 1 kg/j

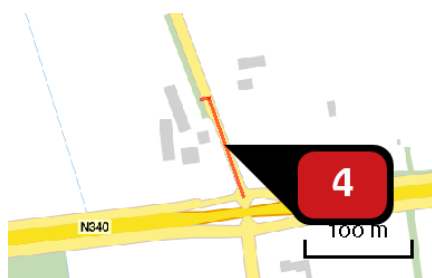


Naam Verkeersgeneratie Hessenweg 95
 Locatie (X,Y) 215327, 505059
 NOx < 1 kg/j
 NH₃ < 1 kg/j

Soort	Voertuig	Aantal voertuigen	Stof	Emissie
Standaard	Licht verkeer	20,0 / jaar	NOx NH ₃	< 1 kg/j < 1 kg/j
Standaard	Zwaar vrachtverkeer	120,0 / jaar	NOx NH ₃	< 1 kg/j < 1 kg/j

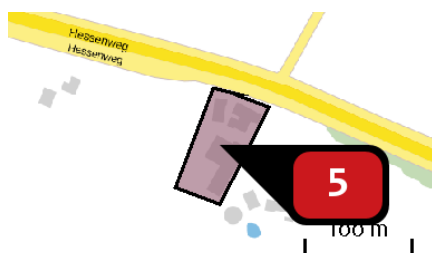

Naam Projectgebied Hessenweg 64
 Locatie (X,Y) 218342, 505076
 NOx 2,38 kg/j

Voertuig	Omschrijving	Brandstof verbruik (l/j)	Uitstoot hoogte (m)	Spreiding (m)	Warmte inhoud (MW)	Stof	Emissie
AFW	Graafmachine		4,0	4,0	0,0	NOx	2,02 kg/j
AFW	Knikmops		4,0	4,0	0,0	NOx	< 1 kg/j
AFW	Onvozien		4,0	4,0	0,0	NOx	< 1 kg/j

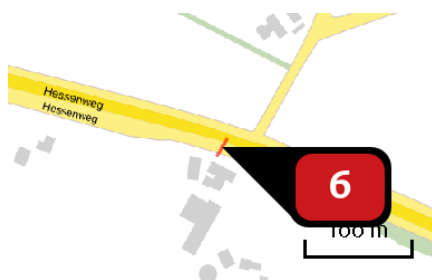

Naam

Verkeersgeneratie Hessenweg
64

Locatie (X,Y)

218367, 505127

NOx

< 1 kg/j

NH₃

< 1 kg/j

Soort	Voertuig	Aantal voertuigen	Stof	Emissie
Standaard	Licht verkeer	20,0 / jaar	NOx	< 1 kg/j
			NH ₃	< 1 kg/j
Standaard	Zwaar vrachtverkeer	80,0 / jaar	NOx	< 1 kg/j
			NH ₃	< 1 kg/j

Disclaimer

Hoewel verstrekte gegevens kunnen dienen ter onderbouwing van een vergunningaanvraag, kunnen er geen rechten aan worden ontleend. De eigenaar van AERIUS aanvaardt geen aansprakelijkheid voor de inhoud van de door de gebruiker aangeboden informatie. Bovenstaande gegevens zijn enkel bruikbaar tot er een nieuwe versie van AERIUS beschikbaar is. AERIUS is een geregistreerd handelsmerk in Europa. Alle rechten die niet expliciet worden verleend, zijn voorbehouden.

Rekenbasis

Deze berekening is tot stand gekomen op basis van:

AERIUS versie 2019A_20200805_f3dee6357e

Database versie 2019A_20200805_f3dee6357e

Voor meer informatie over de gebruikte methodiek en data zie:

<https://www.aerius.nl/nl/factsheets/release/aerius-calculator-2019A>

Bijlage 7

Quickscans Flora en Fauna Vossersteeg 12B,
Hessenweg 95 en Hessenweg 64

Ecologische Quicksan

Hessenweg 64

Dalfsen



Ecologische Quicksan
Hessenweg 64
7722 SH, Dalfsen

I



Alcedo Natuurprojecten heeft dit rapport opgesteld in bovengenoemde opdrachtgever. Niets uit deze rapport microfilm, fotokopie, of welke andere wijze dan ook zo Natuurprojecten. Het is ook niet toegestaan dit rapport is ontwikkeld. Alcedo Natuurprojecten is niet aansprak van werkzaamheden of andere gegevens verkregen van aanspraken van derden in verband met deze toepassing

dracht van Fam. Van Gelder, Dalfsen. Daarmee is dit rapport eigendom van e mag worden vermenigvuldigd en/of openbaar gemaakt door middel van druk, er voorafgaande schriftelijke toestemming van de opdrachtgever en Alcedo onder toestemming te gebruiken voor enig ander werk dan waarvoor dit product k voor gevolgschade of schade welke voortvloeit uit toepassingen van resultaten lcedo Natuurprojecten; opdrachtgever vrijwaart Alcedo Natuurprojecten van

Colofon

Ecologische Quicksan
Hessenweg 64
7722 SH, Dalfsen

Auteur:

Opdrachtgever: F
p/a Hessenweg 64
7722 SH, Dalfsen

Contactpersoon: /

Opdrachtnemer: Alcedo Natuurprojecten
Cornelis Houtmanstraat 10
8023 EA Zwolle

Contactpersoon: |

Uitvoer onderzoek: |

Projectcode: 2020 – 078

Rapportcode: 2020 – 066

Datum: 28 oktober 2020

Status: Definitief

Inhoud

1.	Inleiding	5
1.1.	Aanleiding	5
1.2.	Doel	6
1.3.	Leeswijzer	6
2.	Onderzoeksmethode	7
2.1.	Algemene opzet en werkwijze	7
2.2.	Bronnenonderzoek	7
2.3.	Oriënterend terreinbezoek	7
2.4.	Volledigheid van het onderzoek	8
2.5.	Verantwoording	8
3.	Wettelijk kader	9
3.1.	Algemeen	9
3.2.	Doelstelling van de Wnb	9
3.3.	Welke soorten worden beschermd	9
3.4.	Zorgplicht	10
3.5.	De verbodsbepalingen	11
3.6.	Beschermingsregimes	12
3.7.	Natuur Netwerk Nederland	13
3.8.	Natura 2000	14
4.	Beschrijving locatie en ingreep	16
4.1.	Beschrijving locatie	16
4.2.	Beschrijving ingreep	17
5.	Resultaten	18
5.1.	Veldbezoek	18
5.2.	Flora	18
5.3.	Grondgebonden zoogdieren	18
5.4.	Vleermuizen	18
5.5.	Vogels	19
5.6.	Amfibieën, reptielen en vissen	20
5.7.	Dagvlinders, libellen en overige ongewervelden	20
6.	Toetsing aan de Wnb	21
7.	Conclusies en aanbevelingen	22
8.	Bronvermeldingen	23
	Bijlage 1: Foto overzicht	24

1.3. Leeswijzer

In dit hoofdstuk is beschreven hoe dit onderzoek, het uitvoeren van ecologisch onderzoek in het kader van soort- en gebiedsbescherming, tot stand is gekomen en werd de doelstelling vertaald naar onderzoeksvragen. In hoofdstuk 2 wordt de onderzoeksmethodiek besproken. In hoofdstuk 3 wordt het wettelijk kader uiteengezet. In hoofdstuk 4 volgt een algemene beschrijving van de onderzochte locatie en de voorgenomen ingrepen. In hoofdstuk 5 volgt de synthese van de resultaten en wordt een effectentoetsing uitgevoerd op beschermde soorten in het kader van de WNB. In hoofdstuk 6 volgt een effectentoetsing op de gebiedsbescherming Wnb. In hoofdstuk 7 volgen de conclusies en aanbevelingen met eventuele mitigerende maatregelen en wordt de eventuele noodzaak aangegeven tot vervolgonderzoek. Hierna volgen de geraadpleegde bronnen en bijlagen met een foto impressie van de onderzochte locatie.

2. Onderzoeksmethodiek

2.1. Algemene opzet en werkwijze

Dit onderzoek betreft een quickscan. Op basis van een grondig onderzoek op locatie is een inschatting is gemaakt van de (potentiële) aanwezigheid van en mogelijke nadelige effecten op beschermde diersoorten. Deze inschatting is gemaakt op basis van parate kennis van soorten en expert judgement. Vervolgens is een inschatting gemaakt van te verwachten negatieve effecten op de (potentieel) aanwezige beschermde soorten. De mogelijk negatieve effecten zijn getoetst aan de Wnb.

2.2. Bronnenonderzoek

Het bronnenonderzoek gaat uit van bestaande en beschikbare gegevens. Voor een actueel overzicht van beschermde soorten die in de regio voorkomen zijn verspreidingsgegevens van internetmedia en diverse verspreidingsatlassen van relevante soortgroepen en (jaar)verslagen van Particuliere Gegevens-beherende Organisaties (PGO's) geraadpleegd (zie geraadpleegde bronnen).

2.3. Oriënterend terreinbezoek

De locatie is op 2 oktober 2020 bezocht. Het bezoek vond overdag plaats onder gunstige weercondities. Tijdens dit bezoek is op basis van de opdrachtgever aangeleverde gegevens zoveel mogelijk concrete informatie te verzameld met betrekking tot de aan- of afwezigheid van beschermde planten- en diersoorten, o.a. via zicht- en gehoorwaarnemingen, sporenonderzoek, nesten, hollen, uitwerpselen, enzovoorts. Ook is de wijde omgeving van het plangebied bekeken en een inschatting gemaakt van hoe dieren de locatie en het omliggende terrein kunnen gebruiken als plaats om te foerageren, er langs te trekken, er te rusten of het anderszins te benutten.

2.4. Volledigheid van het onderzoek

Gedurende het veldonderzoek wordt een inschatting van een gebied gemaakt, maar met een dergelijk veldonderzoek is het nooit zeker dat alle aanwezige soorten ook daadwerkelijk waargenomen (kunnen) worden. Een ervaren veldbioloog kan wel een goede inschatting maken van de kans dat beschermde soorten een plangebied benutten. Dit gebeurt aan de hand van parate kennis van beschermde soorten, hun habitatvoorkeur, ecologie en op basis van vooronderzoek m.b.t. de te onderzoeken locatie. Op basis van het veldbezoek, bronnenonderzoek en eventueel overleg met de eigenaar wordt er een goede inschatting is gemaakt van het voorkomen van beschermde soorten.

2.5. Verantwoording

De projectleider aanvaardt de verantwoordelijkheid voor de inhoud van de quickscan. 

3. Wettelijk kader

3.1. Algemeen

De bescherming van planten- en diersoorten is in Nederland geregeld in de Wet natuurbescherming (verder te noemen Wnb). Deze wet is op 1 januari 2017 in werking getreden en beschermt ruim 900 soorten in Nederland in het wild voorkomende planten- en diersoorten. Deze wet vervangt de Flora- en faunawet, de Natuurbeschermingswet en de Boswet.

3.2. Doelstelling van de Wnb

- het beschermen en ontwikkelen van de natuur;
- het behouden en herstellen van biologische diversiteit;
- het doelmatig beheren, gebruiken en ontwikkelen van de natuur en het verzekeren van een samenhangend beleid gericht op het behoud en beheer van waardevolle landschappen.

De Wet natuurbescherming benoemt niet welke concrete activiteiten wel of niet zijn toegestaan. Het uitgangspunt van de wet is dat geen schade mag worden gedaan aan beschermde dieren of planten. Dit betekent in de praktijk dat het gaat om het effect van uw activiteiten op beschermde soorten. Heel vaak gaan activiteiten en werkzaamheden en de bescherming van soorten prima samen. Als u uw werk zo kunt inrichten dat u geen schade toebrengt aan beschermde soorten, dan hoeft u vooraf niets te regelen. Soms is het echter onvermijdelijk dat schade ontstaat aan beschermde dieren of planten. In die situaties is het nodig dat u vooraf bekijkt of hiervoor een vrijstelling geldt, of dat een ontheffing moet worden aangevraagd ('nee-tenzij'-beginsel).

9

3.3. Welke soorten worden beschermd?

De Wnb kent drie categorieën van beschermde soorten:

- Alle van nature in Nederland in het wild levende vogels volgens het beschermingsregime van de Vogelrichtlijn;
- Soorten beschermd op grond van de Habitatrichtlijn, het Verdrag van Bern en het Verdrag van Bonn;
- Andere soorten waaronder soorten vallen die vanuit nationaal oogpunt bescherming behoeven.

3.4. Zorgplicht

In de Wnb is ook een zorgplicht vastgelegd. Deze plicht geldt te allen tijde en houdt in dat nadelige gevolgen voor flora en fauna zoveel mogelijk moeten worden voorkomen. Deze plicht geldt voor iedereen en voor alle planten en dieren, beschermd of niet. De Memorie van Toelichting zegt het zo: “De zorgplicht houdt in dat een ieder voldoende zorg in acht moet nemen voor de in het wild levende dieren en planten, alsmede voor hun directe leefomgeving. Overtreding van de zorgplicht is niet strafbaar gesteld; de zorgplicht kan wel door toepassing van bestuursdwang worden gehandhaafd”.

3.5. De verbodsbepalingen

Beschermingsregimes		
Vogelrichtlijn § 3.1 Wnb	Habitatrichtlijn § 3.2 Wnb	Andere soorten § 3.3 Wnb
Artikel 3.1 lid 1 <i>Het is verboden in het wild levende vogels opzettelijk te doden of te vangen.</i>	Artikel 3.5 lid 1 <i>Het is verboden soorten in hun natuurlijke verspreidingsgebied opzettelijk te doden of te vangen.</i>	Artikel 3.10 lid 1a <i>Het is verboden soorten opzettelijk te doden of te vangen.</i>
Artikel 3.1 lid 2 <i>Het is verboden opzettelijk nesten, rustplaatsen en eieren van vogels te vernielen of te beschadigen, of nesten van vogels weg te nemen.</i>	Artikel 3.5 lid 2 <i>Het is verboden om dieren opzettelijk te verstoren.</i>	Artikel 3.10 lid 1b <i>Het is verboden de vaste voortplantingsplaatsen of rustplaatsen van dieren opzettelijk te beschadigen of te vernielen.</i>
Artikel 3.1 lid 3 <i>Het is verboden eieren te rapen en deze onder zich te hebben.</i>	Artikel 3.5 lid 3 <i>Het is verboden om eieren van dieren in de natuur opzettelijk te vernielen of te rapen.</i>	Artikel 3.10 lid 1c <i>Het is verboden planten in hun natuurlijke verspreidingsgebied opzettelijk te plukken en te verzamelen, af te snijden, te onwortelen of te vernielen.</i>
Artikel 3.1 lid 4 en lid 5 <i>Het is verboden vogels opzettelijk te verstoren, tenzij de verstoring niet van wezenlijke invloed is op de staat van instandhouding van de desbetreffende vogelsoort.</i>	Artikel 3.5 lid 4 <i>Het is verboden de voortplantingsplaatsen of rustplaatsen van dieren te beschadigen of te vernielen.</i>	
	Artikel 3.5 lid 5 <i>Het is verboden planten in hun natuurlijke verspreidingsgebied opzettelijk te plukken en te verzamelen, af te snijden, te onwortelen of te vernielen.</i>	

Tabel 1. Overzicht verbodsbepalingen

3.6. Beschermingsregimes

De Wet natuurbescherming kent een apart beschermingsregime voor soorten van de Vogelrichtlijn en een apart beschermingsregime voor soorten van de Habitatrichtlijn, het Verdrag van Bern en het Verdrag van Bonn en een apart beschermingsregime voor andere soorten, die vanuit nationaal oogpunt beschermd worden. Elk van deze beschermingsregimes kent zijn eigen verbodsbepalingen en vereisten voor vrijstelling of ontheffing van de verboden. Alle vogels, in totaal ruim 700 soorten, zijn (beschermd). Daarnaast worden ongeveer 230 overige Europese en nationale soorten (flora, fauna en avifauna) beschermd. Om af te mogen wijken van de verbodsbepalingen via een ontheffing of vrijstelling moet aan drie criteria zijn voldaan:

- Er mag alleen van de verbodsbepaling afgeweken worden als er geen andere bevredigende oplossing voor de handeling mogelijk is.
- Er moet tegenover een afwijking van het verbod een in de wet genoemd belang staan. De wet geeft voor de verschillende beschermingsregimes aan wat die belangen zijn zoals volksgezondheid of openbare veiligheid.
- De ingreep mag geen afbreuk doen aan de staat van instandhouding van de soort.

Als aan deze drie vereisten voldaan is, kan een ontheffing worden verleend. Voor een aantal handelingen zijn bovendien vrijstellingen mogelijk, bijvoorbeeld in de vorm van een provinciale verordening of een gedragscode.

3.7. Natuurnetwerk Nederland (NNN)

12


Het Natuurnetwerk Nederland, oftewel NNN (voorheen Ecologische Hoofdstructuur, EHS), is een netwerk van natuurgebieden waarin de natuur (planten en dieren) voorrang heeft en derhalve wordt beschermd. Daarmee wordt voorkomen dat natuurgebieden geïsoleerd komen te liggen en dieren en planten uitsterven en dat de natuurgebieden zo hun waarde verliezen. De NNN kan worden gezien als de ruggengraat van de Nederlandse natuur en het is derhalve van belang dit netwerk te bespreken in het kader van natuurbescherming. Het NNN moet uiteindelijk samen met de natuurgebieden in andere Europese landen het aaneengesloten pan-Europees Ecologisch Netwerk (PEEN) vormen.

Sinds 1990 zijn de provincies en het Rijk druk doende met de aanleg van verbindingzones tussen verschillende natuurgebieden om zo een duurzaam, samenhangend netwerk van gebieden te creëren. De NNN heeft als doel van bestaande en nieuwe natuur een goed werkend netwerk te maken. Het behoud, herstel en de ontwikkeling van de wezenlijke kenmerken en waarden van het NNN is hierbij het uitgangspunt. Net als bij de Wnb geldt hier het ‘*nee-tenzij*’-beginsel. Dit is 1 oktober 2012 vastgelegd in het Besluit Algemene Regelingen Ruimtelijke Ordening (BARRO). Dit betekent dat er geen activiteiten plaats mogen vinden waardoor de **wezenlijke kenmerken en waarden van het NNN** in het geding komen, tenzij er sprake is van een groot openbaar belang, tenzij er geen reële alternatieven zijn of tenzij negatieve effecten zo veel mogelijk beperkt worden en de overblijvende effecten worden gecompenseerd.

Rijk en provincies hebben in 2011 met elkaar afgesproken dat natuurbeheer meer een regionale verantwoordelijkheid wordt. Dat is vastgelegd in het Natuurakkoord. Als gebiedsregisseurs van het landelijke gebied zetten de provincies zich in voor een versterking van de natuur. Zij dienen de begrenzing van het NNN vast te leggen in een provinciale verordening, waar ook de regels omtrent de inhoud van en de toelichting bij bestemmingsplannen in het belang van de realisatie, bescherming, instandhouding en verdere ontwikkeling van de beoogde natuurkwaliteit van het NNN worden beschreven. De provincies dienen hierbij ook de wezenlijke kenmerken en waarden van het NNN vast te leggen. Dit zijn de huidige en potentiële waarden, gebaseerd op de natuurdoelen van het desbetreffende gebied. Per perceel worden deze doelen vaak in natuurdoeltypen en/of beheertypen vastgelegd.

Bij een aanvraag voor een ecologische quickscan en/of flora- en fauna-onderzoek gaat Alcedo Natuurprojecten dus ook altijd na of het plangebied binnen de begrenzingen van het NNN ligt en wat de effecten van de voorgenomen ingreep/activiteit zullen zijn.

De onderzochte locatie ligt op minder dan 3 kilometer afstand van de dichtstbijzijnde grens van het Natuurnetwerk Overijssel. Zie figuur 1.

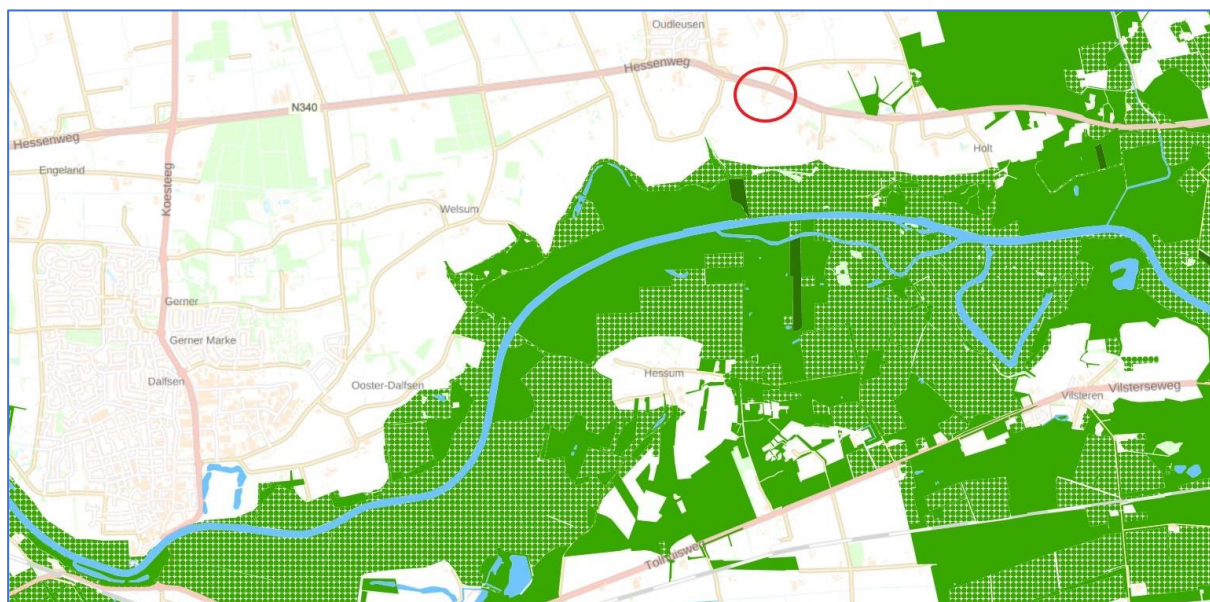


Figuur 1. Ligging van onderzochte locatie (rode cirkel) ten opzicht van het NNN (groen).
Bron: Geoportaal Overijssel.

3.8. Natura 2000


Bij een aanvraag voor een ecologische quickscan en/of flora- en fauna-onderzoek wordt ook onderzocht of het plangebied binnen de begrenzings- of directe invloedssfeer (minder dan 3 kilometer) van een N2000 gebied ligt en wat de effecten van de voorgenomen ingreep/activiteit op dat gebied zullen zijn.

De onderzochte locatie bevindt zich op meer dan 3 kilometer van het dichtstbijzijnde N2000 gebied (Vecht-en beneden-Reggegebied). Zie figuur 2.

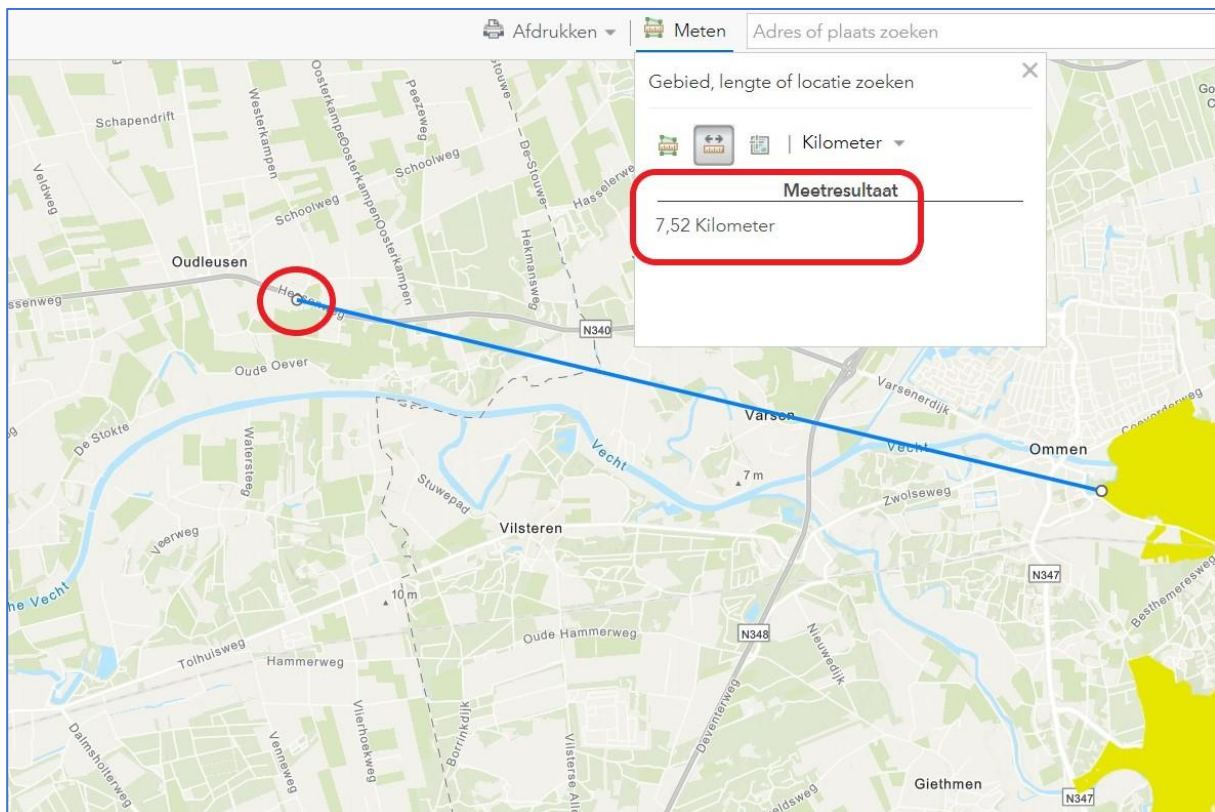

Figuur 2: Ligging van locatie (in rode cirkel) ten opzichte van N2000. Bron: ArcGis.com

Praktisch stroomschema soortenbescherming Wet Natuurbescherming art. 3.1, 3.5 en 3.10

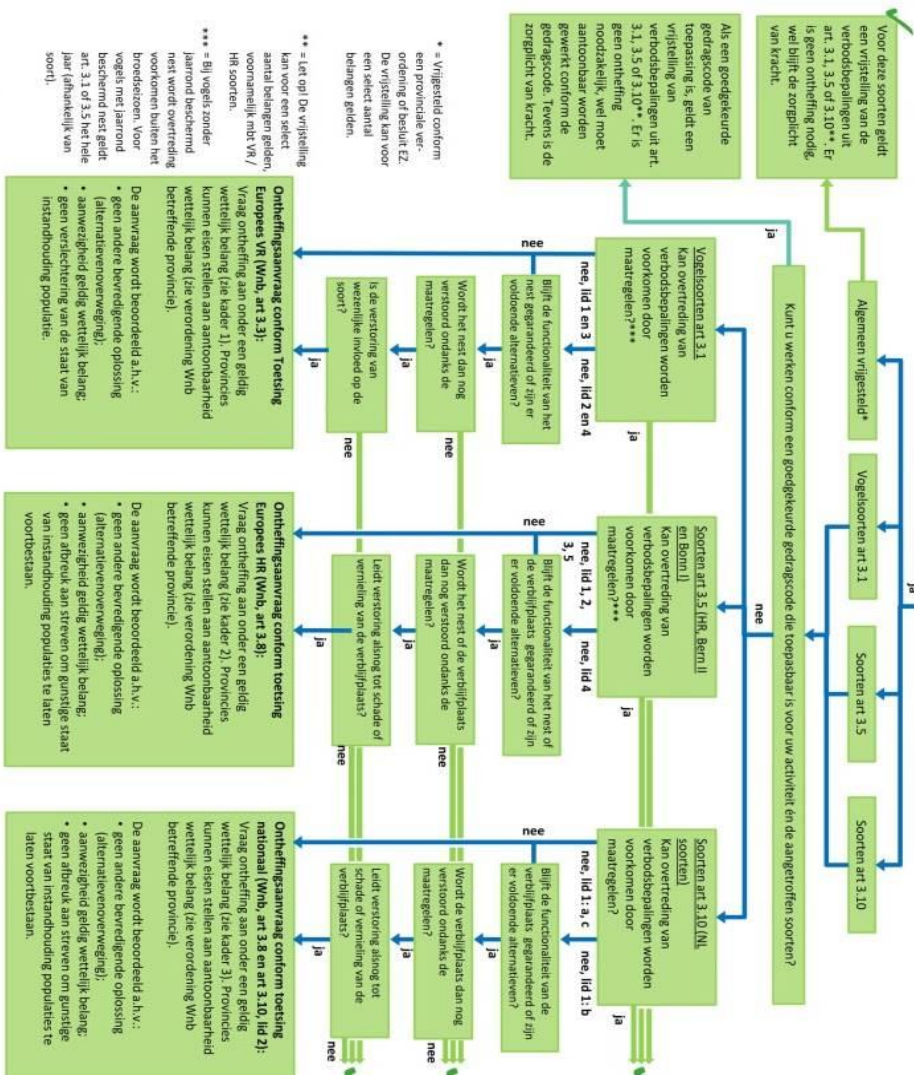

- Kader 1. Wettelijke belangen art 3.1:**
- 1) in het belang van volksgezondheid of openbare veiligheid;
 - 2) in het belang van veiligheid van luchtverkeer;
 - 3) ter voorkoming van belangrijke schade aan gewassen, vee, bossen, visserij of wateren;
 - 4) ter bescherming van flora en fauna;
 - 5) voor onderzoek of onderwijs, uitzetten of selectief vangen, onder zich hebben of verstandig gebruik van vogels.

- Kader 2. Wettelijke belangen art 3.5:**
- 1) de bescherming van flora en fauna en in stand houden natuurlijke habitats;
 - 2) het voorkomen van ernstige schade aan gewassen, vee, bossen, visgronden, wateren of andere vormen van eigendom;
 - 3) de volksgezondheid, openbare veiligheid of dwingende redenen van groot openbaar belang, met inbegrip van redenen van sociale of economische aard en voor het milieu wetenschappelijk gunstige effecten;
 - 4) onderzoek en onderwijs, reproductie of herintroductie van soorten;
 - 5) op selectieve wijze een beperkt vastgesteld aantal soorten te vangen of te plukken of onder zich te hebben.

- Kader 3. Wettelijke belangen art 3.10 (in aanvulling op de belangen genoemd in kader 2):**
- a) in het kader van ruimtelijke inrichting of ontwikkeling;
 - b) ter voorkoming van schade of overlast;
 - c) ter beperking van omvang van populaties van dieren;
 - d) ter voorkomen of bestrijding van onnodig lijden;
 - e) in het kader van bestendig beheer of onderhoud landbouw of bossen;
 - f) in het kader van bestendig beheer of onderhoud van wegen, watergangen, waterkeringen, waterstaatswerken, oevers, vliegvelden, wegen, spoorwegen of bermen, of ik natuurbeheer;
 - g) in het kader van bestendig beheer of onderhoud landschappelijke kwaliteiten gebied;
 - h) in het algemeen belang.


© Ecologica, 7 november 2016. Geldig voor bierver, onthefing en uitsluiting ontwikkelingen. Disclaimer: Gebaseerd op de wettekst d.d. 15 januari 2016 en conceptverordeningen van provincies, bij behoudende implementatie van de huidige wetgeving van RVO. Te gebruiken in combinatie met de lijst beschermde soorten Wnb en de toelichting stroomschema soortenbescherming Wnb 2016. Aan dit schema kunnen geen rechten worden ontleend.

Figuur 3. Stroomschema Wnb. Bron: Ecologica.

4. Beschrijving locaties en ingrepen

4.1. Beschrijving locatie

De onderzochte locatie is gelegen aan de Hessenweg 64, 7722 SH te Dalfsen. Het betreft een woonboerderij bestaand uit enkele woon-eenheden. Voorts bestaat de onderzochte locatie uit een tweetal veestallen, een kippenschuur, een oude hooiberg en een loods. De veestallen en de kippenschuur zijn gebouwd met stenen muren met een spouw en hebben golfplaten daken. De stallen worden al 10 jaar niet meer gebruikt voor vee of kippen en zijn nu deels in gebruik voor opslag van auto's, tractors, en ander materiaal. De voormalige hooiberg heeft betonnen palen en een dak van zinken golfplaten. Het erf is grotendeels bestraat met klinkers of verhard met een betonnen vloer, maar hier en daar is er ook sprake van grasveldjes. De gehele locatie is omsloten door een brede houtwal met zomereiken van circa 70 jaar oud. De locatie is gelegen in een landelijke omgeving tussen Dalfsen en Ommen. Voor een impressie van de onderzochte locatie: zie: bijlage 1 op pagina 24.

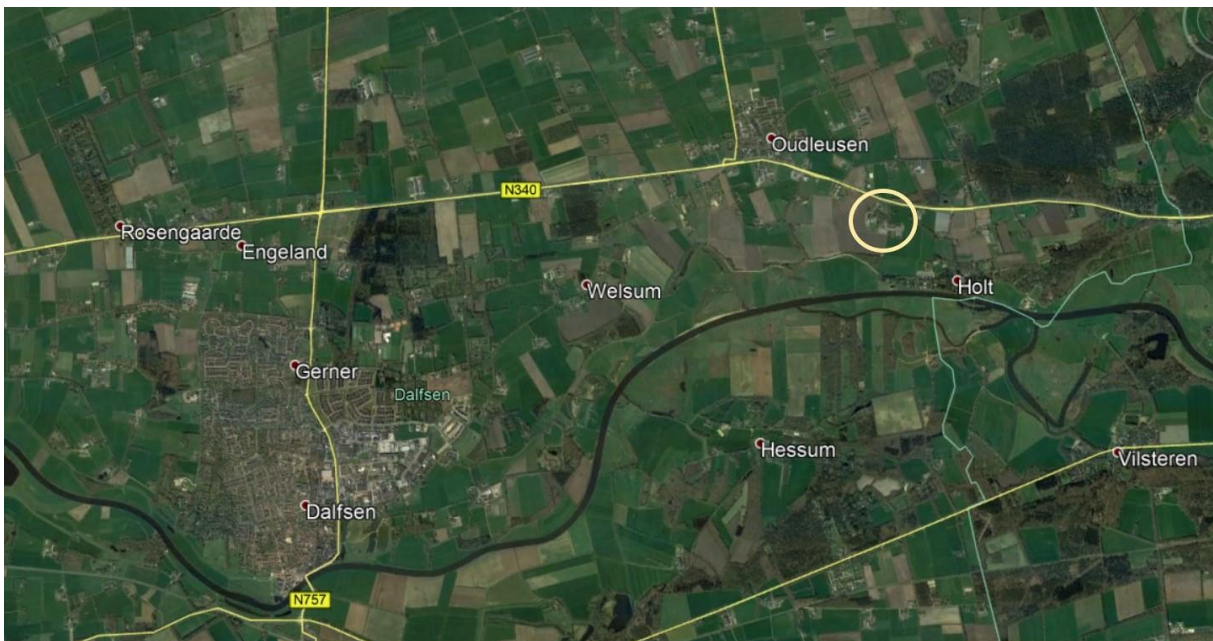

Figuur 4: Ligging van de onderzochte locatie (in gele cirkel) t.o.v. Dalfsen. Bron: Google Earth

4.2. Beschrijving ingreep

De geplande ingreep bestaat uit het afbreken van alle bebouwing met uitzondering van de boerderij c.q. het woonhuis. Er zullen ter plaatse geen nieuwe woningen of andere gebouwen verrijzen. Ook zullen er geen bomen worden gekapt.



Figuur 5: Overzicht van de onderzochte objecten. In geel kader.

5. Resultaten

In dit hoofdstuk zijn de (potentiële) aan- of afwezigheid van de onderzochte plant- en diersoorten in het onderzoeksgebied onderbouwd. De relevante soorten zijn nader toegelicht.

5.1. Veldbezoek

Tijdens het veldbezoek is voor zover mogelijk een inventarisatie uitgevoerd van de beschermde soorten binnen de Wnb met de nadruk op de niet vrijgestelde beschermde soorten. In onderstaande tabel zijn het tijdstip en de waarnemings-condities van het uitgevoerde veldbezoek weergegeven.

Waarnemingscondities veldbezoek			
Datum	Begintijd	Eindtijd	Weersomstandigheden
02.10.2020	10:30 uur	11:30 uur	Wind: 2 bft, bewolking 50%, circa 14°C., geen neerslag

Tabel 2. Waarnemingscondities veldbezoek

5.2. Flora

Het terrein rond de bebouwing is grotendeels bestraat met hier en daar gras en rondom een houtwal met eiken. De begroeiing die aanwezig is bestaat deels uit siertuinbeplanting en voor het overige deel uit wilde plantengroei zoals weegbree, madeliefje en soortgelijke 'boerenerfplanten', maar ook uit ruigtekruiden zoals grote brandnetel, braam, enzovoorts. Er is geen sprake van het voorkomen van beschermde wilde plantensoorten. Ook niet in de houtwal.

Effectenbeoordeling: Door de voorgenomen plannen zullen geen beschermde plantensoorten in het geding komen.

5.3. Grondgebonden zoogdieren

Tijdens dit onderzoek zijn geen duidelijk herkenbare sporen van zoogdiersoorten aangetroffen. Rond de bebouwing zullen ongetwijfeld soorten voorkomen zoals huismus, huisspitsmuis, bosmuis, bosspitsmuis, bruine rat, rosse woelmuis, mol, egel, vos en dergelijke soorten die zich graag ophouden rond boerderijen en in agrarisch gebied. Dat zijn allen soorten met een licht beschermde status. In de ruimere omtrek, c.q. binnen een straal van 1 kilometer komen ook strenger beschermde zoogdiersoorten voor zoals das, boomarter en otter, maar deze diersoorten benutten de onderzochte locatie niet als vaste rustplaats, foerageerplaats of voortplantingsplaats. Er is tijdens dit onderzoek gericht gezocht naar sporen van bewoning door steenarter, bunzing, hermelijn en wezel. Deze werden echter niet aangetroffen.

Effectenbeoordeling: Door de geplande ingreep zullen geen beschermde grondgebonden zoogdieren in het geding komen of vaste voortplantings- en rustplaatsen permanent worden verstoord.

5.4. Vleermuizen

In de directe omgeving van de onderzochte locatie komen diverse soorten vleermuizen voor. Onder andere: gewone dwergvleermuis, ruige dwergvleermuis, laatvlieger, gewone grootoorvleermuis, rosse vleermuis en watervleermuis. In het kader van dit onderzoek is alleen gekeken naar gebouw-bewonende soorten zoals gewone dwergvleermuis, ruige dwergvleermuis, laatvlieger en gewone grootoorvleermuis.

Vaste verblijfplaatsen

Vanwege het ontbreken van een toegankelijke spouwmuur in de stallen of overige plaatsen, de strak op elkaar liggende golfplaten, de open tochtige schuren, kan worden gesteld dat de te slopen bebouwing niet geschikt is als vaste verblijfplaats (kraamverblijfplaats, winterverblijfplaats) voor vleermuizen. Het is mogelijk dat er incidenteel een vleermuis aanwezig is, welke tijdens het foerageren of overdag op een verborgen plekje rust. Aanwijzingen voor de aanwezigheid van vleermuizen (vraatresten, keuteltjes) werden nergens aangetroffen.

Foerageerplaatsen

De onderzochte locatie is vanwege de beschutte ligging en de aanwezigheid van hoge oude bomen, struiken en planten geschikt als foerageergebied voor vleermuizen. Door de voorgenomen ingreep zal deze functie niet in het geding komen.

Vliegroutes

Tezamen met de laanbeplanting langs de Hessenweg, zal de locatie ook dienst doen als onderdeel van een vliegroute voor vleermuizen. Door de voorgenomen ingreep zal deze functie niet in het geding komen.

Effectenbeoordeling: Door de geplande ingreep zullen op de onderzochte locatie geen vaste verblijfplaatsen van vleermuizen in het geding komen. Foerageermogelijkheden en vliegroutes van vleermuizen worden eveneens niet of nauwelijks aangetast. Zodoende is de gunstige staat van instandhouding van deze soortgroep niet in het geding.

5.5. Vogels

Tijdens dit onderzoek is gericht gekeken naar de functie die de onderzochte locatie voor vogels kan vervullen en gezocht naar jaarrond beschermde nestplaatsen.

Huismus: Tijdens het onderzoek werden er geen huismussen waargenomen. Er werden ook geen aanwijzingen gevonden die duiden op de recente aanwezigheid van (broedende) huismussen. Er zijn wel aanwijzingen gevonden voor oude nestplaatsen, maar op basis van het niet aantreffen van huismussen in de omgeving, het ontbreken van verse sporen zoals veertjes, uitwerpselen en recent gebruikte nesten kan worden gesteld dat er ter plaatse geen huismussen (meer) broeden.

Boerenzwaluw: Nesten (recente of oude) van boerenzwaluwen werden niet aangetroffen.

Uilen: In geen van de onderzochte stallen zijn sporen (veren, uitwerpselen, brakballen) van kerkuil of steenuil gevonden. Ook zijn er geen nestkasten voor kerkuilen aanwezig.

Overige vogelsoorten: Rondom alle bebouwing en in de houtwal werden diverse vogelsoorten aangetroffen zoals roodborst, houtduif, merel en boomkruiper. In de bomen van de houtwal werden geen jaarrond beschermde nestplaatsen of kolonies van beschermde soorten (roek) aangetroffen.

Effectenbeoordeling: Door de geplande ingreep zullen geen jaarrond beschermde nestplaatsen verloren gaan en zal er geen functioneel leefgebied van beschermde vogelsoorten worden aangetast.

5.6. Amfibieën, reptielen en vissen

De onderzochte locatie is potentieel geschikt als landbiotoop en foerageerplek voor licht beschermde soorten als gewone pad, bruine kikker en kleine watersalamander. Het voorkomen ter plaatse van reptielen zoals adder, ringslang en levendbarende hagedis kunnen op basis van biotoopkenmerken geheel worden uitgesloten. Compenserend landbiotoop en foerageerbiotoop voor de genoemde amfibieënsoorten is in de directe omgeving ruimschoots aanwezig. Bijvoorbeeld in de houtwal. Er zullen geen sloten, vijvers of andere wateren worden gedempt, dus vissen zijn niet in het geding.

Effectenbeoordeling: Door de geplande ingreep zullen geen beschermde amfibieën-, reptielen- of vissensoorten in het geding komen.

20

5.7. Dagvlinders, libellen en overige ongewervelden

Tijdens de quickscan werden enkele algemene dagvlinder-, libellen- en sprinkhanensoorten aangetroffen. Bijvoorbeeld in de schuren waar enkele overwinterende dagpauwogen werden gevonden. Er is echter verder geen gericht onderzoek naar het voorkomen van deze soortgroepen verricht. De reden hiervoor is dat op basis van een visuele inspectie kon worden volstaan met de constatering dat er vanwege de geplande ingreep geen belangrijk biotoop voor *beschermde* insectensoorten zal worden aangetast.

Effectenbeoordeling: Door de geplande ingreep zullen geen beschermde dagvlinder- en libellensoorten of overige ongewervelden in het geding komen.

6. Toetsing aan de Wnb

Welke verbodsbepalingen kunnen worden overtreden?

Beschermingsregime soorten Vogelrichtlijn § 3.1

Artikel 3.1. lid 2 *‘het is verboden opzettelijk nesten, rustplaatsen en eigen van vogels te vernielen of te beschadigen, of nesten van vogels weg te nemen’* en lid 4 en 5 *‘het is verboden vogels opzettelijk te storen, tenzij de storing niet van wezenlijke invloed is op de staat van instandhouding van de desbetreffende vogelsoort’*

- Dit is niet van toepassing, want er zijn geen jaarrond beschermde nesten van vogelsoorten aangetroffen.

Beschermingsregime soorten Habitatrichtlijn § 3.2

- Dit is niet van toepassing, omdat op basis van deze ecologische quickscan kan worden uitgesloten dat er vaste rustplaatsen van vleermuizen of vogels aanwezig zijn en/of in het geding komen. Eveneens zal er geen belangrijk of onmisbaar foerageerbiotoop worden aangetast en zullen er geen belangrijke of onmisbare vliegroutes worden aangetast of doorsneden.

Beschermingsregie andere soorten § 3.3

Artikel 3.10 lid 1b *‘het is verboden de vaste voortplantingsplaatsen of rustplaatsen van dieren opzettelijk te beschadigen of te vernielen’*

- Dit is niet van toepassing, want er worden door de voorgenomen plannen geen vaste voortplantingsplaatsen of rustplaatsen opzettelijk beschadigd of vernield.

Natuur Netwerk Nederland (NNN) en Natura 2000 (N2000)

De onderzochte locatie ligt op minder dan 3 kilometer afstand van het Natuurnetwerk Overijssel en op meer dan 3 kilometer afstand van Natura 2000 gebied. Door de geplande ingreep zullen de kernwaarden van het NNN en Natura 2000 niet worden aangetast.

7. Conclusies en aanbevelingen

Op basis van deze quickscan kan het volgende worden geconcludeerd:

- Er zijn geen jaarrond beschermde nesten van vogels aangetroffen;
- Ten aanzien van de voorgenomen plannen is het niet noodzakelijk vervolgonderzoek uit te voeren volgens kennisdocumenten huismus en kerkuil;
- Ten aanzien van de voorgenomen plannen is het niet noodzakelijk vervolgonderzoek uit te laten voeren volgens het vleermuisprotocol 2017, omdat er geen sprake is van het verdwijnen of in gevaar komen van vaste verblijfplaatsen, foerageergebied en vliegroutes;
- De onderzochte locatie ligt op minder de 3 kilometer afstand van Natuurnetwerk Overijssel en N2000 gebied, maar de aard van de geplande werkzaamheden is van dien aard dat de kernwaarden van deze gebieden niet zullen worden aangetast;
- De aanvraag voor een ontheffing inzake de Wnb is niet noodzakelijk.

Op basis van deze quickscan wordt het volgende geadviseerd:

- *Voer de werkzaamheden bij voorkeur uit buiten het broedseizoen (globaal de periode tussen 15 maart – 15 augustus);*
- *Omdat tijdens deze scan gebleken is dat de omgeving van de onderzochte locatie niet rijk is aan soorten als huismus, boerenwaluw, kerkuil en vleermuizen, verdient het aanbeveling voor deze soorten voorzieningen aan te brengen. Bij voorkeur door het plaatsen van nestkasten. Zodoende kan de biodiversiteit ter plaatse verder worden vergroot;*
- *Voor meer informatie hierover, zie www.vivaropro.nl*

8. Bronvermeldingen

Literatuur:

- Lange, R., P. Twisk, A. van Winden & A. van Diepenbeek, 2003. Zoogdieren van West-Europa. Stichting Uitgeverij van de KNNV en VZZ i.s.m. Vereniging Natuurmonumenten.
- Limpens, H., K. Mostert & W. Bongers (red.), 1997. Atlas van de Nederlandse vleermuizen, Stichting Uitgeverij van de Koninklijke Nederlandse Natuurhistorische Vereniging, Utrecht.
- Ministerie van LNV, 2004. Besluit van de Minister van Landbouw, Natuur en Voedselkwaliteit TRCJZ/2004/5727, houdende vaststelling van rode lijsten flora en fauna.
- SOVON, 2002. Atlas van de Nederlandse broedvogels. Nederlands Natuurhistorisch Museum Naturalis, KNNV Uitgeverij en EIS-Nederland, Leiden.
- Twisk, P. *et al*, 2010. Veldgids Europese Zoogdieren. KNNV Uitgeverij en Zoogdierverseniging.

Websites:

- www.arcgis.nl
- www.ecologica.eu/uploads/files
- www.ravon.nl
- www.sovon.nl
- www.synbiosis.alterra.nl
- www.waarneming.nl
- www.zoogdierverseniging.nl

Bijlage: foto-overzicht




24





25



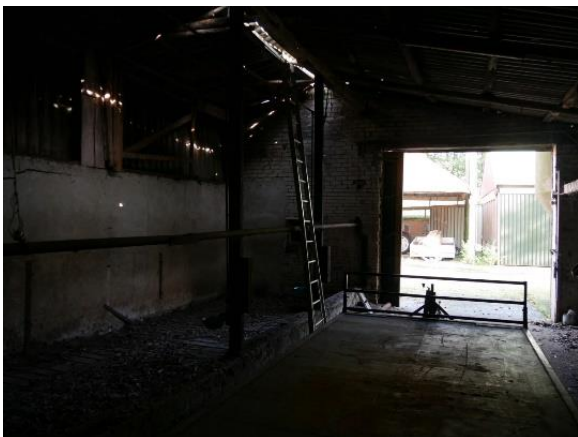



Overwinterende dagpauwoog.

Quicksan natuurwaardenonderzoek

Vossersteeg 12b en Hessenweg 95 te Dalfsen

In het kader van de Wet natuurbescherming

Colofon

Quickscan natuurwaardenonderzoek Vossersteeg 12b en Hessenweg 95 te Dalfsen

In het kader van de Wet natuurbescherming

Uitgevoerd door:
Natuurbank Overijssel
Correspondentieadres:
Aladnaweg 18
7122 RR Aalten

BTW-ID: NL001388212B56
E: info@natuurbankoverijssel.nl
Tel: 0543-451142 / 0614-435700



Opdrachtgever: BJZ.NU
Contactpersoon: " " " " " "
Twentepoort Oost 16a
7609 RG ALMELO

Projectnummer en versie: 2570 versie 1.0		Status: definitief
Veldmedewerker(s):	Auteur:	Rapportdatum: 11-9-2020
Ligging projectgebied: Vossersteeg 12b en Hessenweg 95 te Dalfsen		

Inhoudsopgave

Samenvatting	3
Hoofdstuk 1 Inleiding.....	5
Hoofdstuk 2 Het plangebied	6
2.1 Situering	6
2.2 Beschrijving van het plangebied.....	6
Hoofdstuk 3 Voorgenomen activiteiten.....	8
3.1 Algemeen	8
3.2 Mogelijk effect van de voorgenomen activiteiten op beschermde soorten en/of –gebieden	8
3.3 Vaststellen van de invloedsfeer	8
3.4 Vaststellen van het onderzoeksgebied	8
Hoofdstuk 4 Gebiedsbescherming.....	9
4.1 Algemeen	9
4.2 Natuurnetwerk Nederland	9
4.3 Natura 2000.....	10
4.4 Slotconclusie.....	12
Hoofdstuk 5 Soortenbescherming; het onderzoek.....	13
5.1 Verwachting en bureauonderzoek.....	13
5.2 Methode.....	13
5.3 Resultaten	15
5.3.1 Deelgebied Vossiersteeg	15
5.3.2 Deelgebied Vossiersteeg	17
5.4 Toetsingskader	20
5.5 Wettelijke consequenties van de beoogde ingreep (beide deelgebieden)	21
5.6 Historische gegevens en overige bronnen	23
5.7 Volledigheid van het onderzoek.....	23
Hoofdstuk 6 Conclusies.....	24

SAMENVATTING

Er zijn concrete plannen voor de bouw van een woning op het adres Vossersteeg 12b te Dalfsen. Deze woning mag gebouwd worden in het kader van het Rood-voor-roodbeleid van de gemeente Dalfsen. Ter compensatie voor de bouw van de woning, wordt overtollige agrarische bebouwing op een (voormalig) agrarisch erf aan de Hessenweg 95 gesloopt. Als gevolg van deze voorgenomen activiteiten kan overtreding van de Wet natuurbescherming op voorhand niet uitgesloten worden. Daarom is Natuurbank Overijssel gevraagd om de wettelijke consequenties van de voorgenomen activiteiten in het kader van de Wet natuurbescherming in beeld te brengen. In voorliggend rapport worden de bevindingen van het uitgevoerde onderzoek gepresenteerd. Naast een beschrijving van het onderzoeksgebied, de onderzoeksopzet en de resultaten van het onderzoek, worden de wettelijke consequenties van de voorgenomen activiteiten weergegeven.

Het plangebied is op 5 mei 2020 onderzocht op de (potentiële) aanwezigheid van beschermde planten, dieren en beschermde nesten, holen, vaste rust- en voortplantingslocaties en andere beschermde functies, zoals foerageergebied en vliegroute van vleermuizen. Ook is onderzocht of de voorgenomen activiteiten een negatief effect hebben op beschermd (natuur)gebied, zoals Natura 2000 en het Natuurnetwerk Nederland.

Wettelijke consequenties m.b.t. gebiedsbescherming:

Het plangebied behoort niet tot het Natuurnetwerk Nederland of Natura 2000-gebied. Vanwege de ligging buiten het Natuurnetwerk Nederland, leiden de voorgenomen activiteiten niet tot wettelijke consequenties, omdat de bescherming van het Natuurnetwerk Nederland geen externe werking kent in Overijssel. Een negatief effect op Natura 2000-gebied, als gevolg van de voorgenomen activiteiten, kan op basis van voorliggende studie niet uitgesloten worden. Het is niet aannemelijk dat uitvoering van de voorgenomen activiteiten zal leiden tot een verhoogde stikstofdepositie in Natura 2000-gebied, maar een negatief effect kan niet met zekerheid uitgesloten worden zonder stikstofberekening. Geadviseerd wordt een stikstofberekening uit te voeren m.b.v. Aerius Calculator. De uitkomst van deze berekening is juridisch houdbaar in een ruimtelijke procedure.

Wettelijke consequenties m.b.t. soortbescherming:

De inrichting en het gevoerde beheer maken het plangebied niet tot een geschikte groeiplaats voor beschermde plantensoorten, maar wel tot een geschikt functioneel leefgebied voor verschillende algemene- en weinig kritische beschermde diersoorten. Beschermde diersoorten benutten het plangebied hoofdzakelijk als foerageergebied, maar mogelijk bezetten verschillende grondgebonden zoogdiersoorten er een rust- en voortplantingsplaats, bezetten sommige amfibieënsoorten er een rust- en voortplantingsplaats en nestelen er vogels.

Van de in het plangebied nestelende vogelsoorten is uitsluitend het bezette nest beschermd, niet het oude nest of de nestplaats. Bezette vogelnesten zijn beschermd en mogen niet beschadigd of vernield worden. Gelet op de aard van de werkzaamheden kan geen ontheffing verkregen worden voor het beschadigen of vernielen van bezette vogelnesten.

Voor de grondgebonden zoogdier- en amfibieën soorten, die vaste rust- en/of voortplantingsplaats in het plangebied bezetten, geldt een vrijstelling van de verbodsbepalingen 'doden' en het 'beschadigen en vernielen van vaste rust- en/of voortplantingsplaats'. Deze vrijstelling is van toepassing omdat er sprake is van een ruimtelijke ontwikkeling.

Samenvattende conclusie:

Afhankelijk van de tijd van het jaar, waarin de voorgenomen activiteiten uitgevoerd worden, kunnen beschermde dieren gedood worden en rust- en/of voortplantingsplaatsen van beschermde dieren beschadigd worden als gevolg van de voorgenomen activiteiten. Ook gaat de functie van het plangebied als foerageergebied voor verschillende beschermde dieren verloren. Bezette vogelnesten zijn beschermd en mogen niet zonder ontheffing negatief beïnvloed worden. Voor het doden van de grondgebonden zoogdieren en amfibieën, die een vaste rust- en/of voortplantingsplaats in het plangebied bezetten, geldt een vrijstelling van de verbodsbepalingen.

Om de wettelijke consequenties van de voorgenomen activiteiten in het kader van gebiedsbescherming vast te kunnen stellen, dient een stikstofberekening opgesteld te worden.

Wettelijke consequenties samengevat:

- Geen bezette vogelnesten negatief beïnvloeden zonder ontheffing;
- Stikstofberekening uitvoeren;

HOOFSTUK 1 INLEIDING

Er zijn concrete plannen voor de bouw van een woning op het adres Vossersteeg 12b te Dalfsen. Deze woning mag gebouwd worden in het kader van het Rood-voor-roodbeleid van de gemeente Dalfsen. Ter compensatie voor de bouw van de woning, wordt overtollige agrarische bebouwing op een (voormalig) agrarisch erf aan de Hessenweg 95 gesloopt. Als gevolg van deze voorgenomen activiteiten kan overtreding van de Wet natuurbescherming op voorhand niet uitgesloten worden. Daarom is Natuurbank Overijssel gevraagd om de wettelijke consequenties van de voorgenomen activiteiten in het kader van de Wet natuurbescherming in beeld te brengen. In voorliggend rapport worden de bevindingen van het uitgevoerde onderzoek gepresenteerd. Naast een beschrijving van het onderzoeksgebied, de onderzoeksopzet en de resultaten van het onderzoek, worden de wettelijke consequenties van de voorgenomen activiteiten weergegeven.

Er is in het onderzoeksgebied gekeken naar de (potentiële) aanwezigheid van beschermde planten en dieren en beschermde nesten, holen, vaste rust- en voortplantingsplaatsen en andere beschermde functies. Ook is onderzocht of de voorgenomen activiteiten een negatief effect hebben op beschermd (natuur)gebied.

Op basis van de onderzoeksresultaten worden de wettelijke consequenties bepaald van de voorgenomen activiteiten in het kader van de Wet natuurbescherming (soorten en Natura 2000-gebied) en de Omgevingsverordening Overijssel 2017 (Natuurnetwerk Nederland, geconsolideerd 27-2-2019).

Doel van deze rapportage:

De Quickscan natuurwaardenonderzoek is uitgevoerd als één van de verschillende (milieu)onderzoeken in het kader van besluitvorming binnen de Ruimtelijke Ordening (doorgaans het wijzigen van het bestemmingsplan) of het aanvragen van een Omgevingsvergunning. Het onderzoek is uitgevoerd om antwoord te kunnen geven op de vraag: is er sprake van een goede ruimtelijke ordening (is de voorgenomen activiteit uitvoerbaar?). Het is nadrukkelijk geen ecologisch werkprotocol dat opgesteld wordt om te voorkomen dat de Wet natuurbescherming overtreden wordt als gevolg van de voorgenomen activiteiten. De Wet natuurbescherming is tijdens de uitvoering van voorgenomen activiteiten altijd van toepassing en het is aan de uitvoerende partijen om de noodzakelijke zorgvuldigheid te betrachten tijdens de uitvoering. Om een goed ecologisch werkprotocol op te kunnen stellen is meer detailinformatie vereist, zoals de planning in uitvoering, in te zetten materieel en informatie over type bebouwing, bouwwijze, materiaalgebruik etc.

HOOFSTUK 2

HET PLANGEBIED

2.1 Situering

Het plangebied bestaat uit twee deelgebieden; een sloop- en een bouwlocatie. Beide deelgebieden liggen in het buitengebied. Deelgebied Hessenweg ligt circa 1,5 kilometer ten noorden van de woonkern Dalfsen, deelgebied Vossersteeg ligt circa 150 meter ten noorden van de woonkern Dalfsen. Op onderstaande afbeelding wordt de ligging van beide deelgebieden weergegeven op een topografische kaart.




Globale ligging van het plangebied. De ligging van het plangebied wordt met de rode marker aangeduid (bron: pdok.nl).

2.2 Beschrijving van het plangebied

Deelgebied Hessenweg

Het plangebied vormt een deel van een (voormalig) agrarisch erf en bestaat volledig uit bebouwing, omgeven door erfverharding. In het plangebied staat een houten stal met golfplaten dakbedekking. De staat van onderhoud van de stal is redelijk; het gebouw is waterdicht en afgesloten voor dieren. Op onderstaande afbeelding wordt de begrenzing van het plangebied weergegeven.

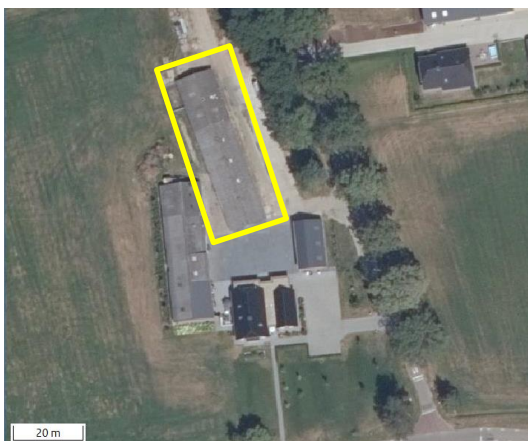

Detailopname en begrenzing van het plangebied. De begrenzing van het plangebied wordt met de rode lijn aangeduid (bron luchtfoto: pdok).

Deelgebied Vossiersteeg

Het plangebied bestaat uit bebouwing, erfverharding en beplanting. In het plangebied staan een houten schuur en twee kleine houten (kap)schuurtjes. De gebouwen zijn gedekt met golfplaten. Rondom de gebouwen staat opgaande beplanting, bestaande uit bomen, struiken en heesters. De staat van onderhoud van de gebouwen is goed; de opstallen zijn waterdicht



Detailopname en begrenzing van het plangebied. De begrenzing van het plangebied wordt met de gele lijn aangeduid (bron luchtfoto: pdok).

3.1 Algemeen

Het voornemen bestaat om alle bebouwing in deelgebied Hessenweg te slopen en een nieuwe woning te bouwen in deelgebied Vossersteeg. De ondergrond van de te slopen stal wordt ingericht als erf. De bestaande bebouwing in deelgebied Vossersteeg blijft behouden. Om de woning te kunnen bouwen dient een deel van de aanwezige beplanting geroid te worden. De volgende activiteiten worden getoetst op relevantie t.a.v. de Wet natuurbescherming:

- Slopen bebouwing;
- Rooien beplanting;
- Bouwrijp maken plangebied;
- Bouwen woning;

3.2 Mogelijk effect van de voorgenomen activiteiten op beschermde soorten en/of –gebieden

De voorgenomen activiteiten hebben mogelijk een negatieve invloed op beschermde soorten en beschermd (natuur)gebied. We onderscheiden de volgende negatieve invloeden:

Mogelijke tijdelijke invloeden:

- Verstoren rust- en voortplantingsplaatsen als gevolg van geluid, stof en trillingen tijdens de werkzaamheden

Mogelijke permanente invloeden:

- Mogelijk afname/verdwijnen van beschermde vaste rust- of verblijfplaatsen en/of jaar rond beschermde nesten;
- Vernielen/verdwijnen van beschermde soorten;
- Aantasting van de kwaliteit van het leefgebied van beschermde soorten;

3.3 Vaststellen van de invloedsfeer

Naast een tijdelijk effect in het onderzoeksgebied, kan het voorkomen dat een voorgenomen activiteit een negatief effect heeft op beschermde soorten of beschermd natuurgebied buiten het onderzoeksgebied. Dit noemen we de invloedsfeer. De omvang van de invloedsfeer wordt bepaald door de duur, aard en omvang van de tijdelijke en/of permanente nieuwe situatie. Het effect van de voorgenomen activiteit op een beschermde soort verschilt per soort en/of soortgroep.

In deze studie wordt alleen gekeken naar de uitvoering van de fysieke werkzaamheden, zoals sloop- en bouwwerkzaamheden.

Beoordeling van de invloedsfeer van de voorgenomen activiteit:

De invloedsfeer van de voorgenomen fysieke activiteiten is lokaal. Mogelijk zijn tijdens de werkzaamheden geluid, stof en trillingen waarneembaar in een gebied rondom het plangebied, maar deze effecten zijn echter incidenteel en kortstondig en hebben geen wezenlijke schadelijke invloed op beschermde soorten, rust- of voortplantingsplaatsen buiten het plangebied.

3.4 Vaststellen van het onderzoeksgebied

Het onderzoeksgebied wordt gelijk gesteld aan het plangebied.

4.1 Algemeen

In dit hoofdstuk wordt ingegaan op het mogelijke effect van de voorgenomen activiteit op beschermd natuurgebied (Natura 2000) en het Natuurnetwerk Nederland (voorheen EHS genoemd).

4.2 Natuurnetwerk Nederland


Provincies zijn verantwoordelijk voor de veiligstelling en ontwikkeling van het Natuurnetwerk Nederland (verder NNN genoemd). De beoordeling of de voorgenomen activiteit past in het NNN, dient met name uitgevoerd te worden in de afweging van een 'goede ruimtelijke ordening' als onderdeel van de ruimtelijke onderbouwing. De aanwezigheid van beschermde planten en dieren is daarbij niet direct van belang.

Vanwege het grote belang voor de biodiversiteit en de betekenis voor de kwaliteit van de leefomgeving en regionale economie geldt een beschermingsregime voor het gehele NNN (voorheen EHS). Voor het NNN geldt de verplichting tot instandhouding van de wezenlijke kenmerken en waarden van het gebied. In de verordening is het "nee, tenzij"-regime vast gelegd. Dit betekent dat (nieuwe) plannen, projecten of handelingen niet zijn toegestaan indien zij de wezenlijke kenmerken of waarden van het gebied significant aantasten. Er kan echter aanleiding zijn om toch ontwikkelingen toe te staan. De mogelijkheid om een uitzondering te maken op de algemene lijn van behoud en duurzame ontwikkeling van wezenlijke kenmerken en waarden, is aan strikte voorwaarden gebonden. Uiteraard geldt ook hier dat de generieke regeling van toepassing blijft (zoals de toepassing van de principes van zuinig en zorgvuldig ruimtegebruik, ontwikkelingsperspectieven en gebiedskenmerken). Het ruimtelijk beleid voor het NNN is gericht op 'behoud, herstel en ontwikkeling van de wezenlijke kenmerken en waarden van het NNN' waarbij tevens zoveel mogelijk rekening wordt gehouden met de andere belangen die in het gebied aanwezig zijn.

De kernkwaliteiten binnen het NNN zijn natuurkwaliteit, landschappelijke kwaliteiten en beleving van rust. Voor grootschalige ontwikkelingen die niet passen binnen de doelstelling van het NNN is geen ruimte, tenzij er sprake is van een zwaarwegend maatschappelijk belang waar niet op een andere manier aan kan worden voldaan. Daarbij worden de zogenaamde NNN-spelregels gehanteerd: her-begrenzing van het NNN, saldering van negatieve effecten en toepassing van het compensatiebeginsel. Het 'nee, tenzij'-principe en de overige spelregels hebben is opgenomen in de provinciale Omgevingsverordening van Overijssel. Er is door toepassing van de spelregels ruimte voor het aanpassen van de begrenzing als daarmee de doelen op een betere manier kunnen worden bereikt.

Ligging t.o.v. het Natuurnetwerk Nederland

Geen van de deelgebieden ligt binnen de begrenzing van het Natuurnetwerk Nederland. De slooplocatie ligt op 1,45 kilometer afstand van gronden die tot het Natuurnetwerk Nederland behoren en de bouwlocatie ligt op 1,23 kilometer afstand van gronden die tot het Natuurnetwerk Nederland behoren. Op onderstaande afbeelding wordt de ligging van het Natuurnetwerk Nederland in de omgeving van het plangebied weergegeven.

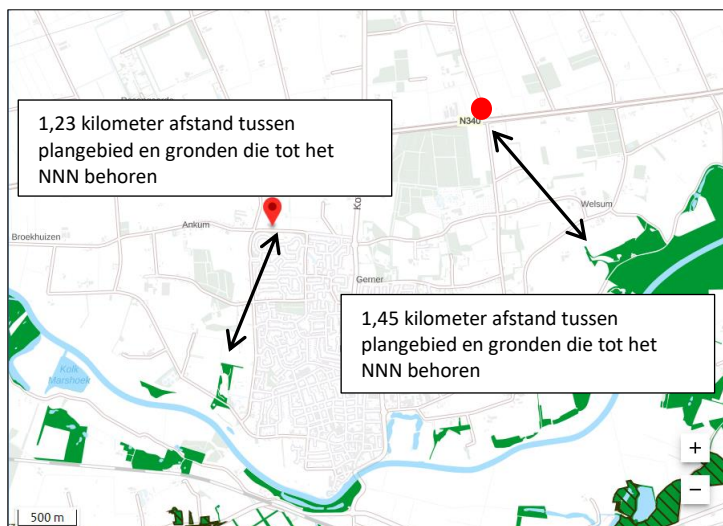

Ligging van Natuurnetwerk Nederland in de omgeving van het plangebied. De ligging van het plangebied wordt met de rode marker aangeduid. Gronden die tot het Natuurnetwerk Nederland behoren worden met de donkergroene kleur op de kaart aangeduid (bron: geo.overijssel.nl).

Effectbeoordeling

De invloedssfeer van de voorgenomen activiteiten is lokaal. De voorgenomen activiteiten hebben geen negatief effect op de wezenlijke kenmerken en waarden van het Natuurnetwerk Nederland in de omgeving van het plangebied.

Wettelijke consequenties

Het plangebied ligt buiten het Natuurnetwerk Nederland. Omdat de bescherming van het Natuurnetwerk Nederland geen externe werking kent in Overijssel, leiden de voorgenomen activiteiten niet tot wettelijke consequenties.

4.3 Natura 2000

De biodiversiteit (soortenrijkdom) in Europa gaat al jaren achteruit. Duurzame bescherming van flora en fauna is hard nodig. Planten en dieren trekken zich weinig aan van landsgrenzen en het is daarom belangrijk om natuurbescherming in Europees verband aan te pakken. Zo voorkomen we dat de natuur in Europa en in Nederland steeds eenvormiger wordt. Daartoe is in 1979 de Vogelrichtlijn opgesteld en in 1992 de Habitatrichtlijn. Deze richtlijnen hebben twee componenten: soortenbescherming en gebiedsbescherming. Alle EU-lidstaten wijzen beschermde gebieden aan voor specifieke (leefgebieden van) (vogel-)soorten. De onder beide richtlijnen aangewezen beschermde gebieden vormen het Natura 2000-netwerk. De Nederlandse bijdrage aan dit Europese netwerk van beschermde natuurgebieden bestaat uit ruim 160 gebieden.

Beschermingsregime

De Wet natuurbescherming regelt in hoofdstuk 2 de bescherming van Natura 2000-gebieden. Dit zijn speciale beschermingszones op grond van de Europese Vogelrichtlijn en Habitatrichtlijn. De minister wijst deze gebieden aan.

Voor de Natura 2000-gebieden stelt de minister instandhoudingsdoelstellingen op voor:

- de leefgebieden van vogels;
- de natuurlijke habitats of habitats van soorten (art. 2.1 Wet natuurbescherming);


De provincies stellen voor de Natura 2000-gebieden een beheerplan op (art. 2.3 Wet natuurbescherming). In het beheerplan staan maatregelen die ervoor moeten zorgen dat de instandhoudingsdoelstellingen worden bereikt.

Nederland past een vergunningenstelsel toe. Hierdoor is in ons land een zorgvuldige afweging gewaarborgd rond projecten die gevolgen kunnen hebben voor Natura 2000-gebieden. Vergunningen worden verleend door provincies of door de Minister van EZ. Natura 2000-gebieden mogen geen significante schade ondervinden. Dit houdt in dat bepaalde plannen en projecten, op zichzelf óf in combinatie met andere plannen en projecten, de natuurwaarden waarvoor de gebieden zijn aangewezen niet significant negatief mogen beïnvloeden. Elke ontwikkeling in of nabij een Natura 2000-gebied dient te worden onderworpen aan een 'voortoets'. Uit de voortoets moet blijken of kan worden uitgesloten dat de gewenste werkzaamheden/ontwikkelingen een (significant) negatief effect hebben (op zichzelf of in combinatie met andere plannen of projecten). Voor alle Natura 2000-gebieden dient een beheerplan te zijn opgesteld waaruit duidelijk wordt welke activiteiten wel en niet zonder vergunning mogelijk zijn in en nabij die gebieden.

Als gevolg van het stopzetten van de PAS-systematiek, mogen plannen die leiden tot een verhoogde depositie van NOx/NH3 op Natura 2000-gebied, niet in uitvoering gebracht worden zonder Wet natuurbeschermingsvergunning.

Ligging van het plangebied t.o.v. Natura-2000

De slooplocatie ligt op minimaal 6,65 kilometer afstand van het Natura 2000-gebied Uiterwaarden Zwarte Water en Vecht en de bouwlocatie ligt op minimaal 4,76 kilometer afstand van het Natura 2000-gebied Uiterwaarden Zwarte Water en Vecht. Op onderstaande afbeelding wordt de ligging van Natura 2000-gebied in de omgeving van het plangebied weergegeven.

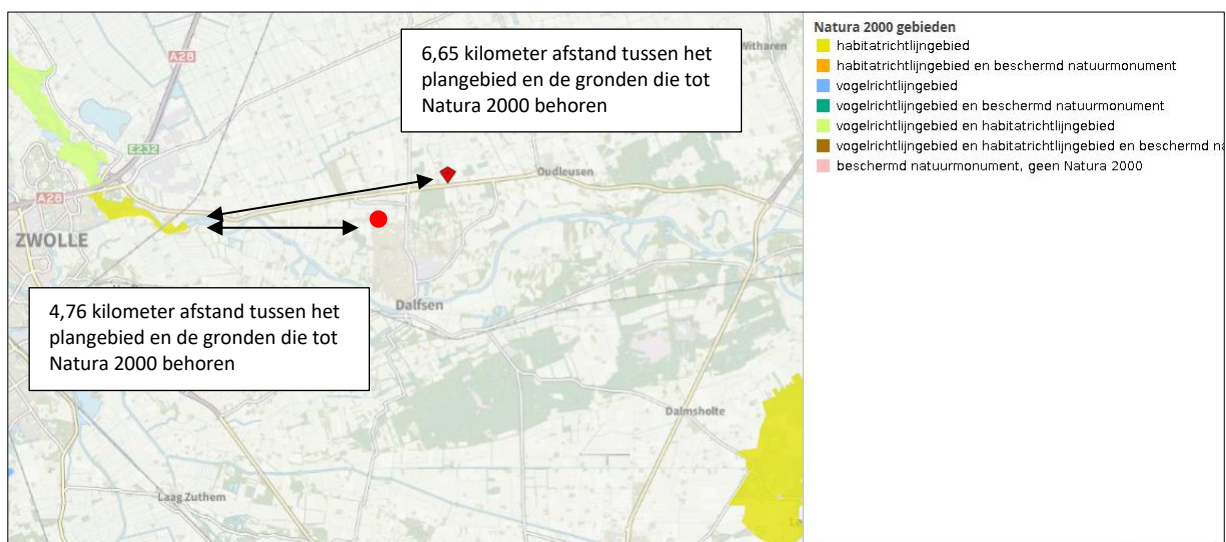

Ligging van Natura 2000-gebied in de omgeving van het plangebied. De ligging van de deelgebieden wordt met de rode marker aangeduid. Gronden die tot Natura 2000 behoren worden met de okergele en groene kleur aangeduid (bron: Aerialus.nl).

Stikstofgevoelige Habitattypen

Niet alle Habitattypen in Natura 2000-gebied zijn even gevoelig voor verzuring, als gevolg van stikstofdepositie, maar het Natura 2000-gebied Uiterwaarden Zwarte Water en Vecht bestaat voor een aanzienlijk deel uit stikstofgevoelige Habitattypen.

Beoordeling uitvoering fysieke activiteiten

De uitvoering van fysieke activiteiten in een plangebied zou kunnen leiden tot een negatief effect op instandhoudingsdoelen van een Natura 2000-gebied in de omgeving van een plangebied. Als gevolg van bouwwerkzaamheden kunnen negatieve effecten optreden, zoals een toename van geluid, trillingen, kunstlicht, visuele verstoring, areaalverlies en aantasten hydrologie.

Gelet op de aard, omvang en duur van de voorgenomen activiteiten en de afstand tussen het plangebied en Natura 2000-gebied, wordt in voorliggend geval een negatief effect op instandhoudingsdoelen van Natura 2000-gebied uitgesloten. De invloedsfeer van de voorgenomen activiteiten is lokaal en gelet op de afstand

tussen het plangebied en het Natura 2000-gebied Uiterwaarden Zwarte Water en Vecht is een negatief effect uitgesloten.

Beoordeling Stikstof

Als gevolg van de voorgenomen activiteiten zal een enige emissie van NOx plaats vinden, als gevolg van de inzet van materieel met een verbrandingsmotor tijdens de ontwikkelfase en toename van verkeer tijdens de ontwikkel- en gebruiksfase. Gelet op de ligging van de deelgebieden op respectievelijk 4,7 en 6,6 kilometer afstand van stikstofgevoelige Habitattypen, kan een negatief effect op Natura 2000-gebied vrijwel uitgesloten worden. Om zekerheid te verkrijgen over het effect van de voorgenomen activiteiten op Natura 2000-gebied, specifiek stikstofdepositie, dient een stikstofberekening uitgevoerd te worden. Geadviseerd wordt een stikstofberekening uit te voeren m.b.v. het programma Aeries Calculator. De uitkomst van een stikstofberekening, die is uitgevoerd m.b.v. dit programma, is juridisch houdbaar in een ruimtelijke procedure.

Wettelijke consequenties

Een negatief effect op Natura 2000-gebied, als gevolg van de voorgenomen activiteiten, kan niet op voorhand uitgesloten worden. Om de wettelijke consequenties van de voorgenomen activiteiten vast te kunnen stellen, dient een stikstofberekening uitgevoerd te worden.

4.4 Slotconclusie

Het plangebied behoort niet tot het Natuurnetwerk Nederland of Natura 2000-gebied. Vanwege de ligging buiten het Natuurnetwerk Nederland, leiden de voorgenomen activiteiten niet tot wettelijke consequenties, omdat de bescherming van het Natuurnetwerk Nederland geen externe werking kent in Overijssel. Een negatief effect op Natura 2000-gebied, als gevolg van de voorgenomen activiteiten, kan op basis van voorliggende studie niet uitgesloten worden. Mogelijk leiden voorgenomen activiteiten tot een toename van stikstofdepositie in Natura 2000-gebied. Om de wettelijke consequenties van de voorgenomen activiteiten vast te kunnen stellen, dient een stikstofberekening uitgevoerd te worden. De uitkomst van een stikstofberekening m.b.v. Aeries Calculator is juridisch houdbaar in een ruimtelijke procedure.

5.1 Verwachting en bureauonderzoek

Het plangebied bestaat uit bebouwing, erfverharding en opgaande beplanting. De inrichting en het gevoerde beheer maken het plangebied niet tot een geschikte groeiplaats voor beschermde plantensoorten, maar wel tot een potentieel geschikt functioneel leefgebied voor verschillende beschermde diersoorten. Gelet op de inrichting en het gevoerde beheer, behoort het plangebied mogelijk tot functioneel leefgebied van sommige algemene en weinig kritische diersoorten uit onderstaande soortgroepen:

- vogels;
- vleermuizen;
- grondgebonden zoogdieren;
- amfibieën;

Overige soorten

Het onderzoeksgebied is niet onderzocht op het voorkomen van beschermde faunasoorten als reptielen, libellen, vissen, dag- en nachtvlinders, bladmossen, sporenplanten, haften en kreeftachtigen omdat het onderzoeksgebied geen geschikte habitat vormt voor deze soorten of omdat het plangebied buiten het normale verspreidingsgebied van deze soortgroepen ligt. Het is niet aannemelijk dat soorten, of soortgroepen, die moeilijk nieuwe leefgebieden koloniseren, zich spontaan buiten het normale verspreidingsgebied vestigen. Dit geldt bijvoorbeeld voor sommige kleine grondgebonden zoogdieren, reptielen en voor planten.

5.2 Methode

In het kader van het natuurwaardenonderzoek is het plangebied op 5 mei 2020 tijdens de daglichtperiode (middag) bezocht. Het onderzoeksgebied is te voet onderzocht op de aanwezigheid en potentiële aanwezigheid van beschermde flora- en faunawaarden. Het gebied is visueel en auditief onderzocht. Tijdens het veldbezoek is gebruik gemaakt van een verrekijker (Swarovski 12x50), zaklamp en zijn de in dit rapport opgenomen afbeeldingen gemaakt. De onderzoeker beschikte tevens over een warmtebeeldcamera (Helion Pulsar xq28), maar deze is niet gebruikt.

Bij het bepalen van de mogelijke aantasting van beschermde soorten is gebruik gemaakt van de volgende bronnen:

- veldbezoek door ervaren ecooloog;¹
- aanvullend bronnenonderzoek (o.a. internet);

Specifieke relevante literatuurbronnen zijn o.a.

- Atlas van de amfibieën en reptielen van Nederland;
- Atlas van de zoogdieren van Nederland;
- Nieuwe atlas van de Nederlandse flora;
- NDFF Verspreidingsatlas;

Het weer tijdens het veldbezoek

Half bewolkt, droog, temperatuur 15°C, wind 1-2 Bft

¹ Het onderzoek is uitgevoerd door Ing. P.E.B. Leemreide. Hij heeft ruim 30 jaar ervaring als veldbioloog. Eerst specifiek op het gebied van vogelstudie, later meer integraal met een tweede specialisatie op het gebied van grondgebonden kleine zoogdieren en vleermuizen. Hij voert jaarlijks ca. 200 Quicksan natuurwaardenonderzoeken uit, verspreid over heel Nederland. Behalve beroepsmatig, is hij ook in de vrije tijd betrokken bij vogel- en vleermuisonderzoek, waaronder verschillende projecten in het kader van de Netwerk Ecologische Monitoring (NEM-VT) van het Centraal Bureau voor de Statistiek. Ook is hij voorzitter van de Vogelwerkgroep Zuidoost-Achterhoek en bestuurslid van de Vleermuiswerkgroep Gelderland.

Vogels

Het gebied is visueel en auditief onderzocht op het voorkomen van (broed)vogels. De onderzoeksperiode is geschikt voor onderzoek naar (broed)vogels omdat vogels in deze tijd van het jaar territorium-indicerend gedrag (zingen/balts) vertonen en veel soorten een bezet nest hebben. Slechts enkele trekvogelsoorten zijn nog niet teruggekeerd uit hun overwinteringsgebieden. Sommige standvogels (dit zijn vogels die niet wegtrekken in de winter), zoals de huismus, steen- en kerkuil zijn doorgaans het hele jaar door aanwezig in de buurt van de nest-/rustplaats.

In het plangebied is gekeken naar vogels, oude nesten en sporen die op de aanwezigheid van nesten in het plangebied duiden, zoals prooi-resten (roofvogels), schijtsporen, braakballen, ruiveren (roofvogels), eierdoppen en zichtbaar nestmateriaal. De bebouwing is o.a. onderzocht op de aanwezigheid van huismussennesten. Op basis van een beoordeling van de landschappelijke kenmerken kan een goede inschatting gemaakt worden van de functie van het onderzoeksgebied voor vogels en of de uitgevoerde inventarisatie voldoet aan de gestelde eisen voor onderzoek naar vogels.

Grondgebonden zoogdieren

Het onderzoeksgebied is visueel onderzocht op het voorkomen van beschermde grondgebonden zoogdieren. De onderzoeksperiode is geschikt voor verspreidingsonderzoek en onderzoek naar voortplantingslocaties. De meeste grondgebonden diersoorten bezetten de voortplantingslocatie en hebben zogende jongen in deze tijd van het jaar.

Er is in het onderzoeksgebied gezocht naar grondgebonden zoogdieren, verblijfplaatsen en sporen die op de aanwezigheid van grondgebonden zoogdieren in het onderzoeksgebied duiden zoals holen, nesten, graaf-, krab- en bijtsporen, haren, prooi-resten, pootafdrukken en uitwerpselen.

Vleermuizen

De onderzoeksperiode is geschikt voor onderzoek naar verblijfplaatsen van vleermuizen. Er is in het onderzoeksgebied gezocht naar vleermuizen en naar potentiële rust- verblijfplaatsen van vleermuizen in bomen en gebouwen. De gebouwen zijn beoordeeld op de geschiktheid als verblijfplaats. Daarbij is gekeken naar potentiële verblijfplaatsen in en aan de gebouwen. De in het plangebied aanwezige bomen zijn onderzocht op de aanwezigheid van potentiële verblijfplaatsen, zoals holen en gaten in de stam en een holle ruimte achter losse schors.

Het onderzoek is uitgevoerd buiten de periode van de dag dat vleermuizen foerageren of lijnvormige landschapselementen benutten als vliegroute, maar de mogelijke betekenis van het onderzoeksgebied als foerageergebied en vliegroute voor vleermuizen is bepaald op basis van een visuele beoordeling van de landschappelijke karakteristieken van het plangebied.

Amfibieën

De onderzoeksperiode is geschikt voor verspreidingsonderzoek naar amfibieën. Amfibieën hebben de winterverblijfplaats verlaten en bezetten de land- of voortplantingsbiotoop. Amfibieën in landbiotoop zitten overdag ook meestal weggekropen in holen en gaten in de grond of onder strooisel, bladeren, takken, rommel of opgeslagen goederen en zijn dan lastig waar te nemen.

Op basis van een beoordeling van landschappelijke kenmerken kan een goede inschatting gemaakt worden van de functie van het onderzoeksgebied voor amfibieën en of de uitgevoerde inventarisatie voldoet aan de gestelde eisen voor onderzoek naar deze soorten. Daarbij is tevens rekening gehouden met de ligging van het plangebied ten opzichte van het (normale) verspreidingsgebied van verschillende amfibieënsoorten.

5.3 Resultaten

In deze paragraaf worden de resultaten van het veldbezoek gepresenteerd. Alleen soorten die in het onderzoeksgebied vastgesteld zijn, zeer waarschijnlijk in het onderzoeksgebied voorkomen of soorten waarvan het onderzoeksgebied een (essentieel) onderdeel van het functionele leefgebied vormt, worden in deze paragraaf besproken.

5.3.1 Deelgebied Vossersteeg

Vogels

Het plangebied vormt functioneel leefgebied voor verschillende vogelsoorten. Vogels benutten de buitenruimte als foerageergebied en er nestelen mogelijk jaarlijks vogels in het plangebied. Vogels kunnen nestelen in de bebouwing, in nestkastjes en in bomen, struiken en dichte vegetatie op de grond. Soorten die mogelijk in het plangebied nestelen zijn koolmees, pimpelmees, bonte vliegenvanger, merel, winterkoning, heggenmus, roodborst, tjiftjaf en zwartkop. Er zijn geen aanwijzingen gevonden dat steen-, bos- of kerkuil een rust- of nestplaats bezetten in het plangebied en er zijn geen (potentiële) nesten van roofvogels waargenomen.



Nestkast in plangebied.

Door het rooien van beplanting tijdens voortplantingsperiode, worden mogelijk bezette vogelnesten beschadigd en vernield. Als gevolg van het vernielen van bezette vogelnesten worden mogelijk eieren beschadigd of vernield of worden (jonge) vogels verwond of gedood. Door het bebouwen en verharderen van een deel van het plangebied, komt de functie van het plangebied als foerageergebied voor vogels te vervallen.

Te beoordelen activiteit in het kader van de Wnb:

- Beplanting rooien tijdens de voortplantingsperiode;
- Bebouwen en verharderen plangebied;

Grondgebonden zoogdieren

Er zijn in het plangebied geen beschermde grondgebonden zoogdieren waargenomen en er zijn geen aanwijzingen gevonden dat grondgebonden zoogdieren een rust- en/of voortplantingsplaats bezetten in het plangebied, maar gelet op de inrichting en het gevoerde beheer, behoort het plangebied vermoedelijk tot functioneel leefgebied van verschillende beschermde grondgebonden zoogdiersoorten, zoals gewone bosspitsmuis, huisspitsmuis, bosmuis, egel, vos en steenmarter. Voorgenoemde soorten benutten het plangebied hoofdzakelijk als foerageergebied, maar mogelijk bezetten soorten als huisspitsmuis, gewone bosspitsmuis en bosmuis er een vaste verblijf- en voortplantingsplaats. Deze soorten kunnen een rust- en voortplantingsplaats bezetten in hopen en gaten in de grond, onder (groen)afval en opgeslagen (bouw)materialen.

Er zijn in het plangebied geen aanwijzingen gevonden dat de egel of steenmarter een vaste rust- of voortplantingsplaats bezet in het plangebied.

Door rooien van beplanting en het uitvoeren van grondverzet wordt mogelijk een grondgebonden zoogdier gedood en wordt mogelijk een vaste rust- en/of voortplantingsplaats beschadigd en vernield. Door het bebouwen van het plangebied, komt de functie van het plangebied als foerageergebied voor grondgebonden zoogdieren te vervallen.

Te beoordelen activiteit in het kader van de Wnb:

- Rooien beplanting;
- Uitvoeren grondverzet;
- Bebouwen en verharderen plangebied;

Vleermuizen

Verblijfplaatsen

Er zijn tijdens het veldbezoek geen vleermuizen waargenomen en er zijn geen directe aanwijzingen gevonden (zoals uitwerpselen) dat vleermuizen een verblijfplaats in het plangebied bezetten. In de bomen in het plangebied ontbreken holen en gaten in de stam, evenals een holle ruimte achter losse bast en potentiële verblijfplaatsen in de bebouwing, zoals een holle spouw of een holle ruimte achter een windveer, vensterluik, gevelbetimmering, loodslab of dakpan.

Door het uitvoeren van de voorgenomen activiteiten wordt geen vleermuis verstoord of gedood en wordt geen rust- of voortplantingsplaats beschadigd of vernield.

Te beoordelen activiteit in het kader van de Wnb:

- Geen;

Foerageergebied

Het veldbezoek is uitgevoerd buiten de periode van de dag waarop vleermuizen foerageren, maar op basis van een beoordeling van de inrichting en het gevoerde beheer, wordt het plangebied als een geschikt foerageergebied voor vleermuizen beschouwd. Mogelijk foerageren soorten als laatvlieger, gewone dwergvleermuis, ruige dwergvleermuis en gewone grootoorvleermuis rond de bebouwing en de beplanting. Gelet op de inrichting, het gevoerde beheer en de kleine oppervlakte, wordt het plangebied niet als essentieel foerageergebied voor vleermuizen beschouwd.

Door uitvoering van de voorgenomen activiteiten wordt de functie van het plangebied als foerageergebied niet aangetast omdat de hoeveelheid randlengte van beplanting niet afneemt.

Te beoordelen activiteit in het kader van de Wnb:

- Geen;

Vliegroute

Sommige vleermuissoorten benutten lijnvormige elementen ter geleiding tijdens het foerageren en om van verblijfplaats naar foerageergebied te vliegen (en van foerageergebied naar verblijfplaats). Lijnvormige elementen die benut worden als vliegroute kunnen bestaan uit houtopstanden en wateren, maar ook een rij lantarenpalen, rasterpalen en gevels van woningen.

Het plangebied vormt geen verbindende schakel in een lijnvormig landschapselement en maakt daarom geen onderdeel uit van een vliegroute van vleermuizen. Uitvoering van de voorgenomen activiteiten heeft geen negatief effect op (mogelijk aanwezige) vliegroutes van vleermuizen in de buurt van het plangebied.

Te beoordelen activiteit in het kader van de Wnb:

- Geen;

Amfibieën

Er zijn tijdens het veldbezoek geen amfibieën waargenomen, maar gelet op de inrichting en het gevoerde beheer, wordt het plangebied als functioneel leefgebied voor verschillende algemene en weinig kritische amfibieënsoorten beschouwd. Amfibieën als bastaardkikker, gewone pad, bruine kikker en kleine watersalamander, benutten het plangebied vermoedelijk als foerageergebied en mogelijk bezetten ze er ook een (winter)rustplaats. Geschikt voortplantingsbiotoop ontbreekt in het plangebied. Amfibieën kunnen een (winter)rustplaats bezetten in holen en gaten in de grond en in toegankelijke gebouwen. Het plangebied wordt niet als functioneel leefgebied van zeldzame amfibieënsoorten als kamsalamander, rugstreeppad of poelkikker beschouwd.

Door het rooien van beplanting, het vergraven van de strooisellaag en het slopen gebouwen wordt mogelijk een amfibie gedood en wordt mogelijk een (winter)rustplaats beschadigd en vernield. Door het bebouwen van het plangebied, komt de functie van het plangebied als functioneel leefgebied voor amfibieën te vervallen.

Te beoordelen activiteit in het kader van de Wnb:

- Rooien beplanting;
- Uitvoeren grondverzet;
- Bebouwen plangebied;

Overige soorten

Er zijn geen andere beschermde soorten aangetroffen. Het gevoerde beheer en de inrichting maken het onderzoeksgebied tot een ongeschikt functioneel leefgebied voor deze soorten.

5.3.2 Deelgebied Hessenweg

Vogels

Het plangebied vormt geen functioneel leefgebied voor vogels. De inrichting en het gevoerde beheer maken het plangebied ongeschikt als foerageergebied en de stal is niet toegankelijk voor vogels als nestplaats. Ook ontbreken potentiële nestplaatsen aan de buitenzijde van de stal.



De te slopen stal is afgedicht voor vogels.

Door het slopen van de stal wordt geen vogelnest beschadigd of vernield en wordt geen vogel gedood.

Te beoordelen activiteit in het kader van de Wnb:

- Geen;

Grondgebonden zoogdieren

Er zijn in het plangebied geen beschermde grondgebonden zoogdieren waargenomen en er zijn geen aanwijzingen gevonden dat grondgebonden zoogdieren een rust- en/of voortplantingsplaats bezetten in het plangebied. Gelet op de inrichting en het gevoerde beheer, behoort het plangebied vermoedelijk tot functioneel leefgebied van beschermde grondgebonden zoogdiersoorten als huisspitsmuis en bosmuis. Voorgenoemde soorten benutten het plangebied mogelijk als foerageergebied en bezetten er mogelijk een vaste verblijf- en voortplantingsplaats. Voorgenoemde soorten kunnen een rust- en voortplantingsplaats bezetten in hopen en gaten in de grond, in opgeslagen spullen en in wanden.

Er zijn in het plangebied geen aanwijzingen gevonden dat de steenmarter een vaste rust- of voortplantingsplaats bezet in het plangebied.

Door het slopen van de stal wordt mogelijk een grondgebonden zoogdier gedood en wordt mogelijk een vaste rust- en/of voortplantingsplaats beschadigd en vernield. Door het uitvoeren van de voorgenomen activiteiten wordt de functie van het plangebied als foerageergebied voor grondgebonden zoogdieren niet aangetast.

Te beoordelen activiteit in het kader van de Wnb:

- Slopen bebouwing;

Vleermuizen

Verblijfplaatsen

Er zijn tijdens het veldbezoek geen vleermuizen waargenomen en er zijn geen directe aanwijzingen gevonden (zoals uitwerpselen) dat vleermuizen een verblijfplaats in het plangebied bezetten. De te slopen stal wordt niet als potentiële verblijfplaats van vleermuizen beschouwd. De stal beschikt niet over een holle spouw en andere potentiële verblijfplaatsen, zoals een holle ruimte achter een windveer, vensterluik, gevelbetimmering, loodslab of dakpan, ontbreken in het plangebied.

Door het uitvoeren van de voorgenomen activiteiten wordt geen vleermuis verstoord of gedood en wordt geen rust- of voortplantingsplaats beschadigd of vernield.

Te beoordelen activiteit in het kader van de Wnb:

- Geen;

Foerageergebied

Het veldbezoek is uitgevoerd buiten de periode van de dag waarop vleermuizen foerageren, maar op basis van een beoordeling van de inrichting en het gevoerde beheer, wordt het plangebied als een weinig geschikt foerageergebied voor vleermuizen beschouwd. Mogelijk foerageren soorten als laatvlieger, gewone dwergvleermuis, ruige dwergvleermuis en gewone grootoorvleermuis incidenteel rond de stal, maar gelet op de inrichting, het gevoerde beheer en de kleine oppervlakte, wordt het plangebied niet als essentieel foerageergebied voor vleermuizen beschouwd.

Door uitvoering van de voorgenomen activiteiten komt de functie van het plangebied als foerageergebied voor vleermuizen te vervallen.

Te beoordelen activiteit in het kader van de Wnb:

- Slopen bebouwing;

Vliegroule

Sommige vleermuissoorten benutten lijnvormige elementen ter geleiding tijdens het foerageren en om van verblijfplaats naar foerageergebied te vliegen (en van foerageergebied naar verblijfplaats). Lijnvormige elementen die benut worden als vliegroule kunnen bestaan uit houtopstanden en wateren, maar ook een rij lantarenpalen, rasterpalen en gevels van woningen.

Het plangebied vormt geen verbindende schakel in een lijnvormig landschapselement en maakt daarom geen onderdeel uit van een vliegroule van vleermuizen. Uitvoering van de voorgenomen activiteiten heeft geen negatief effect op (mogelijk aanwezige) vliegroutes van vleermuizen in de buurt van het plangebied.

Te beoordelen activiteit in het kader van de Wnb:

- Geen;

Amfibieën

Er zijn tijdens het veldbezoek geen amfibieën waargenomen. Gelet op de inrichting en het gevoerde beheer, wordt het plangebied niet als functioneel leefgebied voor amfibieën beschouwd. Het plangebied vormt geen foerageergebied en omdat de stal niet toegankelijk is voor amfibieën, vormt het geen (winter)verblijfplaats.

Door het slopen van de stal wordt geen amfibie gedood en wordt geen (winter)rustplaats beschadigd of vernield.

Te beoordelen activiteit in het kader van de Wnb:

- Geen;

Overige soorten

Er zijn geen andere beschermde soorten aangetroffen. Het gevoerde beheer en de inrichting maken het onderzoeksgebied tot een ongeschikt functioneel leefgebied voor deze soorten.

5.4 Toetsingskader

Sinds 1 januari 2017 is de Wet natuurbescherming van kracht. Het is verboden om alle soorten die beschermd zijn volgens de Vogelrichtlijn, Habitatrichtlijn, het Verdrag van Bern en het Verdrag van Bonn, evenals de in paragraaf 3.2 en 3.3 van de Wet natuurbescherming genoemde soorten te doden, evenals het beschadigen en vernielen van voortplantingsplaatsen of rustplaatsen. Verder is het verboden om plantensoorten in hun natuurlijke verspreidingsgebied opzettelijk te plukken en te verzamelen, af te snijden, te onwortelen of te vernielen.

Voor sommige in de Wet natuurbescherming genoemde soorten geldt een ontheffing voor het opzettelijk doden en vangen en het opzettelijk beschadigen of vernielen van de vaste rust- en voortplantingsplaats, als gevolg van werkzaamheden die uitgevoerd worden in het kader van een ruimtelijke ontwikkeling. In voorliggend geval is de vrijstellingsregeling van de Provincie Overijssel van kracht².

Ook gelden er bepaalde vrijstellingen voor het verbod op doden mits er gewerkt wordt volgens een door de Minister goedgekeurde Gedragscode. Dit kan de Gedragscode Ruimtelijke Ontwikkeling en Inrichting zijn van Stadswerk (2016).

Zorgplicht

Artikel 1.11 van de Wet natuurbescherming voorziet in een algemene verplichting voor een ieder om voldoende zorg te dragen voor in het wild levende dieren en planten en hun directe leefomgeving.

De zorgplicht is als een open norm geformuleerd in het eerste lid van artikel 1.11. In het tweede lid wordt de zorgplicht iets geconcretiseerd door te bepalen dat de zorgplicht in elk geval inhoudt dat een ieder die weet of redelijkerwijs kan vermoeden dat door zijn handelen of nalaten nadelige gevolgen kunnen worden veroorzaakt voor in het wild levende dieren en planten:

1. dergelijke handelingen achterwege laat, dan wel,
2. indien dat achterwege laten redelijkerwijs niet kan worden gevegd, de noodzakelijke maatregelen treft om die gevolgen te voorkomen, of
3. voor zover die gevolgen niet kunnen worden voorkomen, deze zoveel mogelijk beperkt of ongedaan maakt.

Wettelijk kader

Voorgenomen activiteit wordt gezien als 'ruimtelijke ontwikkeling'. In afwijking van de verboden in artikel 3.10, eerste lid, van de Wet natuurbescherming is het toegestaan om sommige soorten opzettelijk te doden en te vangen en de vaste voortplantingsplaatsen of rustplaatsen van deze soorten opzettelijk te beschadigen of te vernielen wanneer er geen andere bevredigende oplossing bestaat.

In het kader moet zorgplicht is de initiatiefnemer verplicht om schadelijke gevolgen voor in het wild levende dieren en planten zo veel mogelijk te voorkomen. Dit betreft maatwerk. Indien het mogelijk is om zinvolle concrete maatregelen m.b.t. de zorgplicht te benoemen, zijn deze opgenomen in dit rapport.

² Per 1-12-2019 is een aangepaste vrijstellingslijst van kracht.

5.5 Wettelijke consequenties van de beoogde ingreep (beide deelgebieden)

Vogels

Door het rooien van beplanting tijdens de voortplantingsperiode, wordt mogelijk een bezet vogelnest beschadigd en vernield en worden mogelijk jonge, niet vlieg-vlugge jonge vogels gedood. Van de in het plangebied nestelende soorten is uitsluitend het bezette nest beschermd, niet het oude nest of de nestplaats.

Voor het verstoren/vernielen van een bezet nest (eieren) of het verwonden/doden van een vogel kan geen ontheffing van de verbodsbepalingen verkregen worden omdat de voorgenomen activiteit niet als een in de wet genoemd belang wordt beschouwd. Werkzaamheden die kunnen leiden tot het verstoren/vernielen van vogelnesten dienen buiten de voortplantingsperiode van vogels uitgevoerd te worden. De meest geschikte periode om de voorgenomen activiteiten uit te voeren is augustus-februari.

Voorgenomen werkzaamheden mogen juridische beschouwd wel plaats vinden tijdens het broedseizoen van vogels, mits er geen bezette vogelnesten beschadigd/vernield worden. Indien de beplanting gerooid dient te worden tijdens de voortplantingsperiode, is een broedvogelinspectie vereist om met zekerheid vast te stellen dat er geen bezet vogelnest beschadigd/vernield wordt.

Door het wegnemen van het foerageergebied van vogels wordt niet de functionaliteit van een jaarrond beschermde nestplaats beïnvloed. Het aantasten van het foerageergebied leidt daarom niet tot wettelijke consequenties.

Wettelijke consequenties in het kader van de Wnb:

- Beplanting verwijderen buiten de voortplantingsperiode (of broedvogelscan uitvoeren);

Vleermuizen

Verblijfplaatsen

Essentieel foerageergebied

Uitvoering van de voorgenomen activiteiten leidt niet tot wettelijke consequenties. Er hoeft geen nader onderzoek uitgevoerd te worden en er hoeft geen ontheffing van de verbodsbepalingen aangevraagd te worden om de voorgenomen activiteiten uit te mogen voeren in het kader van de Wnb.

Wettelijke consequenties in het kader van de Wnb:

- Geen;

Vliegroute

Uitvoering van de voorgenomen activiteiten leidt niet tot wettelijke consequenties. Er hoeft geen nader onderzoek uitgevoerd te worden en er hoeft geen ontheffing van de verbodsbepalingen aangevraagd te worden om de voorgenomen activiteiten uit te mogen voeren in het kader van de Wnb.

Wettelijke consequenties in het kader van de Wnb:

- Geen;

Grondgebonden zoogdieren

Mogelijk wordt een grondgebonden zoogdier gedood en wordt een vaste rust- of voortplantingsplaats beschadigd en vernield, als gevolg van uitvoering van de voorgenomen activiteiten. Voor de beschermde grondgebonden zoogdieren, die een vaste rust- en/of voortplantingsplaats in het plangebied bezetten, geldt een vrijstelling van de verbodsbepalingen 'doden' en het 'beschadigen/vernielen van vaste rust- en voortplantingsplaatsen'. Deze vrijstelling geldt omdat er sprake is van een ruimtelijke ontwikkeling.

Uitvoering van de voorgenomen activiteiten leidt niet tot wettelijke consequenties. Er hoeft geen nader onderzoek uitgevoerd te worden en er hoeft geen ontheffing van de verbodsbepalingen aangevraagd te worden om de voorgenomen activiteiten uit te mogen voeren in het kader van de Wnb.

Wettelijke consequenties in het kader van de Wnb:

- Geen;

Amfibieën

Door uitvoering van de voorgenomen activiteiten wordt mogelijk een amfibie gedood en wordt mogelijk een (winter)rustplaats beschadigd en vernield. Voor het doden van een amfibie en het beschadigen van een (winter)rustplaats, geldt een vrijstelling van de verbodsbepalingen omdat sprake is van een ruimtelijke ontwikkeling. Deze vrijstelling geldt ook voor de functie van het plangebied als foerageergebied.

Uitvoering van de voorgenomen activiteiten leidt niet tot wettelijke consequenties. Er hoeft geen nader onderzoek uitgevoerd te worden en er hoeft geen ontheffing van de verbodsbepalingen aangevraagd te worden om de voorgenomen activiteiten uit te mogen voeren in het kader van de Wnb.

Wettelijke consequenties in het kader van de Wnb:

- Geen;

Overige soorten

Het onderzoeksgebied behoort niet tot functioneel leefgebied van andere beschermde flora- of faunasoorten. Vanwege de lokale invloedsfeer heeft de voorgenomen activiteit geen negatief effect op andere beschermde soorten. Nader onderzoek of het aanvragen van een ontheffing is niet noodzakelijk.

In onderstaande tabel worden de wettelijke consequenties samengevat weergegeven.

Soortgroep	Functie	Beschermde soorten planlocatie	Verbodsbepalingen (Wet natuurbescherming)	Aandachtspunt
Grondgebonden zoogdieren	Foerageergebied	Diverse soorten	Niet van toepassing; vrijstelling i.v.m. ruimtelijke ontwikkeling	Geen
Grondgebonden zoogdieren	Vaste verblijf- en voortplantingsplaats m.u.v. de gel	Diverse soorten	Niet van toepassing; vrijstelling i.v.m. ruimtelijke ontwikkeling	Geen
Grondgebonden zoogdieren	Doden van dieren	Diverse soorten	Niet van toepassing; vrijstelling i.v.m. ruimtelijke ontwikkeling	Geen
Vogels	Foerageergebied	Diverse soorten,	Niet van toepassing; functie is niet beschermd (de gunstige staat van instandhouding van geen enkele vogelsoort wordt aangetast)	Geen
Vogels	Bezette nesten (niet jaarrond beschermd)	Diverse soorten	Art. 3.1 lid 2	Geen bezette nesten negatief beïnvloeden
Vogels	Jaarrond beschermde nest- en rustplaats	Niet aanwezig	Niet van toepassing	Geen
Vogels	Doden van dieren	Diverse soorten	Art. 3.1 lid 1	Geen bezette nesten negatief beïnvloeden
Vleermuizen	Verblijfplaats	Niet aanwezig	Niet van toepassing	Geen
Vleermuizen	Foerageergebied	Diverse soorten	Niet van toepassing; geen aantasting van essentieel foerageergebied	Geen
Vleermuizen	Vliegroute	Niet aanwezig	Niet van toepassing	Geen
Vleermuizen	Doden van dieren	Niet van toepassing	Niet van toepassing	Geen
Amfibieën	Foerageergebied	Diverse soorten	Niet van toepassing; vrijstelling i.v.m. ruimtelijke ontwikkeling	Geen
Amfibieën	Vaste verblijfplaats	Diverse soorten	Niet van toepassing; vrijstelling i.v.m. ruimtelijke ontwikkeling	Geen
Amfibieën	Voortplantingsplaats	Niet aanwezig	Niet van toepassing	Geen
Amfibieën	Doden van dieren	Diverse soorten	Niet van toepassing; vrijstelling i.v.m. ruimtelijke ontwikkeling	Geen
Overige soorten	Dieren en overige functies	Niet aanwezig	Niet van toepassing	Geen

Samenvatting van de wettelijke consequenties.

Soortgroep	Rust- en verblijfplaats	Voortplantingsplaats	Vliegroute (vleermuizen)	Essentieel foerageergebied	Wettelijke consequenties	Nader onderzoek vereist	Ontheffing vereist
Grondgebonden zoogdieren	Ja	Ja	n.v.t.	nee	nee	nee	Nee, vrijstelling
Vogels	nee	Ja	n.v.t.	nee	ja	nee	Nee, tenzij bezette nesten vernield worden
Vleermuizen	nee	nee	nee	nee	nee	ja	nee
Amfibieën	ja	nee	n.v.t.	nee	nee	nee	Nee, vrijstelling

Vereenvoudigde samenvatting van de wettelijke consequenties per diergroep.

5.6 Historische gegevens en overige bronnen

Er zijn geen historische gegevens van het plangebied bekend.

5.7 Volledigheid van het onderzoek

Het onderzoek is volledig uitgevoerd met geschikte weersomstandigheden.

HOOFSTUK 6 CONCLUSIES

De voorgenomen activiteiten worden gezien als 'ruimtelijke ontwikkeling'. Voor een aantal algemeen voorkomende en talrijke faunasoorten geldt in Overijssel een vrijstelling van de verbodsbepalingen 'doden', en het opzettelijk beschadigen en vernielen van rust- en voortplantingsplaats', als gevolg van werkzaamheden die in het kader van een ruimtelijke ontwikkeling worden uitgevoerd³. Voor beschermde soorten die niet op deze vrijstellingslijst staan, is een ontheffing vereist om ze te mogen doden of om opzettelijk rust- en voortplantingsplaats te mogen beschadigen en te vernielen. Afhankelijk van de status van de beschermde soorten, kan soms ook gewerkt worden conform een door de Minister goedgekeurde, en op de situatie toepasbare, gedragscode. In het kader van de zorgplicht moet rekening worden gehouden met alle in het plangebied aanwezige planten en dieren en moet er gekozen worden voor een werkmethode en/of planning in de tijd, waardoor planten en dieren zo min mogelijk schade ondervinden als gevolg van de voorgenomen activiteiten.

Het plangebied behoort niet tot het Natuurnetwerk Nederland of Natura 2000-gebied. Vanwege de ligging buiten het Natuurnetwerk Nederland, leiden de voorgenomen activiteiten niet tot wettelijke consequenties, omdat de bescherming van het Natuurnetwerk Nederland geen externe werking kent in Overijssel. Een negatief effect op Natura 2000-gebied, als gevolg van de voorgenomen activiteiten, kan op basis van voorliggende studie niet uitgesloten worden. Het is niet aannemelijk dat uitvoering van de voorgenomen activiteiten zal leiden tot een verhoogde stikstofdepositie in Natura 2000-gebied, maar een negatief effect kan niet met zekerheid uitgesloten worden zonder stikstofberekening. Geadviseerd wordt een stikstofberekening uit te voeren m.b.v. Aerius Calculator. De uitkomst van deze berekening is juridisch houdbaar in een ruimtelijke procedure.

De inrichting en het gevoerde beheer maken het plangebied niet tot een geschikte groeiplaats voor beschermde plantensoorten, maar wel tot een geschikt functioneel leefgebied voor verschillende algemene- en weinig kritische beschermde diersoorten. Beschermde diersoorten benutten het plangebied hoofdzakelijk als foerageergebied, maar mogelijk bezetten verschillende grondgebonden zoogdiersoorten er een rust- en voortplantingsplaats, bezetten sommige amfibieënsoorten er een rust- en voortplantingsplaats en nestelen er vogels. Vleermuizen bezetten geen vaste verblijfplaats in het plangebied.

Van de in het plangebied nestelende vogelsoorten is uitsluitend het bezette nest beschermd, niet het oude nest of de nestplaats. Bezette vogelnesten zijn beschermd en mogen niet beschadigd of vernield worden. Gelet op de aard van de werkzaamheden kan geen ontheffing verkregen worden voor het beschadigen of vernielen van bezette vogelnesten.

Voor de grondgebonden zoogdier- en amfibieën soorten, die vaste rust- en/of voortplantingsplaats in het plangebied bezetten, geldt een vrijstelling van de verbodsbepalingen 'doden' en het 'beschadigen en vernielen van vaste rust- en/of voortplantingsplaats'. Deze vrijstelling is van toepassing omdat er sprake is van een ruimtelijke ontwikkeling.

Als gevolg van de uitvoering van de voorgenomen activiteiten, wordt de functie van het plangebied als foerageergebied voor de in het plangebied foeragerende beschermde dieren aangetast. Deze aantasting leidt echter niet tot wettelijke consequenties.

³ De lijst met soorten waarvoor een vrijstelling geldt in het kader van een ruimtelijke ontwikkeling, wordt per 1-12-2019 aangepast. Egel en kleine marterachtigen vallen dan niet meer onder de vrijstelling.

Bijlagen

Bijlage 1. De natuurkalender (indicatie voor het uitvoeren van werkzaamheden het kader van de zorgplicht)

Bijlage 2. Toelichting Wet natuurbescherming

Bijlage 3. Fotobijlage

Bijlage 4. Geraadpleegde bronnen:

Bijlage 1 Natuurkalender

	jan	feb	mrt	apr	mei	jun	jul	aug	sep	okt	nov	dec
houtopstanden												
afzetten / hakhoutbeheer												
dunnen												
verwijderen opslag / exoot, nazorg												
heg afzetten												
knotten												
opsnoeien / opkronen												
hoogstam wintersnoei												
hoogstam zomersnoei												
bomen met winterslaapplaats vogels												
vleermuisbomen zomerverblijf												
vleermuisbomen paarplaats												
das												
hazelmuis struweel en hakhoutbeheer												
boomkikker struweel												
Grazige vegetaties												
maaïen vochtig/nat grasland												
maaïen droog schraalgrasland												
Wateren												
poel opschonen												
boomkikker wateren												
geelbuikvuurpad kleinschalig												
geelbuikvuurpad grootschalig												
Gebouwen m.b.t. vleermuizen												
zomerverblijf												
winterverblijf												



Optimale periode voor werkzaamheden.



Acceptabele periode voor werkzaamheden.



De werkzaamheden verrichten onder voorwaarden zoals beschreven in protocol.

Geen werkzaamheden in deze periode.

Wanneer er wel gewerkt moet worden is een ontheffing verplicht.

Bijlage 2

Toelichting Wet Natuurbescherming

Drie beschermingsregimes

De Wet natuurbescherming kent een apart beschermingsregime voor soorten van de Vogelrichtlijn, een apart beschermingsregime voor soorten van de Habitatrichtlijn (het Verdrag van Bern en het Verdrag van Bonn) en een apart beschermingsregime voor andere soorten, die vanuit nationaal oogpunt beschermd worden. Elk van deze beschermingsregimes kent zijn eigen verbodsbepalingen en vereisten voor vrijstelling of ontheffing van de verboden. Alle vogels (ruim 700 soorten), zijn beschermd. Daarnaast worden ongeveer 230 overige Europese en nationale soorten beschermd.

Om af te mogen wijken van de verbodsbepalingen via een ontheffing of vrijstelling moet aan drie criteria zijn voldaan:

- Ten eerste mag alleen van de verbodsbepaling afgeweken worden als er geen andere bevredigende oplossing voor de handeling mogelijk is.
- Ten tweede moet tegenover de afwijking van het verbod een in de wet genoemd belang staan. De wet geeft voor de verschillende beschermingsregimes aan wat die belangen zijn zoals volksgezondheid of openbare veiligheid.
- Tenslotte mag de ingreep geen afbreuk doen aan de staat van instandhouding van de soort.

Als aan deze drie vereisten voldaan is, kan een ontheffing worden verleend. Voor een aantal handelingen zijn bovendien vrijstellingen mogelijk, bijvoorbeeld in de vorm van een provinciale verordening of een gedragscode.

Soortenbescherming en het 'nee, tenzij principe'

De verbodsbepalingen voor vogels en Habitatrichtlijnsoorten in de Wet natuurbescherming sluiten vrijwel één op één aan bij de bepalingen uit de Vogelrichtlijn en de Habitatrichtlijn. De verbodsbepalingen zijn gericht op de bescherming van individuen van soorten.

Ook voor de andere soorten, die niet op grond van de Vogel- of Habitatrichtlijn maar vanuit nationaal oogpunt beschermd worden, geldt dat de verbodsbepalingen zien op het individu, maar of ontheffing verleend kan worden, wordt afgewogen tegen het effect van de ingreep op het populatieniveau van de soort.

Zorgplicht voor dieren en planten

Of dier- en plantensoorten nu wettelijk beschermd zijn of niet, iedereen moet voldoende rekening houden met in het wild levende dieren en planten en hun directe leefomgeving. De wet erkent daarmee de intrinsieke waarde van in het wild levende soorten. De Memorie van Toelichting zegt het zo: "De zorgplicht houdt in dat eenieder voldoende zorg in acht moet nemen voor de in het wild levende dieren en planten, alsmede voor hun directe leefomgeving. Overtreding van de zorgplicht is niet strafbaar gesteld; de zorgplicht kan wel door toepassing van bestuursdwang worden gehandhaafd".

Vrijstelling regelgeving

Onder de Wet natuurbescherming is niet altijd een ontheffing nodig bij handelingen met gevolgen voor beschermde plant- en diersoorten. In (veel) gevallen kunt u gebruik maken van een vrijstelling. Een vrijstelling is een uitzondering op een wettelijk verbod, die wordt vastgesteld voor een van te voren bepaalde categorie van gevallen. Er zijn verschillende vrijstellingen van de verboden voor beschermde soorten mogelijk. Een bekende en reeds in de praktijk toegepaste vorm van vrijstelling is die van de gedragscode. In de Wet natuurbescherming zijn voor beschermde soorten ook andere vormen van vrijstelling geïntroduceerd, zoals door middel van een Programmatische Aanpak of via een provinciale verordening. Overigens is ook een vrijstelling in de vorm van een ministeriële regeling mogelijk.

Provinciale staten kunnen vrijstelling van de verbodsbepalingen verlenen. Dit moet worden geregeld in een provinciale verordening.

Gedragscodes die zijn opgesteld onder de Flora- en faunawet kunnen worden uitgebreid ten aanzien van soorten die op grond van de Wet natuurbescherming beschermd worden maar dat op grond van de Flora- en faunawet nog niet waren. Goedkeuring van een gedragscode op grond van de Flora- en faunawet blijft ook onder de Wet natuurbescherming geldig, voor de duur van de goedkeuring. Daarna dient de gedragscode voor goedkeuring getoetst te worden aan de Wet natuurbescherming.

Welke soorten zijn beschermd?

De Wet natuurbescherming kent drie categorieën beschermde soorten:

1. Ten eerste worden alle van nature in Nederland in het wild levende vogels beschermd volgens het beschermingsregime van de Vogelrichtlijn.
2. Ten tweede worden soorten beschermd op grond van de Habitatrichtlijn, het Verdrag van Bern en het Verdrag van Bonn.
3. Tenslotte is er een beschermingsregime voor 'andere soorten' waaronder soorten vallen die vanuit nationaal oogpunt bescherming behoeven.

Beschermingsregime soorten Vogelrichtlijn § 3.1 Wn	Beschermingsregime soorten Habitatrichtlijn § 3.2 Wn	Beschermingsregime andere soorten § 3.3 Wn
Art 3.1 lid 1 Het is verboden in het wild levende vogels opzettelijk te doden of te vangen.	Art 3.5 lid 1 Het is verboden soorten in hun natuurlijke verspreidingsgebied opzettelijk te doden of te vangen	Art 3.10 lid 1a Het is verboden soorten opzettelijk te doden of te vangen
Art 3.1 lid 2 Het is verboden opzettelijk nesten, rustplaatsen en eieren van vogels te vernielen of te beschadigen, of nesten van vogels weg te nemen	Art 3.5 lid 4 Het is verboden de voortplantingsplaatsen of rustplaatsen van dieren te beschadigen of te vernielen	Art 3.10 lid 1b Het is verboden de vaste voortplantingsplaatsen of rustplaatsen van dieren opzettelijk te beschadigen of te vernielen
Art 3.1 lid 3 Het is verboden eieren te rapen en deze onder zich te hebben	Art 3.5 lid 3 Het is verboden eieren van dieren in de natuur opzettelijk te vernielen of te rapen	Niet van toepassing
Art 3.1 lid 4 en lid 5 Het is verboden vogels opzettelijk te storen, tenzij de storing niet van wezenlijke invloed is op de staat van instandhouding van de desbetreffende vogelsoort	Art 3.5 lid 2 Het is verboden dieren opzettelijk te verstoren	Niet van toepassing
Niet van toepassing	Art 3.5 lid 5 Het is verboden plantensoorten in hun natuurlijke verspreidingsgebied opzettelijk te plukken en te verzamelen, af te snijden, te ontwortelen of te vernielen	Art 3.10 lid 1c Het is verboden plantensoorten in hun natuurlijke verspreidingsgebied opzettelijk te plukken en te verzamelen, af te snijden, te ontwortelen of te vernielen

Verbodsbepalingen Wet natuurbescherming

Vrijgestelde soorten

In afwijking van de verboden in artikel 3.10, eerste lid, van de Wet is het toegestaan de onderstaande soorten opzettelijk te doden, en te vangen en de vaste voortplantingsplaatsen of rustplaatsen van deze soorten opzettelijk te beschadigen of te vernielen wanneer er geen andere bevredigende oplossing bestaat. De vrijstelling is van kracht wanneer de handeling verband houdt met de volgende activiteiten:

- de ruimtelijke inrichting of ontwikkeling van gebieden, daaronder begrepen het daarop volgende gebruik van het ingerichte of ontwikkelde gebied;
- het bestendig beheer of onderhoud aan vaarwegen, watergangen, waterkeringen, waterstaatswerken, oevers, vliegvelden, wegen, spoorwegen of bermen, of in het kader van natuurbeheer.

Nederlandse Naam	Wetenschappelijke Naam	Drenthe	Flevoland	Friesland	Gelderland	Groningen	Limburg	Noord-Brabant	Noord-Holland	Overijssel	Utrecht	Zeeland	Zuid-Holland	Ministerie EZ (AMVB RN art 3.31)
Zoogdieren														
Aardmuis	<i>Microtus agrestis</i>	x	x	x	x	x	x	x	x	x	x	x	x	x
Bosmuis*	<i>Apodemus sylvaticus</i>	x	x	x	x	x	x	x	x	x	x	x	x	x
Bunzing #	<i>Mustela putorius</i>	x	x	x		x	x			x	x	x	x	x
Dwergmuis	<i>Micromys minutus</i>	x	x	x	x	x	x	x	x	x	x	x	x	x
Dwergspitsmuis	<i>Sorex minutus</i>	x	x	x	x	x	x	x	x	x	x	x	x	x
Egel #	<i>Erinaceus europaeus</i>	x	x	x	x	x	x	x	x	x	x	x	x	x
Eekhoorn	<i>Sciurus vulgaris</i>						x1							
Gewone bosspitsmuis	<i>Sorex araneus</i>	x	x	x	x	x	x	x	x	x	x	x	x	x
Haas	<i>Lepus europeus</i>	x	x	x	x	x	x	x	x	x	x	x	x	x
Hermelijn #	<i>Mustela erminea</i>	x	x	x		x	x			x	x		x	x
Huisspitsmuis*	<i>Crocidura russula</i>	x	x	x	x	x	x	x	x	x	x	x	x	x
Konijn	<i>Oryctolagus cuniculus</i>	x	x	x	x	x	x	x	x	x	x	x	x	x
Molmuis	<i>Arvicola scherman</i>						x							
Ondergrondse woelmuis	<i>Pitymys subterraneus</i>	x	x	x	x	x	x	x	x	x	x			x
Ree	<i>Capreolus capreolus</i>	x	x	x	x	x	x	x	x	x	x	x	x	x
Rosse woelmuis	<i>Clethrionomys glareolus</i>	x	x	x	x	x	x	x	x	x	x	x	x	x
Steenmarter	<i>Martes foina</i>			x			x2							
Tweekleurige bosspitsmuis	<i>Sorex coronatus</i>	x	x	x	x	x	x	x	x	x	x			x
Veldmuis*	<i>Microtus arvalis</i>	x	x	x	x	x	x	x	x	x	x	x	x	x
Vos	<i>Vulpes vulpes</i>	x	x	x	x	x	x	x	x	x	x	x	x	x
Wezel #	<i>Mustela nivalis</i>	x	x	x		x	x			x	x		x	x
Wild zwijn	<i>Sus scrofa</i>							x						
Woelrat	<i>Arvicola terrestris</i>	x	x	x	x	x	x	x	x	x	x	x	x	x
Amfibieën en reptielen														
Bruine kikker	<i>Rana temporaria</i>	x	x	x	x	x	x	x	x	x	x	x	x	x
Gewone pad	<i>Bufo bufo</i>	x	x	x	x	x	x	x	x	x	x	x	x	x
Hazelworm	<i>Anguis fragilis</i>						x3							
Kleine watersalamander	<i>Triturus vulgaris</i>	x	x	x	x	x	x	x	x	x	x	x	x	x
Levendbarende hagedis	<i>Zootoca vivipara</i>						x4							
Meerkikker	<i>Pelophylax ridibundus (Rana ridibunda)</i>	x	x	x	x	x	x	x	x	x	x	x	x	x
Middelste groene kikker / Bastaardkikker	<i>Pelophylax klepton esculentus (Rana esculenta)</i>	x	x	x	x	x	x	x	x	x	x	x	x	x

Opmerking bij Friesland: in de stukken wordt ook vrijstelling gegeven voor de mol, maar deze is niet beschermd onder de Wnb.

Lijst met soorten waarvoor een vrijstelling van de verbodsbepalingen geldt als gevolg van handelingen die in het kader van een ruimtelijke ontwikkeling worden uitgevoerd. Op basis van door PS vastgestelde verordeningen d.d. 4 maart 2019.

Deze soorten zijn per 1-12-2019 van de vrijstellingslijst gehaald.

Bijlage 3. Fotobijlage. Impressie van het plangebied en de directe omgeving.

Foto's deelgebied Hessenweg





Foto's deelgebied Vossiersteeg



Bijlage 4. Geraadpleegde bronnen:

Internet:

<https://www.verspreidingsatlas.nl>

[https://www.synbiosys.alterra.nl/Natura 2000/](https://www.synbiosys.alterra.nl/Natura%202000/)

<https://www.regelink.net/kenniscentrum/beschermde-soorten-wet-natuurbescherming/>

<http://www.netwerkgroenebureaus.nl/werken-aan-kwaliteit/vleermuisprotocol> (vleermuisprotocol)

<https://calculator.aerius.nl>

<http://www.ruimtelijkeplannen.nl>

<https://pdokviewer.pdok.nl/>