

Nieuwbouw dijkwoning familie Postma

Wilsum

27 juli 2017

Compendium

Project

Schetsontwerp
Nieuwbouw dijkwoning familie Postma
Wilsum

Opdrachtgever

familie Postma
Dorpsweg 76 + 78
8274 AG Wilsum

Bouwadres

Dorpsweg 76 + 78
8274 AG Wilsum

Architect

Hoofdarchitect ir. Bas Heitkamp
Architect ir. Richard Smit
Projectmanager ing. Arie-Jan Fransen

Adres

EVE Architecten
Ernst Machstraat 2
Postbus 115 - 7440 AC Nijverdal
info@eve-bv.nl

Projectnummer

2641

Datum

27 juli 2017

Inhoudsopgave

1. Ontwerpopgave
2. Foto's
3. Situatie
4. Plattegronden
5. Doorsnede
6. Gevels
7. Straatbeeld
8. Aanhechting Dorpsweg 82


Projectnummer
2641

Schetsontwerp
28 september 2015

Gewijzigd
27 juli 2017



I. Ontwerpopgave

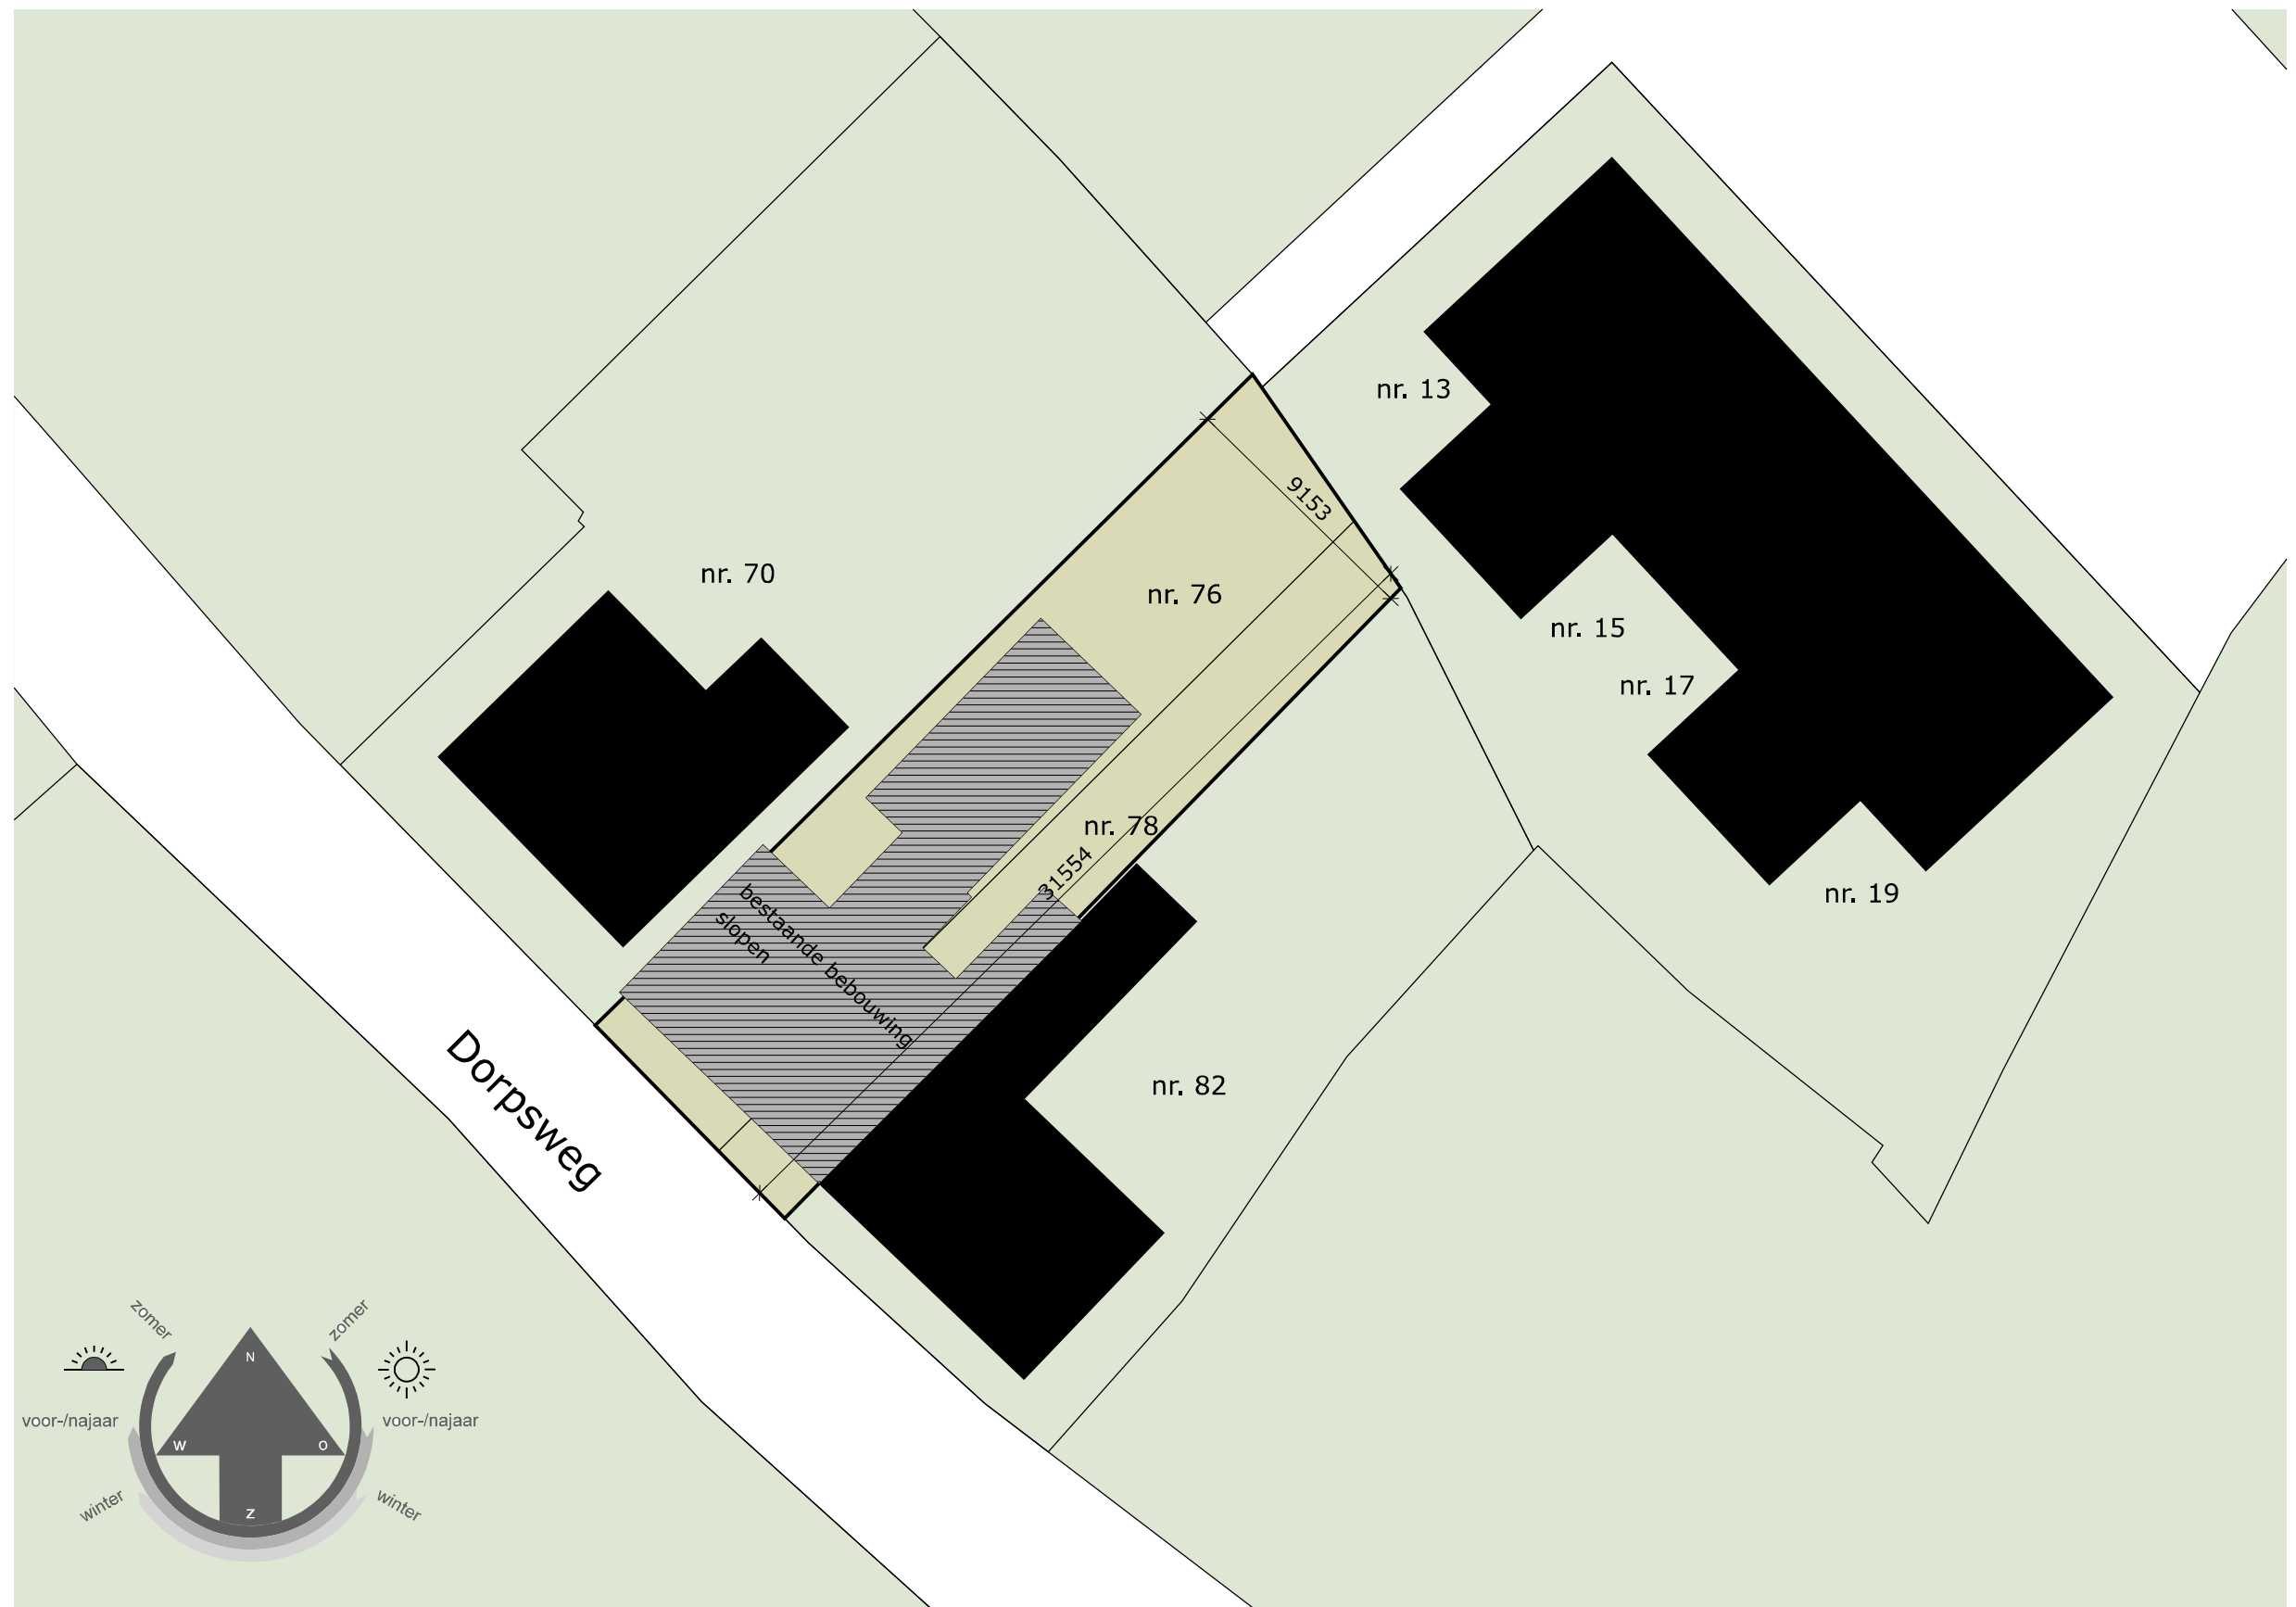

BESTAANDE SITUATIE schaal 1:250

Projectnummer
2641

Schetsontwerp
28 september 2015


Gewijzigd
27 juli 2017



2. Foto's



Omgeving

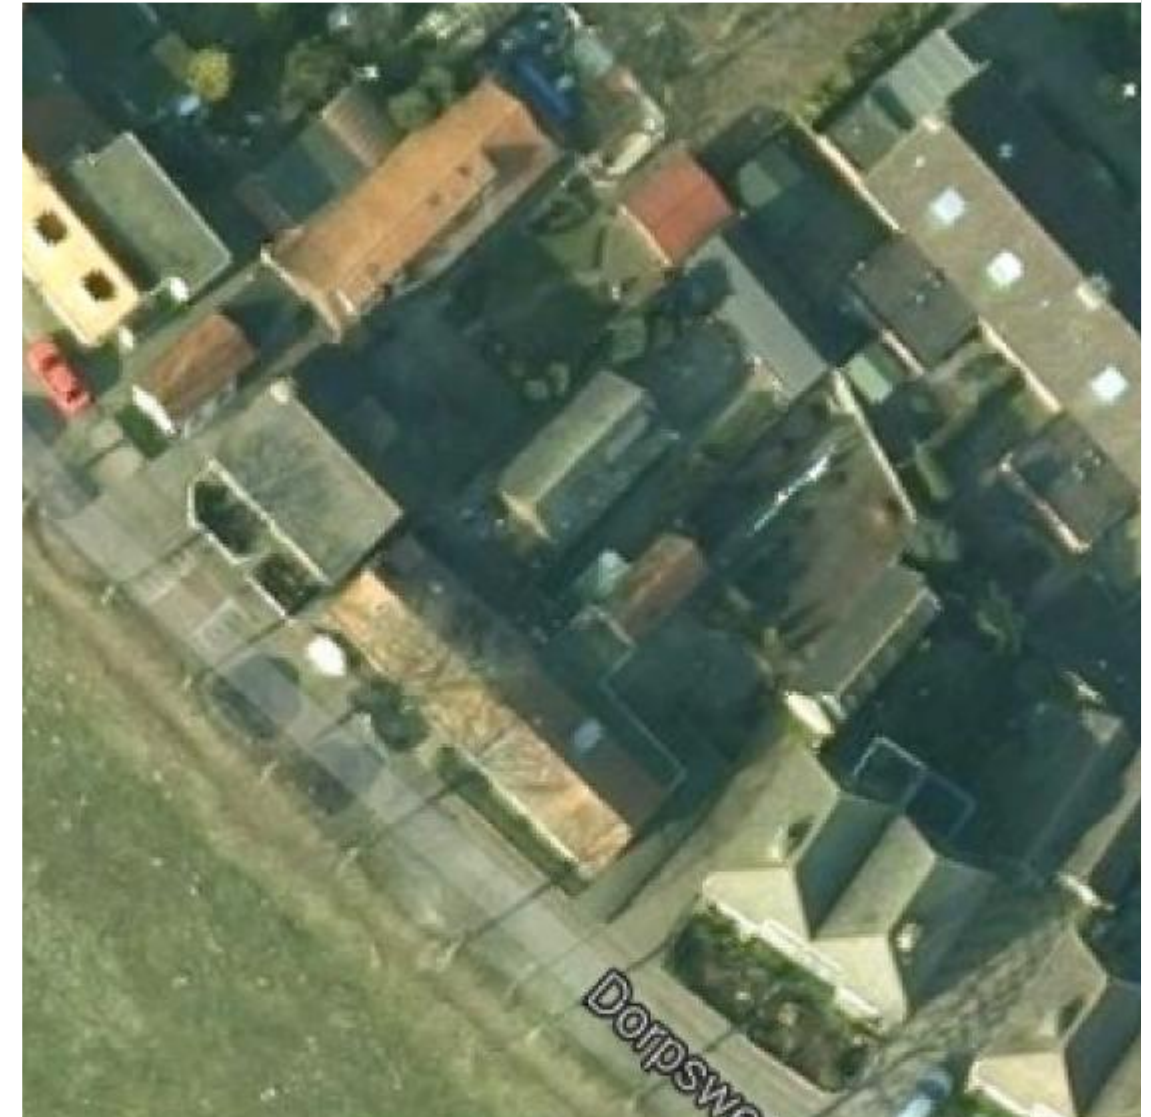

Locatie


Projectnummer
2641

Schetsontwerp
28 september 2015

Gewijzigd
27 juli 2017



3. Situatie

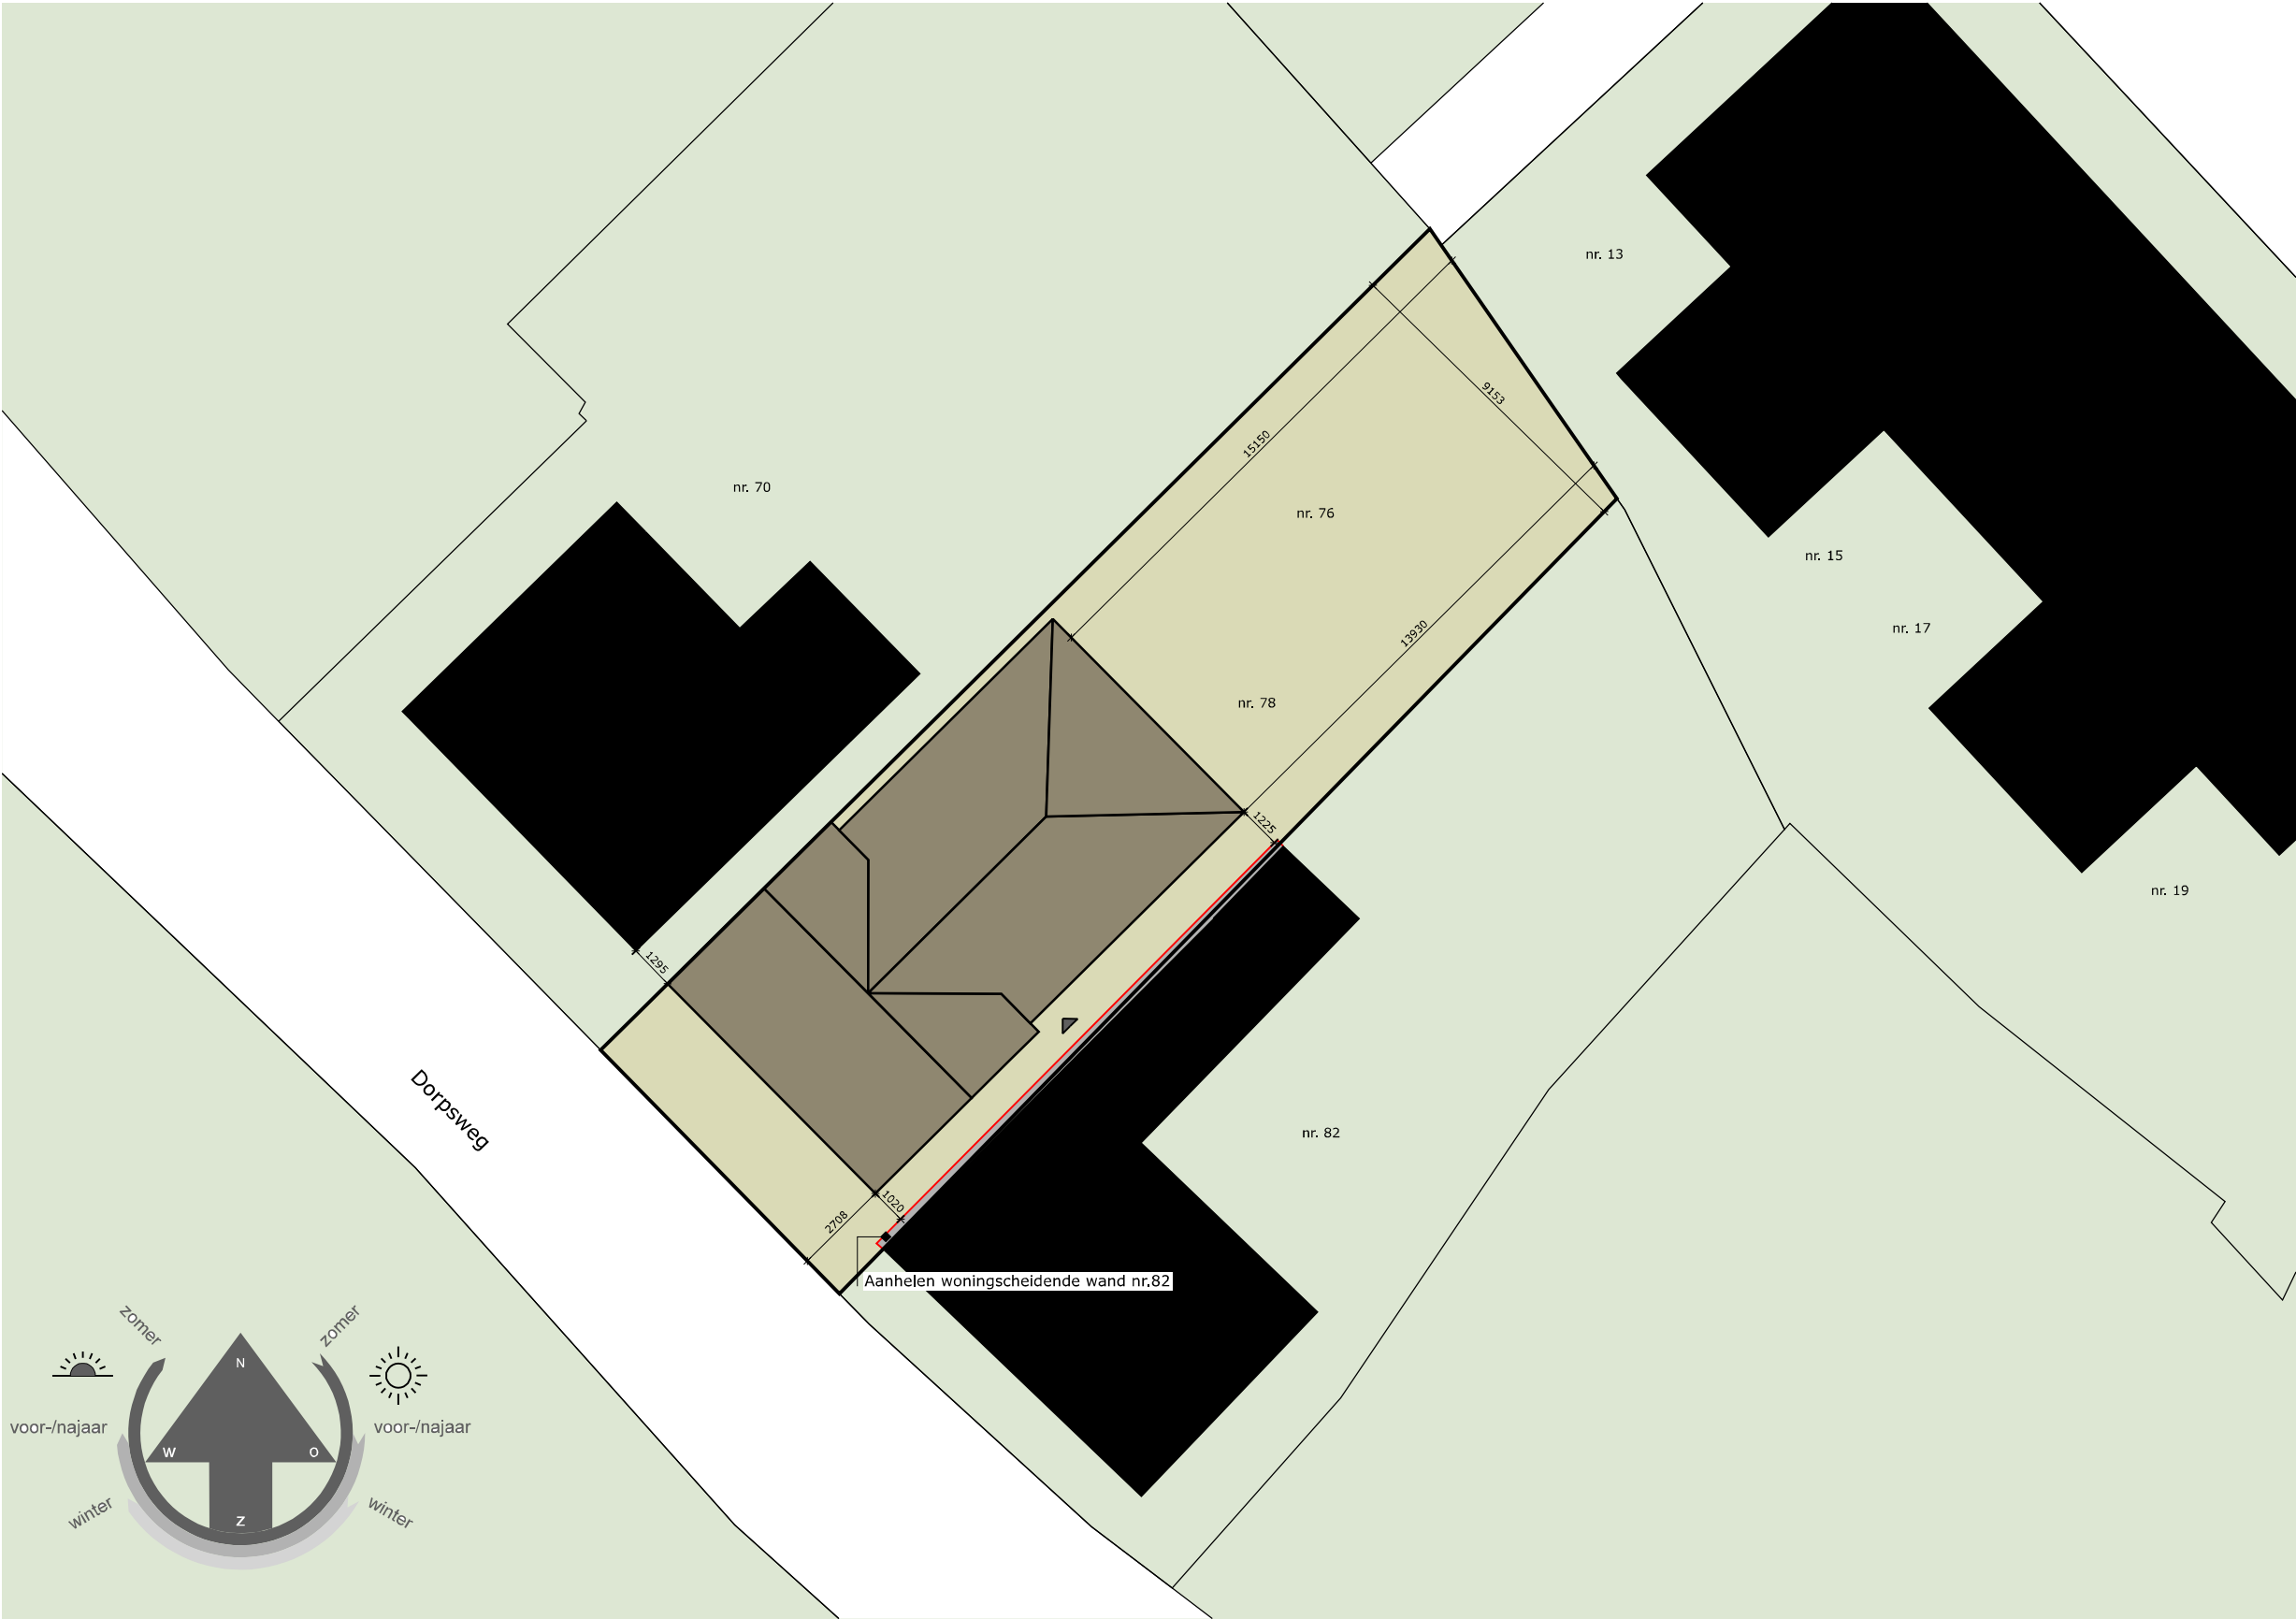

Projectnummer
2641


Schetsontwerp
28 september 2015

Gewijzigd
27 juli 2017

NIEUWE SITUATIE schaal 1:200



4. Plattegronden

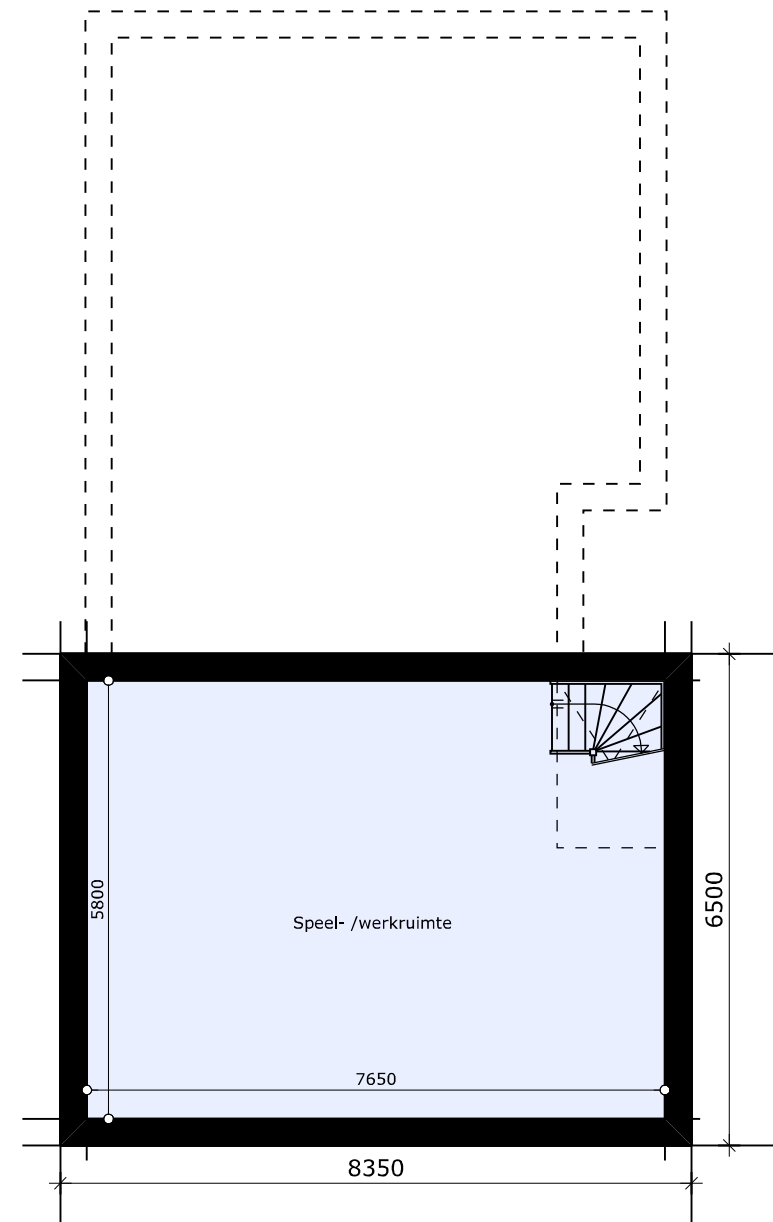

Projectnummer
2641

Schetsontwerp
28 september 2015

Gewijzigd
27 juli 2017

BEGANE GROND schaal 1:100




Projectnummer
2641

Schetsontwerp
28 september 2015

Gewijzigd
27 juli 2017

BEGANE GROND schaal 1:100

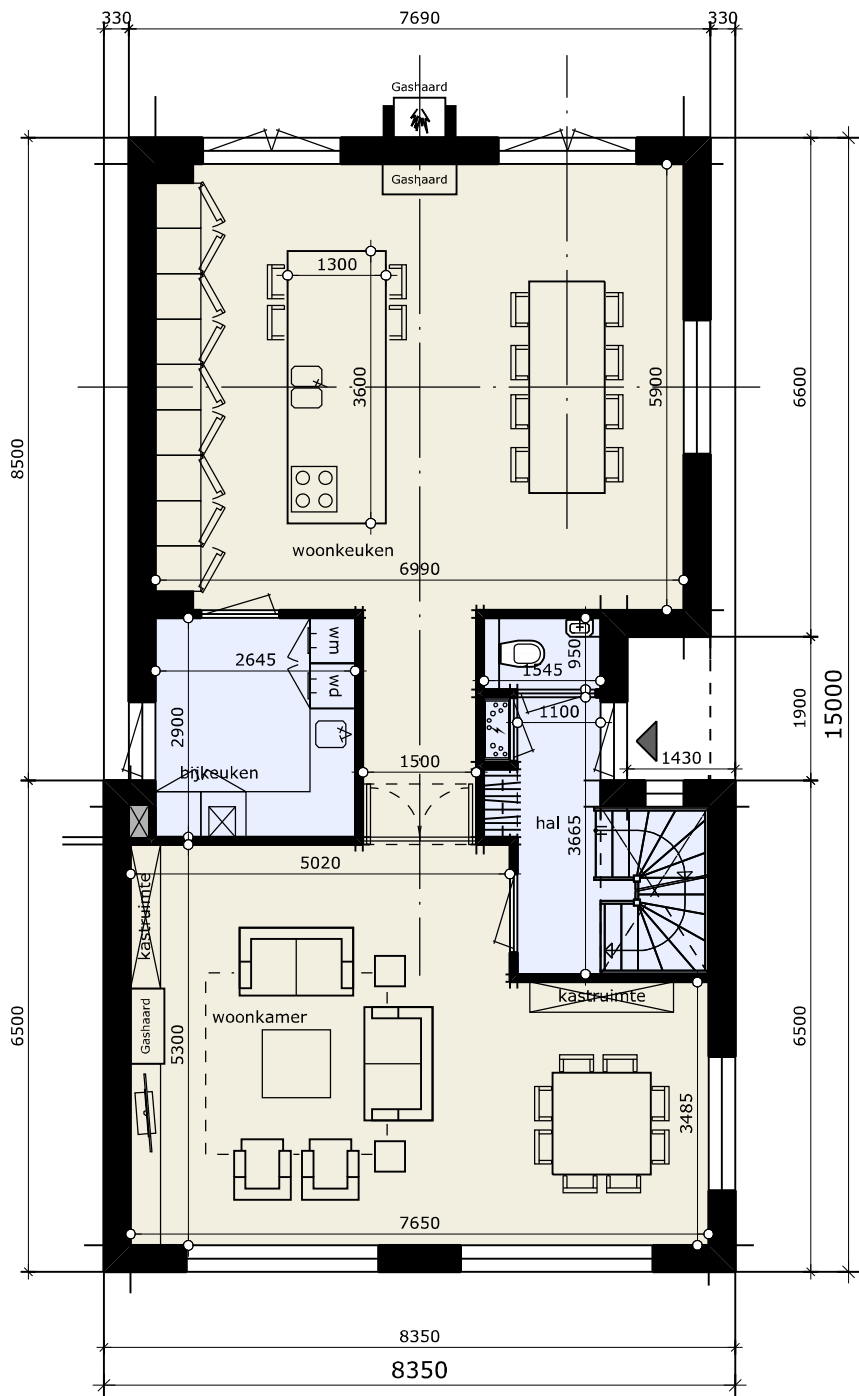


Projectnummer
2641


Schetsontwerp
28 september 2015

Gewijzigd
27 juli 2017

VERDIEPING | schaal 1:100

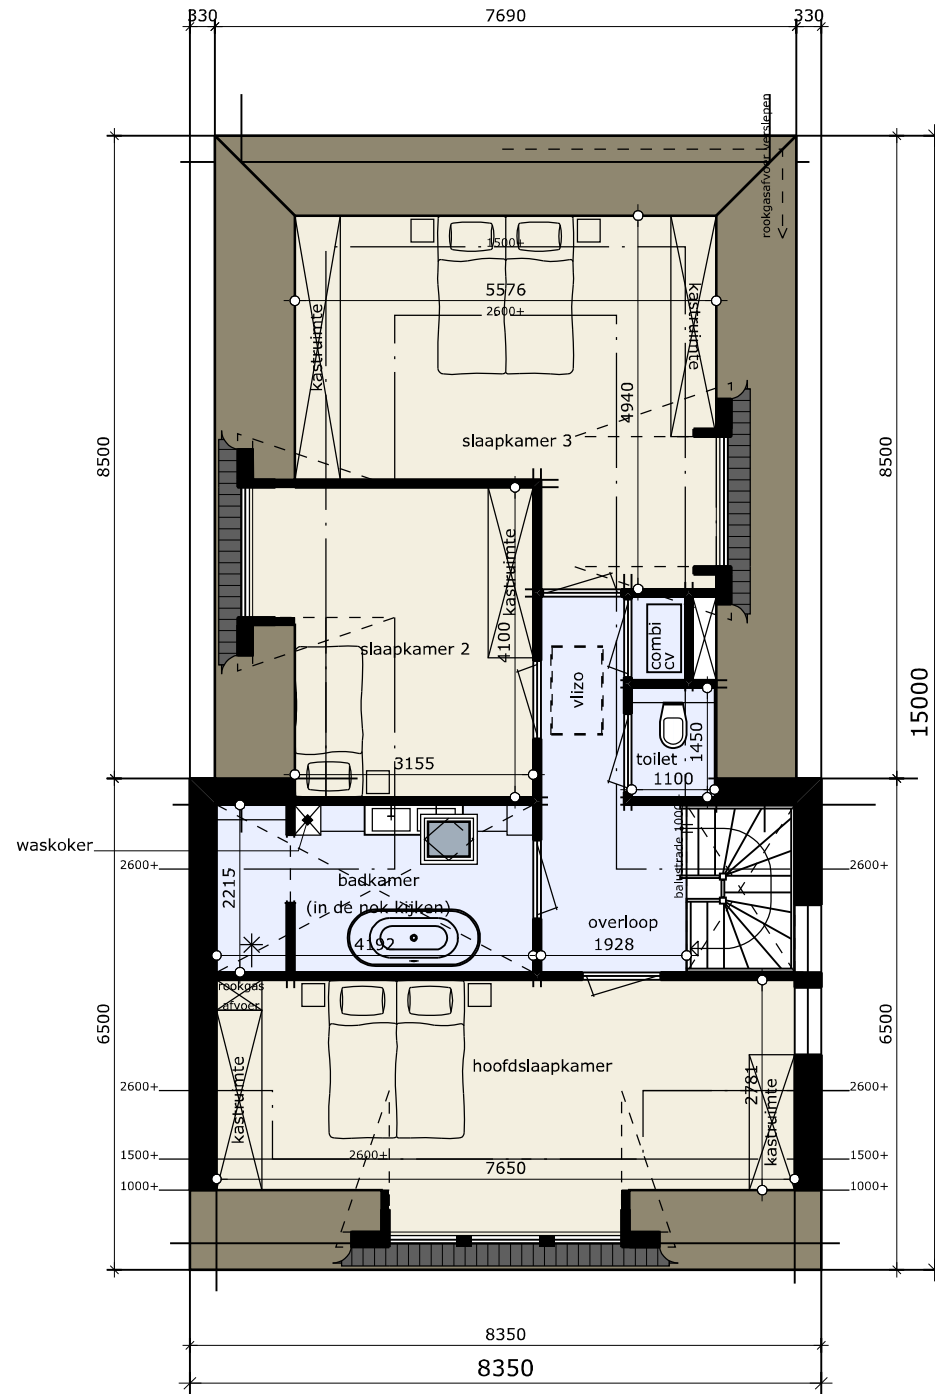

5. Doorsnede

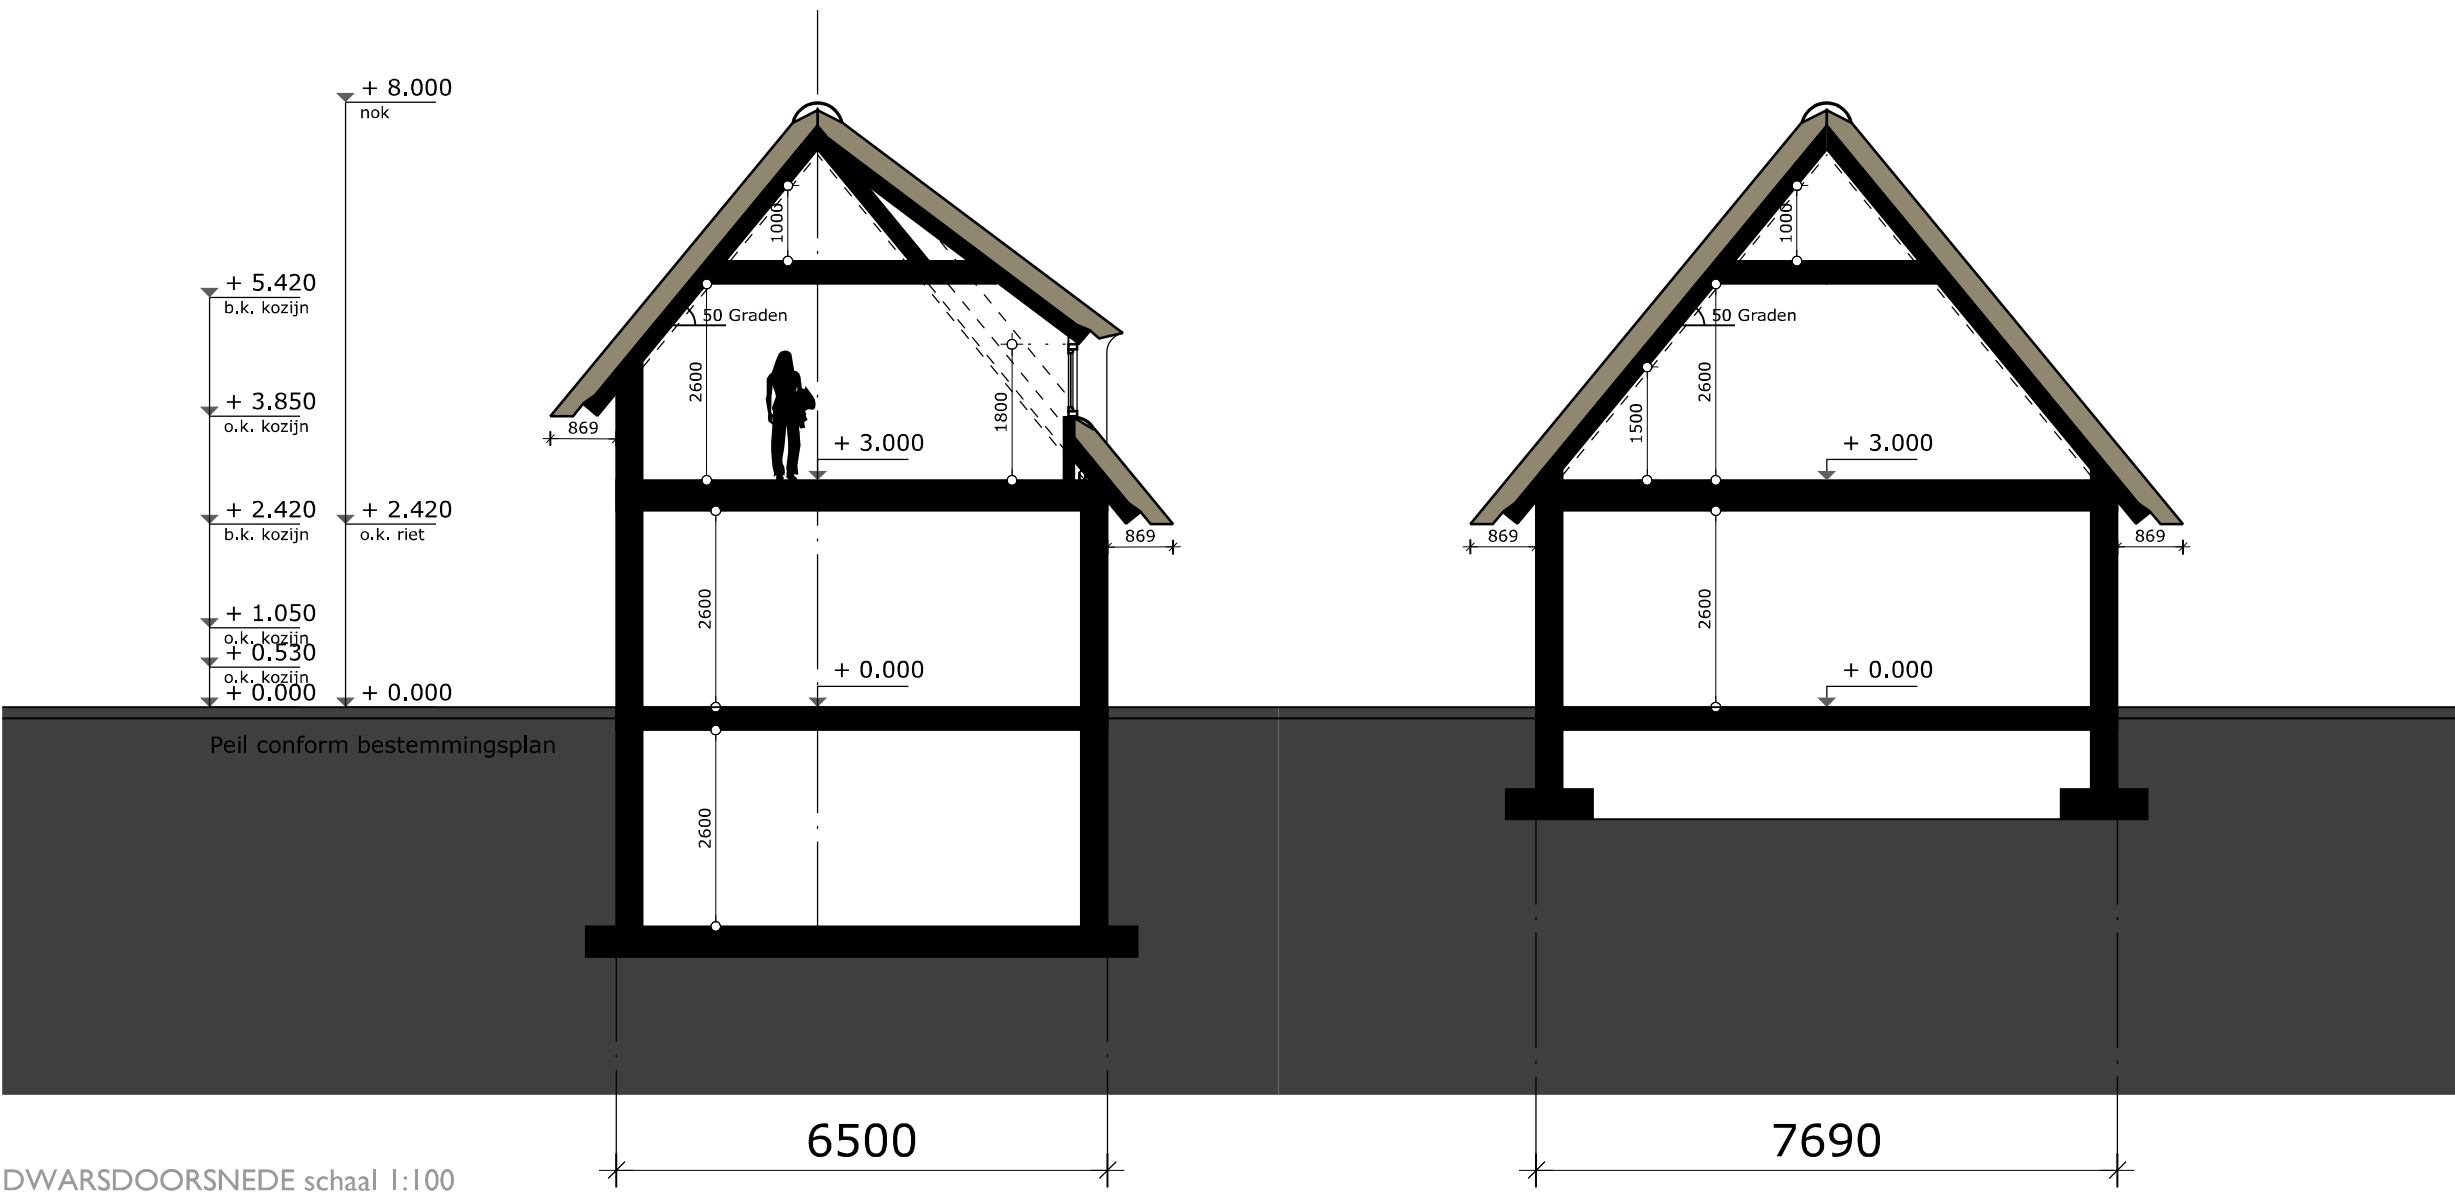

Projectnummer
2641

Schetsontwerp
28 september 2015

Gewijzigd
27 juli 2017






Projectnummer
2641

Schetsontwerp
28 september 2015

Gewijzigd
27 juli 2017

VOORGEVEL schaal 1:100



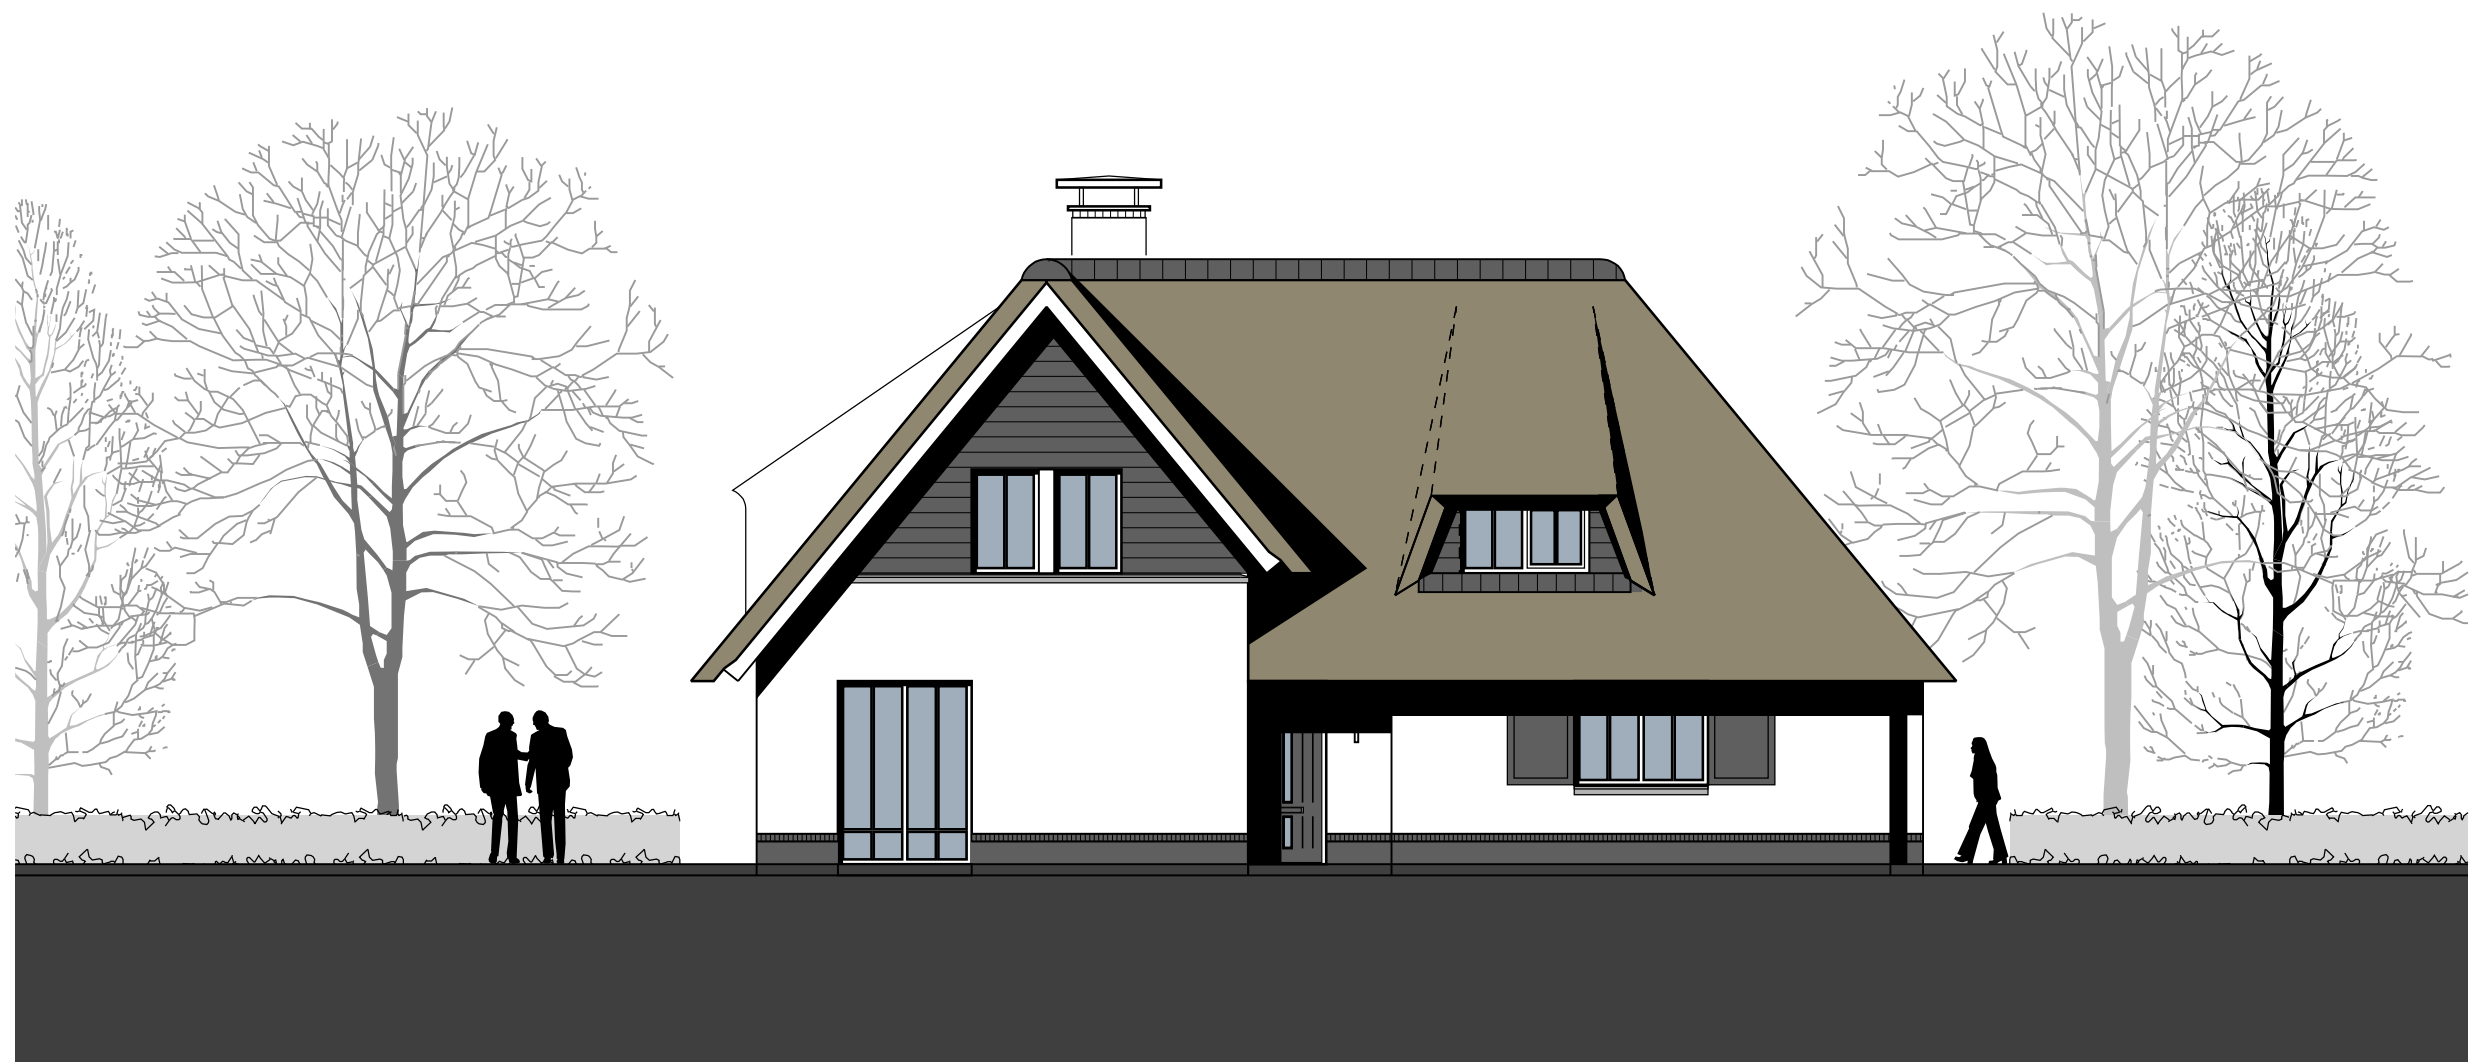

Projectnummer
2641

Schetsontwerp
28 september 2015

Gewijzigd
27 juli 2017

RECHTERZIJGEVEL schaal 1:100






Projectnummer
2641

Schetsontwerp
28 september 2015

Gewijzigd
27 juli 2017

ACHTERGEVEL schaal 1:100



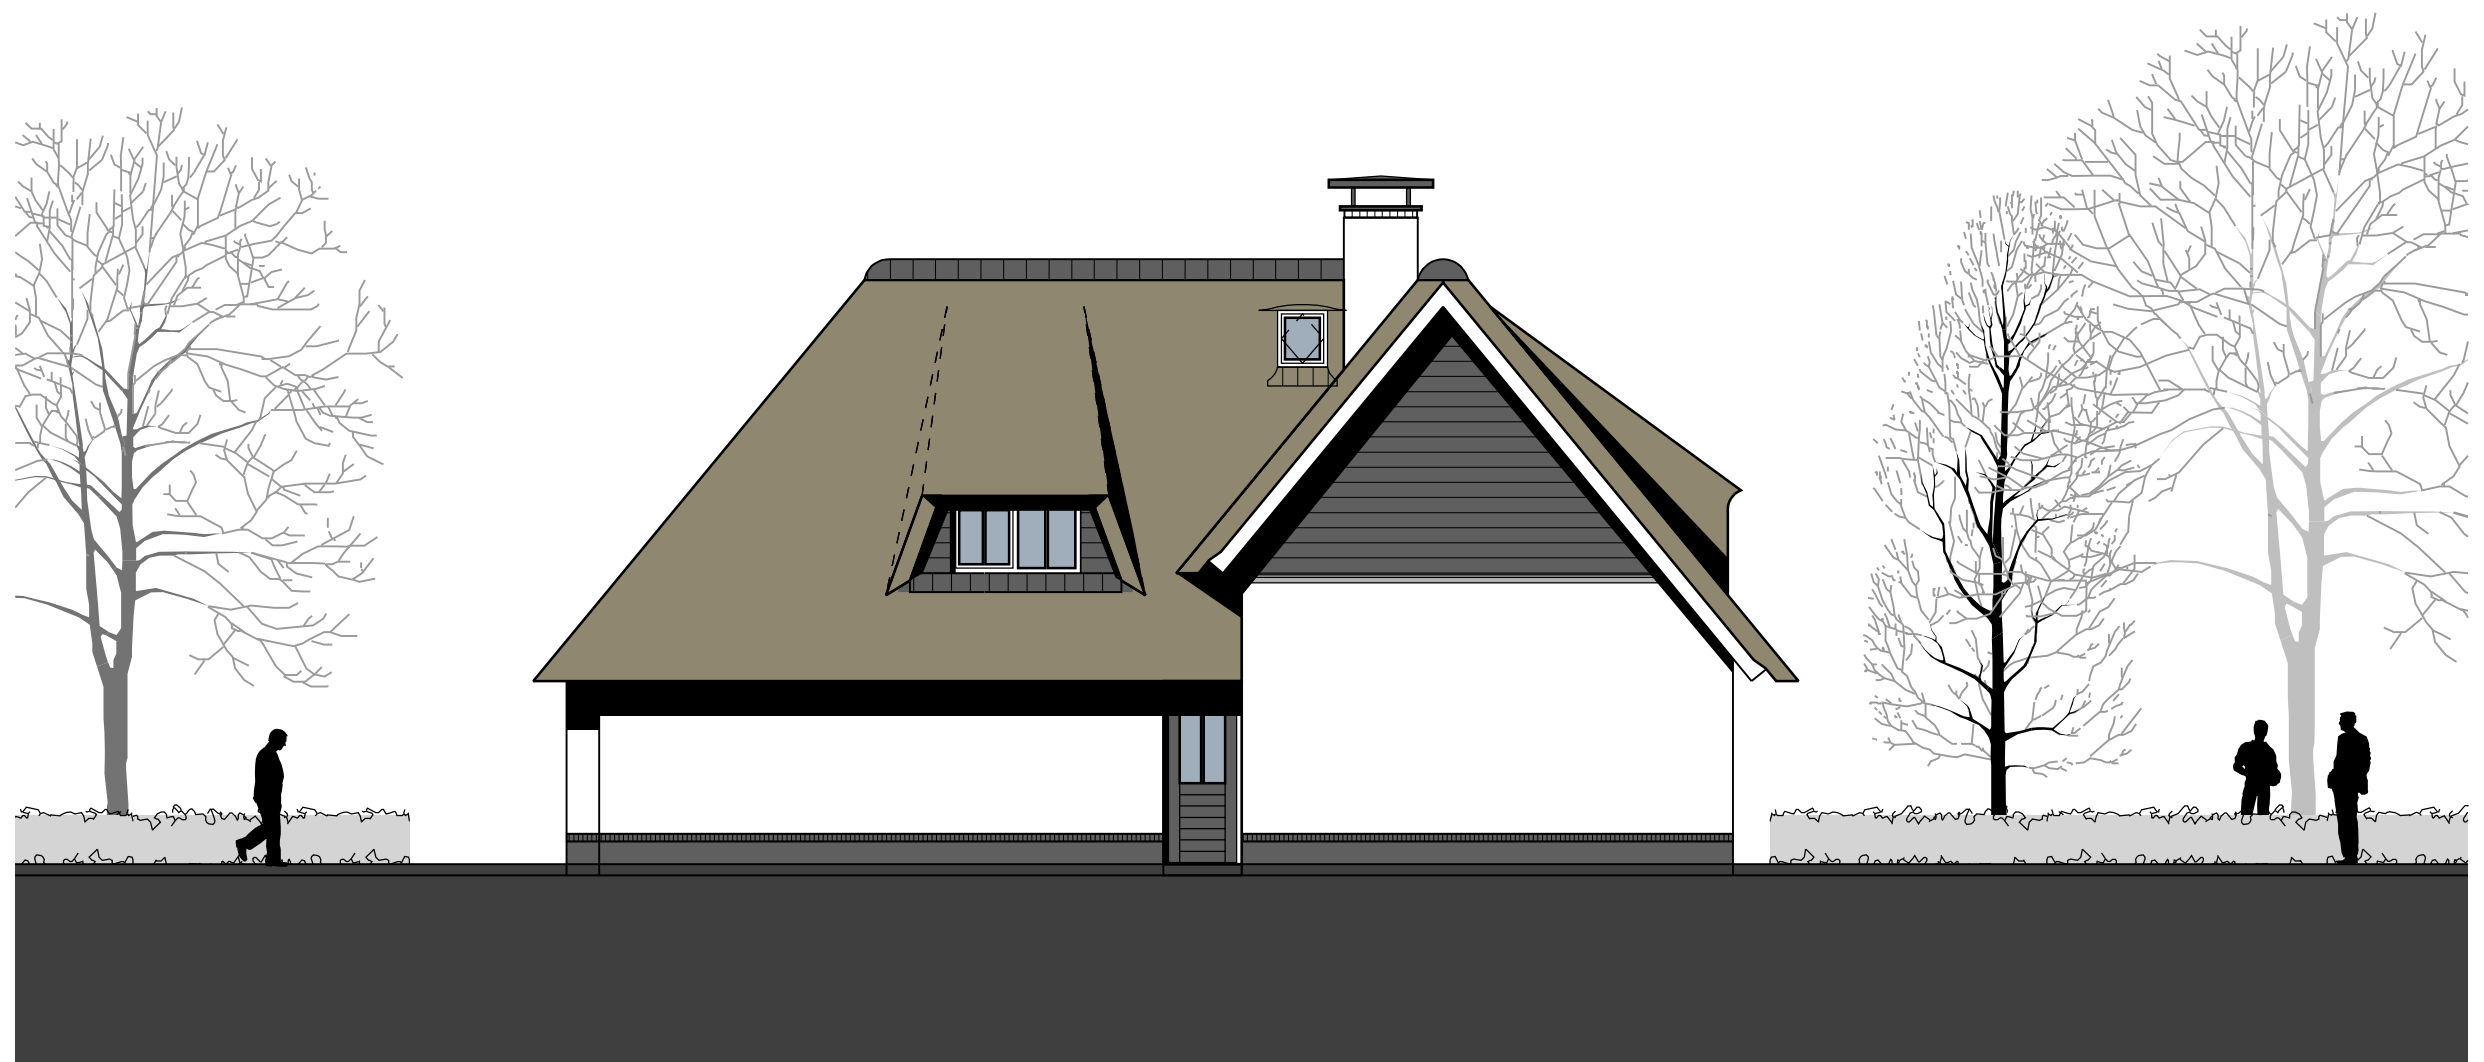

Projectnummer
2641


Schetsontwerp
28 september 2015

Gewijzigd
27 juli 2017


LINKERZIJGEVEL schaal 1:100



7. Straatbeeld

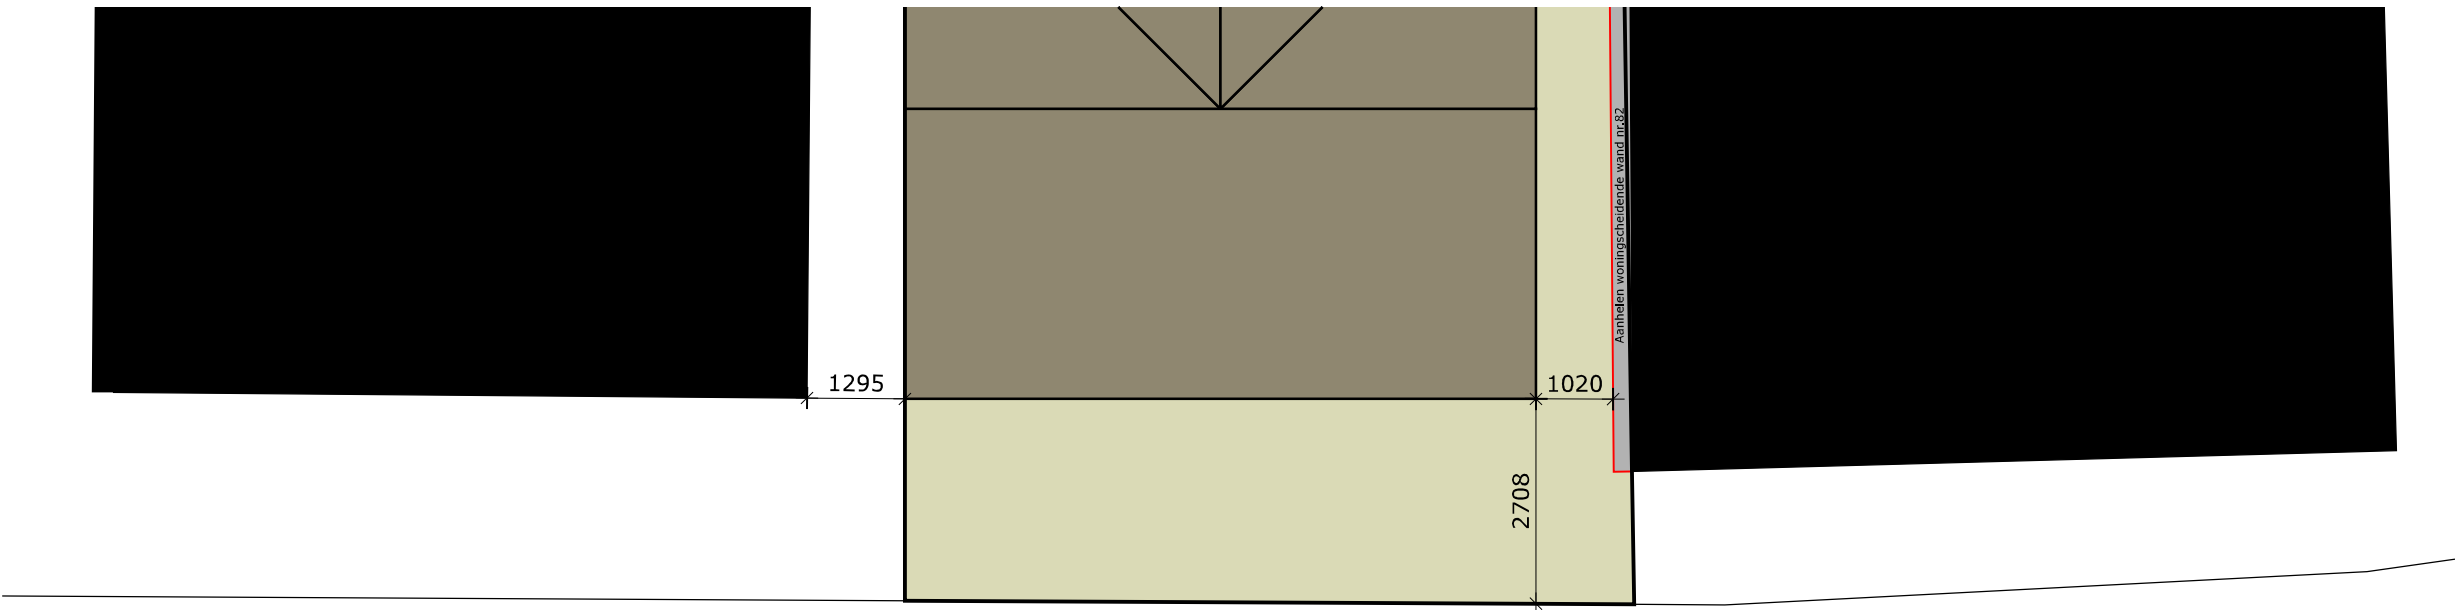

Dorpsweg

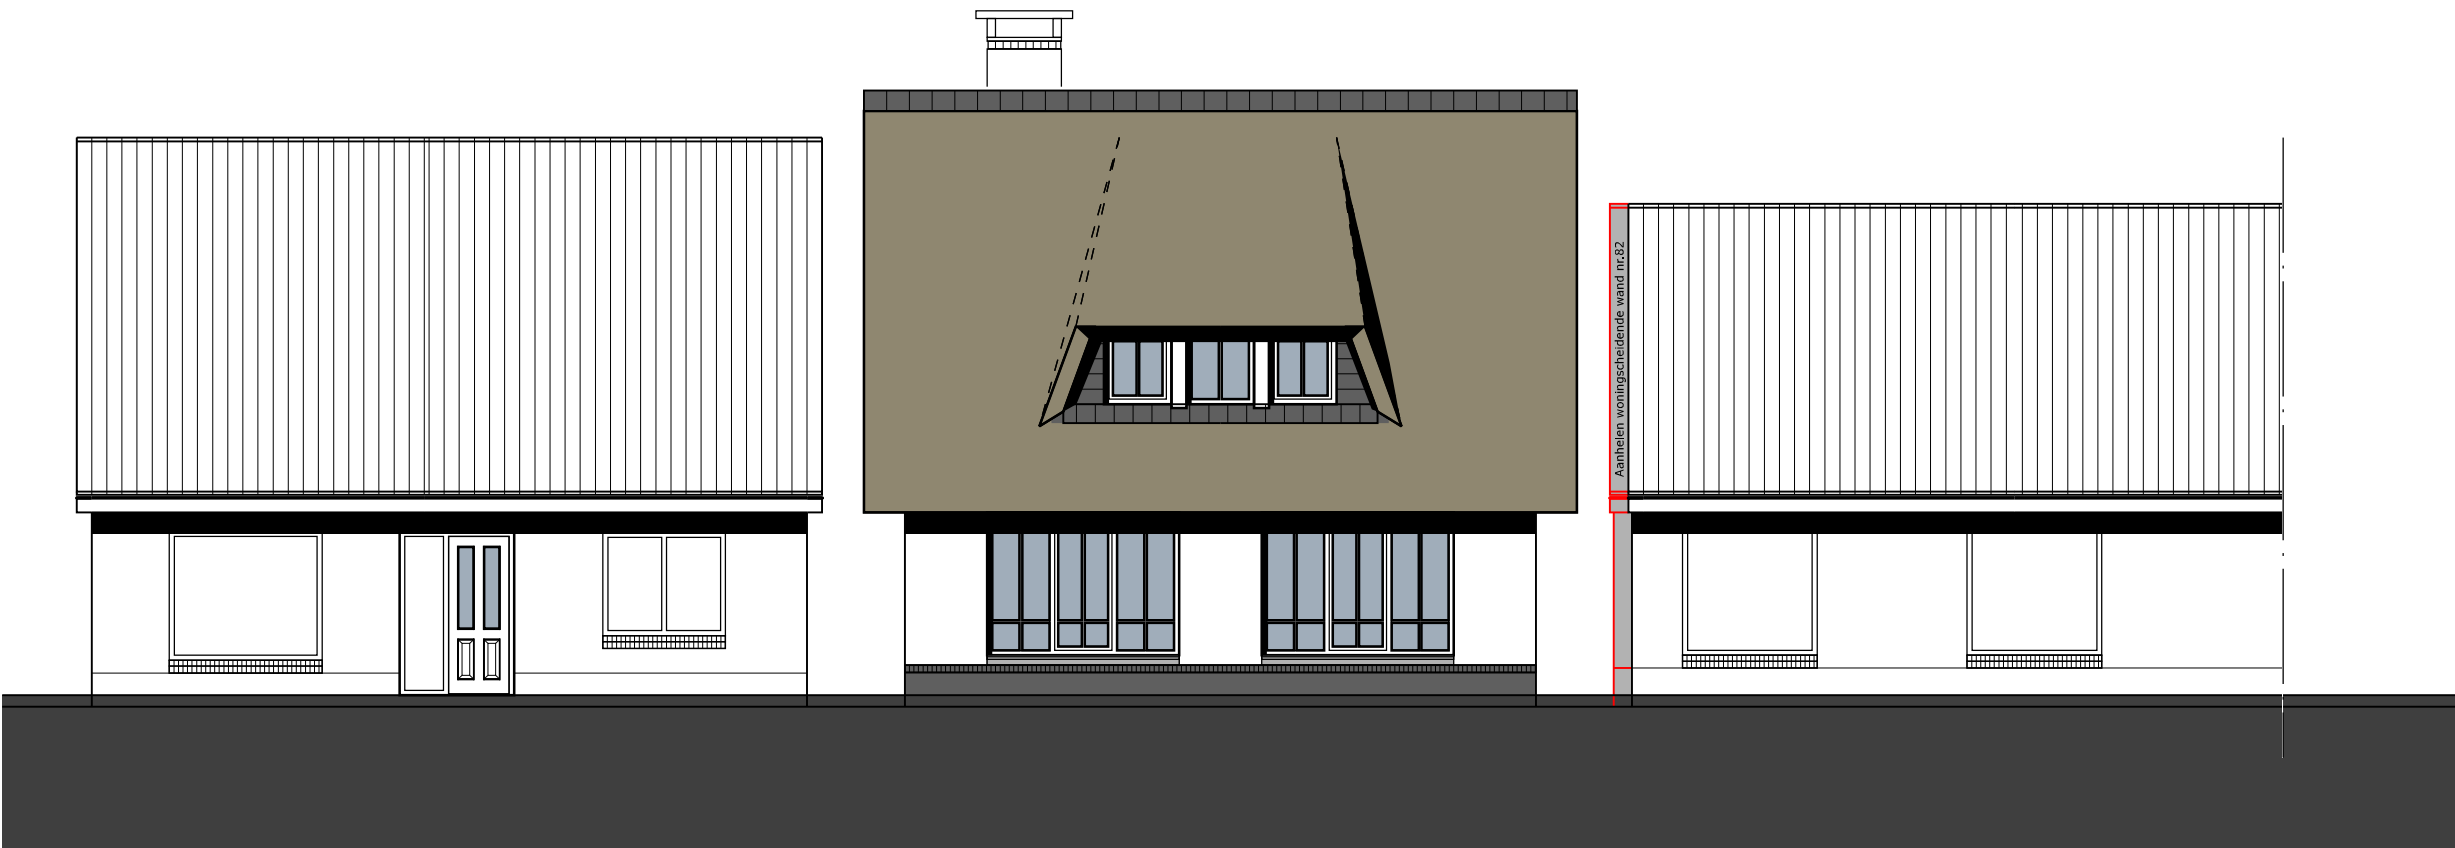

Projectnummer
2641


Schetsontwerp
28 september 2015

Gewijzigd
27 juli 2017

VOORGEVEL schaal 1:100



8. Aanhechting Dorpsweg 82

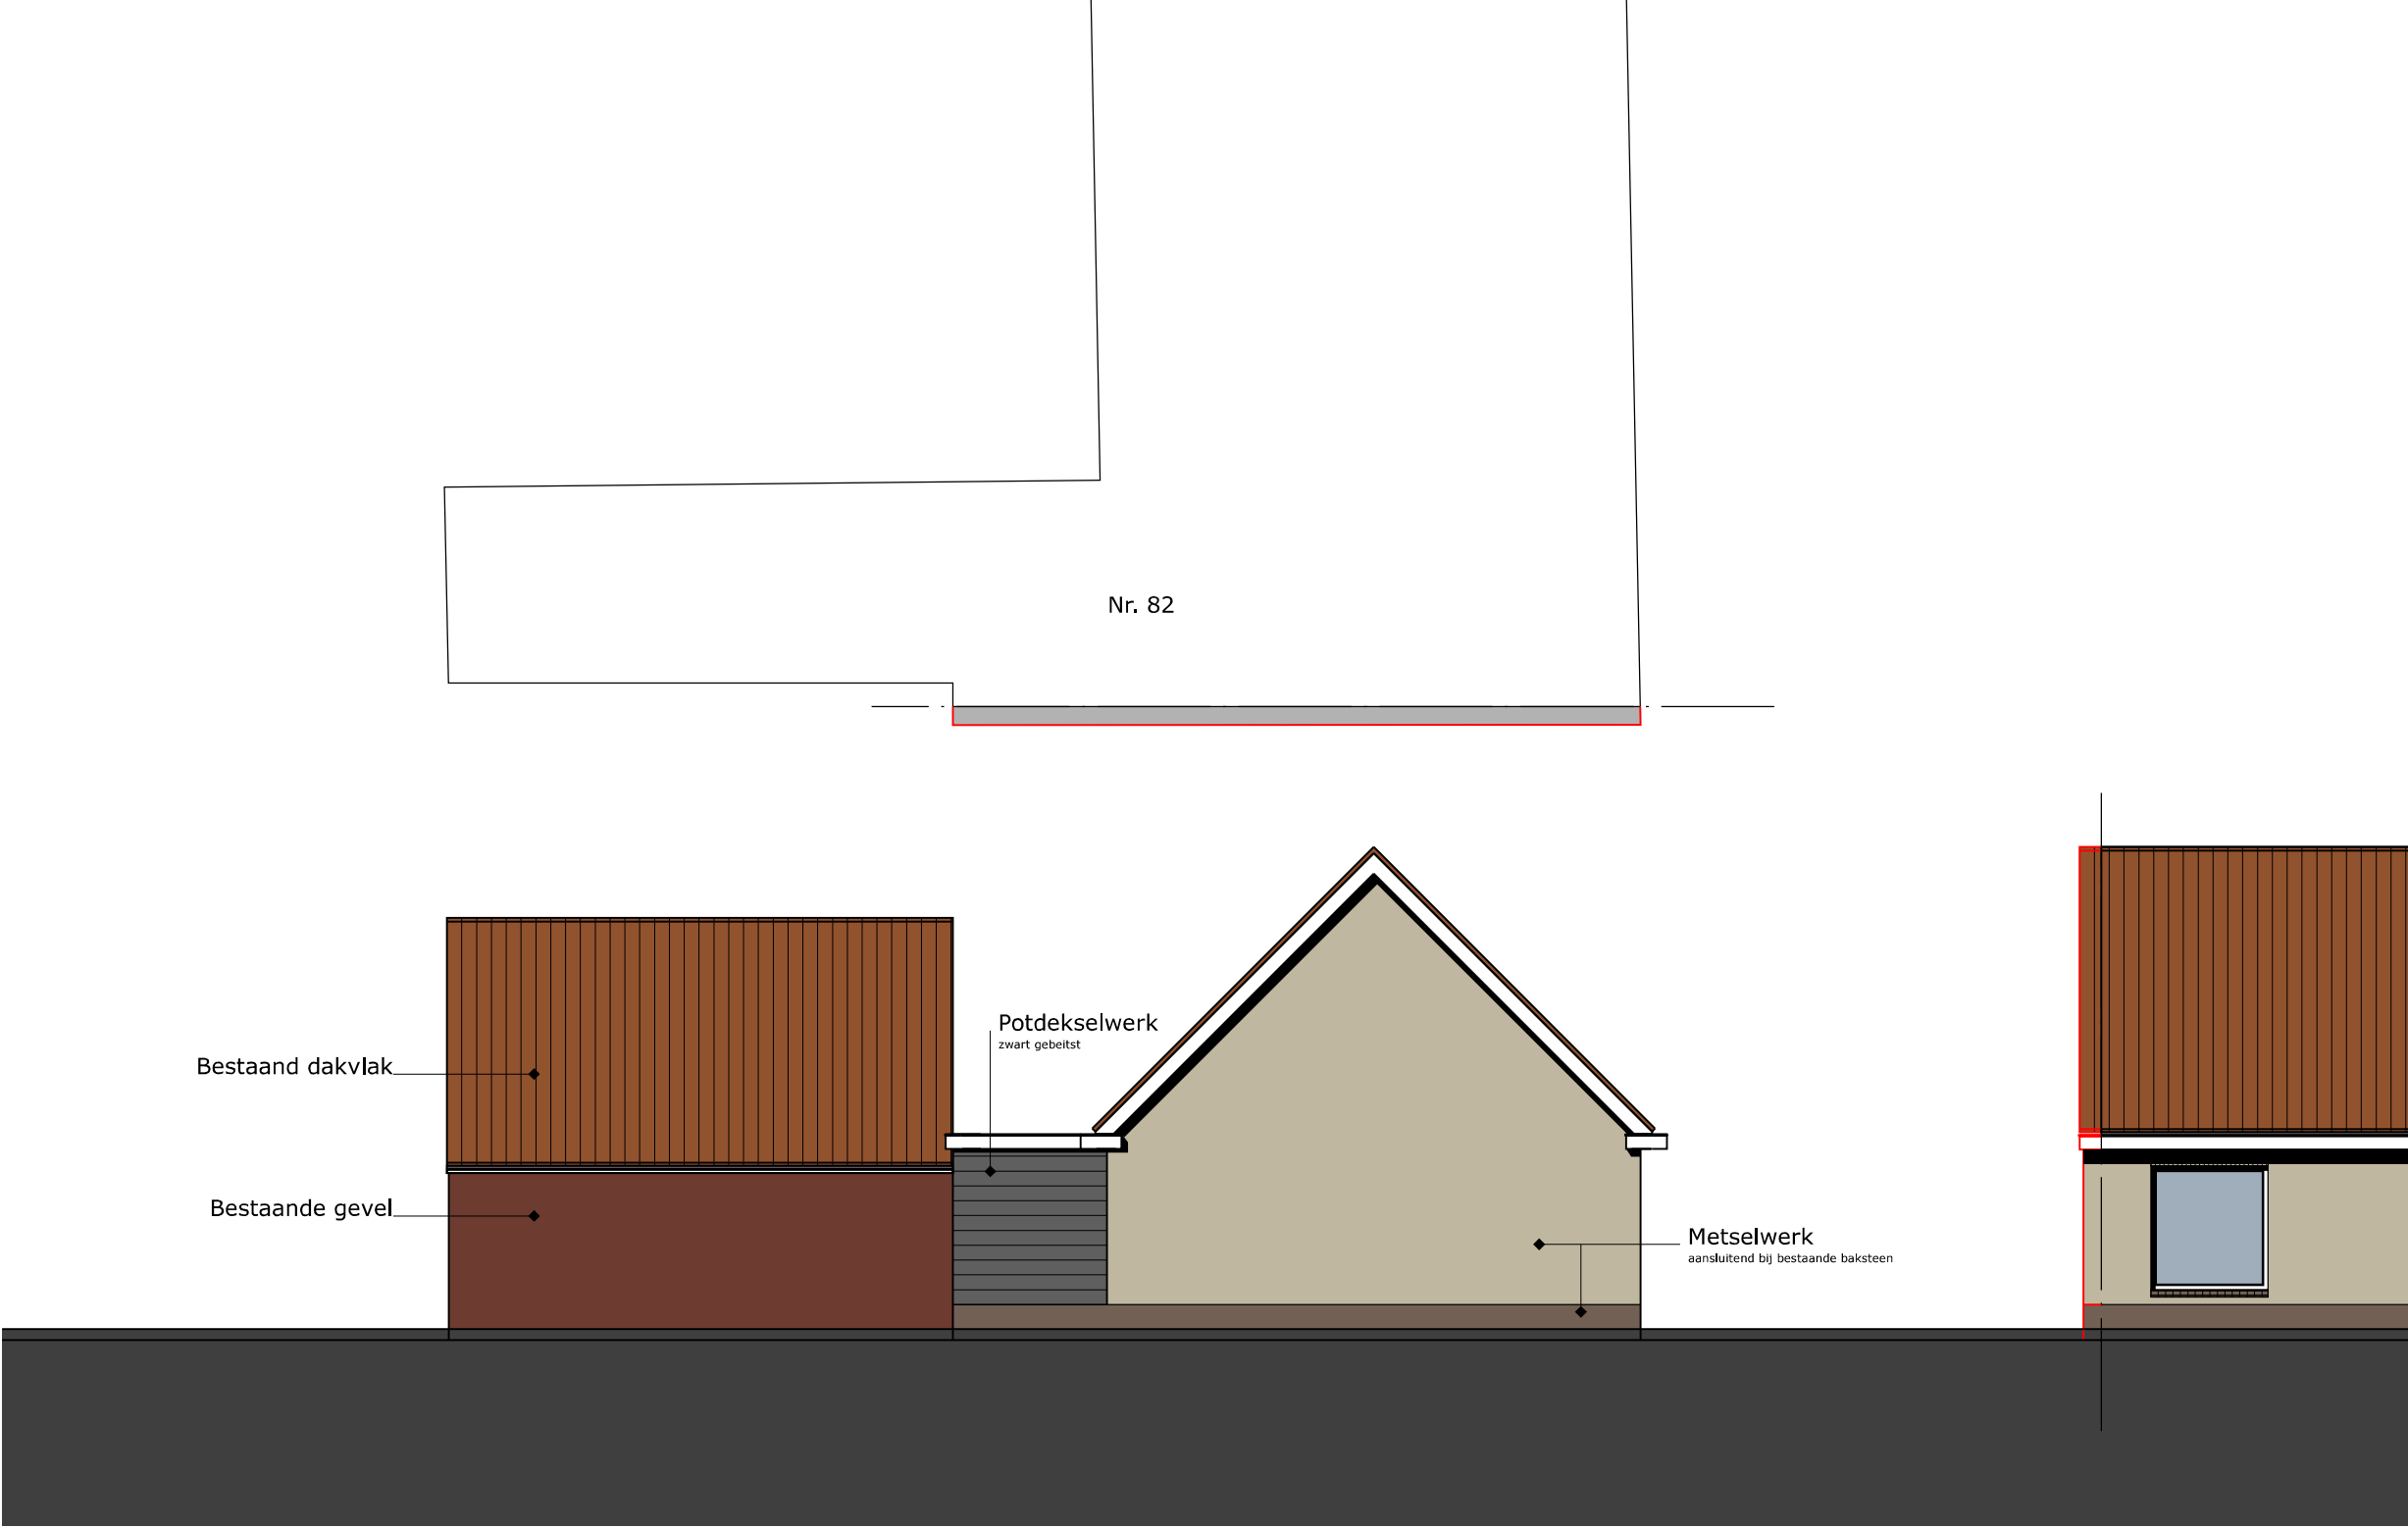

Projectnummer
2641

Schetsontwerp
6 juli 2017

Gewijzigd
27 juli 2017

LINKERZIJGEVEL schaal 1:100



Disclaimer

Artist Impressions / handschetsen

De tekeningen en afbeeldingen geven een impressie van het ontwerp. De werkelijke uitvoering en de werkelijke kleuren van gevels, schilderwerk en dakbedekkingen etc. kunnen afwijken.

De tuinaanleg, inrichting en bestrating van de openbare ruimte is de verbeelding van de architect.

Aan deze tekeningen kunnen, ondanks alle zorgvuldigheid die is nagestreefd, géén rechten worden ontleend.

Maatvoering en inrichting

De maten op de tekeningen zijn circa-maten en zijn, tenzij anders aangegeven, in millimeters aangegeven.

Bij de maatvoering tussen de wanden is geen rekening gehouden met enige wandafwerking, zoals wandtegels en spuitwerk.

Daarnaast kunnen zich tijdens de bouw veranderingen voordoen, die kunnen leiden tot maatverschillen. Op de tekeningen aangegeven meubilair en apparatuur dienen alleen ter oriëntatie.

Wijzigingen en voorbehoud

EVE Architecten maakt een voorbehoud op het ontwerp ten aanzien van architectonische, bouwtechnische en constructieve wijzigingen, alsmede afwijkingen die voortkomen uit de definitieve uitwerking, nadere eisen, regelgeving, wensen en goedkeuringen van overheden en/of nutsbedrijven. Hieraan kunnen geen rechten worden ontleend.

Projectnummer
2641

Schetsontwerp
28 september 2015

Gewijzigd
27 juli 2017

