


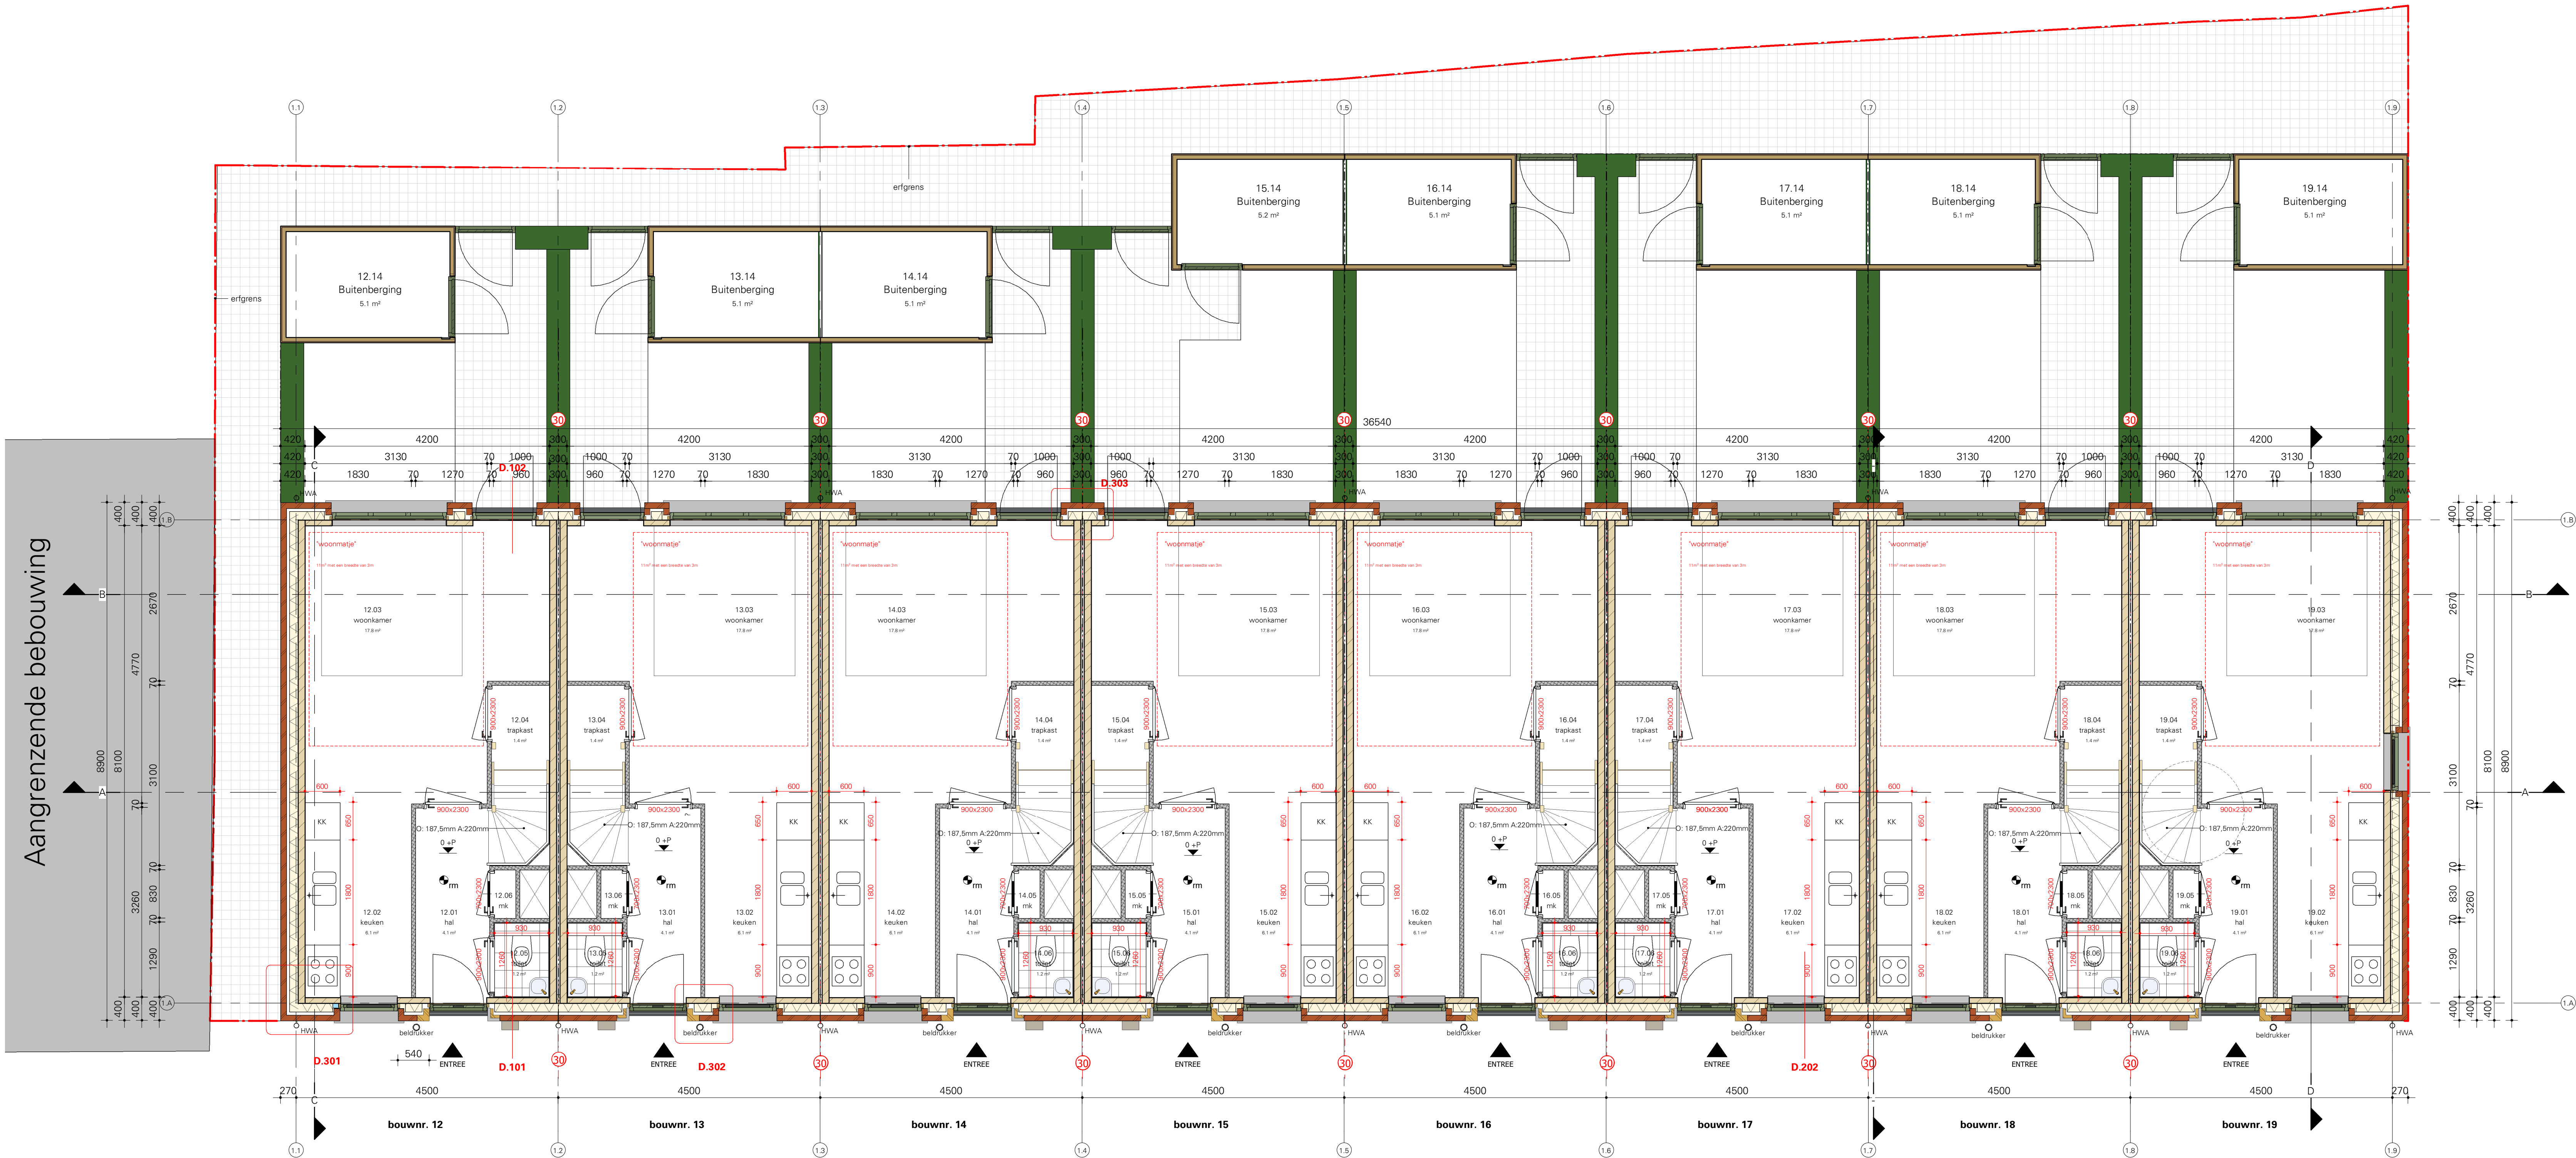

Plattegrond begane grond - Blok 2
1 : 50

ruimteoverzicht bergingen				
Nivo	Nr	bouwbesluit_functie	Ruimte	Opp
00 begane grond	01.11	opslagruimte	Buitenberging	5.0 m²
00 begane grond	02.11	opslagruimte	Buitenberging	5.0 m²
00 begane grond	03.11	opslagruimte	Buitenberging	5.0 m²
00 begane grond	04.14	opslagruimte	Buitenberging	5.0 m²
00 begane grond	05.14	opslagruimte	Buitenberging	5.0 m²
00 begane grond	06.14	opslagruimte	Buitenberging	5.0 m²
00 begane grond	07.14	opslagruimte	Buitenberging	5.0 m²
00 begane grond	08.14	opslagruimte	Buitenberging	5.0 m²
00 begane grond	09.14	opslagruimte	Buitenberging	5.0 m²
00 begane grond	10.14	opslagruimte	Buitenberging	5.0 m²
00 begane grond	11.14	opslagruimte	Buitenberging	5.0 m²
				57.5 m²

RENVOOI BOUWBESLUIT

algemene opmerkingen

- van toepassing zijnde regelgeving / richtlijnen: Bouwbesluit 2012
- Beton-, hout-, en staalconstructies alsmede wapening volgens berekening van de constructeur
- Staalconstructie-onderdelen welke in aanraking komen met de buitenlucht thermisch verzinken volgens NEN 1275 en ISO 1461
- Luchtverversing conform NEN 1087, zie ventilatieberekening
- Electrotechnische voorzieningen volgens artikel 6.8 en 6.10 Bouwbesluit, uitvoering minimaal volgens NEN1010. De juiste plaats van de aansluitpunten volgens opgave opdrachtgever/directie
- Drinkwater-voorziening volgens artikel 6.12 en 6.14 Bouwbesluit, uitvoering volgens Model-aansluitwaarden voor drinkwater van de vereniging van exploitanten van waterleidingbedrijven in Nederland en KIVA-keu
- Peilhoogte (ok afgeverkte begane grondvloer); ??? + NAP
- Eerste verdieping
Hoogte vloer = 2900 + peil
- Tweede verdieping
Hoogte vloer = 5800 + peil
- Thermische isolatie: opgaande gevel: Rc=4,7m²K/W
begane grondvloer: Rc=3,7m²K/W
dakconstructie platdak: Rc=6,3m²K/W
dakconstructie hellend dak: Rc=6,3m²K/W
- Glas; geïsoleerd glas, HR++ volgens BENG-berekening
- Veiligheidsbeglazing conform bouwbesluit en NEN 3669
- Deuren, ramen en kozijnen in uitwendige scheidings-constructies, die volgens NEN 5087 bereikbaar zijn, hebben een volgens NEN5096 bepaalde inbraakwerendheid, die voldoet aan weerstandsklasse 2.
- Bescherming tegen ratten en muizen, geen openingen breder dan 0,01m, conform artikel 3.69
- Wateropname sanitaire ruimten conform eisen art. 3.23 Bouwbesluit
- Alle beton-, staal- en houtconstructies volgens berekening en tekening constructeur
- Riolerings-, water-, electra- en ventilatieinstallatie volgens berekening en tekening installatieadviseur
- Alle maten in millimeters
- Alle maten en aantallen te controleren
- Alle binnendeurenkozijnen met een minimale vrije doorgang van 850x2300mm
- Alle binnendeuren vrij van vloer of dorpel volgens NPR 1088
- meterkast - afmeting, indeling en leidingdoorvoeren conform NEN 2768
- Verankering dakbedekking volgens opgave fabrikant
- Ter plaatse van entreeduren en de aansluitende gangen is het hoogteverschil maximaal 20mm
- Uitwerking op detailniveau is maatgevend

tekeningen dienen te worden gezien in samenhang met documenten:

- tekeningen en berekeningen constructie
- bouwtechnische en brandveiligheid conform rapportage
- Aflevering van Schieffers, Zwolle Invent, Beilen


ruimte annotatie

- 01.01 woonkamer
- 01.02 woonkamer
- 01.100 woonkamer

RENVOOI

- ENTREE de toegang tot de woning
- geïsoleerde spouwmuur 420mm, opbouw van binnen naar buiten:
 - kalkzandsteen, dikte 120mm
 - isolatie, Rc totaal > 4,7m²K/W
 - schoonmestelwerk genueanceerd rood/zwart, halfsteensverband
- geïsoleerde spouwmuur 400mm, opbouw van binnen naar buiten:
 - kalkzandsteen, dikte 100mm
 - isolatie, Rc totaal > 4,7m²K/W
 - schoonmestelwerk genueanceerd bruin/wit, halfsteensverband
- woningscheidende wand:
 - kalkzandsteen, dikte 120mm
 - luchtsponw 60mm
 - kalkzandsteen, dikte 120mm
- cellenbeton, dikte 70 en 100mm
- rood aangegeven zijde, wand voorzien van tegelwerk tot onderkant plafond
- ruimte voorzien van vloertegels
- WM opstelplaats wasmachine
- Nilan opstelplaats Nilan (warmtepomp lucht - lucht | balansventilatie met warmterugwinning)
- 30 minuten brandverende scheidingsconstructie, NEN 6068 + WRD Ra & R200
- rookmelder cf. NEN 2555
- beldrukker
- opstelplaats koelkast


linkerzijgevel

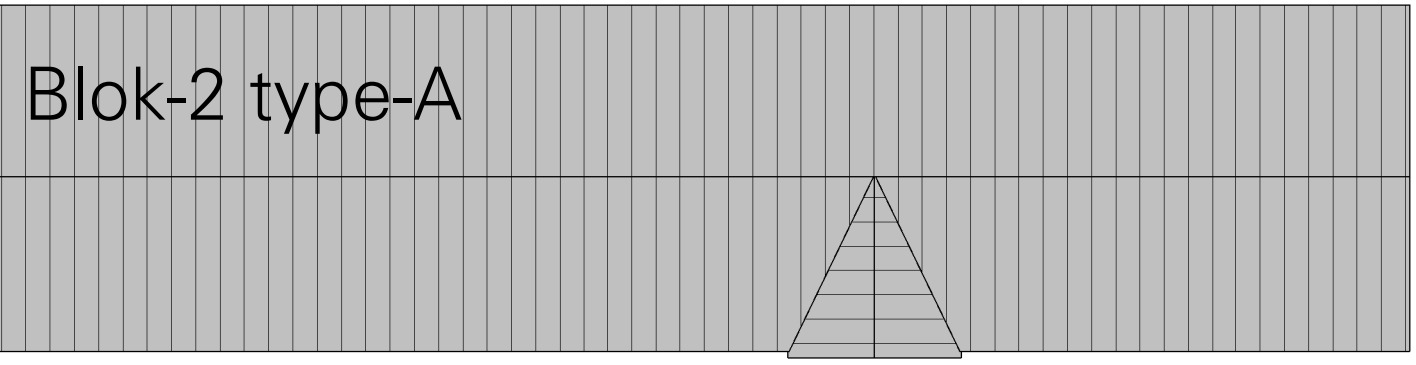


achtergevel



voorgevel

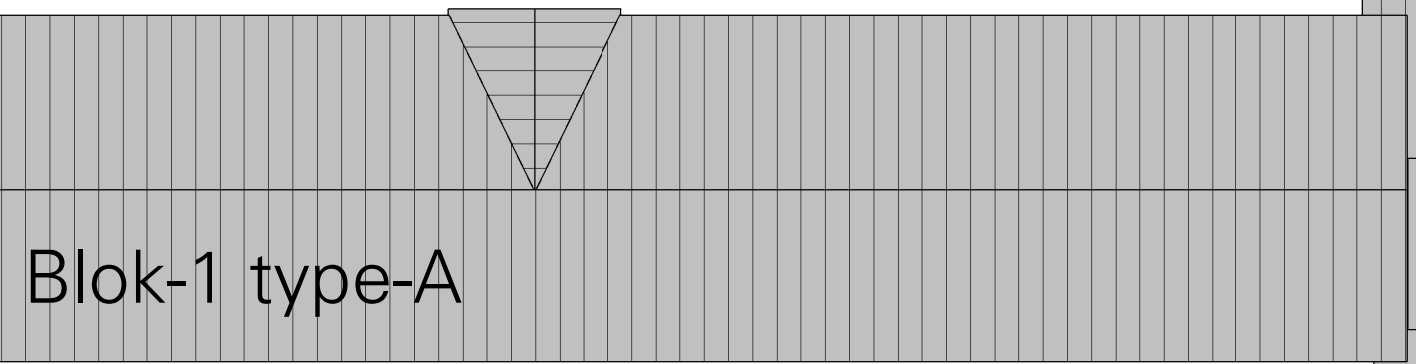

rechterzijgevel

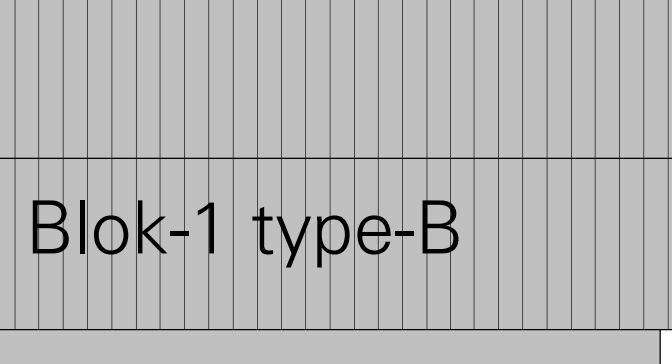

L K S V D D a r c h i t e c t e n

definitief ontwerp / definitief / DO-B09

- project K1940, Rozenstraat
- Woning Anjerstraat Rozenstraat
- Rozenstraat, 8261 KW, Kampen
- opdrachtgever deltaWonen
- Veerallee 30, 8019 AD Zwolle
- onderwerp Plattegrond begane grond - Blok 2

- datum 23-03-2023
- gewijzigd
- schaal 1:50
- afmeting A1 - 1155x594
- getekend Jell
- bestand K1940\K1940_Rozenstraat_BWK_R23.rvt