



Voorgevel bergingen - Blok 1

1 : 50

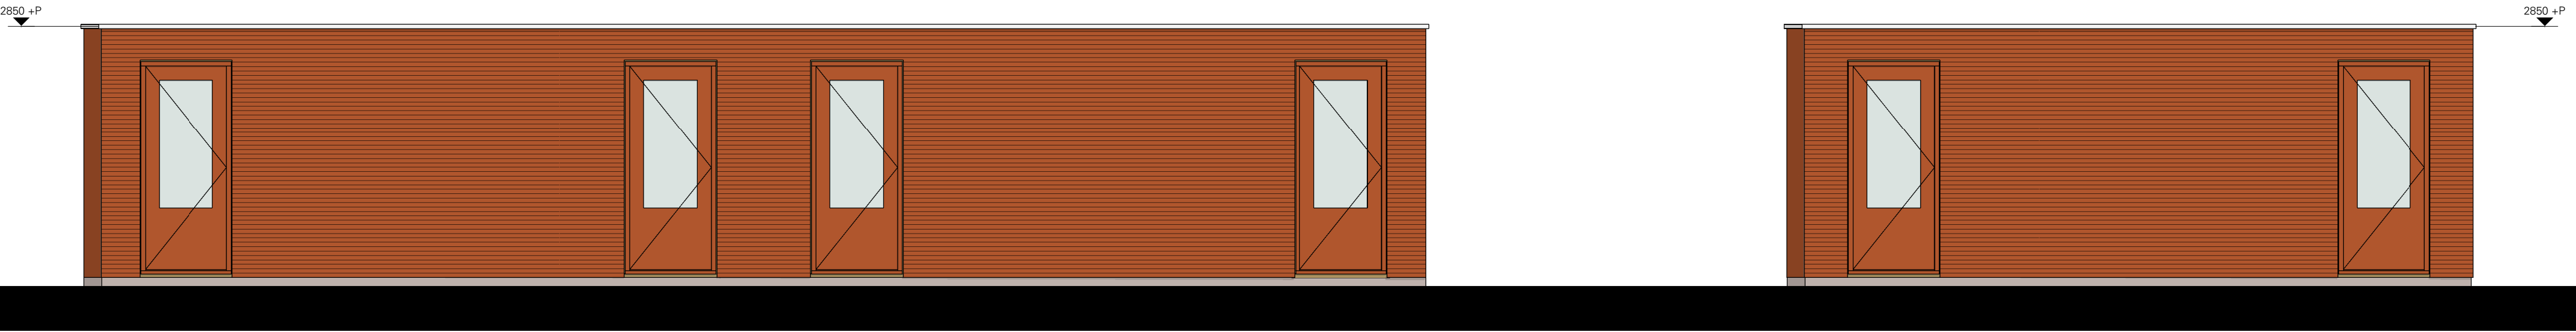


Achtergevel bergingen - Blok 1

1 : 50

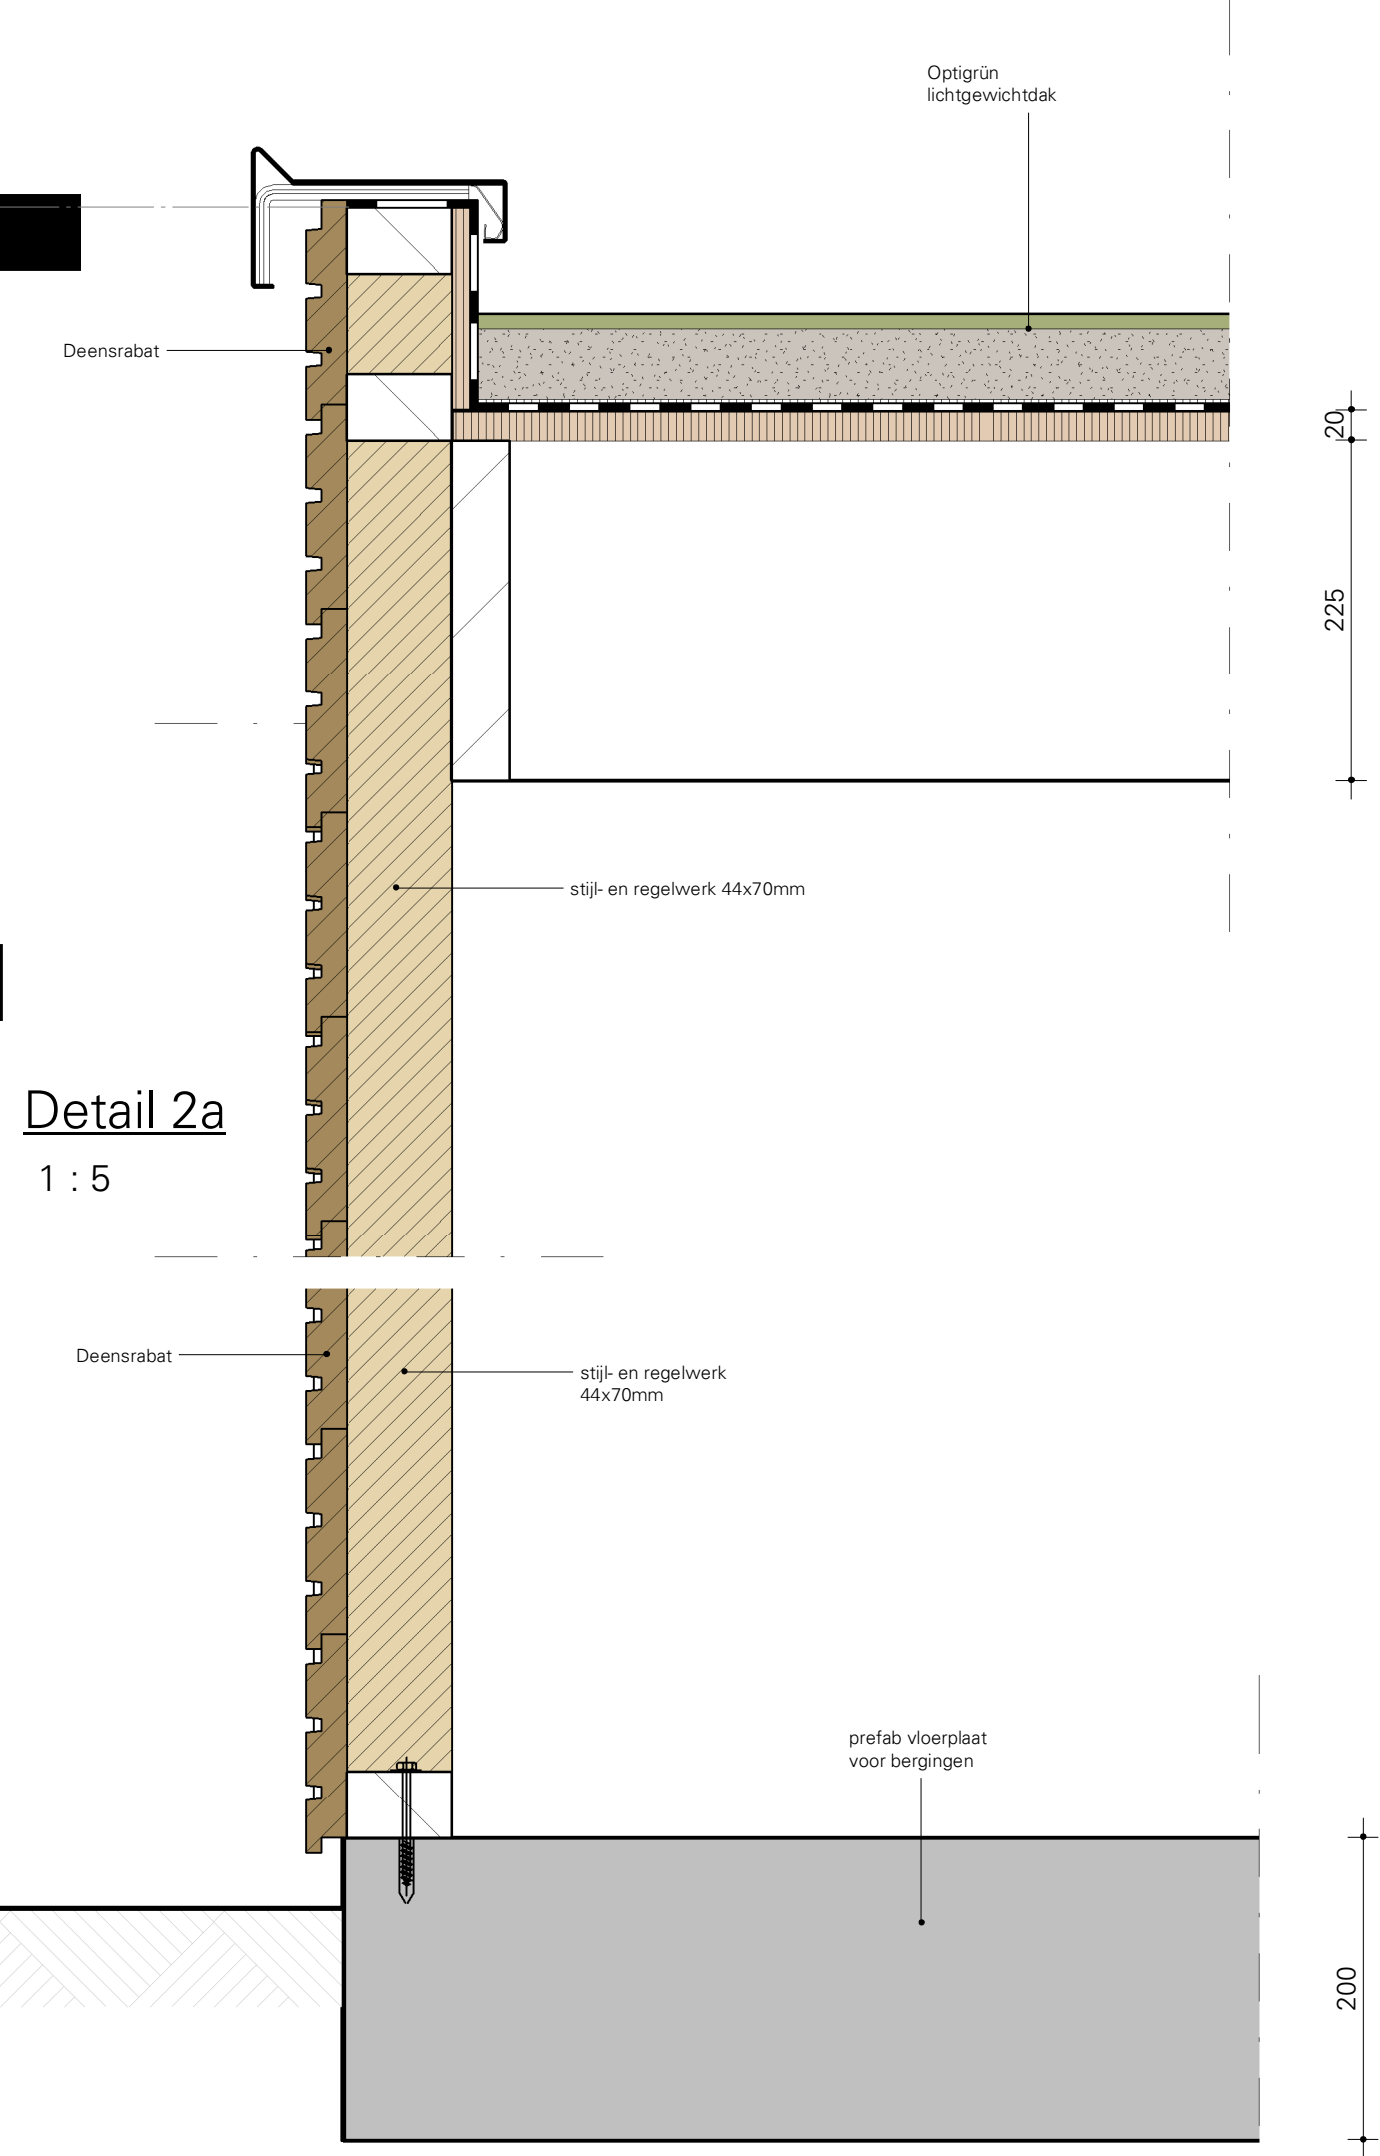

Detail 2a


1 : 5

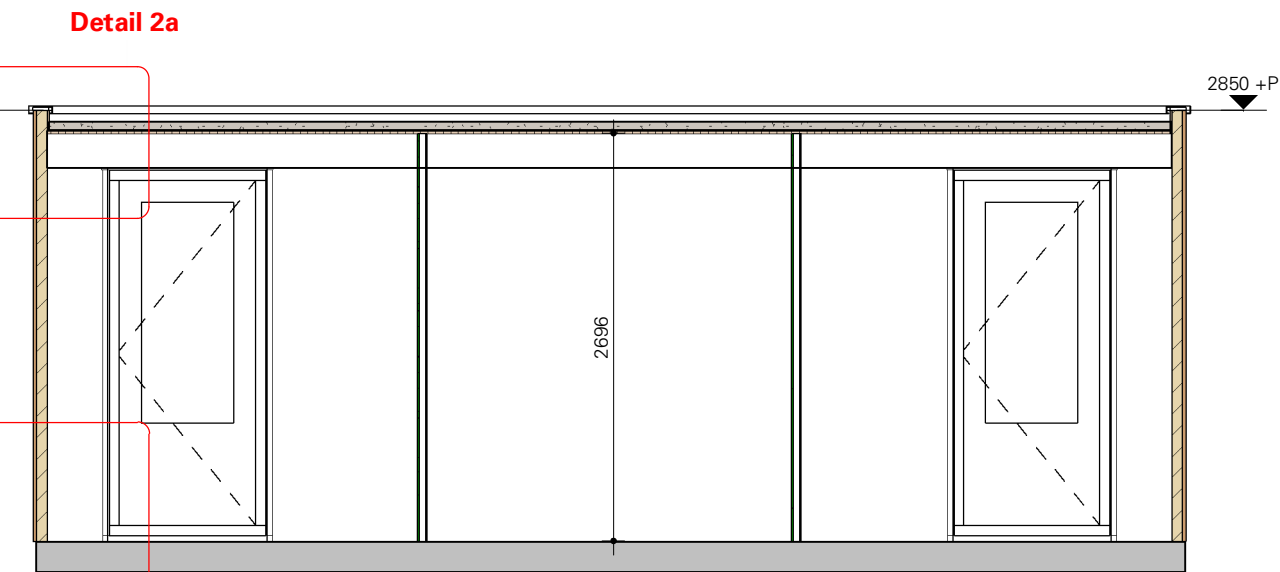

Detail 01a


Doorsnede bergingen blok 1

1 : 50

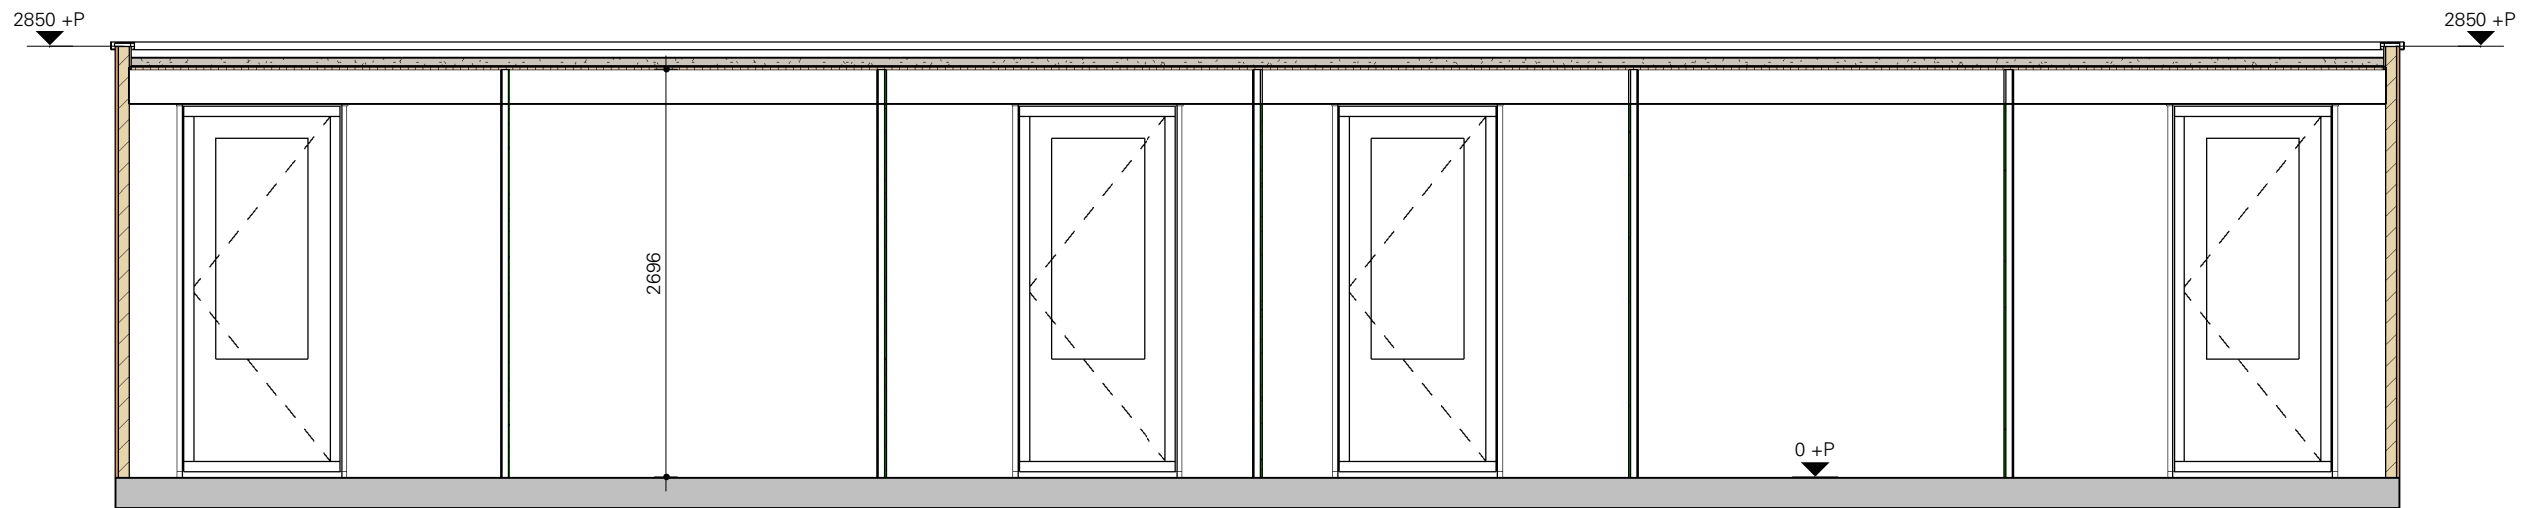

Detail 01a


1 : 5

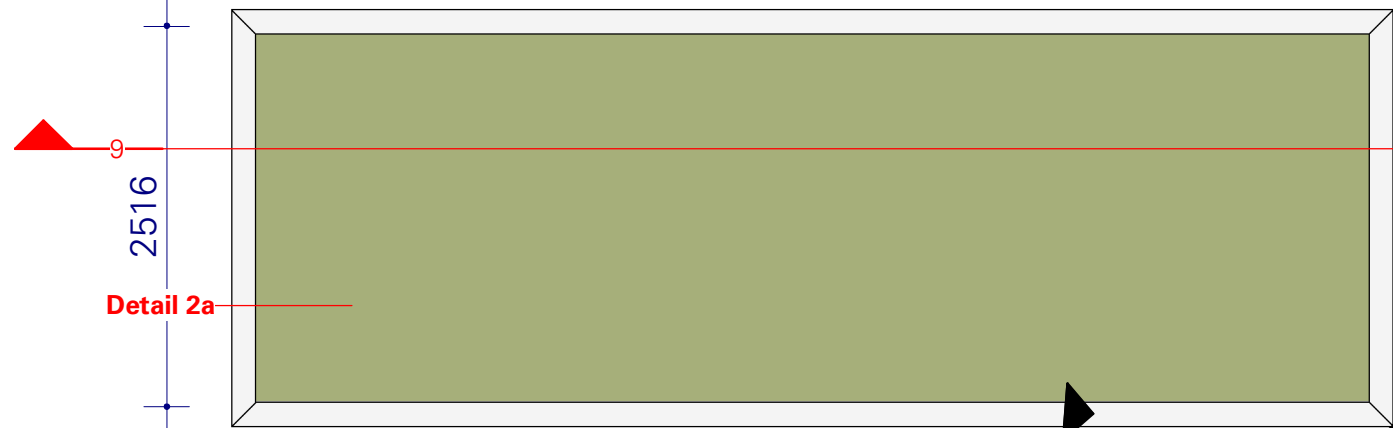

Dakaanzicht bergingen - Blok 1

1 : 50

RENVOOI MATERIALISATIE		
ONDERDEEL	MATERIAALKEUZE	KLEUR
opgaande gevel	Deens Rabat horizontaal	Beits in kleur steen woning
deurkozijn	hout (inlands) Finiti	Beits in kleur steen woning
deuren	hout (inlands) Finiti	Beits in kleur steen woning
daktrim	aluminium	blank
dak	EPDM + groendak	-
HWA (inpandig)	PVC	grijs

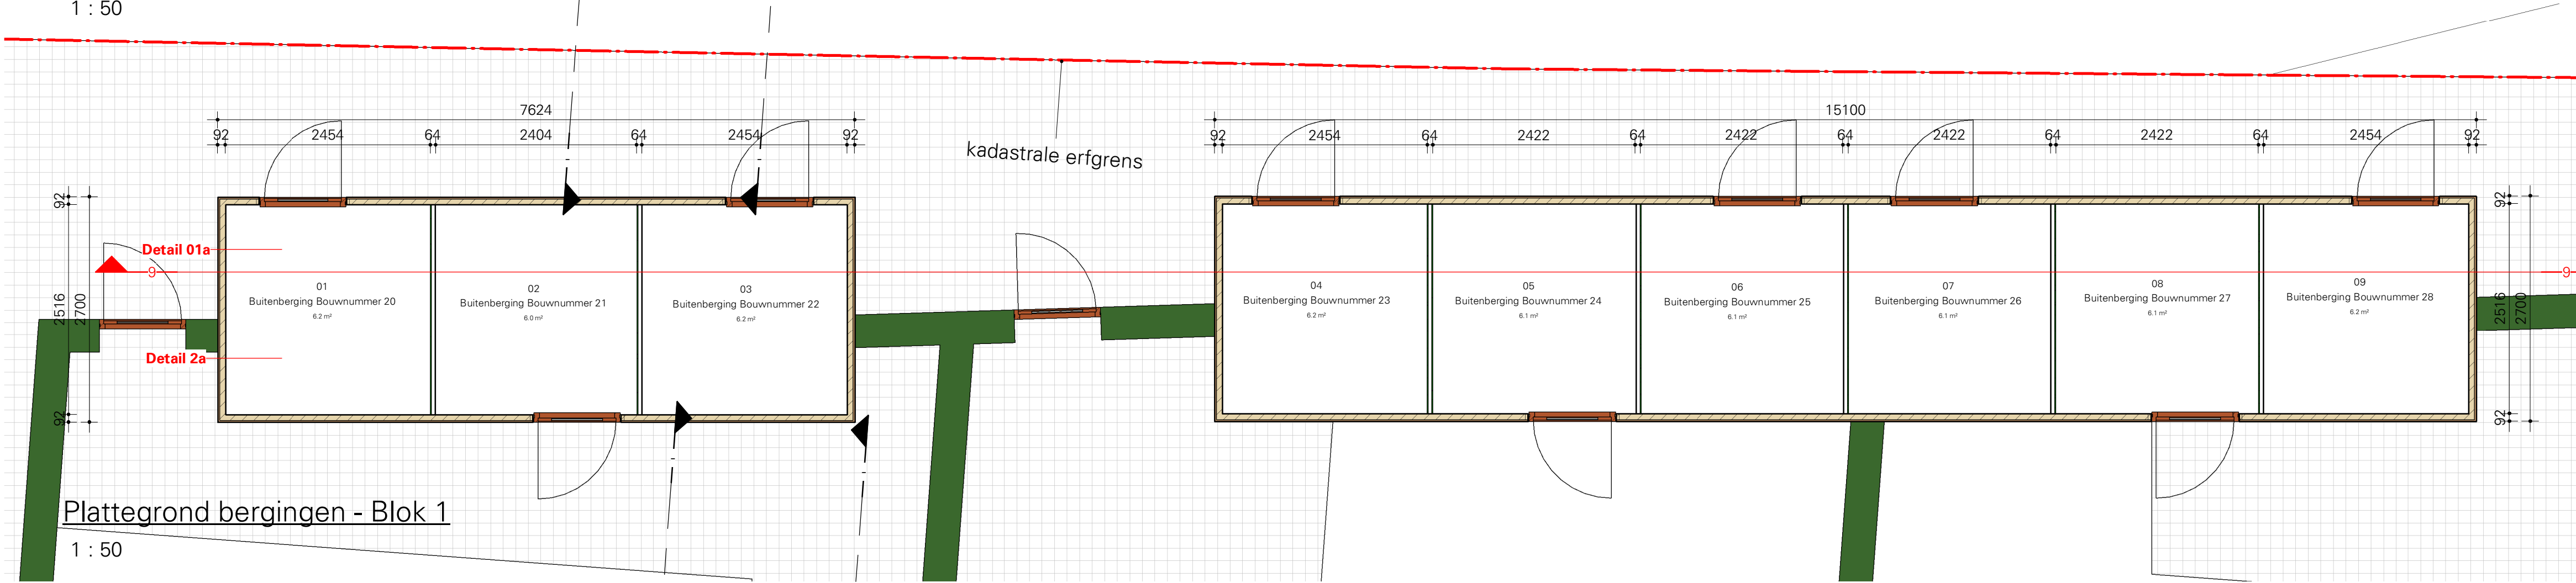

Plattegrond bergingen - Blok 1

1 : 50

L K S V D D a r c h i t e c t e n

uitvoeringsgereed ontwerp / definitief / UO-B26

project K1940_Anjerstraat
Woningen Anjerstraat Rozenstraat
Anjerstraat, 8261 LA, Kampen

opdrachtgever deltaWonen
Veerallee 30, 8019 AD, Zwolle

onderwerp Buiten bergingen - Blok 1

datum 15-09-2023
gewijzigd
schaal 1:50
afmeting A1 - 841x594
getekend
bestand Autodesk Docs://Kampen_Woningen_Anjerstraat_Rozenstraat
(K1940)/K1940_Anjerstraat_BWK_R23.rvt