

algemene opmerkingen

- van toepassing zijnde regelgeving / richtlijnen: Bouwbesluit 2012
- Beton-, hout-, en staalconstructies alsmede wapening volgens berekening van de constructeur
- Staalconstructie-onderdelen welke in aanraking komen met de buitenlucht thermisch verzinken volgens NEN 1275 en ISO 1461
- Luchtverversing conform NEN 1087, zie ventilatieberekening
- Electriciteitsvoorzieningen volgens artikel 6.8 en 6.10 Bouwbesluit, uitvoering minimaal volgens NEN1010. De juiste plaats van de aansluitpunten volgens opgave opdrachtgever/directie
- Drinkwater-voorziening volgens artikel 6.12 en 6.14 Bouwbesluit, uitvoering volgens Model-aansluitwaarden voor drinkwater van de vereniging van exploitanten van waterleidingbedrijven in Nederland en KIWA-keur
- Peilhoogte (bk afgewerkte begane grondvloer); ???? + NAP
- Eerste verdieping
Hoogte vloer = 3000 + peil
Tweede verdieping
Hoogte vloer = 5900 + peil
- Thermische isolatie: opgaande gevel: Rc=4,70m²K/W
begane grondvloer: Rc=3,7m²K/W
dakconstructie platdak: Rc=6,3m²K/W
dakconstructie hellend dak: Rc=6,3m²K/W
- Glas; geïsoleerd glas, HR++ volgens Beng-berekening
- Veiligheidsbeglazing conform bouwbesluit en NEN 3569
- Deuren, ramen en kozijnen in uitwendige scheidings-constructies, die volgens NEN 5087 bereikbaar zijn, hebben een volgens NEN5096 bepaalde inbraakverendheid, die voldoet aan weerstandsklasse 2.
- Bescherming tegen ratten en muizen, geen openingen breder dan 0,01m, conform artikel 3.69
- Wateropname sanitaire ruimten conform eisen art. 3.23 Bouwbesluit
- Alle beton-, staal- en houtconstructies volgens berekening en tekening constructeur
- Riolerings-, water-, electra- en ventilatieinstallatie volgens berekening en tekening installatieadviseur
- Alle maten in millimeters
- Alle maten en aantallen te controleren
- Alle binnendeurenkozijnen met een minimale vrije doorgang van 850x2300mm
- Alle binnendeuren vrij van vloer of dorpel volgens NPR 1088
- meterkast - afmeting, indeling en leidingdoorvoeren conform NEN 2768
- Verankering dakbedekking volgens opgave fabrikant
- Ter plaats van entreeduren en de aansluitende gangen is het hoogteverschil maximaal 20mm
- Uitwerking op detailniveau is maatgevend
- De eisen met betrekking tot de brand- en rookklasse van constructieonderdelen die grenzen aan het binnenoppervlak, buitenoppervlak en beloopbaar vlak zijn bepaald conform de NEN-NEN 13501-1
Tevens is het een randvoorwaarde vanuit NEN6068 dat bij de beoordeling van de brandoverslagrisico's de gevels ten minste voldoen aan brandklasse B. Door middel van kwaliteitsverklaringen dient te worden aangetoond dat de toegepaste materialen voldoen aan de eisen met betrekking tot de brandvoortplantingsklassen en rookdichtheid.

tekeningen dienen te worden gezien in samenhang met documenten:

- tekeningen en berekeningen constructie
- Alferink van Schieeven, Zwolle

ruimte annotatie

01.01 bouwnummer - ruimtenummer
woonkamer ruimtenaam
6m² oppervlakte in m²

RENVOOI

- ENTREE de toegang tot de woning
- geïsoleerde spouwmuur 420mm, opbouw van binnen naar buiten:
 - kalkzandsteen, dikte 120mm
 - isolatie
 - schoonmestelwerk genuanceerd rood/zwart, halfsteensverband
- geïsoleerde spouwmuur 514mm, opbouw van binnen naar buiten:
 - kalkzandsteen, dikte 214mm
 - isolatie
 - schoonmestelwerk genuanceerd bruin/wit, halfsteensverband
- woningscheidende wand:
 - kalkzandsteen, dikte 300mm
- cellenbeton, dikte 70 en 100mm
- rood aangegeven zijde, wand voorzien van tegelwerk tot onderkant plafond
- ruimte voorzien van vloertegels
- WM opstelplaats wasmachine
- Nilan opstelplaats Nilan (warmtepomp lucht - lucht | balansventilatie met warmteretegwinning)
- 60 60 minuten brandwerende scheidingsconstructie, NEN 6068 + WRD Ra & R200
- rm rookmelder cf. NEN 2555
- KK opstelplaats koelkast

L K S V D D a r c h i t e c t e n


uitvoeringsgereed ontwerp / definitief / UO-B27

project K1940_Anjerstraat
Woningen Anjerstraat Rozenstraat
Anjerstraat, 8261 LA, Kampen

opdrachtgever deltaWonen
Veerallee 30, 8019 AD, Zwolle

onderwerp Plattegrond begane grond - Blok 2

datum 15-09-2023
gewijzigd
schaal 1:50
afmeting A1 - 841x594
getekend
bestand Autodesk Docs://Kampen_Woningen_Anjerstraat_Rozenstraat
(K1940)/K1940_Anjerstraat_BWK_R23.rvt

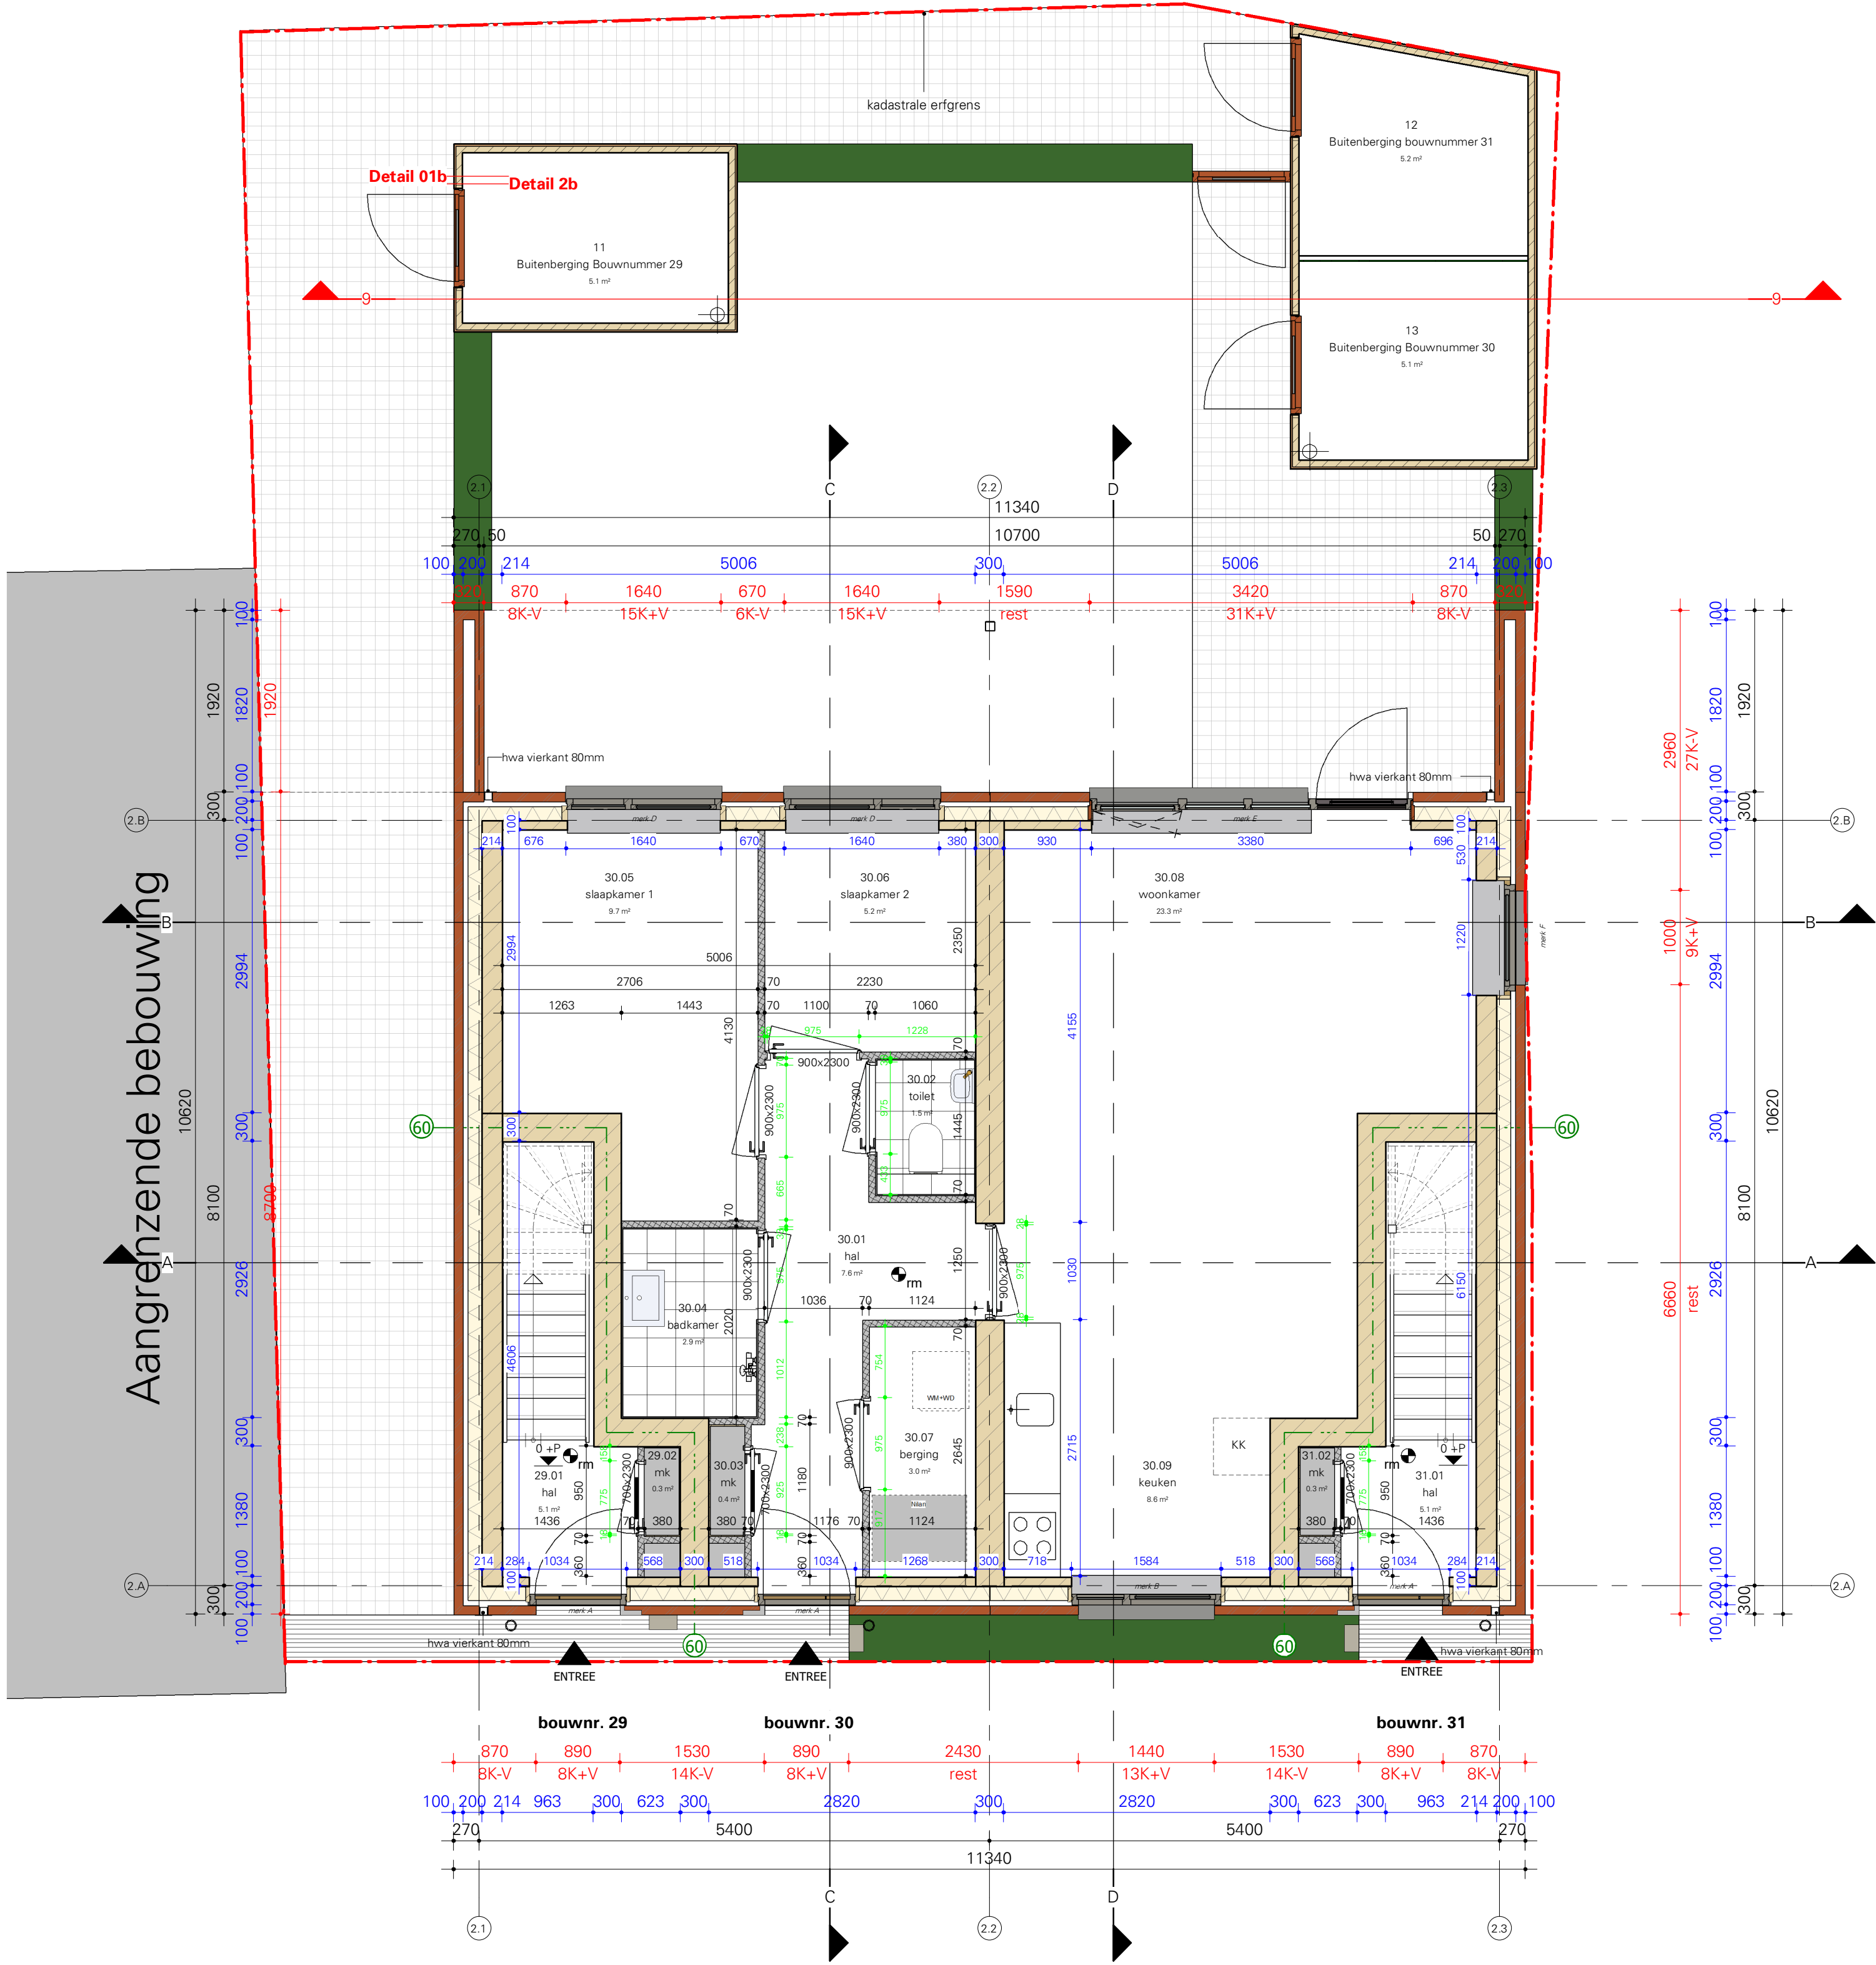

Plattegrond begane grond - Blok 2 UO

