




Voorgevel bergingen - Blok 2
1 : 50



Rechtergevel bergingen - Blok 2
1 : 50






Achtergevel bergingen - Blok 2
1 : 50


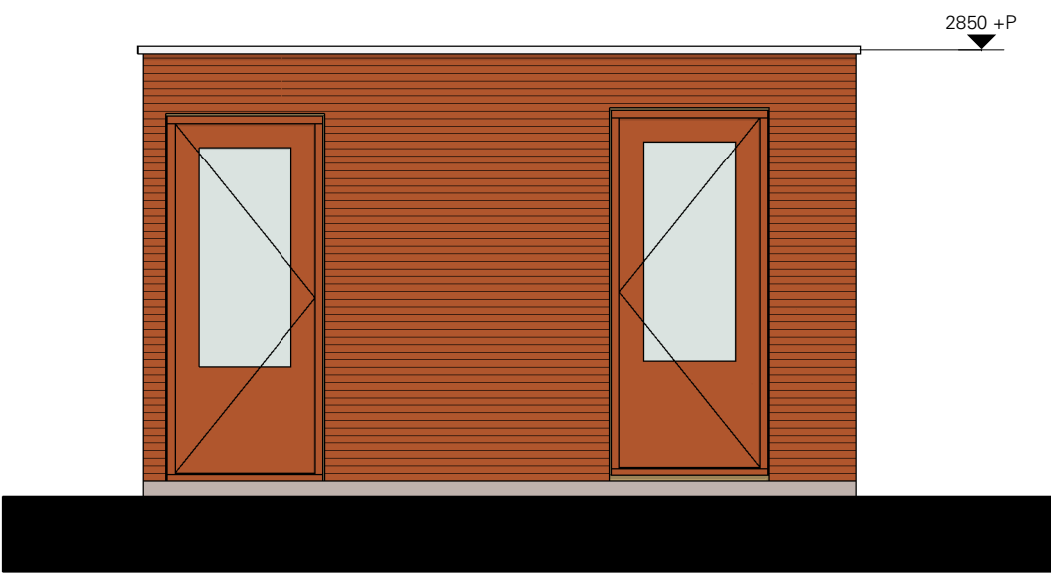


Linkergevel bergingen - Blok 2
1 : 50

RENVOOI MATERIALISATIE		
ONDERDEEL	MATERIAALKEUZE	KLEUR
opgaande gevel	Deens Rabat hotizontaal	Beits in kleur steen woning
deurkozijn	hout (inlands) Finiti	Beits in kleur steen woning
deuren	hout (inlands) Finiti	Beits in kleur steen woning
daktrim	aluminium	blank
dak	EPDM + groendak	-
HWA (inpandig)	PVC	grijs

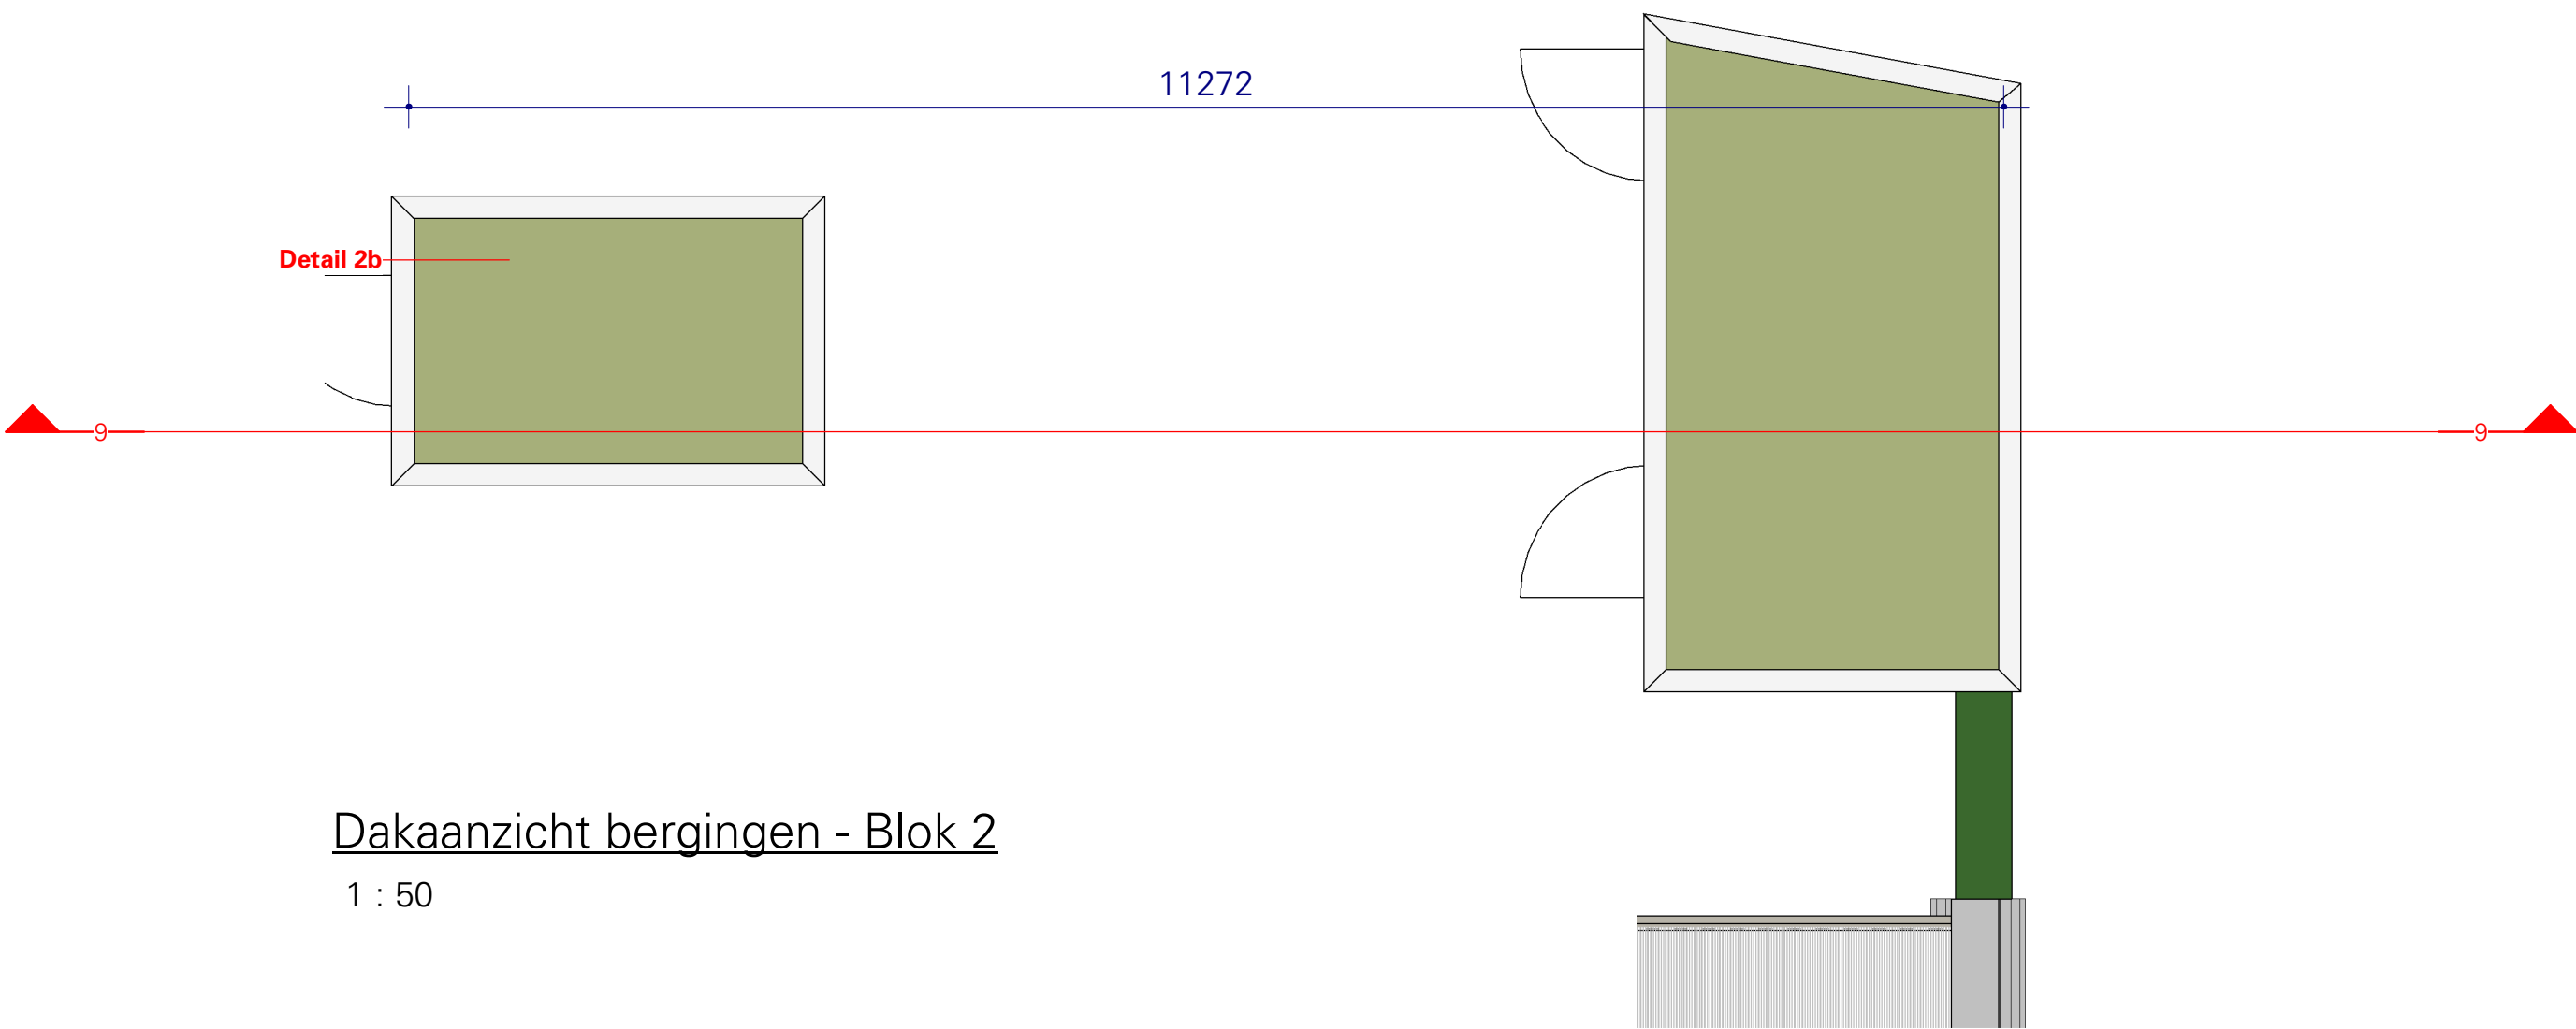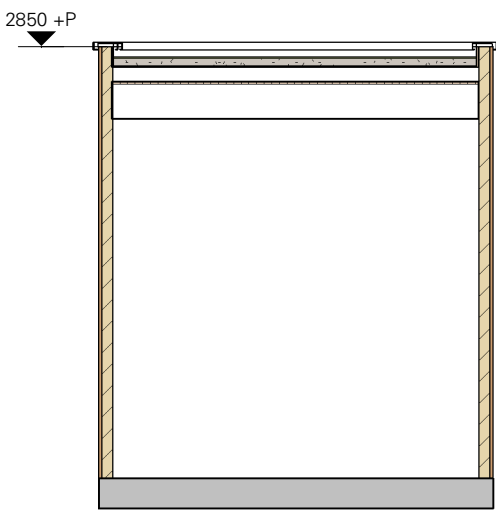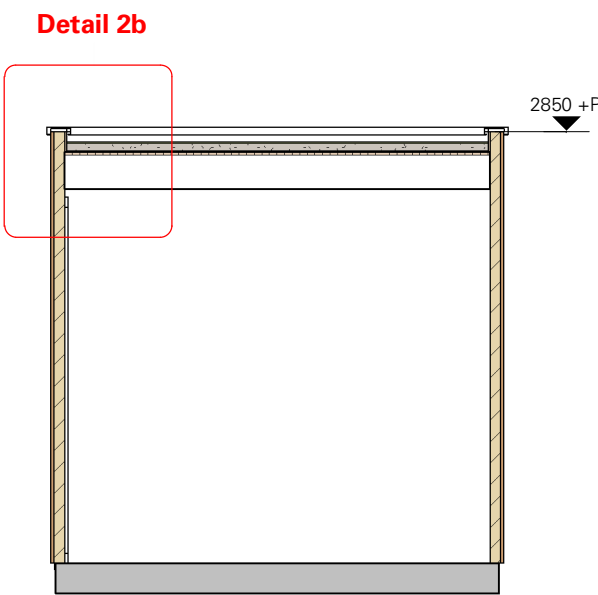


Dakaanzicht bergingen - Blok 2
1 : 50

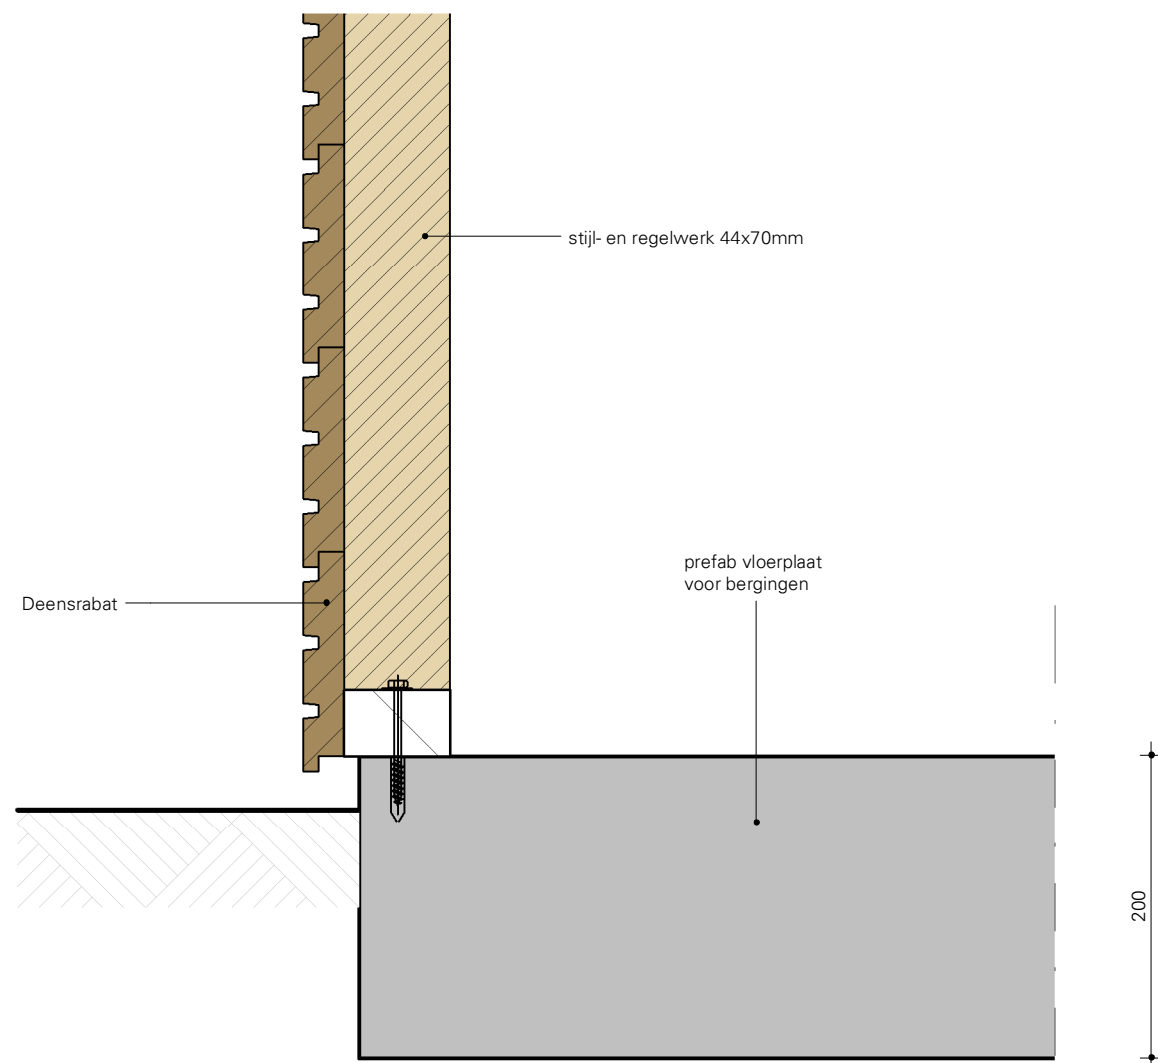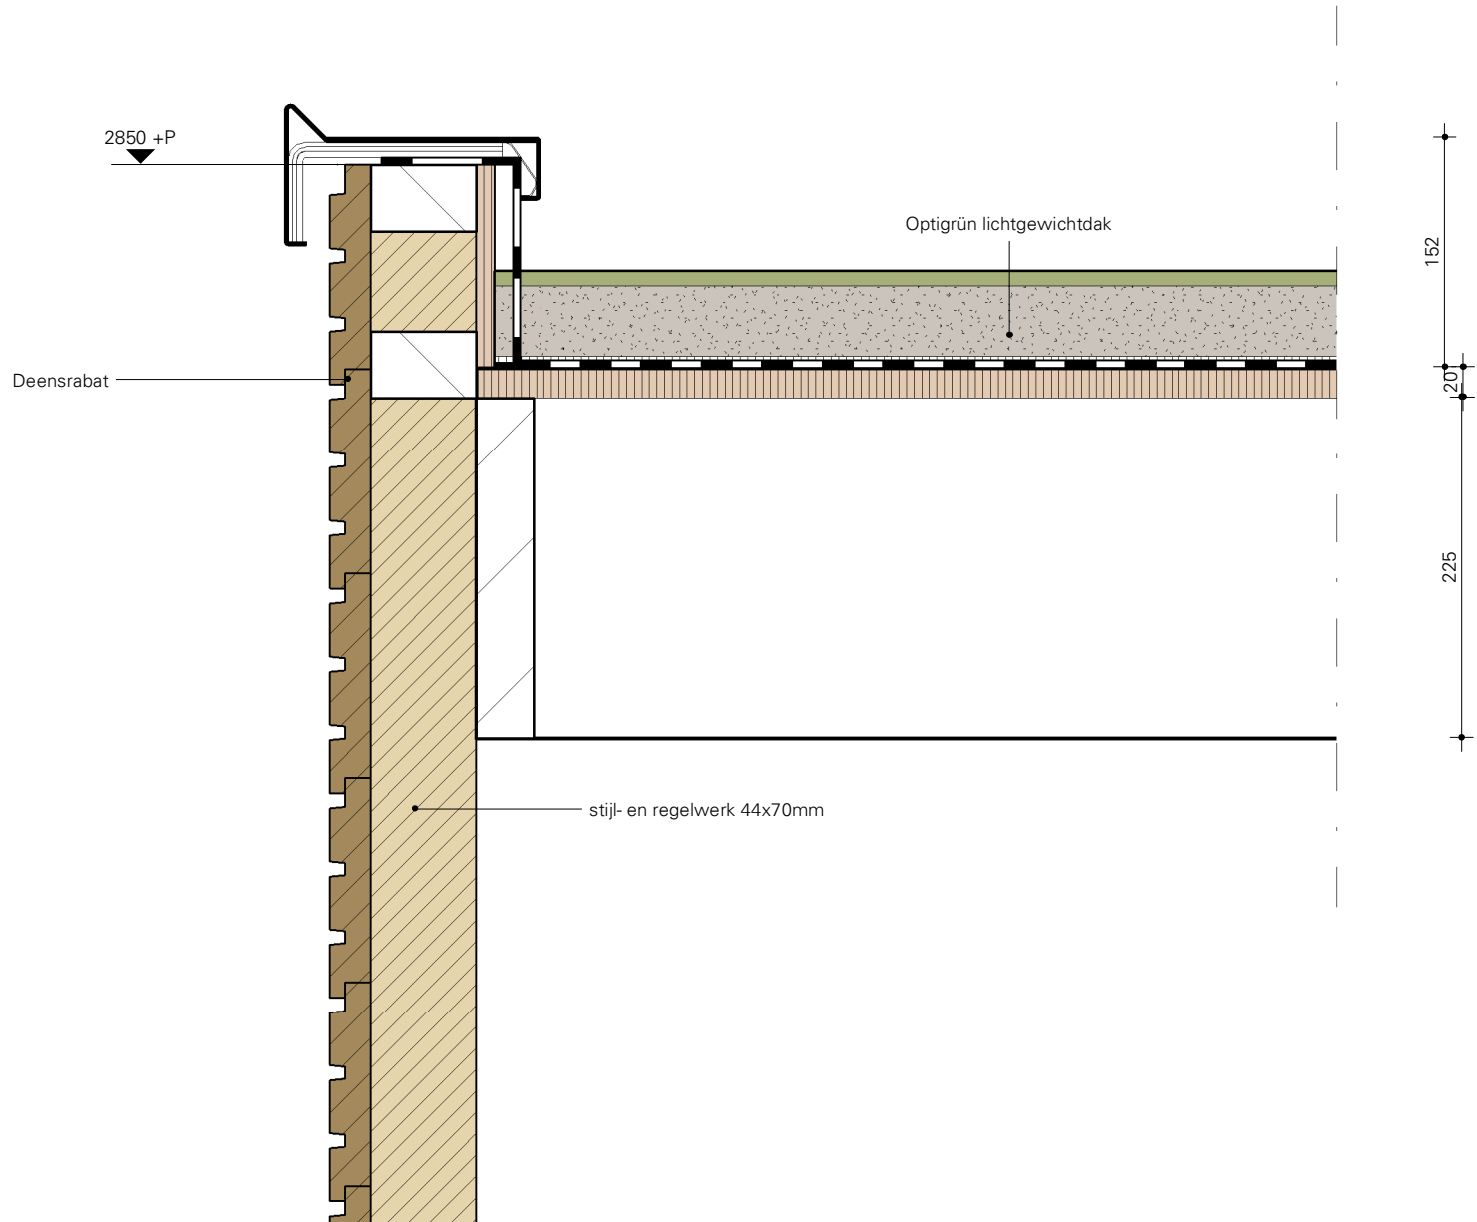

L K S V D D a r c h i t e c t e n

uitvoeringsgereed ontwerp / definitief / U0-B33

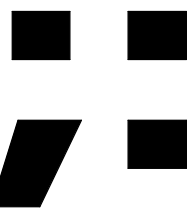

project **K1940_Anjerstraat**
Woningen Anjerstraat Rozenstraat
Anjerstraat, 8261 LA, Kampen

opdrachtgever **deltaWonen**
Veerallee 30, 8019 AD, Zwolle

onderwerp **Buiten bergingen - Blok 2**

datum 15-09-2023
gewijzigd
schaal 1:100
afmeting A1 - 841x594
getekend **[Signature]**
bestand Autodesk Docs://Kampen_Woningen Anjerstraat Rozenstraat
(K1940)/K1940_Anjerstraat_BWK_R23.rvt

Plattegrond bergingen - Blok 2
1 : 50