


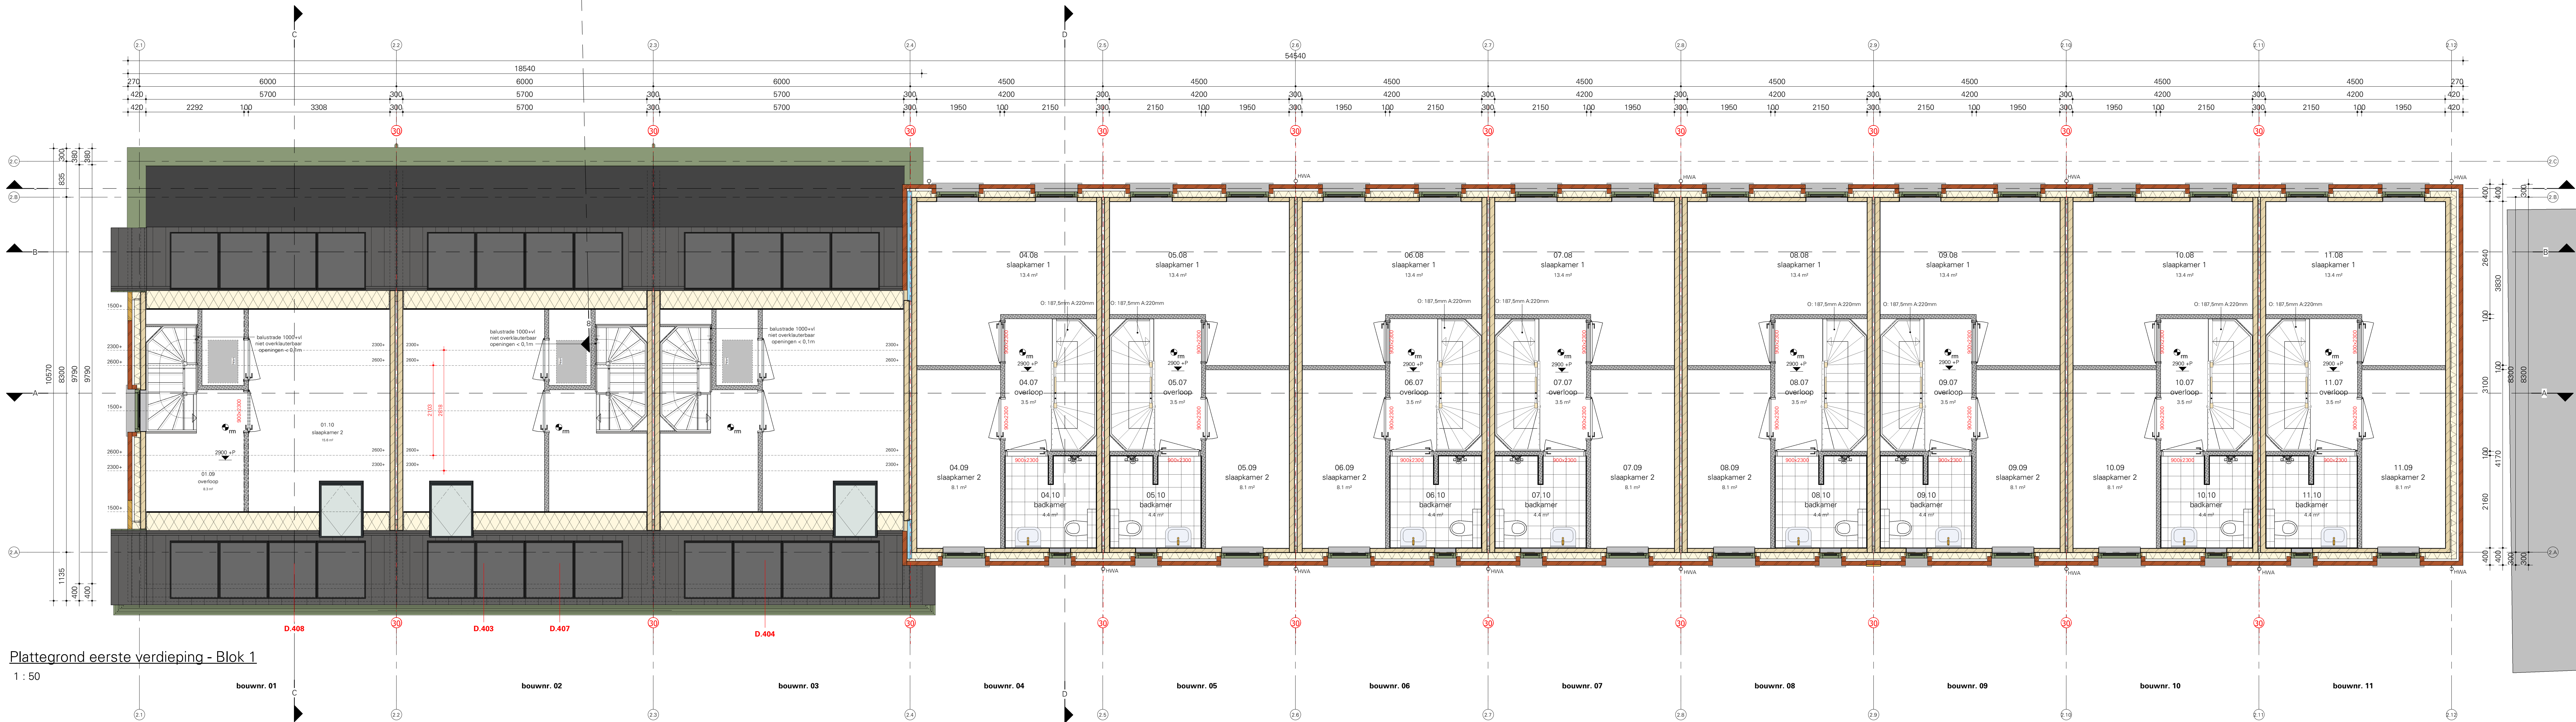

Plattegrond eerste verdieping - Blok 1

1 : 50

RENVOOI BOUWBESLUIT

algemene opmerkingen

- van toepassing zijnde regelgeving / richtlijnen: Bouwbesluit 2012
- Beton-, hout-, en staalconstructies alsmede wapening volgens berekening van de constructeur
- Staalconstructie-onderdelen welke in aanraking komen met de buitenlucht thermisch verzinken volgens NEN 1275 en ISO 1461
- Luchtverversing conform NEN 1067, zie ventilatieberekening
- Electriciteitsvoorzieningen volgens artikel 6.8 en 6.10 Bouwbesluit, uitvoering minimaal volgens NEN1010. De juiste plaats van de aansluitpunten volgens opgave opdrachtgever/directie
- Drinkwater-voorziening volgens artikel 6.12 en 6.14 Bouwbesluit, uitvoering volgens Model-aansluitwaarden voor drinkwater van de vereniging van exploitanten van waterleidingbedrijven in Nederland en KiWA-keur
- Peilhoogte (bk afgewerkte begane grondvloer); ??? + NAP
- Eerste verdieping = 2900 + peil
- Hoogte vloer = 5800 + peil
- Thermische isolatie: opgaande gevel: Rc=4,7m²/KW
begane grondvloer: Rc=3,7m²/KW
dakconstructie platdak: Rc=6,3m²/KW
dakconstructie hellend dak: Rc=6,3m²/KW
- Glas; geïsoleerd glas, HR++ volgens Beng-berekening
- Veiligheidsbeglazing conform bouwbesluit en NEN 3569
- Deuren, ramen en kozijnen in uitwendige scheidings-constructies, die volgens NEN 5087 bereikbaar zijn, hebben een volgens NEN5096 bepaalde inbraakverendheid, die voldoet aan weerstandsklasse 2.
- Bescherming tegen ratten en muizen, geen openingen breder dan 0,01m, conform artikel 3.69
- Wateropname sanitair ruimten conform elen art. 3.23 Bouwbesluit
- Alle beton-, staal- en houtconstructies volgens berekening en tekening constructeur
- Riolerings-, water-, electra- en ventilatieinstallatie volgens berekening en tekening installatieadviseur
- Alle maten in millimeters
- Alle maten en aantallen te controleren
- Alle binnendeurenkozijnen met een minimale vrije doorgang van 850x2300mm
- Alle binnendeuren vrij van vloer of dorpel volgens NPR 1088
- materkast - afmeting, indeling en leidingdoorvoeren conform NEN 2768
- Verankering dakbedekking volgens opgave fabrikant
- Ter plaatse van entreeuren en de aansluitende gangen is het hoogteverschil maximaal 20mm
- Uitwerking op detailniveau is maatgevend

tekeningen dienen te worden gezien in samenhang met documenten:

- tekeningen en berekeningen constructie
- bouwtechnische en brandveiligheidsrapportage
- Aflevering van Schieffeld, Zwolle
- Invent, Beilen

ruimte annotatie


01.01
woonkamer
6m²

bouwnummer - ruimtenummer
ruimtenummer
oppervlakte in m²

RENVOOI

- ENTREE de toegang tot de woning
- geïsoleerde spouwmuur 420mm, opbouw van binnen naar buiten:
 - kalkzandsteen, dikte 120mm
 - isolatie, Rc totaal > 4,7m²/KW
 - schoonmestelwerk genueanceerd rood/zwart, halfsteensverband
- geïsoleerde spouwmuur 400mm, opbouw van binnen naar buiten:
 - kalkzandsteen, dikte 100mm
 - isolatie, Rc totaal > 4,7m²/KW
 - schoonmestelwerk genueanceerd bruin/wit, halfsteensverband
- woningscheidende wand:
 - kalkzandsteen, dikte 120mm
 - luchtspouw 60mm
 - kalkzandsteen, dikte 120mm
- cellenbeton, dikte 70 en 100mm
- rood aangegeven zijde, wand voorzien van tegelwerk tot onderkant plafond
- ruimte voorzien van vloertegels
- VVM opstelplaats wasmachine
- Nián opstelplaats Nián (warmtepomp lucht - lucht | balansventilatie met warmteterugwinning)
- 30 minuten brandwerende scheidingsconstructie, NEN 6069 + WRD Ra & R200
- rookmelder cf. NEN 2555
- beldrukker
- opstelplaats koelkast

linkerzijgevel

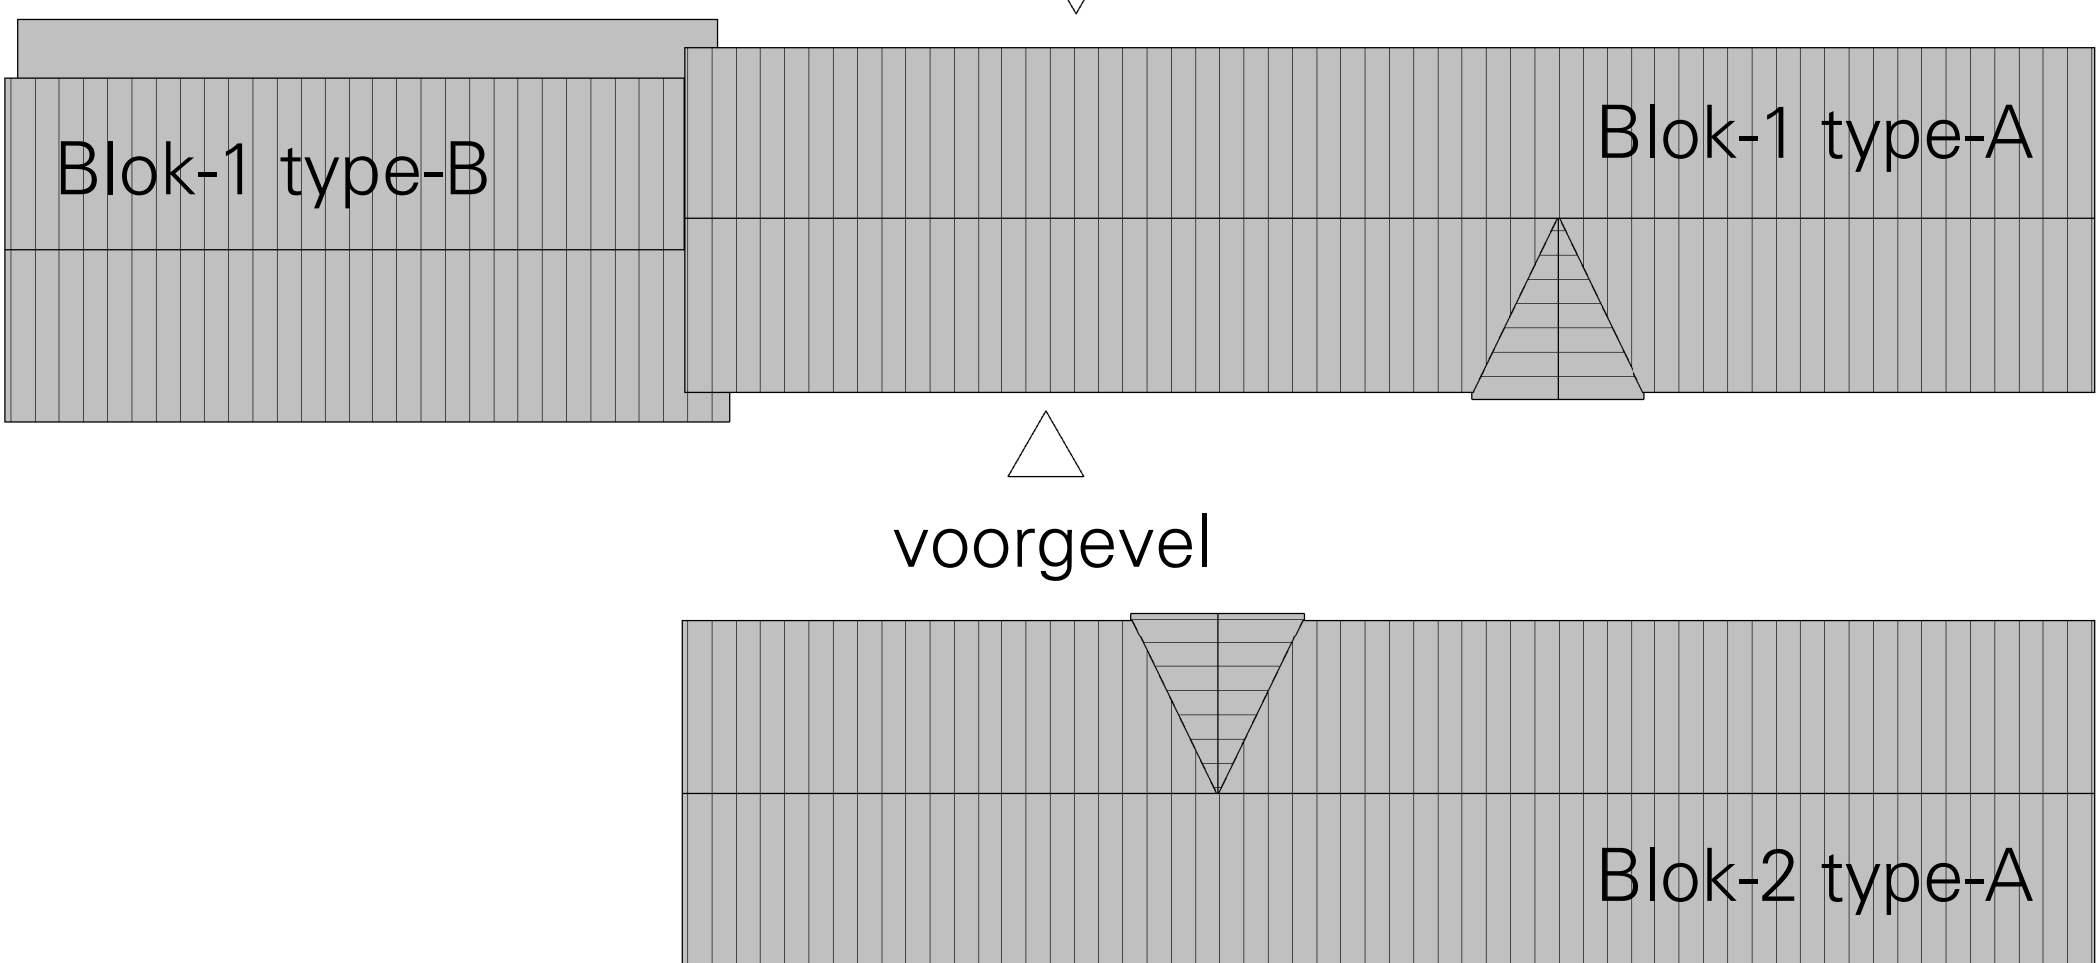

rechterzijgevel

L K S V D D a r c h i t e c t e n

definitief ontwerp / definitief / DO-B02

project K1940_Rozenstraat
Woningen Anjerstraat Rozenstraat
Rozenstraat, 8261 KW, Kampen

opdrachtgever deltaWonen
Veeralie 30, 8019 AD Zwolle

ontwerp Plattegrond 1ste verdieping - Blok 1

datum 23-03-2023
gewijzigd
schaal 1:50
afmeting A1 - 1250x594
getekend
bestand Autodesk Docs://Kampen_Woningen Anjerstraat Rozenstraat (K1940)/K1940_Rozenstraat_BVW_R23.rvt