


TEKENINGEN

PROJECT: WOONARK DE ZANDE

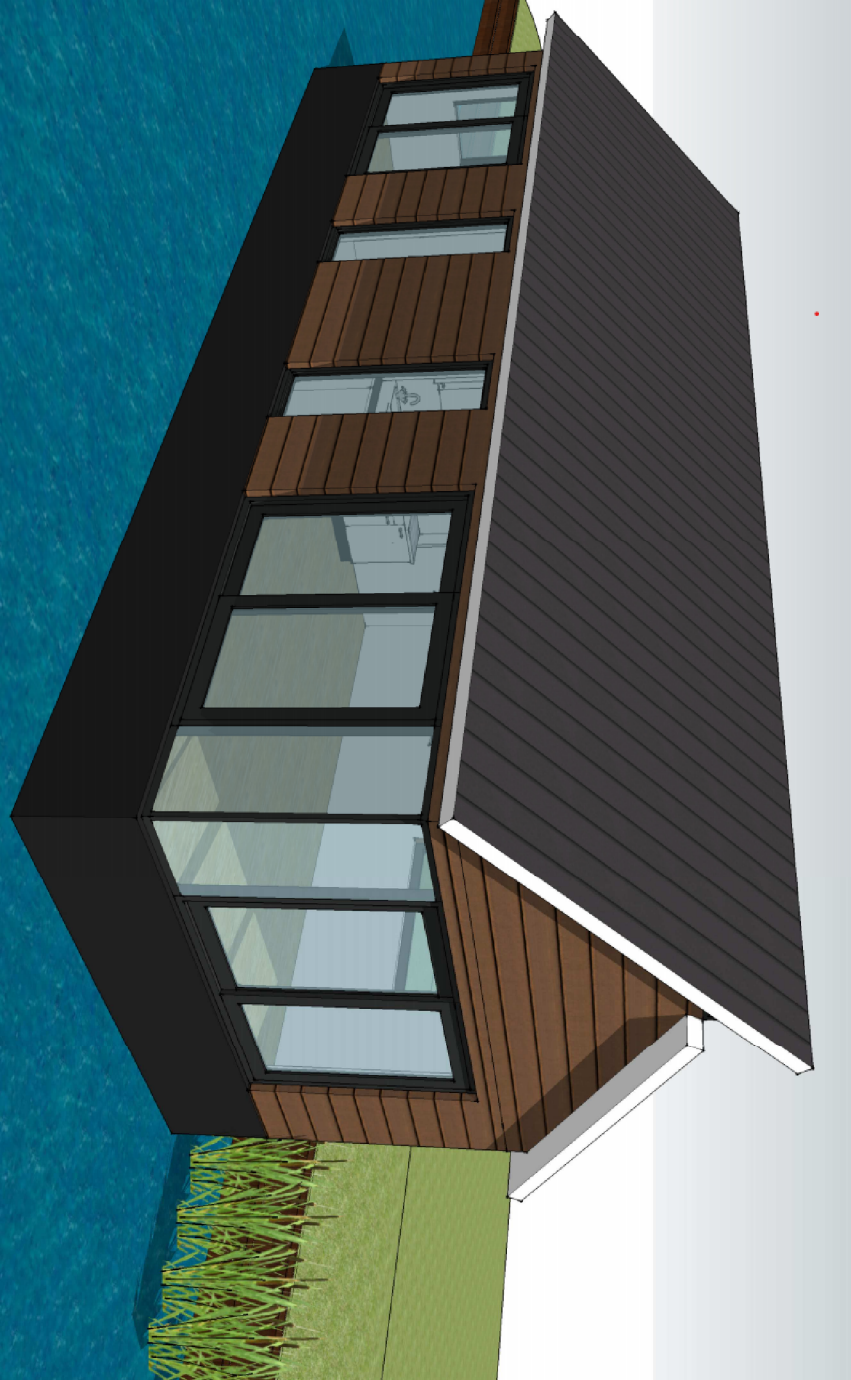

- TEKENINGENLIJST
- B-00 Impressie
 - S-01 Situatietekening
 - R-01 Renvooi
 - B-01 Gevels en Doorsnede
 - B-02 Plattegronden
 - DETAILS

- 20-10-2020
- 20-10-2020
- 20-10-2020
- 20-10-2020
- 20-10-2020
- 20-10-2020

Opdrachtgever: De Zandse	
Bouwjaar: 2020	
Totaaloppervlakte: 100 m²	
Werkomschrijving: Nieuwbouw Woonark op bestaande ligplaats de Zande	
Onderwerp: Tekeningenboekje / Impressie	
Schaal: 1:100 / 1:500	A3
Gedateerd: 16-01-2014	Werknr:
Gewijzigd:	
1. 20-10-2020	
2.	
3.	
4.	
B-00	

Deze tekening is eigendom van aannemersbedrijf Luns, reproduce of reuse is verboden en deuren is zonder onze schriftelijke toestemming niet geoorloofd.