



LINKERZIJGEVEL NIEUW

VOORGEVEL NIEUW


ACHTERGEVEL NIEUW

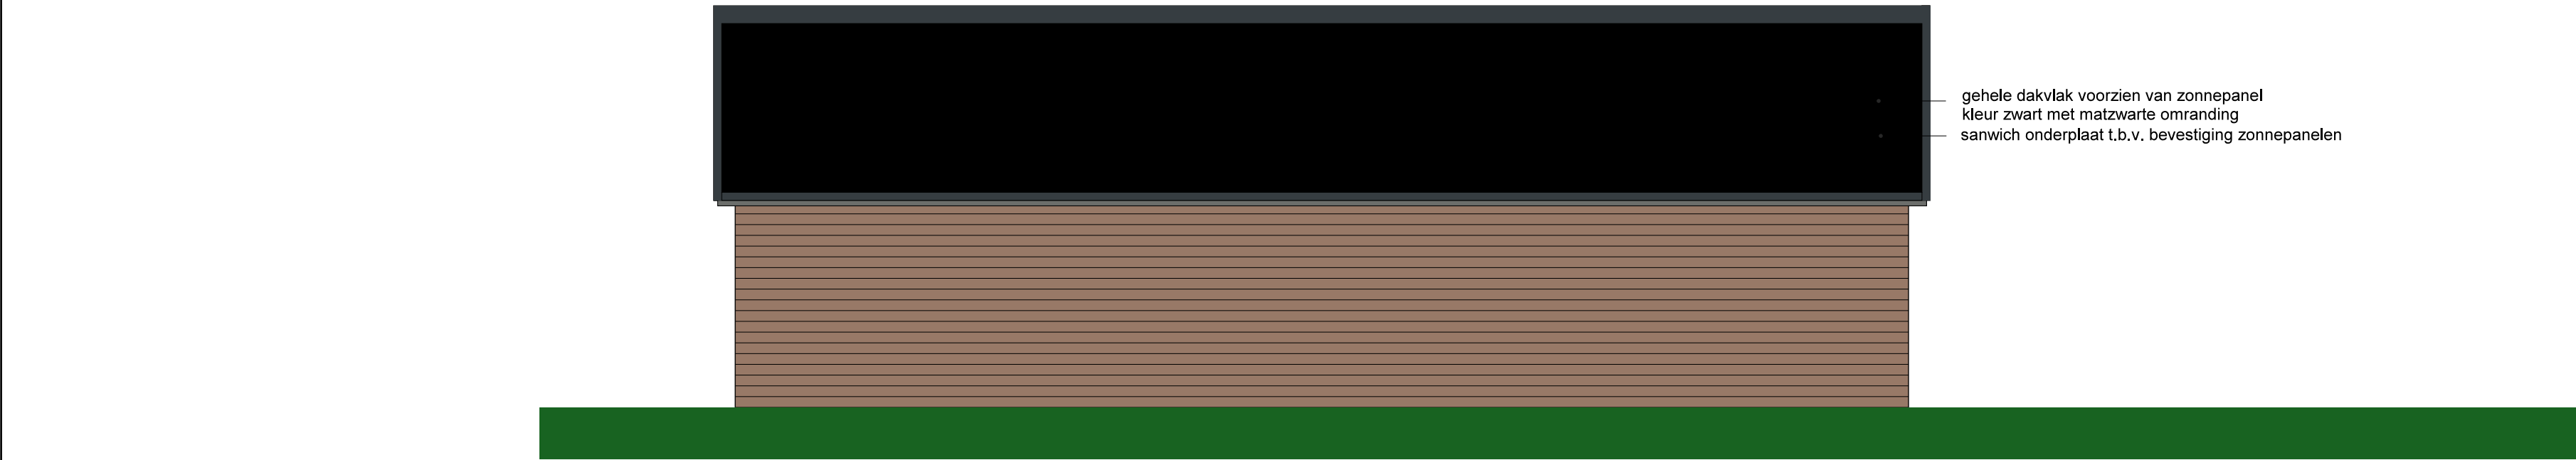


RECHTER ZIJGEVEL NIEUW

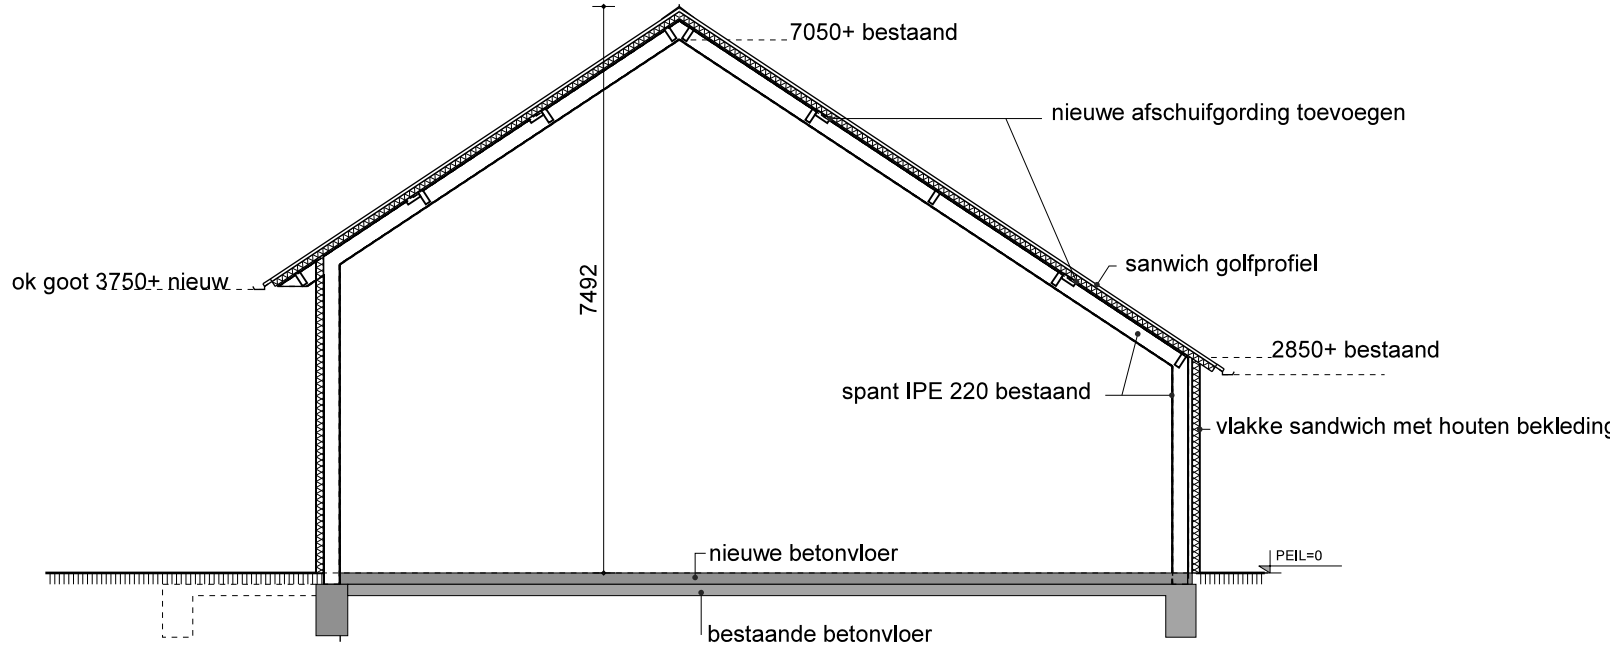

DWARSDOORSNEDE NIEUW

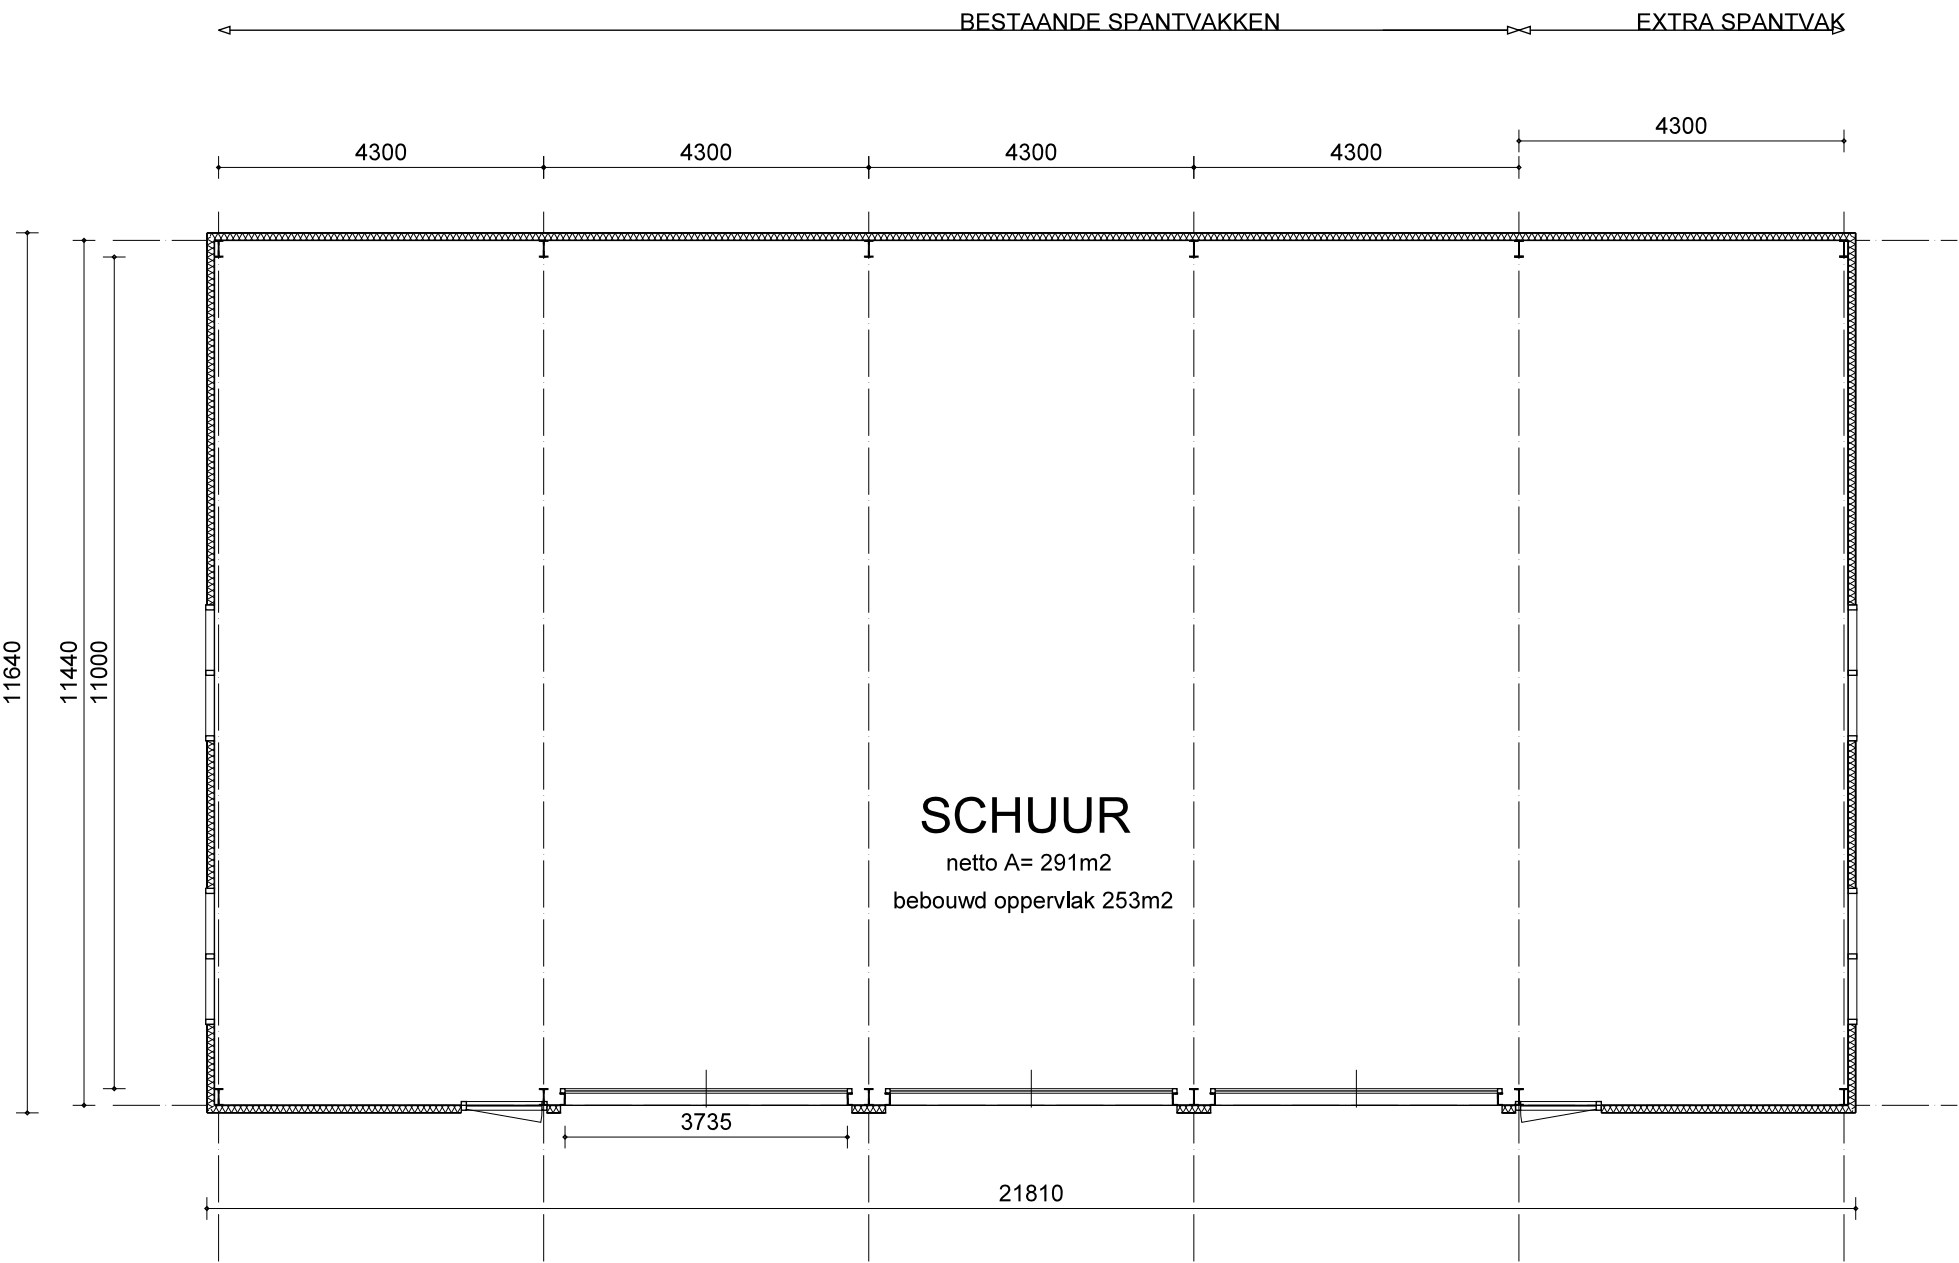

PLATTEGROND NIEUW

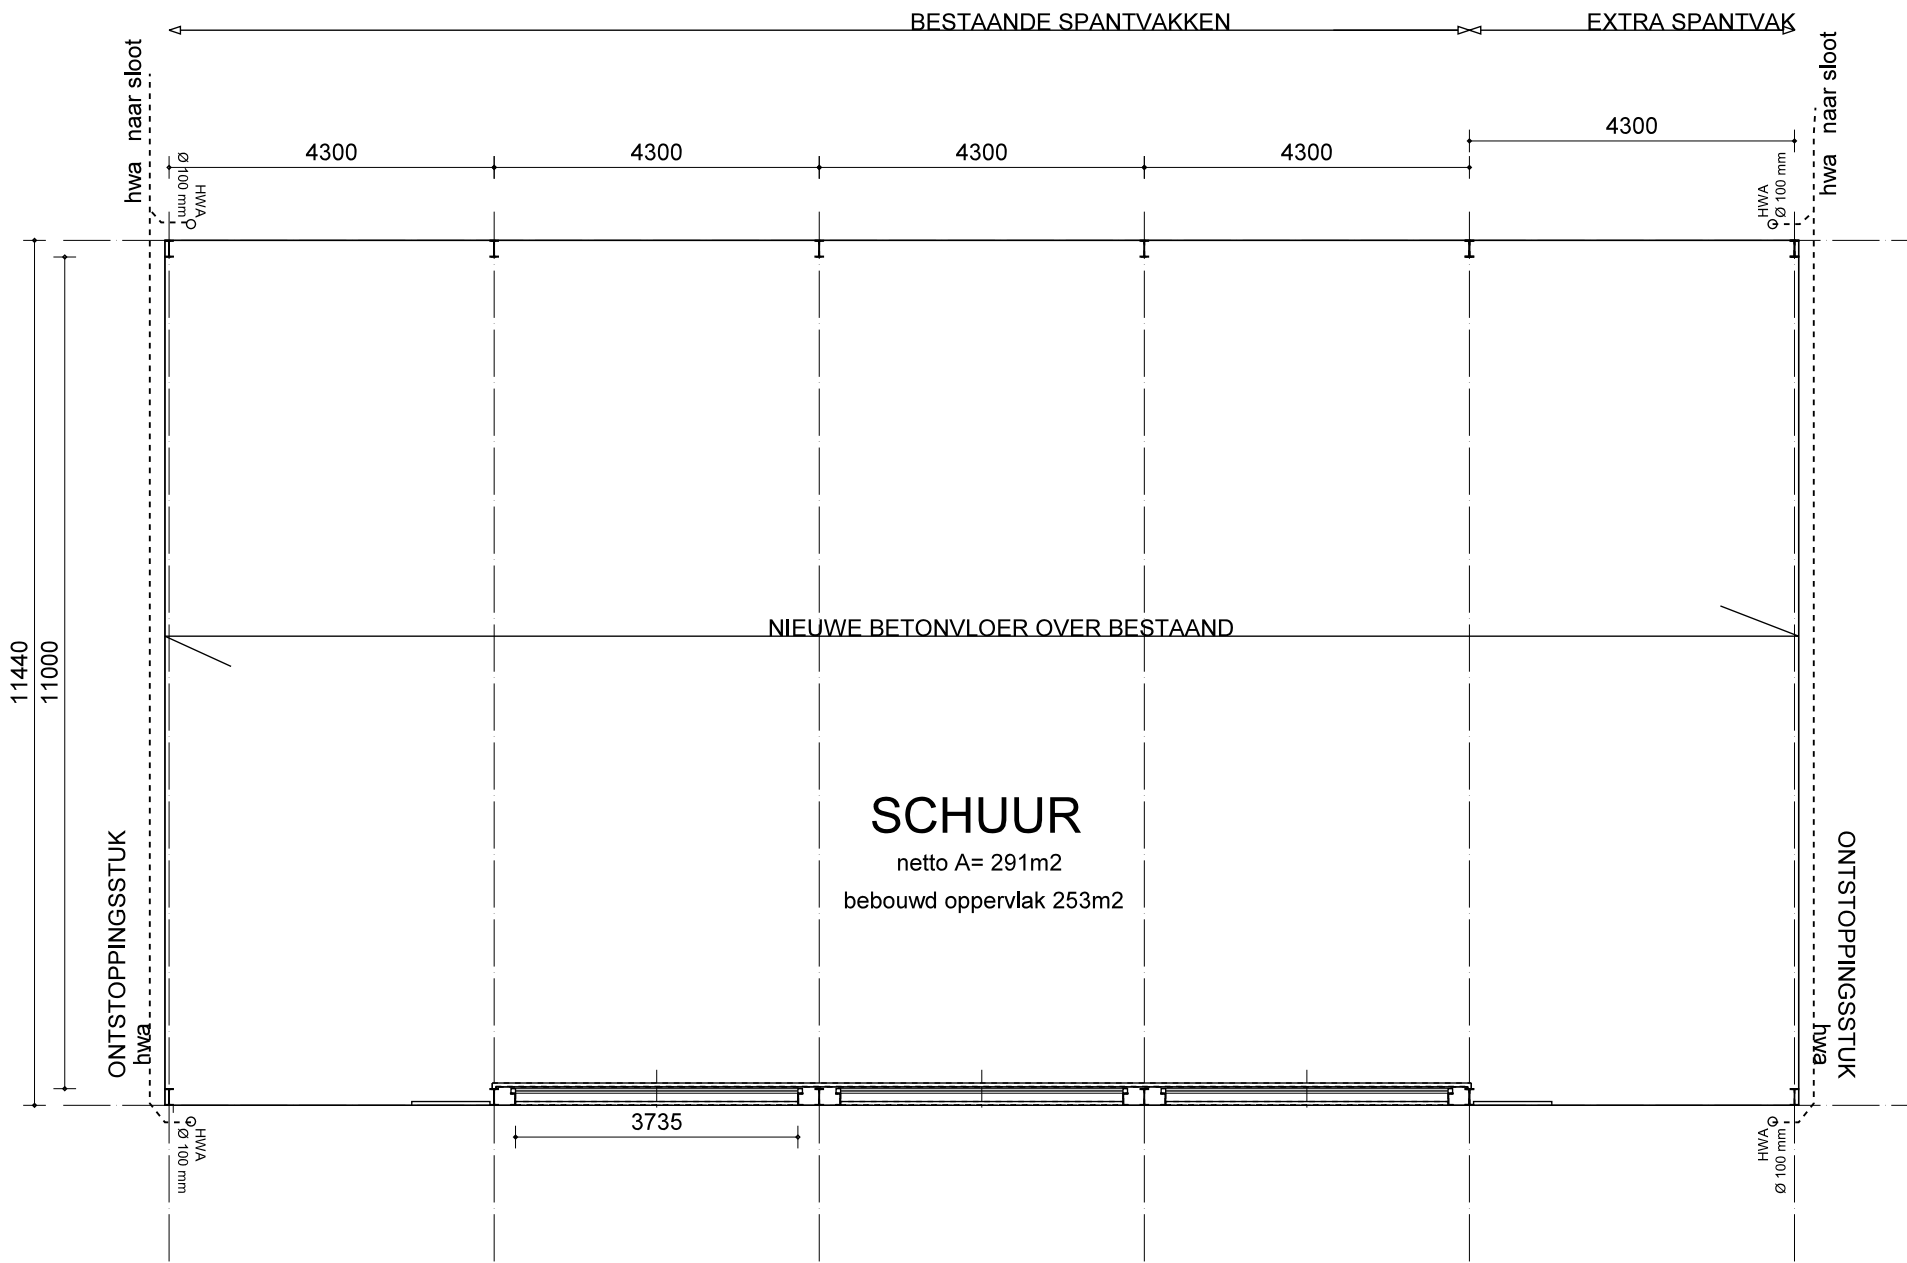

BEGANEGRONDVLOER/RIOLERING

BEHOREND BIJ AANVRAAG OMGEVINGSVERGUNNING

BOUWKUNDIG - ONTWERP - EN ADVIESBUREAU

ZEINSTRAN EN VAN DIJK

Opdrachtgever(s): BEMOG PROJECT ONTWIKKELING ZWOLLE
Werk: GRAFHORSTERWEG 55, IJSSELMUIDEN
Onderwerp: SCHUUR NIEUW
Getekend: C. M. Z.
Datum: 19-05-2022
Schaal: 1: 100

Revisie A: D:
B: E:
C: F:

Werknummer: 212309
Bladnummer: BA-08
Formaat: A1

Gecontroleerd: