




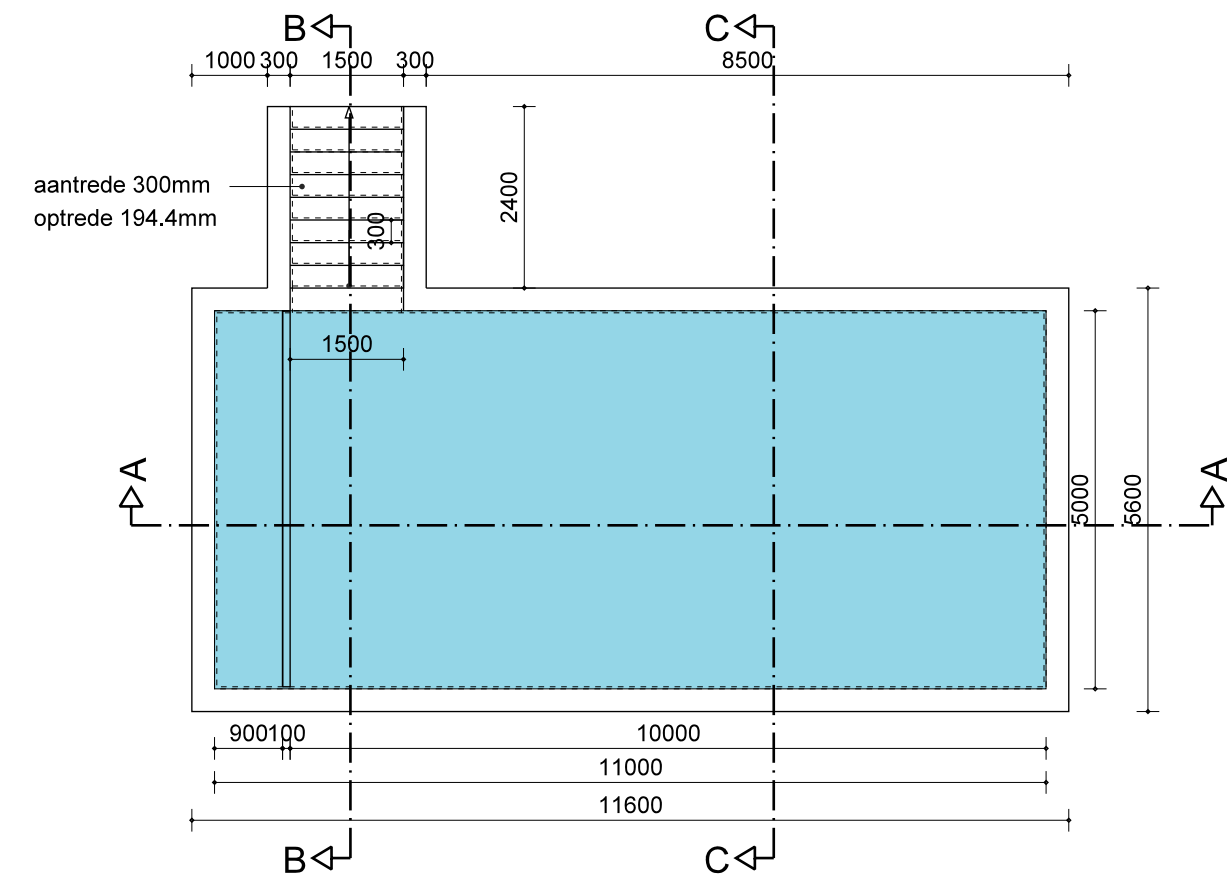


PLATTEGROND

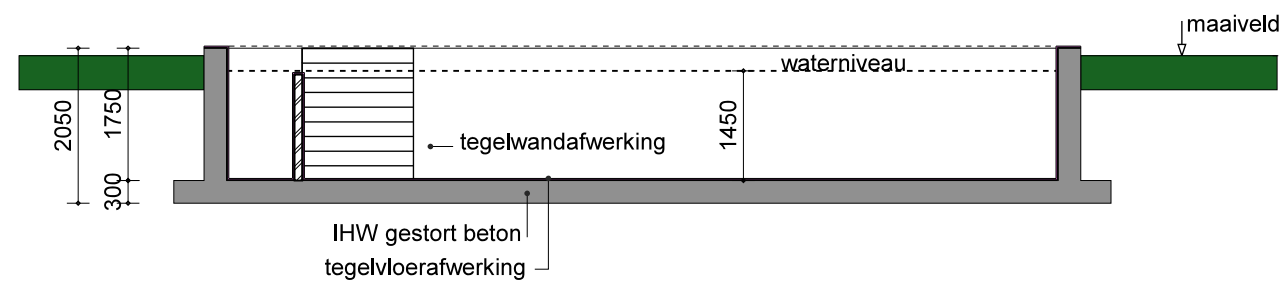

DOORSNEDE A-A

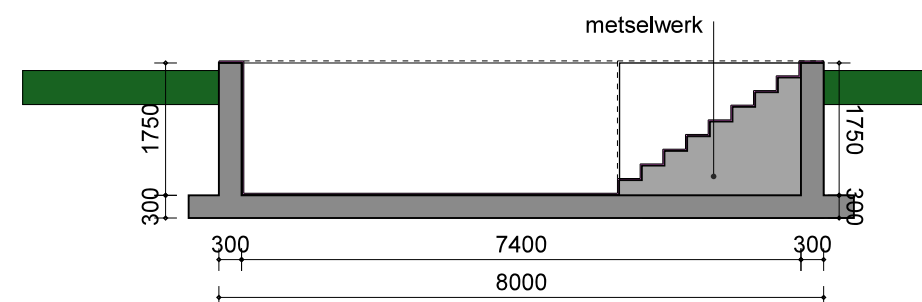

DOORSNEDE B-B

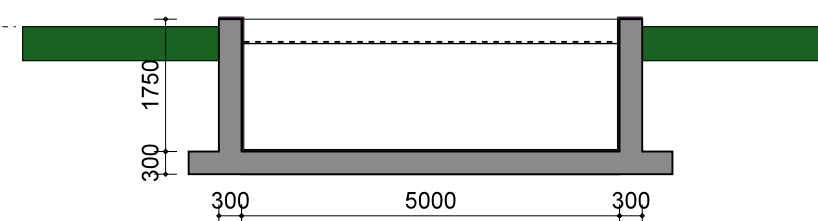

DOORSNEDE C-C

BOUWKUNDIG - ONTWERP - EN ADVIESBUREAU

ZEINSTR A EN VAN DIJK

Opdrachtgever(s): BEMOG PROJECT ONTWIKKELING ZWOLLE

Werk: GRAFHORSTERWEG 55, IJSSELMUIDEN

Onderwerp: ZWEMBAD

Getekend: C. M. Z.

Datum: 11-07-2022

Schaal: 1: 100

Revisie A:

B:

C:

D:

E:

F:

Werknummer: 212309

Bladnummer: BA-09

Formaat: A3

Gecontroleerd: