




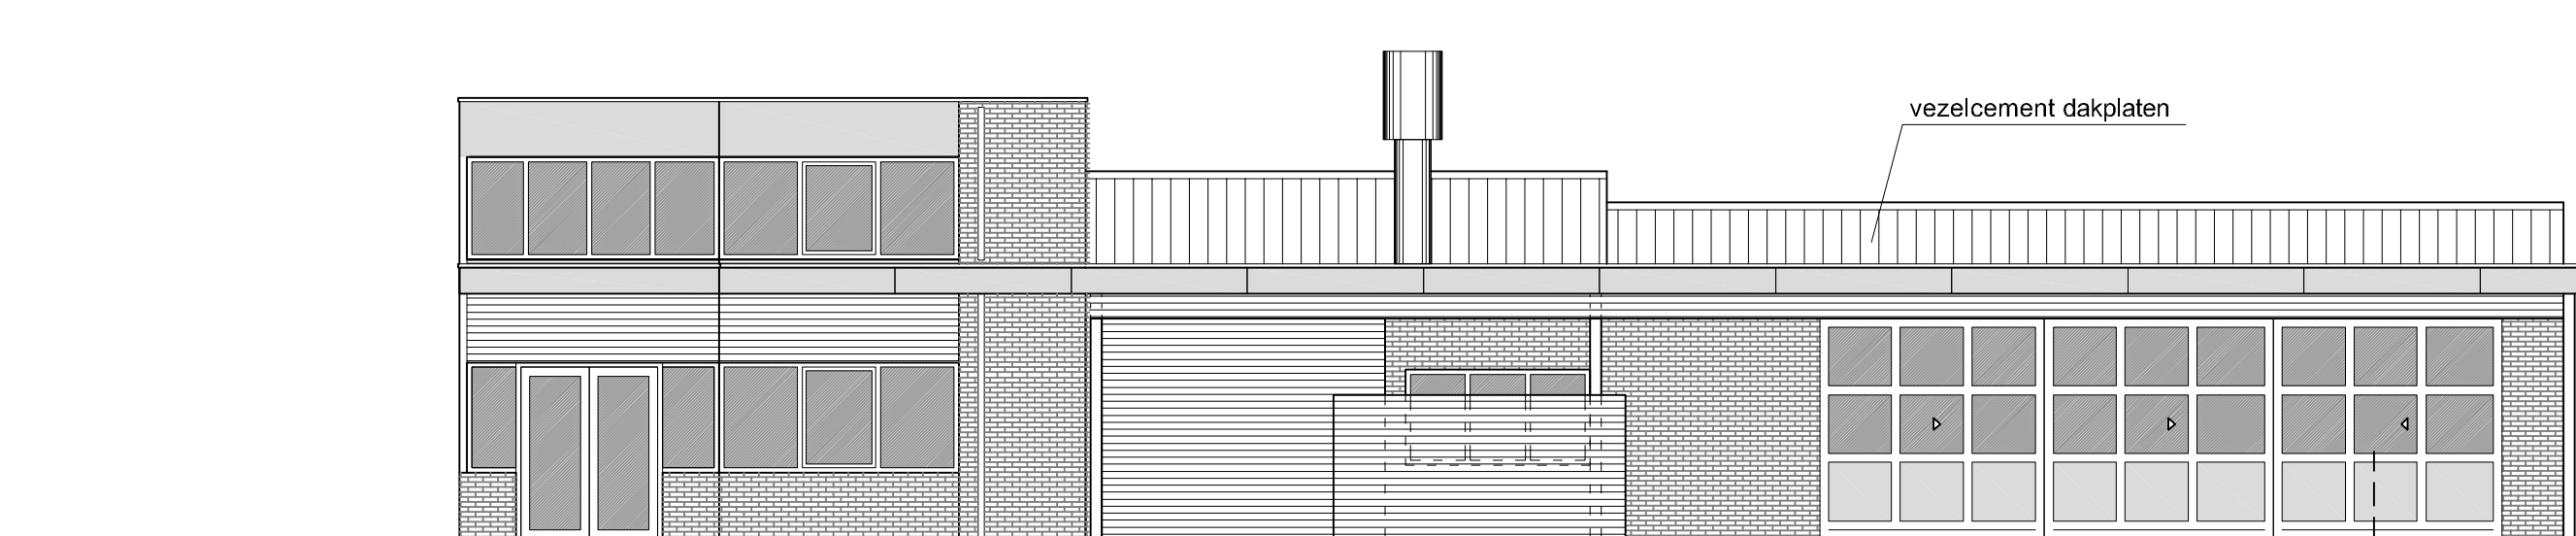


Zuidwest gevel bestaand

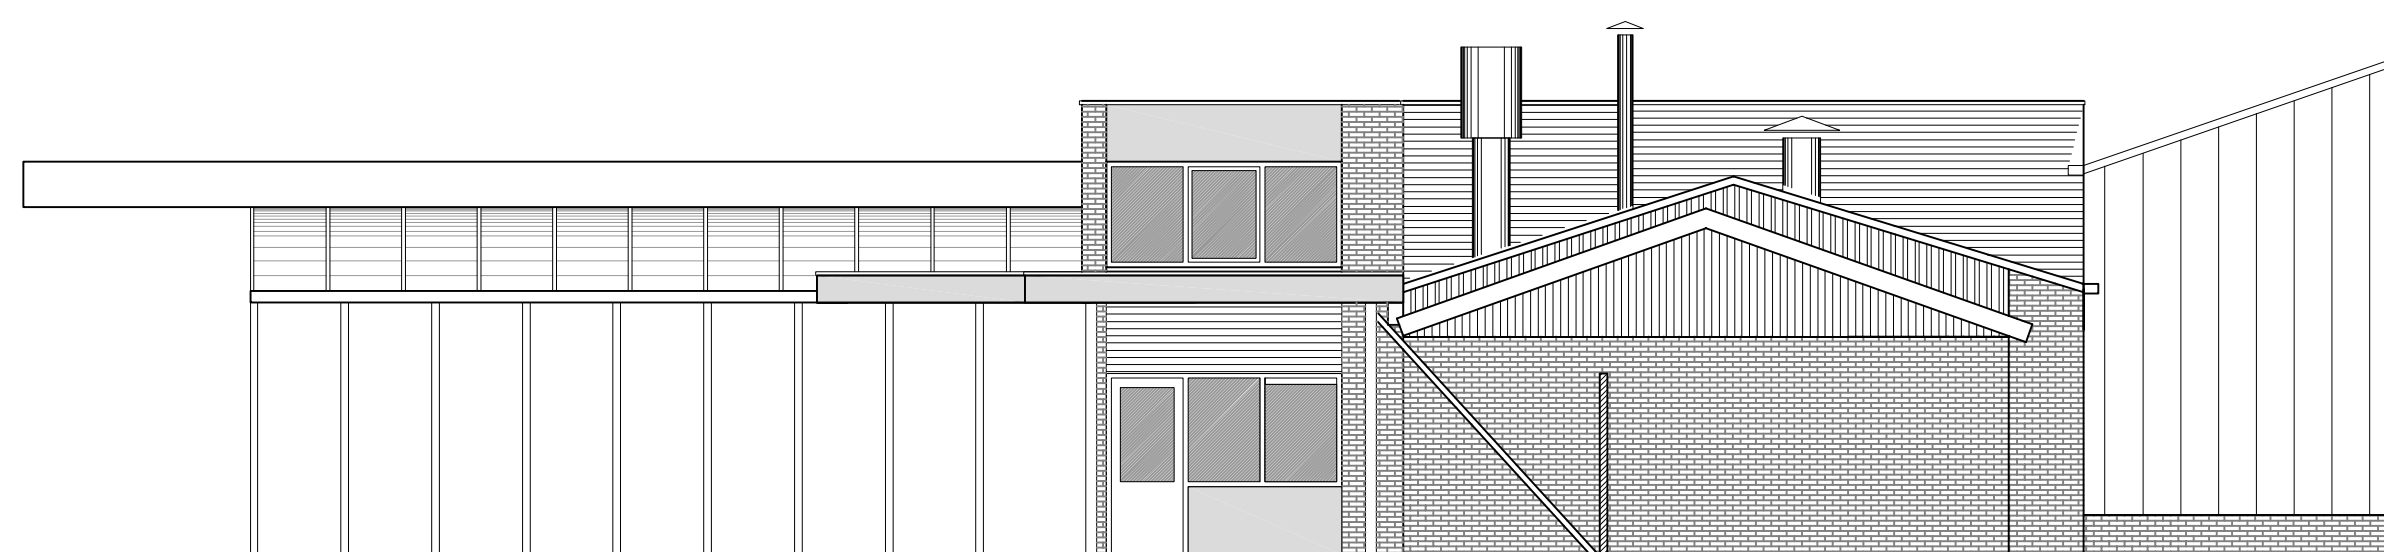


Zuidoost gevel bestaand

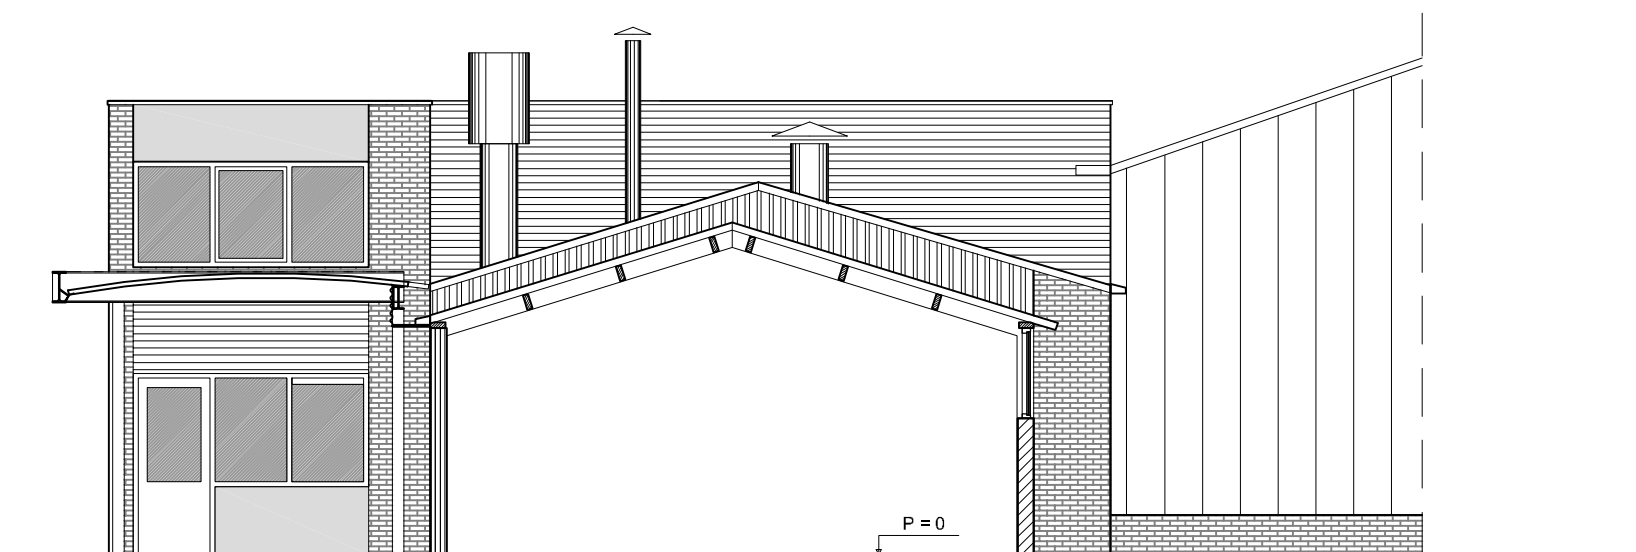


Doorsnede A-A bestaand

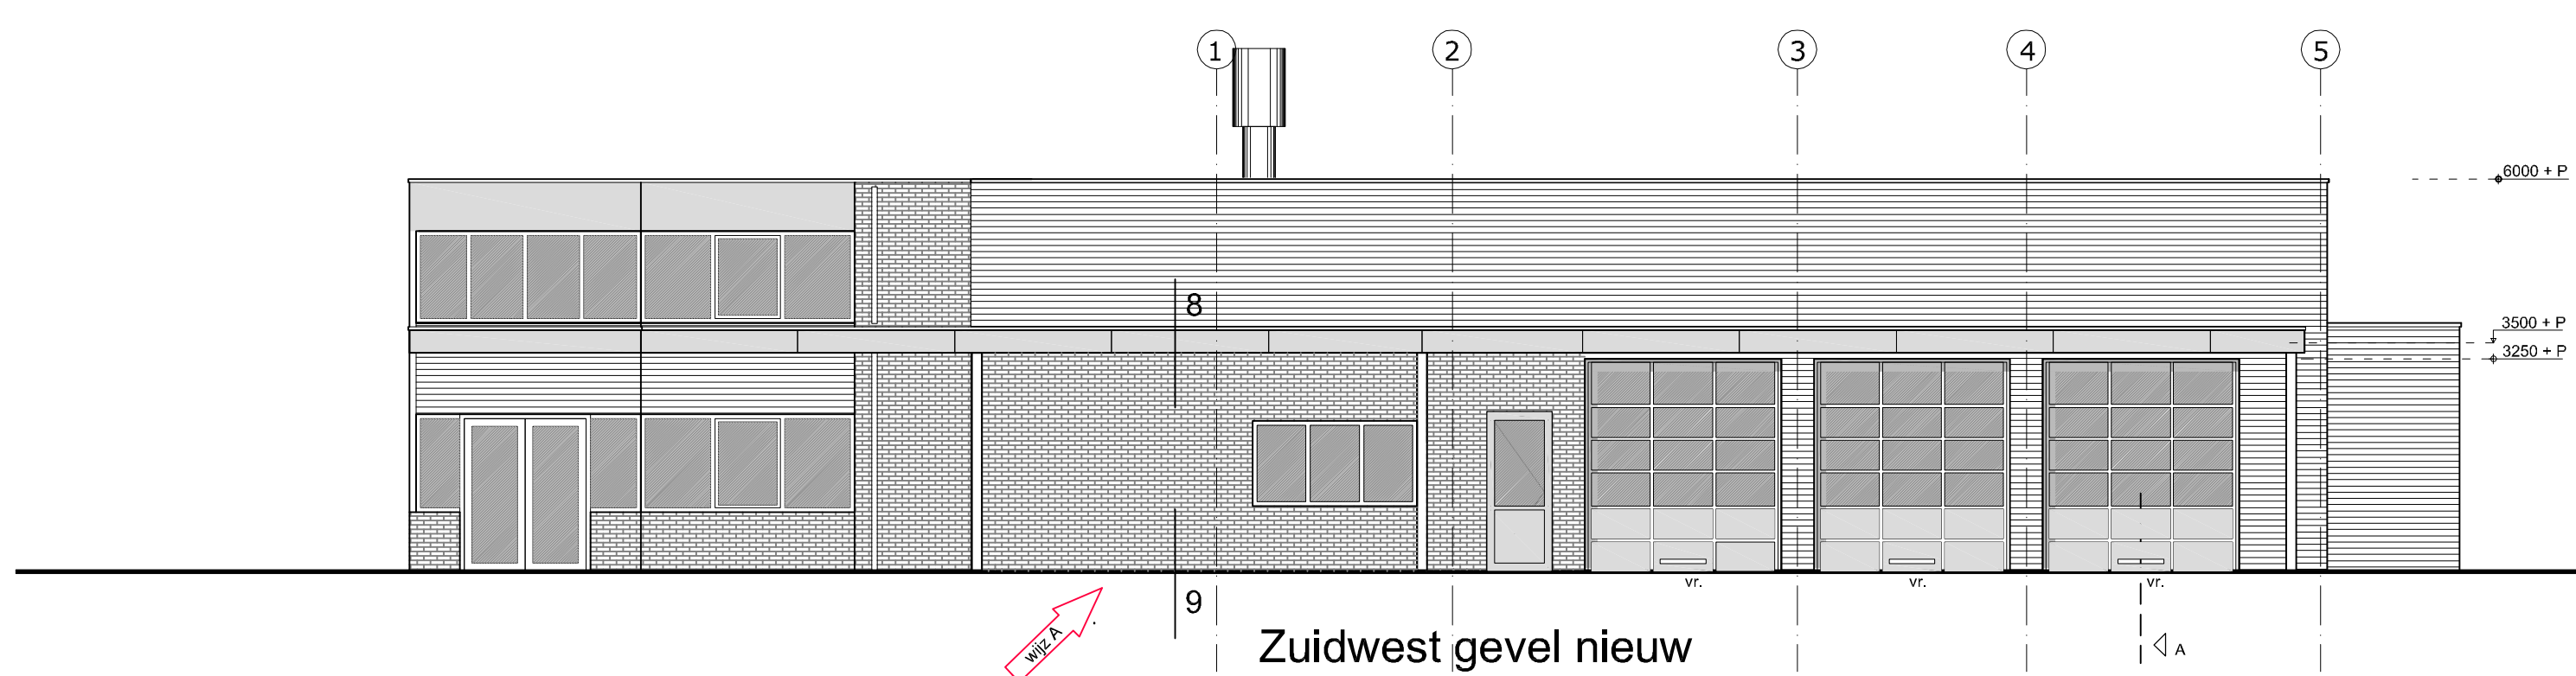


Zuidwest gevel nieuw

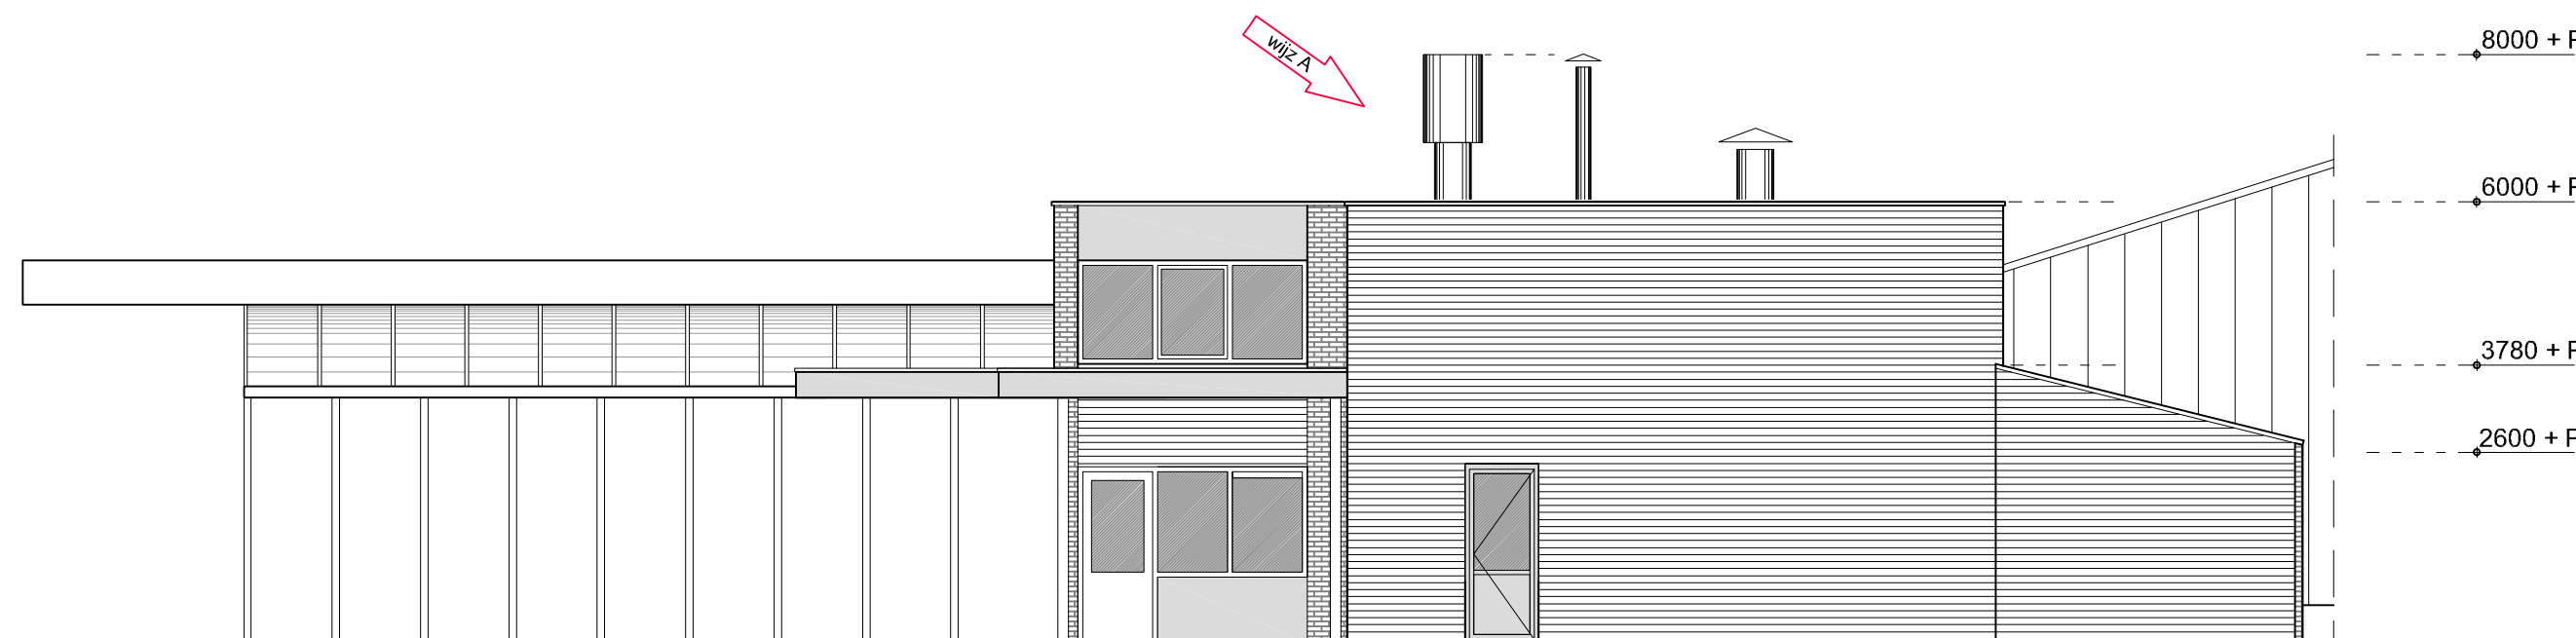


Zuidoost gevel nieuw

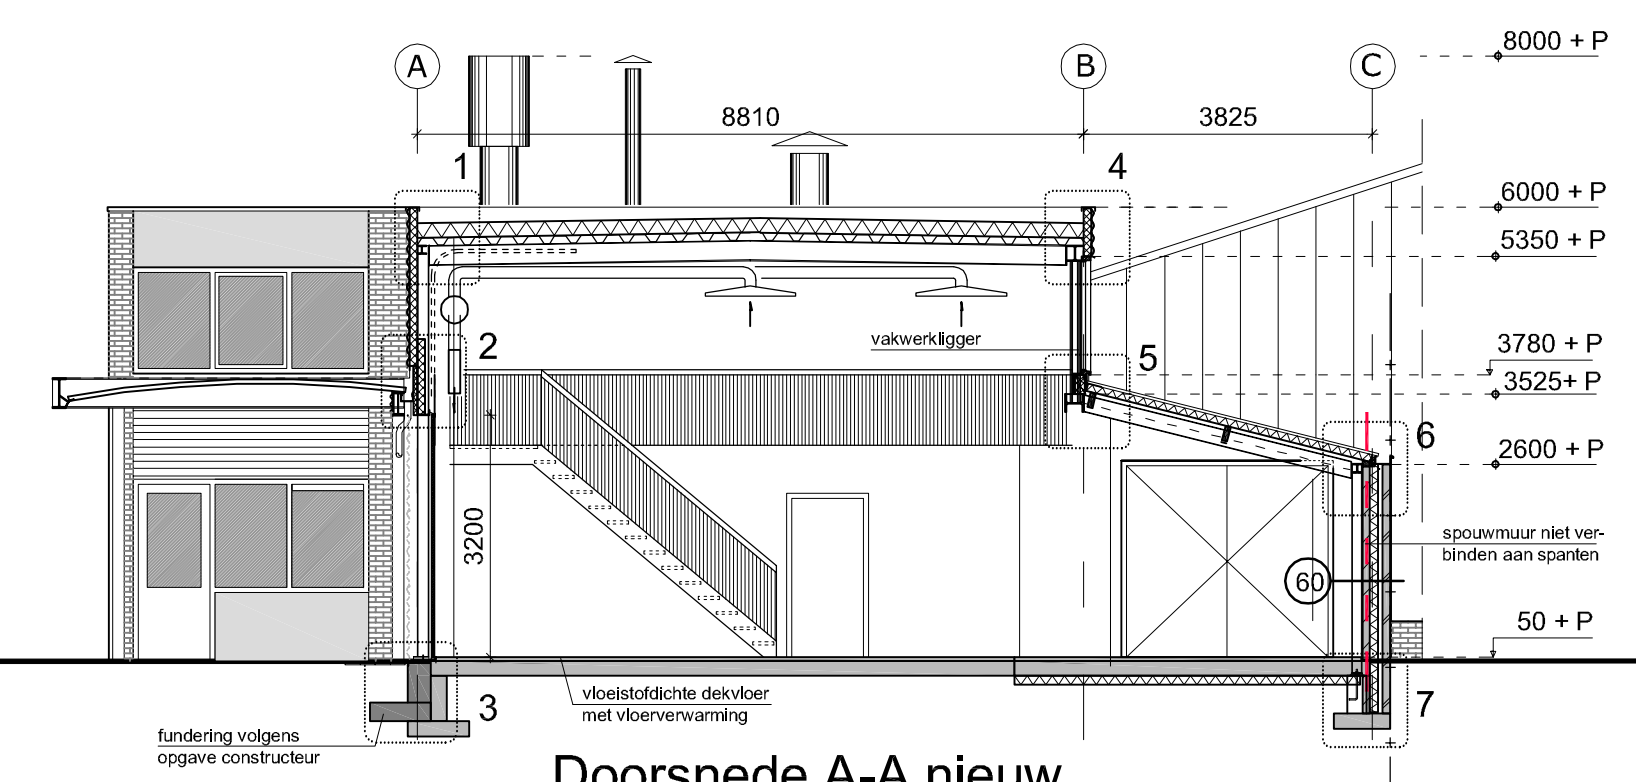


Doorsnede A-A nieuw

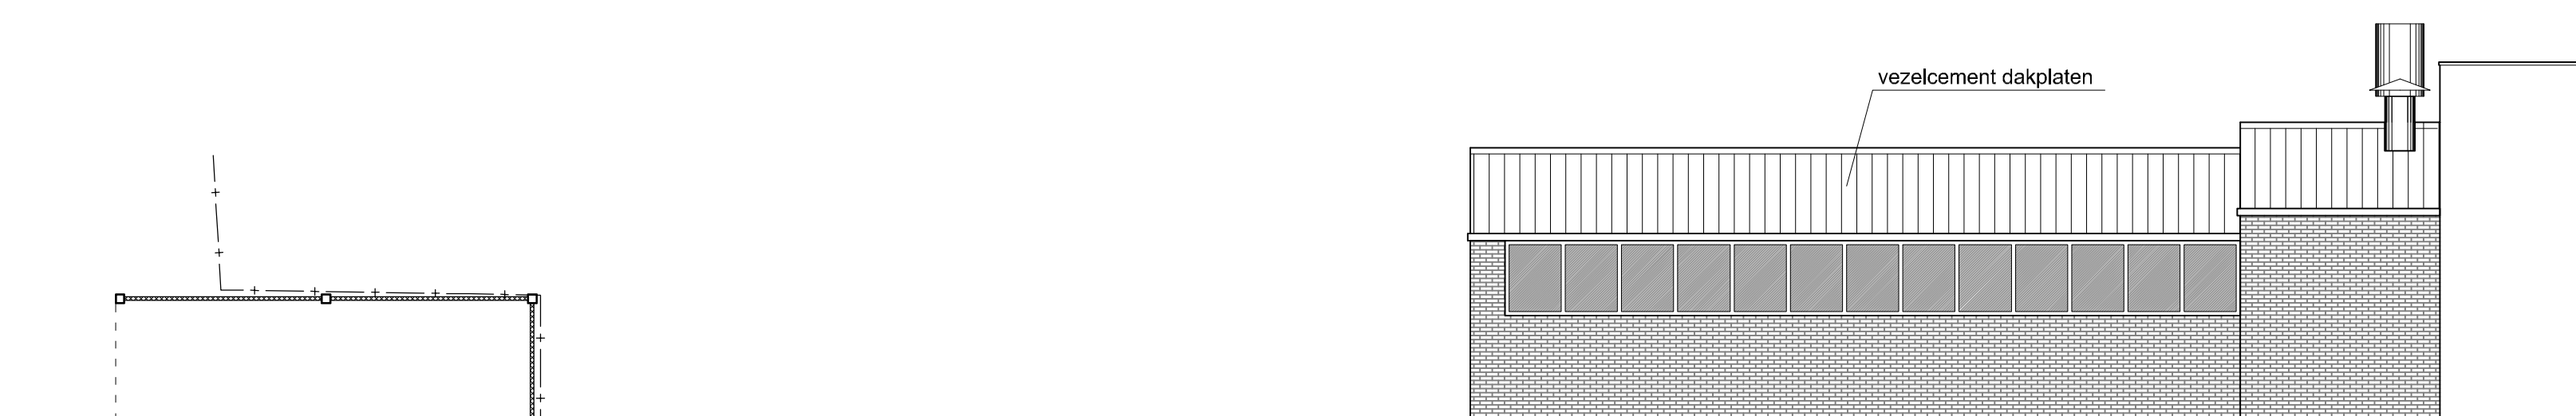


Noordoost gevel bestaand

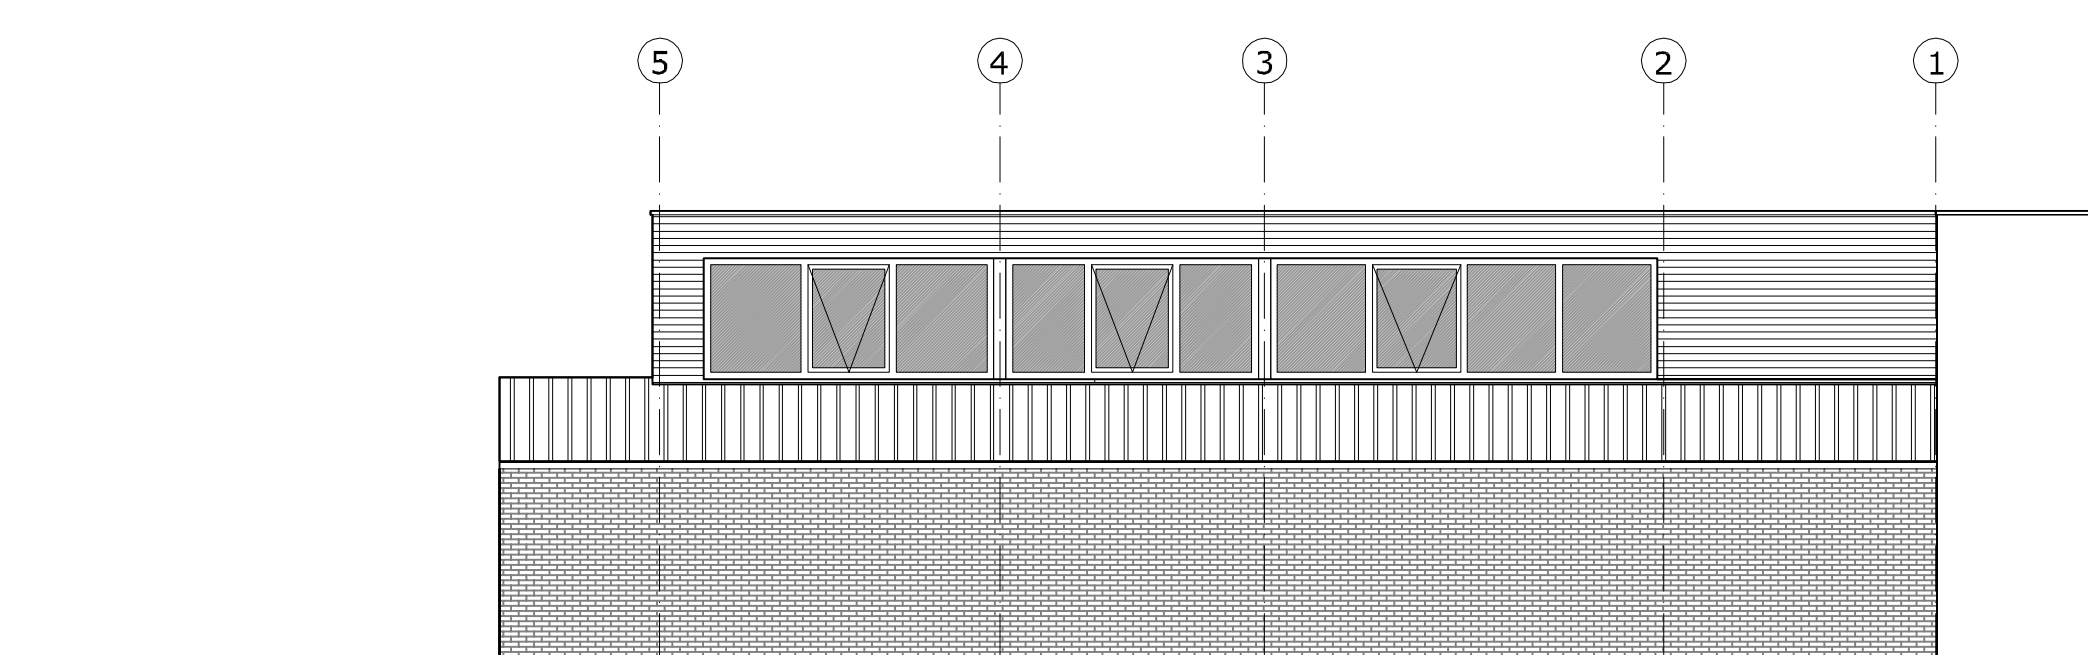


Noordoost gevel nieuw

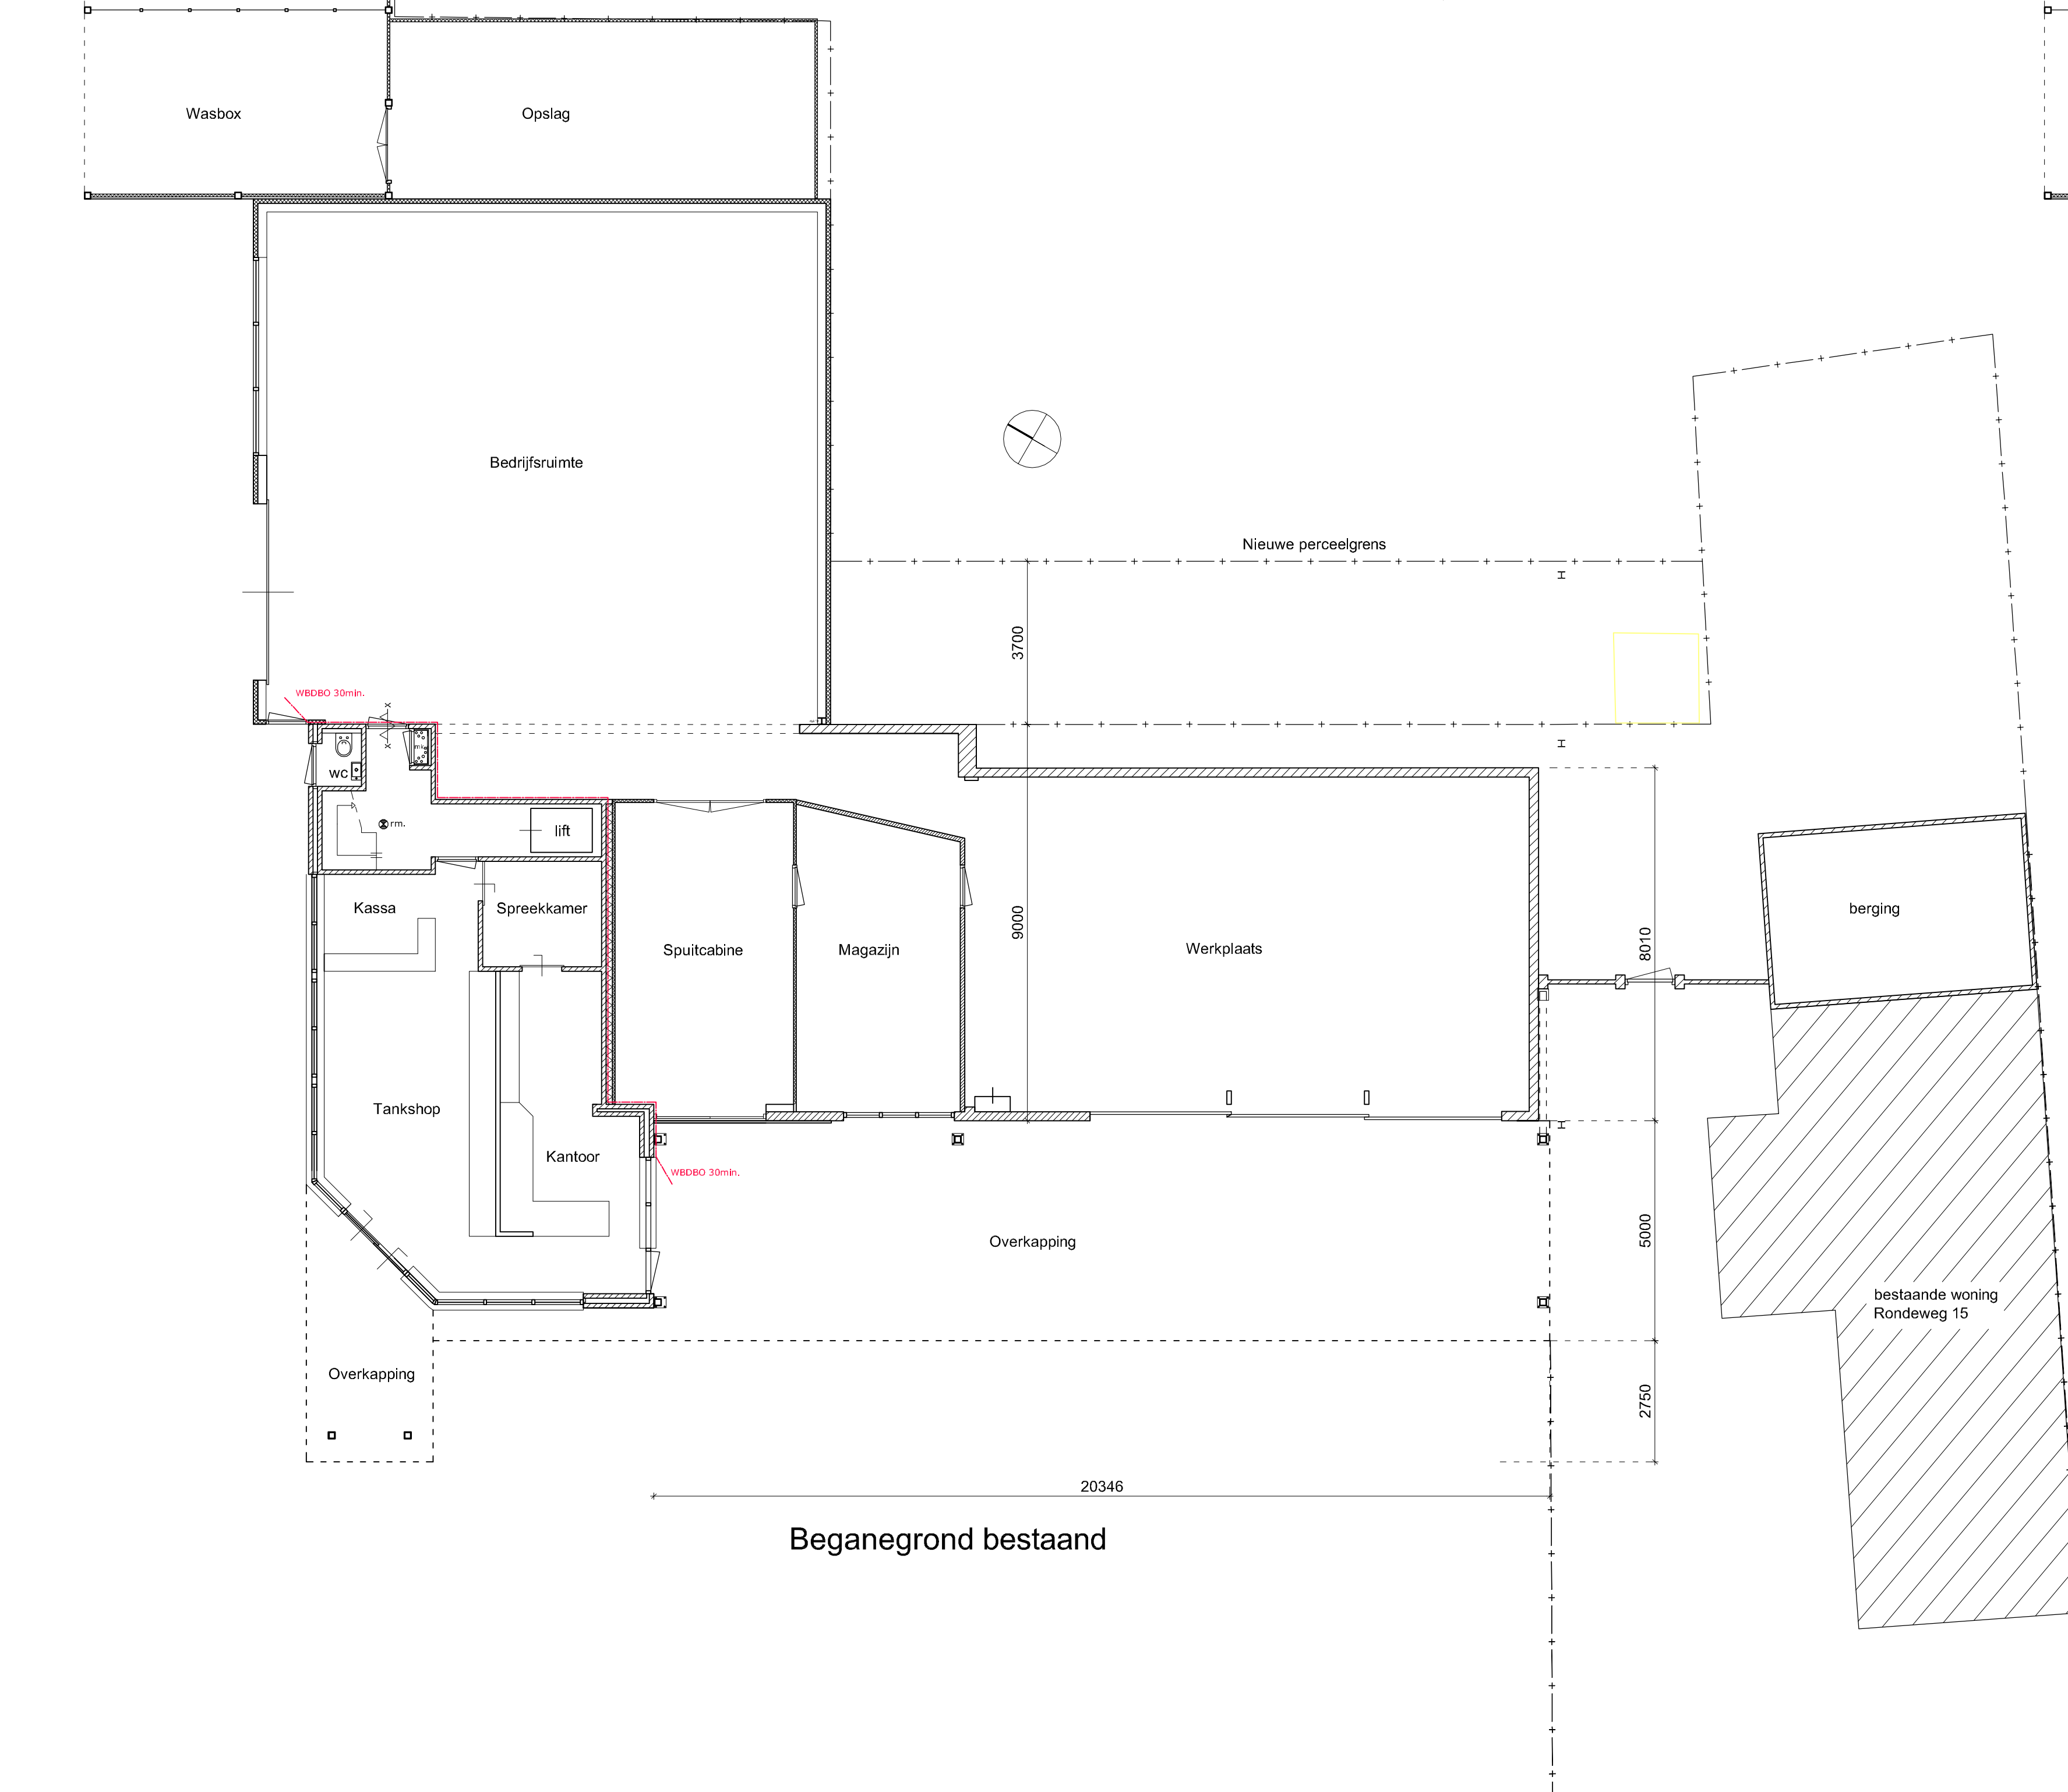

Beganegrond bestaand

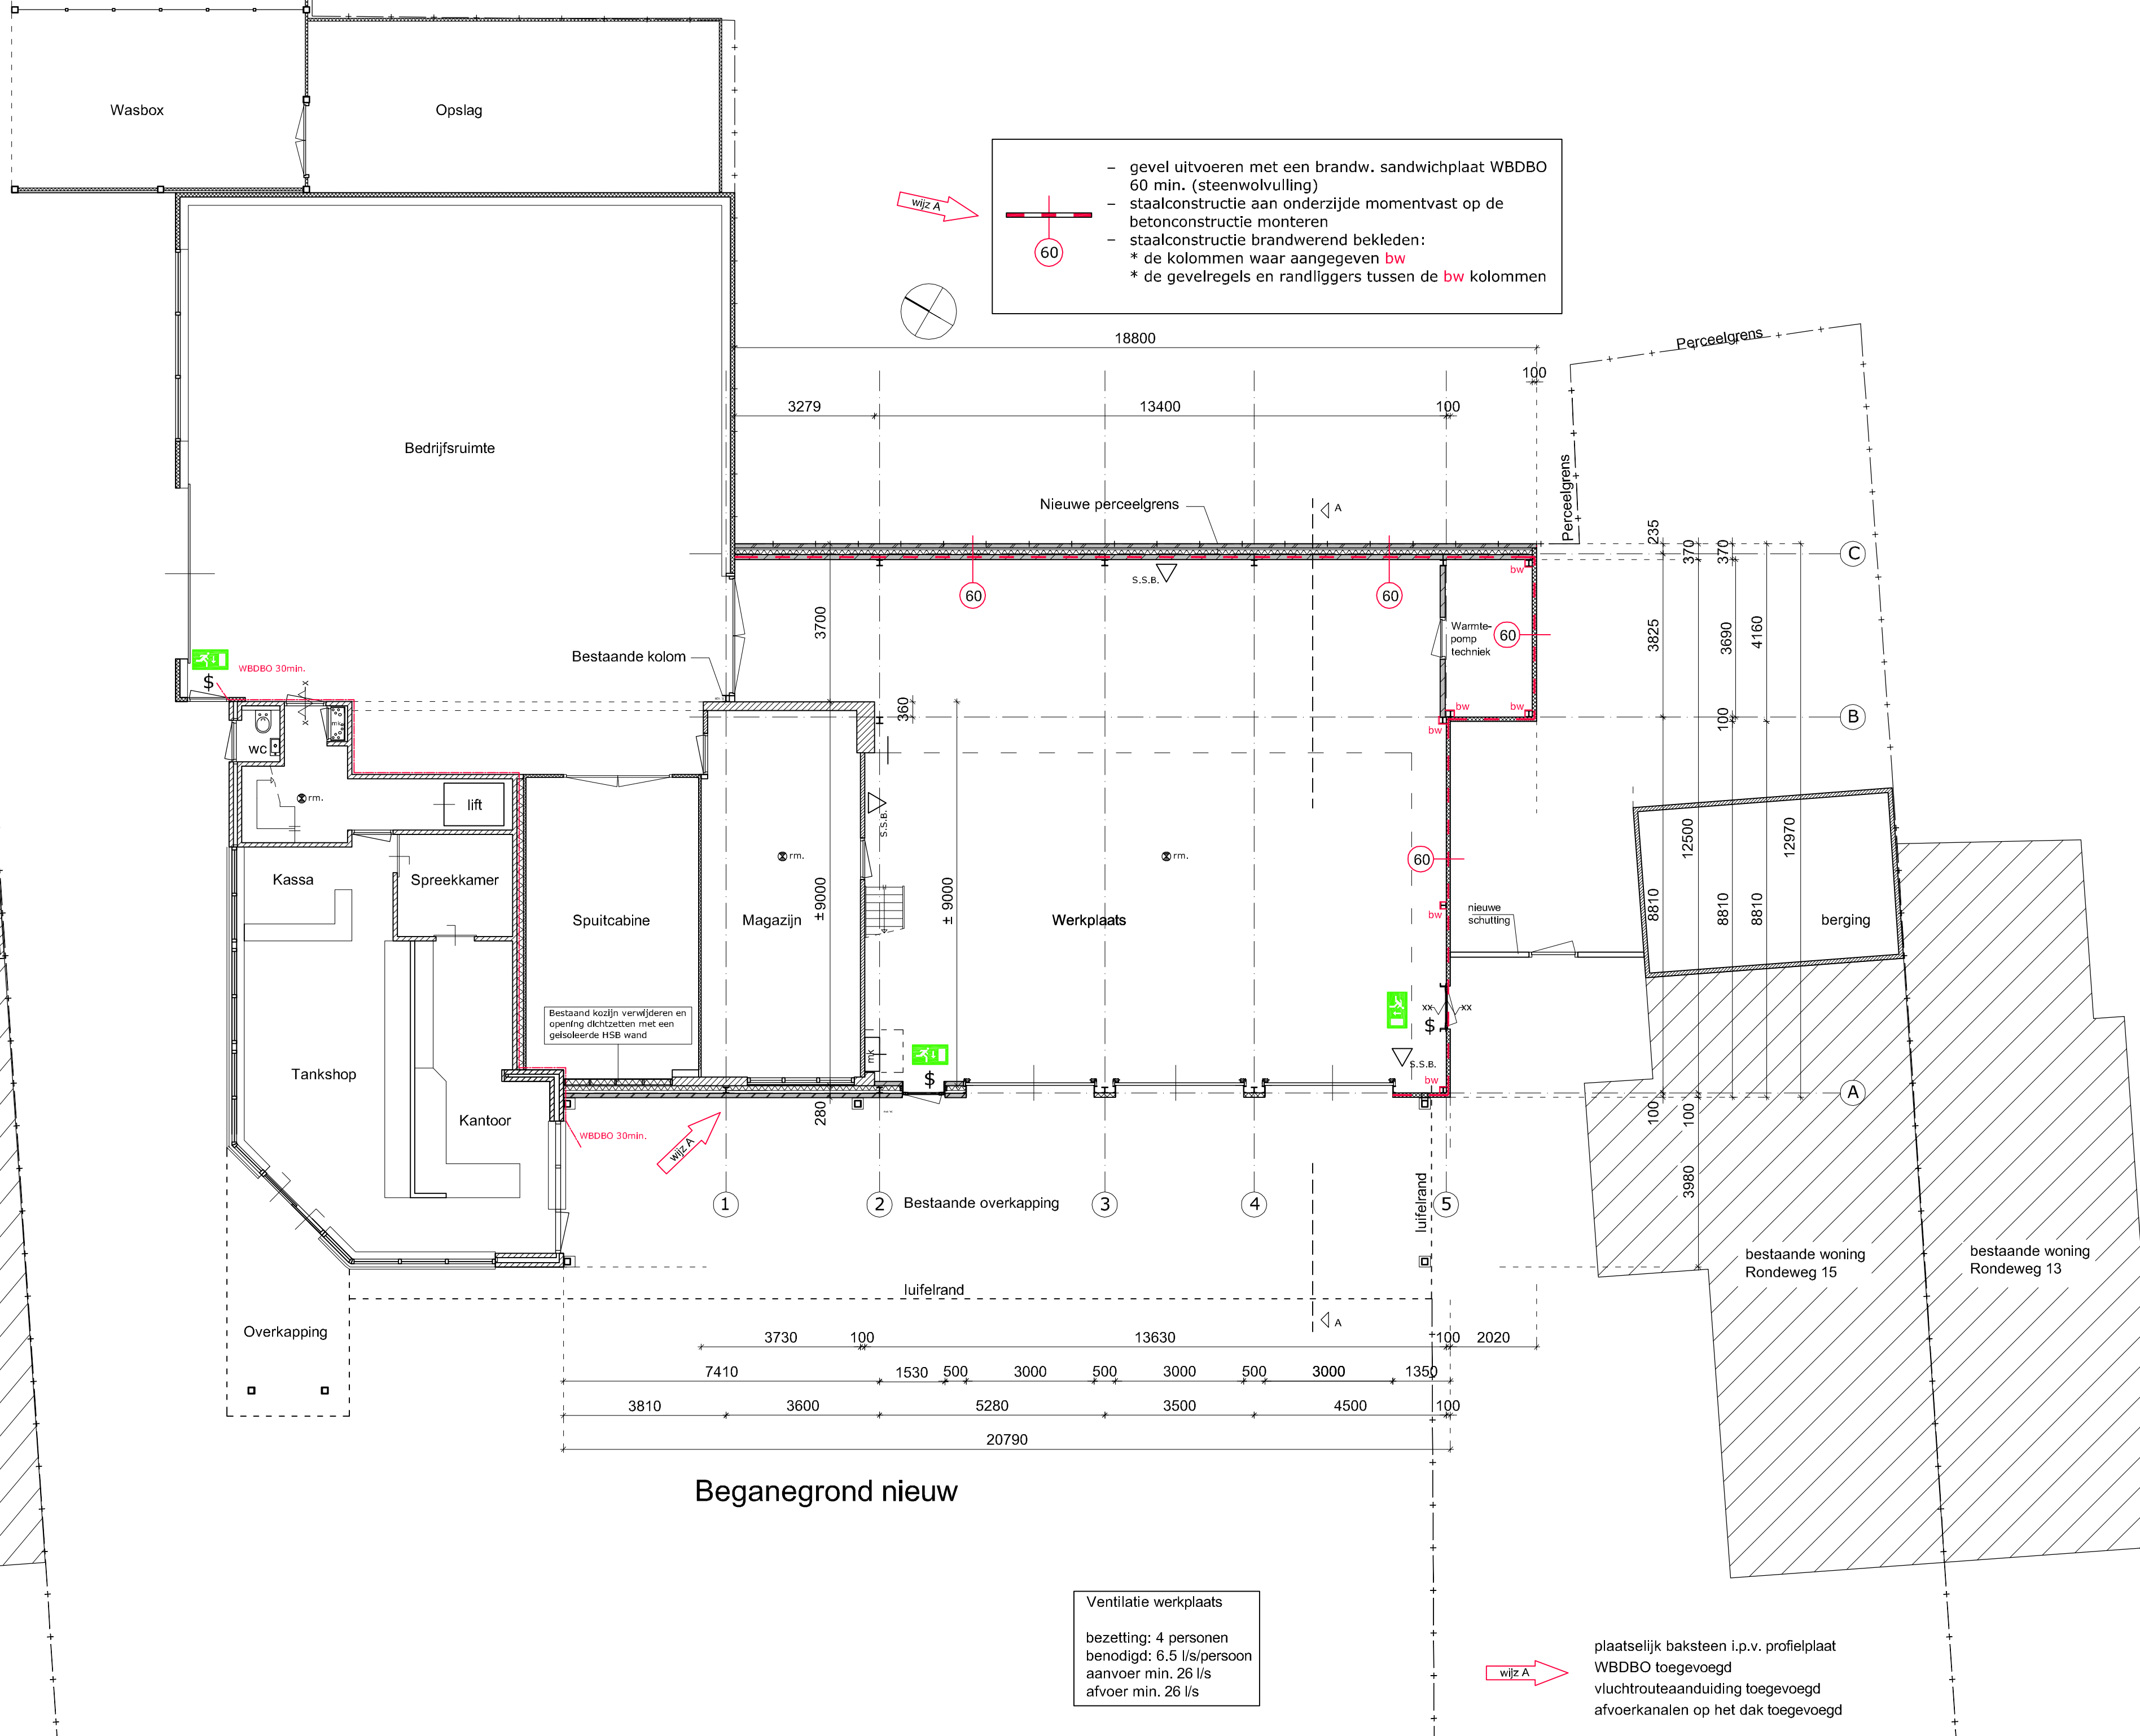

Beganegrond nieuw

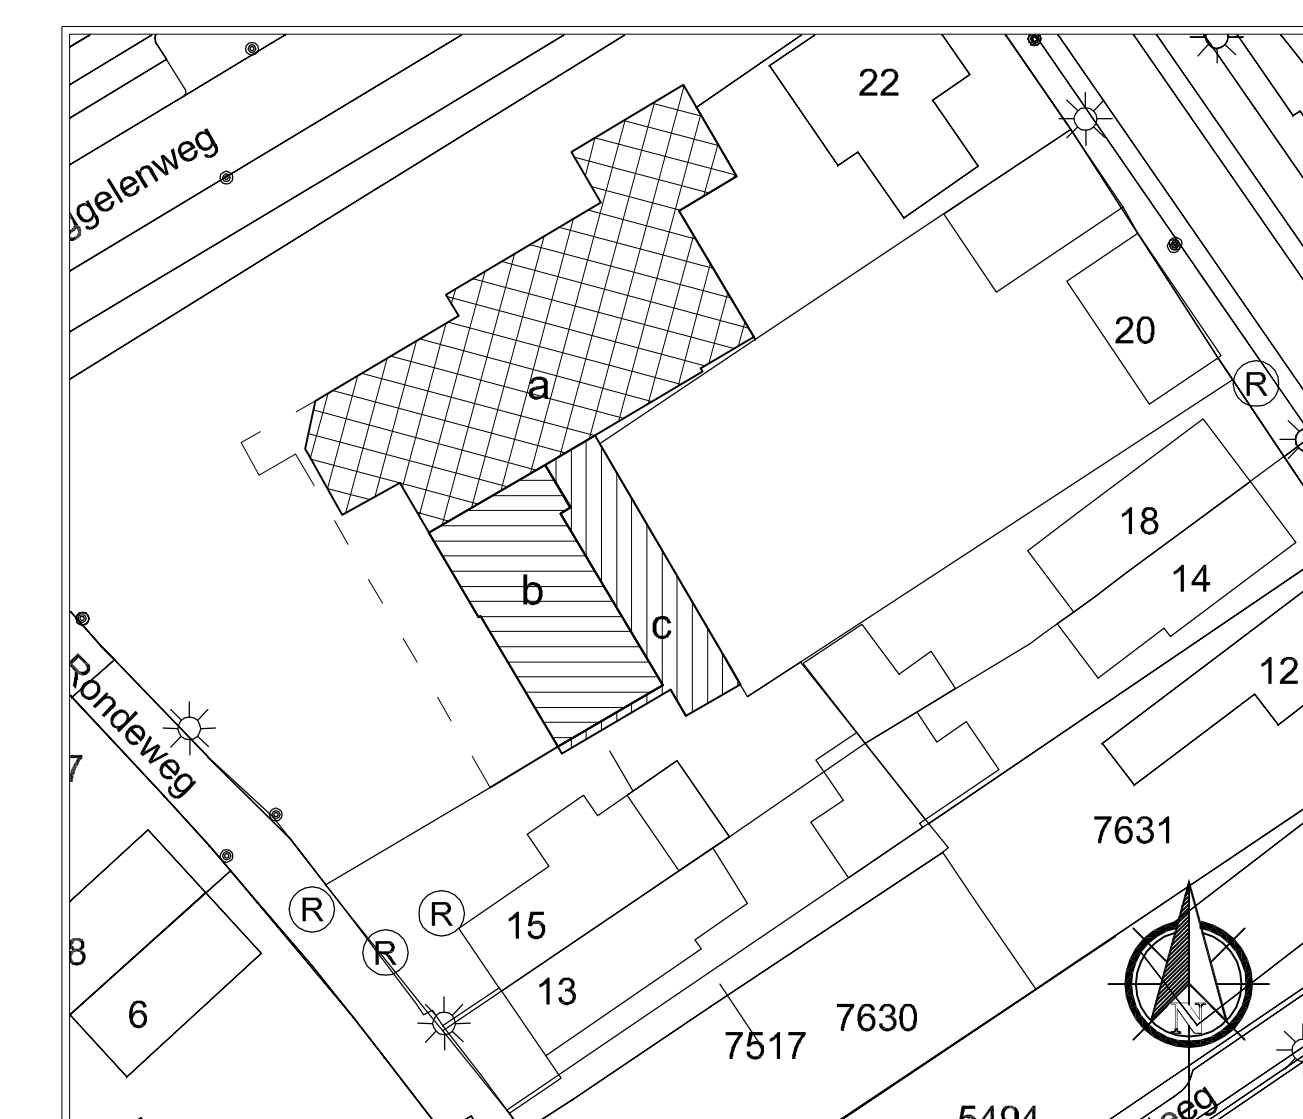

Gemeente Kampen
Rondweg 15 Jsselmuiden
Schaal 1:500

Kleur en materiaalstaat

Gevels:	Sinus profielplaat	Zilvergrijs
Plint gevels zij- en achter:	Baksteen	Brons
Sectionaldeuren:	Sandwichpaneel	Antraciet
Platte daken:	Bitumen	Lichtgrijs
Hellende daken:	Sandwich profielplaat	Zilvergrijs
Zetwerk dakrand:	Plaatwerk	Als gevel
Zetwerk gevel:	Plaatwerk	Als gevel

Renvooi

Sandwichpaneel	vr. Ventilatierooster
Beton	30/60 minuten WBDO
Baksteen bestaand	R.m. Rookmelder gekoppeld en aangesloten op lichtnet conform 2555:2008
Kalkzandsteen	bw Brandwerend bekleden van het staal
Baksteen	

Algemeen

- Maatvoering in het werk controleren
- Alle dragend uit te voeren constructieonderdelen volgens nadere opgave constructeur

Project: Jsselmuiden - Rondweg 15
Vernieuwen en uitbreiden werkplaats

Onderdeel:	Plattegrond, gevels, doorsnede en situatie	Gewijzigd:
Opdrachtgever:	Autobedrijf B. van den Belt BV	A: 30-05-2024
Fase:	Bouwaanvraag	B: 30-05-2024
Datum:	3 oktober 2023	C: 30-05-2024
		D: 30-05-2024