




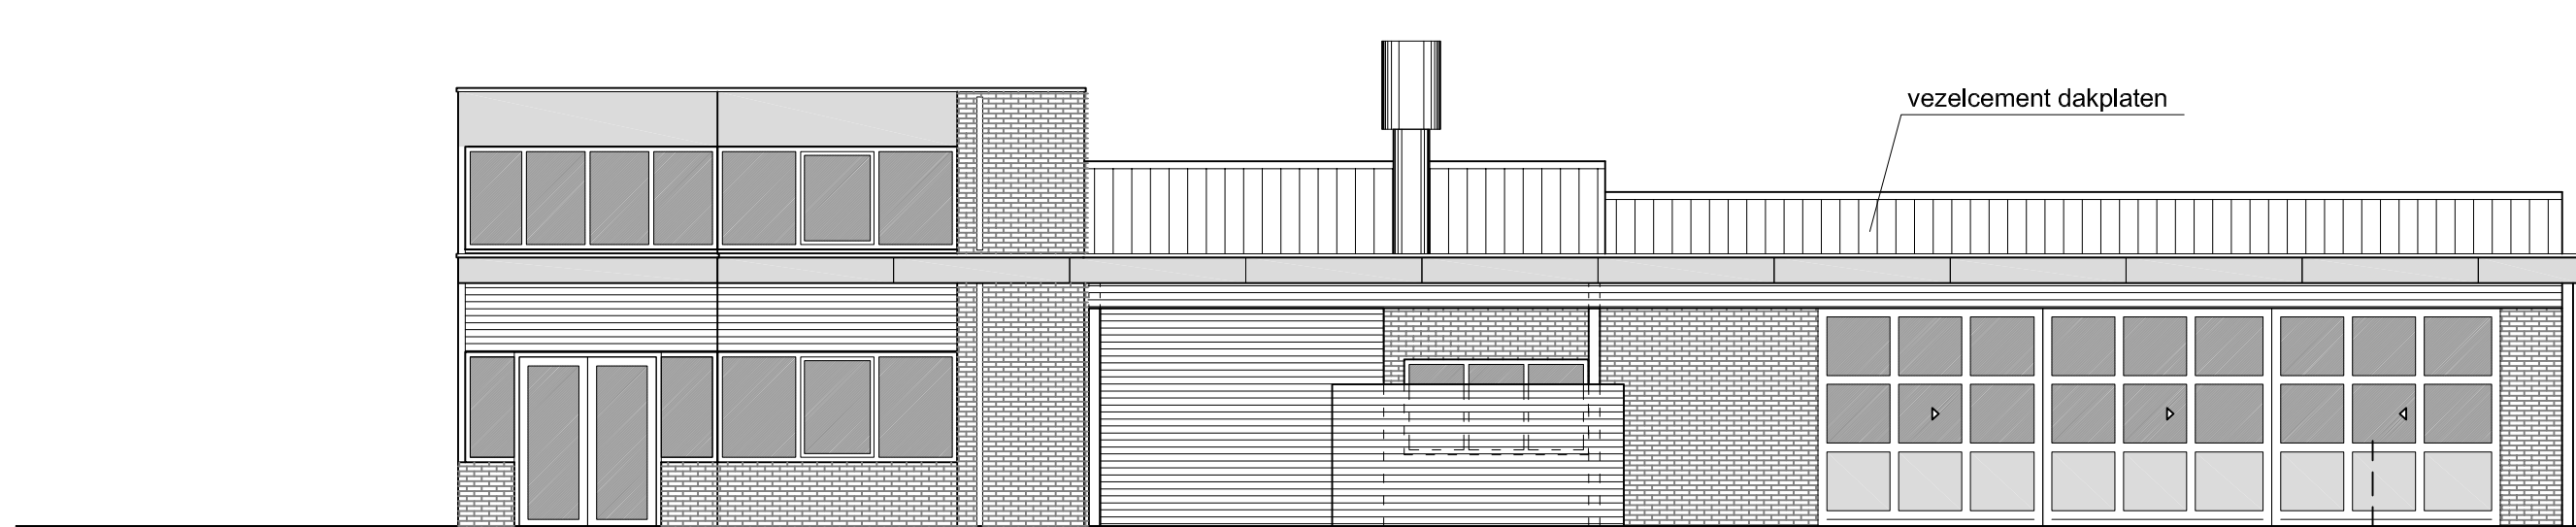


Zuidwest gevel bestaand

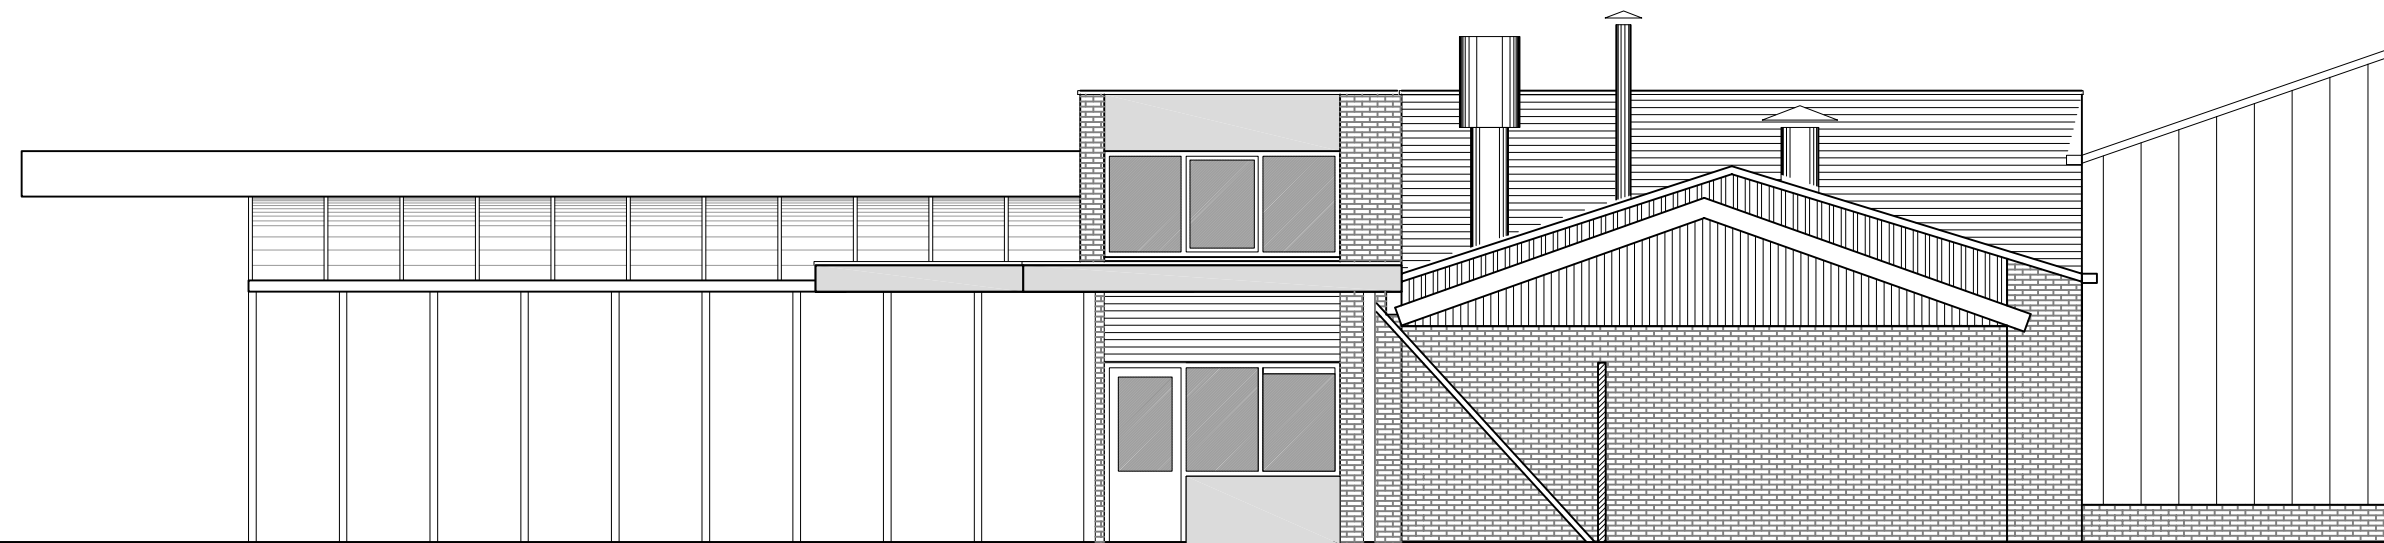


Zuidoost gevel bestaand

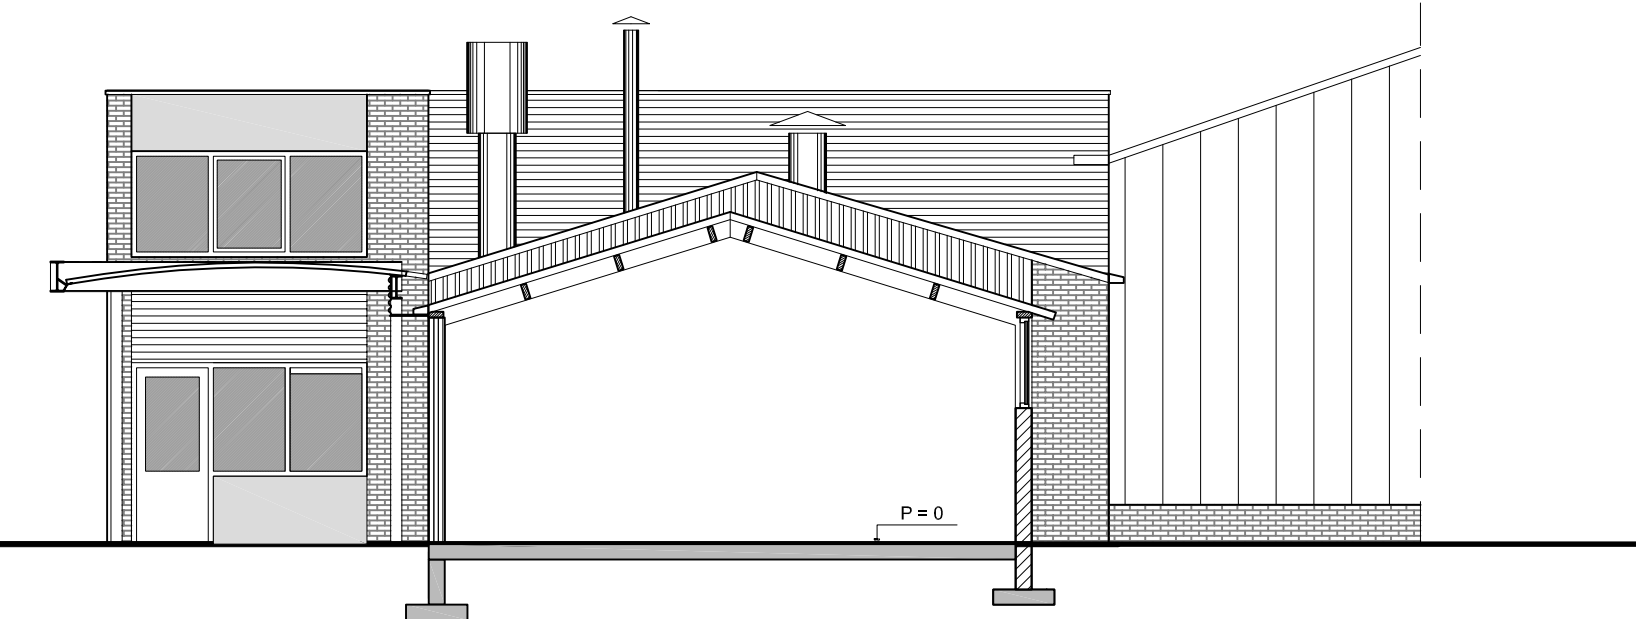


Doorsnede A-A bestaand

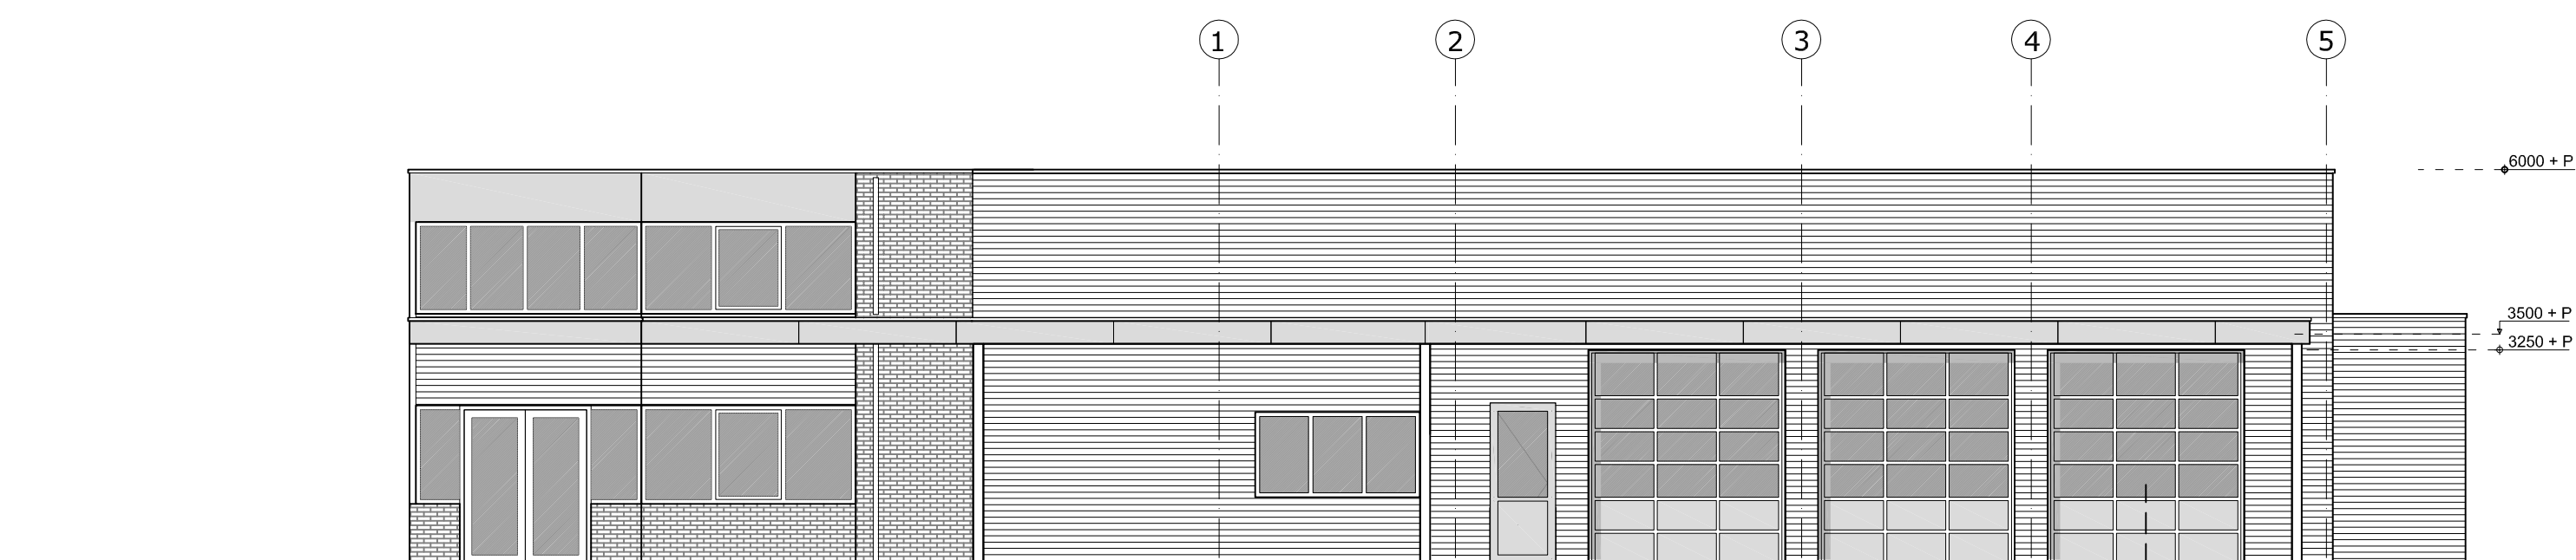


Zuidwest gevel nieuw

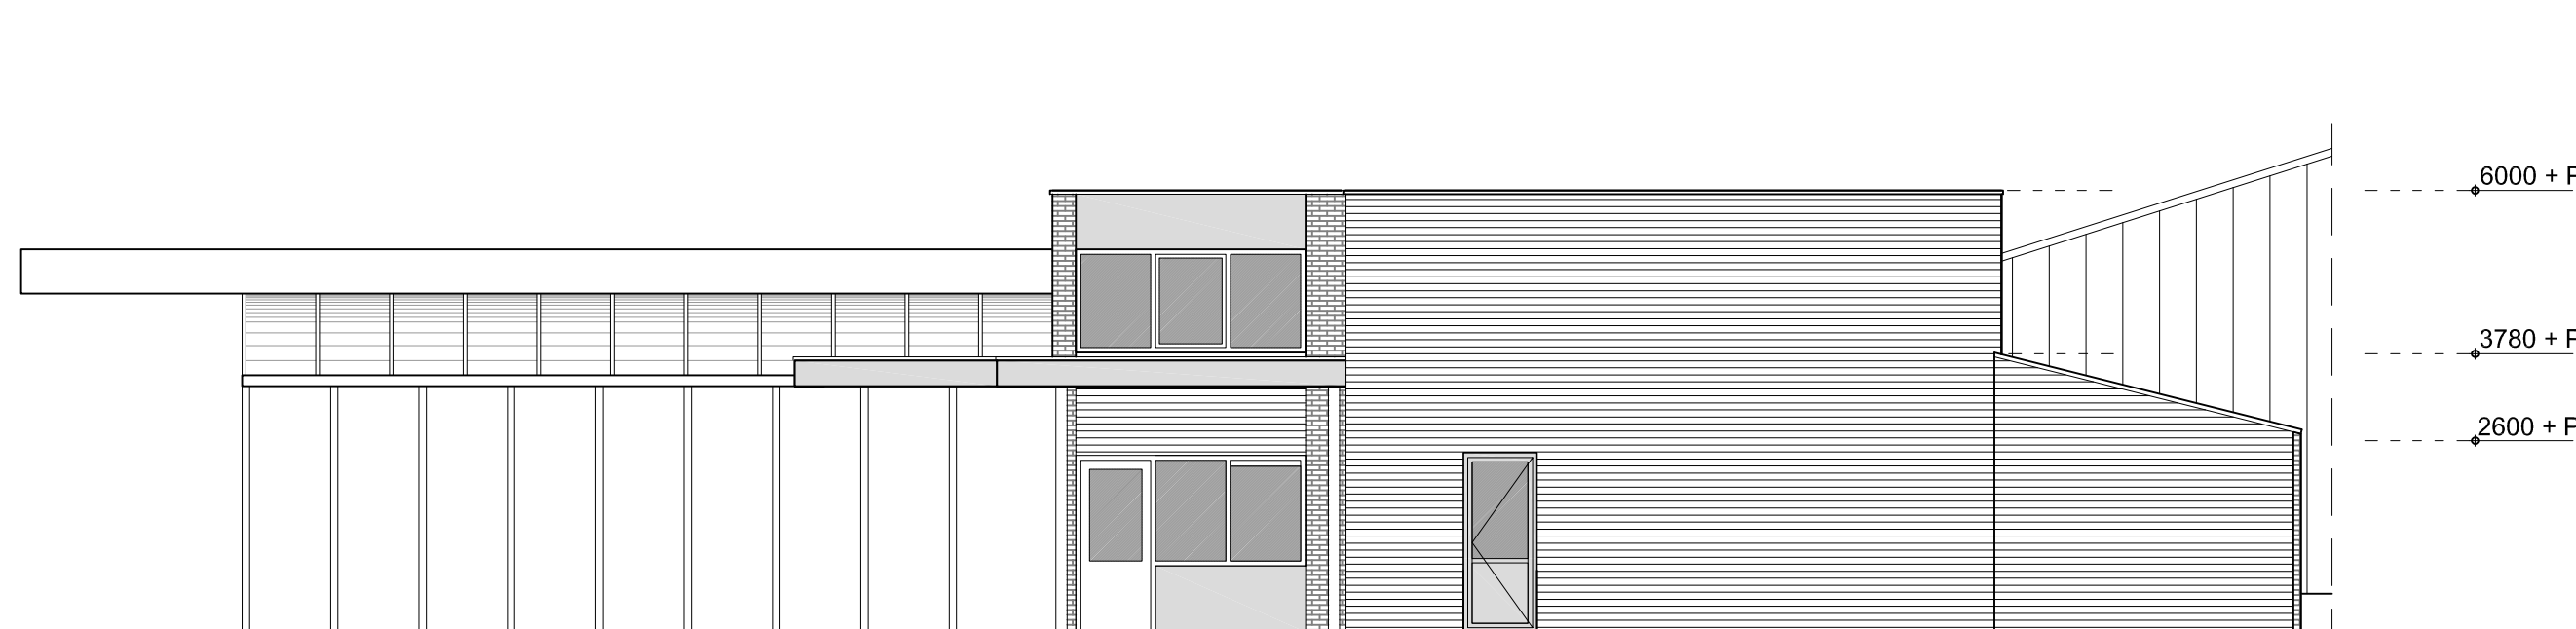


Zuidoost gevel nieuw

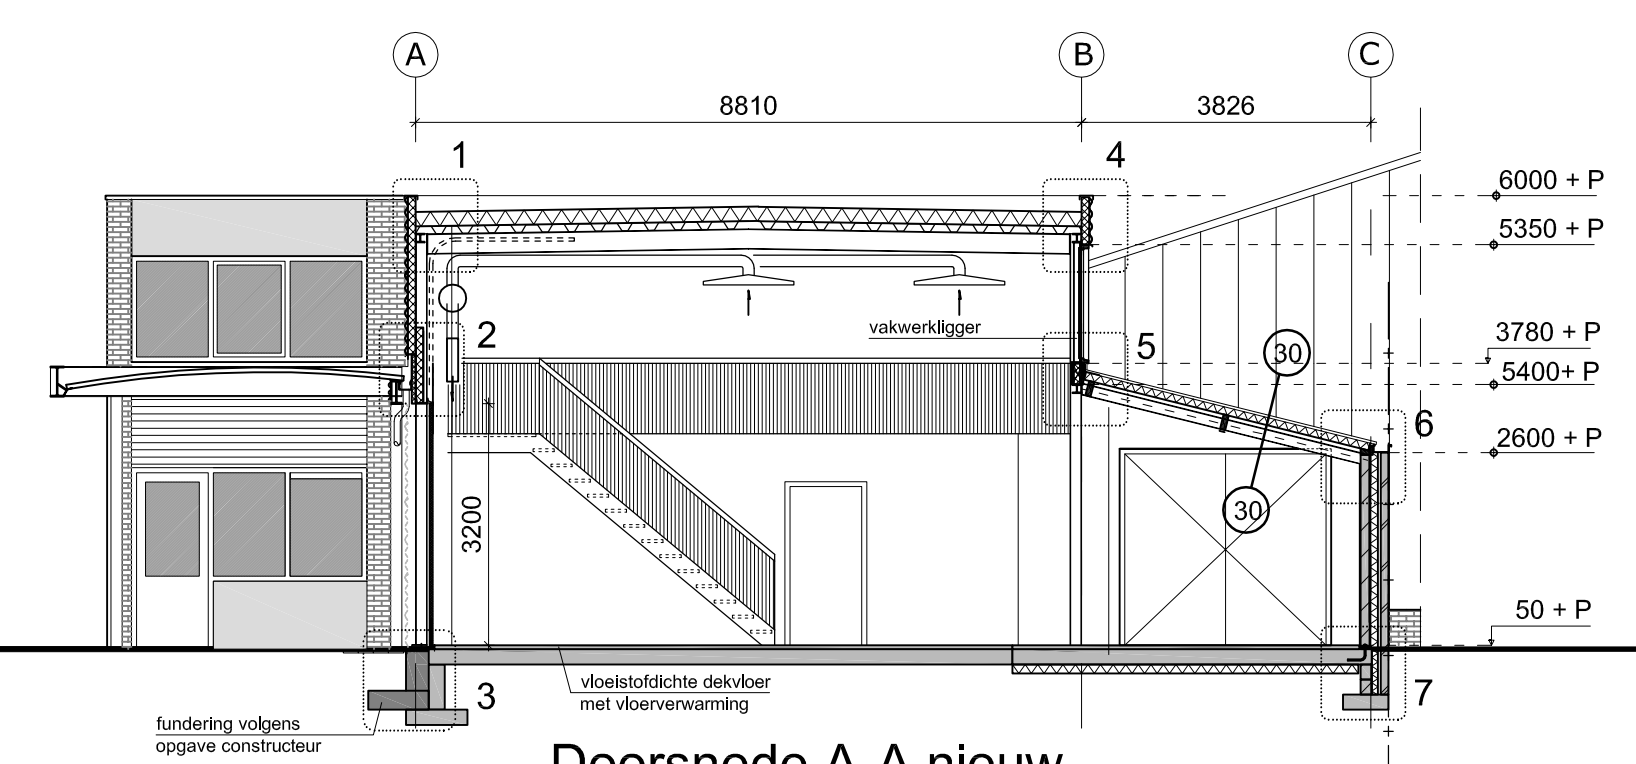


Doorsnede A-A nieuw

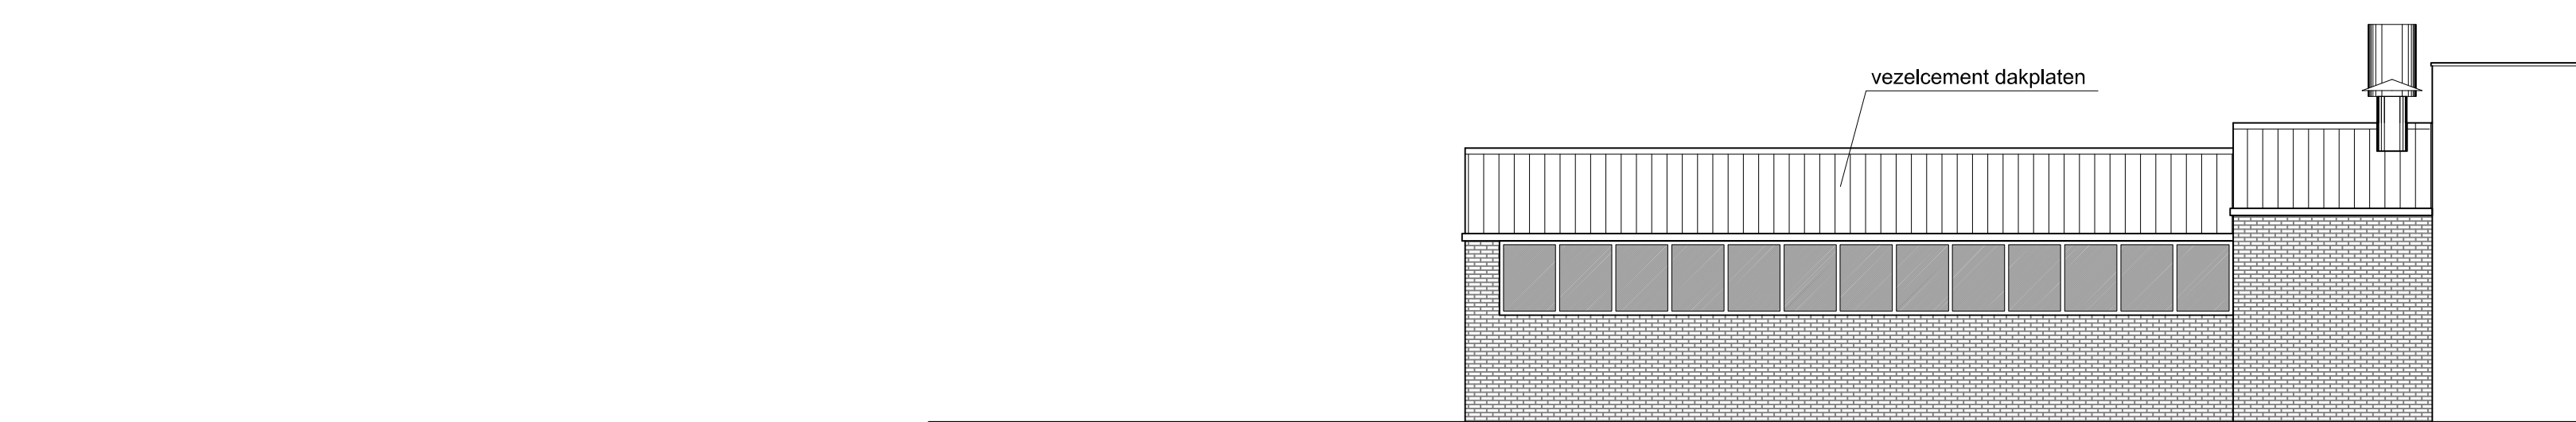


Noordoost gevel bestaand

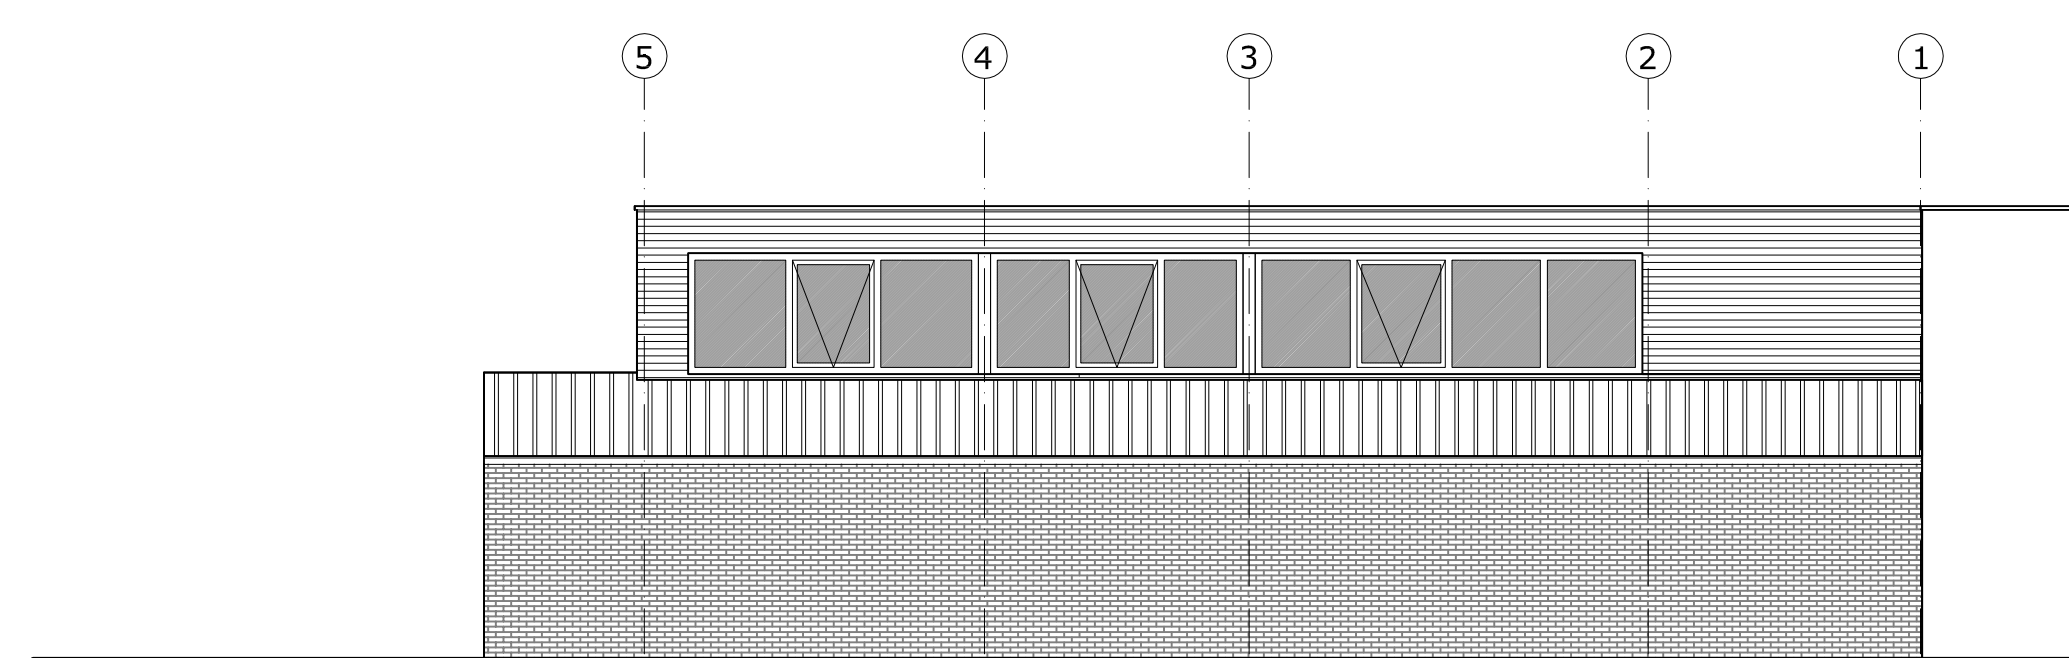


Noordoost gevel nieuw

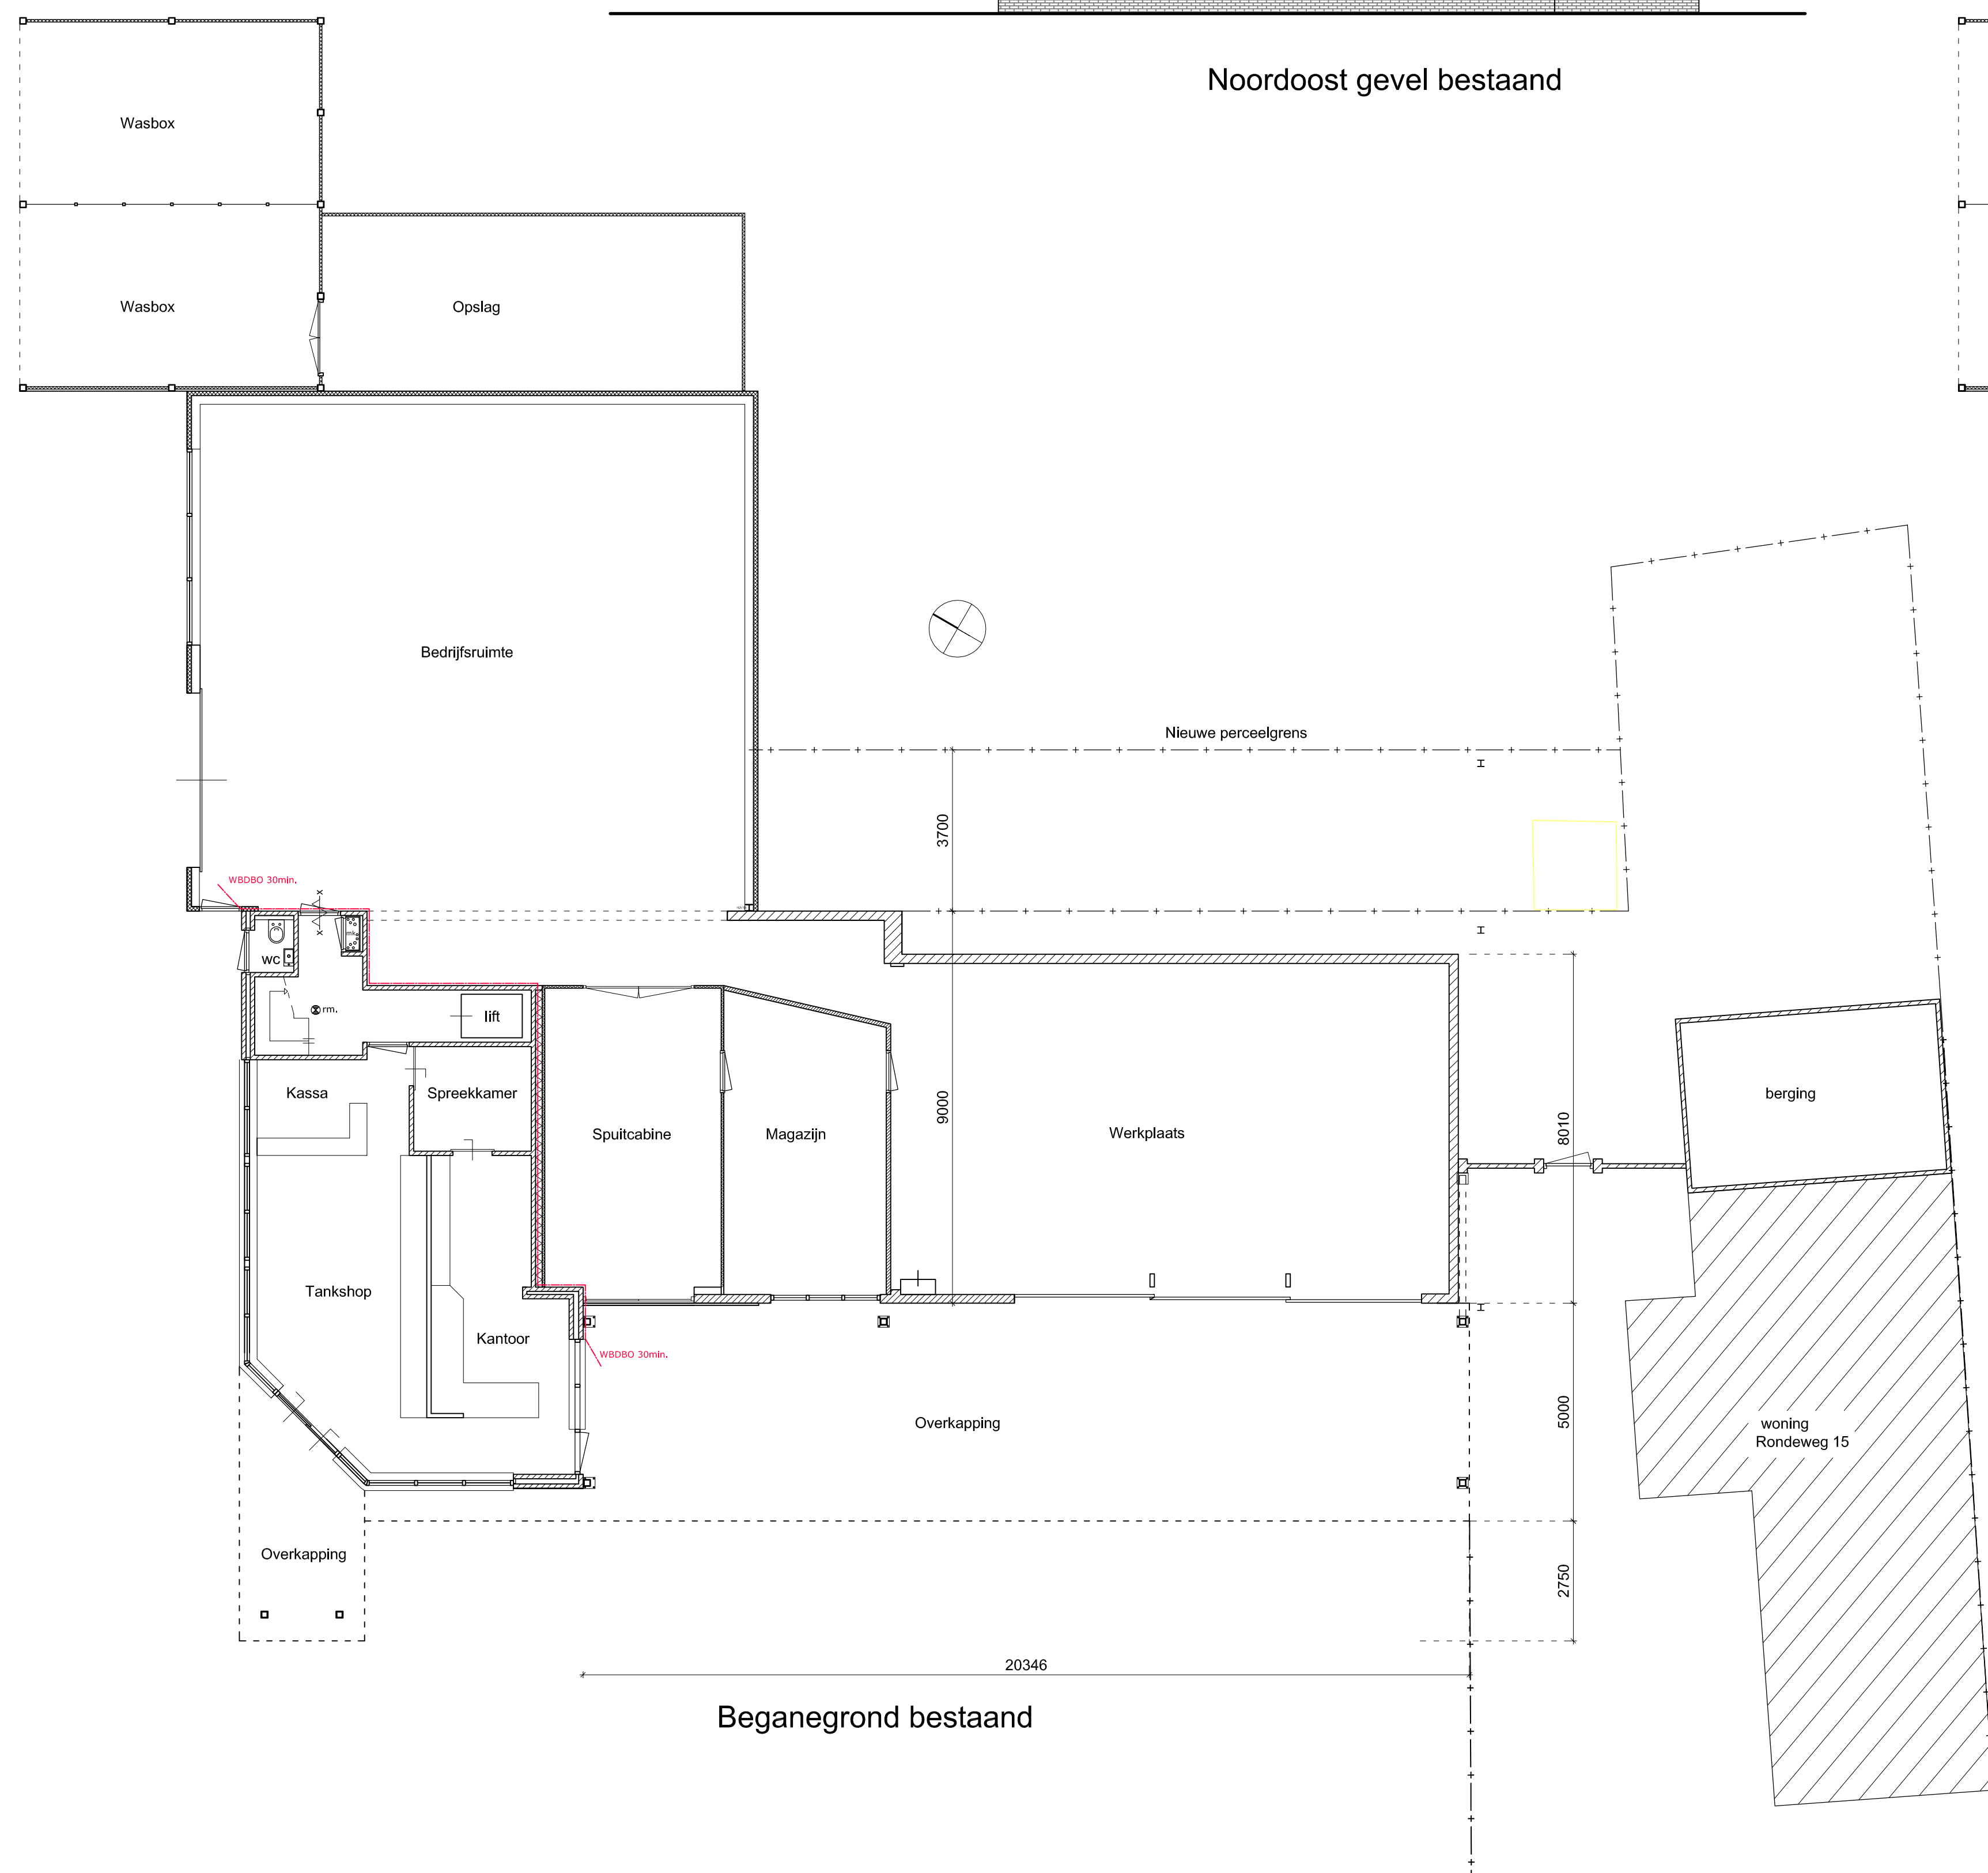


Beganegrond bestaand

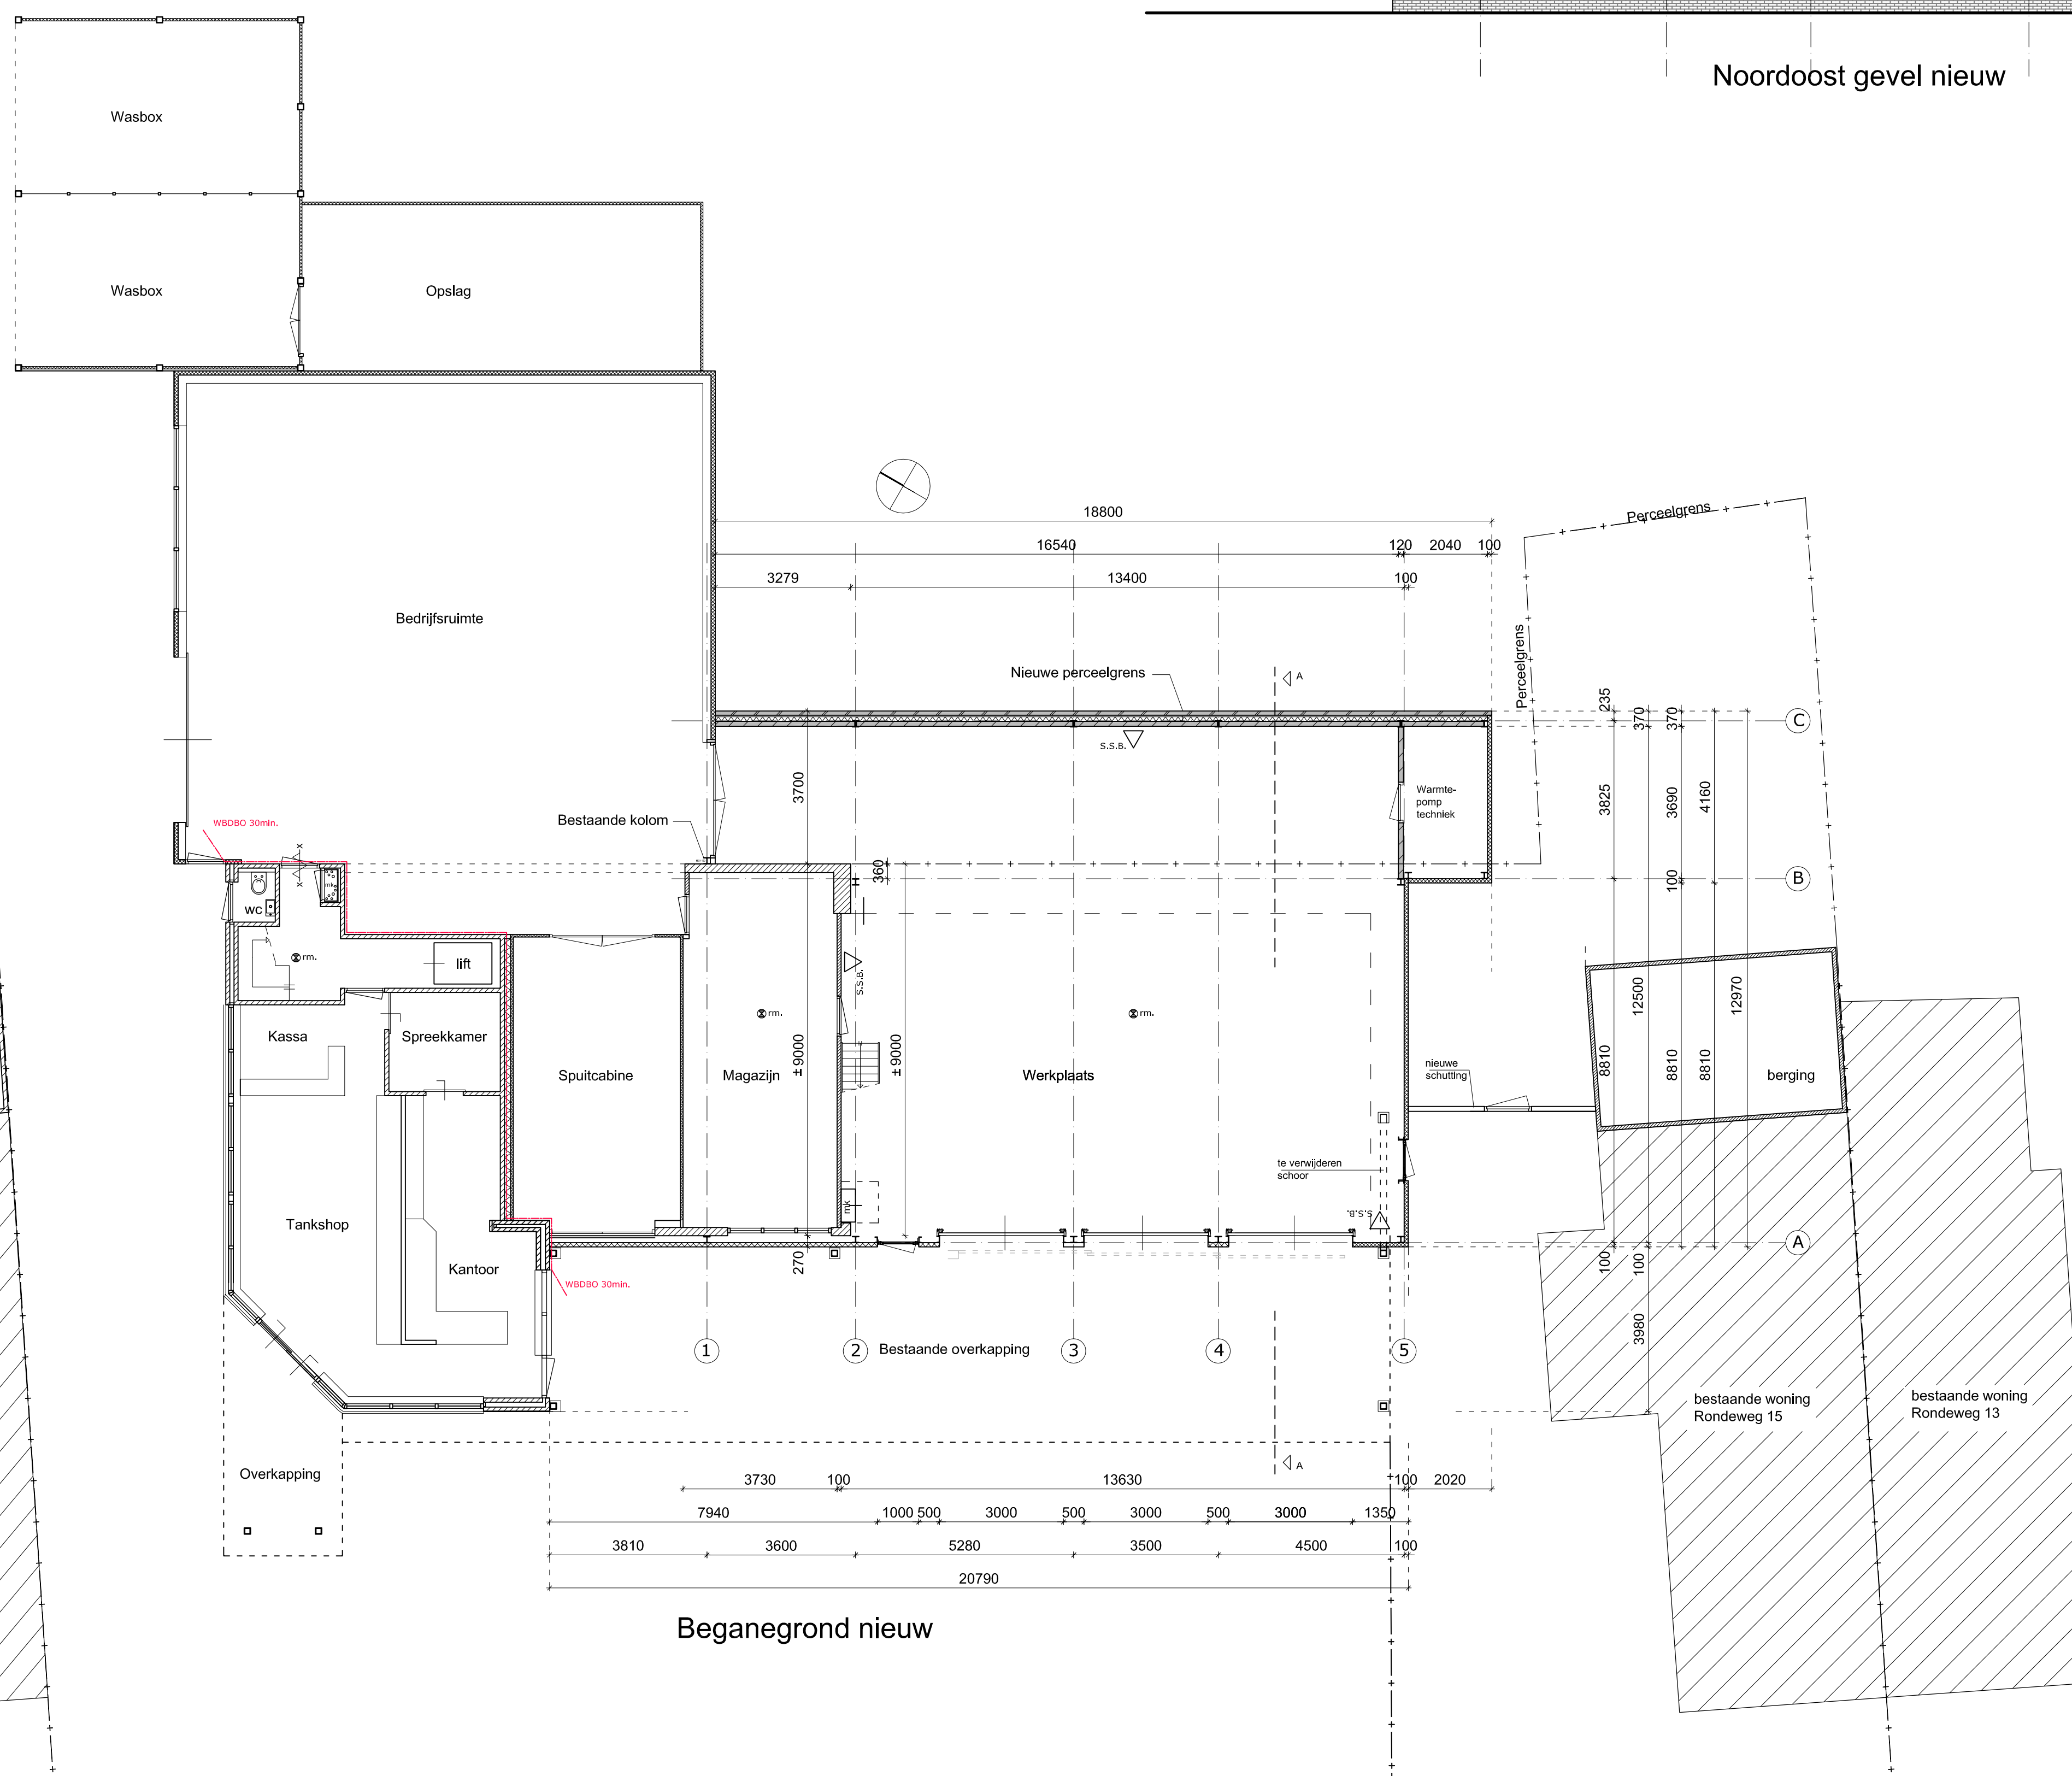

Beganegrond nieuw

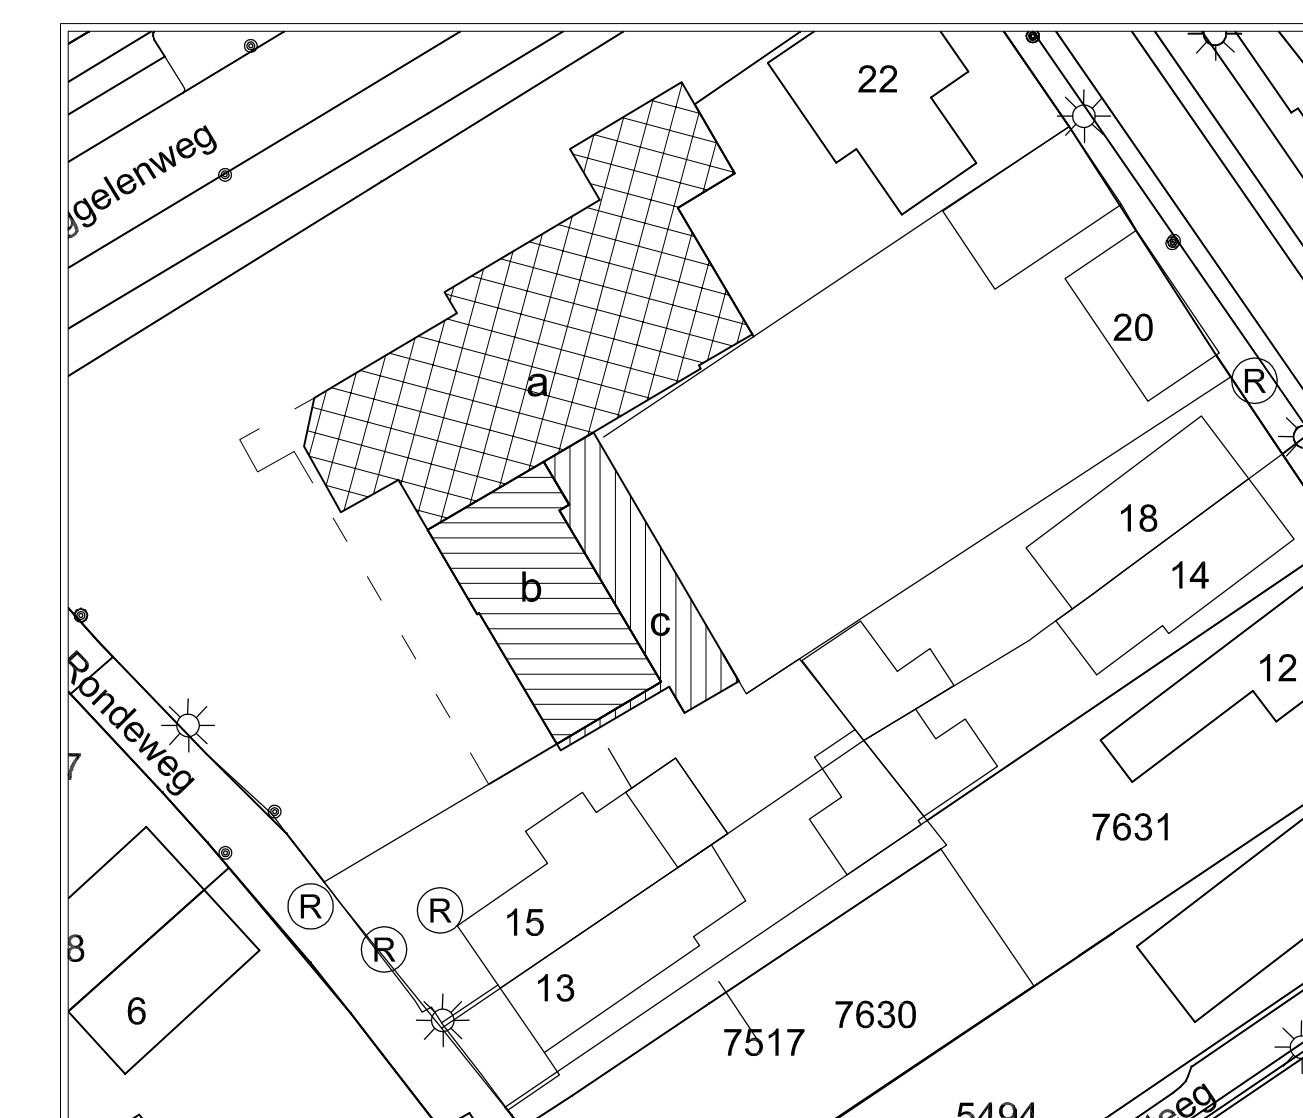

- a Bestaande bebouwing handhaven
b Bestaande bebouwing vernieuwen
c Bebouwing uitbreiden; bestemming wijzigen naar bedrijfsbestemming

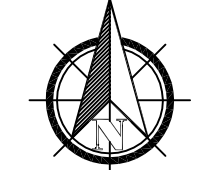

Gemeente Kampen
Rondeweg 15 IJsselmuiden
Schaal 1:500

Kleur en materiaalstaat

Gevels :	Sinus profielplaat	Zilvergrijs
Plint gevels zij- en achter:	Baksteen	Brons
Sectionaldeuren:	Sandwichpaneel	Antraciet
Platte daken:	Bitumen	Lichtgrijs
Hellende daken:	Sandwich profielplaat	Zilvergrijs
Zetwerk dakrand:	Plaatwerk	Als gevel
Zetwerk gevel:	Plaatwerk	Als gevel

Algemeen

- Maatvoering in het werk controleren
- Alle dragend uit te voeren constructieonderdelen volgens nadere opgave constructeur

Project : IJsselmuiden - Rondeweg 15
Vernieuwen en uitbreiden werkplaats

Onderdeel :	Plattegrond, gevels, doorsnede en situatie
Opdrachtgever :	Autobedrijf B. van den Belt BV
Fase :	Definitief ontwerp
Datum :	9 juni 2020
Status :	Voorlopig
Schaal :	1:100 / 1:10

Gewijzigd :
A : 25-11-2020
B : 14-01-2021
C : 05-07-2021
D : 13-07-2021