


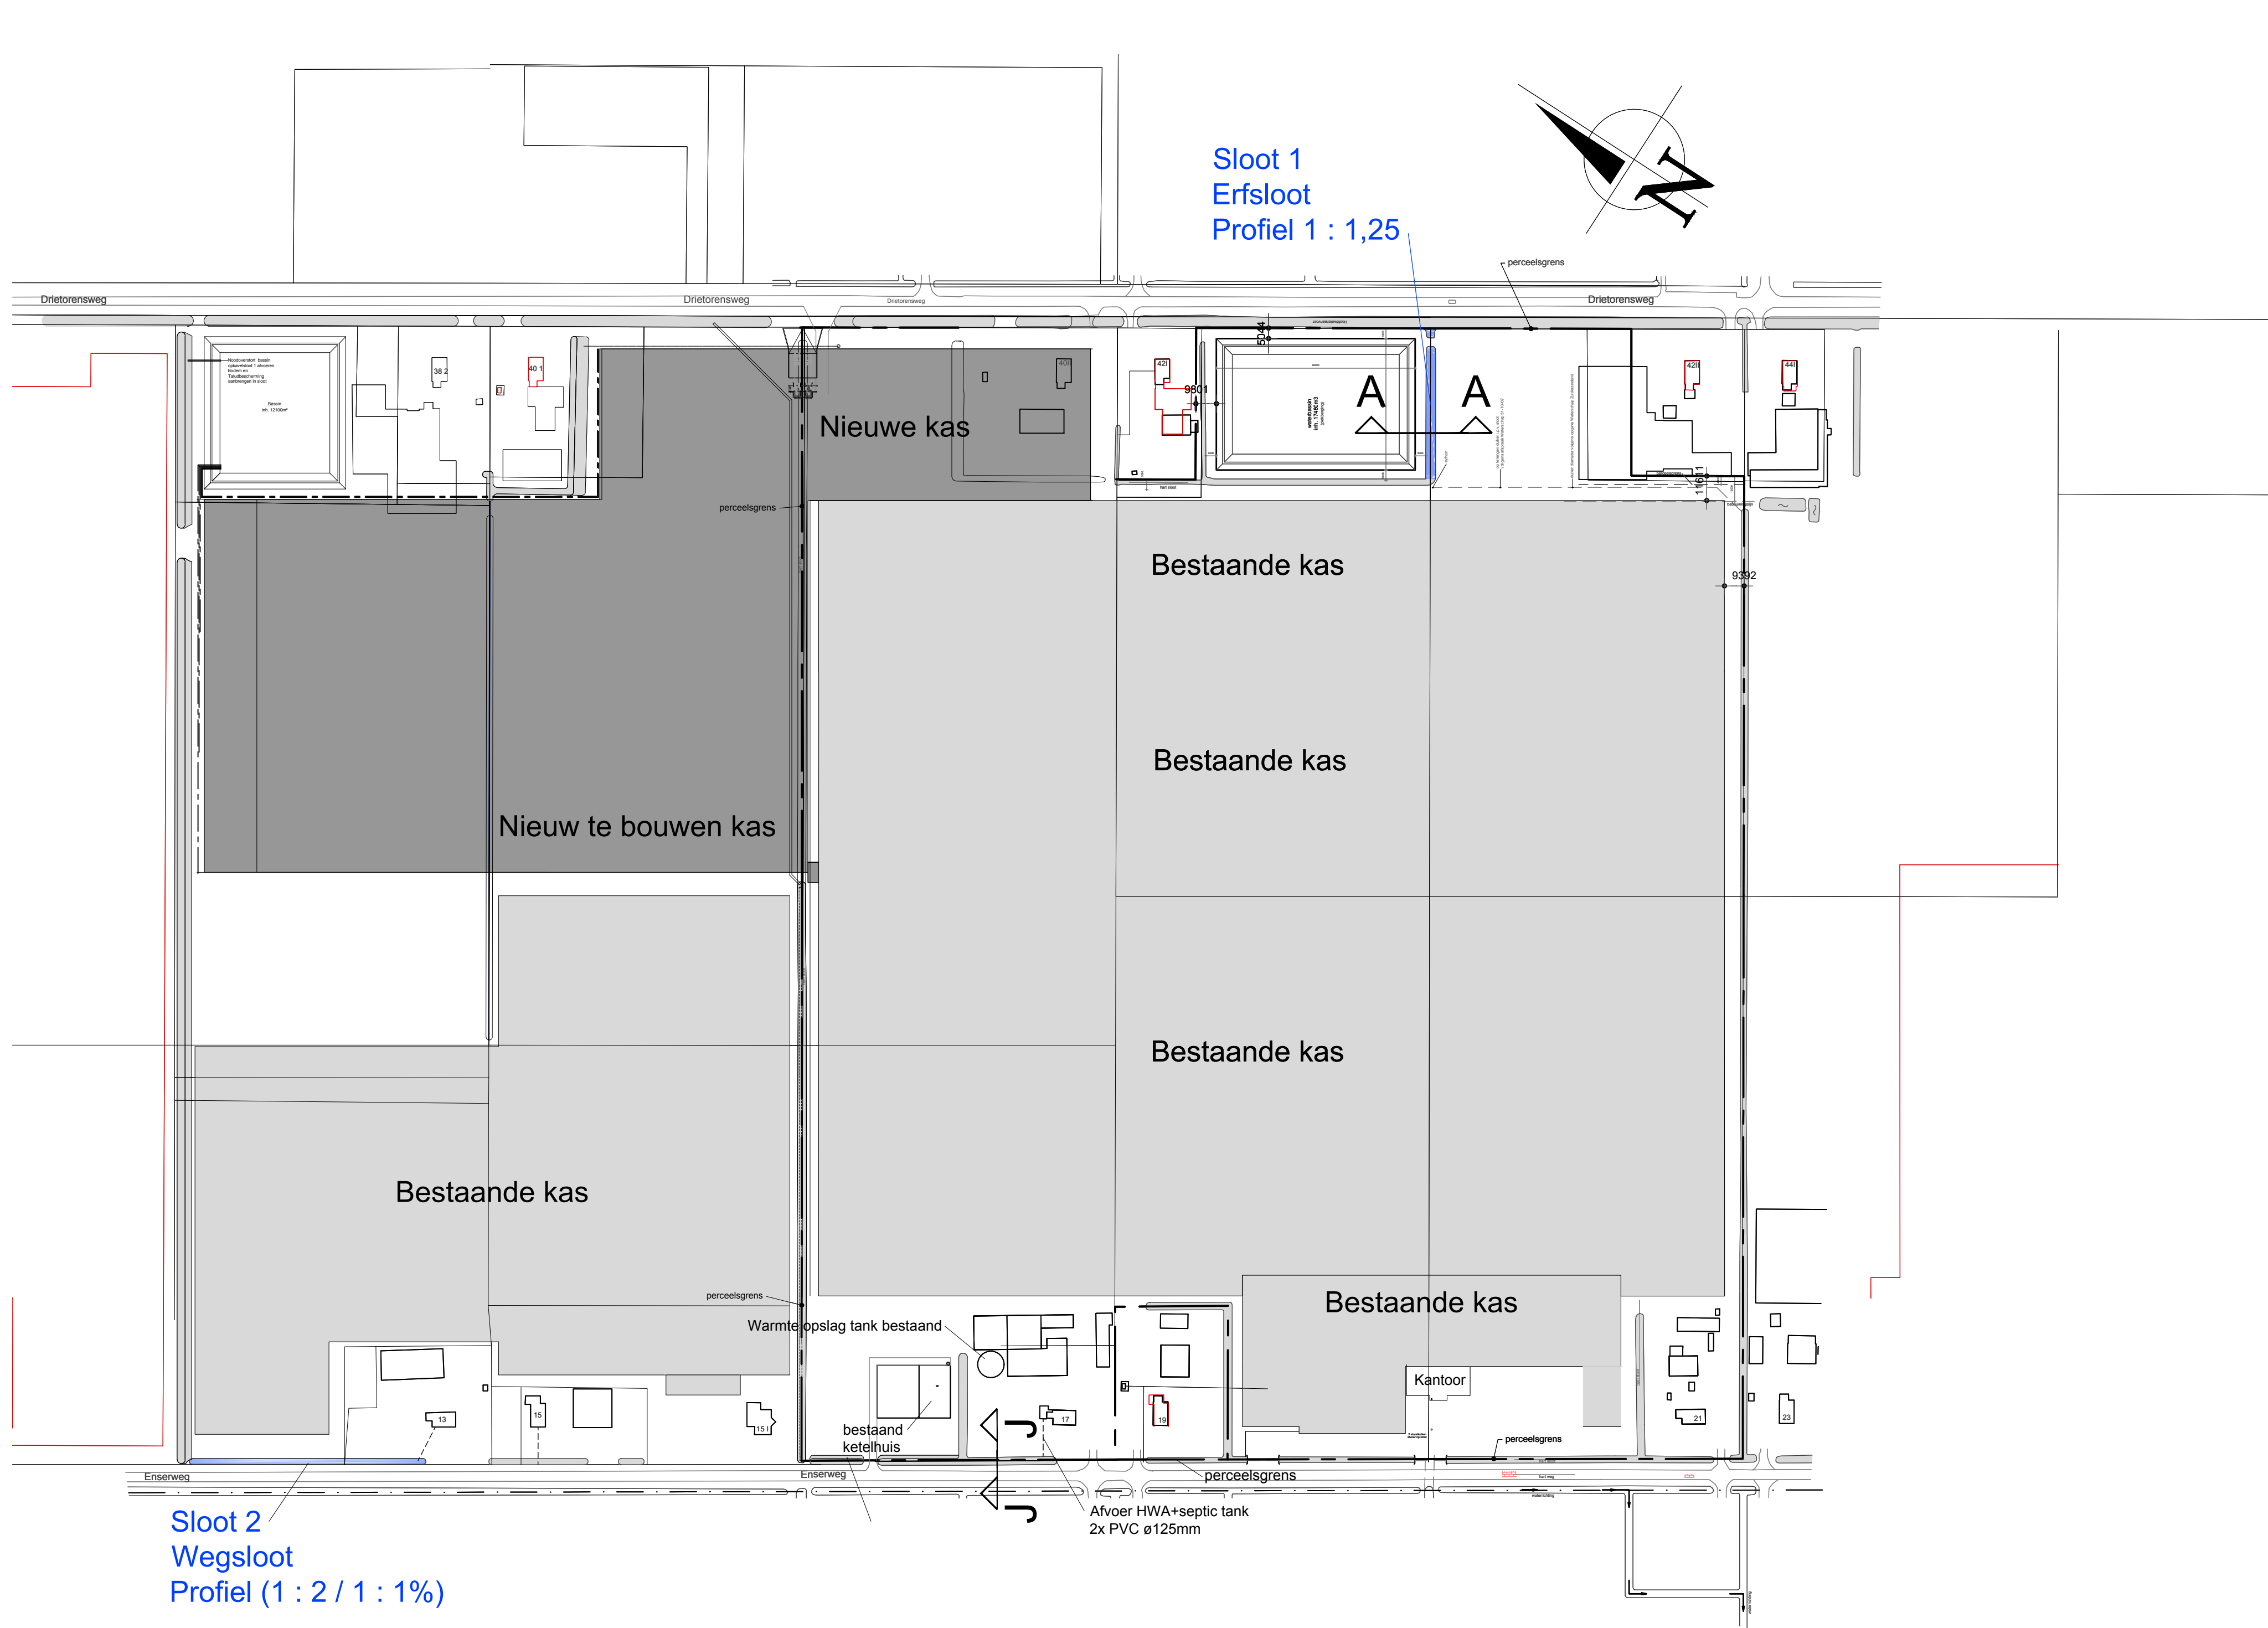


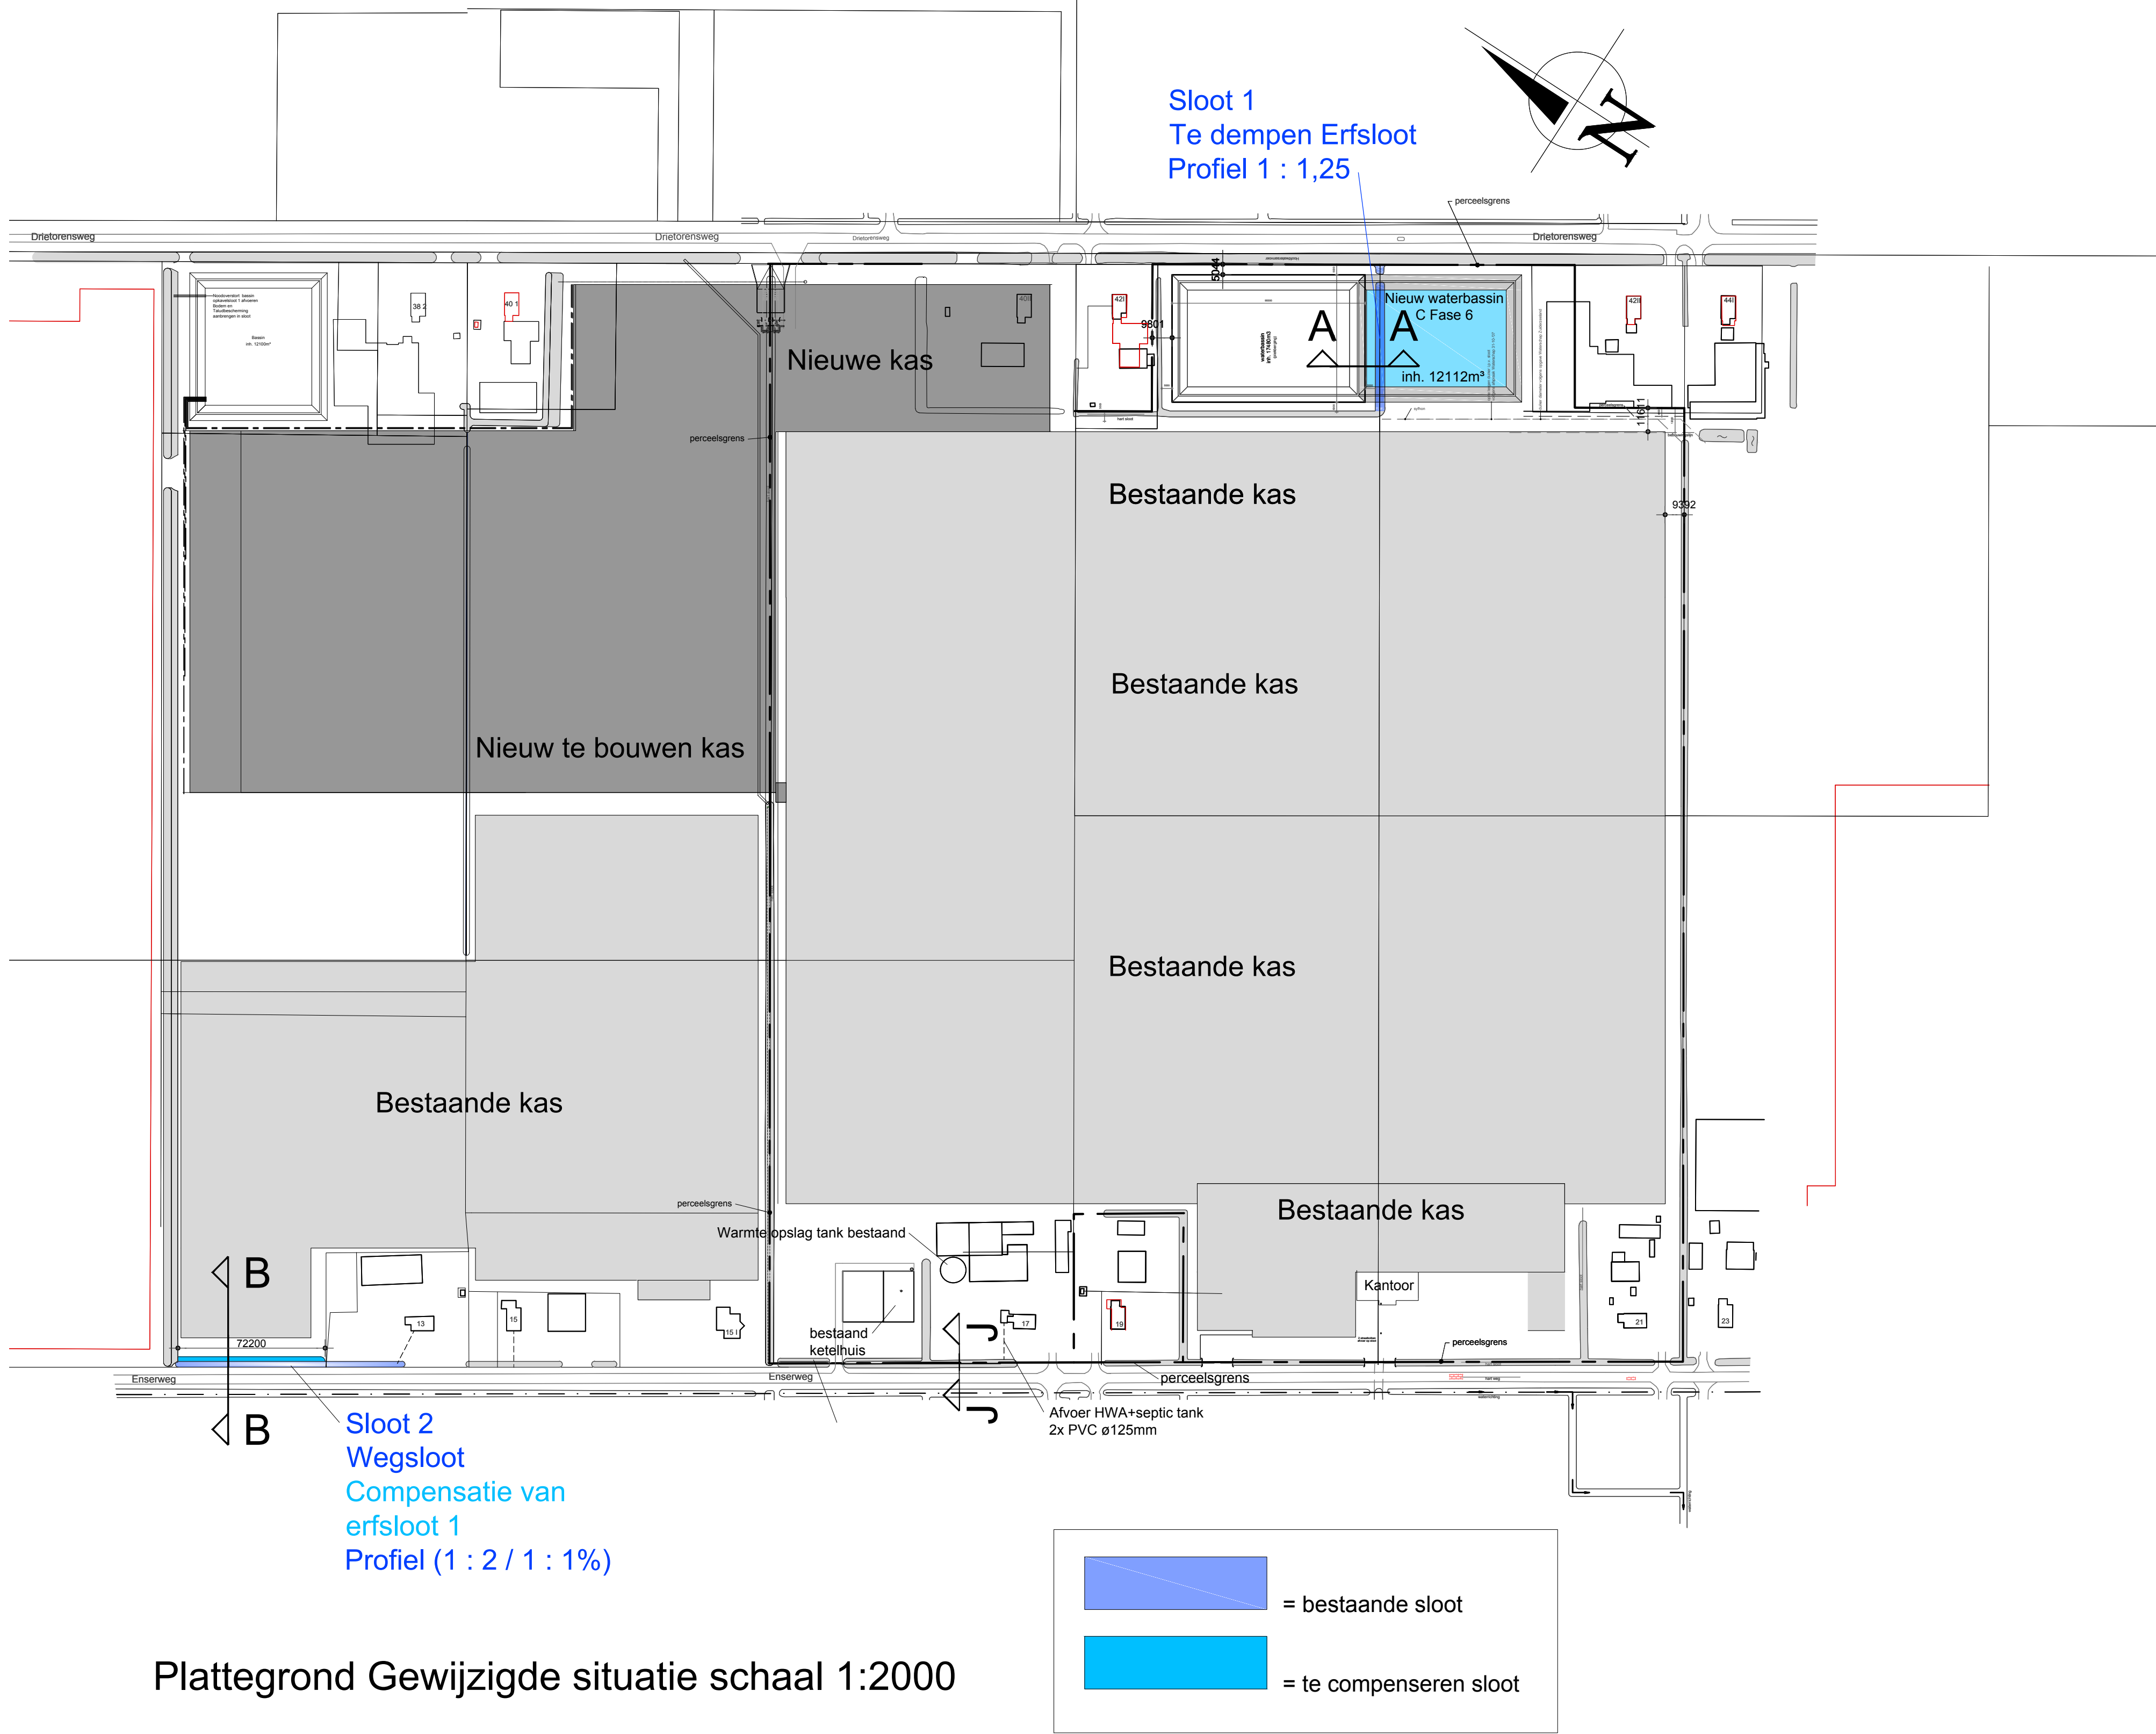

Plattegrond bestaande situatie schaal 1:2000

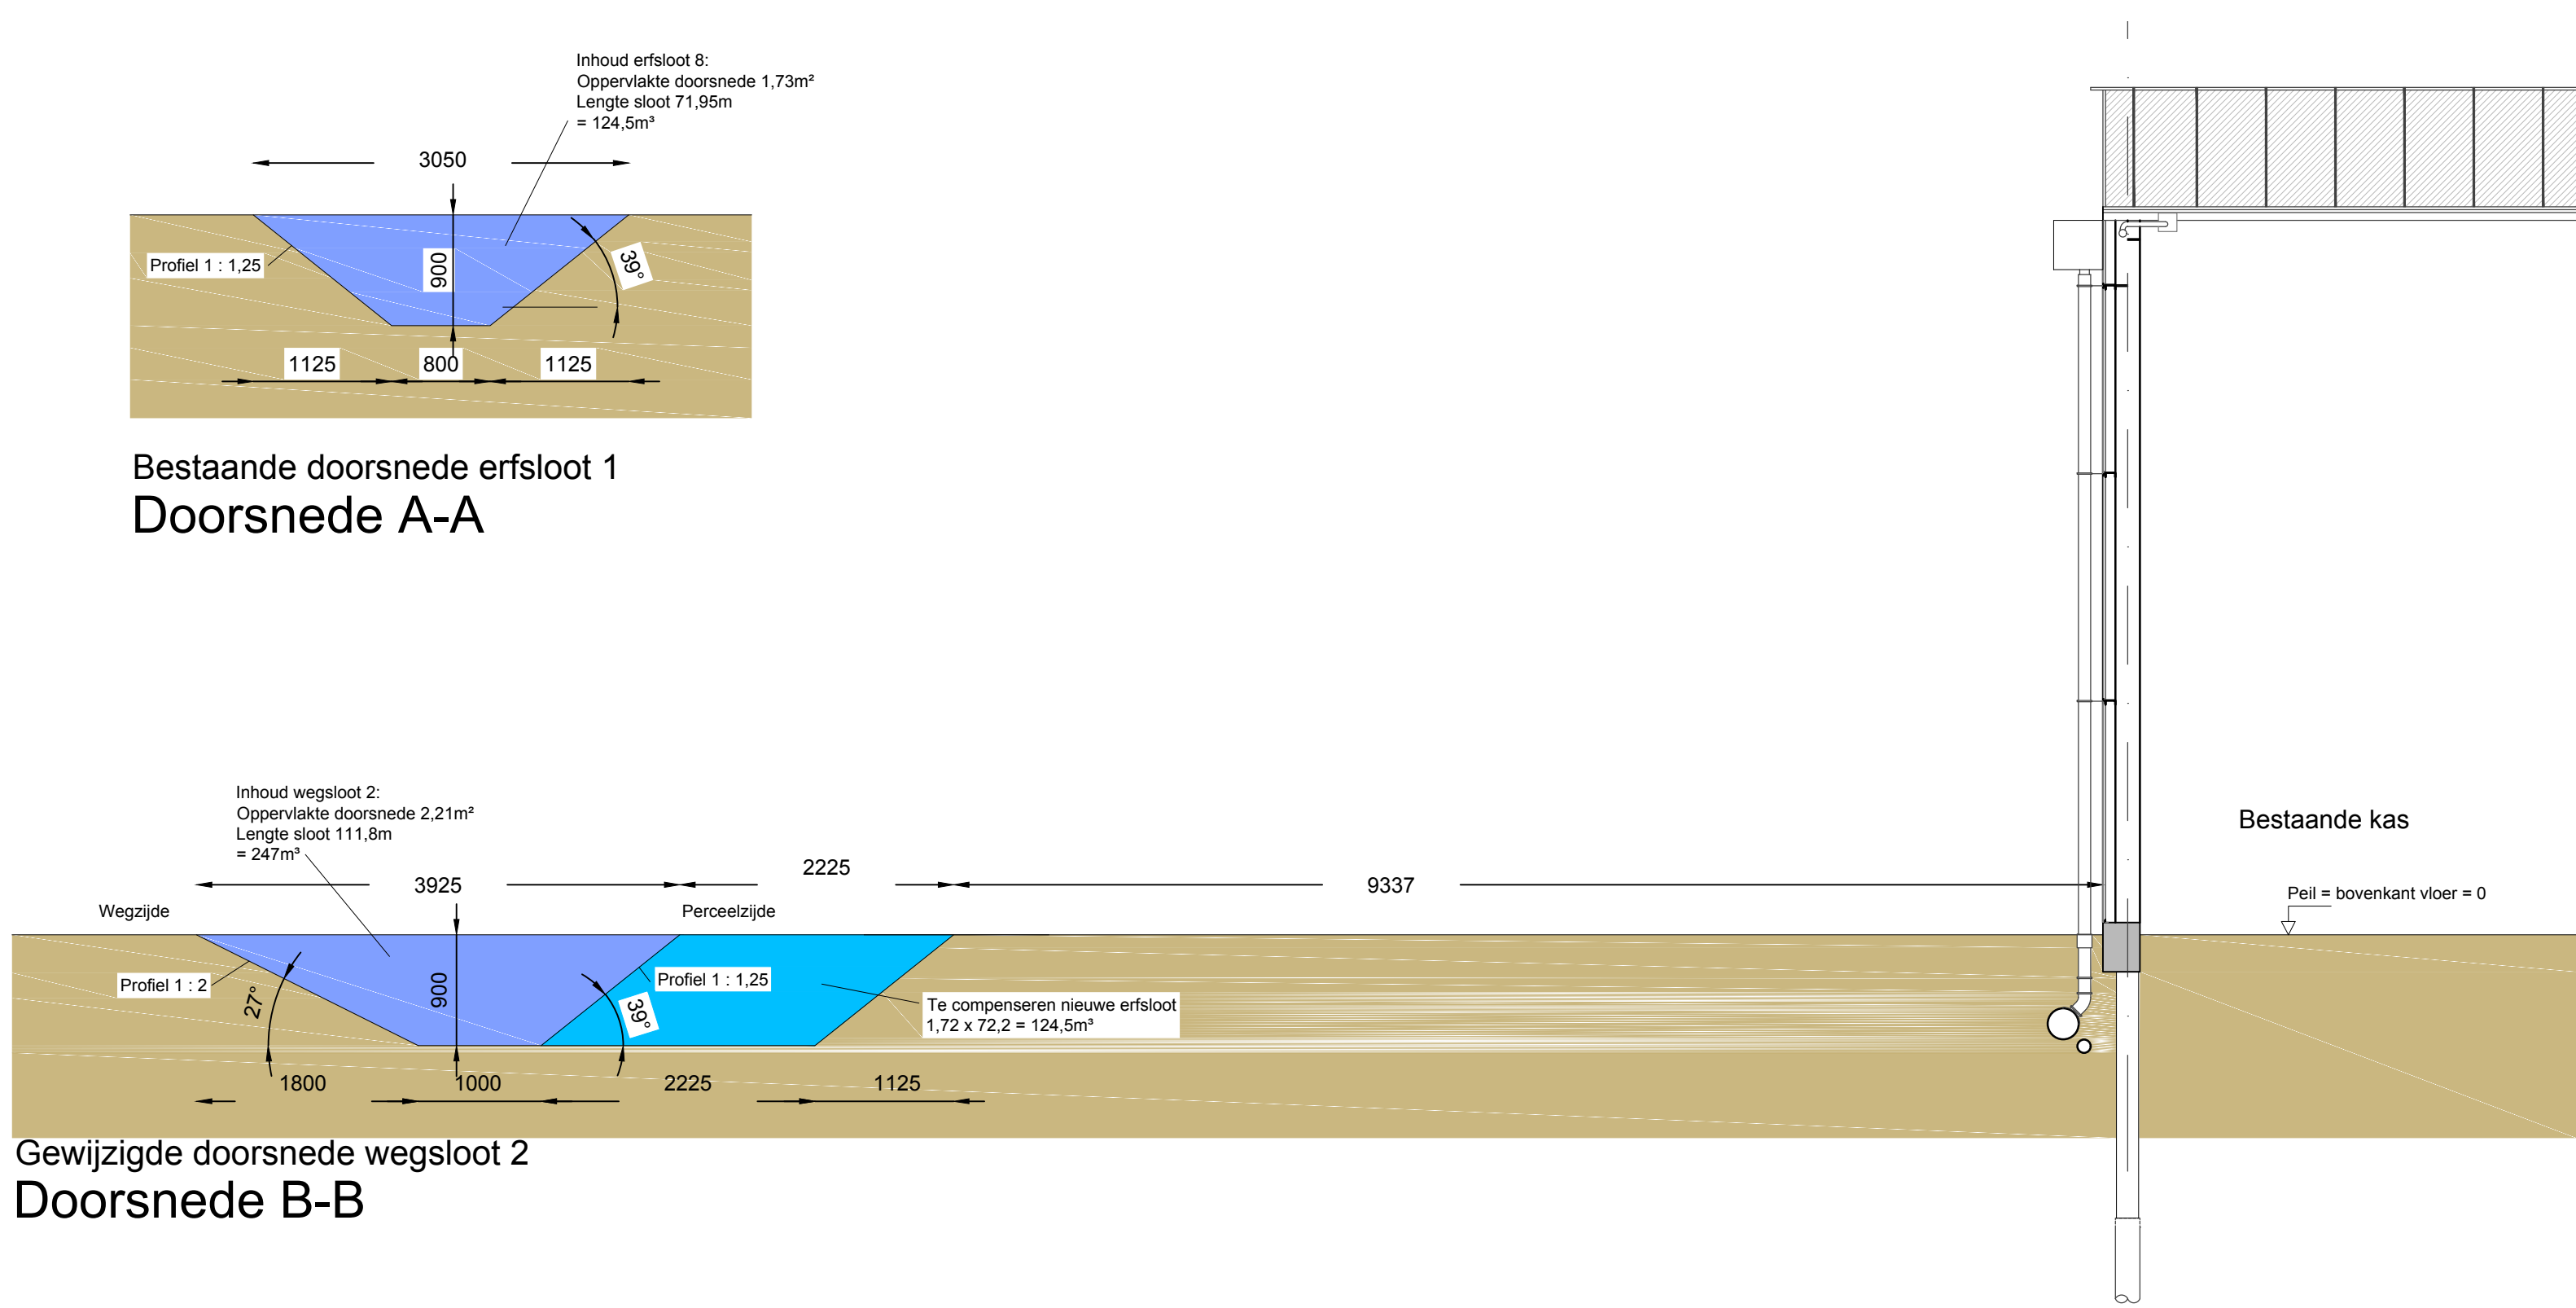

Plattegrond Gewijzigde situatie schaal 1:2000

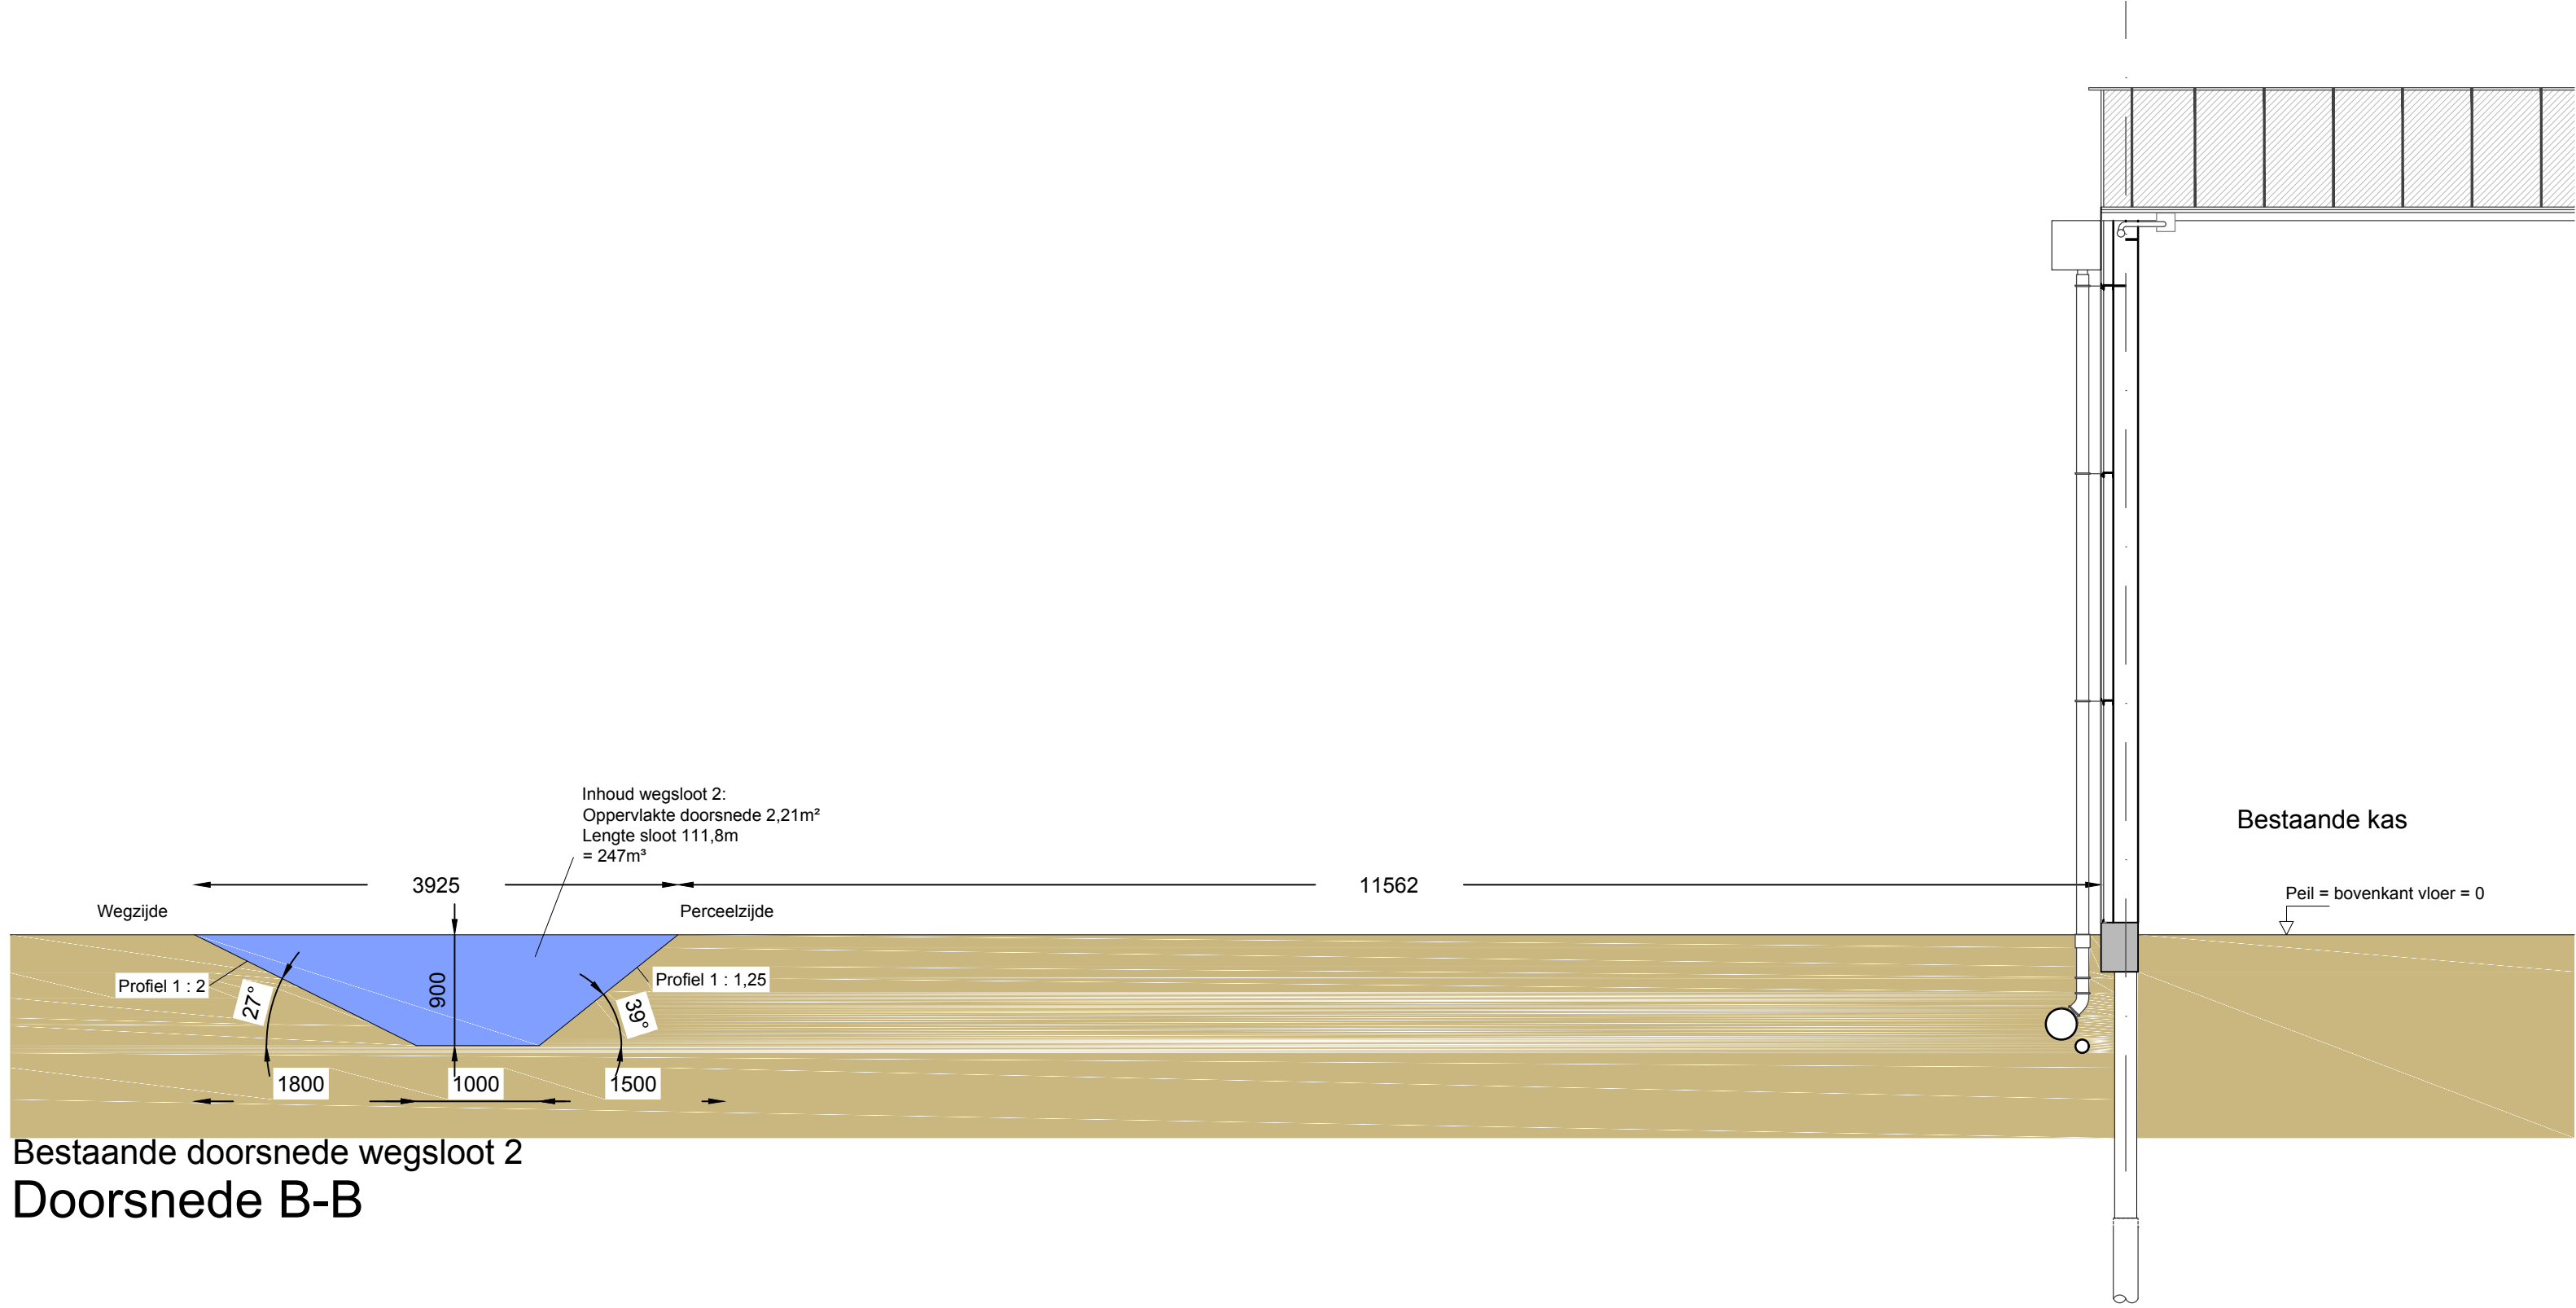

Bestaande sloten					
Slootnummer	Type sloot	Profiel	Inhoud in m³ (Opp drsn x lengte)		Oppervlakte
Sloot 1	Erfsloot	1:1,25/1:1,25	1,73 x 71,95 =	124,5m³	3,05 x 71,95 = 219,4m²
Sloot 2	Wegsloot	1:2/1:1,25	2,21 x 111,8 =	247m³	3,92 x 111,8 = 438,8m²
Slootcompensaties					
Te dempen sloten					
Sloot 1	Erfsloot	1:1,25/1:1,25	1,73 x 71,95 =	124,5m³	3,05 x 71,95 = 219,4m²
			Totaal	124,5m³	
Te vergraven sloten					
Compensatie bij wegsloot 2 =			1,72 x 72,2 =	124,5m³	
Totaal gecompenseerd				124,5m³	

Gewijzigd:	Datum:	Status:	Omschrijving:	Tekenaar:	Projectleider:
C	-	-	-	-	-
B	-	-	-	-	-
A	10-04-2021	CONCEPT	-	L.L.	T.H.
Opdrachtgever: Wouters Onroerend goed B.V. Enserweg 3A 8307 PJ Ens				Projectnummer:	-
Bouwlocatie: Drietoersweg tussen 42-I en 42-II Ens				Schaal:	1:2000/1:50
Onderdeel: Te vergraven sloten tbv nieuw waterbassin				Formaat:	1188x840MM
Project: Uitbreiding bestaand waterbassin				Blad:	BSTW-1004
				Tekenaar:	L.L.
				Projectleider:	T.H.
				Datum:	10-04-2021