


- ONTWERPLAN - SCHUURWONING - MEVR. WONDERGEM -

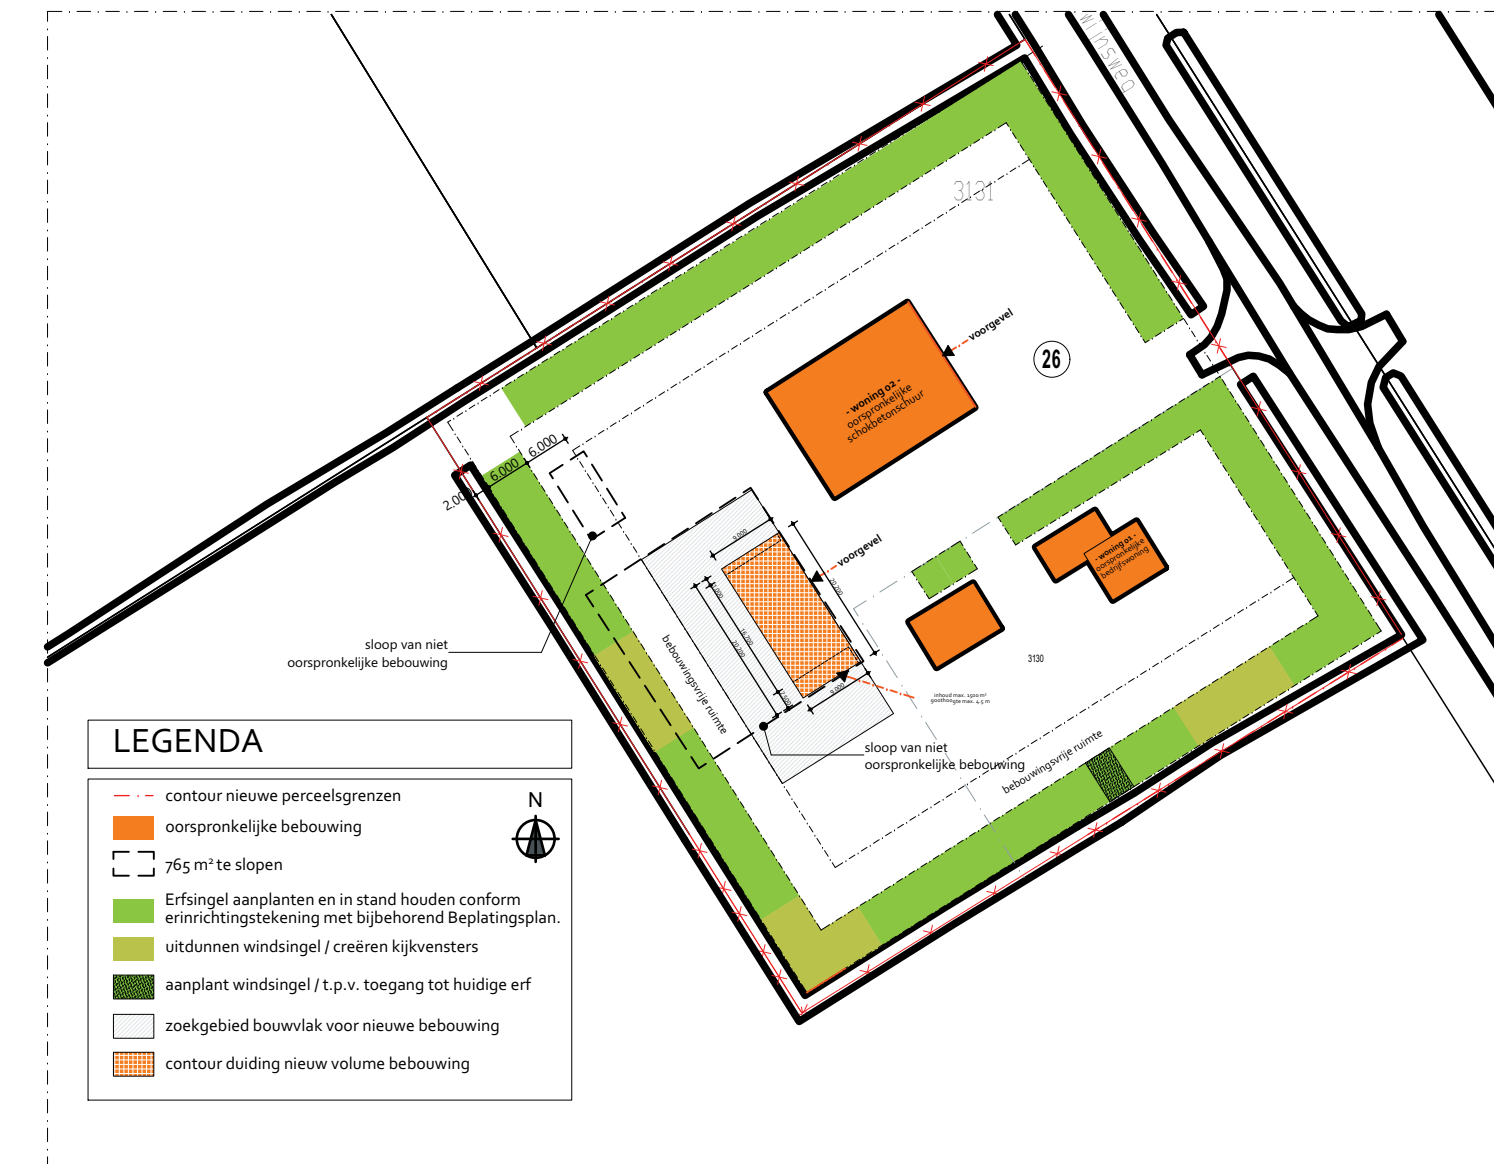


ALLE MAATVOERING IN HET WERK CONTROLLEREN




BOES + KOK B.V. ONTWERPERS, INGENIEURS & ADVISEURS
Bouwplannen? Het begint op papier.®

Project: PLAN PROCEDURE VRIJGEKOMEN AGRARISCH ERF		Werknummer: A 23-011	Bladnummer: A-01
Onderdeel: ONTWERPPLAN MET GEVELS, PLATTEGRONDEN & DOORSN.		Schaal: 1:100, 1:1000, 1:500	Formaat: A4
Opdrachtgever: Fam. Wondergem Zwijnsdijk 26 8307 PV ENS, Ens	Status: Conceptaanvraag	Fase: D.O.	Datum: 14 - 09 - 2023
Lokatie: Zwijnsdijk 26 8307 PV Ens, Ens	BOES + KOK B.V. boes-kok.nl devergunningmanagers.nl Tekenaar: D. Boes Email: d.boes@boes-kok.nl		
		Wijzigingen: A 20 - 09 - 2023 B 21 - 09 - 2023 C	Formaat: D E F

De op deze tekening aangegeven afmetingen en afstanden zijn gebaseerd op de bestaande situatie. Het is de opdrachtgever's verantwoordelijkheid om de juistheid van de afmetingen te controleren. 

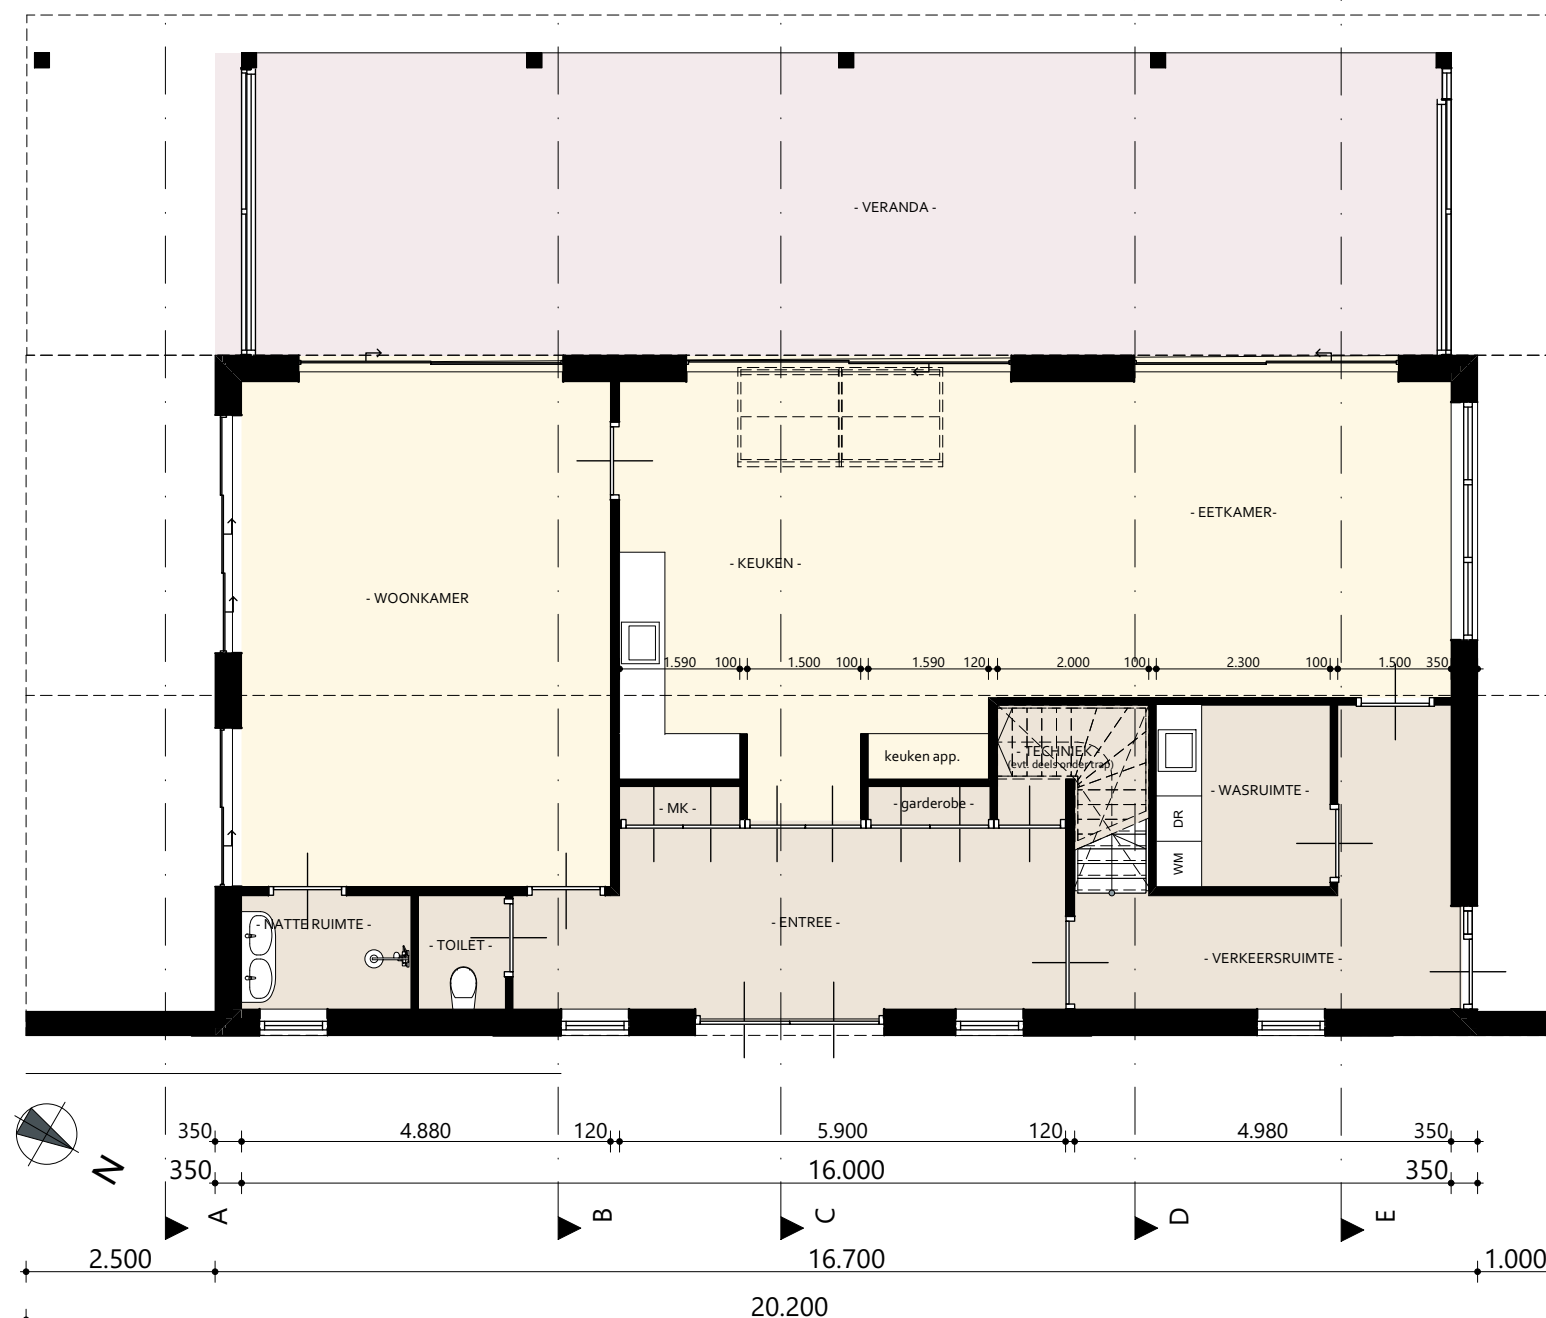

- BEGANE GROND - inhoud ca. 1.467 m³ incl. overkappingen & veranda

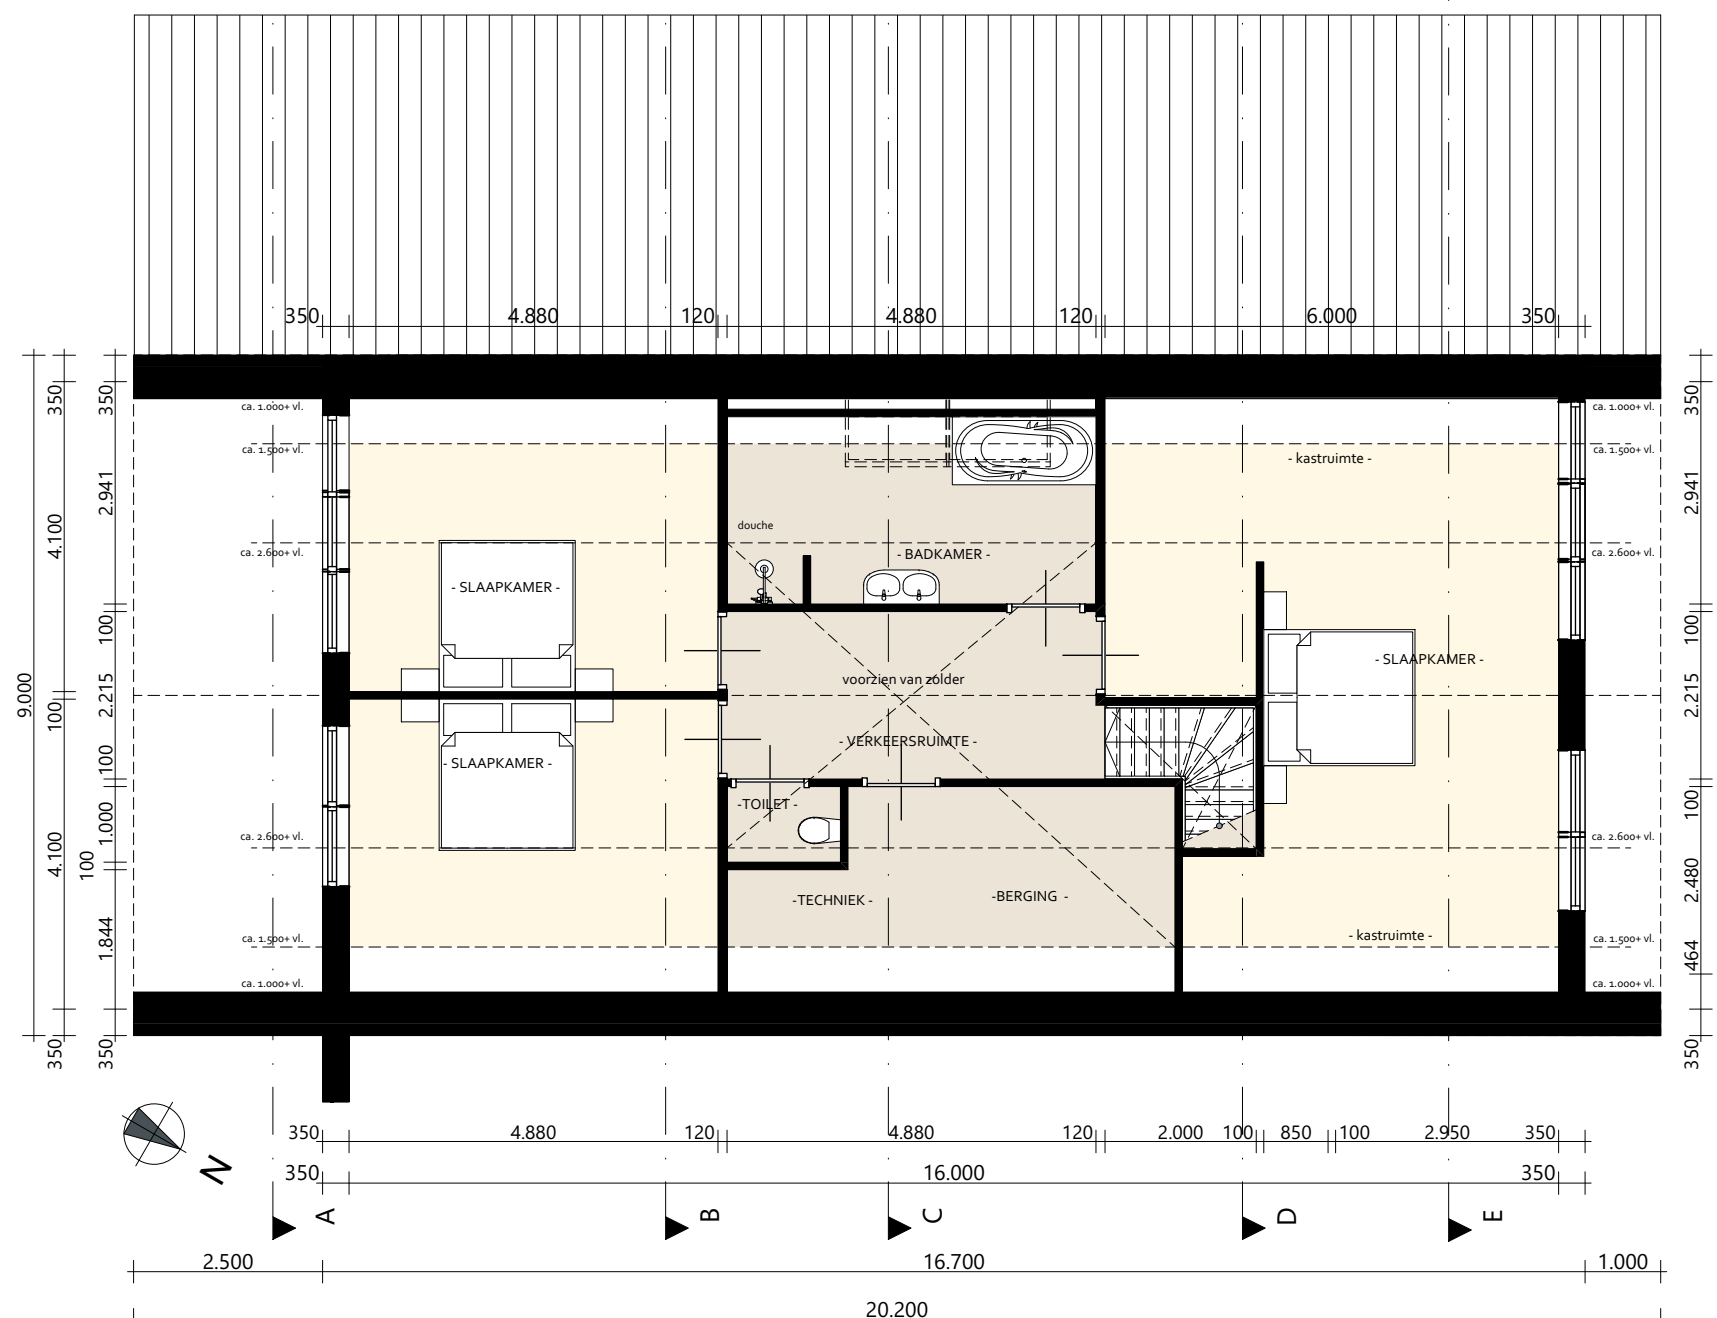

- VERDIEPING -

ZWIJNSWEG 26 - ENS