



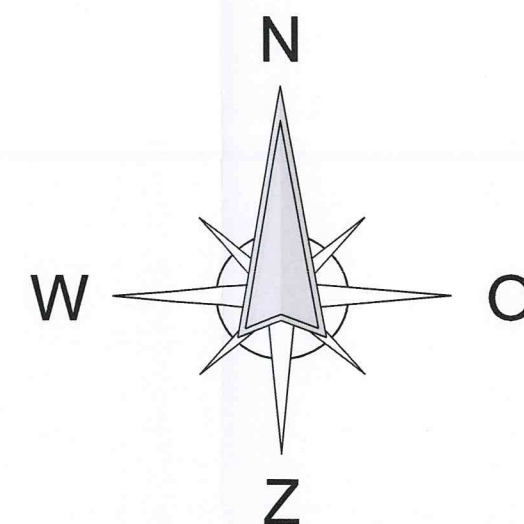

Gemeente: NOORDOOSTPOLDER
Kadaster: C 2855 + 2996

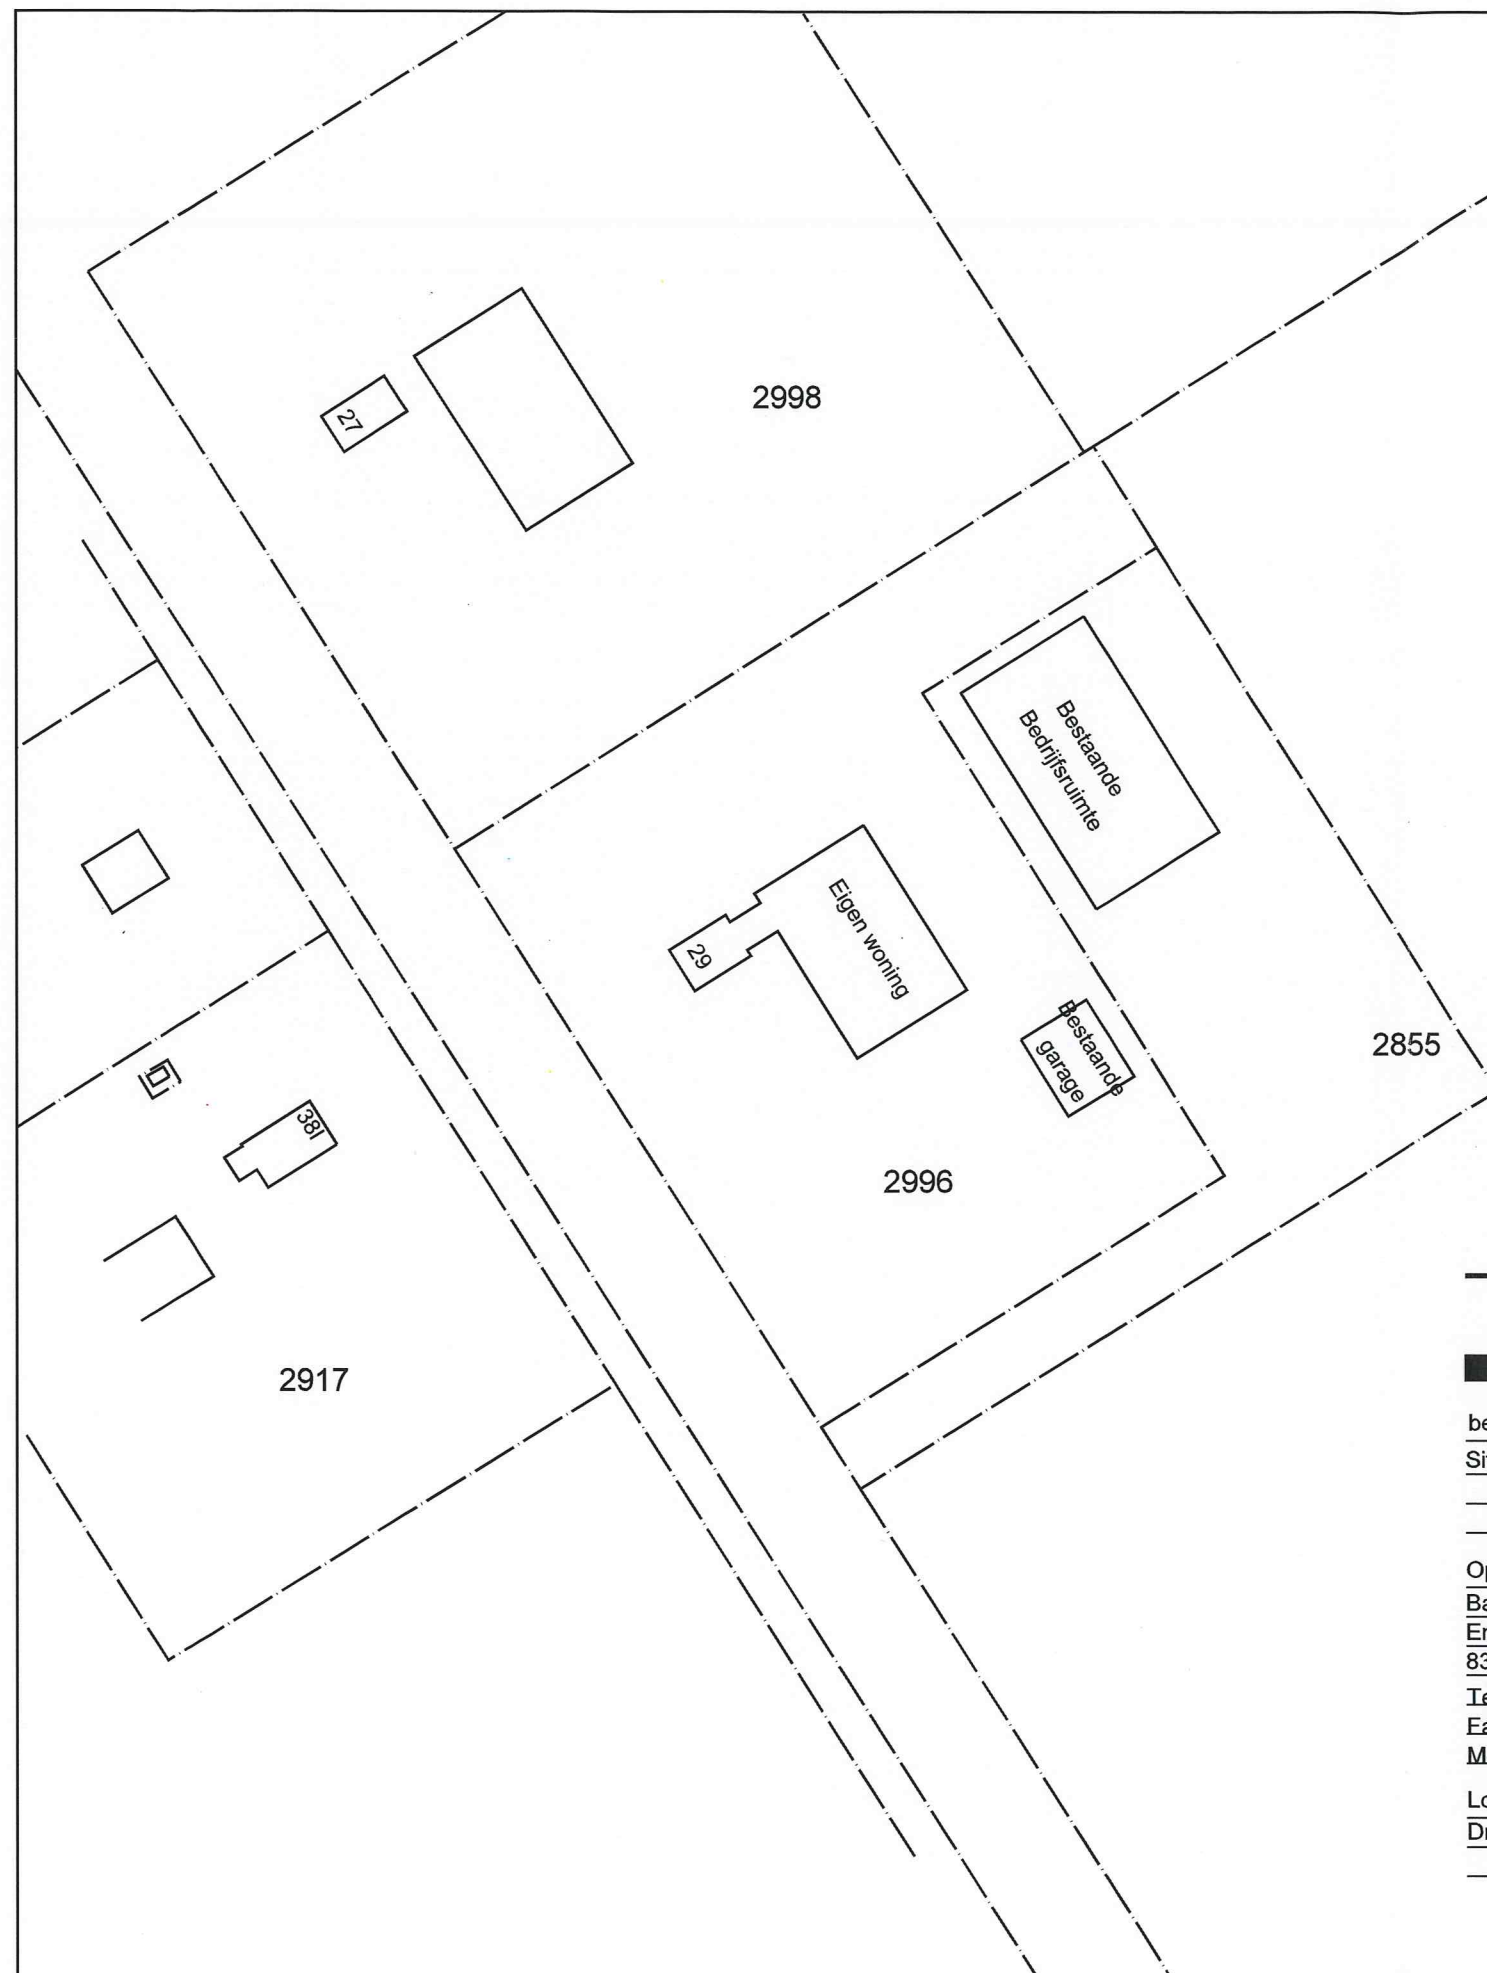

DLV Glas en Energie BV



benaming :

Situatie bestaand t.b.v. aanvraag bouwvergunning

Schaal : 1:1000 Formaat : A - 3

Opdrachtgever :

Baas Tuinplantenkw. b.v.
Enserweg 4
8307 PL Ens

Tel.nr.:

Fax nr.:

Mob.nr.:

DLV Glas en Energie BV
Postbus 263
2670 AH NAALDWIJK

Tel. nr : 0174 - 282 842

Fax nr : 0174 - 282 800

E-Mail : INFO@DLVGE.NL

Datum : 13.08.10

Wijzigingen :

A	E
B	F
C	G
D	H

Lokatie :

Drietorensweg 29 te ENS

Werk Nr.

Blad :


09-0169


4831-10

Projectleider Dhr. O. Zwaan
Tel. nr : 06-20398262

Niets uit deze tekening mag geheel of gedeeltelijk worden overgenomen en vermenigvuldigd zonder schriftelijke toestemming

© Copyright 2008 DLV Glas en Energie BV

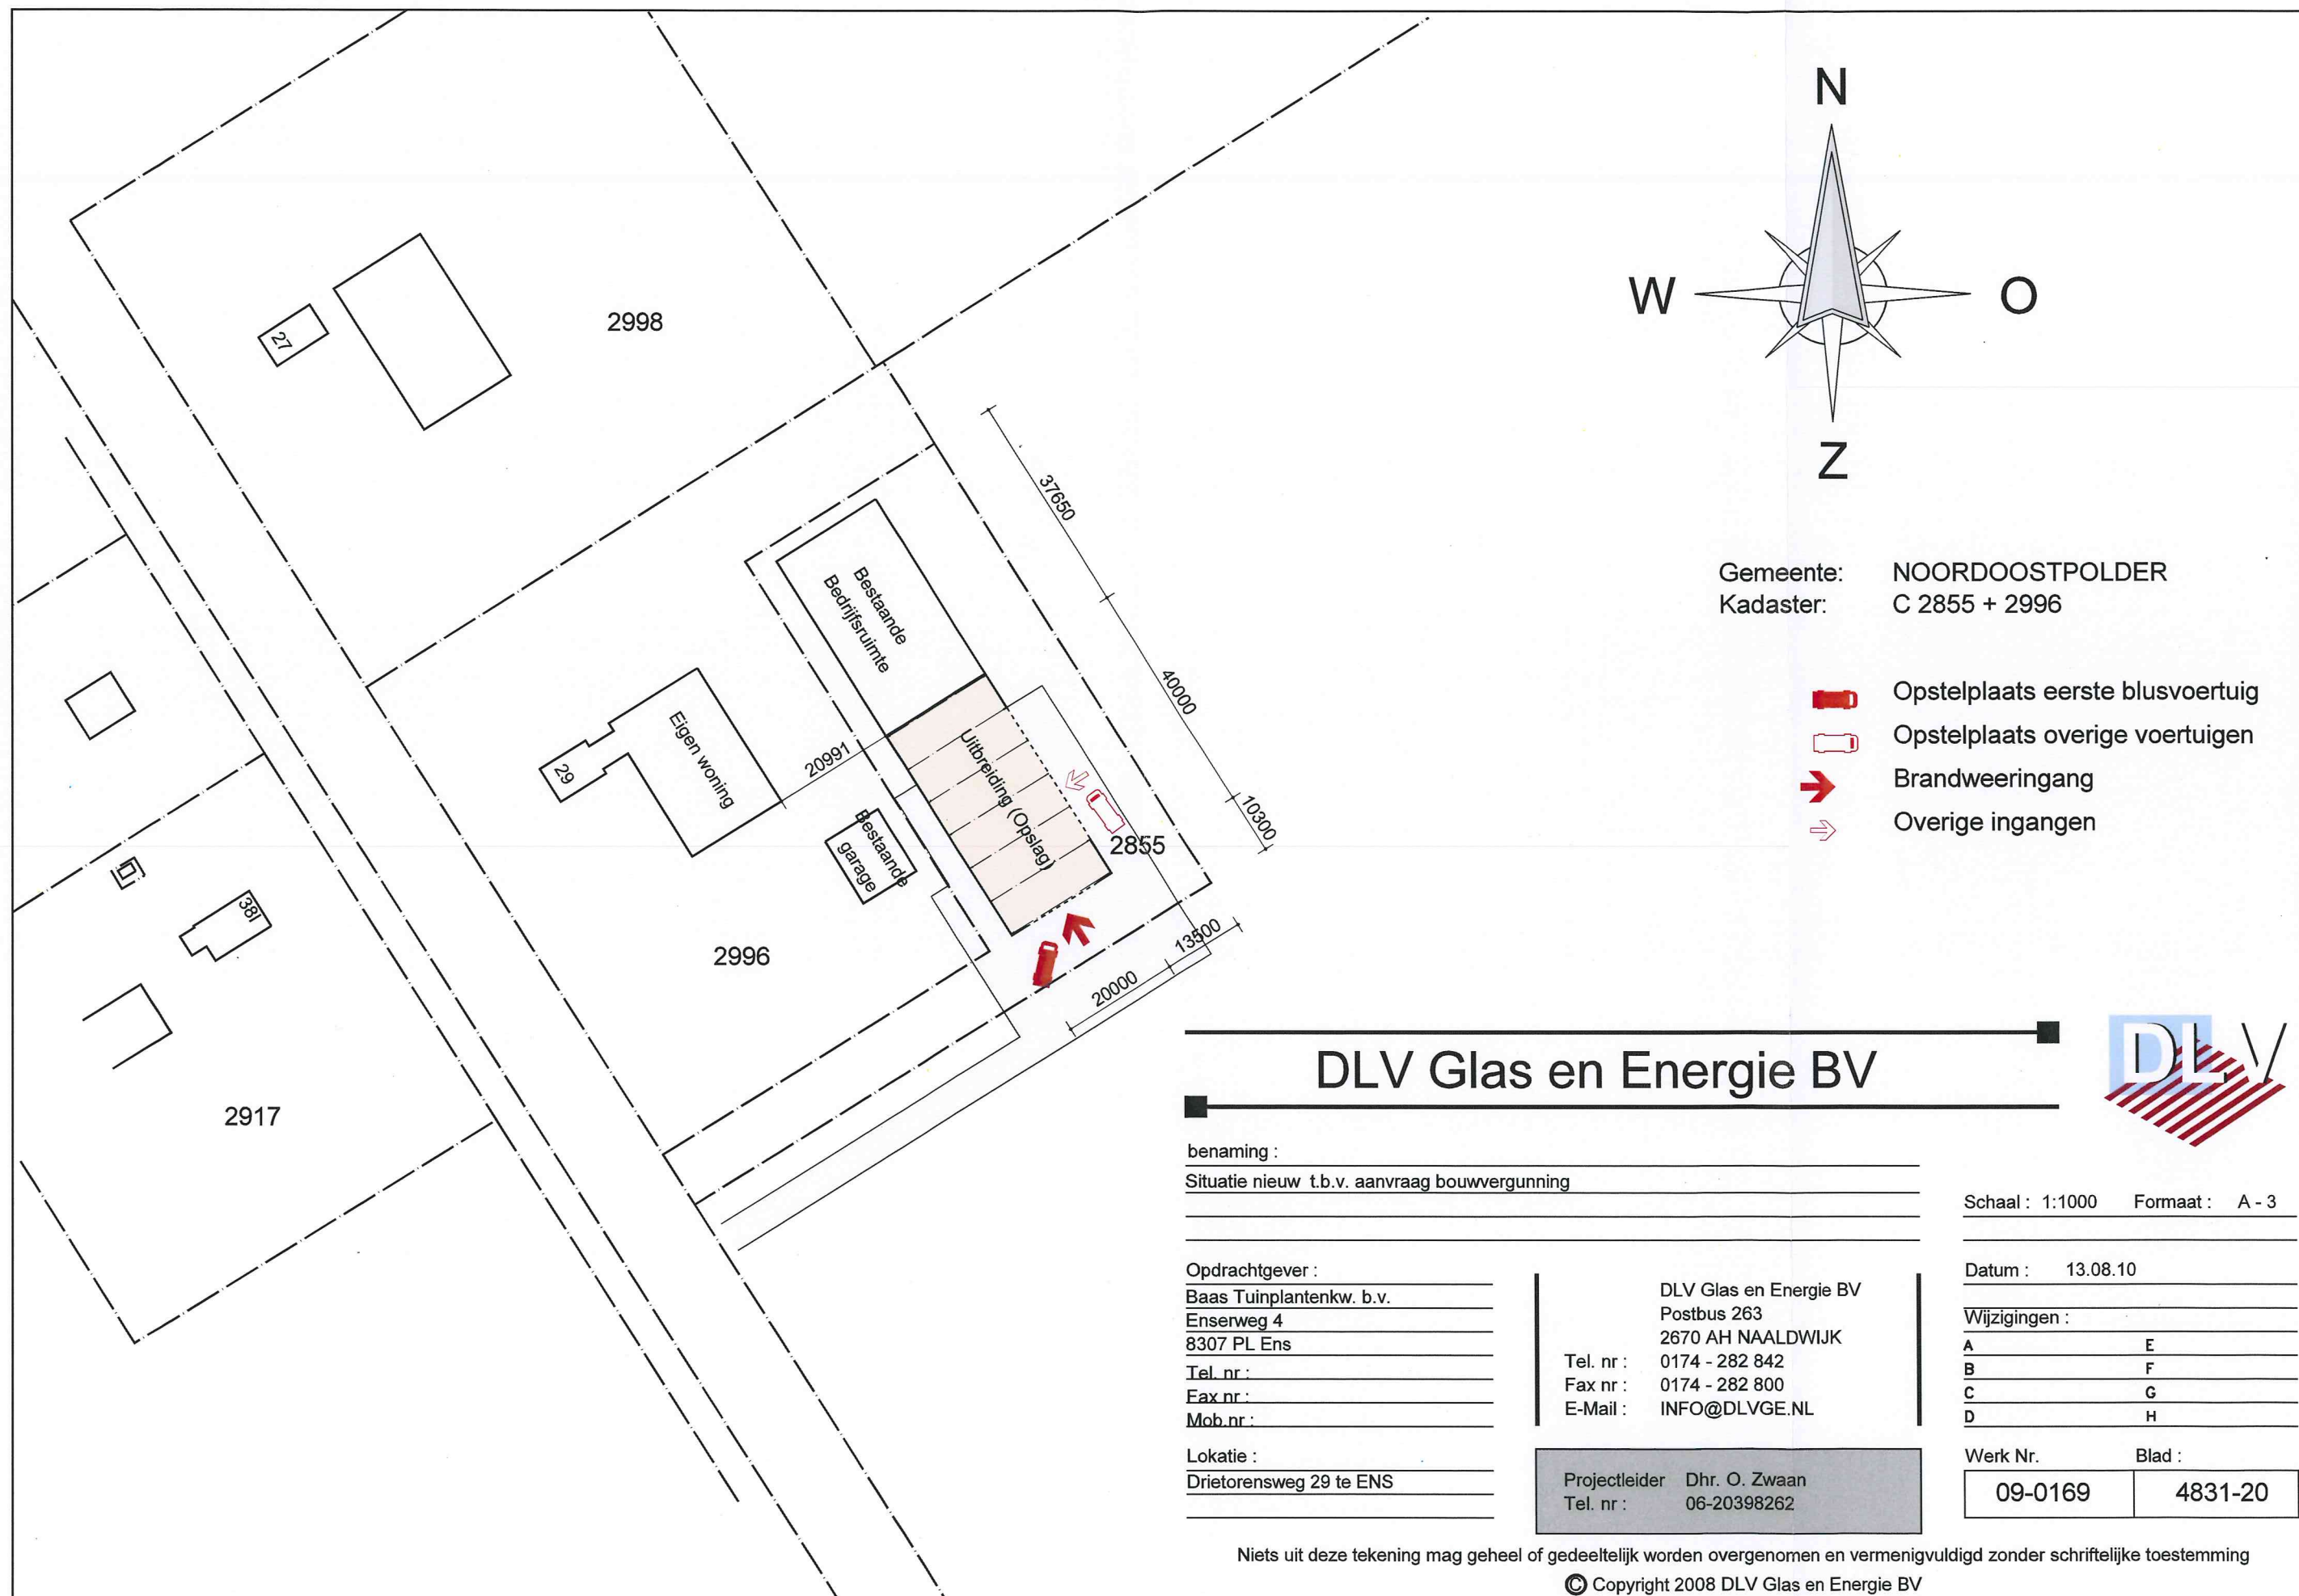

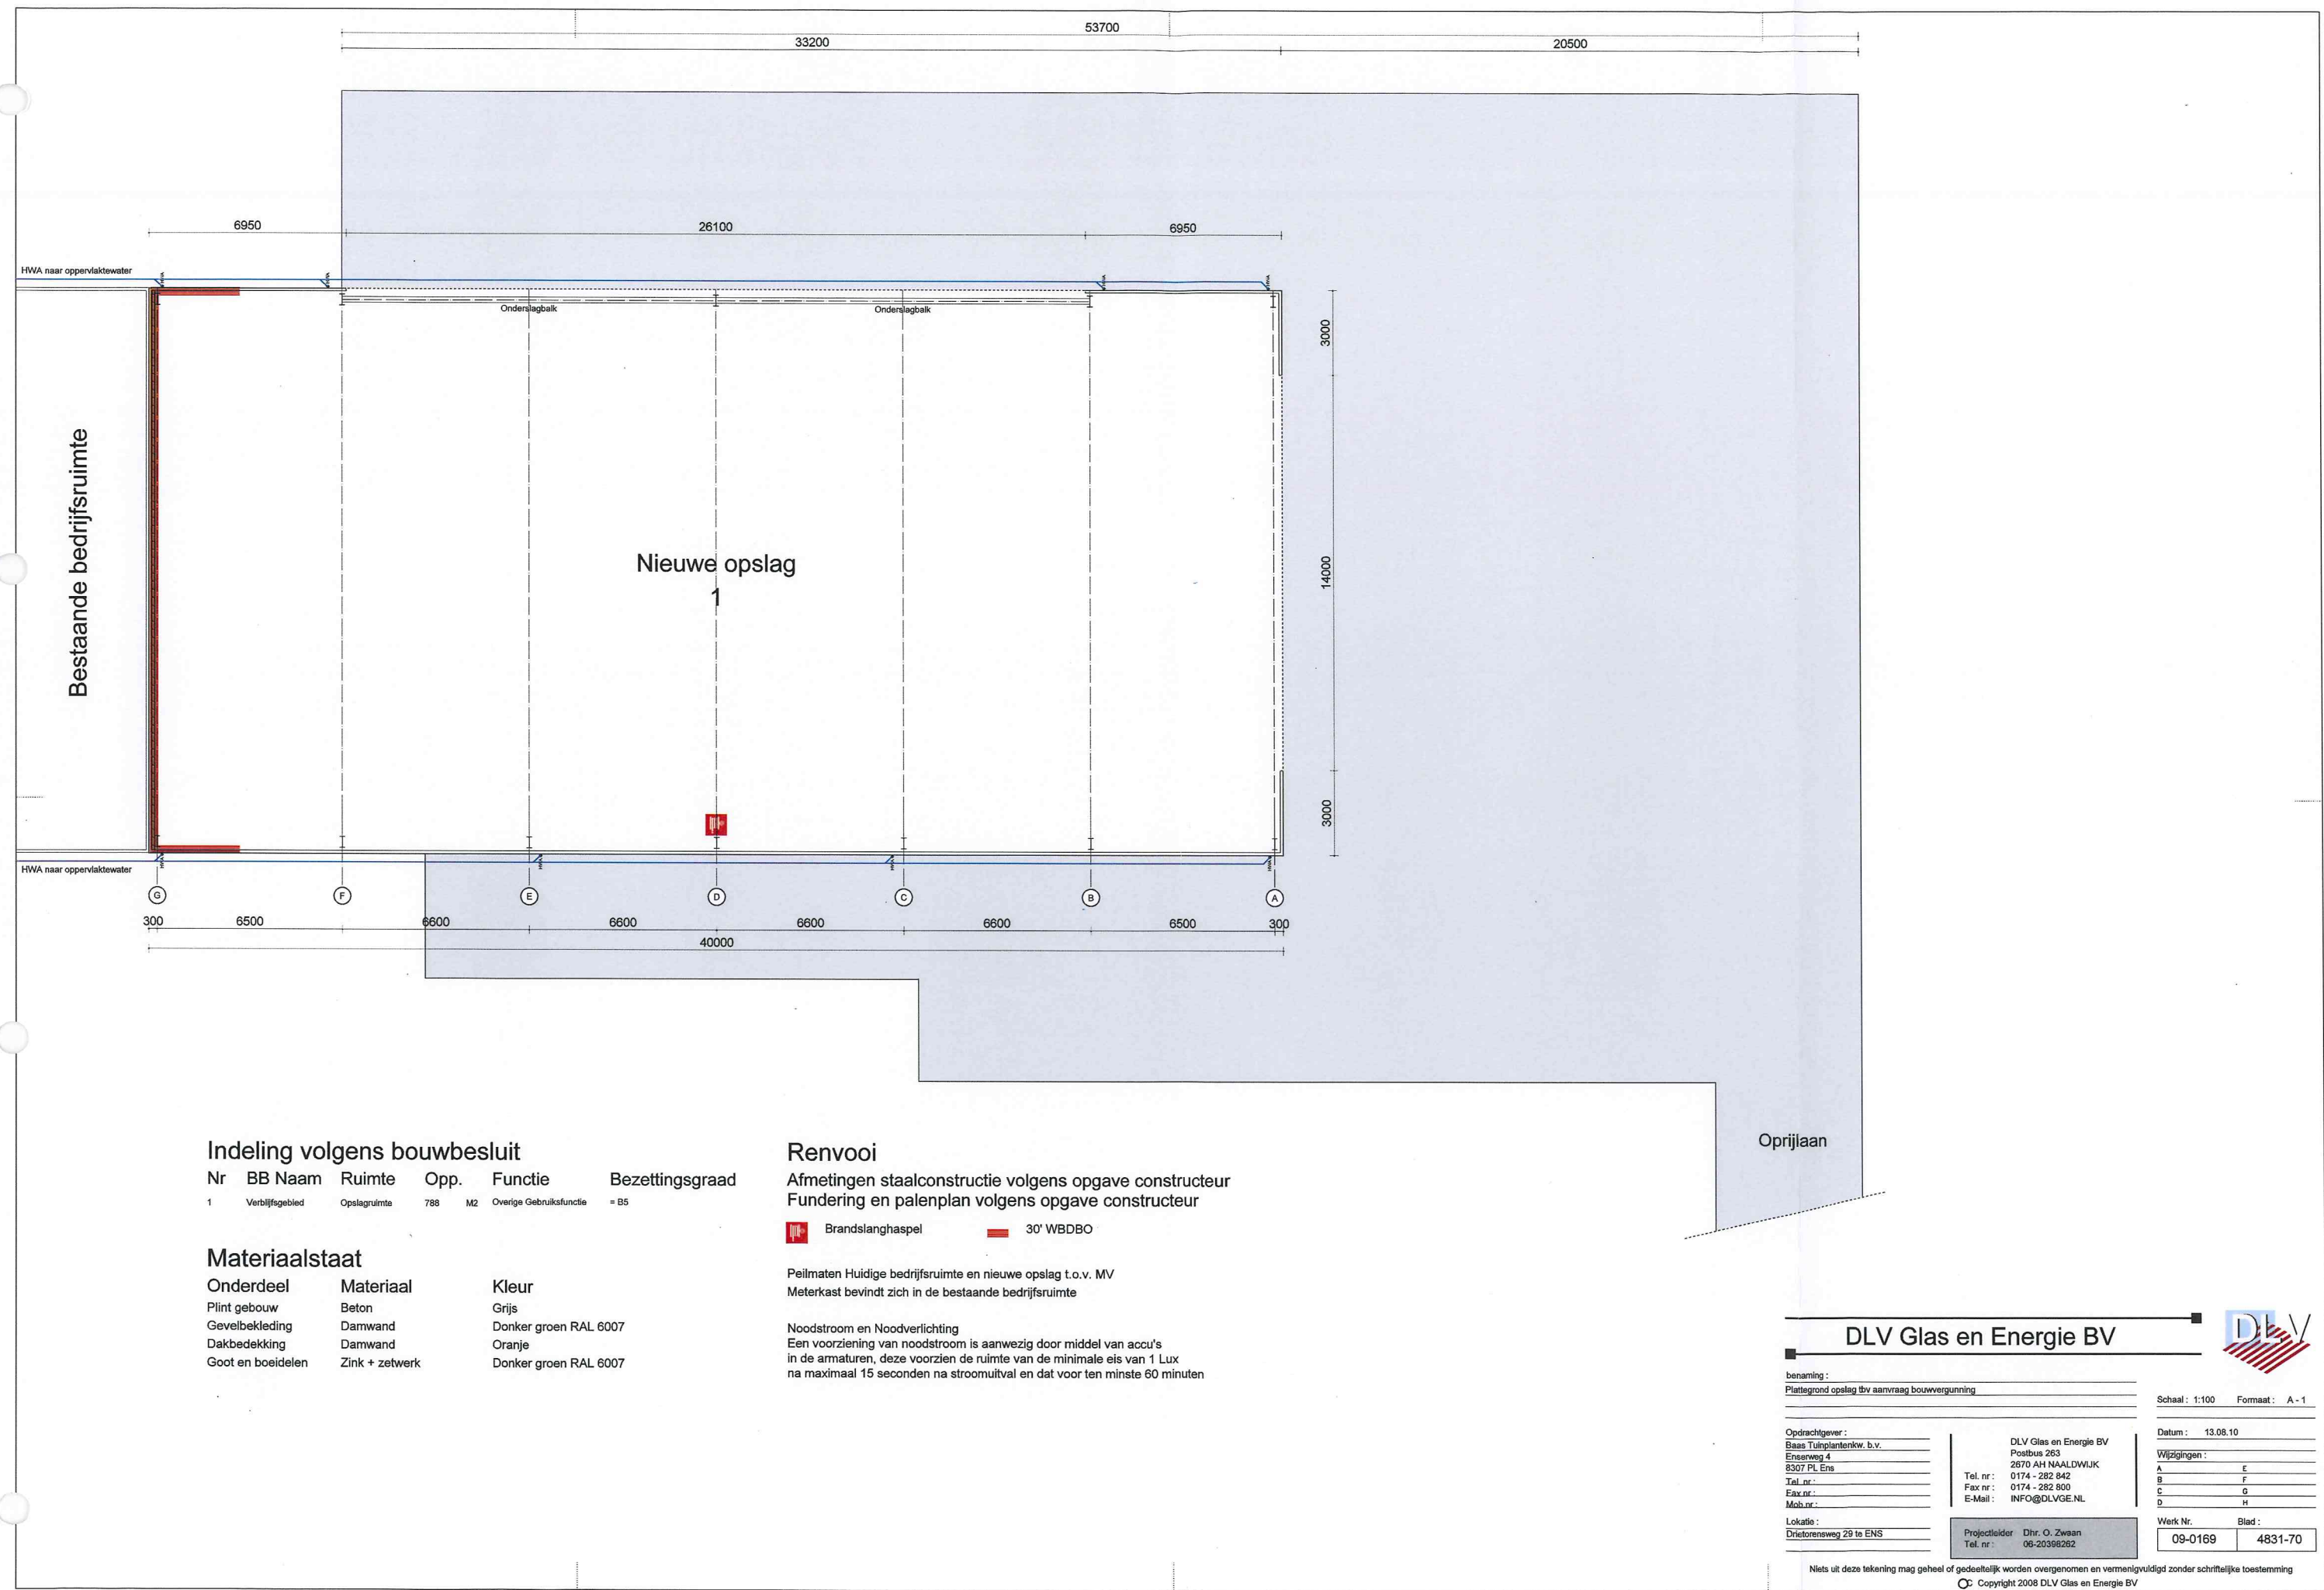

Indeling volgens bouwbesluit

Nr	BB Naam	Ruimte	Opp.	Functie	Bezettingsgraad
1	Verblijfsgebied	Opslagruimte	788	M2	Overige Gebruiksfunctie = B5

Materiaalstaat

Onderdeel	Materiaal	Kleur
Plint gebouw	Beton	Grijs
Gevelbekleding	Damwand	Donker groen RAL 6007
Dakbedekking	Damwand	Oranje
Goot en boeidelen	Zink + zetwerk	Donker groen RAL 6007

Renvooi

Afmetingen staalconstructie volgens opgave constructeur
Fundering en palenplan volgens opgave constructeur

Brandslanghaspel 30' WBDBO

Peilmaten Huidige bedrijfsruimte en nieuwe opslag t.o.v. MV
Meterkast bevindt zich in de bestaande bedrijfsruimte



Noodstroom en Noodverlichting
Een voorziening van noodstroom is aanwezig door middel van accu's
in de armaturen, deze voorzien de ruimte van de minimale eis van 1 Lux
na maximaal 15 seconden na stroomuitval en dat voor ten minste 60 minuten

Oprijlaan

DLV Glas en Energie BV



benaming : Plattegrond opslag tbv aanvraag bouwvergunning		Schaal : 1:100	Formaat : A - 1
Opdrachtgever : Baas Tuinplantenk. b.v. Enserweg 4 8307 PL Ens		DLV Glas en Energie BV Postbus 263 2670 AH NAALDWIJK Tel. nr : 0174 - 282 842 Fax nr : 0174 - 282 800 E-Mail : INFO@DLVGE.NL	Datum : 13.08.10
Lokatie : Driestorensweg 29 te ENS		Projectleider Dhr. O. Zwaan Tel. nr : 06-20396262	Werk Nr. 09-0169 Blad : 4831-70



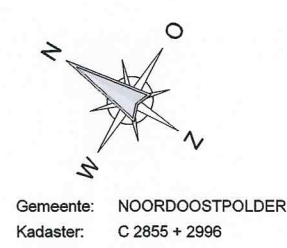
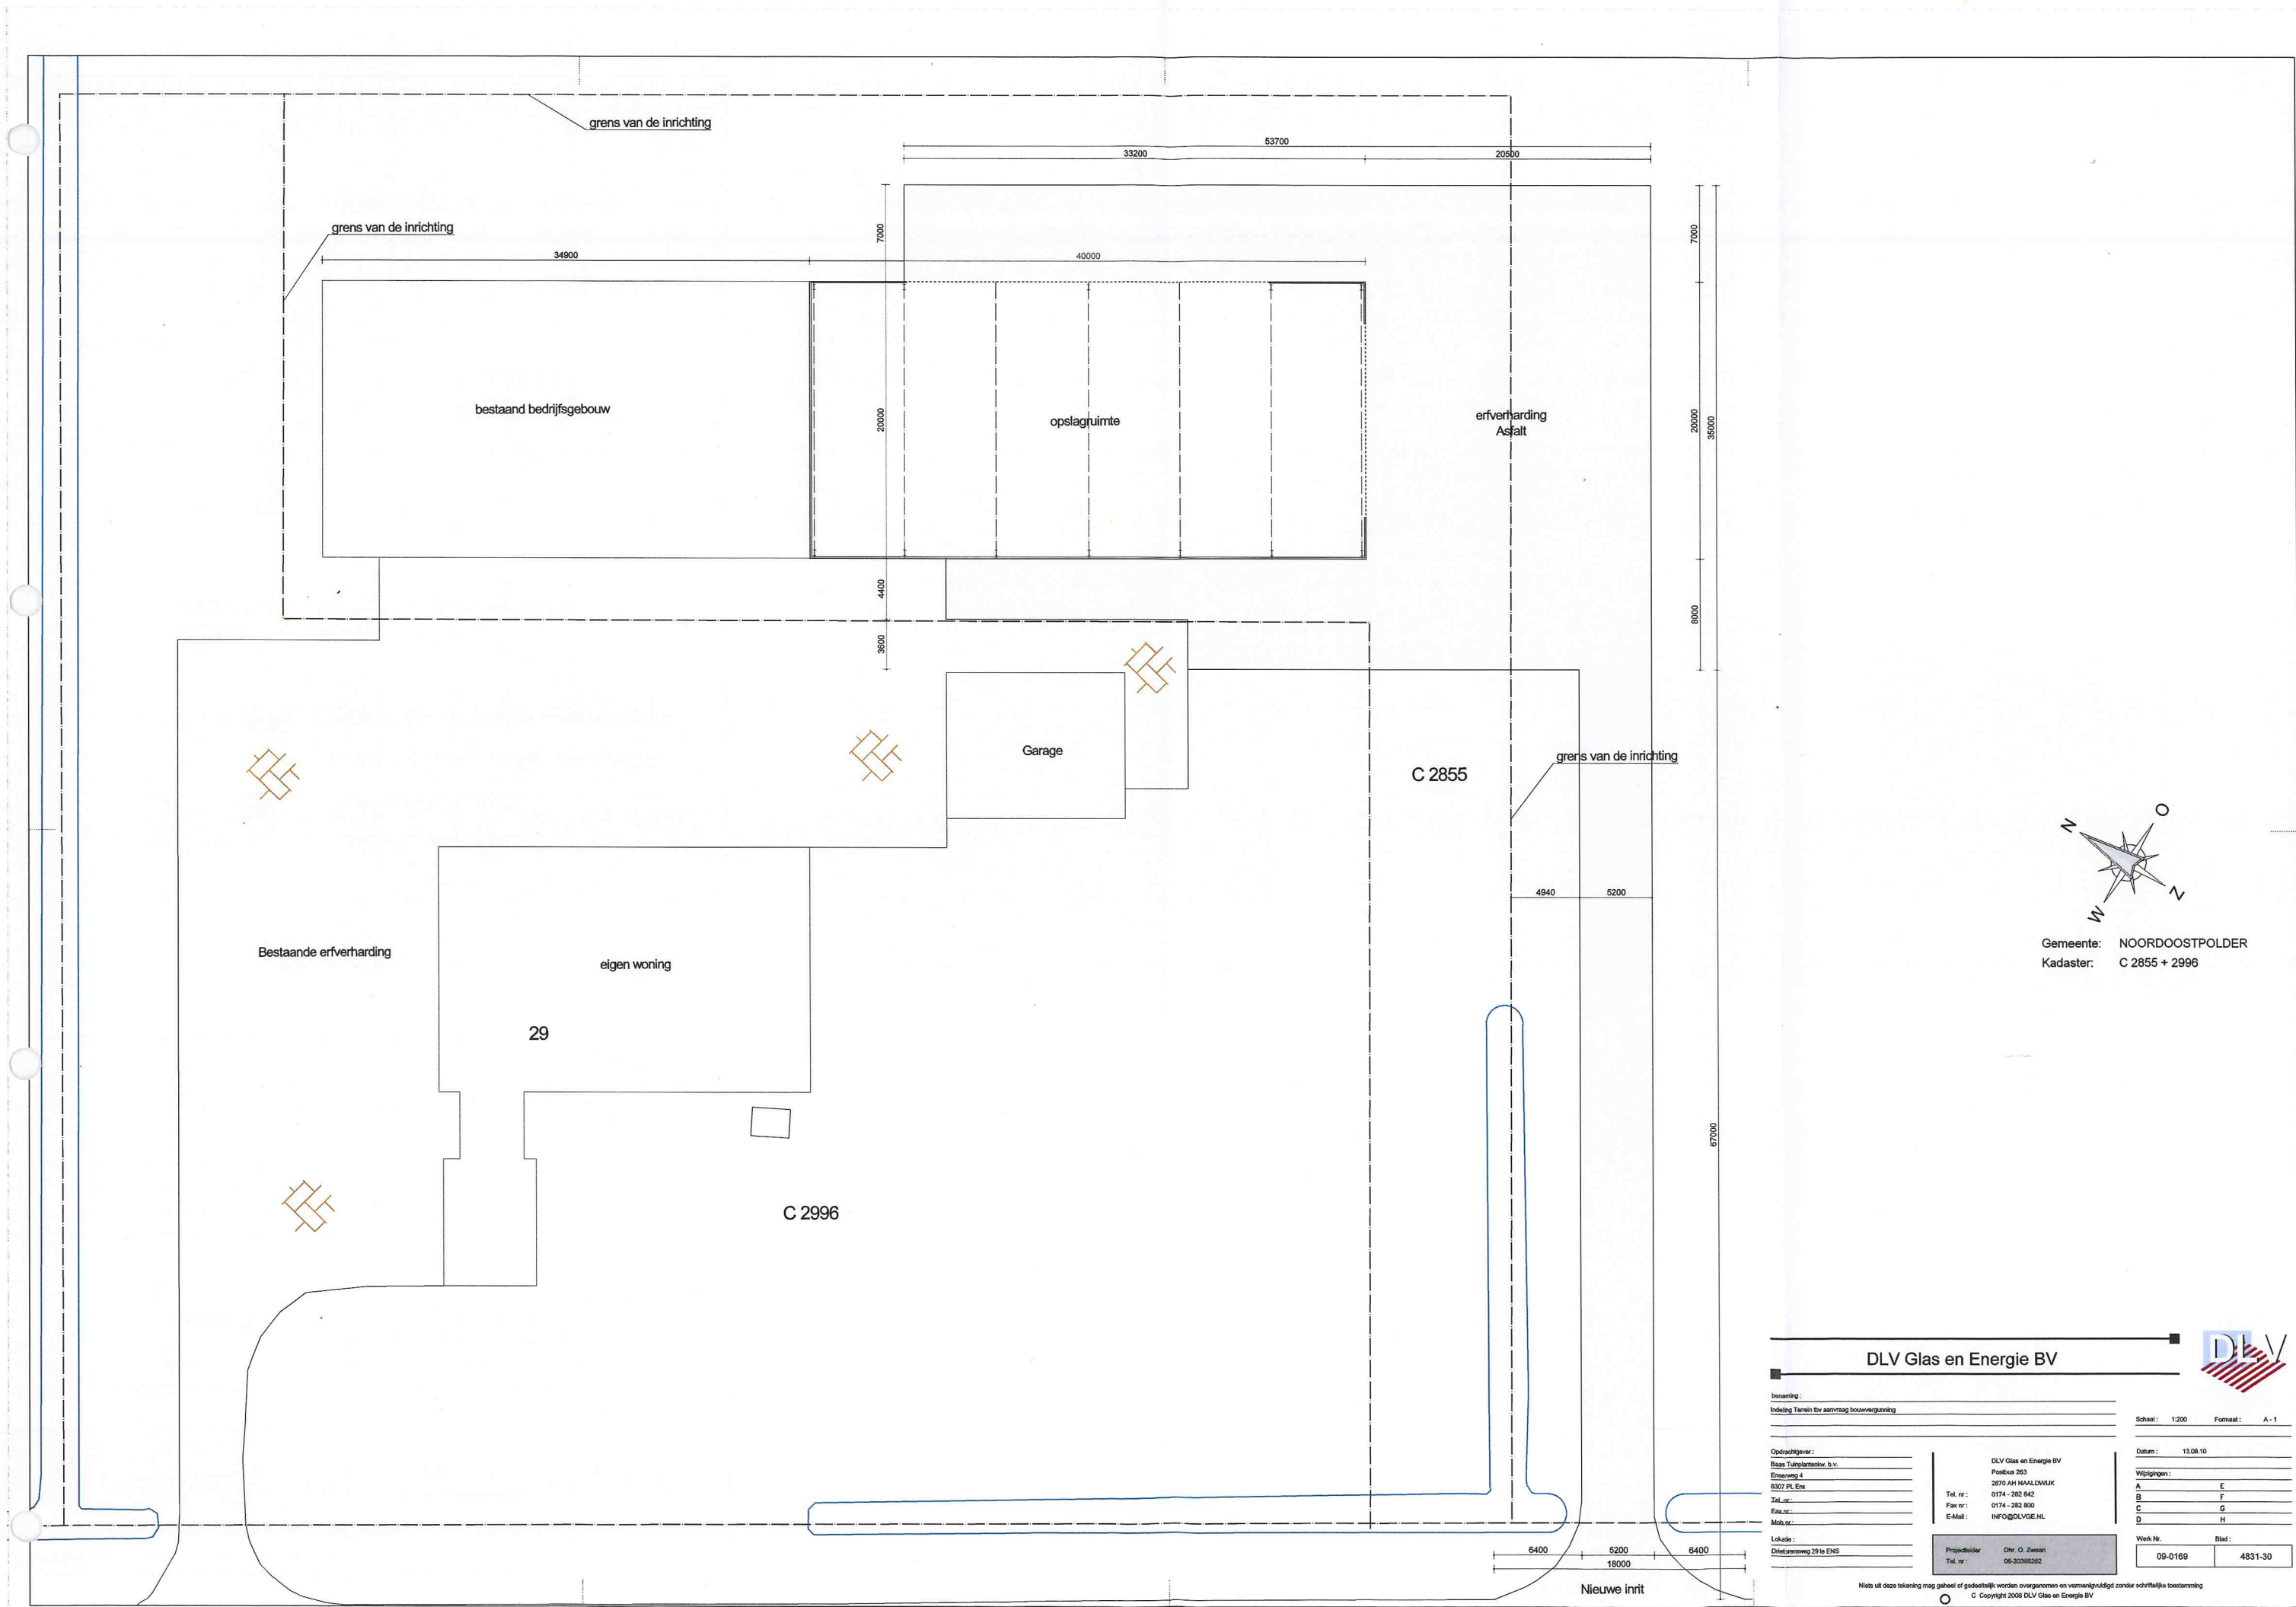


DLV Glas en Energie BV



benaming: Indeling Terrein b.v. aanvraag bouwvergunning		Schaal: 1:200	Formaat: A-1
Opdrachtgever: DLV Glas en Energie BV Postbus 263 Eisenweg 4 5307 PL Els		Datum: 13.08.10	
Tel. nr.: 0174 - 282 842		Vrijligingen: A. E B. F C. G D. H	
Fax nr.: 0174 - 282 800		Werk Nr.: 09-0169	
E-Mail: INFO@DLVGE.NL		Blad: 4831-30	
Lokale: Dietzenvoeg 29 te ENS		Projectleider: Dhr. O. Zwaan Tel. nr.: 06-20302952	

Niets uit deze tekening mag geheel of gedeeltelijk worden overgenomen en verspreid zonder schriftelijke toestemming
© Copyright 2008 DLV Glas en Energie BV

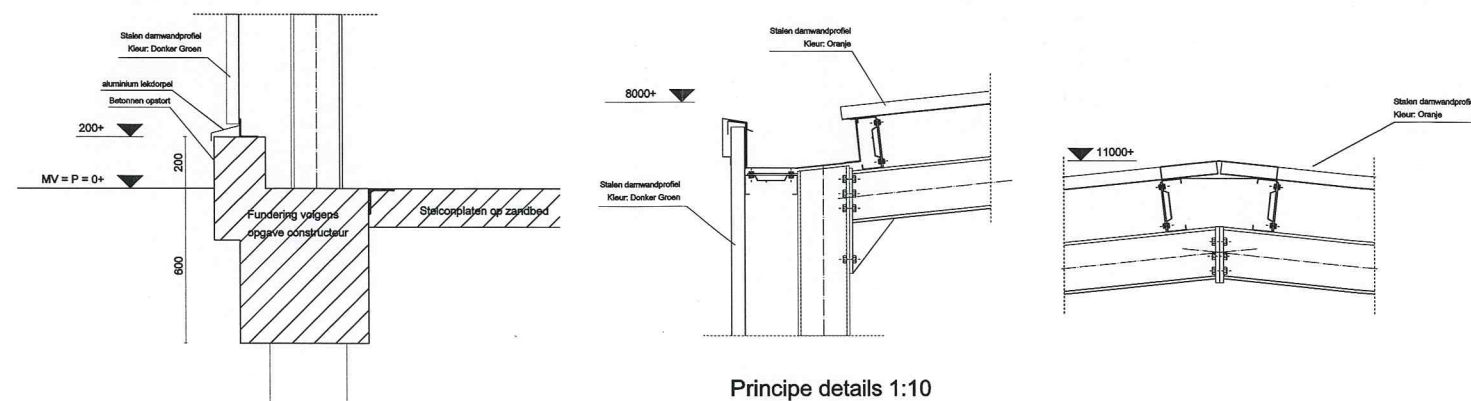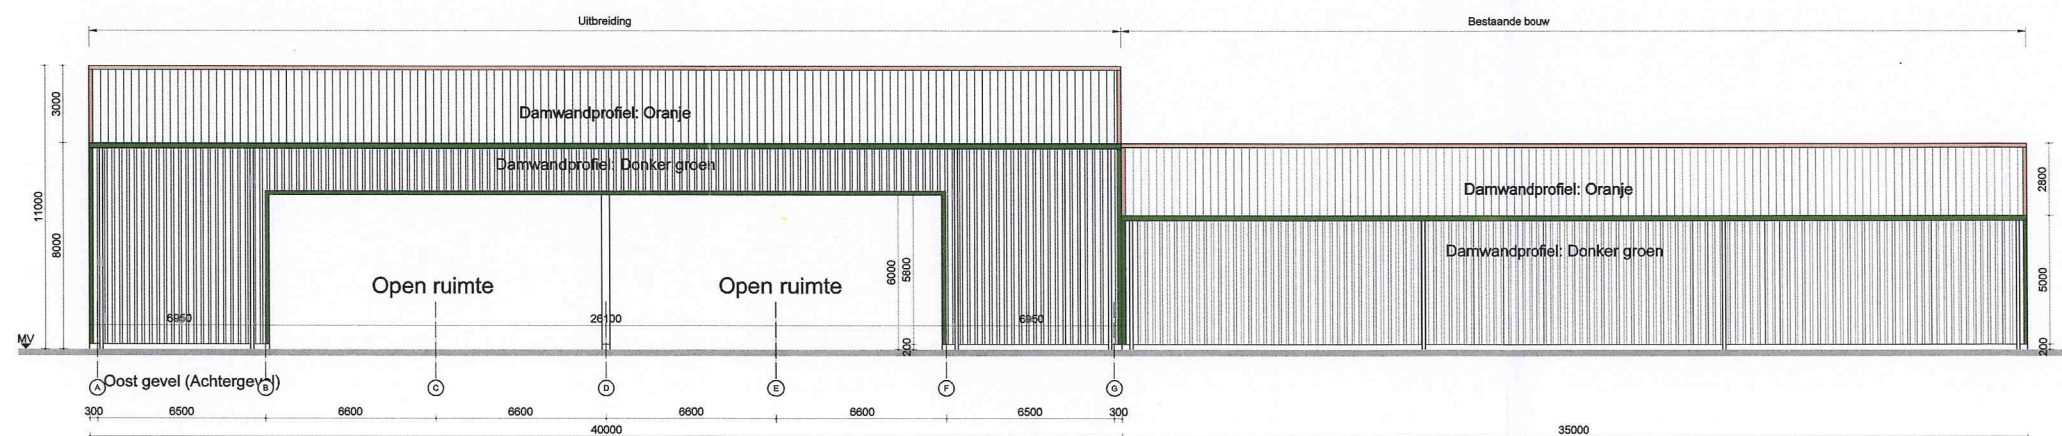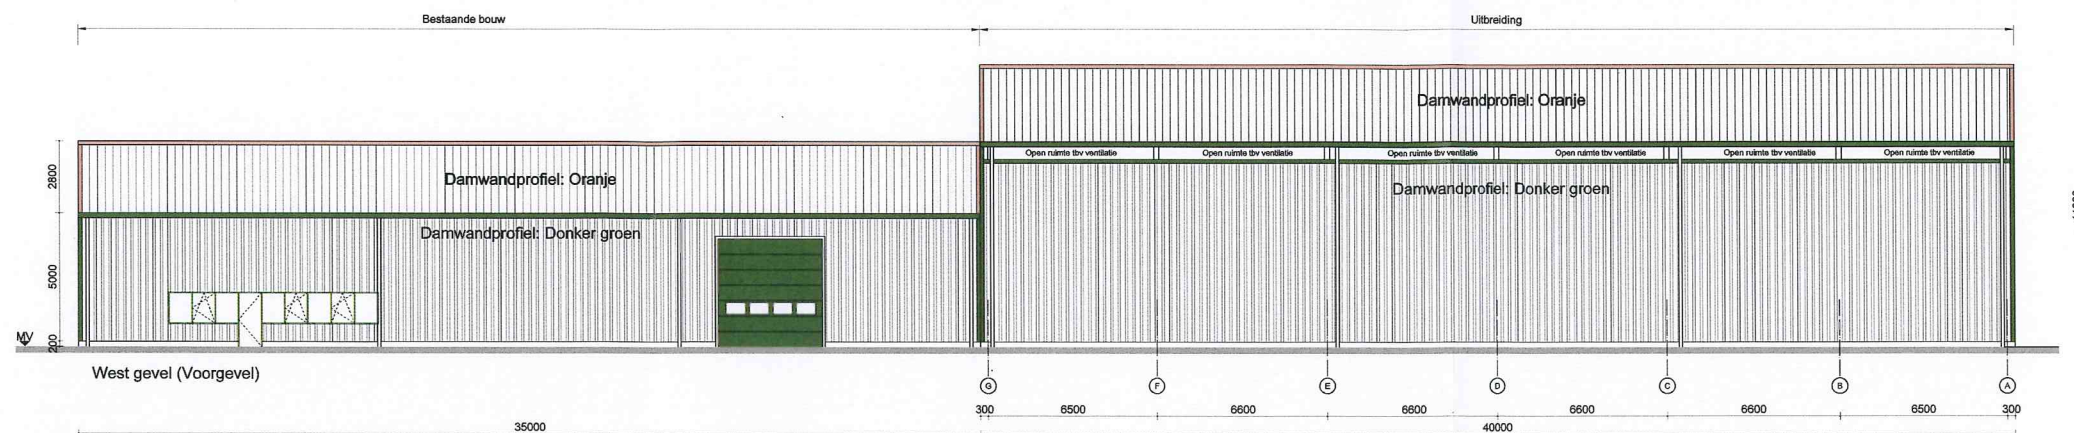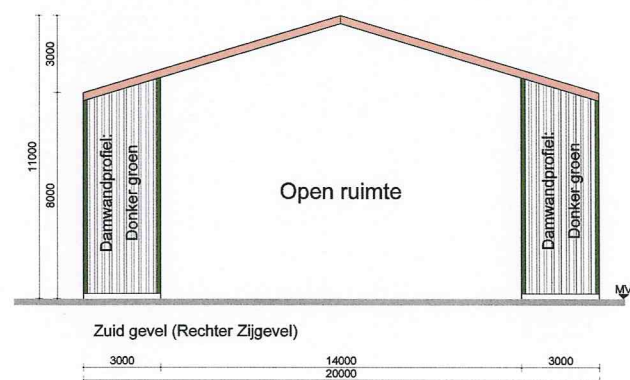

DLV Glas en Energie BV		
benaming : Aansluiten en Doornemen Opslag bij aanrags bouwvergunning		
Opdrachtgever : Stree Tuinwonder, b.v.		Datum : 13.08.10
Eenheid : 8307 PL Ens		Werkzaamheden : A, B, C, D, E, F, G, H
Tafel nr. : 0174 - 282.842		Projectleider : Chr. O. Zwaan
Fax nr. : 0174 - 282.800		Tel. nr. : 05-2338282
E-Mail : INFO@DLVGLAS.NL		Werk Nr. : 09-0169
Lokatie : Oostersingel 29 in ENS		Blad : 4831-71
Niets uit deze tekening mag geheel of gedeeltelijk worden overgenomen en verspreid zonder schriftelijke toestemming		
© Copyright 2008 DLV Glas en Energie BV		