


doorsnede A-A
schaal: 1:100

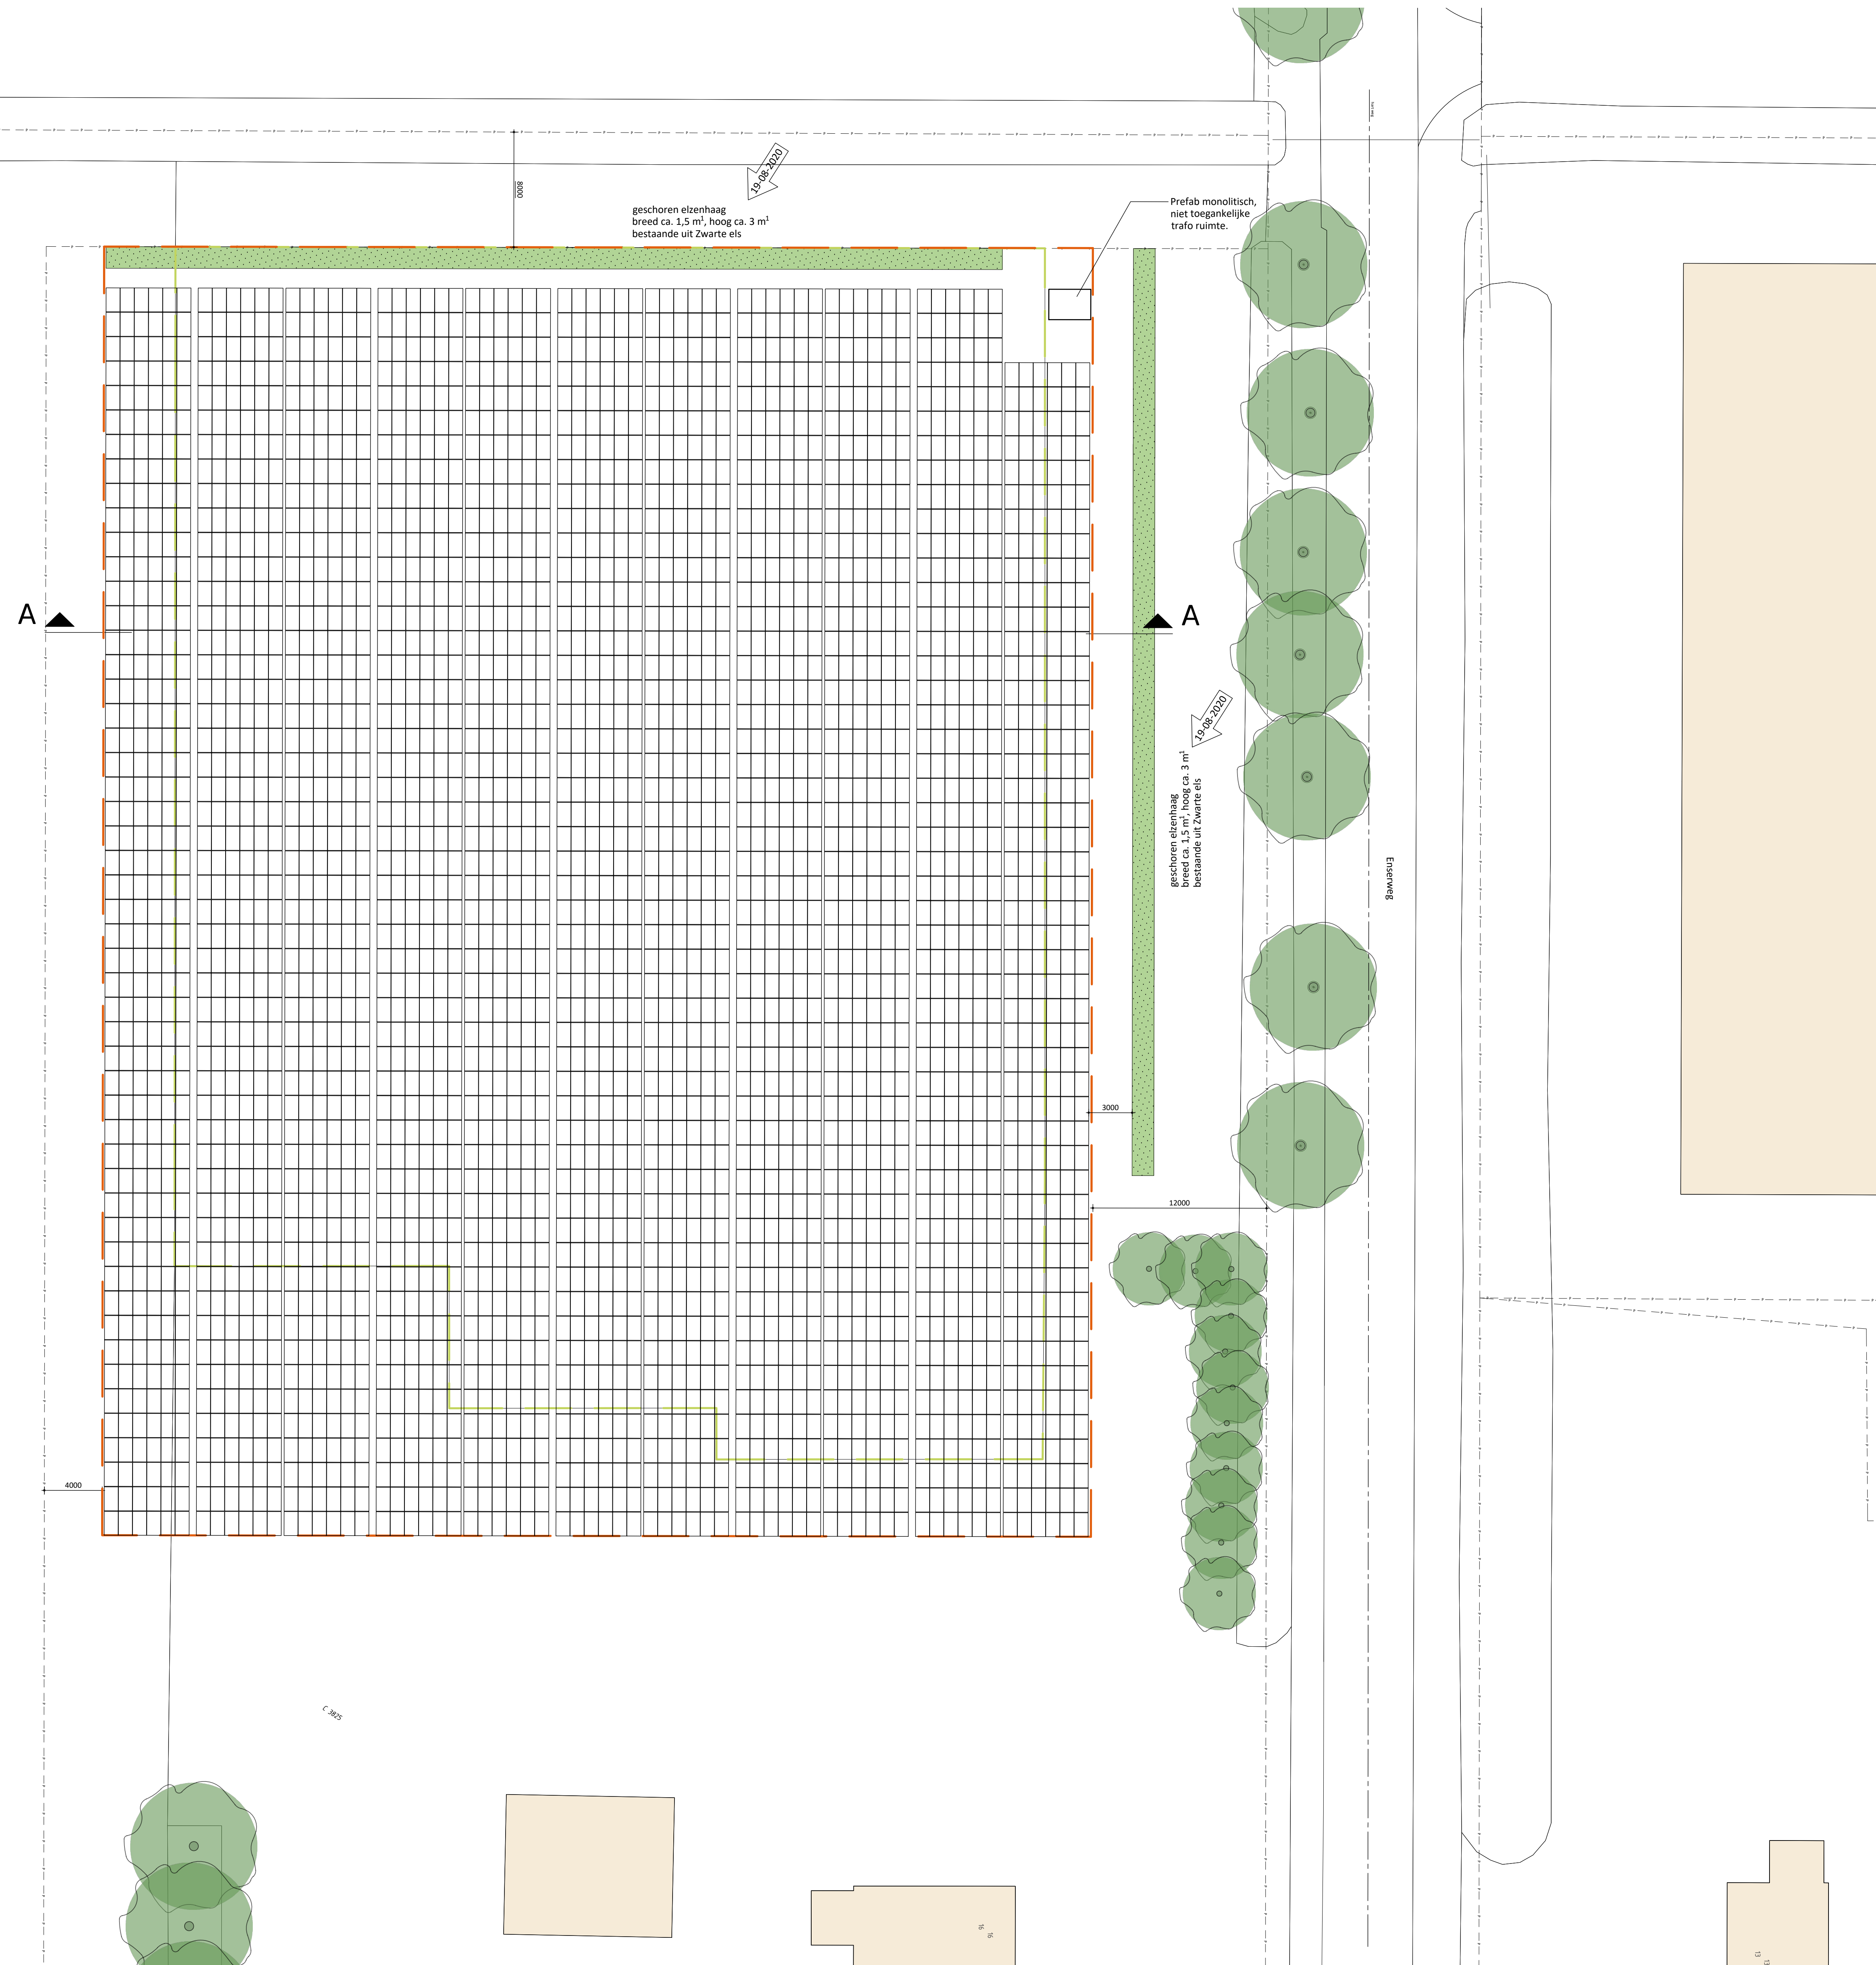

plattegrond
schaal: 1:200

- renvooi
- perceelsgrens
 - bestaande bebouwing
 - te slopen kas
 - pv-paneel



luchtfoto bestaande situatie
schaal: 1:1000



situatie
kadastrale gemeente: Noordoostpolder
sectie: C, perceelnummer: 3825
schaal: 1:1000