




LINKER ZIGEVEL


VOORGEVEL

RECHTER ZIGEVEL


ACHTERGEVEL

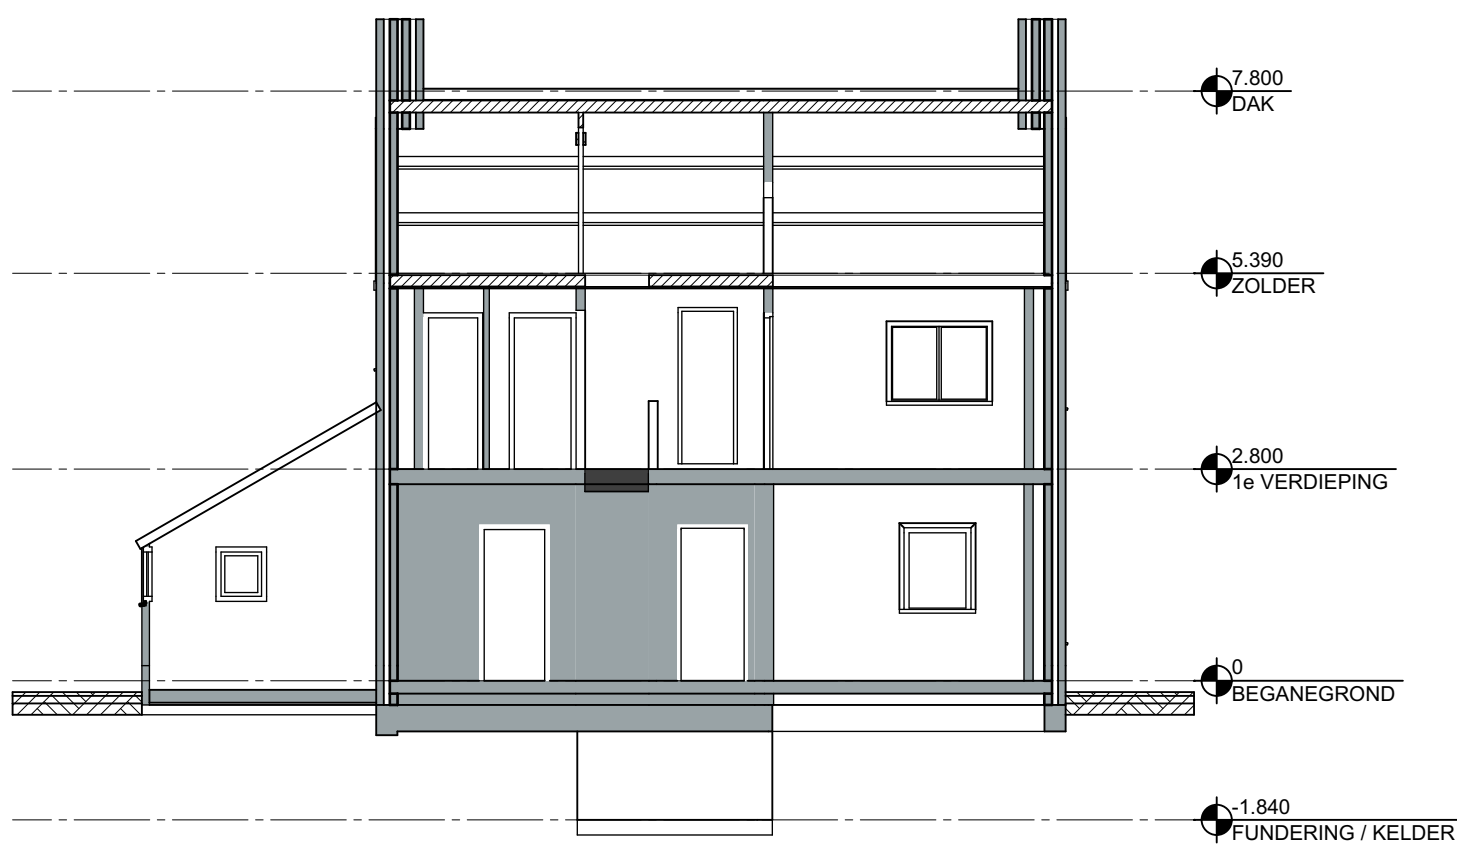


DOORSNEDE B-B

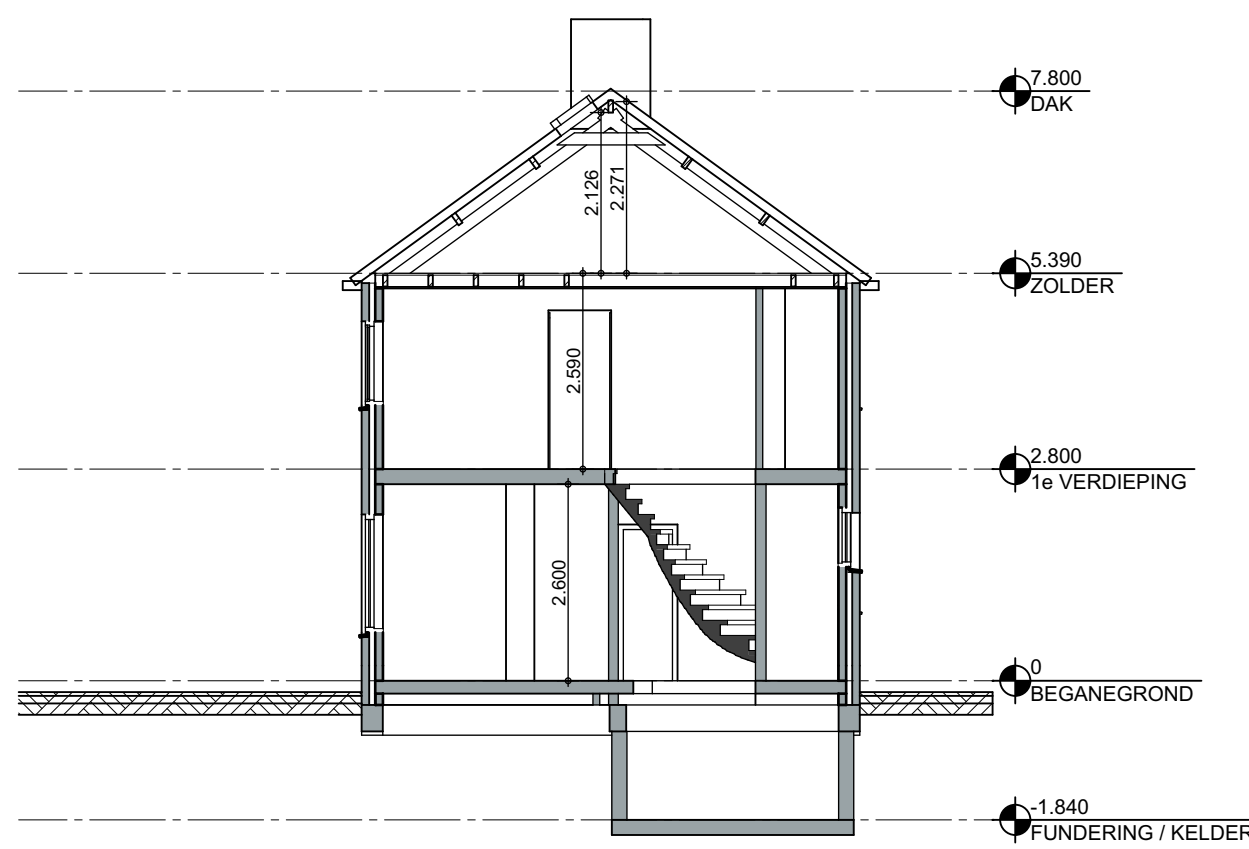


DOORSNEDE A-A

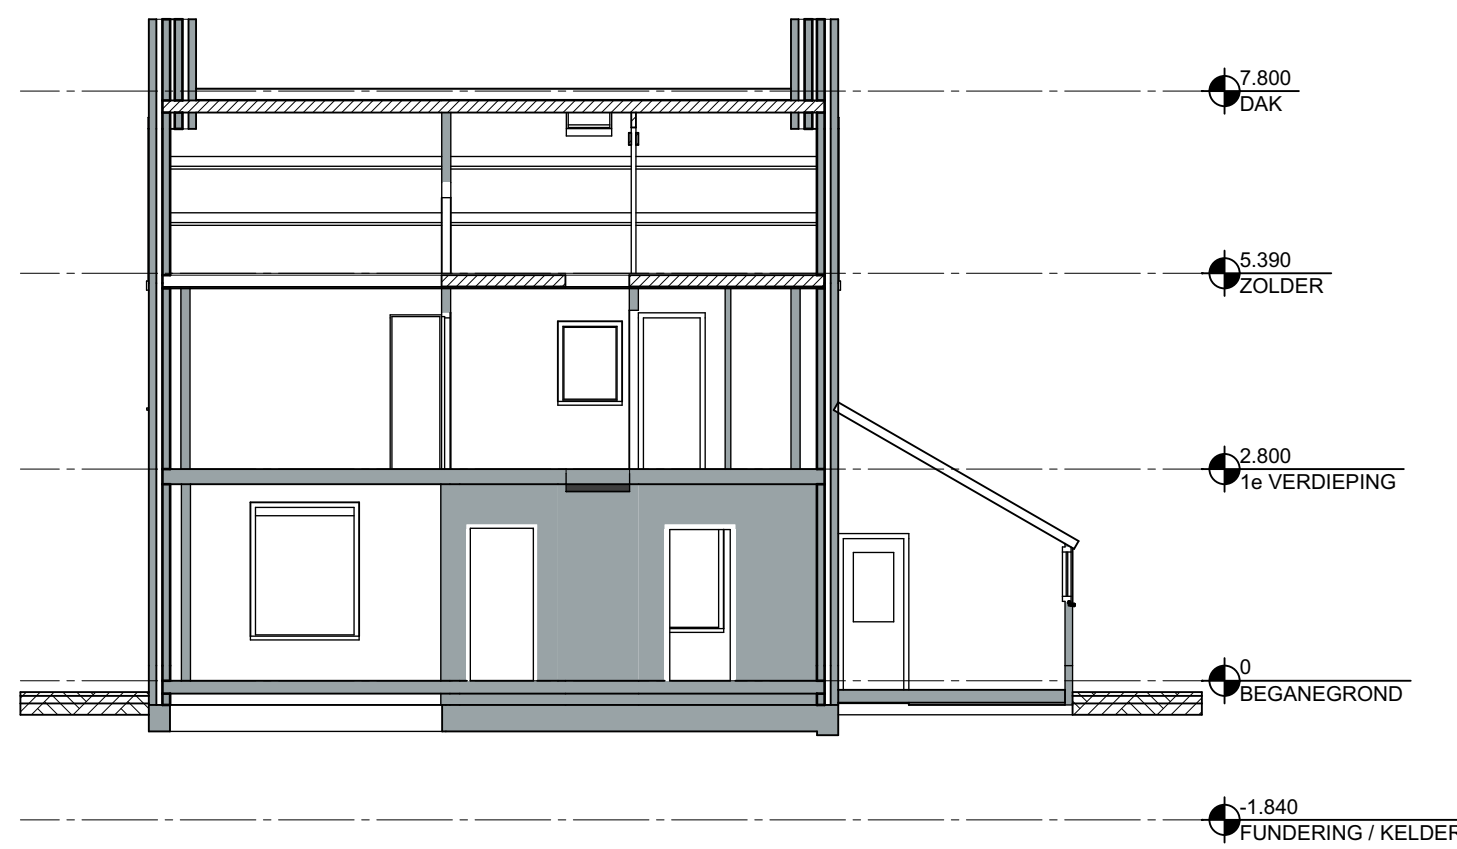


DOORSNEDE D-D

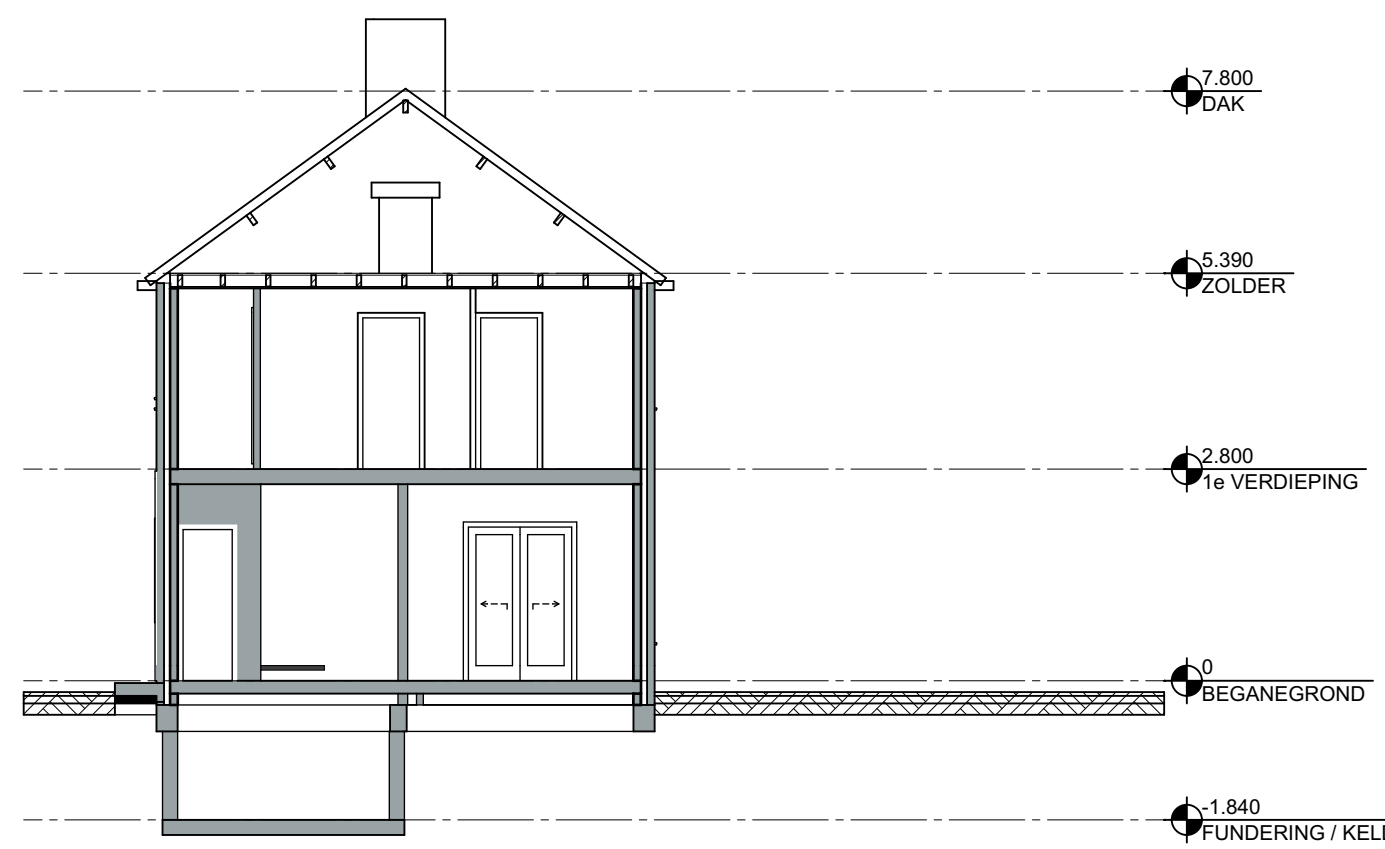


DOORSNEDE C-C

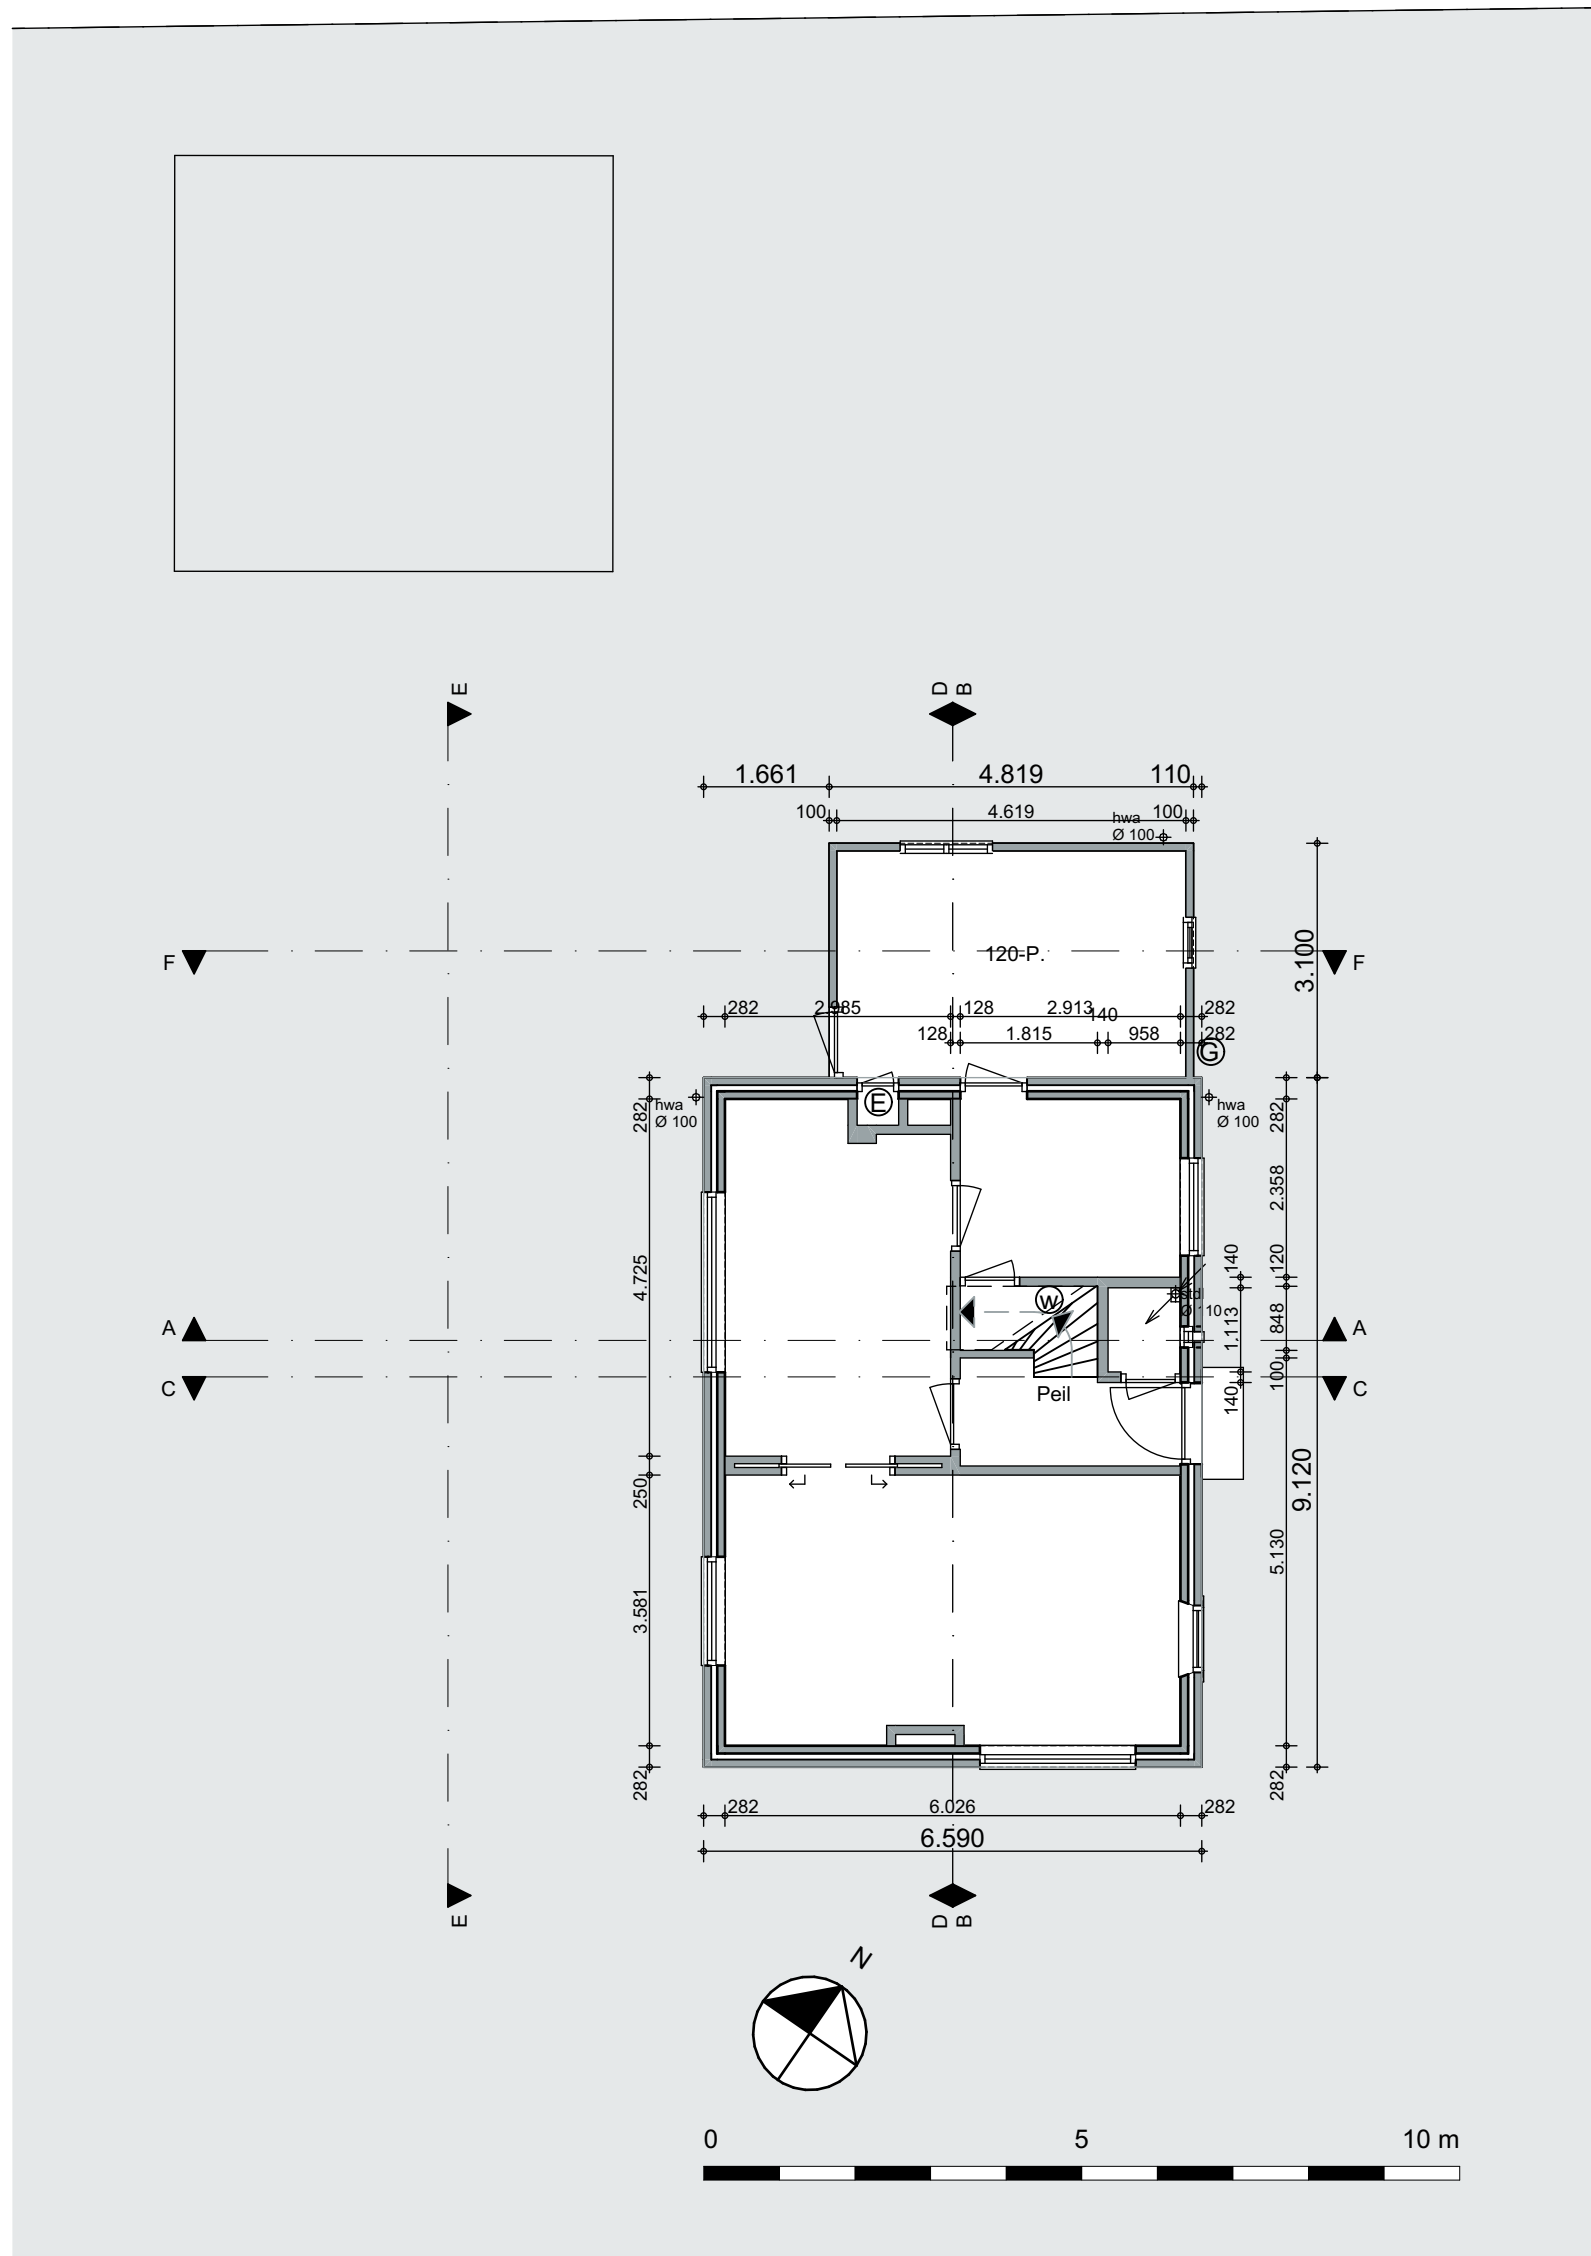

BEGANEGROND

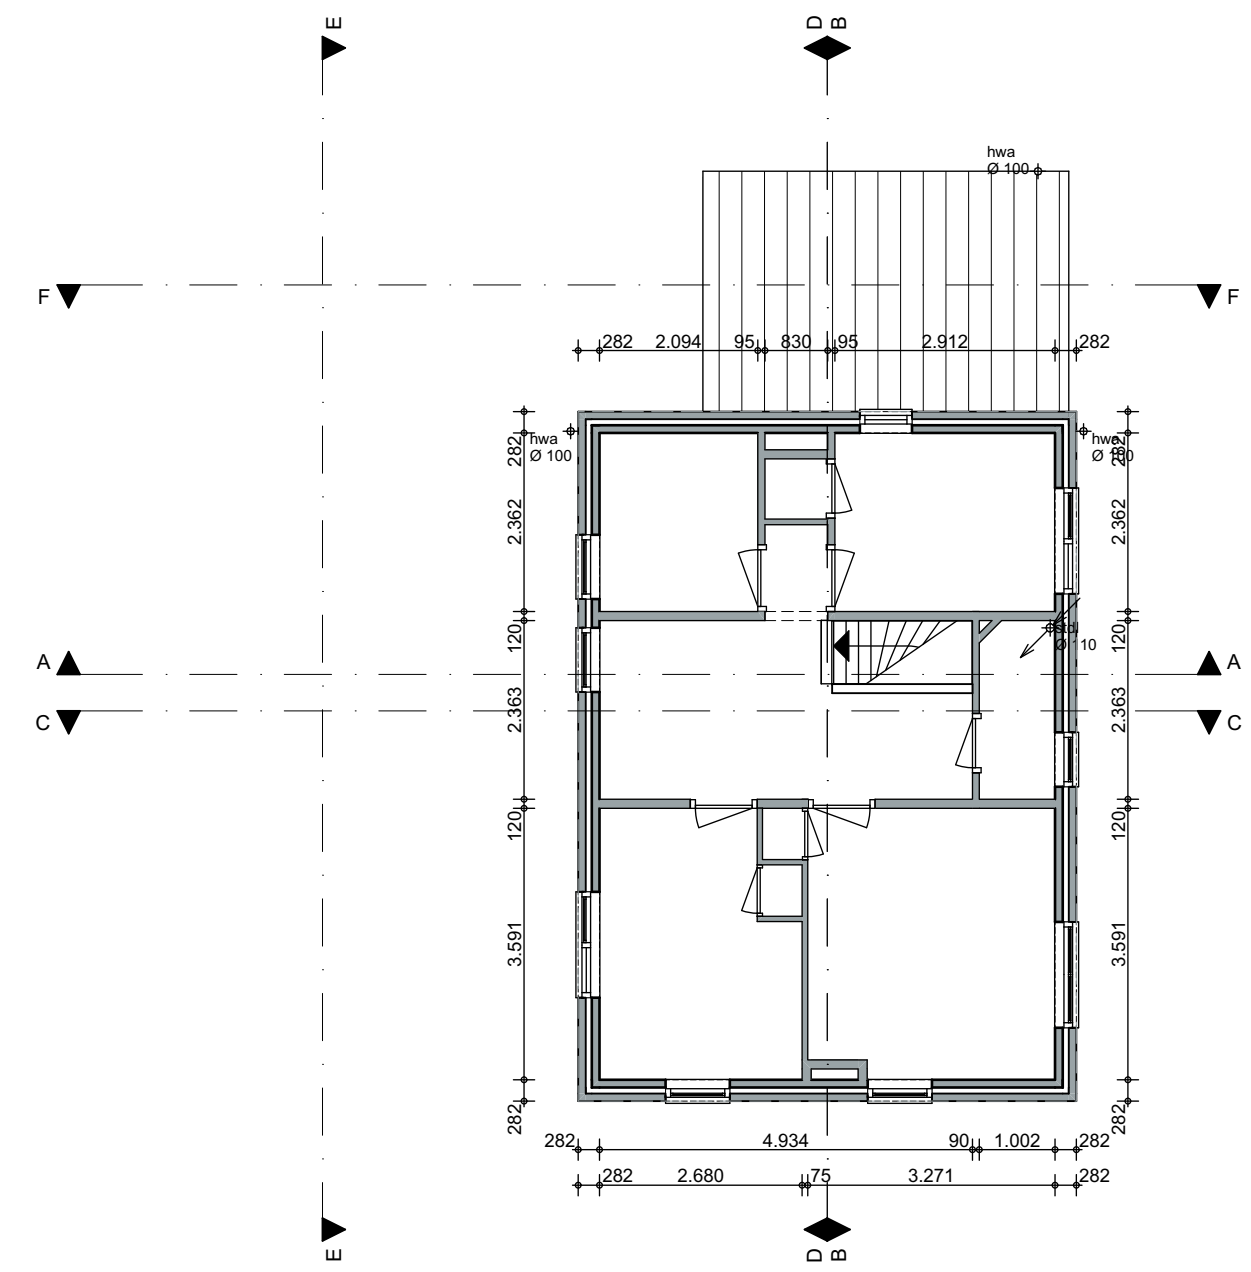

1e VERDIEPING

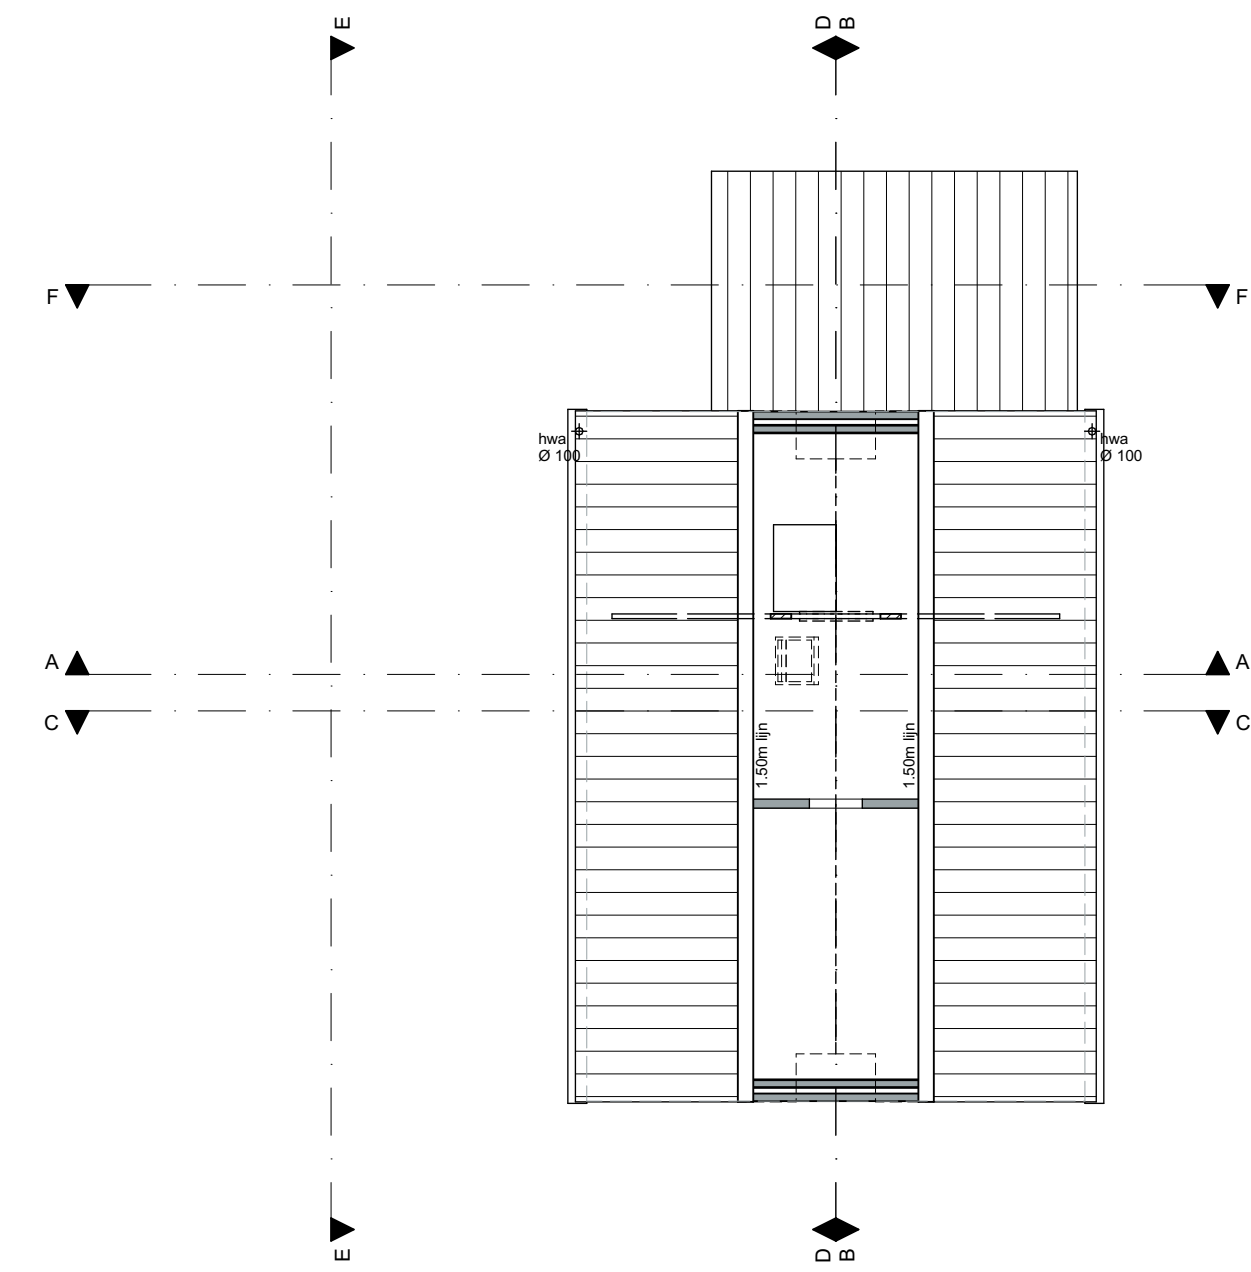

ZOLDER



KAREL DOORMANWEG 54

projectnr: 877
01

BESTEKTEKENING

BESTAANDE GEVELS, PLATTEGRONDEN, DOORSNEDEN

Geleend: 08-08-23 NS
wjl: datum: get.: status:
A 12-09-23 NS
B 14-11-23 NS
C 05-12-23 NS
Schakel: 1:100, 1:1000
Format: A0

Atelier
SCHRAA
Handelskade 31
5004 DV Zwaansuis
T: 038 - 3867377
E: info@schraa-atelier.nl
W: www.schraa-atelier.nl




LINKER ZIGEVEL


VOORGEVEL

RECHTER ZIGEVEL


ACHTERGEVEL

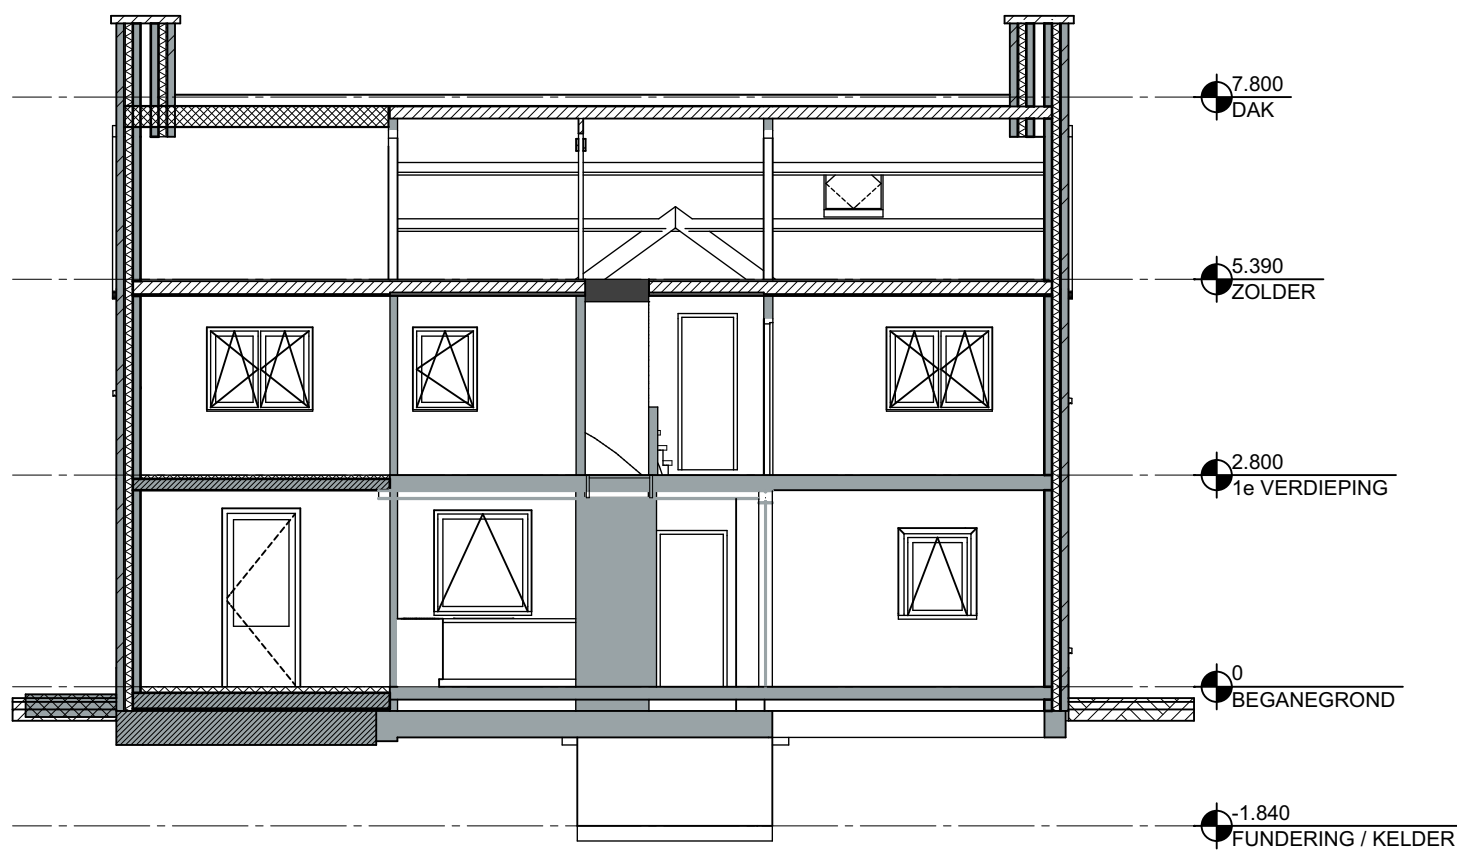


DOORSNEDE B-B

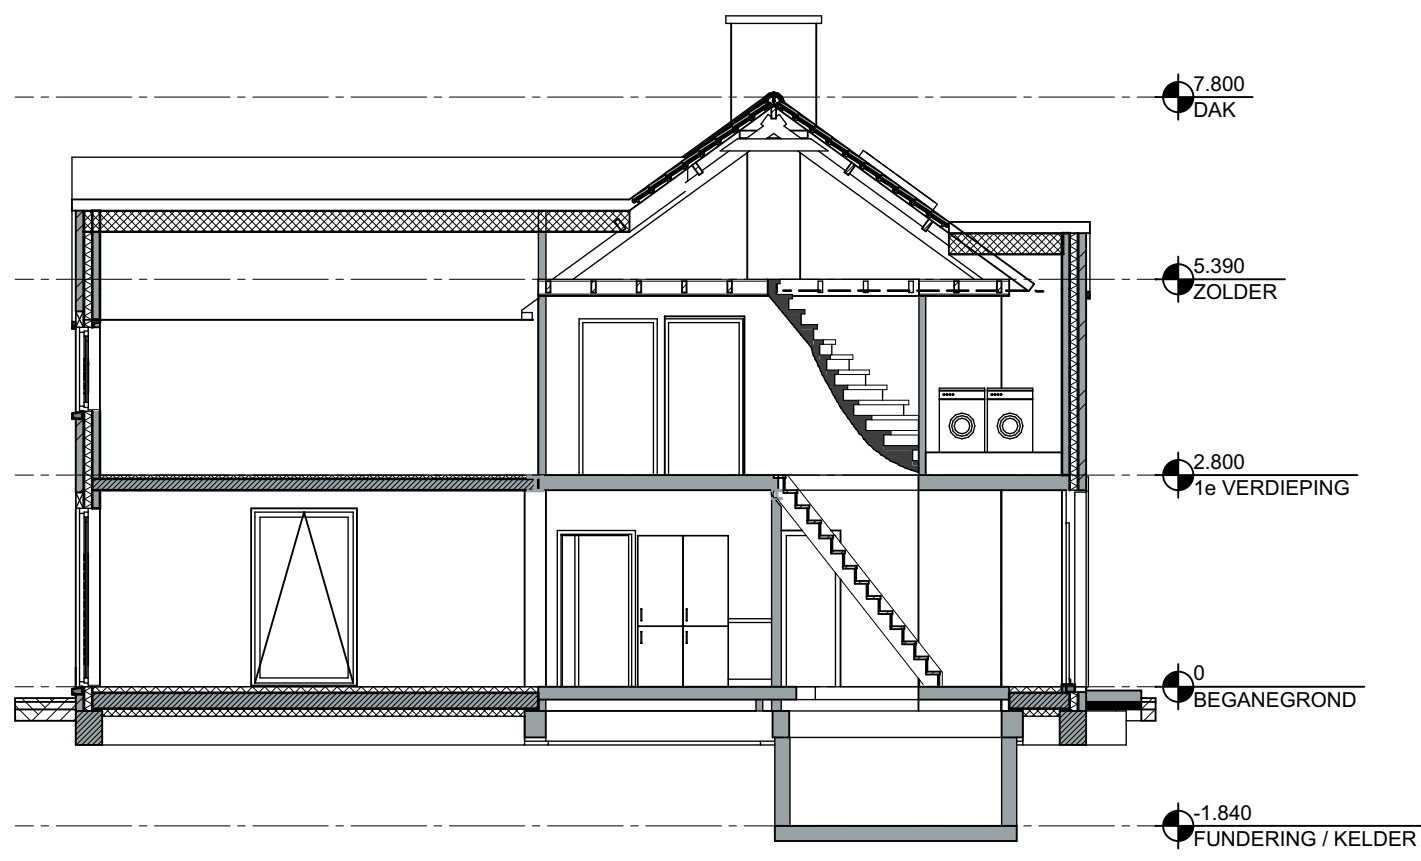


DOORSNEDE A-A

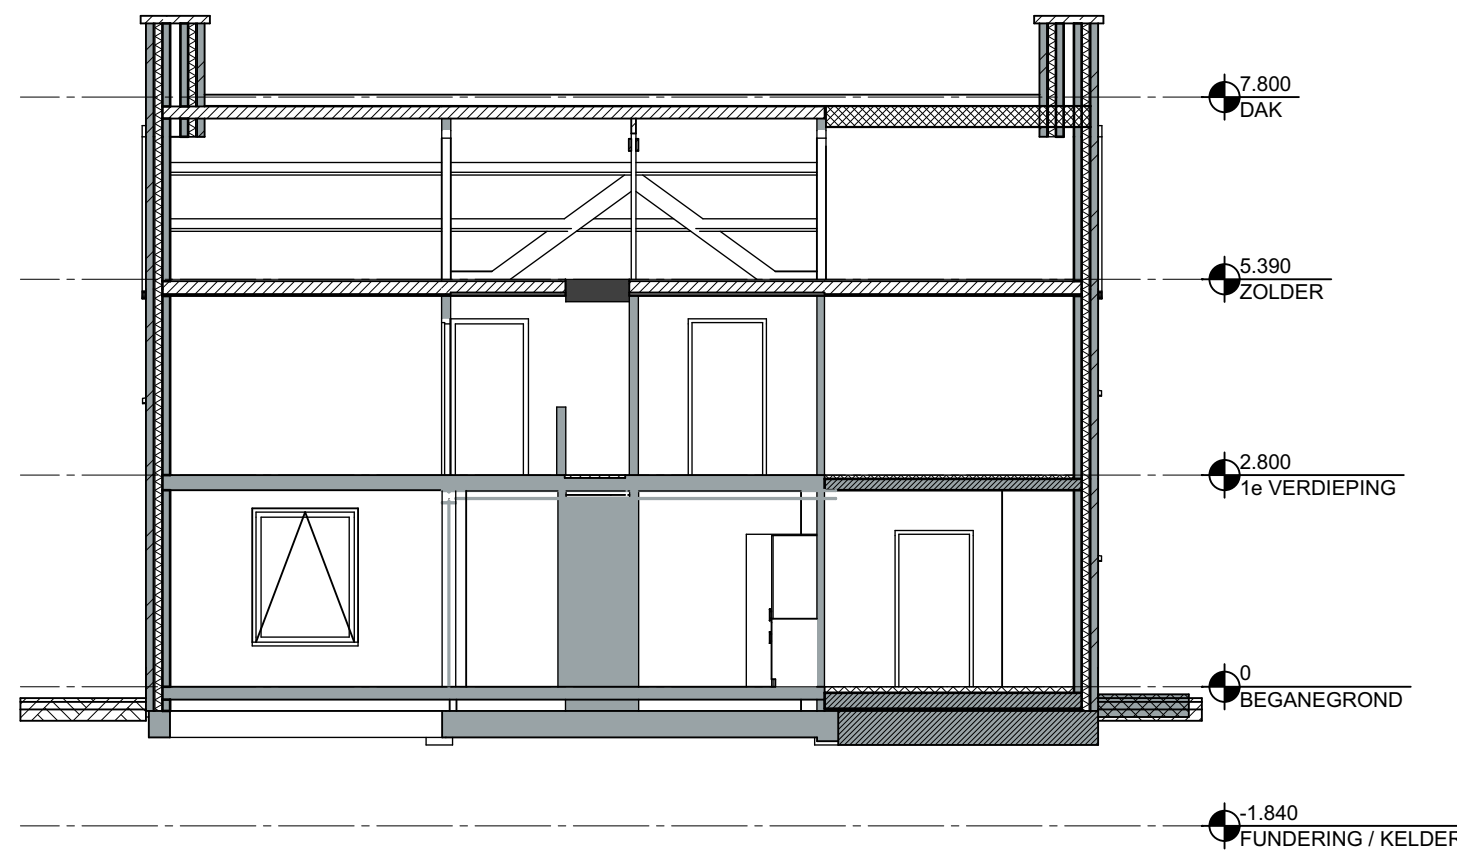


DOORSNEDE D-D

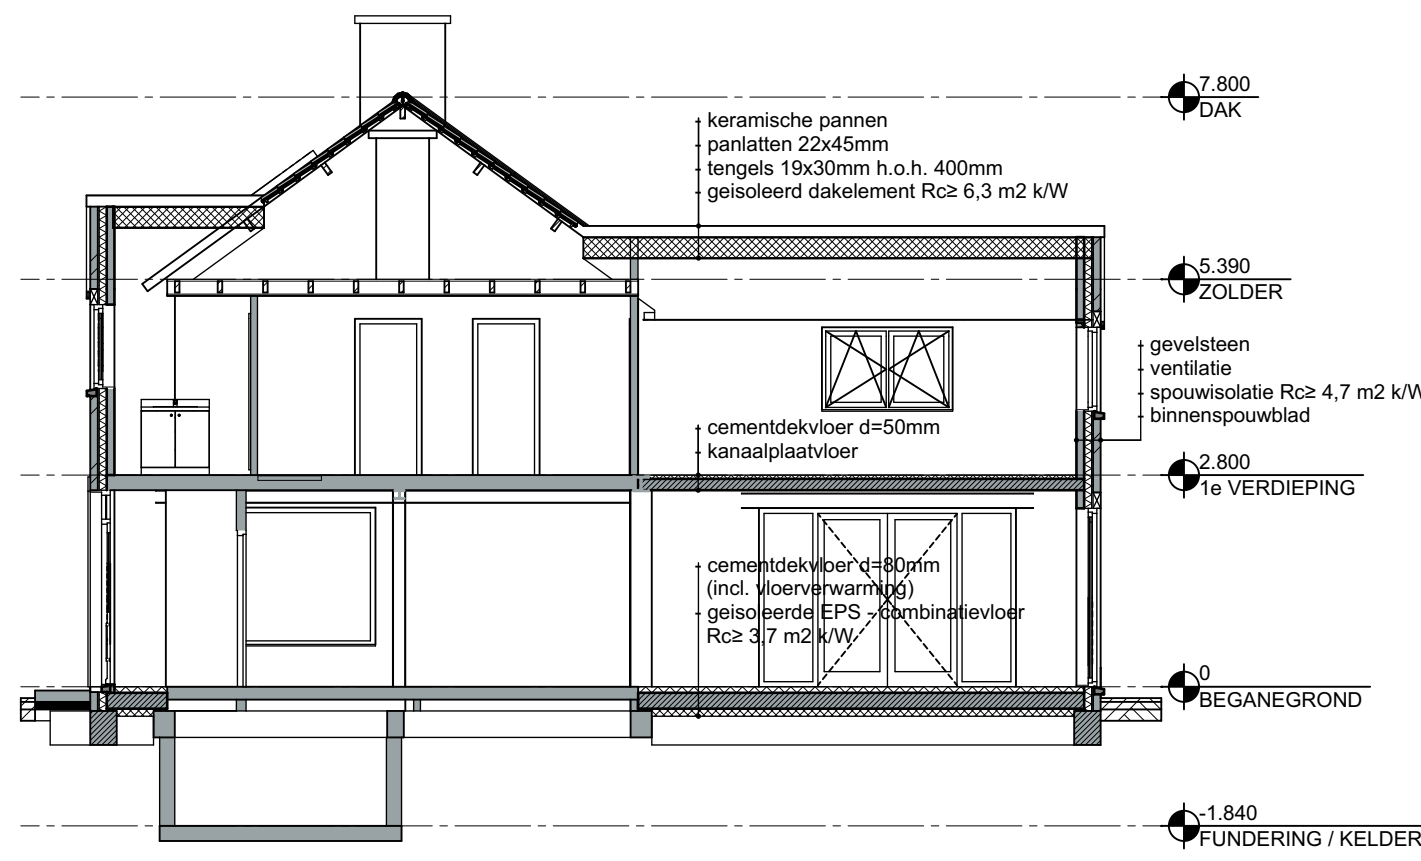



DOORSNEDE C-C

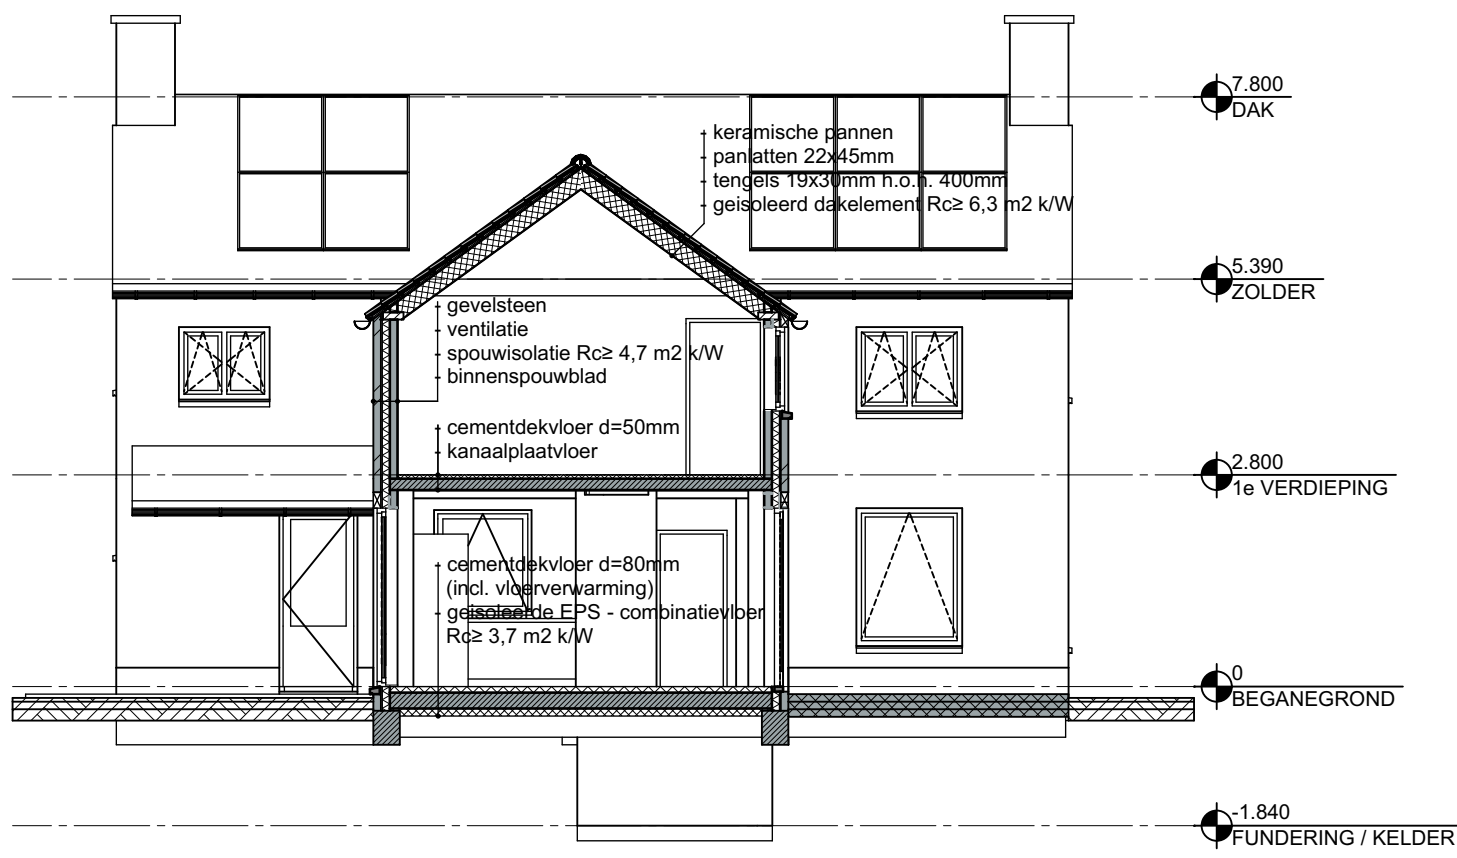


DOORSNEDE E-E

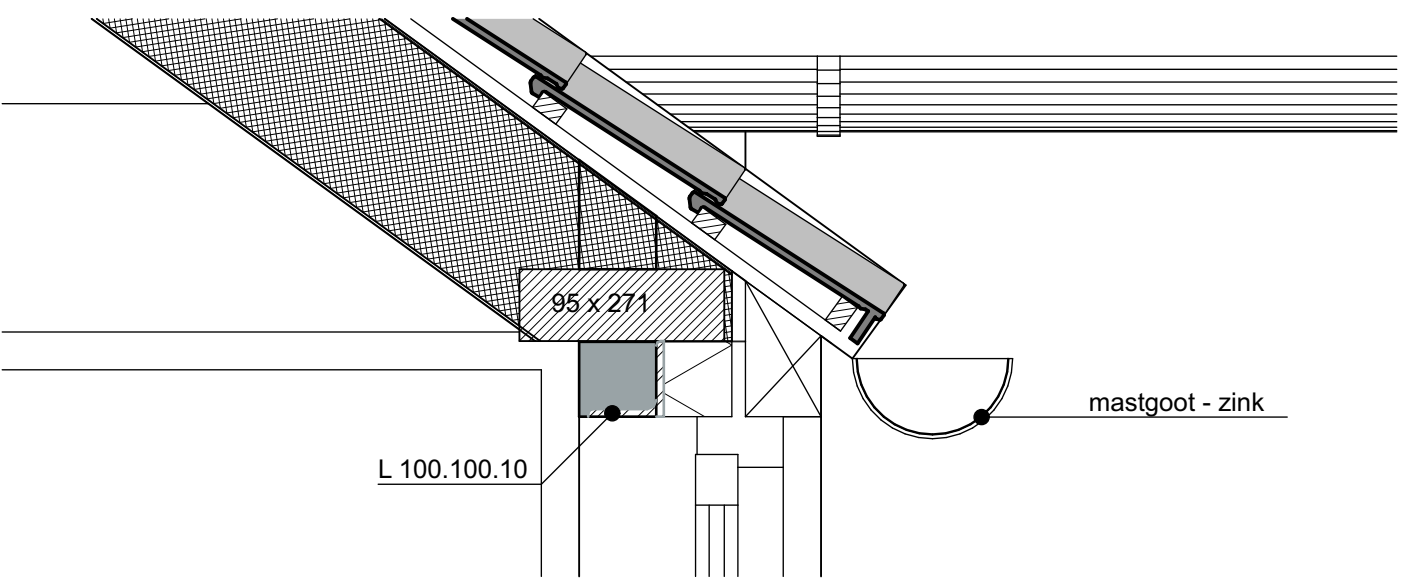


DETAILS DOORSNEDE E-E

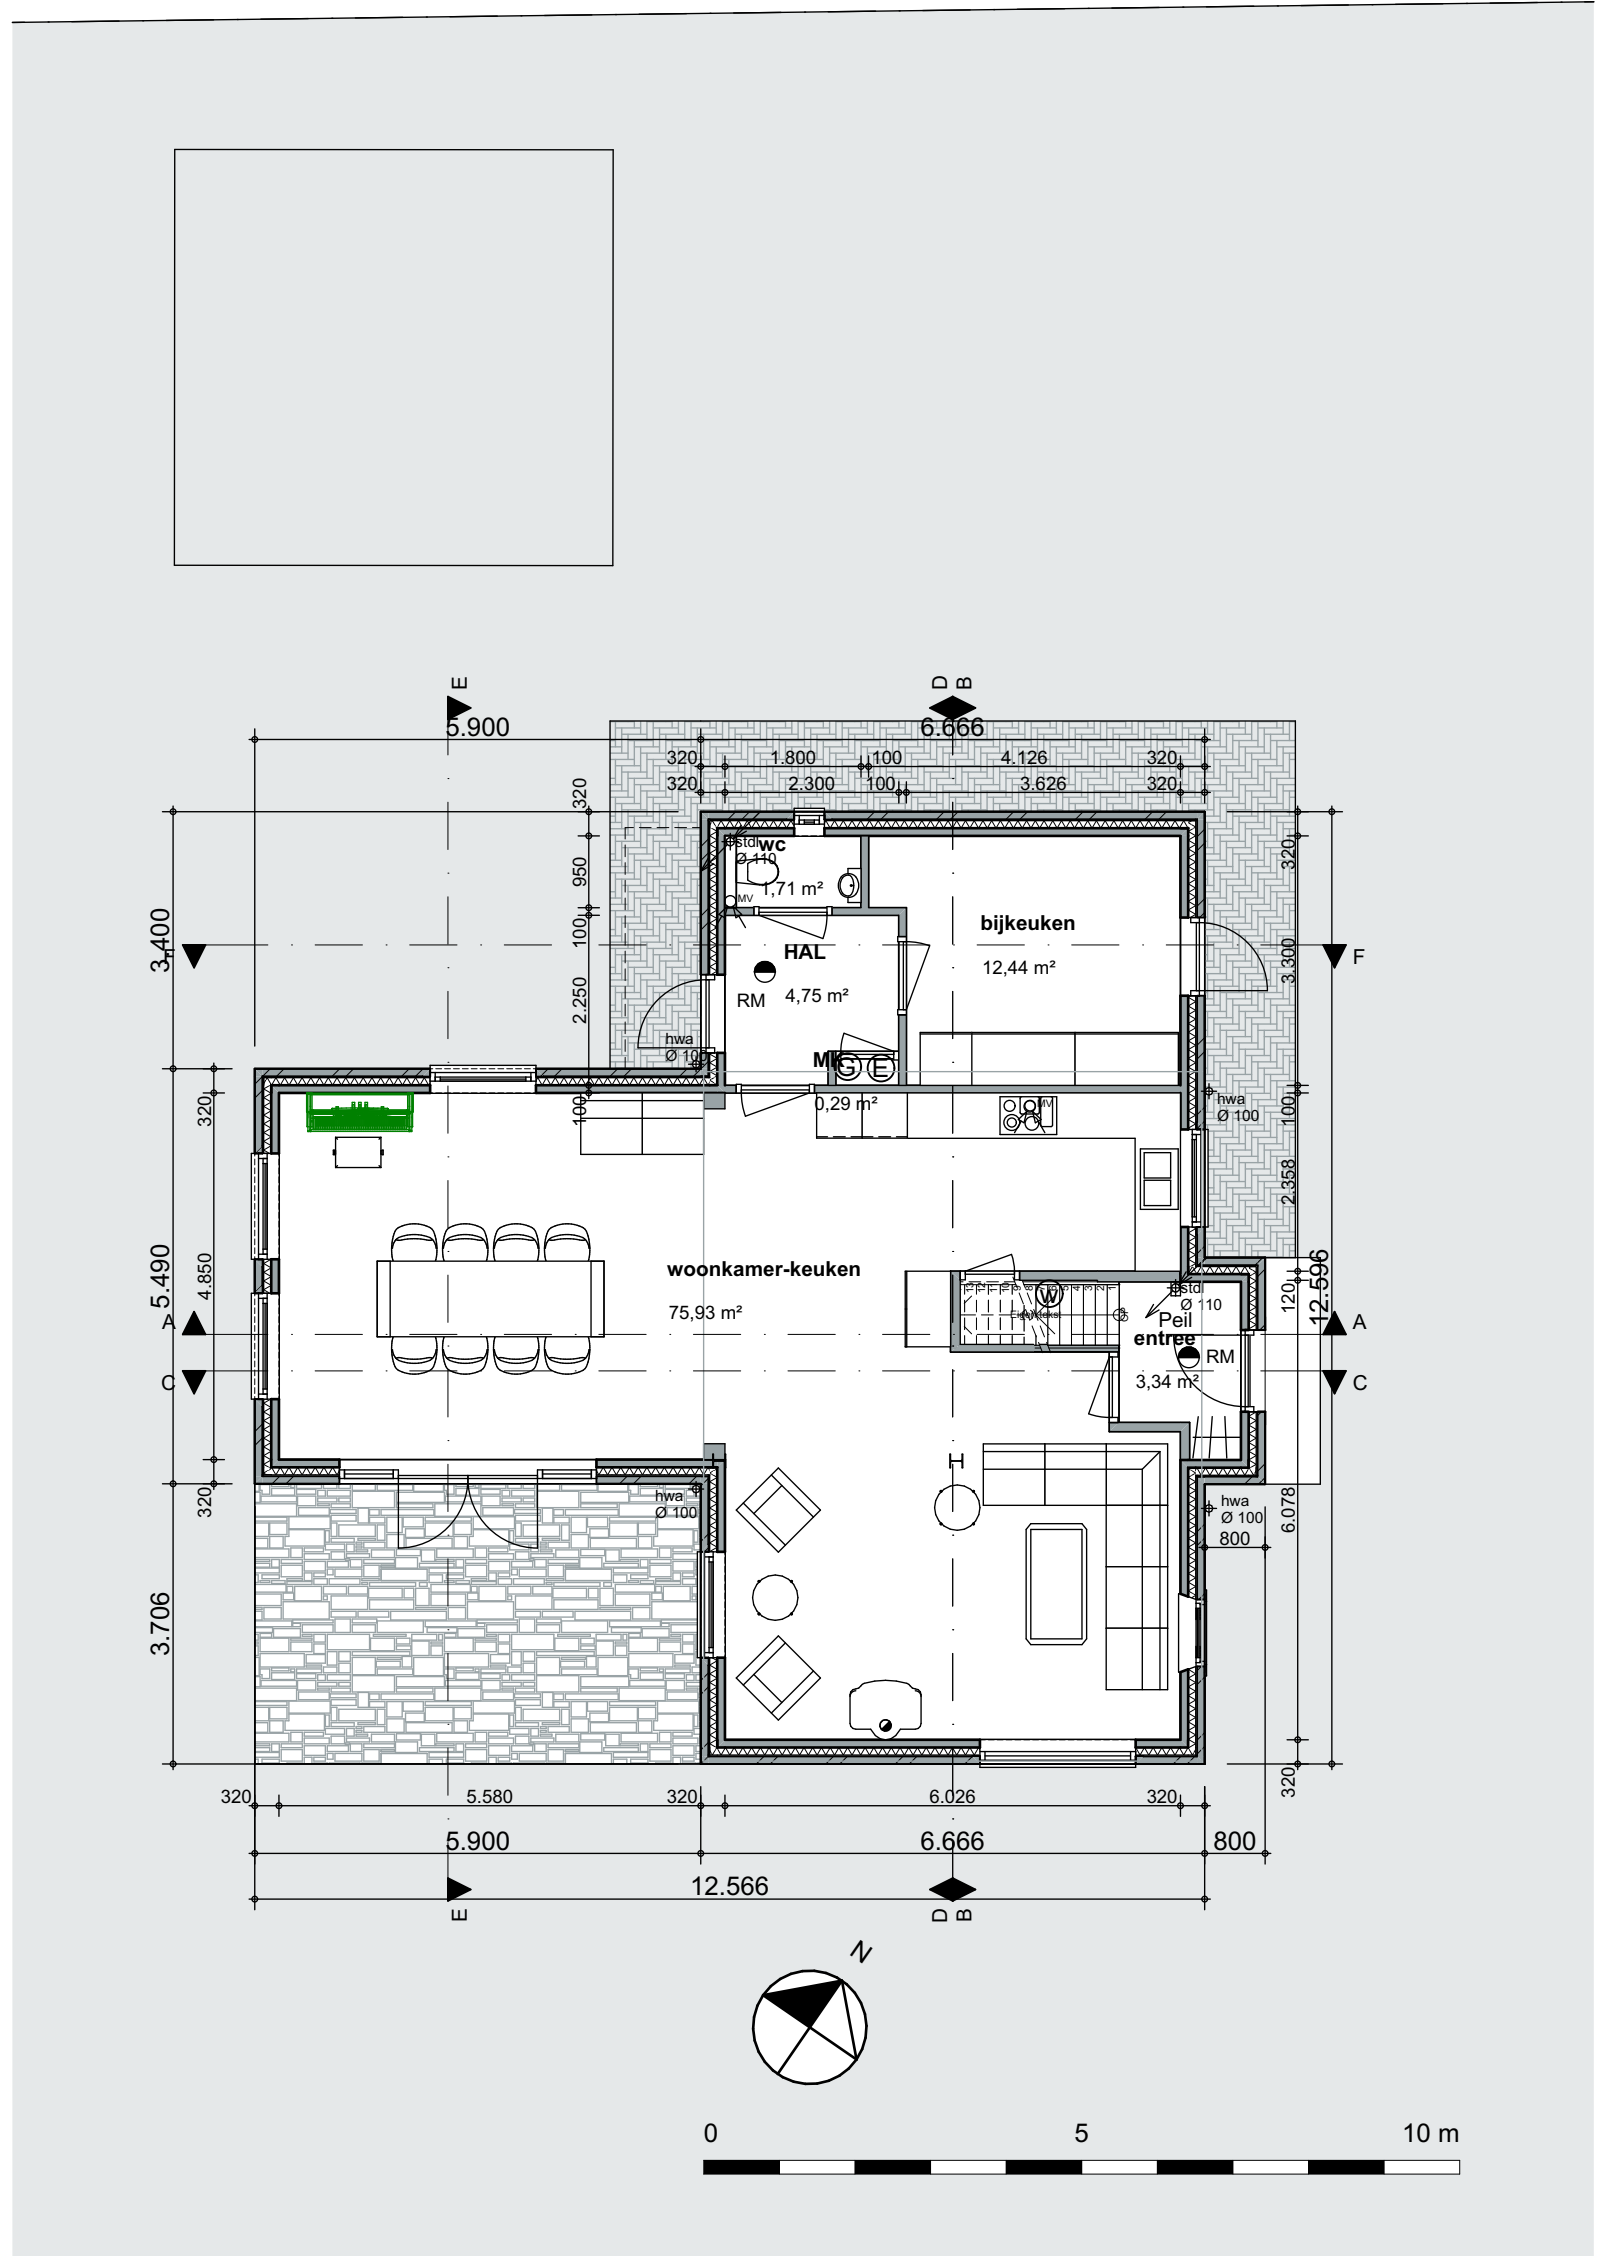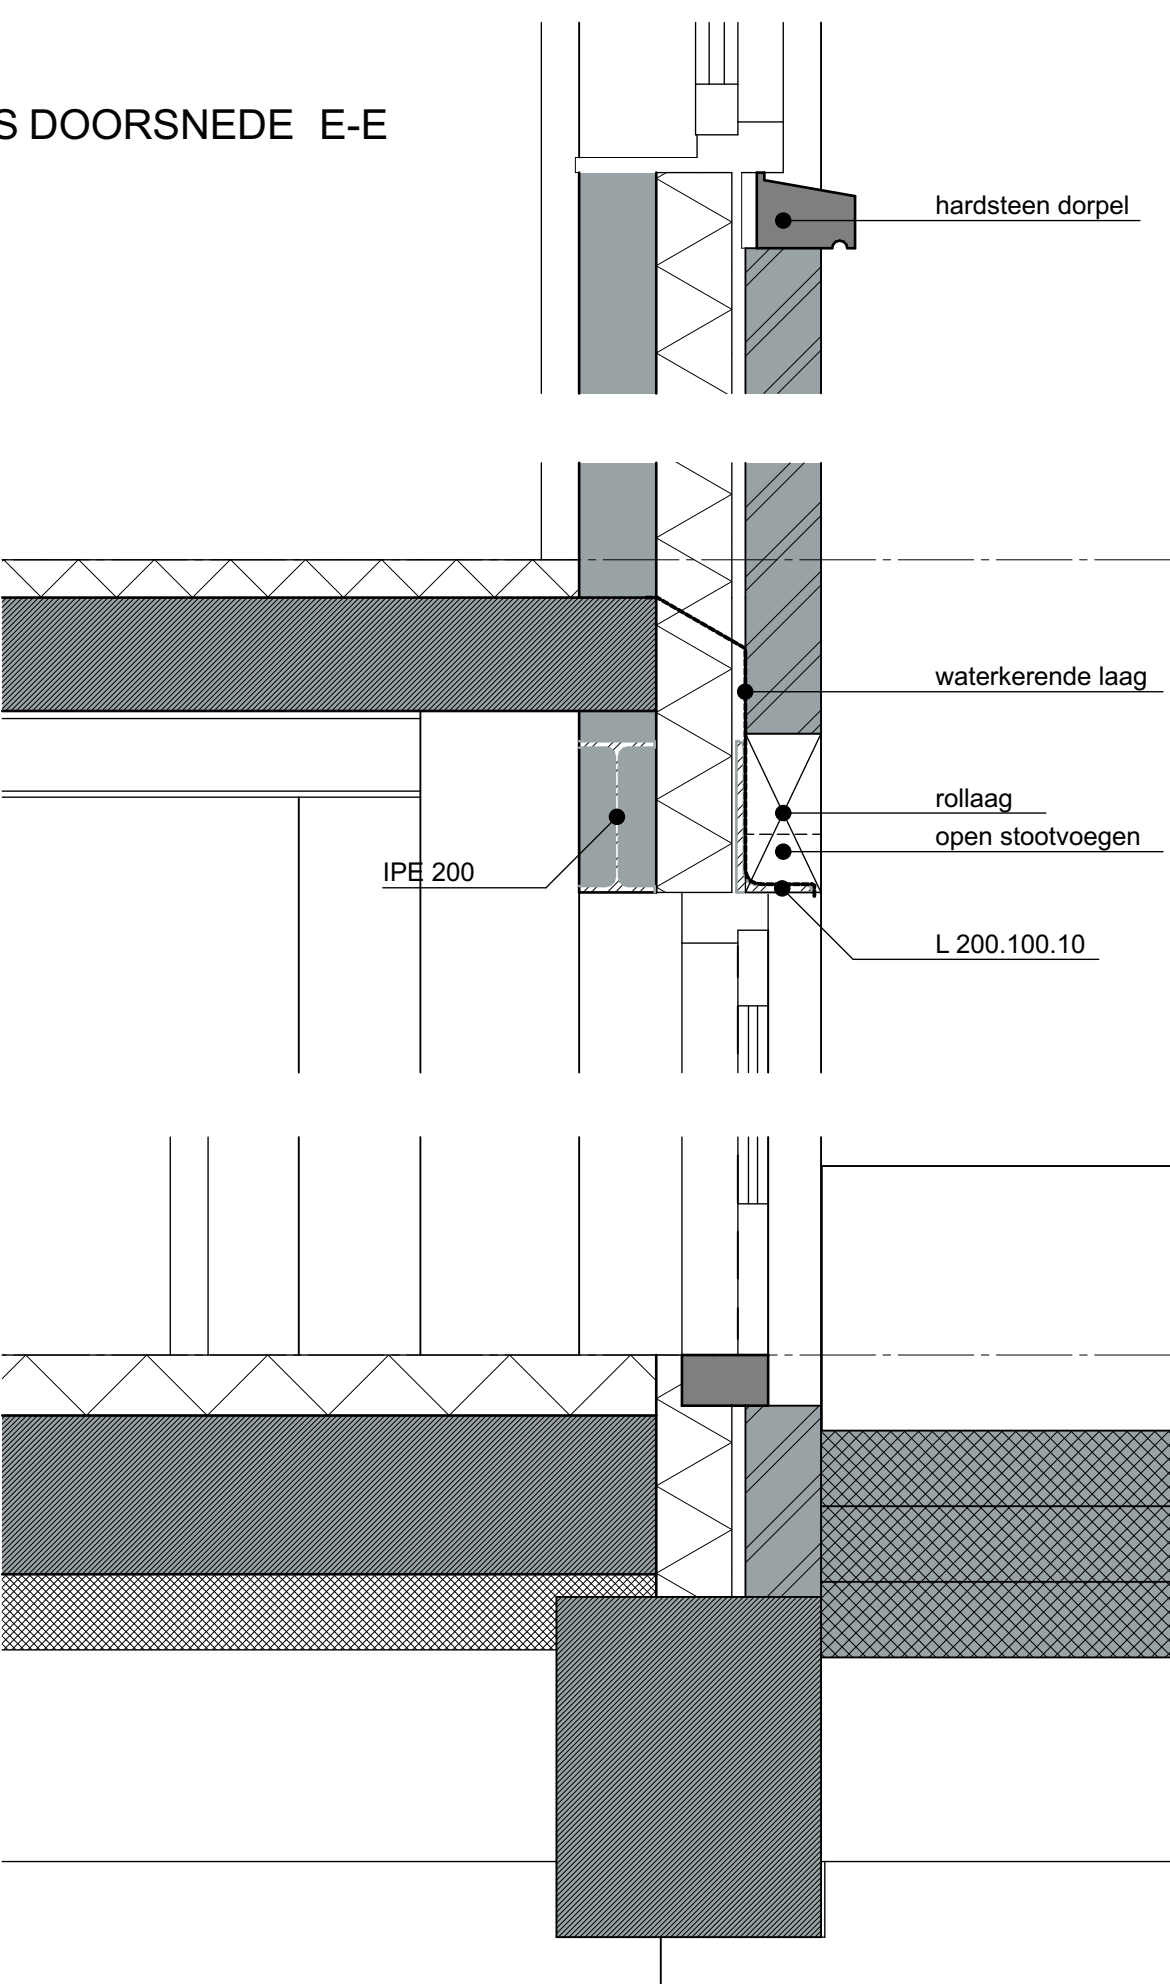

BEGANEGROND

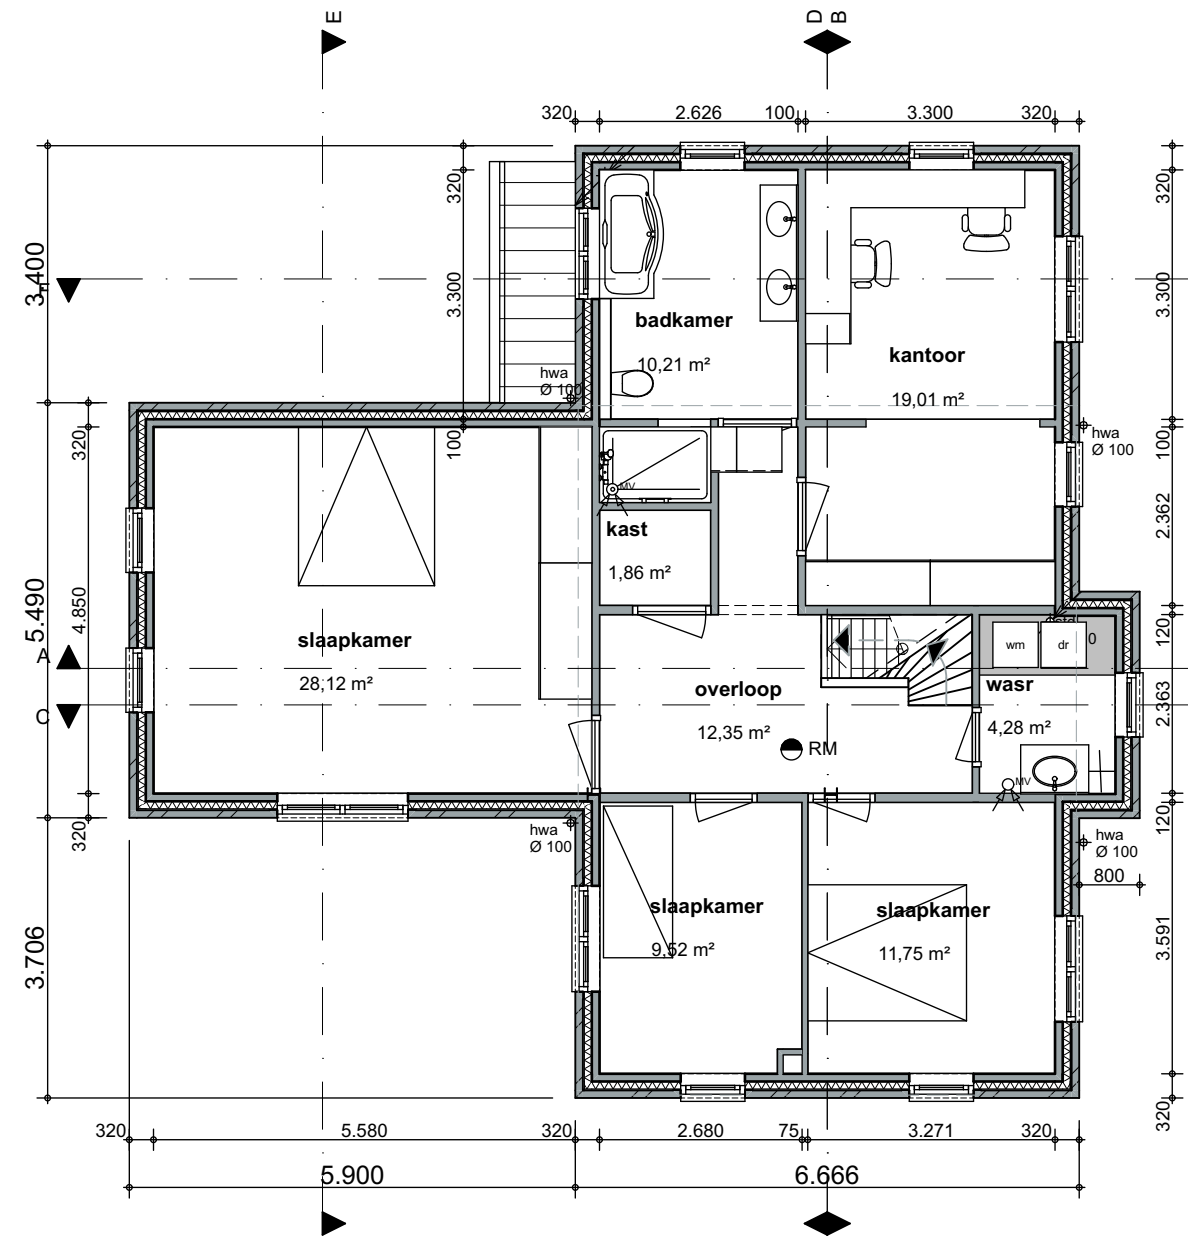

1e VERDIEPING

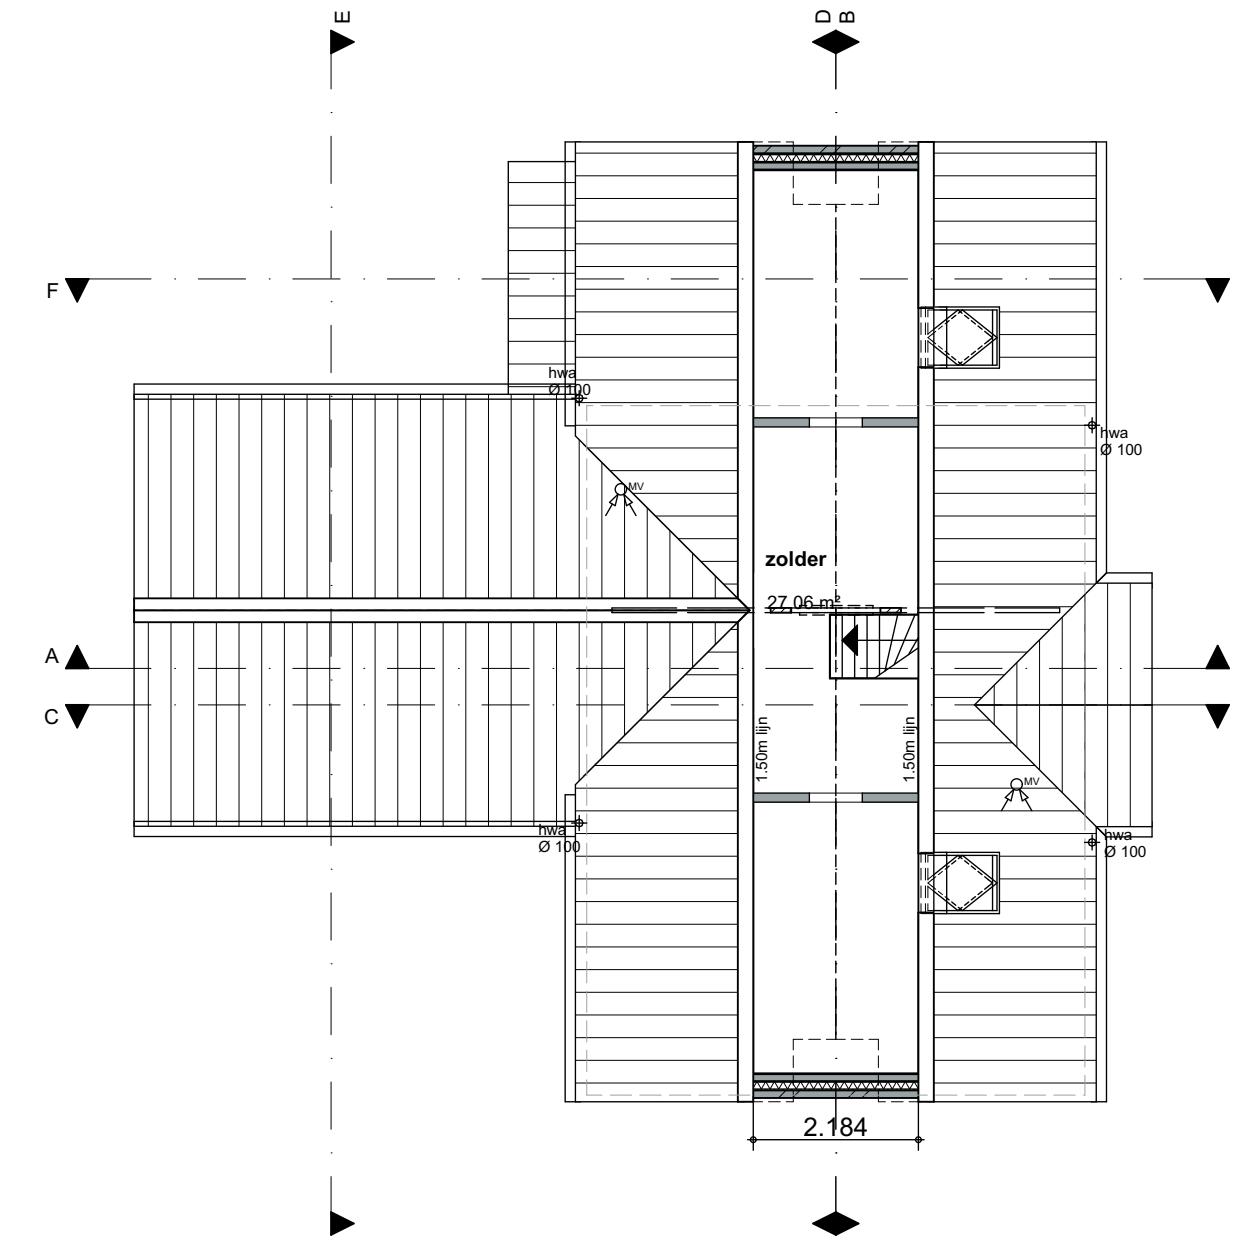

ZOLDER

NADERE UITVOERINGSEISEN (nieuwe / te wijzigen onderdelen)

DAKEN ZIJN CONFORM BB AFD. 2.9, art. 2.71 en NEN 6063 NIET BRANDGEVAARLIJK

WANDEN EN PLAFONDS ALGEMEEN DIENEN TER BEPERKING VAN ONTWIKKELING VAN BRAND, TE VOLDOEN AAN ROOKKLASSE k2, BEPALD OVEREENKOMSTIG NEN-EN 13501-1

ALGEMEEN: IN VLUCHTROUTES NIET IONISERENDE ROOKMELDERS AANBRENGEN DIE ZIJN AANGESLOTEN OP EEN VOORZIENING VOOR ELEKTRICITEIT WELKE VOLDOEN AAN DE NEN 2555

BESCHERMING TEGEN GELUID VAN INSTALLATIES, CONFORM B.B. AFD. 3.2, label 3.7

De loopafstand tussen de toegang van een niet-gemeenschappelijke verblijfsruimte en ten minste een toegang van het brandcompartiment of het subbrandcompartiment waarin die ruimte ligt, is ten hoogste 15 m.

De beglazing voldoet aan de NEN 2008 (valglas in gebouwen – weerstand tegen windbelasting). De beglazing moet waar nodig gerekend met een letselveilige binnen- en buitenruimte welke voldoet aan de NEN 3569 (Veiligheidsbeglazing in gebouwen).

DE GEHELE ELEKTRISCHE INSTALLATIE DIEN TEGEN AANGELEGD CONFORM NEN 1010 EN B.B. AFD. 6.2, ART. 6.8 ALSMEDE DE LEVERINGS EN AANSLUITVOORWAARDEN VAN HET ELEKTRICITEITSLEREND BEDRIJF

DE GEHELE GASINSTALLATIE DIEN TEGEN AANGELEGD CONFORM NEN 1078 EN B.B. AFD. 6.2, ART. 6.9 ALSMEDE DE LEVERINGS EN AANSLUITVOORWAARDEN VAN HET GASLEVEREND BEDRIJF

DE GEHELE DRINKWATERINSTALLATIE DIEN TEGEN AANGELEGD CONFORM NEN 1006 EN B.B. AFD. 6.3, ART. 6.12 ALSMEDE DE LEVERINGS EN AANSLUITVOORWAARDEN VAN HET WATERLEVEREND BEDRIJF

DE GEHELE WARMWATERVOORZIENING DIEN TEGEN AANGELEGD CONFORM NEN 1006 EN ART. 6.13 VAN HET BOUWBESLUIT

AL HET HANG- EN SLUITWERK IN COMBINATIE MET BUITENKOZIJNEN AANBRENGEN CONFORM B.B. AFD. 2.25, ART. 2.215 EN NEN 5089 M.B.T. INBRAAKPREVENTIE

MATERIELEN EN KLEUREN		
DAKBEDEKKING	KERAMISCHE PAN	HOLLANDS ROOD
GOTEN / HWA's	ZINK	NATUREL
GEVELS	BAKSTEEN	ROOD-BRUIJN GENUANCEERD
PLINT	BAKSTEEN	DONKER BRUIJN
KOZIJNEN	ALUMINIUM	ANTRACIET
VOORDEUR	ALUMINIUM	D. GRUIS
DEUREN	ALUMINIUM	ANTRACIET / D. GRUIS
ONDERDORPELS	HARDSTEEN	NATUREL

KAREL DOORMANWEG 54

BESTEKTEKENING

GEWIJZIGDE GEVELS, PLATTEGRONDEN, DOORSNEDEN

projector: **877 02**

lak.nr.:

Geleend: 08-08-23 NS

wijz. datum: 12-09-23 NS

get. status: B 14-11-23 NS

C 05-12-23 NS

Schaal: 1:100, 1:10

Formaat: A0

Atelier SCHRAA

Handelskade 31
6006 GV Zwartsluis
T: 038 - 3867377

E: info@schraa-atelier.nl
W: www.schraa-atelier.nl

Schaal: 1:50
Formaat: A0