



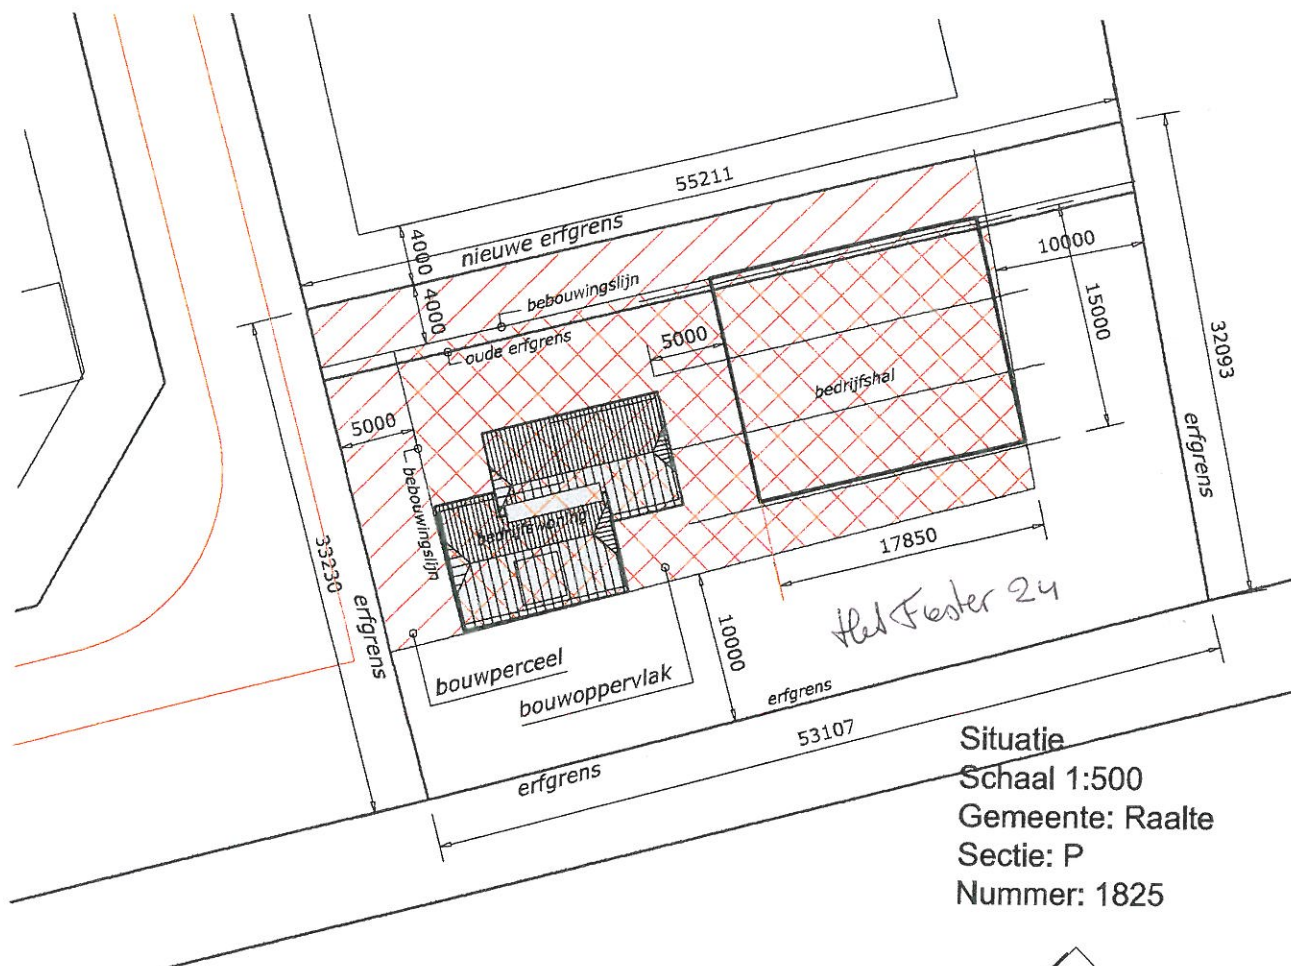

Situatie
Schaal 1:500
Gemeente: Raalte
Sectie: P
Nummer: 1825

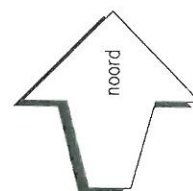

Behoort bij besluit van
burgemeester en wethouders
d.d. 5-7-11 nr 05V-2010-037

Team manager Vergunningen
en Handhaving

18 FEB. 2011

PLAN: nieuwbouw woning
Chris Hekking Infra

OPDRACHTGEVER: Hoogeslag bouwbedrijf bv
Hellendoornseweg 4
8106 AJ Mariënheem

BETREFT: bestektekening
gevels en plattegronden

NIJHOFF
architecten

BURG. J.C. VAN DEN BERGPLEIN 36
7642 GT WIERDEN
P.B.75, 7640 AB
TEL. (0546) 57 57 47
FAX. (0546) 57 69 05
INFO@NIJHOFFARCHITECTEN.NL
WWW.NIJHOFFARCHITECTEN.NL

ATUM: 21-10-2010 WIJZIGING: 29-10-2010
CHAAL: 1:100 13-01-2011
18-02-2011

ETEKEND: Luc.

PLANNR.

BLADNR.

10-033 B1