

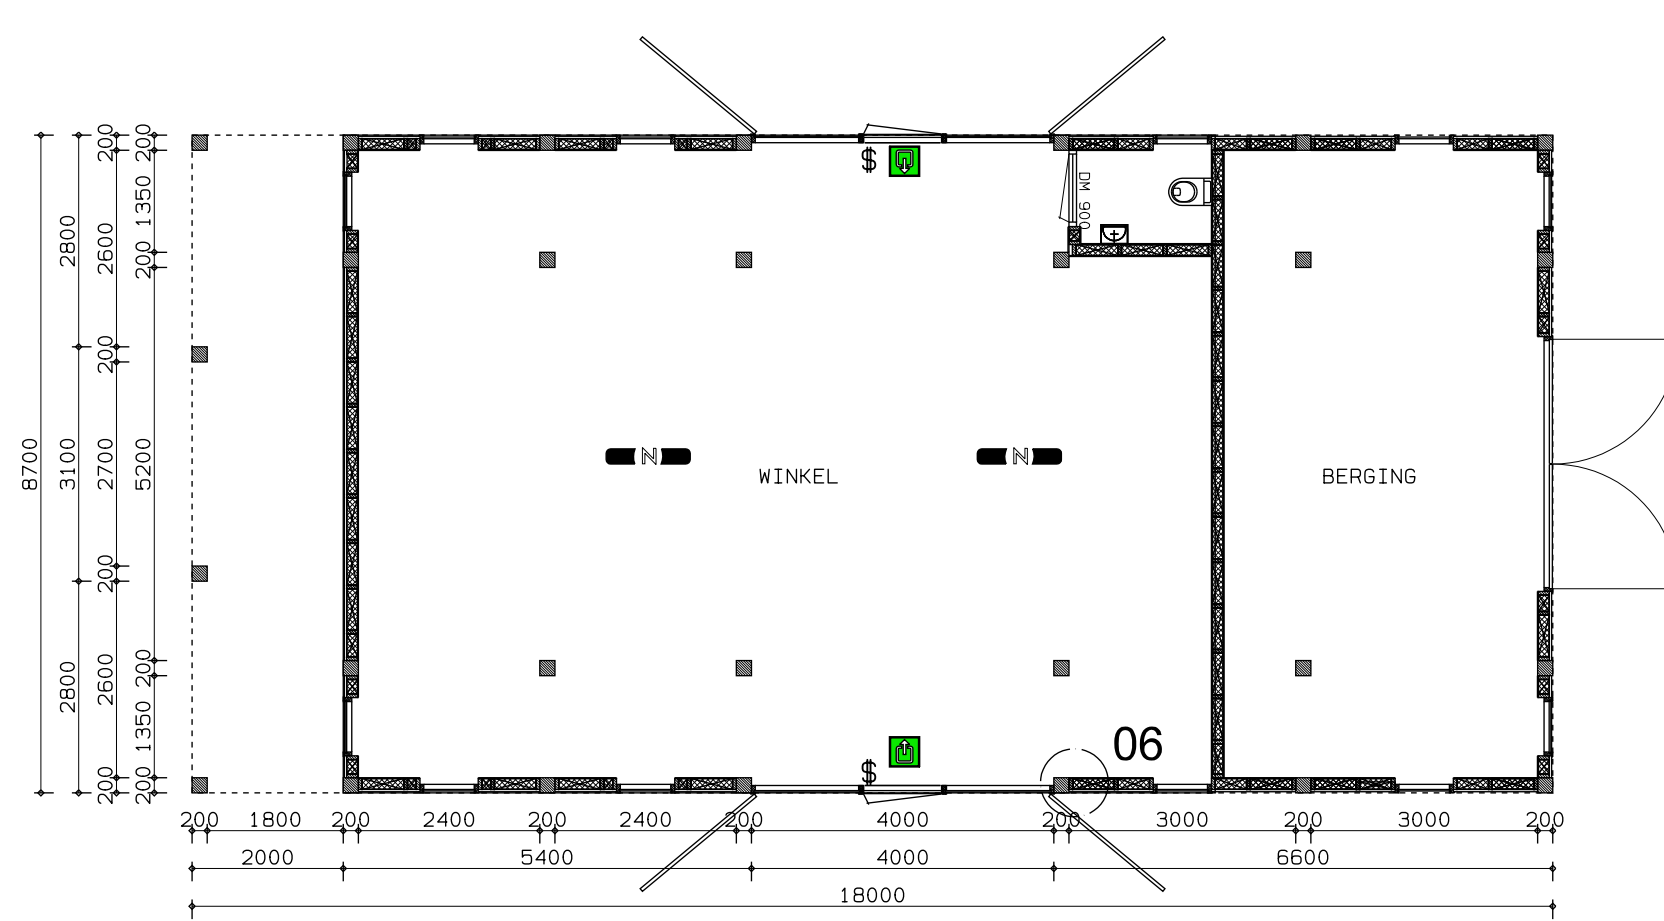


Kleur- en materialenstaat


ONDERDEEL	MATERIAAL	KLEUR
Gevelbekleding	Potdekselwerk	Zwart / Antraciet
Metselwerk	Baksteen	Donker rood
Kozijnen	Hout	Donker grijs
Sporen	Vuren hout	Naturel
Dak	Pannendak	Rood
Gebinten	Hout	Naturel

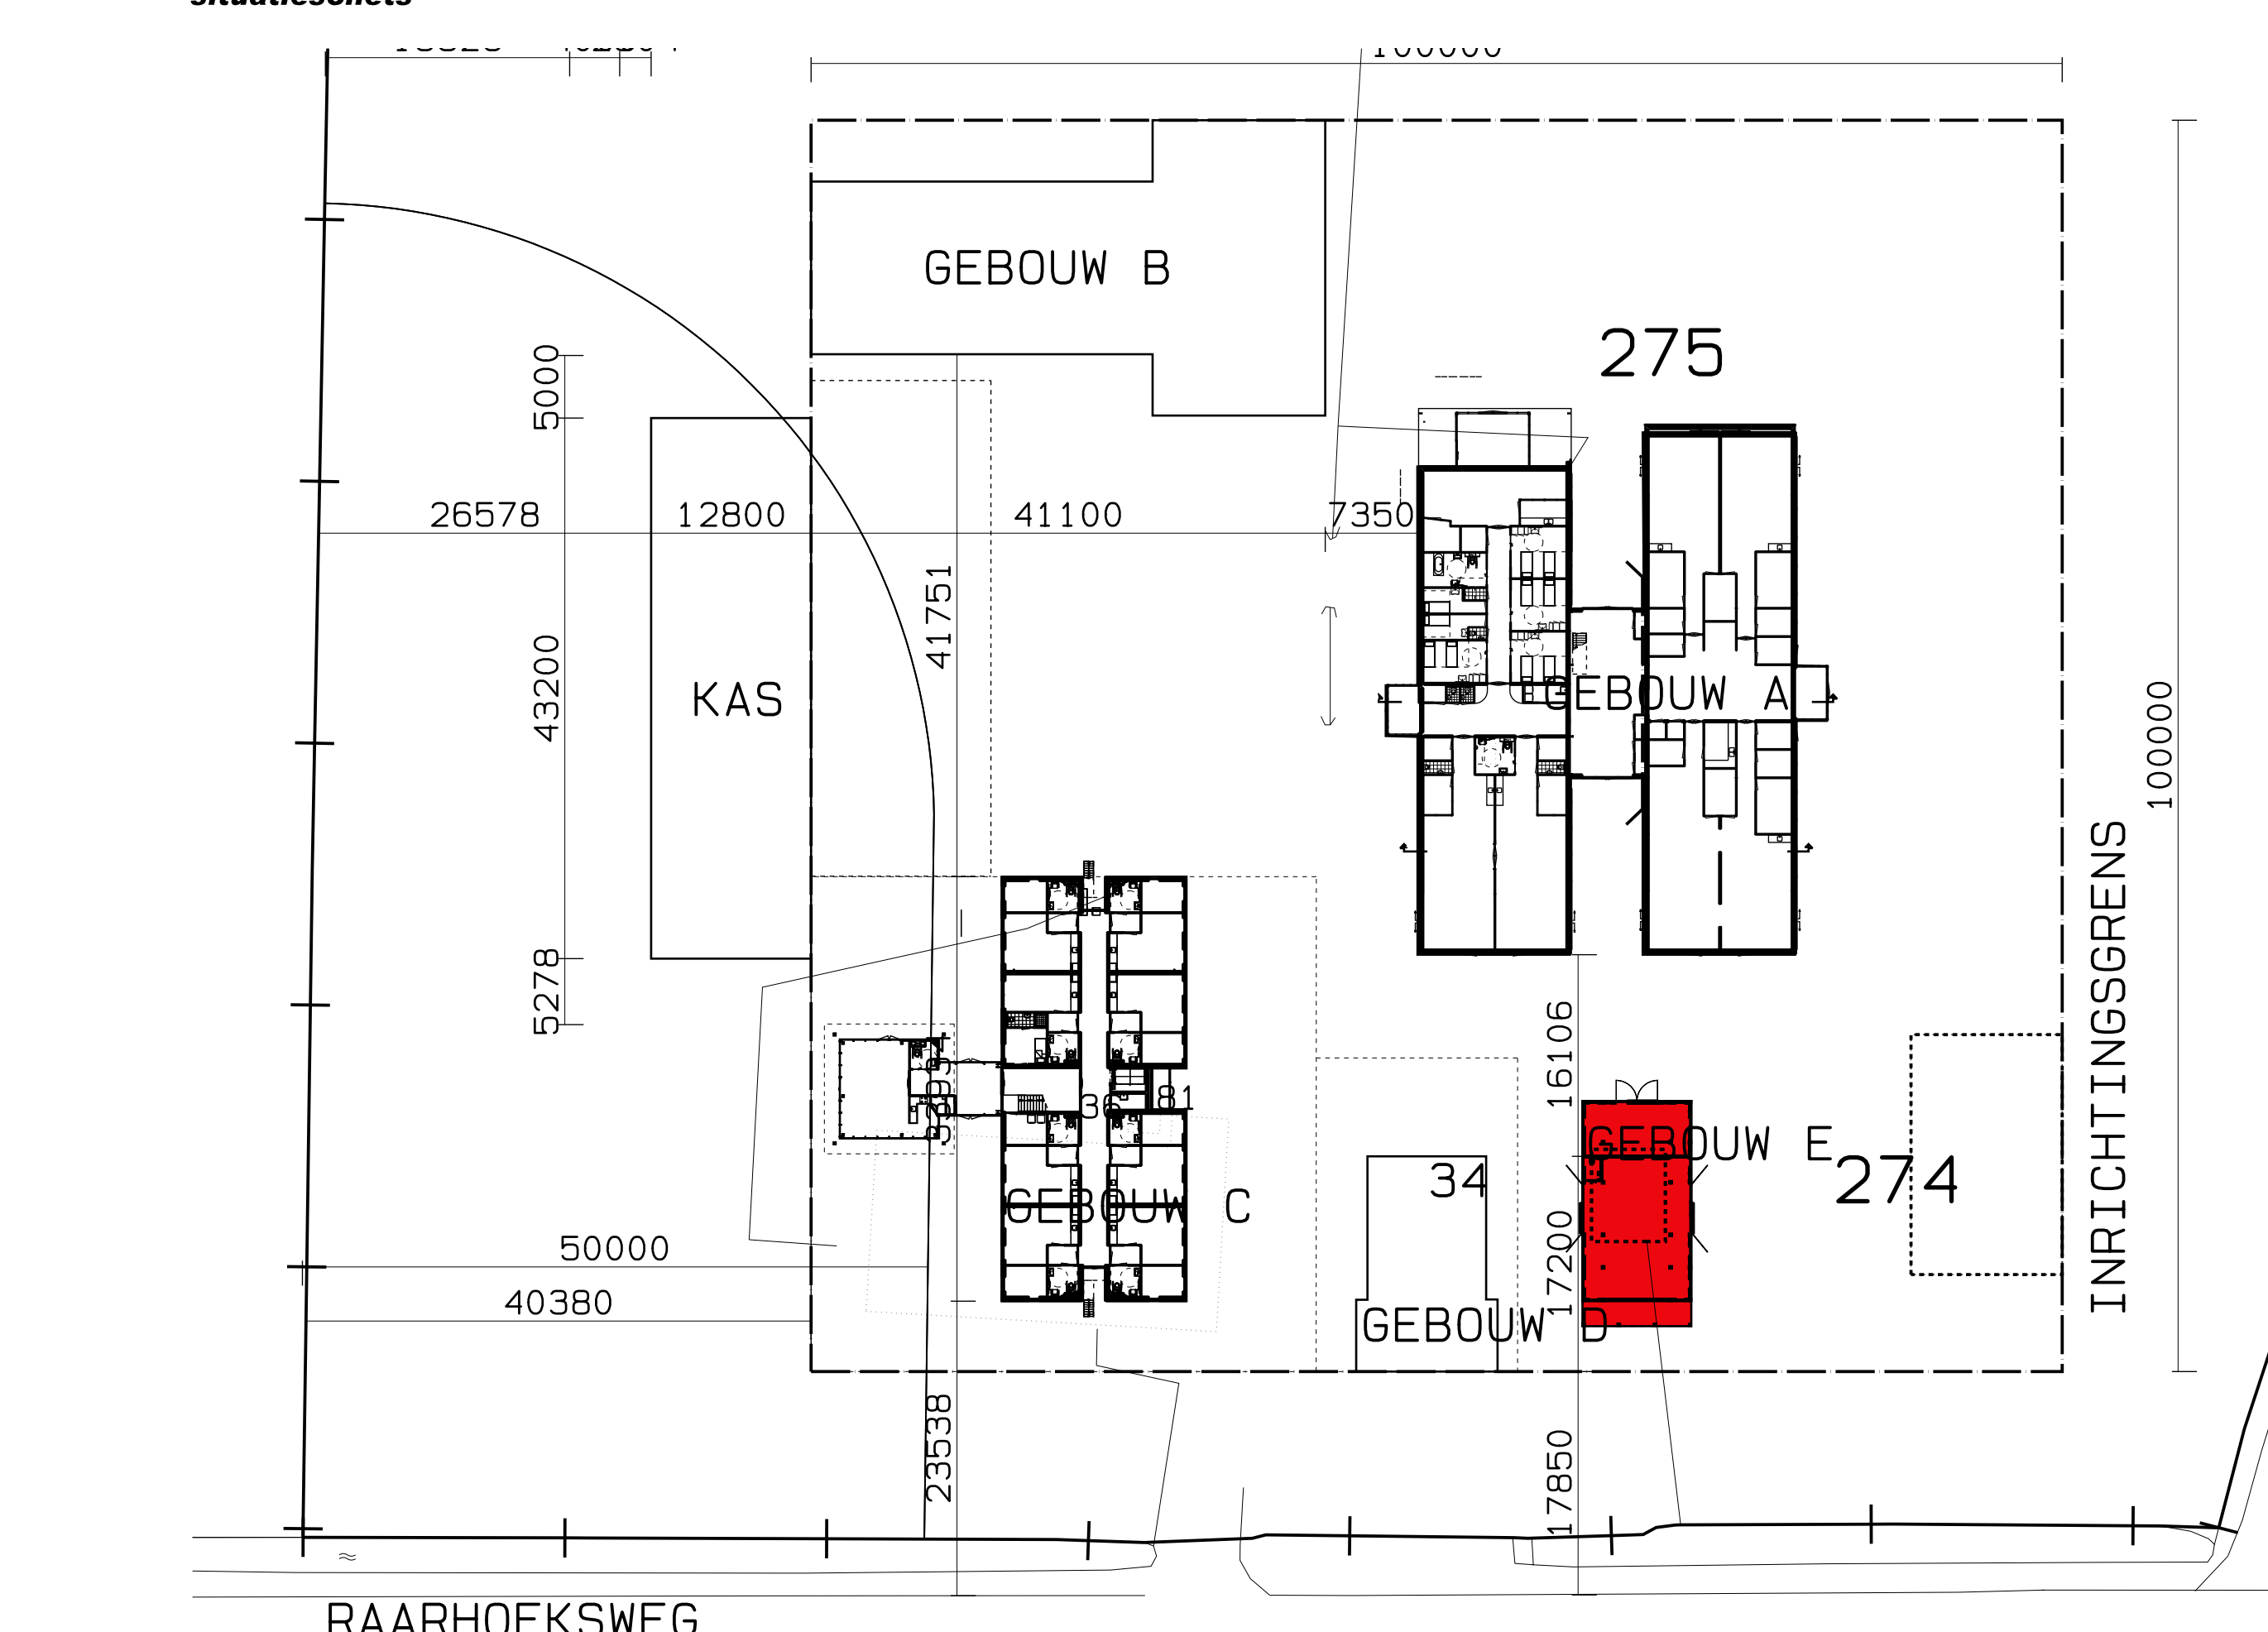


PLATTEGROND

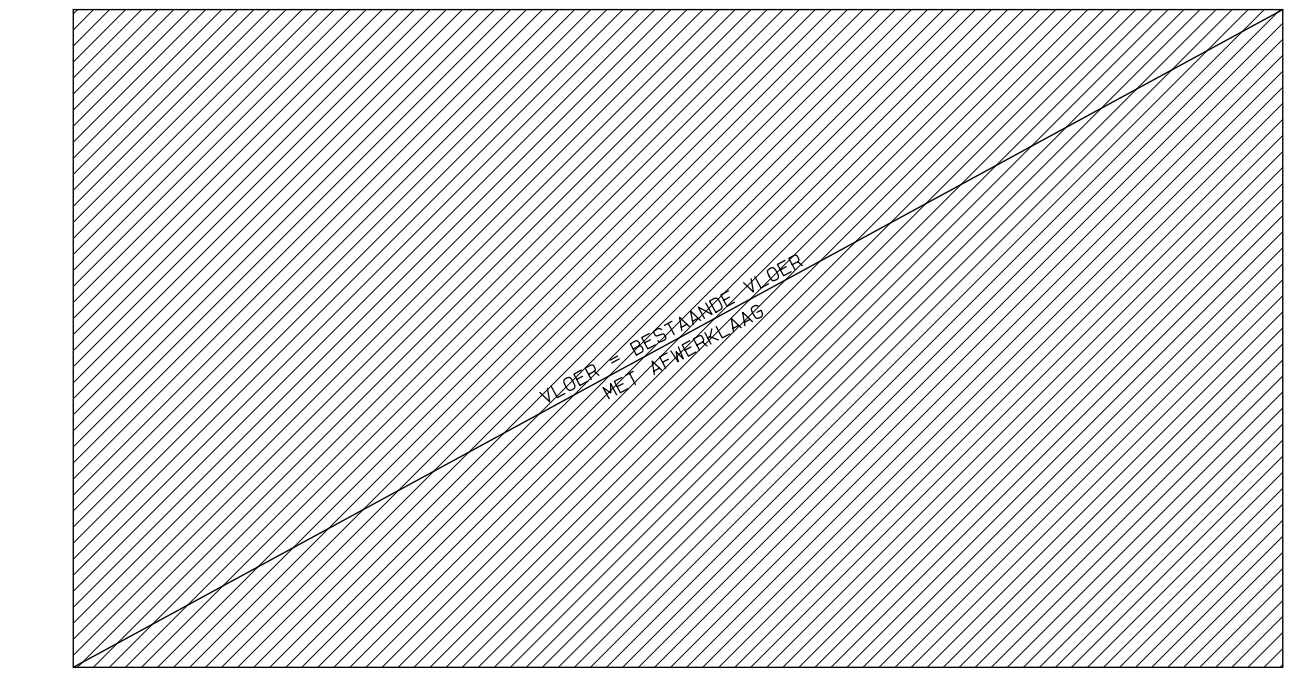


BEGANE GRONDVLOER

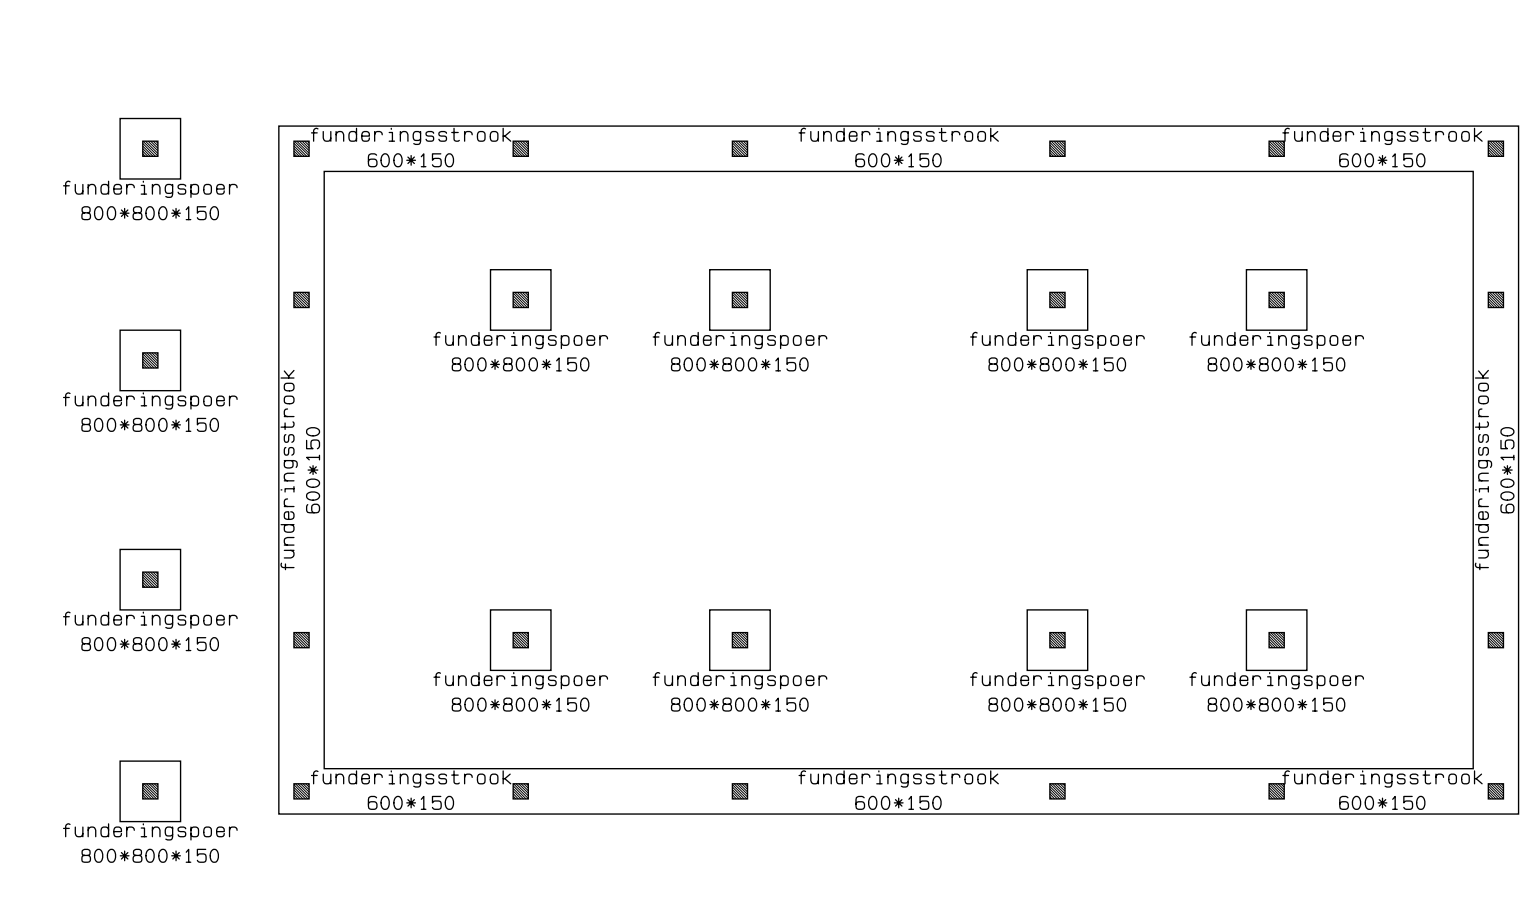


FUNDERING

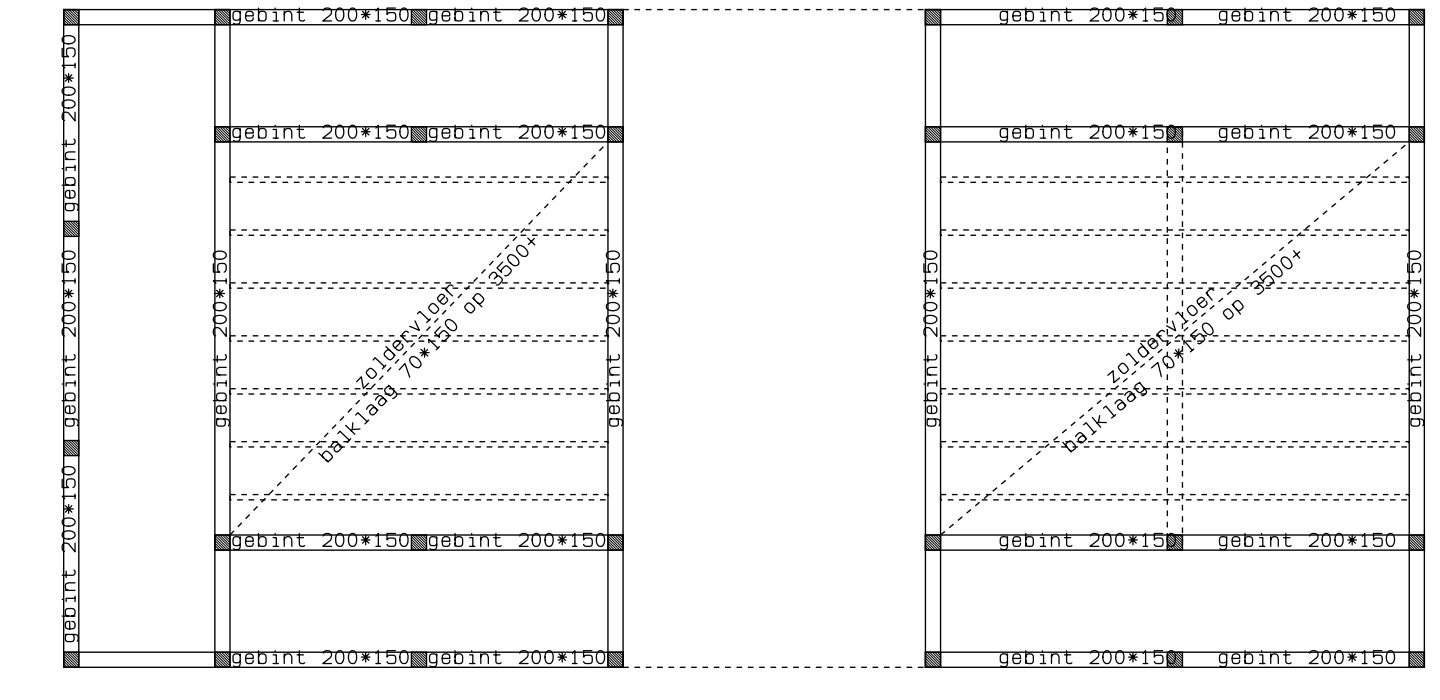


GEBINTEN 1e VERDIEPINGSBALKLAAG

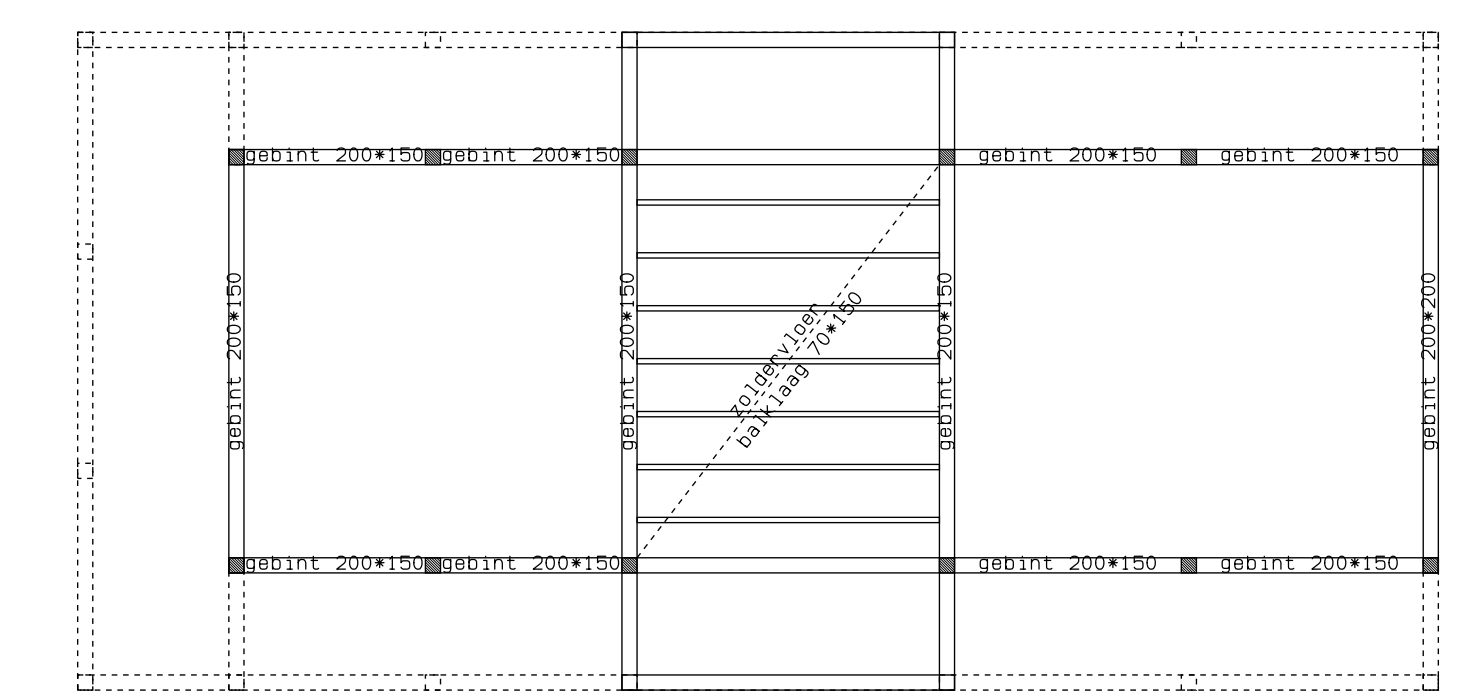

GEBINTEN 2e VERDIEPINGSBALKLAAG

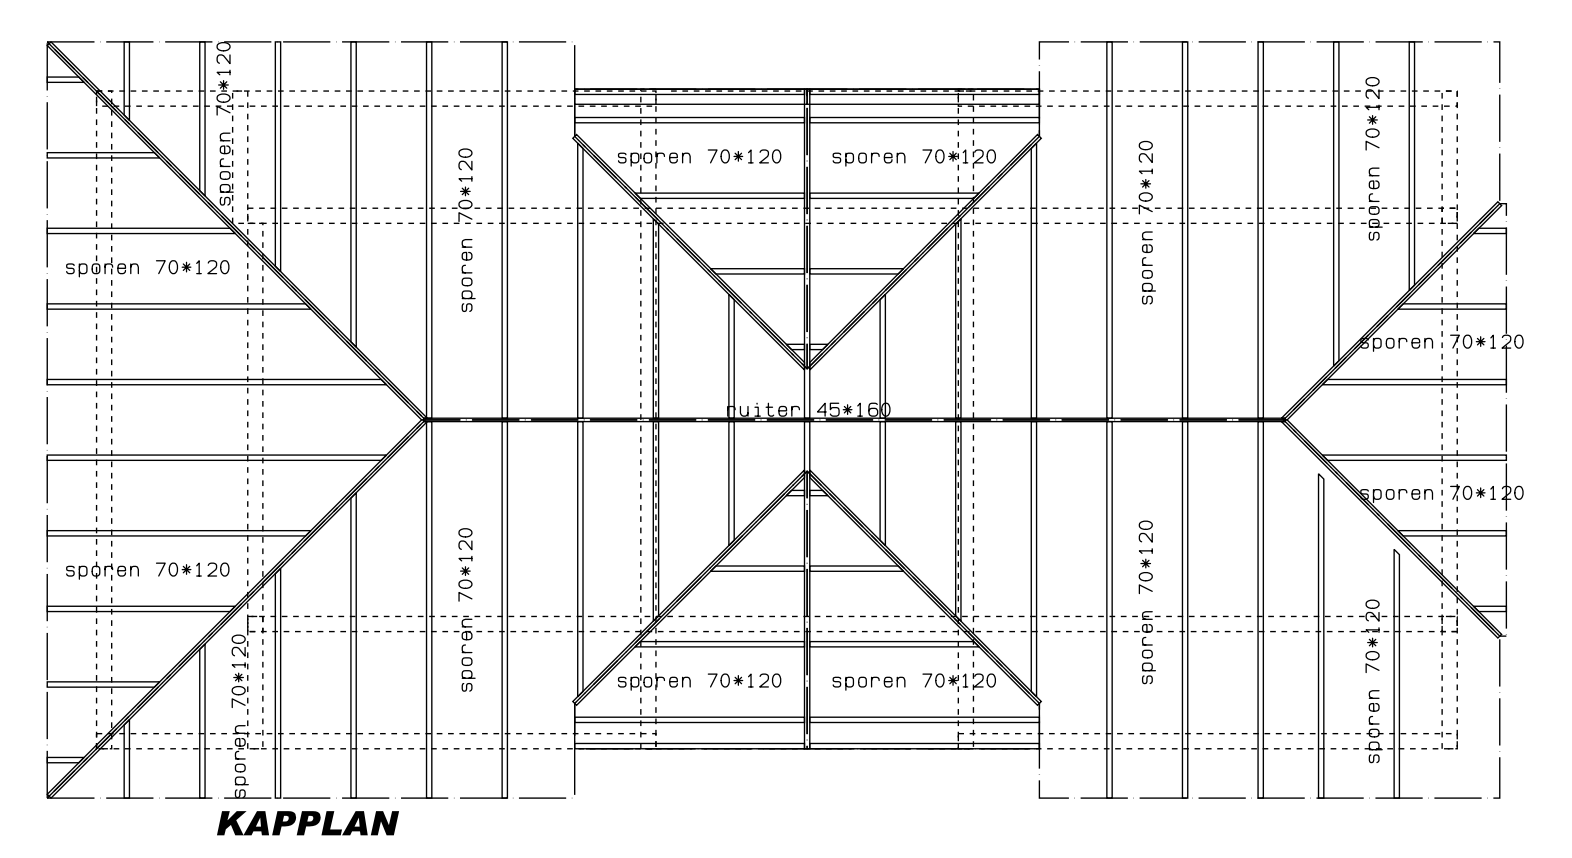

KAPPLAN

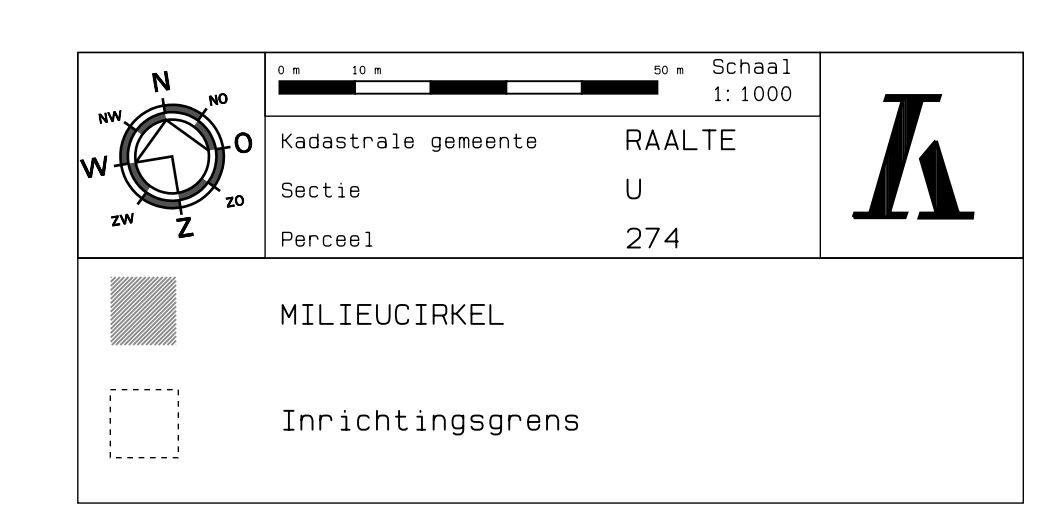

constructies volgens opgave constructeur
maatvoering in het werk te controleren
alle maten in millimeters

zorgboerderij te raalte
grote wolhaar, raarhoeksweg 34, raalte
gevels, plattegronden, doorsneden, details en technisch blad gebouw e

ontwerper m. schuurman formaat A/0
tekenaar s. hofman schaal 1:100
datum 05-02-2010 wijziging 29-01-2010

Maadmax Diesayn
 bouwkundig ontwerp-, teken- en visualisatie bureau
 dorpsstraat 36a 7447cs hellendoorn t:0548 654 978 f:0548 657 608 m:0621 573 261
 2009-039
 BA-100e