
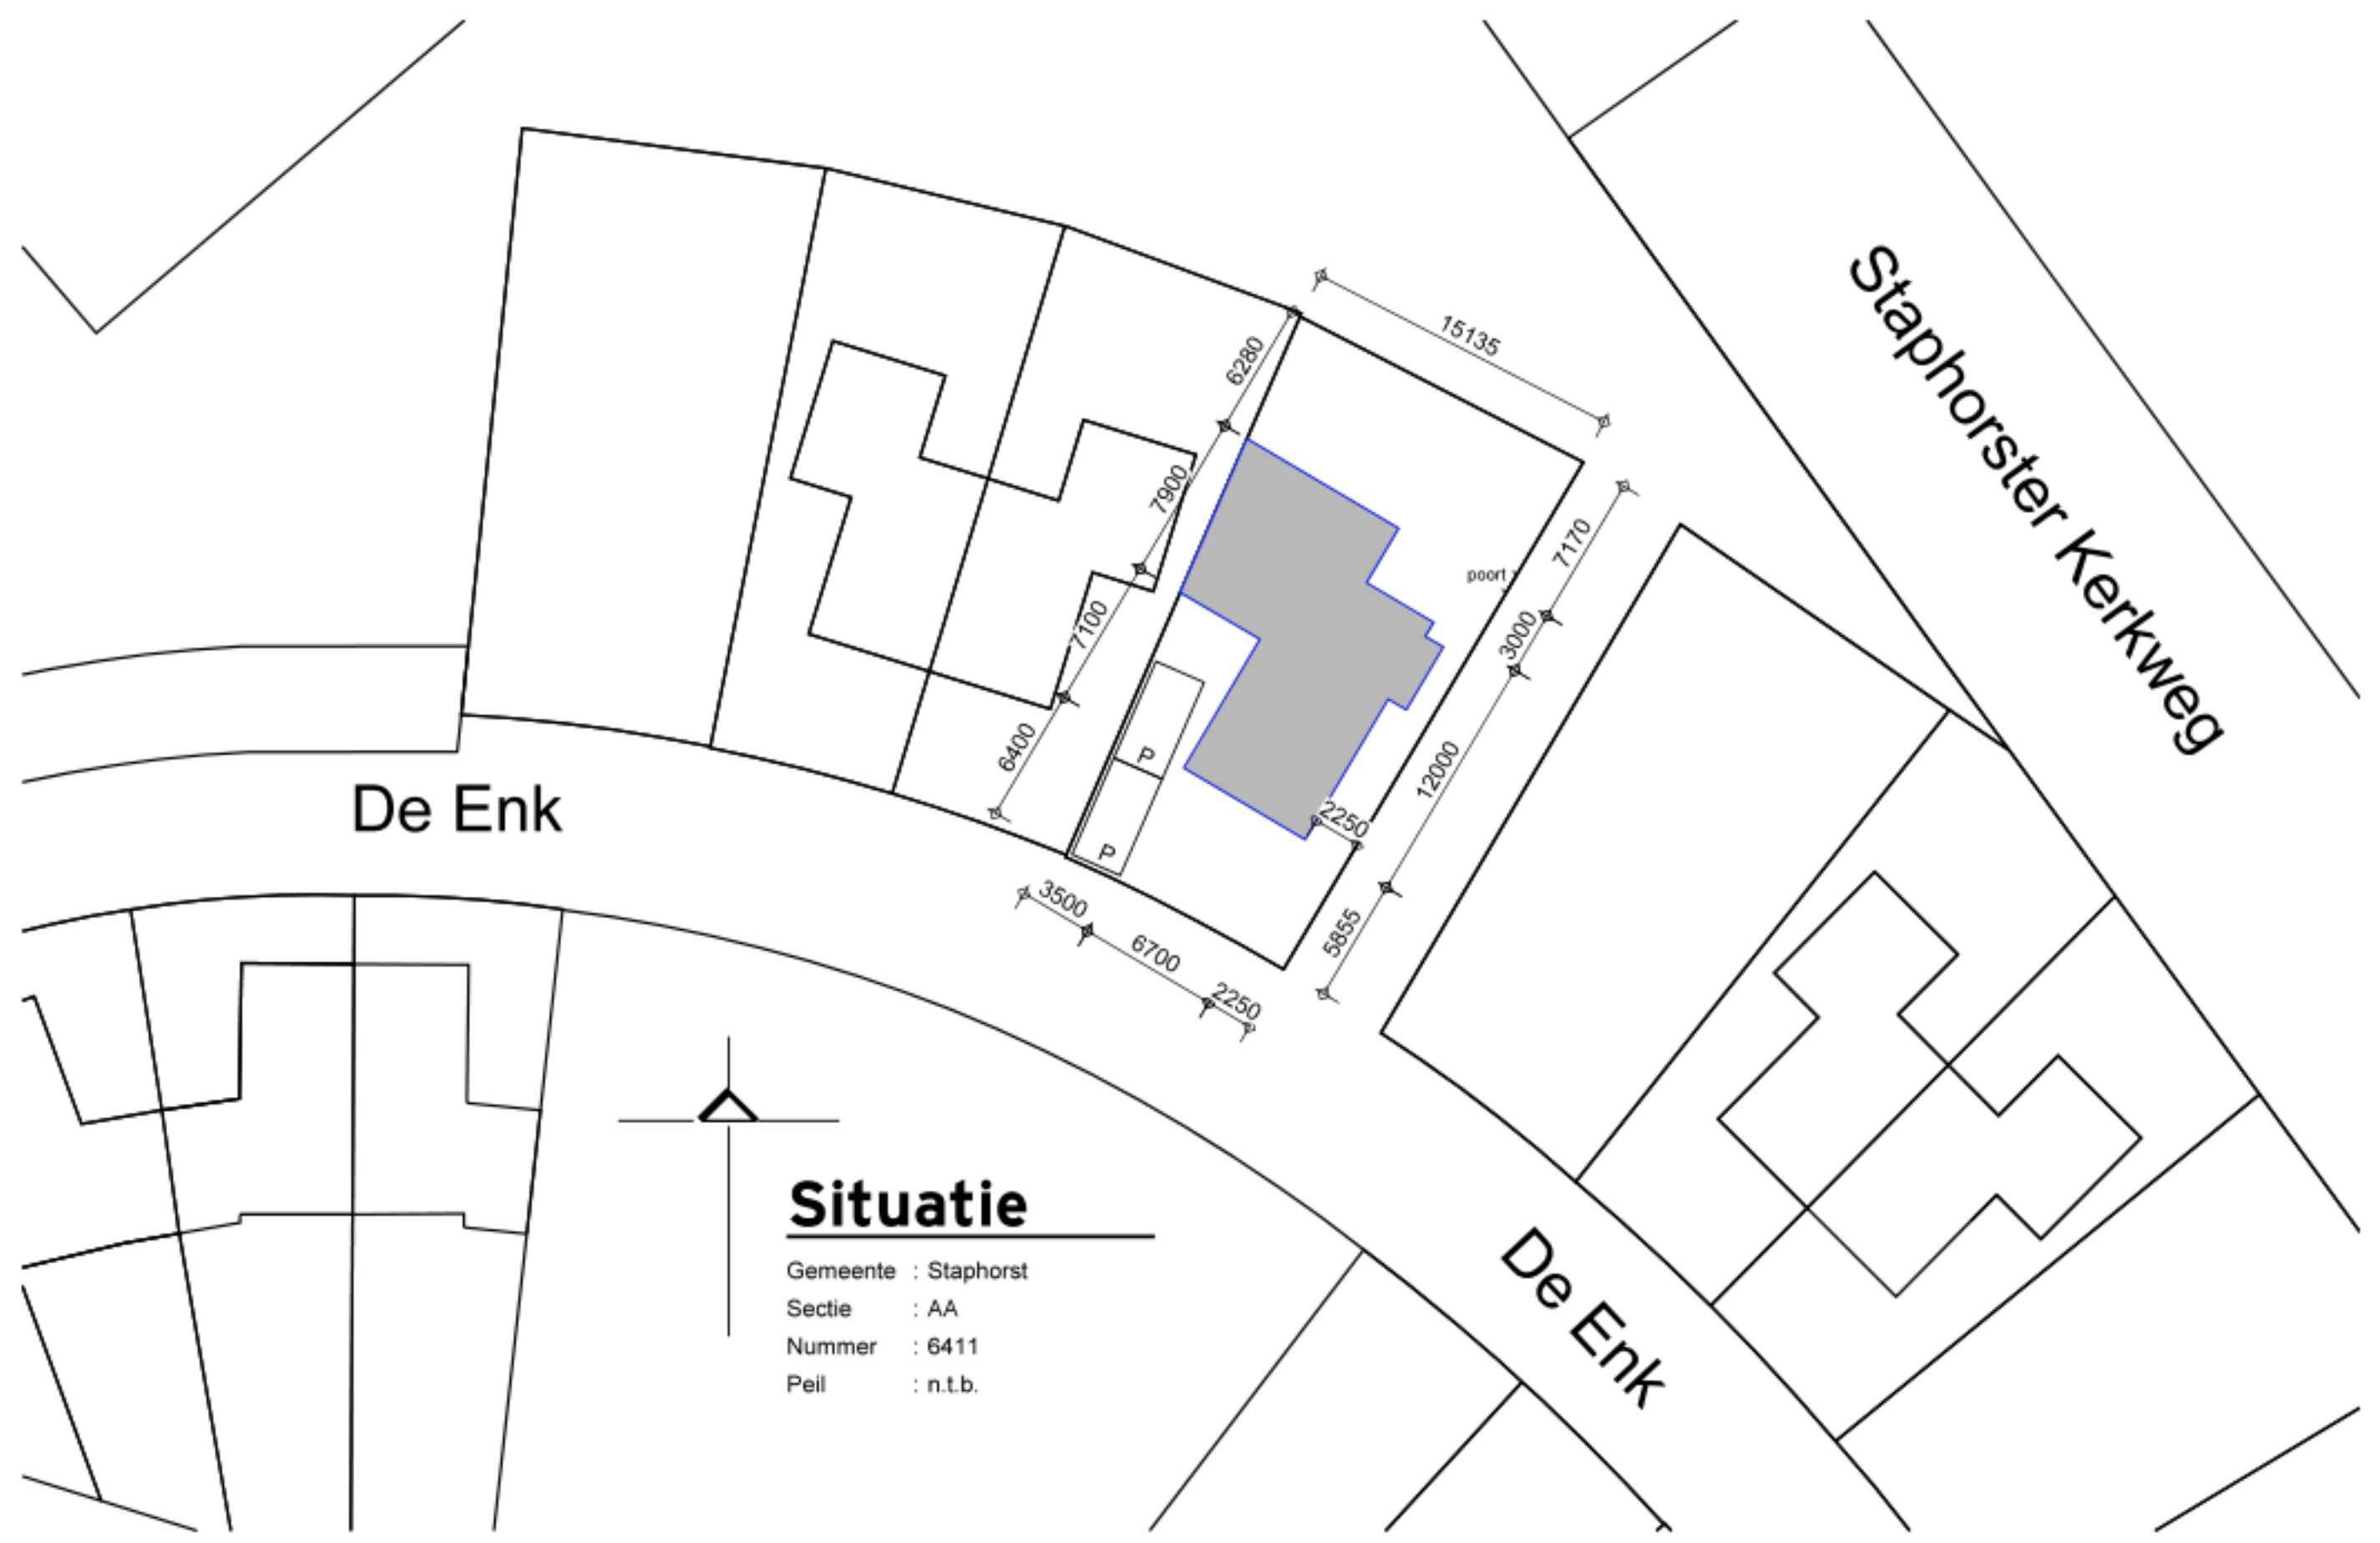
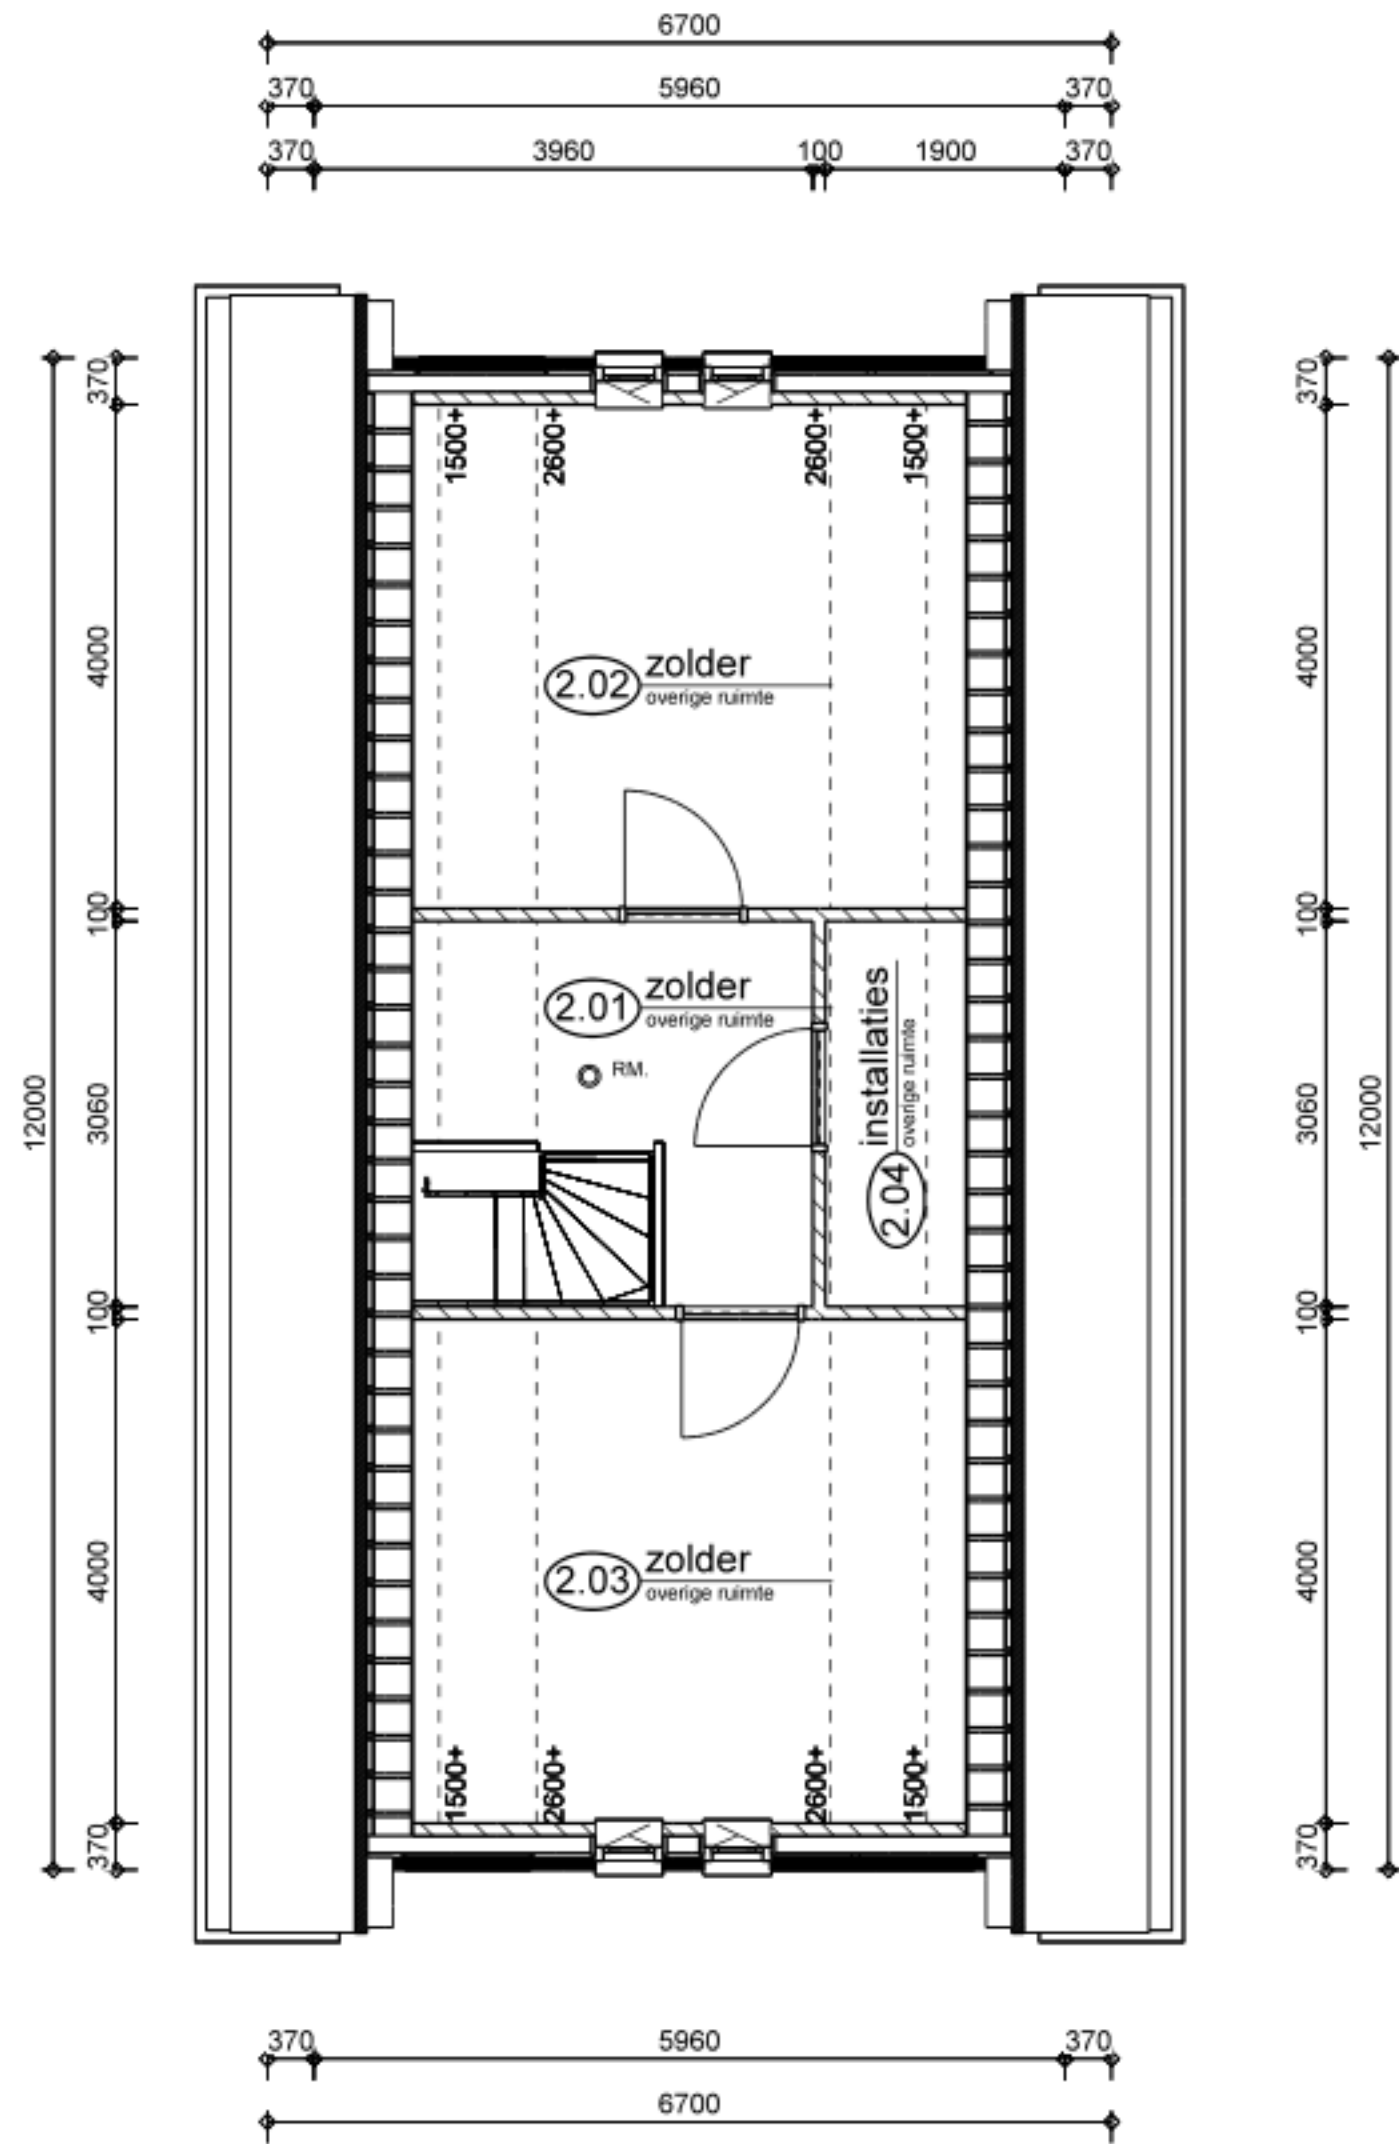
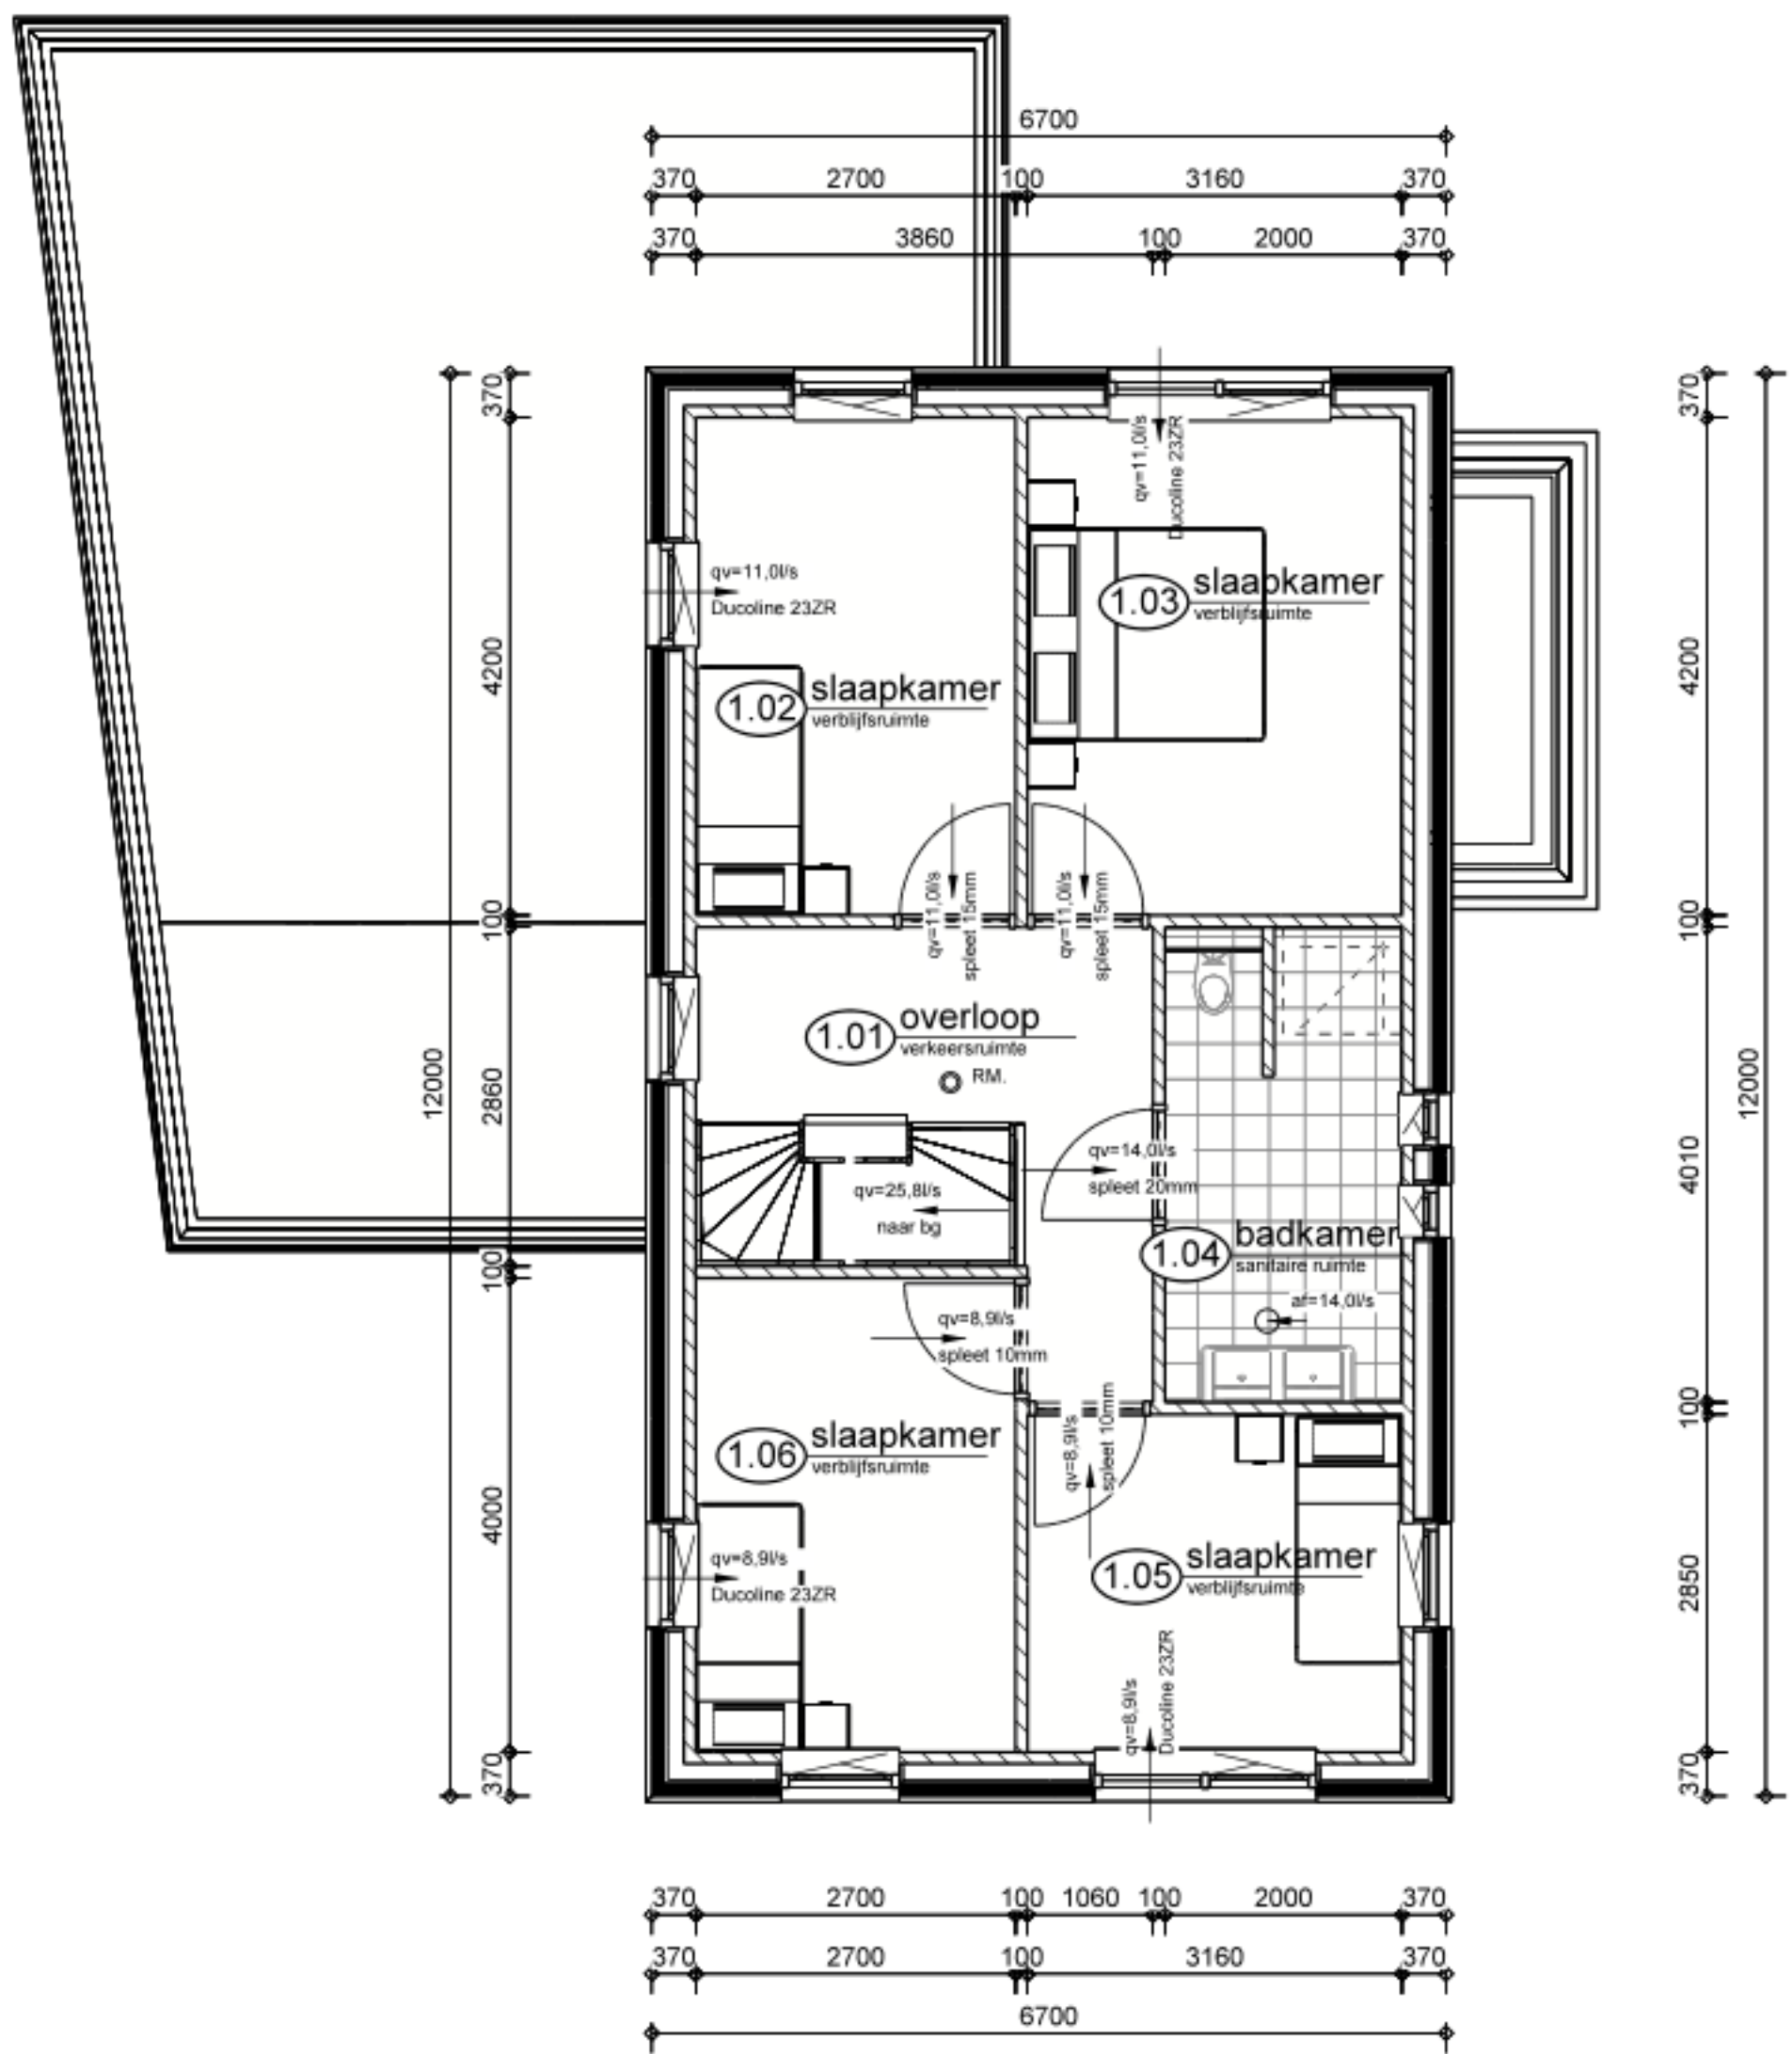


Linker gevel

Voorgevel

Rechter gevel

Achtergevel

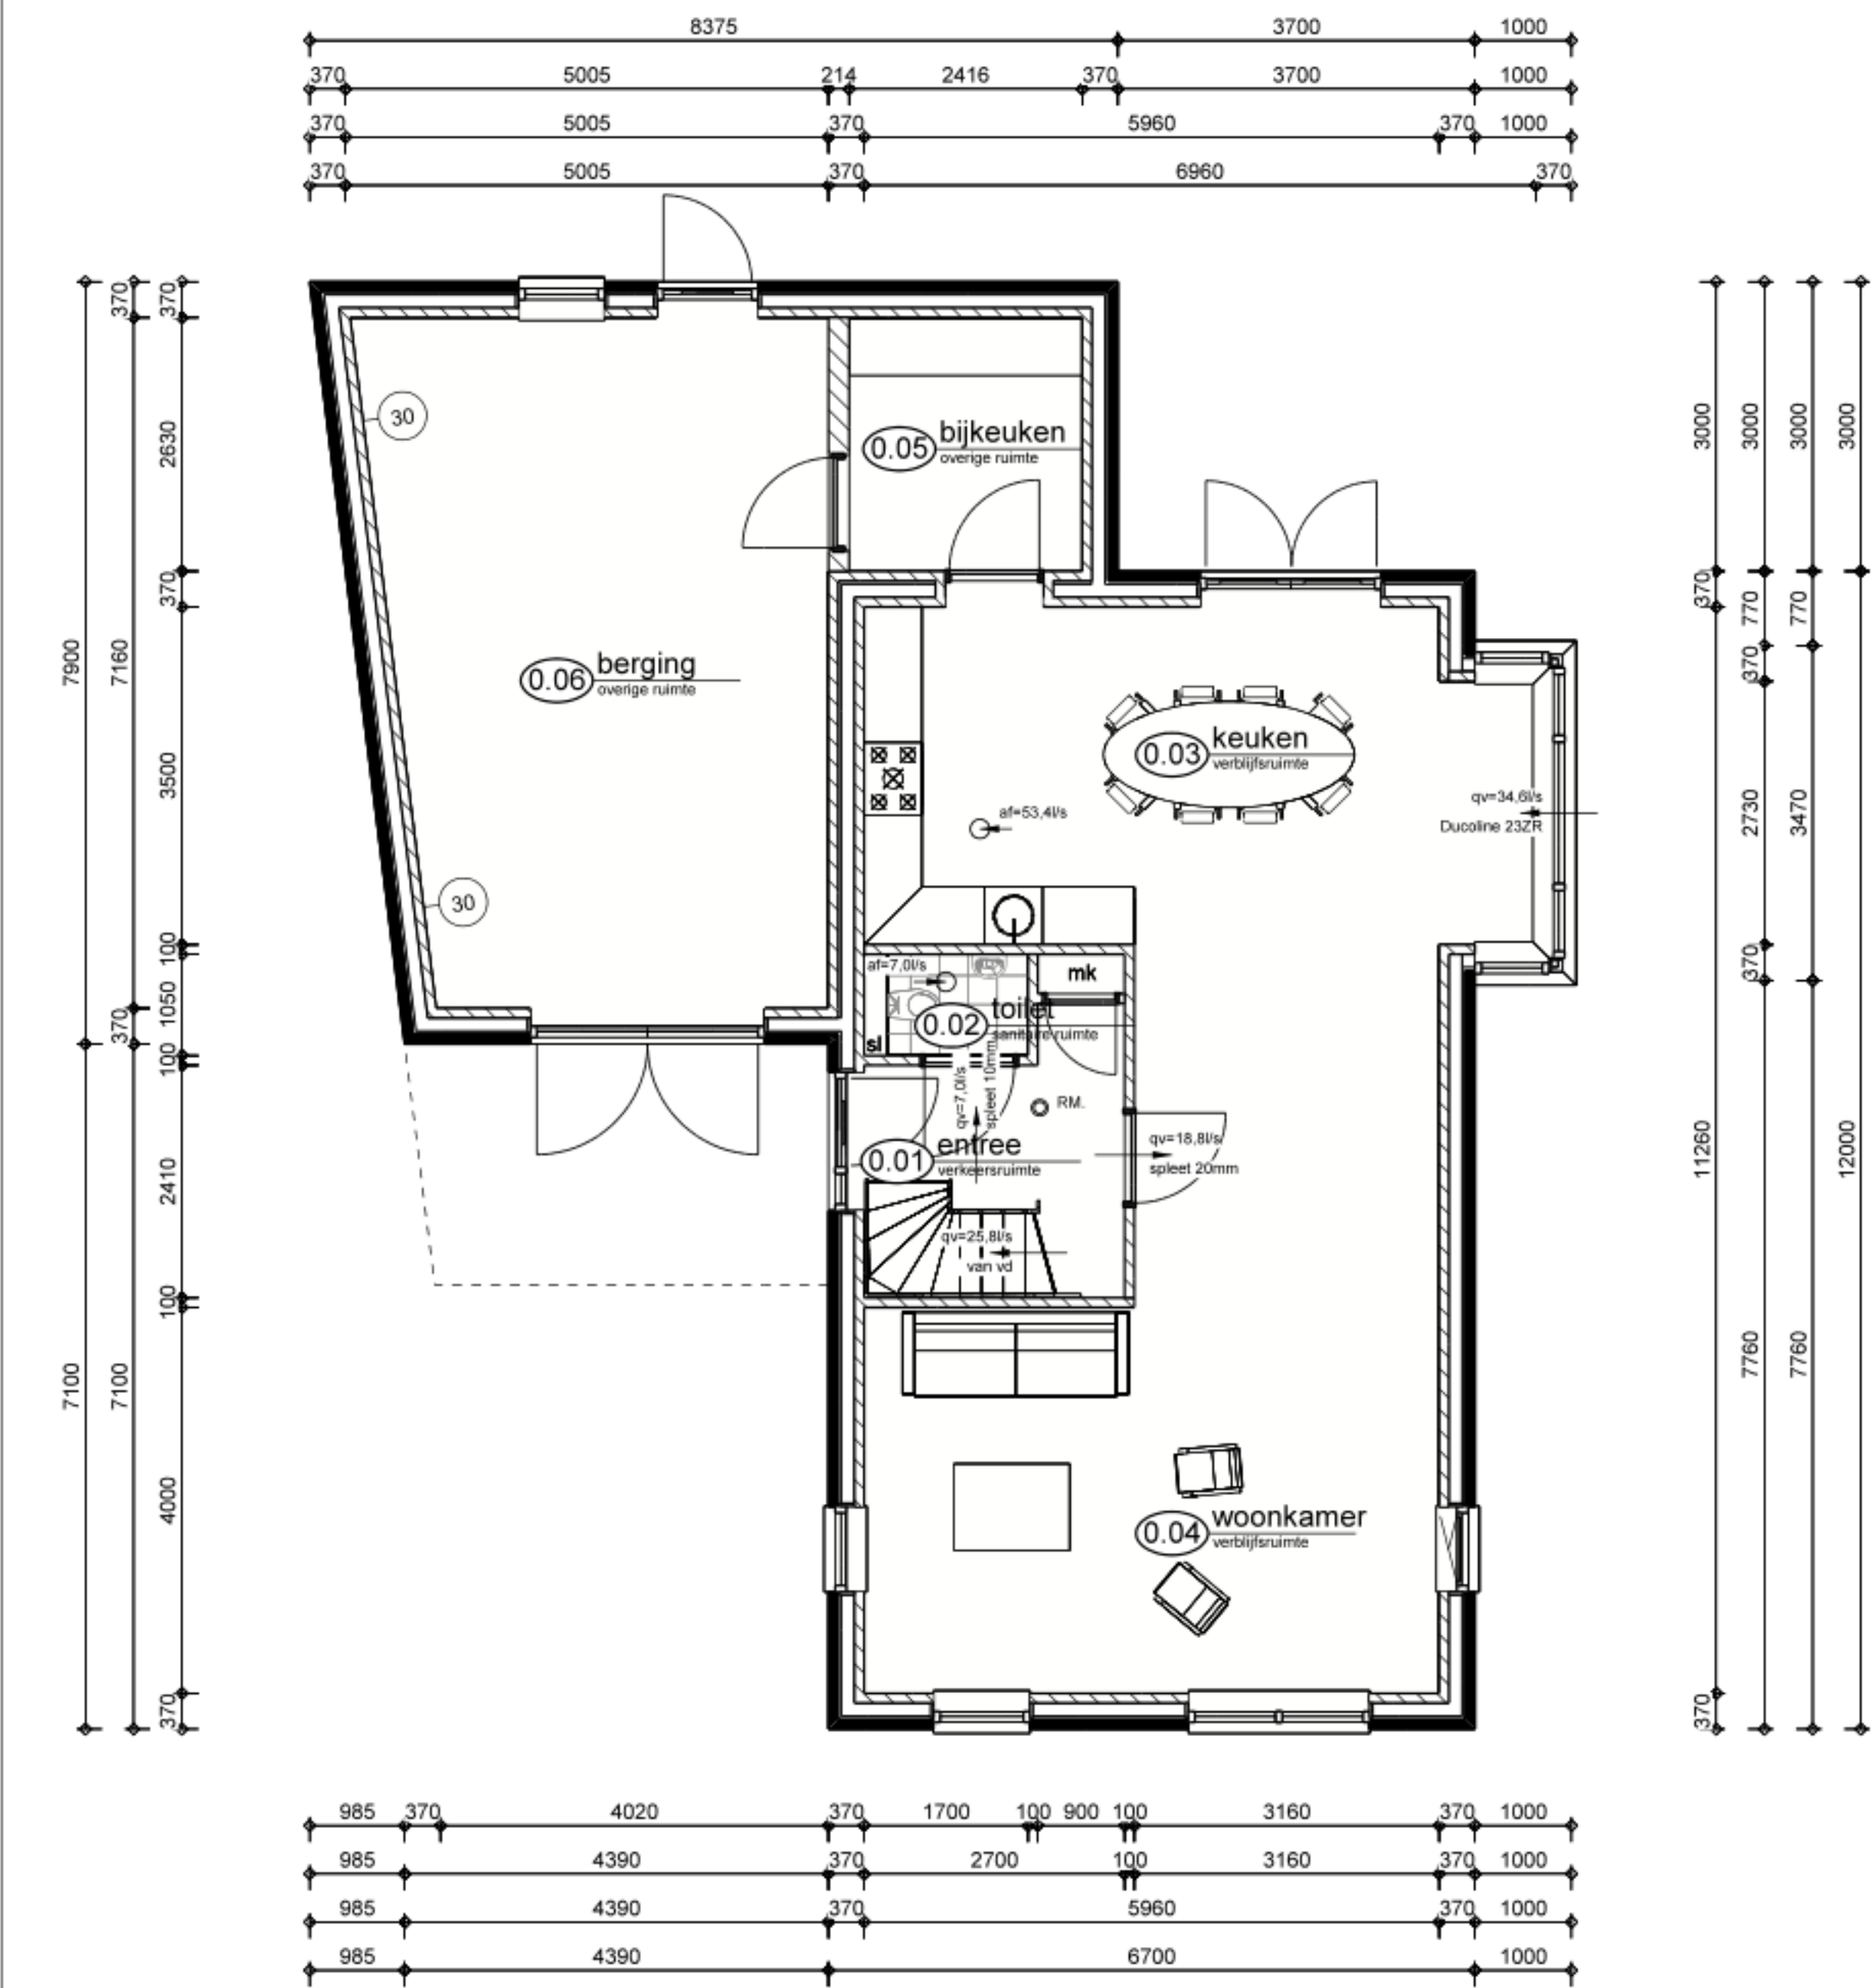


ISOLATIEVOORZIENINGEN vigs NEN 1068		
onderdeel	materiaal	Rc (m² K/W)
dak	geïsoleerde dakplaat	6,0
gevels	geïsoleerde spouwmuur	4,5
beg. gr. vloer	geïsoleerde syst. vloer	3,5
ramen	isolierende beglazing	0,91
kruipluk	tochtstrijd	3,5
VENTILATIEVOORZIENINGEN vigs Bouwbesluit		
art. 3.29 luchtverversing ventilatiegebied, ventilatieruimte en toileruimte en badruimte (NEN 1087)		
art. 3.30 thermische comfort (NEN 1087) art. 3.31 regelbaarheid (NEN 1087)		
art. 3.32 luchtverversing overige ruimten (NEN 1087)		
art. 3.33 plaats en opening (NEN 1087) art. 3.34 luchtwaliteit (NEN 1087)		
VENTILATIEVOORZIENINGEN vigs NEN 1087		
Minimale eis betreffende ventilatieruimten = 1 dm³/m² vloeropp. VR (vent. rooster -20dB(A))		
toilet	7 dm³/sec. 10mm onder deur	mech. afzuiging
badruimte	14 dm³/sec. 20mm onder deur	mech. afzuiging
keuken	21 dm³/sec.	mech. afzuiging
meterkast	1 dm³ onder en boven deur	
kruipluk	1 ventilatorrooster per 6m² vloeropp. dak	
Voor de ventilatiehoeveelheden per ruimte zie ventilatieberekening.		
RENVOOI BRANDVEILIGHEID		
Elke woning is een afzonderlijk brandcompartiment volgens afdeling 2.8 van het bouwbesluit		
WANDEN en PLAFONDS volgens afdeling 2.9 van bouwbesluit		
DAK en DAKLICHTEN niet brandgevaarlijk		
DOORVOEREN in brandscheidings met afdichting die voldoet aan VBOBBO eis		
WBOBBO in min.		
brandwerende zelfsluitende deur (30 min.)		
zonder los voorwerp te openen vluchtduur		
rookmelder volgens NEN 2555		
(in iedere besloten ruimte waardoor vanaf een ventilatieruimte naar toegang van de woning wordt gevocht)		
GELUIDSISOLATIEWAARDEN		
Buitenconstructie G a.k.		
Binnenconstructie		
Binnenwanden en vloeren		
Woningsscheidende wand		
Geluidsdruk installatie		
TRAPPEN vigs BOUWBESLUIT alfd. 2.5 art. 2.33		
optrede/aantrede		
euning		
balustrade op vloer		
afschieding		
MATERIALEN + AFWERKING		
onderdeel	materiaal	opmerkingen
baksteen	kalkzandsteen	Rw = 44db (CVK)
systemwand	prefab. beton	
wandregels	wandregels	
toilet	toilet	
badkamer	badkamer	
isolering DWA en HWA vigs Bouwbesluit		
DWA artikel 6.18 Afvoer van huishoudelijk afvalwater (NEN 3215)		
HWA artikel 6.17 Afvoer van hemelwater (NEN 3215)		
installatie gas, elektr. en waterleiding vigs Bouwbesluit		
artikel 6.8 elektriciteit (NEN 1010)		
artikel 6.12 drinkwater (NEN 1006)		
artikel 6.13 warmwatervoorziening (NEN 1006)		
ELEKTRISCHE INSTALLATIE vigs NEN 1010		
te realiseren minimaal aantal aansluitingen		
BASISVOORZIENING		
onderdeel	materiaal	opmerkingen
verkeersruimte	verkeersruimte	
toilet	toilet	
verkeersruimte < 20m²	verkeersruimte < 20m²	
verkeersruimte > 20m²	verkeersruimte > 20m²	
badruimte GBO < 1,6m²	badruimte GBO < 1,6m²	
badruimte GBO > 1,6m²	badruimte GBO > 1,6m²	
onbepaalde ruimte	onbepaalde ruimte	
buitenberging	buitenberging	
buiten (ruimte)	buiten (ruimte)	
TOESTELVOORZIENING		
onderdeel	materiaal	opmerkingen
CV toestel	CV toestel	
warmwater toestel	warmwater toestel	
koeltoestel	koeltoestel	
oven	oven	
koelkast	koelkast	
afwasapparaat	afwasapparaat	
wasapparaat	wasapparaat	
badkamer kachel	badkamer kachel	

KLEUREN + MATERIALEN		
onderdeel	materiaal	kleur
gevels	baksteen	bruin
kozijnen	kunststof	wit
ramen	kunststof	wit
lekdorpel	beton	natuur
dakbedekking	dakpannen	zwart
goot	Rockpanel	wit
boeidelen	Rockpanel	wit



Doorsnede A-A

gevels, plattegronden, doorsnede, situatie en visualisatie

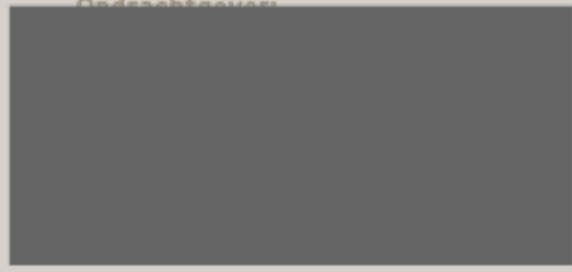

Schaal:
1: 100 / 10
Formaat:
A1
Status:
voorlopig
Fase:
omgevingsaanvraag

Datum:
28-04-2021, HK
Gew:
03-05-2021, HK
05-05-2021, HK

Projectnr:
2686
Bladnr:
1

Locatie:
De Enk 7, de Slagen Staphorst