


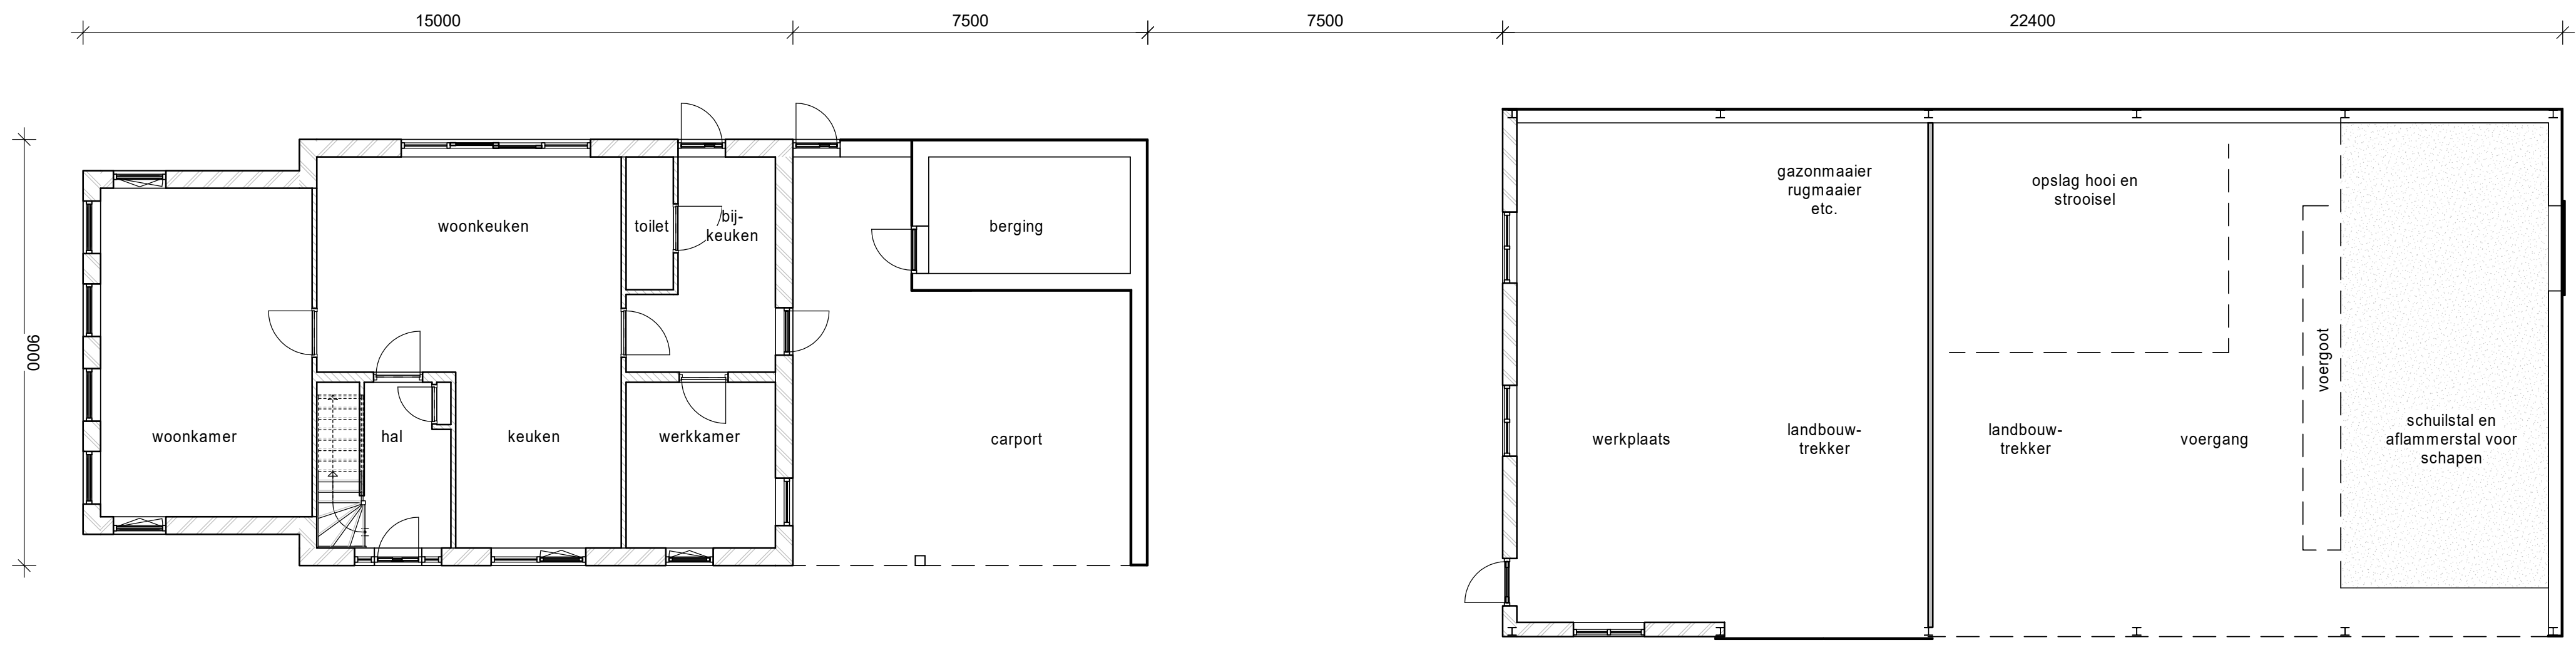

Plattegrond

schaal 1:100

Voorgevel

schaal 1:100



Rechter zijgevel

schaal 1:100



Linker zijgevel

schaal 1:100


Achtergevel

schaal 1:100



Voorgevel

schaal 1:100

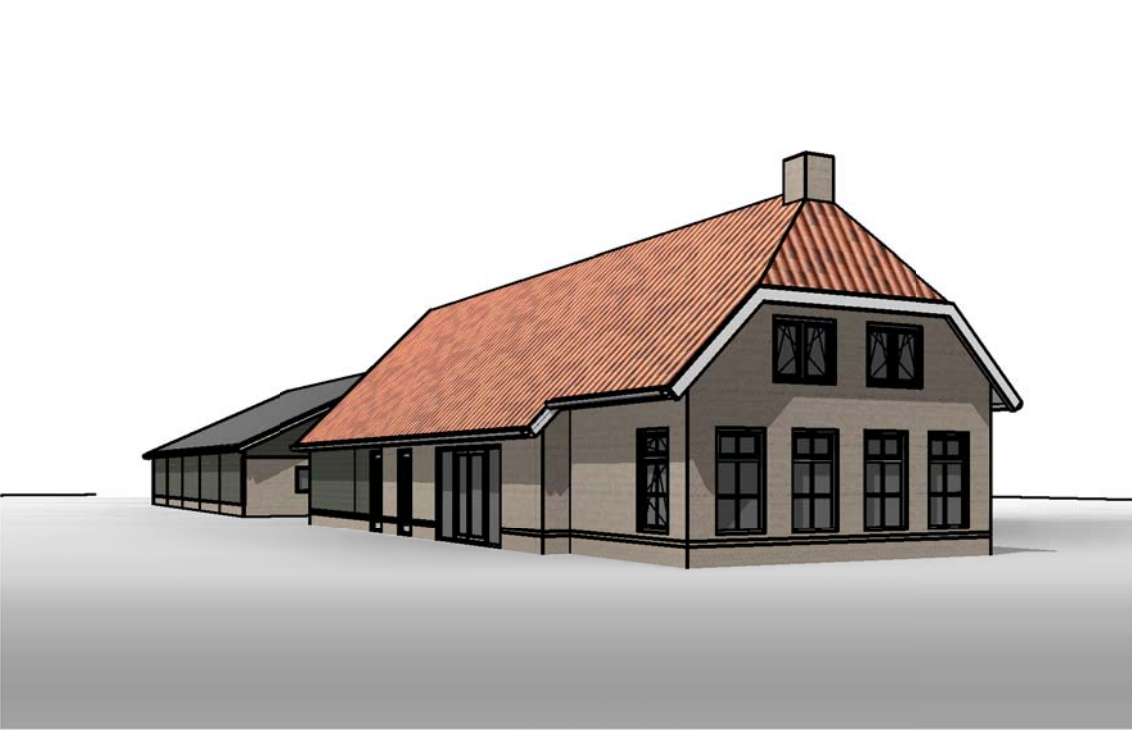

Linksvoor



Rechtsvoor

Renvooi materialisatie woning

ONDERDEEL	MATERIAAL	KLEUR
Gevel	metselwerk	rood
Kozijnen	kunststof	wit
Loopdeuren	kunststof	donkergroen
Gevelbekleding	Cape Cod Zweeds rabat	zwart
Hellende daken	keramische dakpannen	rood
Windeur	Rockpanel	wit
Dakgoot	zink	grijs/natuur

Renvooi materialisatie bijgebouw

ONDERDEEL	MATERIAAL	KLEUR
Gevelplint	metselwerk	rood
Gevelbekleding	stalen ribbels	zwart
Kozijnen	kunststof	wit
Loopdeuren	hout	donkergroen
Schuifdeuren	stalen damwandprofielplaten	zwart
Hellende daken	vezelcement golfplaten	antraciet
Windeur	staal	wit
Dakgoot	aluminium zetwerk	grijs

HULSPPLAN!
bouwkundig adviesbureau

PROJECT Nieuwbouw burgerwoning Puntweg 8b
ONDERDEEL Schetsplan bebouwing

OPDRACHTGEVER	L. J. Hattem Gemeenteweg 207a 7951 CK Staphorst	SCHAAL	1:100	TEKENINGNUMMER
LOCATIEADRES	Puntweg 8b 7715 Punthorst	DATUM	28-06-2018	B10
PROJECTFASE	Aanvraag omgevingsvergunning	GEWIJZIGD	-	PROJECTNUMMER
		GEWIJZIGD	-	17379
		FORMAAT	A1 840 x 594	